

様式第 1 [第 6 条]

特定工場新設(変更)届出書(一般用)

年 月 日

大口町長殿

住所

届出者 氏名又は名称

代表者名

(担当者)

(電話)

工場立地法第 6 条第 1 項(第 7 条第 1 項、第 8 条第 1 項、工場立地の調査等に関する法律の一部を改正する法律(昭和 4 8 年法律第 1 0 8 号。以下「一部改正法」という。)附則第 3 条第 1 項)の規定により、特定工場の新設(変更)について、次のとおり届け出ます。

1	特定工場設置の場所		
2	特定工場における製品(加工修理業に属するものにあつては加工修理の内容、電気供給業、ガス供給業又は熱供給業に属するものにあつては特定工場の種類)		
3	特定工場の敷地面積		m ²
4	特定工場の建築面積		m ²
5	特定工場における生産施設の面積	別紙 1 のとおり	
6	特定工場における緑地及び環境施設の面積及び配置	別紙 2 のとおり	
7	工業団地の面積並びに工業団地共通施設の面積及び工業団地の環境施設の配置	別紙 3 のとおり	
8	隣接緑地等の面積及び配置並びに負担総額及び届出者が負担する費用	別紙 4 のとおり	
9	特定工場の新設(変更)のための工事の開始の予定日	造成工事等	年 月 日
		施設の設置工事	年 月 日
※	整理番号	※ 備 考	
※	受理年月日		
※	審査結果		

- 備考 1 ※印の欄には記載しないこと。
- 2 6 欄から 8 欄について、規則第 4 条に規定する緑地以外の環境施設以外の施設と重複する土地及び規則第 3 条に規定する建築物屋上等緑化施設はそれ以外の緑地と区別して記載すること。
- 3 法第 6 条第 1 項の規定による新設の届出の場合は、1 欄から 9 欄までのすべての欄(特定工場の設置場所が工業団地に属しない場合は 7 欄を、工業集落地特例の適用を受けようとしなければ 8 欄を除く。)に記載すること。
- 4 法第 7 条第 1 項又は一部改正法附則第 3 条第 1 項の規定による変更の届出の場合は、1 欄から 9 欄までのすべての欄(特定工場の設置の場所が工業団地に属しない場合は 7 欄を、工業集落地特例の適用を受けようとしなければ 8 欄を除く。)に記載するとともに、2 欄から 6 欄まで及び 8 欄のうち変更のある欄については、変更前及び変更後の内容を対照させること。
- 5 法第 8 条第 1 項の規定による変更の届出の場合は、1 欄及び 9 欄に記載するとともに、2 欄から 6 欄まで及び 8 欄のうち変更のある欄については、変更前及び変更後の内容を対照させて記載すること。
- 6 9 欄については、埋立及び造成工事を行う場合にあっては造成工事等の欄に、生産施設、緑地等の施設の設置工事を行う場合にあっては施設の設置工事の欄に、それぞれ該当する日を記載すること。
- 7 届出書及び別紙の用紙の大きさは、図面、表等やむを得ないものを除き、日本工業規格 A 4 とすること。

様式 B

特定工場新設(変更)届出及び実施制限期間の短縮申請書(一般用)

年 月 日

大口町長殿

住所

届出者 氏名又は名称

代表者名

(担当者)

(電話)

工場立地法第 6 条第 1 項(第 7 条第 1 項、第 8 条第 1 項、工場立地の調査等に関する法律の一部を改正する法律(昭和 4 8 年法律第 1 0 8 号。以下「一部改正法」という。)附則第 3 条第 1 項)の規定により、特定工場の新設(変更)について、次のとおり届け出るとともに、工場立地法第 1 1 条第 1 項の期間の短縮方を申請します。

1	特定工場設置場所				
2	特定工場における製品(加工修理業に属するものにあつては加工修理の内容、電気供給業、ガス供給業又は熱供給業に属するものにあつては特定工場の種類)	変更前		変更後	
3	特定工場の敷地面積	変更前	m ²	変更後	m ²
4	特定工場の建築面積	変更前	m ²	変更後	m ²
5	特定工場における生産施設の面積	別紙 1 のとおり			
6	特定工場における緑地及び環境施設の面積及び配置	別紙 2 のとおり			
7	工業団地の面積並びに工業団地共通施設の面積及び工業団地の環境施設の配置	別紙 3 のとおり			
8	隣接緑地等の面積及び配置並びに負担総額及び届出者が負担する費用	別紙 4 のとおり			
9	特定工場の新設(変更)のための工事の開始の予定日	造成工事等	年 月 日		
		施設の設置工事	年 月 日		
※	整理番号	※ 備 考			
※	受理年月日				
※	審査結果				

- 備考 1 ※印の欄には記載しないこと。
 2 6 欄から 8 欄について、規則第 4 条に規定する緑地以外の環境施設以外の施設と重複する土地及び規則第 3 条に規定する建築物屋上等緑化施設はそれ以外の緑地と区別して記載すること。
 3 法第 6 条第 1 項の規定による新設の届出の場合は、1 欄から 9 欄までのすべての欄(特定工場の設置場所が工業団地に属しない場合は 7 欄を、工業集落地特例の適用を受けようとし不在の場合は 8 欄を除く。)に記載すること。
 4 法第 7 条第 1 項又は一部改正法附則第 3 条第 1 項の規定による変更の届出の場合は、1 欄から 9 欄までのすべての欄(特定工場の設置の場所が工業団地に属しない場合は 7 欄を、工業集落地特例の適用を受けようとし不在の場合は 8 欄を除く。)に記載するとともに、2 欄から 6 欄まで及び 8 欄のうち変更のある欄については、変更前及び変更後の内容を対照させること。
 5 法第 8 条第 1 項の規定による変更の届出の場合は、1 欄及び 9 欄に記載するとともに、2 欄から 6 欄まで及び 8 欄のうち変更のある欄については、変更前及び変更後の内容を対照させて記載すること。
 6 9 欄については、埋立及び造成工事を行う場合にあっては造成工事等の欄に、生産施設、緑地等の施設の設置工事を行う場合にあっては施設の設置工事の欄に、それぞれ該当する日を記載すること。
 7 届出書及び別紙の用紙の大きさは、図面、表等やむを得ないものを除き、日本工業規格 A 4 とすること。

特定工場の業種別生産施設面積一覧表

生産施設の名称	施設番号	生産施設の面積(m ²) (今回の変更面積)	製造製品名	業種の分類 (分類番号)	敷地面積に対する 生産施設の割合	既存の生産施設 用敷地計算係数

別紙2

特定工場における緑地及び環境施設の面積及び配置

1. 緑地及び環境施設の面積

緑地（様式第1備考2で 区別することとされた緑 地を除く。）の名称	施設番号	面積（㎡）		
		変更前	変更後	増減
緑地面積（様式第1備考2で区別 することとされた緑地を除く。）の合計				
様式第1備考2で区別す ることとされた緑地の名 称	施設番号	面積（㎡）		
		変更前	変更後	増減
様式第1備考2で区別する こととされた緑地の面積の合計				
緑地面積の合				
緑地以外の環境施設の名称	施設番号	面積（㎡）		
		変更前	変更後	増減
緑地以外の環境施設の面積の合計				
環境施設の面積の合計				

2. 環境施設の配置

	変更前	変更後	増減
敷地の周辺部に配置する環境施設の各施設番号			
敷地の周辺部に配置する環境施設の面積の合計			
配置について勘案した周辺 の地域の土地利用の状況等 との関係			

別紙 3

工業団地の面積並びに工業団地共通施設の面積及び配置

工業団地の名称				
工業団地の所在地				
工業団地の面積				m ²
工業団地内の全工場又は全事業場の敷地面積の合計				m ²
工業団地共通施設の面積の合計				m ²
うち緑地（様式第1備考2で区別することとされた緑地を除く。）	面積			m ²
うち様式第1備考2で区別することとされた緑地	面積			m ²
うち緑地以外の環境施設	面積	m ²	種類	
その他の共通施設	面積	m ²	種類	
その他の施設	面積	m ²	種類	
工業団地等の配置に関する概略図その他の説明				

備考 その他の施設の面積の欄は、工業団地の面積から工業団地内の全工場又は全事業場の敷地面積の合計及び工業団地共通施設の面積の合計を減じた面積を記載すること。

別紙 4

隣接緑地等の面積及び配置並びに負担総額及び届出者が負担する費用

隣接緑地等の名称				
隣接緑地等の所在地				
隣接緑地等の面積の合				
うち緑地（様式第1備考2で区別すること）	面積	m ²		
うち様式第1備考2で区別すること	面積	m ²		
うち緑地以外の環境施設	面積		種類	
事業者の負担する総額	設置費用	円		
	維持管理費	円		
うち届出者の負担費用	設置費用	円		
	維持管理費	円		
隣接緑地等の配置に関する概略図その他の説明				

備考1 「事業者の負担する総額」の欄には、隣接緑地等の整備につき当該工業集合地に工場又は事業場を設置する事業者が負担する費用の総額について、設置費用、維持管理費用（毎年の維持管理費用に協定等による維持管理期間を乗じた金額）のそれぞれを記載すること。

2 「うち届出者の負担費用」の欄には、隣接緑地等の整備につき届出者が負担する費用について、設置費用、維持管理費用（毎年の維持管理費用に協定等による維持管理期間を乗じた金額）のそれぞれを記載すること

様式例第 1


整理番号	
------	--

事業概要説明書

1	生産開始の日						年	月	日															
2	主要製品別生産能力及び生産数量																							
	製	品	名	生	産	能	力	生	産	数	量													
3	水源別工業用水使用量							計		(単位：トン/日)														
	上	水	道	工	業	用	水	道	河	川	表	流	水	井	戸	水	そ	の	他	回	収	水	海	水
4	電力の使用量										計		(単位：KWH/日)											
	買電による電力使用量					自家発電による電力使用量																		
5	従業員数										計		(単位：人)											
	職	員	男	女	工	員	男	女	計	男	女													


様式例第 2

生産施設、緑地、緑地以外の環境施設その他の主要施設の配置図

 

様式例第 3

特定工場用地利用状況説明書

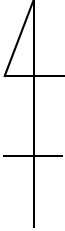特定工場敷地面積	変更前	㎡	うち自己所有地	変更前	㎡	
	変更後	㎡		変更後	㎡	
都市計画法上の区域区分 (※右記の該当項目を○ で囲んで下さい。)	①工業専用地域 ④住宅系地域 ⑦未線引都市計画区域		②工業地域 ⑤商業系地域 ⑧都市計画区域外		③準工業地域 ⑥市街化調整区域 ⑨都市計画なし	
特定工場用地利用状況説明図			特定工場の用に供する土地の説明 1. 土地の取得経緯 2. 土地周辺の状況 3. 周辺地域との関係 4. 当該届出による変更後の (1) 建ぺい率 (2) 生産施設面積率 (3) 緑地面積率 (4) 緑地以外の環境施設面積率 5. 将来計画 6. 変更の目的			
縮尺 1/						

特定工場における建築面積一覧表

番号	建築物の名称	施設番号	建築面積 (㎡)		建築延面積 (㎡)	
			変更前	変更後	変更前	変更後
建築面積の合計			㎡	㎡	㎡	㎡

特定工場変更届出書の概要

工 場 名					
細 分 類 番 号	(P1)	(P2)	(P3)	(P4)	
P o					
γ					
α					
項 目	変更前(m ²)		変更後(m ²)		増減(m ²)
敷 地 面 積					増加 減少
生 産 施 設 面 積 (面 積 率)					増加 減少
緑 地 面 積 (面 積 率)					増加 減少
うち、様式第1備考2で区別 することとされた緑地 (緑地面積に対する面積率)					増加 減少
環 境 施 設 面 積 (面 積 率)					増加 減少
敷地周辺部の環境施設 (面 積 率)					増加 減少

項目 区分	業種	生産施設面積		緑地面積		環境施設面積	
		当該 変更面積	変更後 面積	追加 G ₀	次回 G ₀	追加 E ₀	次回 E ₀
前回届出内容 (変更前の内容)	P1	/		/		/	
	P2						
	P3						
	P4						
今回届出内容	P1						
	P2						
	P3						
	P4						
計 算 式							
$P \cong \gamma \left(S - \frac{P_0}{\gamma \alpha} \right) - P_1$ $\sum_{i=1}^n \frac{P_i}{\gamma_i} \cong S - \sum_{i=1}^m \frac{P_{0i}}{\gamma_i \alpha_i}$							
計 算 式							
$G \cong \frac{P}{\gamma} \left(0.2 - \frac{G_0}{S} \right)$ $G \cong \sum_{j=1}^n \frac{P_j}{\gamma_j} \left(0.2 - \frac{G_0}{S} \right)$							
計 算 式							
$E \cong \frac{P}{\gamma} \left(0.25 - \frac{E_0}{S} \right)$ $E \cong \sum_{j=1}^n \frac{P_j}{\gamma_j} \left(0.25 - \frac{E_0}{S} \right)$							