

大口町告示第71号

道路法（昭和27年法律第180号）第10条第2項の規定に基づき、町道路線を次のように変更する。

その関係図面は、告示の日から1週間（ただし、大口町の休日を定める条例（平成元年大口町条例第19号）第1条第1項各号に規定する町の休日を除く。）産業建設部維持管理課において一般の縦覧に供する。



平成30年6月25日

大口町長 鈴木 雅 博

町道路線の変更

路線番号	路線名	起終点		摘要
1517	町道 大屋敷17号線	旧	大屋敷三丁目52番地先 高橋二丁目153番地先	起点の変更
		新	大屋敷三丁目51番地先 高橋二丁目153番地先	

町道路線変更 町道大屋敷17号線 位置図

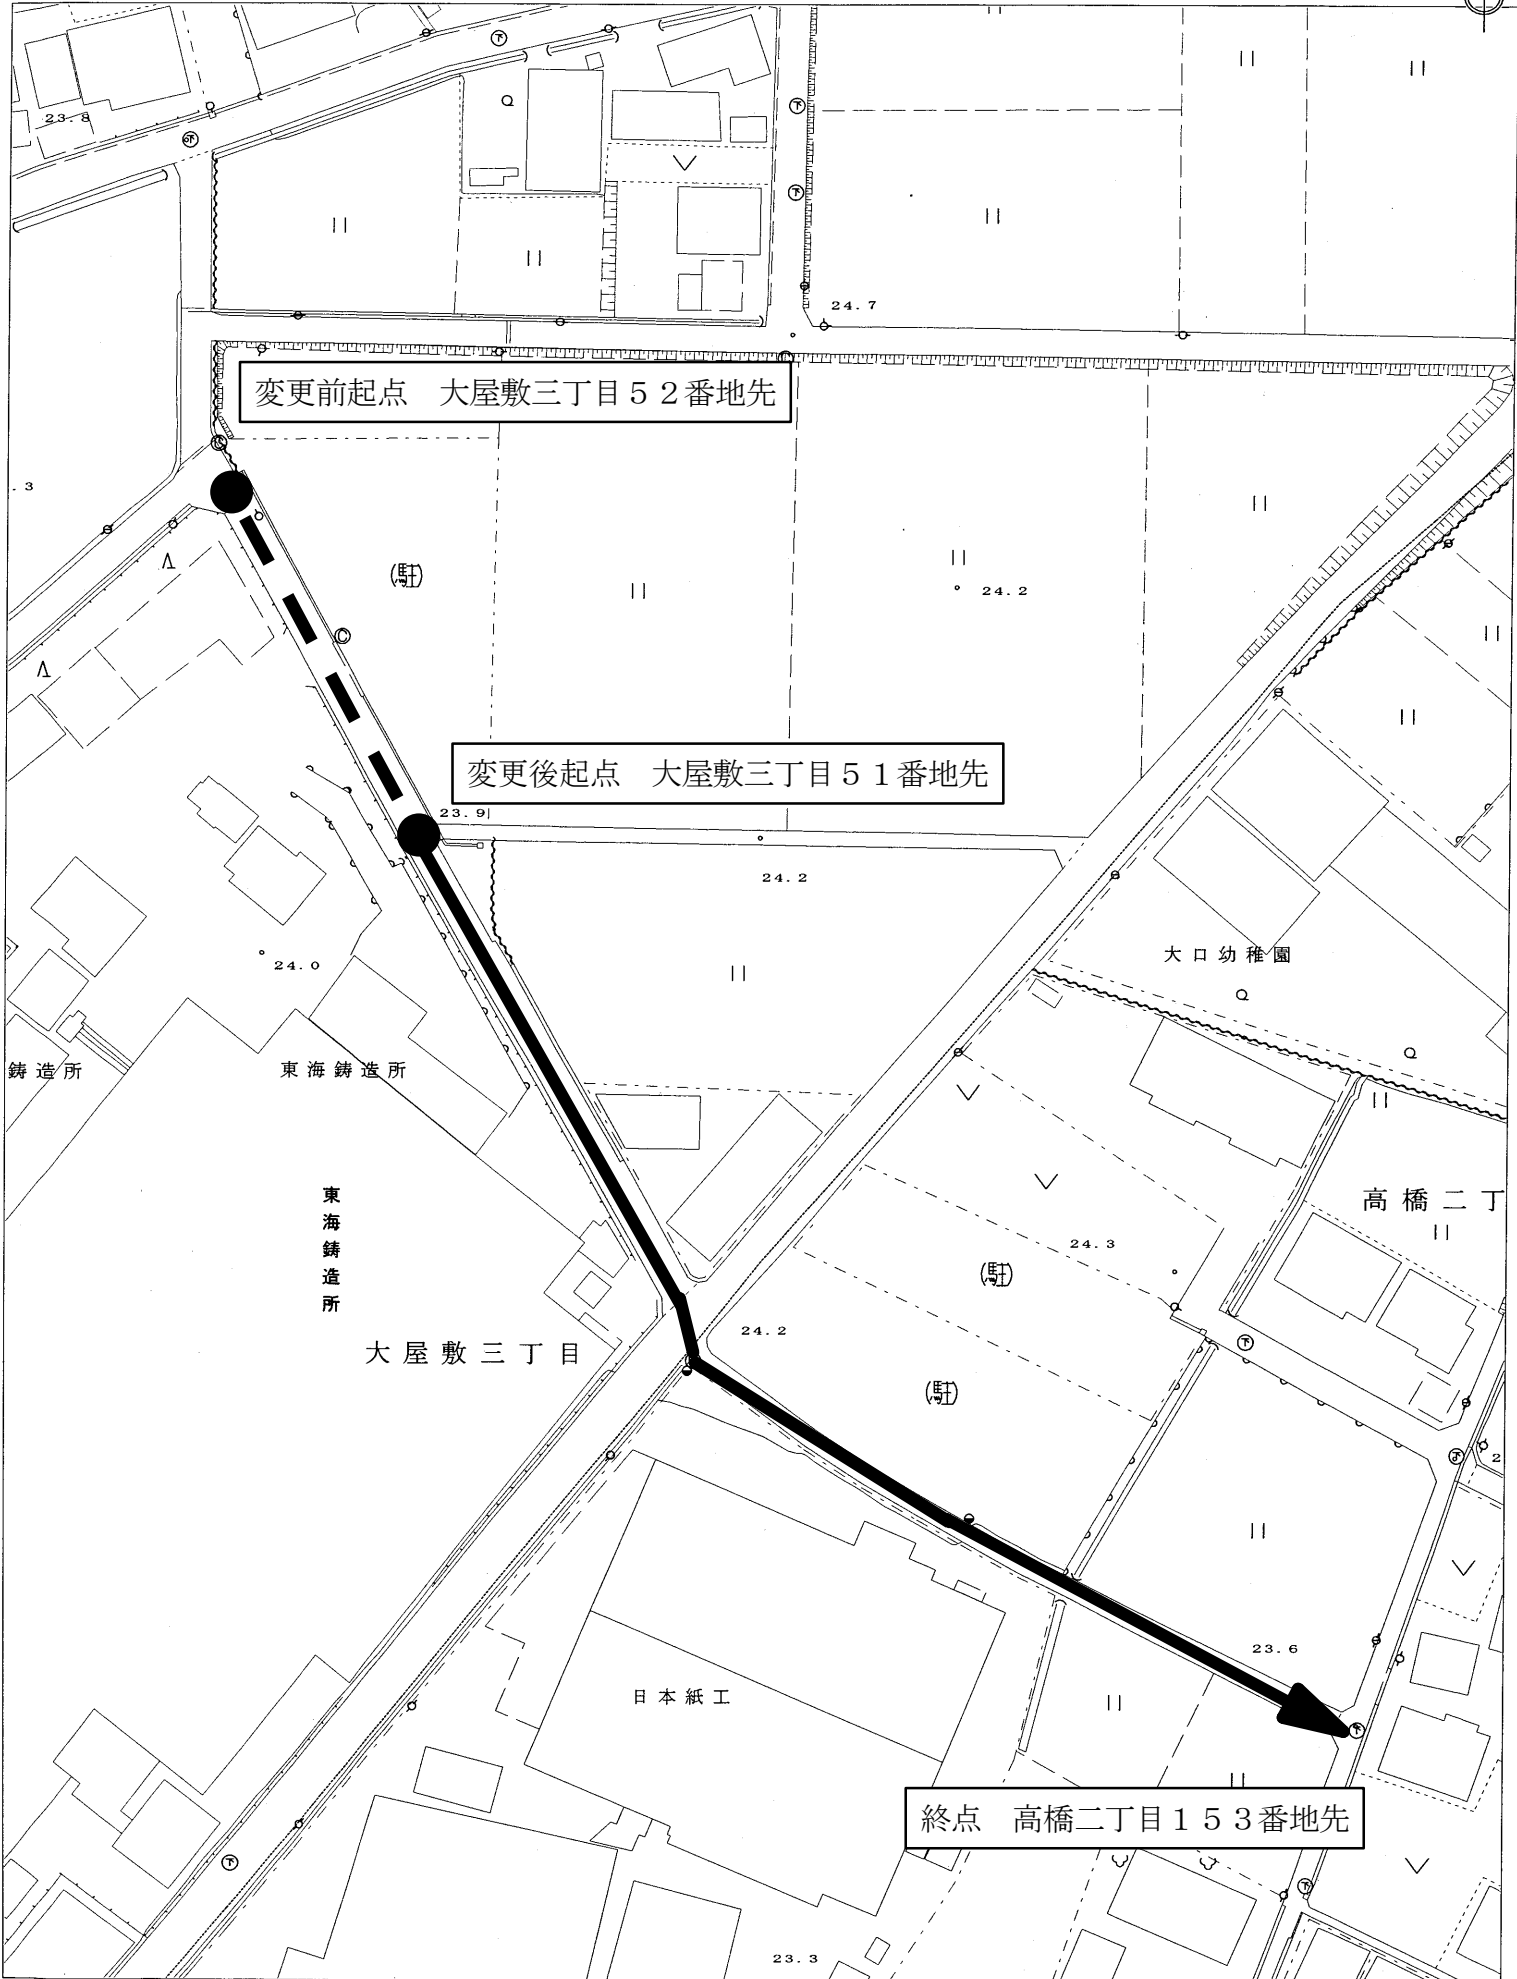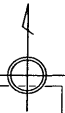

1:1,000

