

大口町告示第72号

道路法（昭和27年法律第180号）第8条第1項の規定に基づき、町道路線を次のように認定する。

その関係図面は、告示の日から1週間（ただし、大口町の休日を定める条例（平成元年大口町条例第19号）第1条第1項各号に規定する町の休日を除く。）産業建設部維持管理課において一般の縦覧に供する。



平成30年6月25日

大口町長 鈴木 雅 博

町道路線の認定

路線番号	路線名	起点	終点
382	町道 上小口82号線	萩島二丁目82番地先	萩島二丁目139番地先
383	町道 上小口83号線	萩島二丁目106番地先	萩島二丁目78番地先
954	町道 外坪54号線	外坪二丁目12番5地先	外坪二丁目100番地先
955	町道 外坪55号線	外坪二丁目11番1地先	外坪二丁目72番地先
1604	町道 大屋敷104号線	高橋二丁目118番地先	大屋敷三丁目48番地先


町道路線認定 町道上小口82号線 位置図

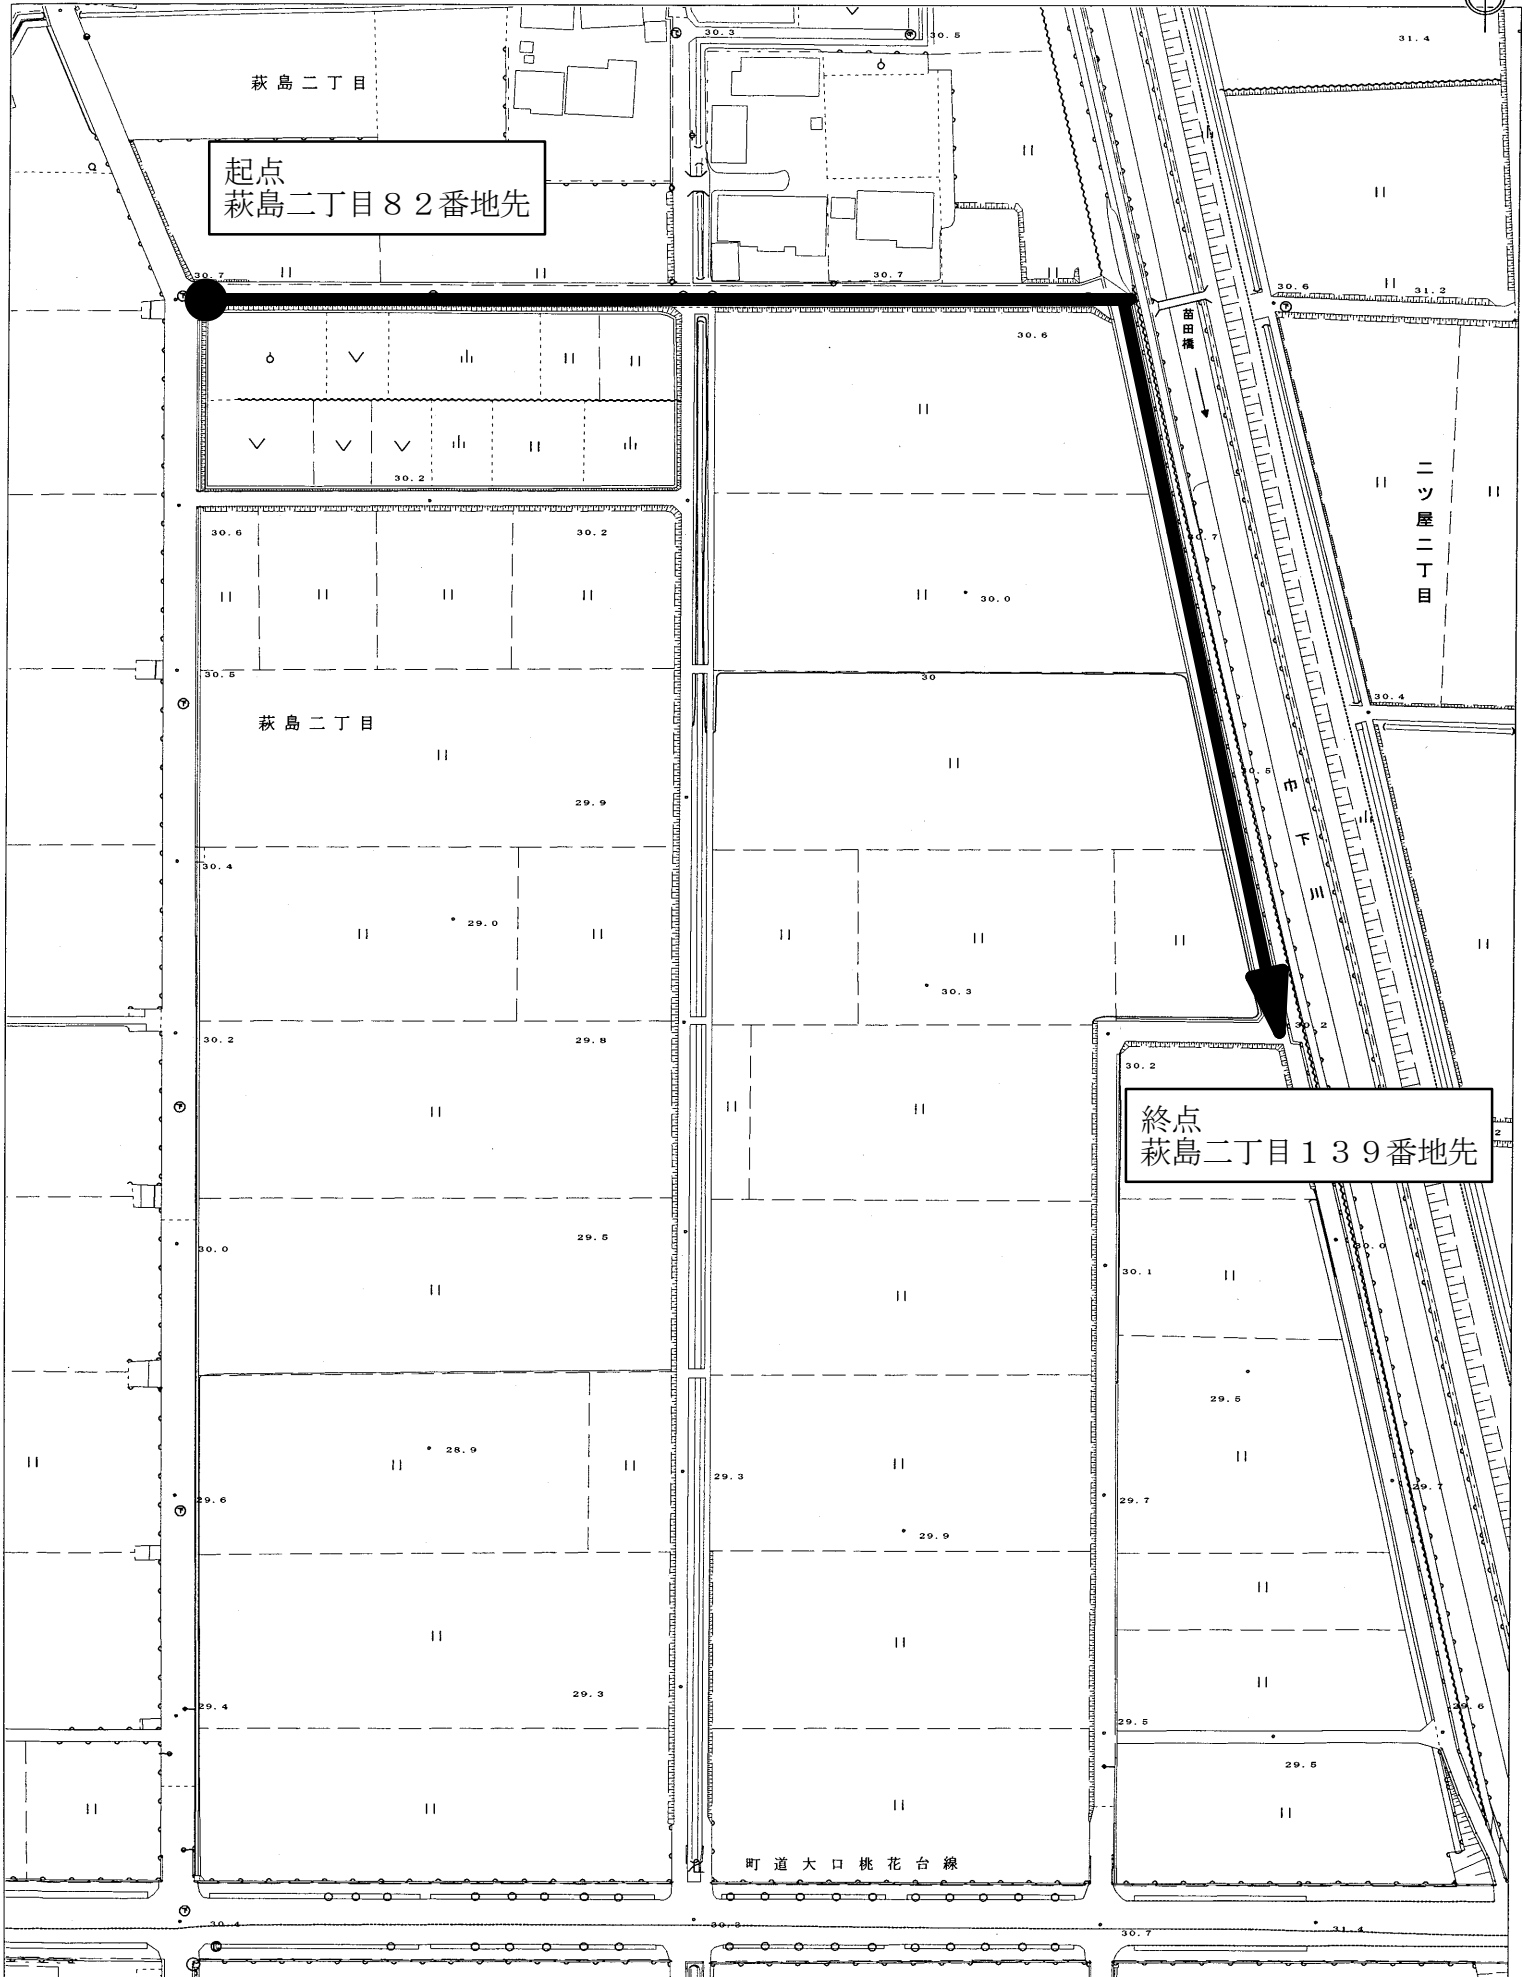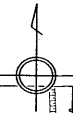


起点
萩島二丁目82番地先

終点
萩島二丁目139番地先


1:1,500

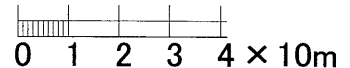


町道路線認定 町道上小口83号線 位置図

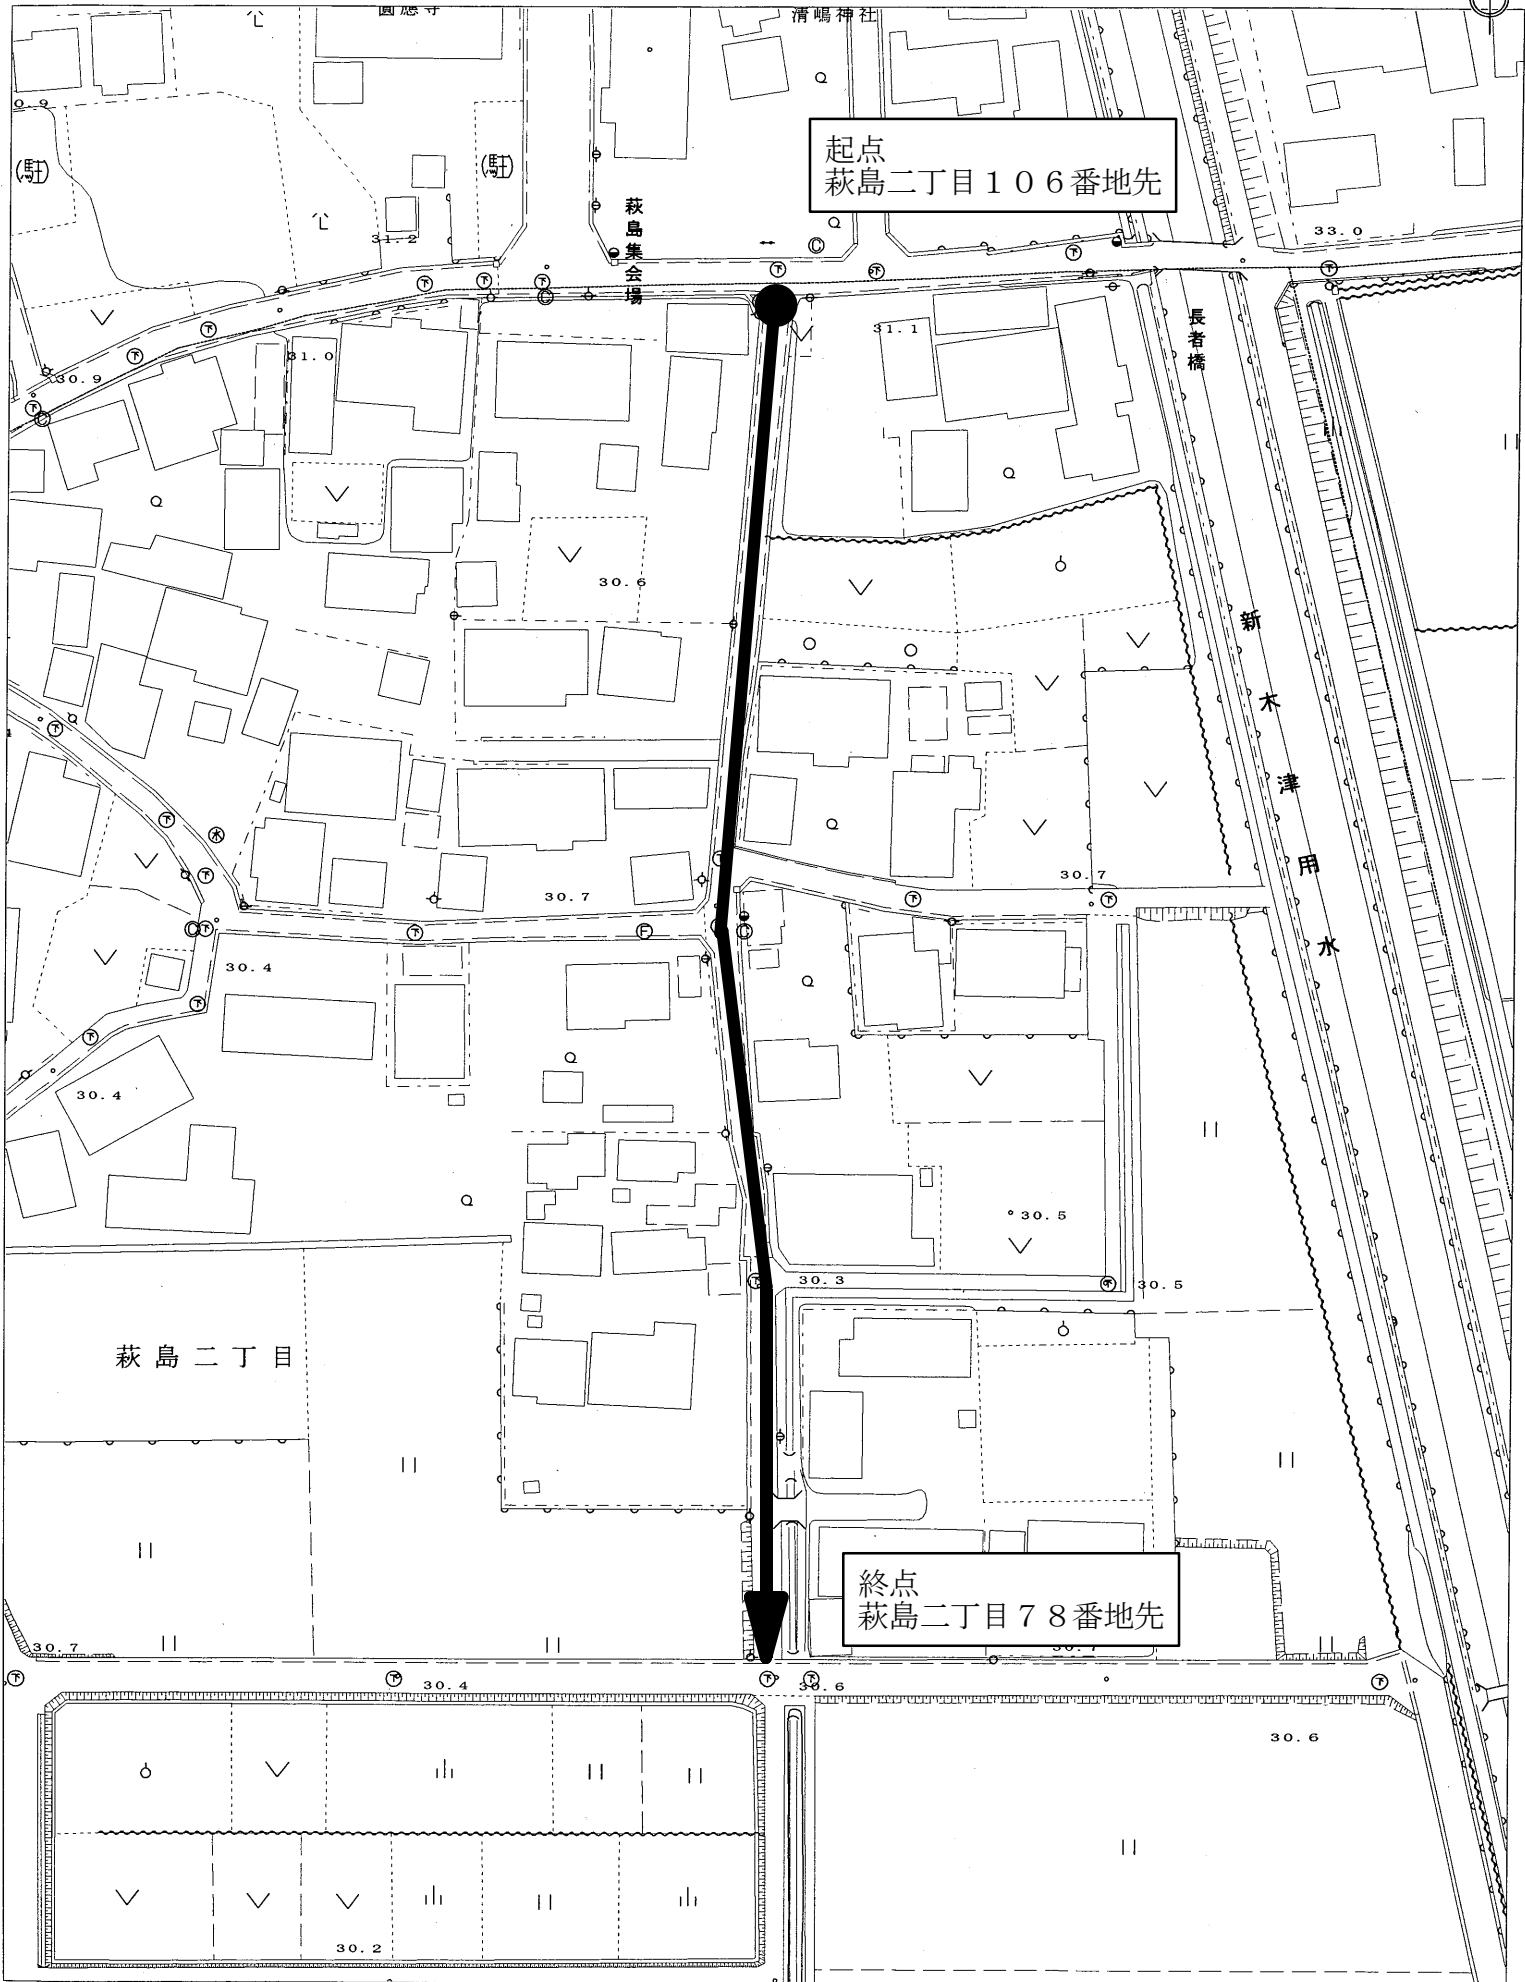

1 : 1,000

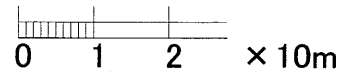

町道路線認定 町道外坪54号線 位置図

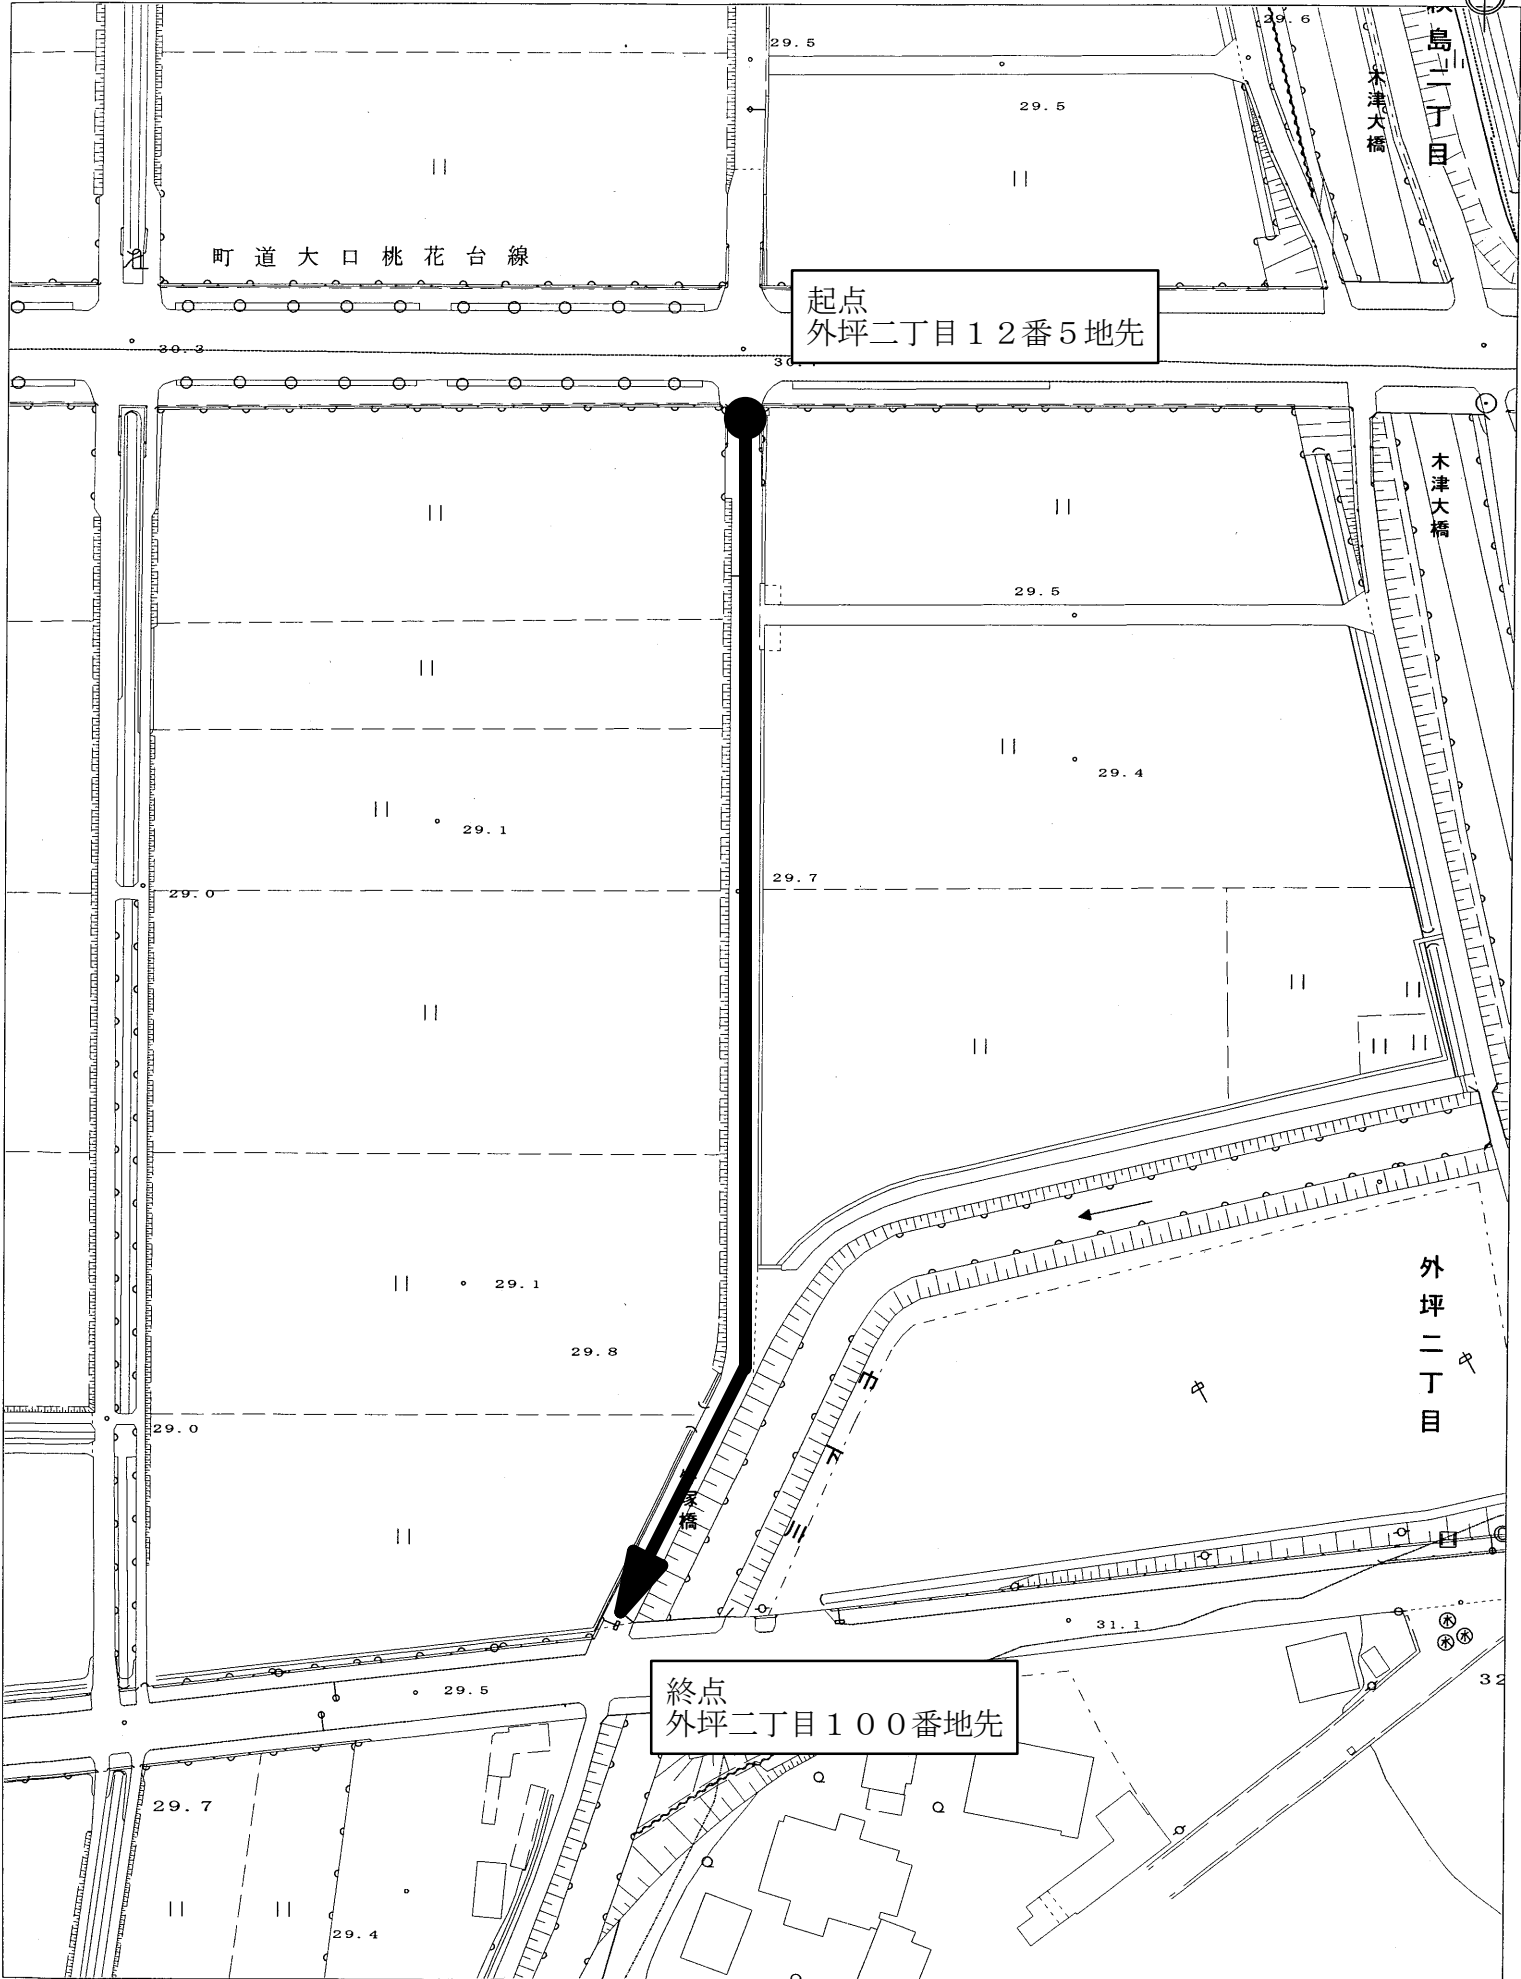

1 : 1,000

