

大口町告示第12号

道路法（昭和27年法律第180号）第18条第1項の規定に基づき、道路の区域を次のように決定する。

その関係図面は、告示の日から1週間（ただし、大口町の休日を定める条例（平成元年大口町条例第19号）第1条第1項各号に規定する町の休日を除く。）産業建設部維持管理課において一般の縦覧に供する。


平成31年3月1日

大口町長 鈴木 雅 博

道路の区域決定

路線番号	路線名	区間	敷地幅員	延長
384	町道 上小口84号線	萩島二丁目2番地先から 萩島二丁目82番地先まで	4.1~7.5m	163.2m
956	町道 外坪56号線	外坪二丁目6番1地先から 外坪二丁目65番1地先ま で	5.0~11.5m	328.0m

道路の区域決定 町道上小口84号線 位置図

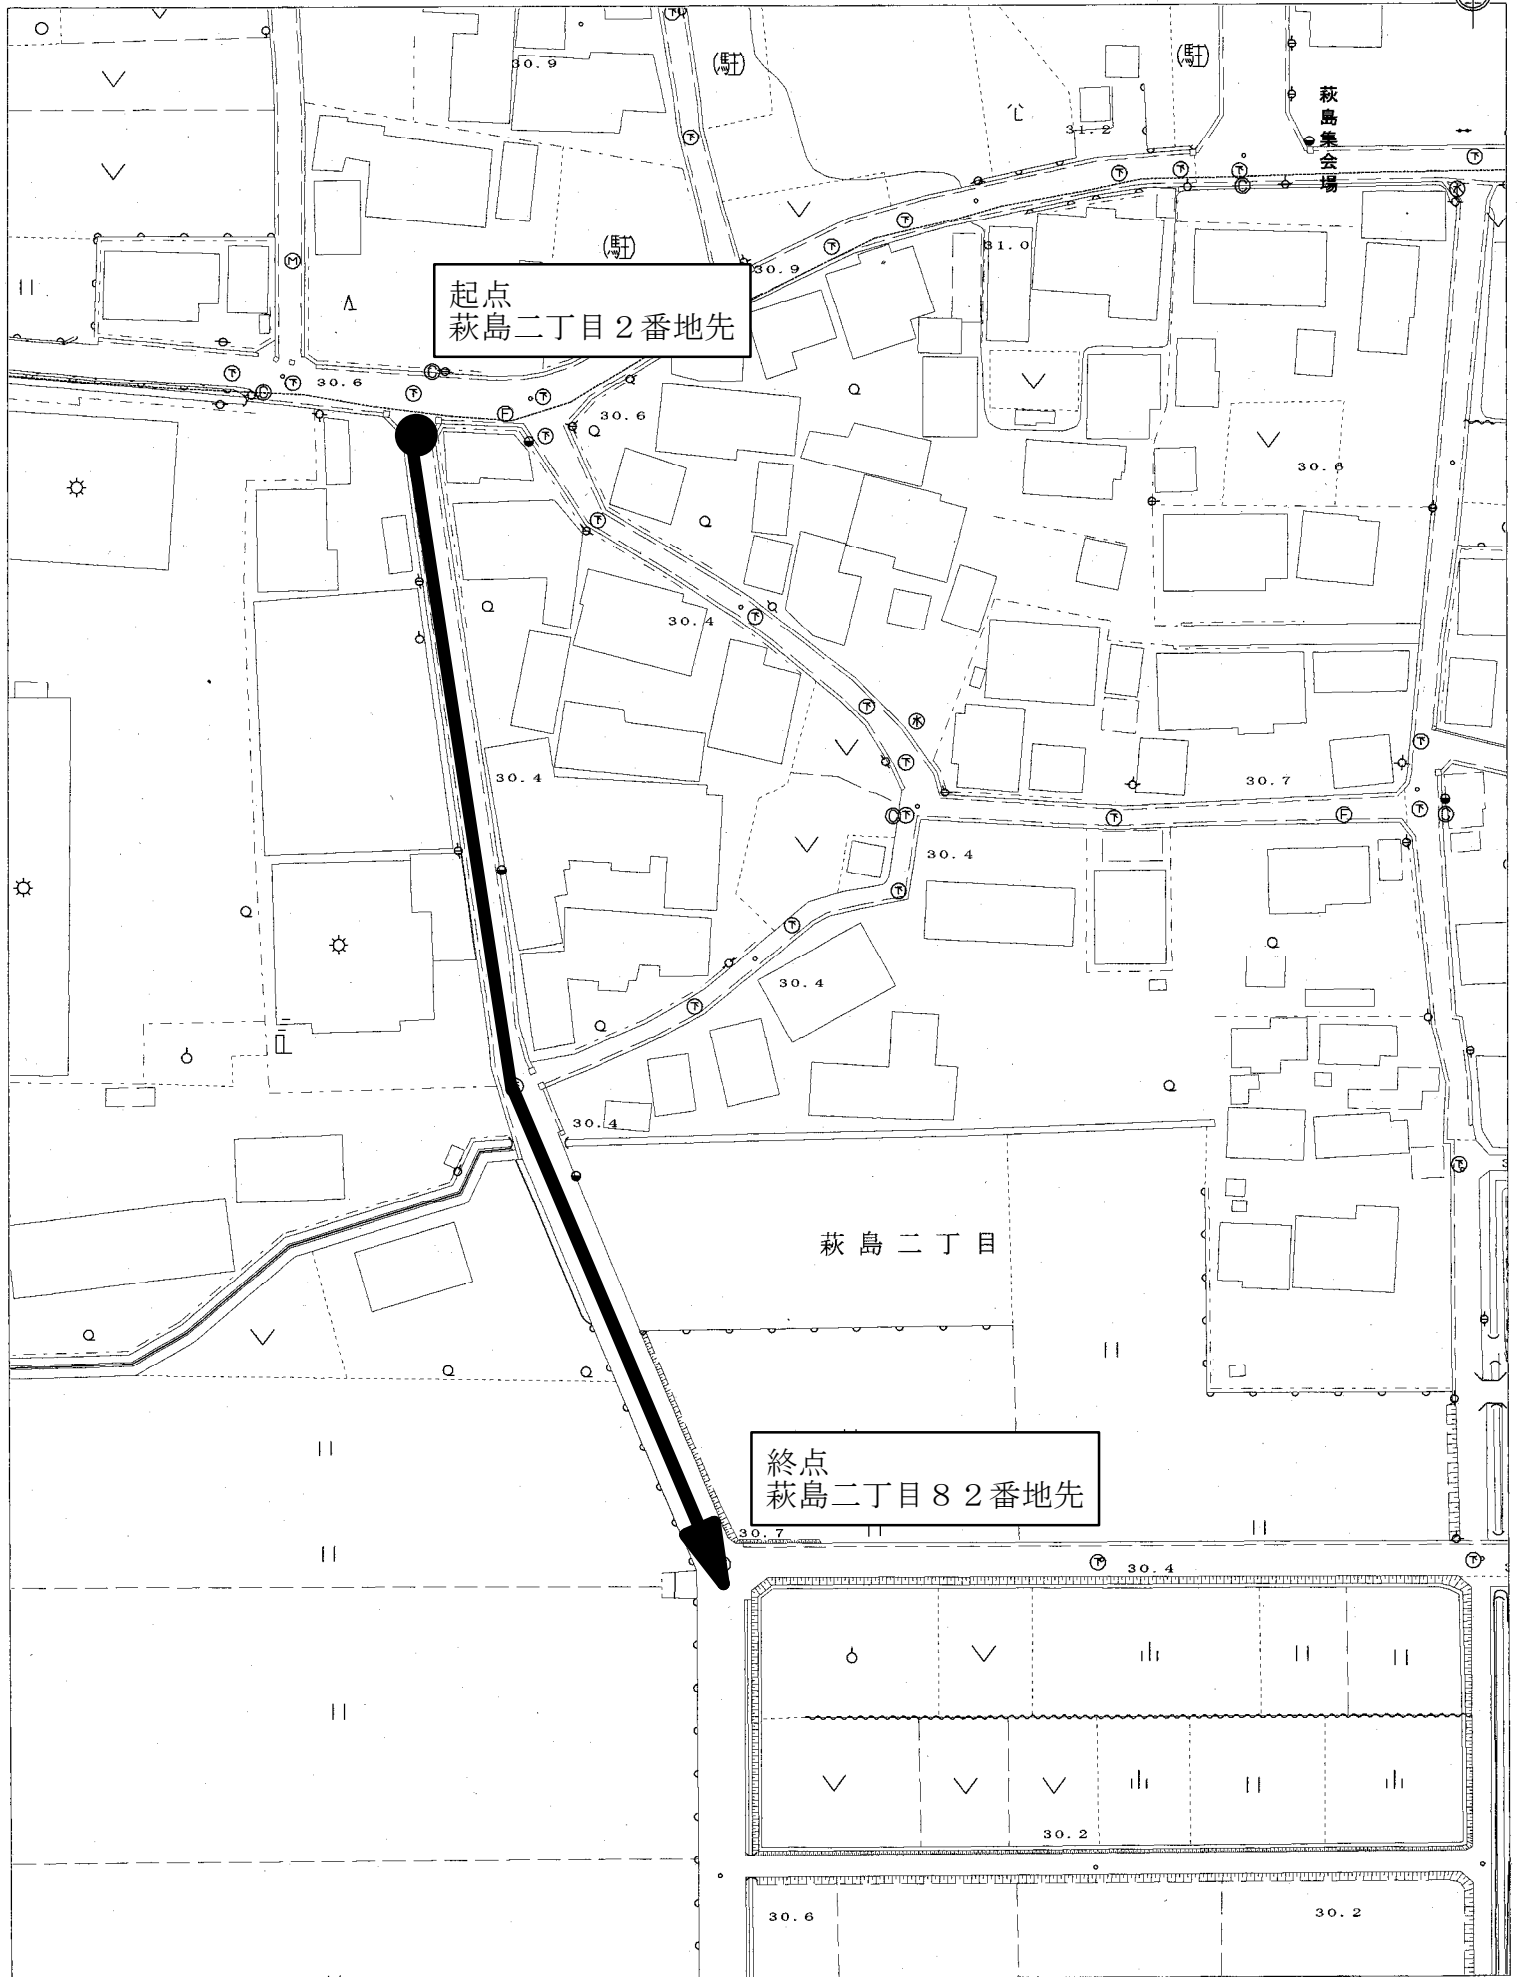


起点
萩島二丁目2番地先

終点
萩島二丁目82番地先

萩島二丁目

道路の区域決定 町道外坪56号線 位置図

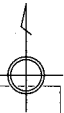

1 : 1,500

