

大口町告示第102号

道路法（昭和27年法律第180号）第18条第2項の規定に基づき、道路の供用を次のように開始する。

その関係図面は、告示の日から2週間（ただし、大口町の休日を定める条例（平成元年大口町条例第19号）第1条第1項各号に規定する町の休日を除く。）建設部維持管理課において一般の縦覧に供する。



令和2年9月30日

大口町長 鈴木 雅 博

町道路線の供用開始

路線番号	路線名	区間	供用開始
571	町道 中小口71号線	中小口三丁目480番地先か ら 中小口三丁目477番2地先 まで	令和2年9月28日

町道路線の供用開始 町道中小口71号線 位置図

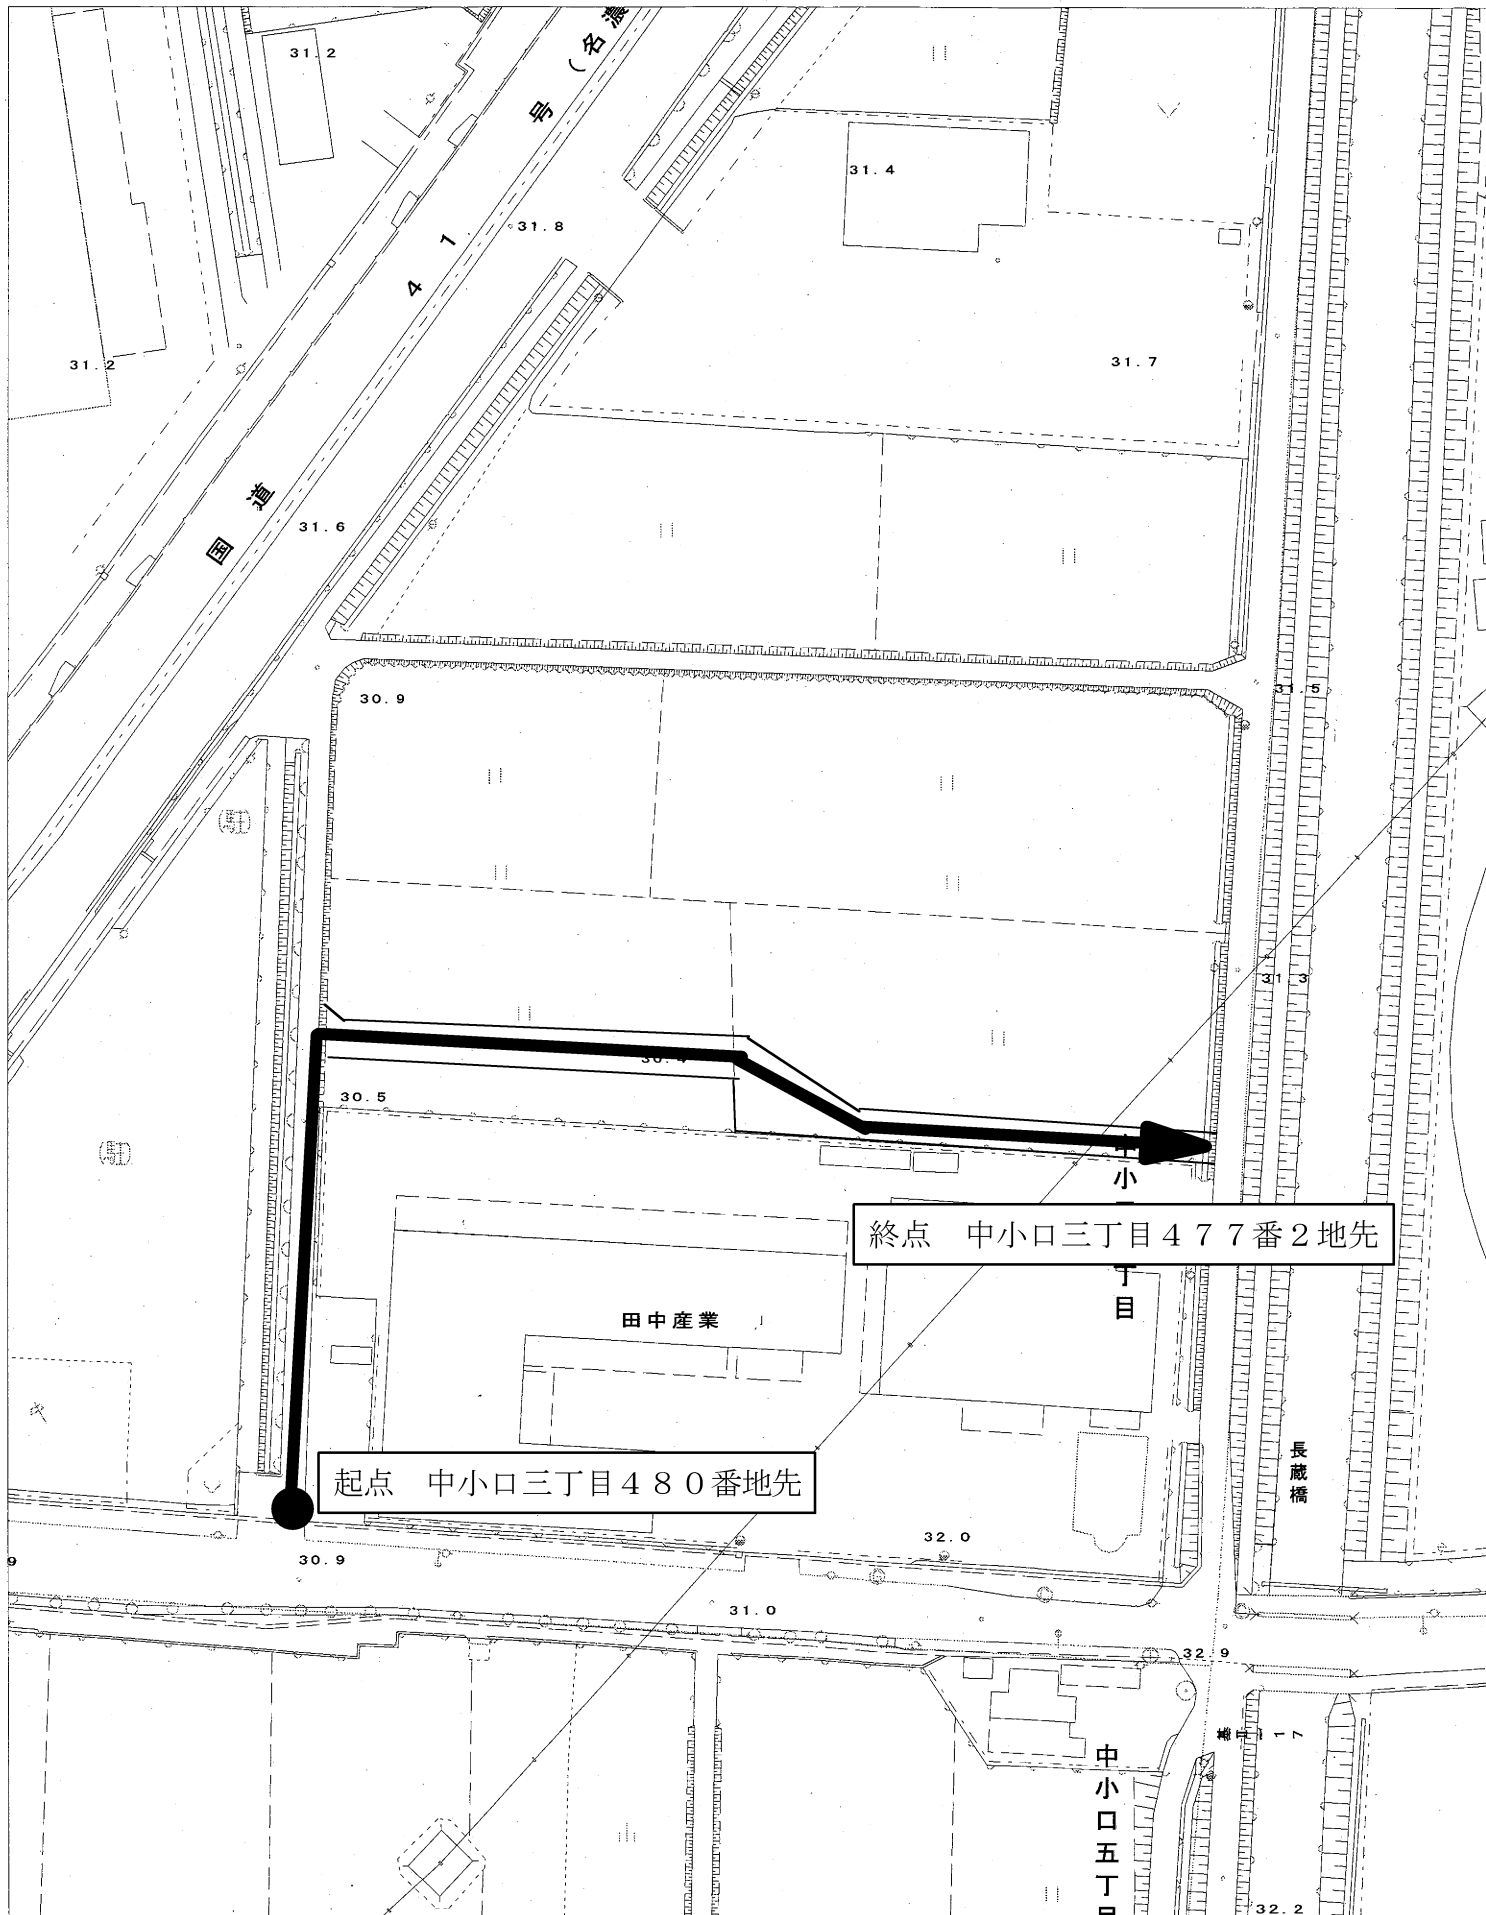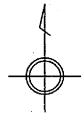

1:1,000

