

大口町告示第147号

道路法（昭和27年法律第180号）第18条第1項の規定に基づき、道路の区域を次のように変更する。


その関係図面は、告示の日から2週間（ただし、大口町の休日を定める条例（平成元年大口町条例第19号）第1条第1項各号に規定する町の休日を除く。）建設部建設課において一般の縦覧に供する。

令和2年12月25日

大口町長 鈴木雅博


道路の区域変更

路線 番号	路線名	区 間	変更前 後の別	敷地幅員 (m)	延長 (m)
750	下小口 50号線	下小口四丁目 68-2 地先から 下小口四丁目 68-2 地先まで	変更前	2.0~2.0	1.4
			変更後	7.0~2.0	1.4

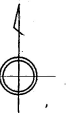

町道下小口50号線道路区域変更箇所図

変更箇所

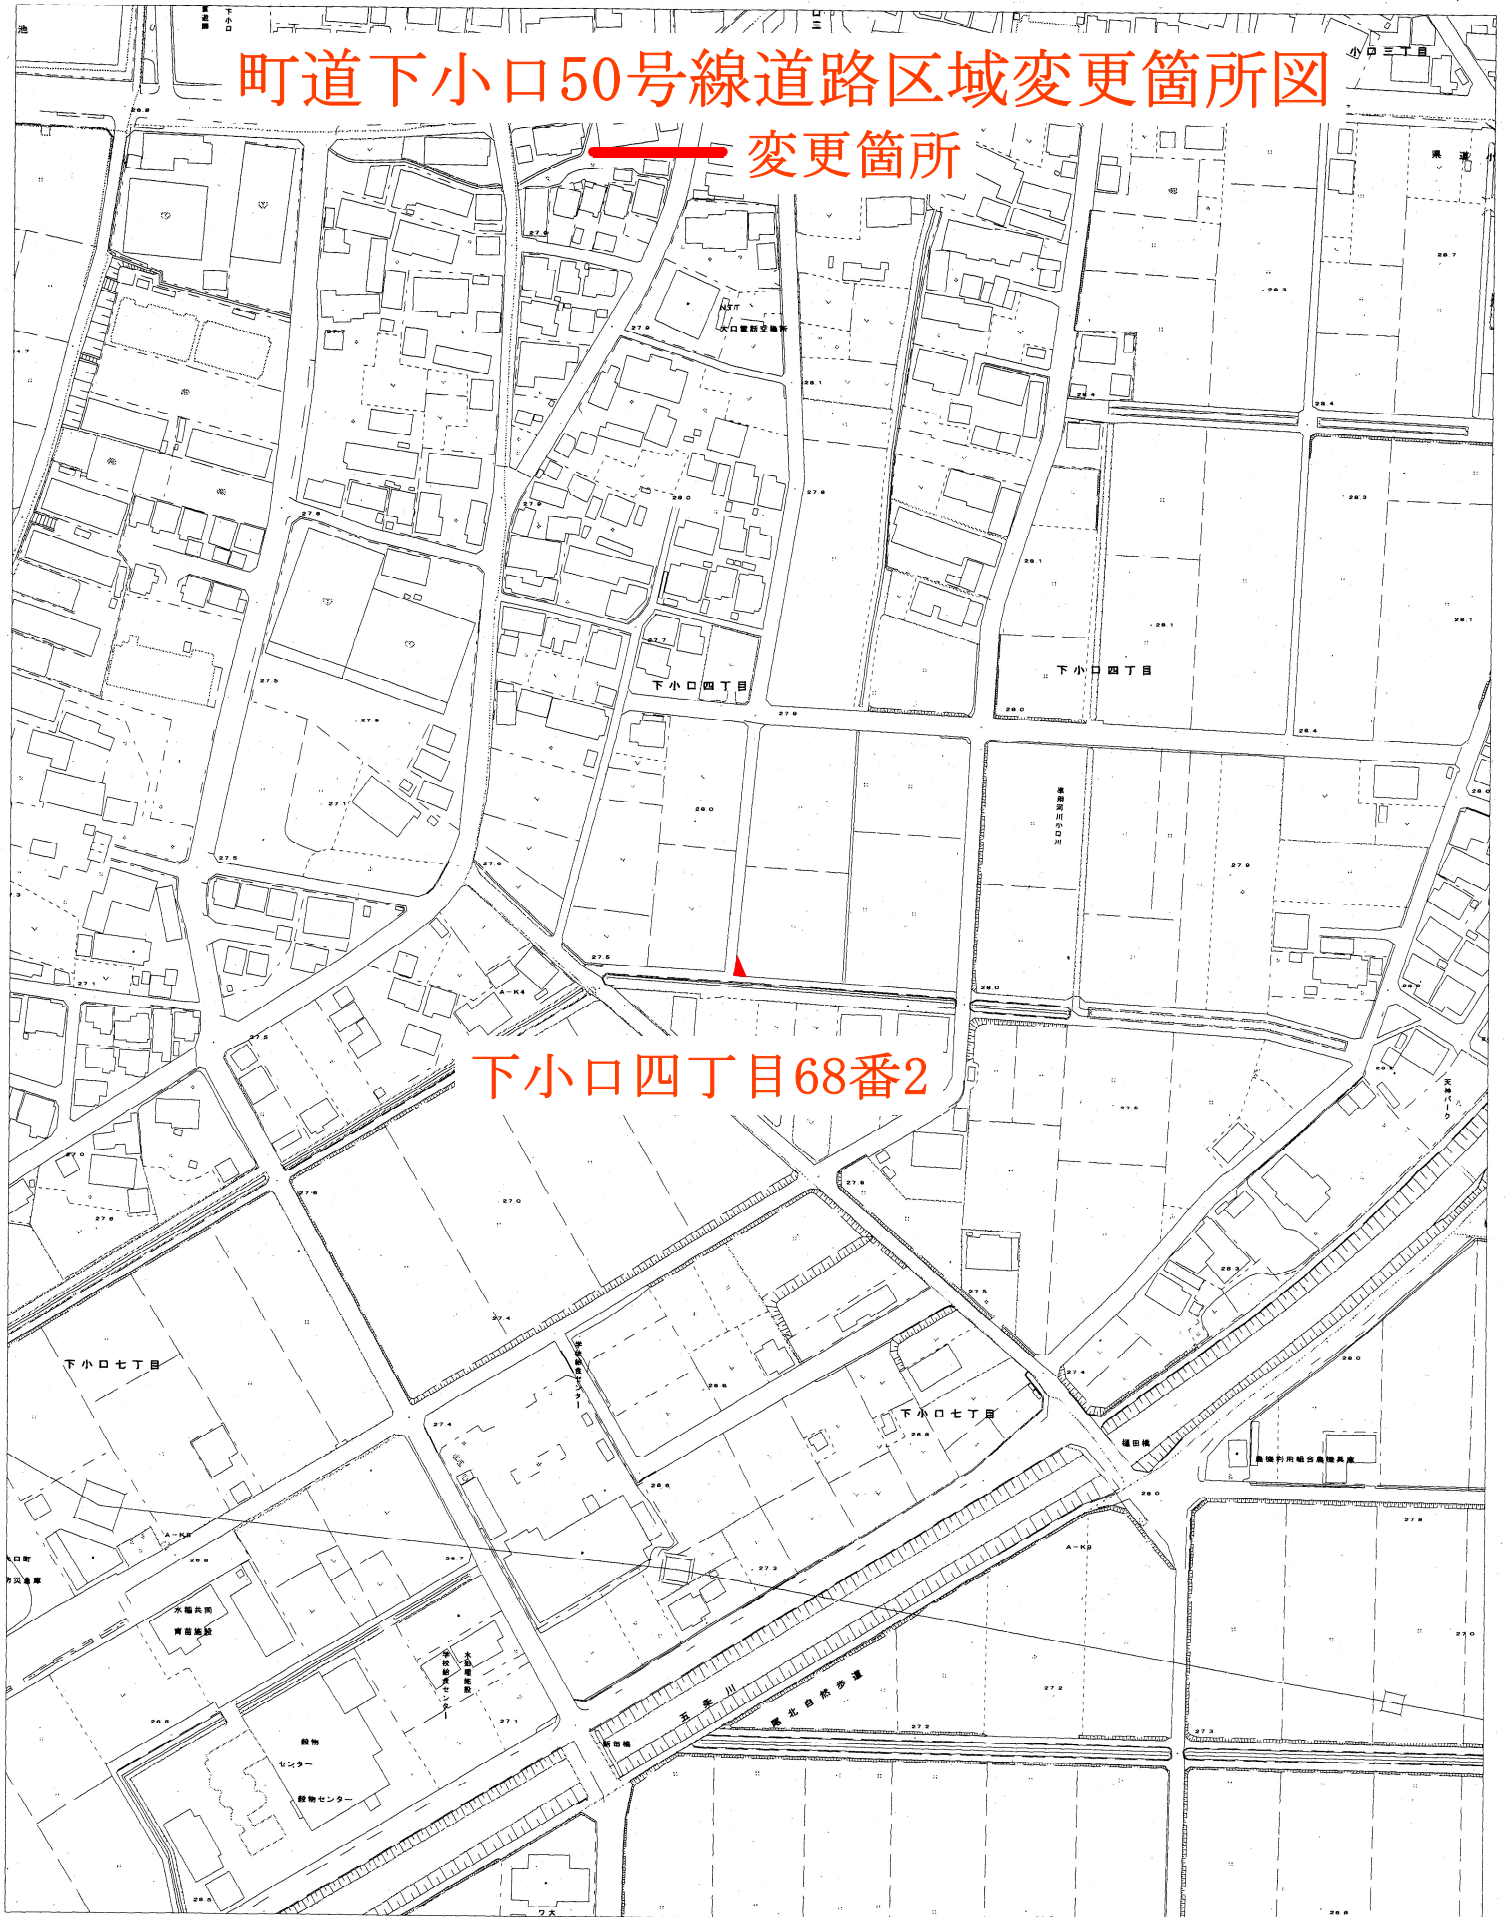

下小口四丁目68番2

1:2,500

0 50 100 150m