



図 将来都市構造図

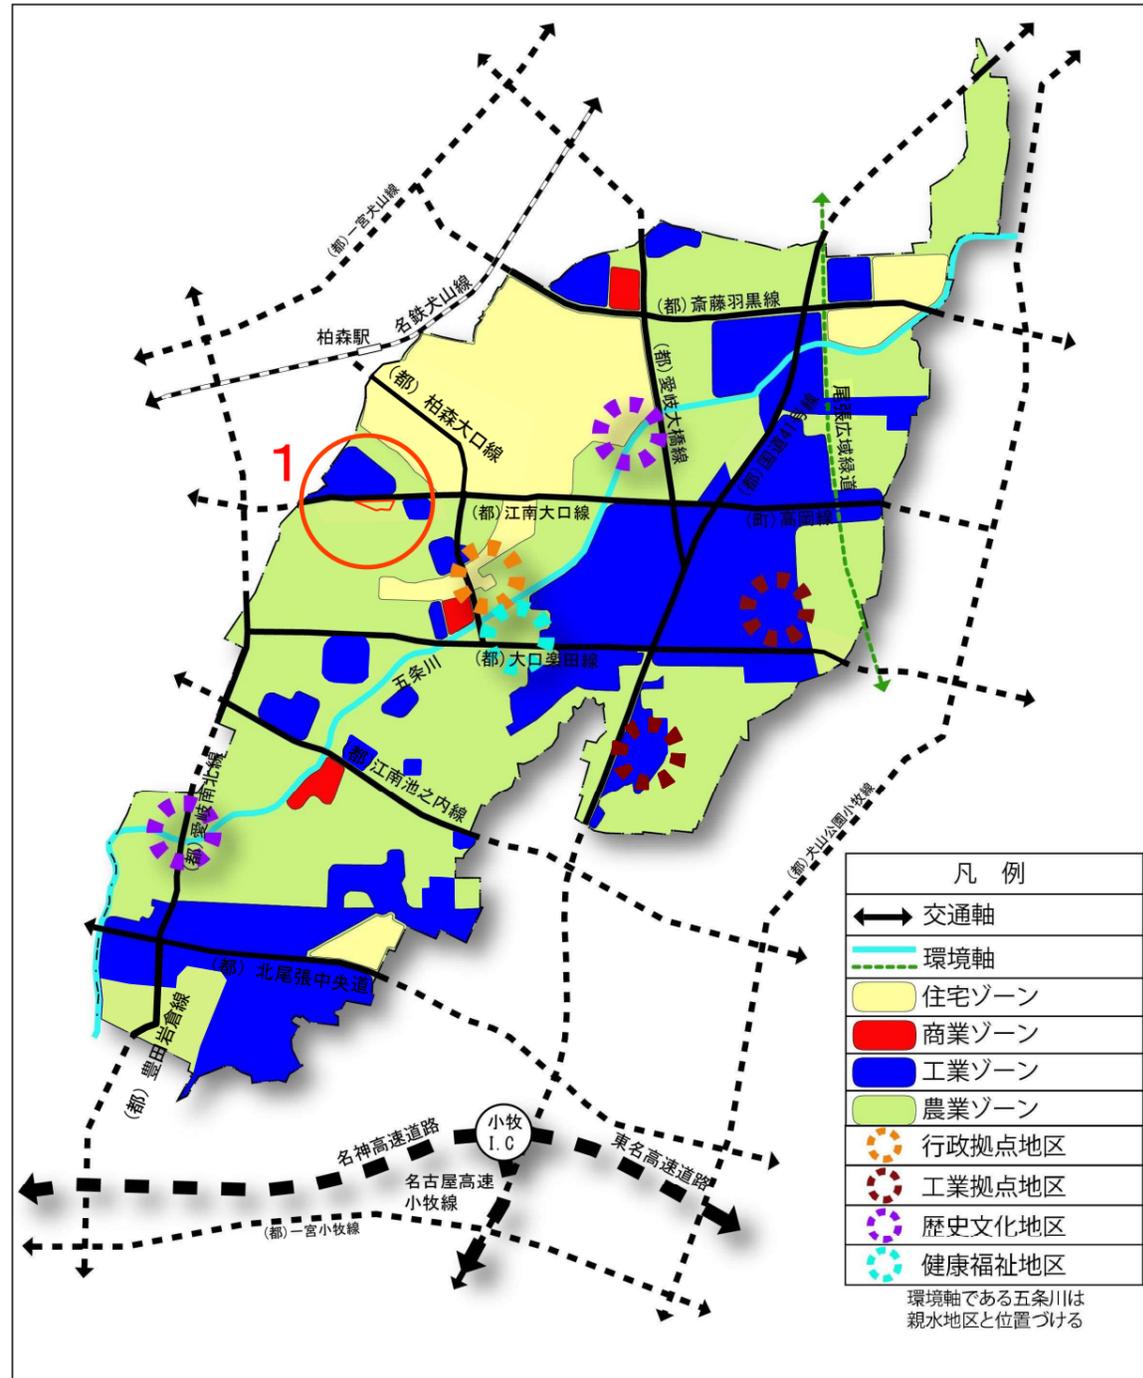


備考
 なお、本計画における土地利用ゾーニングについては、主とした土地利用を示すものであります。特に、市街化調整区域において実際の開発・建築に際しては、他法（農業振興地域の整備に関する法律、農地法など）との調整や手続きが必要となる。

図 将来都市構造図

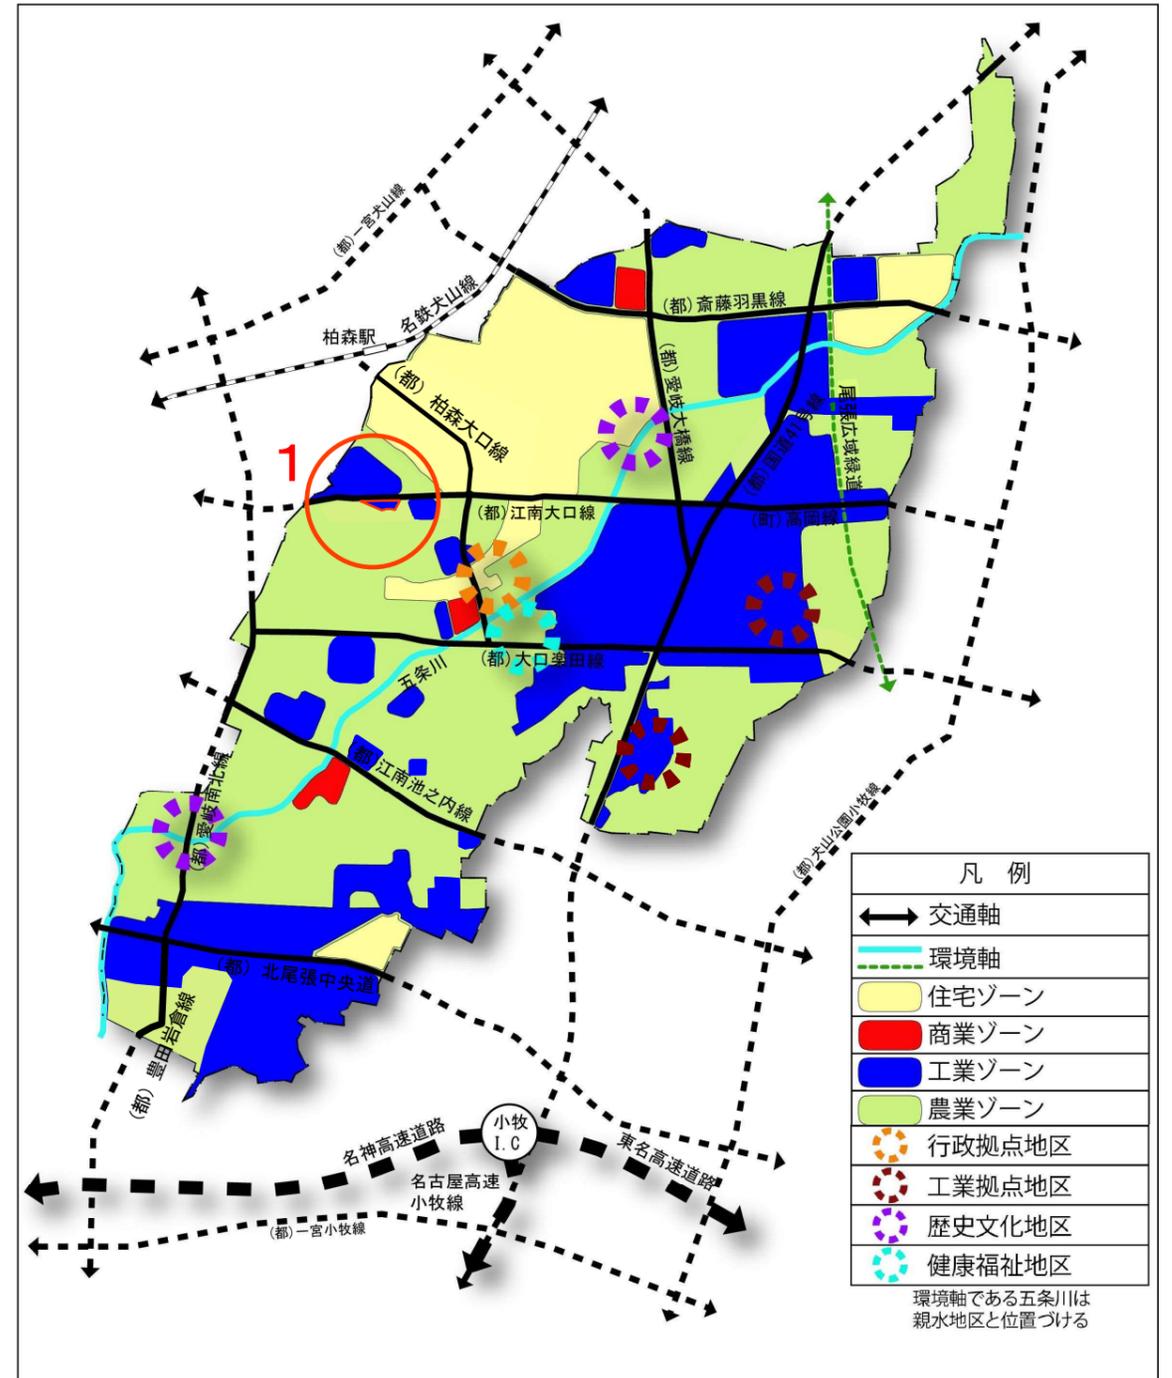

備考
 なお、本計画における土地利用ゾーニングについては、主とした土地利用を示すものであります。特に、市街化調整区域において実際の開発・建築に際しては、他法（農業振興地域の整備に関する法律、農地法など）との調整や手続きが必要となる。


図 土地利用方針図

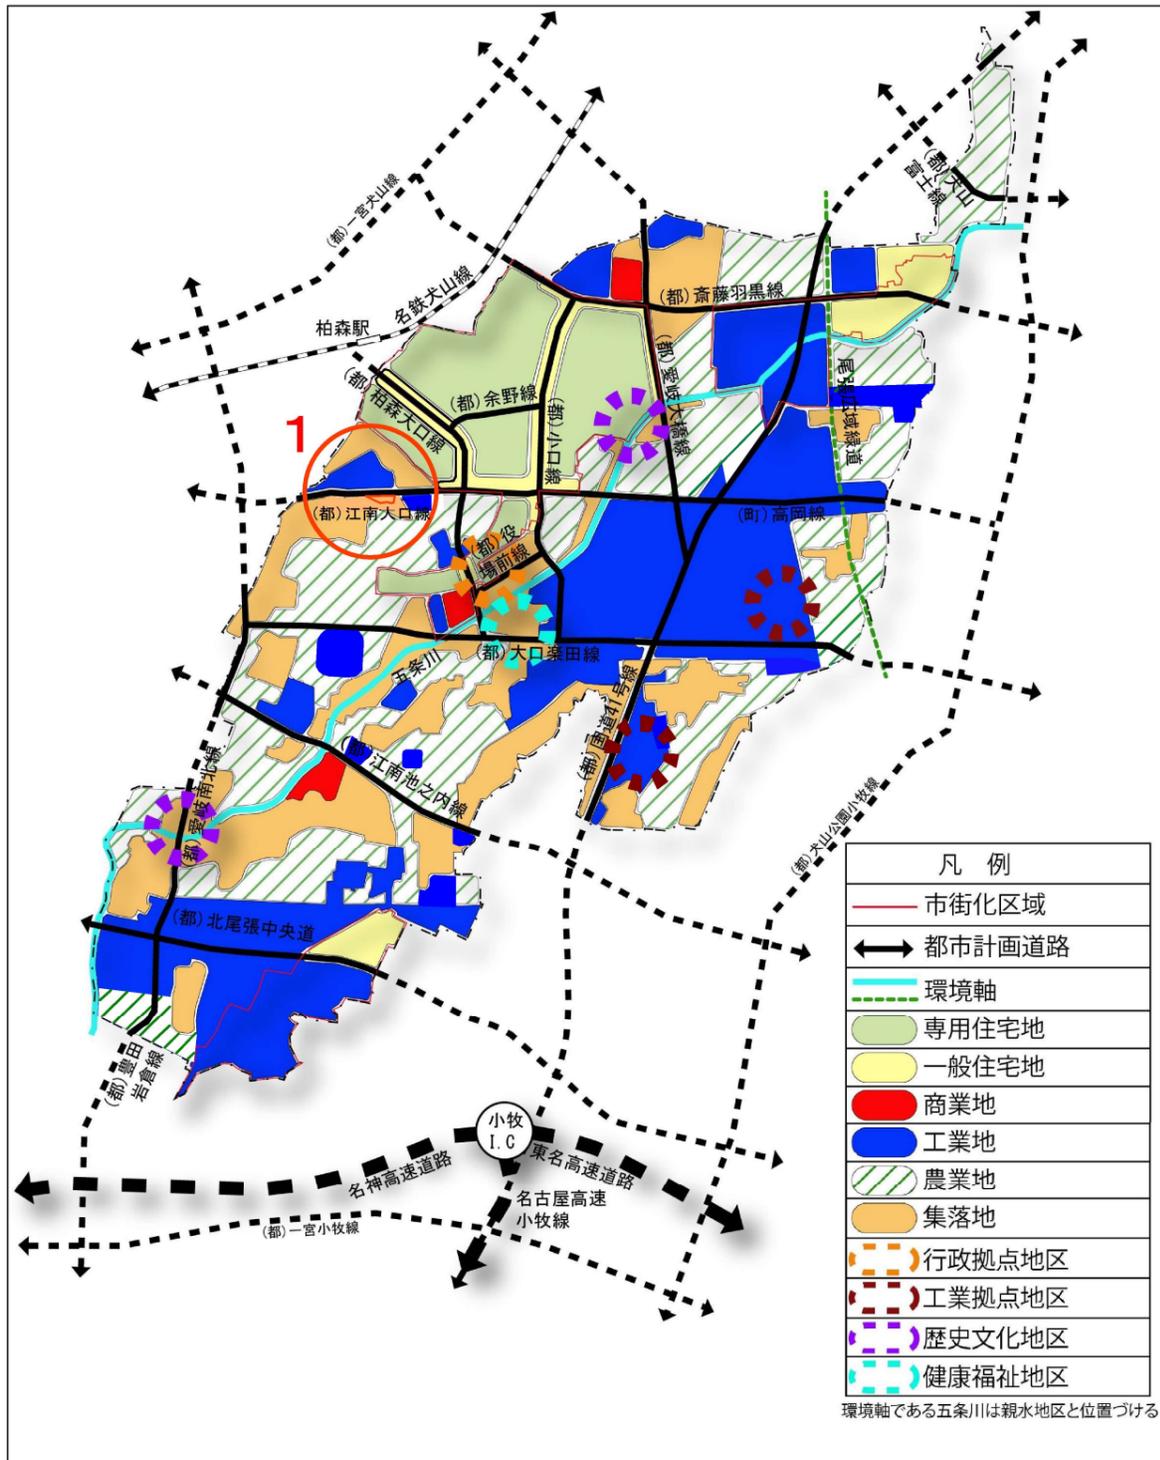

備考

なお、本計画における土地利用ゾーニングについては、主とした土地利用を示すものであります。特に、市街化調整区域において実際の開発・建築に際しては、他法（農業振興地域の整備に関する法律、農地法など）との調整や手続きが必要となる。

図 土地利用方針図

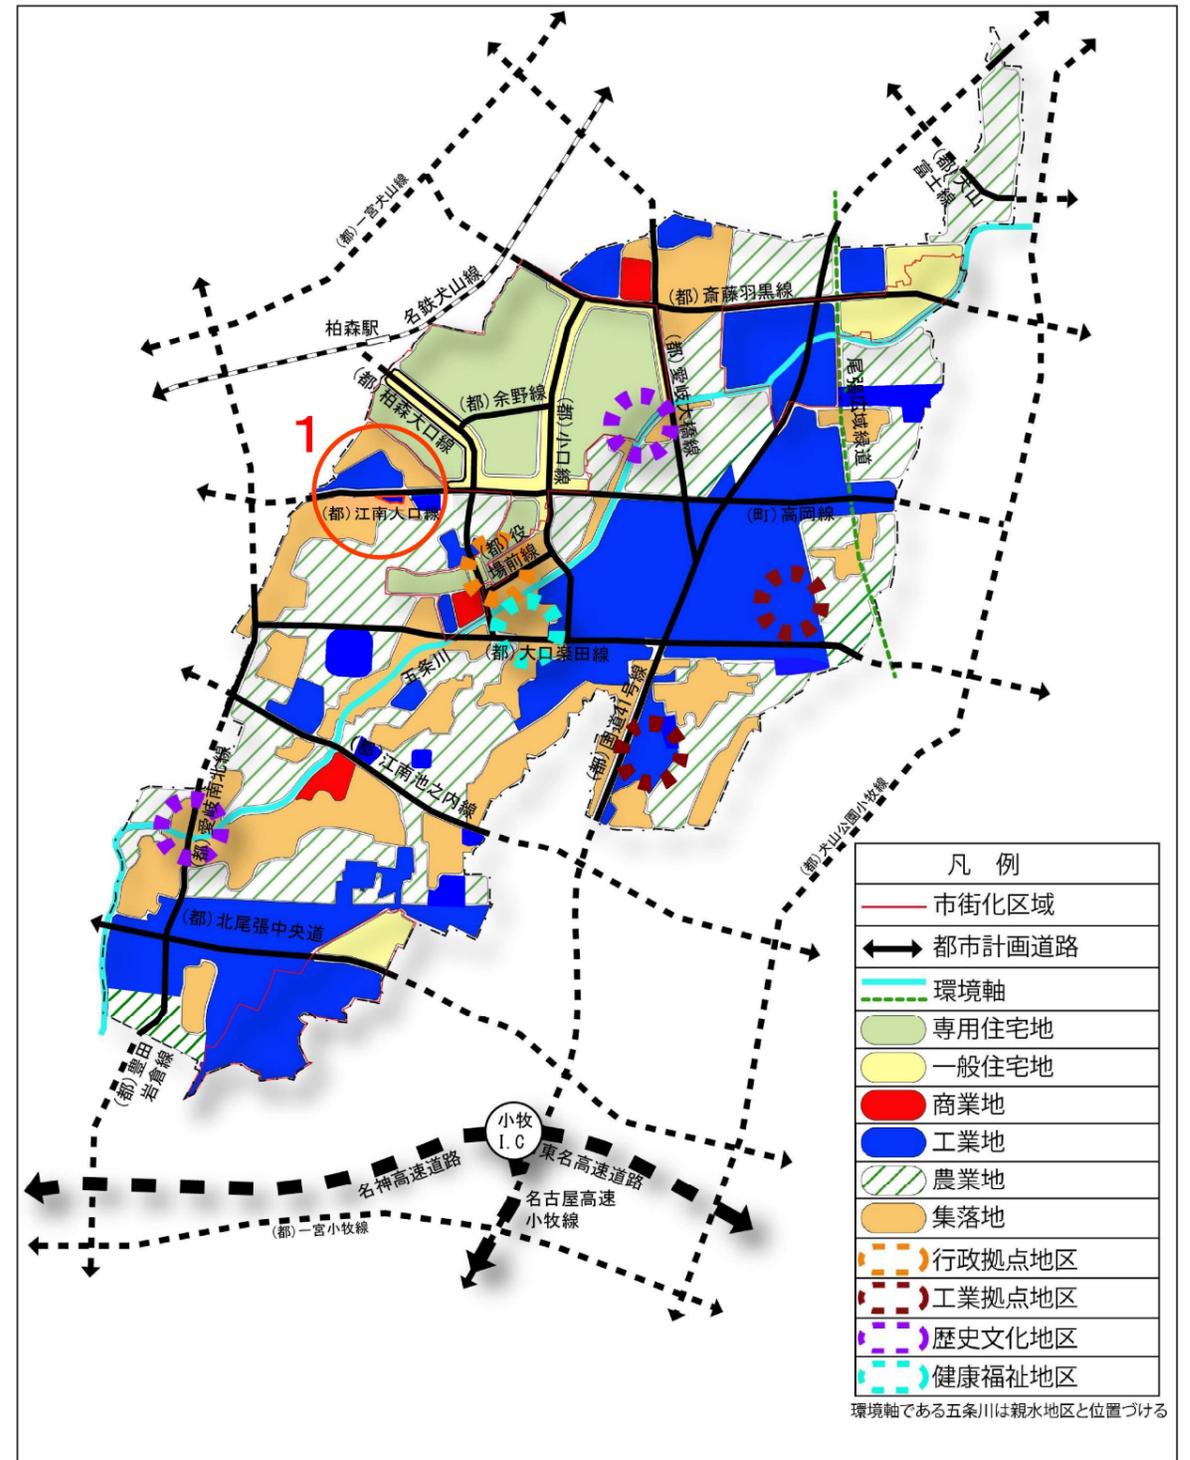

備考

なお、本計画における土地利用ゾーニングについては、主とした土地利用を示すものであります。特に、市街化調整区域において実際の開発・建築に際しては、他法（農業振興地域の整備に関する法律、農地法など）との調整や手続きが必要となる。

修正前

大口西地域 まちづくりの方針

凡例	
市街地(市街化区域)	市街地(市街化区域)
良好な居住環境を誘導する区域	近隣公園
産業系利用と共存した住宅環境の維持・向上を図る区域	街区公園
本町全体と周辺居住者の日常生活を支援する大規模集客施設	その他の公園・グラウンド
今後も工業地としての利用を図っていく区域	小中学校
農業環境の保全を図る区域	道路網(都市計画道路等)
集落内の現状の生活環境の改善・維持を図る区域	整備済
現状の商業機能の維持を図る区域	未整備
周辺の土地利用との調和を図りながら、良好な生産活動を行う区域	その他の主要道路
市街化区域の編入や地区計画の導入により、新規に工業機能を誘導する区域	



※この地図は、おおまかな土地利用の方針を示すものである。

修正後

大口西地域 まちづくりの方針

凡例	
市街地(市街化区域)	市街地(市街化区域)
良好な居住環境を誘導する区域	近隣公園
産業系利用と共存した住宅環境の維持・向上を図る区域	街区公園
本町全体と周辺居住者の日常生活を支援する大規模集客施設	その他の公園・グラウンド
今後も工業地としての利用を図っていく区域	小中学校
農業環境の保全を図る区域	道路網(都市計画道路等)
集落内の現状の生活環境の改善・維持を図る区域	整備済
現状の商業機能の維持を図る区域	未整備
周辺の土地利用との調和を図りながら、良好な生産活動を行う区域	その他の主要道路
市街化区域の編入や地区計画の導入により、新規に工業機能を誘導する区域	



※この地図は、おおまかな土地利用の方針を示すものである。