

大口町告示第3号

道路法（昭和27年法律第180号）第18条第1項の規定に基づき、道路の区域を次のように変更する。

その関係図面は、告示の日から2週間（ただし、大口町の休日を定める条例（平成元年大口町条例第19号）第1条第1項各号に規定する町の休日を除く。）建設部維持管理課において一般の縦覧に供する。



令和3年1月14日

大口町長 鈴木雅博

道路の区域変更

路線 番号	路 線 名	新旧	区 間	敷地幅員	延長
1 3 4 2	町道 豊田42号線	旧	堀尾跡一丁目80番 地先から 堀尾跡一丁目89番 地先まで	2.5~10.5 m	151.3m
		新	堀尾跡一丁目95番 地先から 堀尾跡一丁目89番 地先まで	1.0~5.5m	151.3m

道路区域の変更 町道豊田42号線 位置図

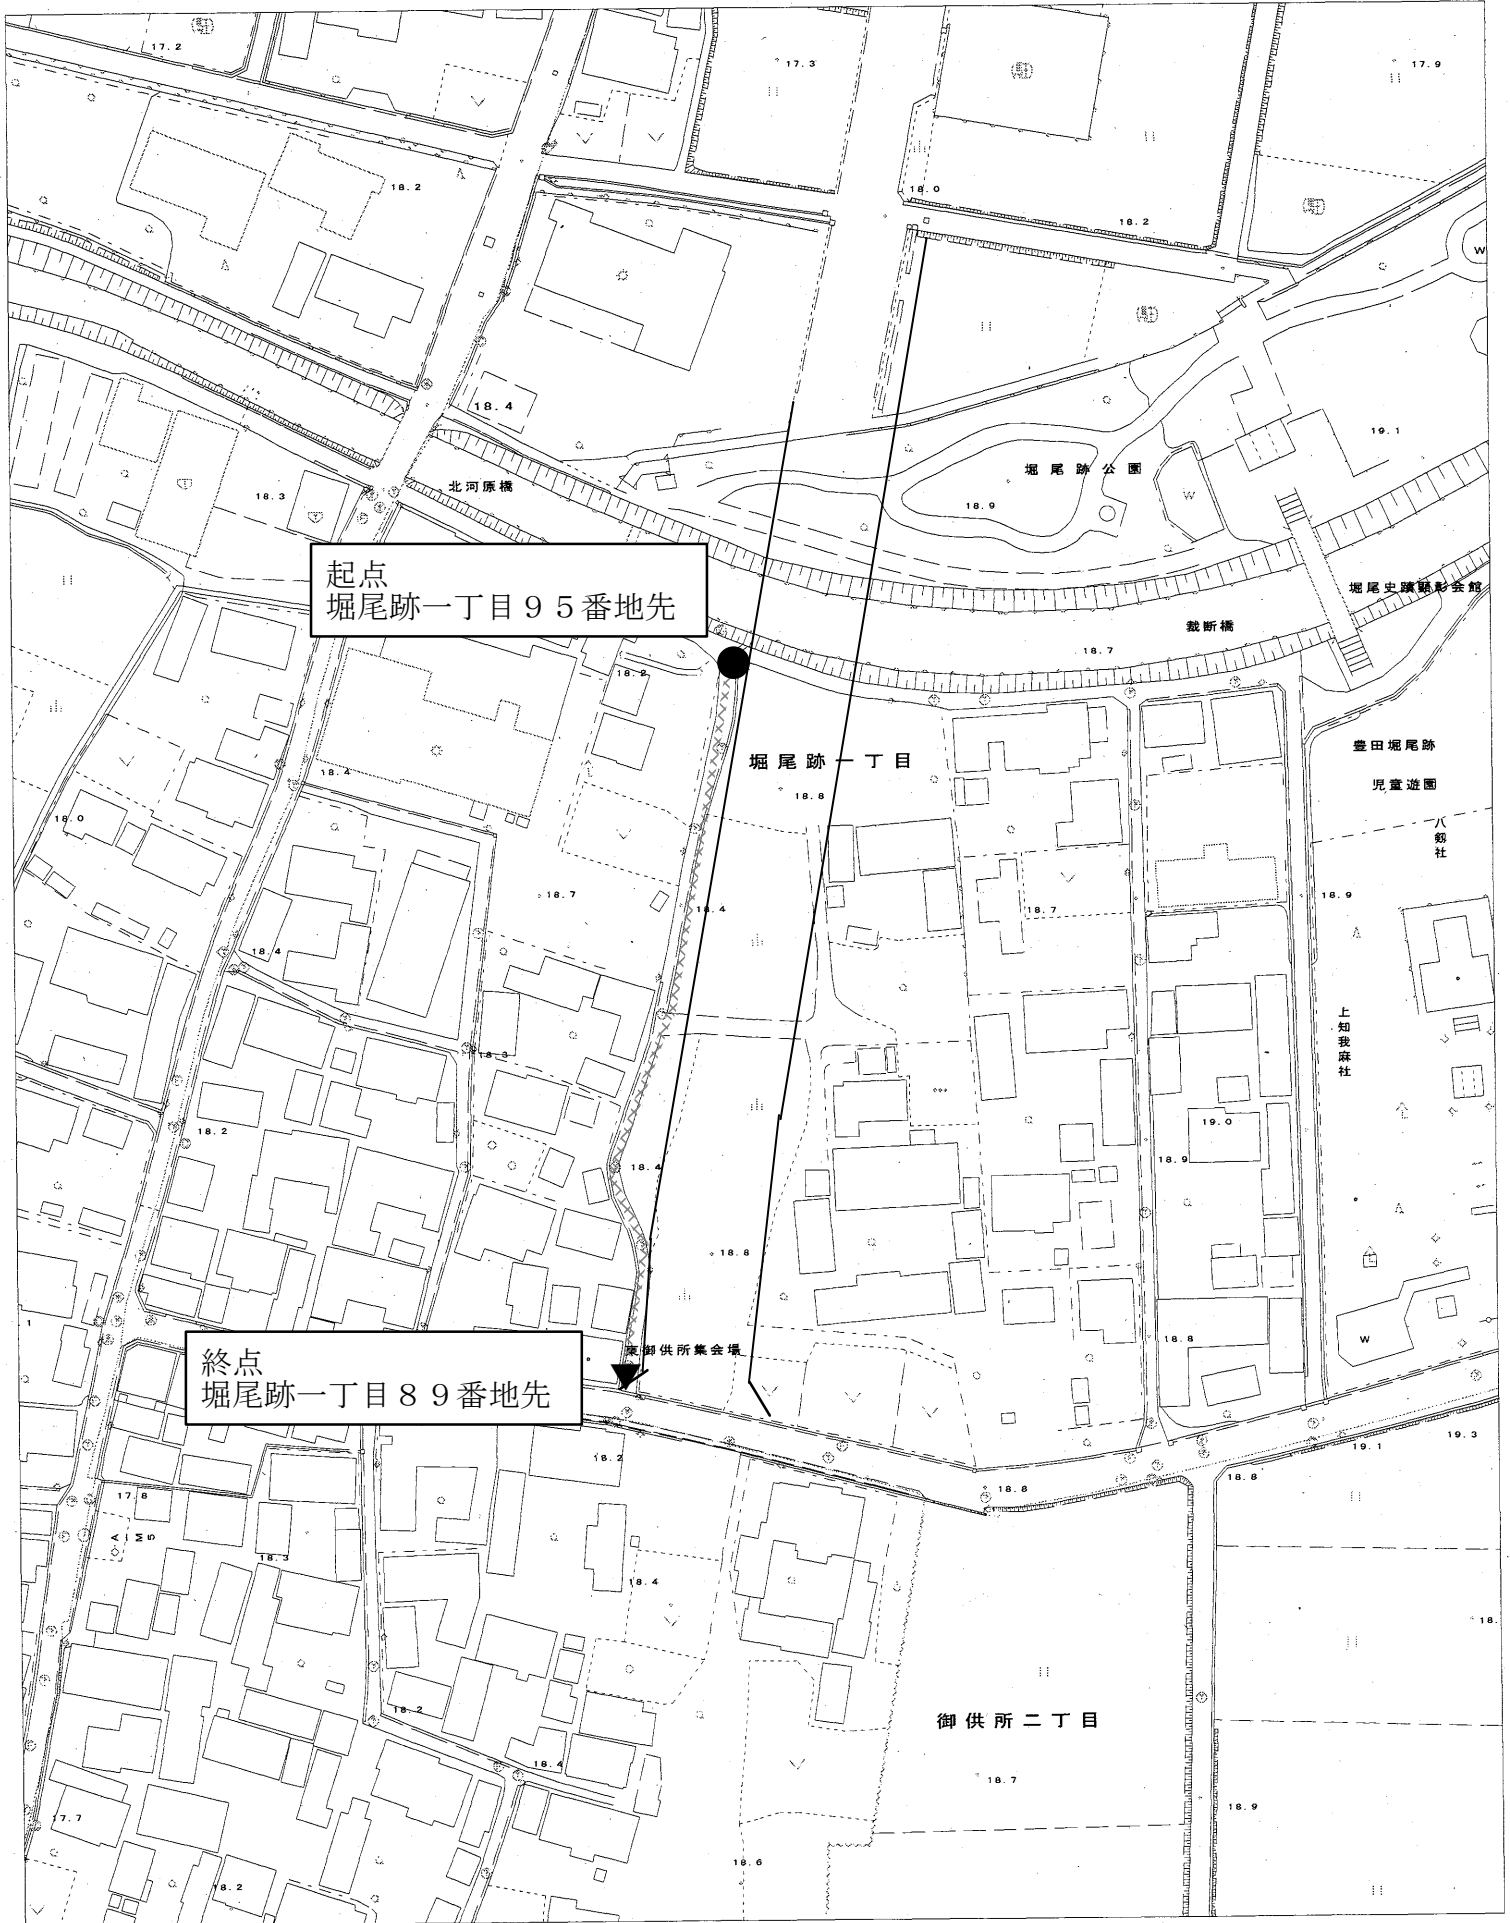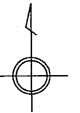

起点
掘尾跡一丁目95番地先

終点
掘尾跡一丁目89番地先

1:1,500

