

大口町告示第17号

道路法（昭和27年法律第180号）第18条第2項の規定に基づき、道路の供用を次のように開始する。

その関係図面は、告示の日から2週間（ただし、大口町の休日を定める条例（平成元年大口町条例第19号）第1条第1項各号に規定する町の休日を除く。）建設部維持管理課において一般の縦覧に供する。



令和3年3月25日

大口町長 鈴木 雅 博


町道路線の供用開始

路線番号	路線名	区間	供用開始
375	町道 上小口75号線	萩島一丁目45番1地先から 萩島一丁目40番地先まで	令和3年3月25日
945	町道 外坪45号線	外坪一丁目29番地先から 外坪五丁目105番地先まで	令和3年3月25日
957	町道 外坪57号線	外坪五丁目164番地先から 外坪五丁目104番地先まで	令和3年3月25日



町道路線の供用開始 町道上小口75号線 位置図

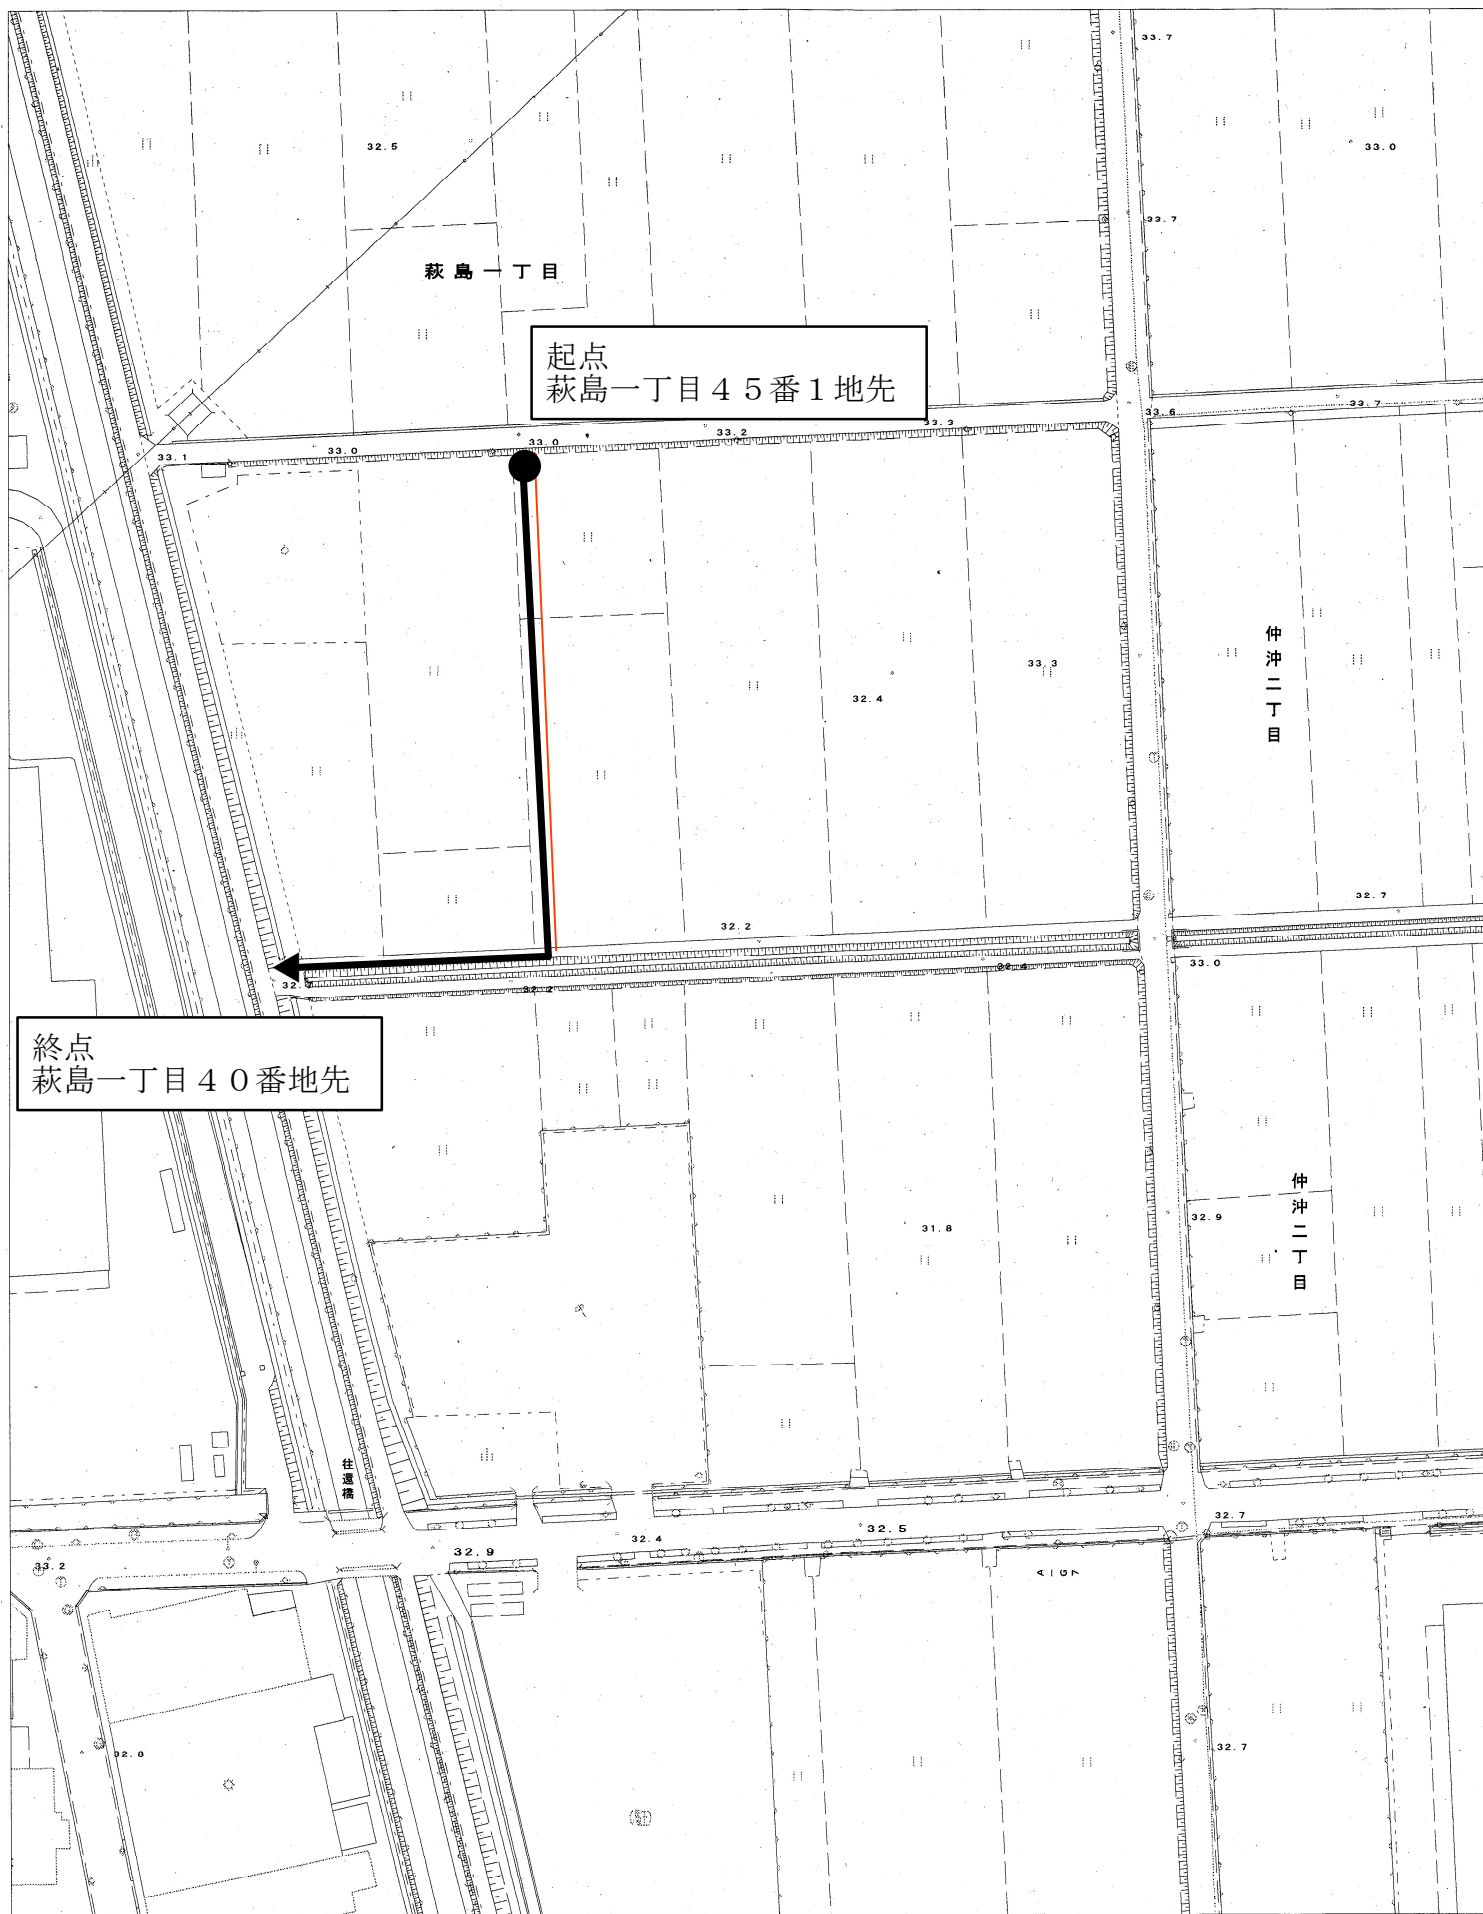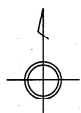

1:1,500

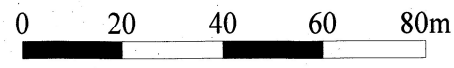


町道路線の供用開始 町道外坪45号線 位置図

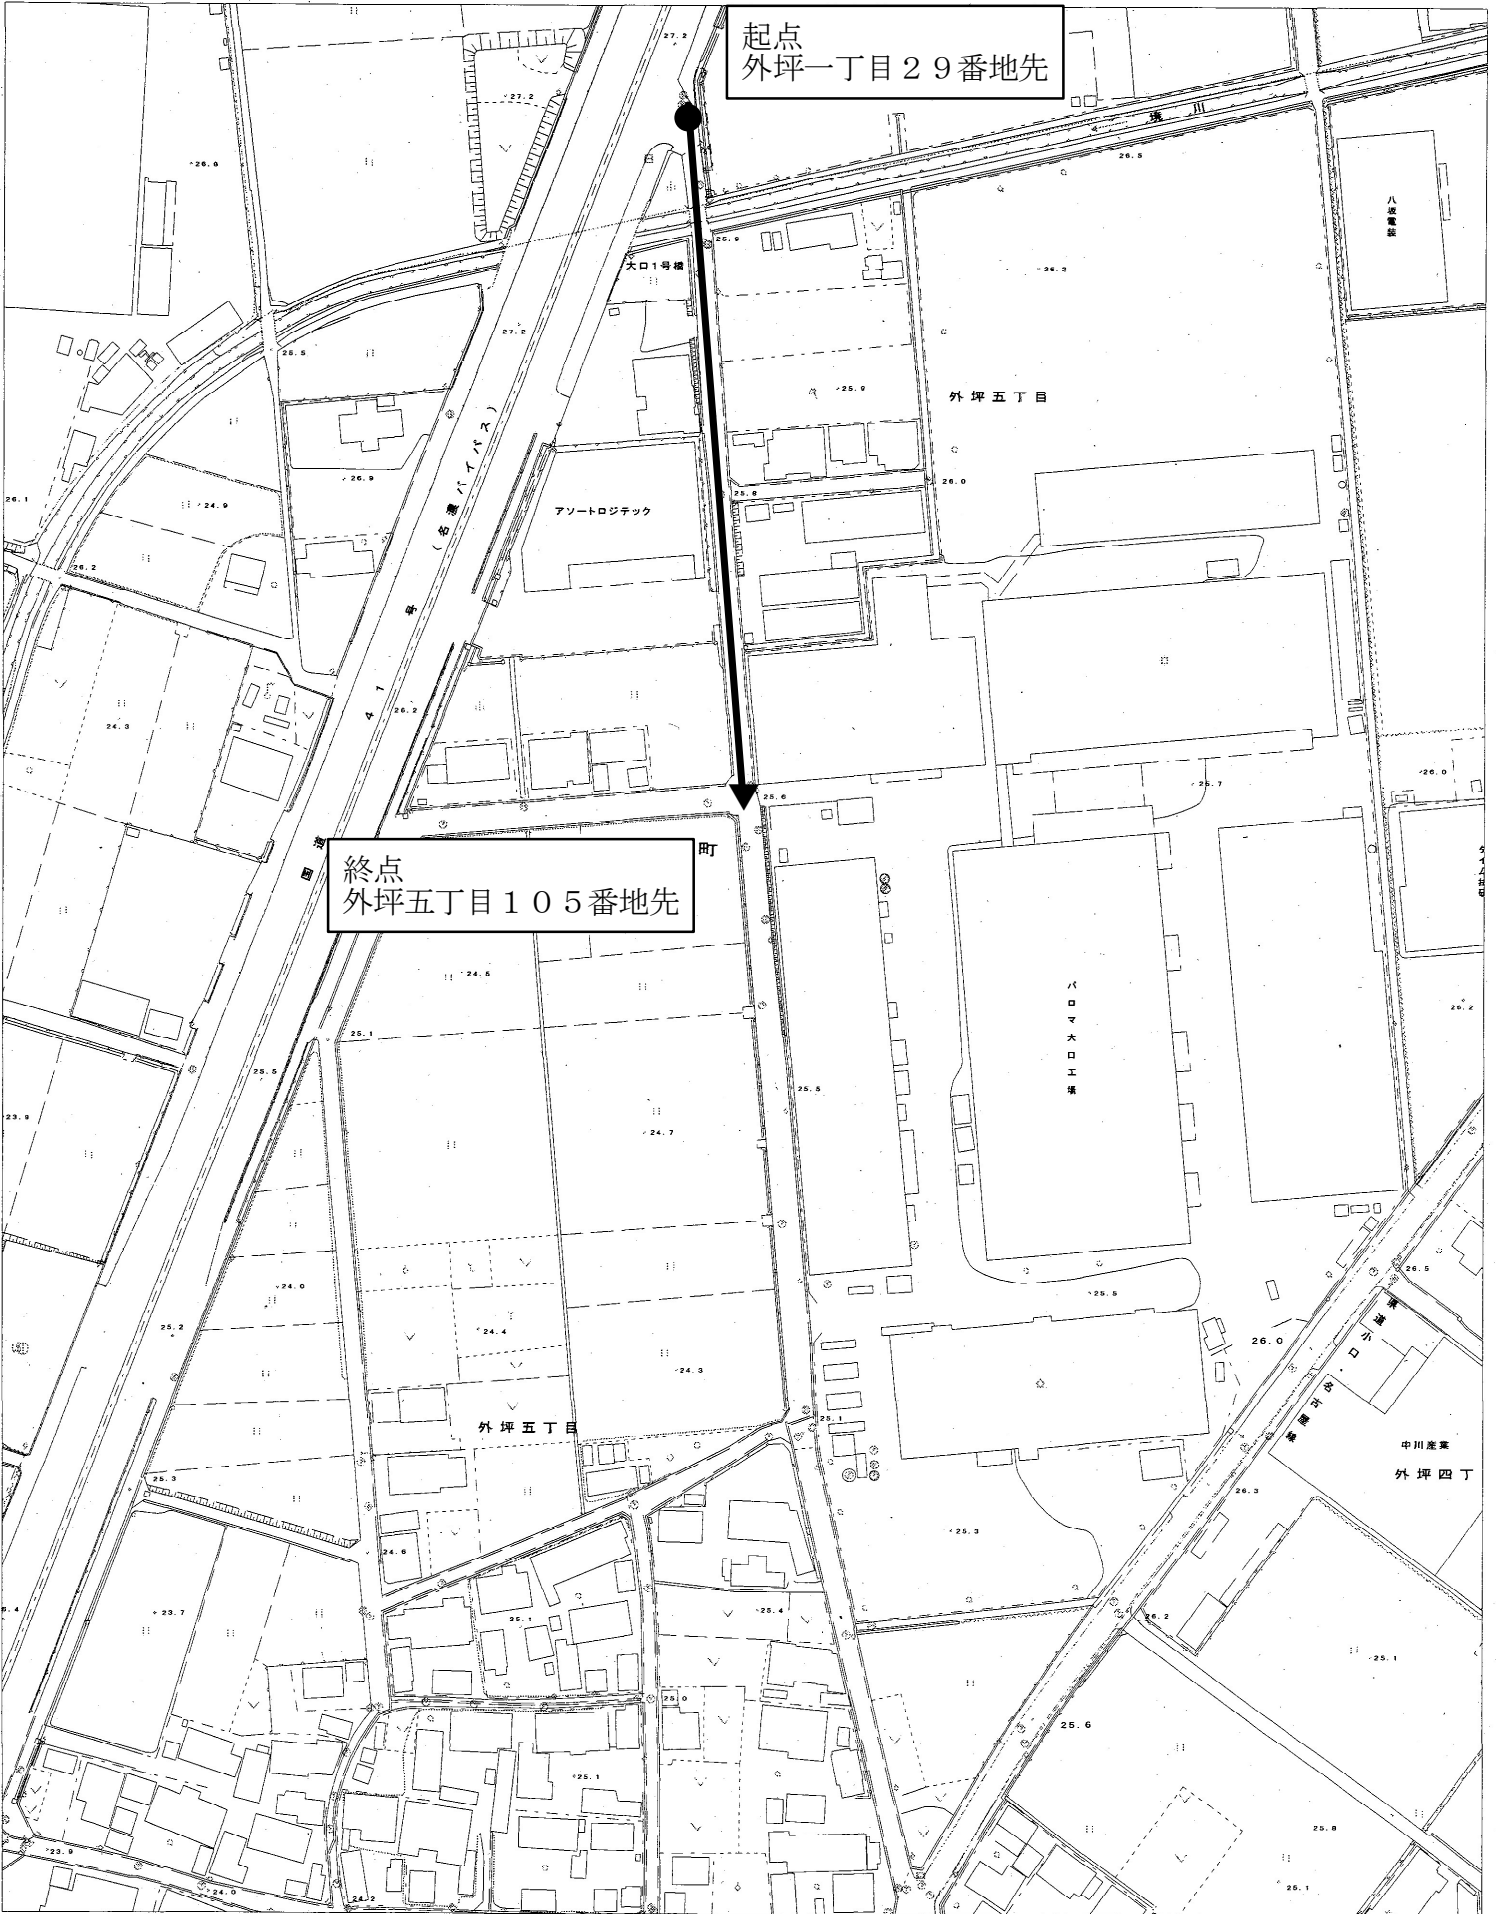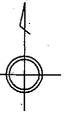

1:2,000



町道路線の供用開始 町道外坪57号線 位置図

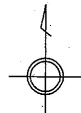

終点
外坪五丁目104番地先

起点
外坪五丁目164番地先

1:2,000

