

大口町告示第83号

道路法（昭和27年法律第180号）第18条第1項の規定に基づき、道路の区域を次のように変更する。

その関係図面は、告示の日から2週間（ただし、大口町の休日を定める条例（平成元年大口町条例第19号）第1条第1項各号に規定する町の休日を除く。）建設部建設課において一般の縦覧に供する。

令和3年5月19日

大口町長 鈴木雅博



道路の区域変更

路線 番号	路線名	区 間	変更前 後の別	敷地幅員 (m)	延長 (m)
508	中小口 8 号線	中小口一丁目 256 番地先から 中小口一丁目 264 番地先まで	変更前	1.00~1.90	33.8
			変更後	4.0~6.20	33.8

町道中小口8号線道路区域変更箇所図

都市計画基本図

変更箇所

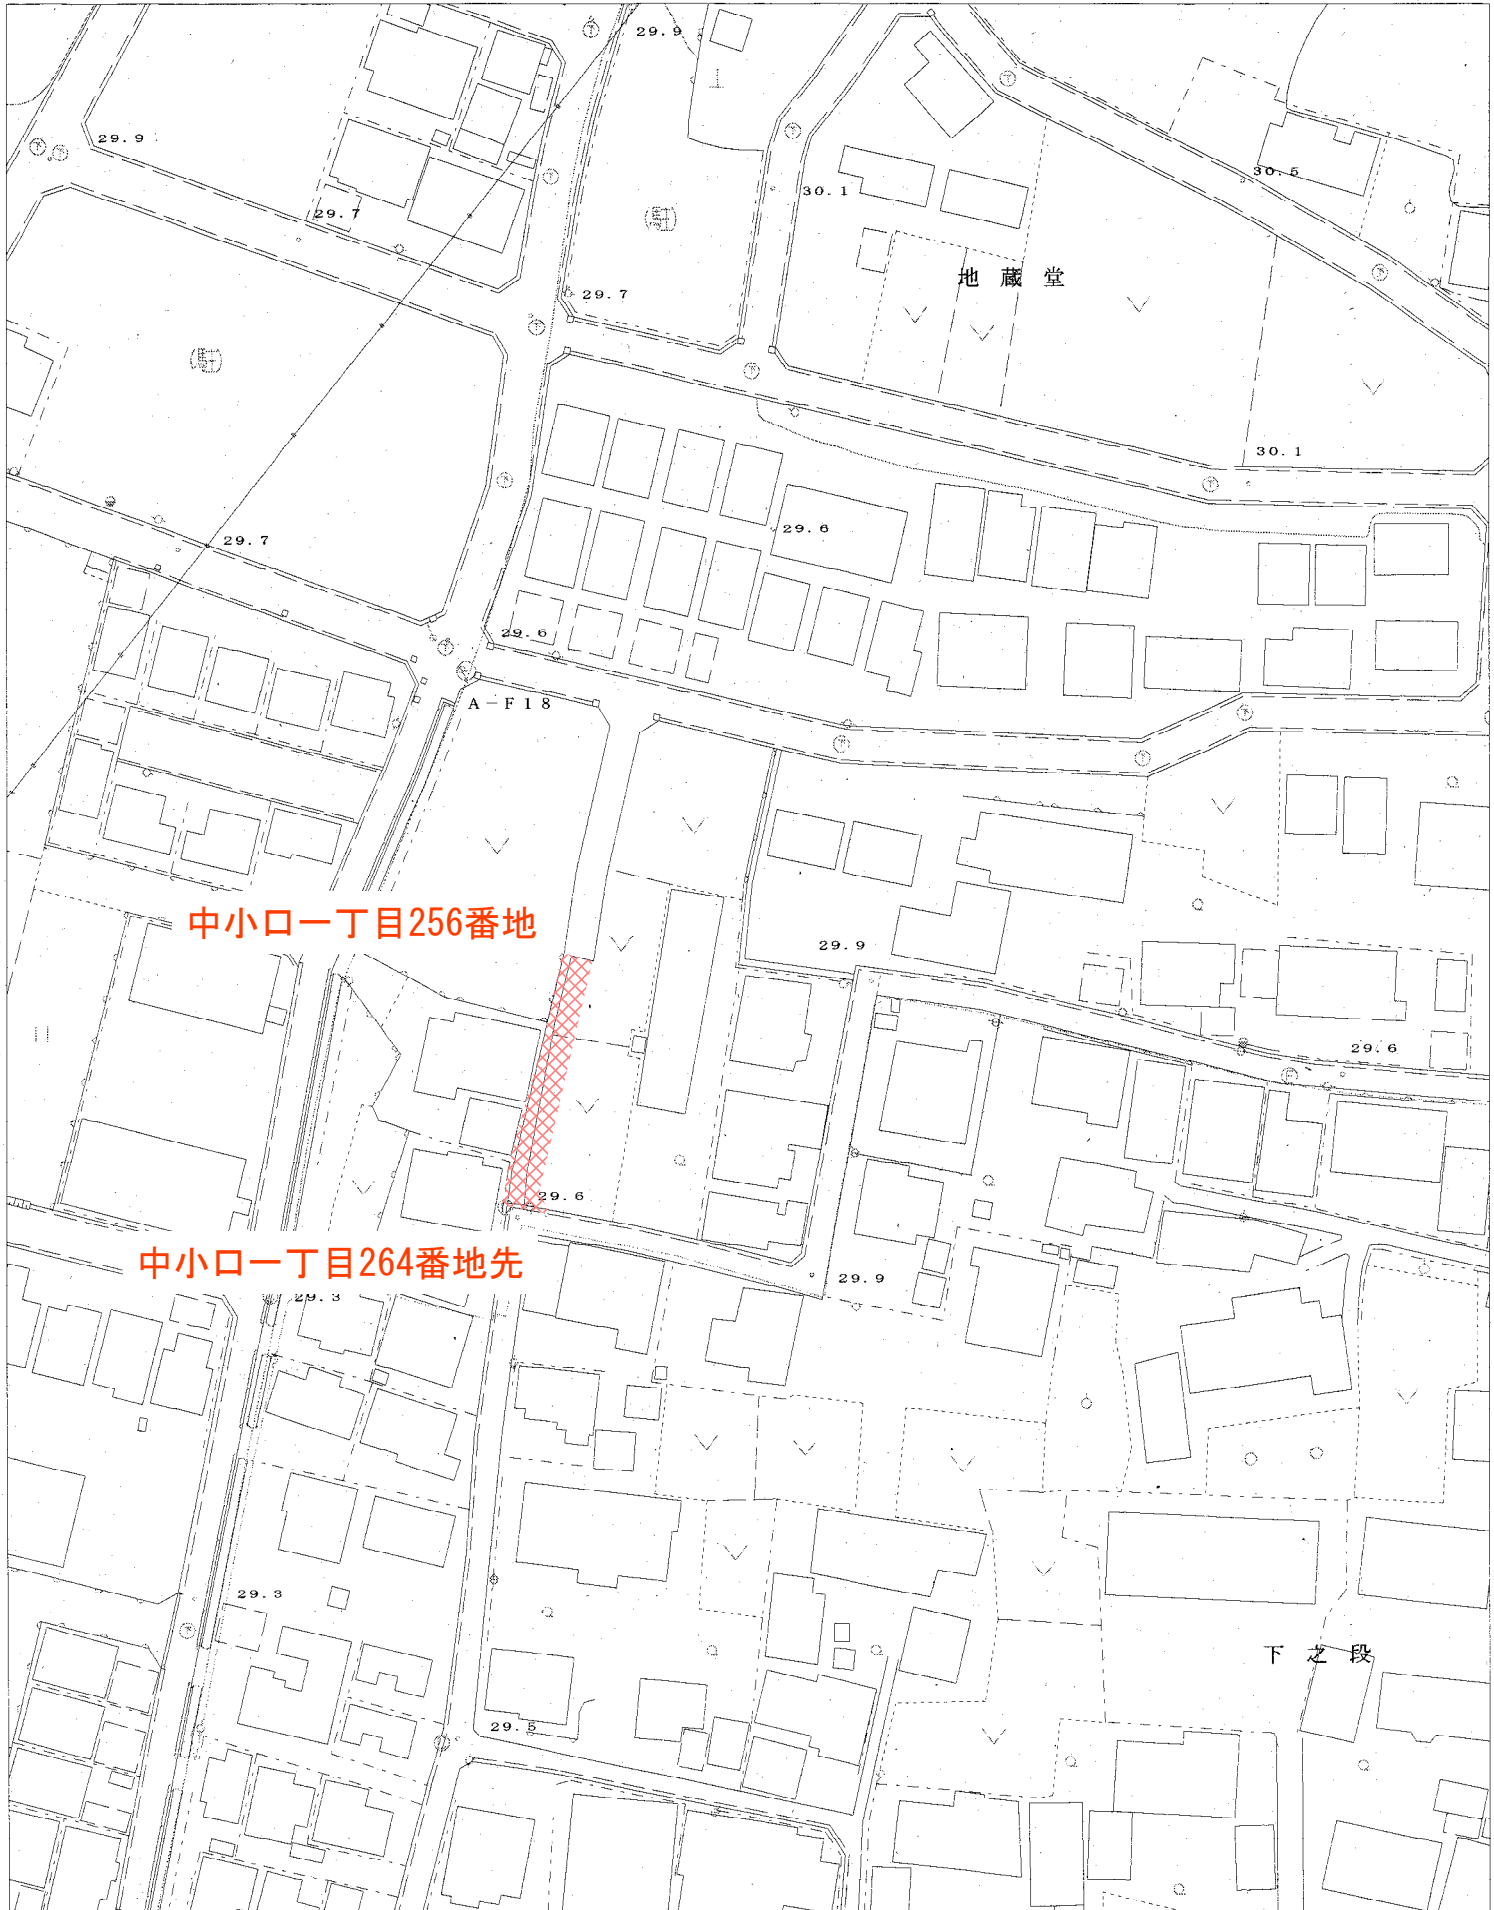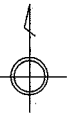

中小口一丁目256番地

中小口一丁目264番地先

1:1,000

