

大口町告示第97号

道路法（昭和27年法律第180号）第18条第1項の規定に基づき、道路の区域を次のように決定する。

その関係図面は、告示の日から2週間（ただし、大口町の休日を定める条例（平成元年大口町条例第19号）第1条第1項各号に規定する町の休日を除く。）建設部維持管理課において一般の縦覧に供する。



令和3年6月28日

大口町長 鈴木雅博

道路の区域決定

路線番号	路線名	区間	敷地幅員	延長
958	町道 外坪58号線	外坪五丁目117番1地先 外坪五丁目261番4地先	7.0~10.4m	107.3m

道路の区域決定 町道外坪58号線 位置図

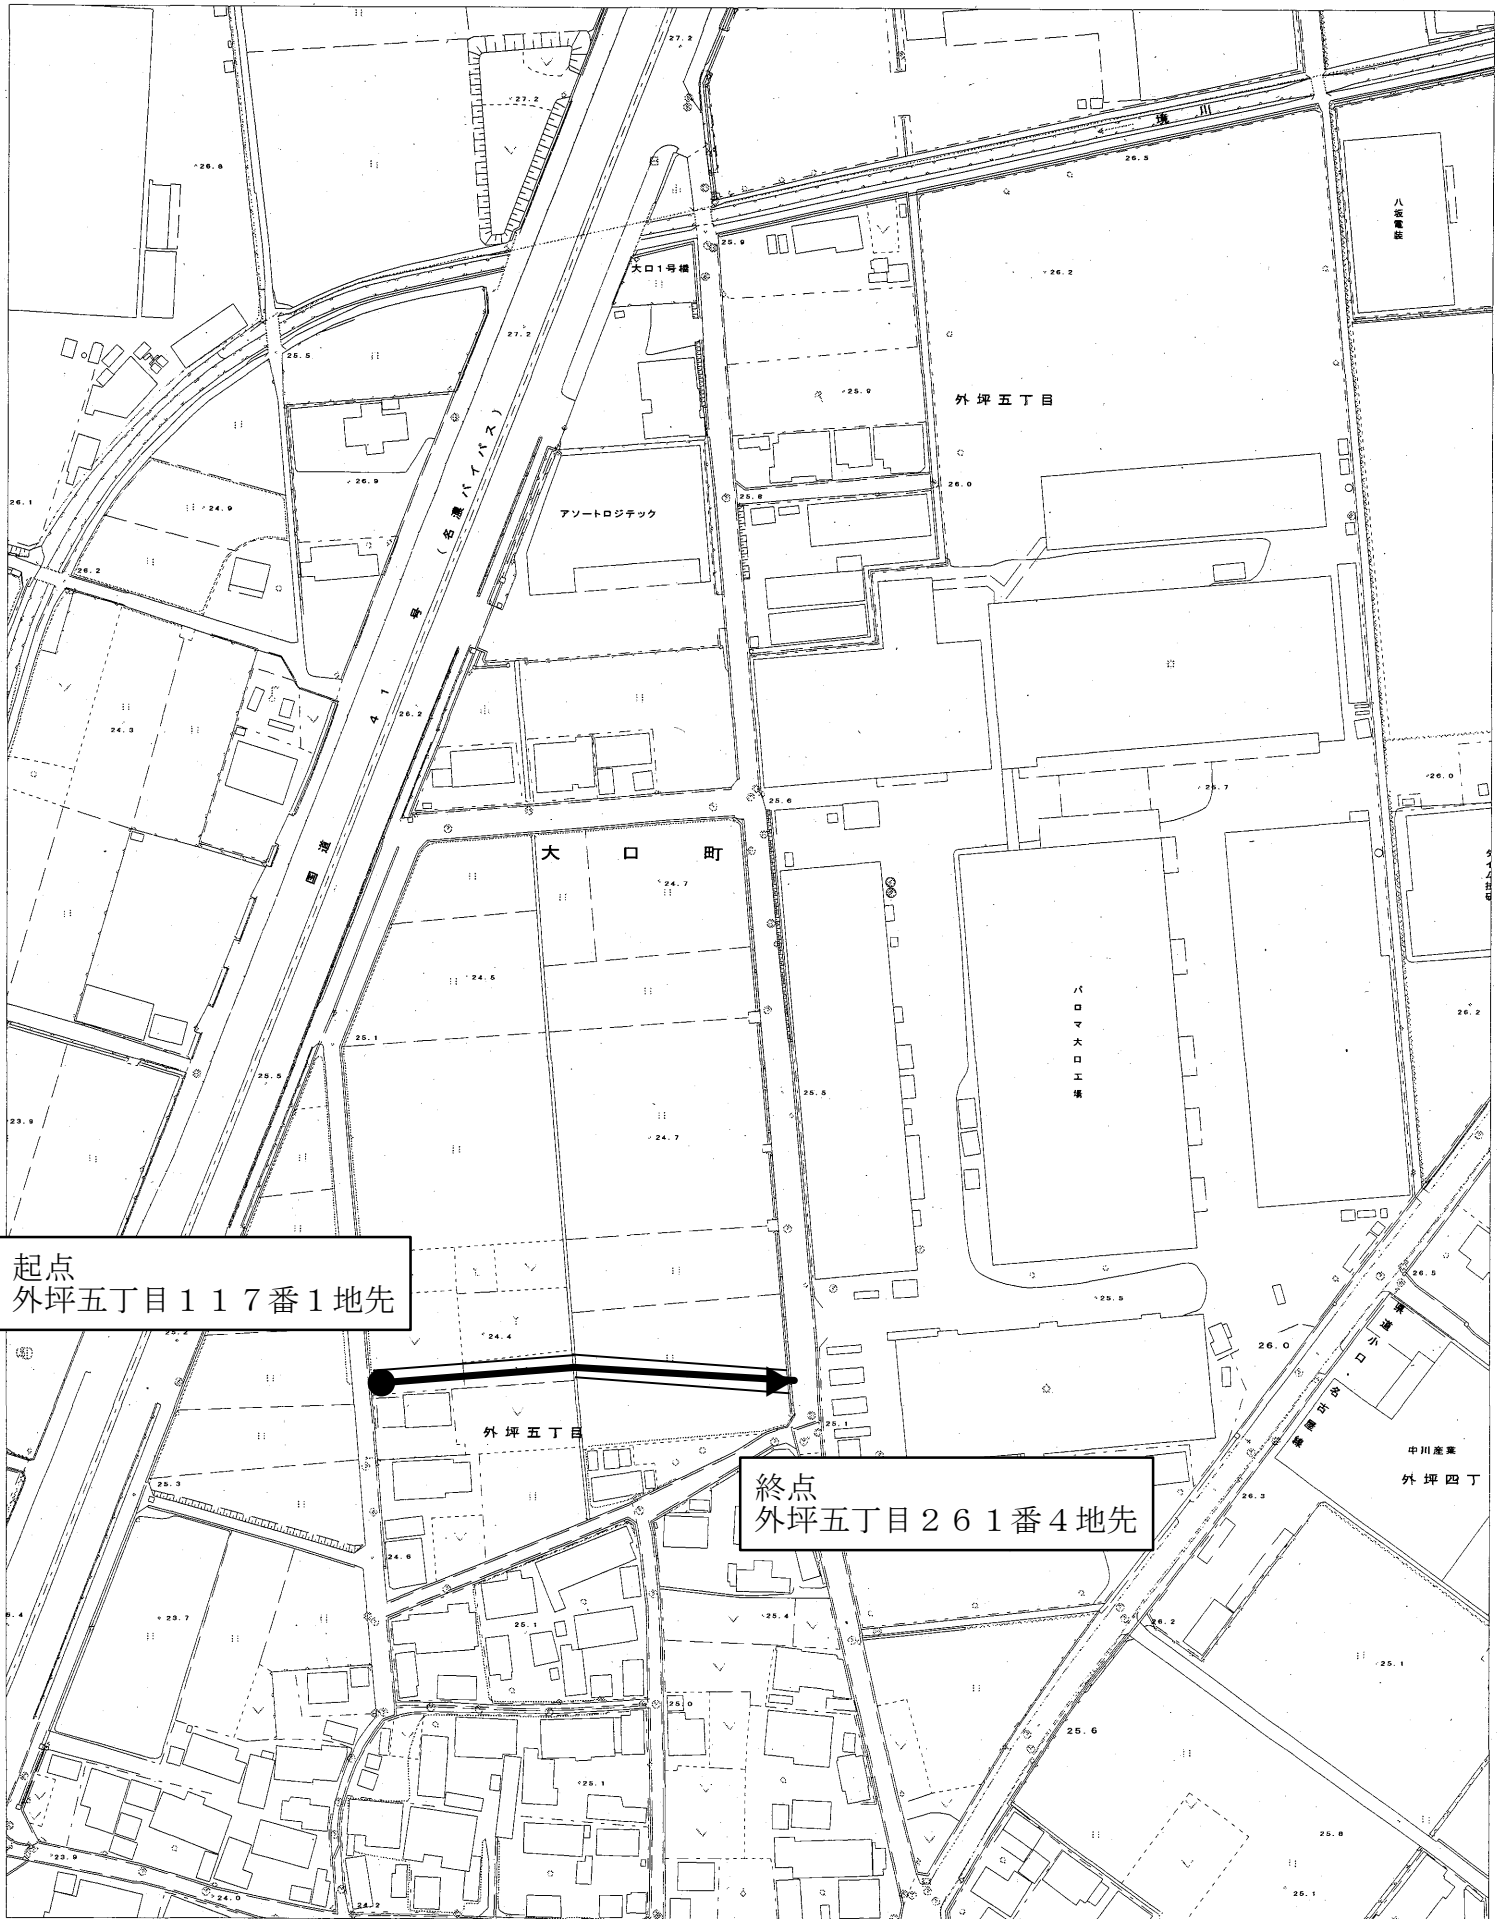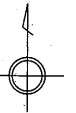

起点
外坪五丁目117番1地先

終点
外坪五丁目261番4地先

1:2,000

