

大口町告示第105号

道路法（昭和27年法律第180号）第18条第1項の規定に基づき、道路の区域を次のように変更する。

その関係図面は、告示の日から2週間（ただし、大口町の休日を定める条例（平成元年大口町条例第19号）第1条第1項各号に規定する町の休日を除く。）建設部建設課において一般の縦覧に供する。

令和3年8月12日

大口町長 鈴木雅博



道路の区域変更

路線 番号	路線名	区 間	変更前後 の別	敷地幅員 (m)	延長 (m)
1183	秋田 83 号線	替地一丁目 417 番地	変更前	3.00～8.20	105.5
			変更後	4.00～8.20	105.5

町道秋田83号線道路区域変更箇所図

都市計画基本図

変更箇所

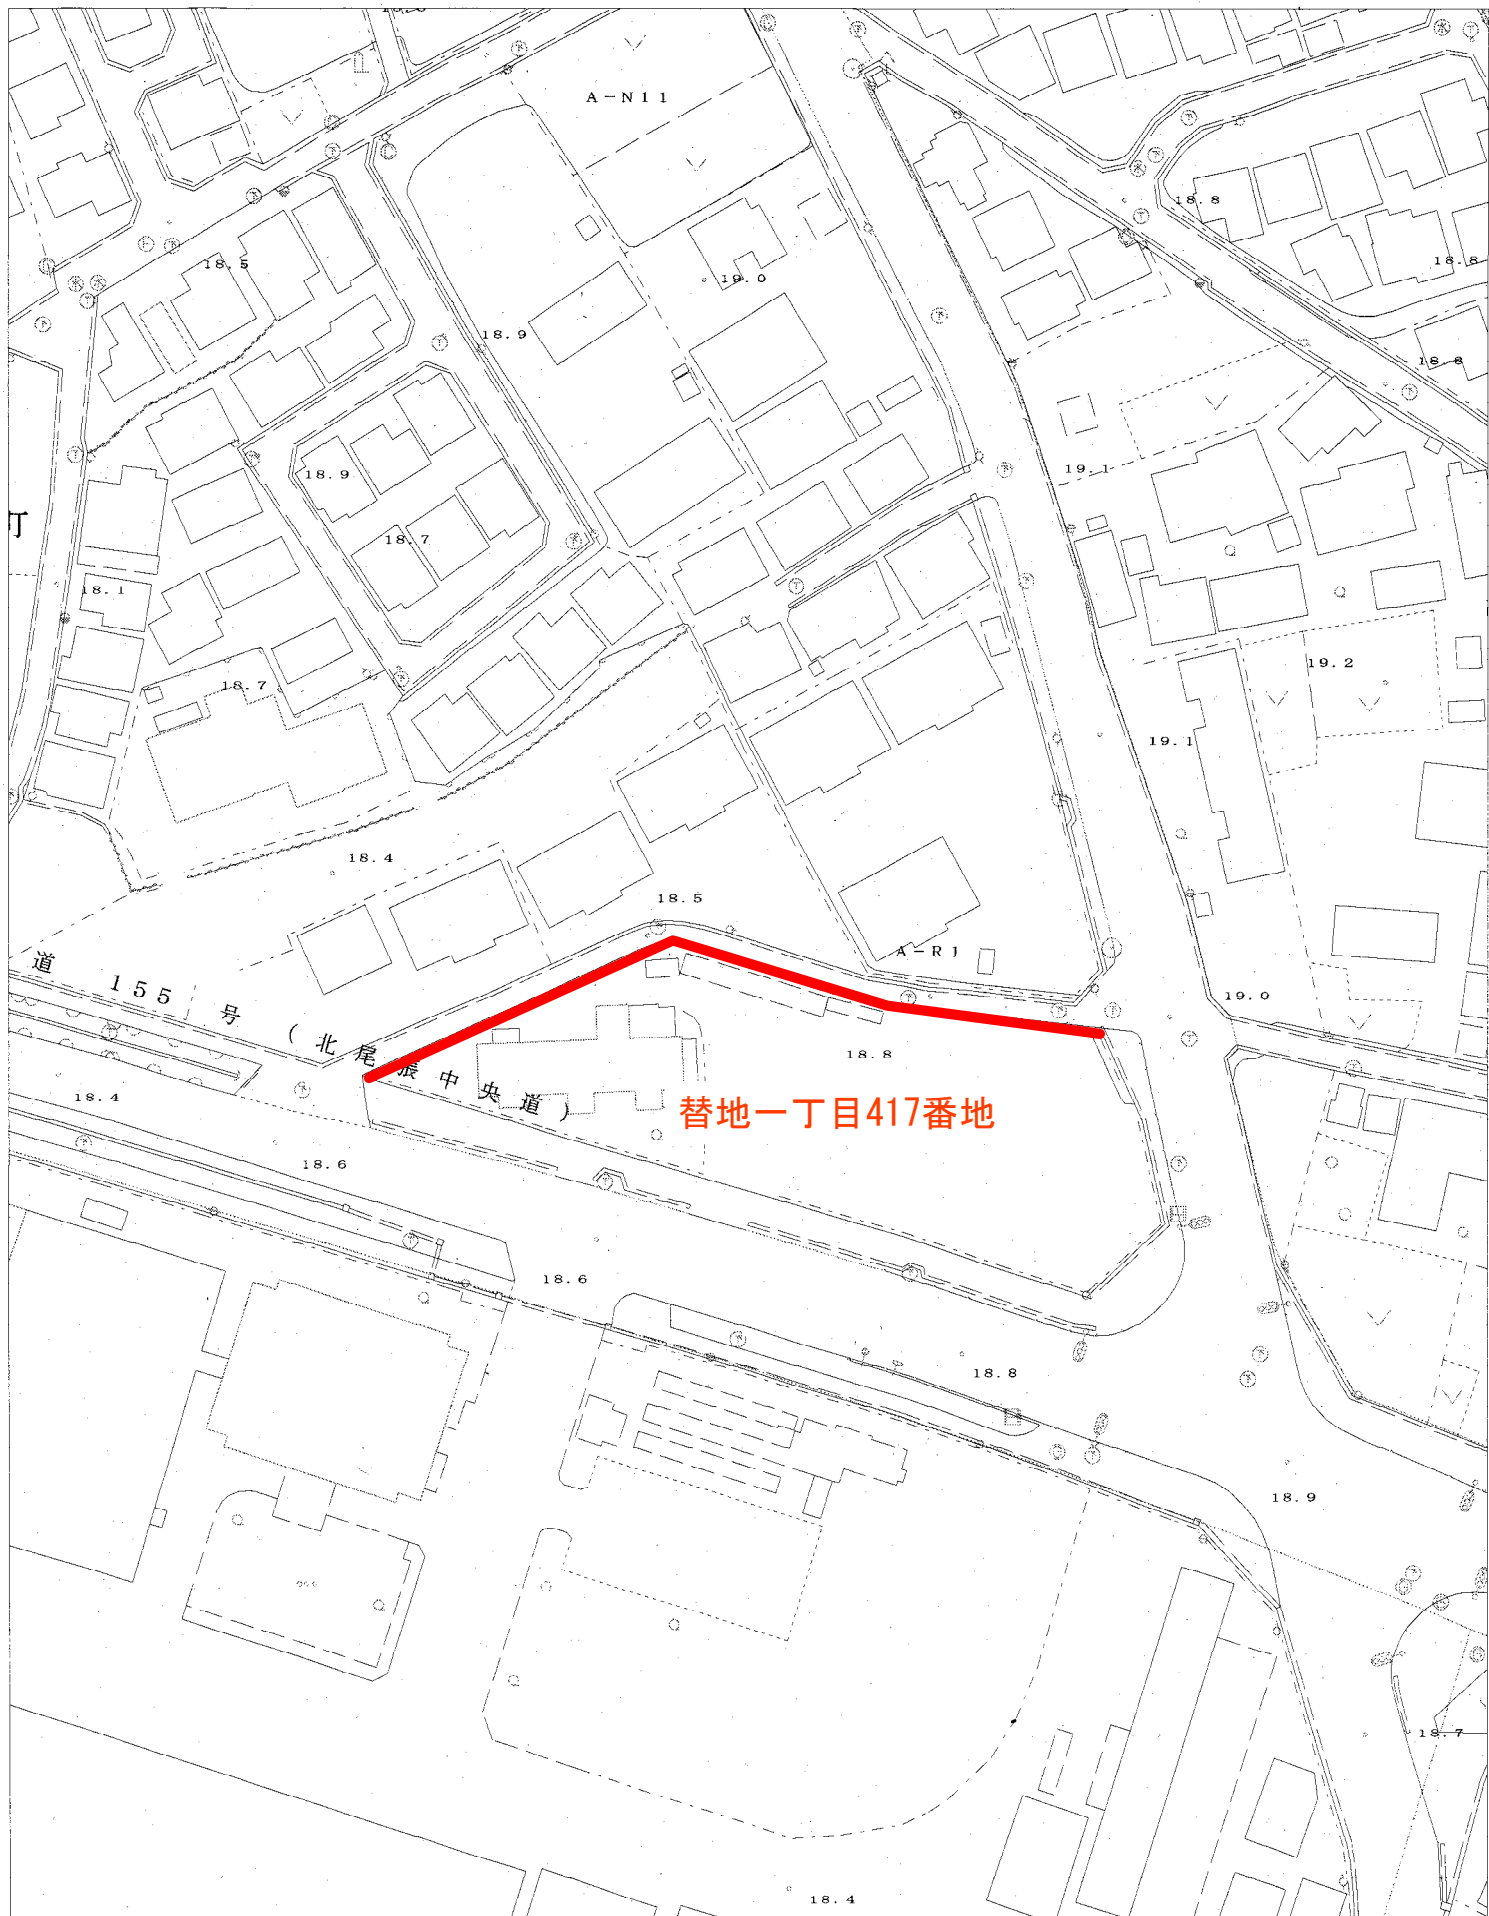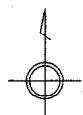

1:1,000

