

大口町告示第136号

道路法（昭和27年法律第180号）第10条第2項及び第18条第1項の規定に基づき、町道路線の変更及び道路区域の変更を次のように行う。

その関係図面は、告示の日から2週間（ただし、大口町の休日を定める条例（平成元年大口町条例第19号）第1条第1項各号に規定する町の休日を除く。）建設部維持管理課において一般の縦覧に供する。



令和3年12月24日

大口町長 鈴木 雅 博

道路の区域変更

路線 番号	路線名	新旧	区間	敷地幅員	延長
1537	町道 大屋敷37 号線	旧	高橋一丁目7番 地先から 大屋敷一丁目214 番地先まで	3.5~8.8m	392.3m
		新	高橋一丁目6番1 地先から 大屋敷一丁目214 番地先まで	3.5~8.8m	377.6m

町道路線変更及び区域変更 町道大屋敷37号線 位置図

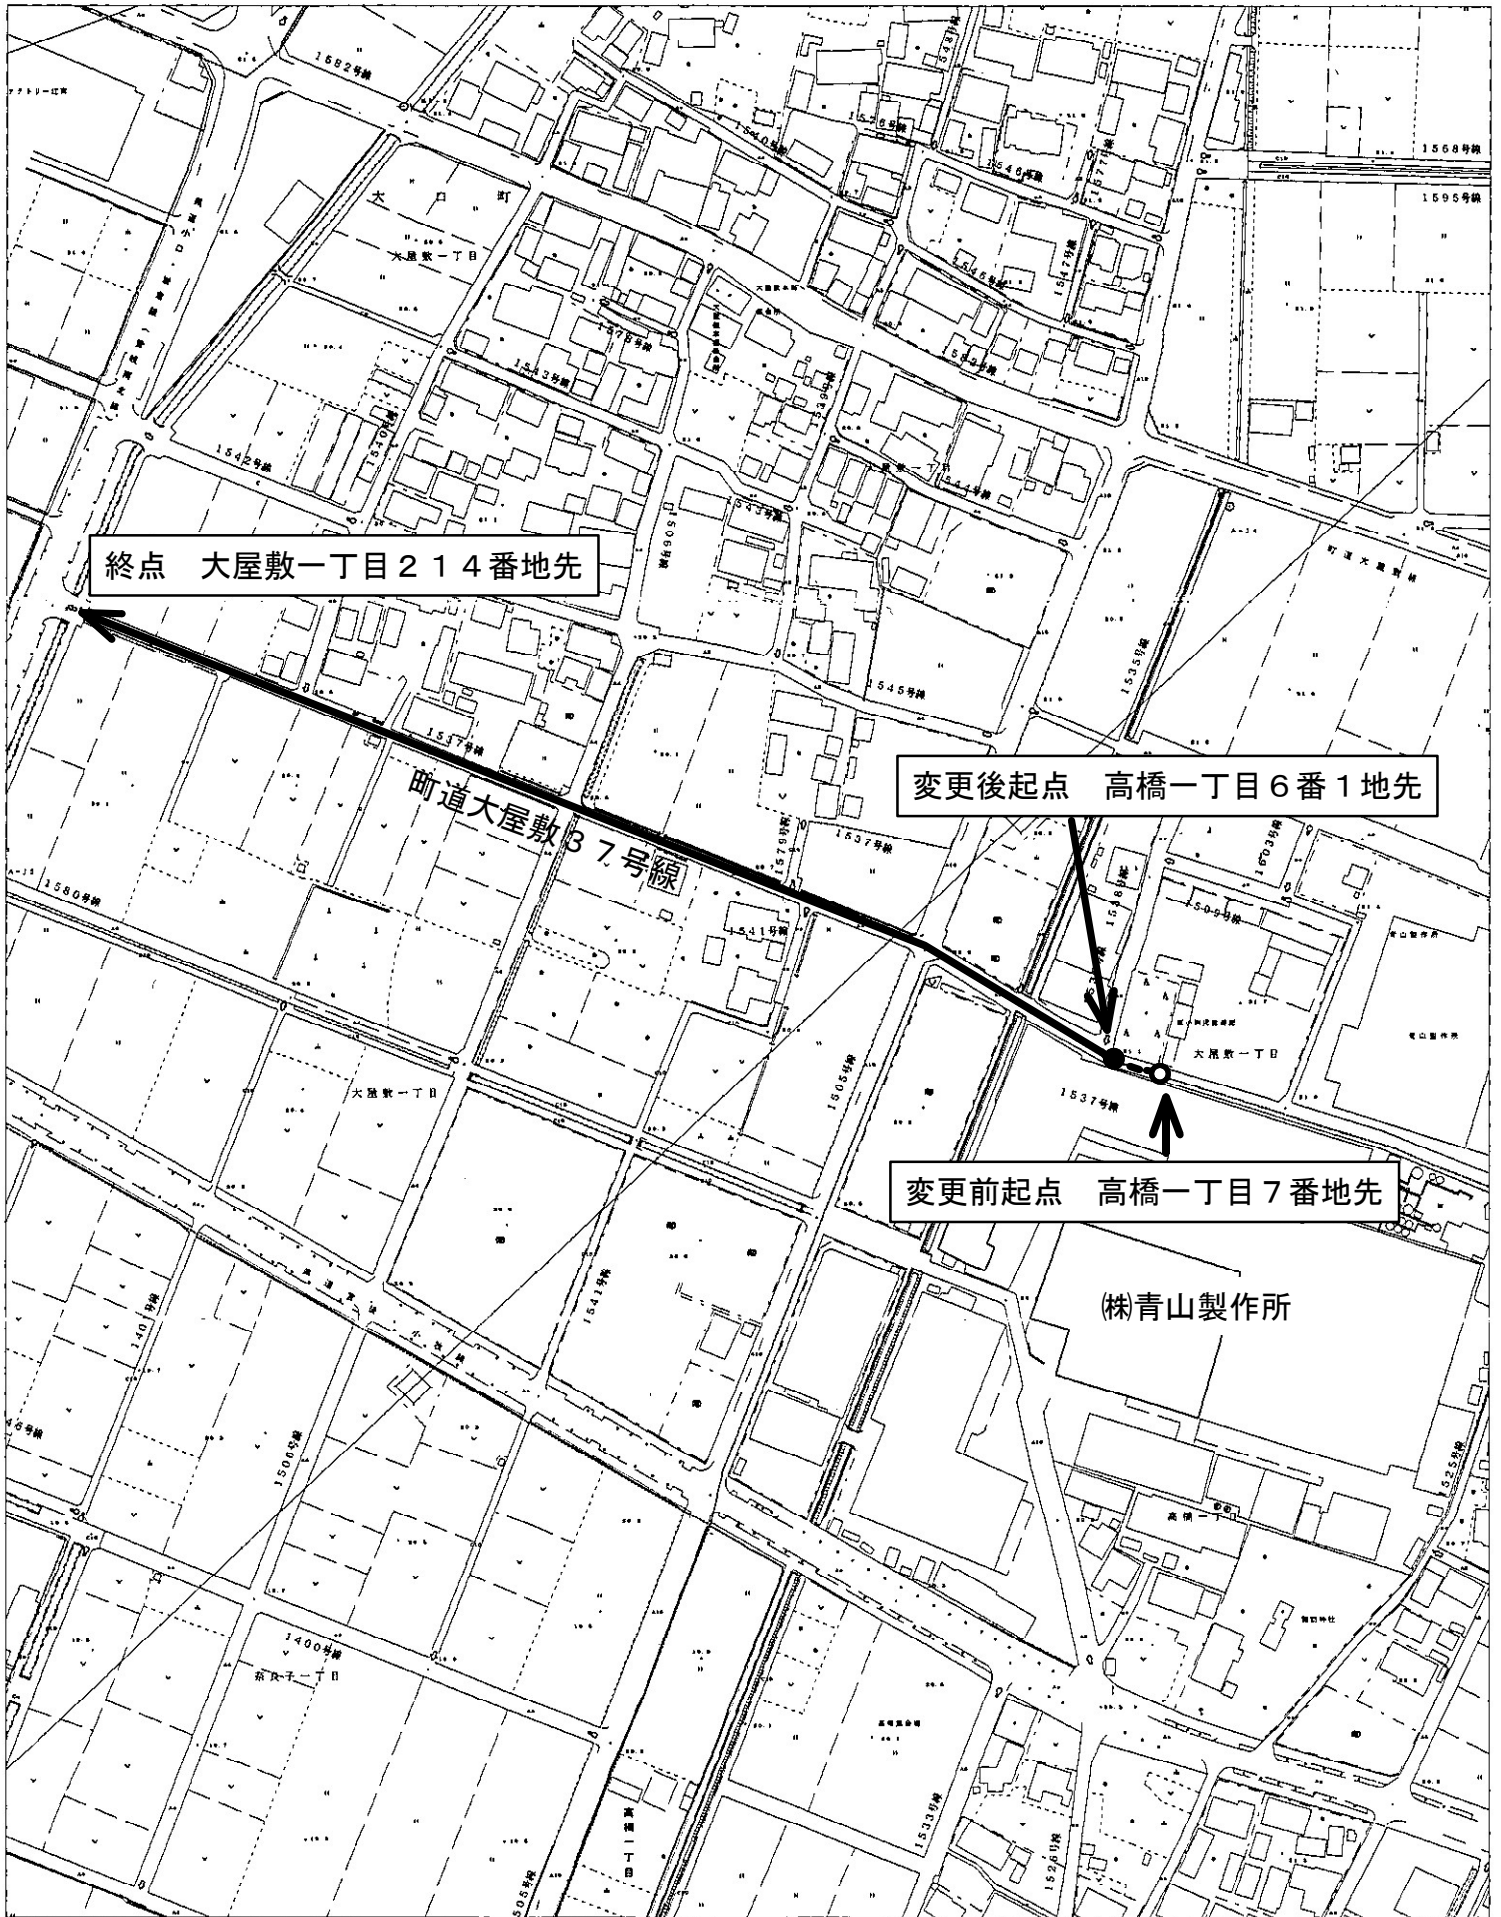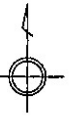

1:2,500

