

大口町告示第1号

道路法（昭和27年法律第180号）第18条第1項の規定に基づき、道路の区域を次のように変更する。

その関係図面は、告示の日から2週間（ただし、大口町の休日を定める条例（平成元年大口町条例第19号）第1条第1項各号に規定する町の休日を除く。）建設部維持管理課において一般の縦覧に供する。



令和4年1月12日

大口町長 鈴木 雅 博


道路の区域変更

| 路線 番号 | 路 線 名 | 新旧 | 区 間 | 敷地幅員 | 延長 |
|----------|------------------|----|---|----------|-------|
| 1 1 1 5 | 町道 秋田15号 線 | 旧 | 伝右一丁目216番 1地先から 伝右一丁目215番 10地先まで | 3.0~3.6m | 12.9m |
| | | 新 | 伝右一丁目216番 1地先から 伝右一丁目215番 10地先まで | 4.0~6.0m | 12.9m |
| 1 1 1 8 | 町道 秋田18号 線 | 旧 | 伝右一丁目221番 地先から 伝右一丁目215番 10地先まで | 2.0~2.1m | 40.3m |
| | | 新 | 伝右一丁目221番 地先から 伝右一丁目215番 10地先まで | 4.0~6.4m | 40.3m |



道路区域の変更 町道秋田18号線 位置図

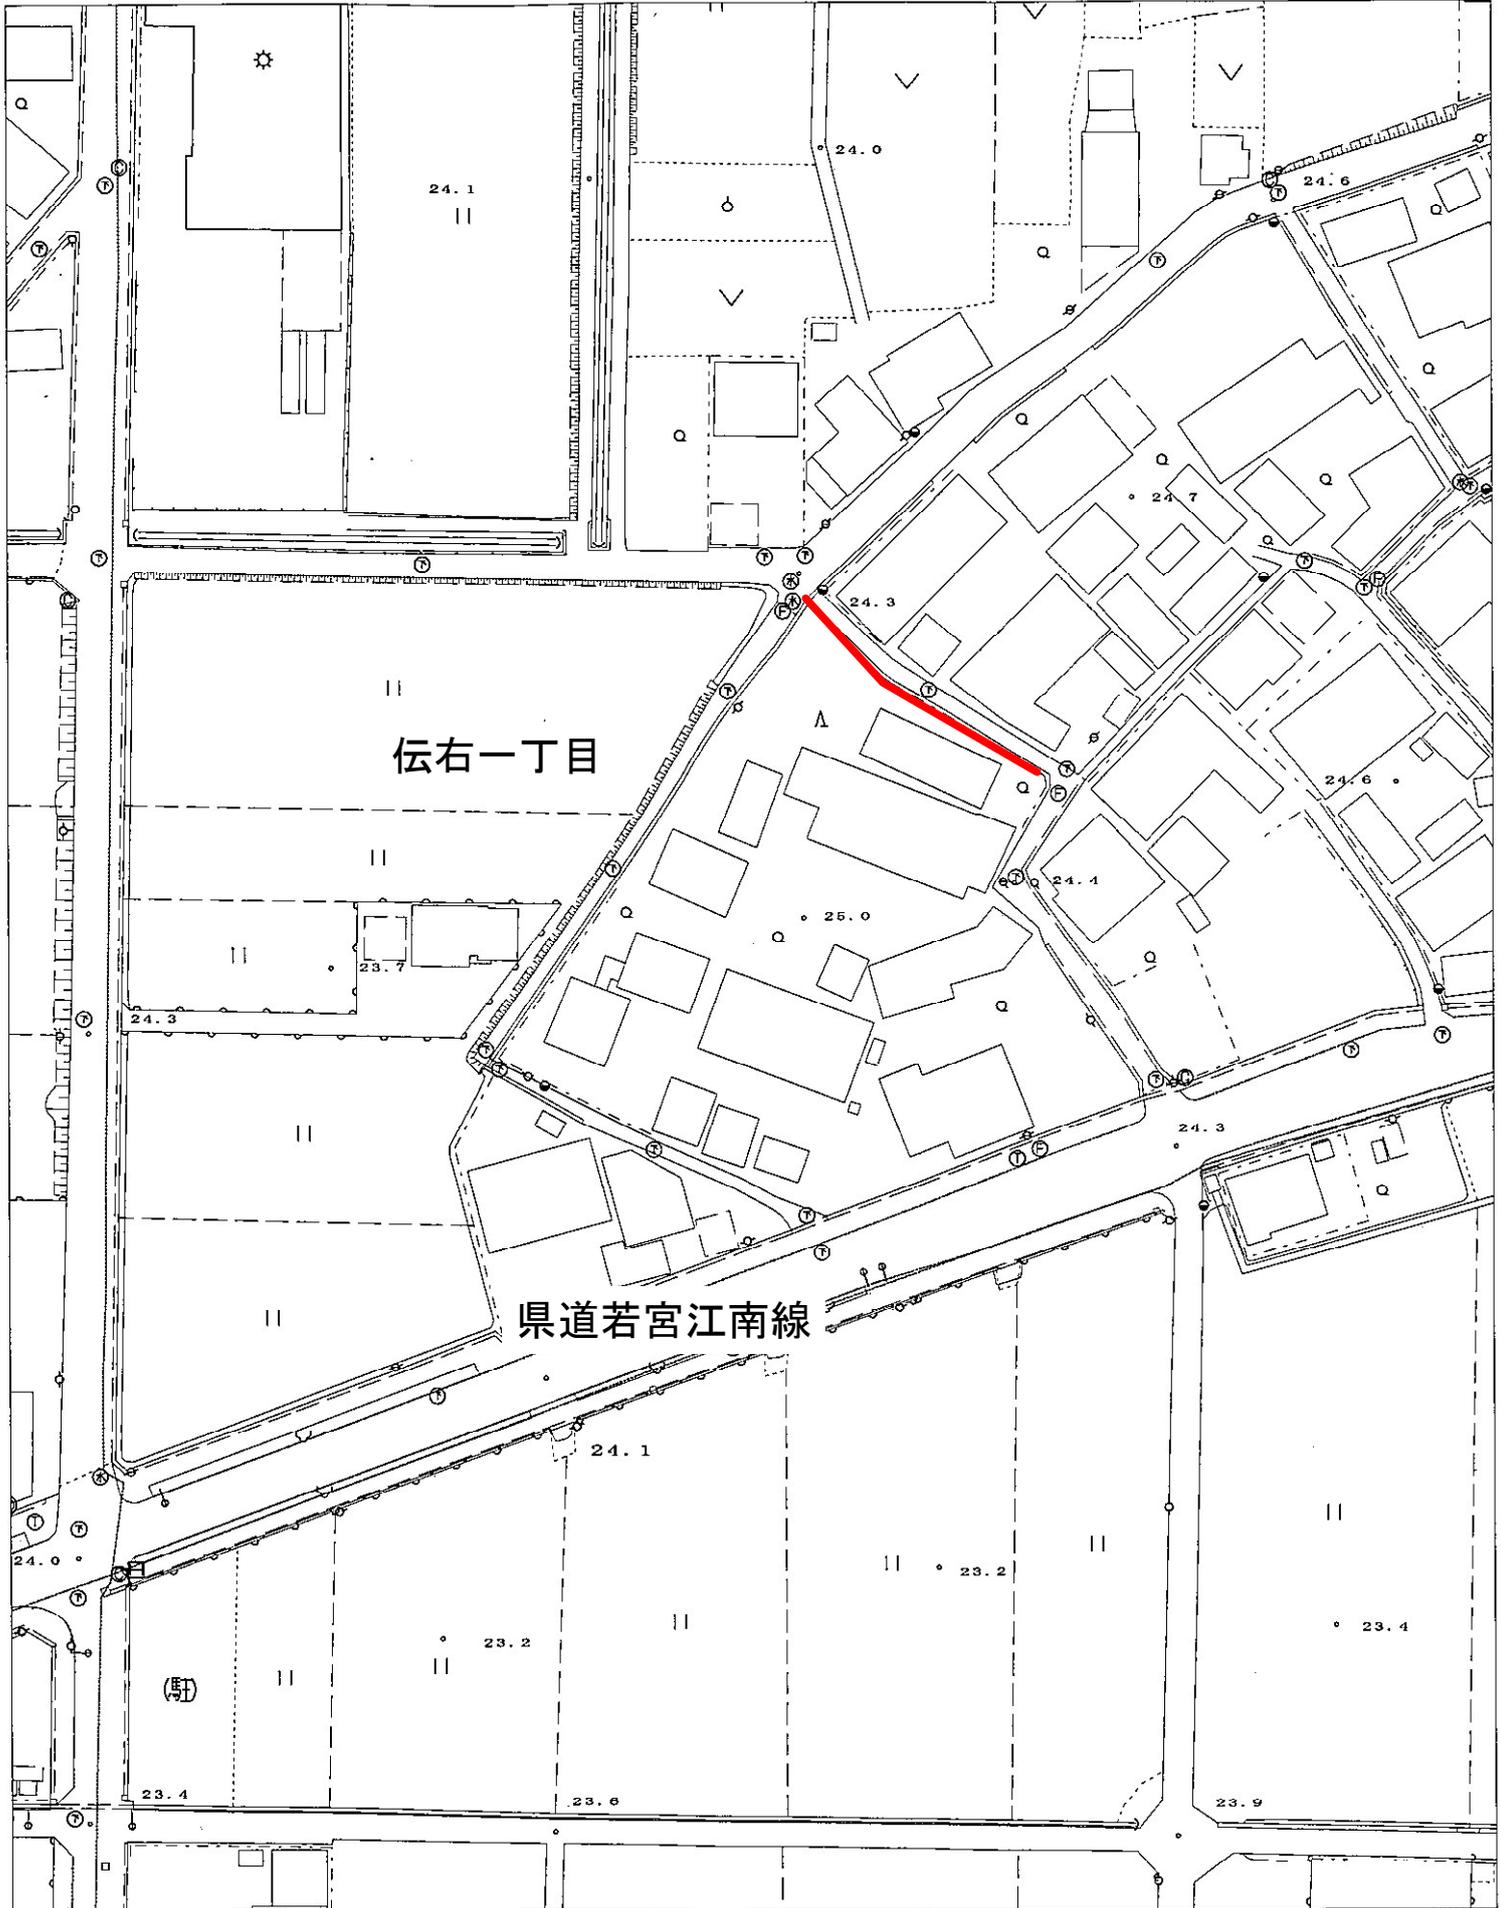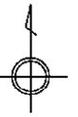

1:1,000

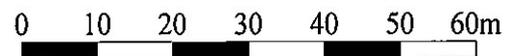

道路区域の変更 町道秋田15号線 位置図

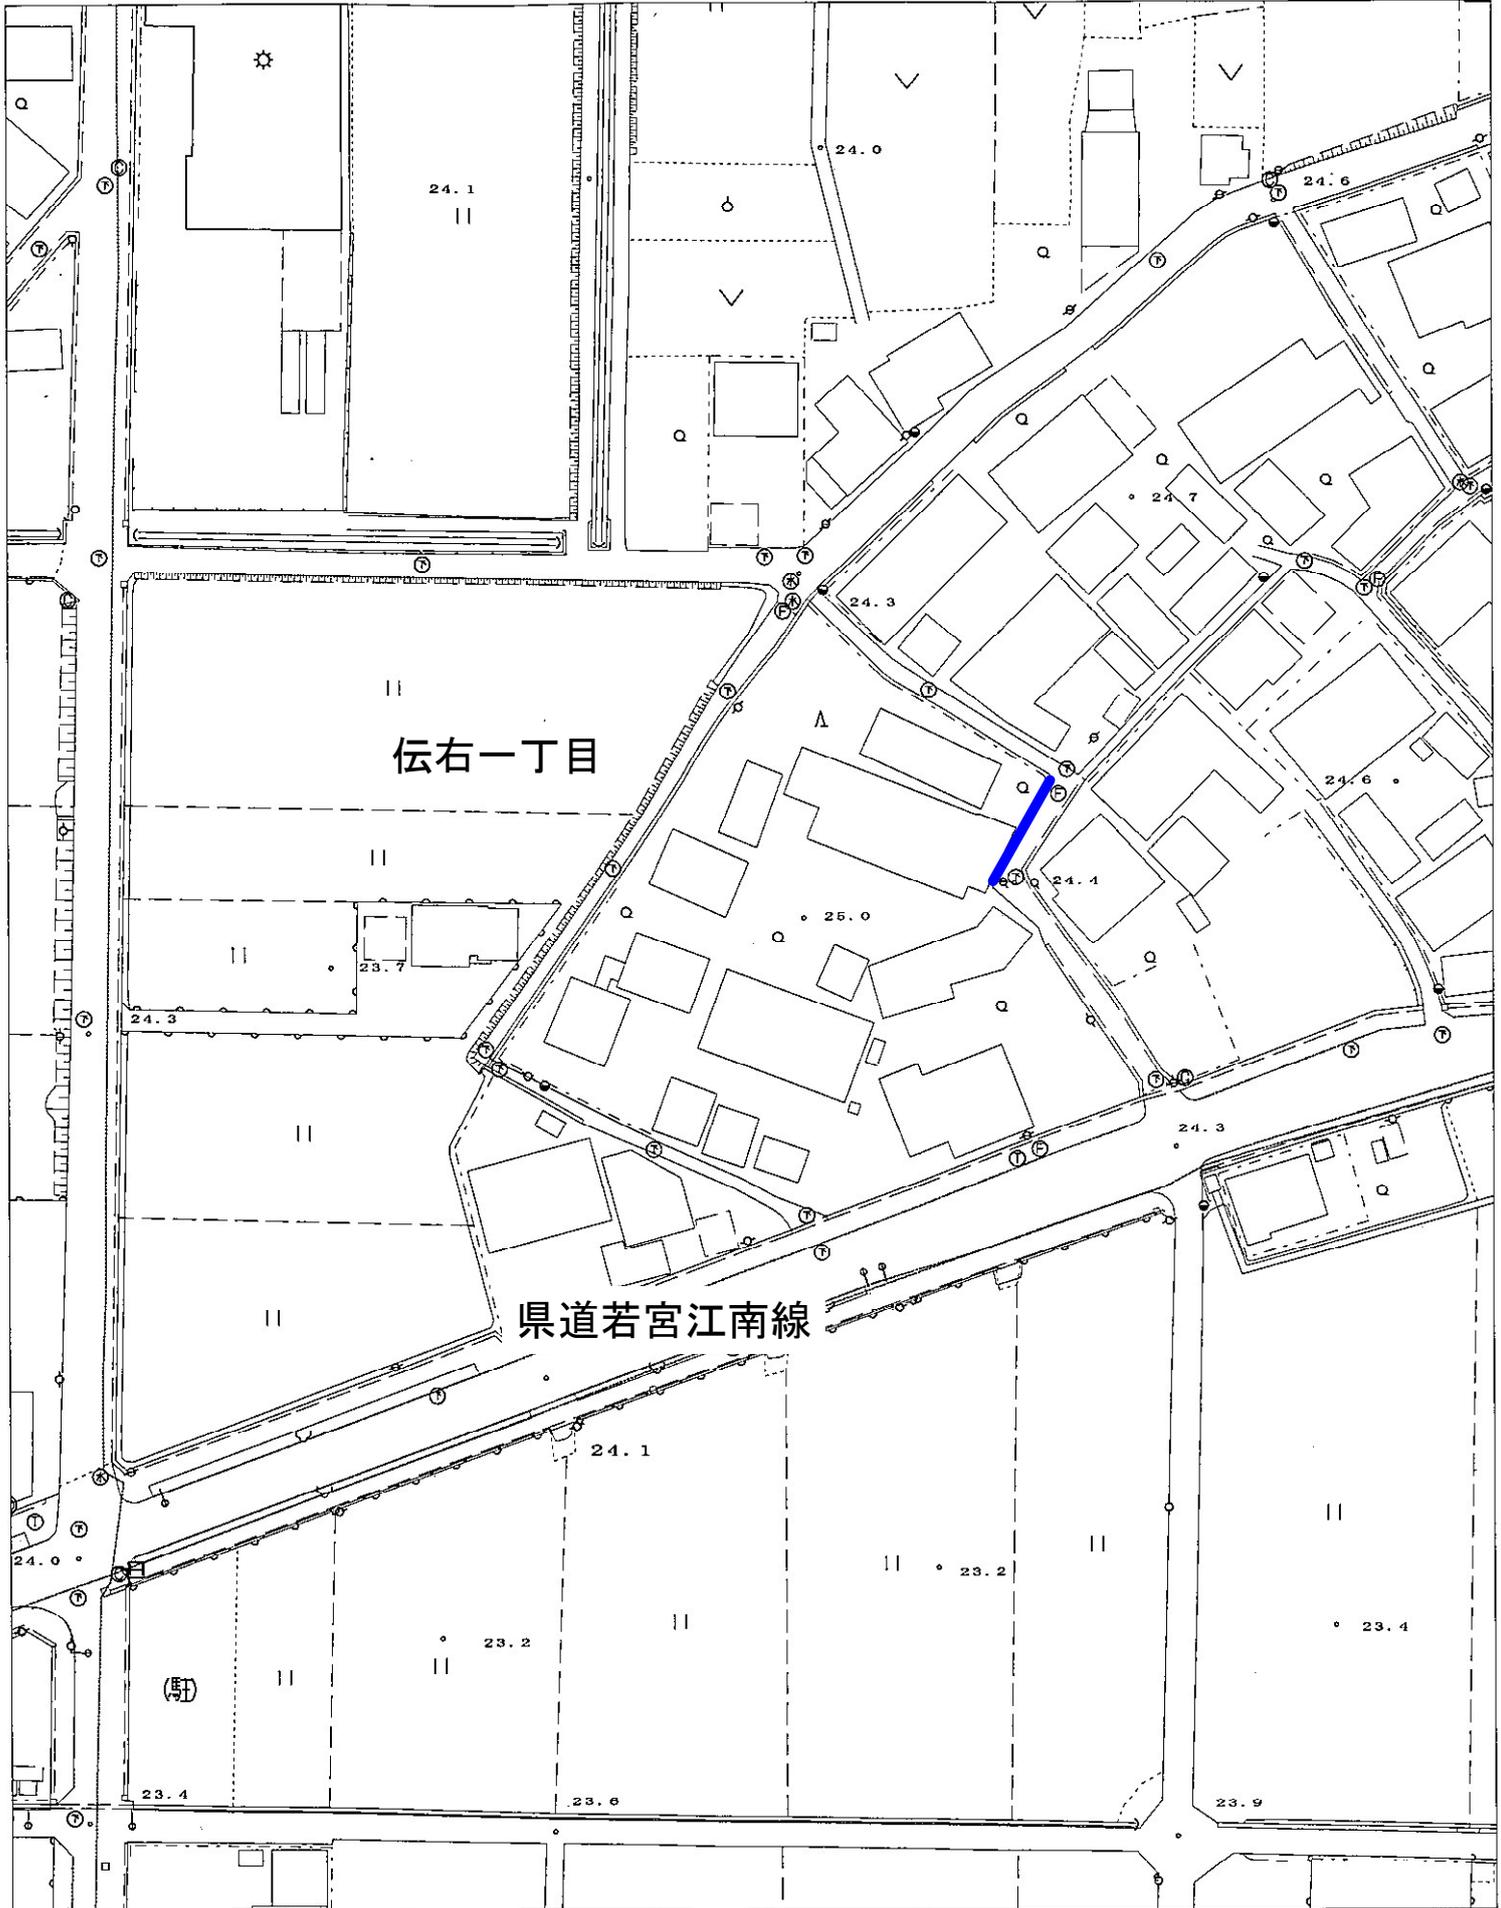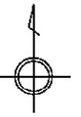

1:1,000

