

大口町告示第8号

道路法（昭和27年法律第180号）第18条第1項の規定に基づき、道路の区域を次のように変更する。

その関係図面は、告示の日から2週間（ただし、大口町の休日を定める条例（平成元年大口町条例第19号）第1条第1項各号に規定する町の休日を除く。）建設部建設課において一般の縦覧に供する。

令和4年2月16日

大口町長 鈴木雅博



道路の区域変更

路線 番号	路線名	区 間	変更前 後の別	敷地幅員 (m)	延長 (m)
1157	秋田 57 号線	秋田一丁目 388 番地先から 秋田一丁目 394 番地先まで	変更前	9.00～16.00	85.1
			変更後	9.00～19.38	85.1

# 町道秋田57号線道路区域変更箇所図

都市計画基本図

変更箇所

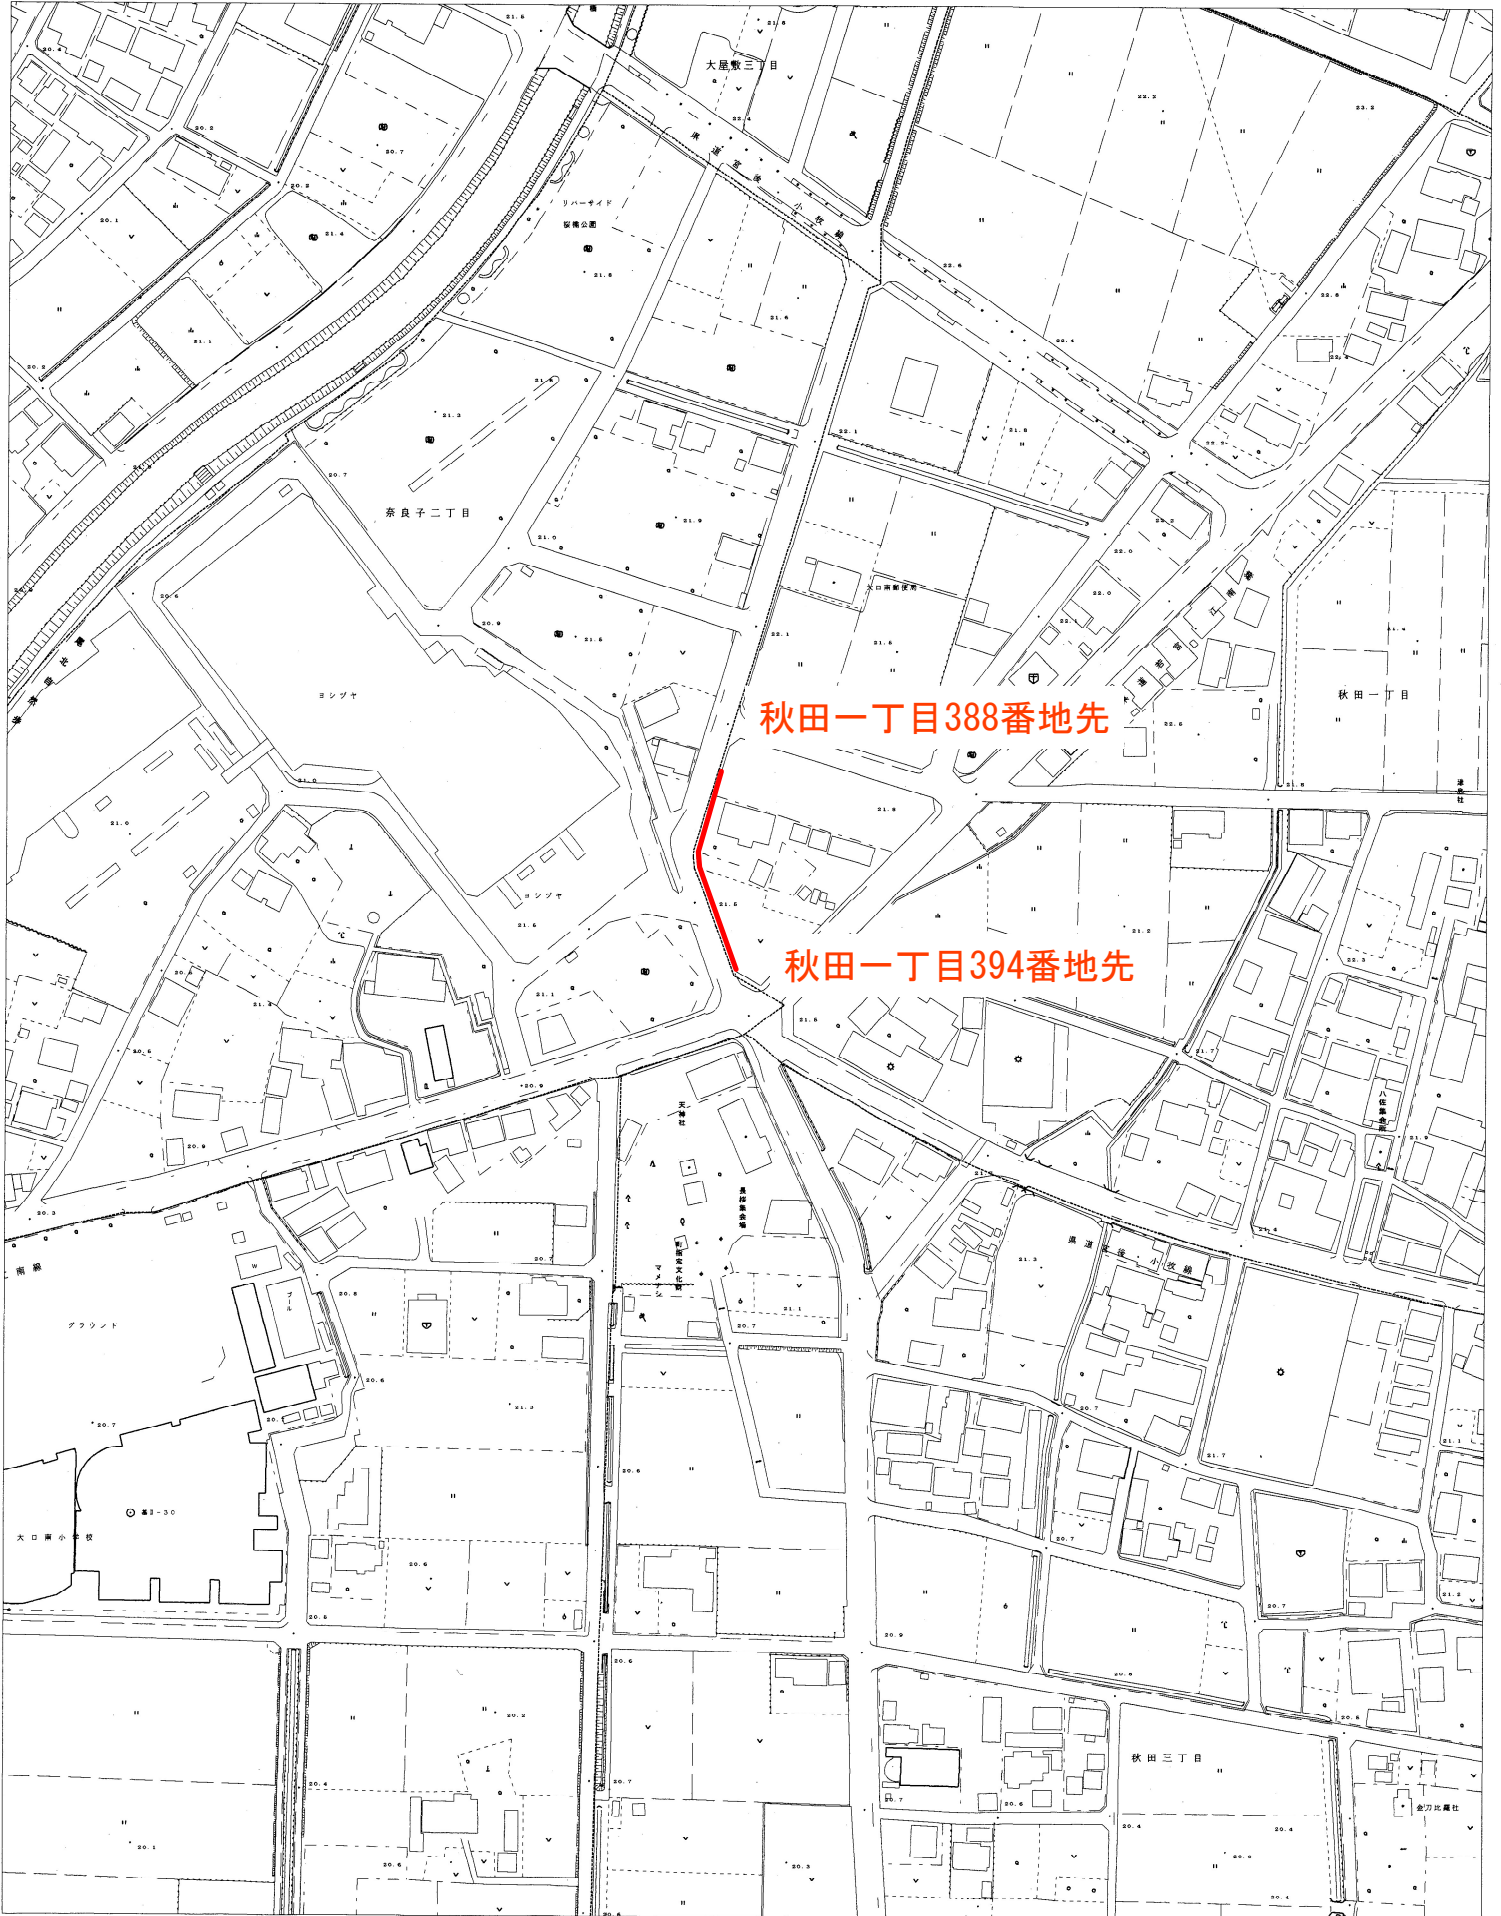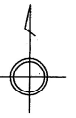

1:2,500

