

大口町告示第34号

道路法（昭和27年法律第180号）第18条第1項の規定に基づき、道路の区域を次のように変更する。

その関係図面は、告示の日から1週間（ただし、大口町の休日を定める条例（平成元年大口町条例第19号）第1条第1項各号に規定する町の休日を除く。）建設部維持管理課において一般の縦覧に供する。

令和4年3月31日

大口町長 鈴木 雅 博

道路の区域変更

路線 番号	路線名	新旧	区 間	敷地幅員	延長
3	大口桃花台線	新	下小口五丁目161番地先から	12.2～12.6m	84.4m
			下小口五丁目164番地先まで		
		旧	下小口五丁目161番地先から	12.0～12.1m	84.4m
			下小口五丁目164番地先まで		
56	豊三線	新	堀尾跡二丁目25番地先から	11.3～15.0m	503.6m
			御供所三丁目40番3地先まで		
		旧	堀尾跡二丁目25番地先から	11.3～15.0m	503.6m
			御供所三丁目40番3地先まで		
57	内津々線	新	外坪四丁目72番地先から	7.5～7.6m	12.0m
			外坪四丁目72番地先まで		
		旧	外坪四丁目72番地先から	6.7～6.7m	12.0m
			外坪四丁目72番地先まで		
62	布袋小牧線	新	御供所二丁目108番地先から	7.1～7.3m	52.7m
			御供所二丁目1番地先まで		
		旧	御供所二丁目108番地先から	6.9～7.3m	52.7m
			御供所二丁目1番地先まで		
154	河北54号線	新	萩島一丁目53番地先から	4.5～5.7m	120.8m
			萩島一丁目45番地先まで		
		旧	萩島一丁目53番地先から	5.0～5.0m	120.8m
			萩島一丁目45番地先まで		

道路の区域変更

路線 番号	路線名	新旧	区 間	敷地幅員	延長
371	上小口71号線	新	仲沖二丁目1番1地先から	7.1～8.5m	208.6m
			仲沖二丁目56番1地先まで		
		旧	仲沖二丁目1番1地先から	6.5～9.0m	
			仲沖二丁目56番1地先まで		
398	上小口98号線	新	中小口三丁目430番2地先から	4.8～6.6m	11.5m
			中小口三丁目429番2地先まで		
		旧	中小口三丁目430番2地先から	4.7～5.0m	
			中小口三丁目429番2地先まで		
519	中小口19号線	新	城屋敷二丁目48番地先から	8.5～8.5m	18.3m
			城屋敷二丁目16番1地先まで		
		旧	城屋敷二丁目48番地先から	8.5～8.5m	
			城屋敷二丁目16番1地先まで		
555	中小口55号線	新	城屋敷二丁目21番地先から	6.0～14.2m	68.6m
			城屋敷二丁目48番地先まで		
		旧	城屋敷二丁目21番地先から	6.0～10.9m	
			城屋敷二丁目48番地先まで		
570	中小口70号線	新	中小口三丁目476番1地先から	4.7～5.8m	10.9m
			中小口三丁目477番2地先まで		
		旧	中小口三丁目476番1地先から	4.0～4.0m	
			中小口三丁目477番2地先まで		

道路の区域変更

路線 番号	路線名	新旧	区 間	敷地幅員	延長
598	中小口98号線	新	中小口三丁目251番1地先から	10.2～17.3m	16.1m
			中小口三丁目252番1地先まで		
		旧	中小口三丁目251番1地先から	9.2～18.3m	16.1m
			中小口三丁目252番1地先まで		
701	下小口1号線	新	下小口四丁目164番1地先から	4.0～14.2m	103.6m
			下小口四丁目173番地先まで		
		旧	下小口四丁目164番1地先から	3.0～14.4m	103.6m
			下小口四丁目173番地先まで		
781	下小口81号線	新	竹田一丁目25番1地先から	3.6～3.6m	8.1m
			竹田一丁目23番1地先まで		
		旧	竹田一丁目25番1地先から	3.6～3.6m	3.4m
			竹田一丁目23番1地先まで		
787	下小口87号線	新	竹田一丁目30番2地先から	4.0～8.7m	77.9m
			竹田一丁目23番1地先まで		
		旧	竹田一丁目30番2地先から	2.0～11.0m	78.1m
			竹田一丁目23番1地先まで		
800	下小口100号線	新	大御堂一丁目415番地先から	5.0～5.0m	84.7m
			大御堂一丁目406番地先まで		
		旧	大御堂一丁目415番地先から	5.0～5.0m	84.7m
			大御堂一丁目406番地先まで		

道路の区域変更

路線 番号	路線名	新旧	区 間	敷地幅員	延長
829	下小口129号線	新	大御堂一丁目421番地先から	5.0～8.9m	1.9m
			大御堂一丁目421番地先まで		
		旧	大御堂一丁目421番地先から	5.0～8.6m	2.6m
			大御堂一丁目421番地先まで		
847	下小口147号線	新	大御堂一丁目405番地先から	4.0～8.0m	2.0m
			大御堂一丁目405番地先まで		
		旧	大御堂一丁目405番地先から	4.0～7.7m	2.1m
			大御堂一丁目405番地先まで		
934	外坪34号線	新	外坪一丁目2番地先から	2.0～3.8m	153.9m
			外坪五丁目1番地先まで		
		旧	外坪一丁目2番地先から	1.5～2.5m	153.9m
			外坪五丁目1番地先まで		
936	外坪36号線	新	外坪五丁目25番1地先から	4.6～4.8m	69.5m
			外坪五丁目28番1地先まで		
		旧	外坪五丁目25番1地先から	4.0～4.5m	69.5m
			外坪五丁目28番1地先まで		
939	外坪39号線	新	外坪五丁目259番2地先から	8.8～10.5m	22.1m
			外坪五丁目259番2地先まで		
		旧	外坪五丁目259番2地先から	7.6～10.8m	22.1m
			外坪五丁目259番2地先まで		

道路の区域変更

路線 番号	路線名	新旧	区 間	敷地幅員	延長
946	外坪46号線	新	外坪五丁目154番4地先から	4.0～6.7m	42.4m
			外坪五丁目154番1地先まで		
		旧	外坪五丁目154番4地先から	4.0～8.8m	
			外坪五丁目154番1地先まで		
1105	秋田5号線	新	新宮二丁目149番1地先から	4.0～8.9m	132.0m
			新宮二丁目157番2地先まで		
		旧	新宮二丁目149番1地先から	5.0～5.0m	
			新宮二丁目157番2地先まで		
1106	秋田6号線	新	新宮二丁目149番1地先から	3.0～3.3m	132.0m
			新宮二丁目157番2地先まで		
		旧	新宮二丁目149番1地先から	2.3～3.5m	
			新宮二丁目157番2地先まで		
1121	秋田21号線	新	秋田二丁目64番3地先から	9.7～11.7m	413.9m
			秋田二丁目266番1地先まで		
		旧	秋田二丁目64番3地先から	6.0～7.5m	
			秋田二丁目266番1地先まで		
1124	秋田24号線	新	秋田二丁目235番地先から	4.5～18.3m	16.2m
			秋田二丁目236番地先まで		
		旧	秋田二丁目235番地先から	4.5～8.0m	
			秋田二丁目236番地先まで		

道路の区域変更

路線 番号	路線名	新旧	区 間	敷地幅員	延長	
1125	秋田25号線	新	伝右二丁目349番2地先から	2.3~2.7m	111.6m	
			伝右二丁目354番地先まで			
		旧	伝右二丁目349番2地先から	2.0~3.0m		
			伝右二丁目354番地先まで			
1132	秋田32号線	新	秋田一丁目174番1地先から	2.0~3.4m	1.4m	
			秋田一丁目174番1地先まで			
		旧	秋田一丁目174番1地先から	2.0~4.0m		8.8m
			秋田一丁目174番1地先まで			
1137	秋田37号線	新	秋田二丁目58番2地先から	2.5~2.5m	0.0m	
			秋田二丁目58番2地先まで			
		旧	秋田二丁目58番2地先から	2.5~2.5m		2.8m
			秋田二丁目58番2地先まで			
1138	秋田38号線	新	秋田二丁目197番地先から	3.0~3.0m	208.2m	
			秋田二丁目197番地先まで			
		旧	秋田二丁目197番地先から	3.0~3.0m		211.1m
			秋田二丁目197番地先まで			
1139	秋田39号線	新	秋田二丁目196番地先から	6.0~7.9m	5.1m	
			秋田二丁目196番地先まで			
		旧	秋田二丁目196番地先から	6.0~9.0m		7.3m
			秋田二丁目196番地先まで			

道路の区域変更

路線 番号	路線名	新旧	区 間	敷地幅員	延長
1140	秋田40号線	新	秋田一丁目94番3地先から	2.9～4.1m	181.9m
			秋田一丁目75番地先まで		
		旧	秋田一丁目94番3地先から	2.7～3.3m	
			秋田一丁目75番地先まで		
1141	秋田41号線	新	秋田二丁目216番地先から	3.2～4.0m	206.1m
			秋田二丁目228番2地先まで		
		旧	秋田二丁目216番地先から	2.5～3.0m	
			秋田二丁目228番2地先まで		
1142	秋田42号線	新	秋田一丁目94番3地先から	2.8～7.6m	426.2m
			秋田二丁目228番2地先まで		
		旧	秋田一丁目94番3地先から	2.7～7.5m	
			秋田二丁目228番2地先まで		
1143	秋田43号線	新	秋田二丁目246番2地先から	5.0～5.0m	34.3m
			秋田二丁目246番2地先まで		
		旧	秋田二丁目246番2地先から	5.0～8.5m	
			秋田二丁目246番2地先まで		
1145	秋田45号線	新	秋田二丁目186番1地先から	5.6～10.3m	7.1m
			秋田二丁目186番1地先まで		
		旧	秋田二丁目186番1地先から	6.0～9.2m	
			秋田二丁目186番1地先まで		

道路の区域変更

路線 番号	路線名	新旧	区 間	敷地幅員	延長
1151	秋田51号線	新	秋田二丁目187番2地先から	3.0～3.0m	13.1m
			秋田二丁目187番2地先まで		
		旧	秋田二丁目187番2地先から	2.0～2.0m	
			秋田二丁目187番2地先まで		
1152	秋田52号線	新	秋田一丁目94番3地先から	4.9～5.3m	59.0m
			秋田一丁目154番地先まで		
		旧	秋田一丁目94番3地先から	4.9～4.9m	
			秋田一丁目154番地先まで		
1163	秋田63号線	新	秋田二丁目253番地先から	5.6～6.4m	8.7m
			秋田二丁目253番地先まで		
		旧	秋田二丁目253番地先から	6.5～6.5m	
			秋田二丁目253番地先まで		
1170	秋田70号線	新	秋田三丁目216番地先から	4.2～5.6m	56.5m
			秋田三丁目204番地先まで		
		旧	秋田三丁目216番地先から	4.2～5.5m	
			秋田三丁目204番地先まで		
1220	秋田120号線	新	秋田一丁目350番地先から	5.5～5.7m	49.5m
			秋田二丁目360番3地先まで		
		旧	秋田一丁目350番地先から	4.8～5.1m	
			秋田二丁目360番3地先まで		

道路の区域変更

路線 番号	路線名	新旧	区 間	敷地幅員	延長
1302	豊田2号線	新	御供所三丁目284番1地先から	4.5～6.4m	42.5m
			御供所三丁目27番地先まで		
		旧	御供所三丁目284番1地先から	4.5～5.8m	42.5m
			御供所三丁目27番地先まで		
1303	豊田3号線	新	御供所三丁目278番2地先から	2.5～3.0m	12.2m
			御供所三丁目288番1地先まで		
		旧	御供所三丁目278番2地先から	4.0～4.0m	12.2m
			御供所三丁目288番1地先まで		
1304	豊田4号線	新	御供所三丁目246番1地先から	2.5～4.0m	16.4m
			御供所三丁目247番地先まで		
		旧	御供所三丁目246番1地先から	3.0～4.5m	16.4m
			御供所三丁目247番地先まで		
1305	豊田5号線	新	奈良子三丁目99番地先から	5.0～6.8m	105.3m
			御供所三丁目244番1地先まで		
		旧	奈良子三丁目99番地先から	5.3～7.5m	105.3m
			御供所三丁目244番1地先まで		
1306	豊田6号線	新	御供所三丁目188番1地先から	4.0～5.8m	29.8m
			御供所三丁目185番1地先まで		
		旧	御供所三丁目188番1地先から	4.0～6.0m	29.8m
			御供所三丁目185番1地先まで		

道路の区域変更

路線 番号	路線名	新旧	区 間	敷地幅員	延長
1307	豊田7号線	新	御供所三丁目154番1地先から	2.5～3.8m	15.3m
			御供所三丁目175番地先まで		
		旧	御供所三丁目154番1地先から	3.0～3.8m	15.8m
			御供所三丁目175番地先まで		
1308	豊田8号線	新	奈良子三丁目29番地先から	6.4～6.8m	234.3m
			御供所三丁目407番地先まで		
		旧	奈良子三丁目29番地先から	5.4～6.5m	234.3m
			御供所三丁目407番地先まで		
1309	豊田9号線	新	御供所三丁目119番地先から	5.4～6.5m	23.4m
			御供所三丁目120番1地先まで		
		旧	御供所三丁目119番地先から	5.5～7.0m	23.4m
			御供所三丁目120番1地先まで		
1310	豊田10号線	新	御供所三丁目58番1地先から	4.2～5.5m	17.9m
			御供所三丁目57番1地先まで		
		旧	御供所三丁目58番1地先から	5.1～5.5m	17.9m
			御供所三丁目57番1地先まで		
1315	豊田15号線	新	御供所二丁目52番1地先から	6.3～6.5m	55.6m
			御供所二丁目52番2地先まで		
		旧	御供所二丁目52番1地先から	5.5～6.0m	55.6m
			御供所二丁目52番2地先まで		

道路の区域変更

路線 番号	路線名	新旧	区 間	敷地幅員	延長
1322	豊田22号線	新	御供所三丁目25番2地先から	7.0～16.3m	672.7m
			御供所三丁目284番地先まで		
		旧	御供所三丁目25番2地先から	6.5～15.0m	
			御供所三丁目284番地先まで		
1325	豊田25号線	新	堀尾跡二丁目65番1地先から	6.2～10.2m	107.2m
			奈良子三丁目99番地先まで		
		旧	堀尾跡二丁目65番1地先から	6.0～9.4m	
			奈良子三丁目99番地先まで		
1327	豊田27号線	新	奈良子三丁目83番地先から	3.5～5.1m	85.9m
			奈良子三丁目93番1地先まで		
		旧	奈良子三丁目83番地先から	2.5～3.5m	
			奈良子三丁目93番1地先まで		
1337	豊田37号線	新	御供所三丁目58番3地先から	3.0～4.8m	1.5m
			御供所三丁目58番3地先まで		
		旧	御供所三丁目58番3地先から	3.0～4.8m	
			御供所三丁目58番3地先まで		
1343	豊田43号線	新	御供所二丁目108番地先から	3.5～6.0m	10.4m
			御供所二丁目108番地先まで		
		旧	御供所二丁目108番地先から	2.8～2.8m	
			御供所二丁目108番地先まで		

道路の区域変更

路線 番号	路線名	新旧	区 間	敷地幅員	延長
1344	豊田44号線	新	堀尾跡一丁目80番1地先から	3.0～4.4m	70.4m
			堀尾跡一丁目96番1地先まで		
		旧	堀尾跡一丁目80番1地先から	2.8～34.0m	
			堀尾跡一丁目96番1地先まで		
1525	大屋敷25号線	新	高橋一丁目27番地先から	2.2～2.6m	42.6m
			高橋一丁目32番地先まで		
		旧	高橋一丁目27番地先から	2.5～2.6m	
			高橋一丁目32番地先まで		
1533	大屋敷33号線	新	高橋一丁目105番地先から	3.6～8.0m	42.0m
			高橋一丁目111番1地先まで		
		旧	高橋一丁目105番地先から	3.0～8.0m	
			高橋一丁目111番1地先まで		
1701	余野1号線	新	中小口一丁目506番地先から	4.2～4.3m	74.5m
			中小口一丁目504番地先まで		
		旧	中小口一丁目506番地先から	4.2～4.2m	
			中小口一丁目504番地先まで		
1703	余野3号線	新	余野三丁目440番4地先から	6.0～10.3m	87.8m
			余野三丁目437番1地先まで		
		旧	余野三丁目440番4地先から	5.0～10.2m	
			余野三丁目437番1地先まで		

道路の区域変更


路線 番号	路線名	新旧	区 間	敷地幅員	延長
1737	余野37号線	新	余野三丁目172番6地先から	6.0～10.2m	28.6m
			余野三丁目168番地先まで		
		旧	余野三丁目172番6地先から	6.0～10.0m	28.6m
			余野三丁目168番地先まで		
1738	余野38号線	新	余野三丁目454番1地先から	6.0～10.6m	23.7m
			余野三丁目454番3地先まで		
		旧	余野三丁目454番1地先から	5.7～10.0m	23.7m
			余野三丁目454番3地先まで		








56豊三線

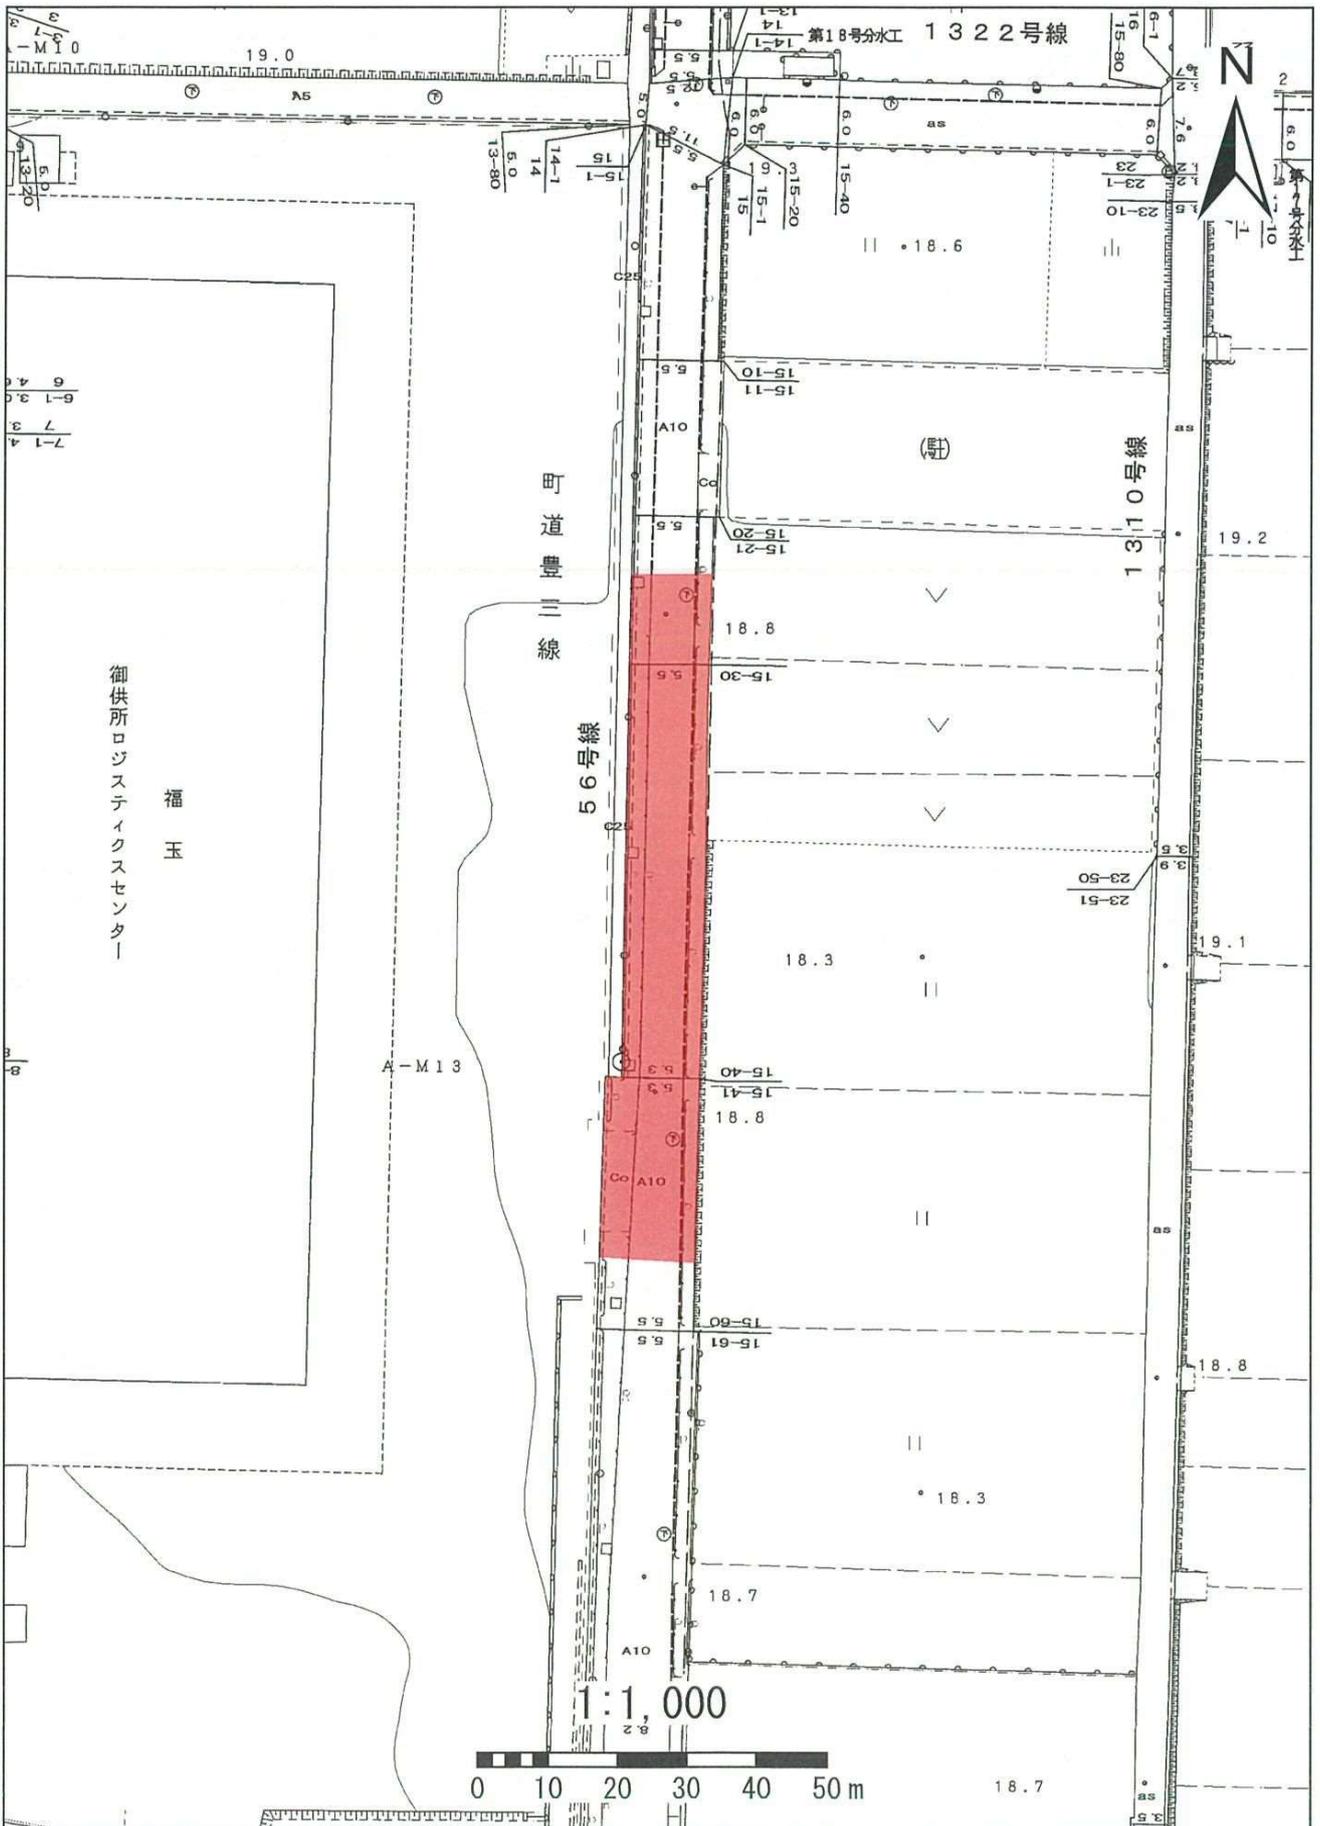





# 57内津々線

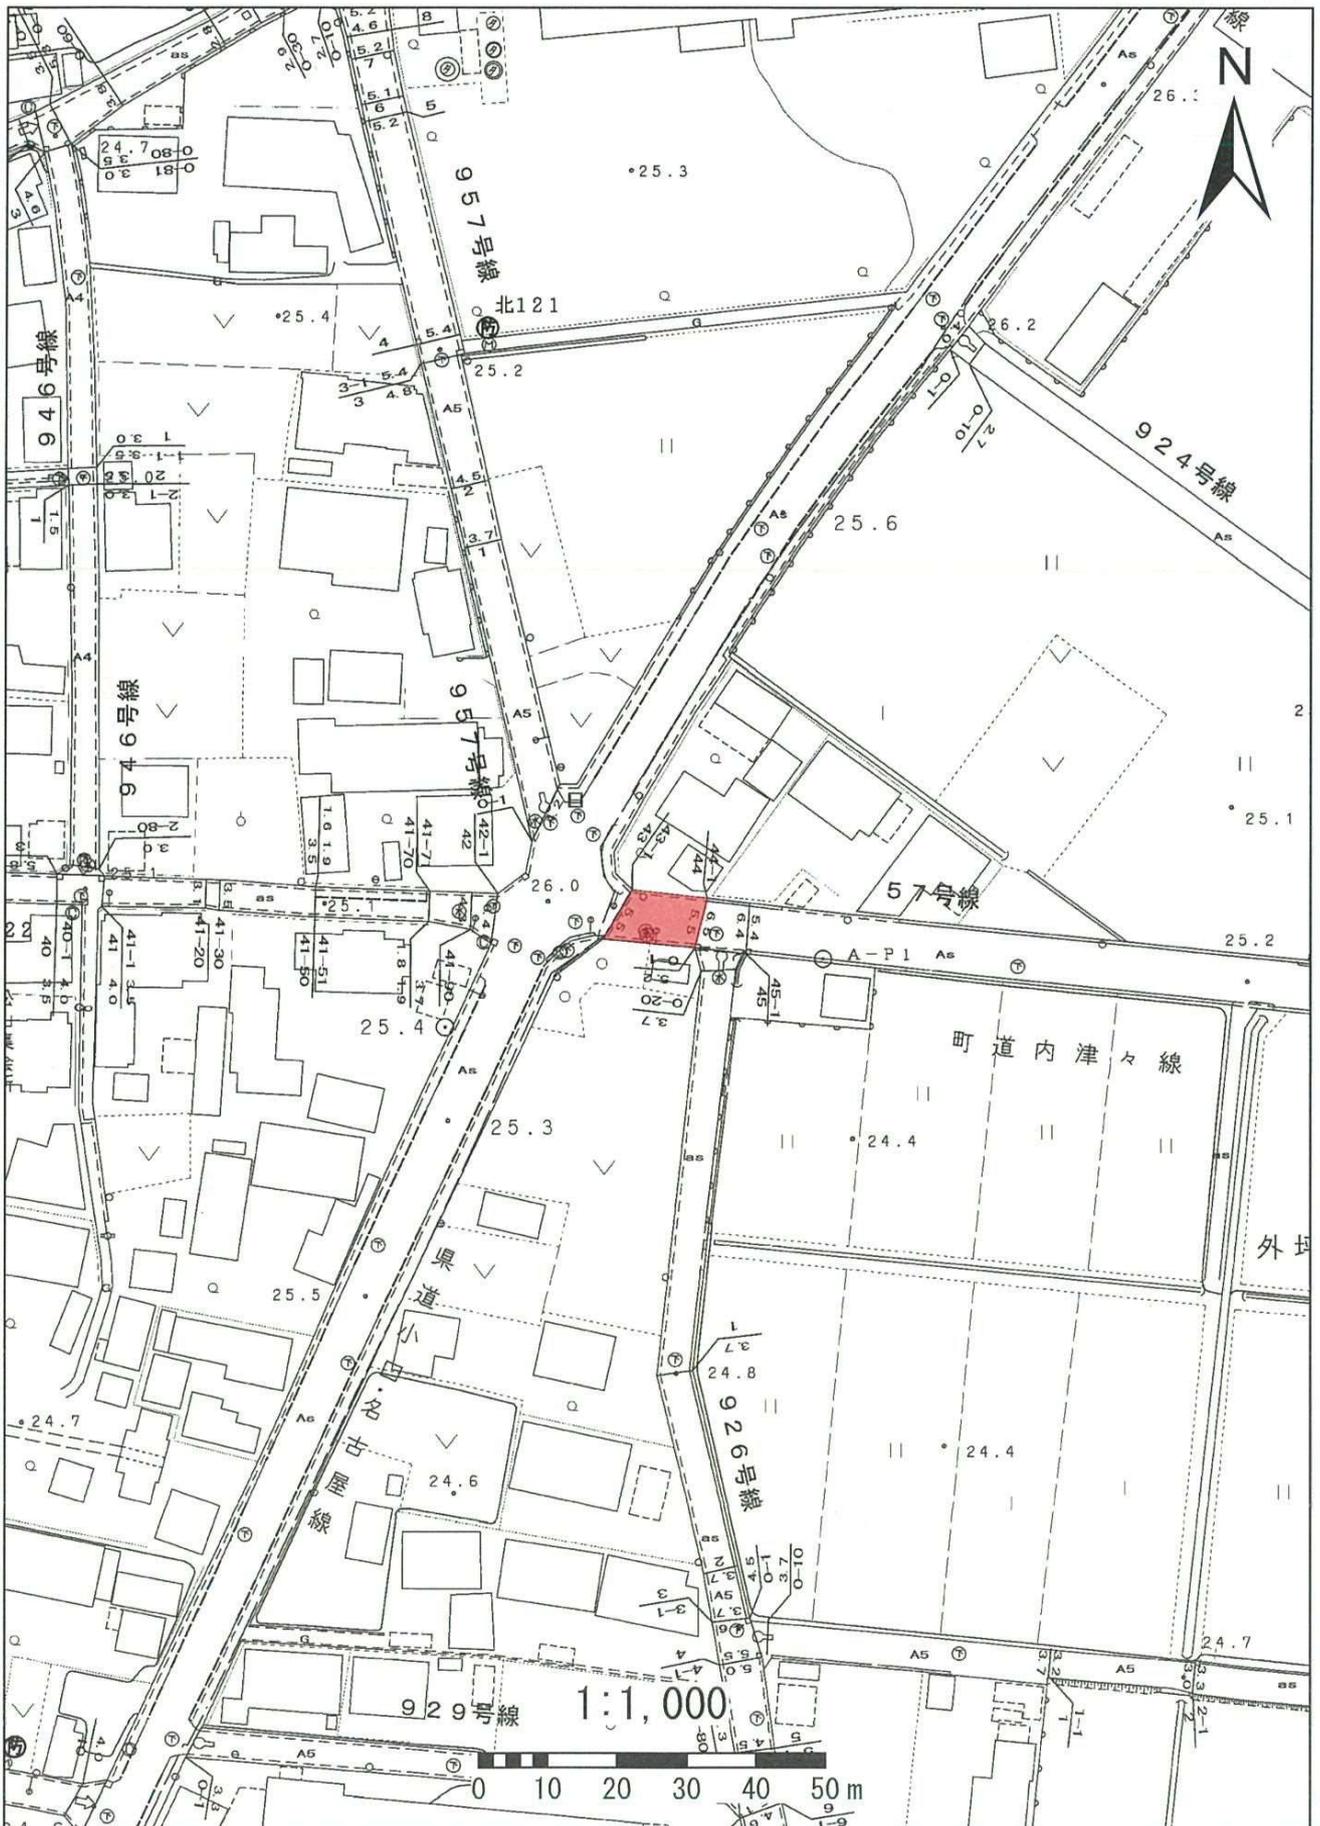

58役場柏森線

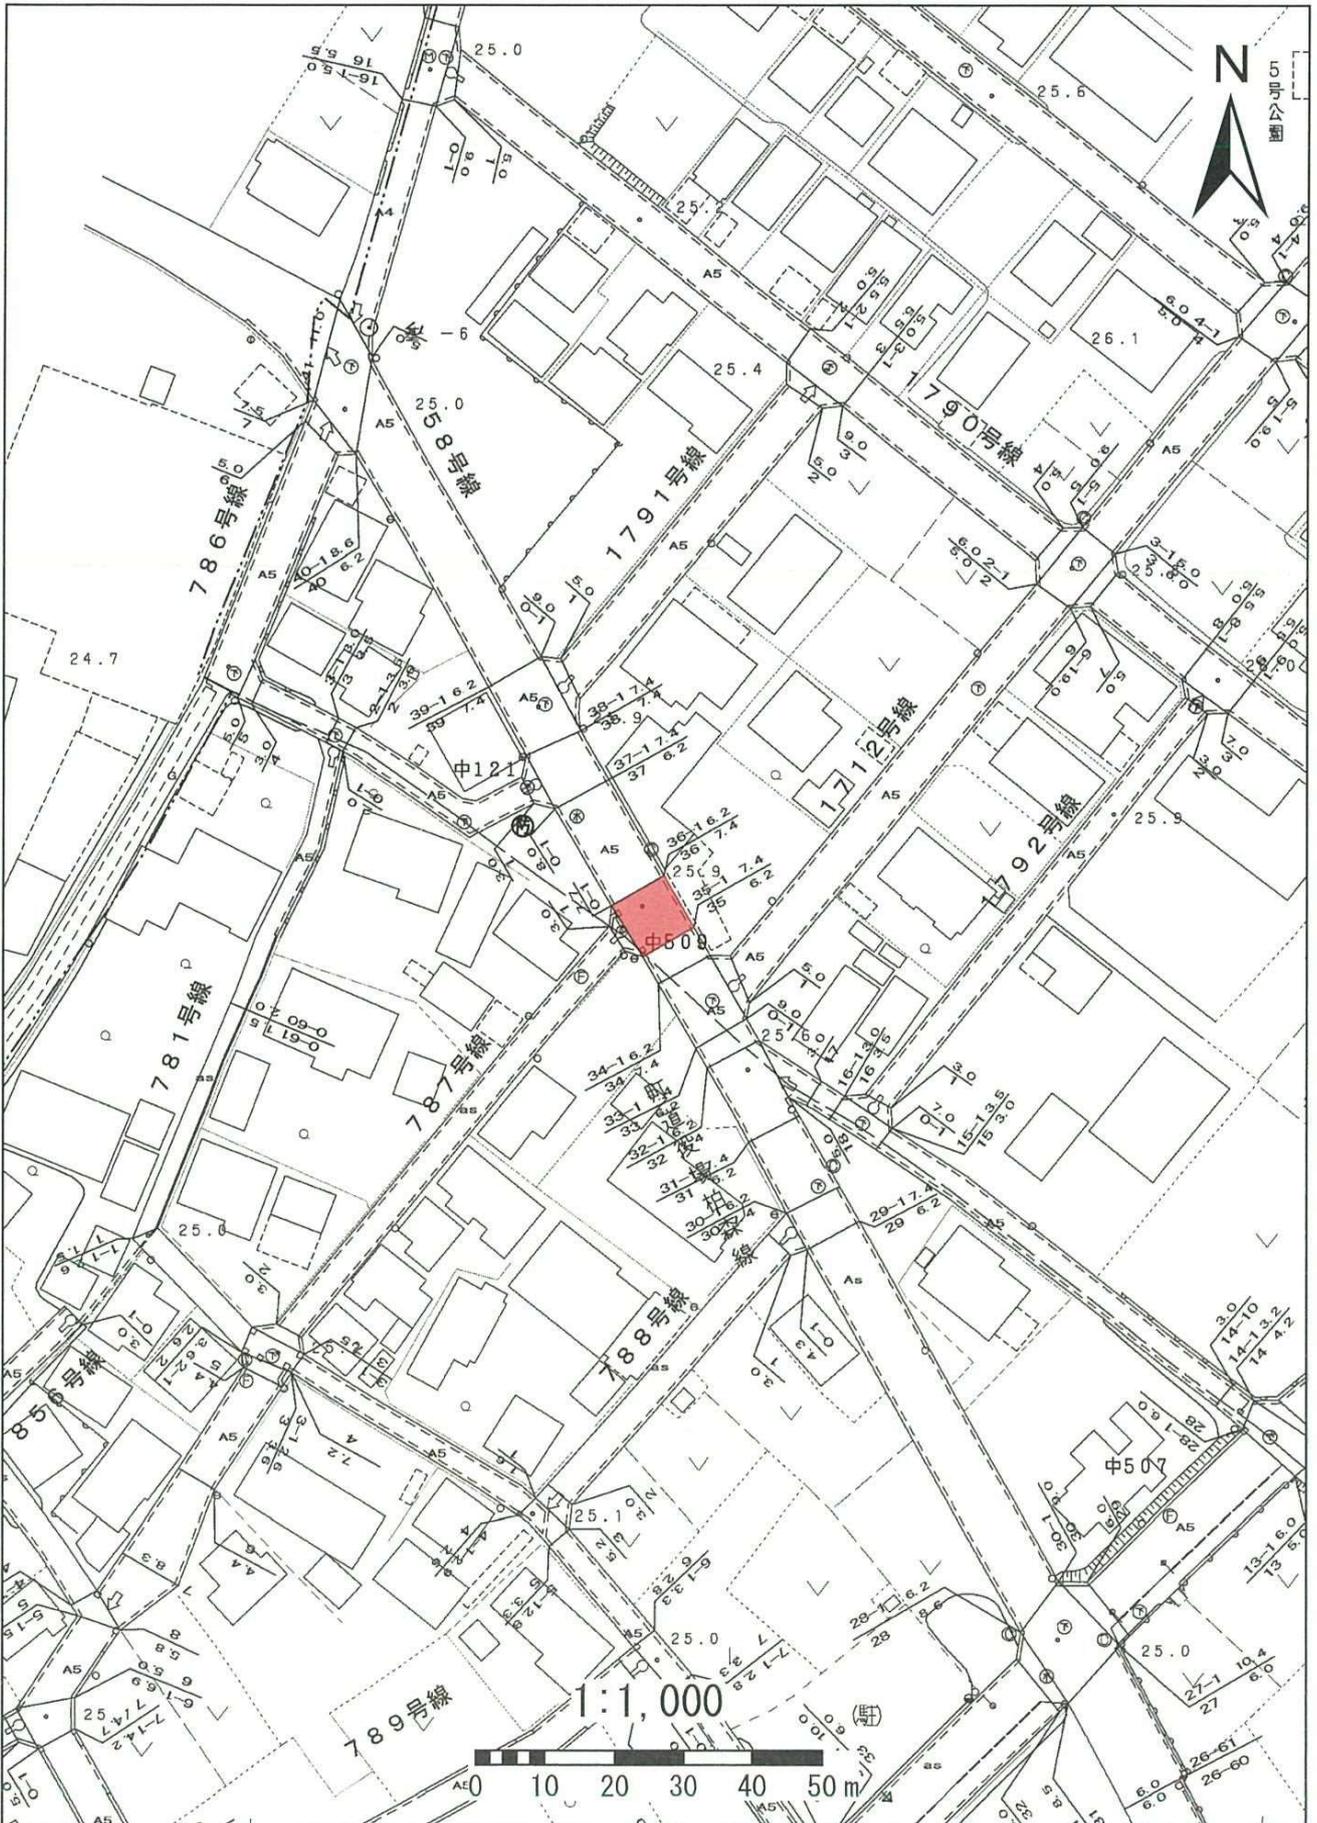

# 62布袋小牧線

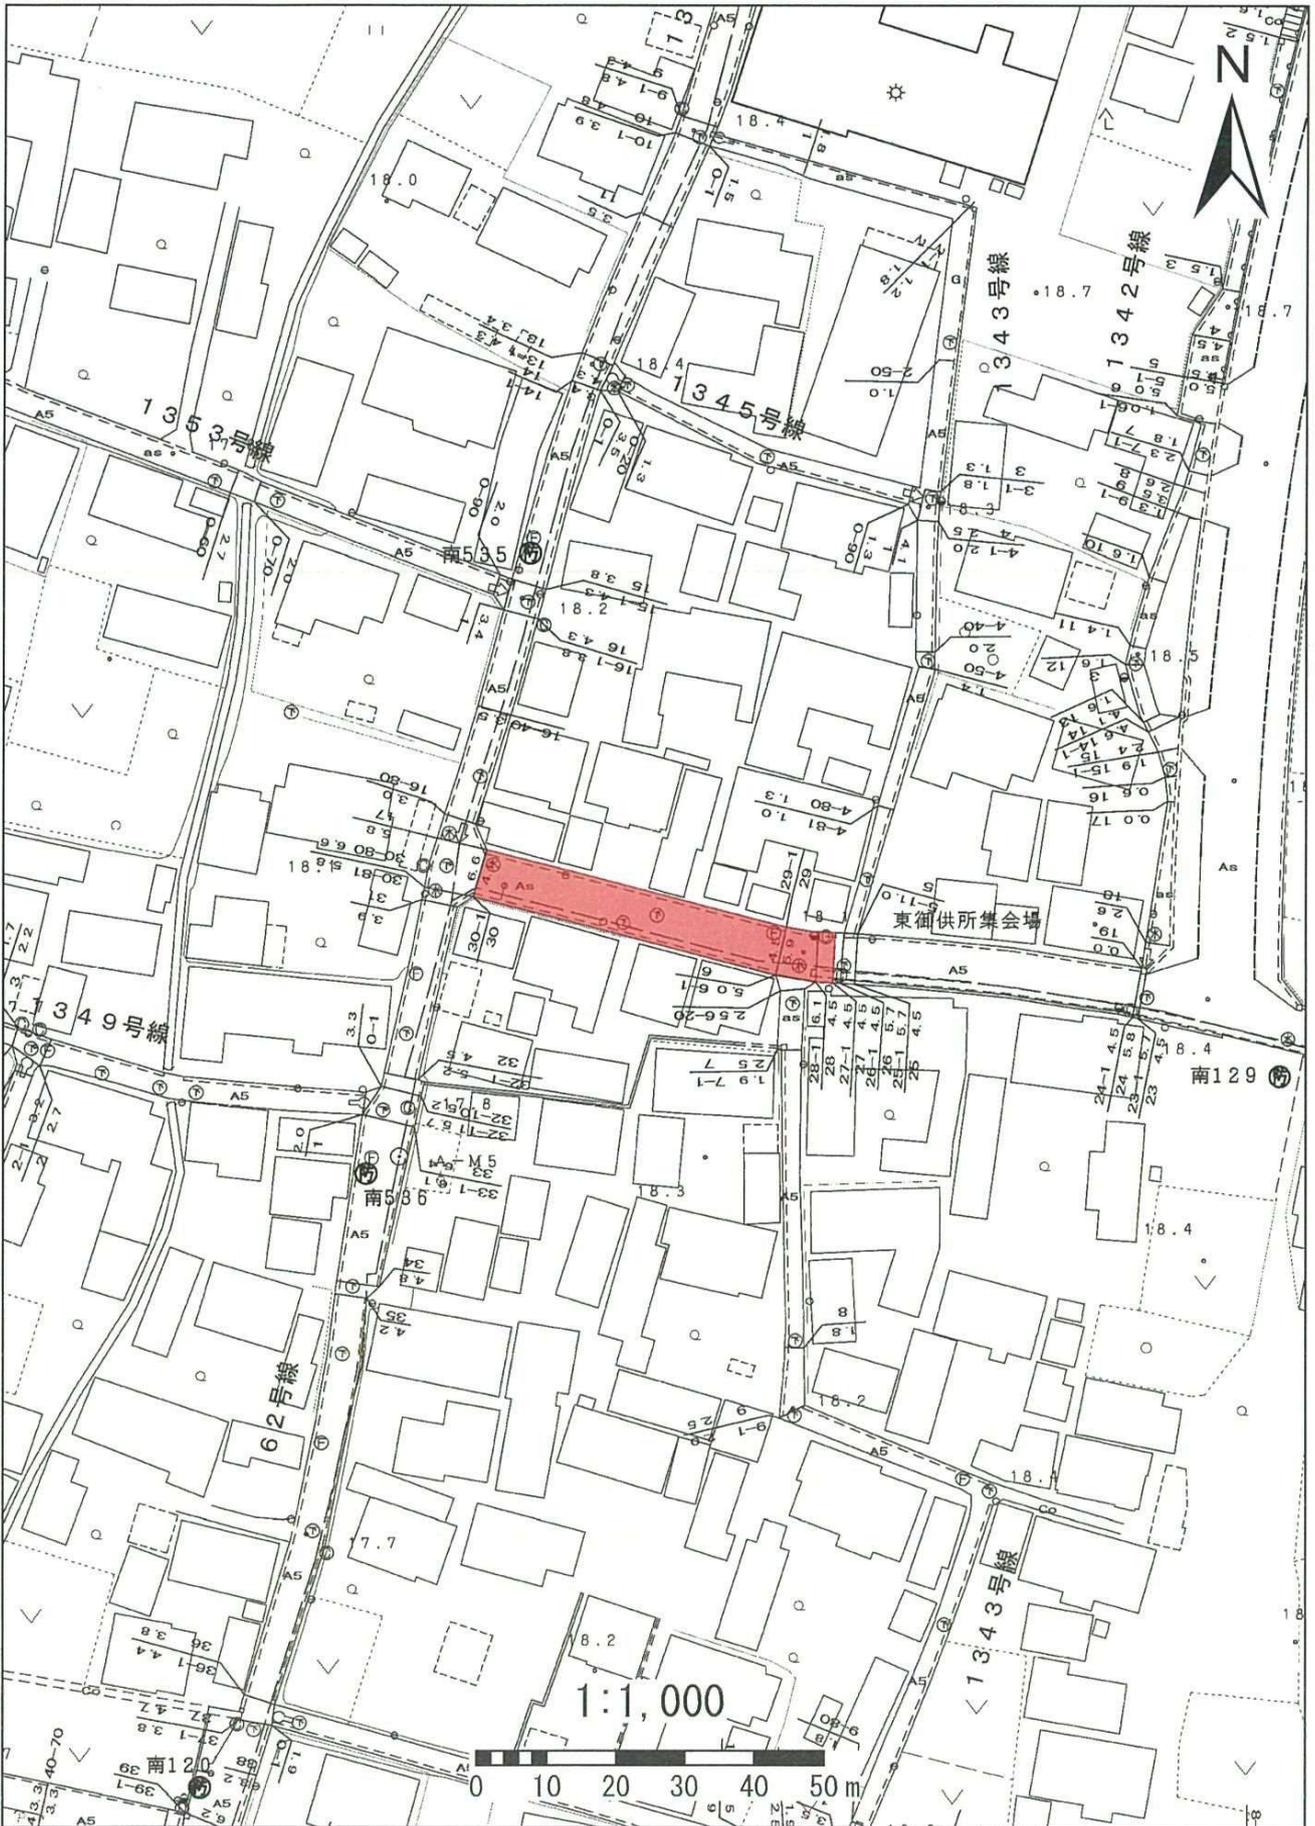









# 398上小口98号線

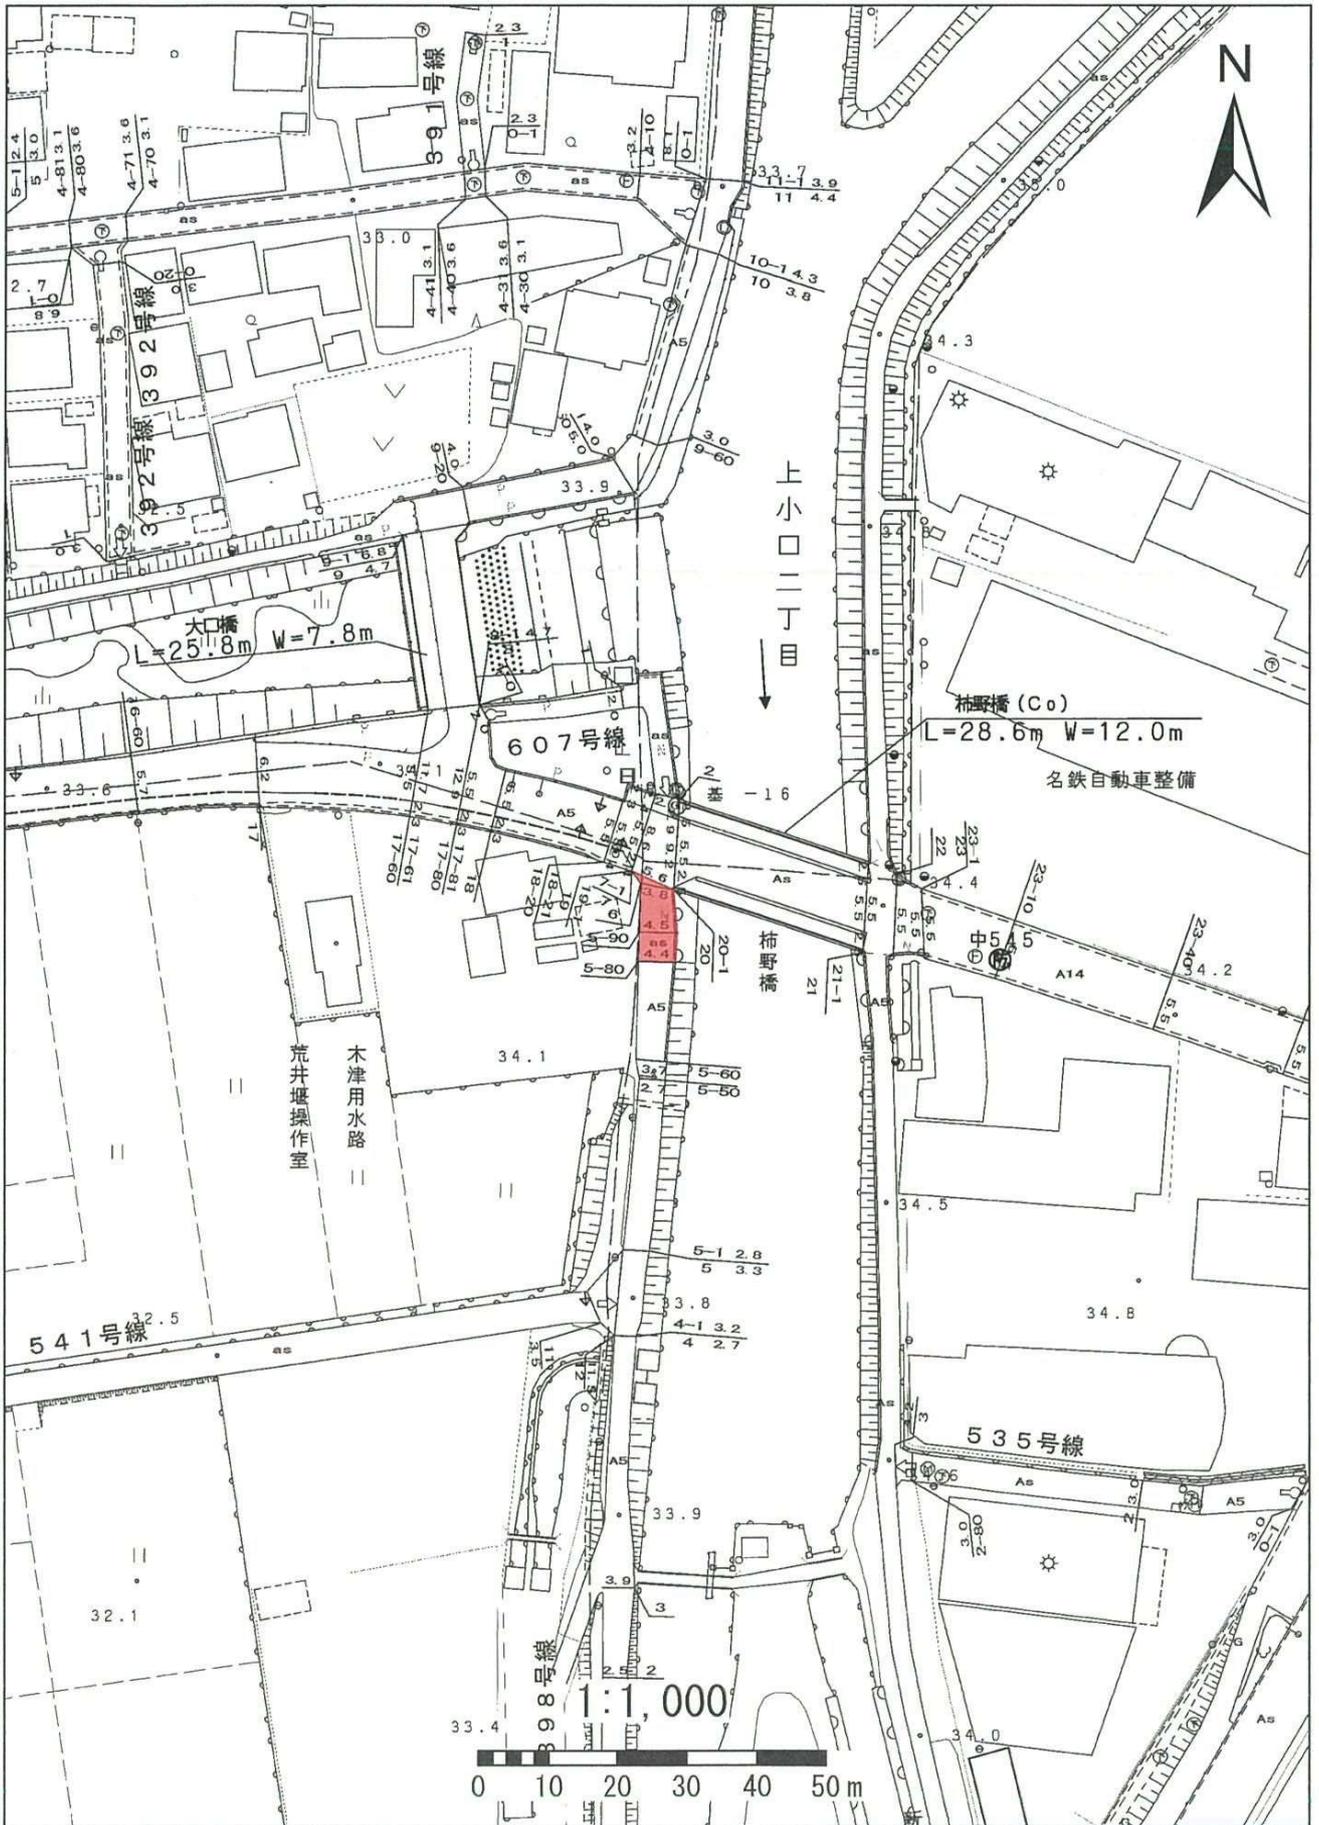





# 555中小口55号線

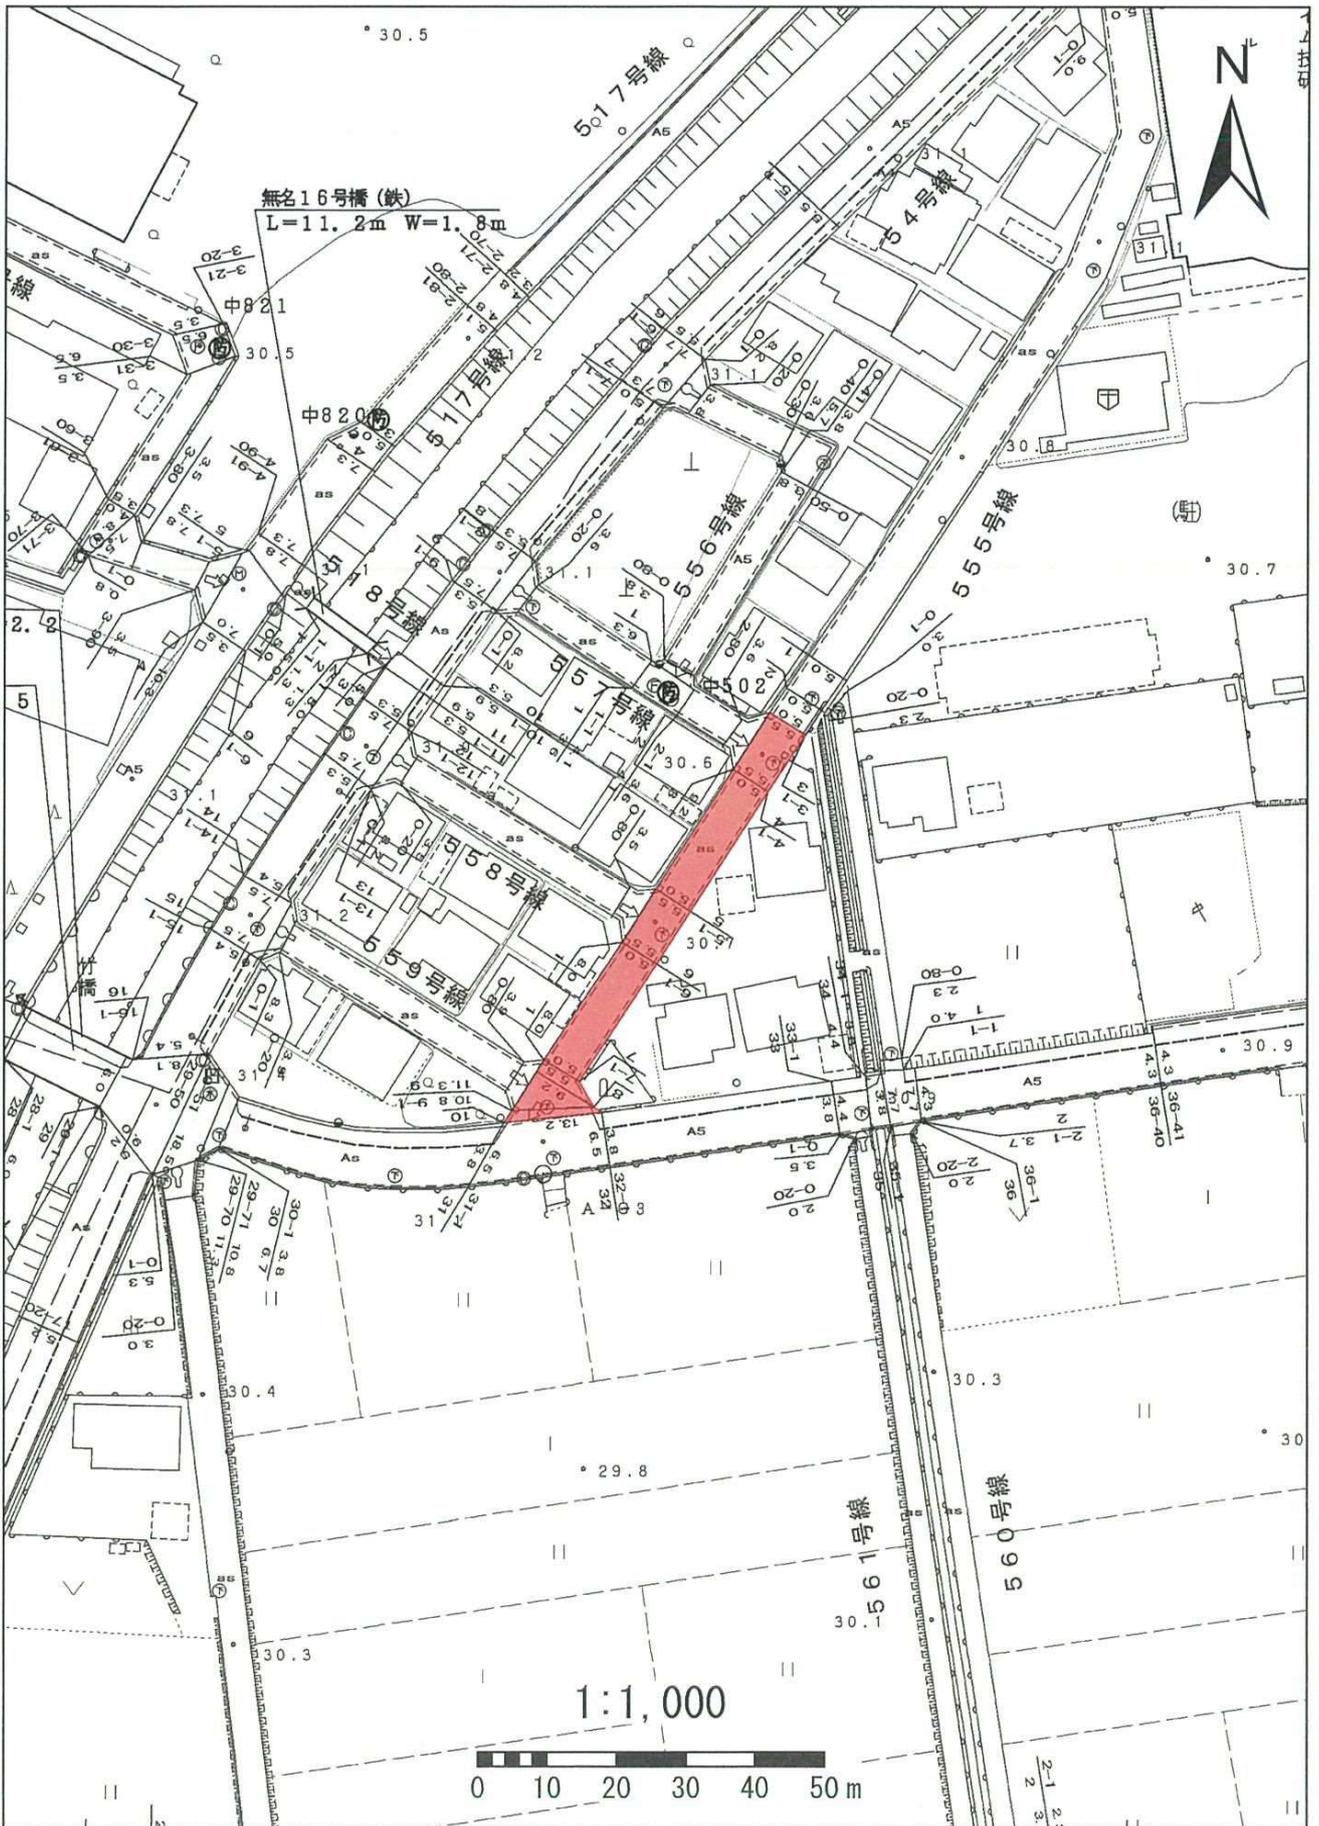

# 570中小口70号線

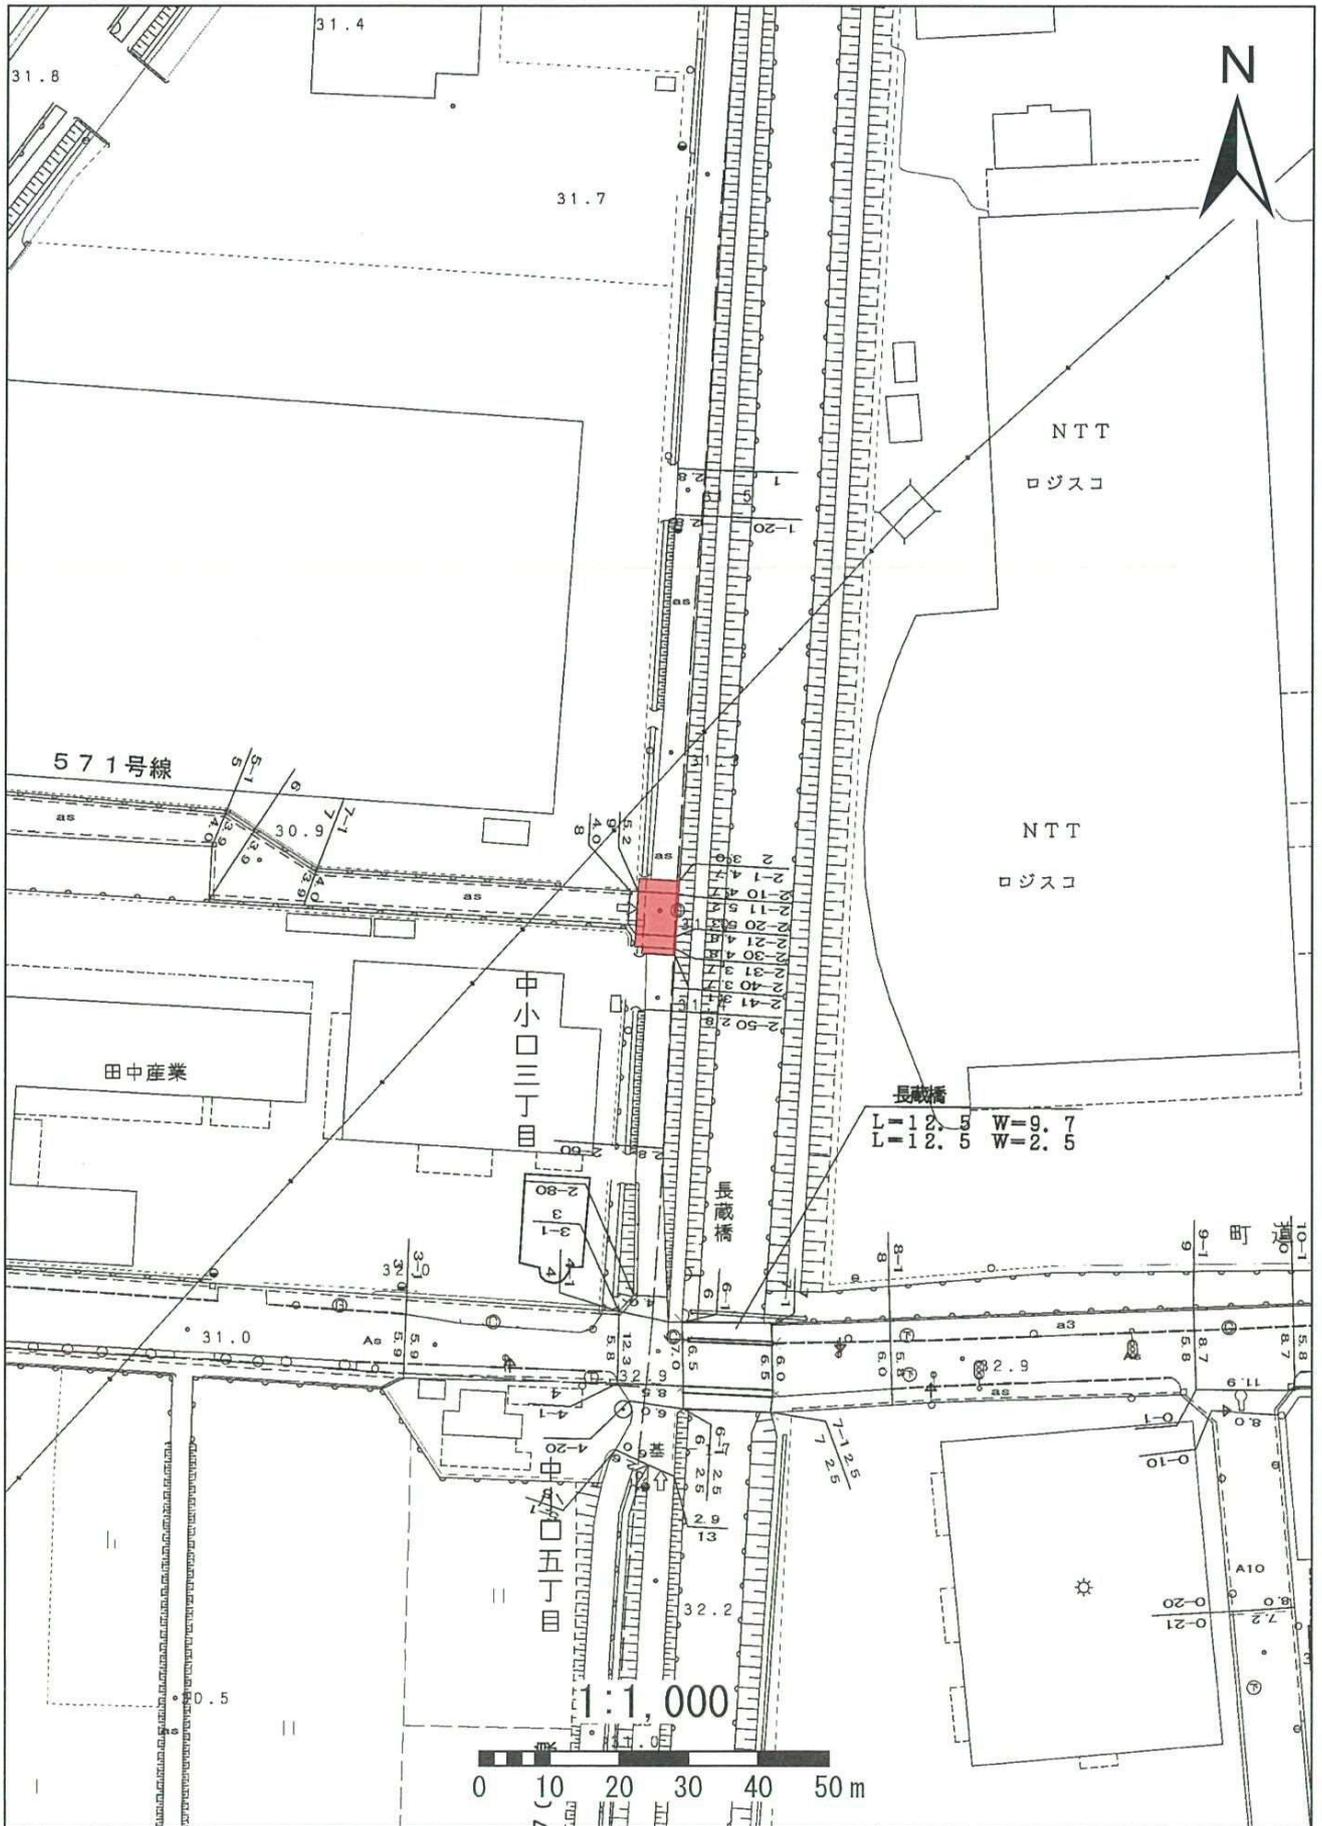


598中小口98号線

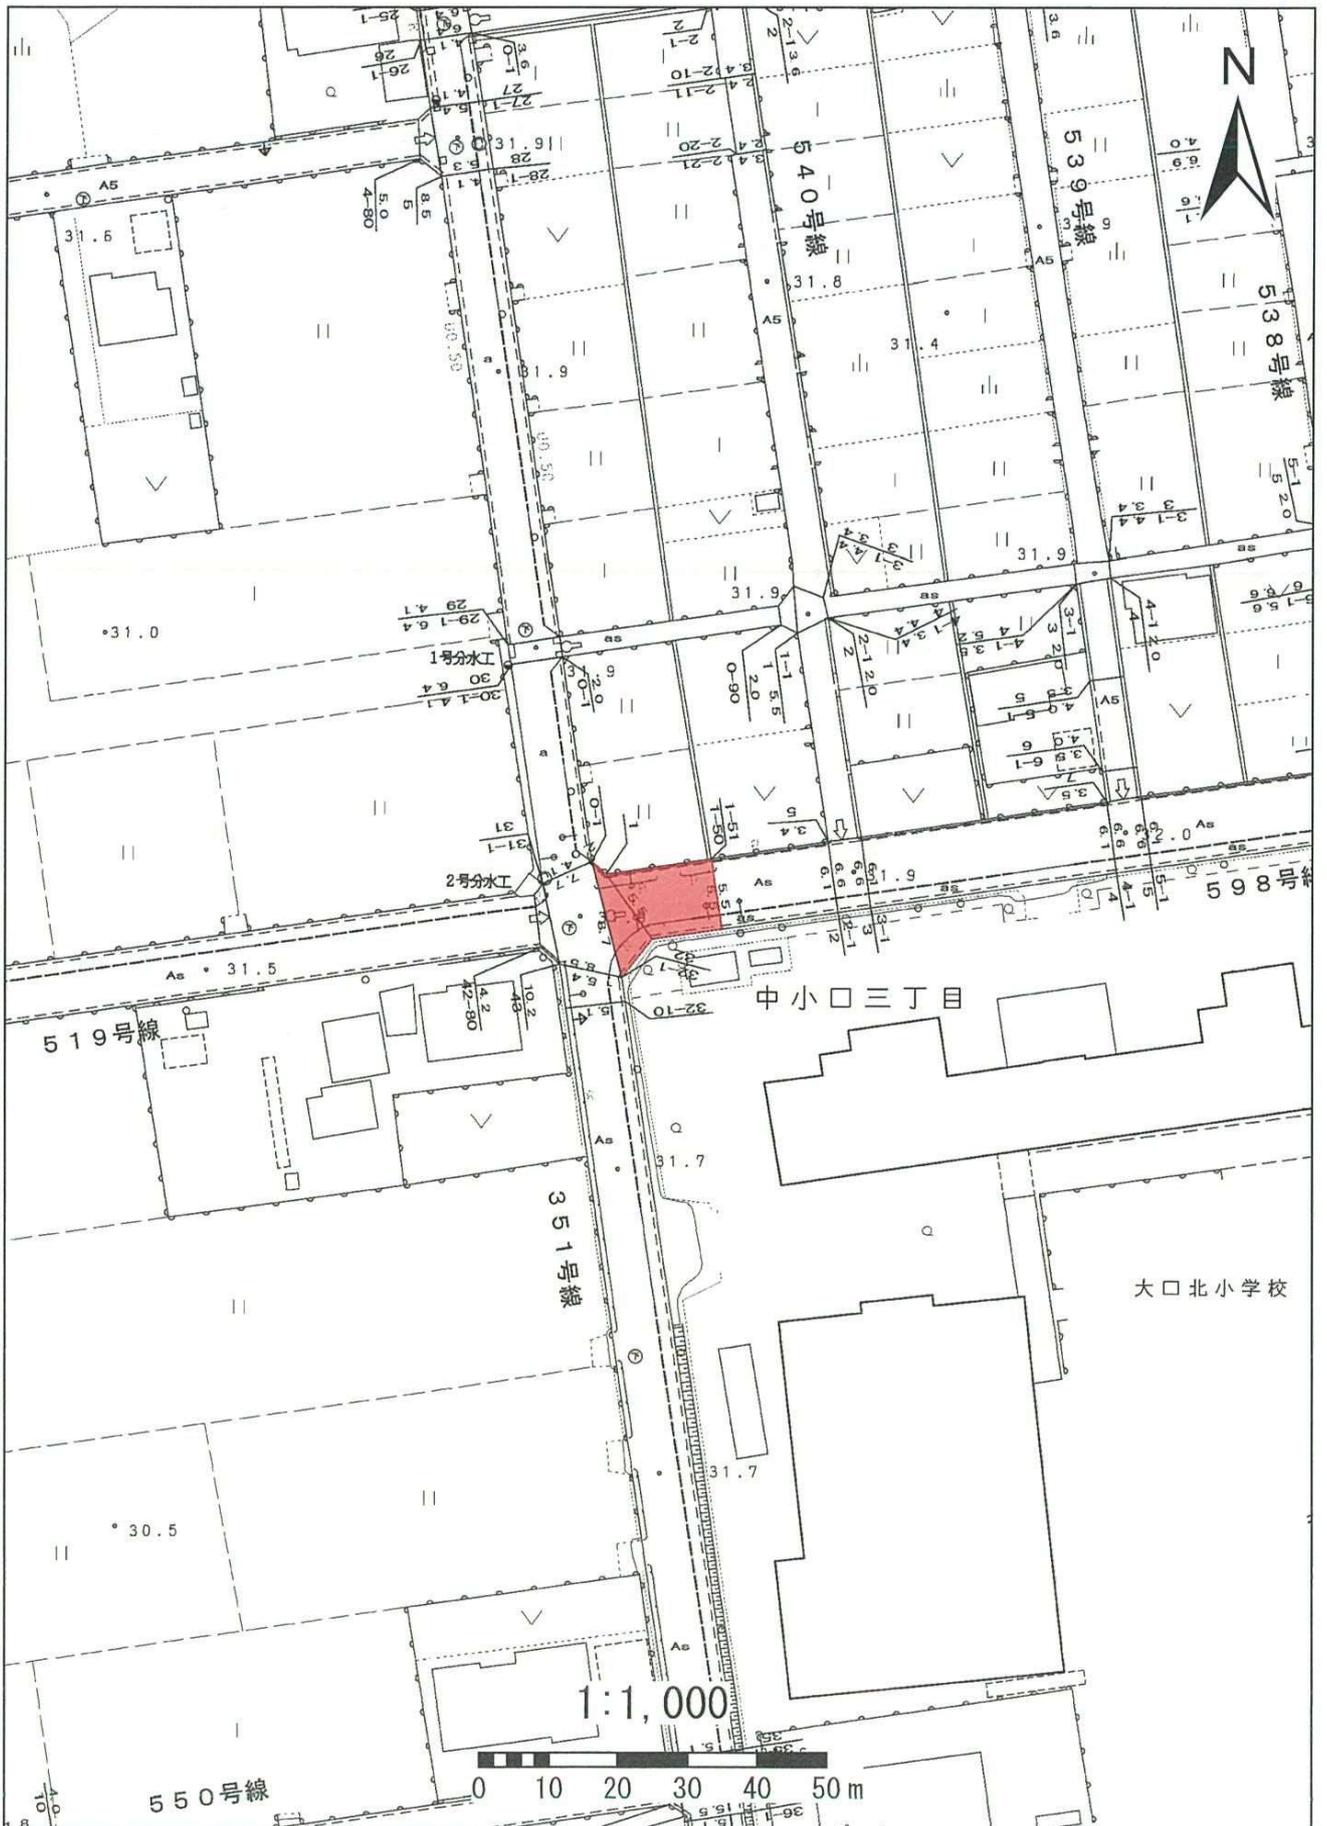






# 787下小口 87号線

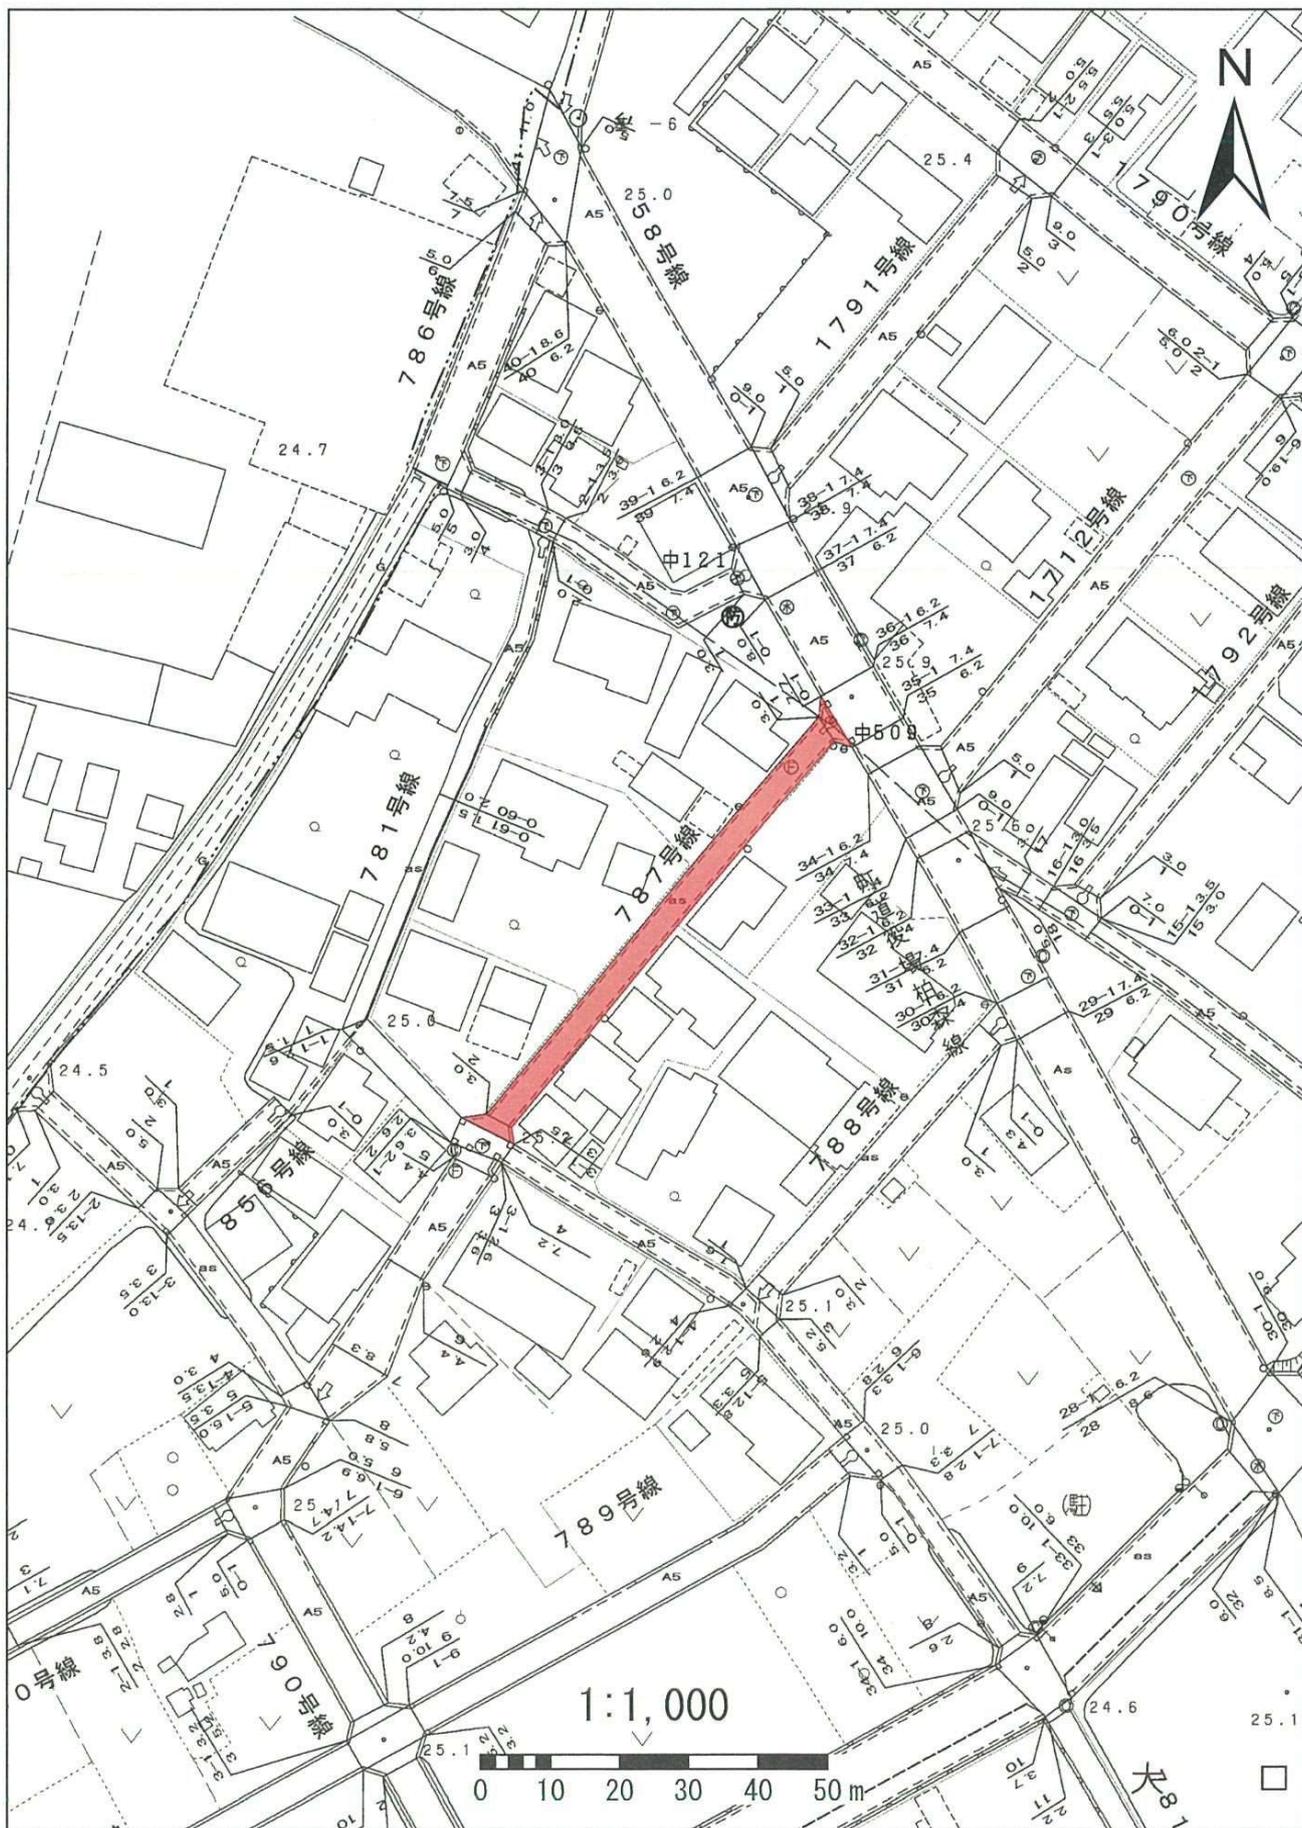

# 800下小口100号線

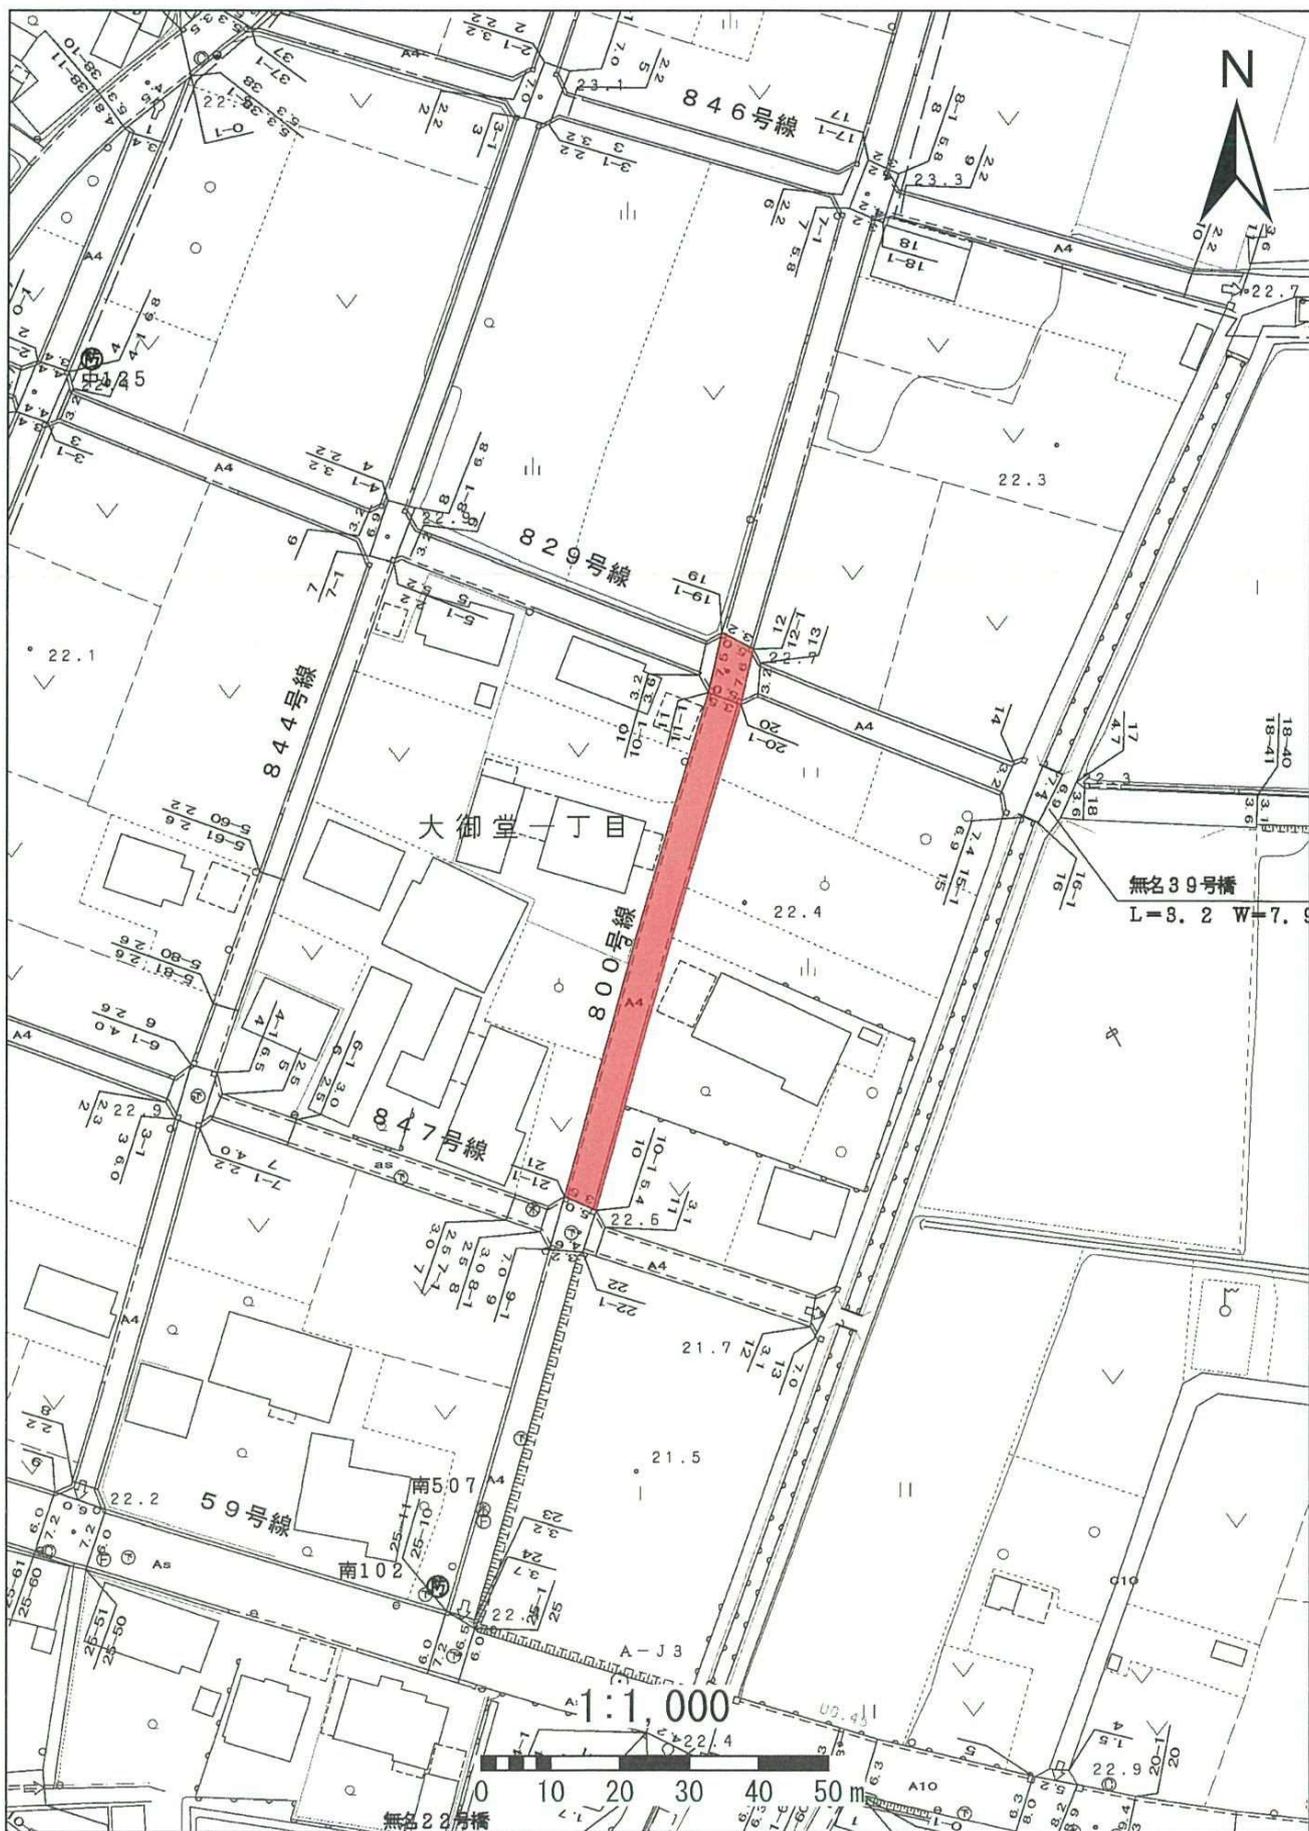


# 829下小口129号線




# 847下小口147号線



# 934外坪34号線

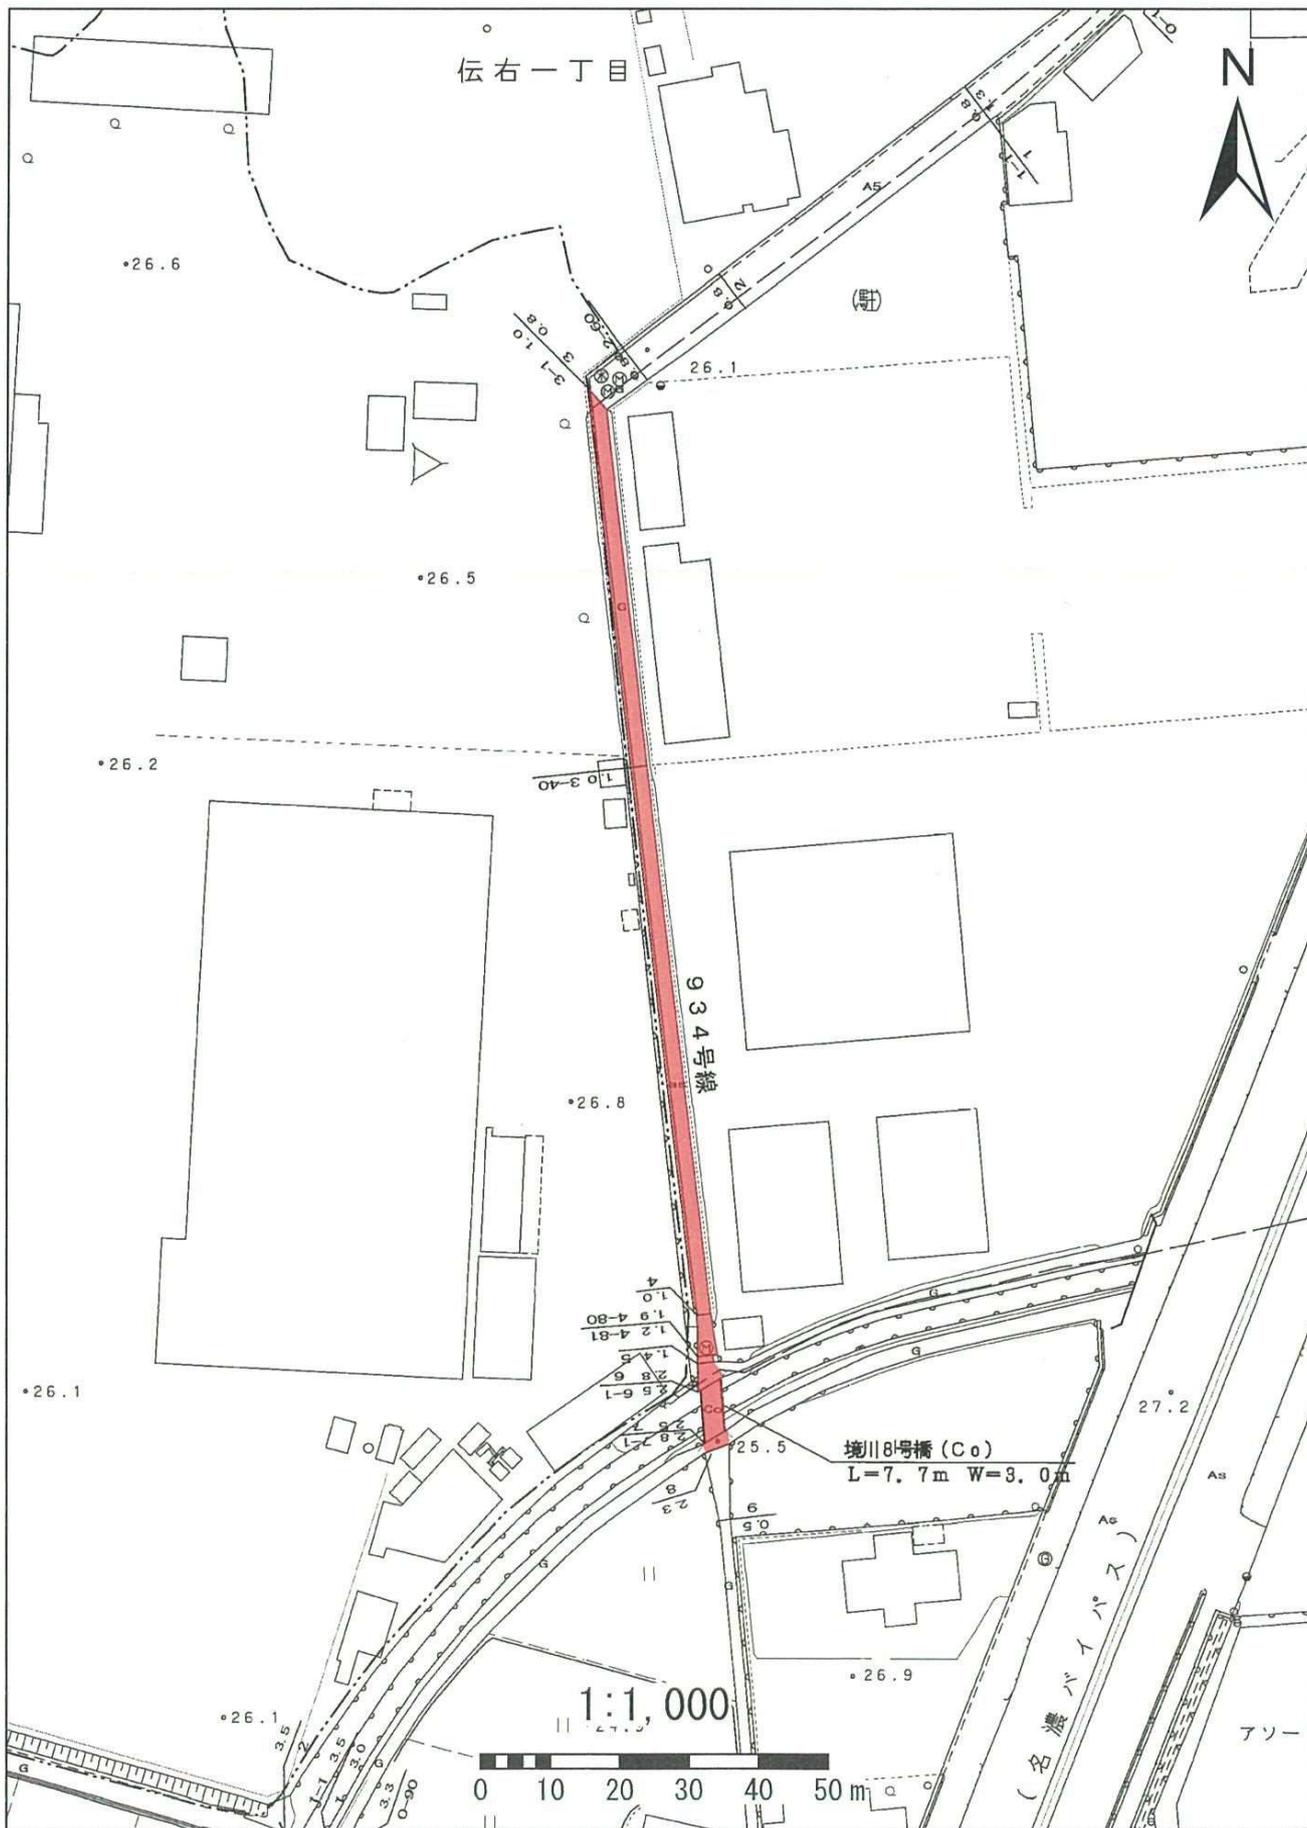


936外坪36号線

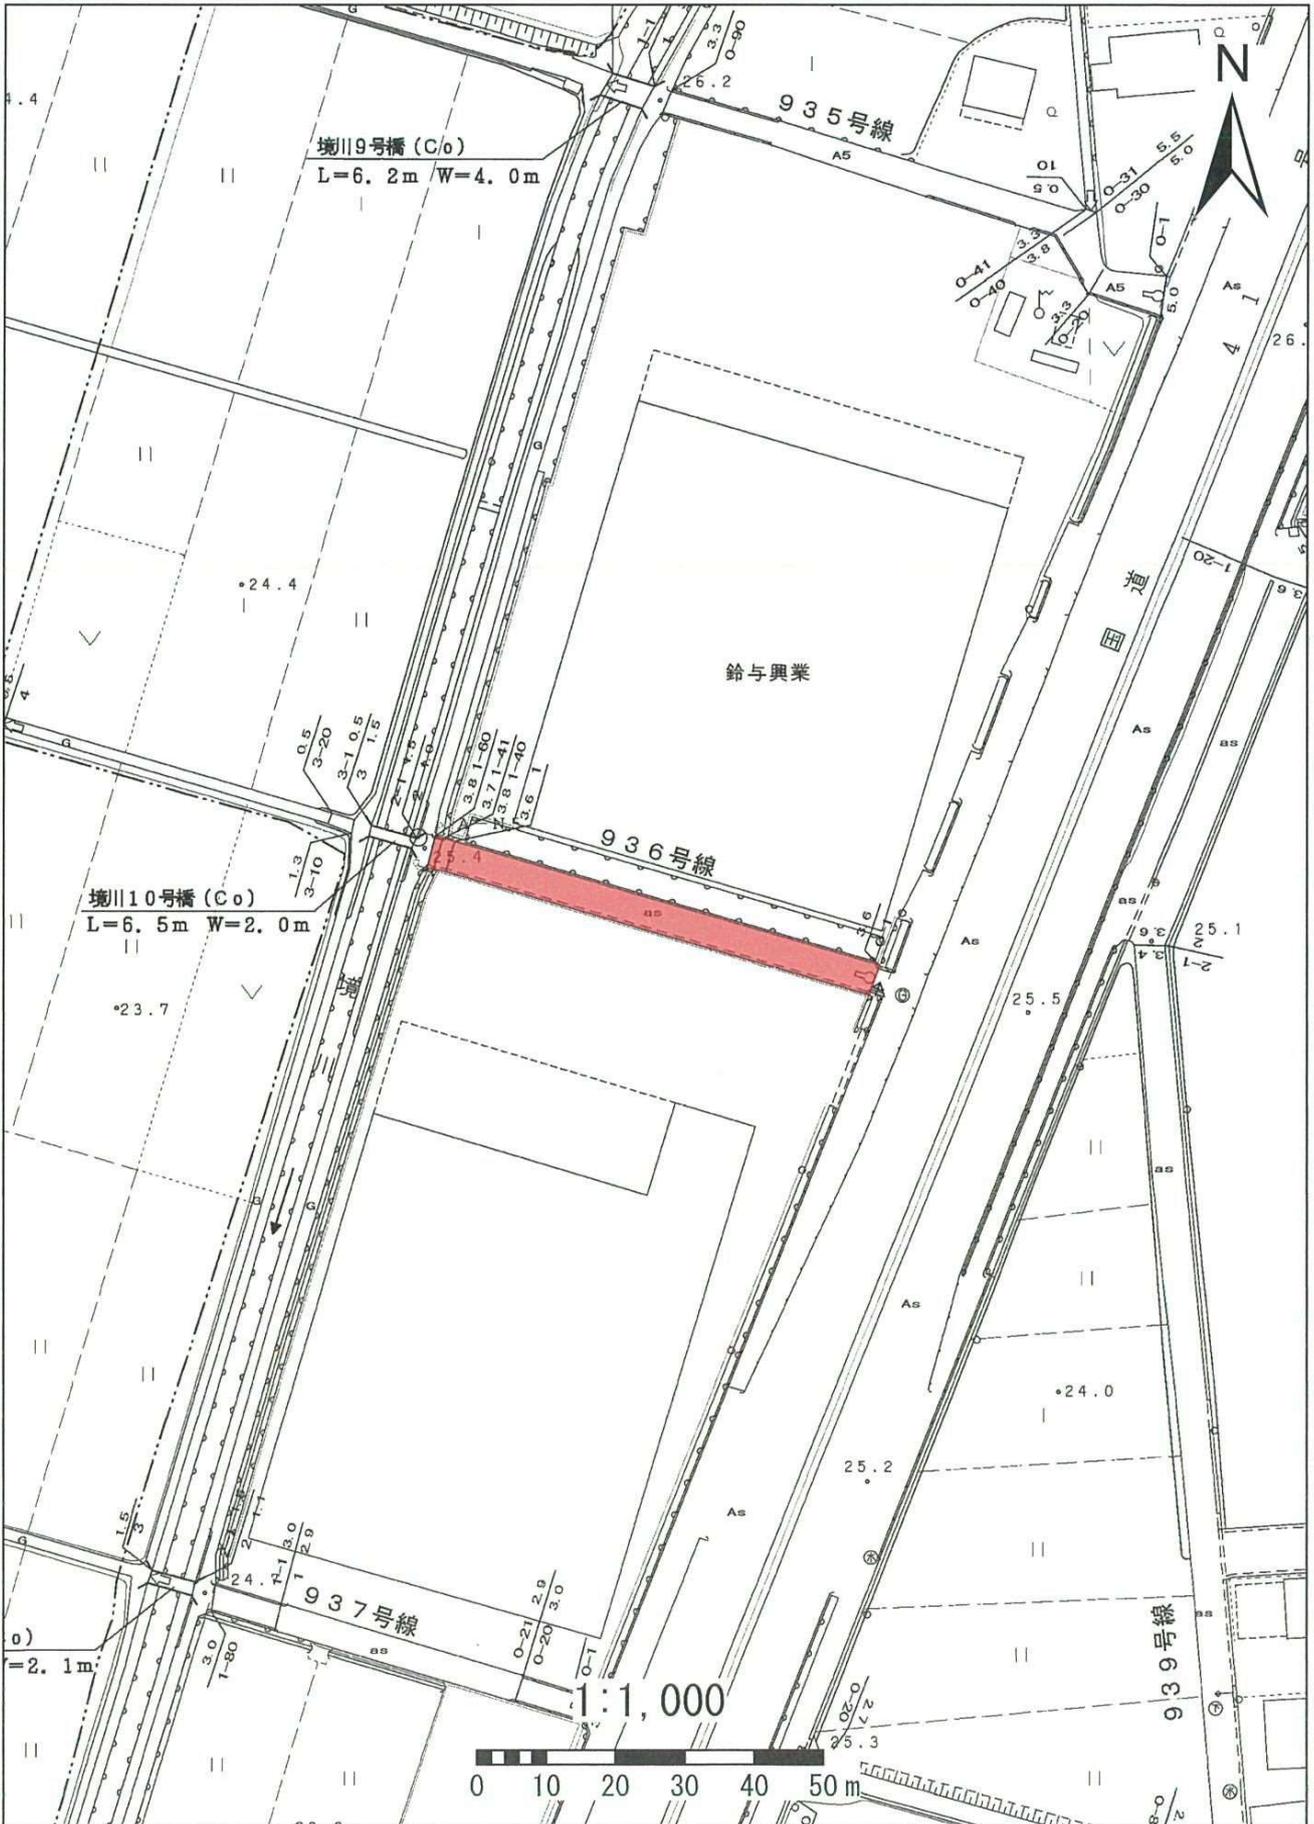





946外坪46号線

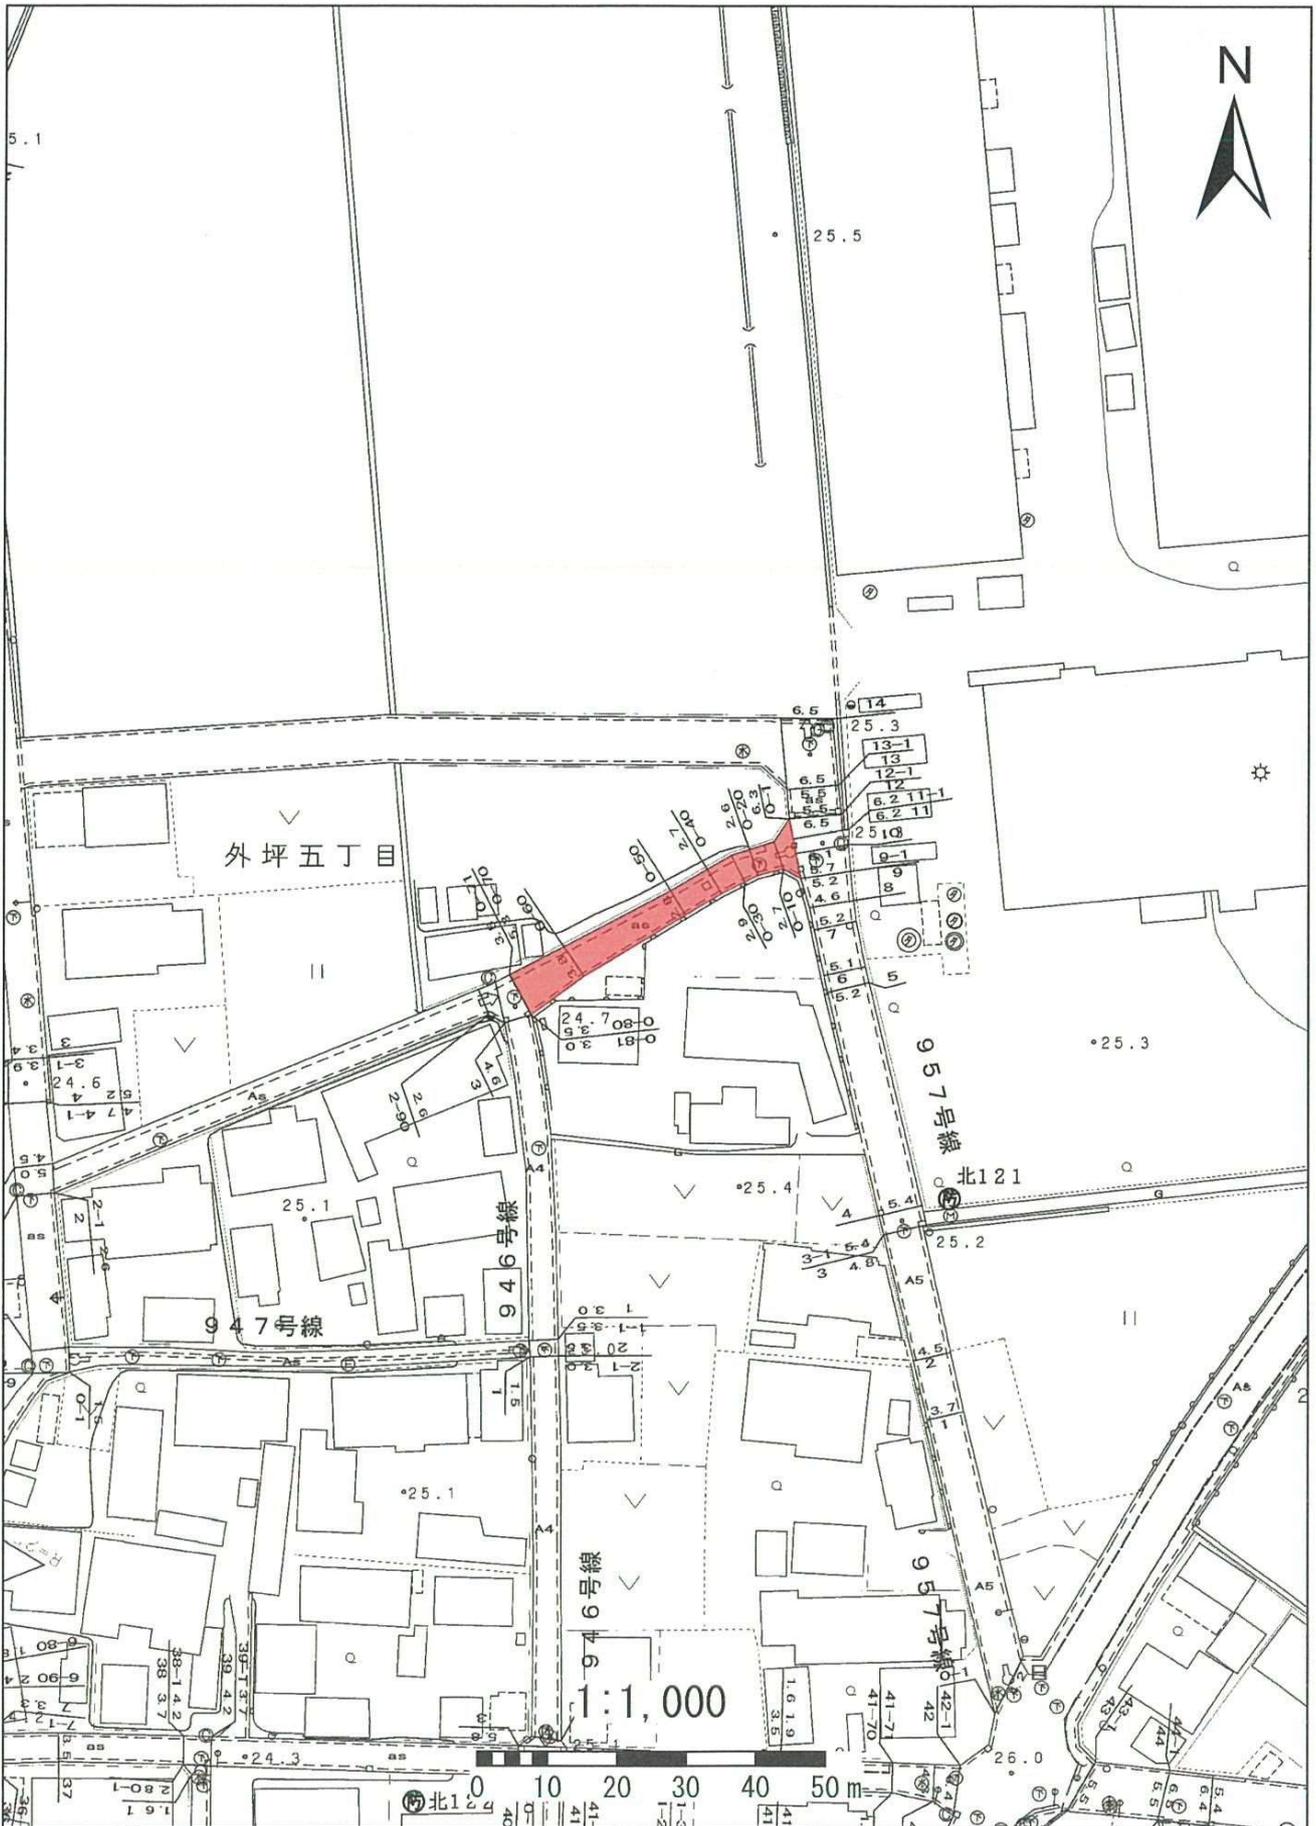


# 1105秋田 5号線

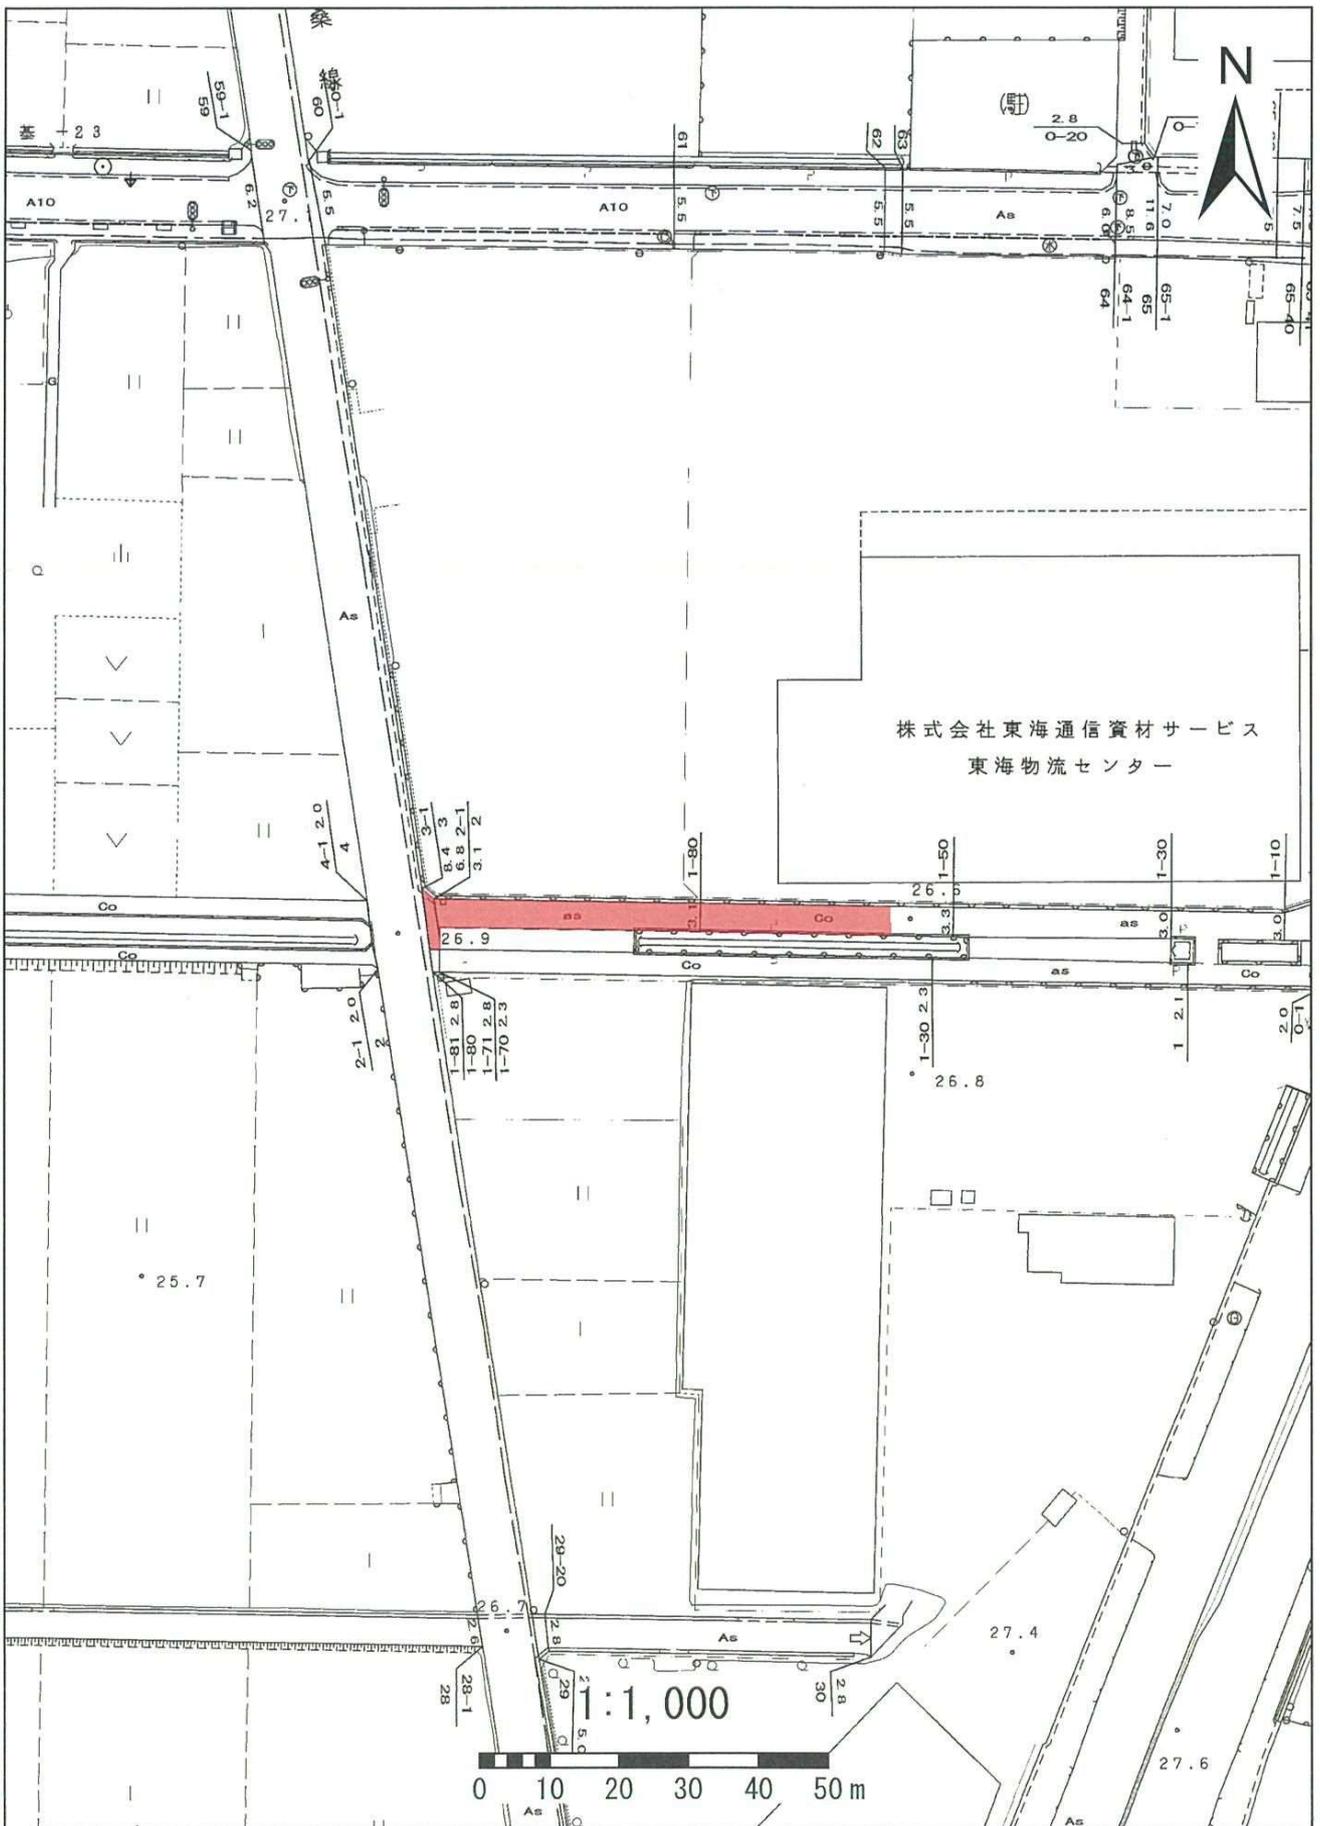

1105秋田5号線

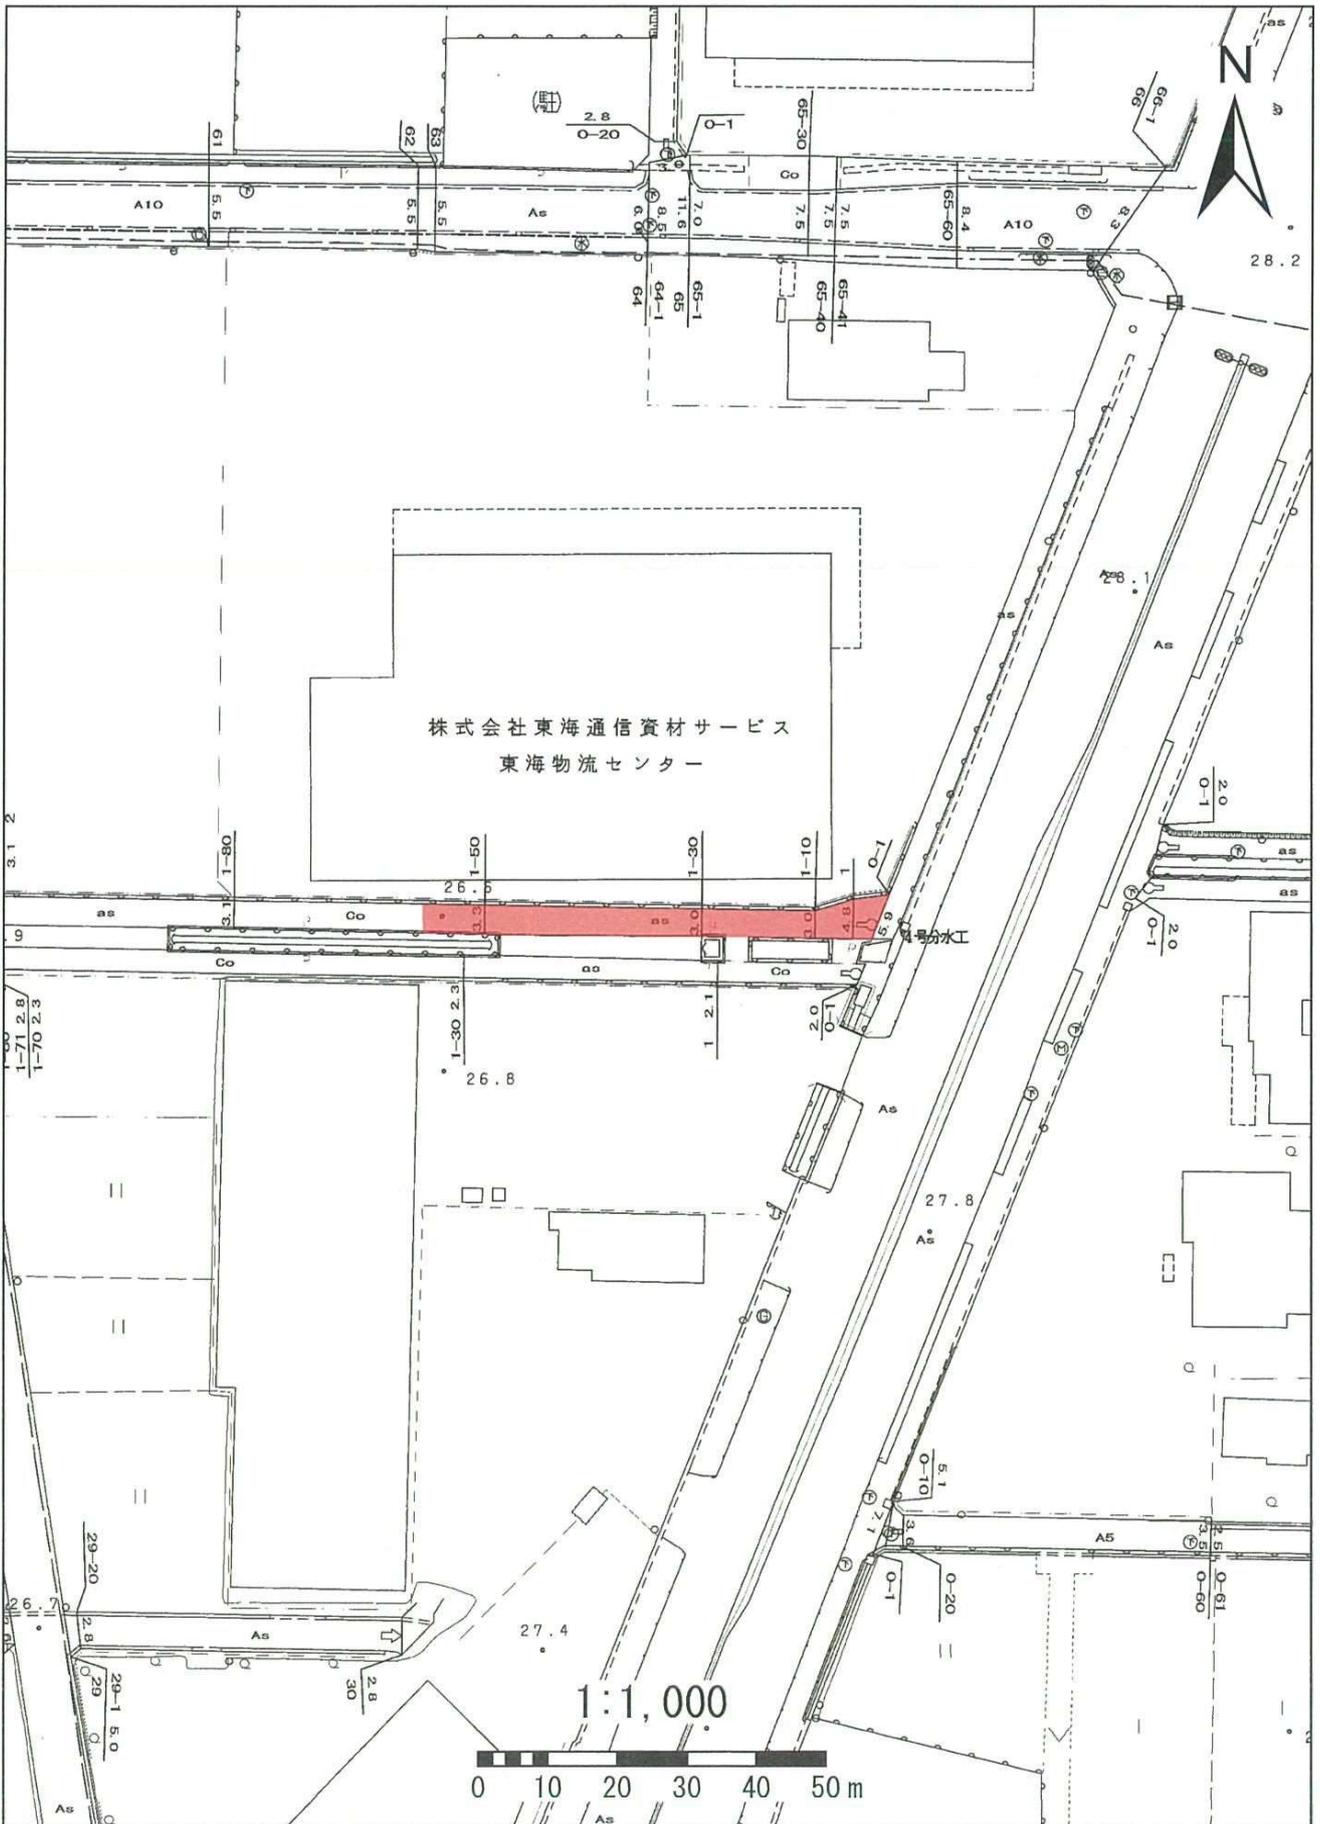


1106秋田6号線

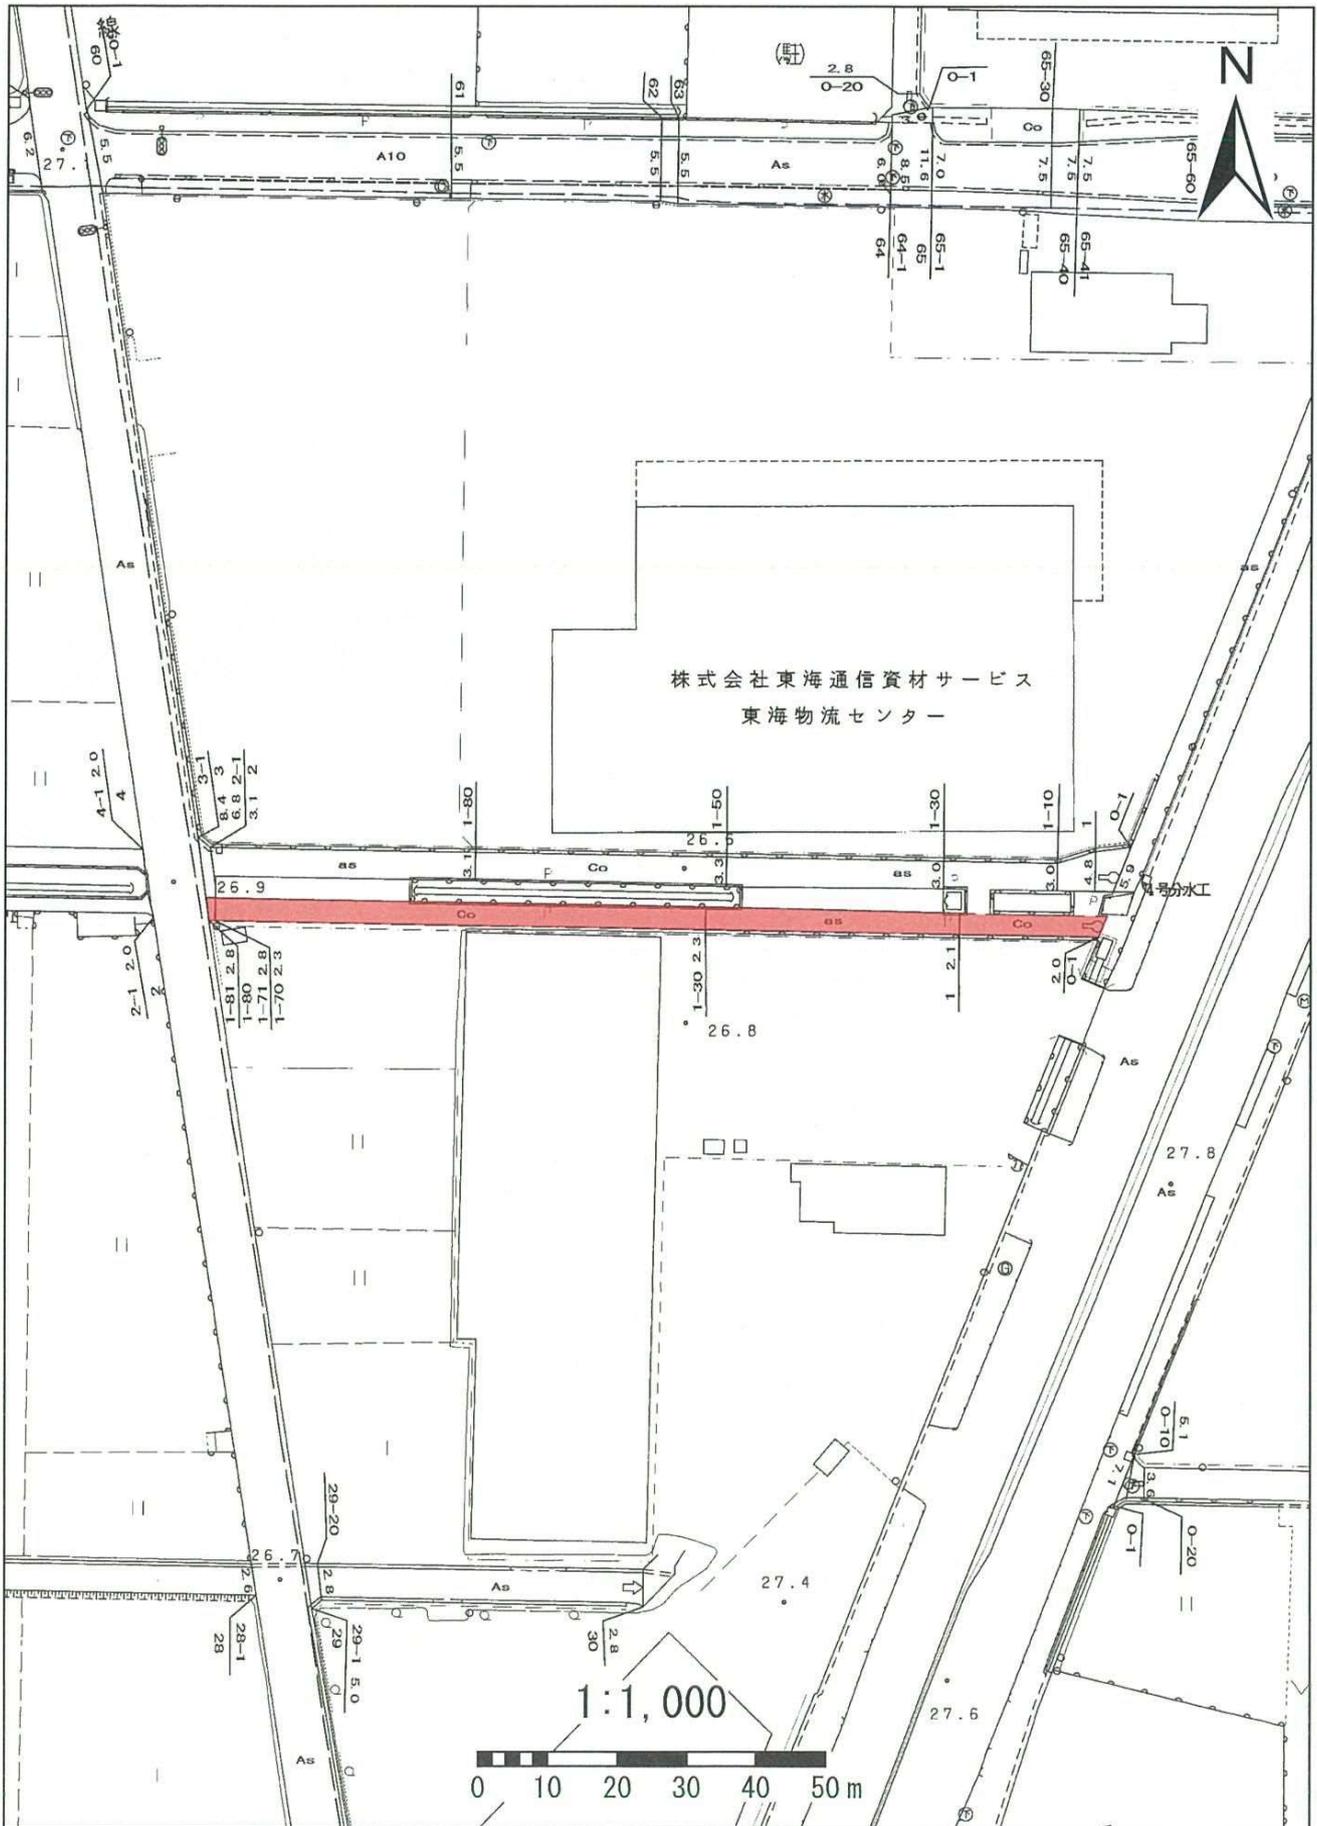







# 1121秋田21号線

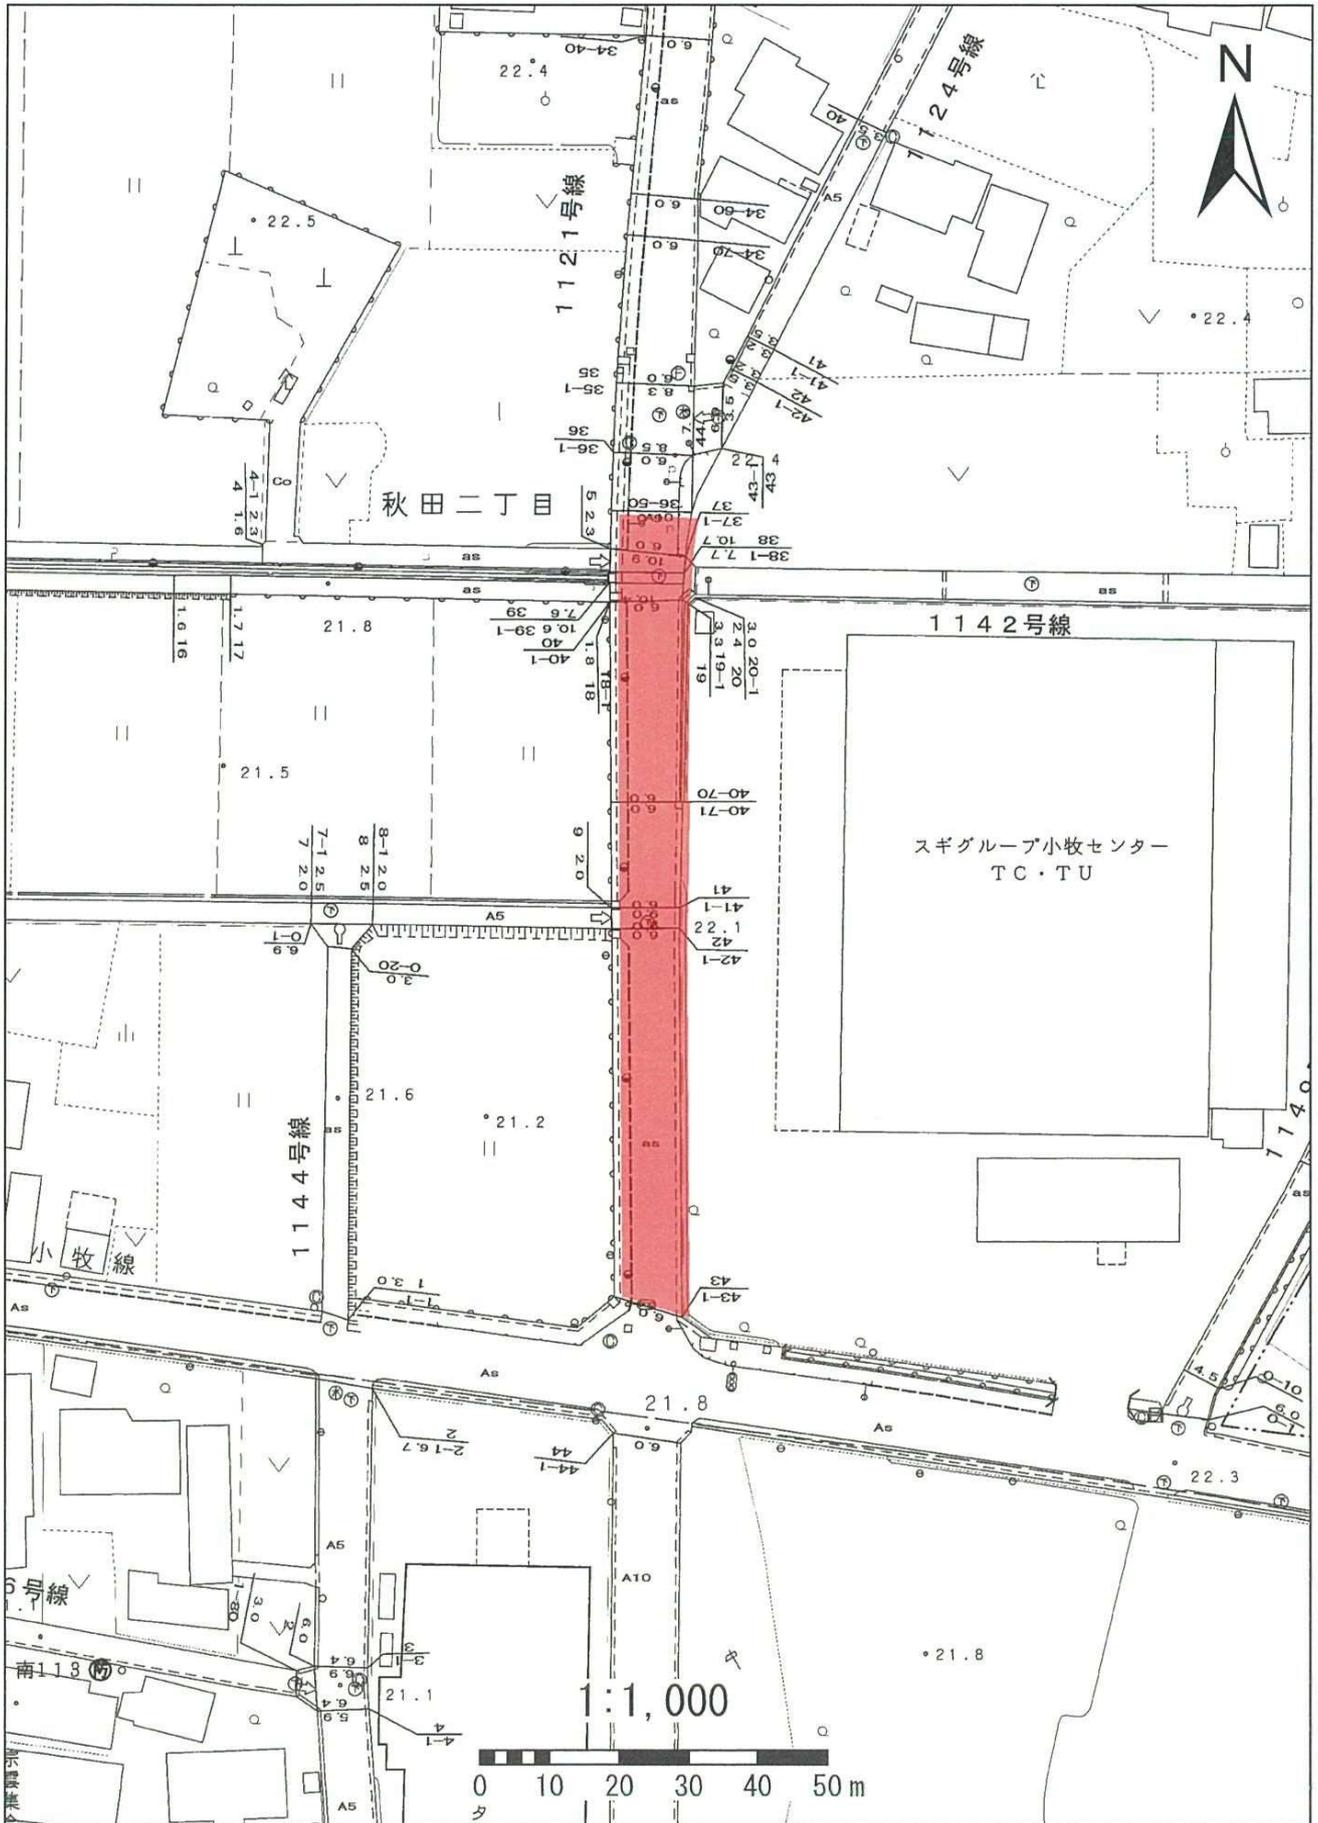


# 1124秋田24号線

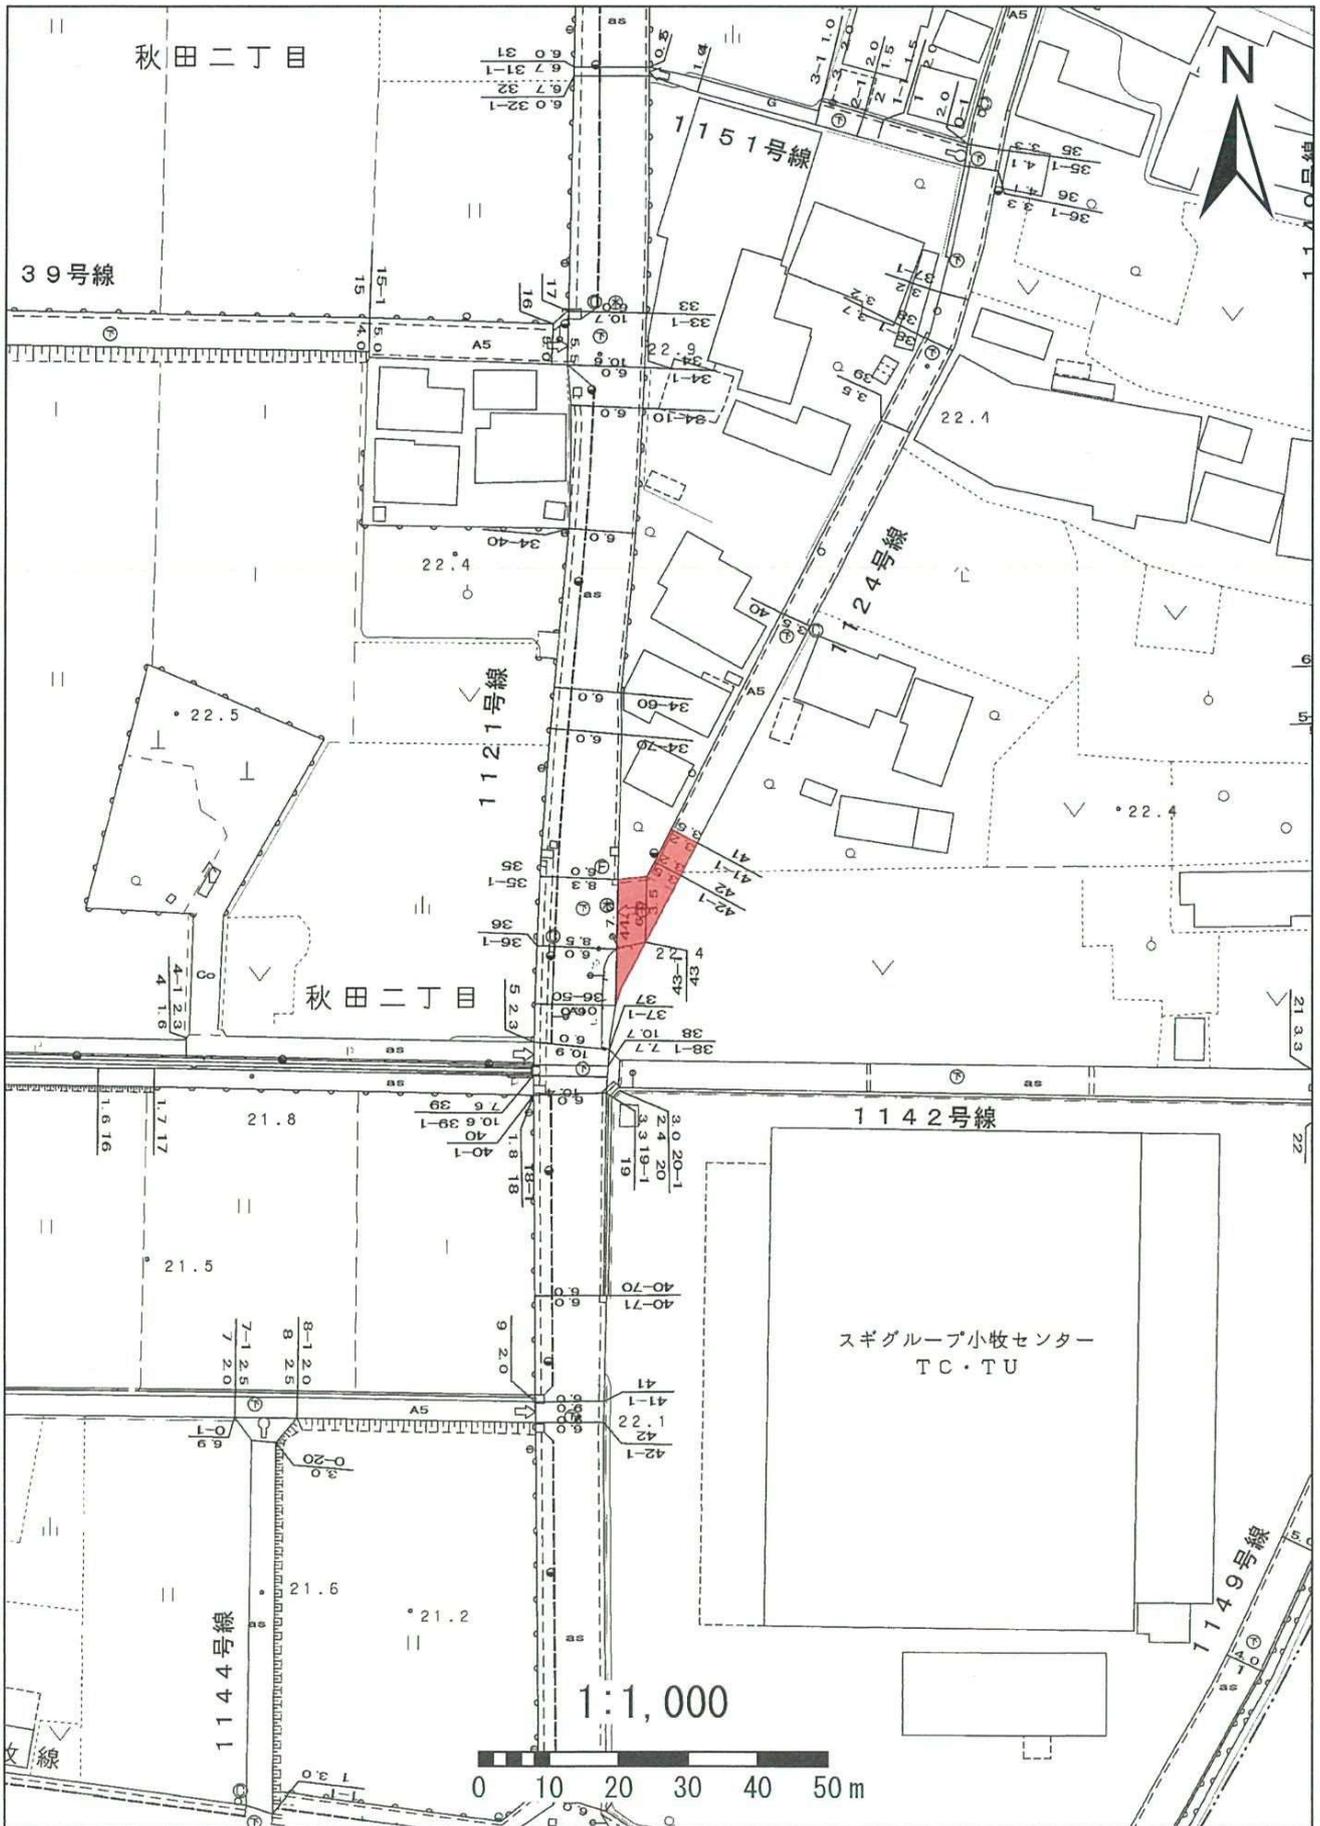


# 1125秋田 2 5 号線

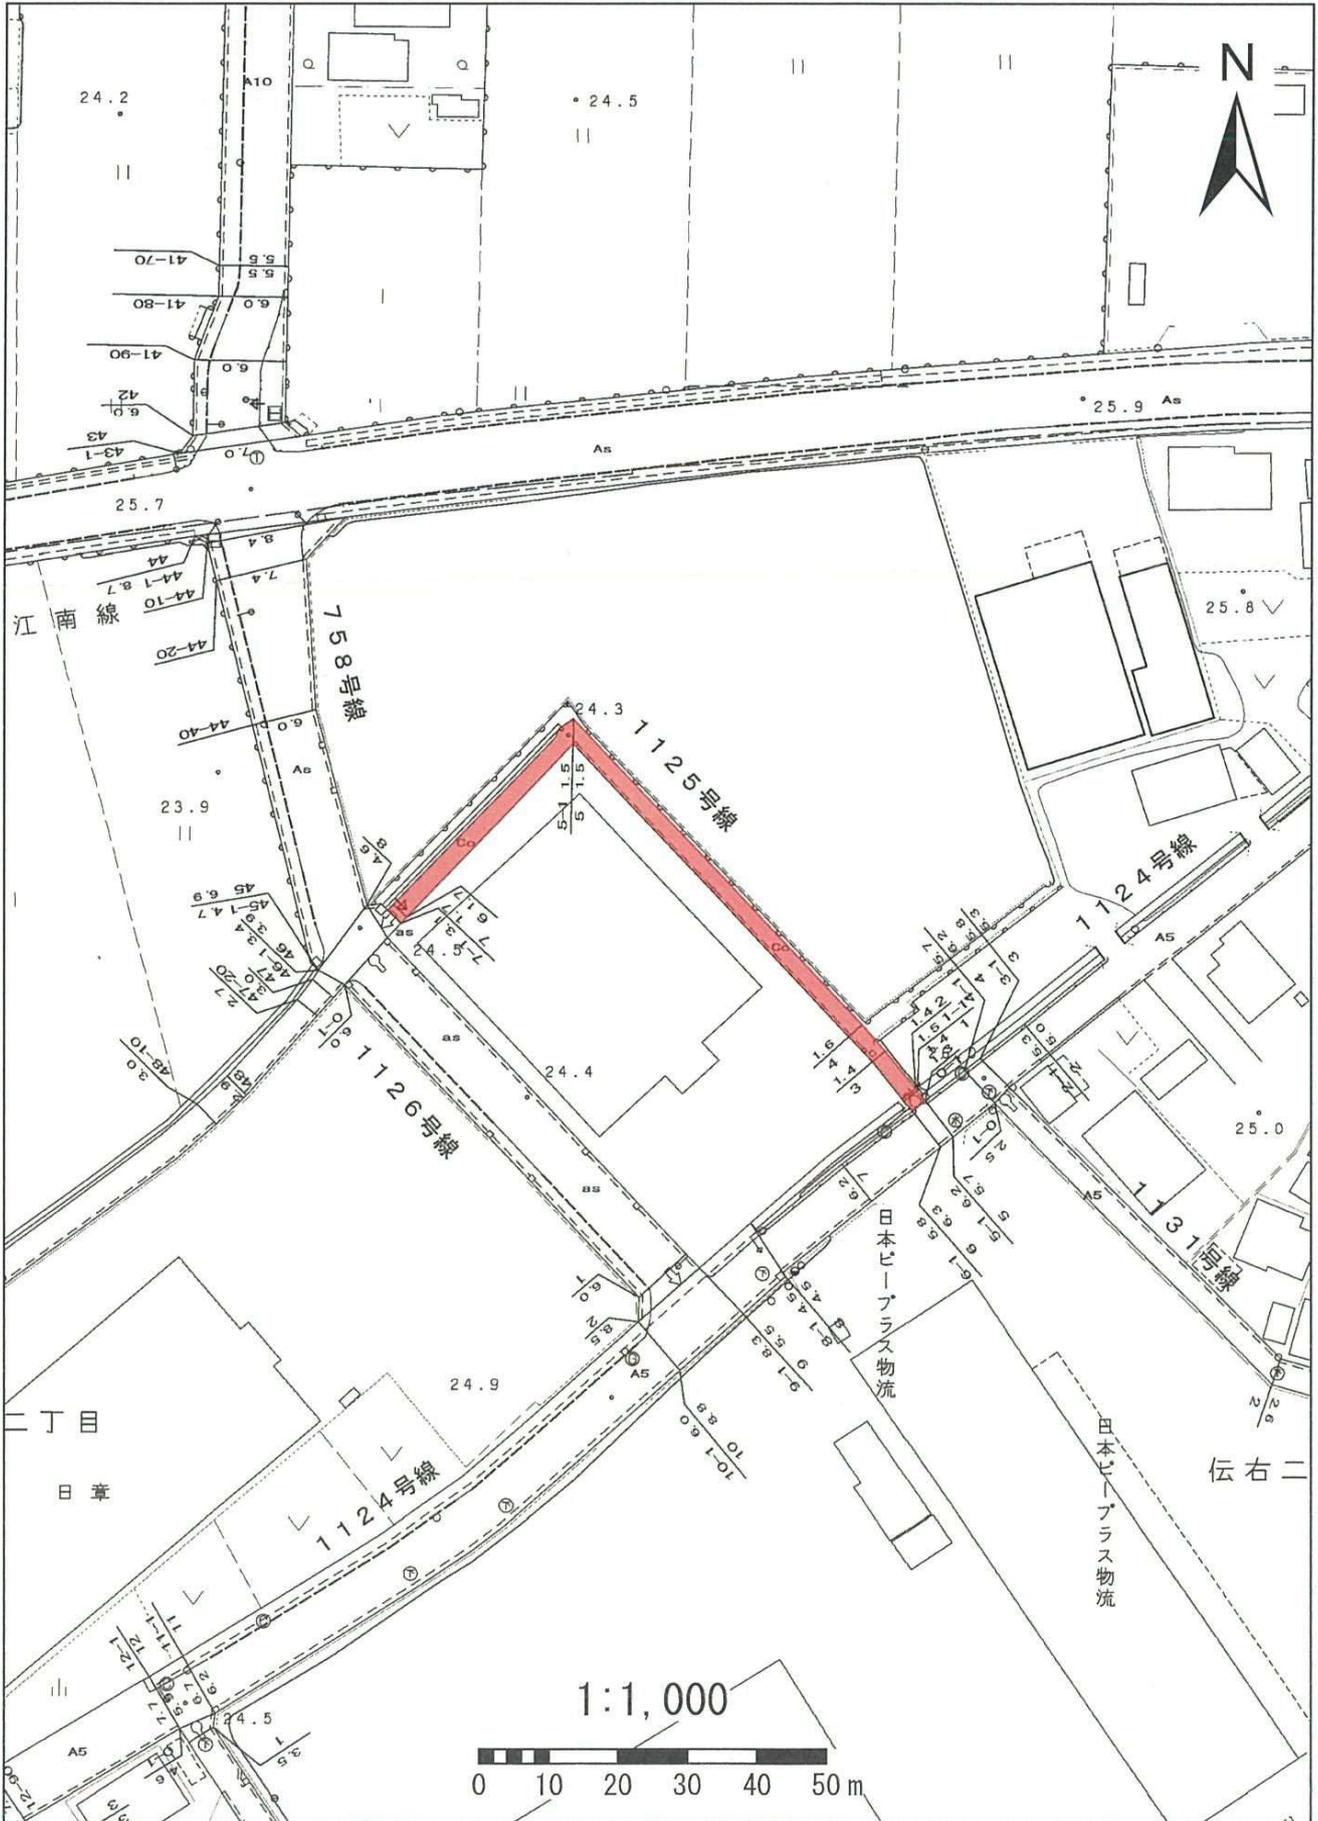

# 1132秋田32号線

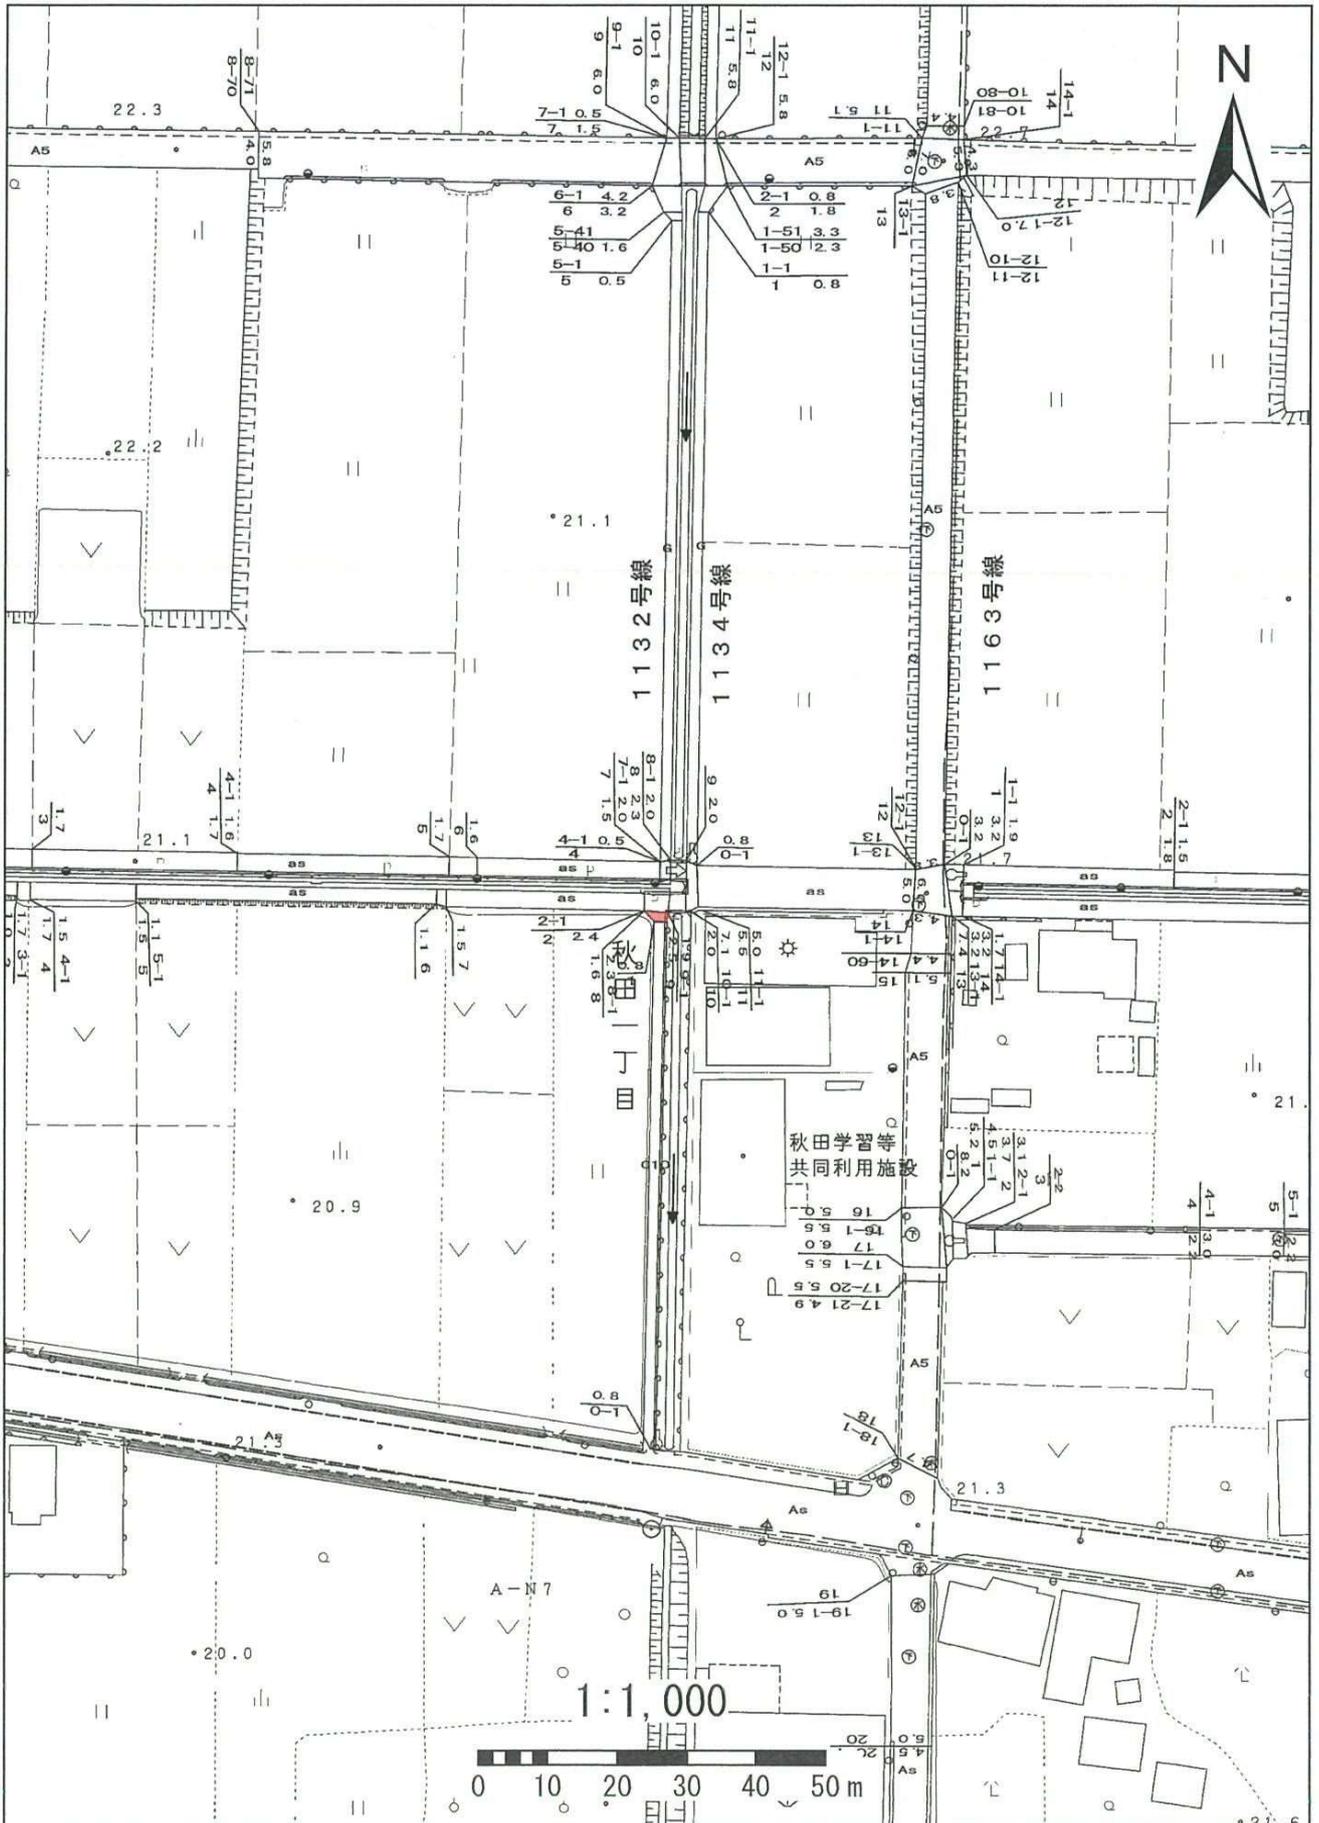


# 1137秋田37号線

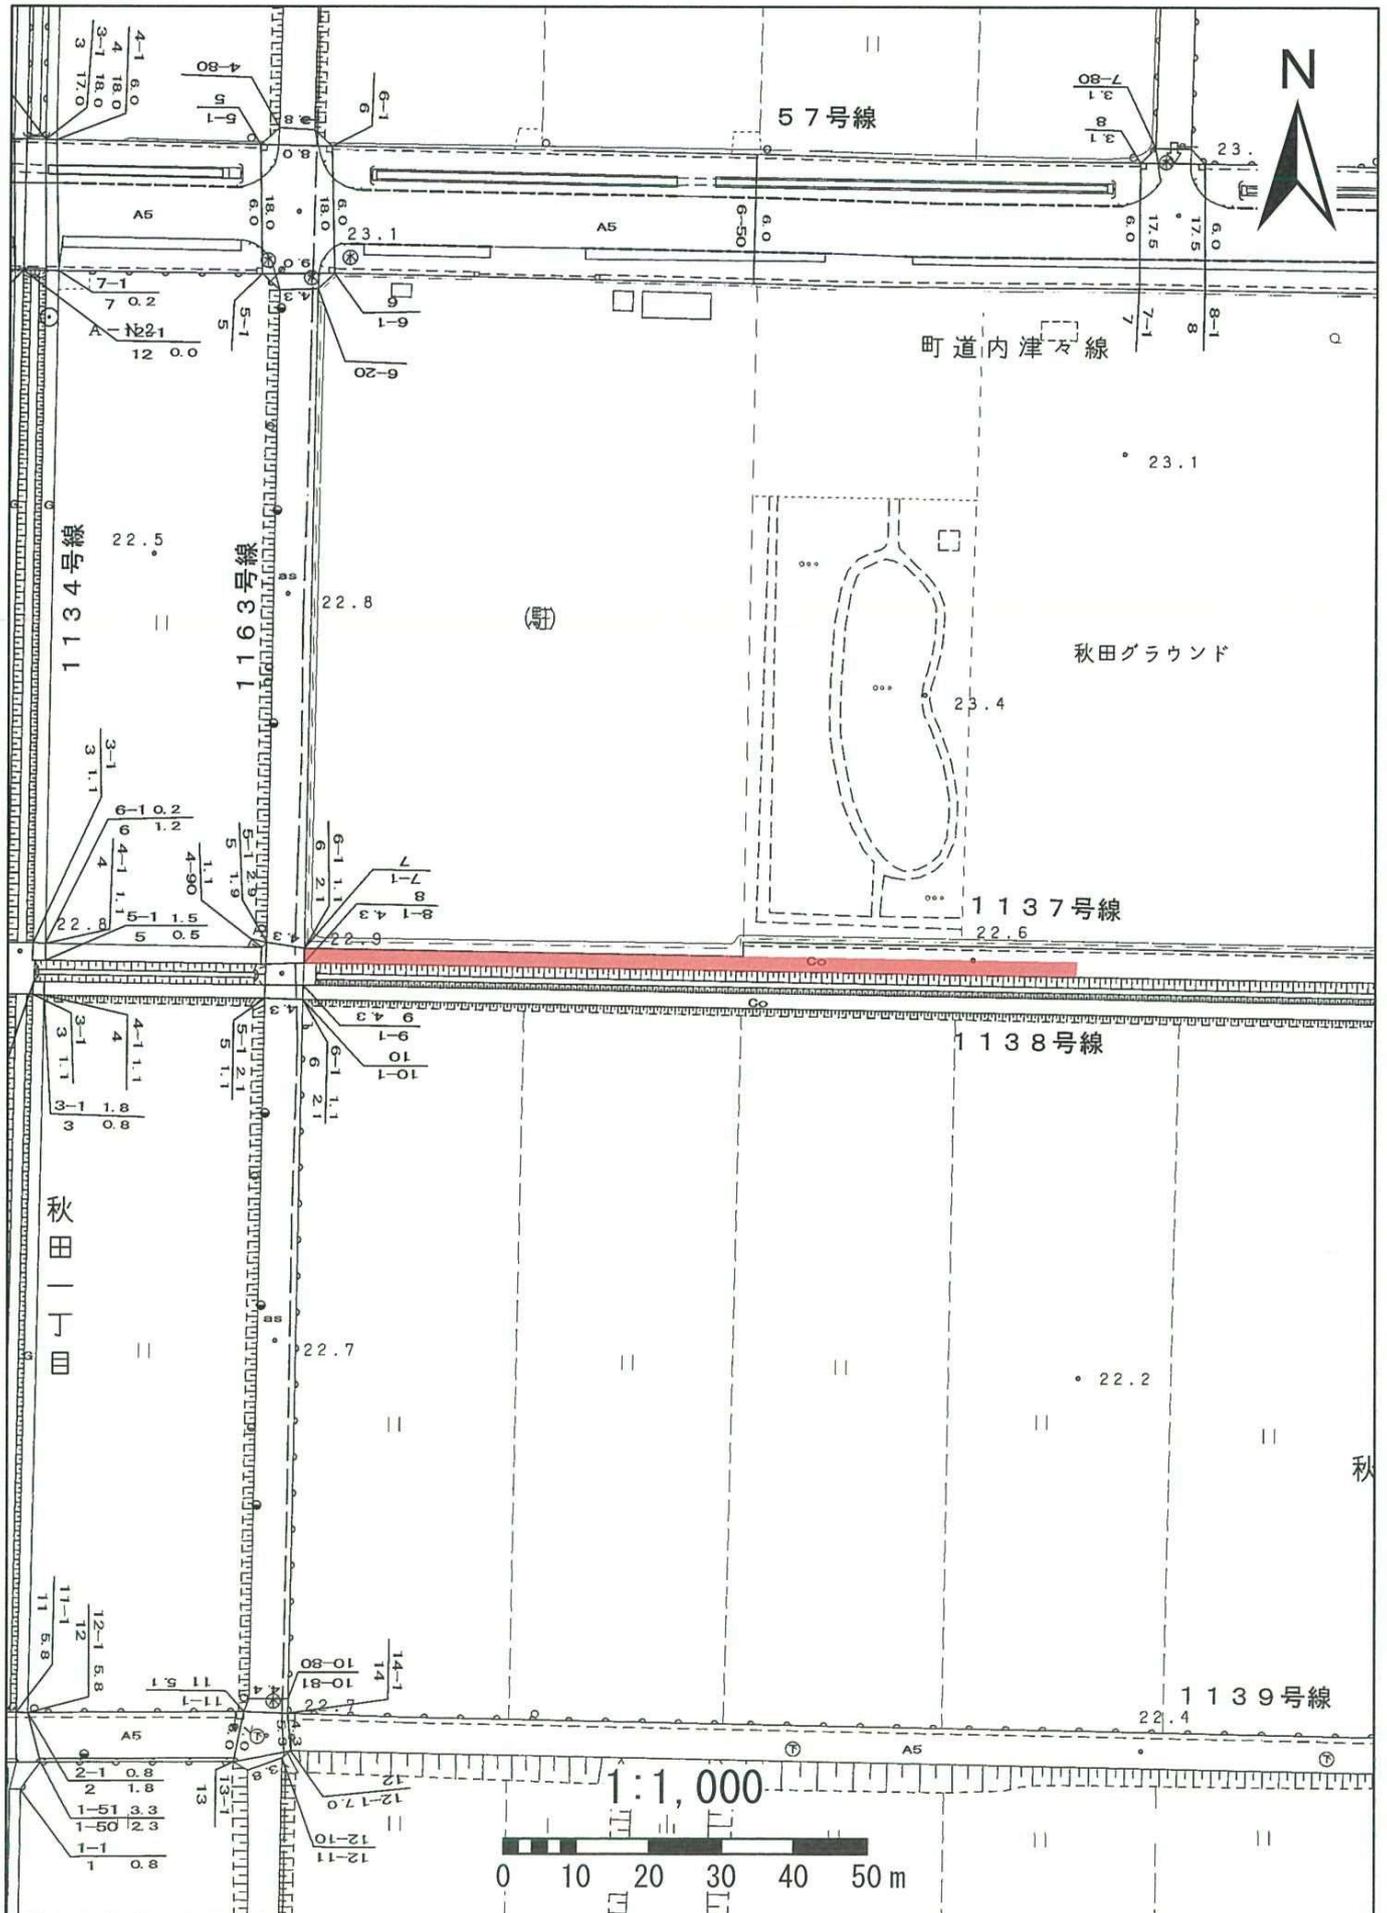




# 1138秋田38号線

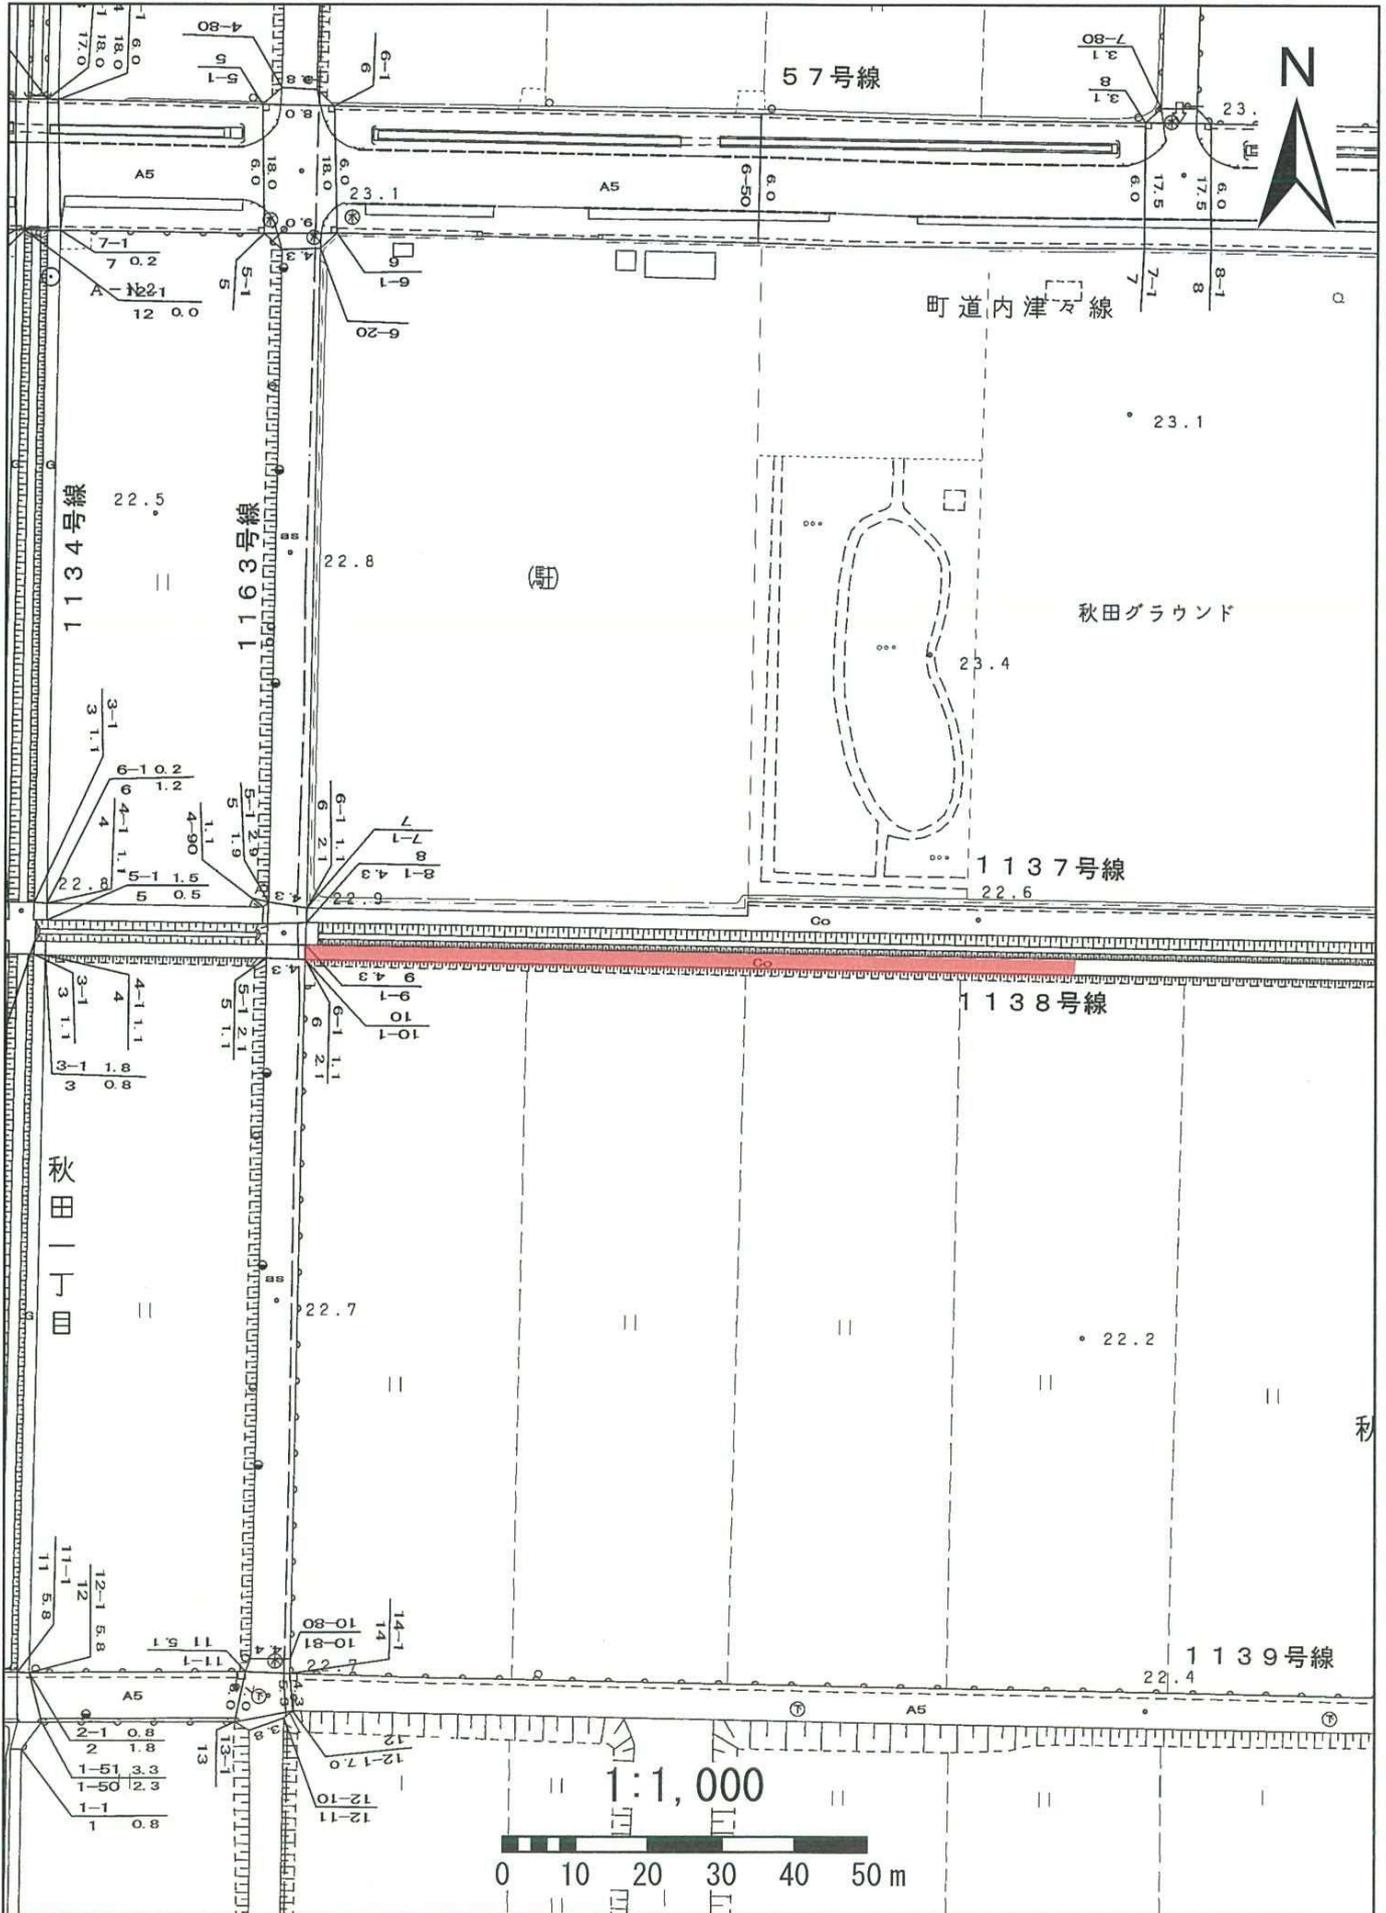





1139秋田39号線

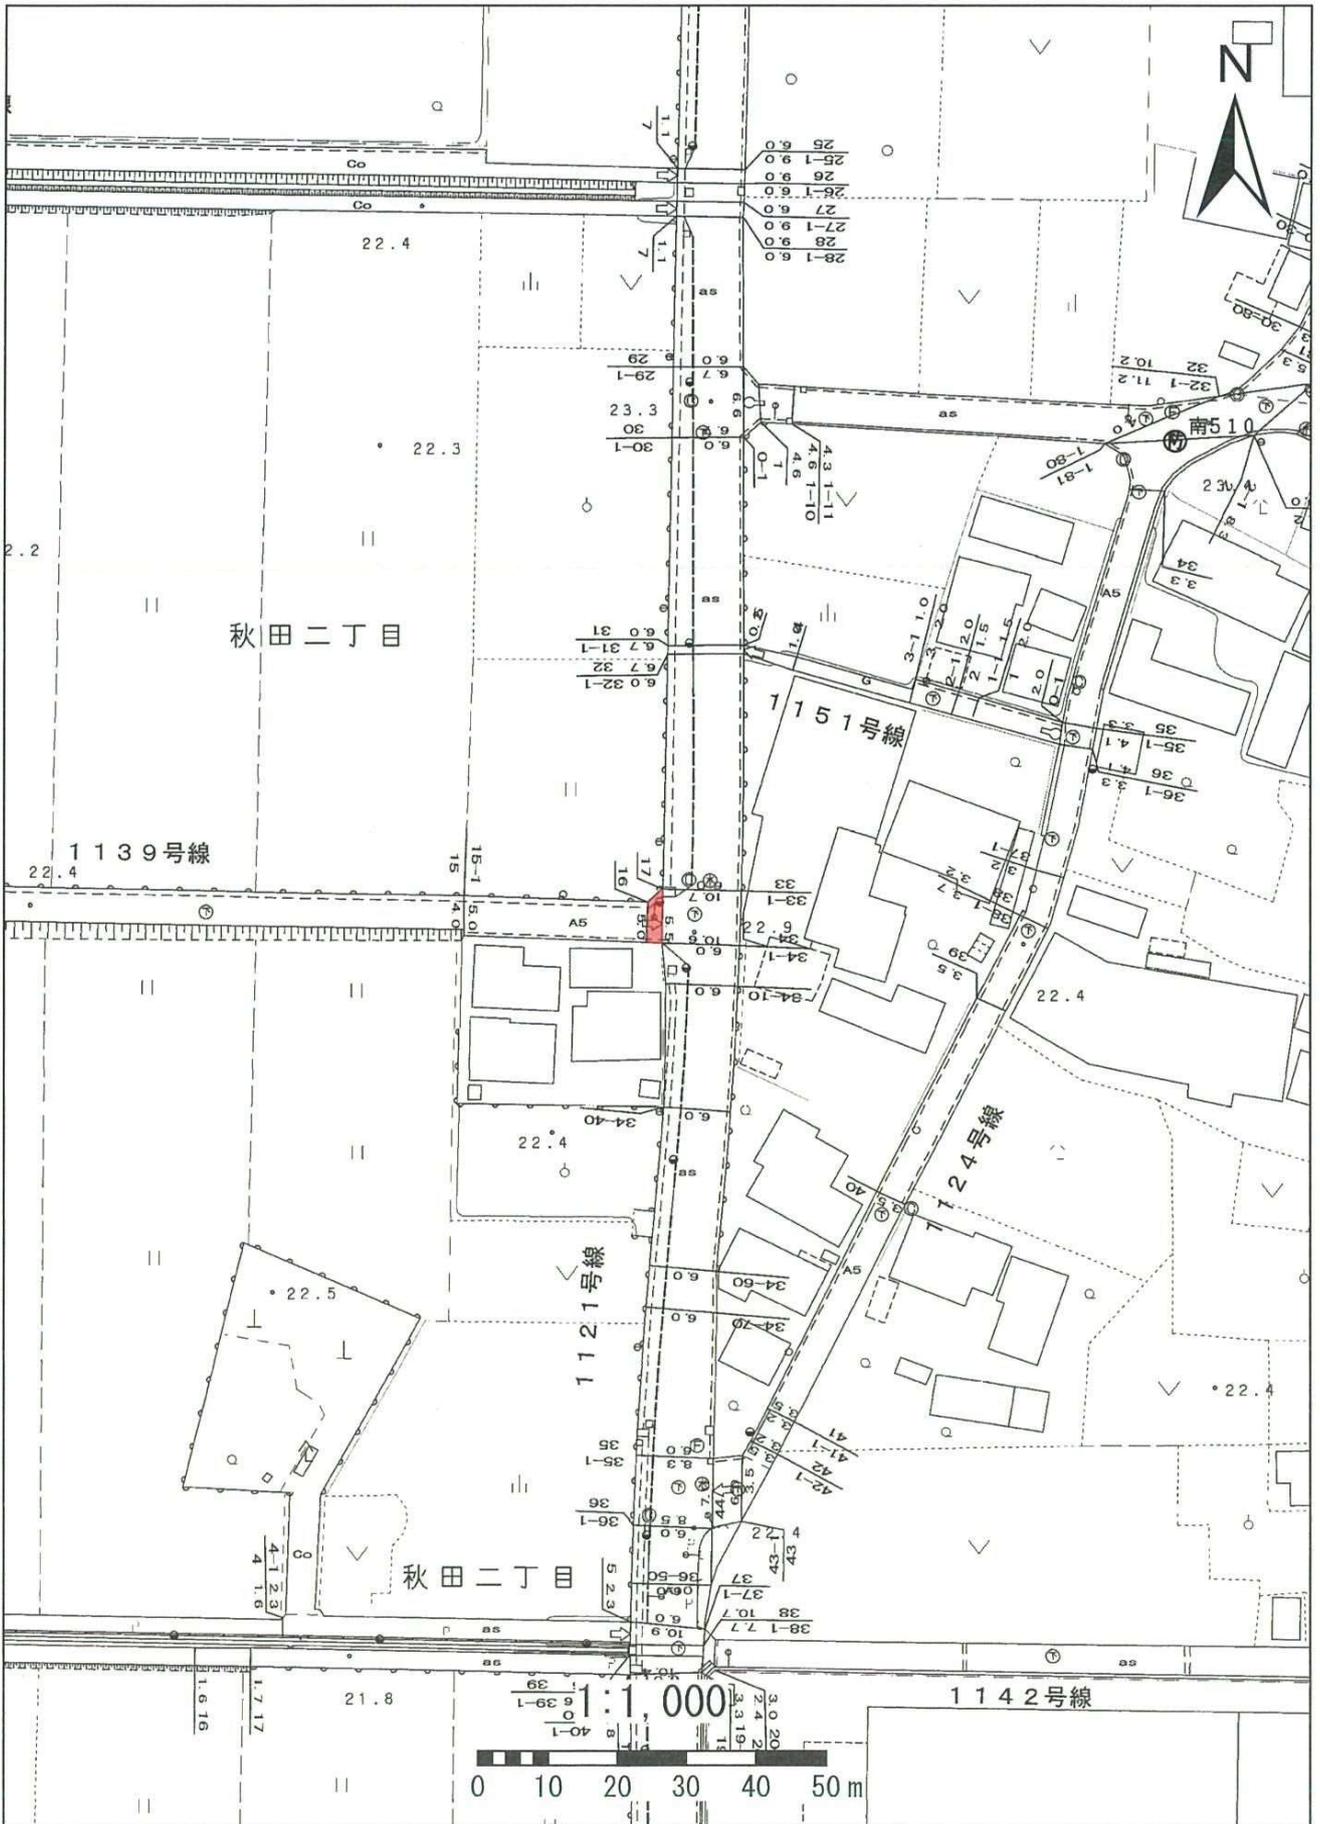

1140秋田40号線

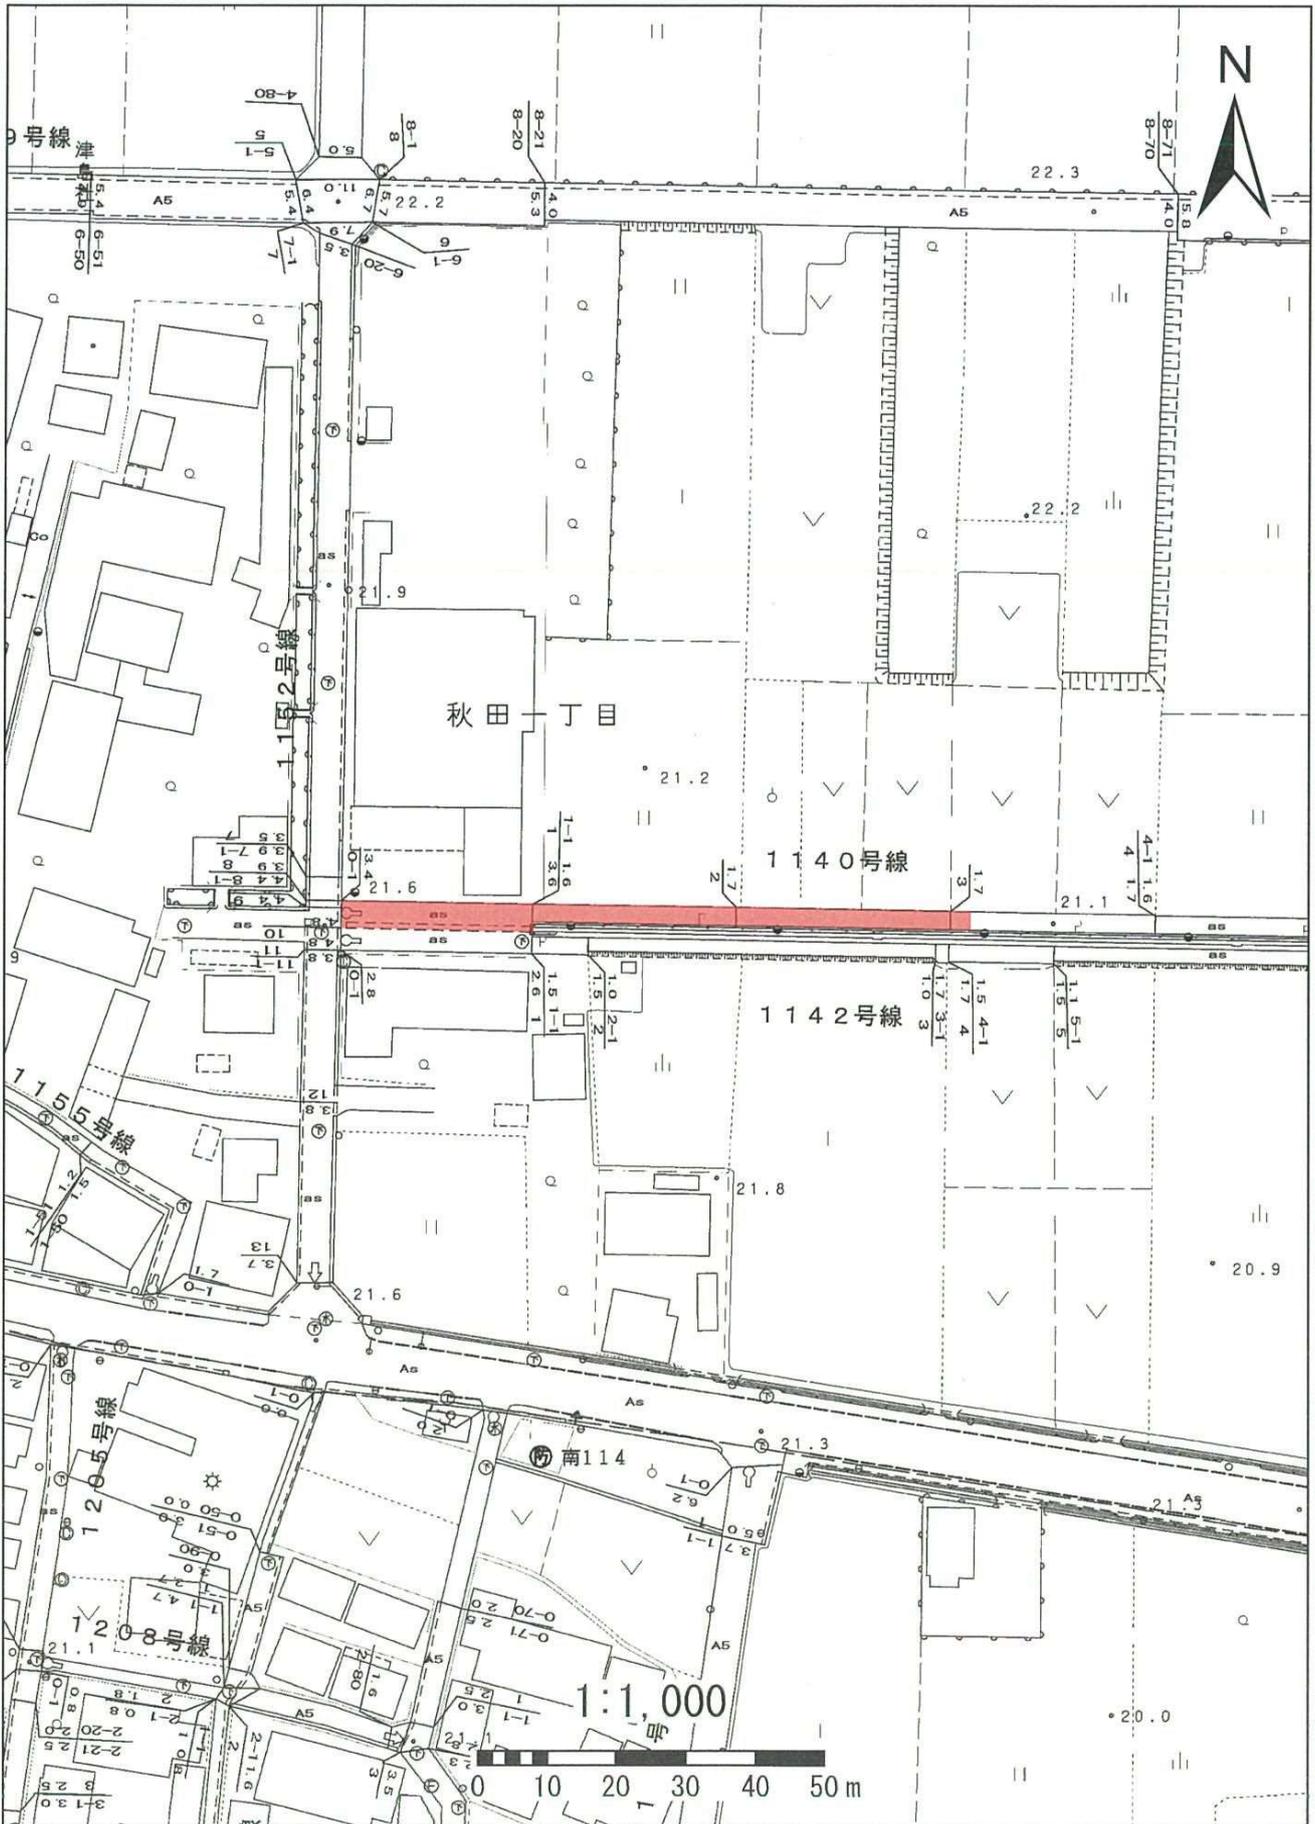


# 1140秋田 40号線

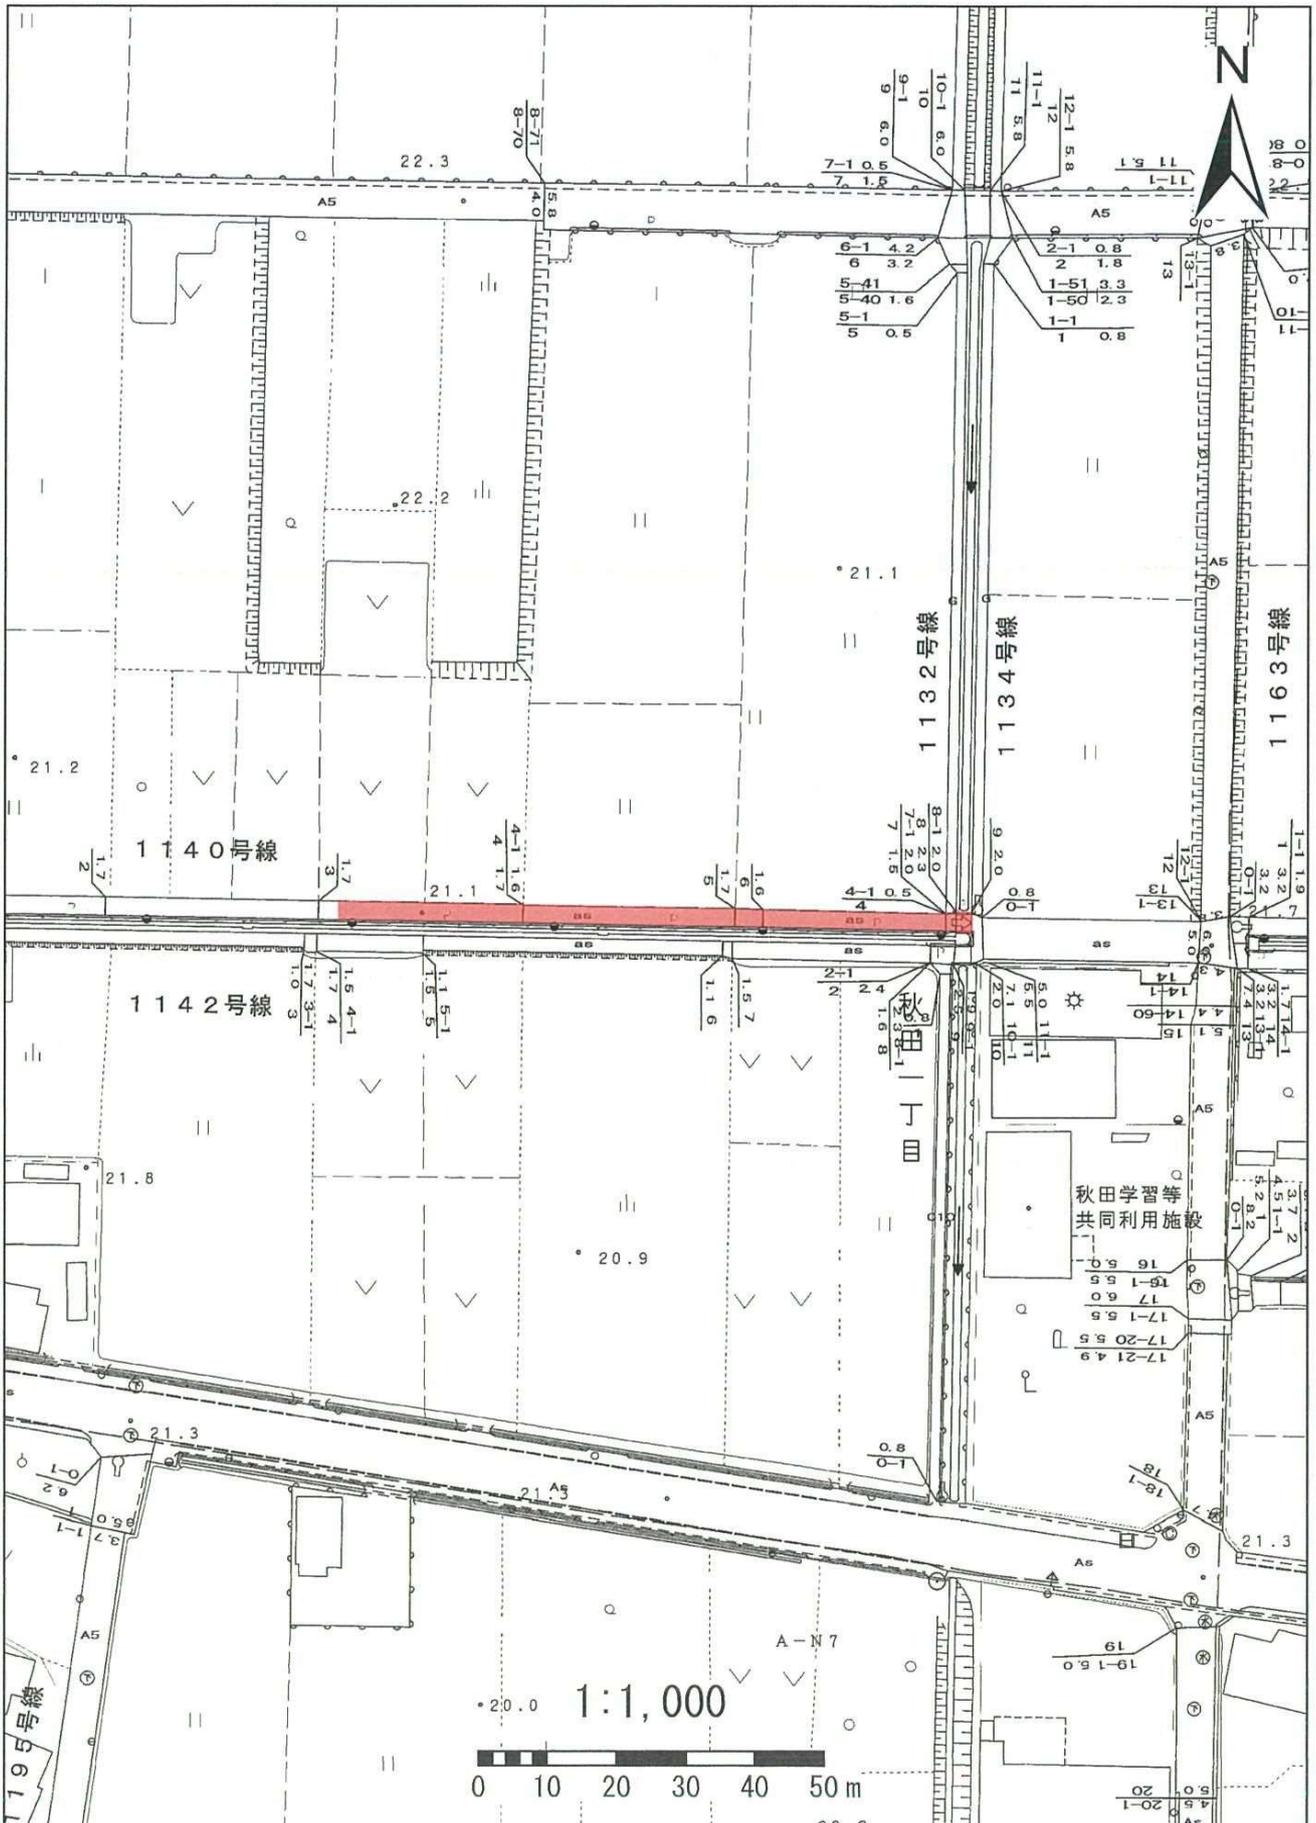






1142秋田42号線

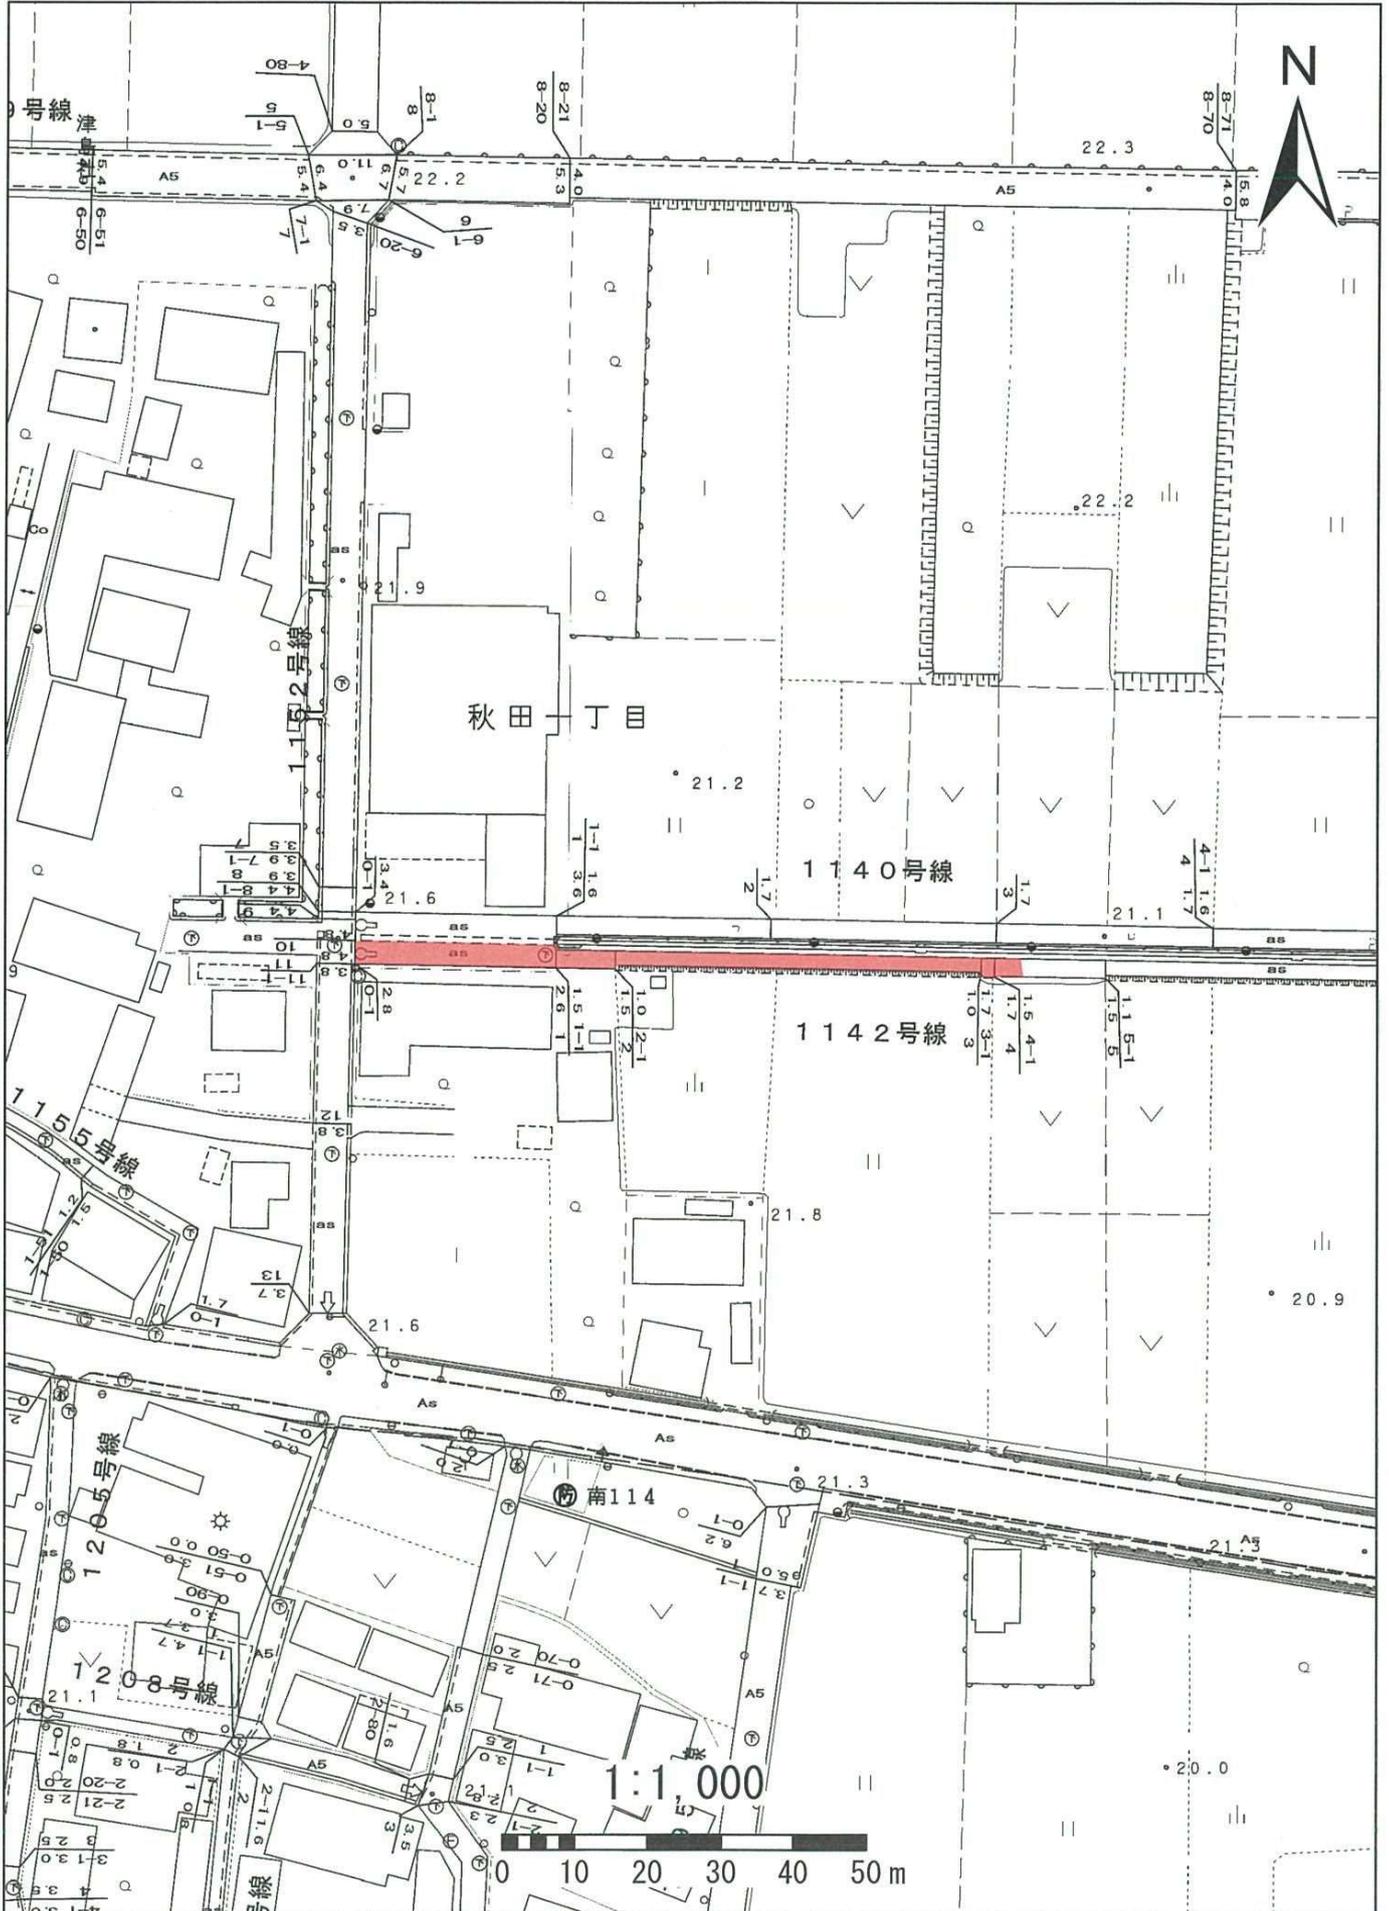


# 1142秋田42号線

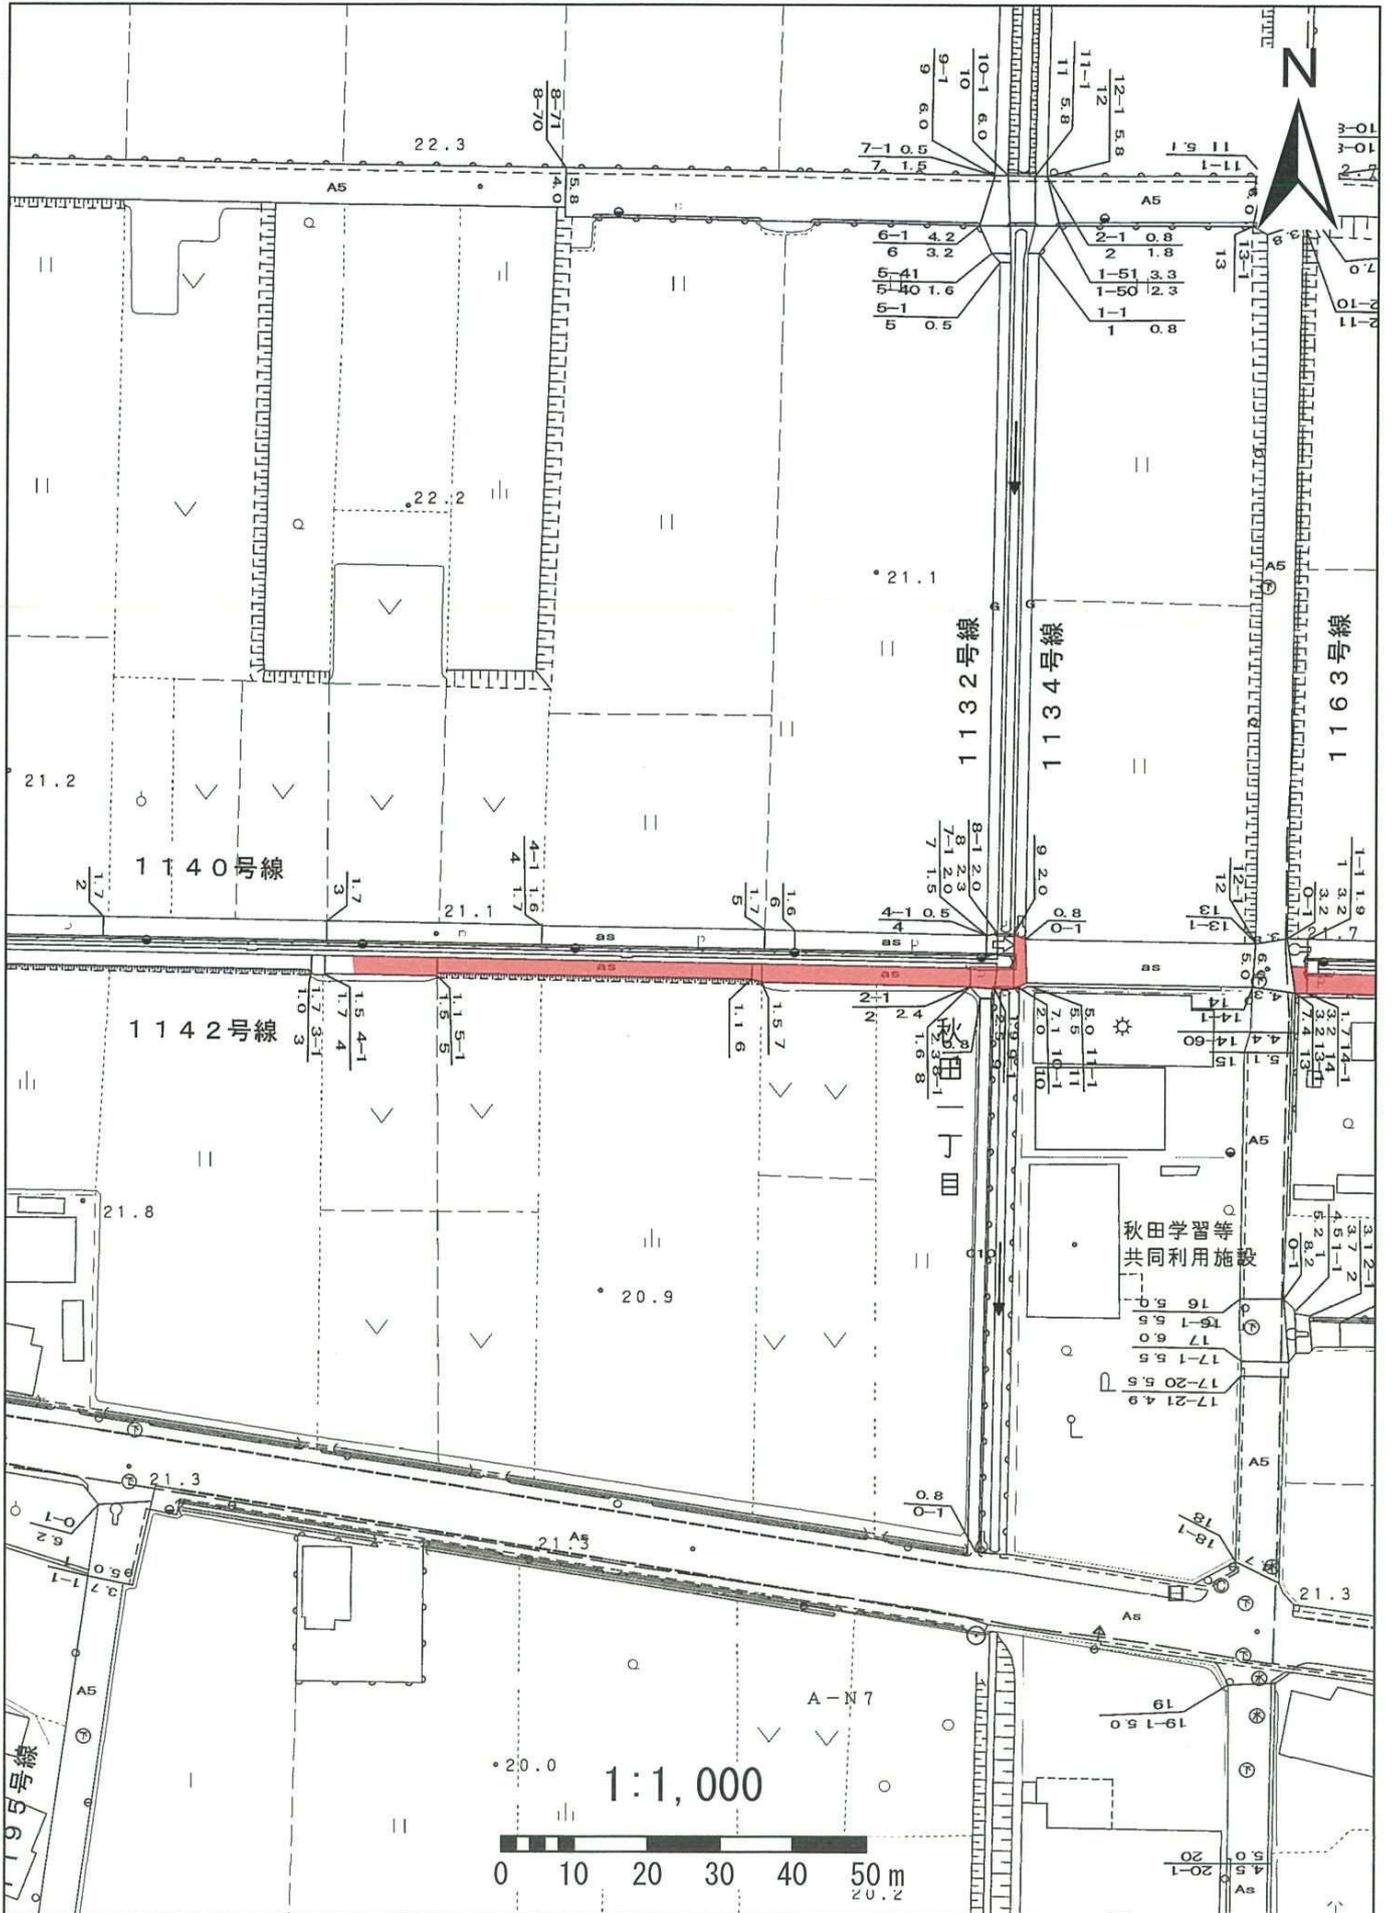




# 1142秋田 4 2号線

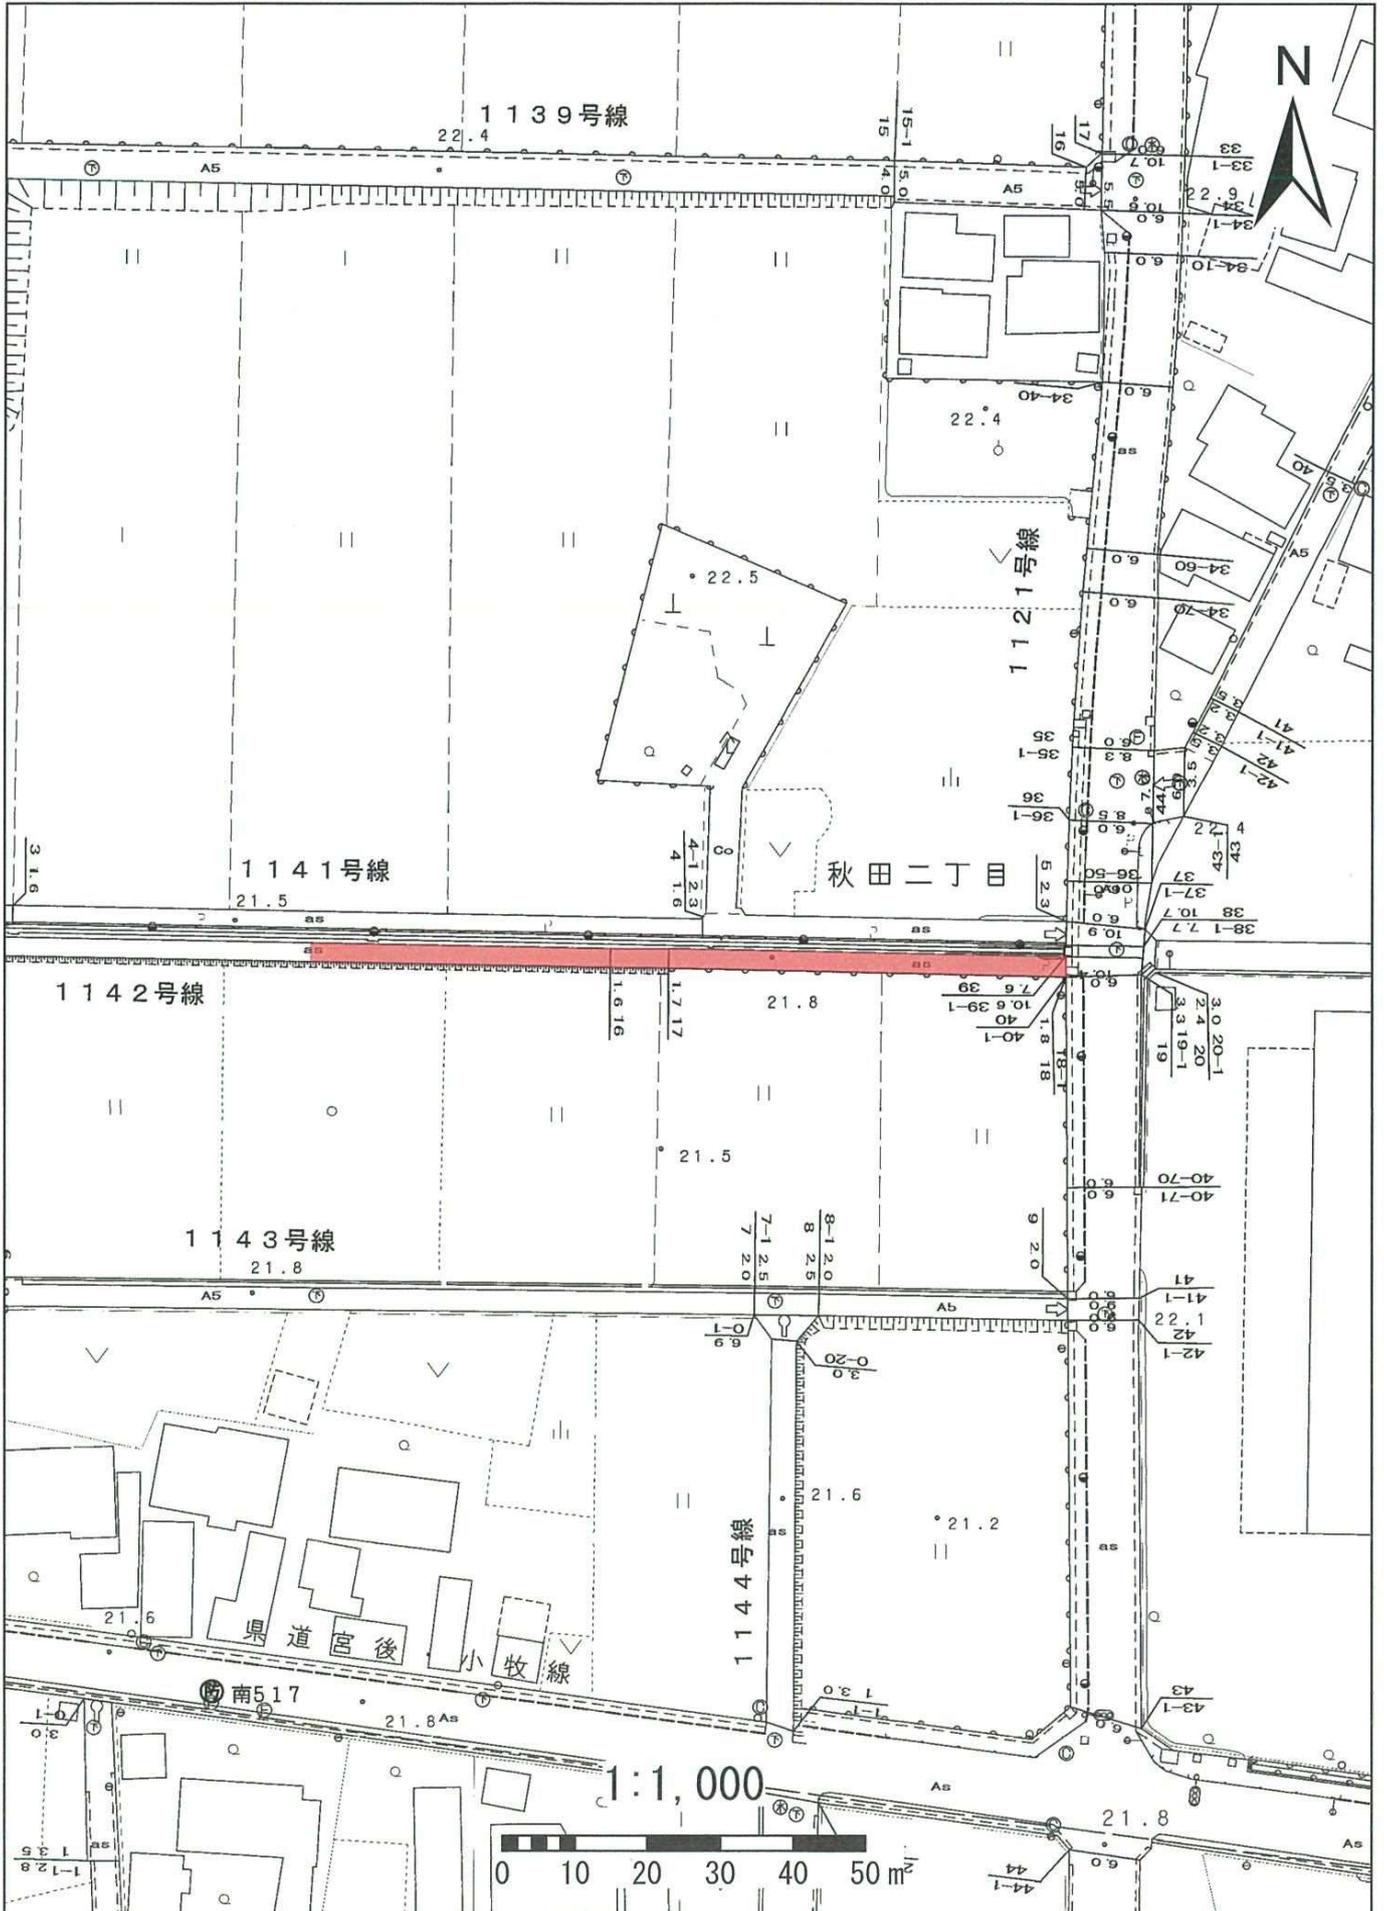

# 1143秋田43号線

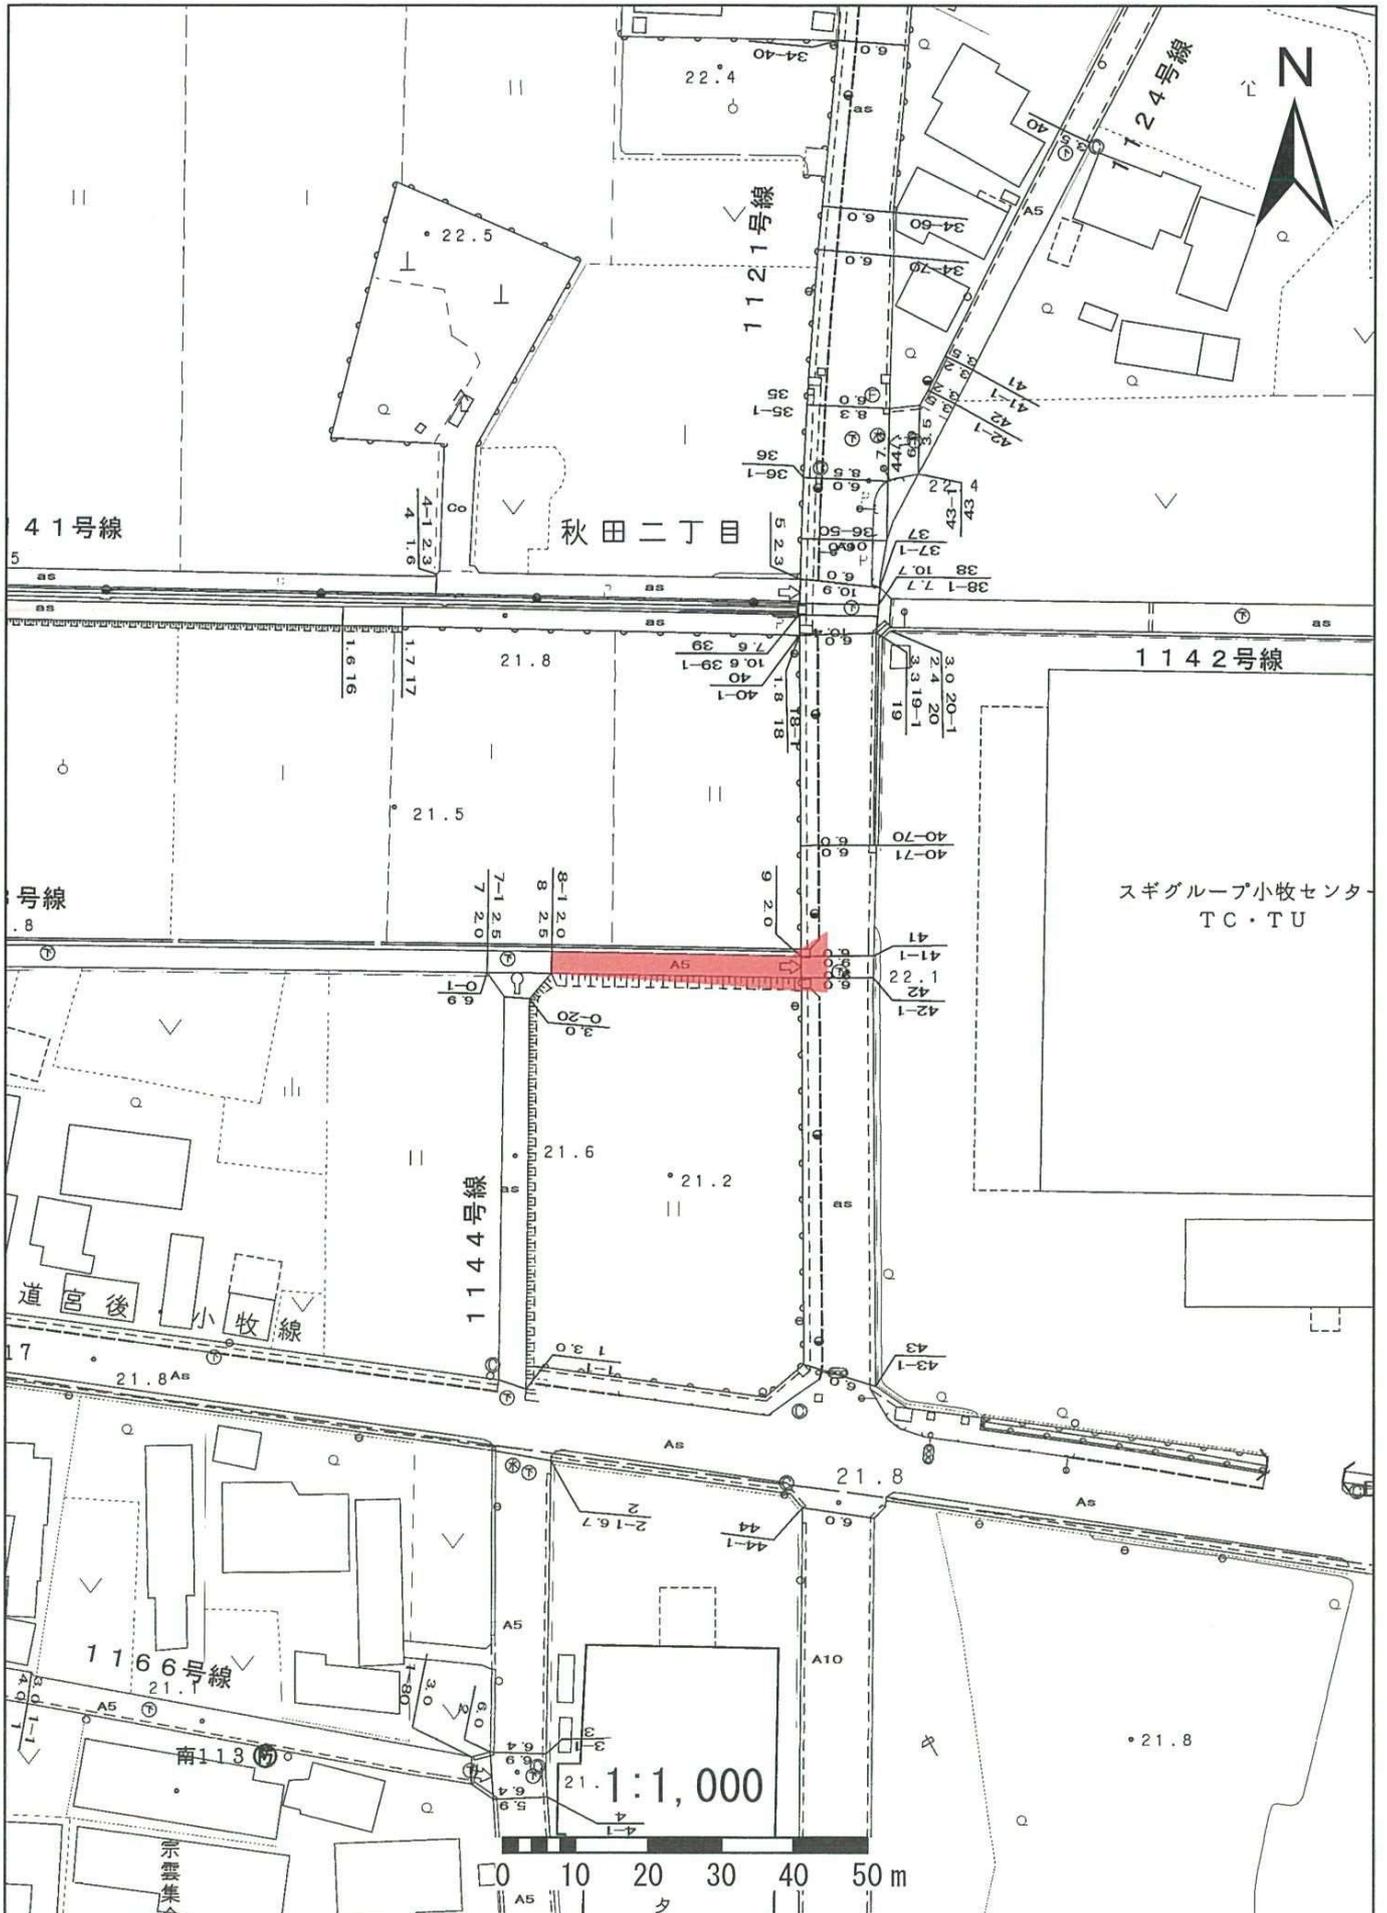


1145秋田45号線




# 1151秋田5 1号線




# 1152秋田52号線

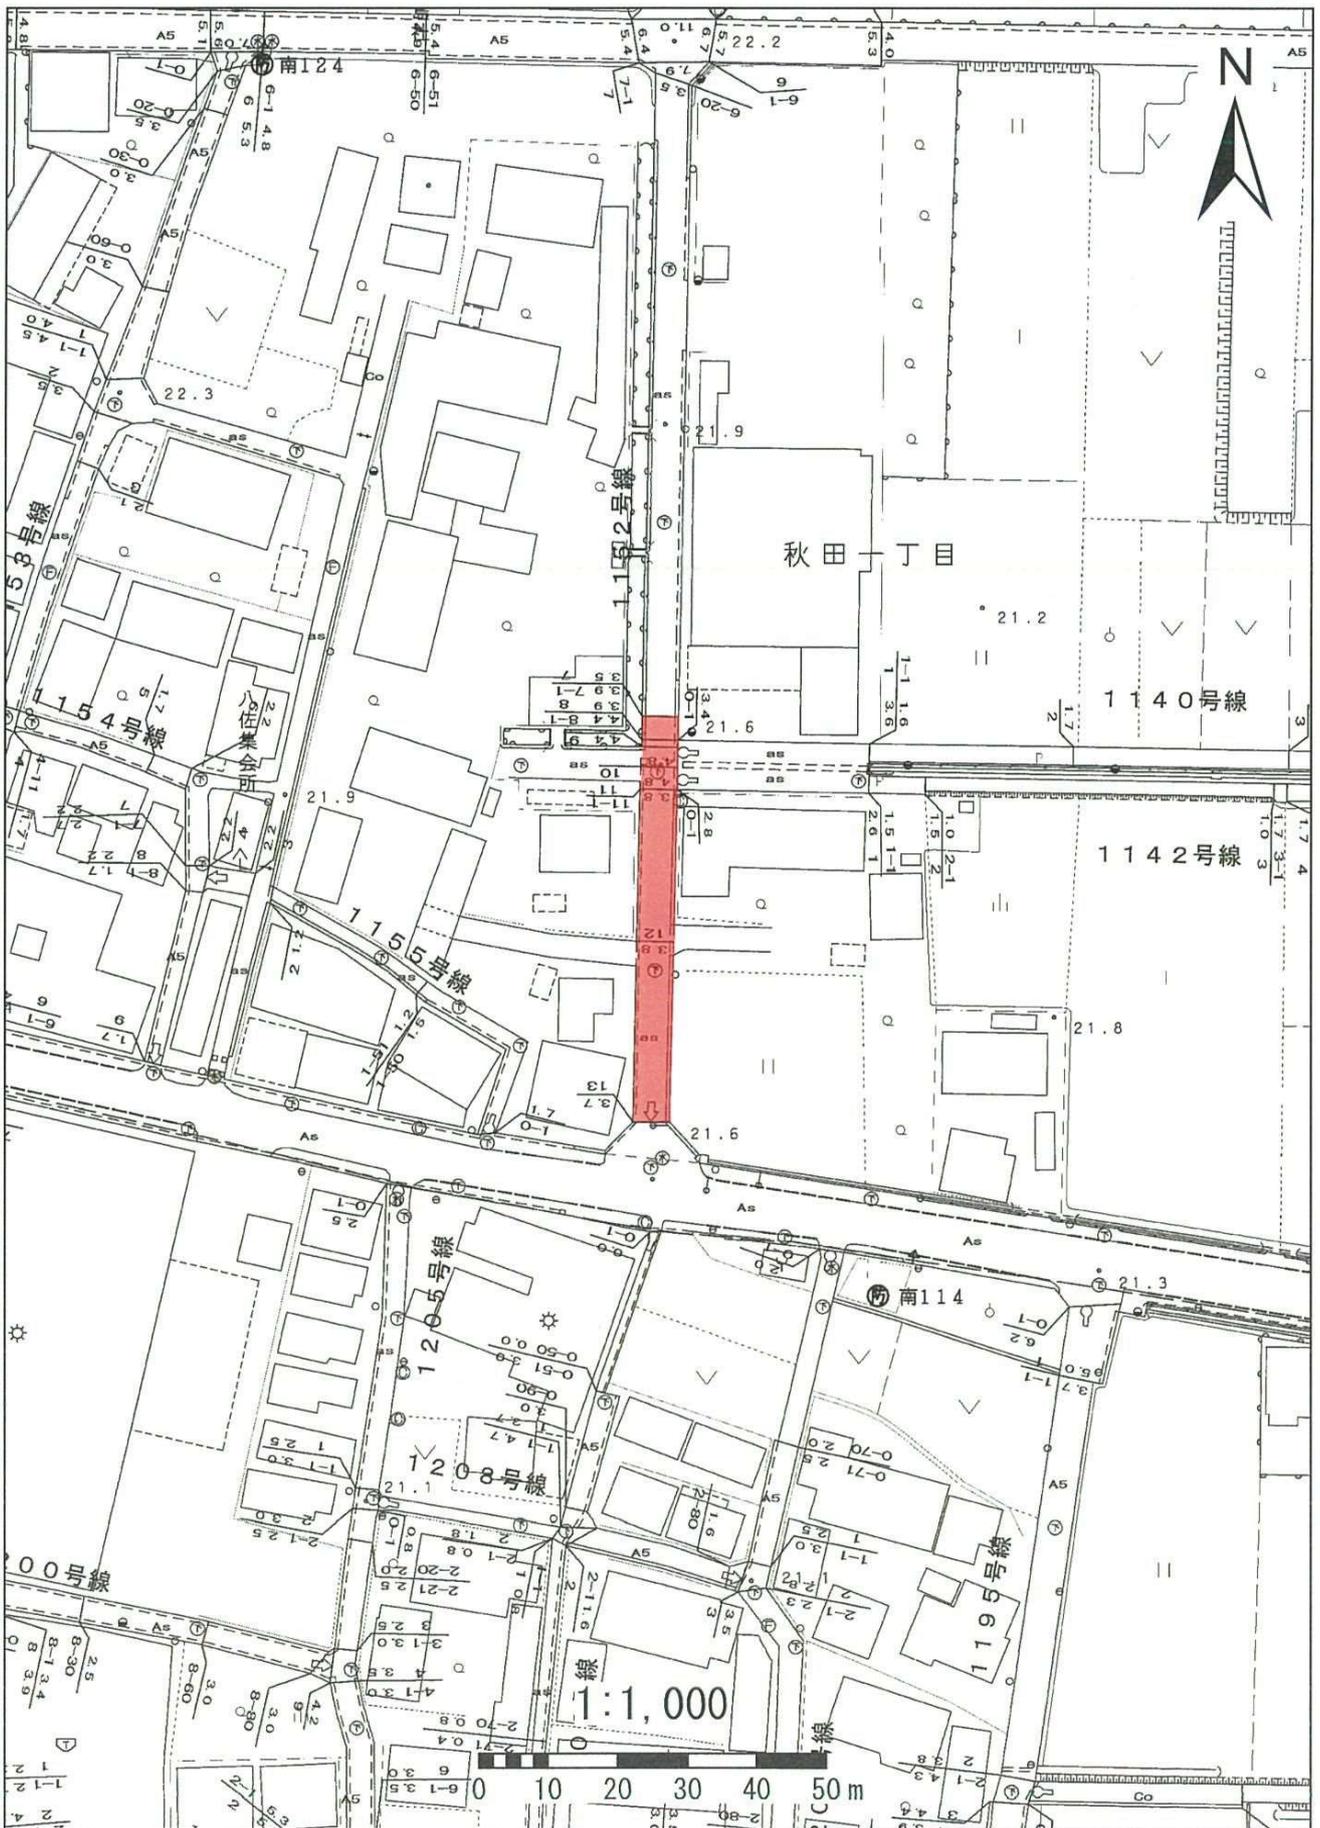

# 1163秋田63号線

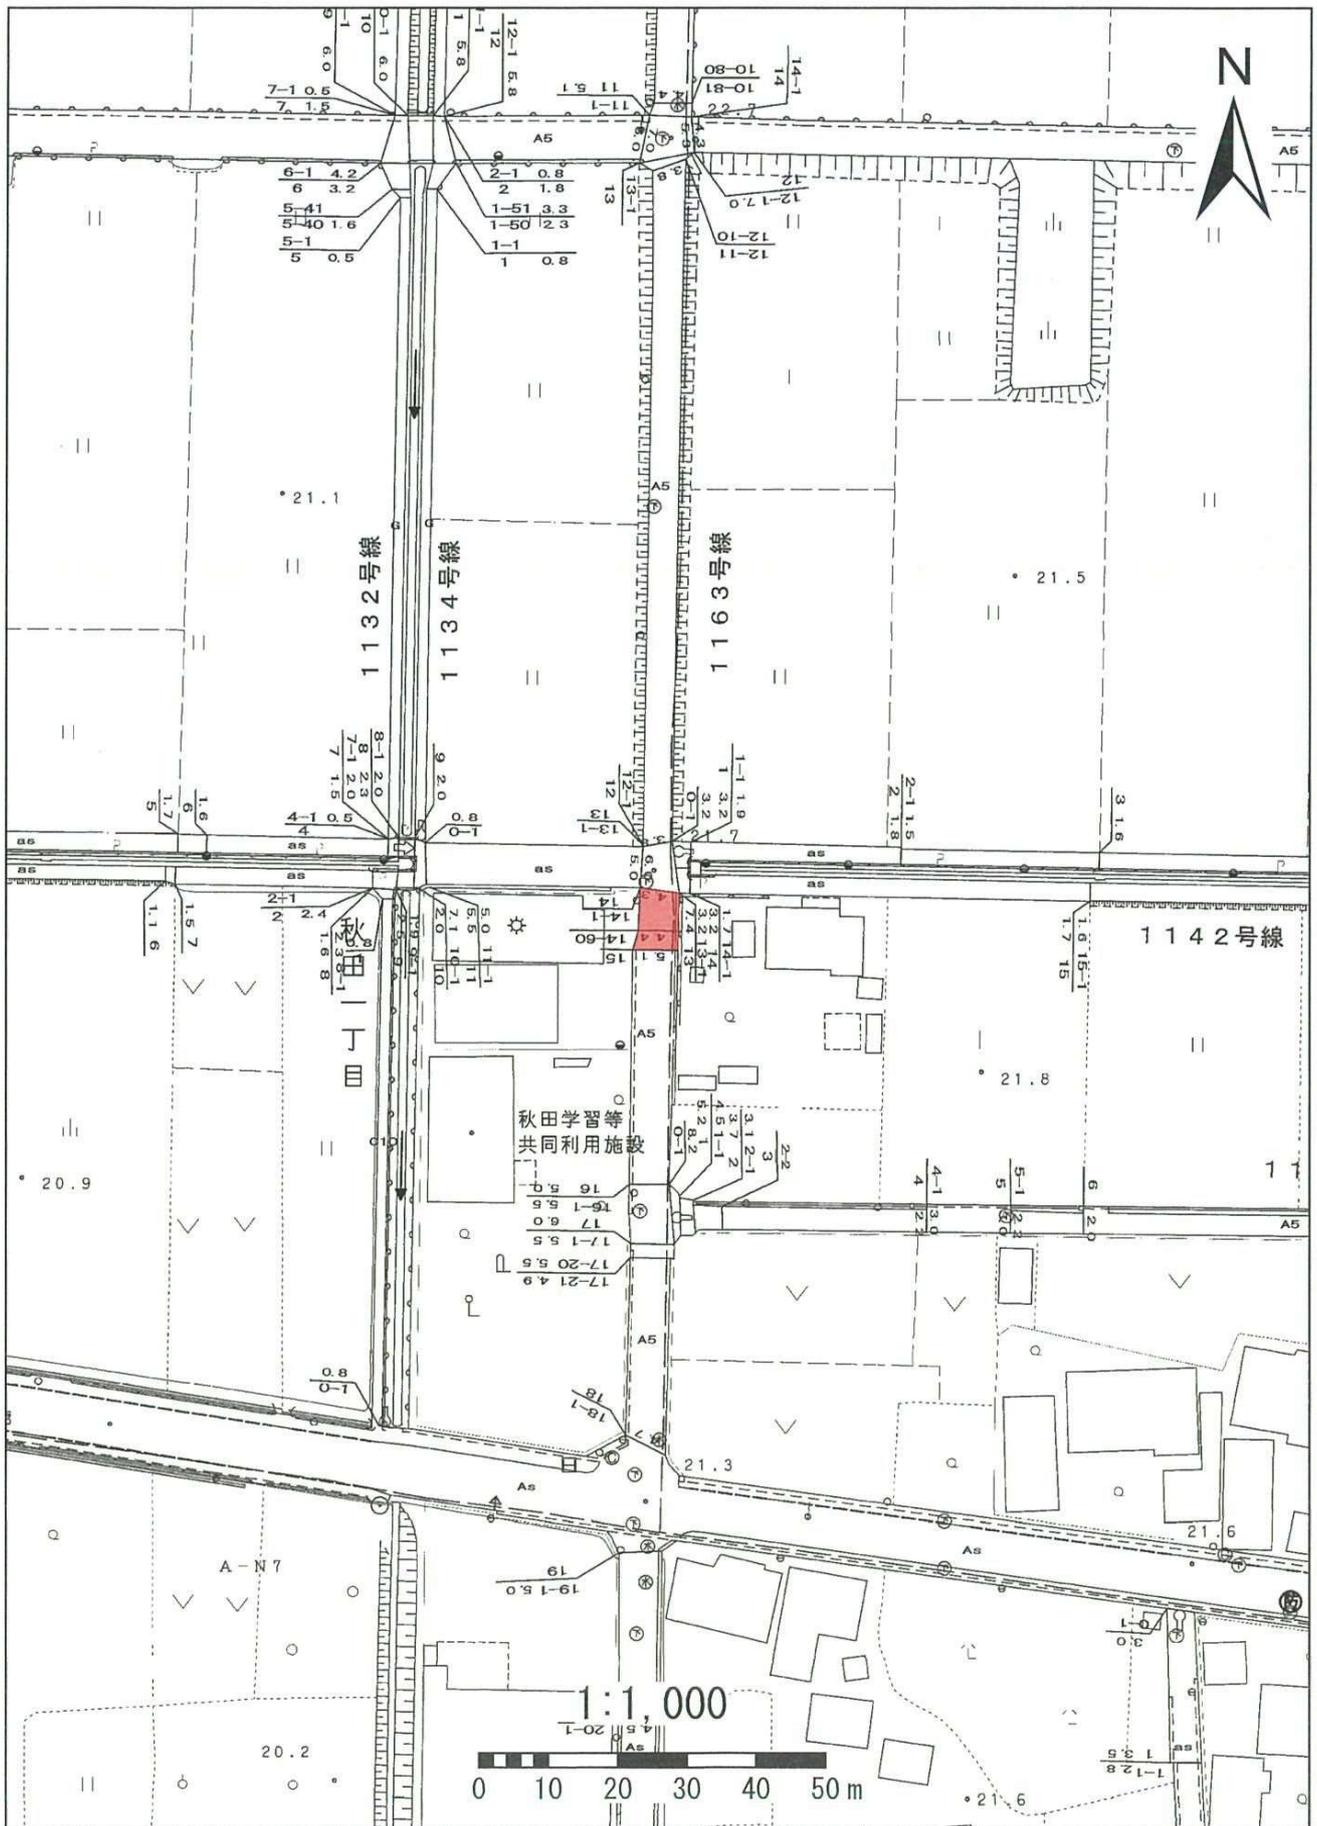

1170秋田70号線

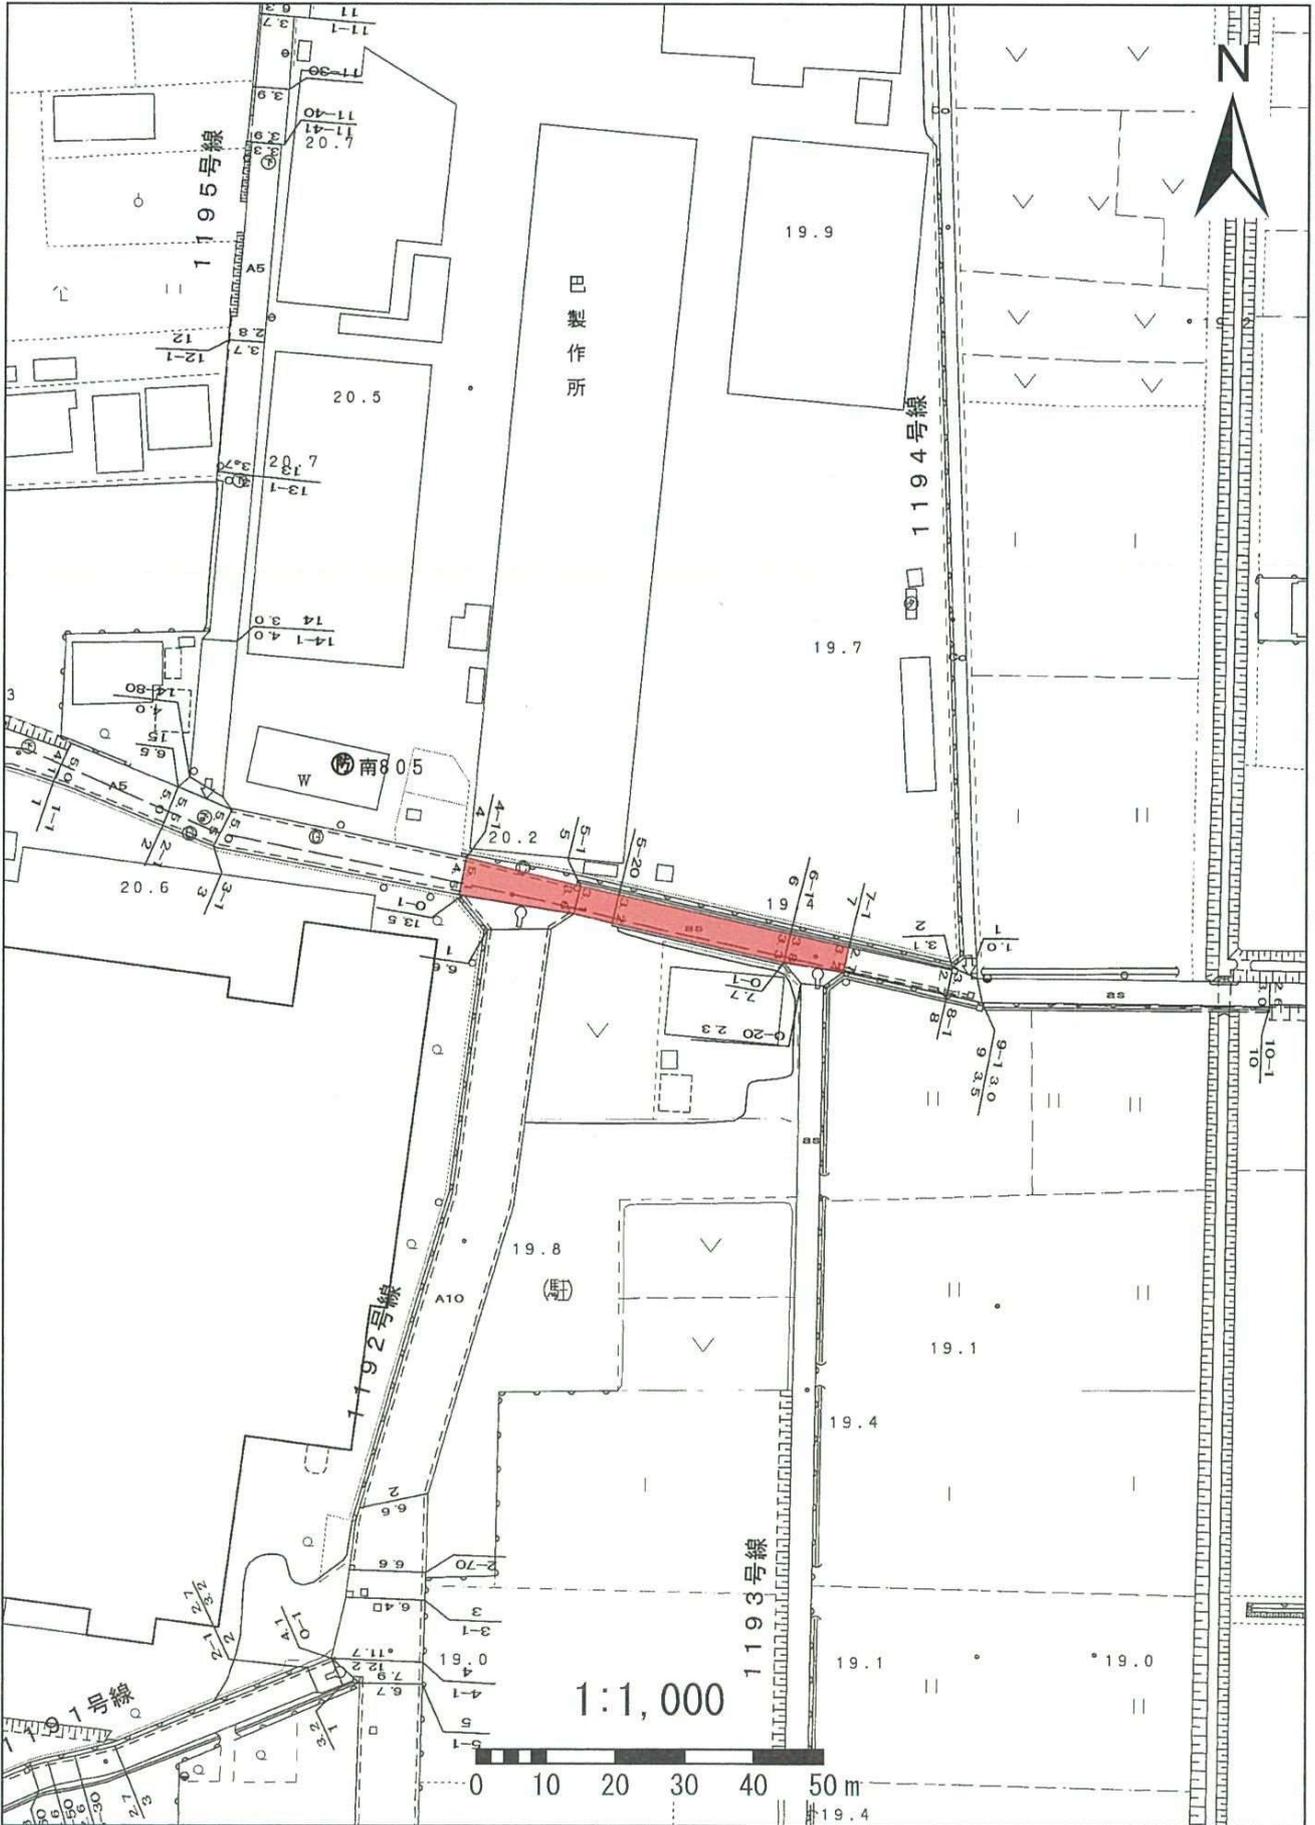









# 1304豊田4号線

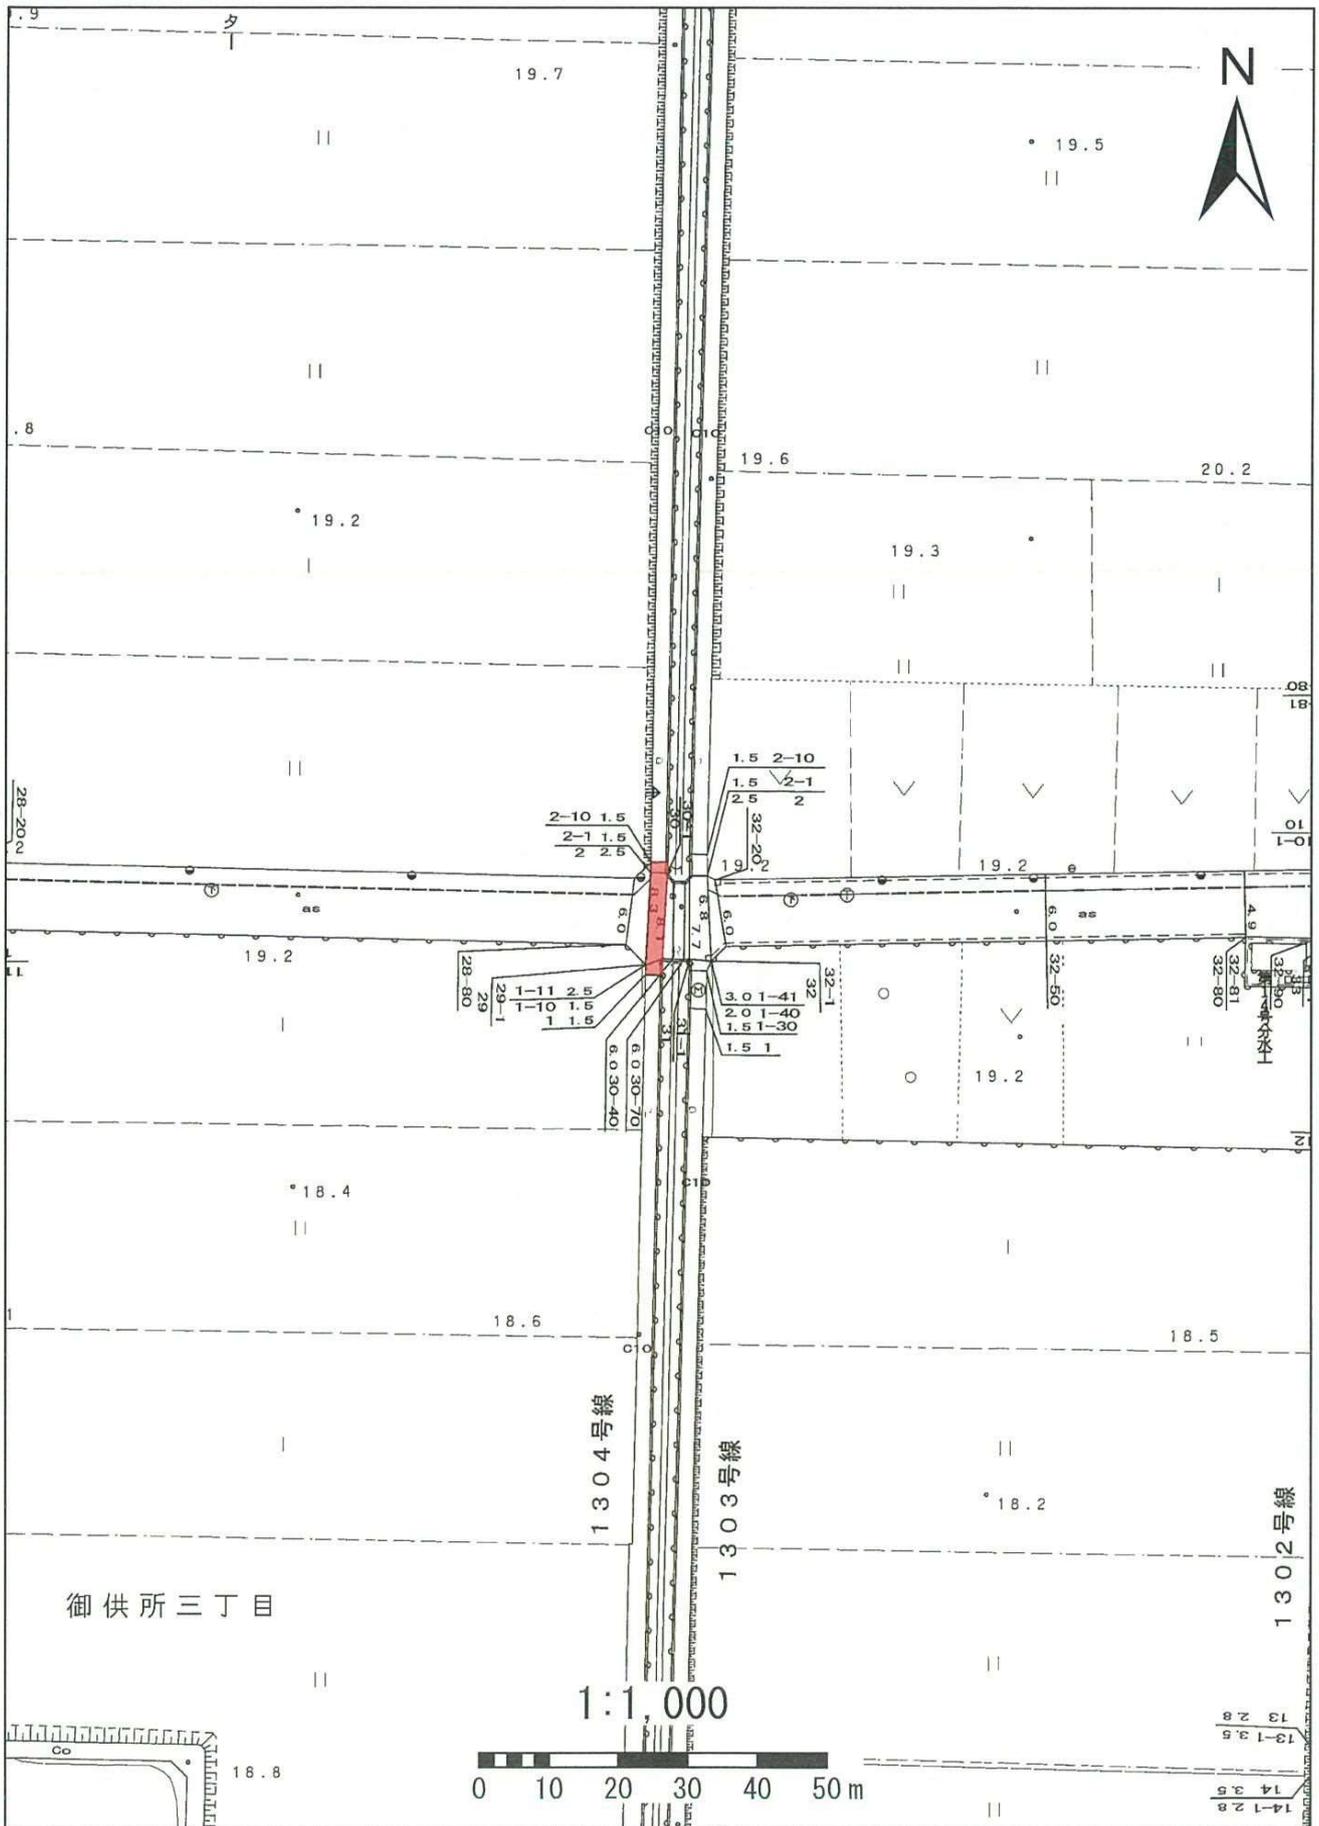


# 1305豊田5号線

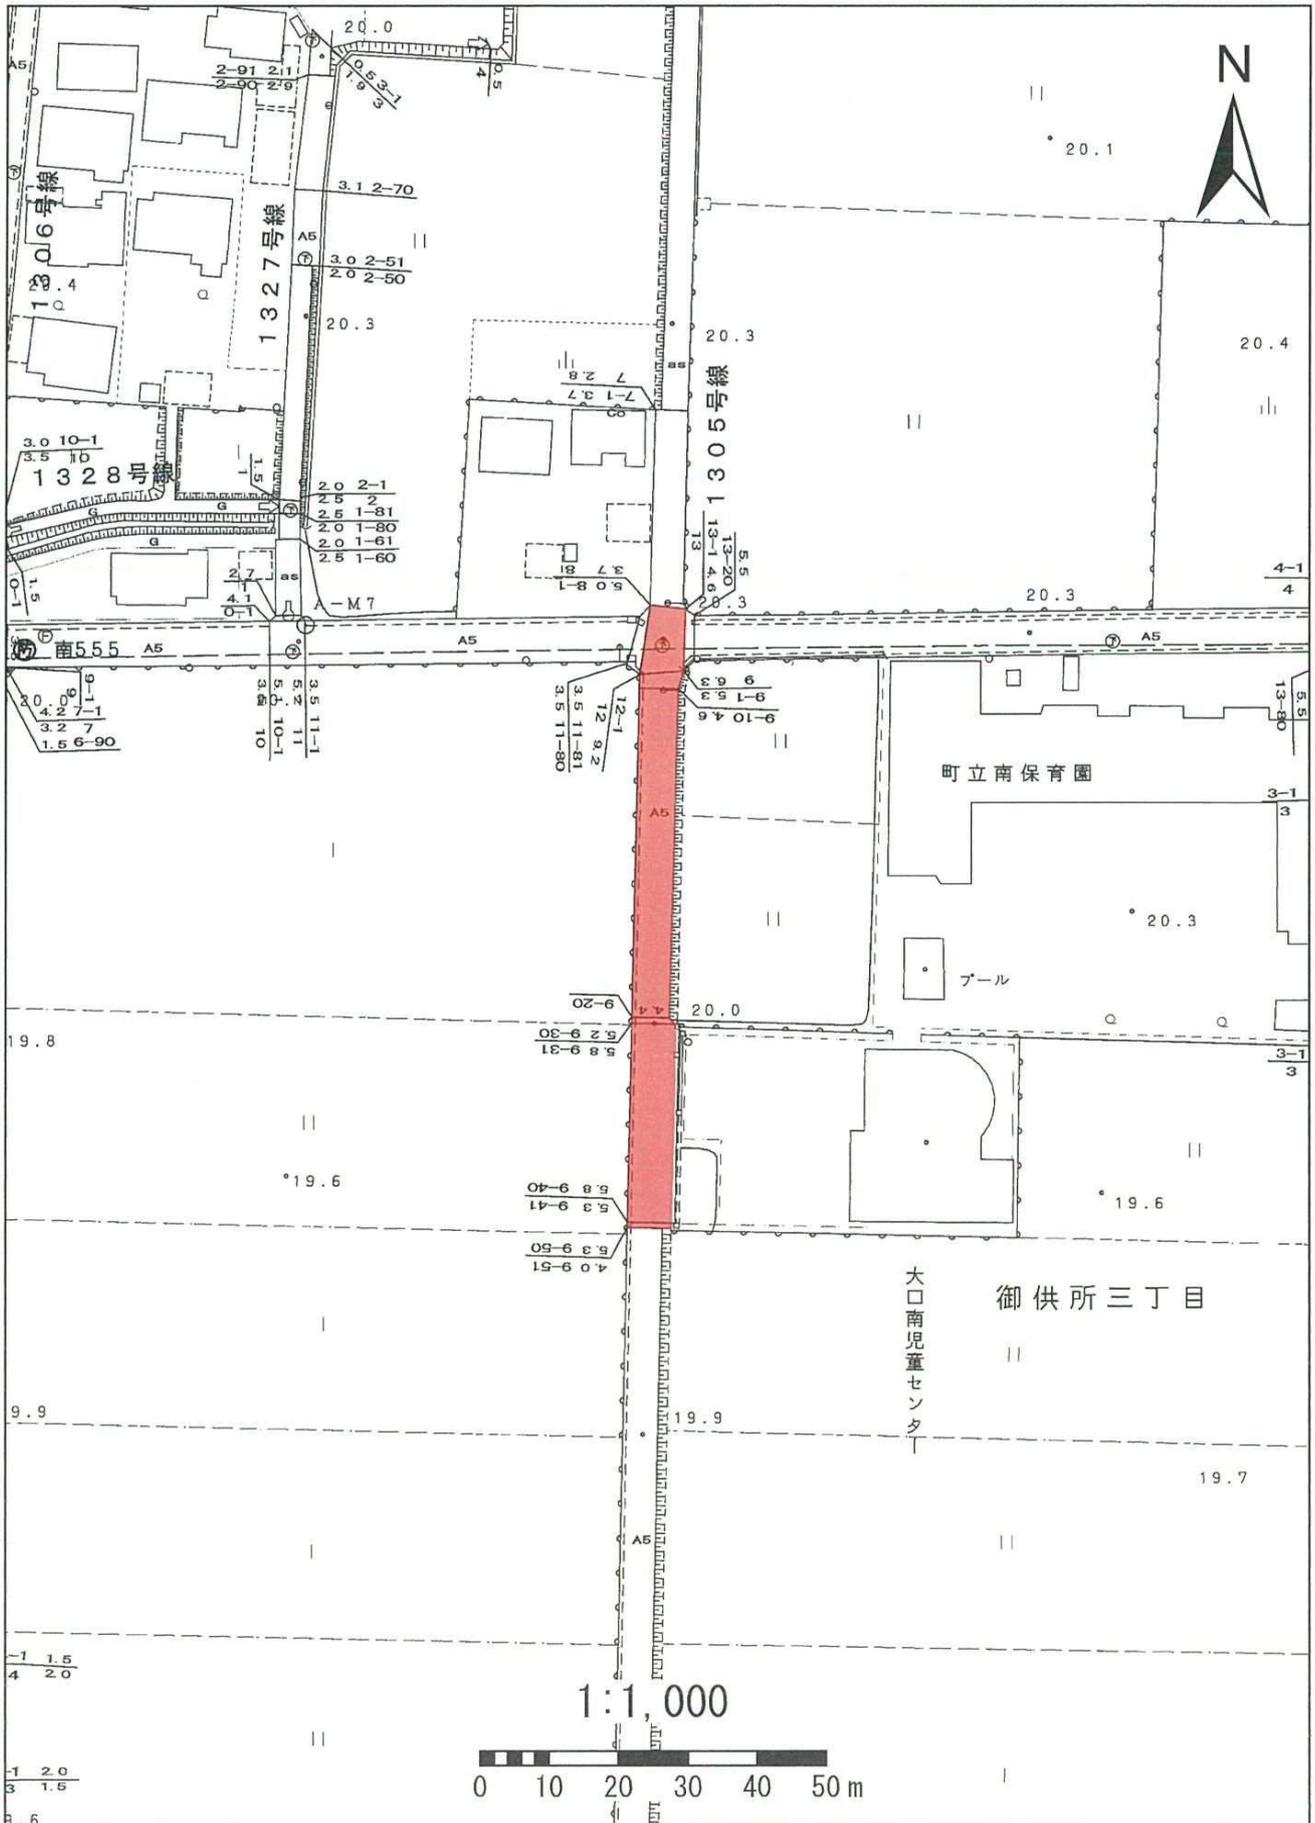




# 1306豊田6号線

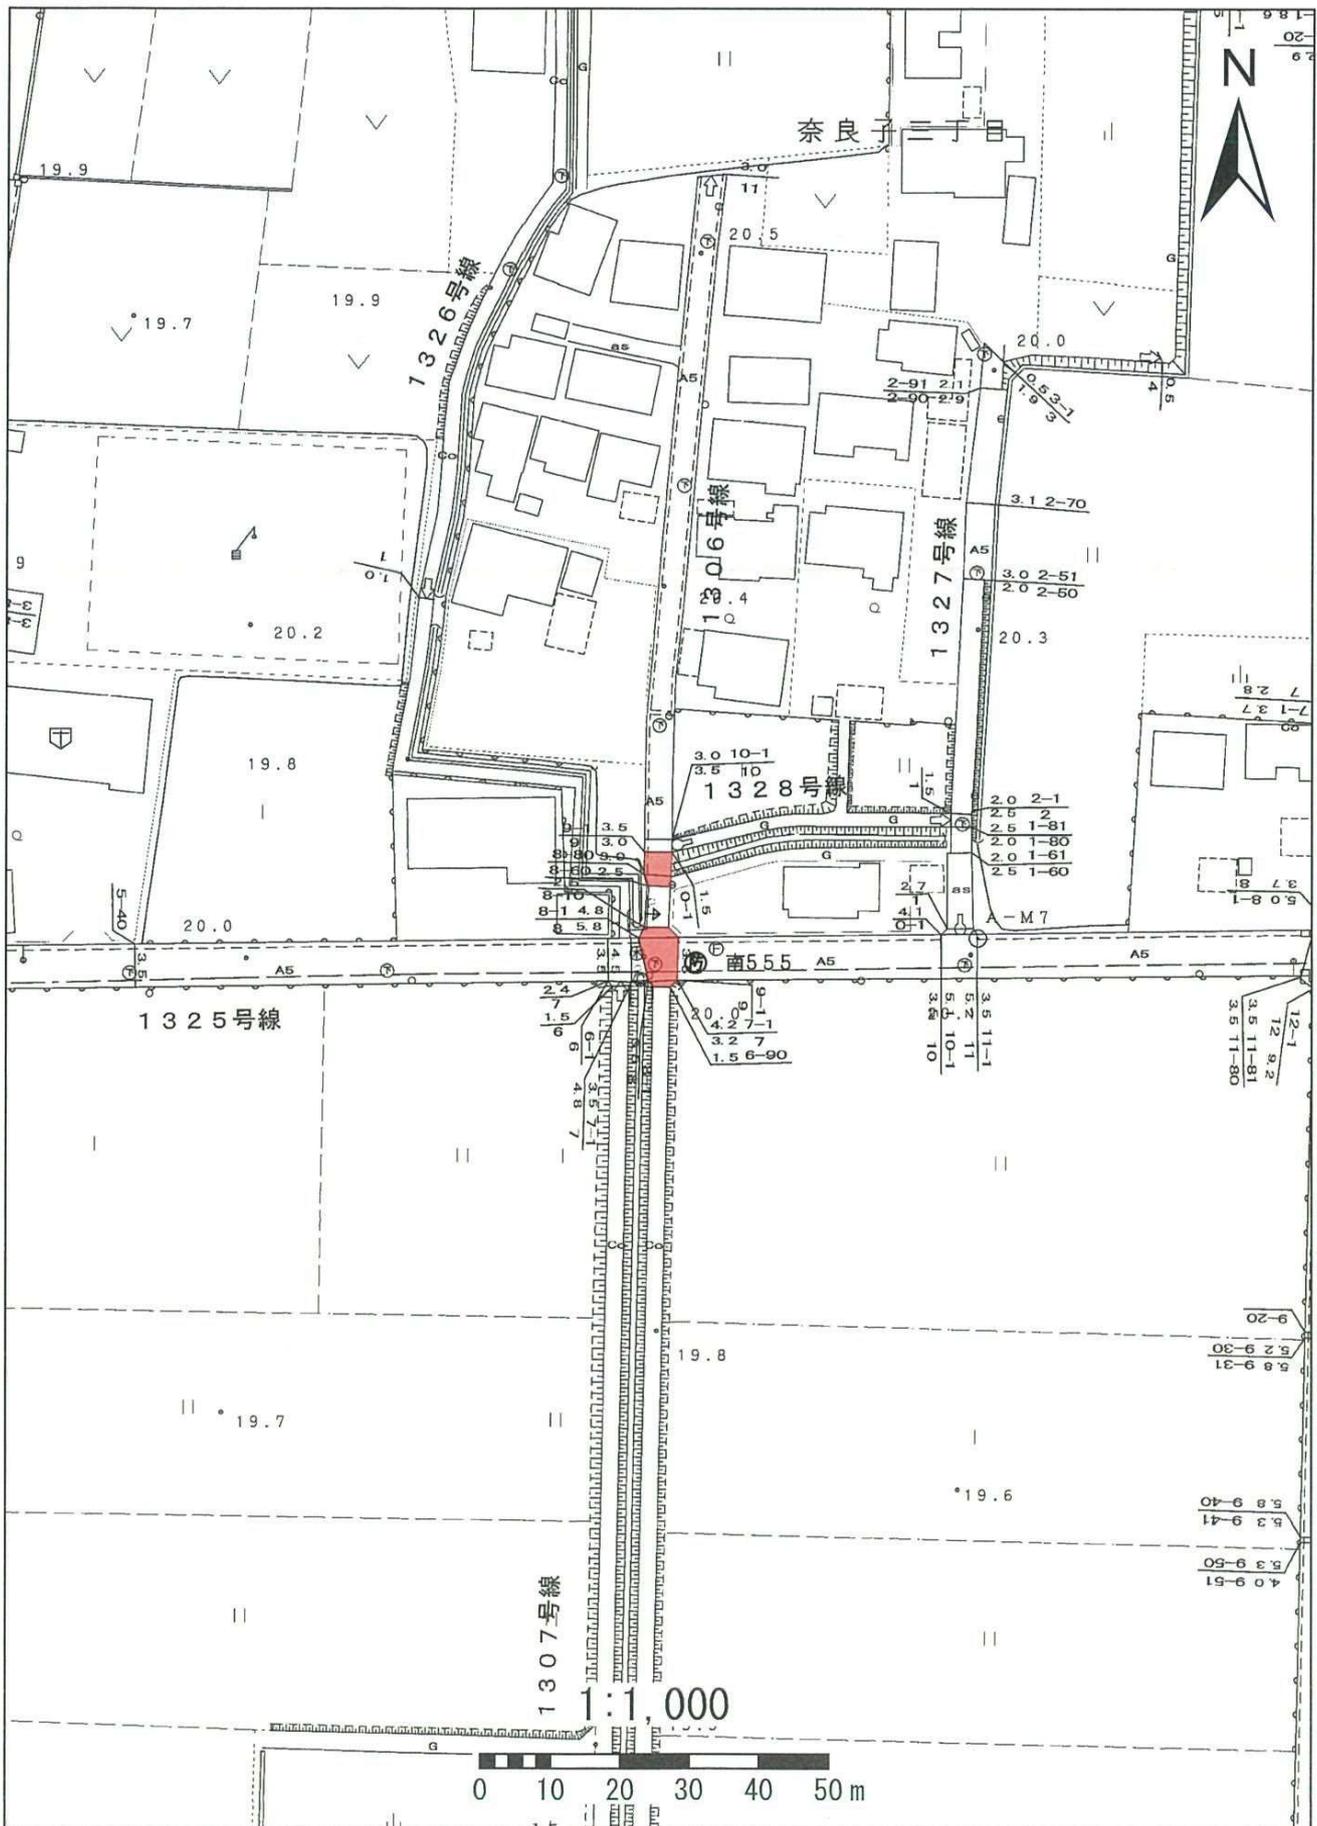






# 1307豊田7号線

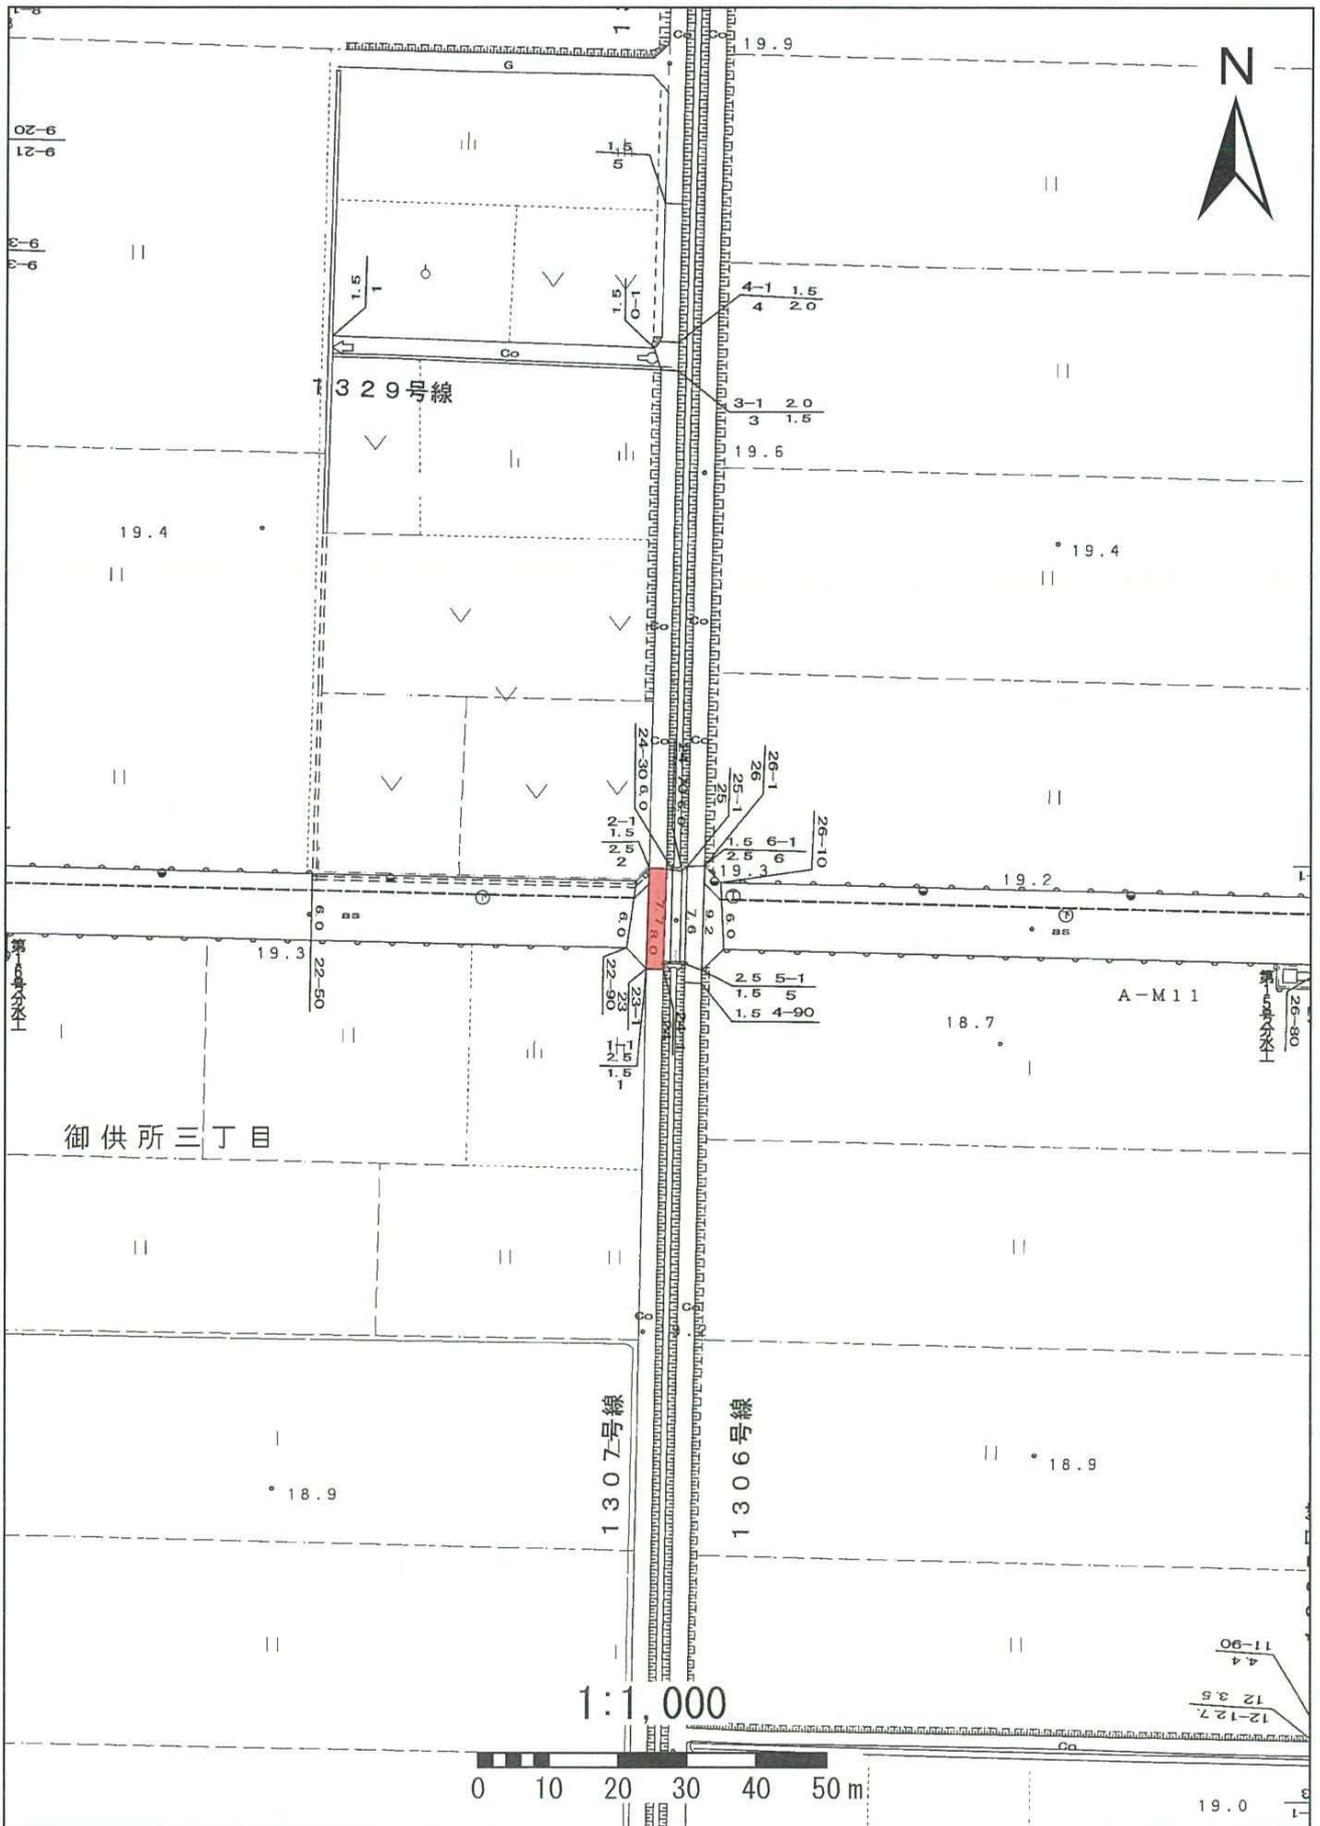


# 1308豊田 8号線

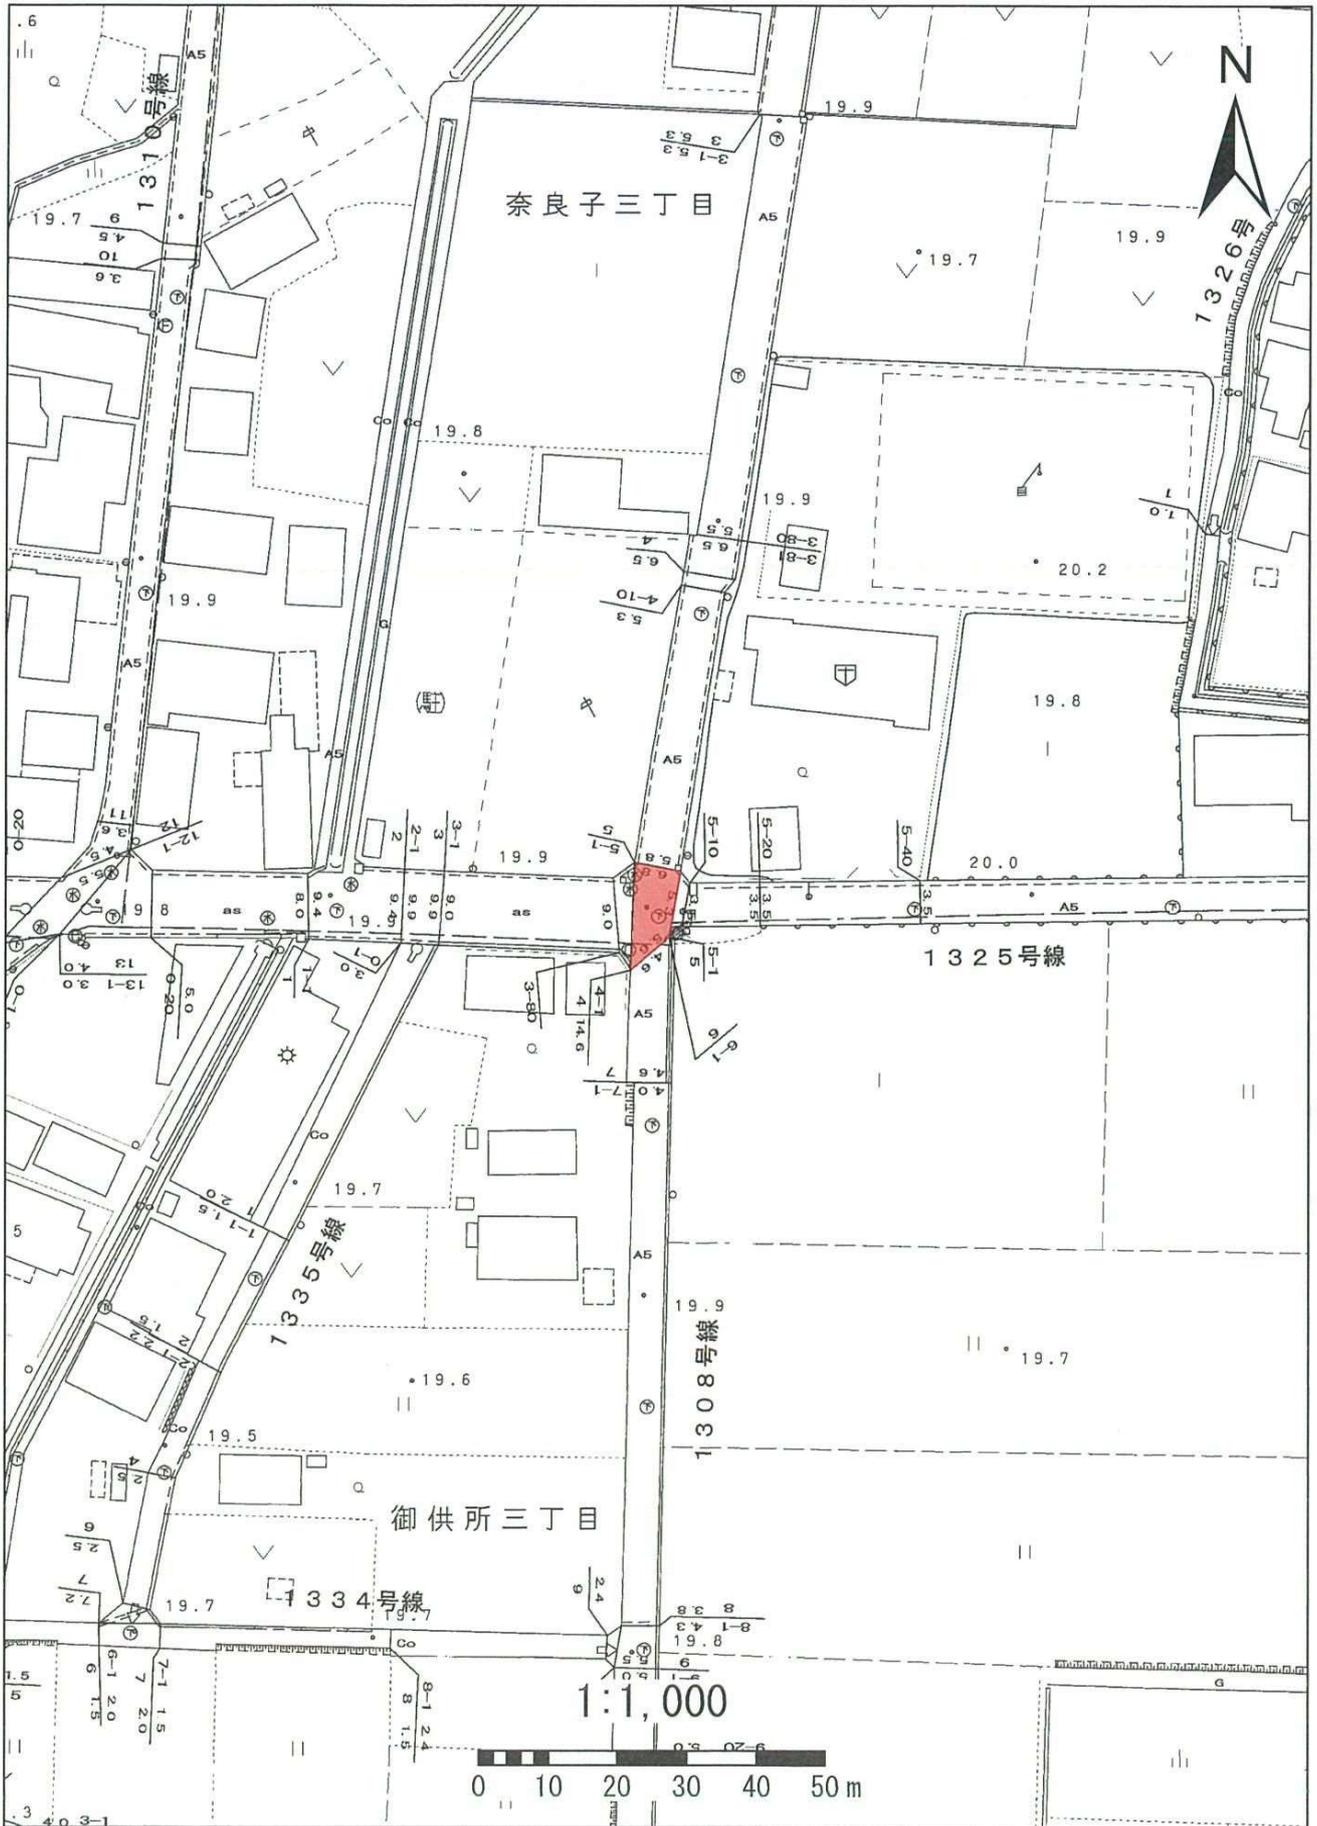





1309豊田9号線

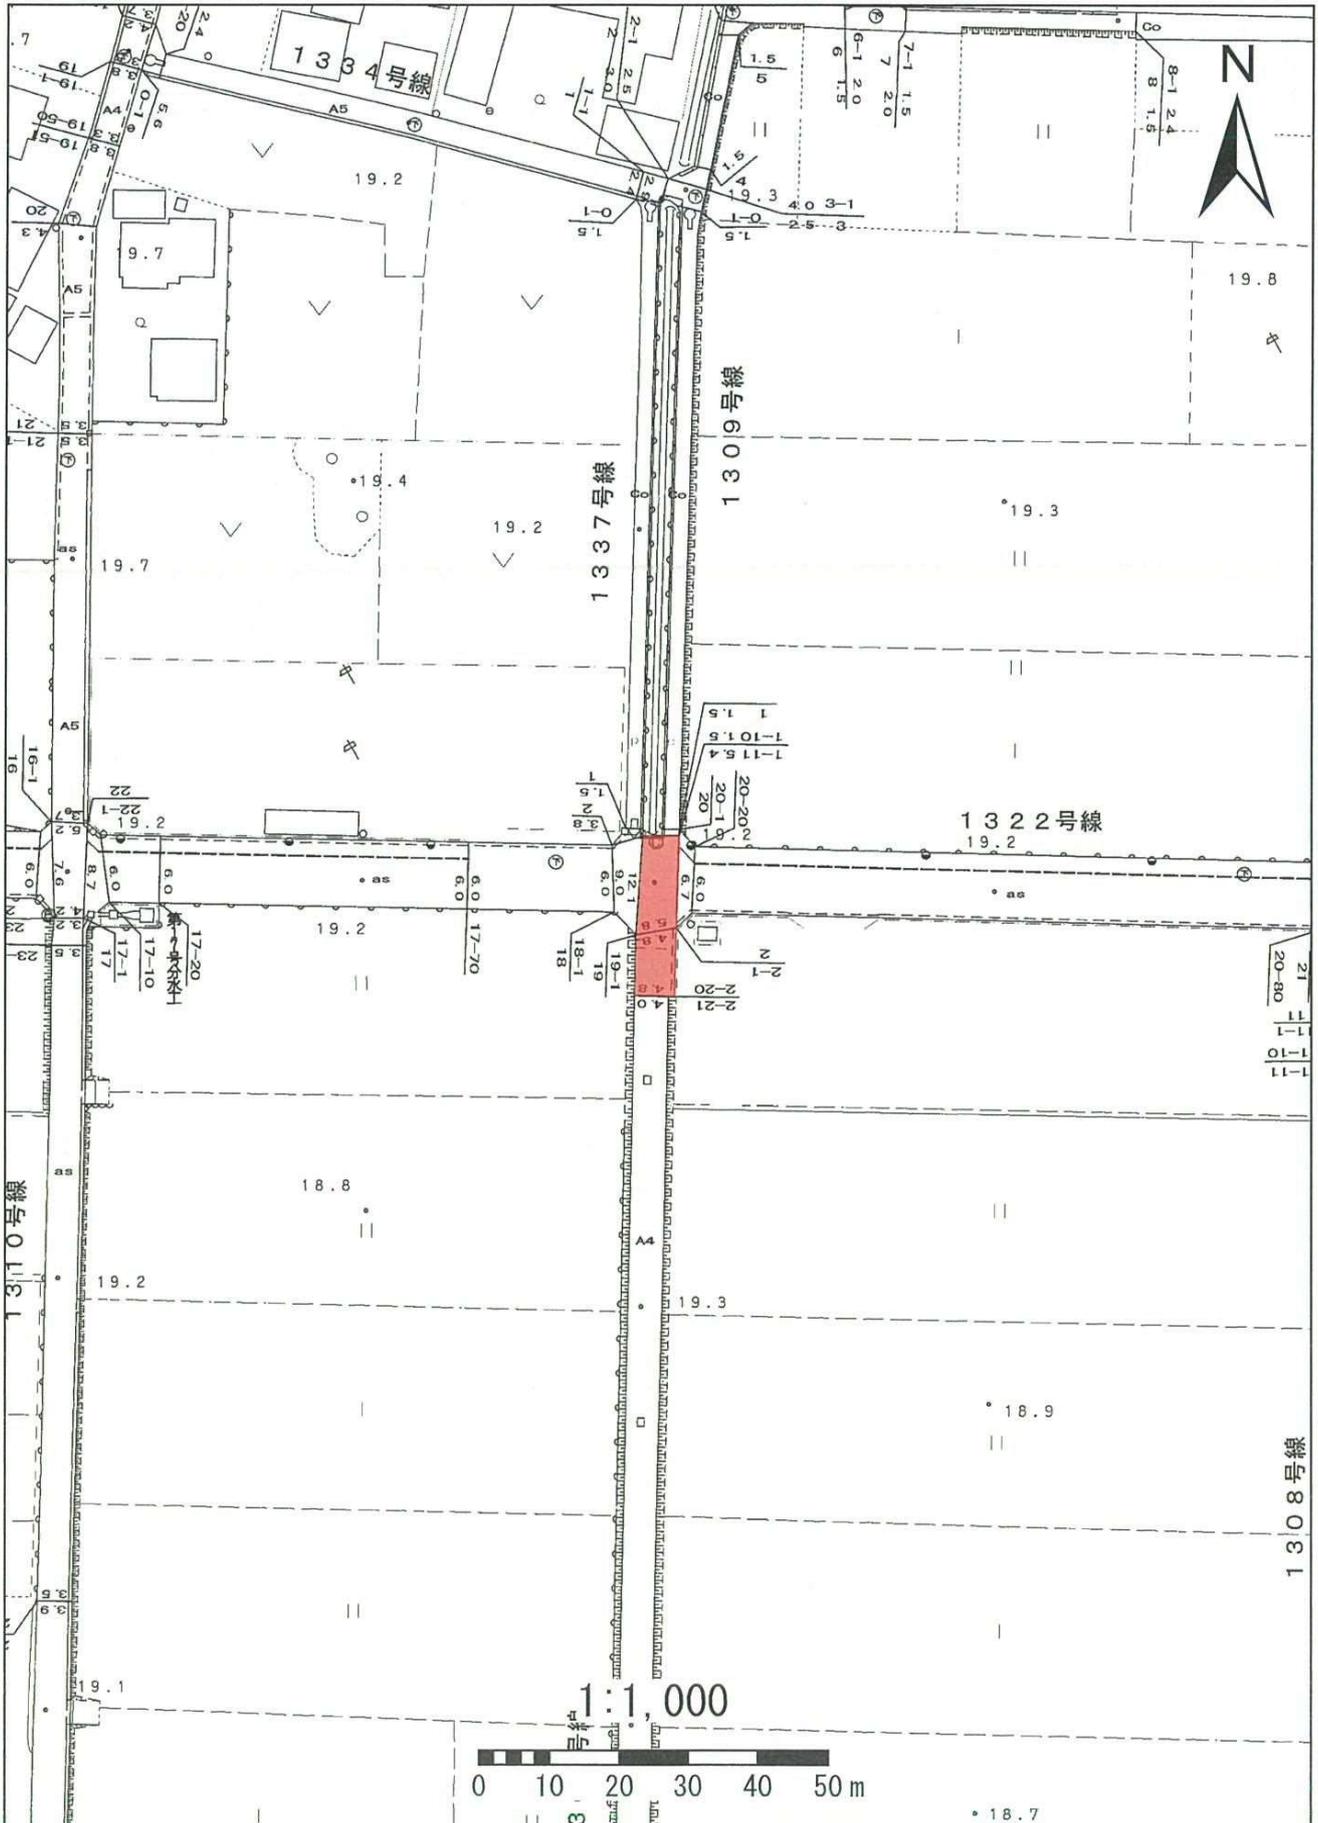


# 1310豊田10号線

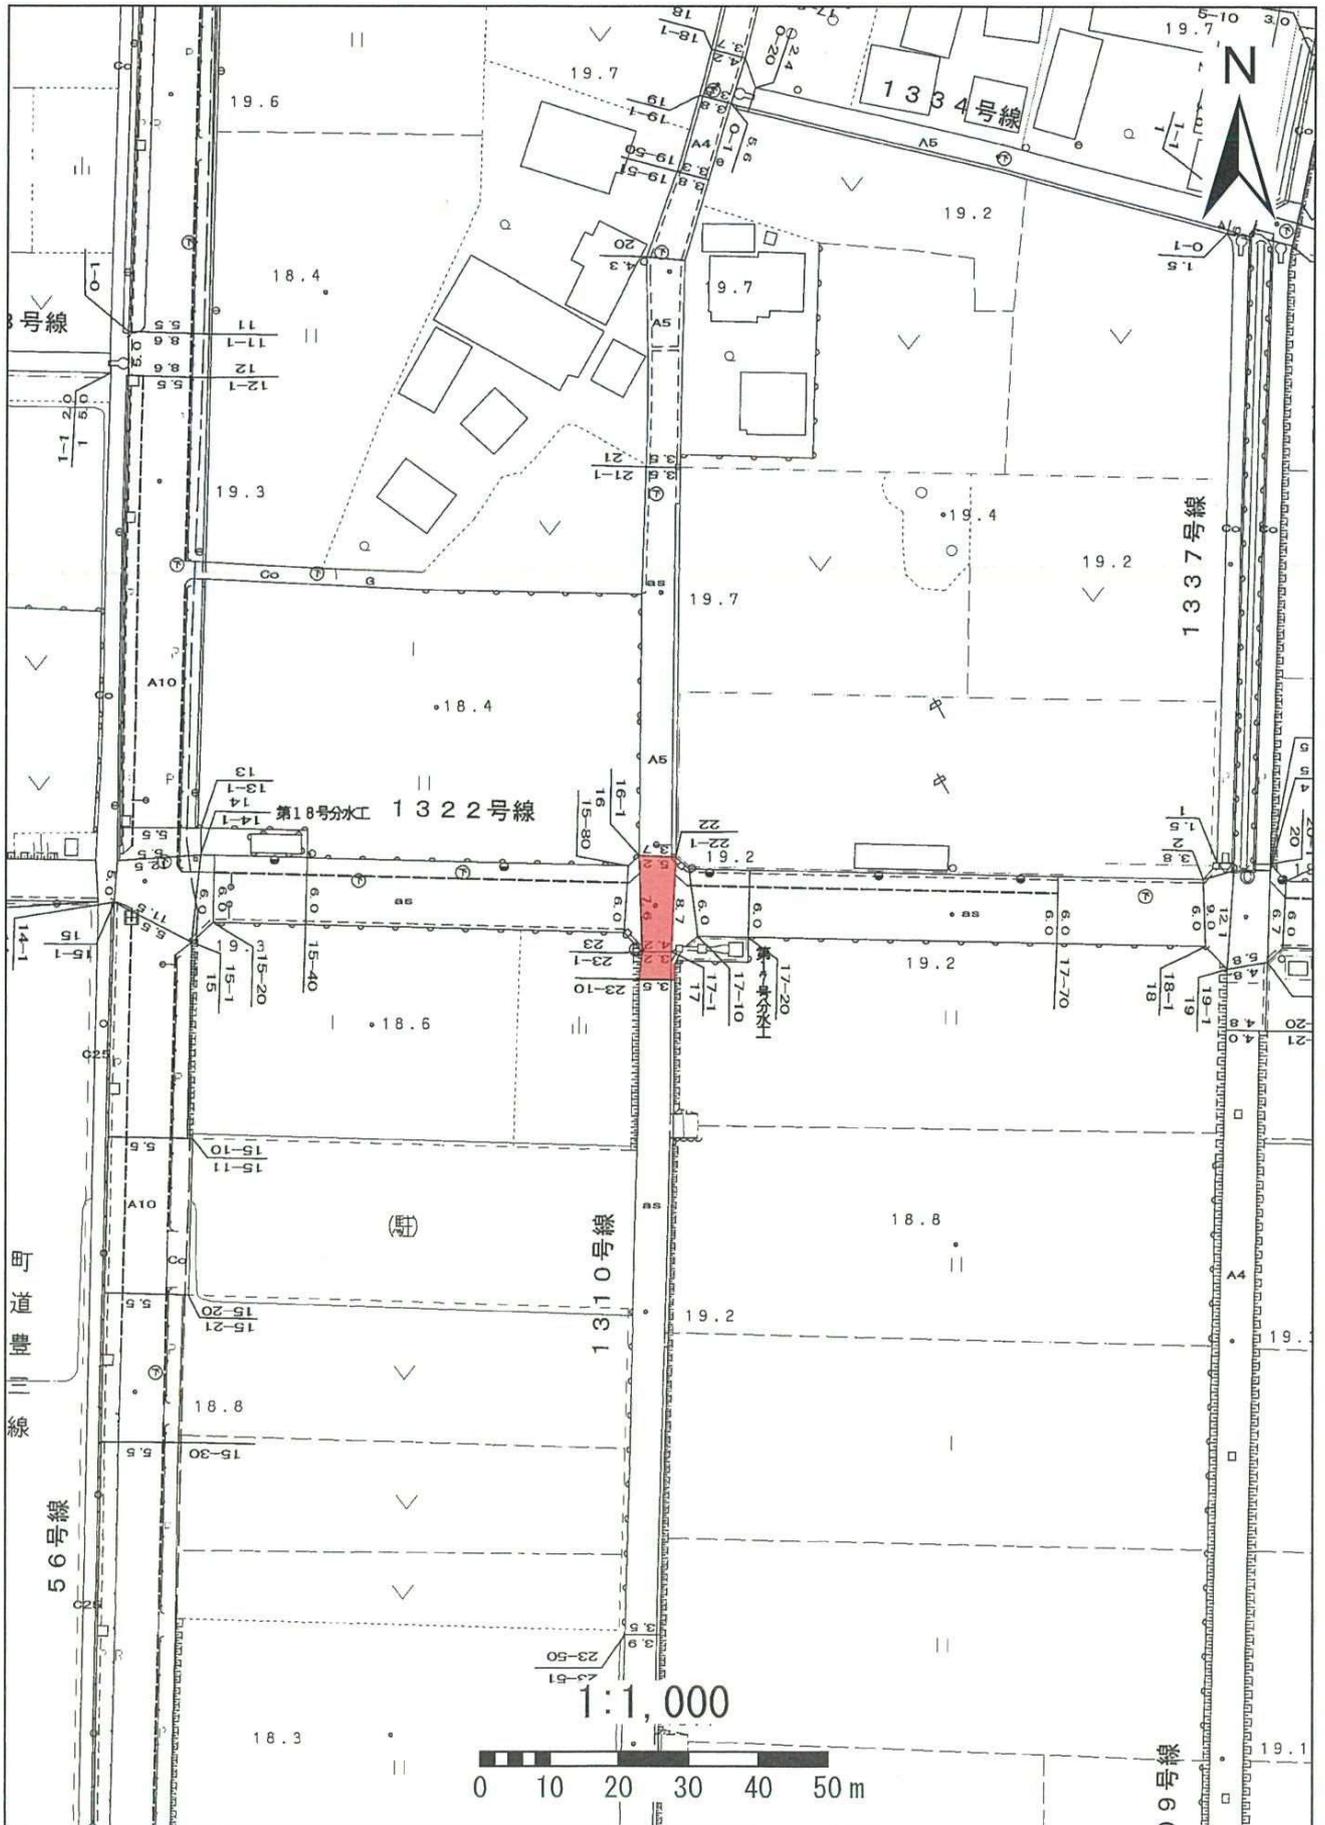


# 1315豊田15号線

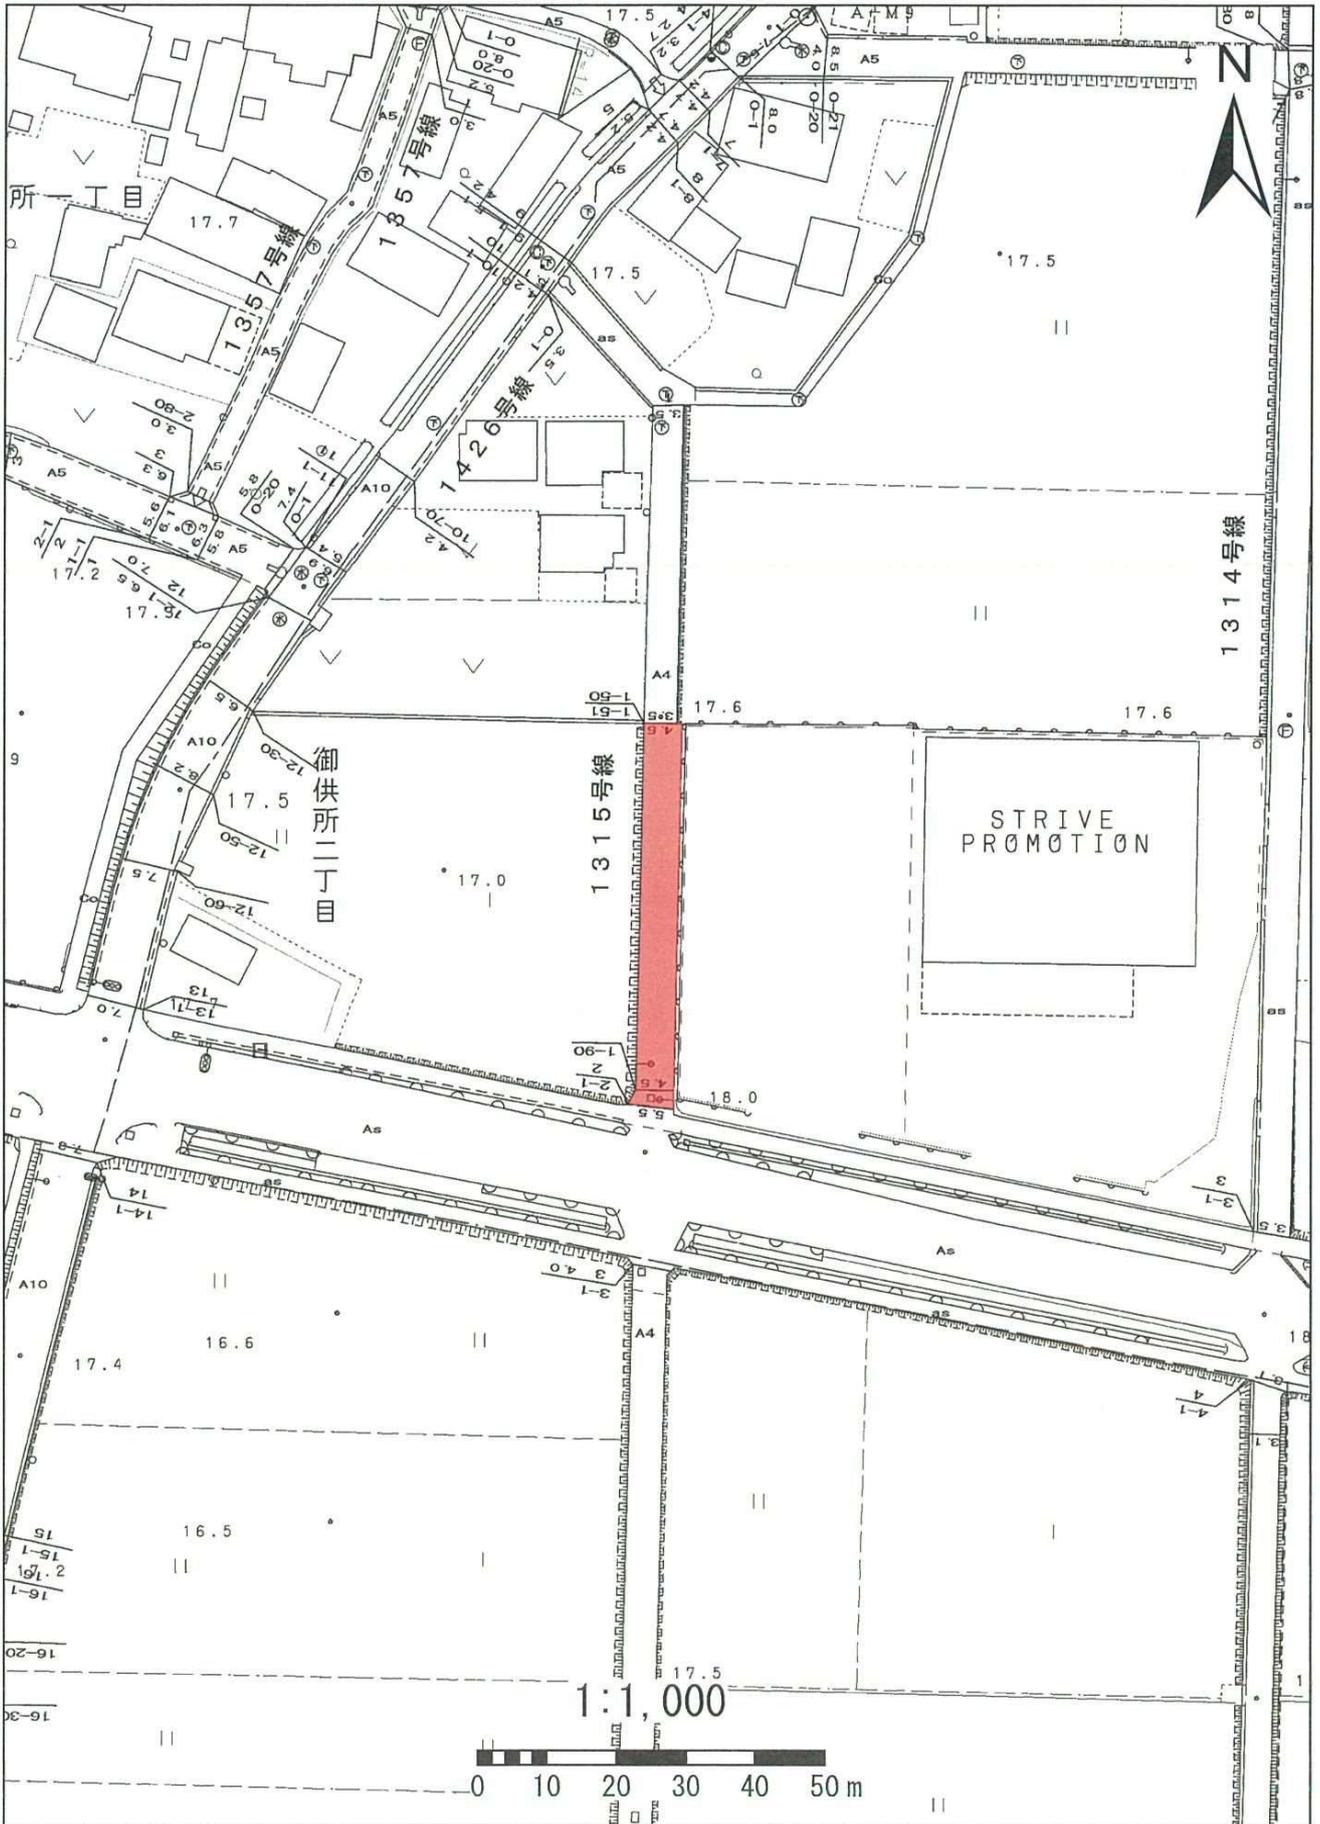

1322豊田22号線

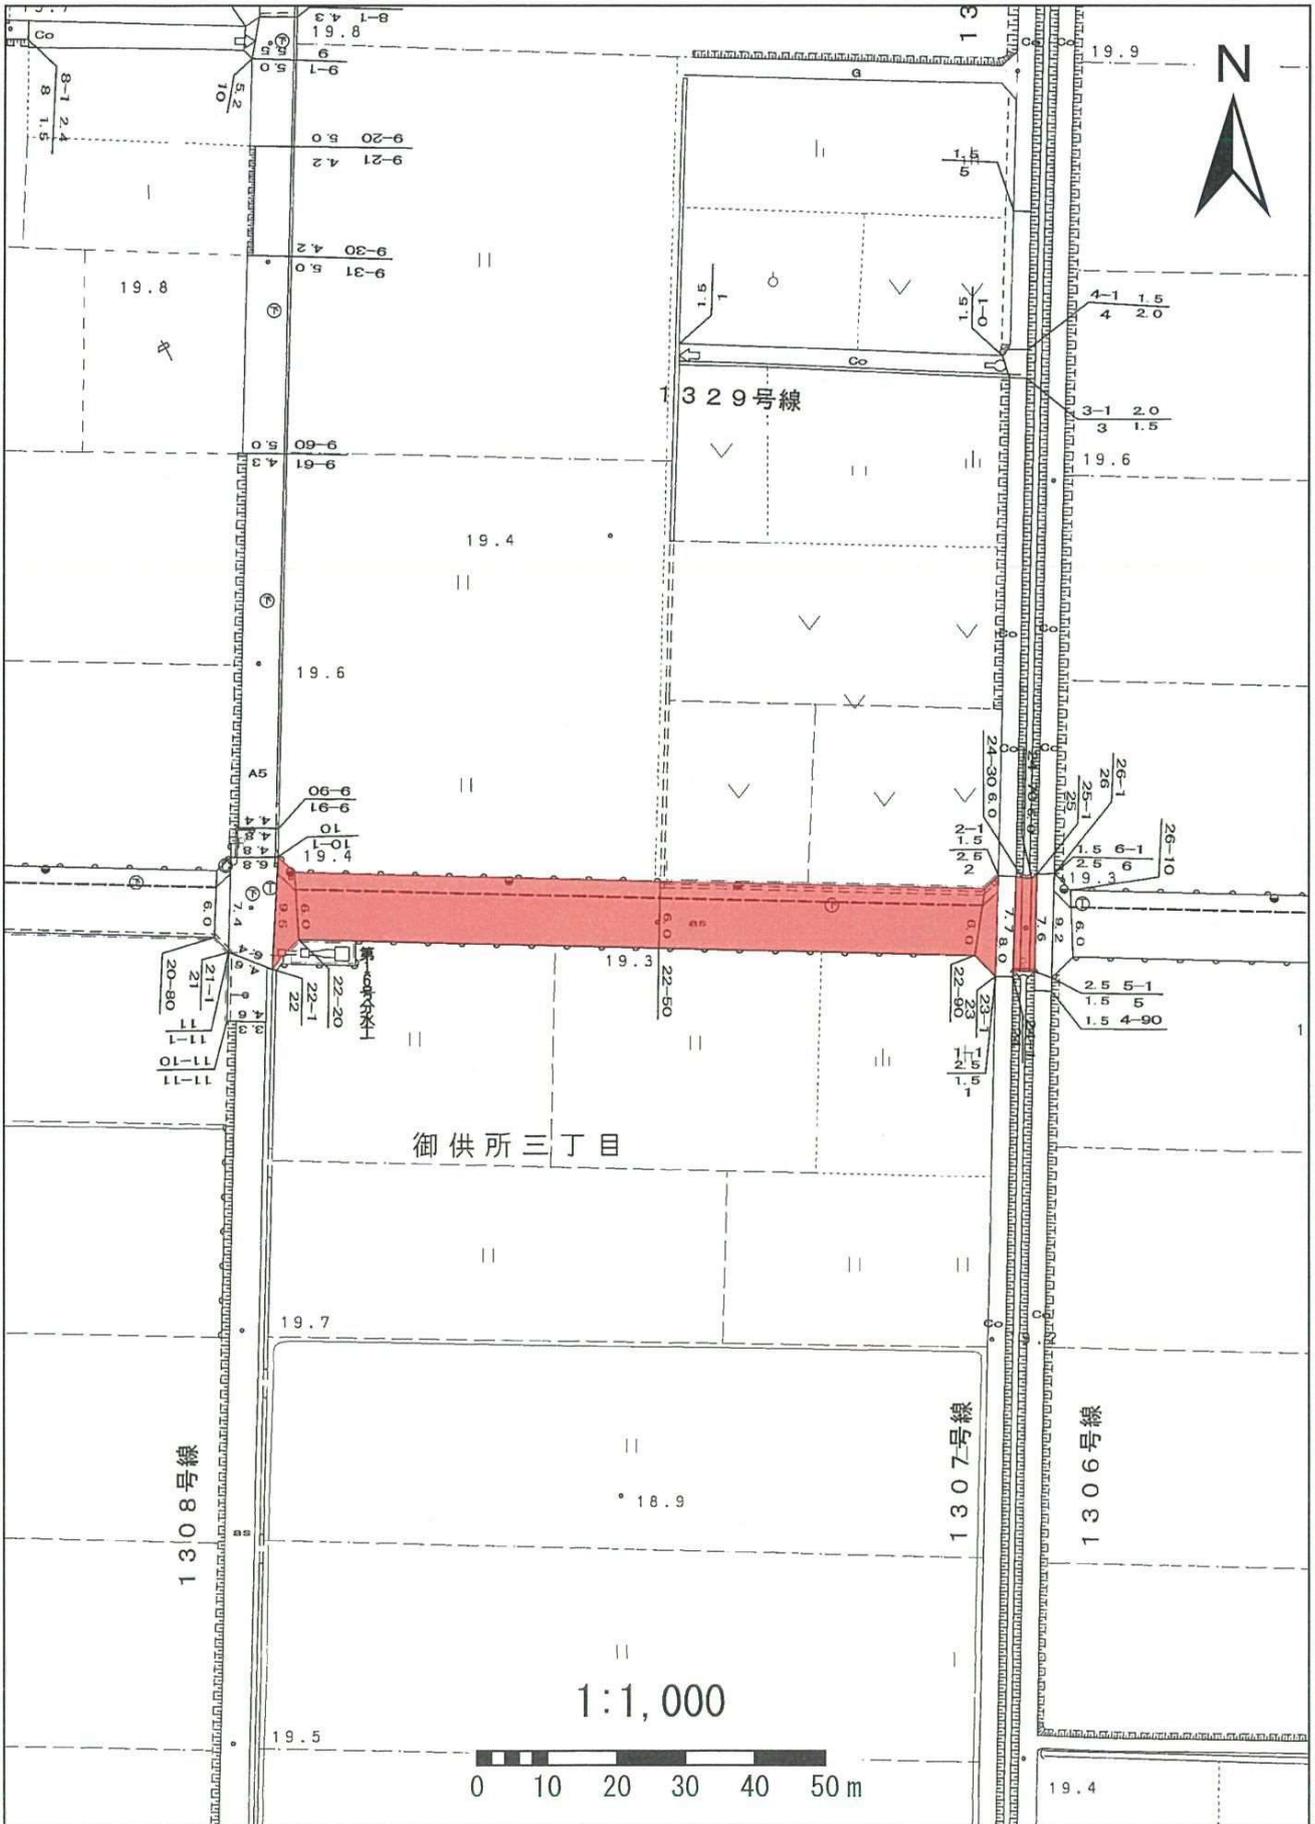

# 1322豊田22号線

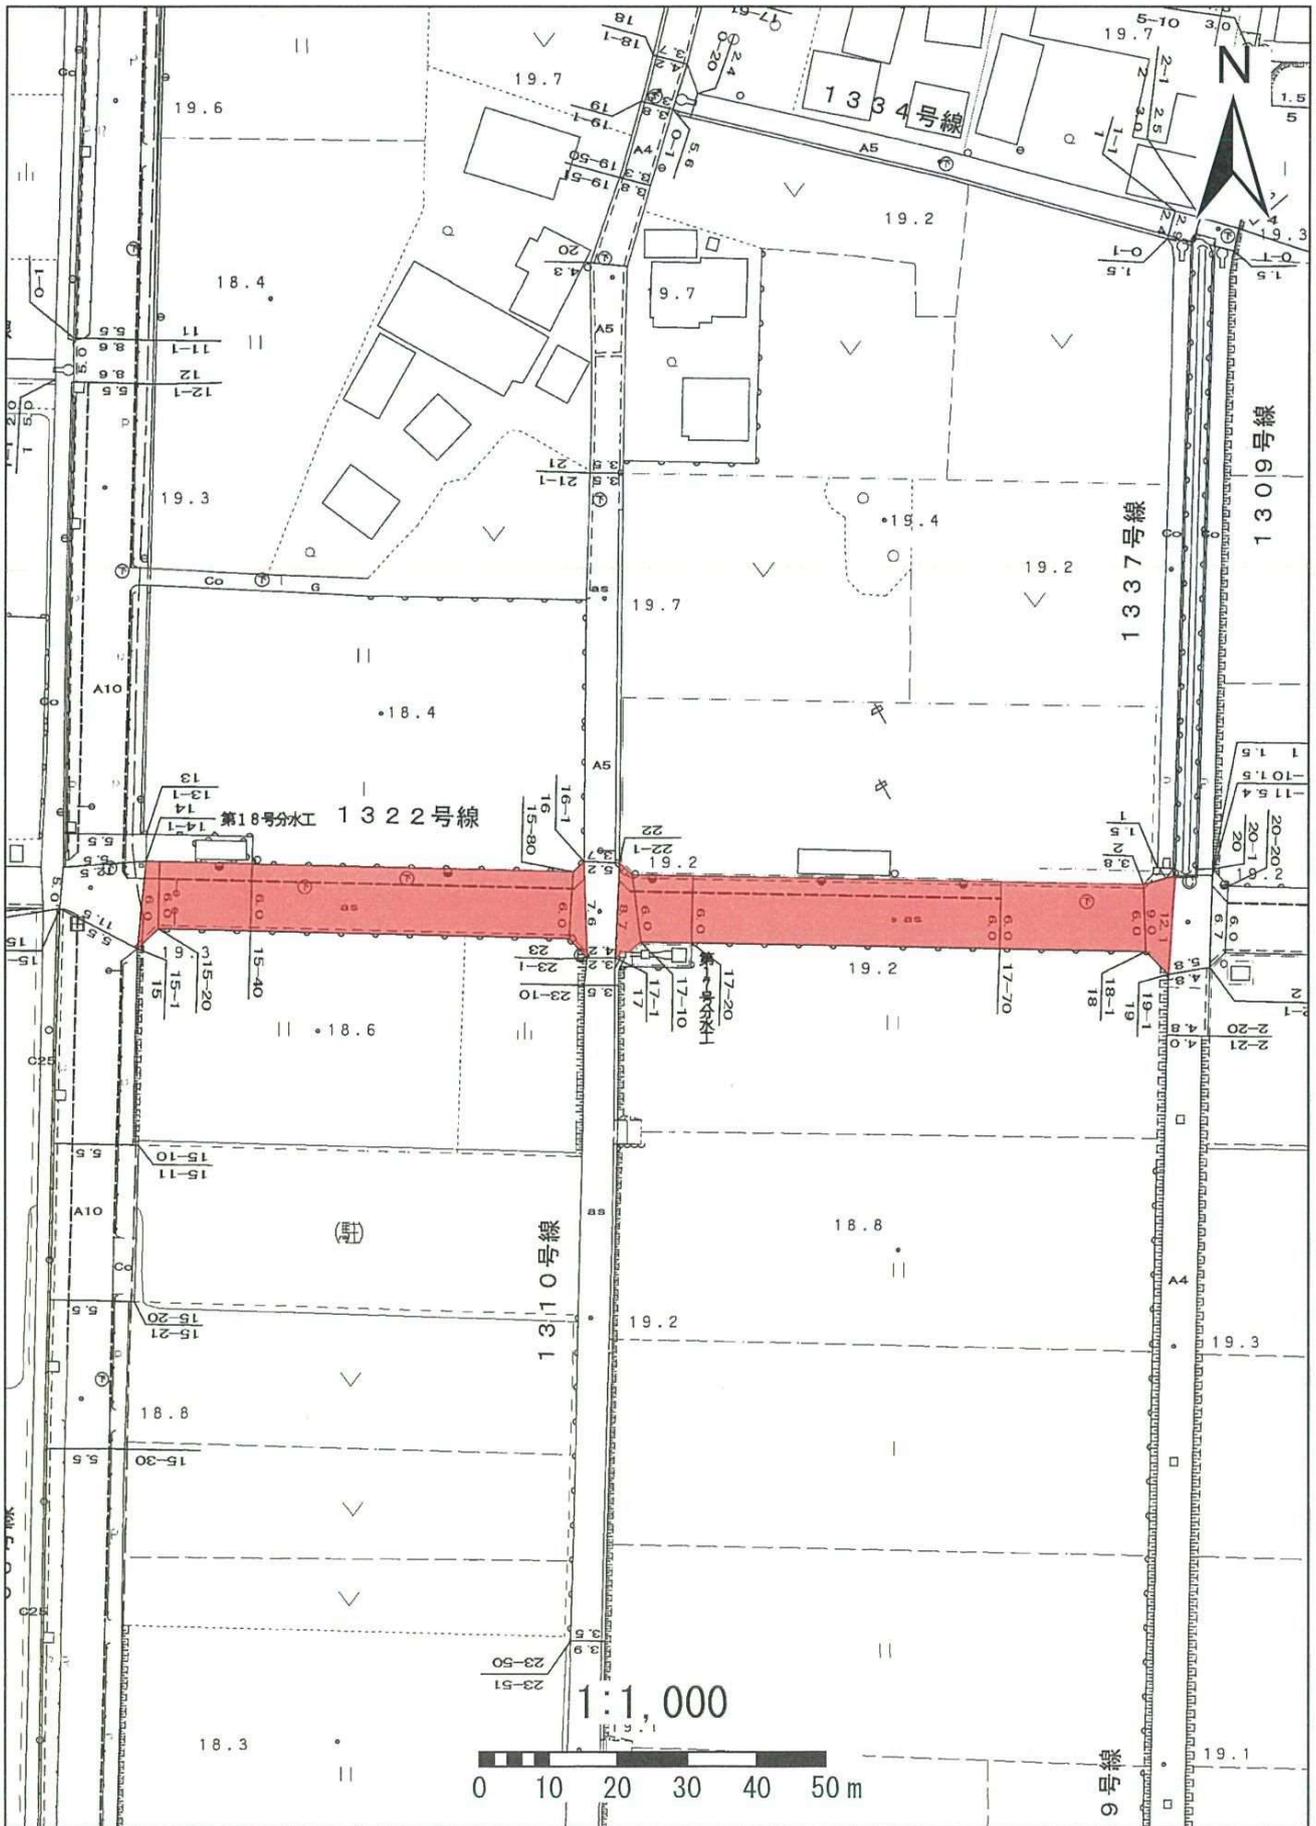















1325豊田25号線

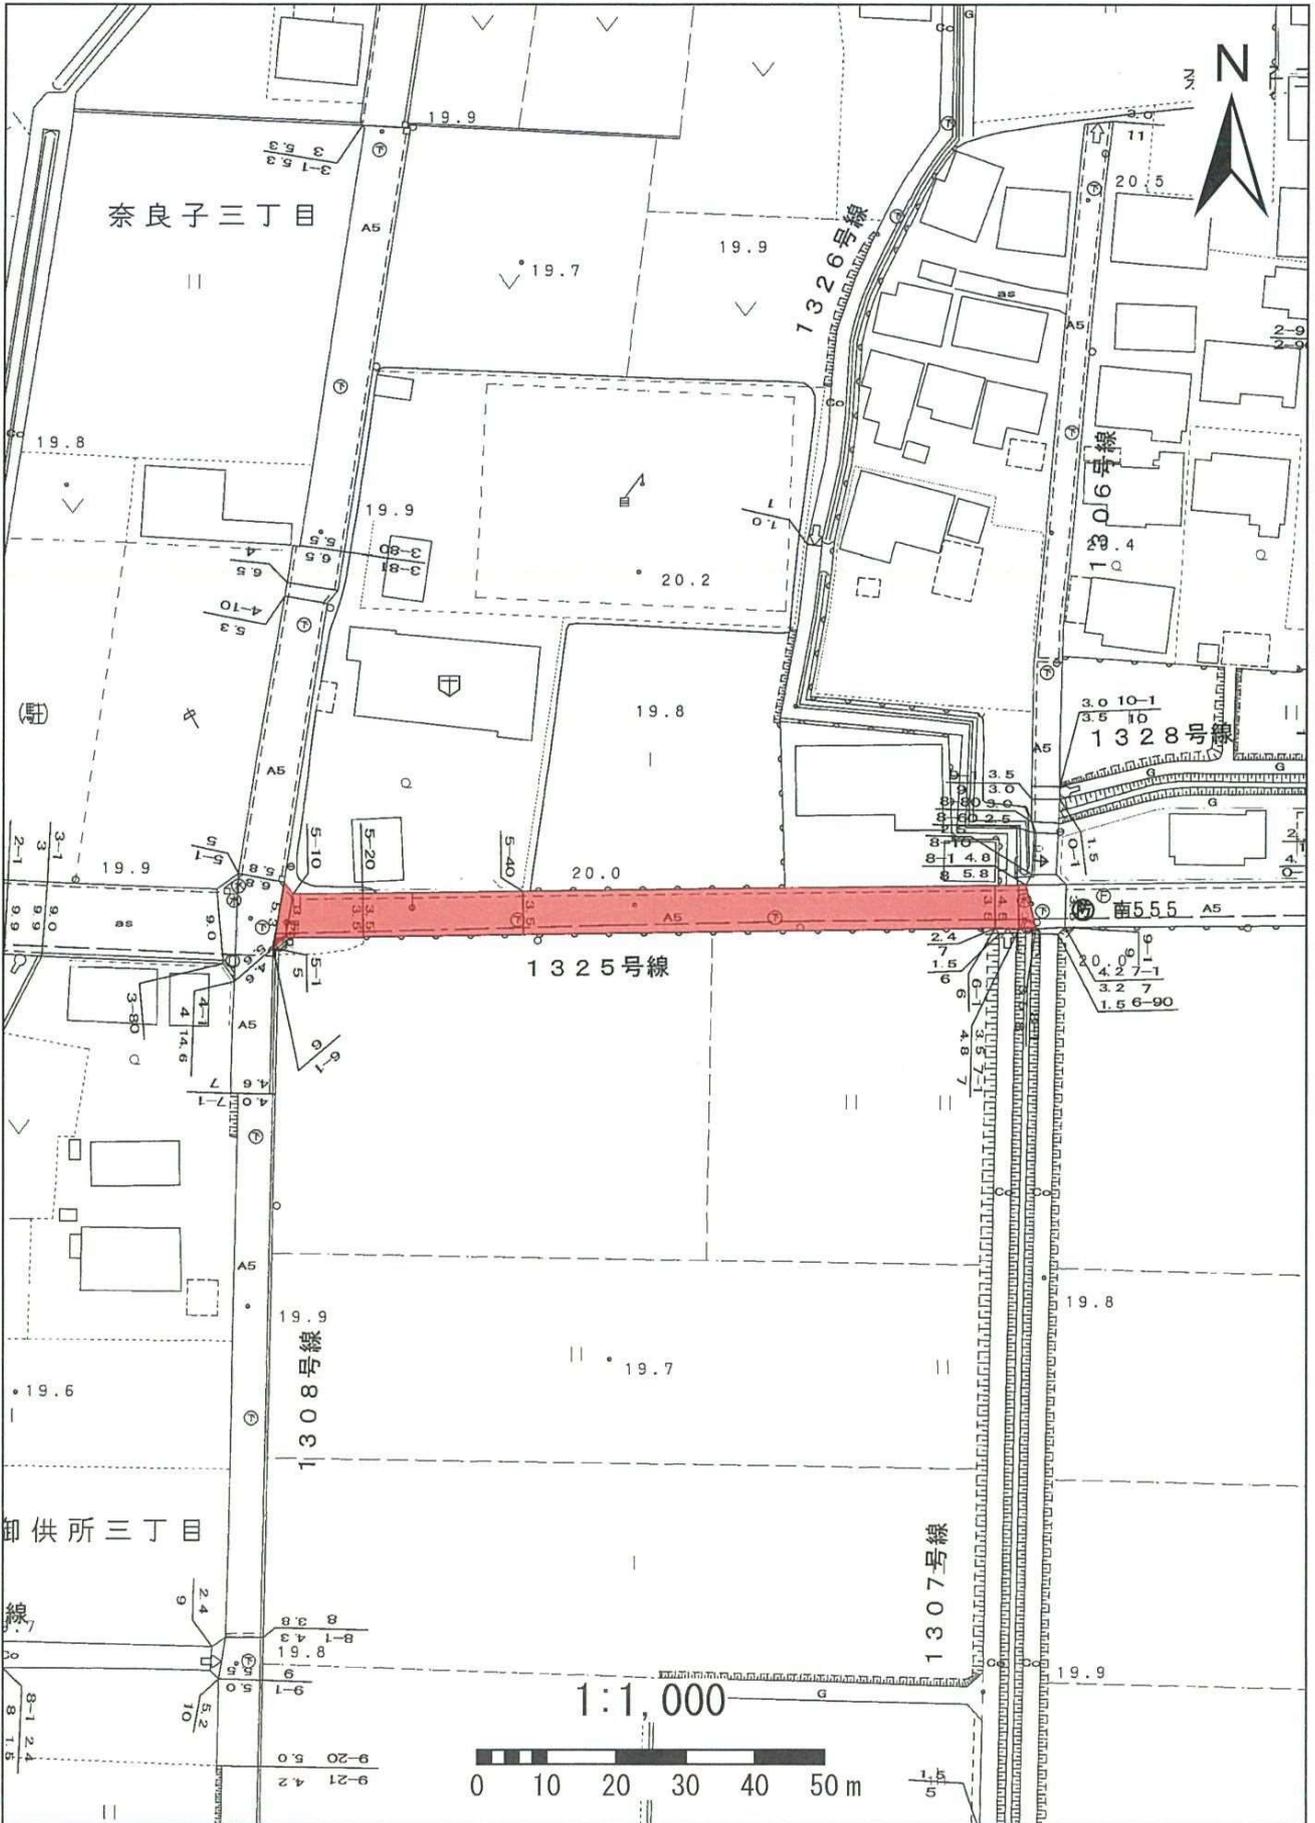


# 1327豊田27号線

大口南小学

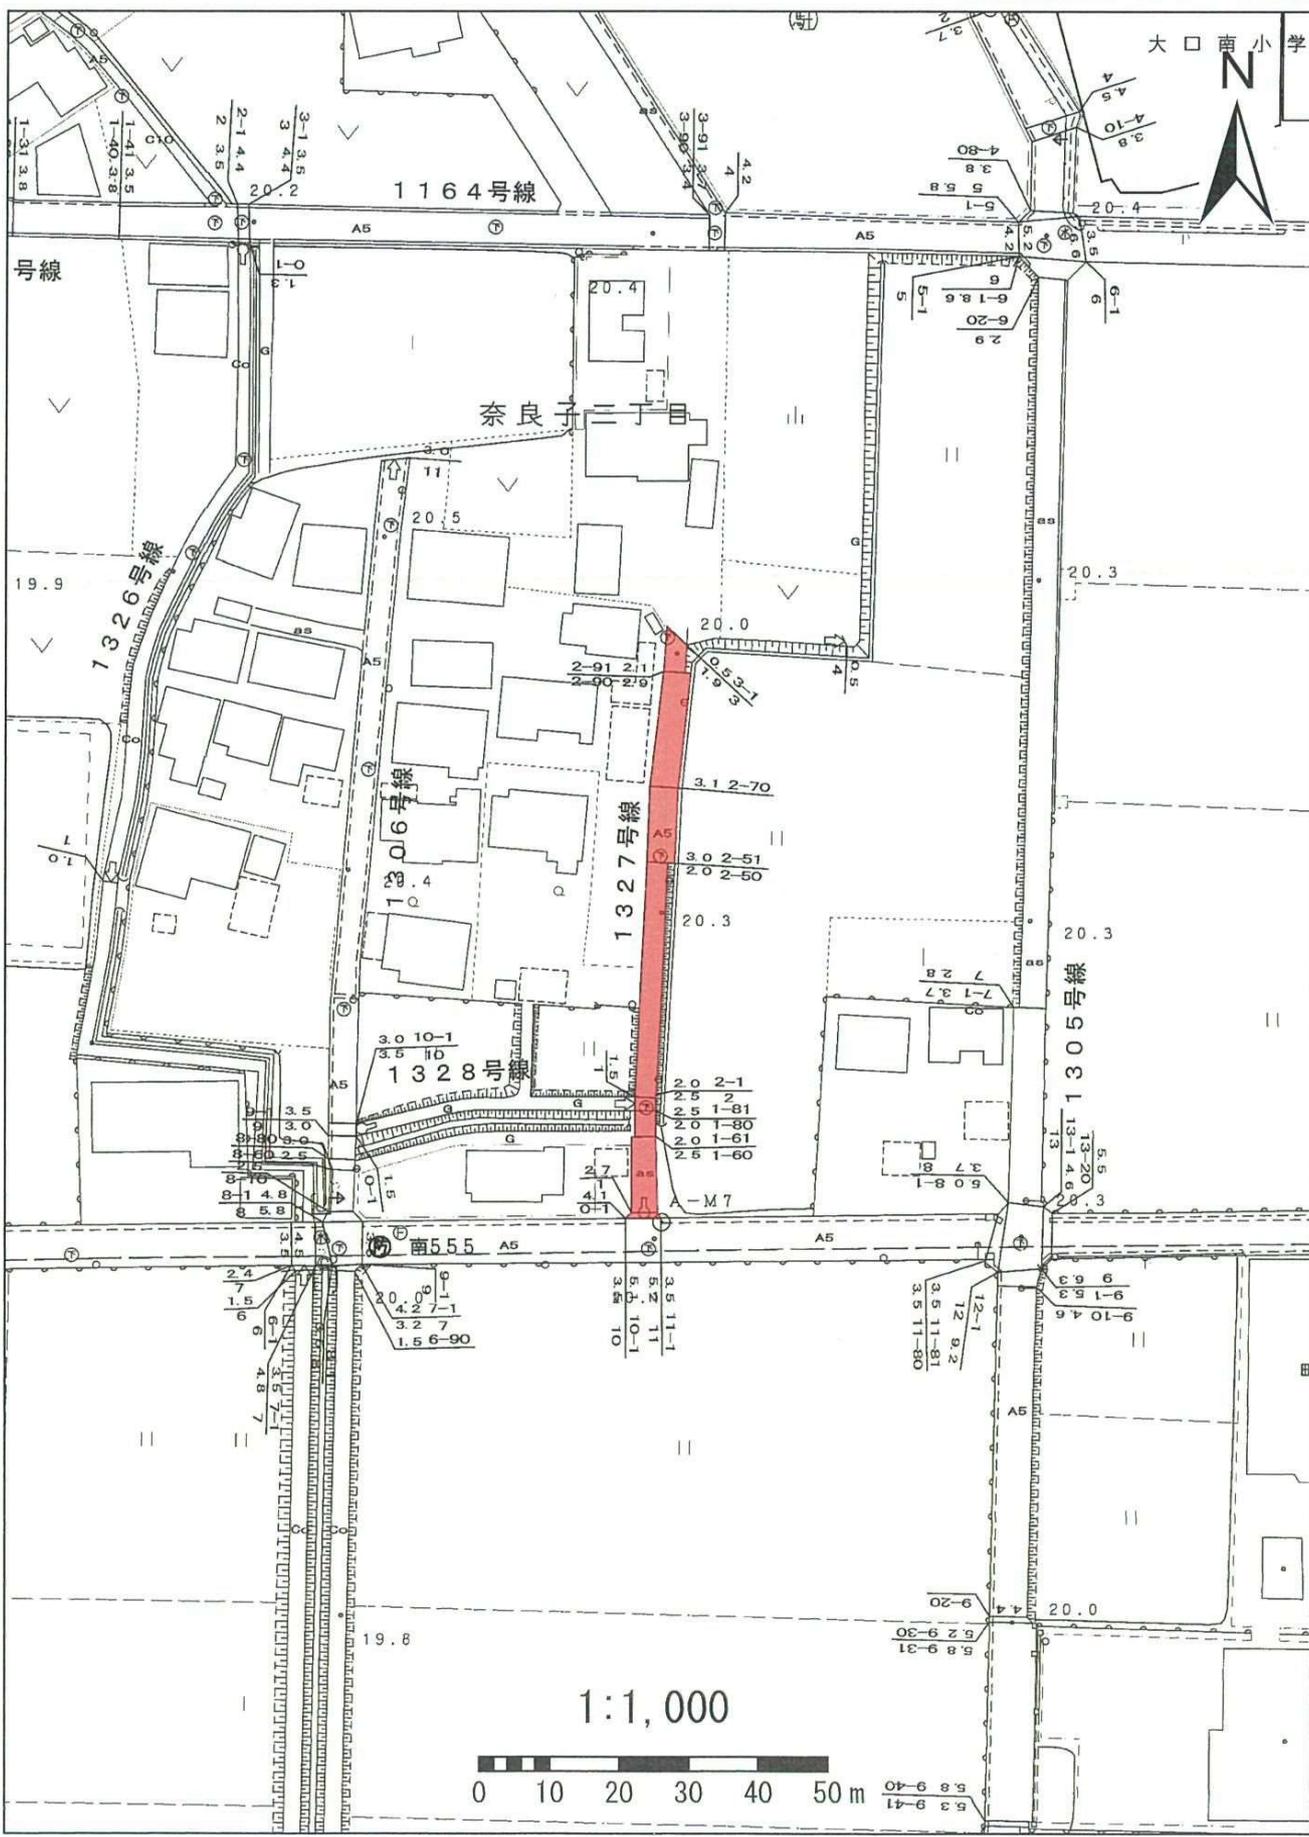


1:1,000

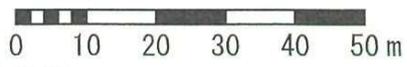





# 1343豊田43号線

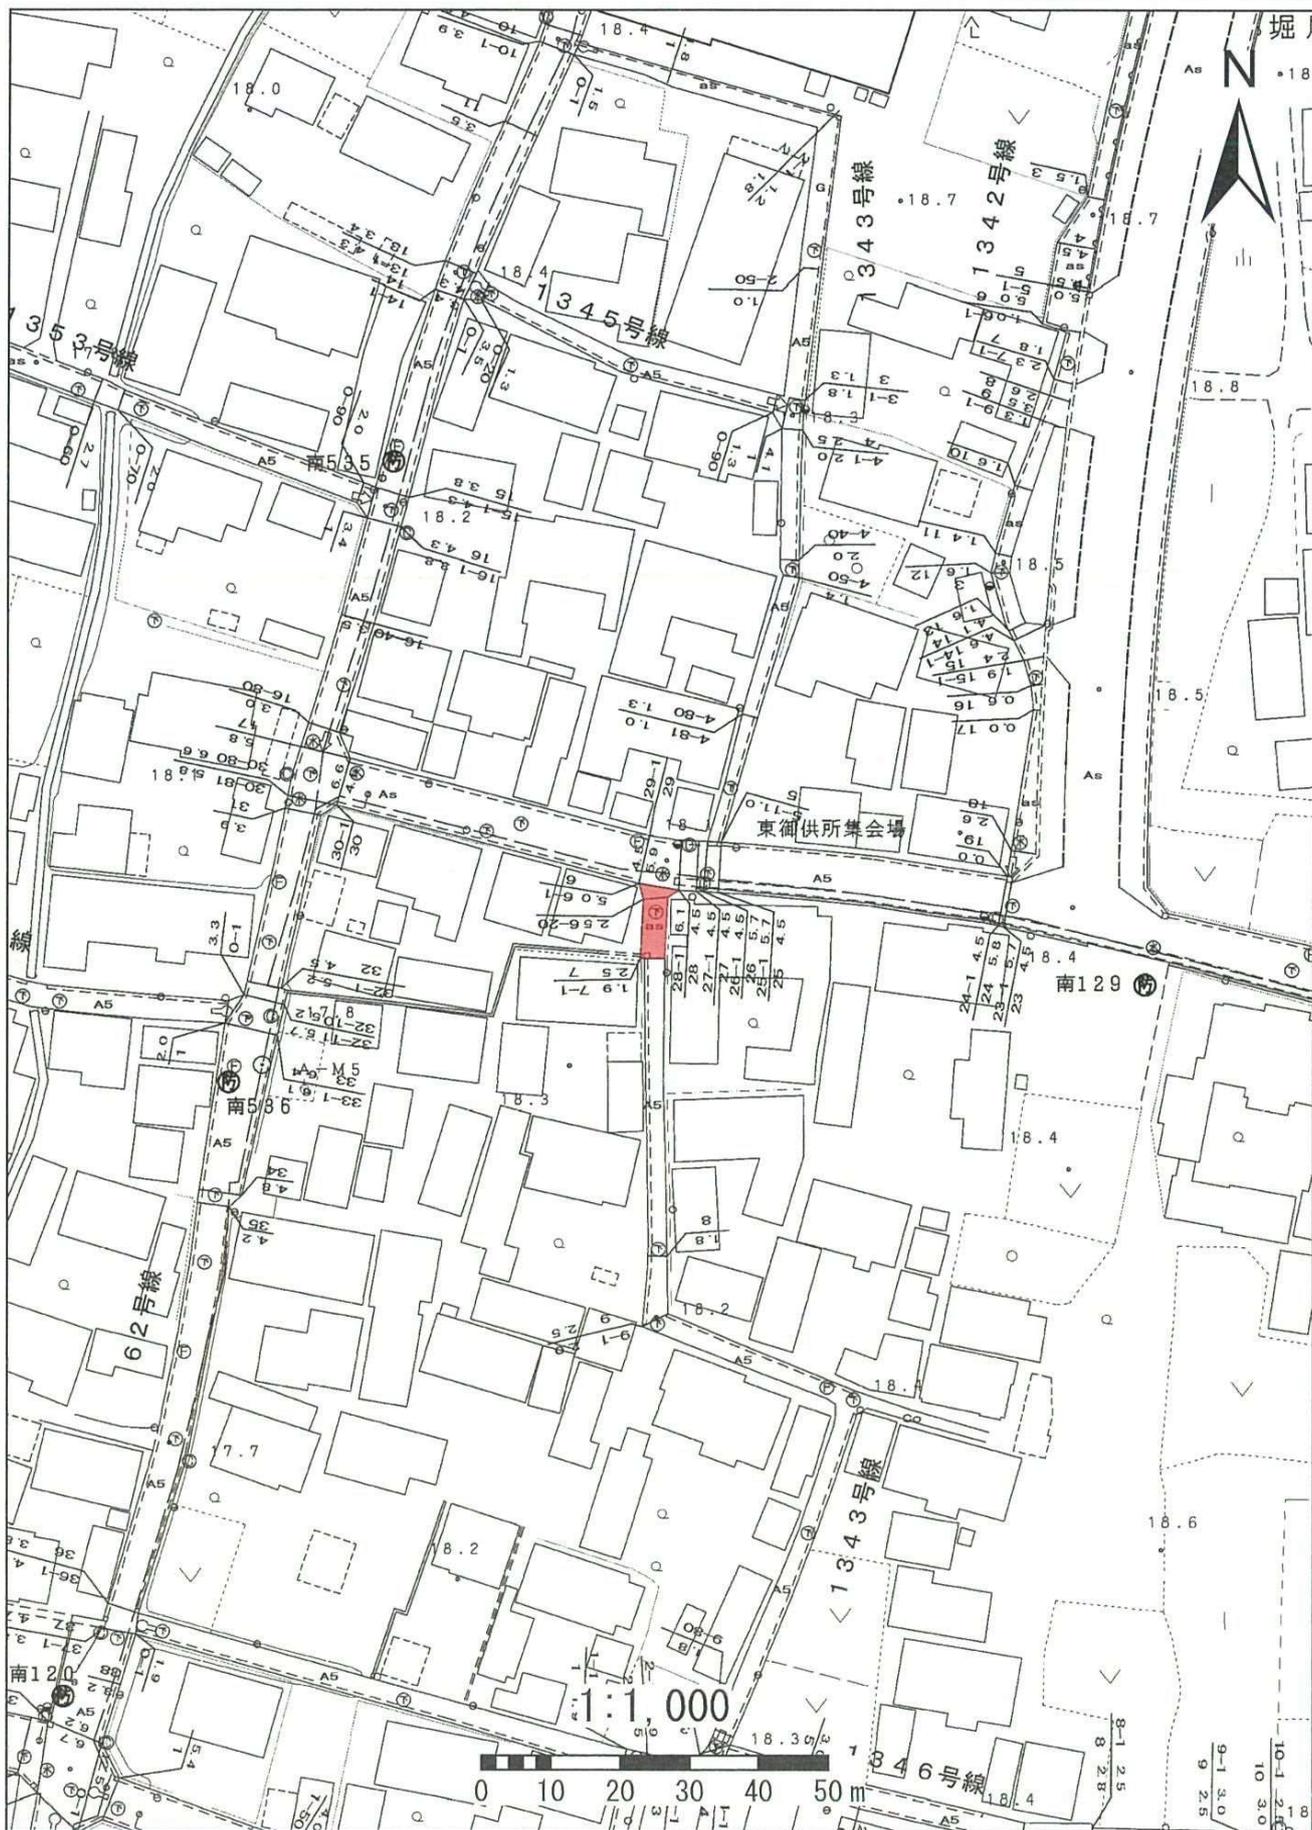


# 1344豊田44号線

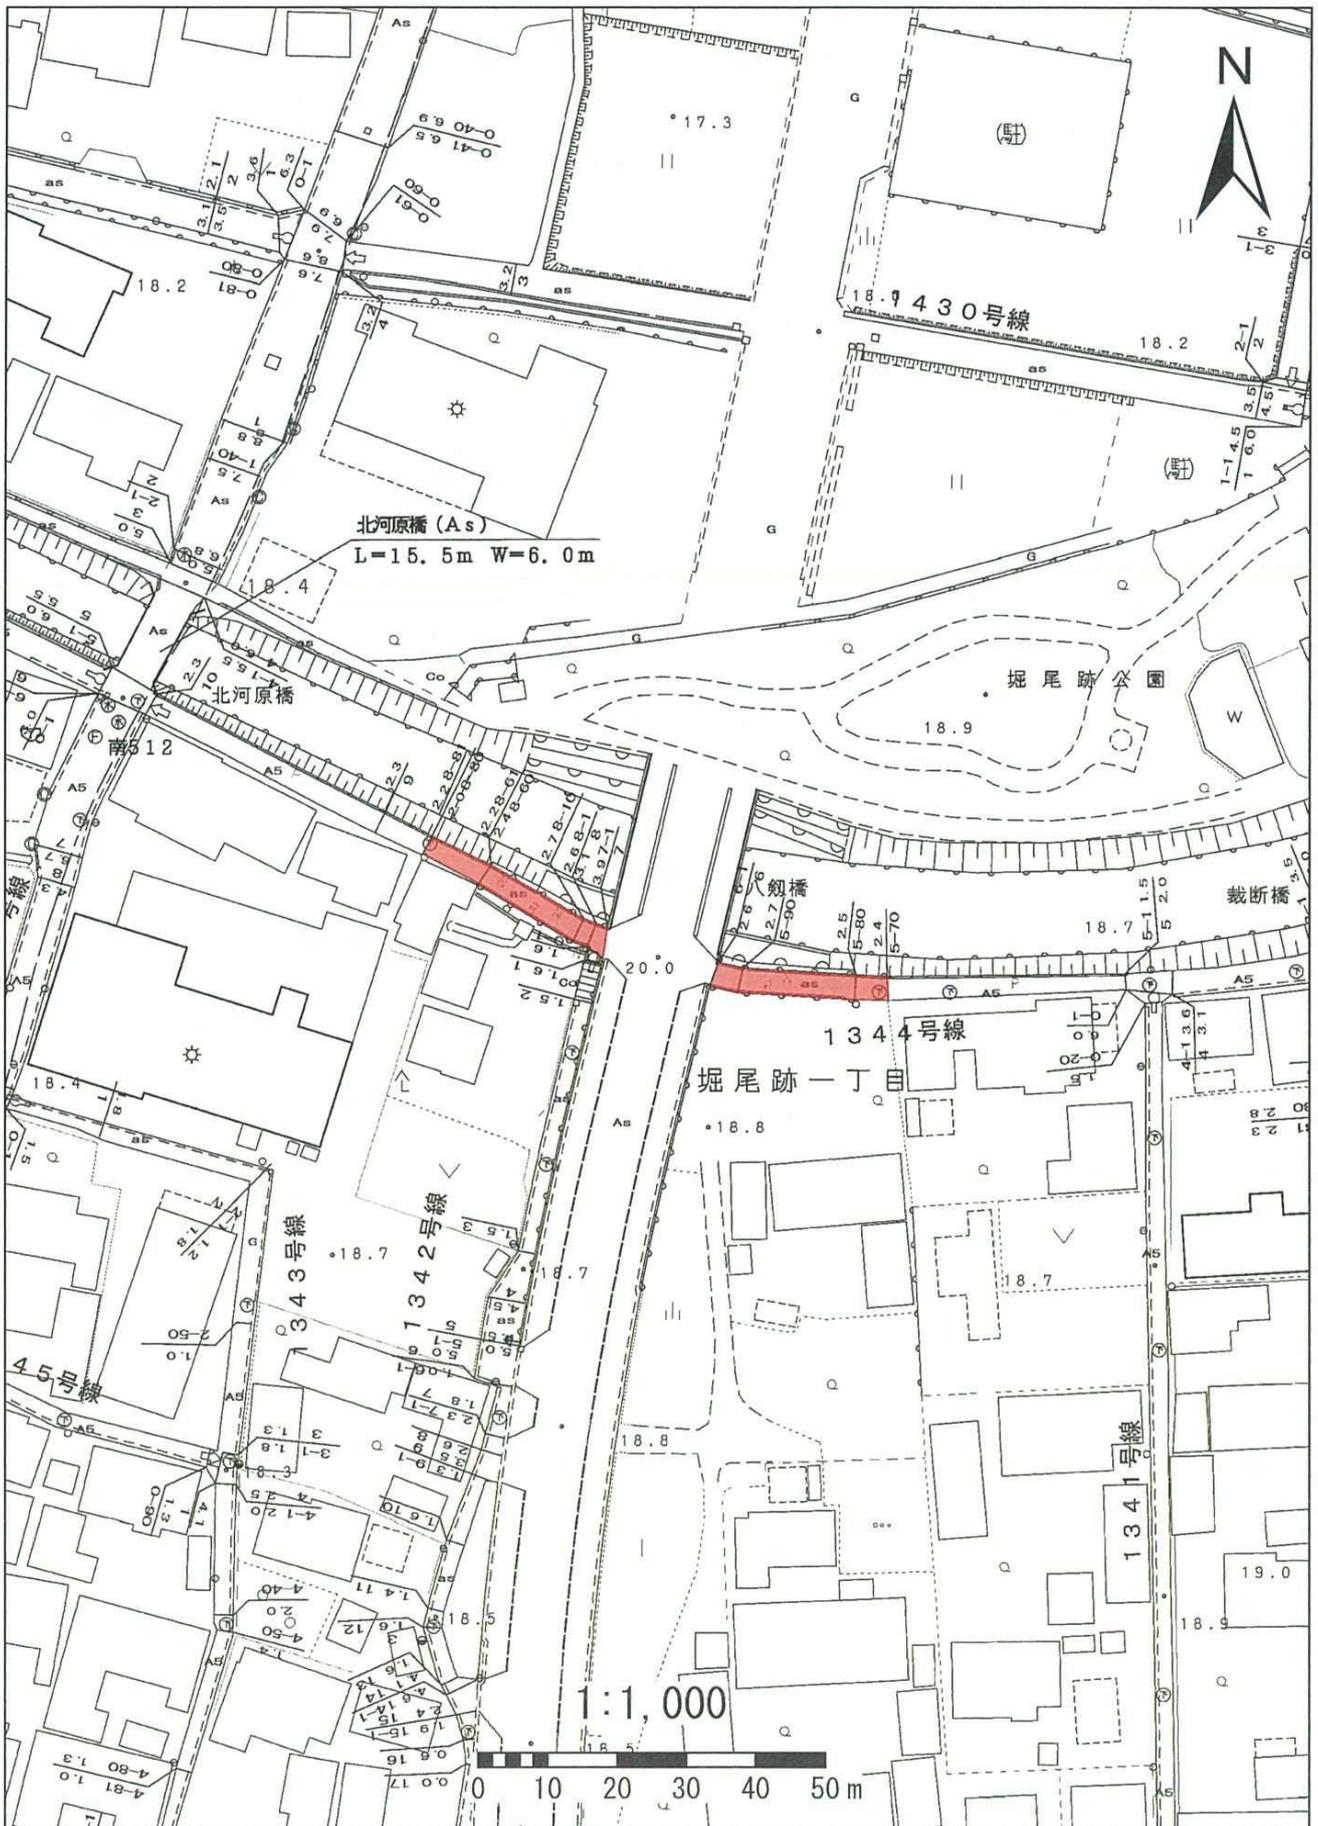


# 1525大屋敷25号線

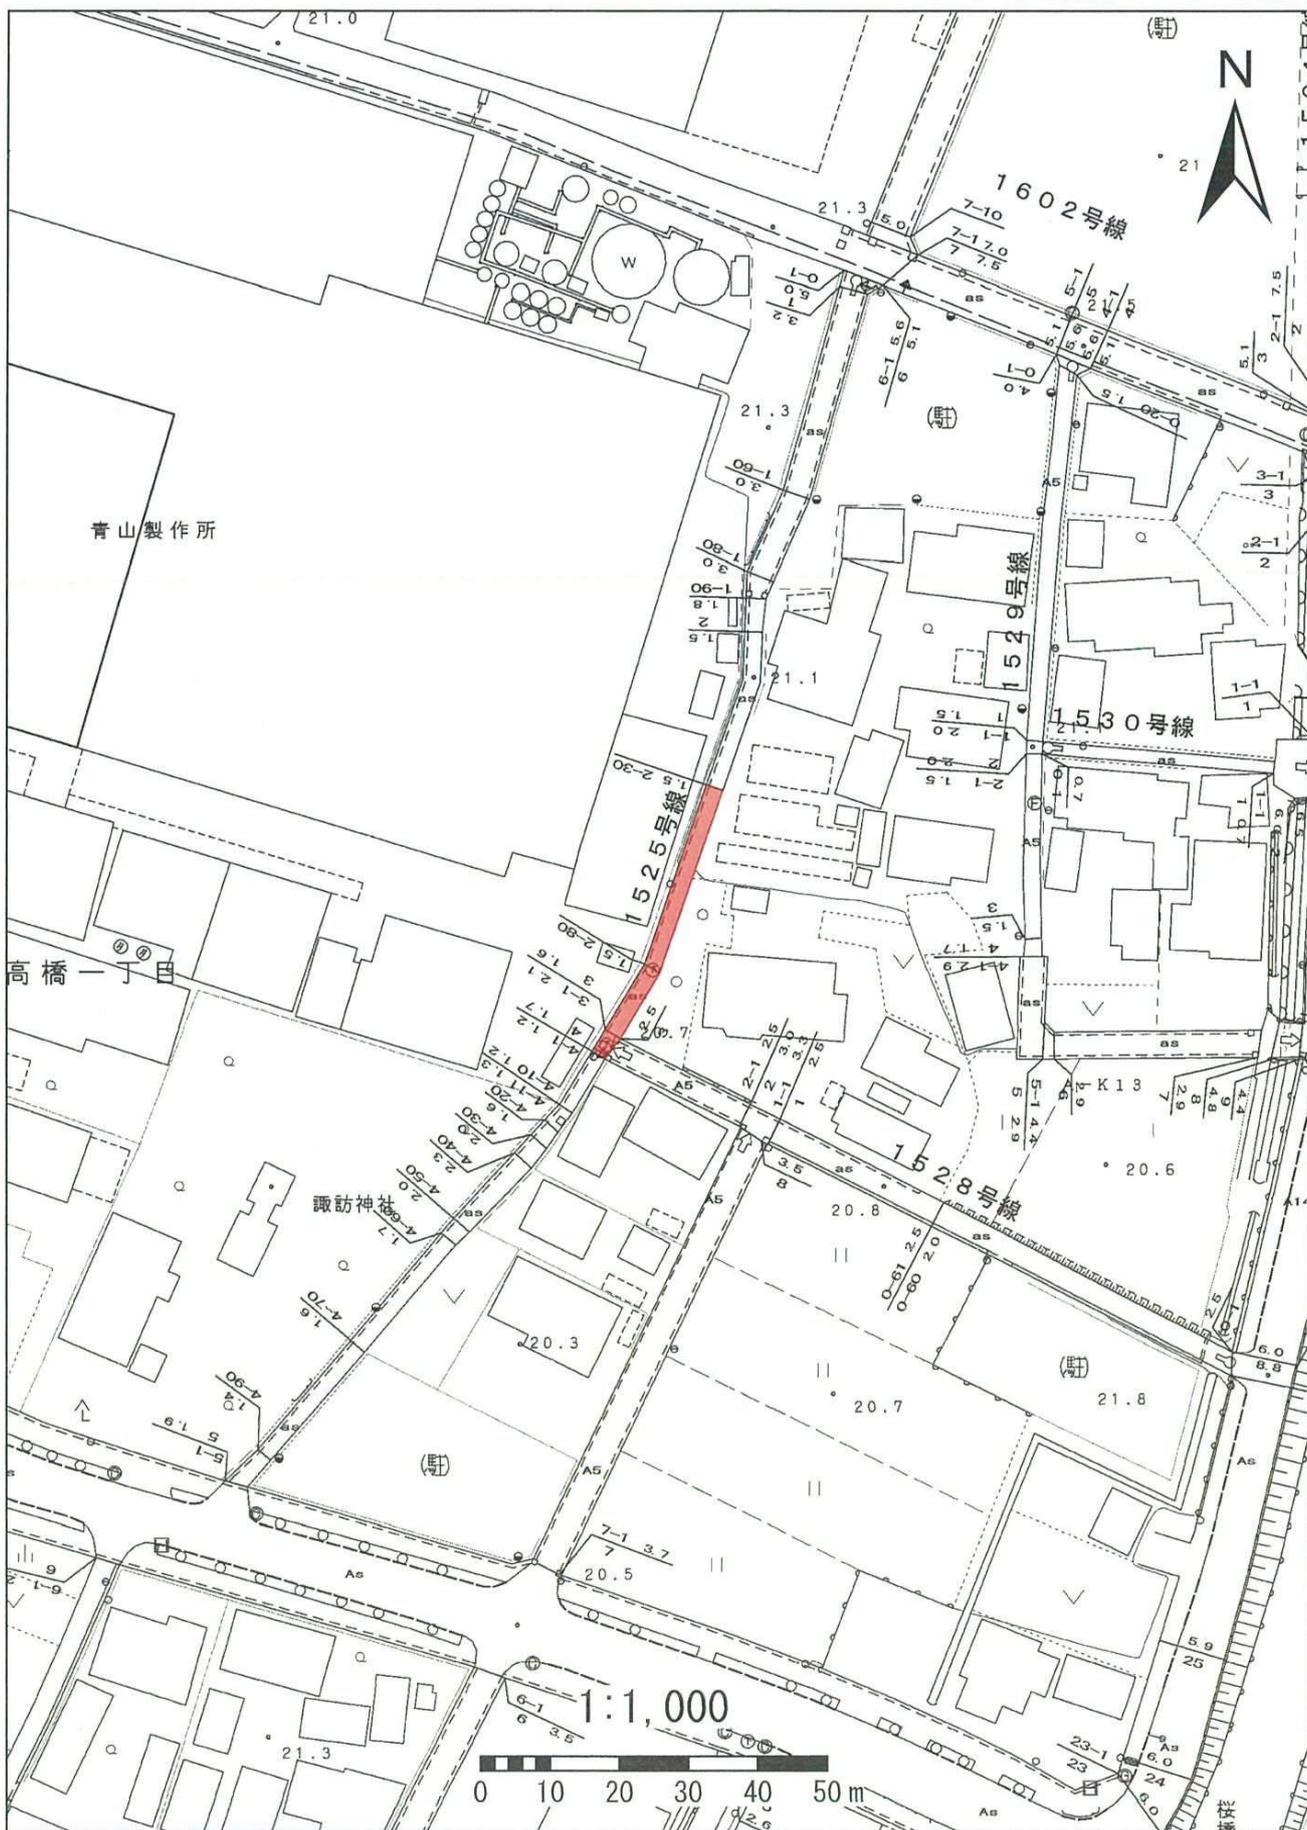


# 1533大屋敷3 3号線

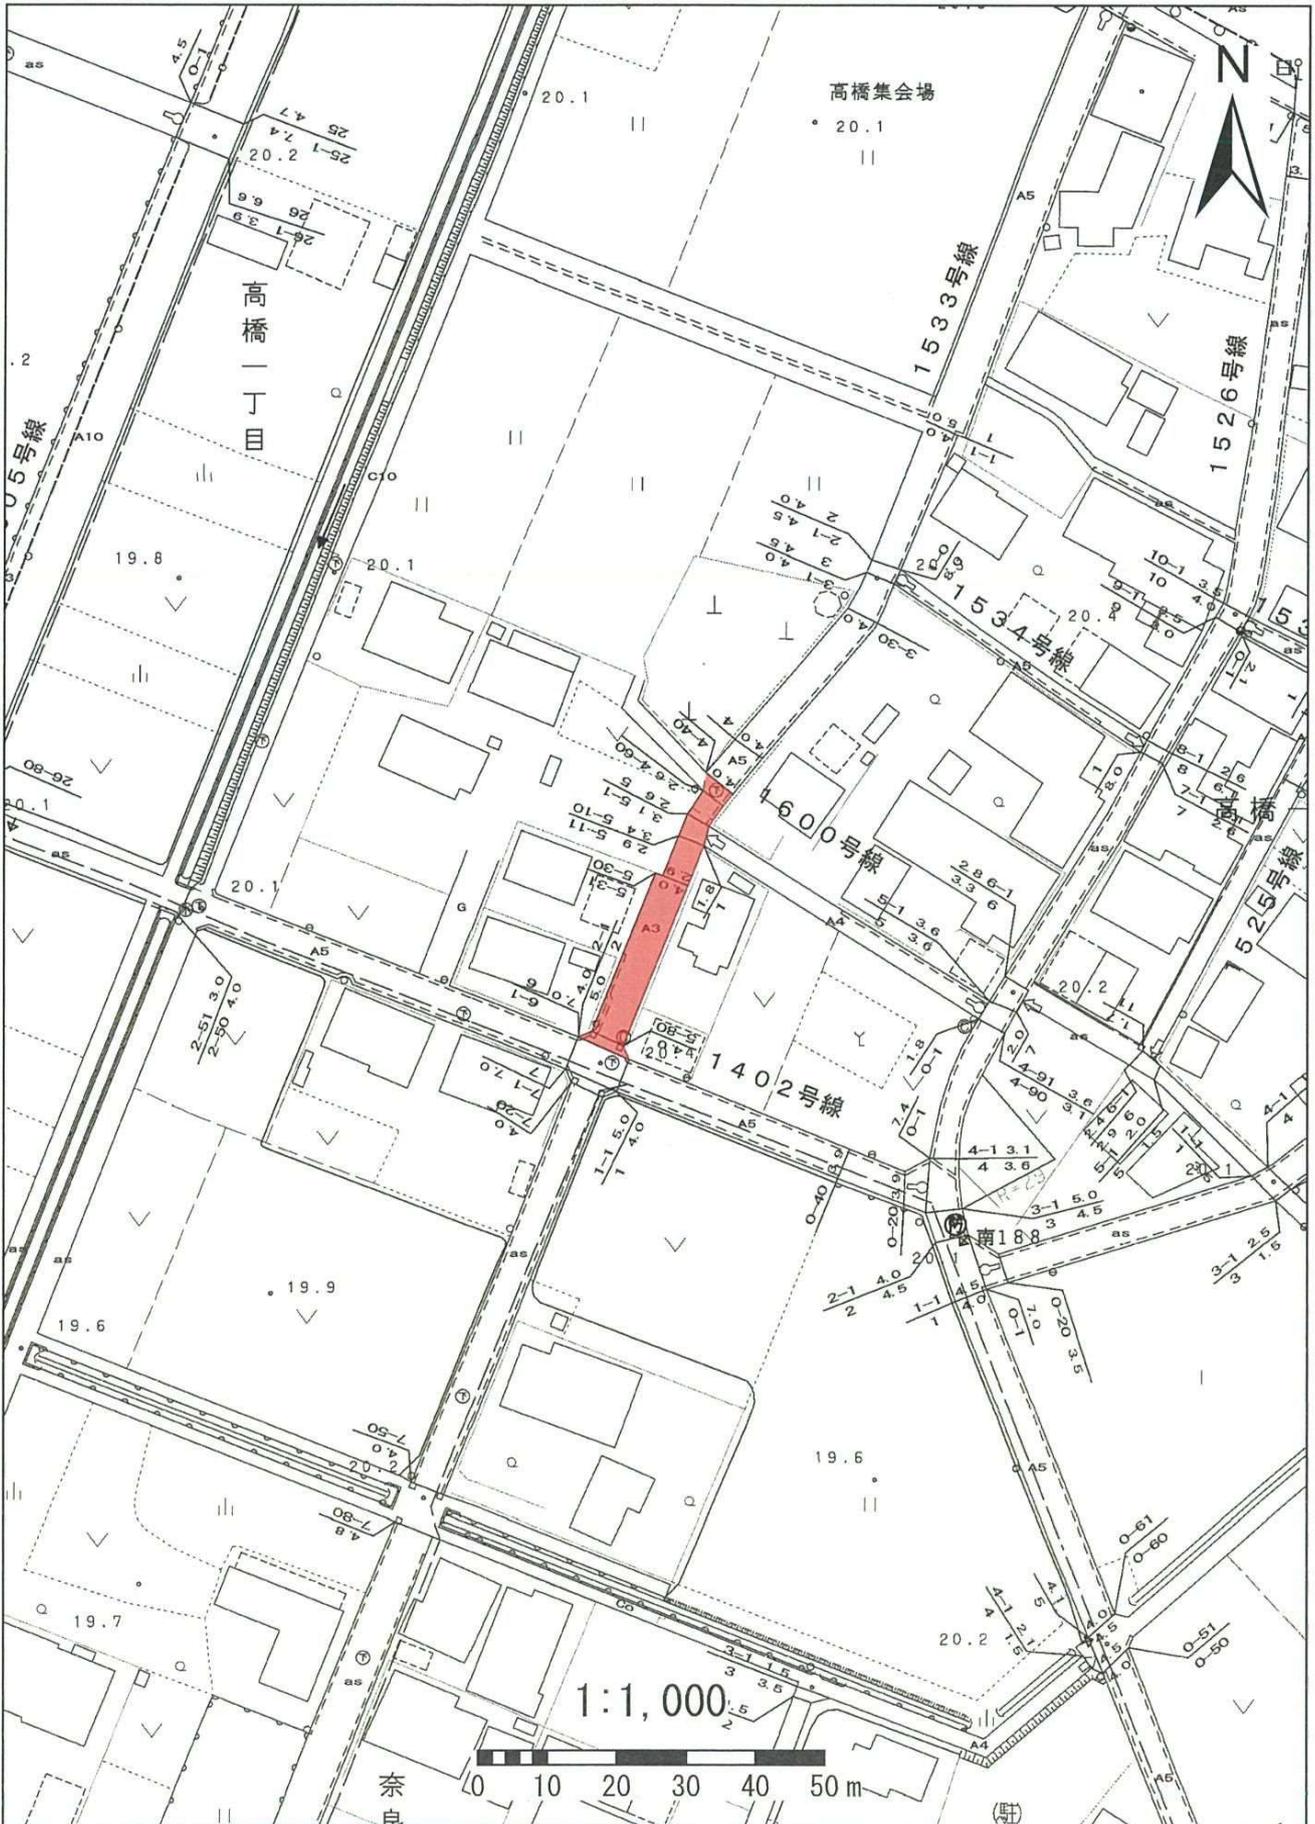


# 1701余野1号線

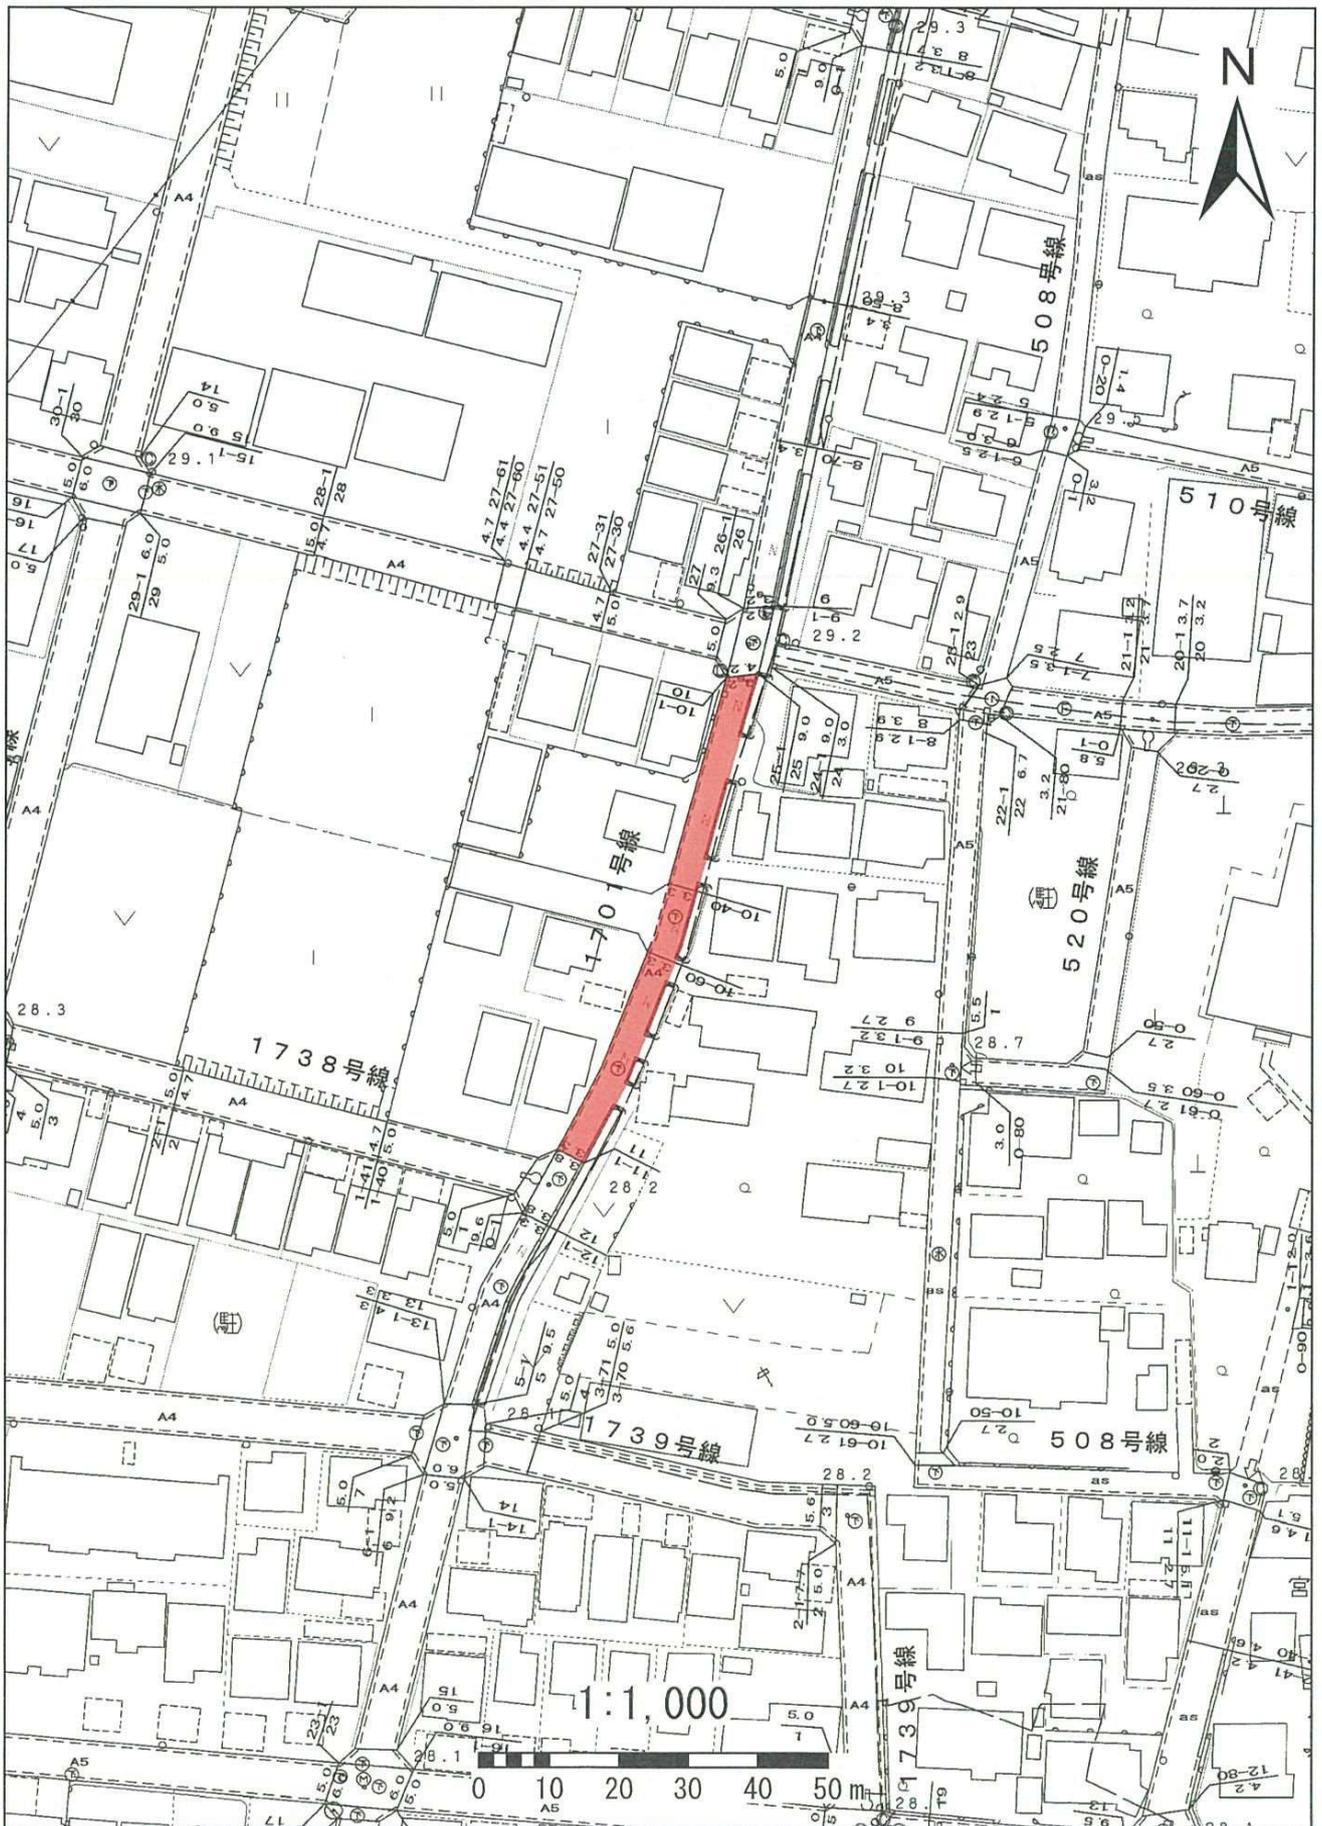


# 1703余野3号線

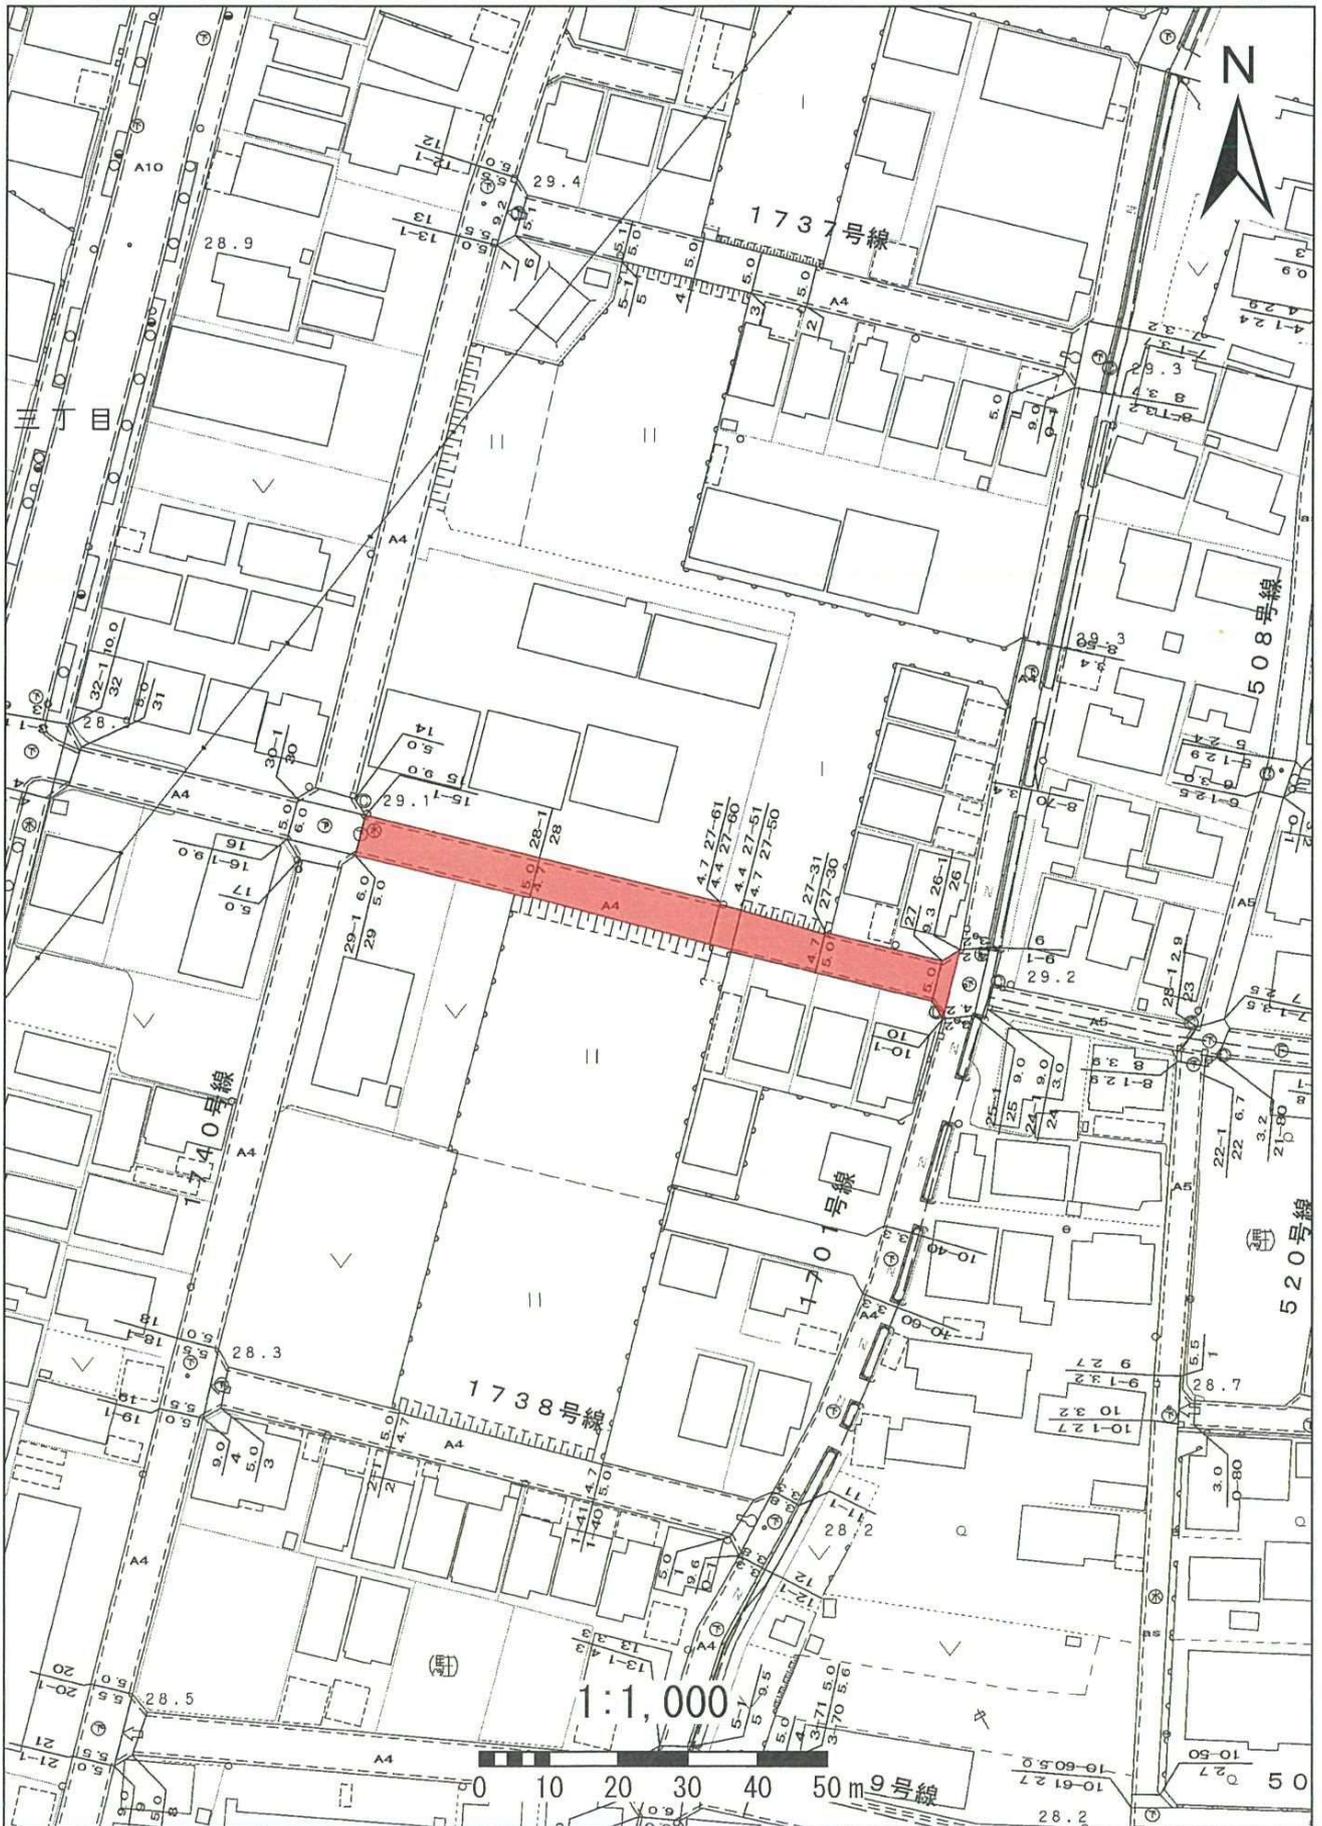

1737余野37号線

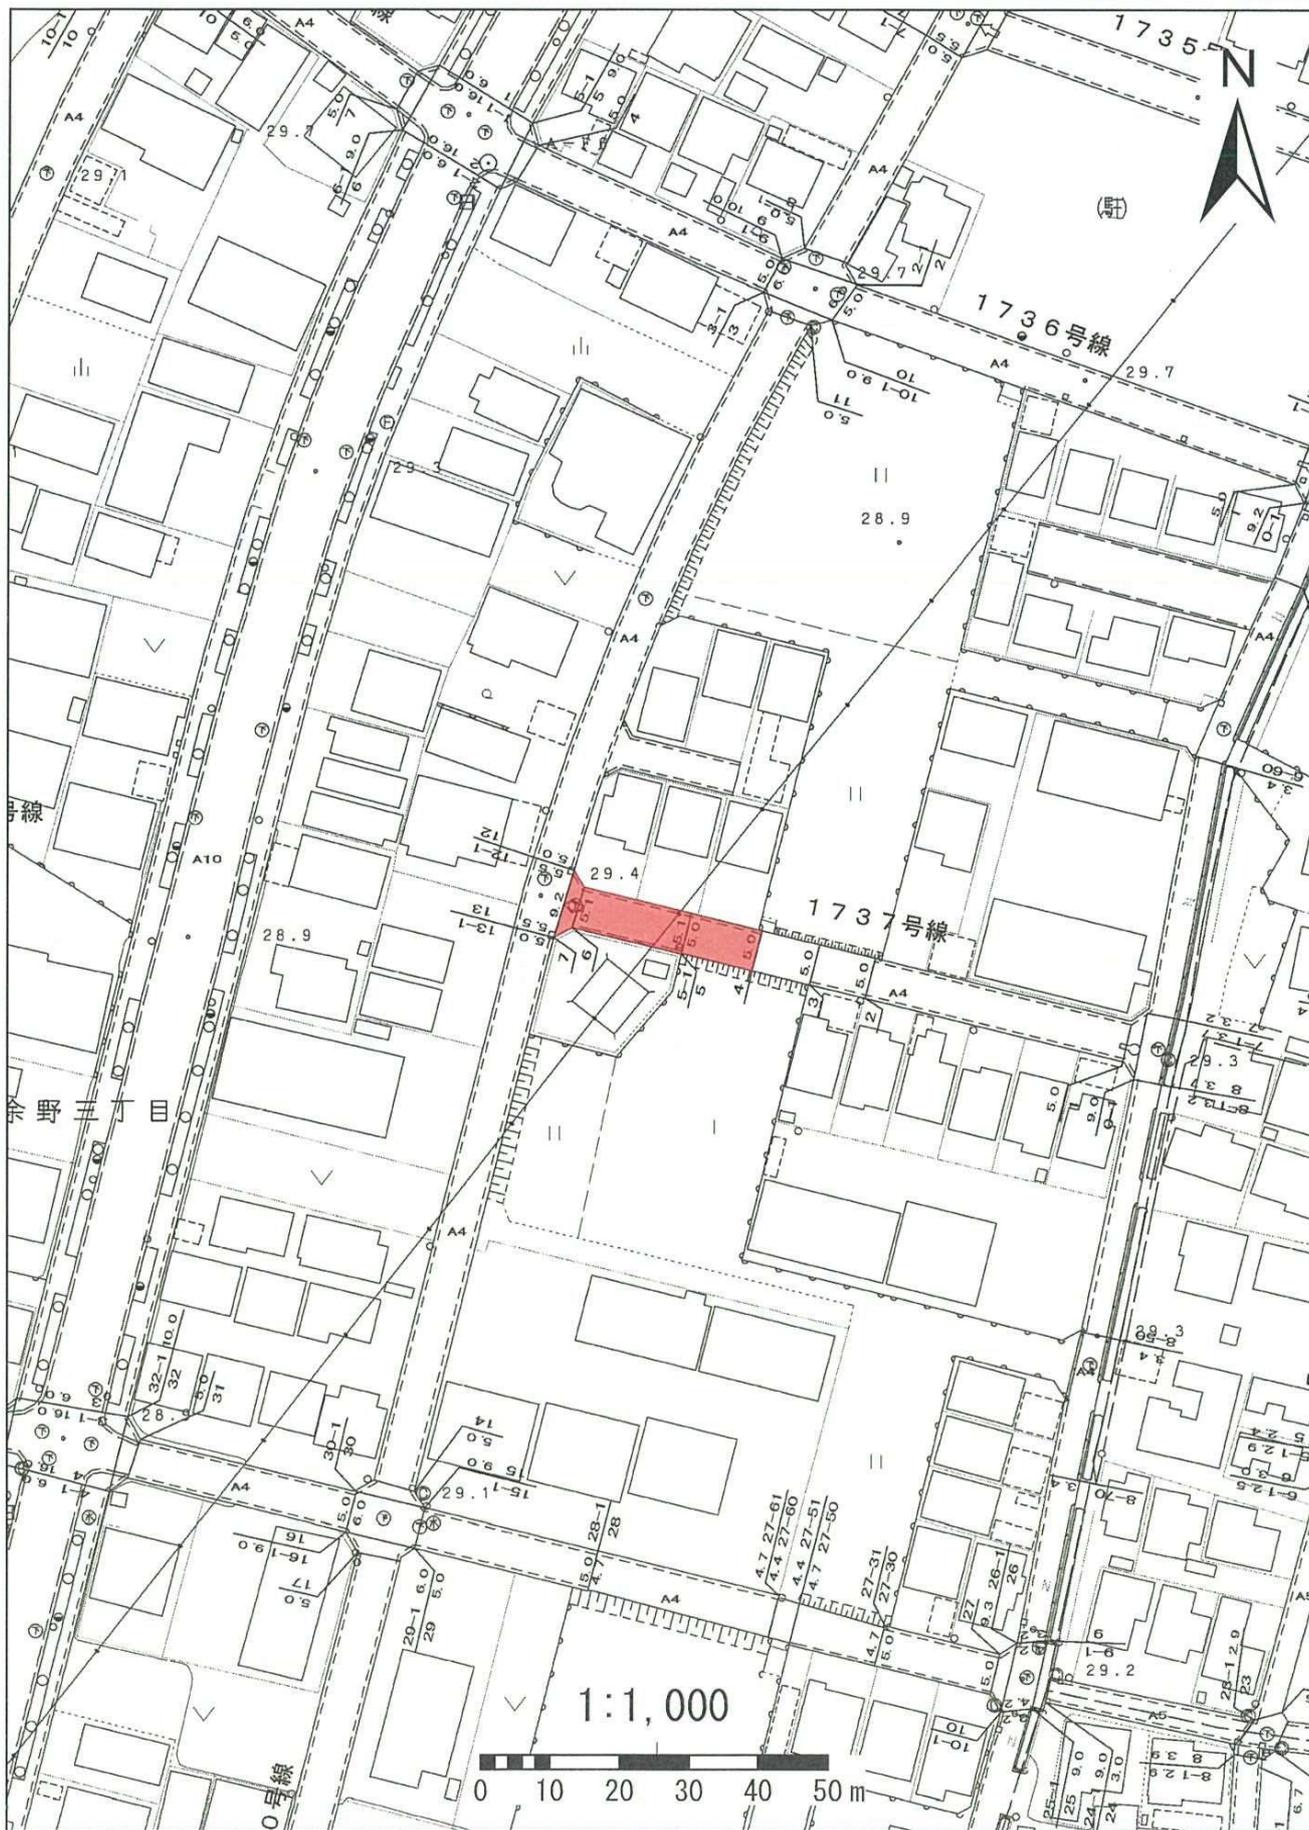

1737余野37号線

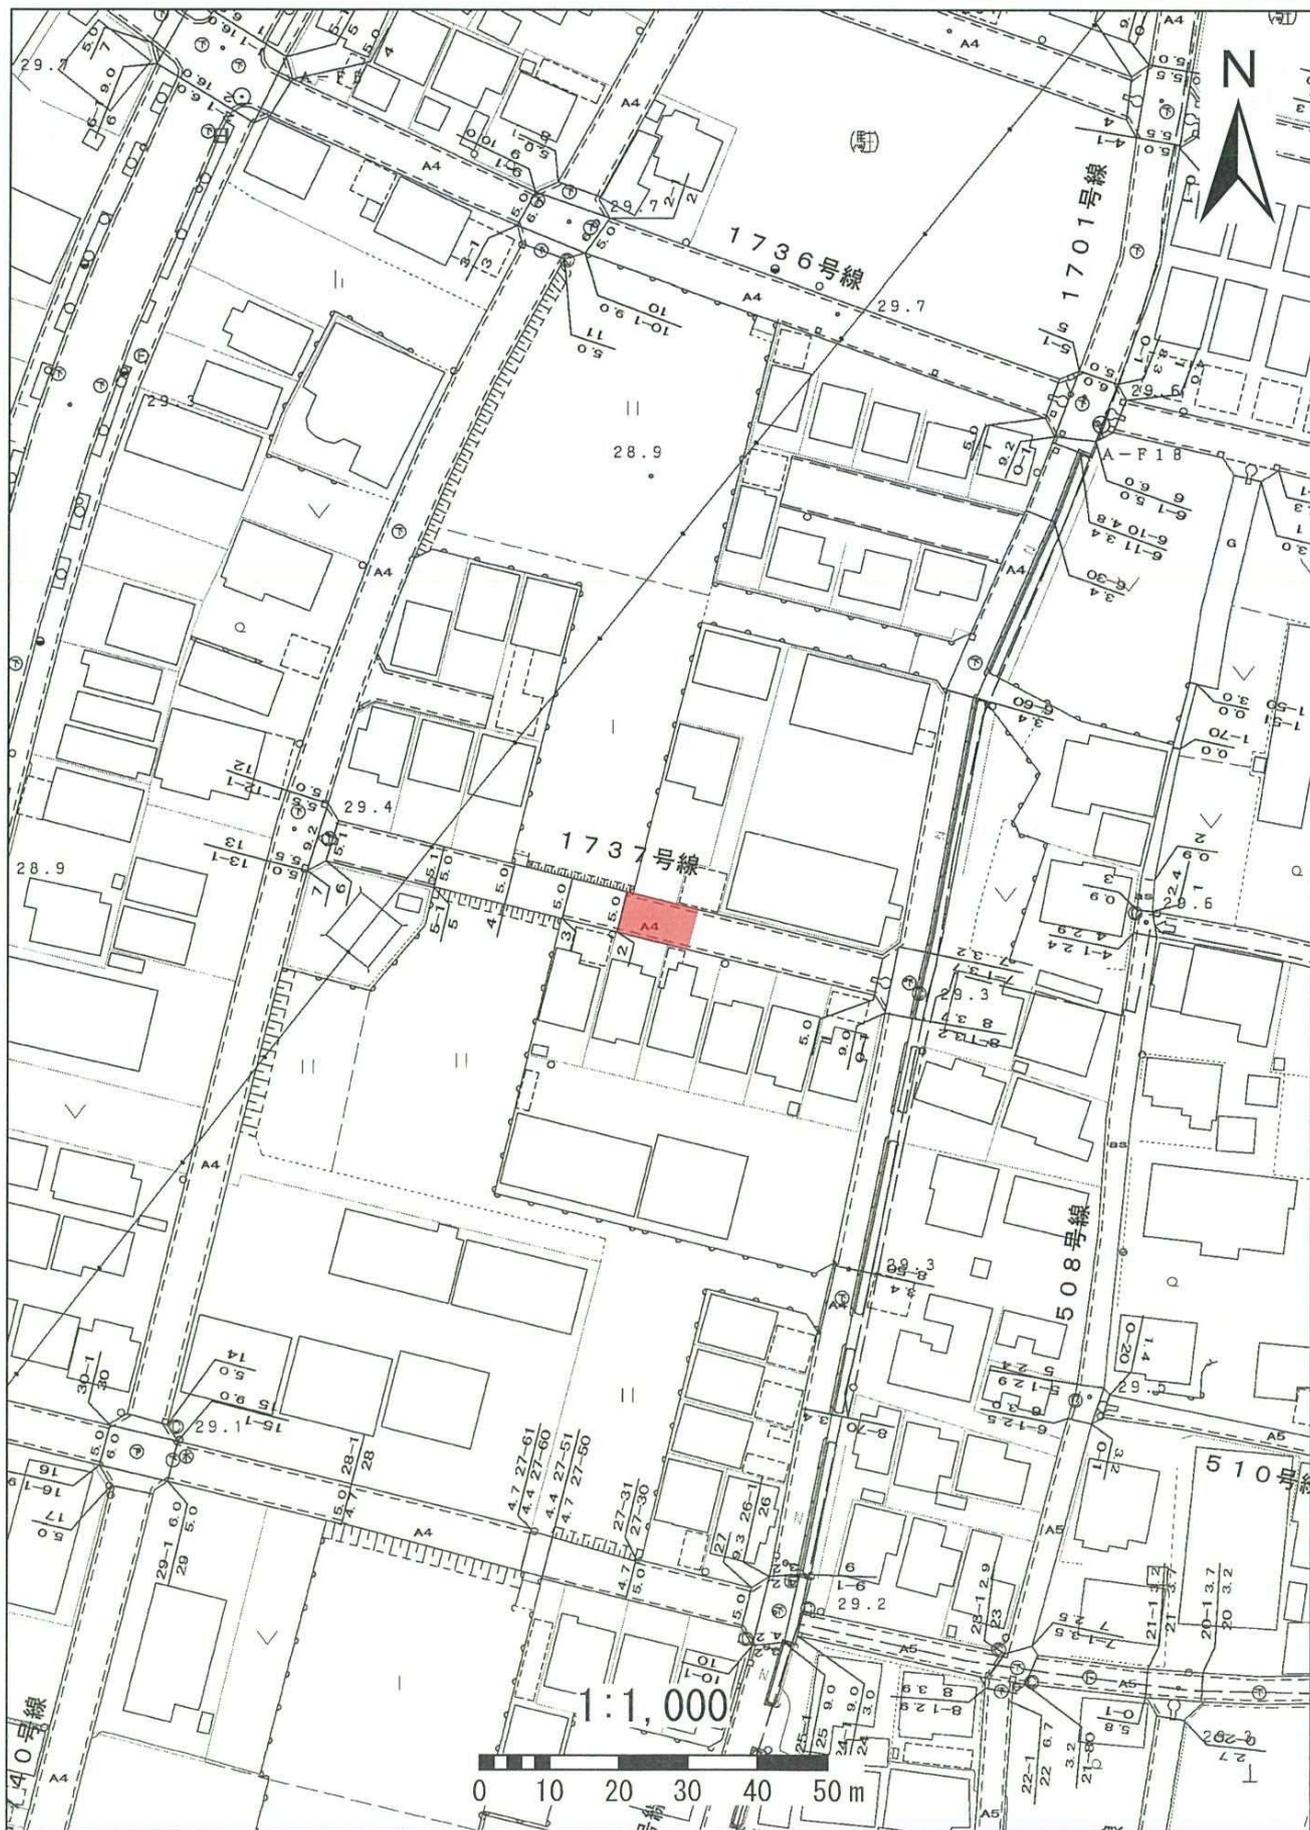

1738余野38号線

