

大口町告示第64号

道路法（昭和27年法律第180号）第10条第2項及び第18条第1項の規定に基づき、町道路線の変更及び道路区域の変更を次のように行う。

その関係図面は、告示の日から2週間（ただし、大口町の休日を定める条例（平成元年大口町条例第19号）第1条第1項各号に規定する町の休日を除く。）建設部維持管理課において一般の縦覧に供する。

令和4年6月24日

大口町長 鈴木 雅 博

路線の変更及び道路の区域変更

| 路線番号 | 路線名 | 新旧 | 区間 | 敷地幅員 | 延長 |
|------|---------------|----|-------------------------------|----------|--------|
| 1312 | 町道 豊田12号線 | 旧 | 豊田二丁目116番地先から 豊田二丁目57番地先まで | 4.0～6.5m | 561.1m |
| | | 新 | 豊田二丁目113番地先から 豊田二丁目57番地先まで | 4.0～6.5m | 425.6m |
| 1313 | 町道 豊田13号線 | 旧 | 豊田二丁目12番地先から 豊田二丁目39番地先まで | 1.4～4.0m | 437.5m |
| | | 新 | 豊田二丁目12番地先から 豊田二丁目39番地先まで | 1.4～6.5m | 432.4m |
| 1567 | 町道 大屋敷67号線 | 旧 | 大屋敷二丁目8番地先から 大屋敷二丁目22番地先まで | 2.5～2.5m | 250.5m |
| | | 新 | 大屋敷二丁目8番地先から 大屋敷二丁目45番地先まで | 2.5～8.0m | 302.0m |


町道路線変更及び区域変更 町道豊田12号線 位置図



1:2,500



町道路線変更及び区域変更 町道豊田13号線 位置図

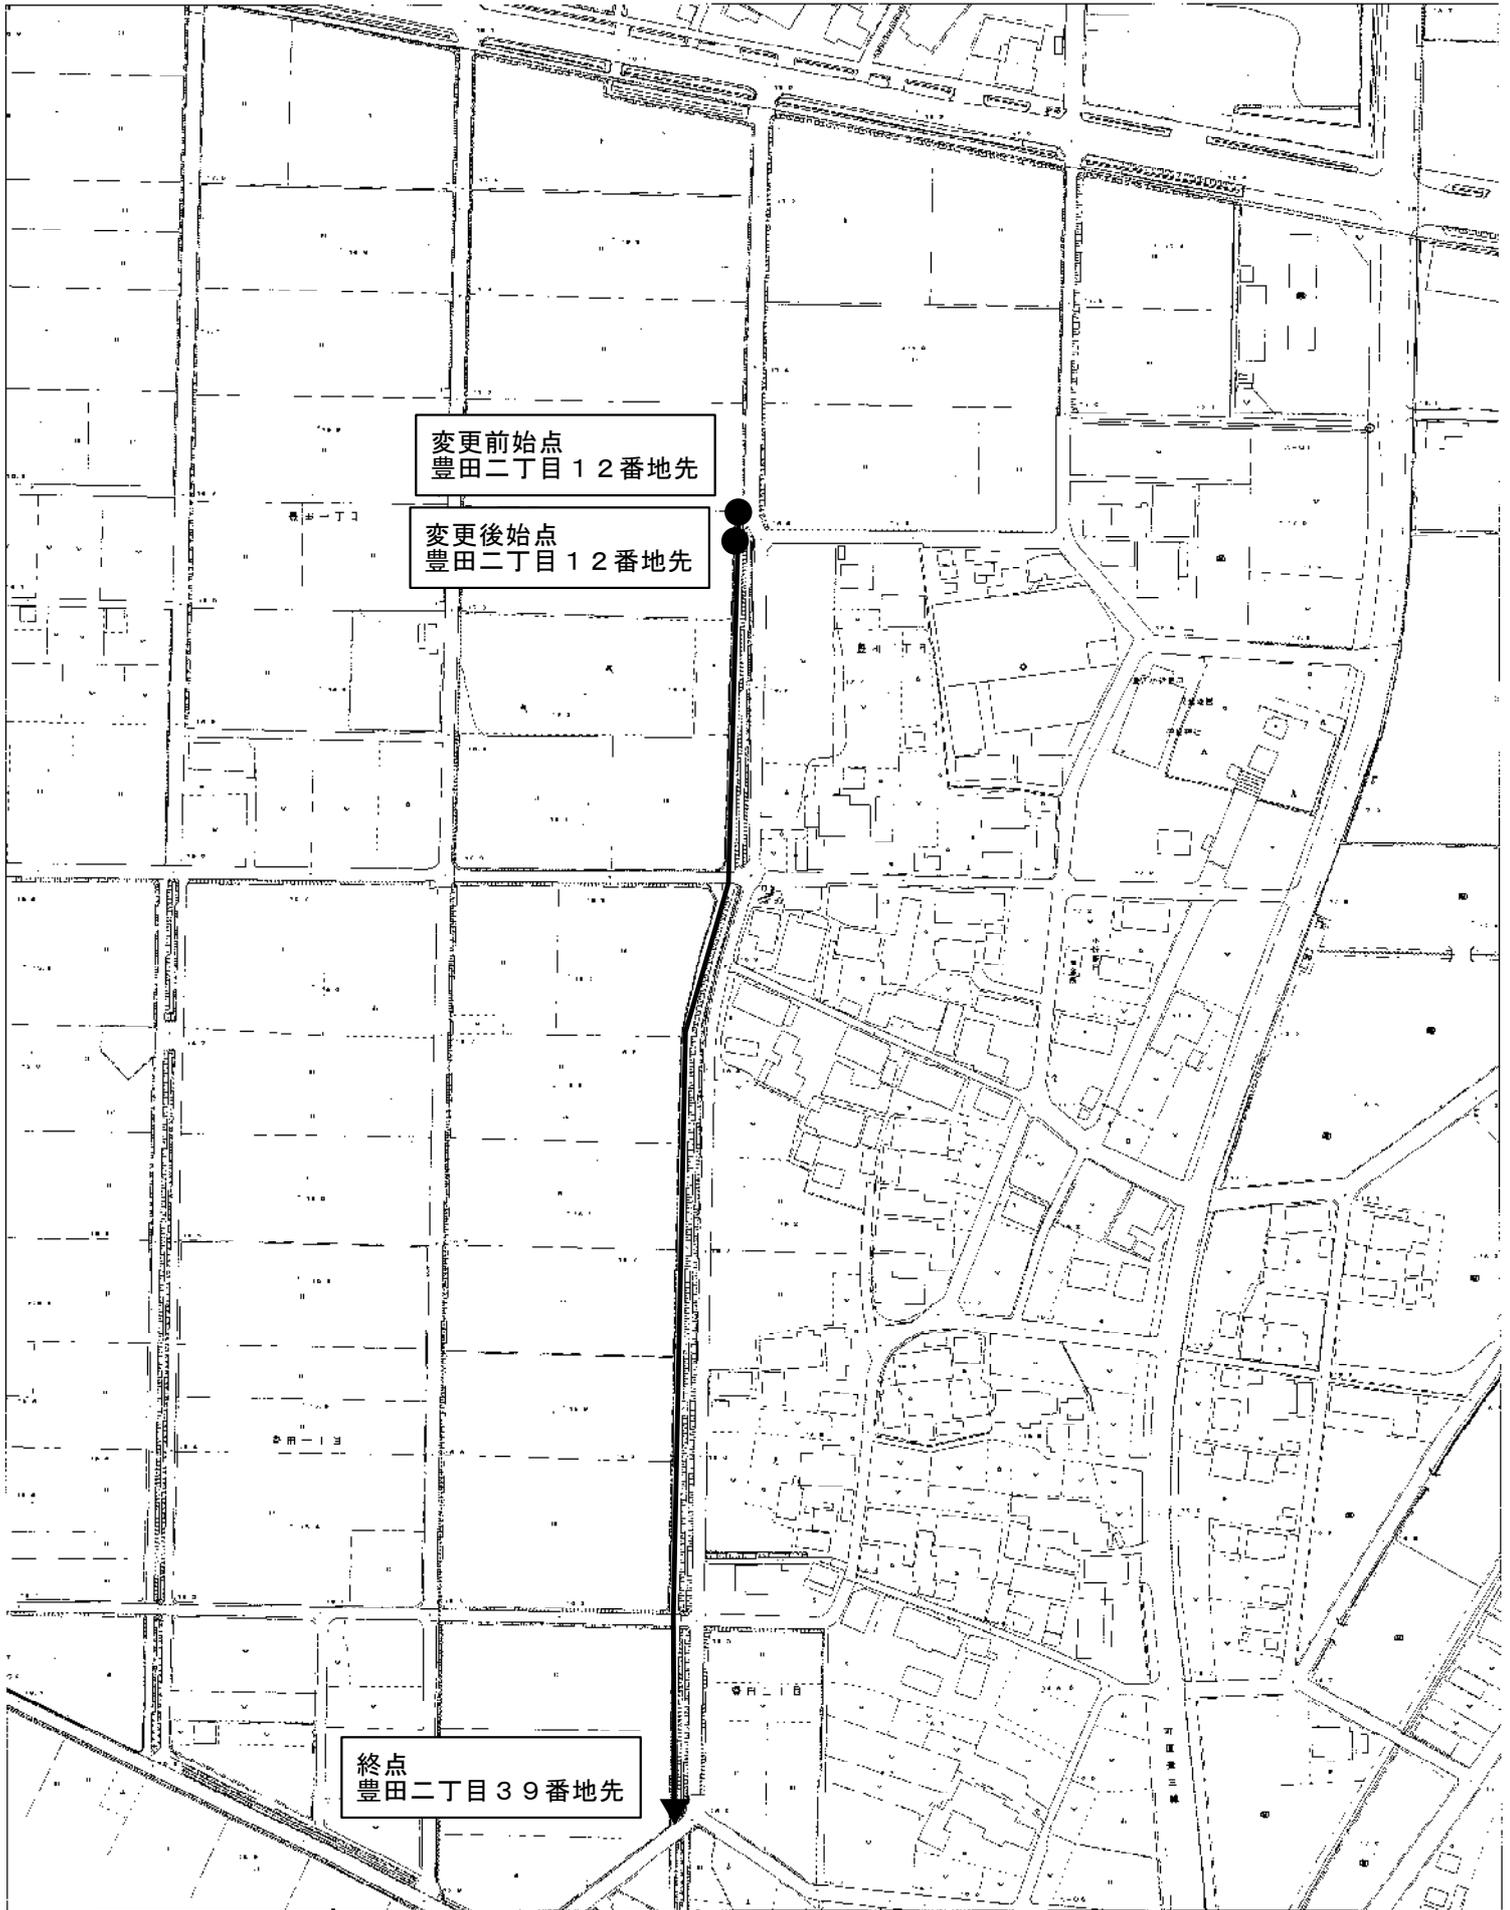

変更前始点
豊田二丁目12番地先



変更後始点
豊田二丁目12番地先

終点
豊田二丁目39番地先

1:2,500



町道路線変更及び区域変更 町道大屋敷67号線 位置図

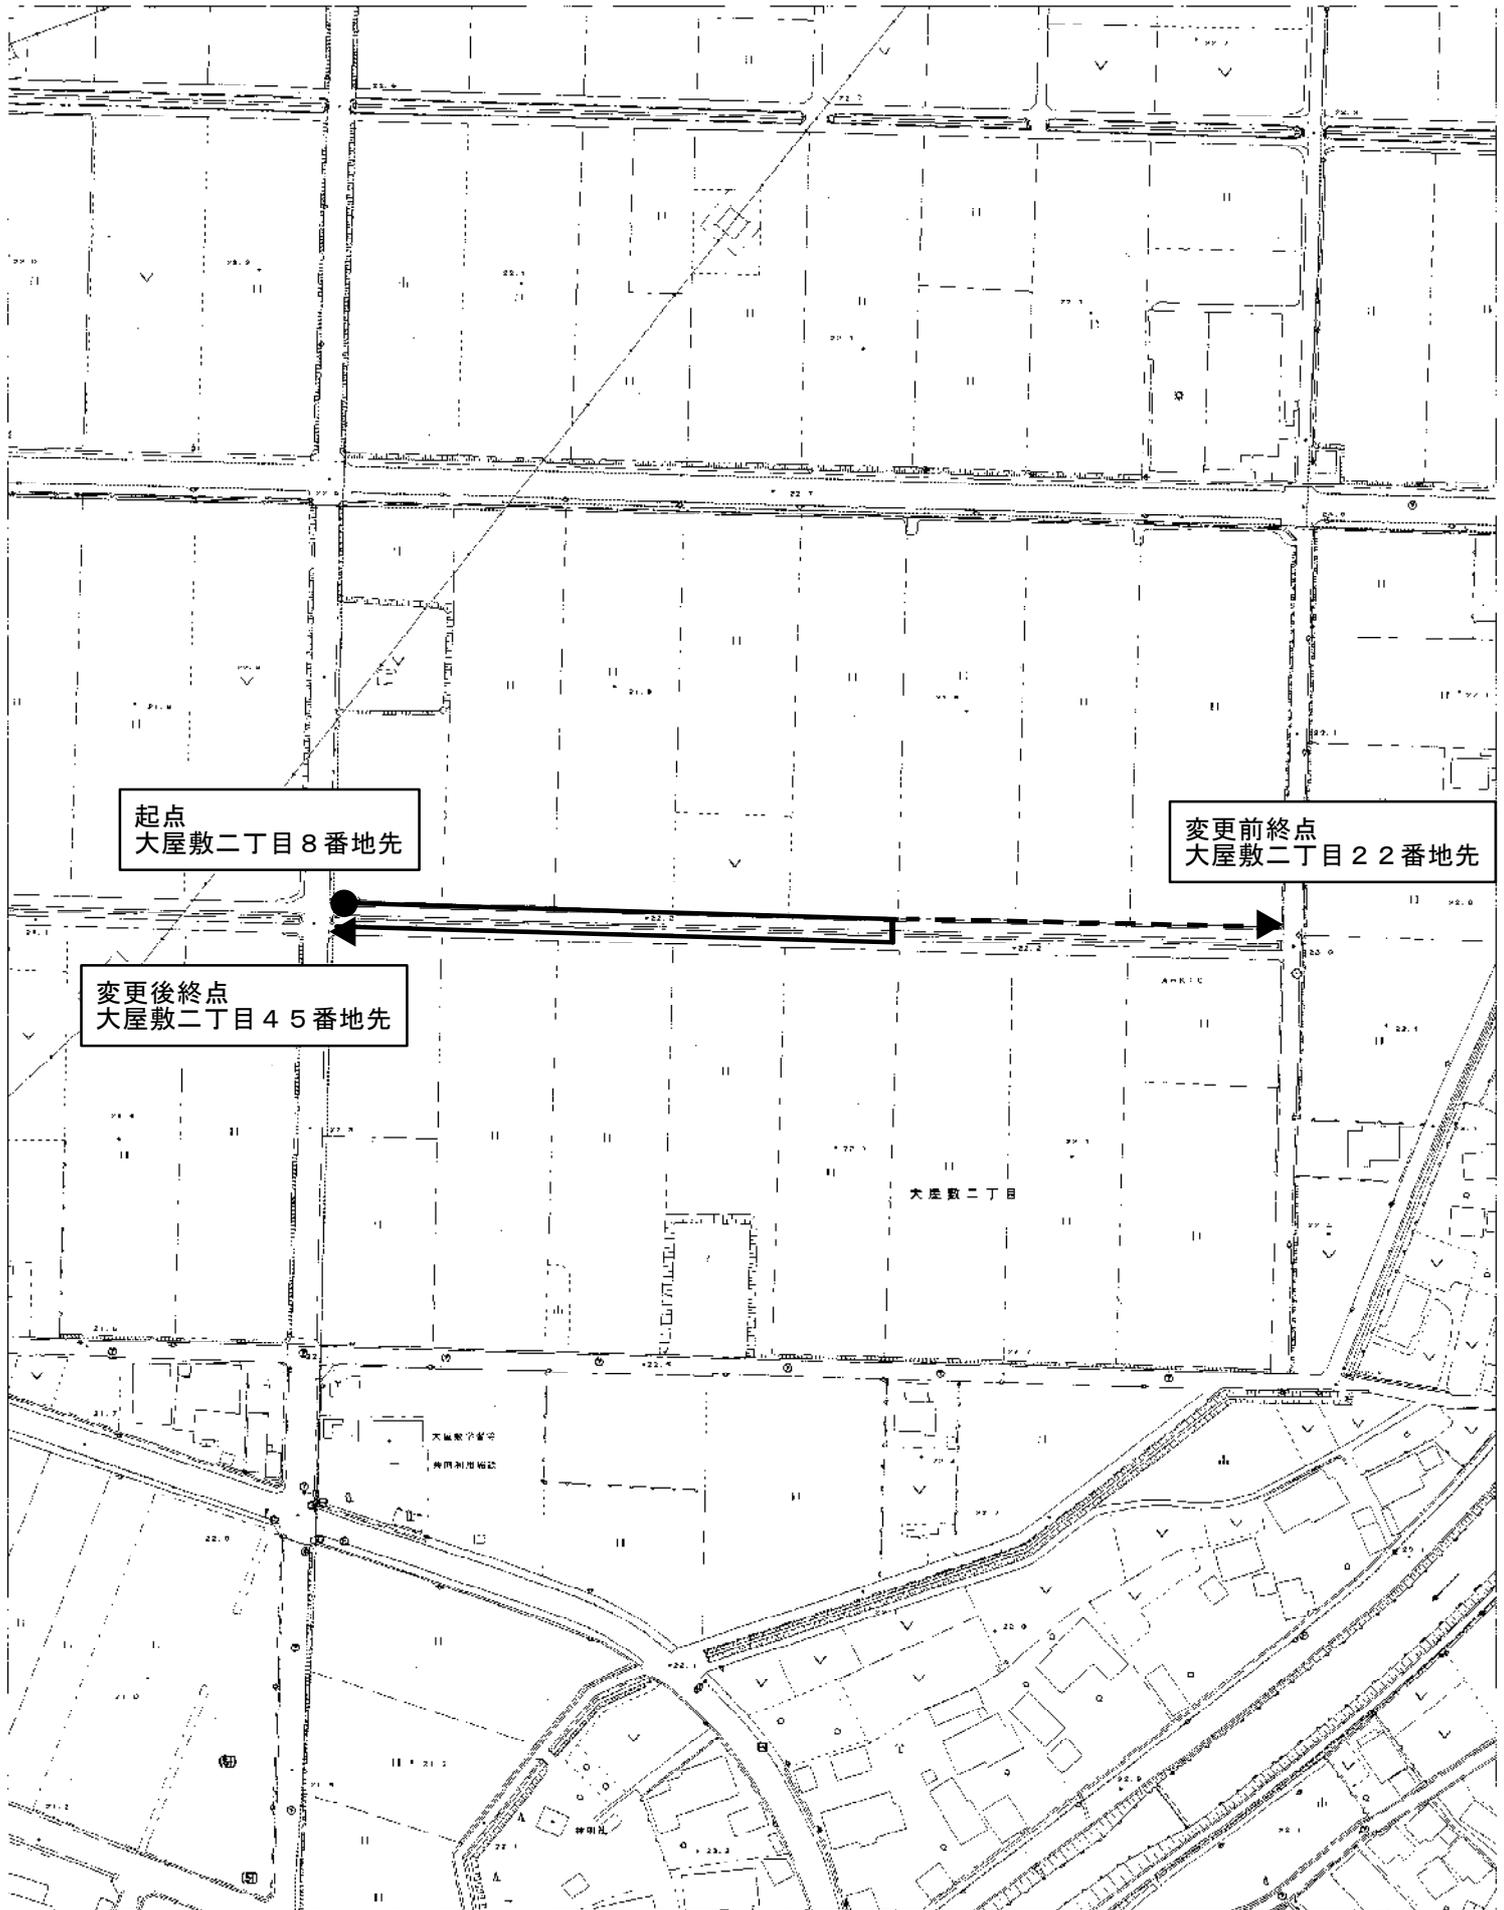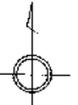

起点
大屋敷二丁目8番地先

変更前終点
大屋敷二丁目22番地先

変更後終点
大屋敷二丁目45番地先

大屋敷二丁目

1:2,000

