

大口町告示第78号

道路法（昭和27年法律第180号）第18条第1項の規定に基づき、道路の区域を次のように変更する。

その関係図面は、告示の日から2週間（ただし、大口町の休日を定める条例（平成元年大口町条例第19号）第1条第1項各号に規定する町の休日を除く。）建設部建設課において一般の縦覧に供する。


令和4年8月17日

大口町長 鈴木雅博


道路の区域変更

路線 番号	路線名	区 間	変更前 後の別	敷地幅員 (m)	延長 (m)
804	下小口 104号線	竹田三丁目 373 番地先から 竹田三丁目 359 番地先まで	変更前	1.90~2.90	80.2
			変更後	4.00~8.67	80.2
837	下小口 137号線	竹田三丁目 41 番地	変更前	2.60~6.00	16.1
			変更後	4.00~6.99	16.1

町道下小口104号線、137号線  
道路区域変更箇所図

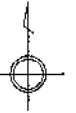

変更箇所

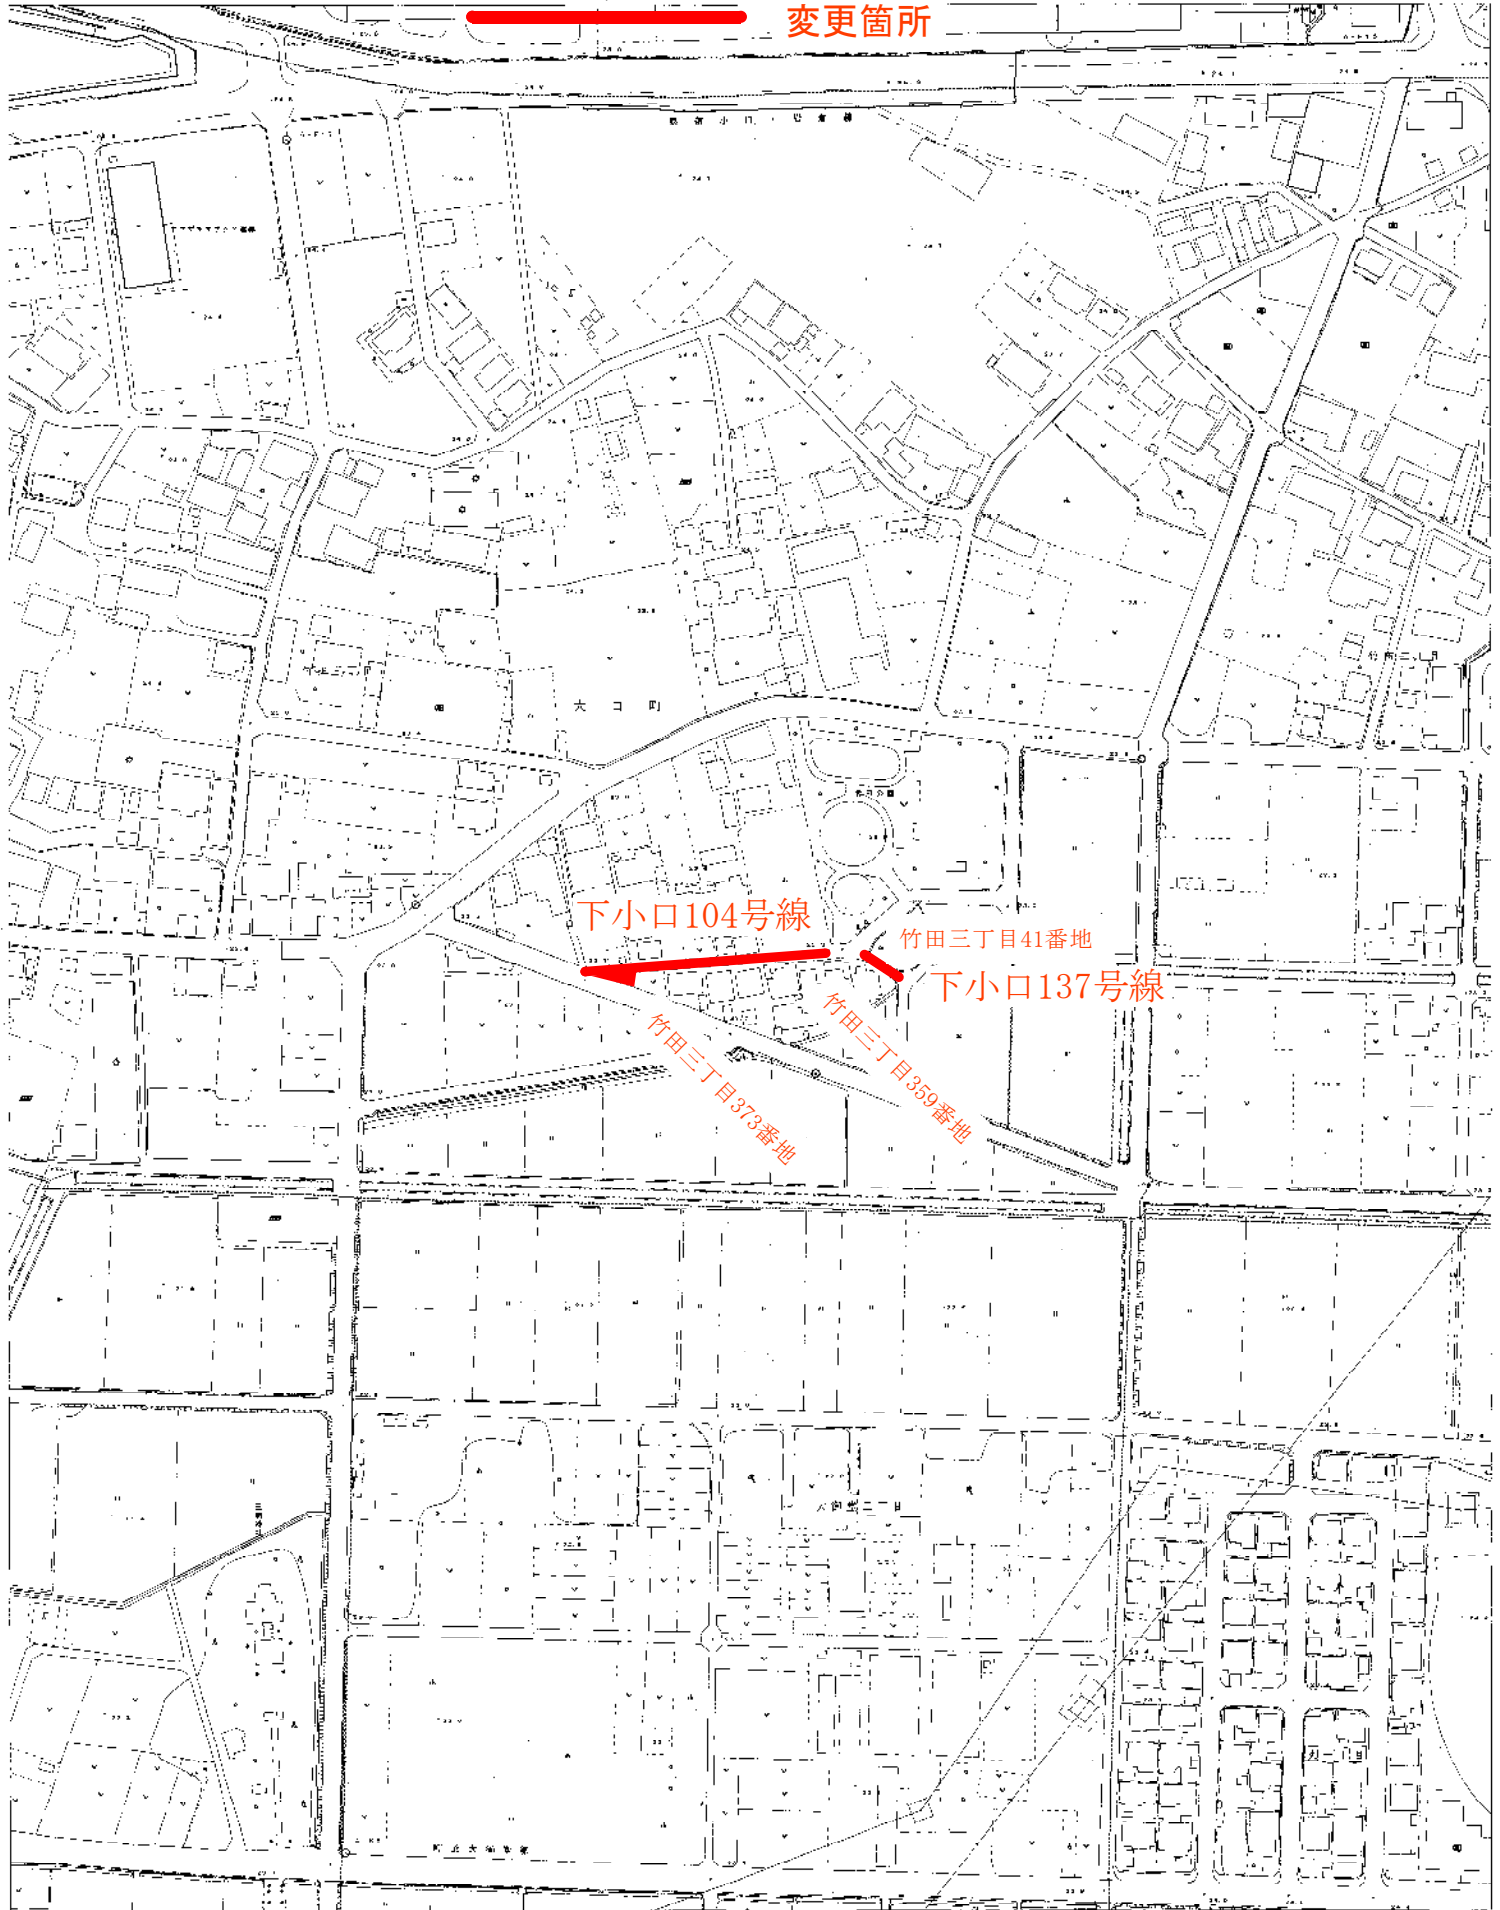

1:2,500

