

大口町告示第93号

道路法（昭和27年法律第180号）第18条第1項の規定に基づき、道路の区域を次のように決定する。

その関係図面は、告示の日から2週間（ただし、大口町の休日を定める条例（平成元年大口町条例第19号）第1条第1項各号に規定する町の休日を除く。）建設部維持管理課において一般の縦覧に供する。



令和4年9月30日

大口町長 鈴木雅博

道路の区域決定

路線番号	路線名	区間	敷地幅員	延長
1 2 2 6	町道秋田 1 2 6 号線	替地三丁目 2 5 8 番 1 地先か ら 替地三丁目 2 5 6 番地先まで	6.0m~10.5m	171.3m

道路の区域決定 町道秋田126号線 位置図

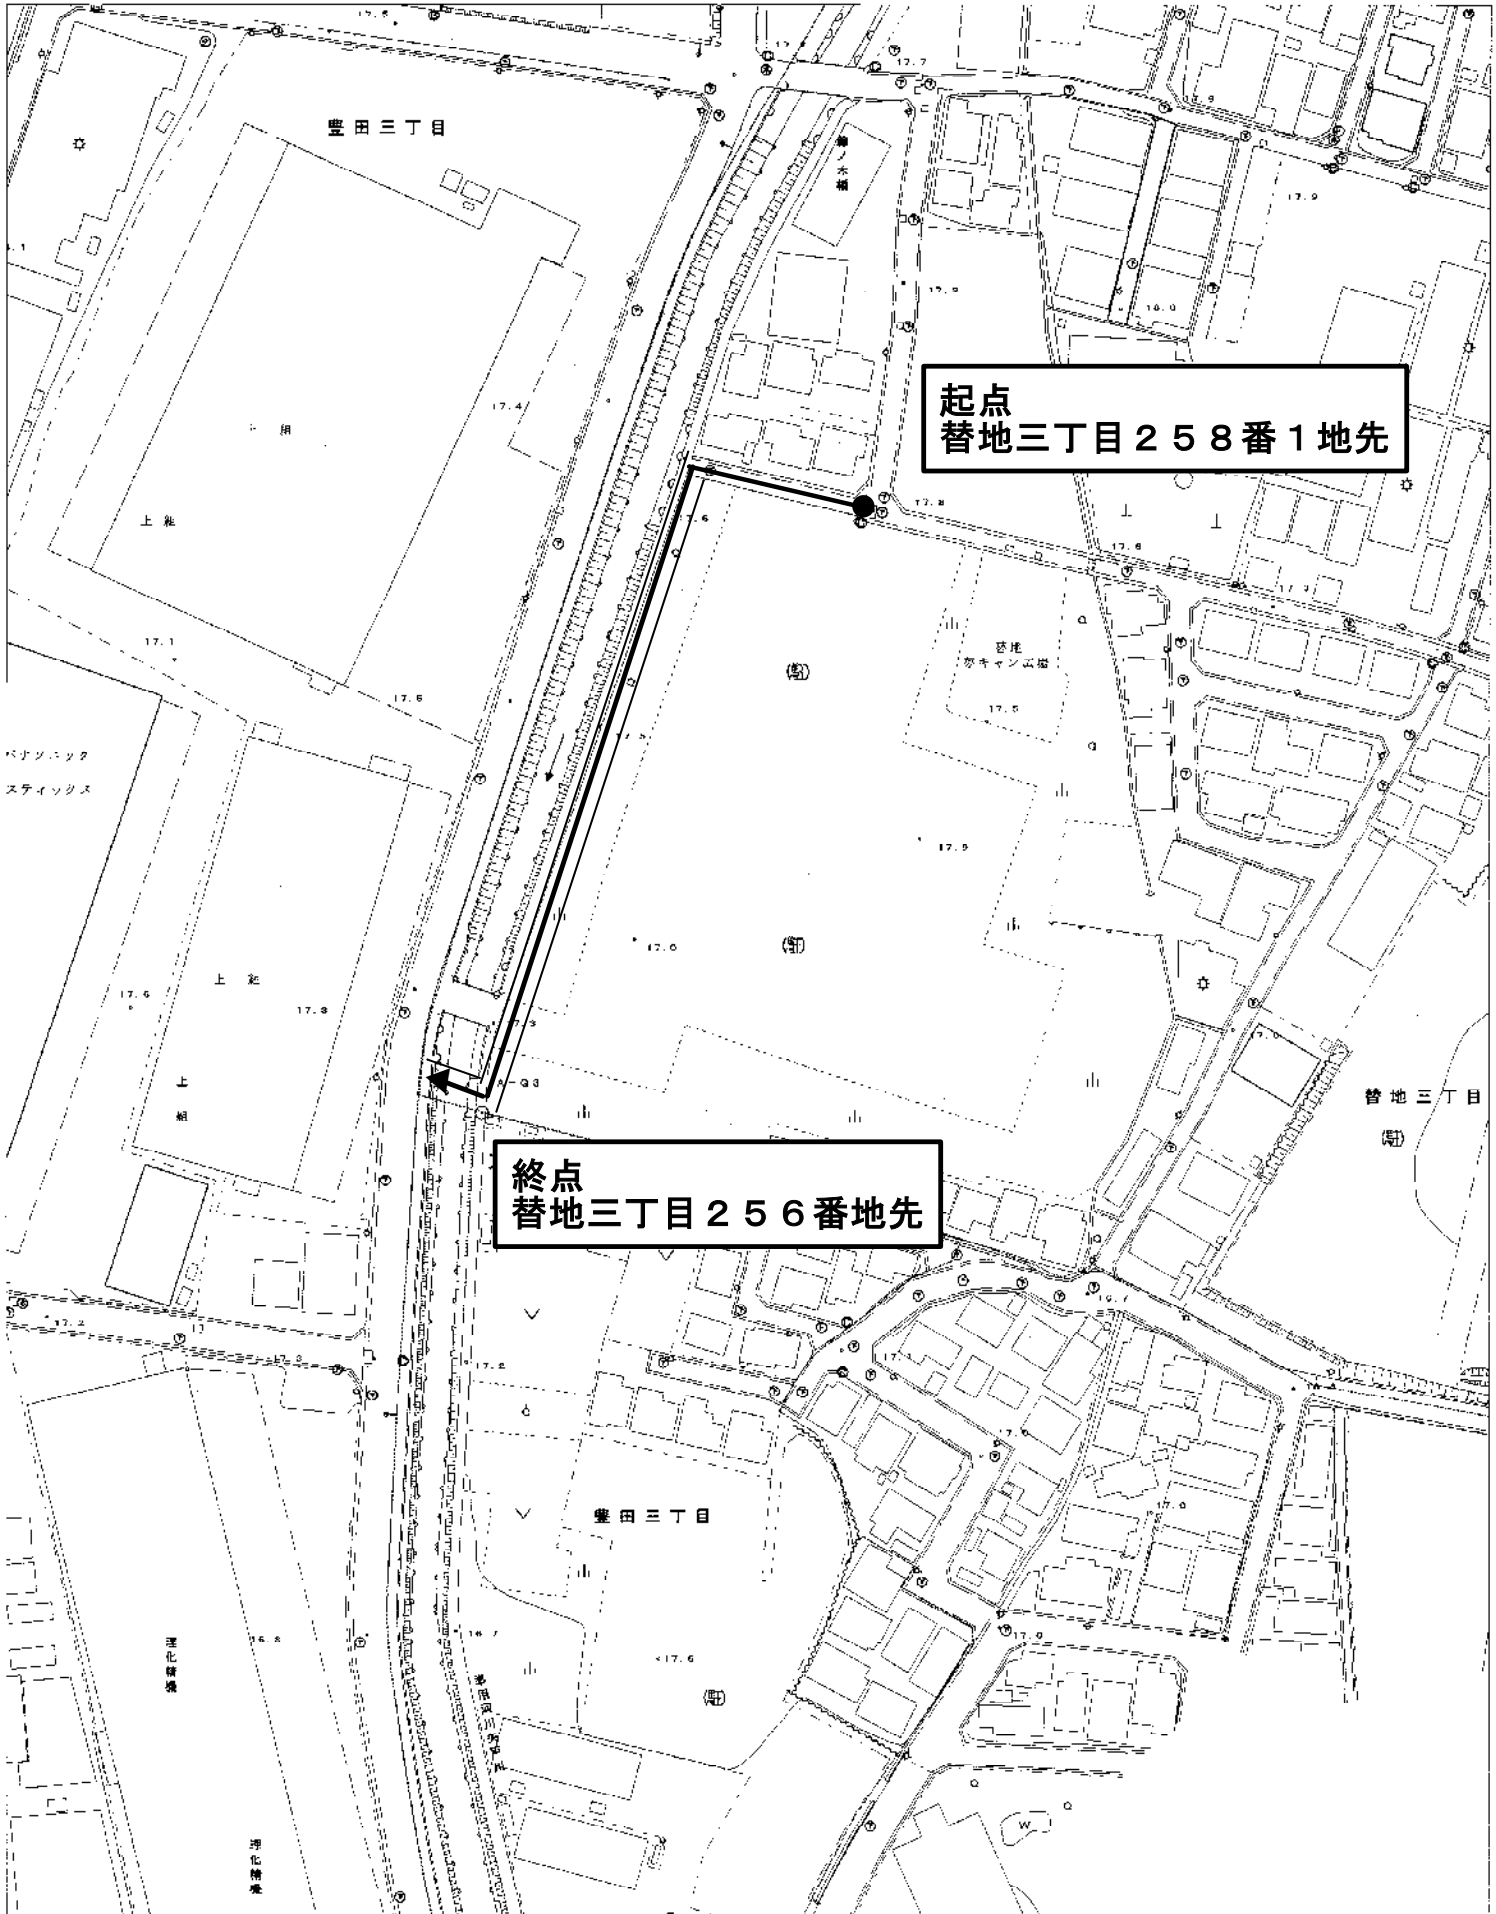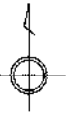

終点  
替地三丁目256番地先

起点  
替地三丁目258番1地先

1:1,500

