

大口町告示第99号

道路法（昭和27年法律第180号）第18条第1項の規定に基づき、道路の区域を次のように変更する。



その関係図面は、告示の日から2週間（ただし、大口町の休日を定める条例（平成元年大口町条例第19号）第1条第1項各号に規定する町の休日を除く。）建設部建設課において一般の縦覧に供する。

令和4年11月1日

大口町長 鈴木雅博

道路の区域変更

路線 番号	路線名	区 間	変更前 後の別	敷地幅員 (m)	延長 (m)
1152	秋田 52 号線	秋田一丁目 31 番 2	変更前	6.2~7.0	10.7
			変更後	6.2~11.4	10.7
1157	秋田 57 号線	秋田一丁目 342 番から 秋田一丁目 369 番まで	変更前	6.3~8.0	96.0
			変更後	9.0~24.0	96.0

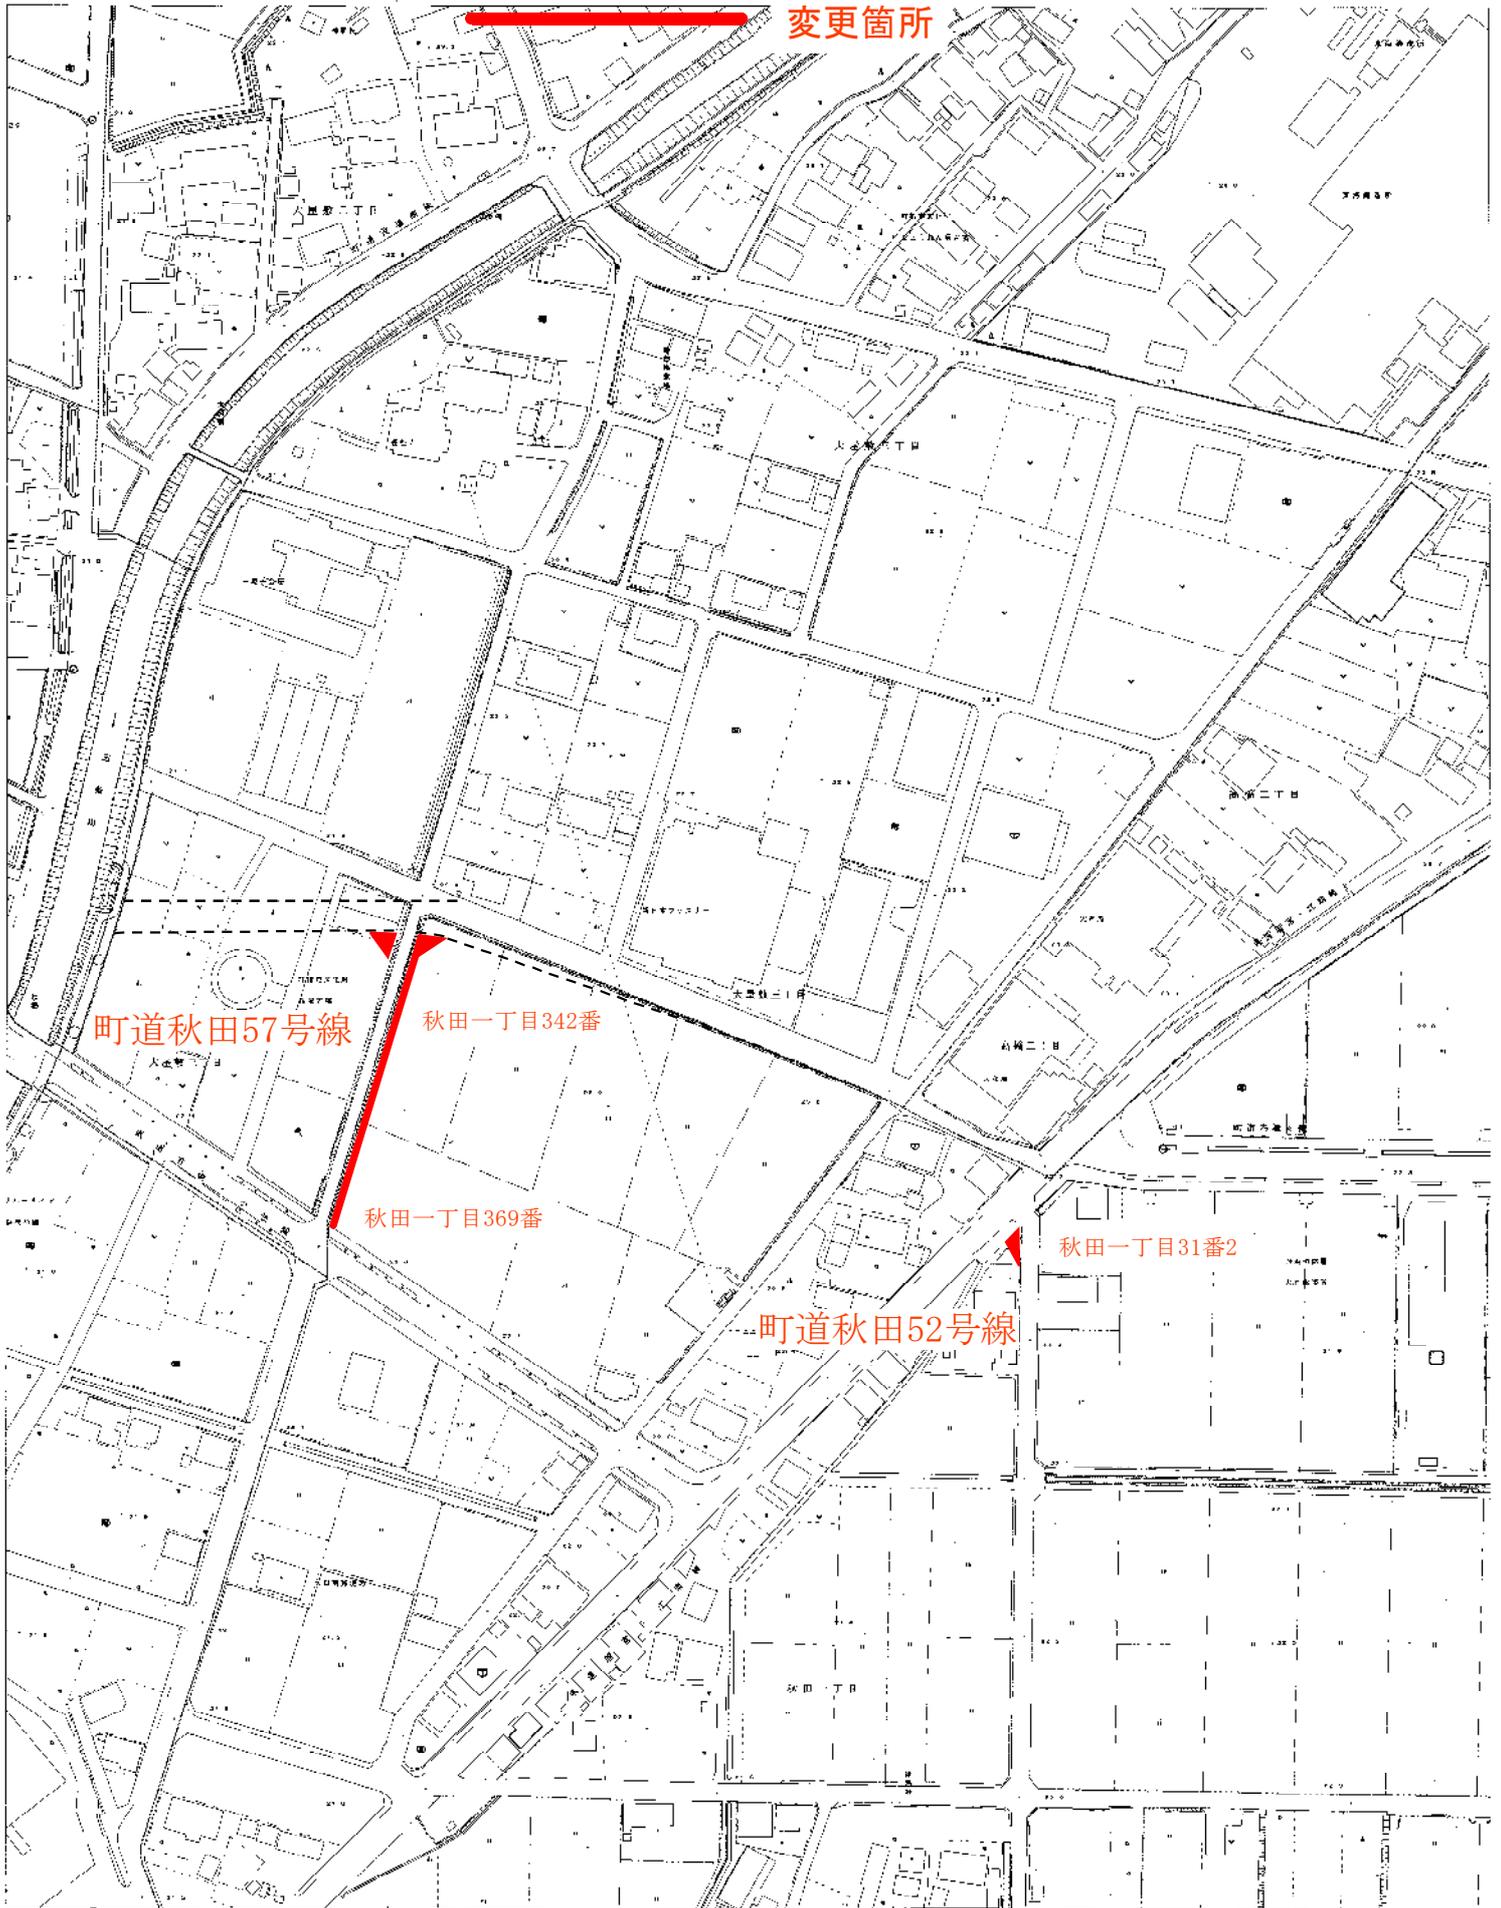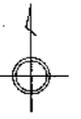

変更箇所

町道秋田57号線

秋田一丁目342番

秋田一丁目369番

秋田一丁目31番2

町道秋田52号線

1:2,500

