

大口町告示第119号

道路法（昭和27年法律第180号）第10条第2項及び第18条第1項の規定に基づき、町道路線の変更及び道路区域の変更を次のように行う。

その関係図面は、告示の日から2週間（ただし、大口町の休日を定める条例（平成元年大口町条例第19号）第1条第1項各号に規定する町の休日を除く。）建設部維持管理課において一般の縦覧に供する。



令和4年12月23日

大口町長 鈴木雅博

路線の変更及び道路の区域変更

路線番号	路線名	新旧	区間	敷地幅員	延長
957	町道 外坪57号線	旧	外坪五丁目164番 地先から 外坪五丁目104番 地先まで	4.0~7.5m	179.2m
		新	外坪五丁目164番 地先から 外坪五丁目104番 地先まで	5.4~8.2m	143.3m

道路線変更及び区域変更 町道外坪57号線 位置図

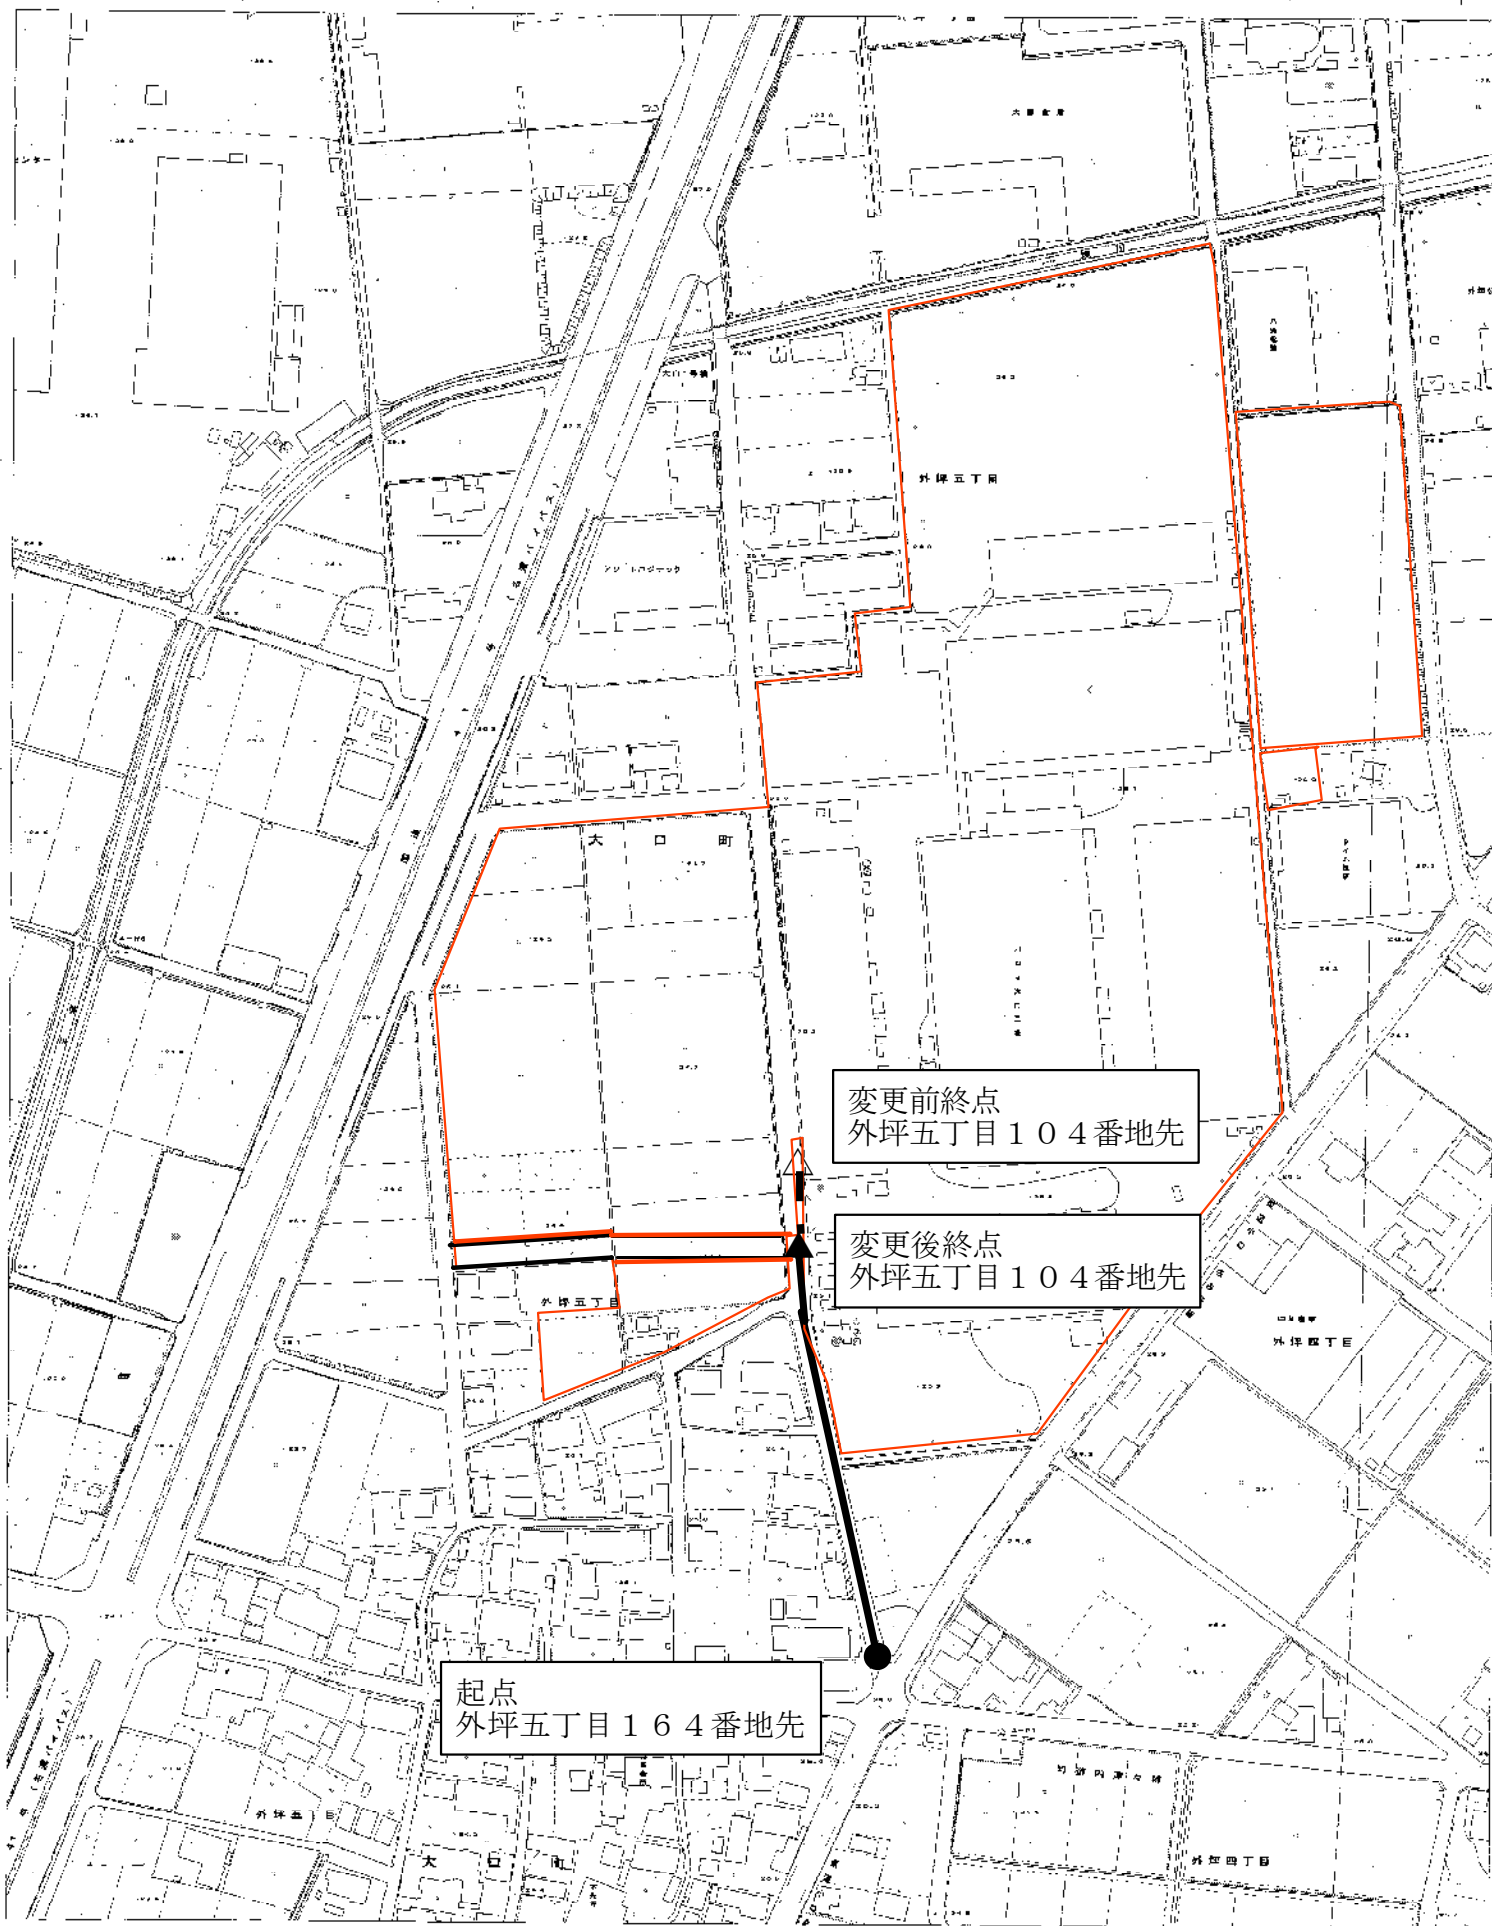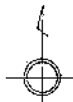

起点  
外坪五丁目164番地先

変更前終点  
外坪五丁目104番地先

変更後終点  
外坪五丁目104番地先

1:2,500

