

議案第62号

大口町道路線の認定について

道路法（昭和27年法律第180号）第8条第2項の規定により、議会の議決を
求める。

令和4年9月1日提出



大口町長 鈴木雅博

（提案理由）

この案を提出するのは、町道路線を整理するため必要があるからである。

路線番号	路線名	起点	終点
1226	町道秋田126号 線	替地三丁目258番1地先	替地三丁目256番地先

町道路線認定 町道秋田126号線

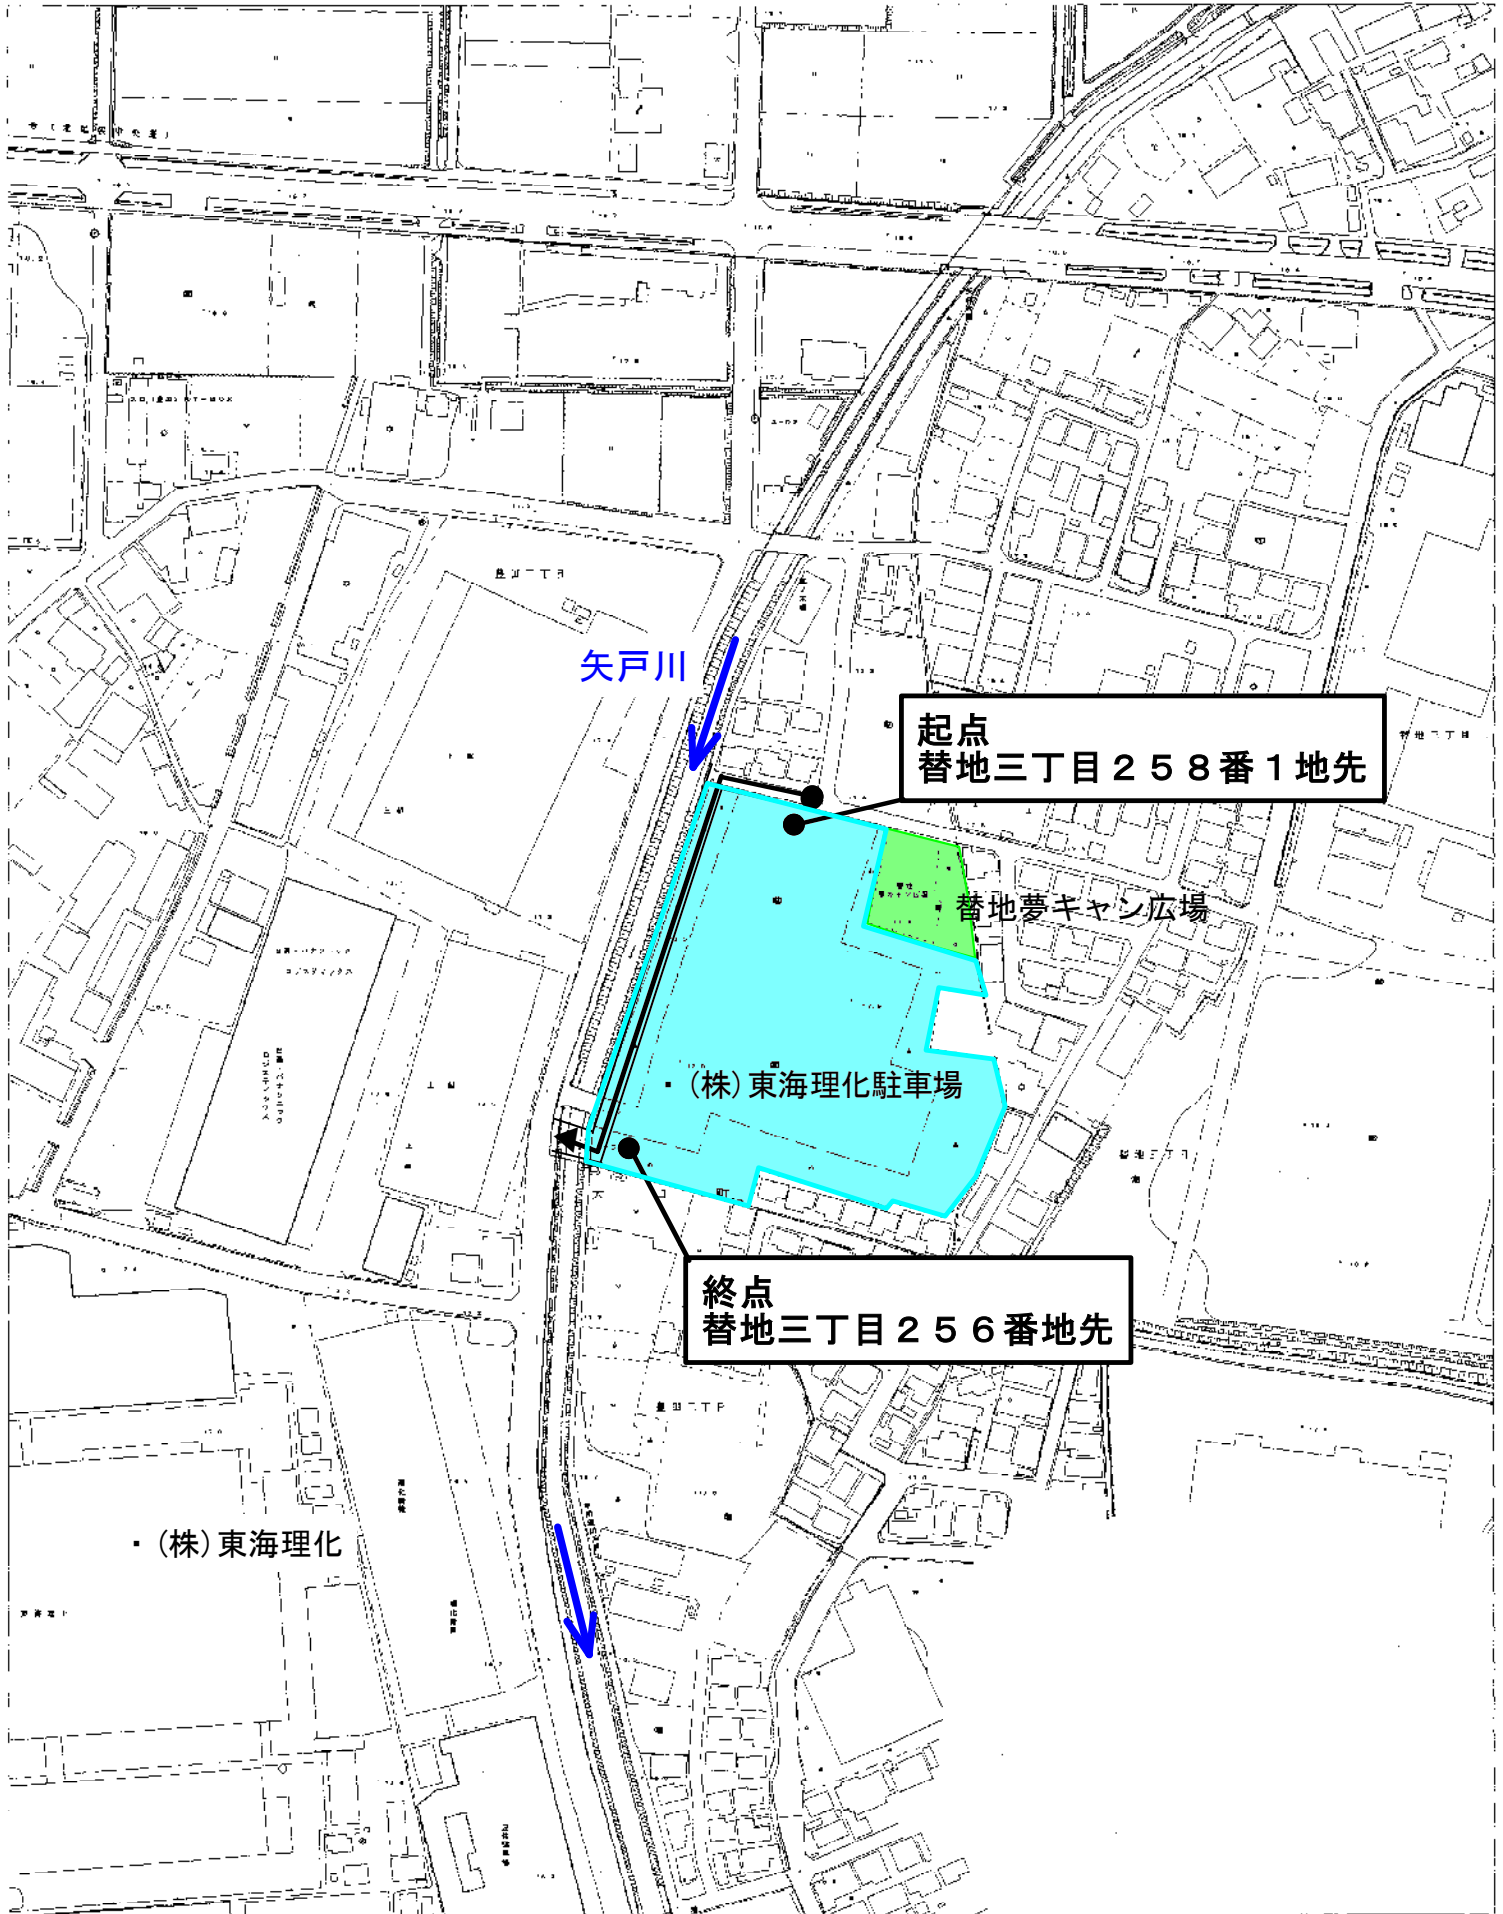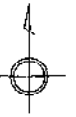

・(株)東海理化

矢戸川

起点
替地三丁目258番1地先

替地夢キャンシ広場

・(株)東海理化駐車場

終点
替地三丁目256番地先

1:2,500

