

議案第 94 号

大口町道路線の変更について

道路法（昭和 27 年法律第 180 号）第 10 条第 3 項の規定により、議会の議決を求める。

令和 4 年 11 月 30 日提出



大口町長 鈴木 雅 博

（提案理由）

この案を提出するのは、町道路線を整理するため必要があるからである。

路線番号	路線名	起終点		摘要
957	町道 外坪57号線	旧	外坪五丁目164番地先 外坪五丁目104番地先	終点の変更
		新	外坪五丁目164番地先 外坪五丁目104番地先	

町道路線変更 町道外坪57号線 位置図

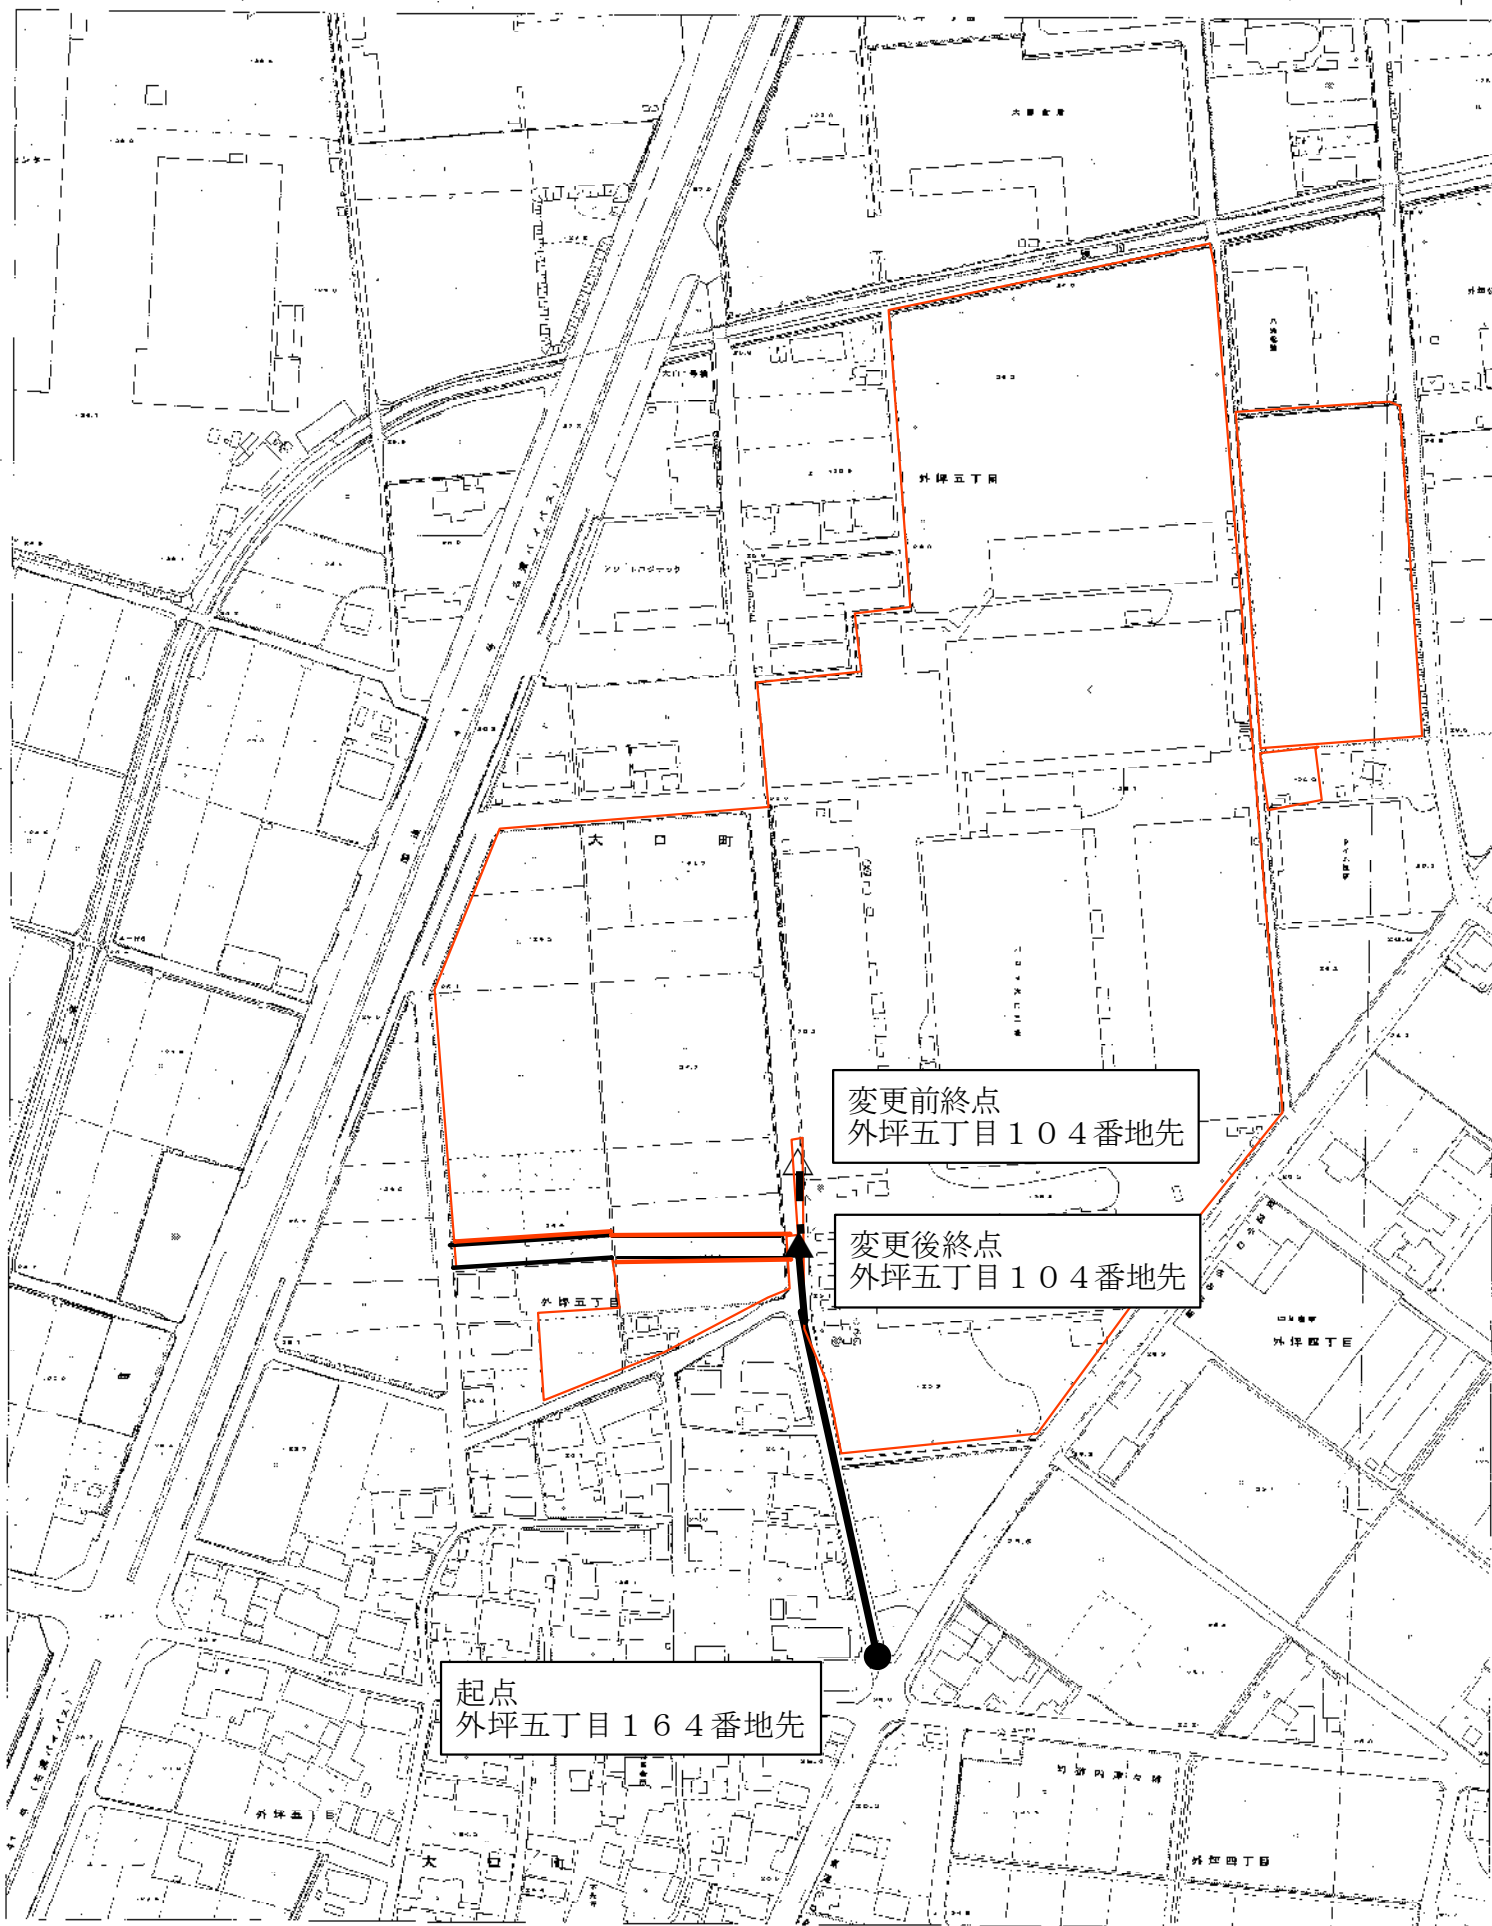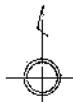

起点  
外坪五丁目164番地先

変更前終点  
外坪五丁目104番地先

変更後終点  
外坪五丁目104番地先

1:2,500

0 50 100 150m