

大口町告示第55号

道路法（昭和27年法律第180号）第18条第1項の規定に基づき、道路の区域を次のように変更する。



その関係図面は、告示の日から2週間（ただし、大口町の休日を定める条例（平成元年大口町条例第19号）第1条第1項各号に規定する町の休日を除く。）建設部建設課において一般の縦覧に供する。

令和5年4月25日

大口町長 鈴木雅博

道路の区域変更

路線 番号	路線名	区 間	変更前 後の別	敷地幅員 (m)	延長 (m)
55	役場南線	高橋一丁目 35 番 1 から 高橋一丁目 150 番 まで	変更前	9.5~10.6	165.0
			変更後	9.5~18.5	165.0

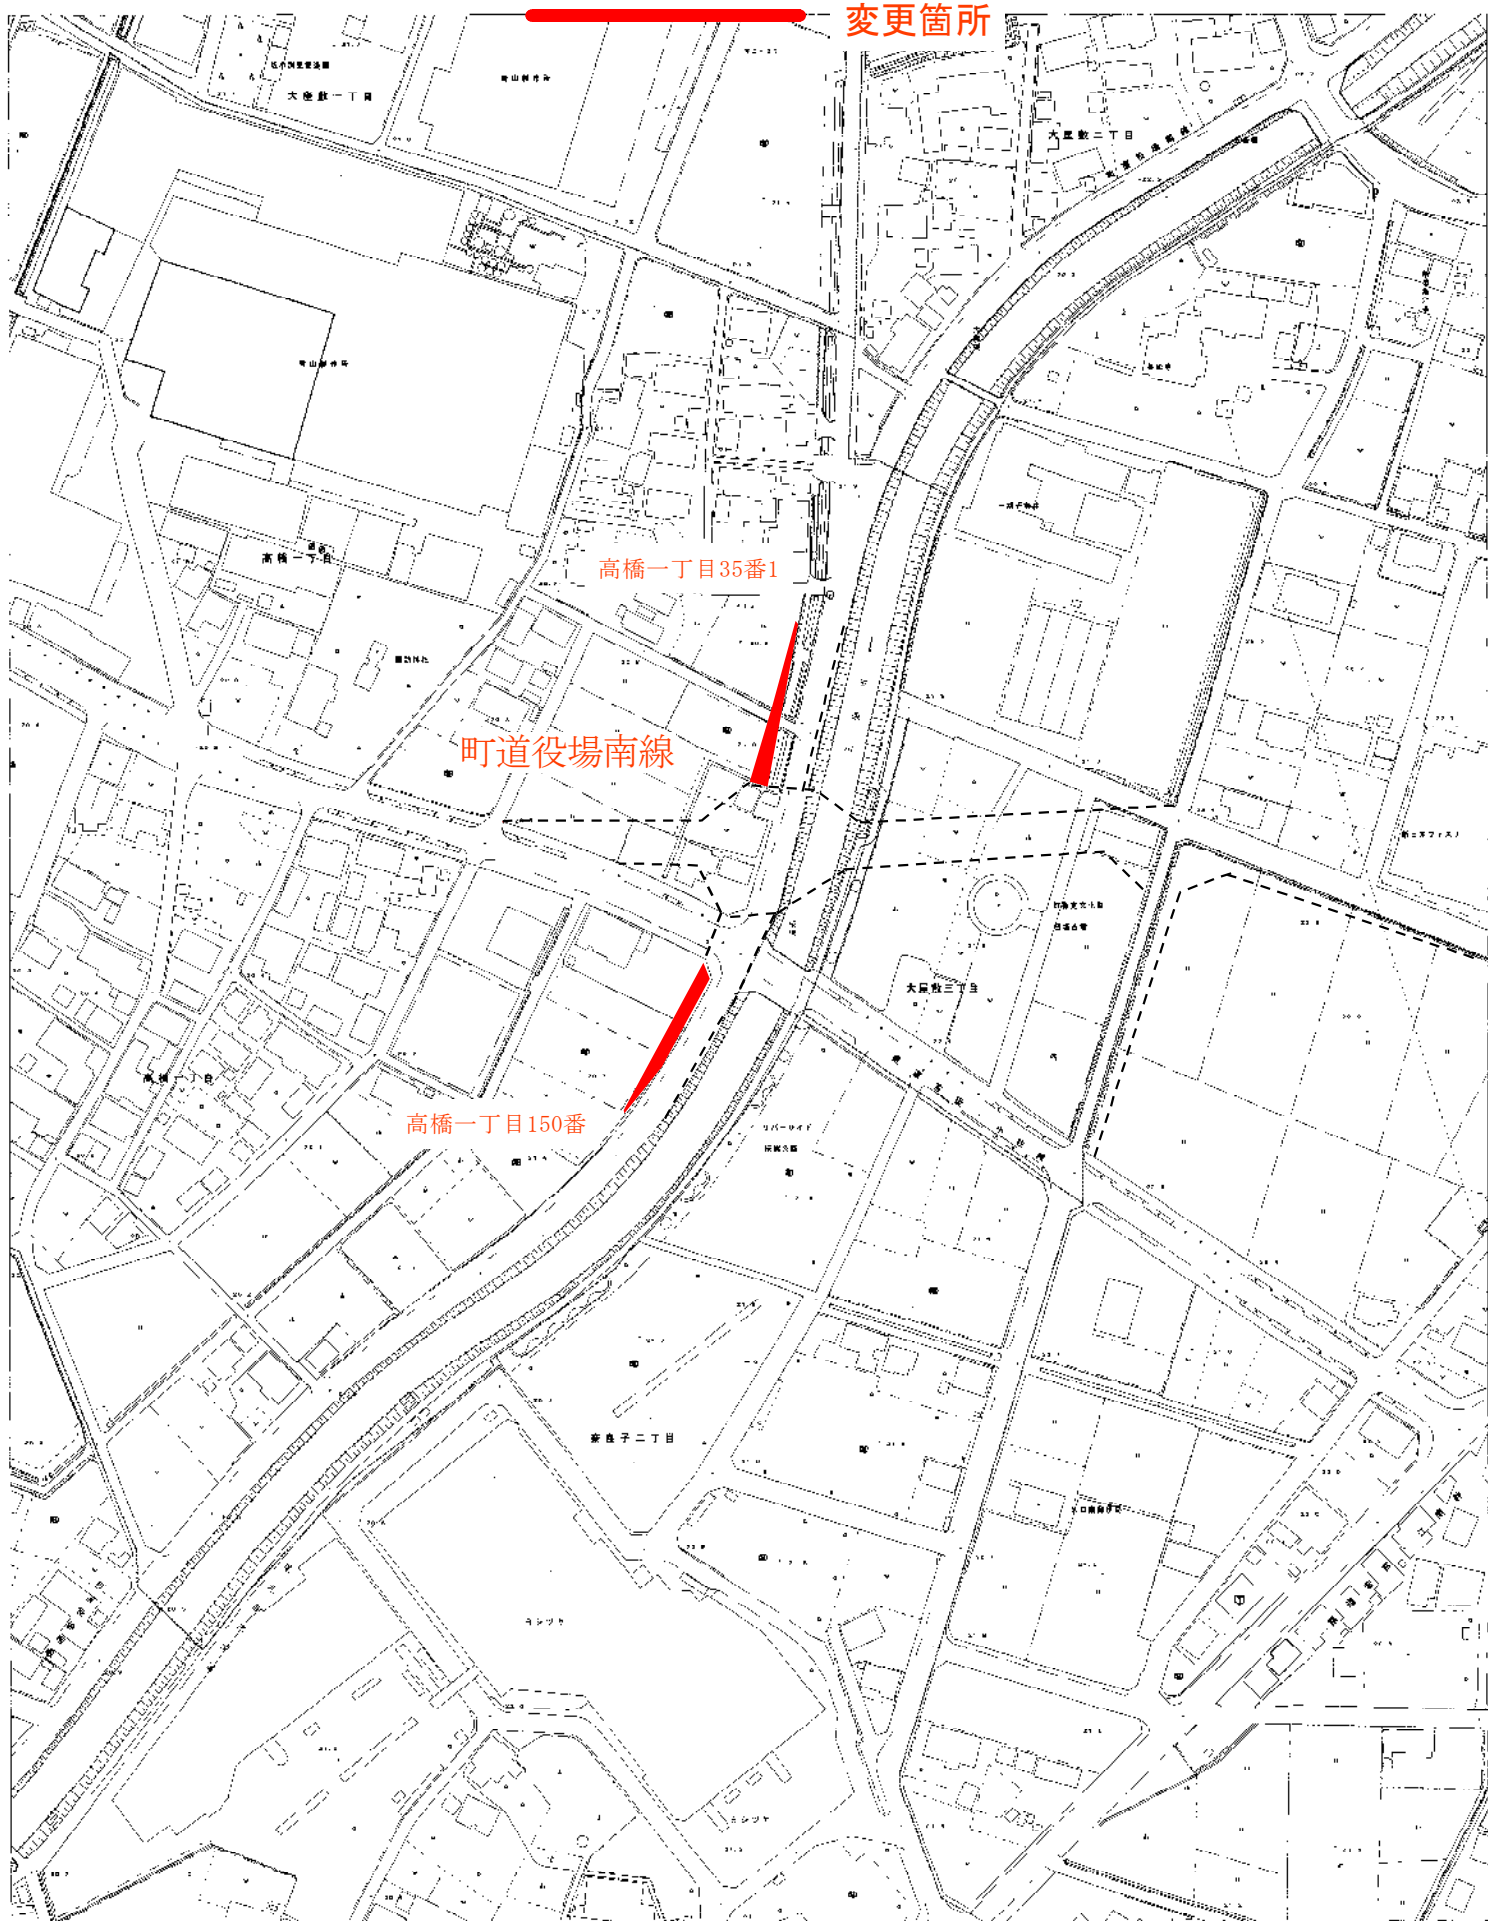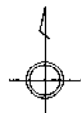

変更箇所

高橋一丁目35番1

町道役場南線

高橋一丁目150番

1:2,500

0 50 100 150m