

大口町告示第59号

道路法（昭和27年法律第180号）第18条第1項の規定に基づき、道路の区域を次のように変更する。

その関係図面は、告示の日から2週間（ただし、大口町の休日を定める条例（平成元年大口町条例第19号）第1条第1項各号に規定する町の休日を除く。）建設部維持管理課において一般の縦覧に供する。



令和5年5月15日

大口町長 鈴木雅博

道路の区域変更

路線 番号	路線名	新旧	区間	敷地幅員	延長
1302	町道 豊田2号線	旧	奈良子三丁目148 番1地先から 奈良子三丁目192 番地先まで	4.5~9.5m	19.0m
		新	奈良子三丁目148 番1地先から 奈良子三丁目192 番地先まで	5.7~13.0m	19.0m

# 道路区域の変更 町道豊田2号線 位置図

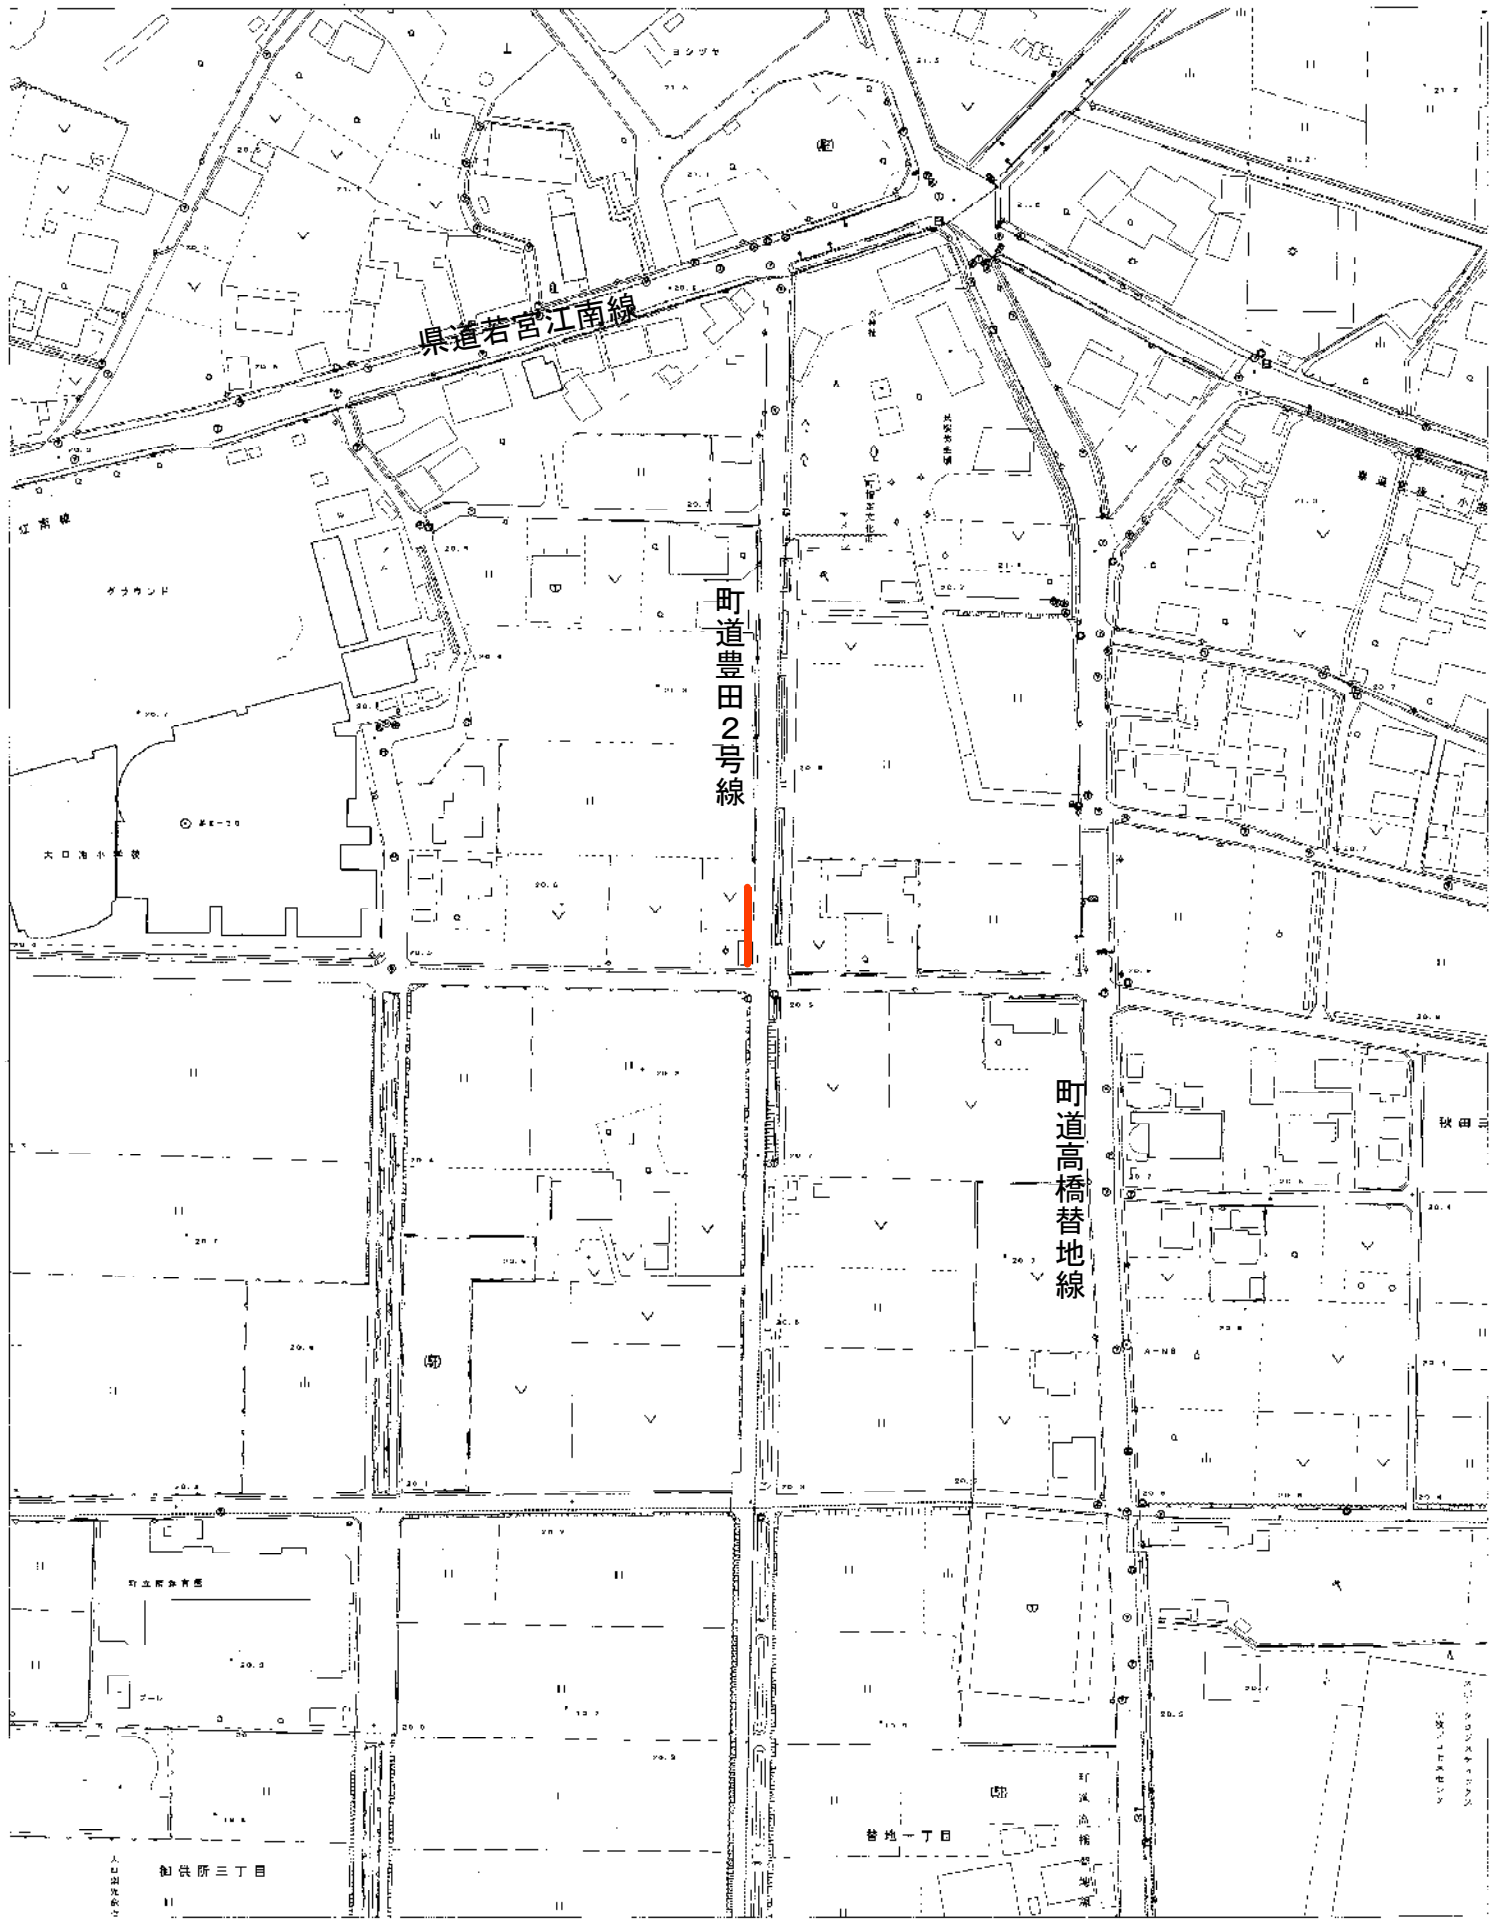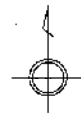

1:2,000

