

大口町告示第81号

道路法（昭和27年法律第180号）第18条第1項の規定に基づき、道路の区域を次のように決定する。

その関係図面は、告示の日から2週間（ただし、大口町の休日を定める条例（平成元年大口町条例第19号）第1条第1項各号に規定する町の休日を除く。）建設部維持管理課において一般の縦覧に供する。



令和5年6月26日

大口町長 鈴木雅博

道路の区域決定

路線番号	路線名	区間	敷地幅員	延長
409	町道 上小口109号線	上小口一丁目326番1地先 から 上小口一丁目330番地先 まで	4.5~8.8m	75.0m
936	町道 外坪36号線	外坪五丁目14番1地先から 外坪五丁目406番1地先ま で	4.8~8.8m	111.1m


道路の区域決定 町道上小口109号線 位置図

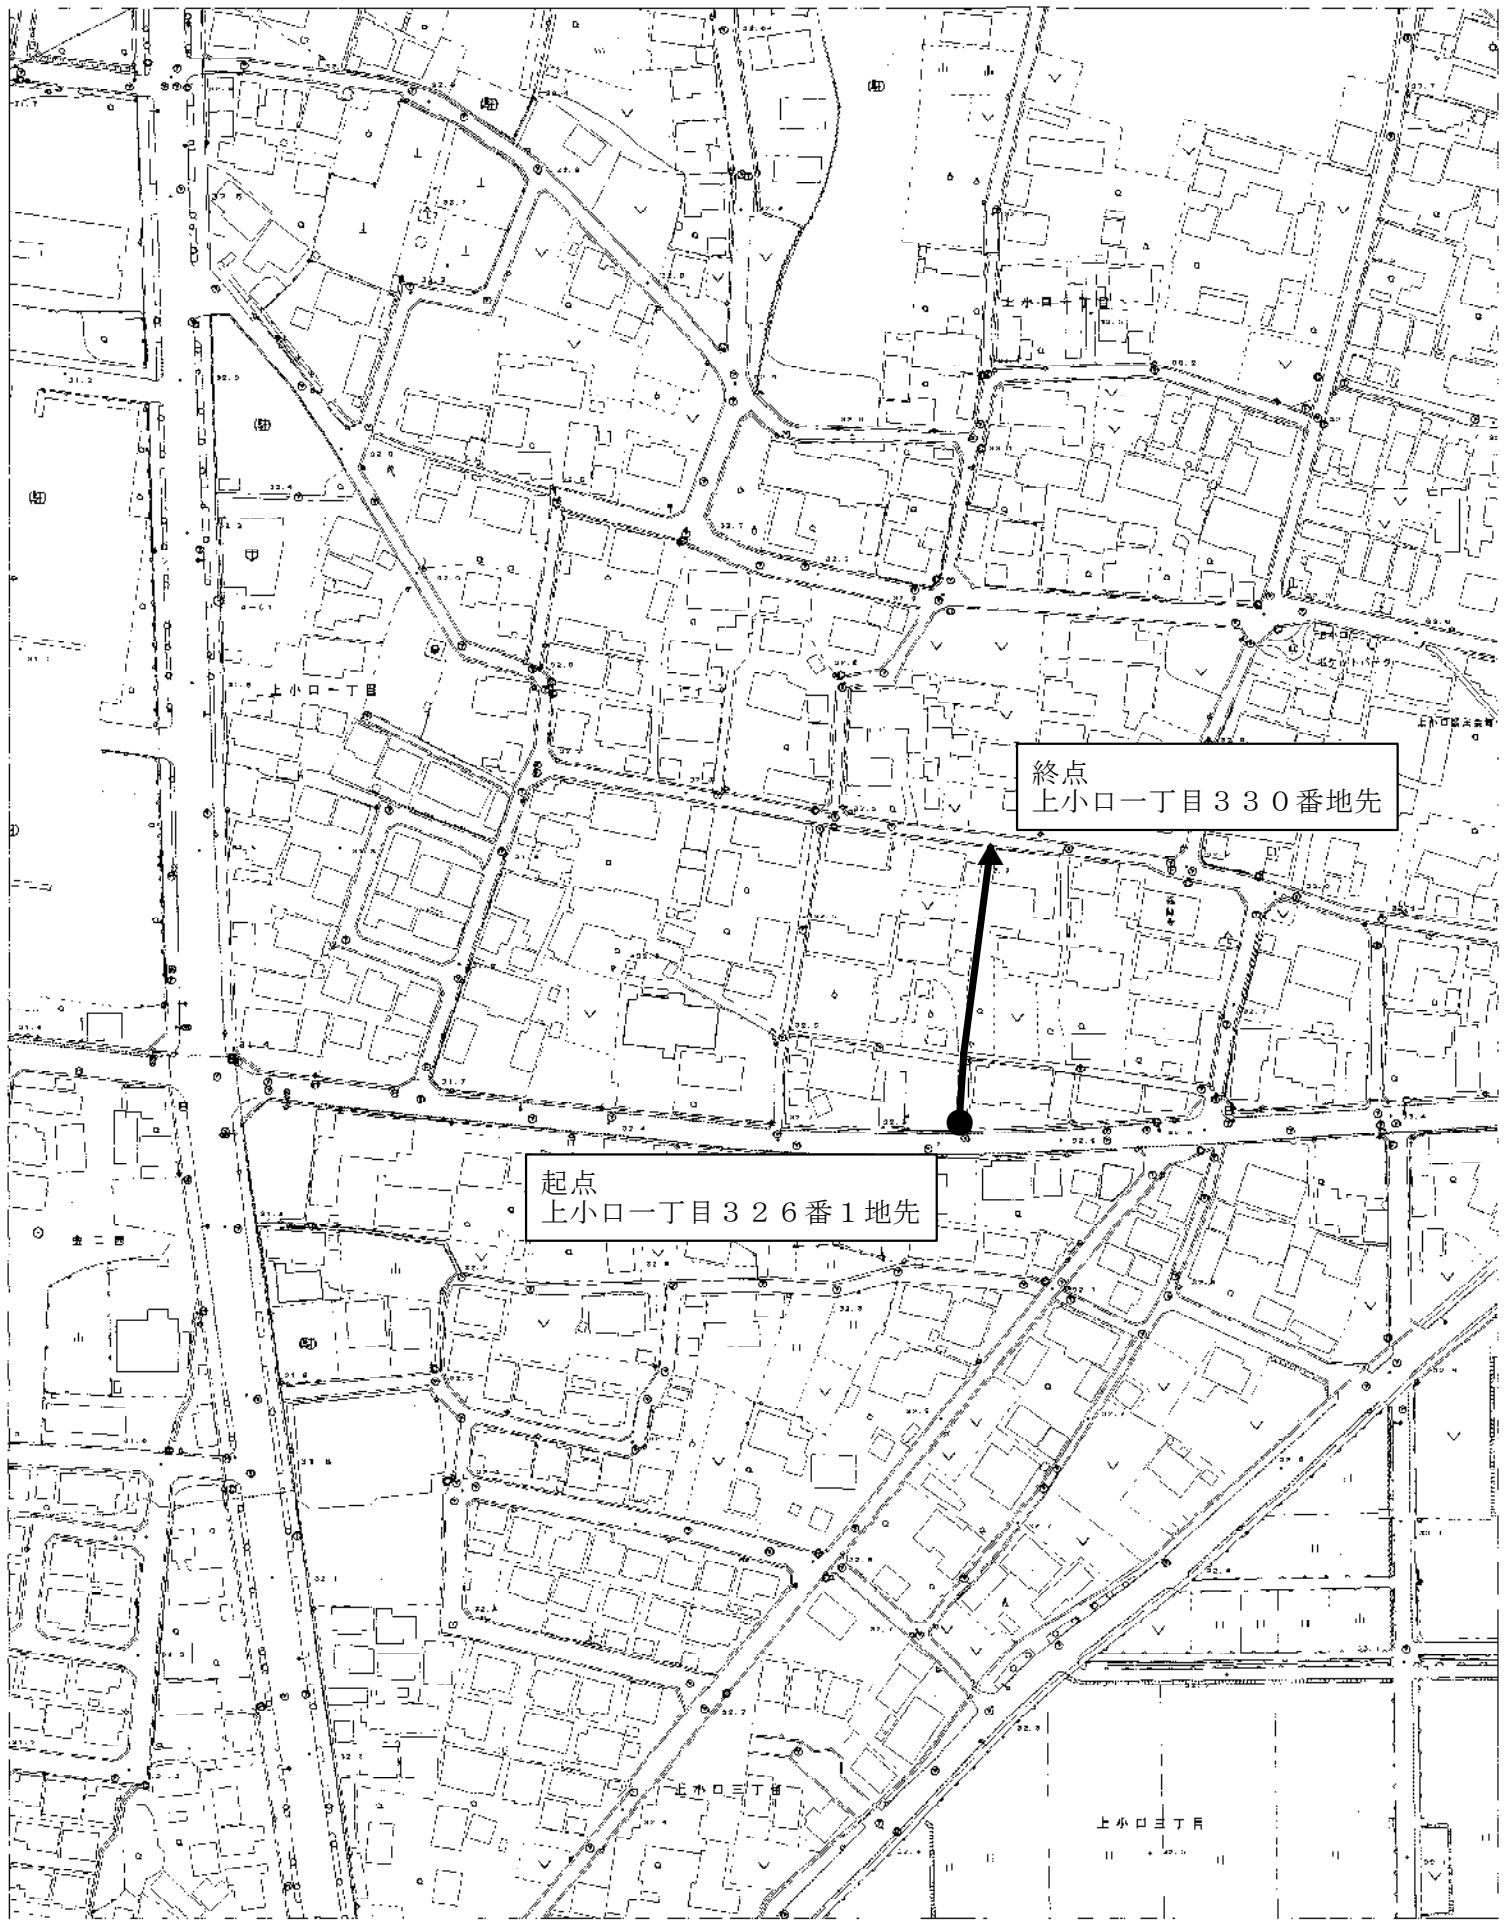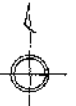



起点
上小口一丁目326番1地先

終点
上小口一丁目330番地先

1:2,000

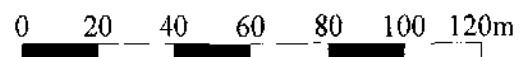

道路の区域決定 町道外坪36号線 位置図

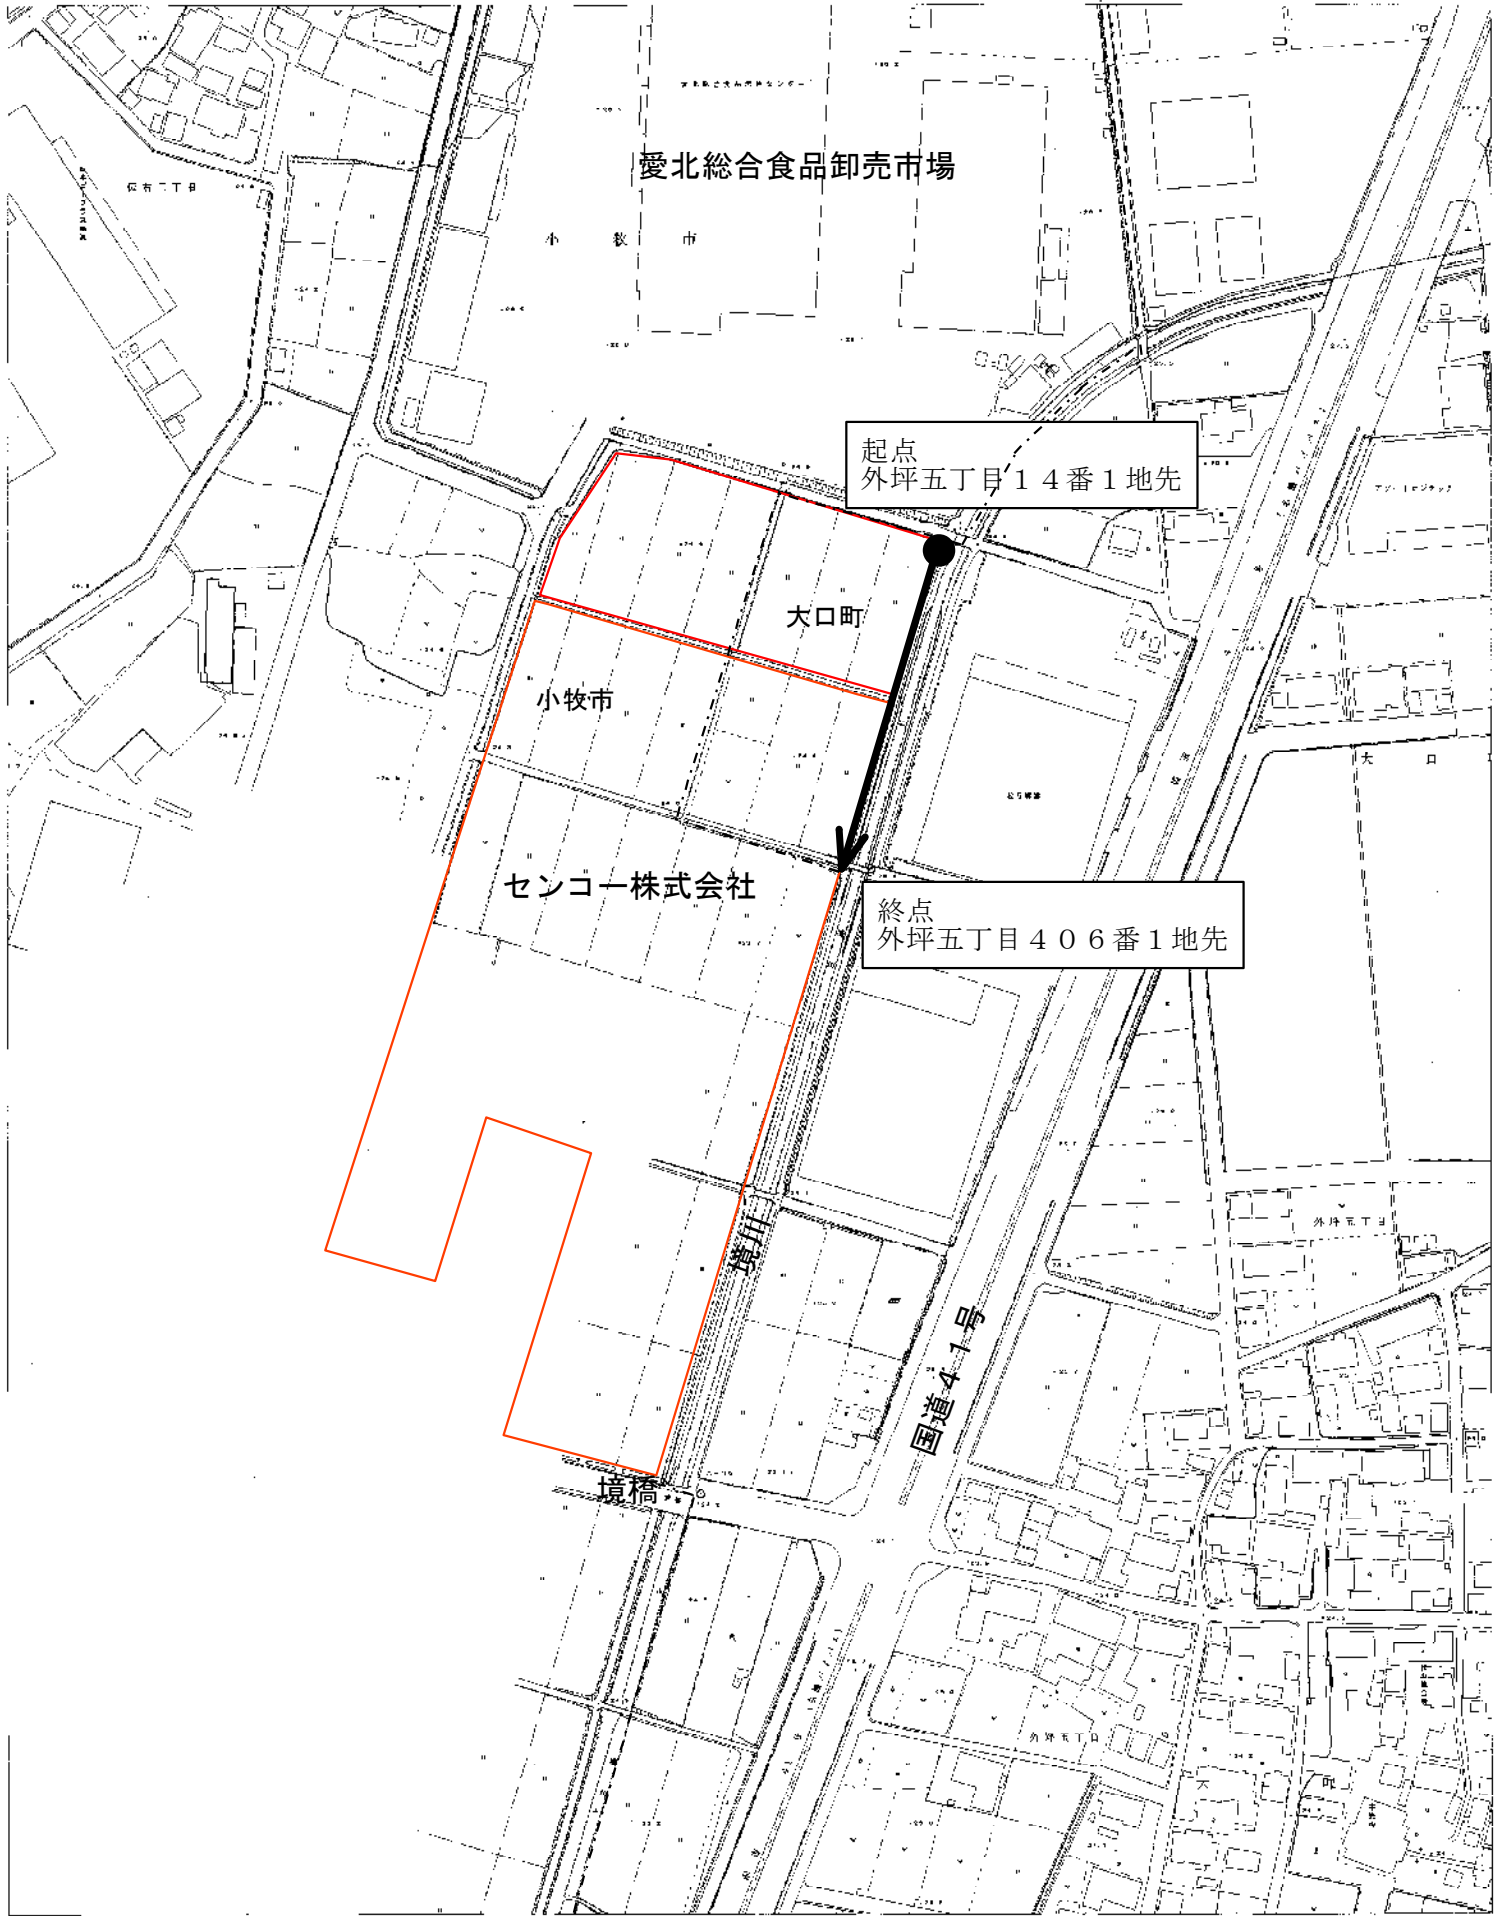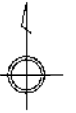

1:2,500

