

大口町告示第83号

道路法（昭和27年法律第180号）第18条第1項の規定に基づき、道路の区域を次のように変更する。

その関係図面は、告示の日から2週間（ただし、大口町の休日を定める条例（平成元年大口町条例第19号）第1条第1項各号に規定する町の休日を除く。）建設部維持管理課において一般の縦覧に供する。


令和5年6月26日

大口町長 鈴木雅博

道路の区域変更

路線 番号	路 線 名	新旧	区 間	敷地幅員	延長
1 1 7 6	町道 秋田76号 線	旧	替地二丁目127番 1地先から 替地二丁目127番 1地先まで	6.5~6.5m	6.8m
		新	替地二丁目127番 1地先から 替地二丁目127番 1地先まで	6.5~9.0m	6.8m

道路区域の変更 町道秋田76号線 位置図

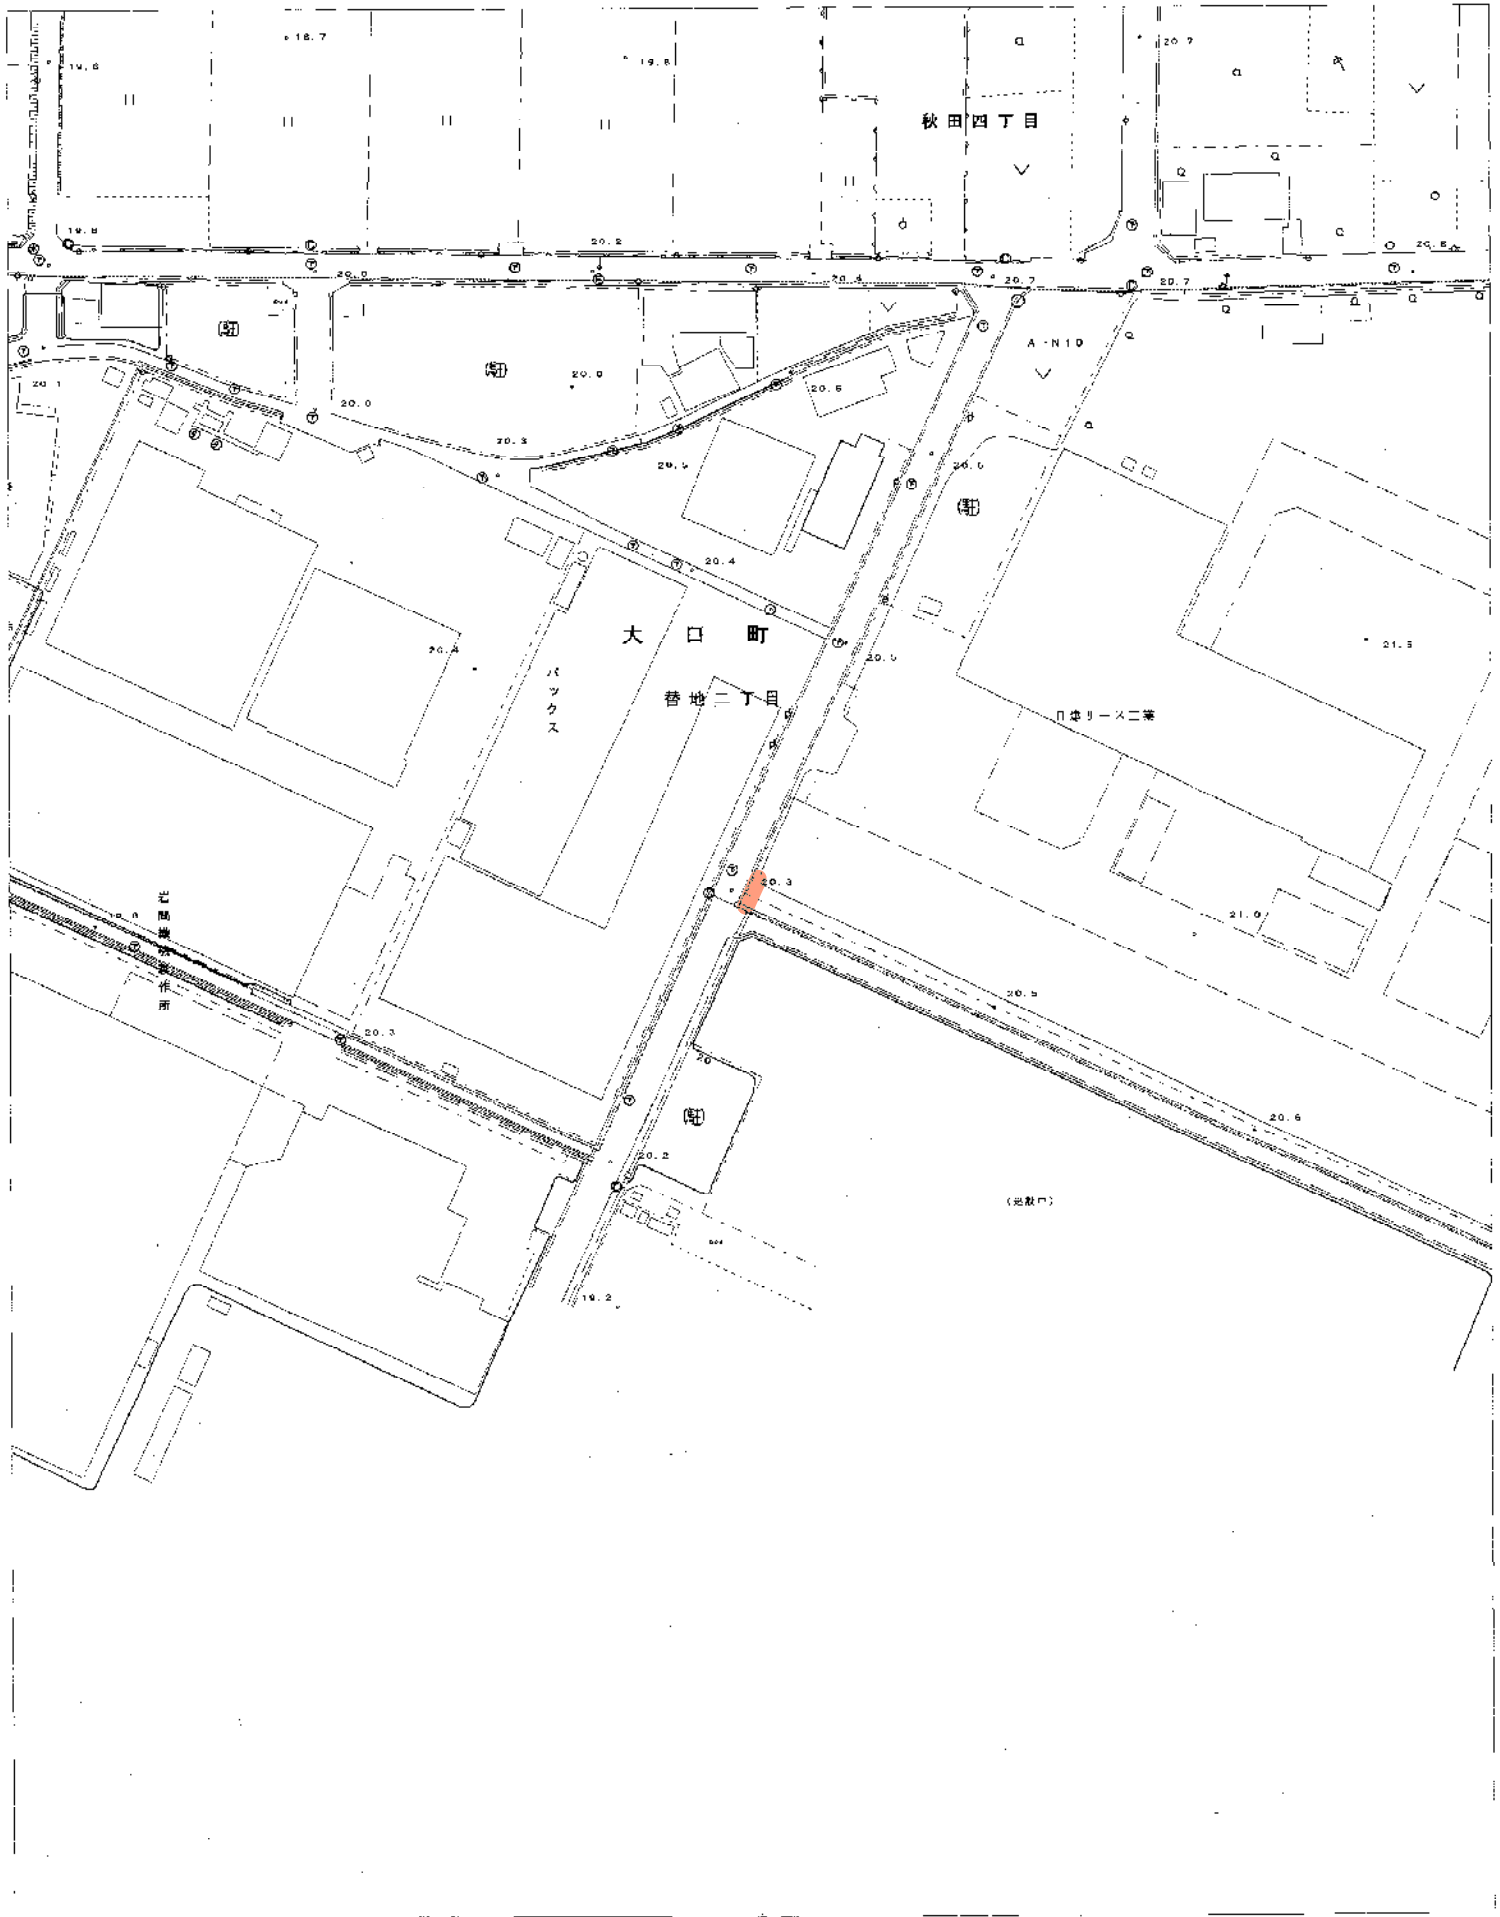

1:1,500

