

大口町告示第75号

道路法（昭和27年法律第180号）第18条第1項の規定に基づき、道路の区域を次のように変更する。

その関係図面は、告示の日から2週間（ただし、大口町の休日を定める条例（平成元年大口町条例第19号）第1条第1項各号に規定する町の休日を除く。）建設部維持管理課において一般の縦覧に供する。



令和6年7月1日

大口町長 鈴木 雅 博

道路の区域変更

路線 番号	路 線 名	新旧	区 間	敷地幅員	延長
1 1 1 2	町道 秋田 1 2 号線	旧	伝右一丁目 2 4 9 番地先から 伝右一丁目 2 5 7 番地先まで	1.6～2.5 m	77.4m
		新	伝右一丁目 2 4 9 番地先から 伝右一丁目 2 5 7 番地先まで	1.6～5.6 m	77.4m
1 2 1 1	町道 秋田 1 1 1 号線	旧	伝右一丁目 2 6 0 番地先から 伝右一丁目 2 6 9 番 2 地先まで	2.0m	29.0m
		新	伝右一丁目 2 6 1 番地先から 伝右一丁目 2 6 9 番 2 地先まで	2.0～5.2 m	29.0m



道路の区域変更 町道秋田12号線 位置図

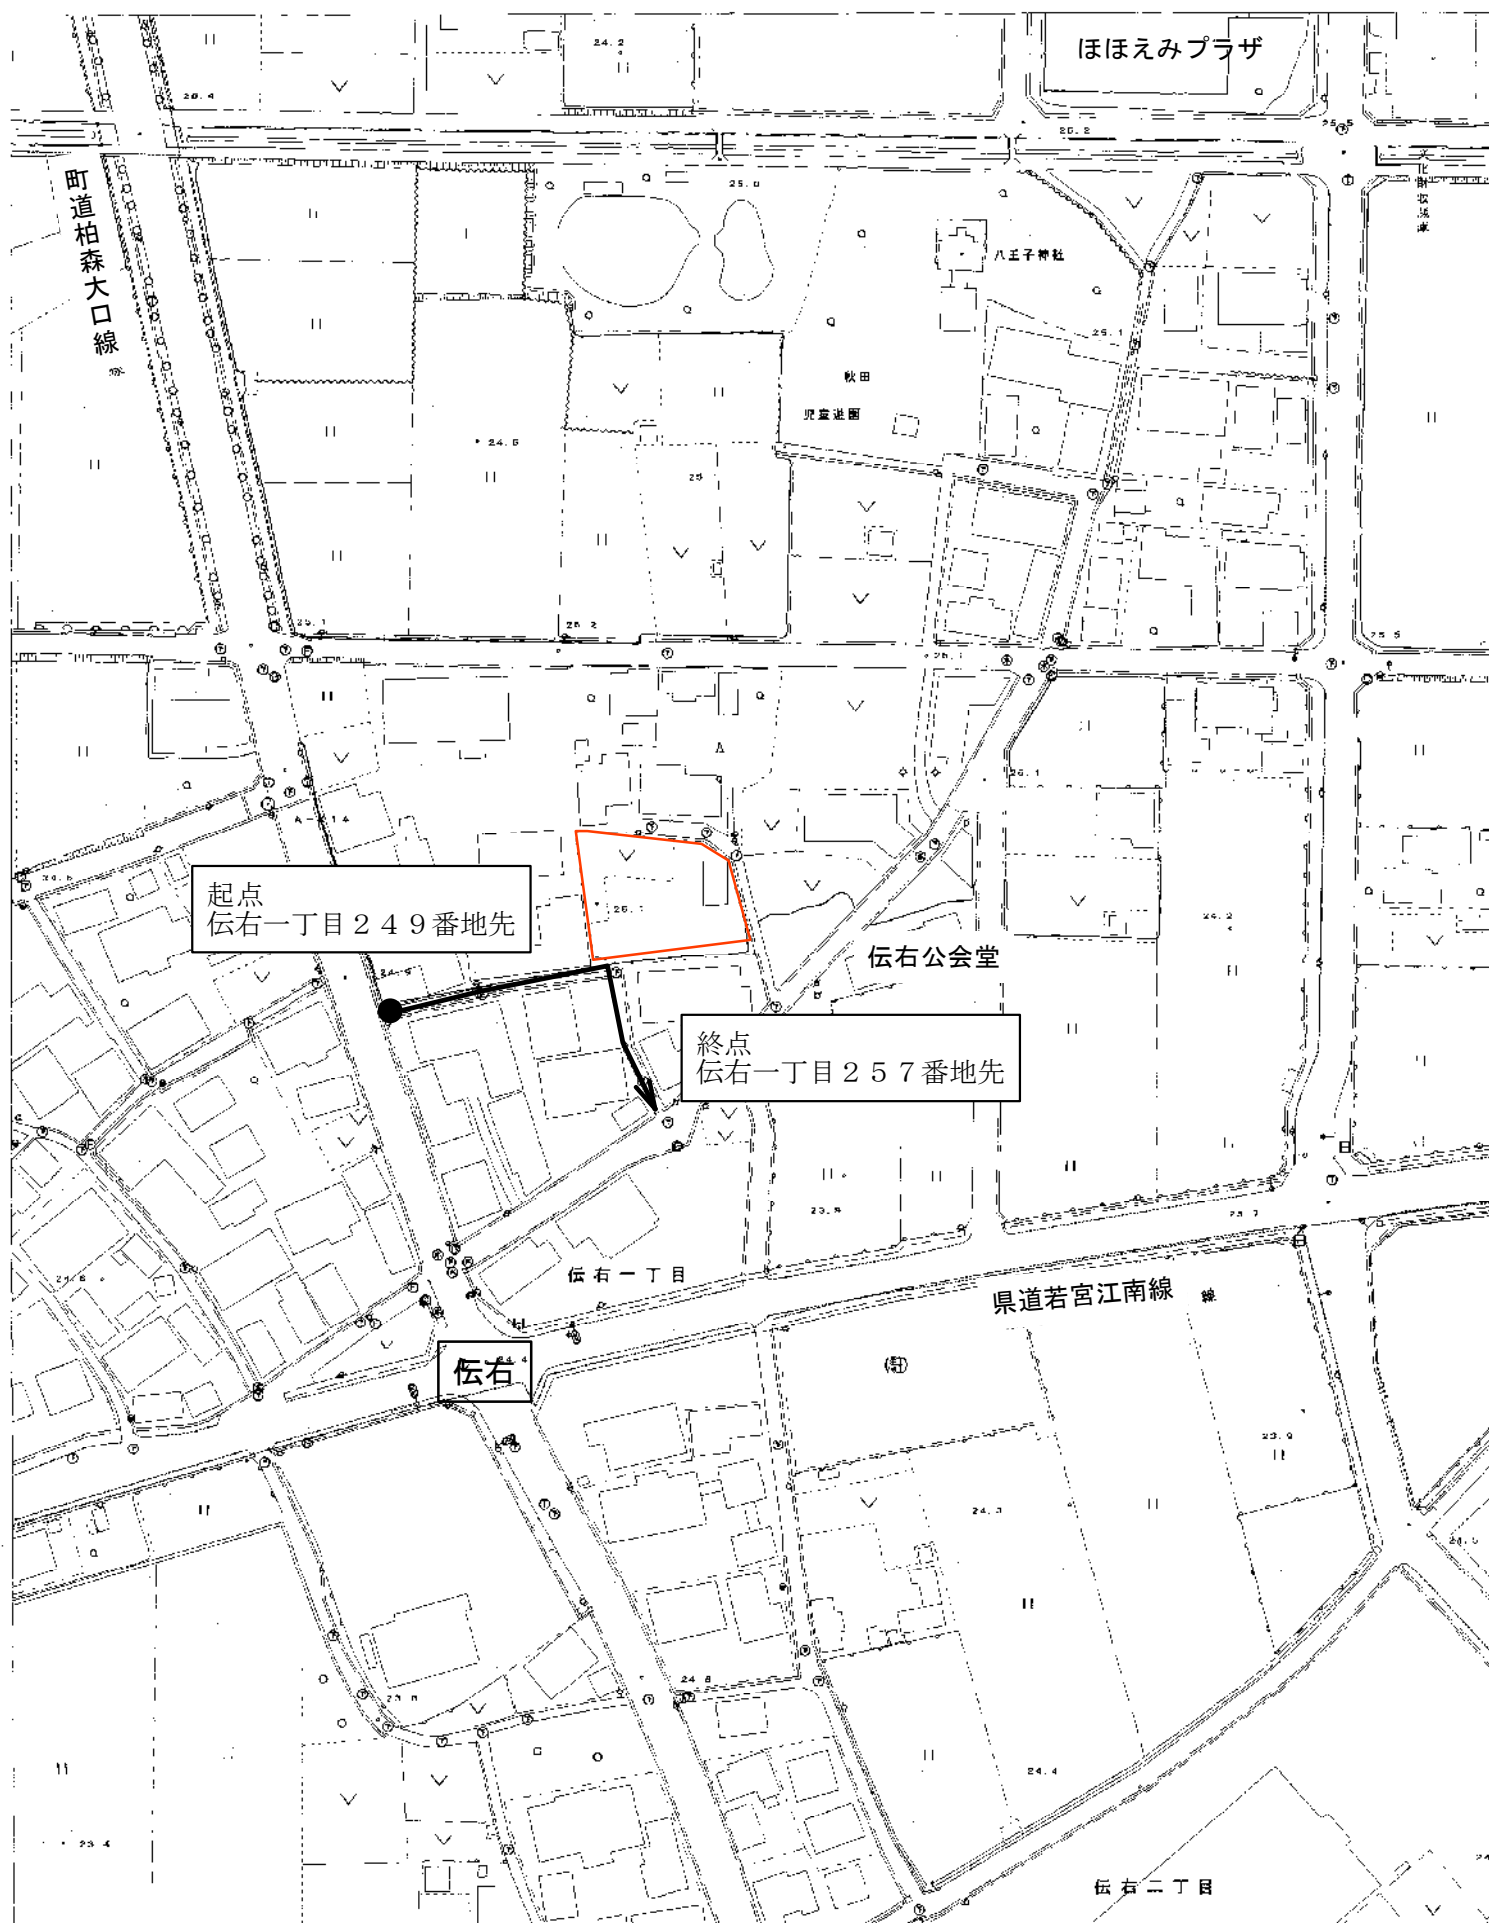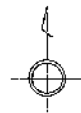

1:1,500

0 20 40 60 80m

道路の区域変更 町道秋田111号線 位置図

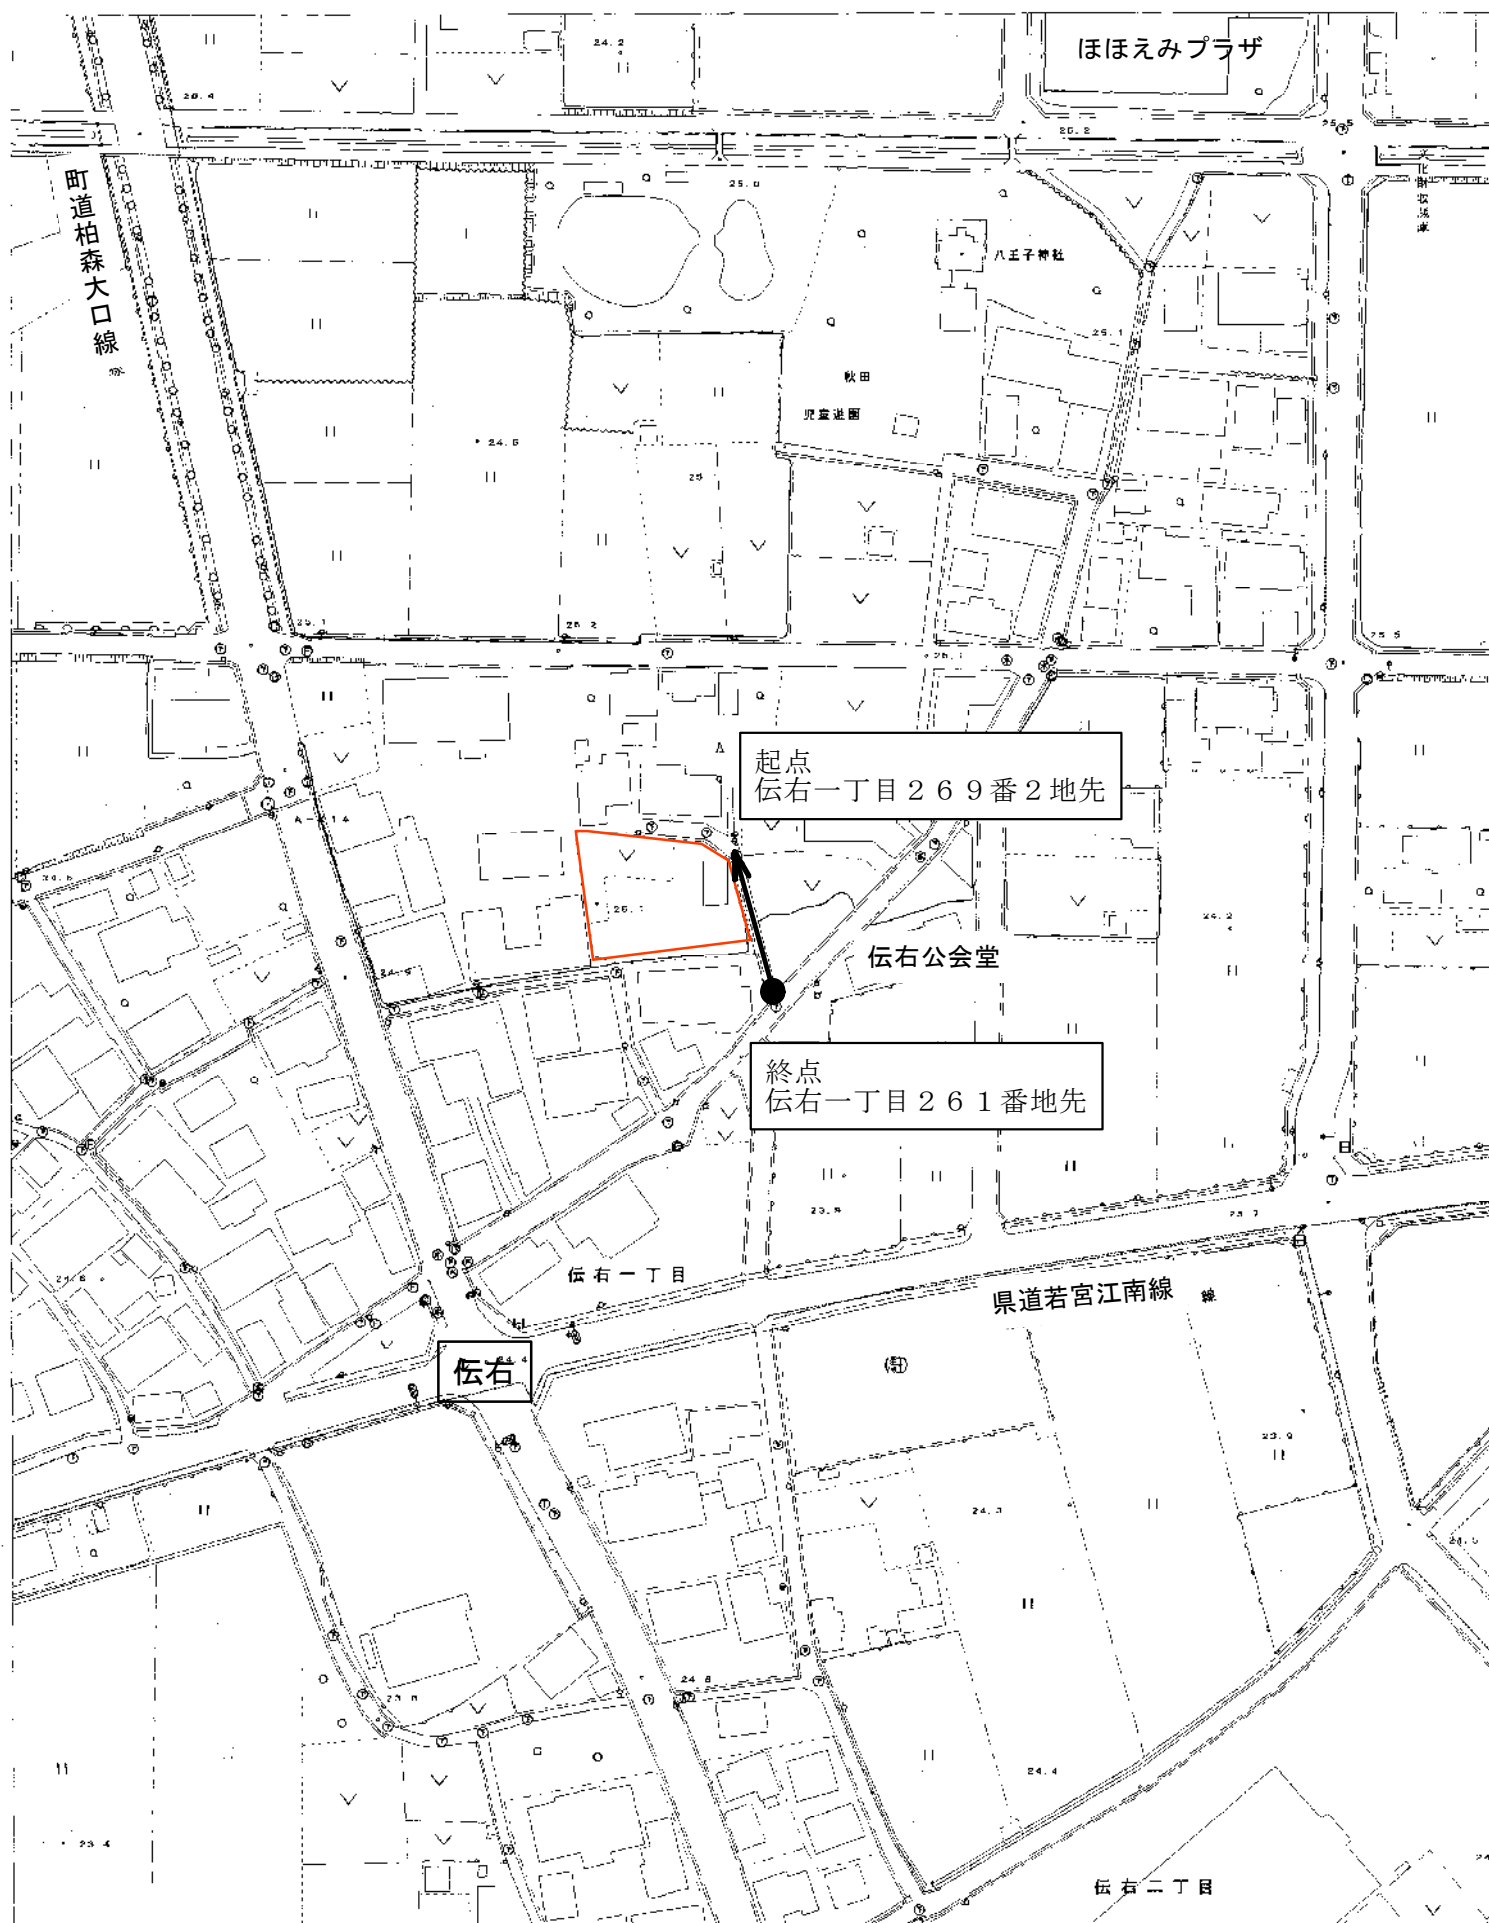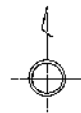

1:1,500

0 20 40 60 80m