

大口町告示第120号

道路法（昭和27年法律第180号）第18条第1項の規定に基づき、道路の区域を次のように変更する。


その関係図面は、告示の日から2週間（ただし、大口町の休日を定める条例（平成元年大口町条例第19号）第1条第1項各号に規定する町の休日を除く。）建設部建設課において一般の縦覧に供する。

令和6年12月10日


大口町長 鈴木雅博

道路の区域変更

路線 番号	路線名	新旧の別	敷地幅員 (m)	延長 (m)
1121	町道秋田 21 号線	旧	6.00~18.2	1552.1
		新	6.00~35.0	1552.1
1176	町道秋田 76 号線	旧	6.40~13.00	187.0
		新	6.40~27.50	187.0
1322	町道豊田 22 号線	旧	6.10~6.50	1965.4
		新	6.10~9.75	1965.4

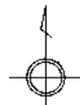

変更箇所

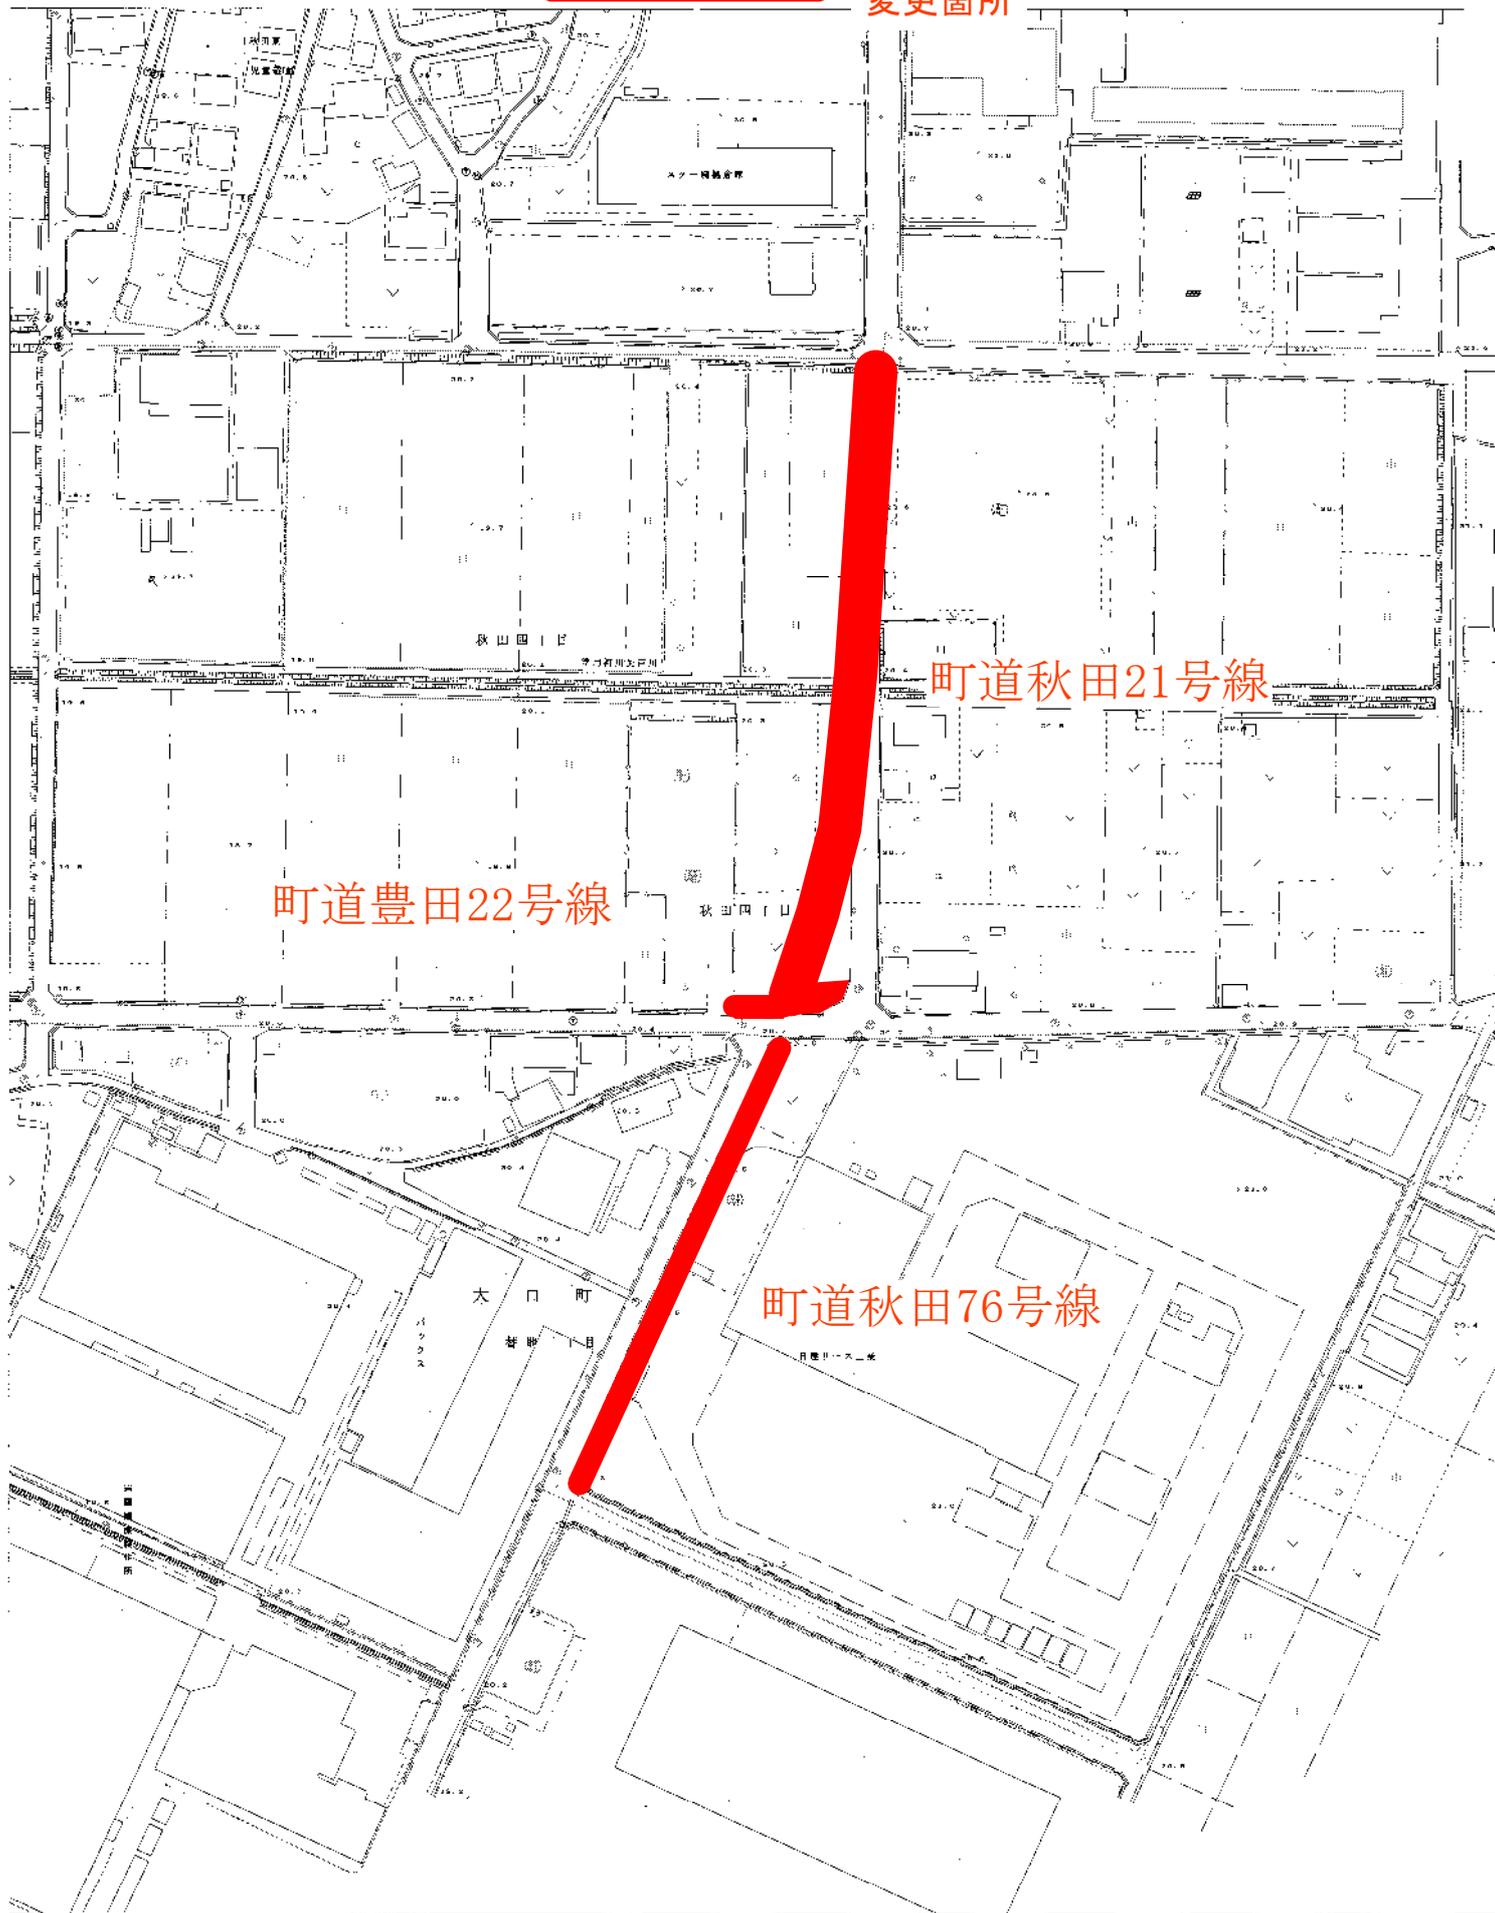

町道豊田22号線

町道秋田21号線

町道秋田76号線

1:2,000

