

議案第 30 号

大口町道路線の変更について

道路法（昭和 27 年法律第 180 号）第 10 条第 3 項の規定により、議会の議決を求める。

令和 8 年 3 月 2 日提出


大口町長 鈴木 雅 博

（提案理由）

この案を提出するのは、町道路線を整理するため必要があるからである。

路線番号	路線名	起終点		摘要
1319	町道 豊田19号線	旧	豊田一丁目74番地先 豊田一丁目53番地先	起点の変更
		新	豊田一丁目150番地先 豊田一丁目53番地先	
1320	町道 豊田20号線	旧	御供所一丁目489番地先 豊田一丁目71番地先	終点の変更
		新	御供所一丁目489番地先 御供所一丁目468番1地先	
1321	町道 豊田21号線	旧	御供所一丁目464番地先 豊田一丁目46番地先	終点の変更
		新	御供所一丁目464番地先 御供所一丁目463番1地先	
1517	町道 大屋敷17号線	旧	大屋敷三丁目51番地先 高橋二丁目153番地先	起点の変更
		新	高橋二丁目128番地先 高橋二丁目153番地先	



# 町道路線変更 町道豊田19号線 位置図

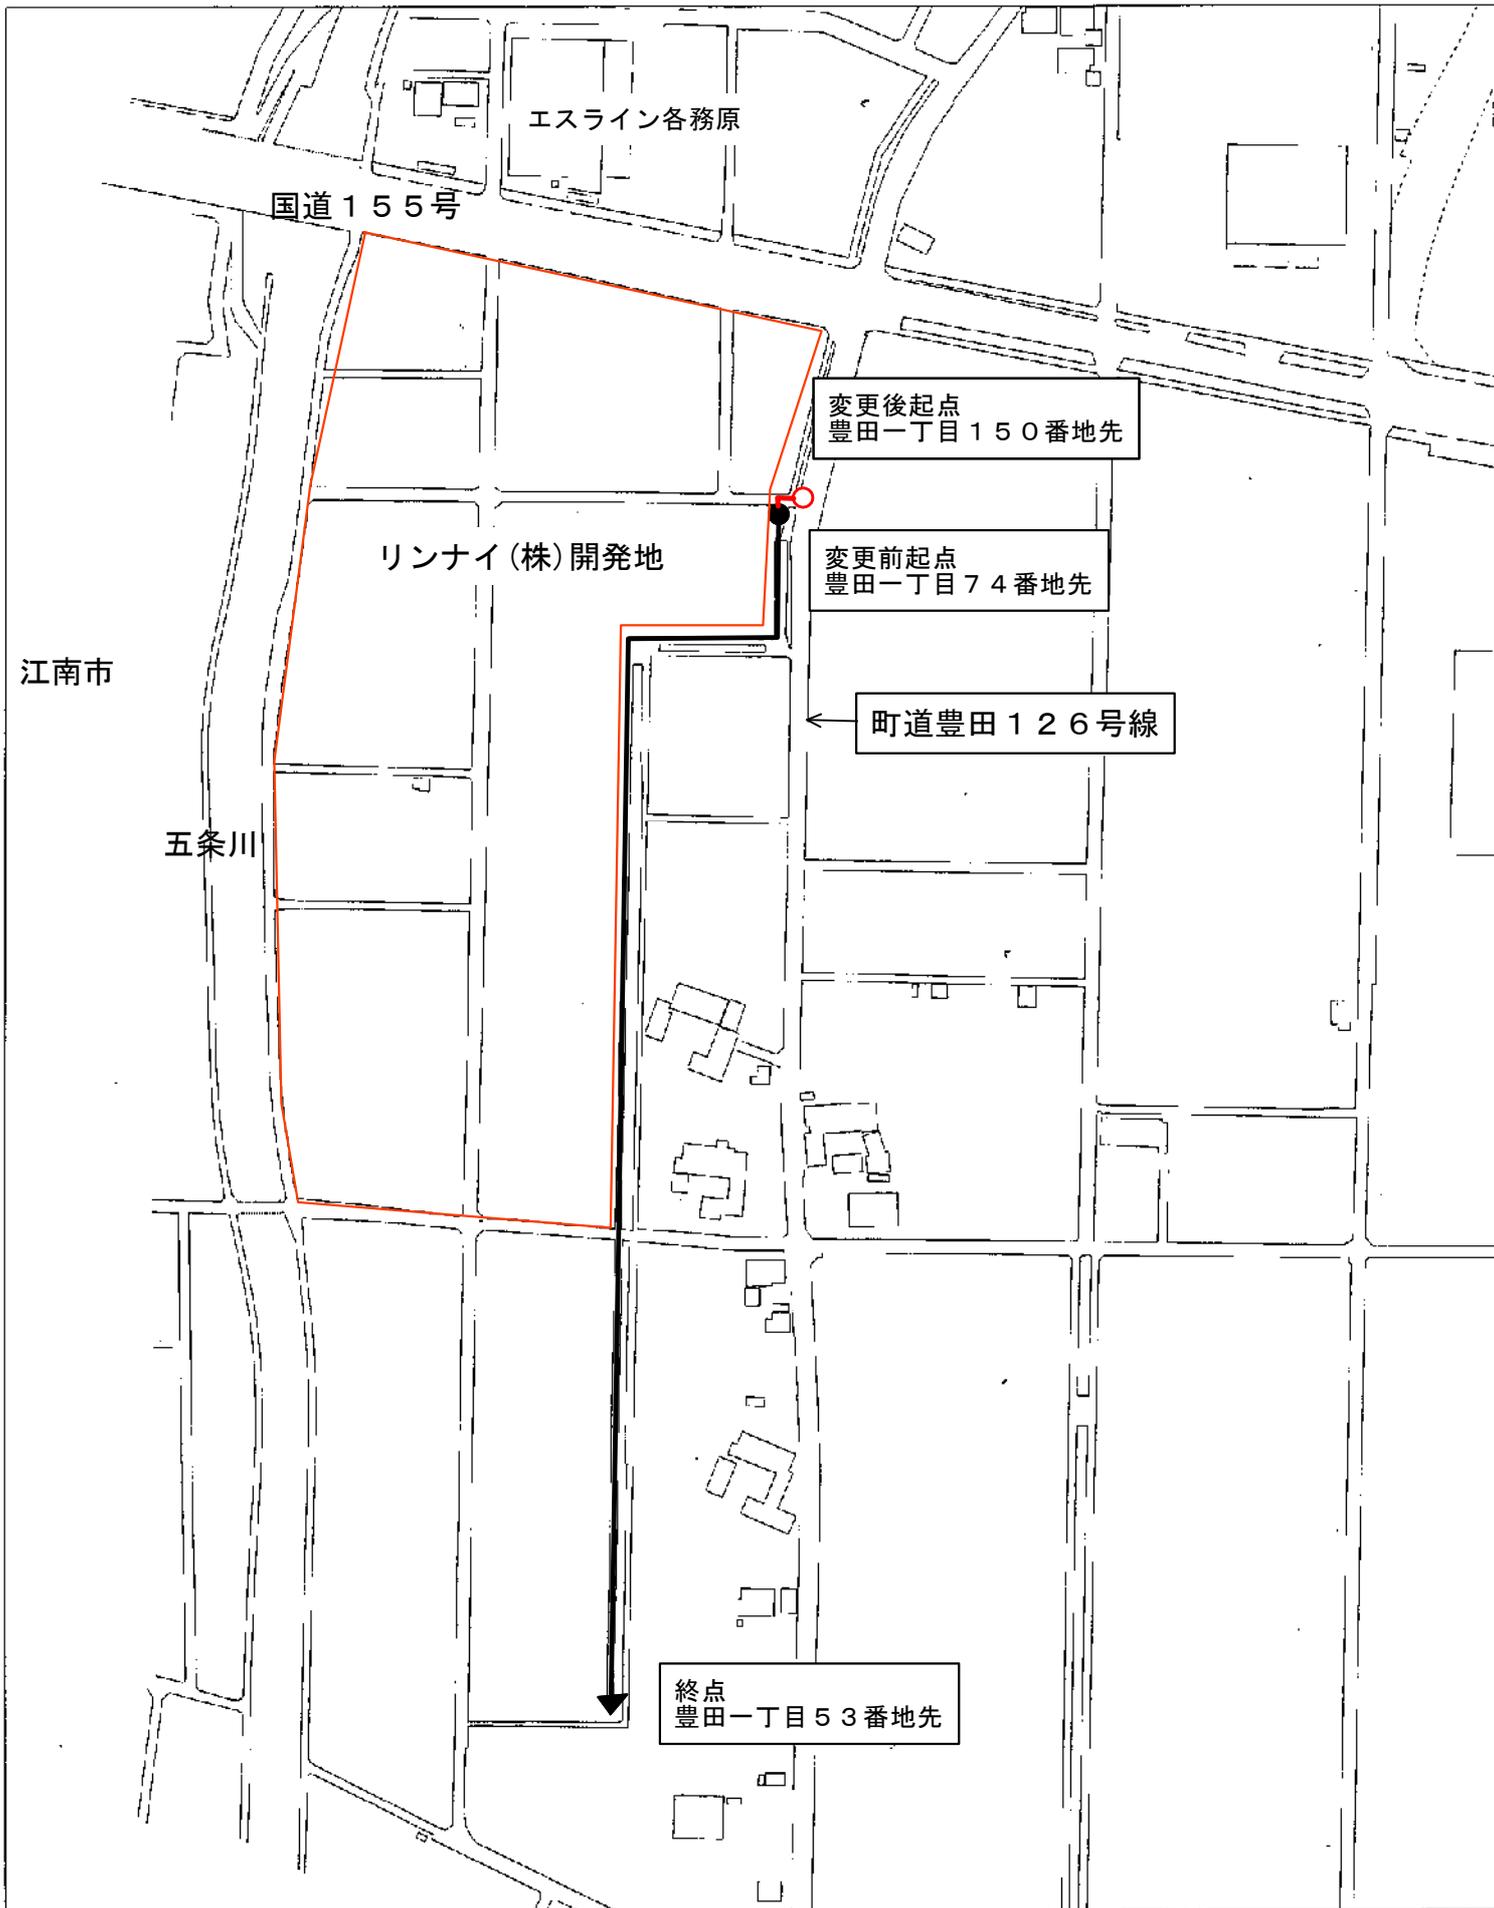

1:2,500



町道路線変更 町道豊田20号線 位置図

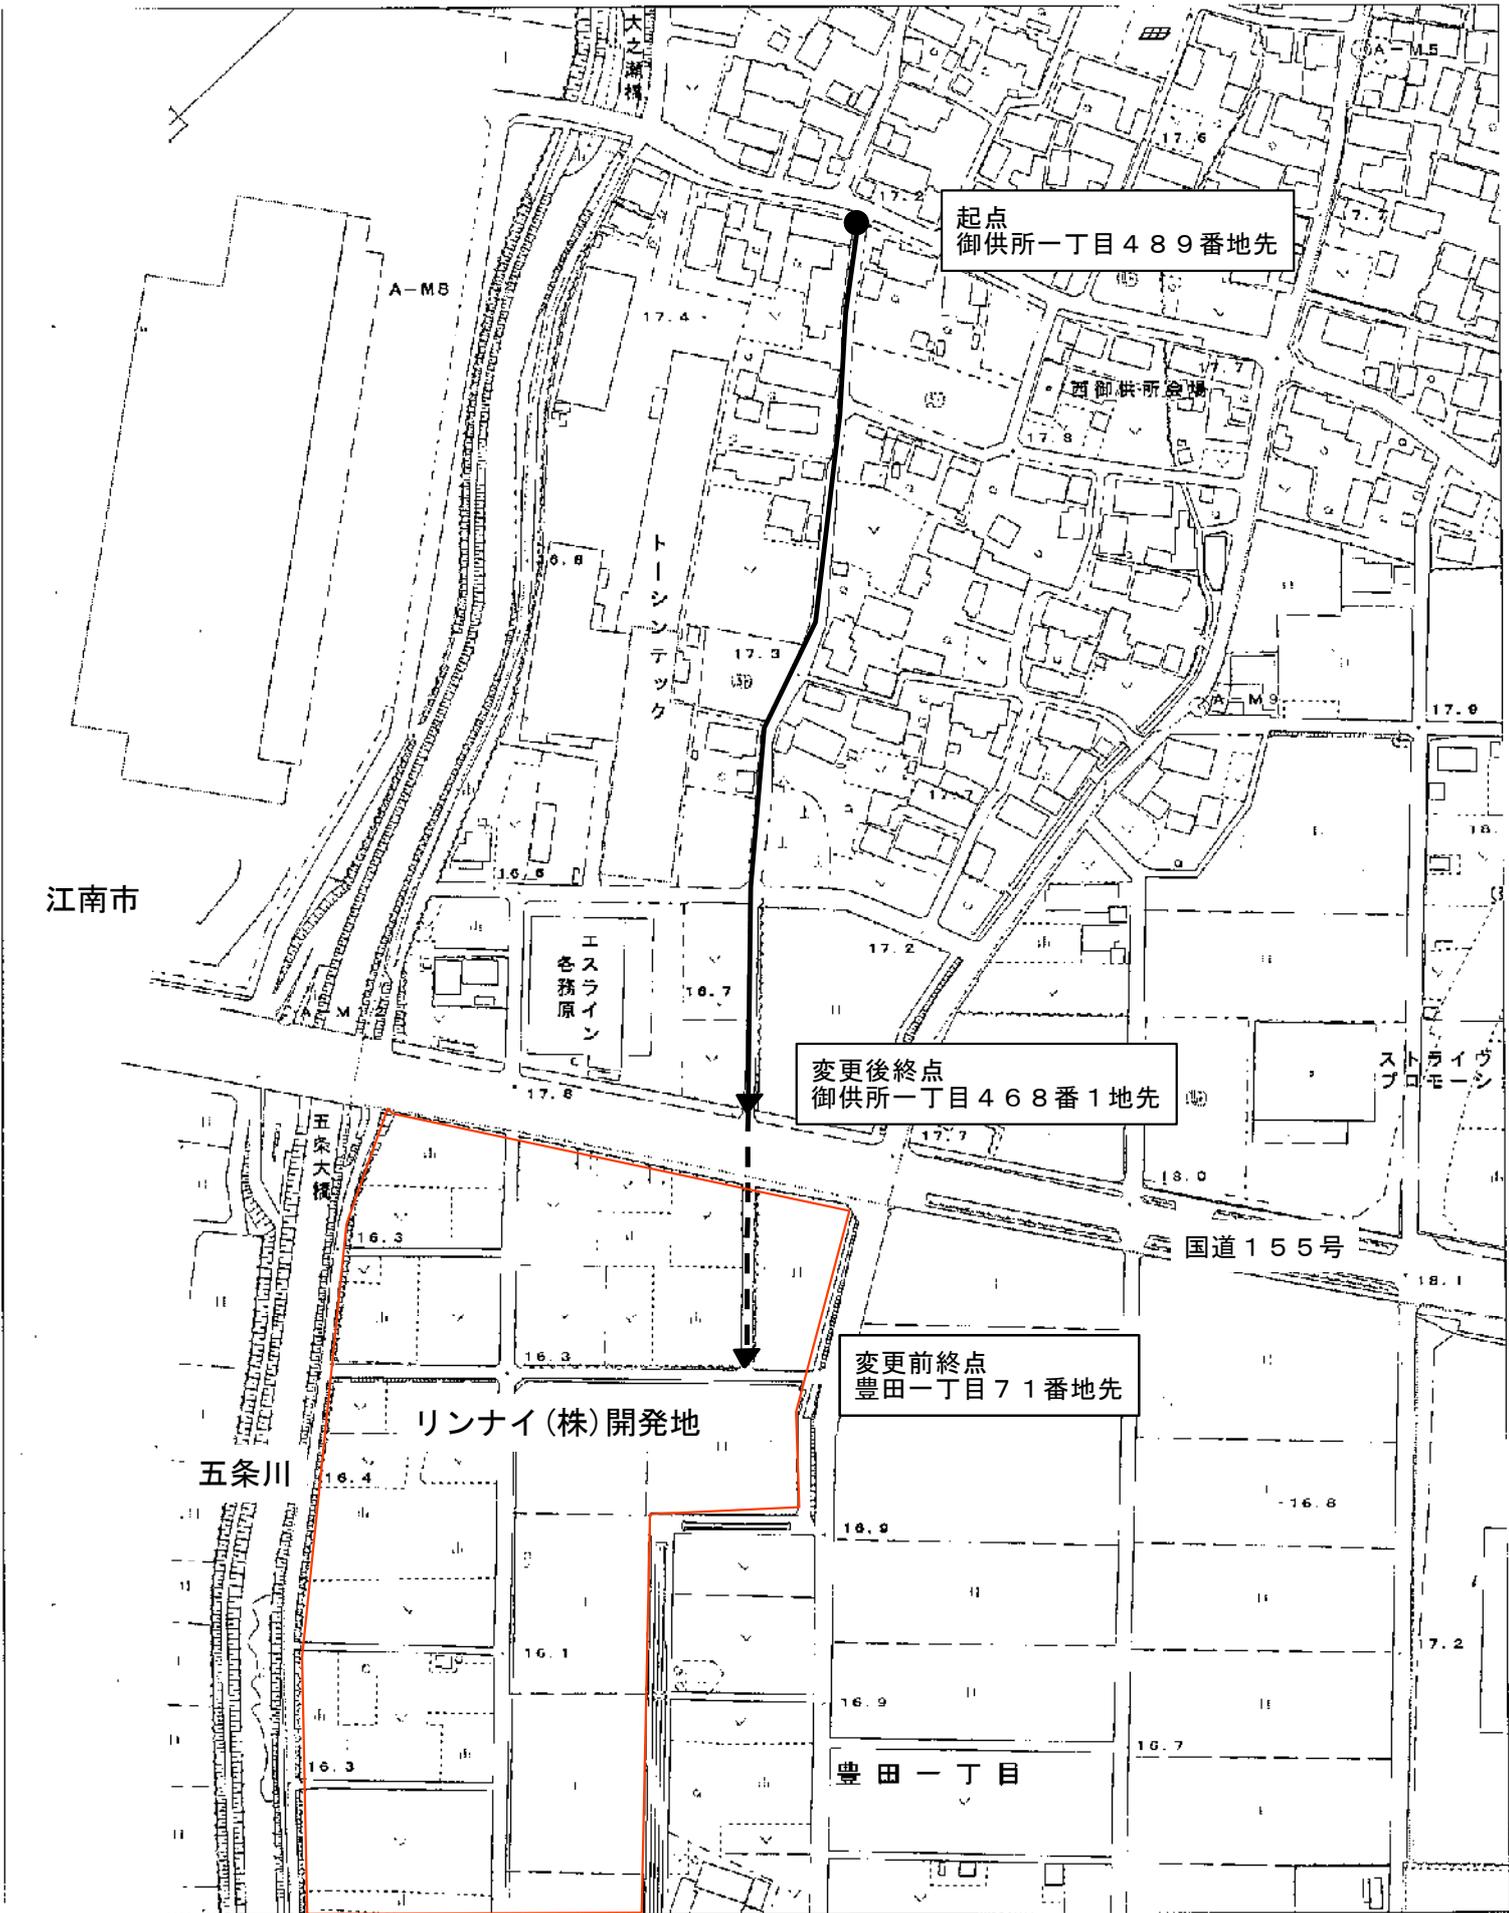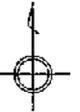

江南市

五條川

リンナイ(株)開発地

変更前終点  
豊田一丁目71番地先


変更後終点  
御供所一丁目468番1地先

起点  
御供所一丁目489番地先

1:2,500




# 町道路線変更 町道豊田21号線 位置図


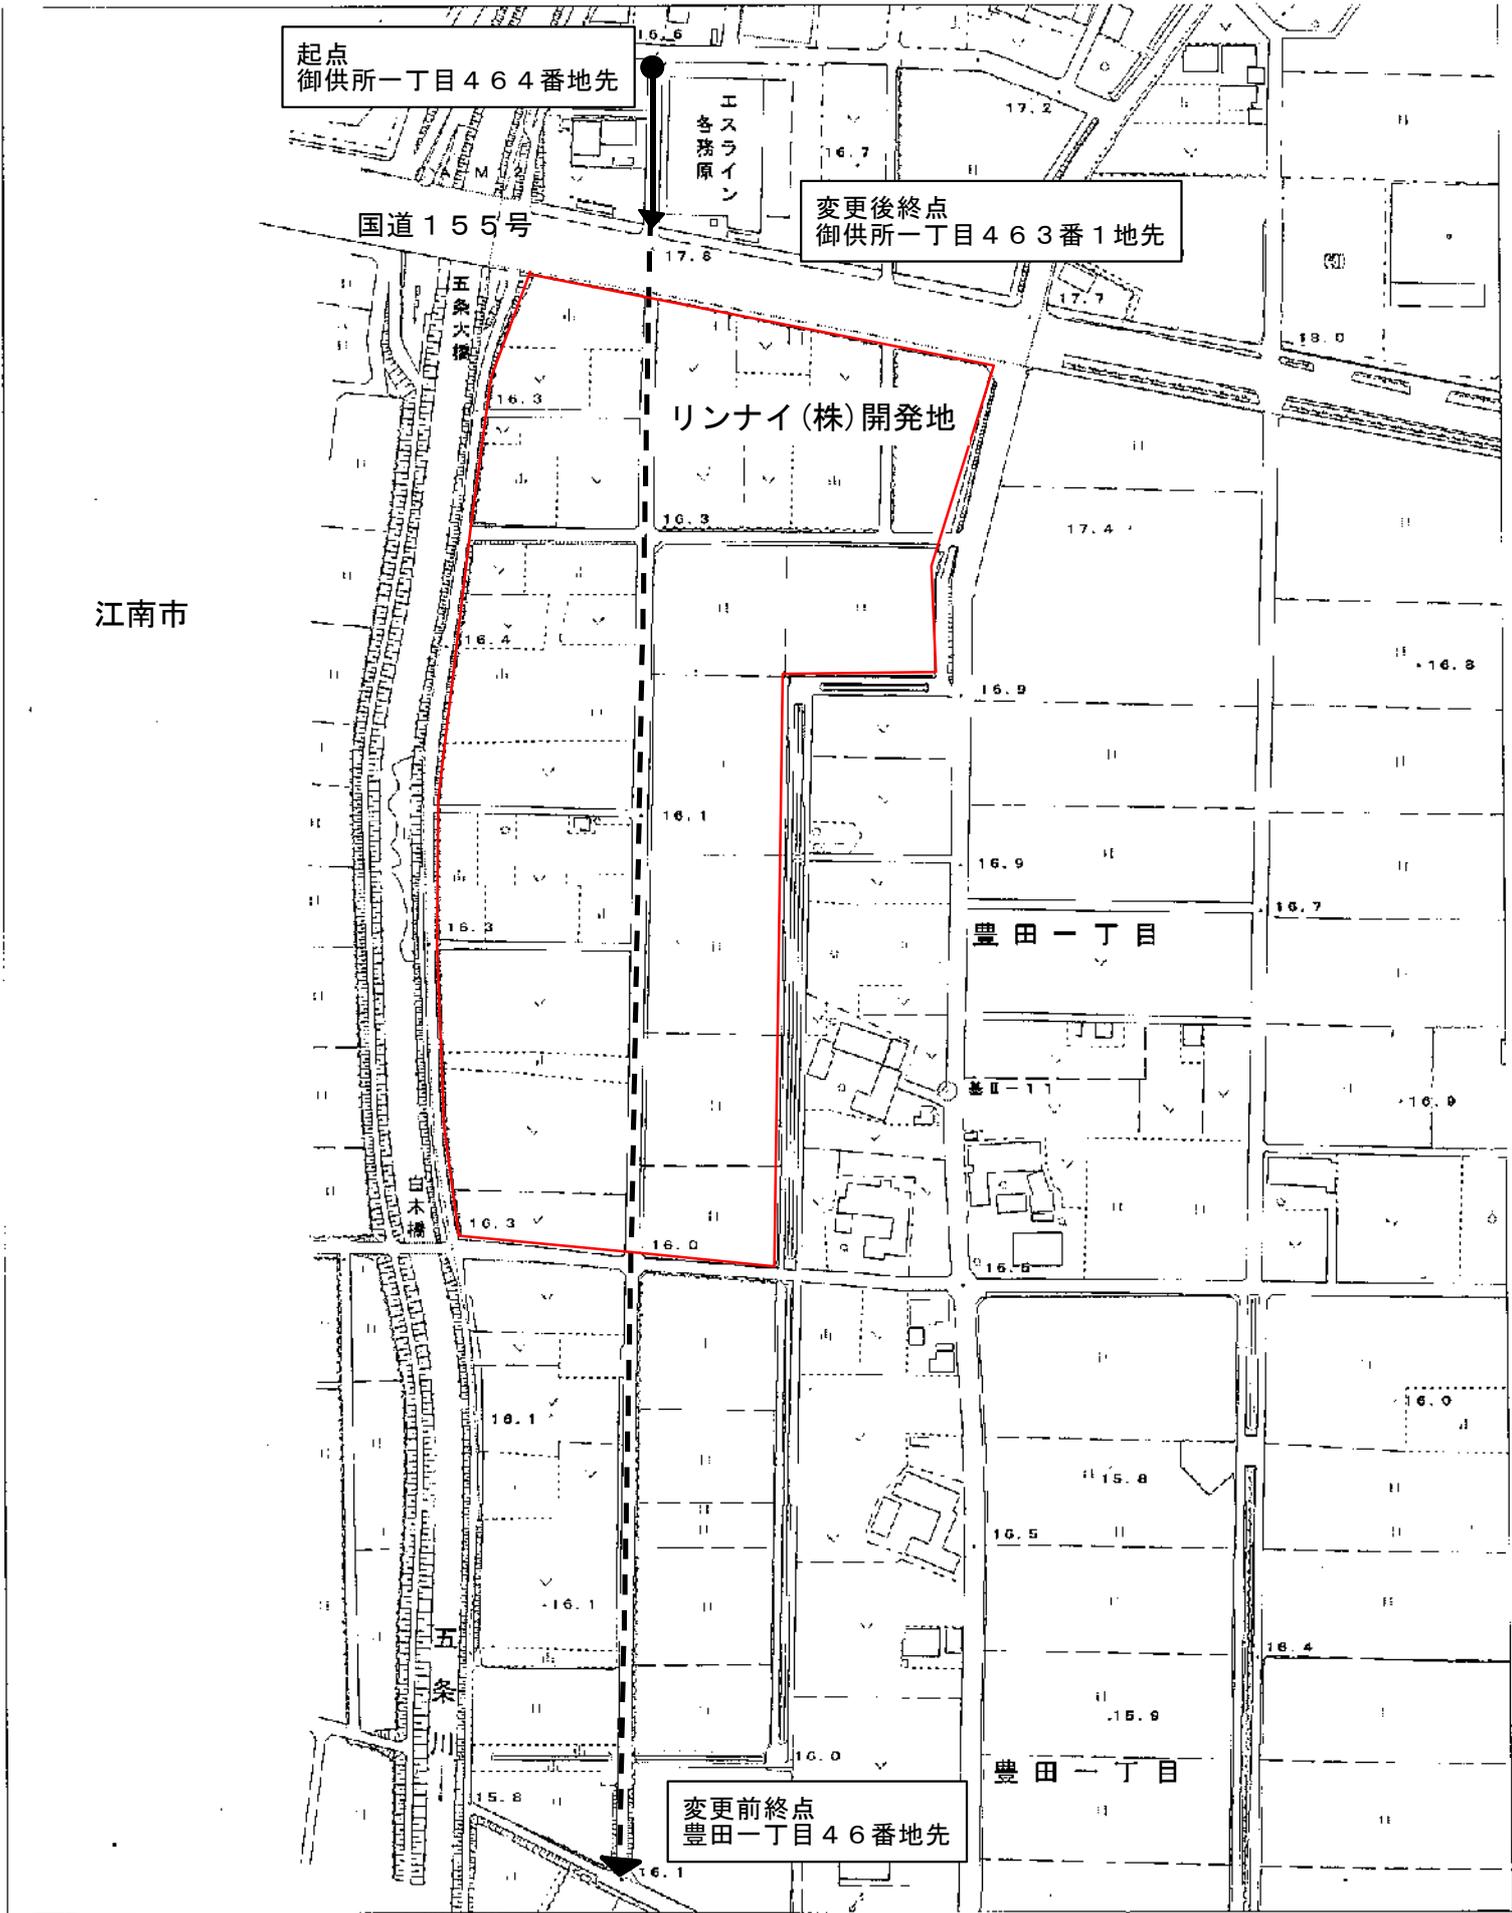


江南市

1:2,500

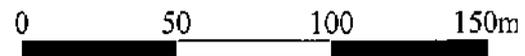

町道路線変更 町道大屋敷17号線 位置図

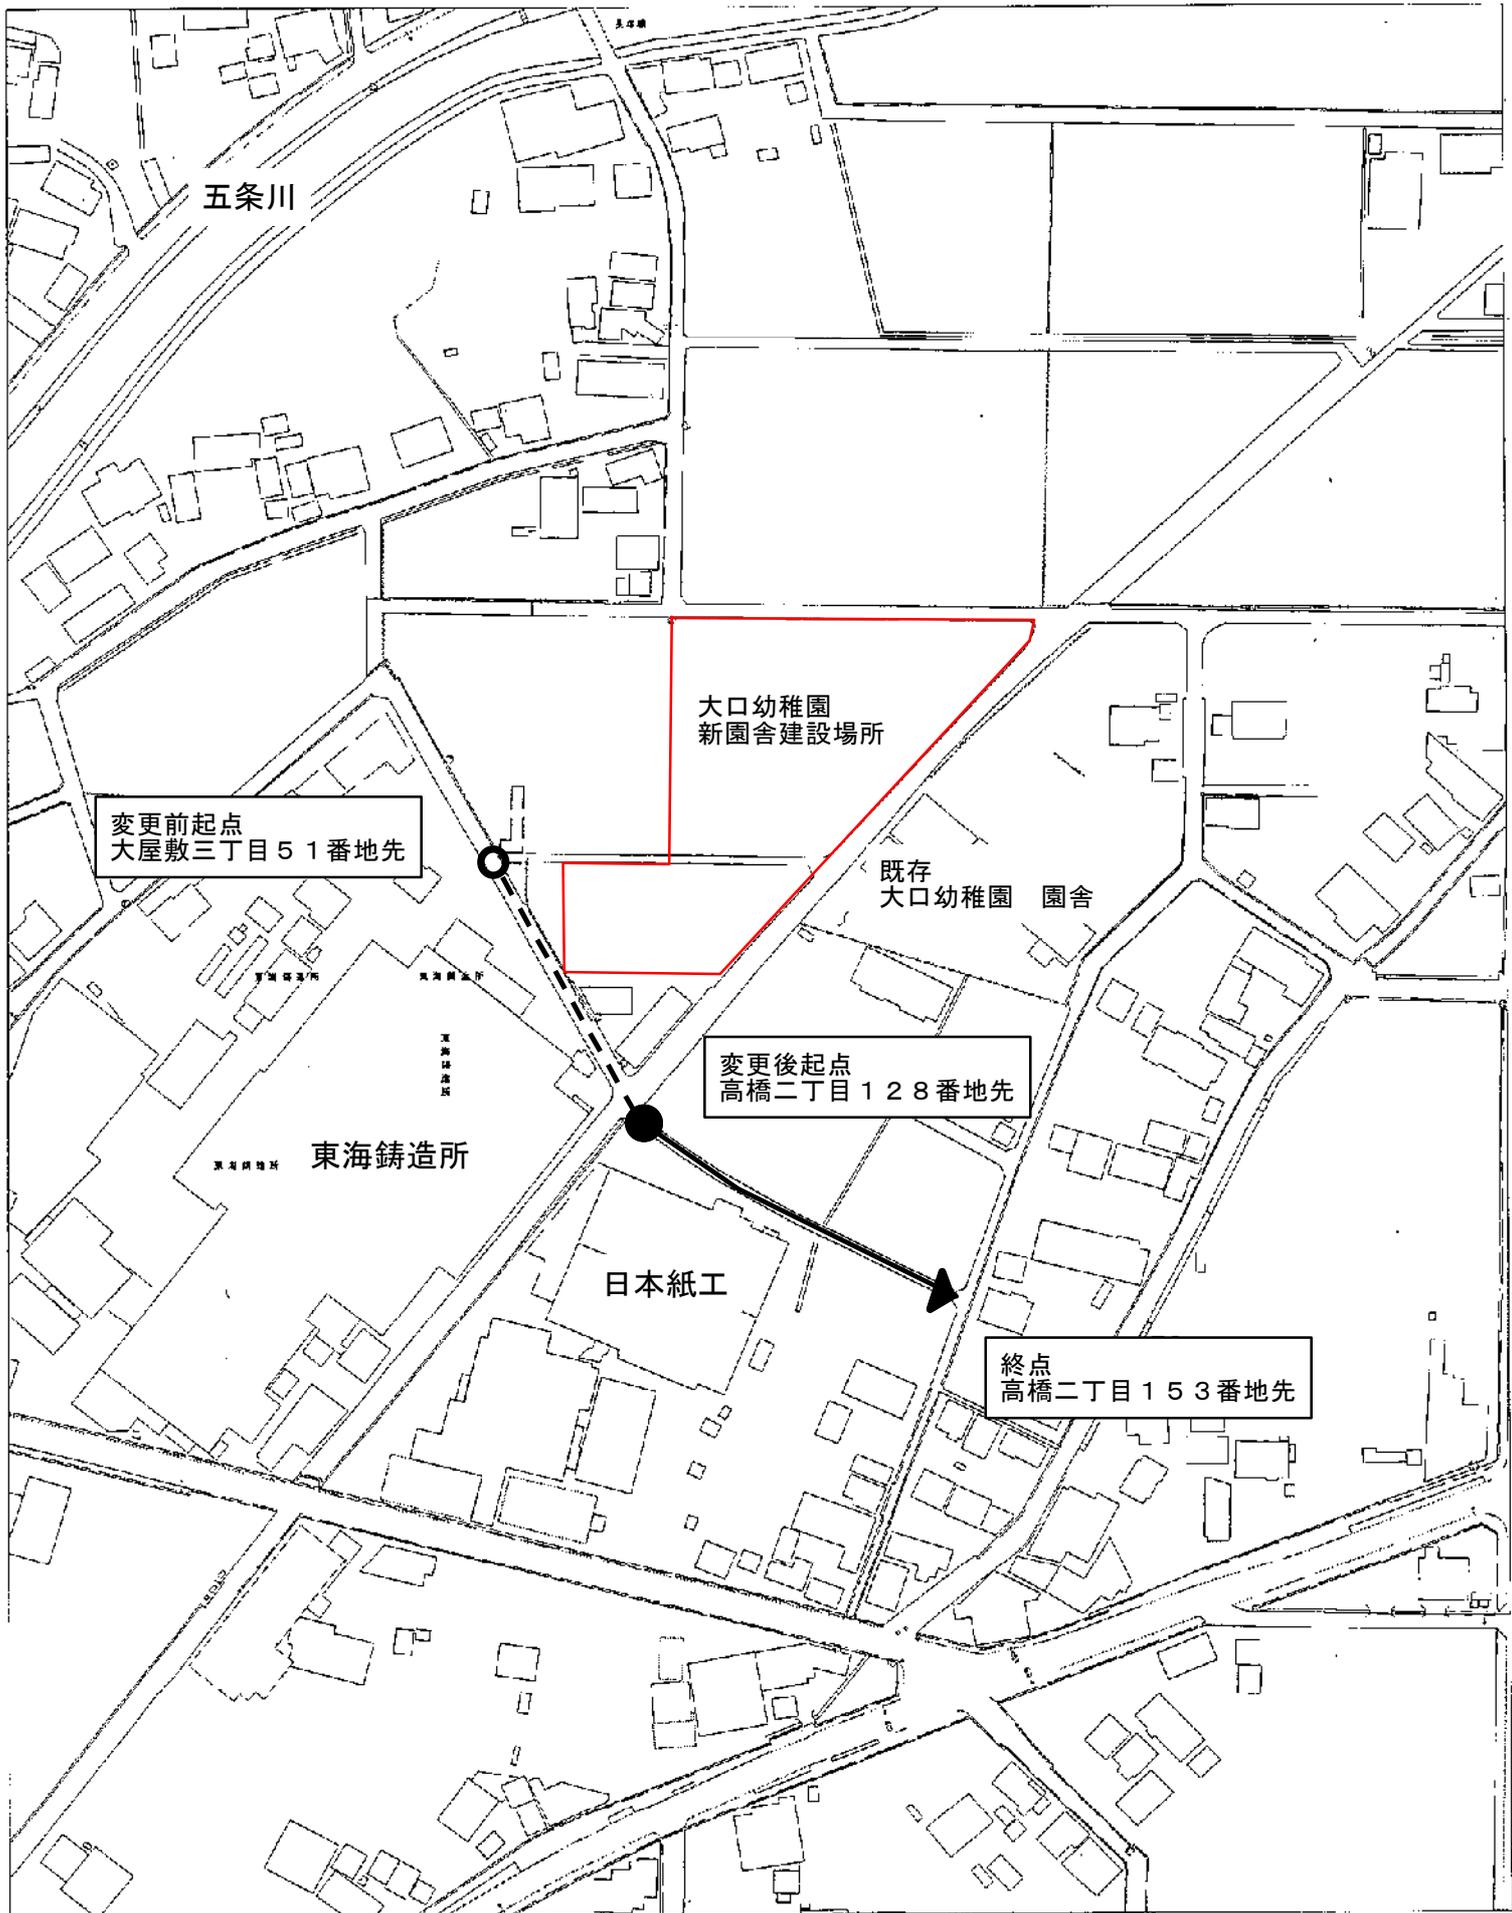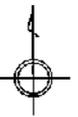

1:2,000

