

大口町告示第34号

道路法（昭和27年法律第180号）第18条第1項の規定に基づき、道路の区域を次のように変更する。

その関係図面は、告示の日から2週間（ただし、大口町の休日を定める条例（平成元年大口町条例第19号）第1条第1項各号に規定する町の休日を除く。）建設部維持管理課において一般の縦覧に供する。

令和8年3月27日

大口町長 鈴木雅博

道路の区域変更

路線 番号	路線名	新旧	区 間	敷地幅員	延長
3	大口桃花台線	旧	大屋敷三丁目2番地先から 大屋敷三丁目2番地先まで	2.5~2.5m	17.0m
		新	大屋敷三丁目2番地先から 大屋敷三丁目2番地先まで	0.0~0.0m	0.0m
54	大口中央幹線	旧	大屋敷三丁目2番地先から 大屋敷三丁目2番地先まで	0.0~0.0m	0.0m
		新	大屋敷三丁目2番地先から 大屋敷三丁目2番地先まで	2.5~2.5m	17.0m
57	内津々線	旧	秋田一丁目1番地先から 秋田一丁目1番地先まで	18.0~25.0m	22.4m
		新	秋田一丁目1番地先から 秋田一丁目1番地先まで	18.0~40.0m	21.4m
130	河北30号線	旧	二ツ屋二丁目115番2地先から 二ツ屋二丁目115番2地先まで	4.7~4.7m	23.5m
		新	二ツ屋二丁目115番2地先から 二ツ屋二丁目115番2地先まで	3.4~5.3m	23.5m
301	上小口1号線	旧	上小口二丁目196番地先から 上小口二丁目187番地先まで	5.0~5.4m	37.5m
		新	上小口二丁目196番地先から 上小口二丁目187番地先まで	4.6~5.4m	37.5m

道路の区域変更

路線 番号	路線名	新旧	区 間	敷地幅員	延長
573	中小口73号線	旧	中小口五丁目39番地先から 中小口五丁目39番地先まで	3.0～6.6m	2.6m
		新	中小口五丁目39番地先から 中小口五丁目39番地先まで	3.0～3.0m	2.6m
586	中小口86号線	旧	新宮二丁目98番地先から 新宮二丁目87番地先まで	4.0～5.0m	22.9m
		新	新宮二丁目98番地先から 新宮二丁目87番地先まで	4.0～5.1m	22.9m
604	中小口104号線	旧	中小口二丁目153番地先から 中小口二丁目151番地先まで	6.4～6.4m	28.5m
		新	中小口二丁目153番地先から 中小口二丁目151番地先まで	6.4～6.4m	28.5m
612	中小口112号線	旧	中小口二丁目491番地先から 中小口二丁目515番地先まで	5.0～5.0m	18.2m
		新	中小口二丁目491番地先から 中小口二丁目515番地先まで	5.0～5.0m	26.6m
789	下小口89号線	旧	竹田一丁目60番地先から 竹田一丁目60番地先まで	5.0～5.0m	6.2m
		新	竹田一丁目60番地先から 竹田一丁目60番地先まで	5.0～5.0m	6.2m

道路の区域変更

路線 番号	路線名	新旧	区 間	敷地幅員	延長
790	下小口90号線	旧	竹田一丁目62番地先から 竹田一丁目62番地先まで	6.0～11.4m	16.1m
		新	竹田一丁目62番地先から 竹田一丁目62番地先まで	6.0～11.4m	16.1m
800	下小口100号線	旧	竹田三丁目413番地先から 竹田三丁目413番地先まで	3.0～9.5m	32.2m
		新	竹田三丁目413番地先から 竹田三丁目413番地先まで	3.0～9.5m	32.2m
832	下小口132号線	旧	竹田二丁目12番地先から 竹田二丁目12番地先まで	3.6～5.0m	68.7m
		新	竹田二丁目12番地先から 竹田二丁目12番地先まで	3.6～5.3m	68.7m
842	下小口142号線	旧	竹田三丁目450番地先から 竹田三丁目450番地先まで	3.3～7.6m	3.0m
		新	竹田三丁目450番地先から 竹田三丁目450番地先まで	3.3～7.6m	3.0m
922	外坪22号線	旧	外坪一丁目299番地先から 外坪三丁目100番1地先まで	6.0～12.5m	31.0m
		新	外坪一丁目299番地先から 外坪三丁目100番1地先まで	6.0～12.5m	31.0m

道路の区域変更

路線 番号	路線名	新旧	区 間	敷地幅員	延長
951	外坪51号線	旧	外坪三丁目100番1地先から 外坪三丁目100番1地先まで	3.5～4.2m	7.3m
		新	外坪三丁目100番1地先から 外坪三丁目100番1地先まで	3.9～4.7m	7.3m
1107	秋田7号線	旧	伝右一丁目192番1地先から 伝右一丁目192番1地先まで	3.5～3.5m	3.5m
		新	伝右一丁目192番1地先から 伝右一丁目192番1地先まで	5.3～5.3m	3.5m
1115	秋田15号線	旧	伝右一丁目216番1地先から 伝右一丁目216番1地先まで	2.7～3.9m	11.1m
		新	伝右一丁目216番1地先から 伝右一丁目216番1地先まで	2.7～3.9m	11.1m
1121	秋田21号線	旧	大屋敷三丁目18番1地先から 秋田四丁目134番地先まで	6.0～10.8m	1365.8m
		新	大屋敷三丁目18番1地先から 秋田四丁目134番地先まで	6.0～13.0m	1363.7m
1152	秋田52号線	旧	秋田一丁目25番1地先から 秋田一丁目25番1地先まで	7.0～7.0m	2.6m
		新	秋田一丁目25番1地先から 秋田一丁目25番1地先まで	7.0～7.0m	1.3m

道路の区域変更

路線 番号	路線名	新旧	区 間	敷地幅員	延長
1156	秋田 5 6 号線	旧	大屋敷三丁目230番1地先から 大屋敷三丁目230番1地先まで	8.0～8.0m	1.0m
		新	大屋敷三丁目230番1地先から 大屋敷三丁目230番1地先まで	8.0～8.0m	1.0m
1157	秋田 5 7 号線	旧	秋田一丁目342番地先から 秋田一丁目369番地先まで	6.3～8.0m	108.8m
		新	秋田一丁目342番地先から 秋田一丁目369番地先まで	7.5～10.0m	106.8m
1170	秋田 7 0 号線	旧	秋田四丁目131番地先から 秋田四丁目131番地先まで	4.0～4.0m	5.2m
		新	秋田四丁目131番地先から 秋田四丁目131番地先まで	4.0～4.0m	3.0m
1171	秋田 7 1 号線	旧	秋田四丁目129番地先から 秋田四丁目129番地先まで	2.0～2.0m	29.8m
		新	秋田四丁目129番地先から 秋田四丁目129番地先まで	2.0～2.8m	29.6m
1193	秋田 9 3 号線	旧	秋田四丁目72番地先から 秋田四丁目72番地先まで	4.4～5.0m	19.5m
		新	秋田四丁目72番地先から 秋田四丁目72番地先まで	5.0～5.2m	19.5m

道路の区域変更

路線 番号	路線名	新旧	区 間	敷地幅員	延長
1305	豊田 5 号線	旧	豊田三丁目182番地先から 豊田三丁目182番地先まで	10.0～10.0m	26.4m
		新	豊田三丁目182番地先から 豊田三丁目182番地先まで	9.8～10.7m	26.4m
1312	豊田 1 2 号線	旧	豊田二丁目113番地先から 豊田二丁目102番地先まで	4.5～4.5m	104.8m
		新	豊田二丁目113番地先から 豊田二丁目102番地先まで	4.4～4.5m	104.8m
1322	豊田 2 2 号線	旧	替地二丁目25番地先から 替地二丁目27番地先まで	9.5～9.6m	5.7m
		新	替地二丁目25番地先から 替地二丁目27番地先まで	9.5～9.8m	4.9m
1370	豊田 7 0 号線	旧	豊田二丁目99番地先から 豊田二丁目101番1地先まで	5.1～5.1m	9.6m
		新	豊田二丁目99番地先から 豊田二丁目101番1地先まで	5.1～5.5m	9.6m
1374	豊田 7 4 号線	旧	豊田二丁目113番地先から 豊田二丁目113番地先まで	6.0～8.1m	1.9m
		新	豊田二丁目113番地先から 豊田二丁目113番地先まで	6.0～8.1m	1.9m

道路の区域変更

路線 番号	路線名	新旧	区 間	敷地幅員	延長
1380	豊田80号線	旧	豊田三丁目117番地先から 豊田三丁目121番地先まで	8.7～9.6m	54.4m
		新	豊田三丁目117番地先から 豊田三丁目121番地先まで	10.0～10.0m	54.4m
1408	豊田108号線	旧	奈良子一丁目232番地先から 奈良子一丁目229番地先まで	3.0～5.7m	27.5m
		新	奈良子一丁目232番地先から 奈良子一丁目229番地先まで	3.4～5.7m	27.5m
1413	豊田113号線	旧	奈良子一丁目190番1地先から 奈良子一丁目188番地先まで	2.8～7.2m	48.2m
		新	奈良子一丁目190番1地先から 奈良子一丁目188番地先まで	2.9～6.7m	48.2m
1503	大屋敷3号線	旧	大屋敷二丁目23番地先から 大屋敷二丁目34番地先まで	6.0～6.0m	224.1m
		新	大屋敷二丁目23番地先から 大屋敷二丁目34番地先まで	6.0～6.0m	224.1m
1504	大屋敷4号線	旧	大屋敷一丁目83番地先から 大屋敷一丁目81番地先まで	8.0～8.2m	222.9m
		新	大屋敷一丁目83番地先から 大屋敷一丁目81番地先まで	8.0～8.2m	223.8m


道路の区域変更

路線 番号	路線名	新旧	区 間	敷地幅員	延長
1534	大屋敷 3 4 号線	旧	高橋一丁目103番地先から 高橋一丁目103番地先まで	1.8～4.4m	444.5m
		新	高橋一丁目103番地先から 高橋一丁目103番地先まで	1.8～1.8m	44.4m
1537	大屋敷 3 7 号線	旧	大屋敷一丁目250番地先から 大屋敷一丁目250番地先まで	5.0～5.0m	8.2m
		新	大屋敷一丁目250番地先から 大屋敷一丁目250番地先まで	5.0～5.0m	8.2m
1568	大屋敷 6 8 号線	旧	大屋敷一丁目71番地先から 大屋敷一丁目81番地先まで	2.5～4.0m	177.5m
		新	大屋敷一丁目71番地先から 大屋敷一丁目81番地先まで	2.5～4.2m	177.5m
1570	大屋敷 7 0 号線	旧	大屋敷二丁目16番地先から 大屋敷二丁目34番地先まで	5.5～5.5m	4.8m
		新	大屋敷二丁目16番地先から 大屋敷二丁目34番地先まで	5.5～5.5m	4.7m
1579	大屋敷 7 9 号線	旧	大屋敷一丁目237番地先から 大屋敷一丁目237番地先まで	3.0～3.0m	3.3m
		新	大屋敷一丁目237番地先から 大屋敷一丁目237番地先まで	3.5～5.0m	3.3m


道路の区域変更

路線 番号	路線名	新旧	区 間	敷地幅員	延長
1595	大屋敷95号線	旧	大屋敷一丁目96番地先から 大屋敷一丁目82番地先まで	2.5～3.8m	176.8m
		新	大屋敷一丁目96番地先から 大屋敷一丁目82番地先まで	2.5～4.2m	176.8m
1701	余野1号線	旧	中小口一丁目395番地先から 中小口一丁目395番地先まで	4.3～4.3m	10.6m
		新	中小口一丁目395番地先から 中小口一丁目395番地先まで	4.3～4.3m	10.9m
1703	余野3号線	旧	余野三丁目439番地先から 余野三丁目439番地先まで	6.0～6.0m	8.9m
		新	余野三丁目439番地先から 余野三丁目439番地先まで	6.0～6.0m	8.9m


1107秋田7号線

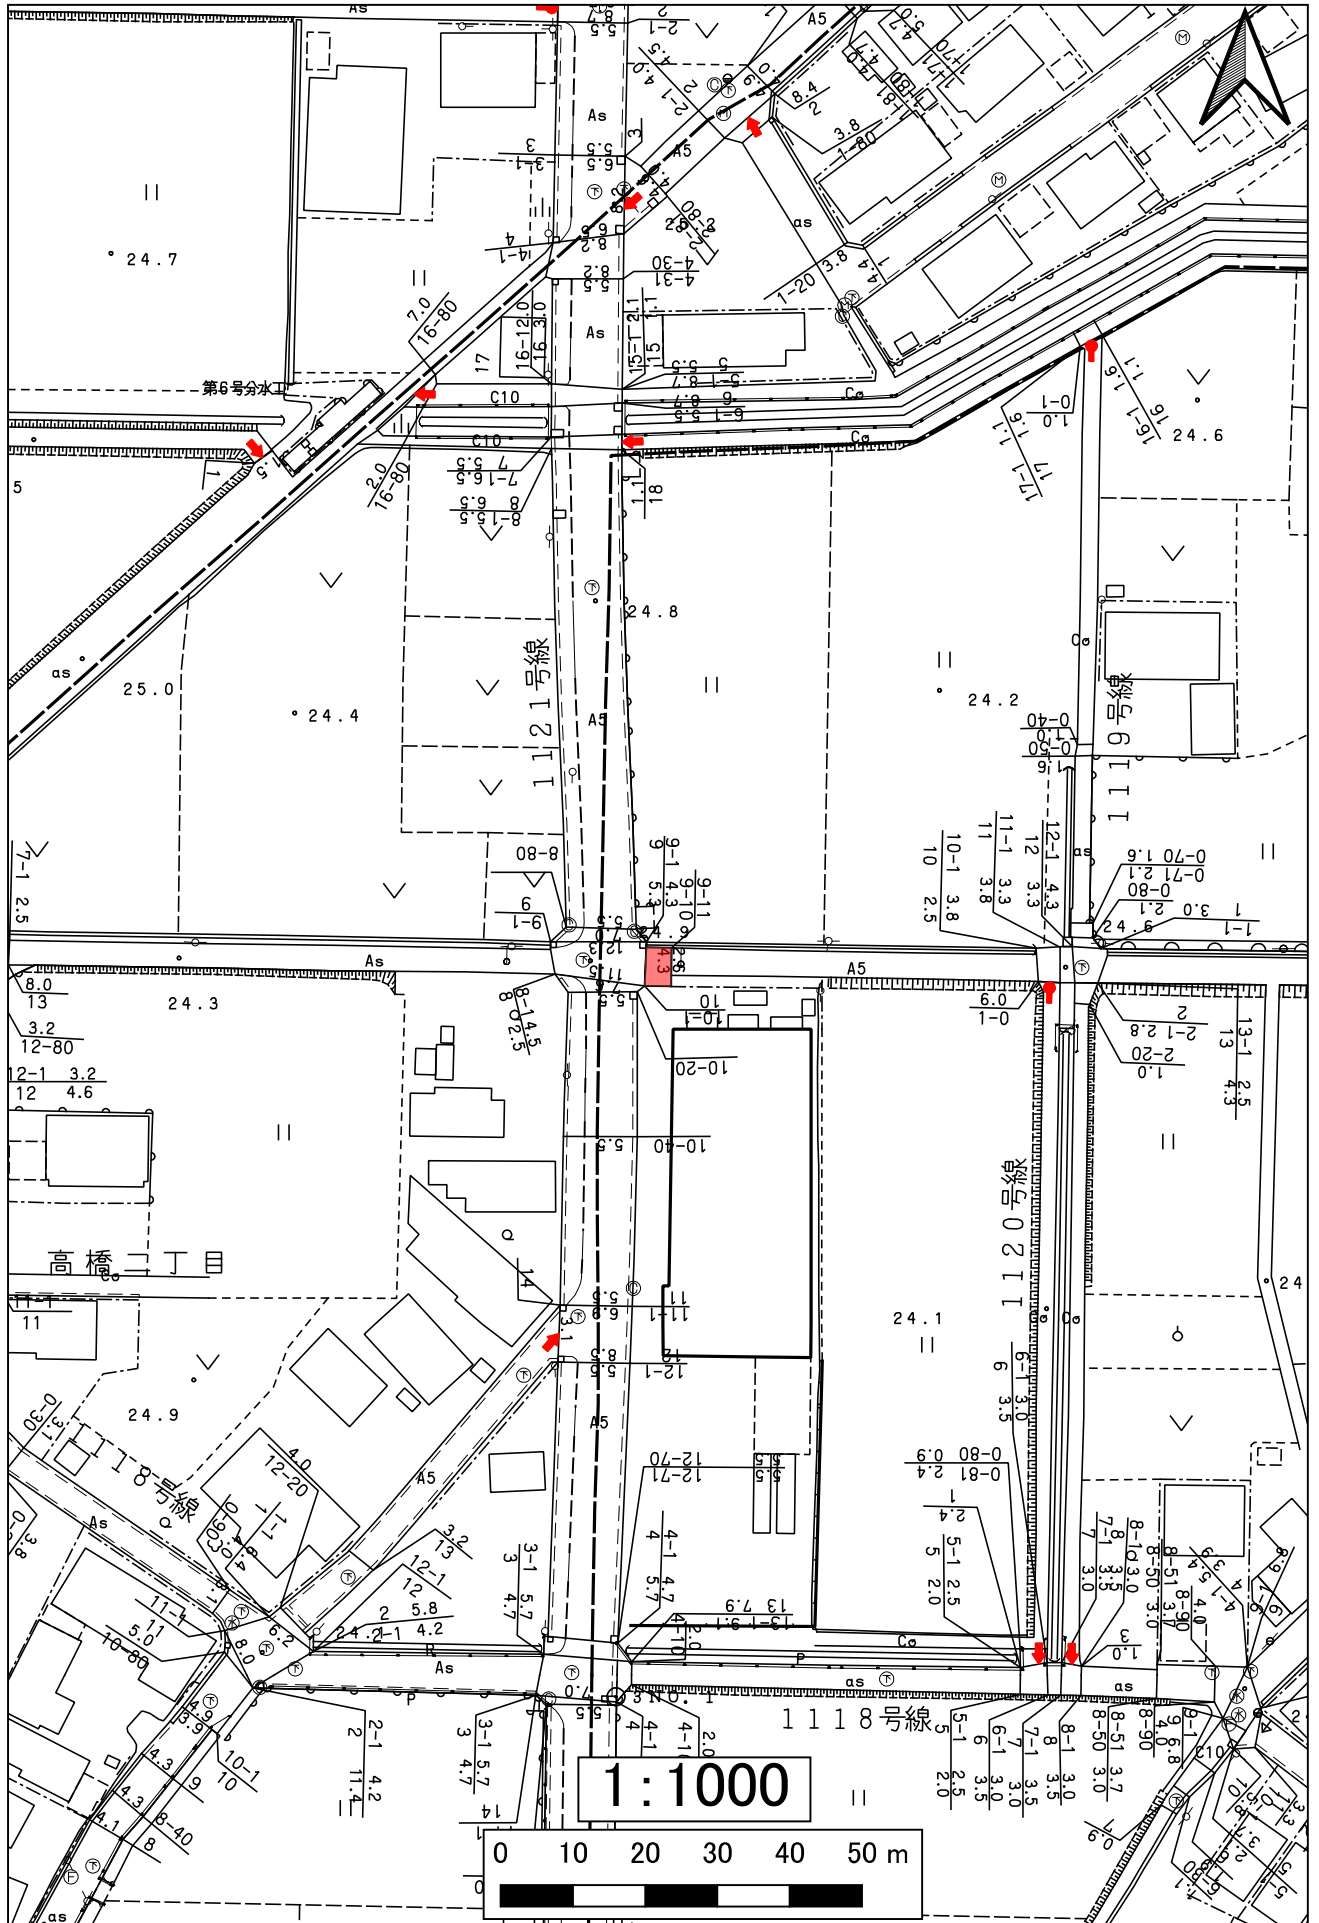


1121秋田21号線

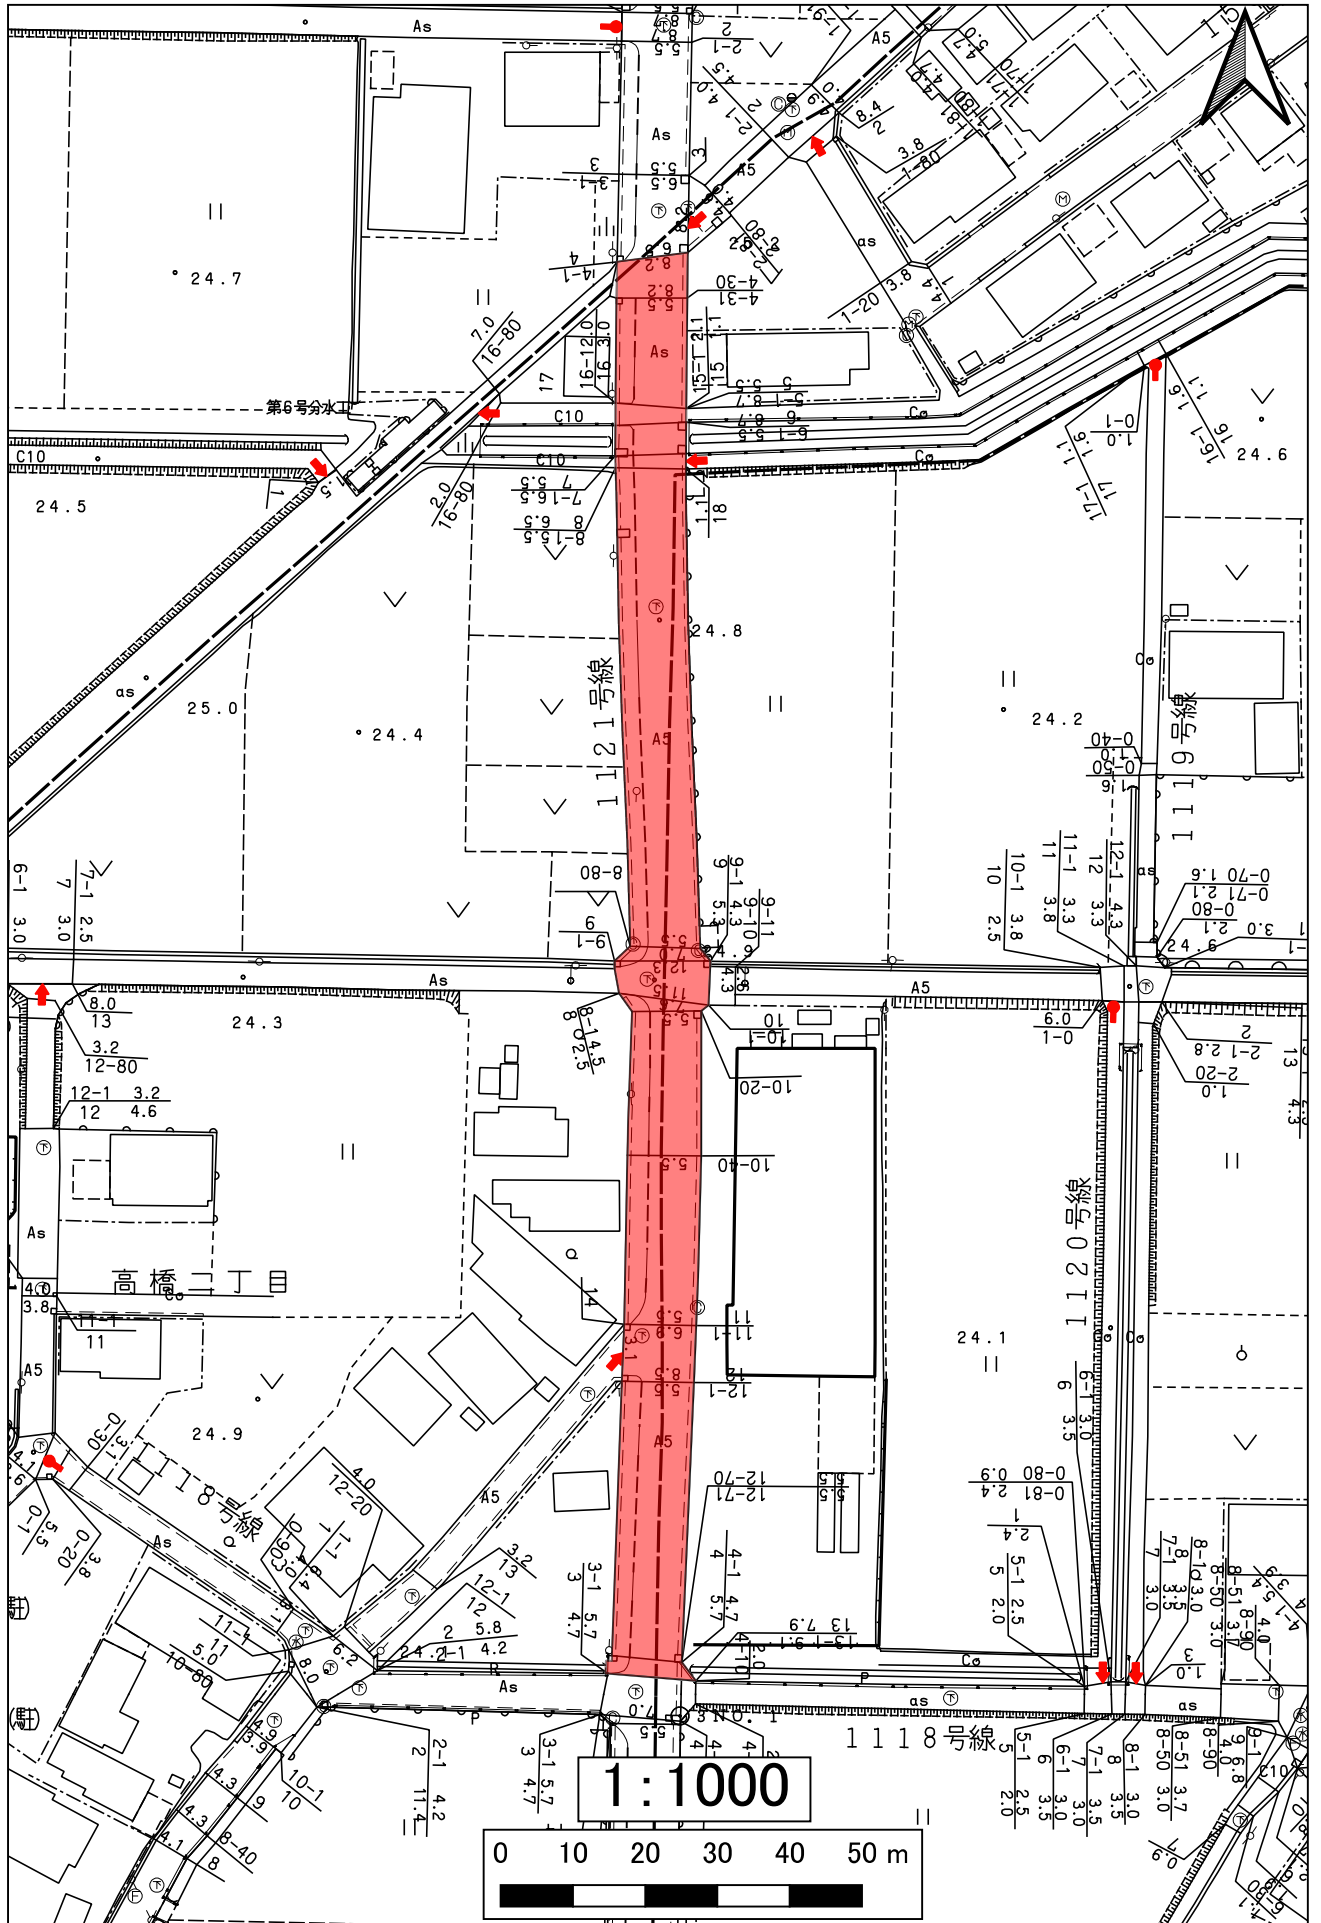


1121秋田21号線

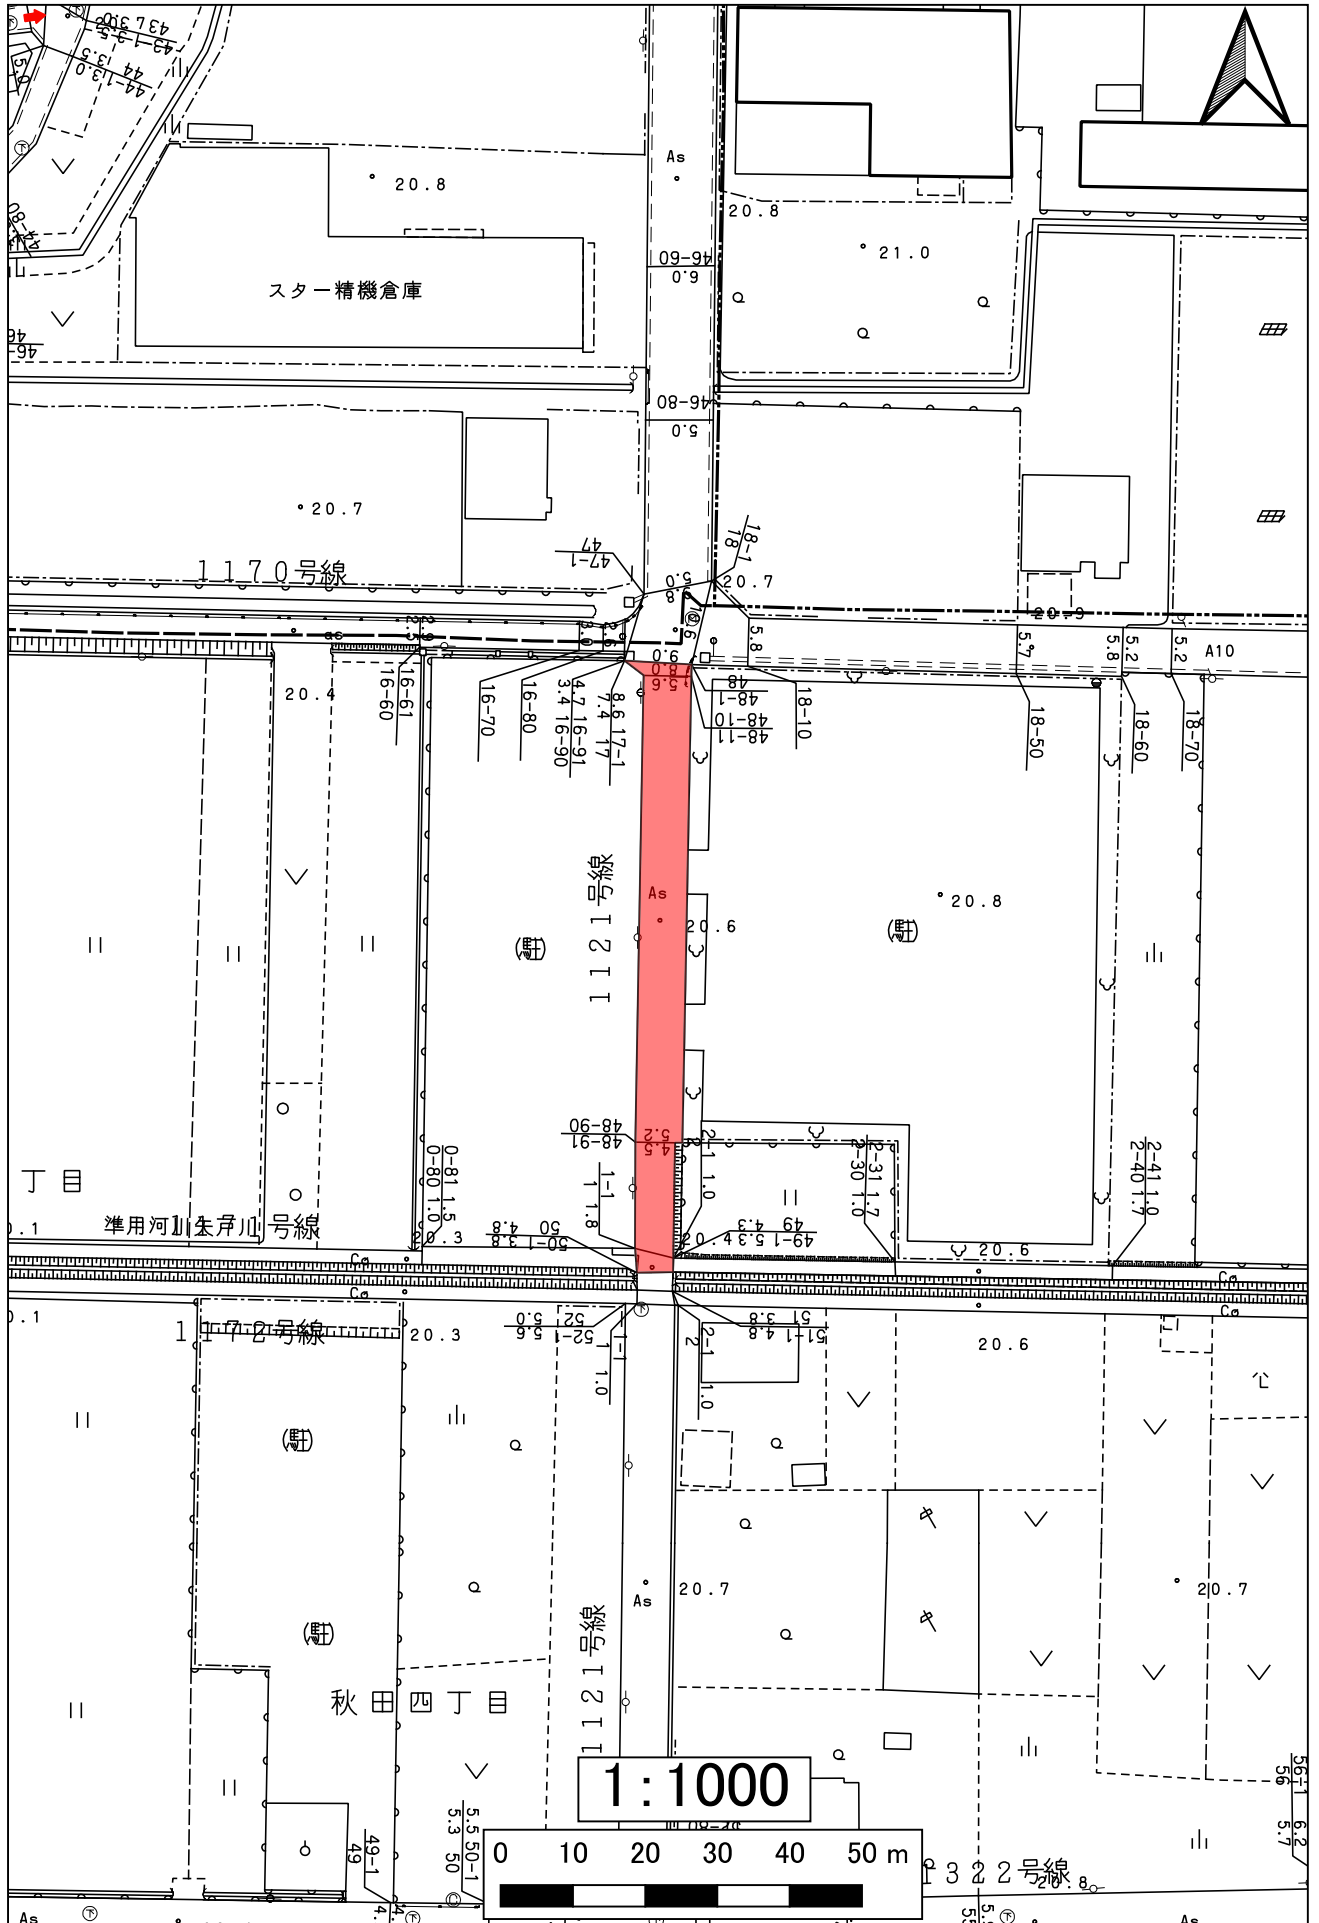


1156秋田56号線

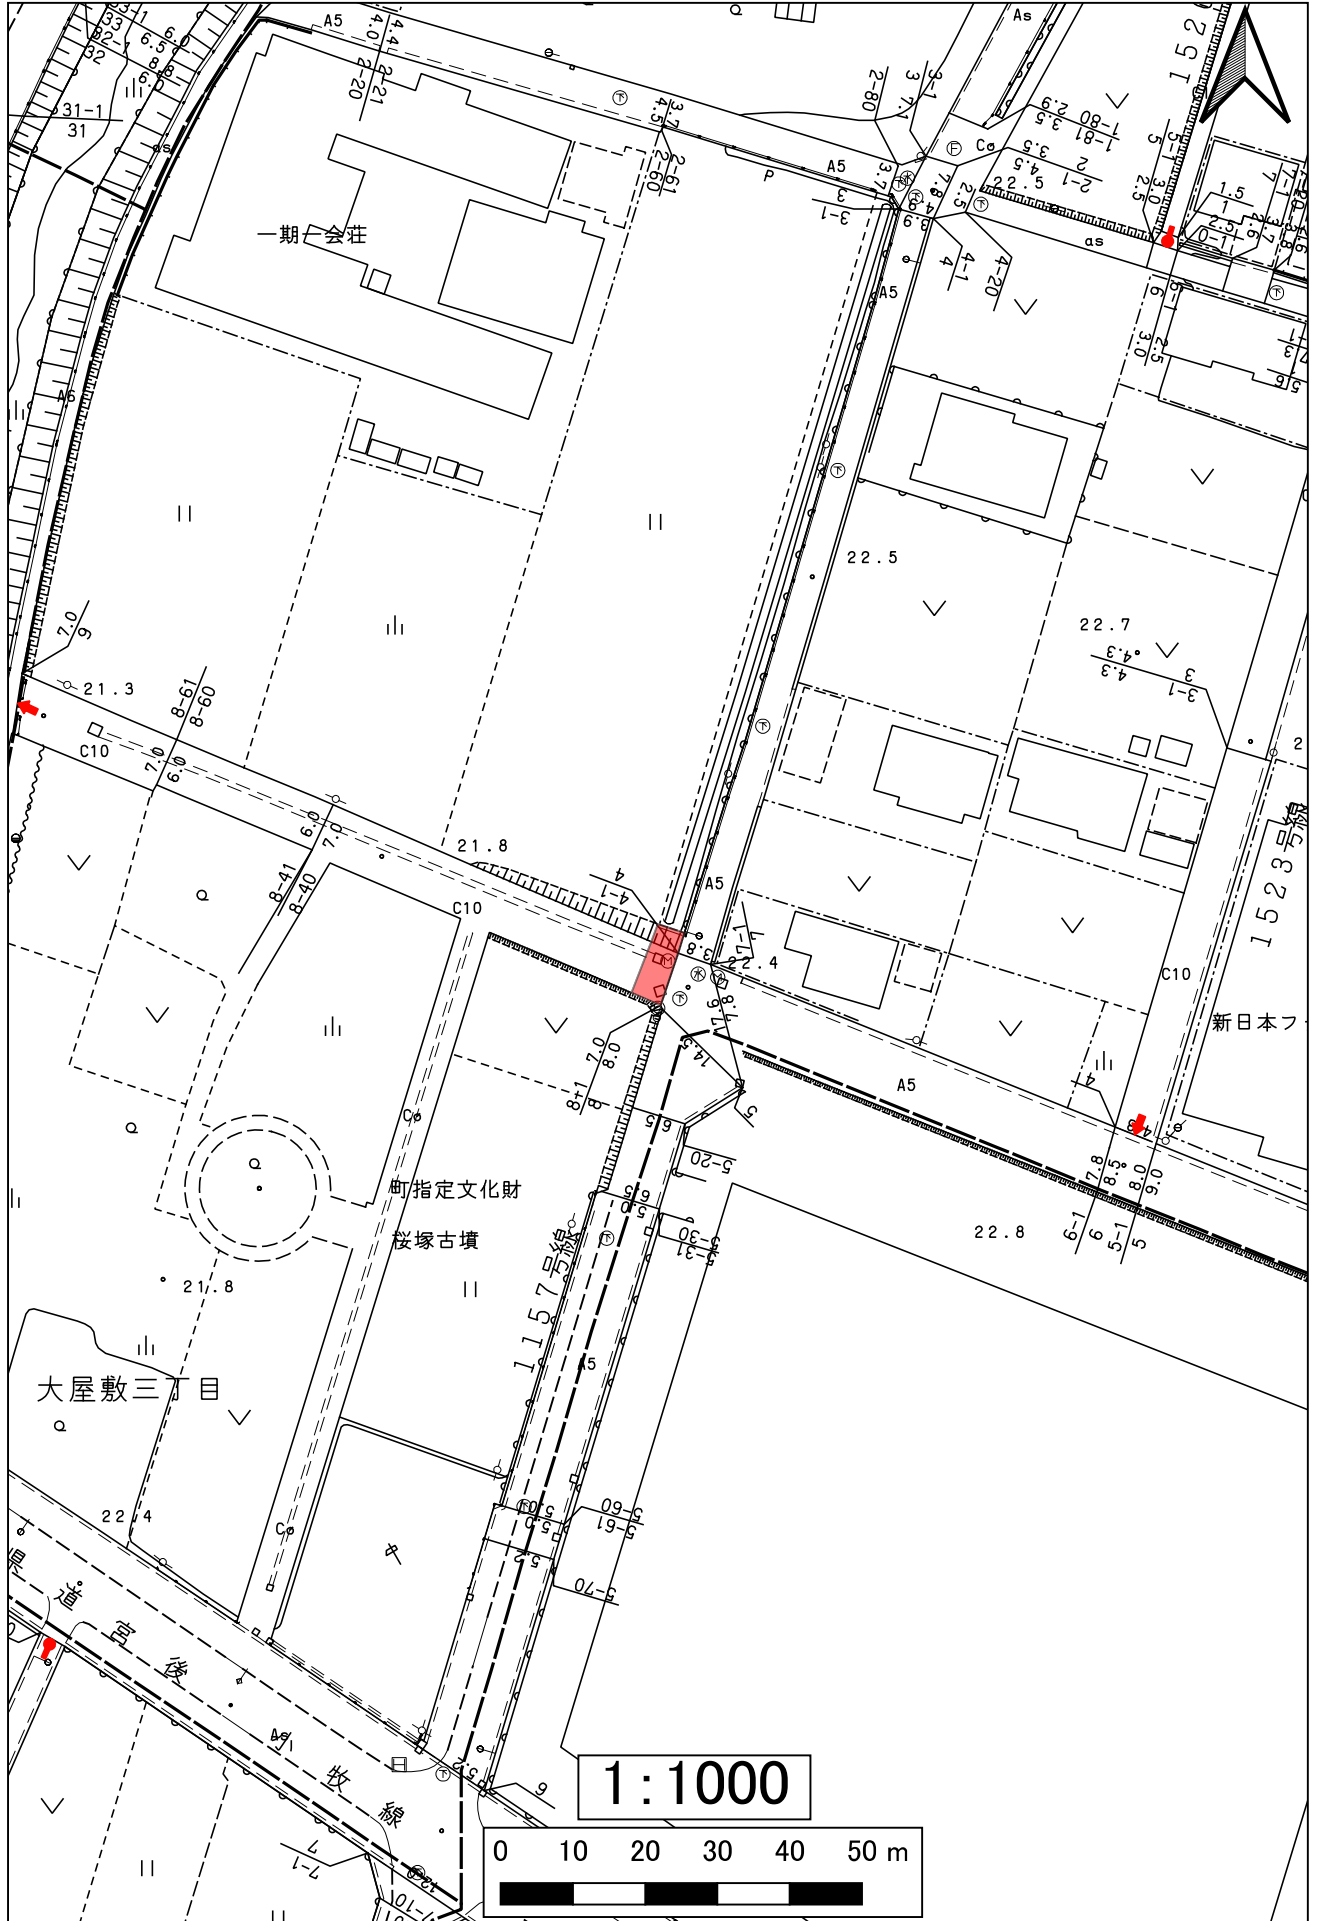


1157秋田57号線

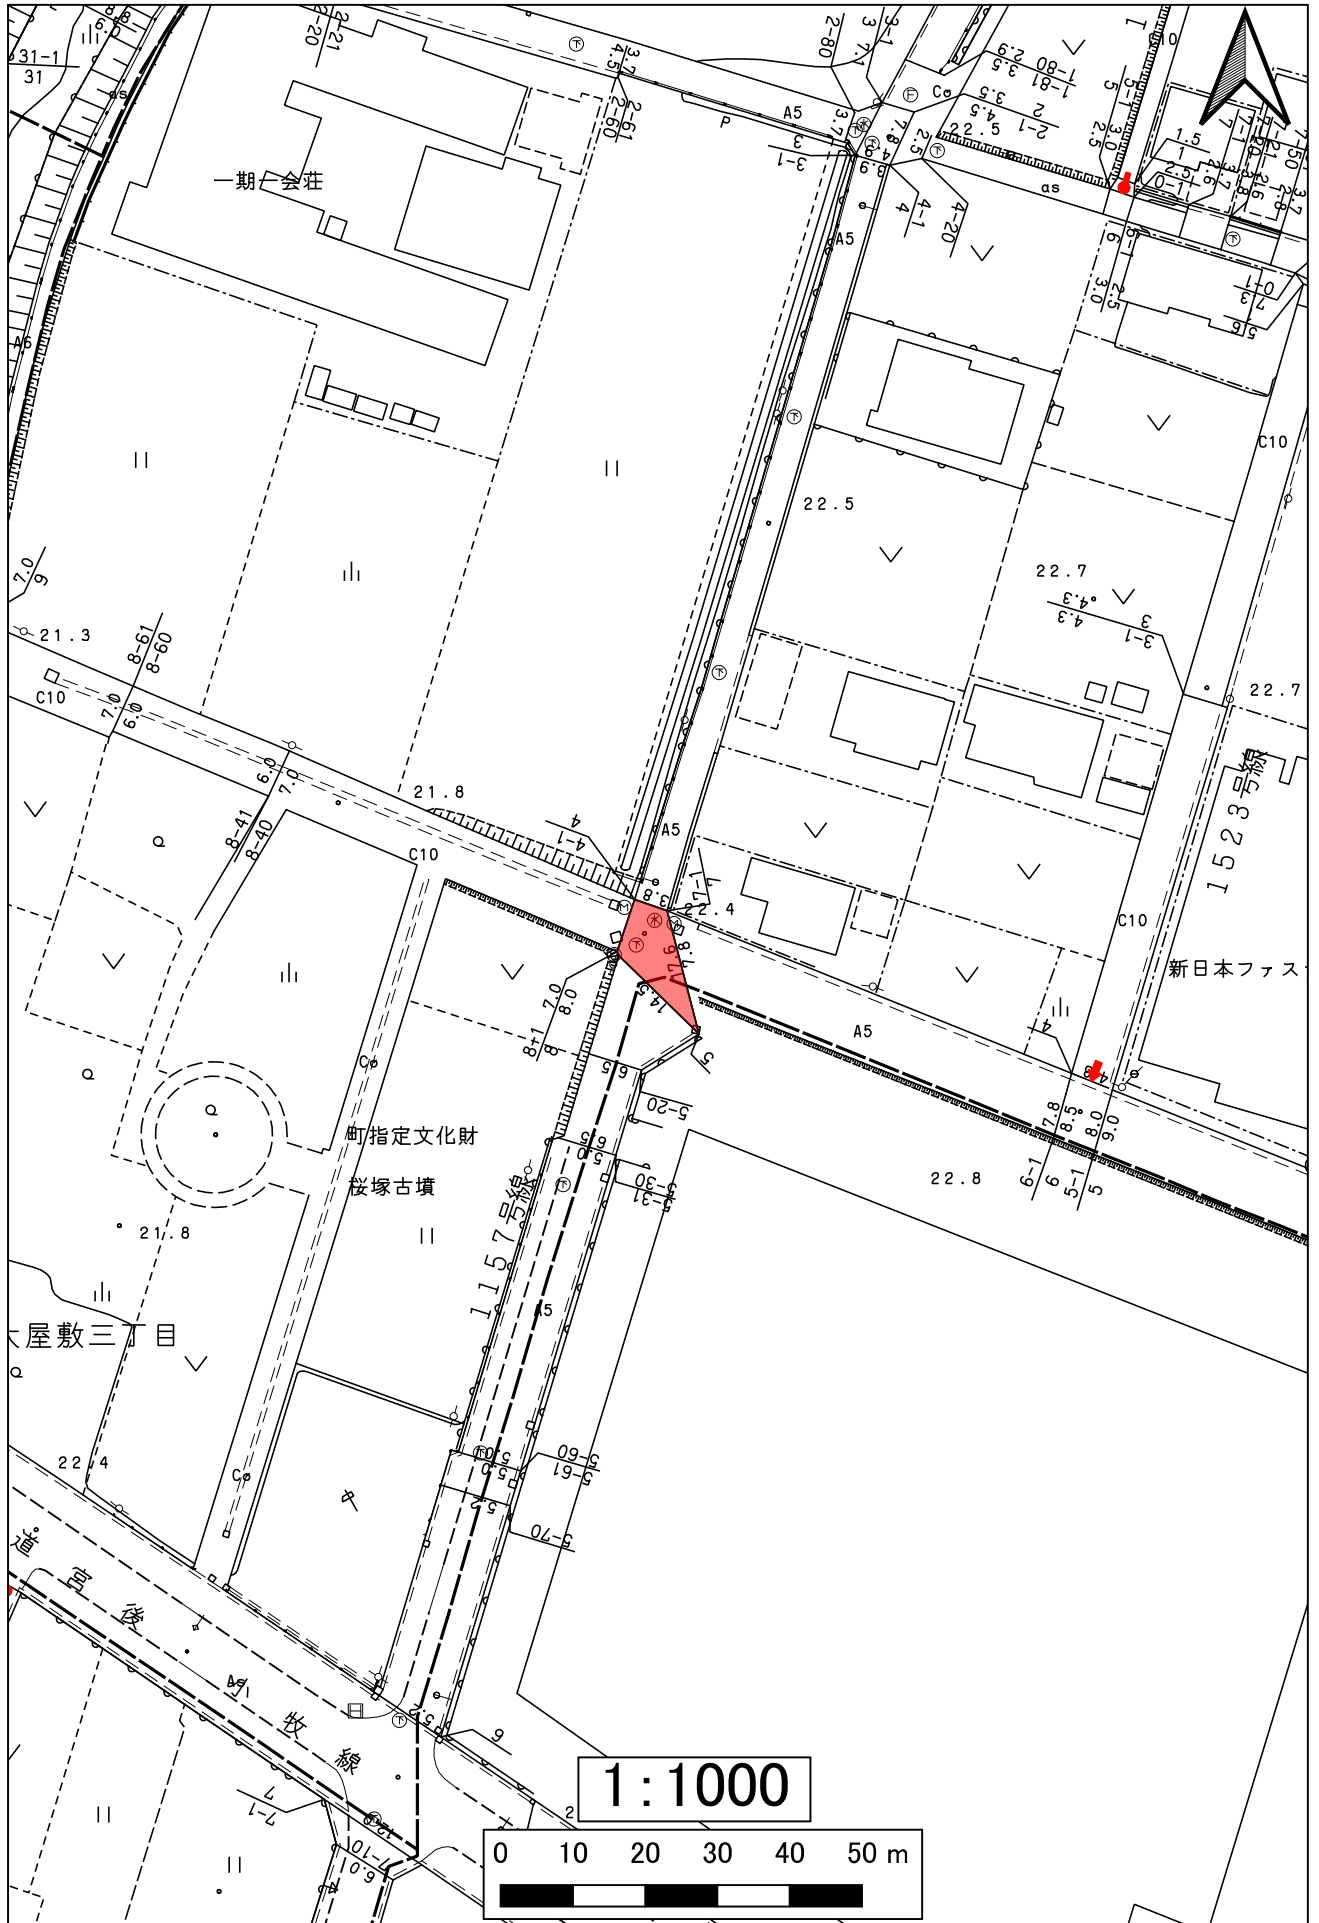


1157秋田57号線

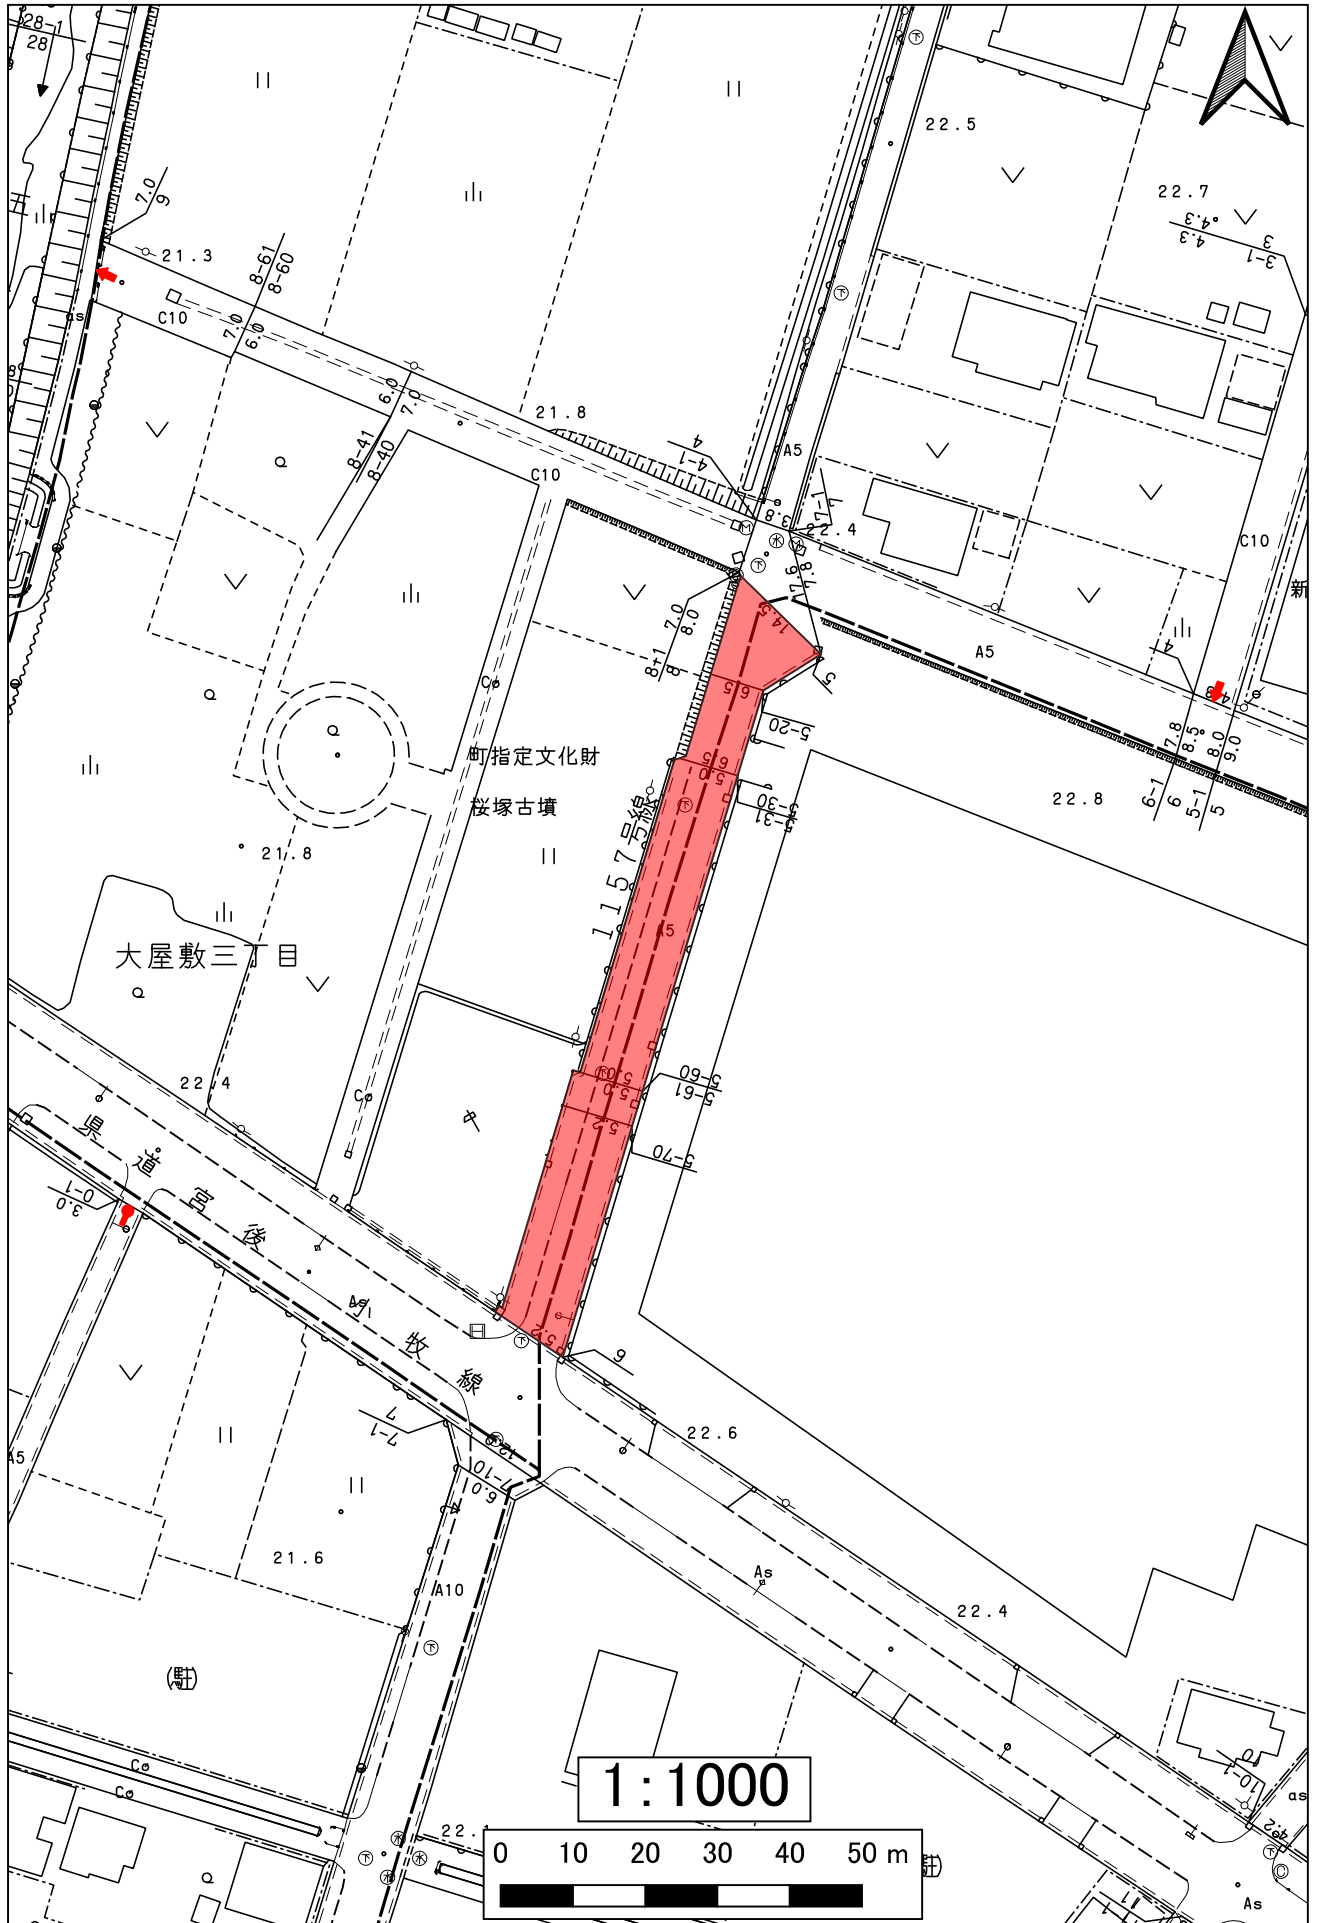


1170秋田70号線

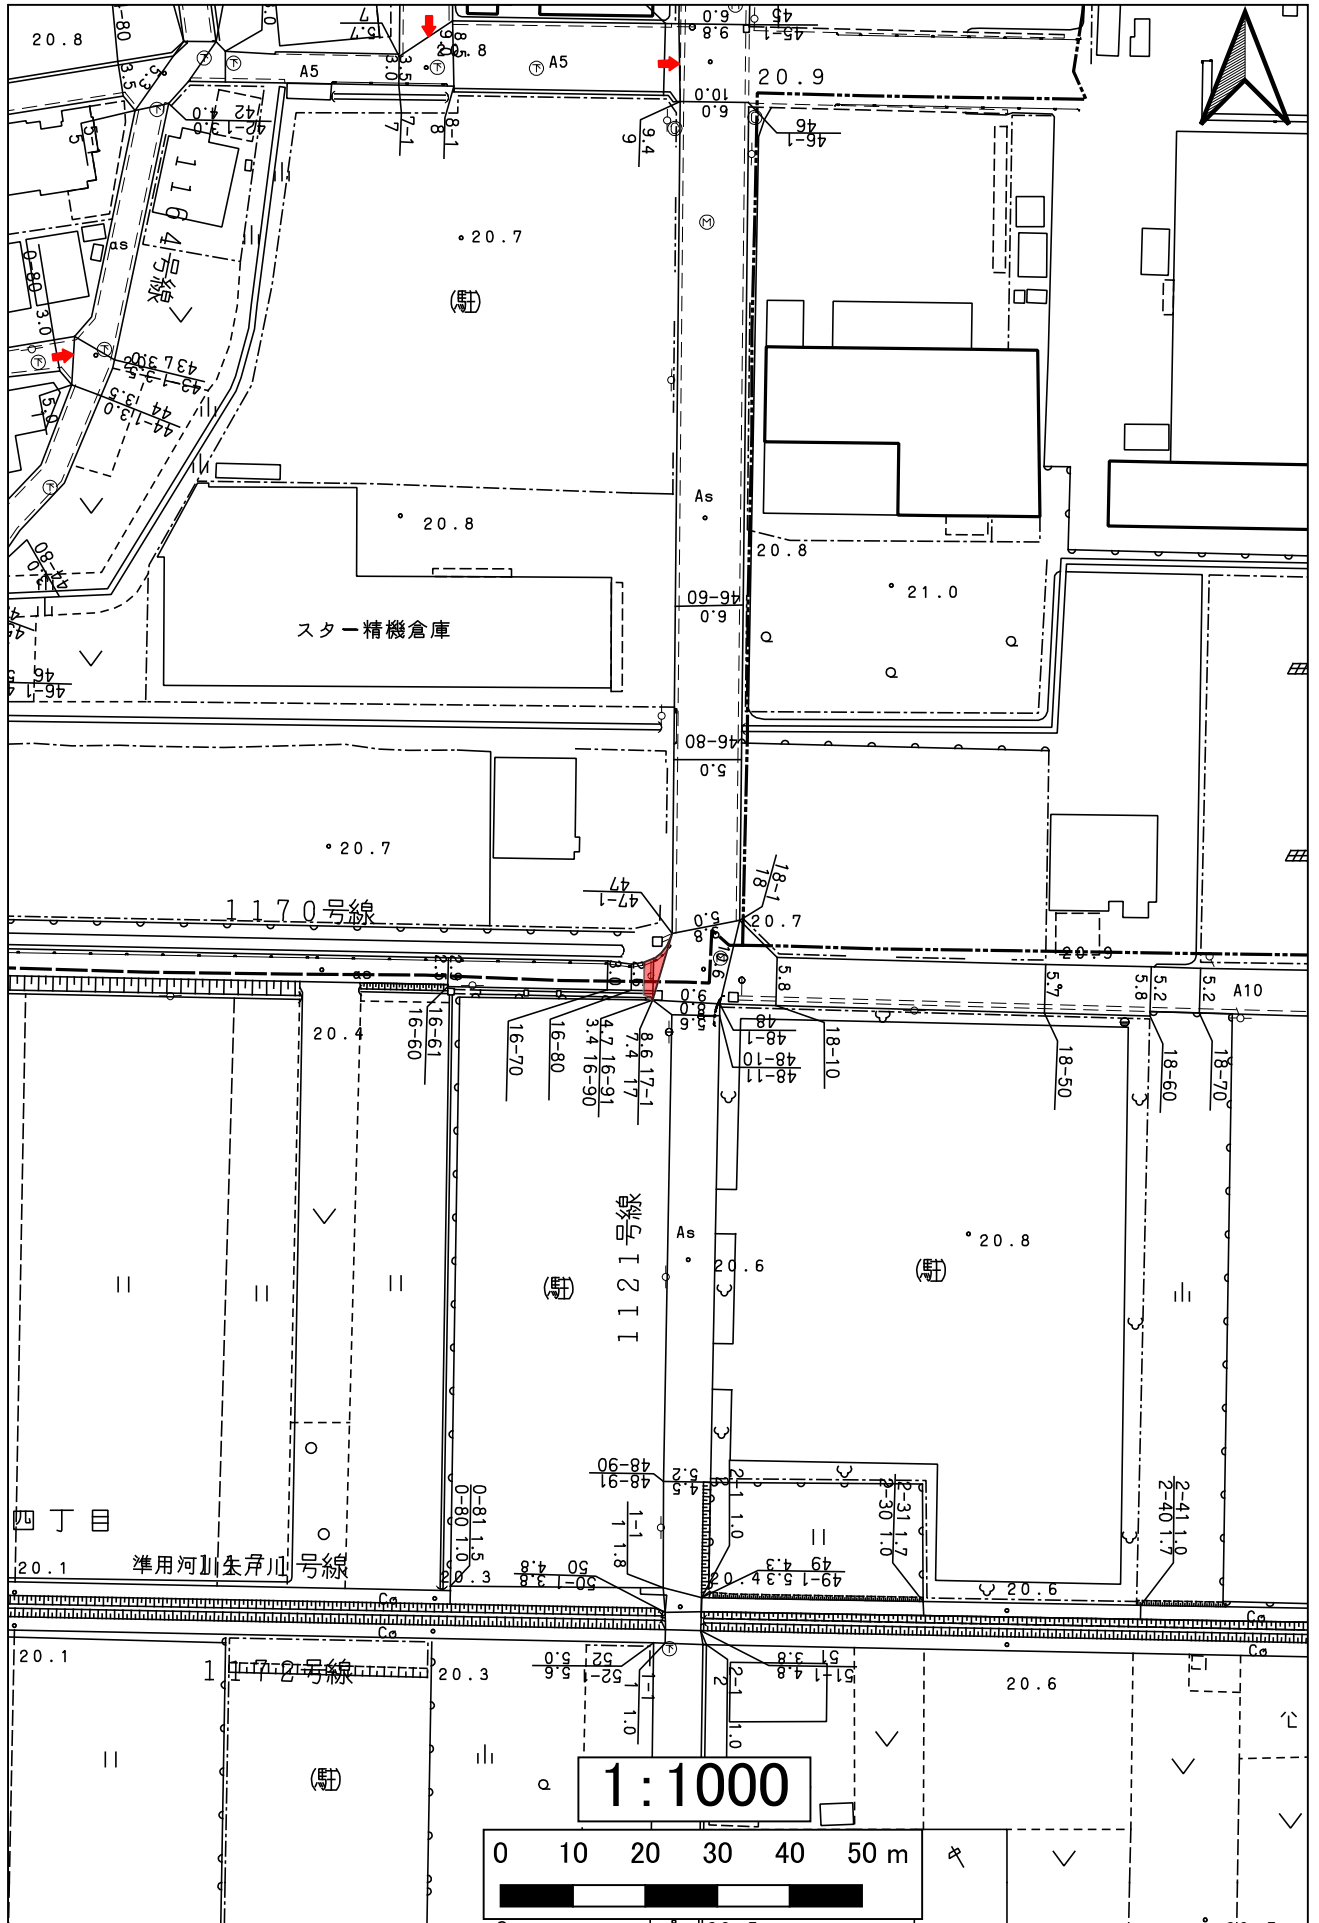


1171秋田71号線

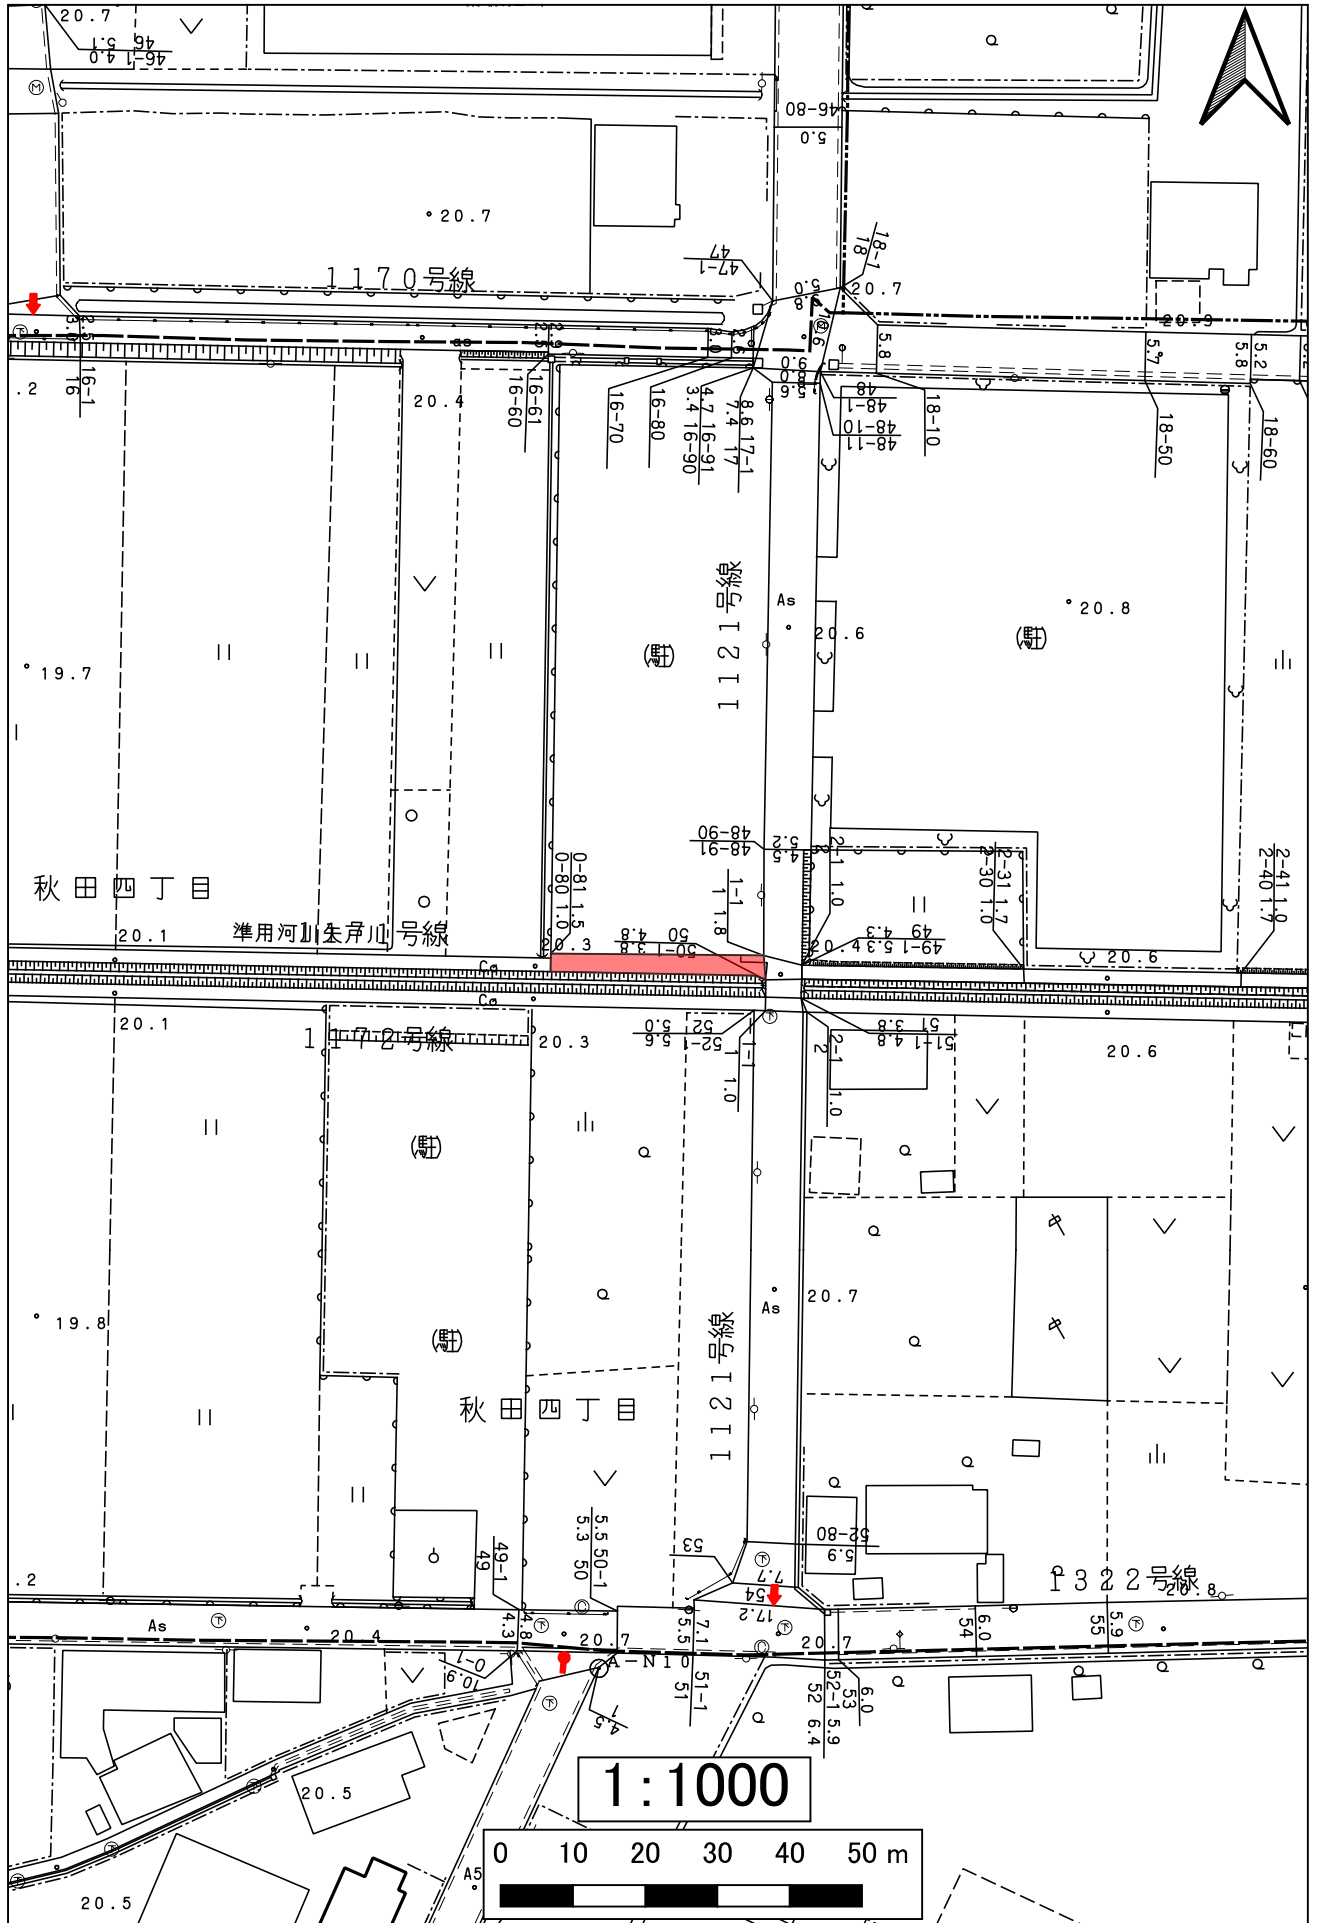


1193秋田93号線

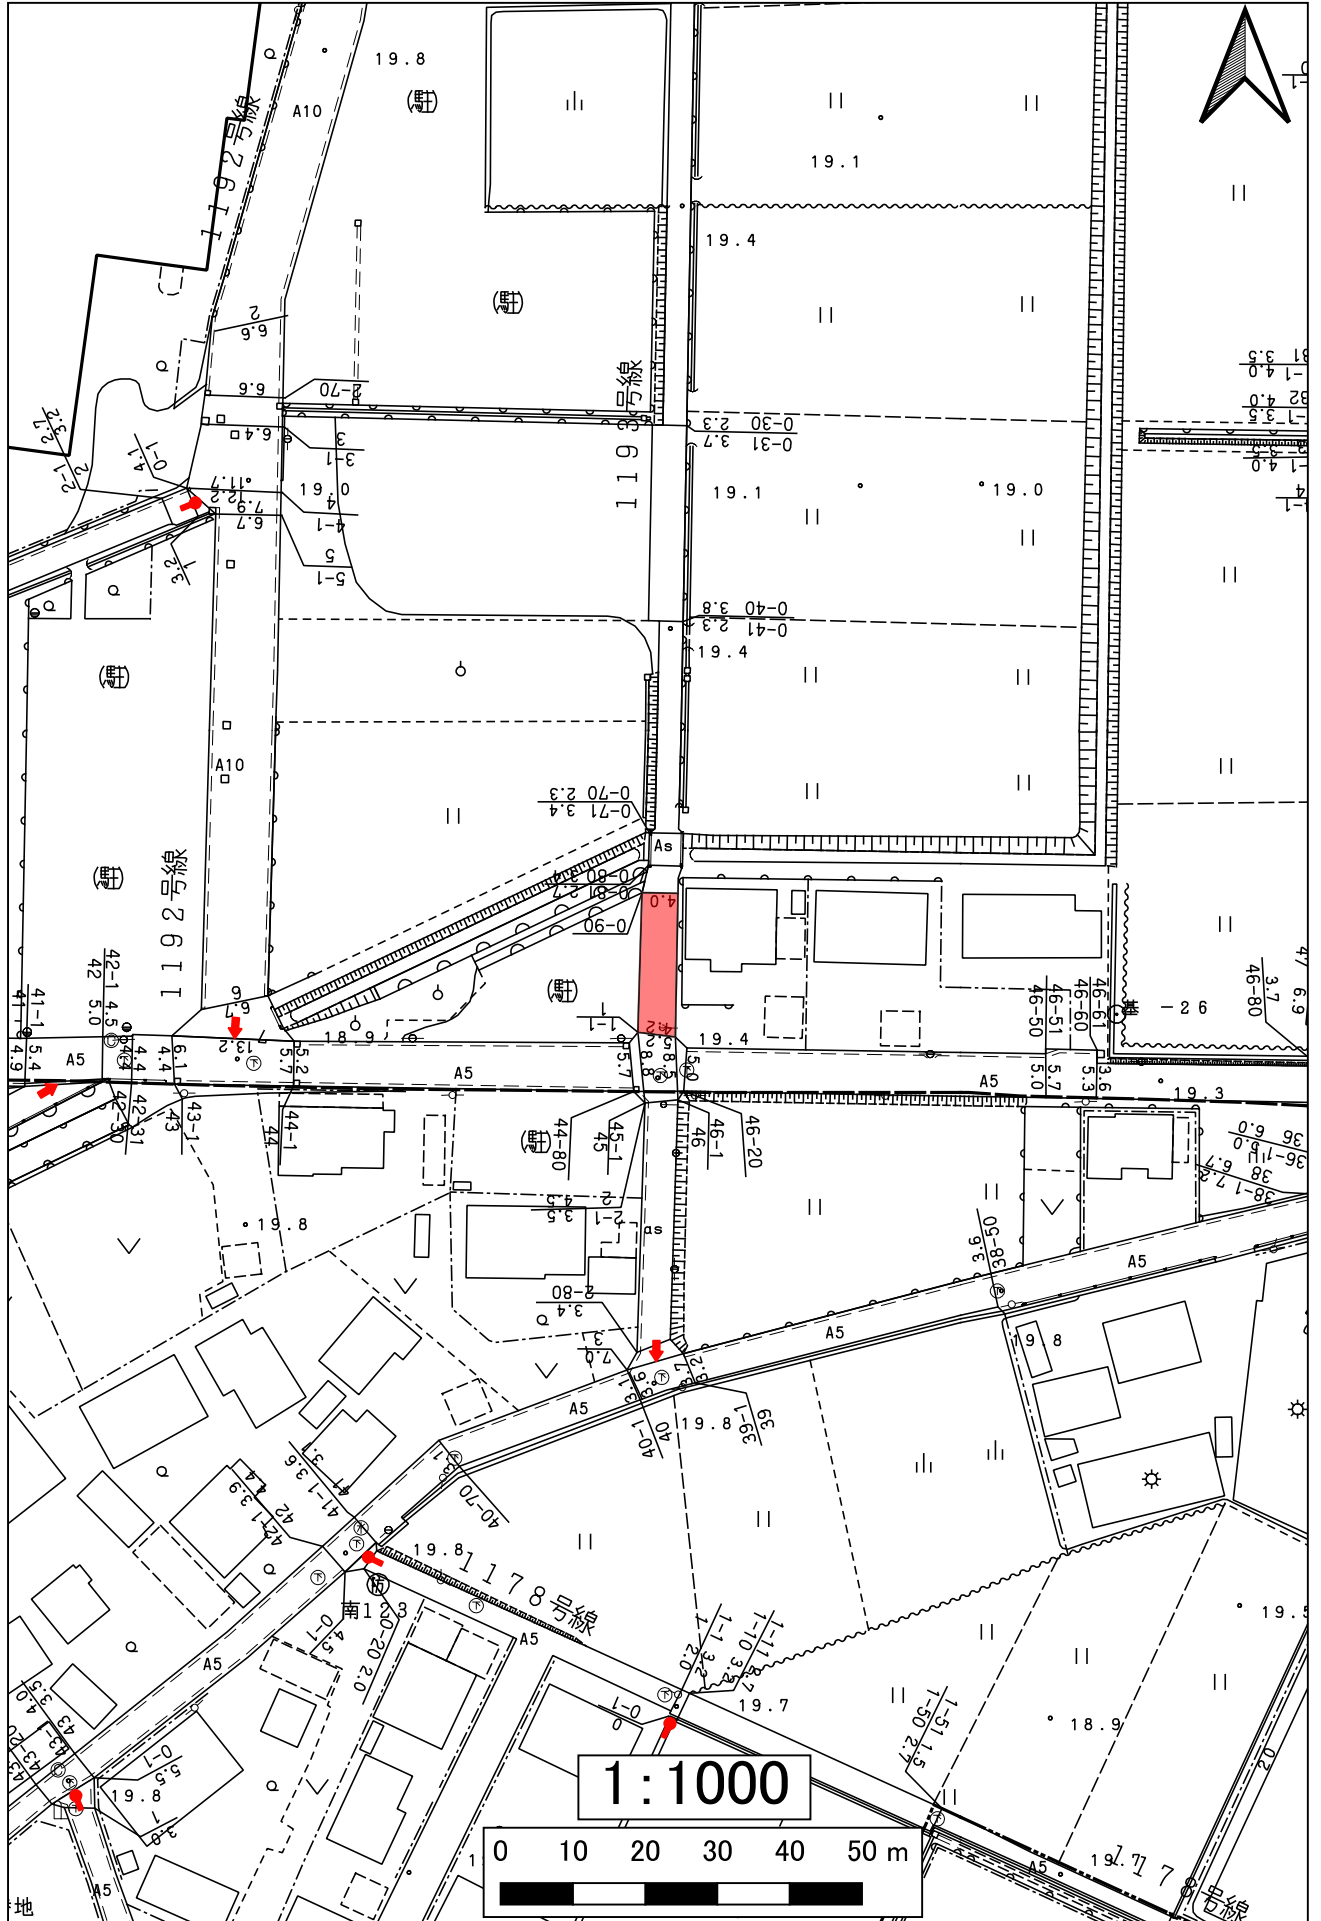


1305豊田5号線

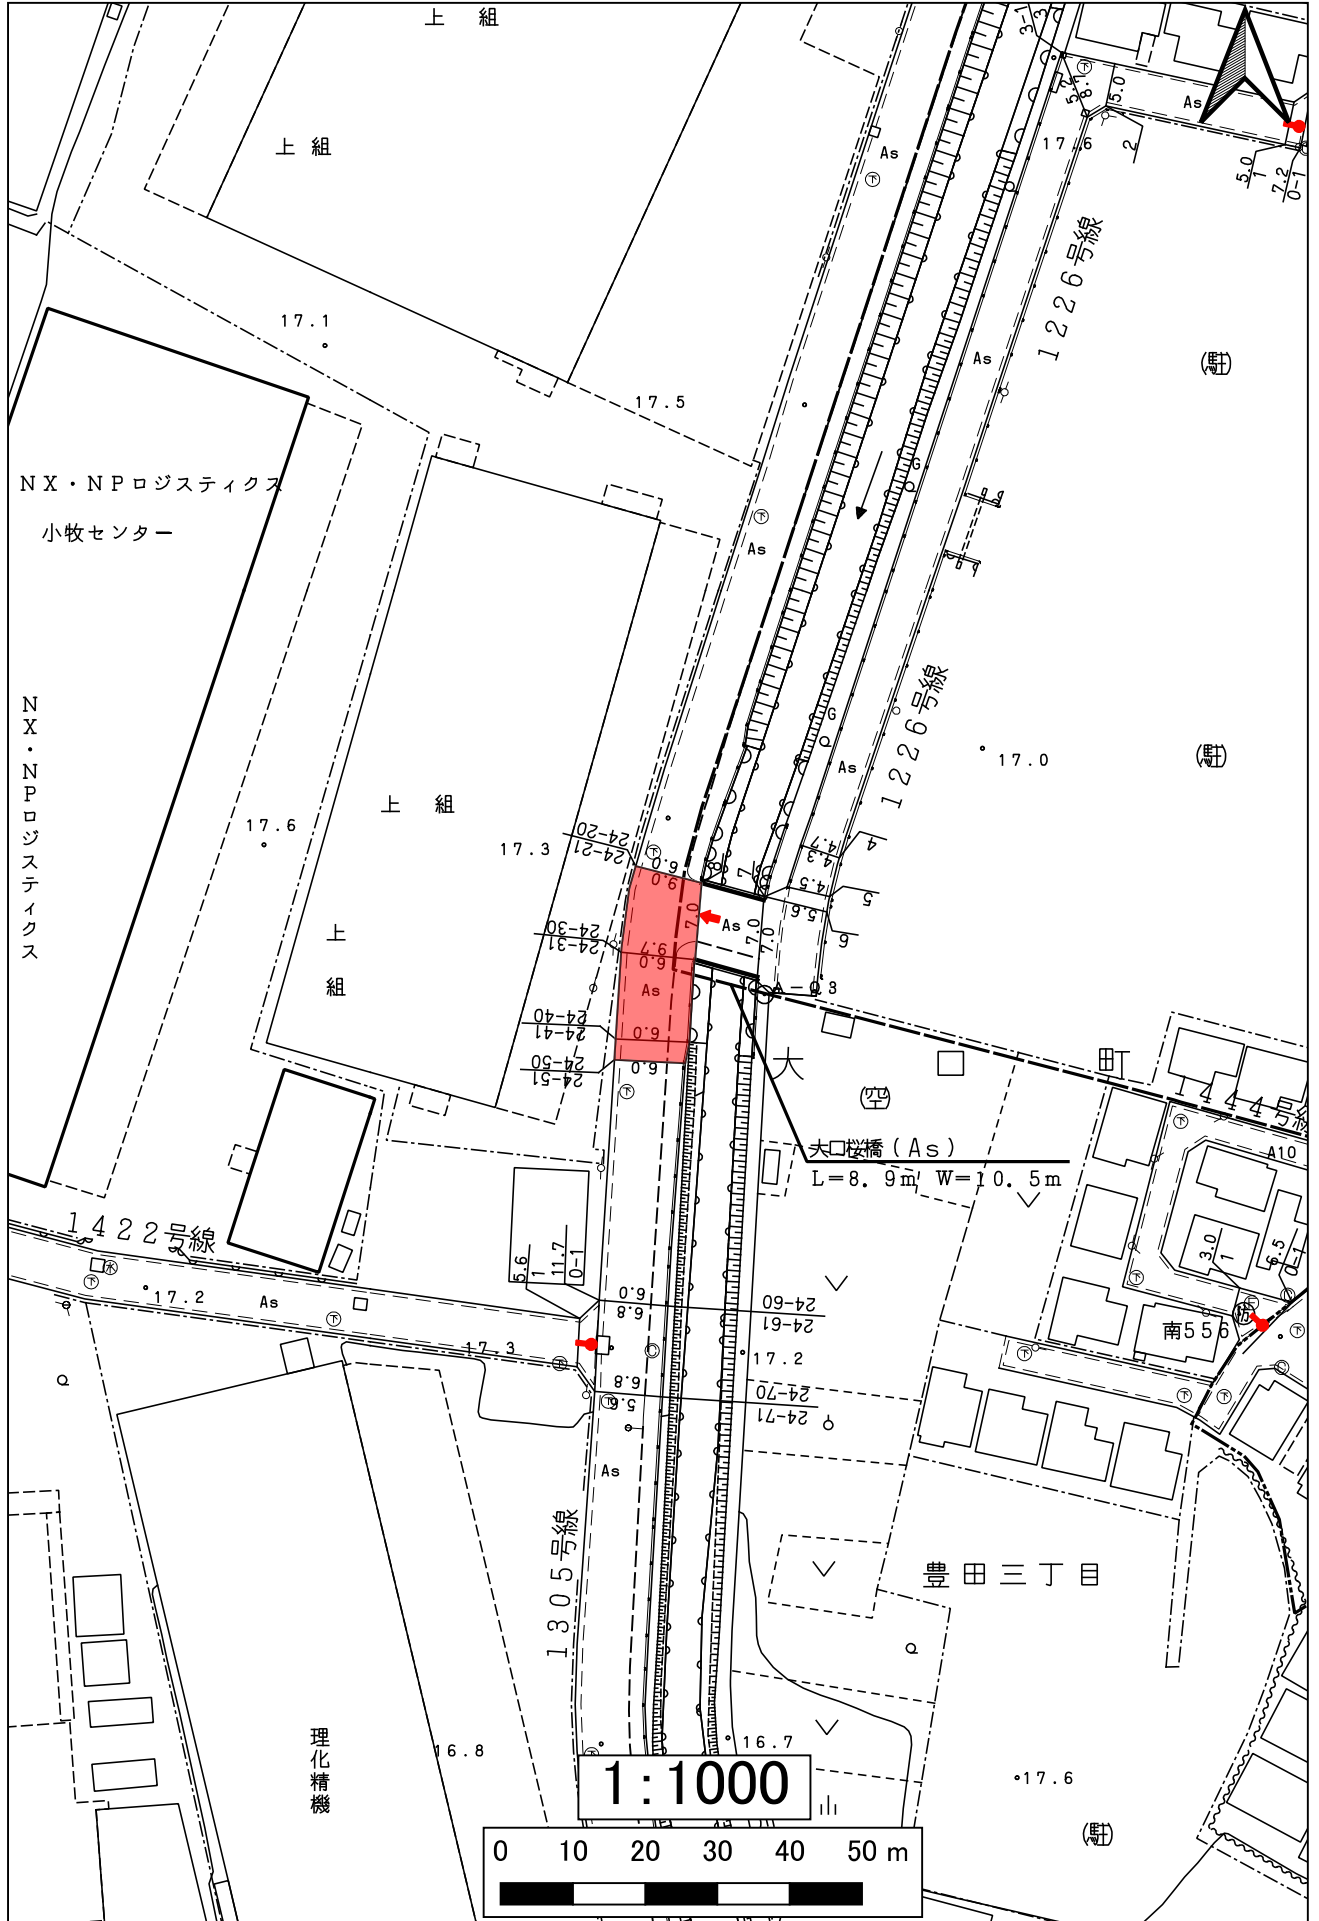


130河北30号線

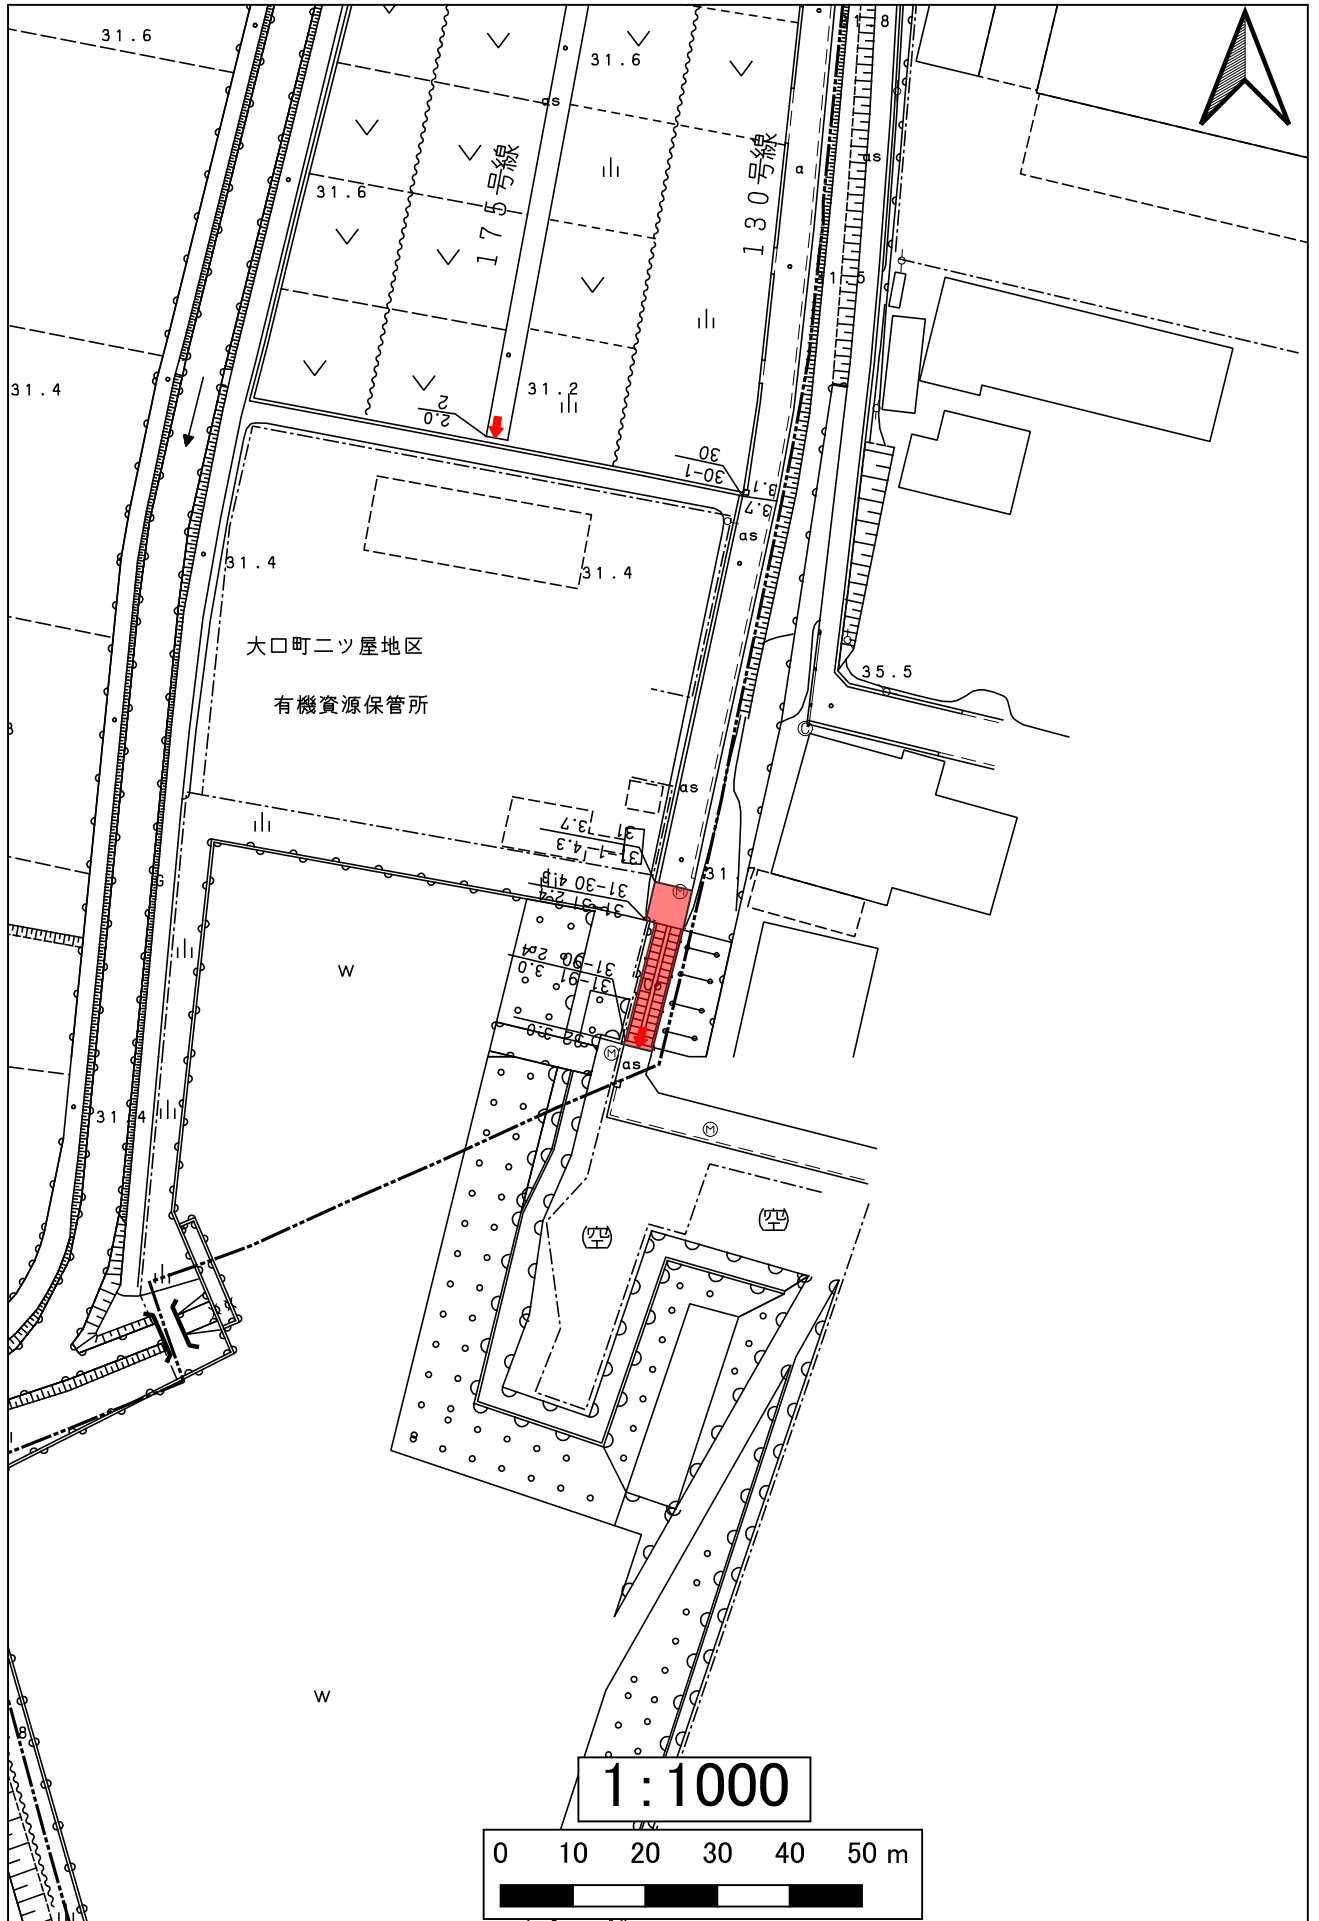


1322豊田22号線

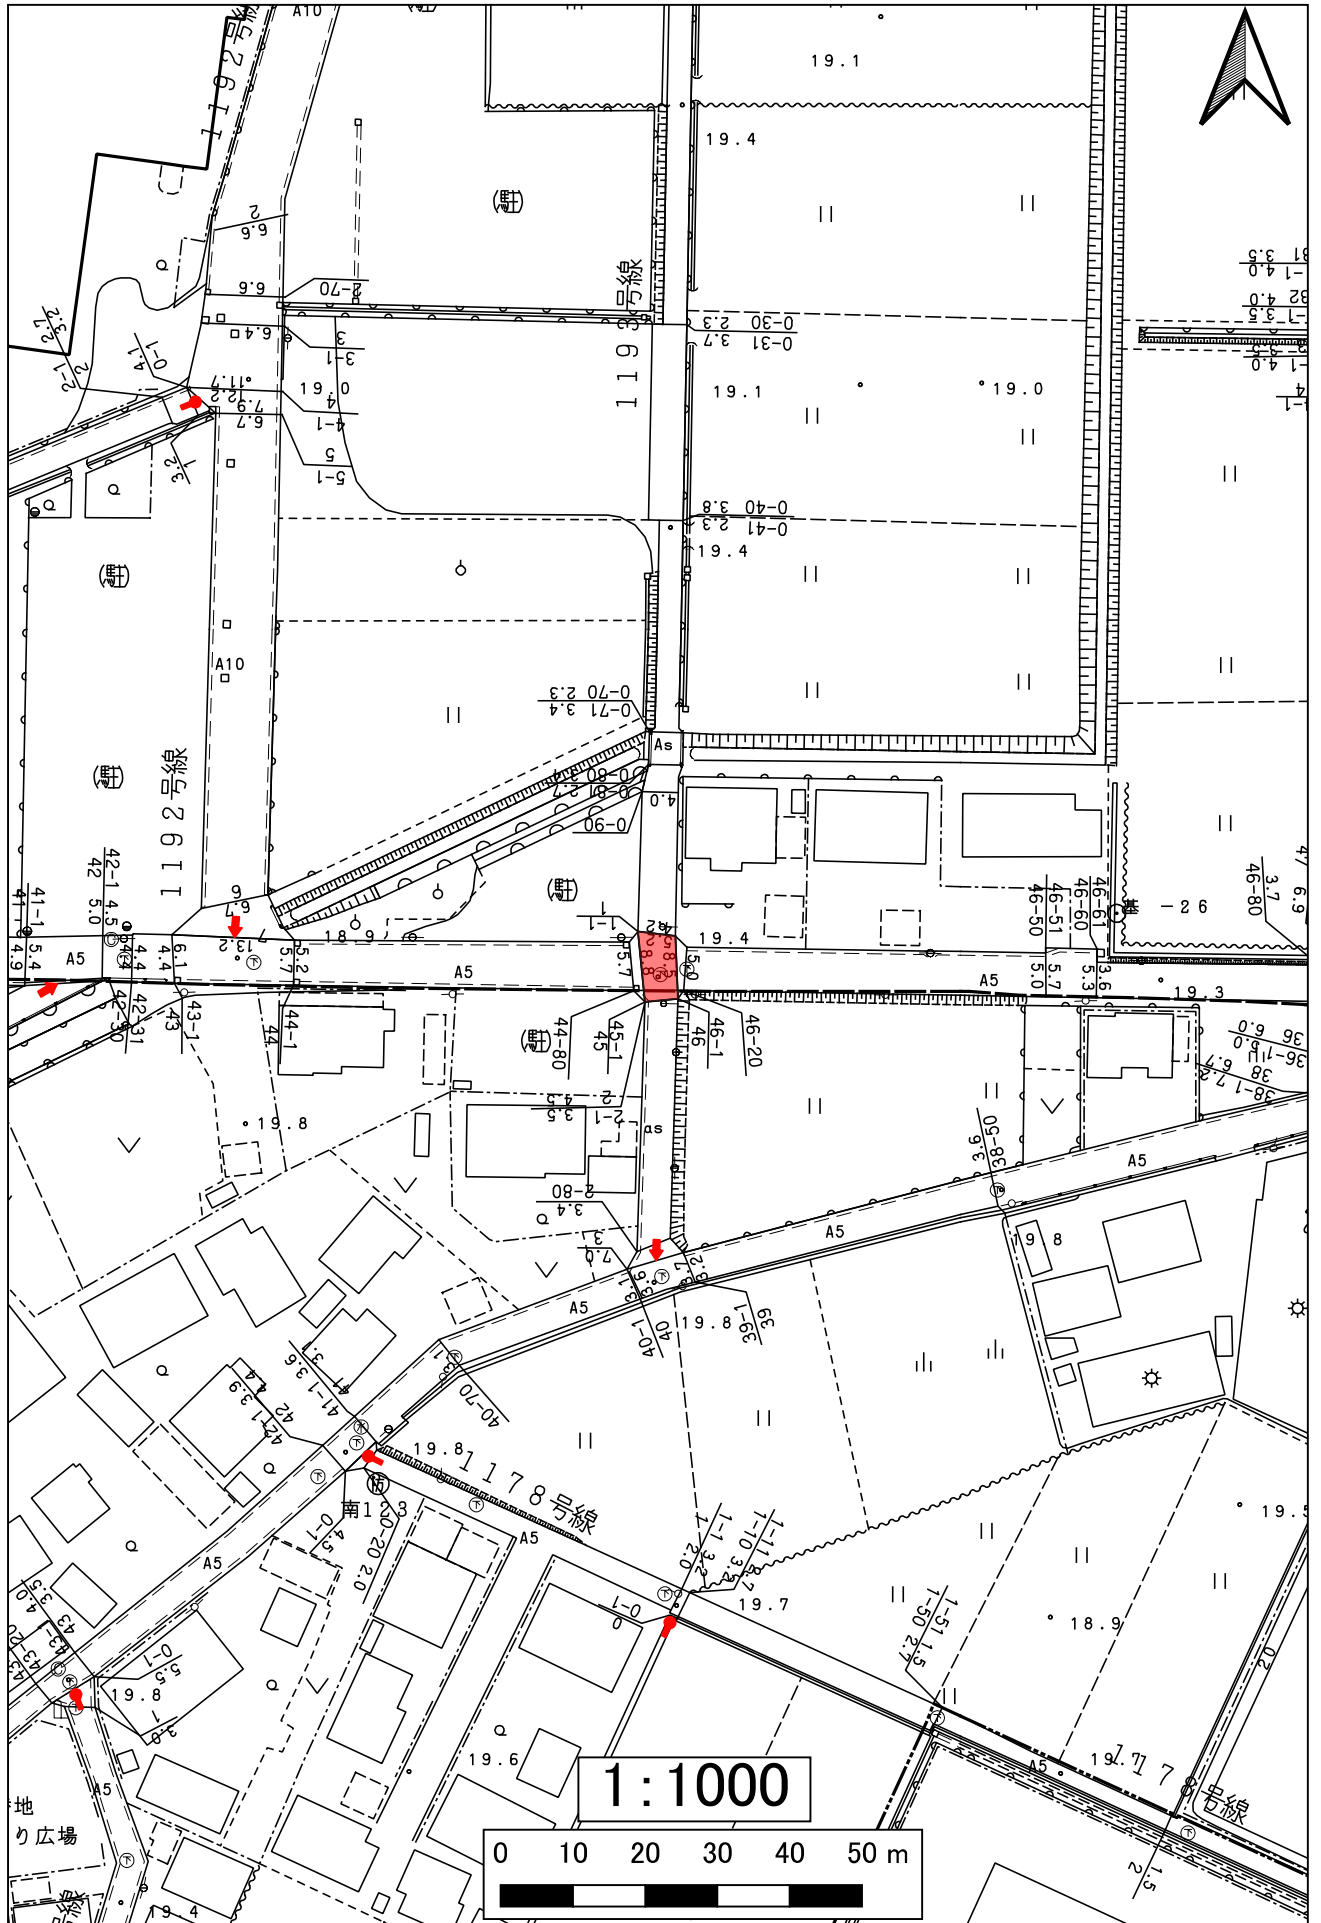


1370豊田70号線

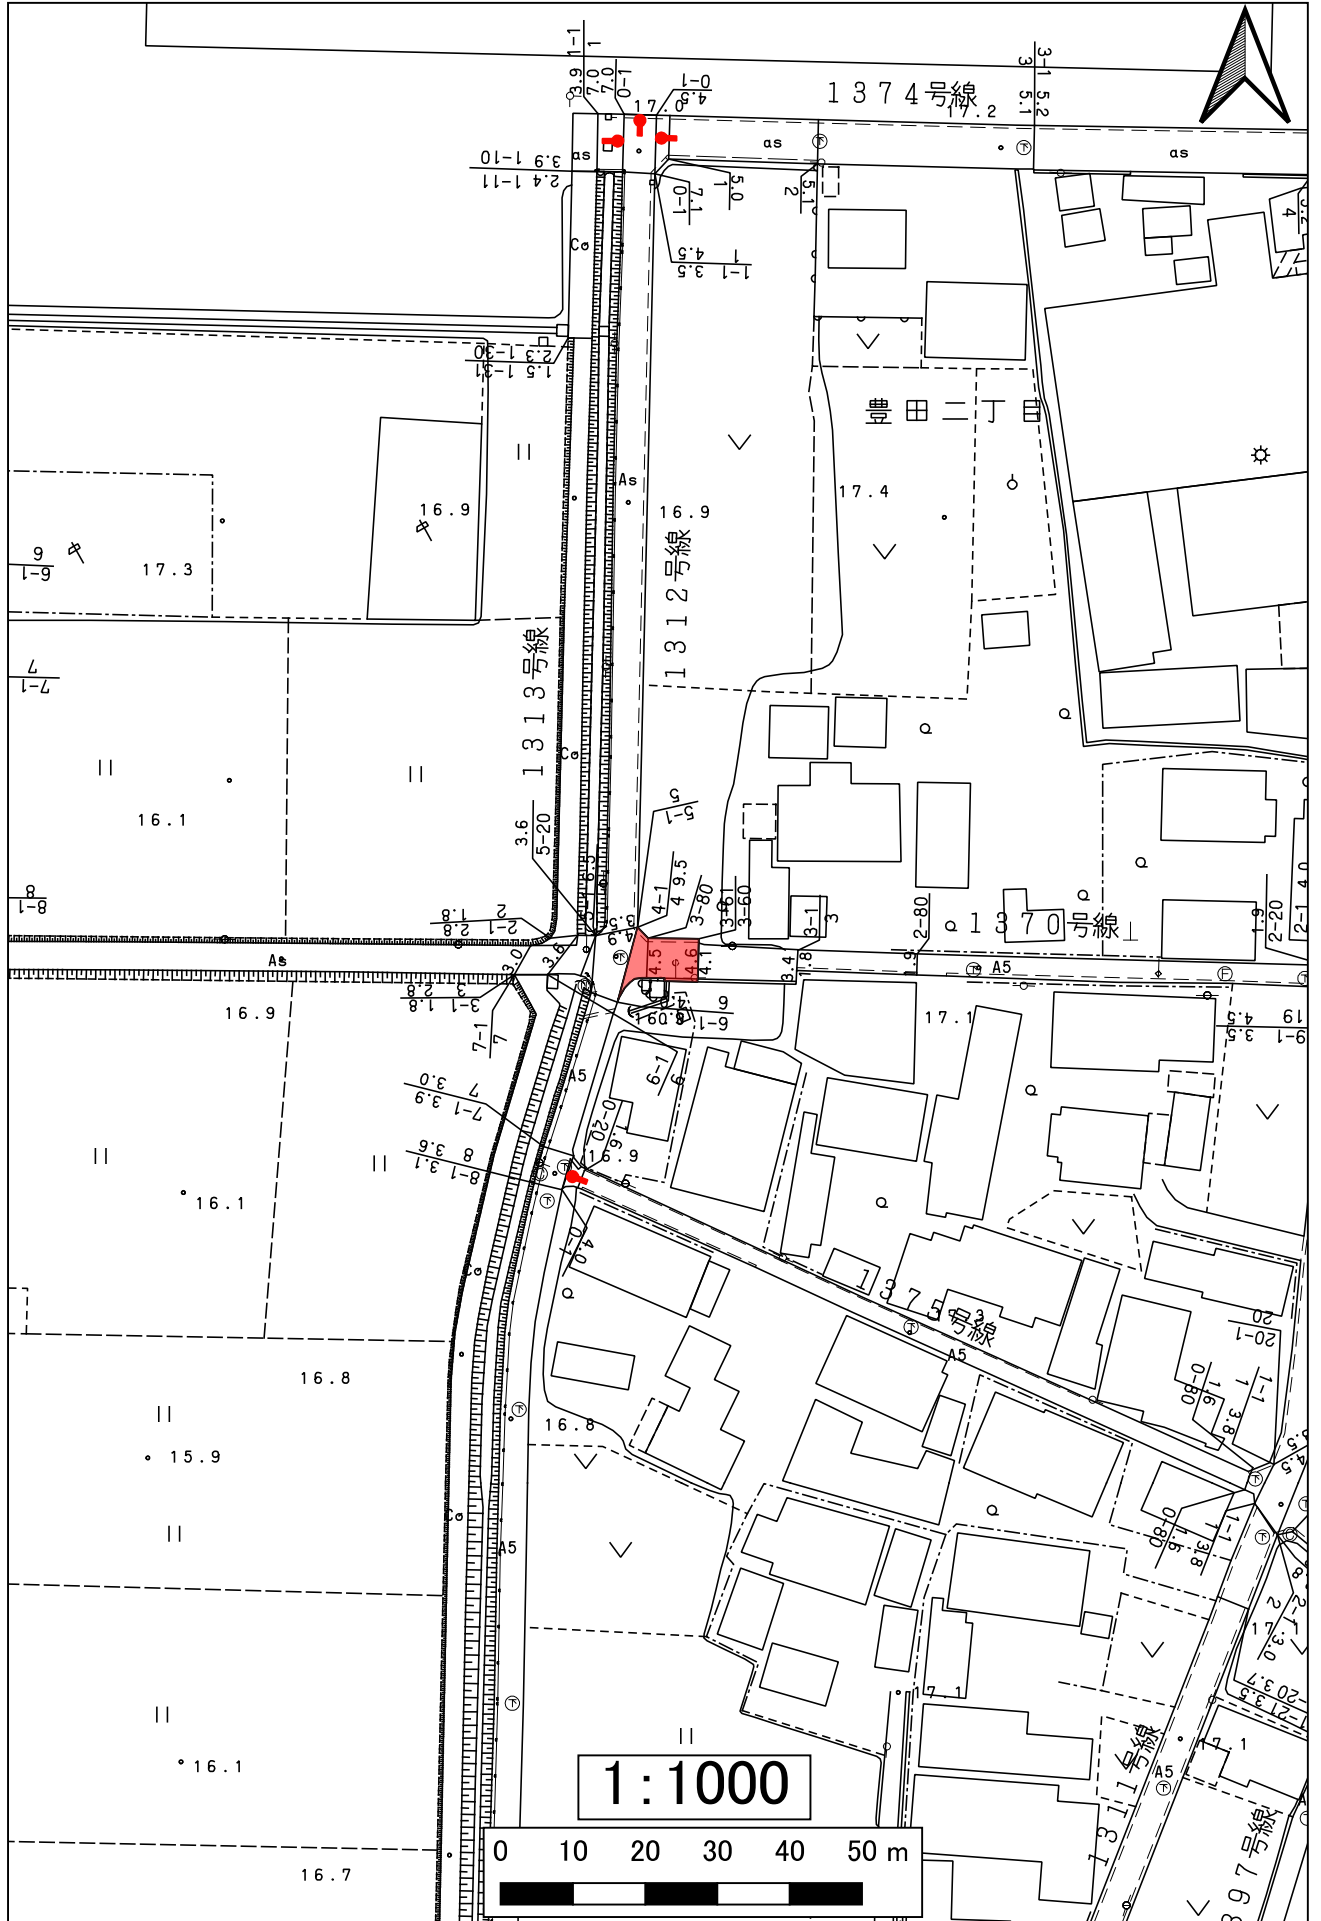


1380豊田80号線

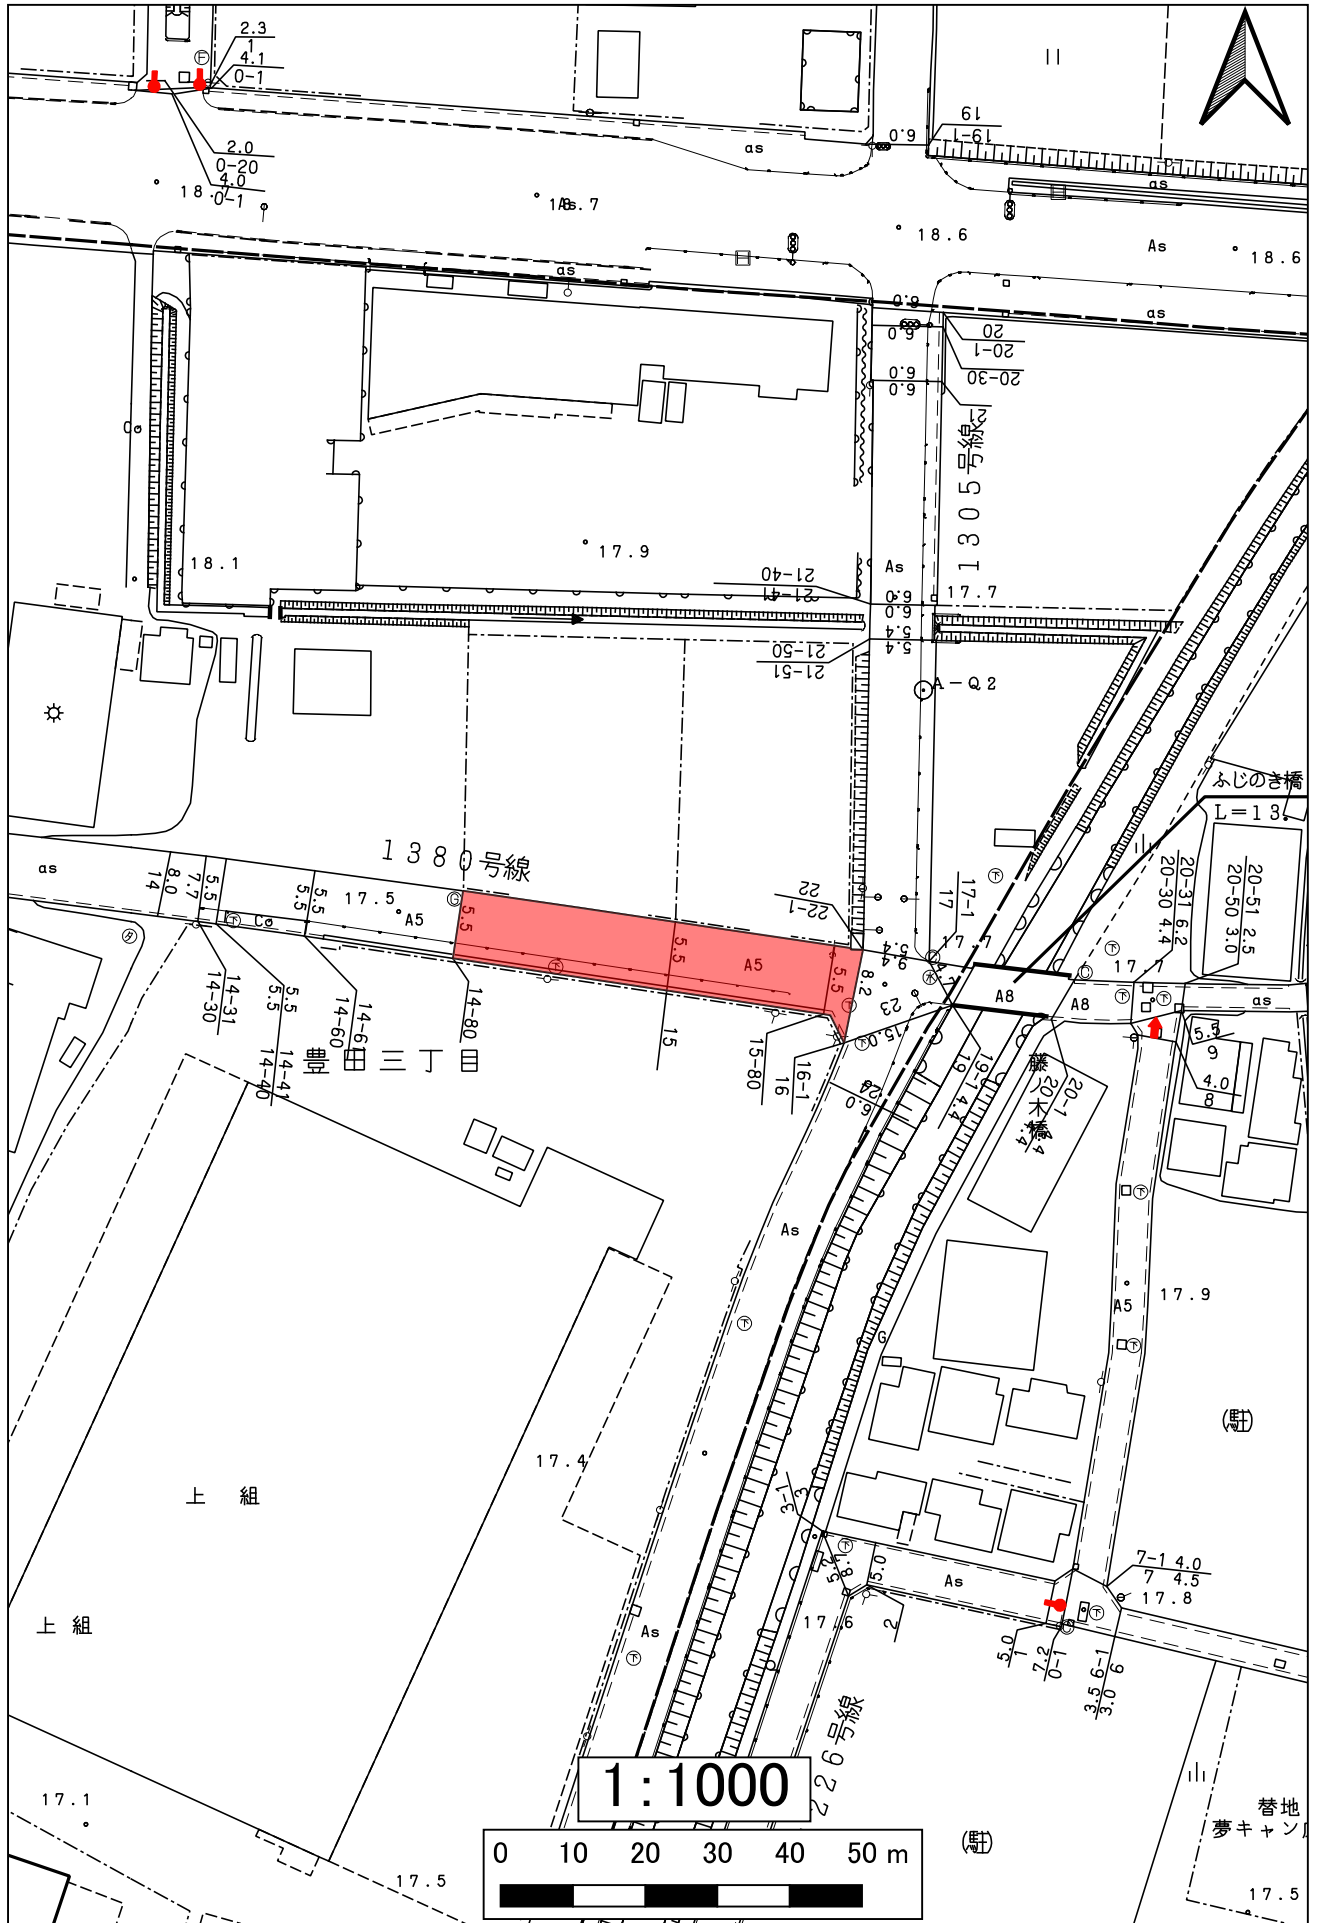


1408豊田108号線

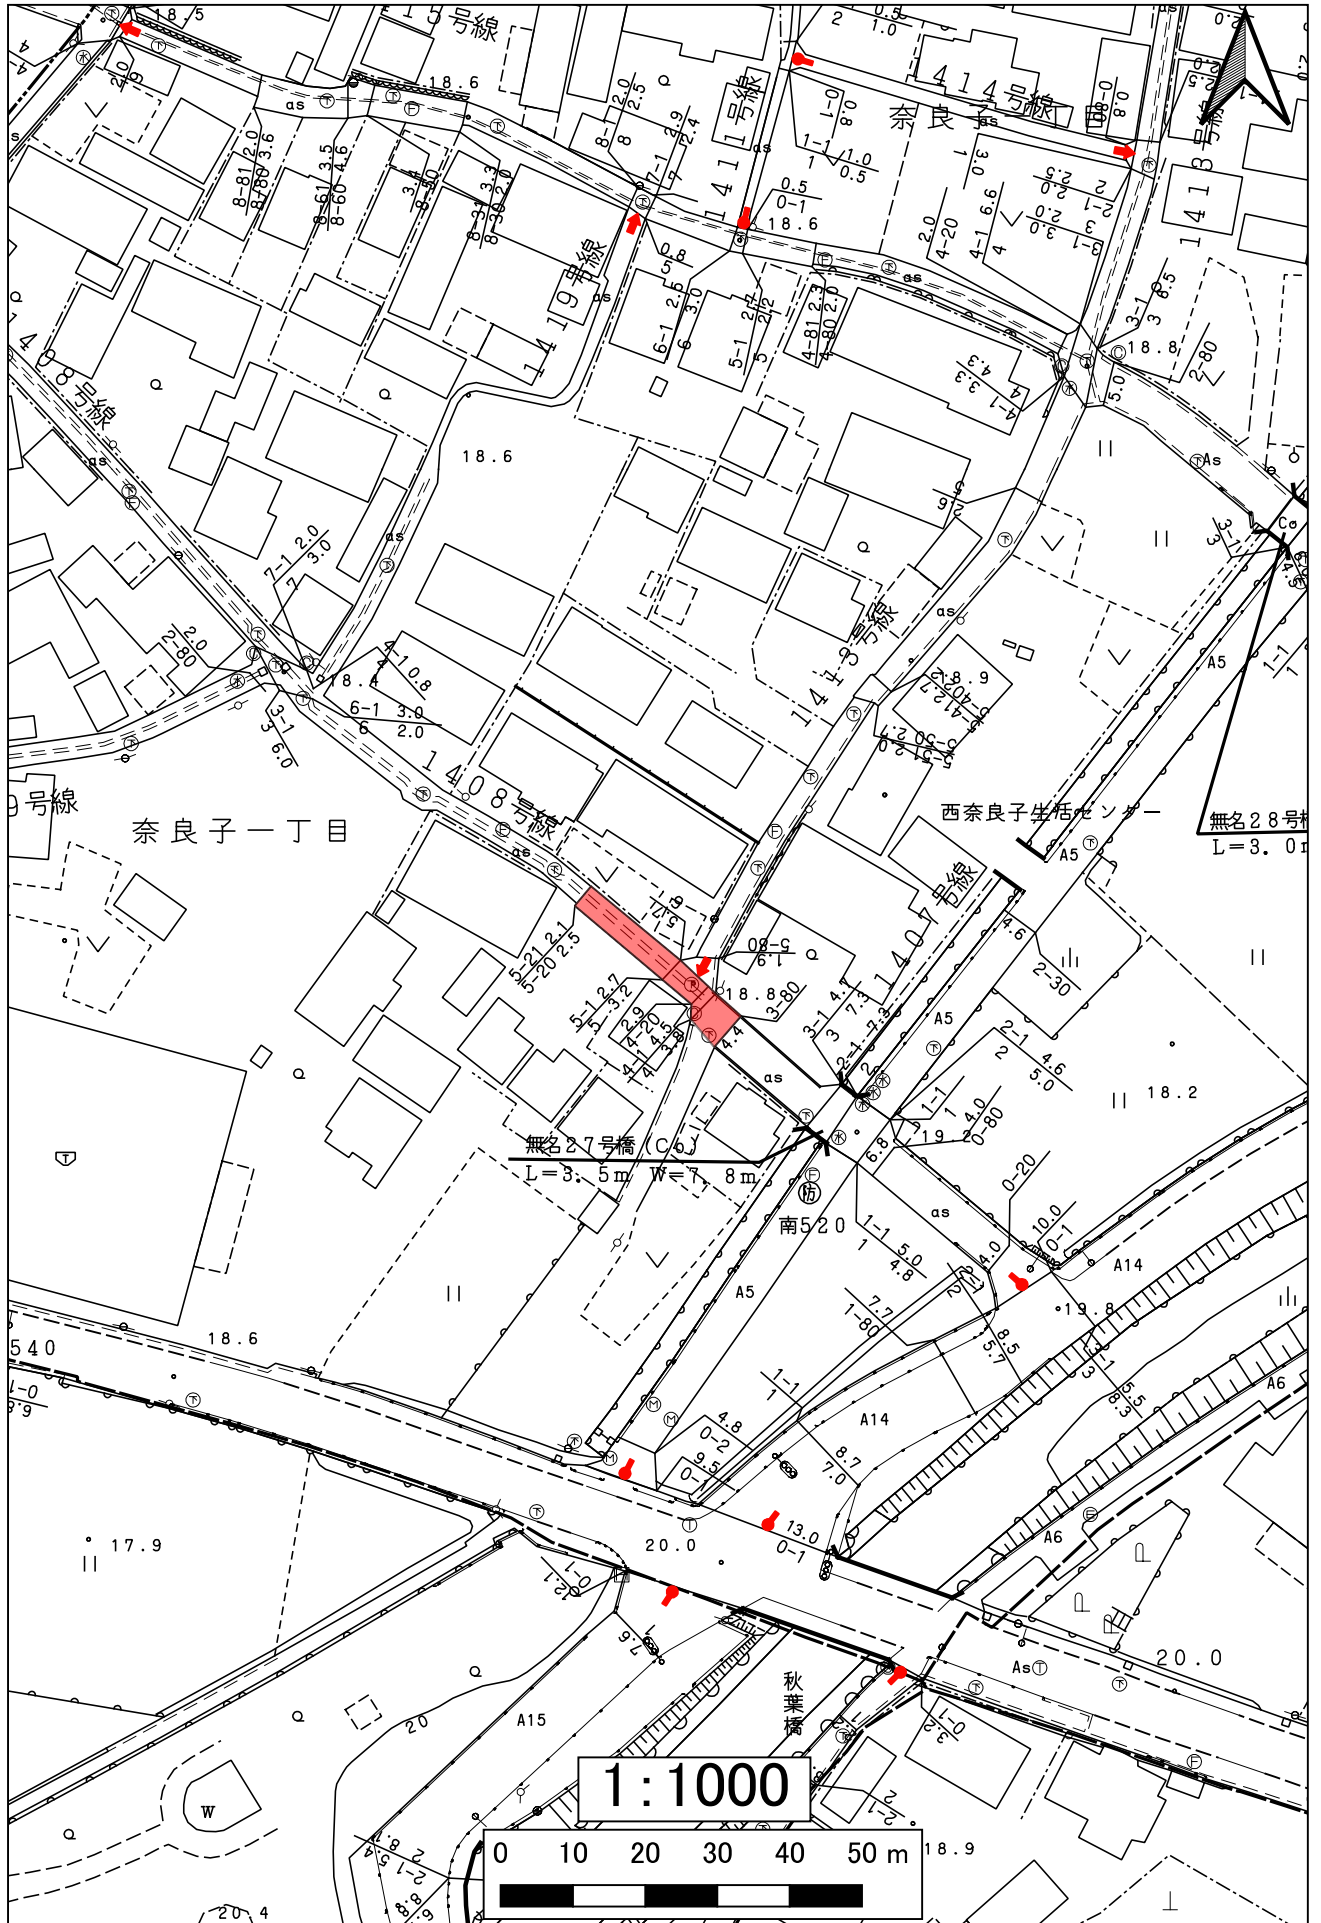


1413豊田113号線

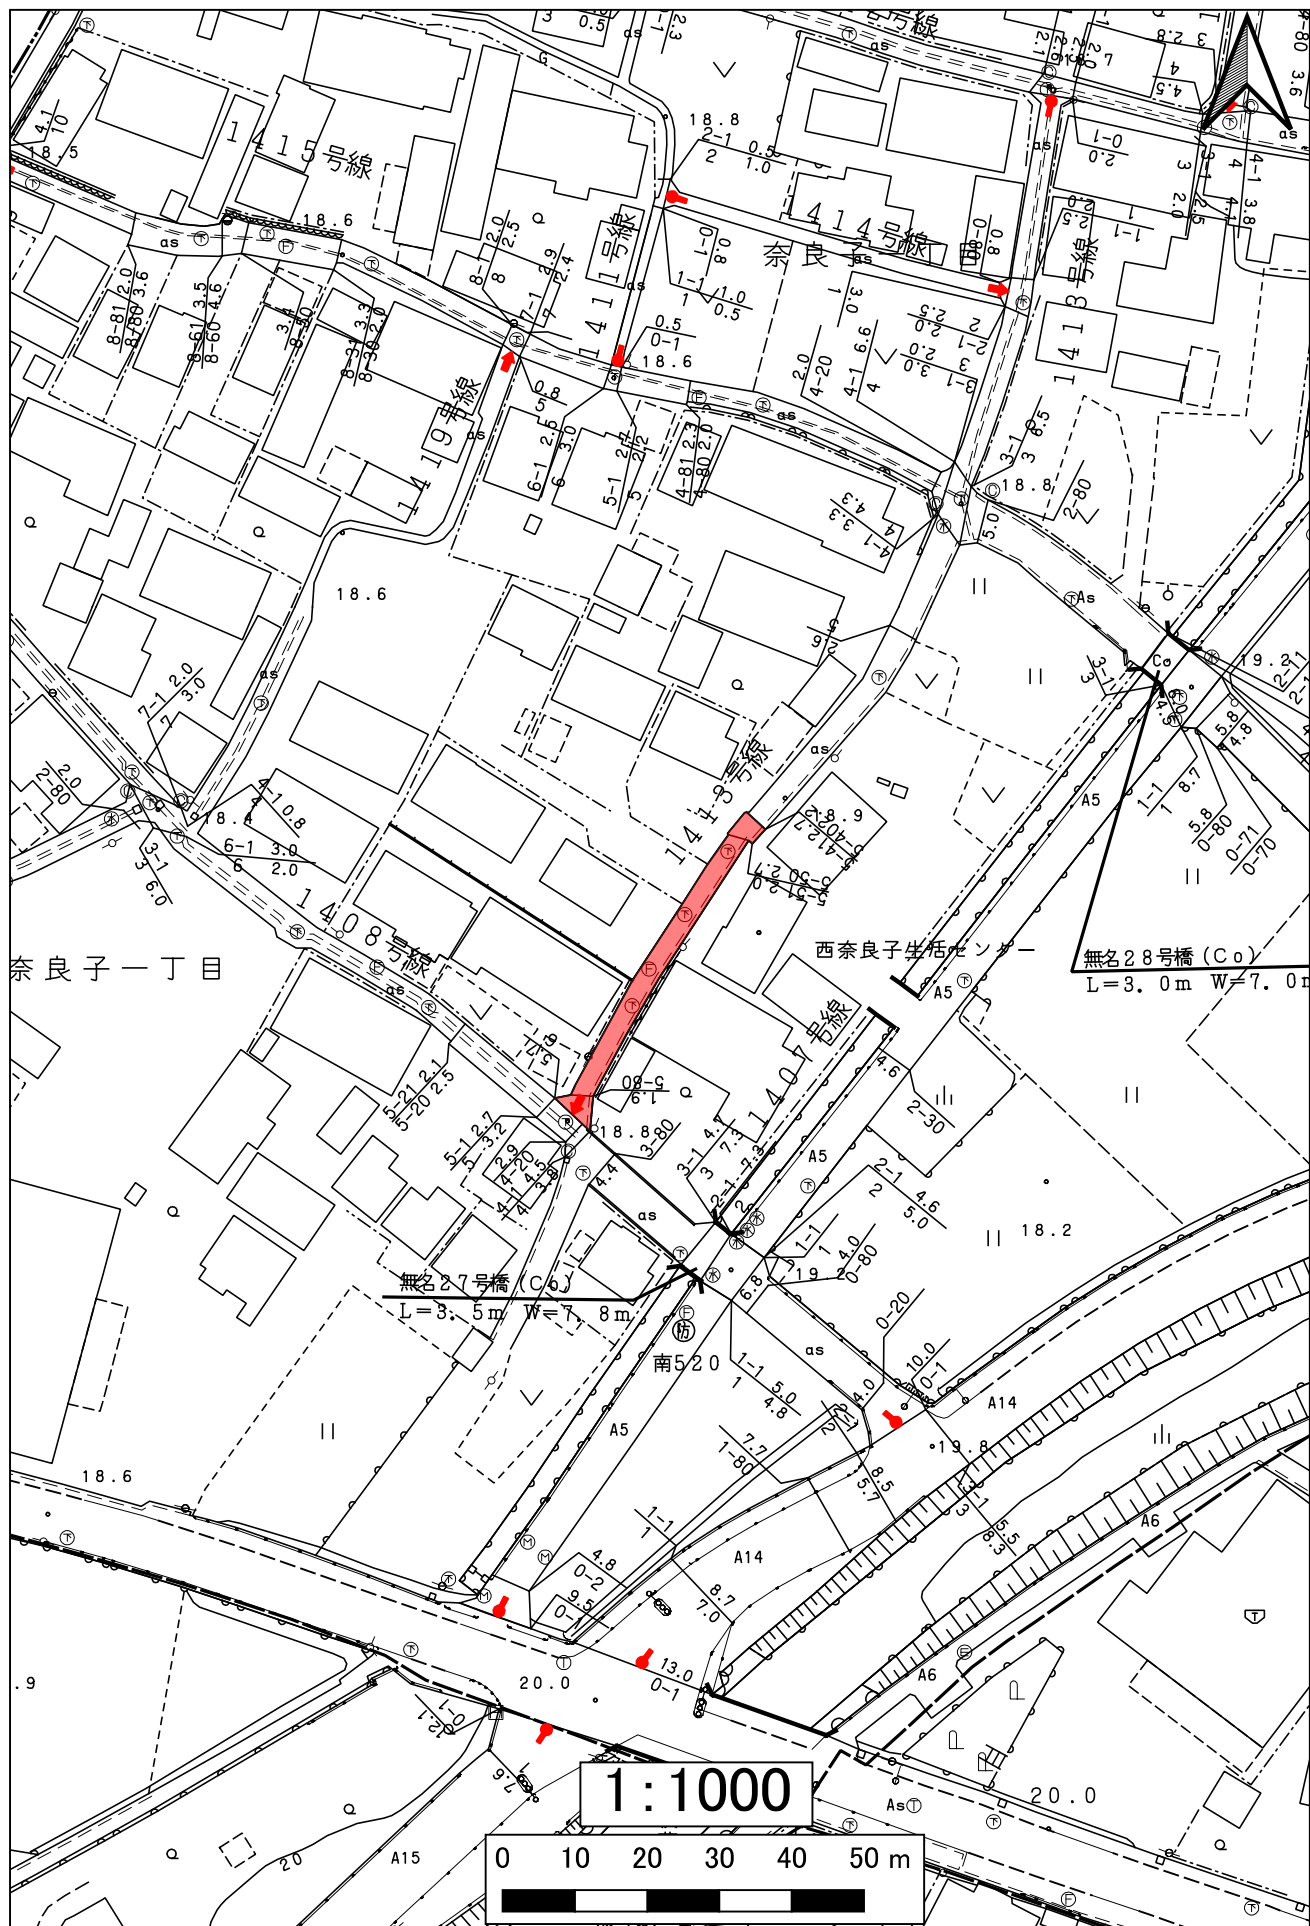


1534大屋敷34号線

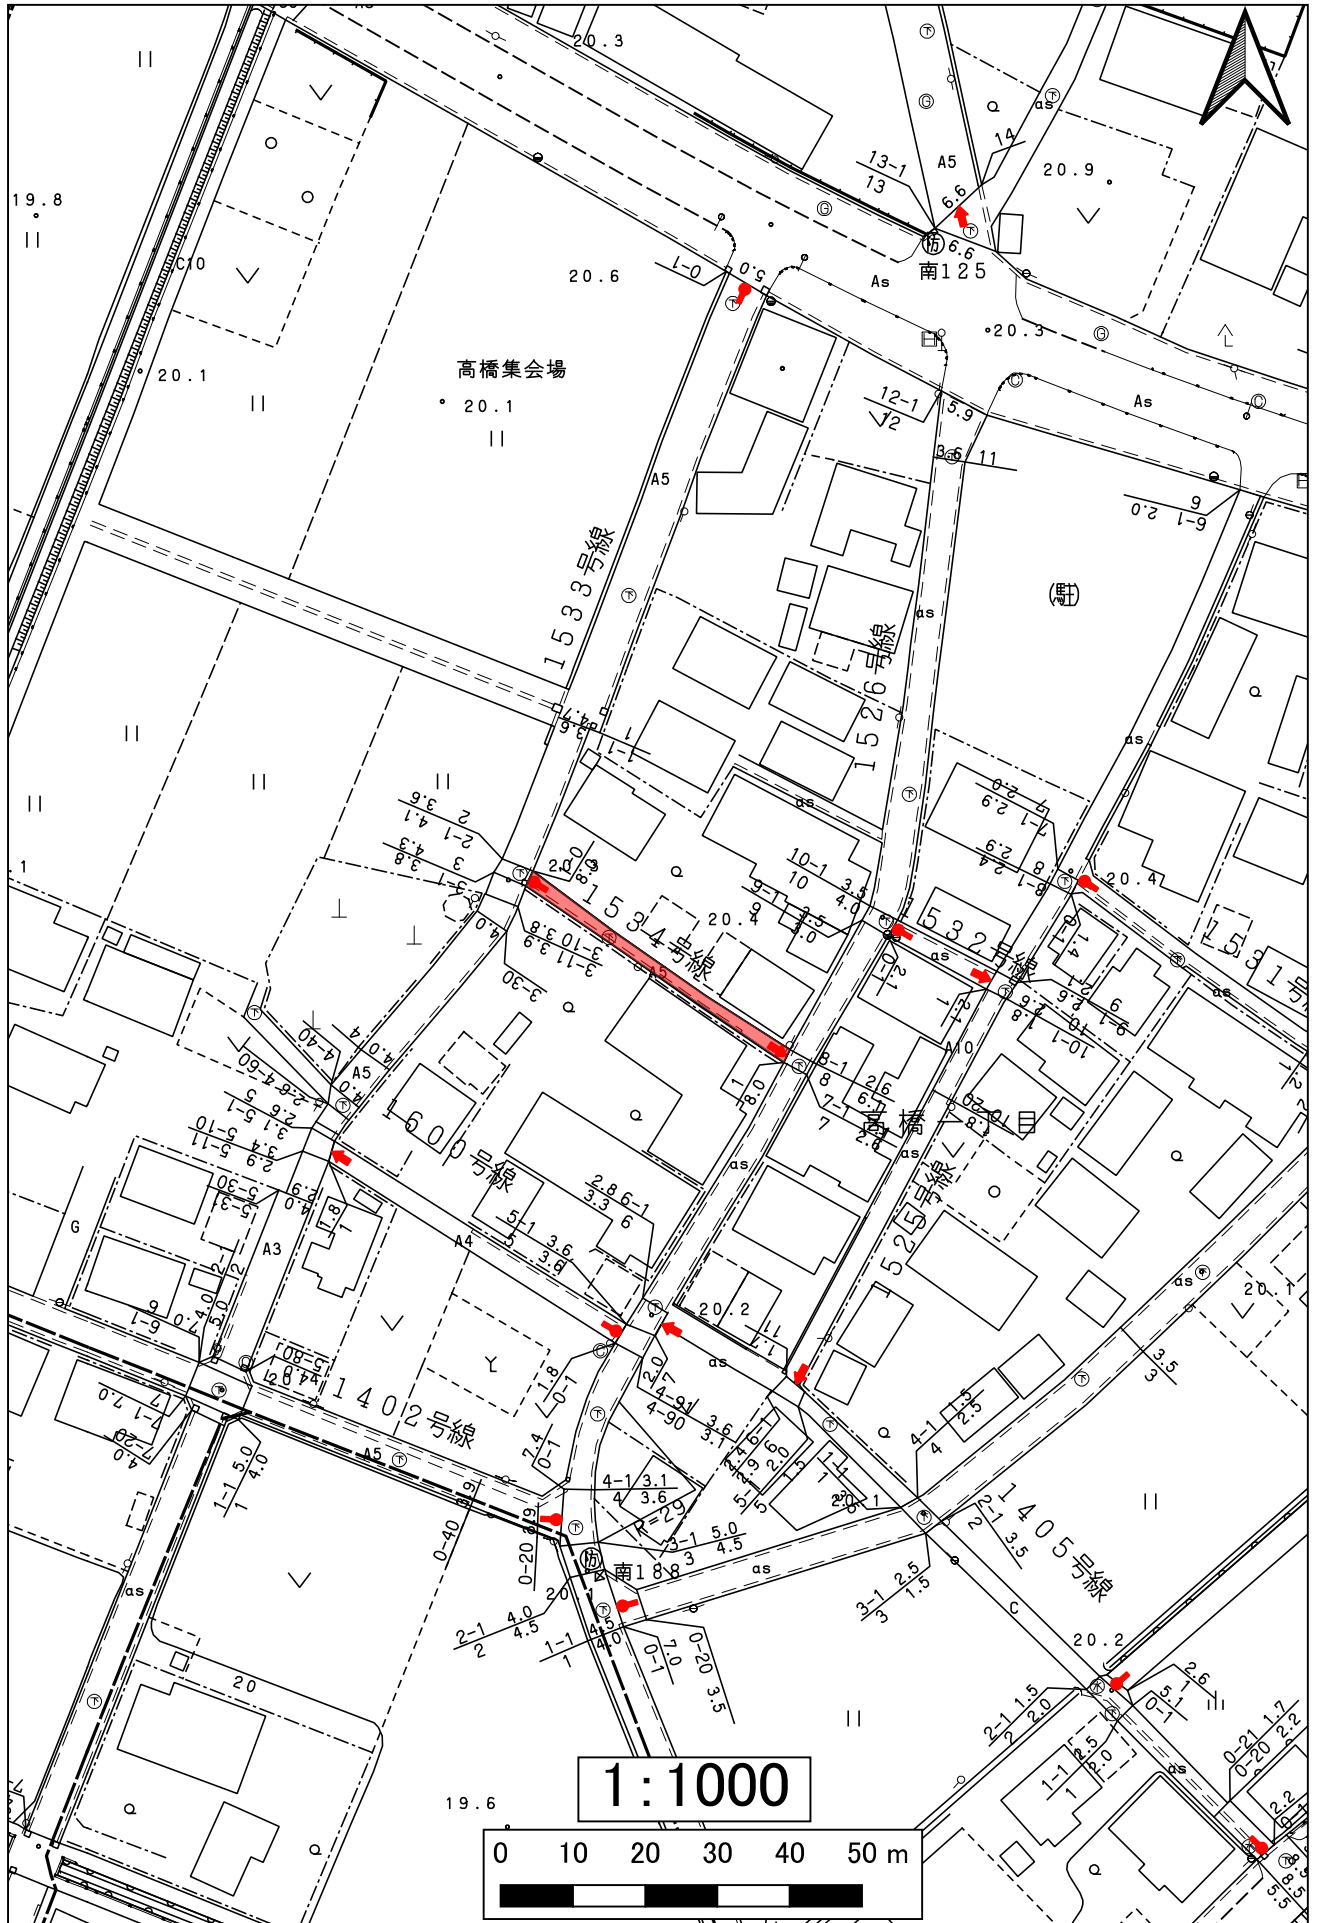


1568大屋敷68号線

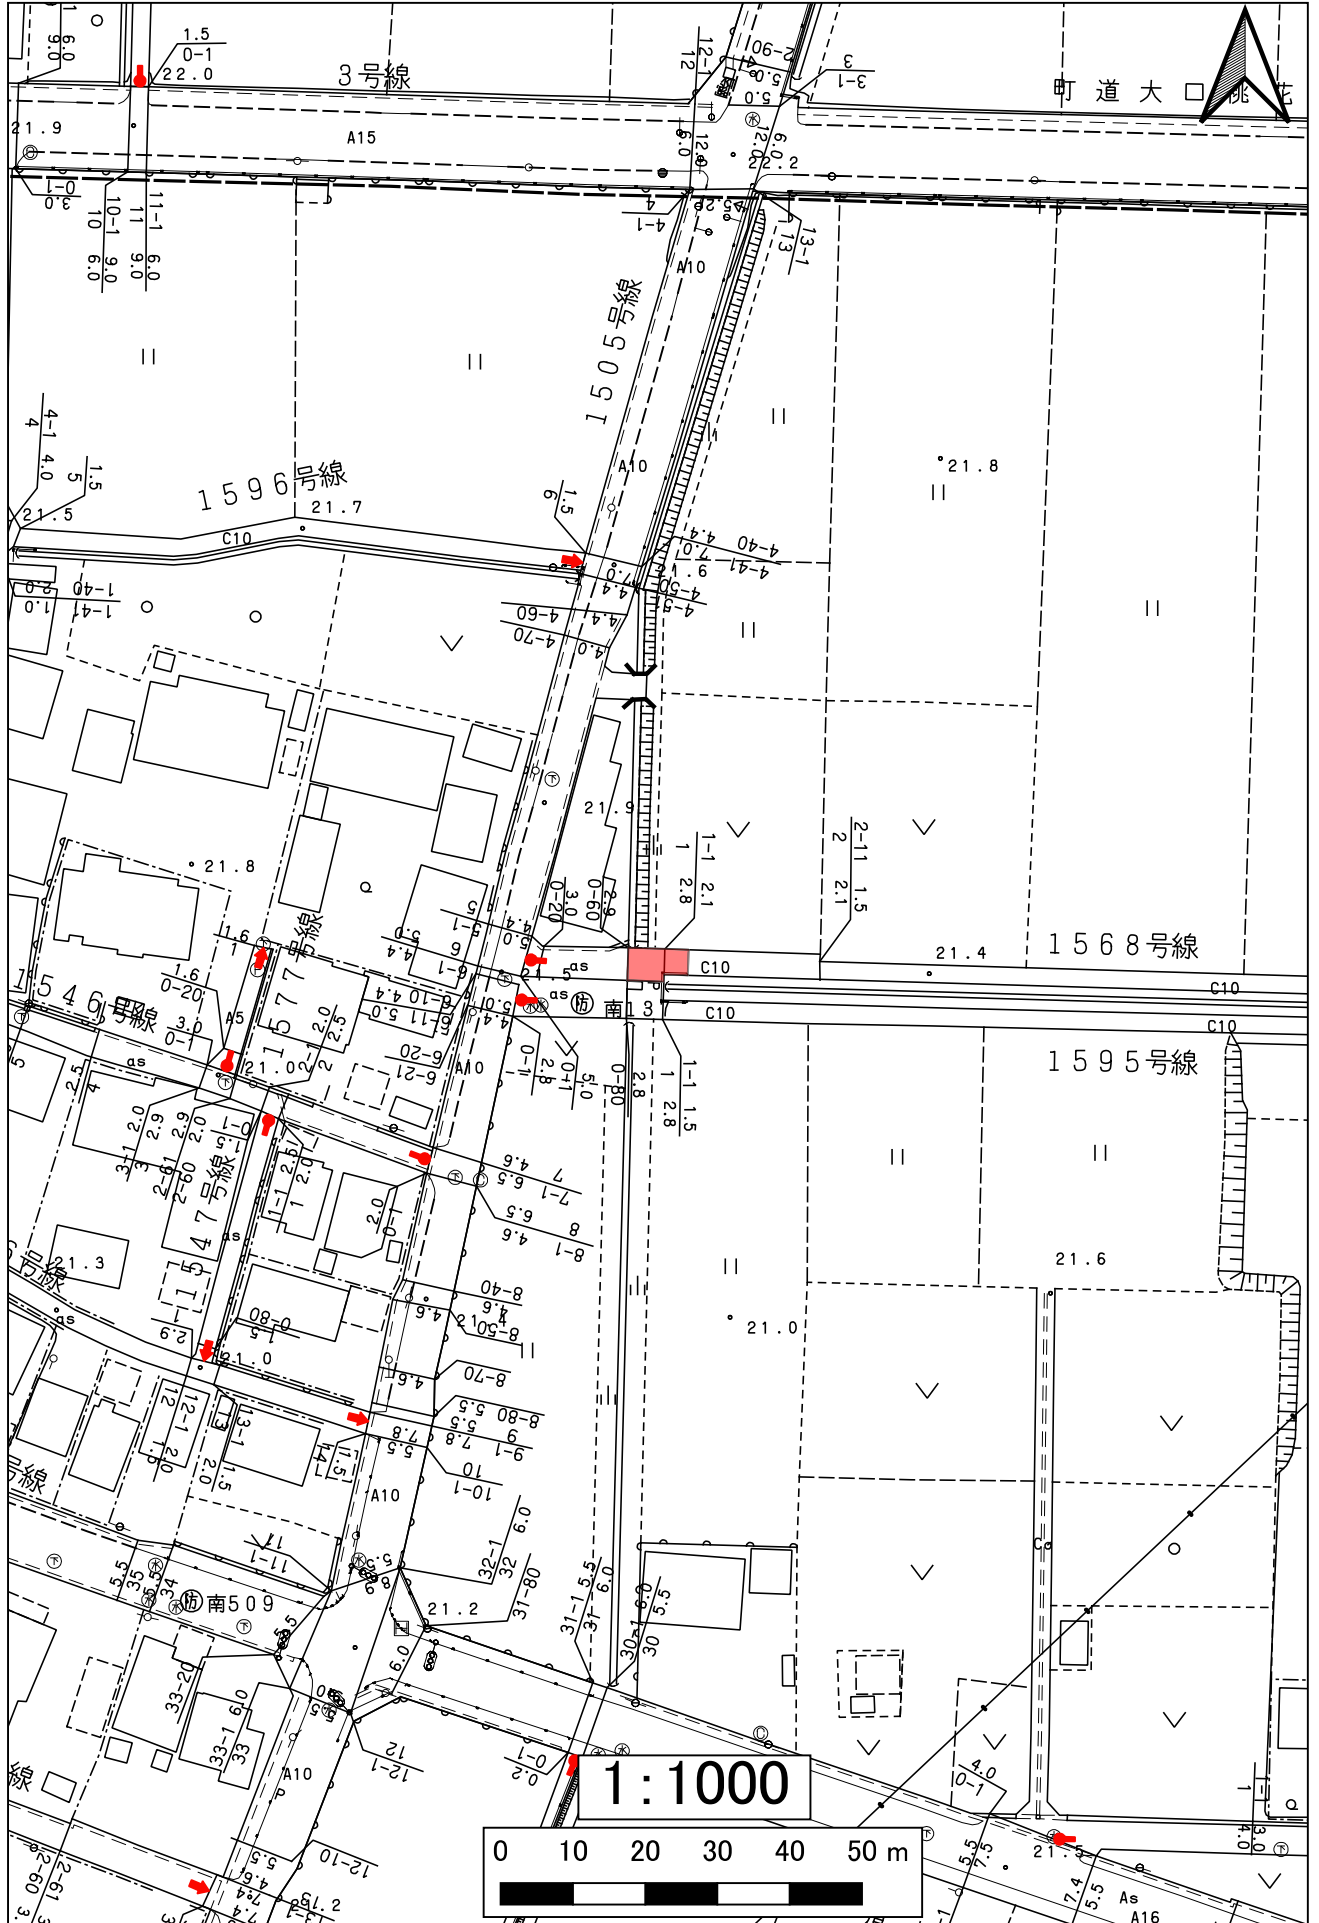


1568大屋敷68号線

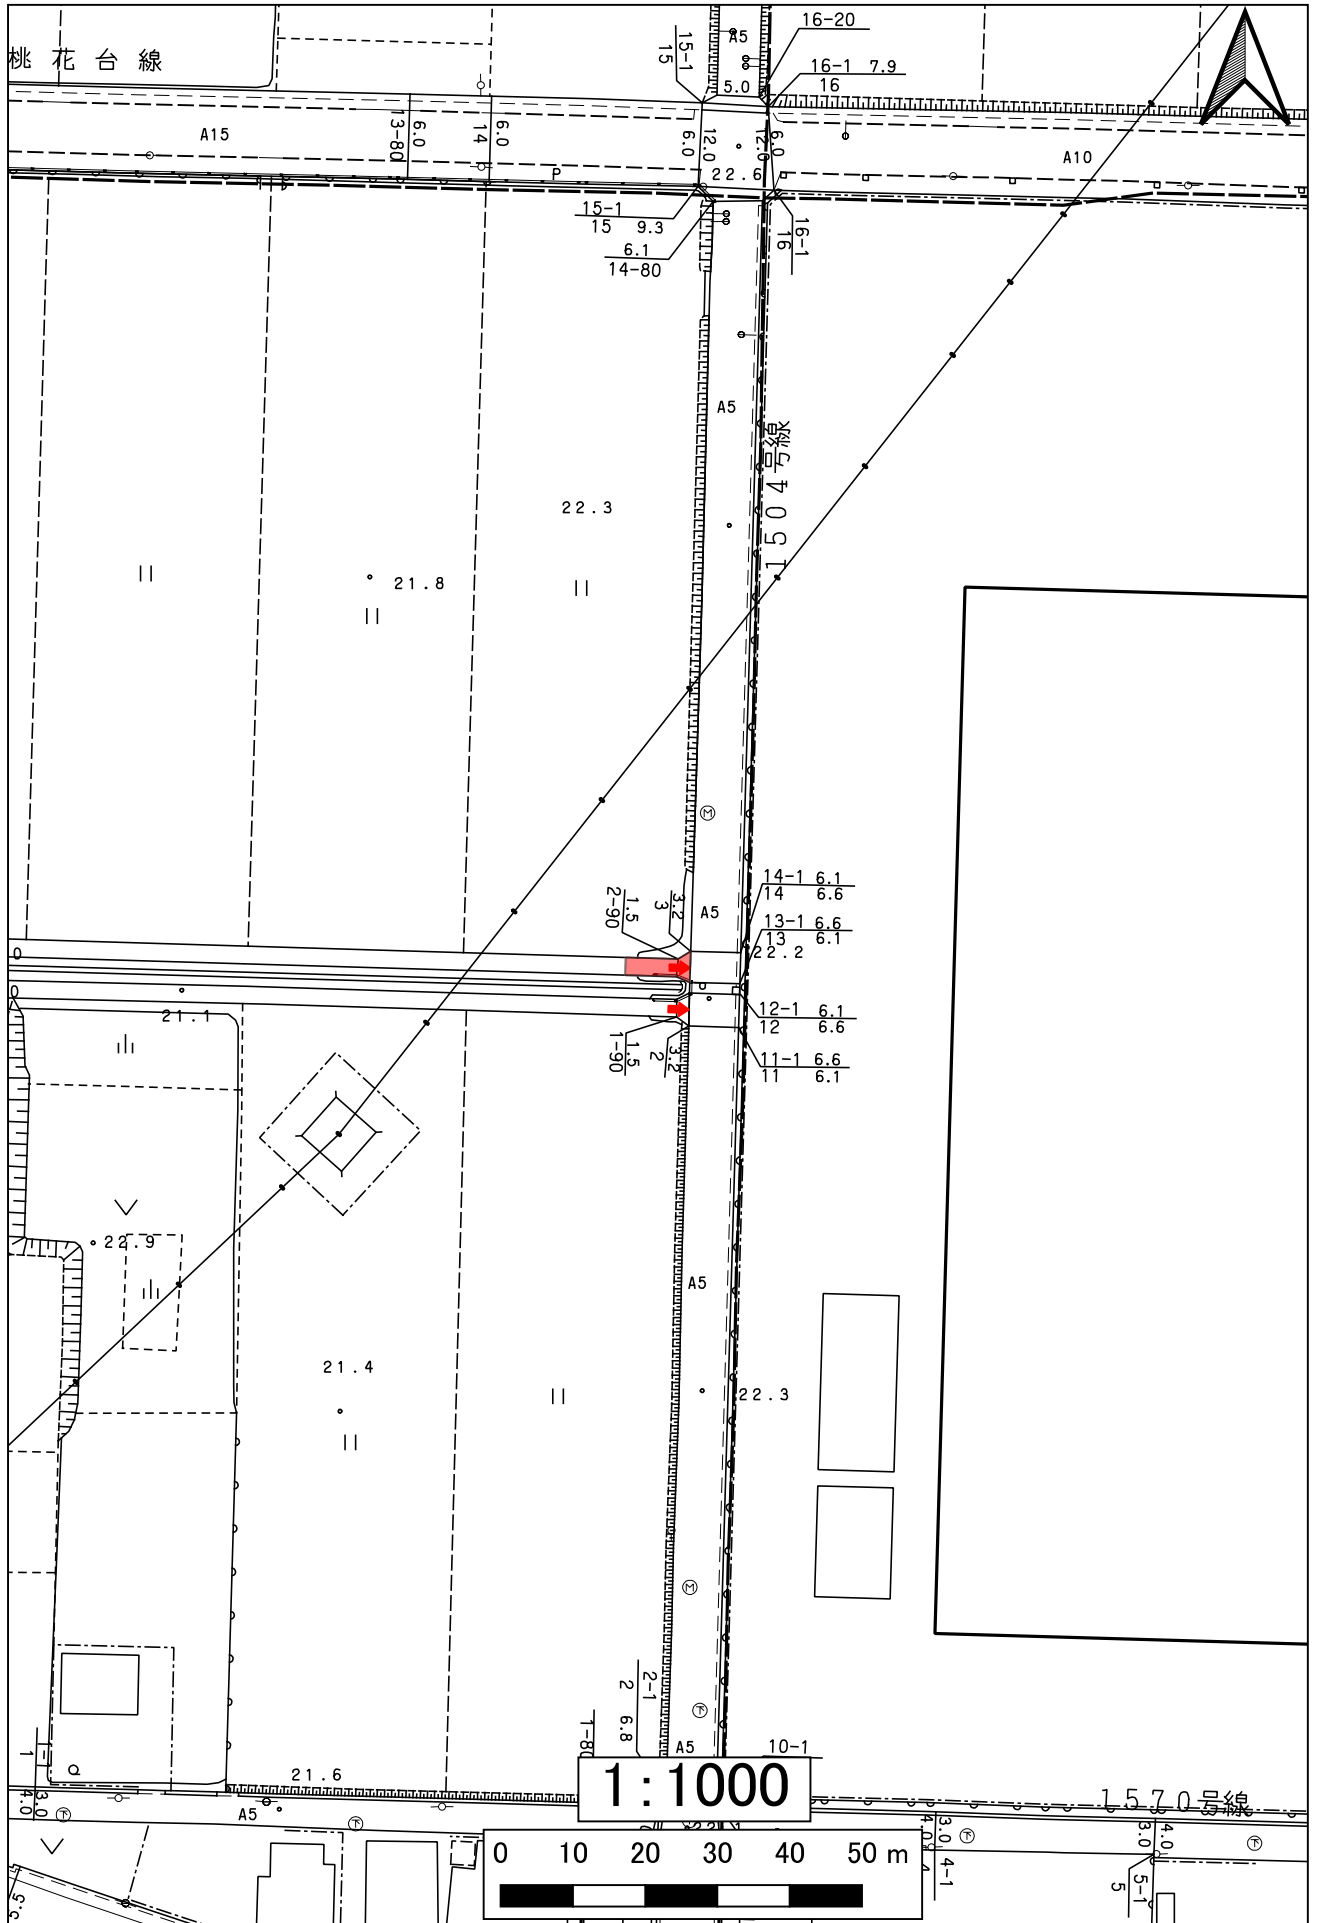


1570大屋敷70号線

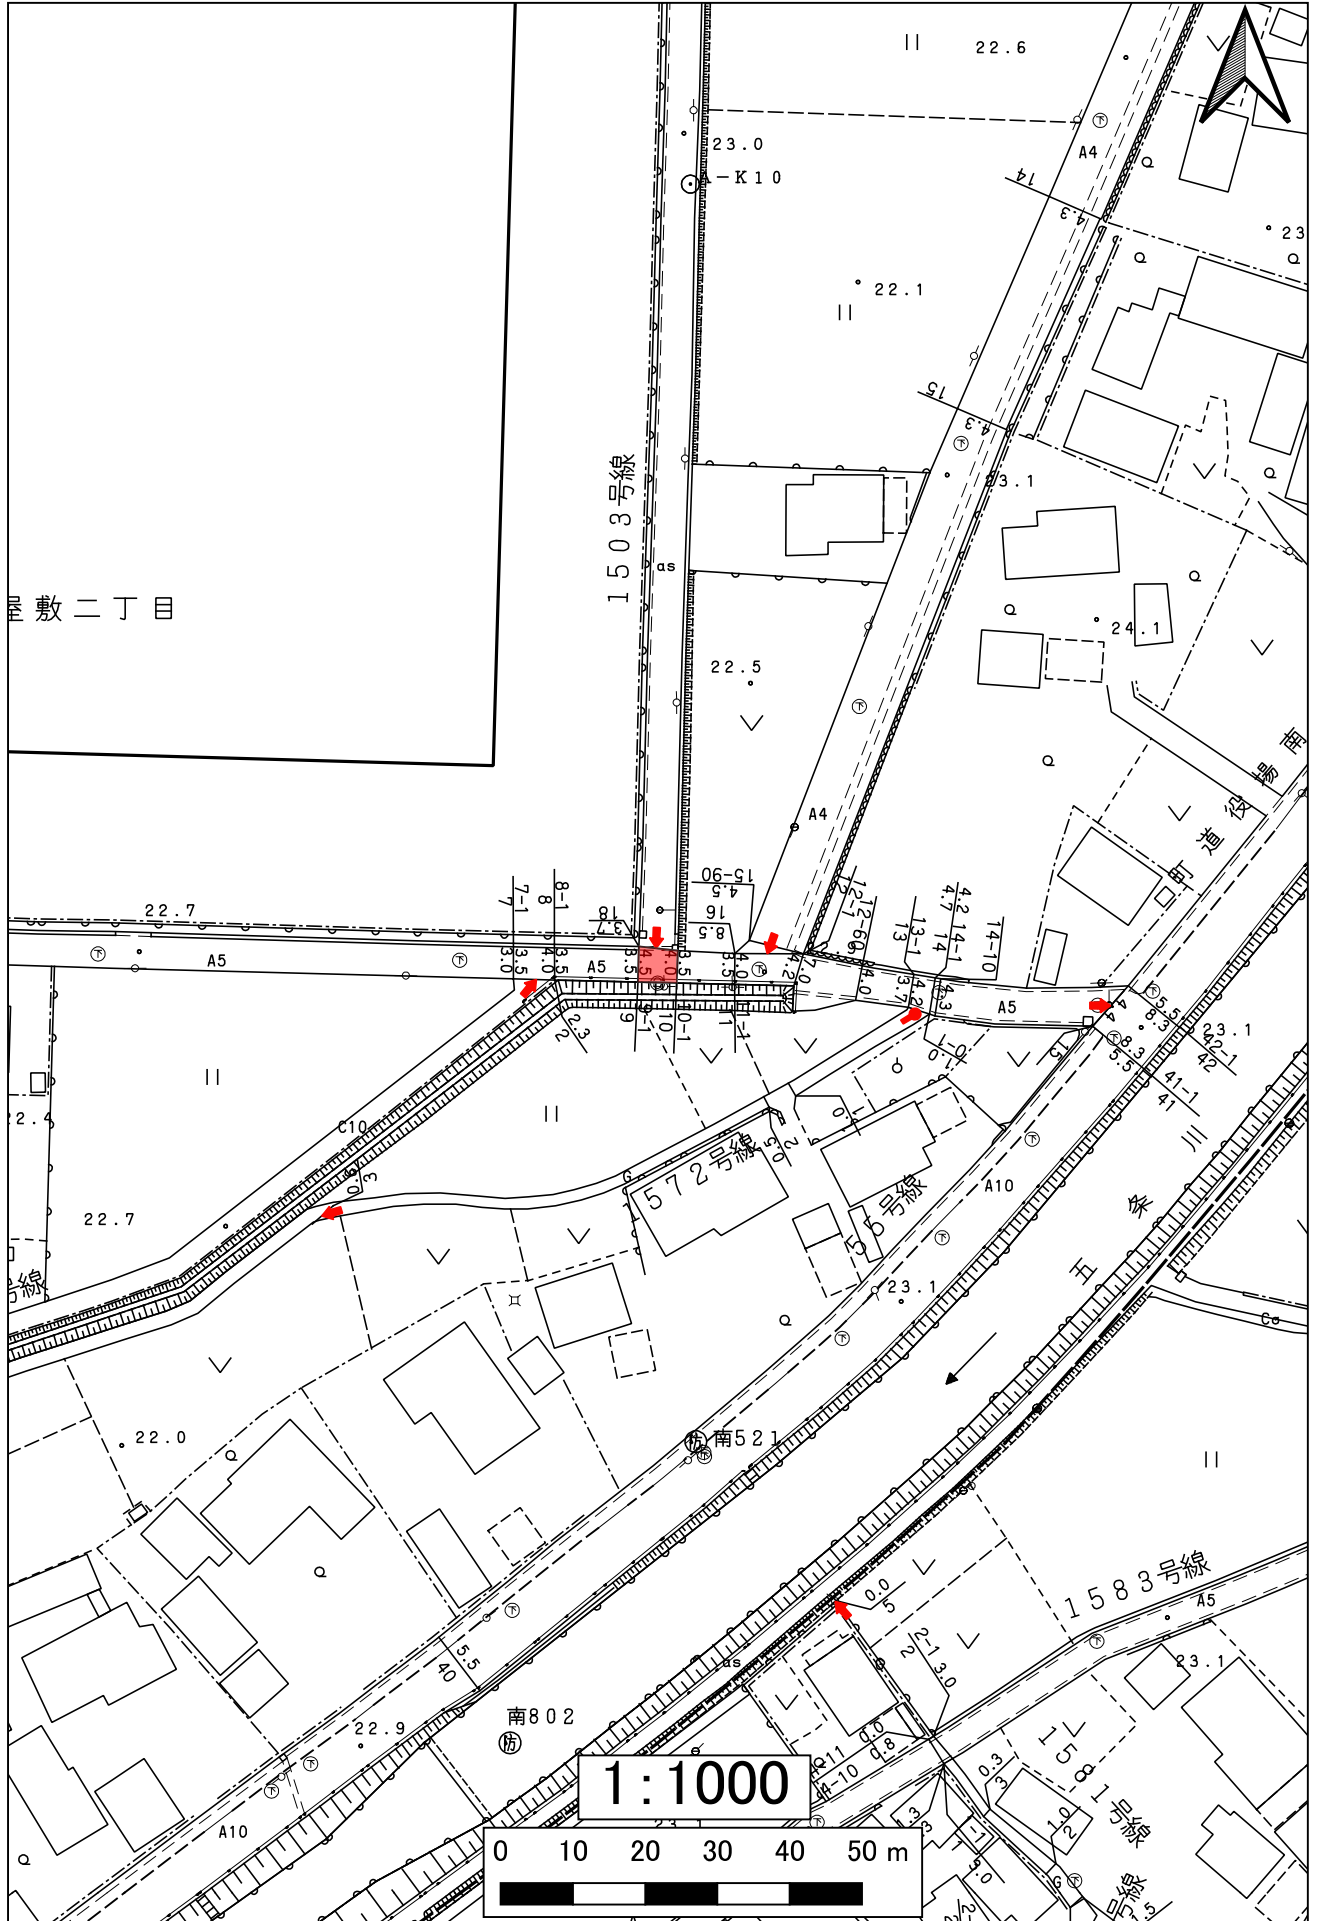

1579大屋敷79号線

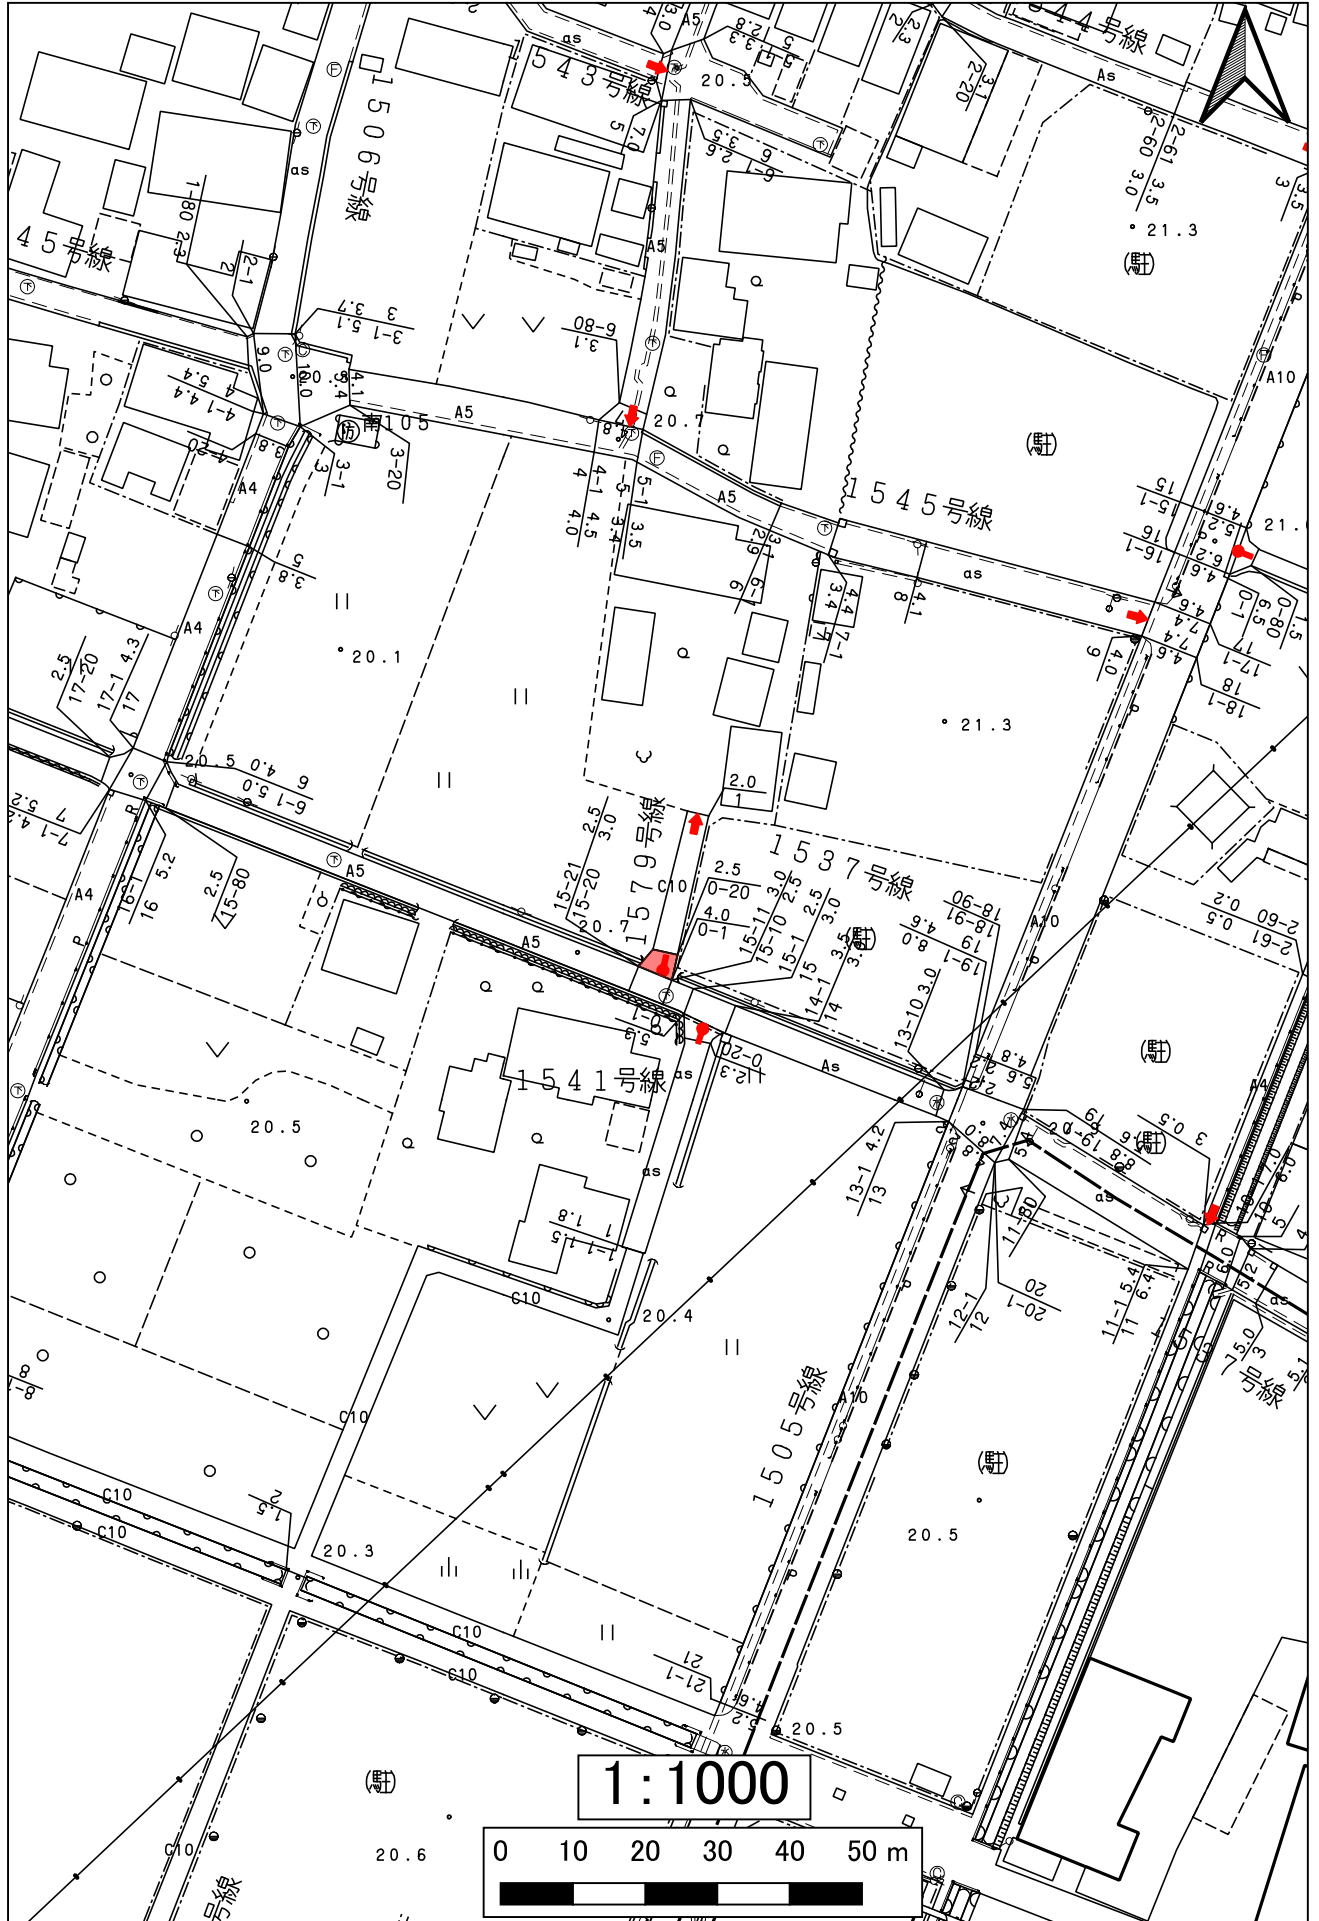


1701余野1号線

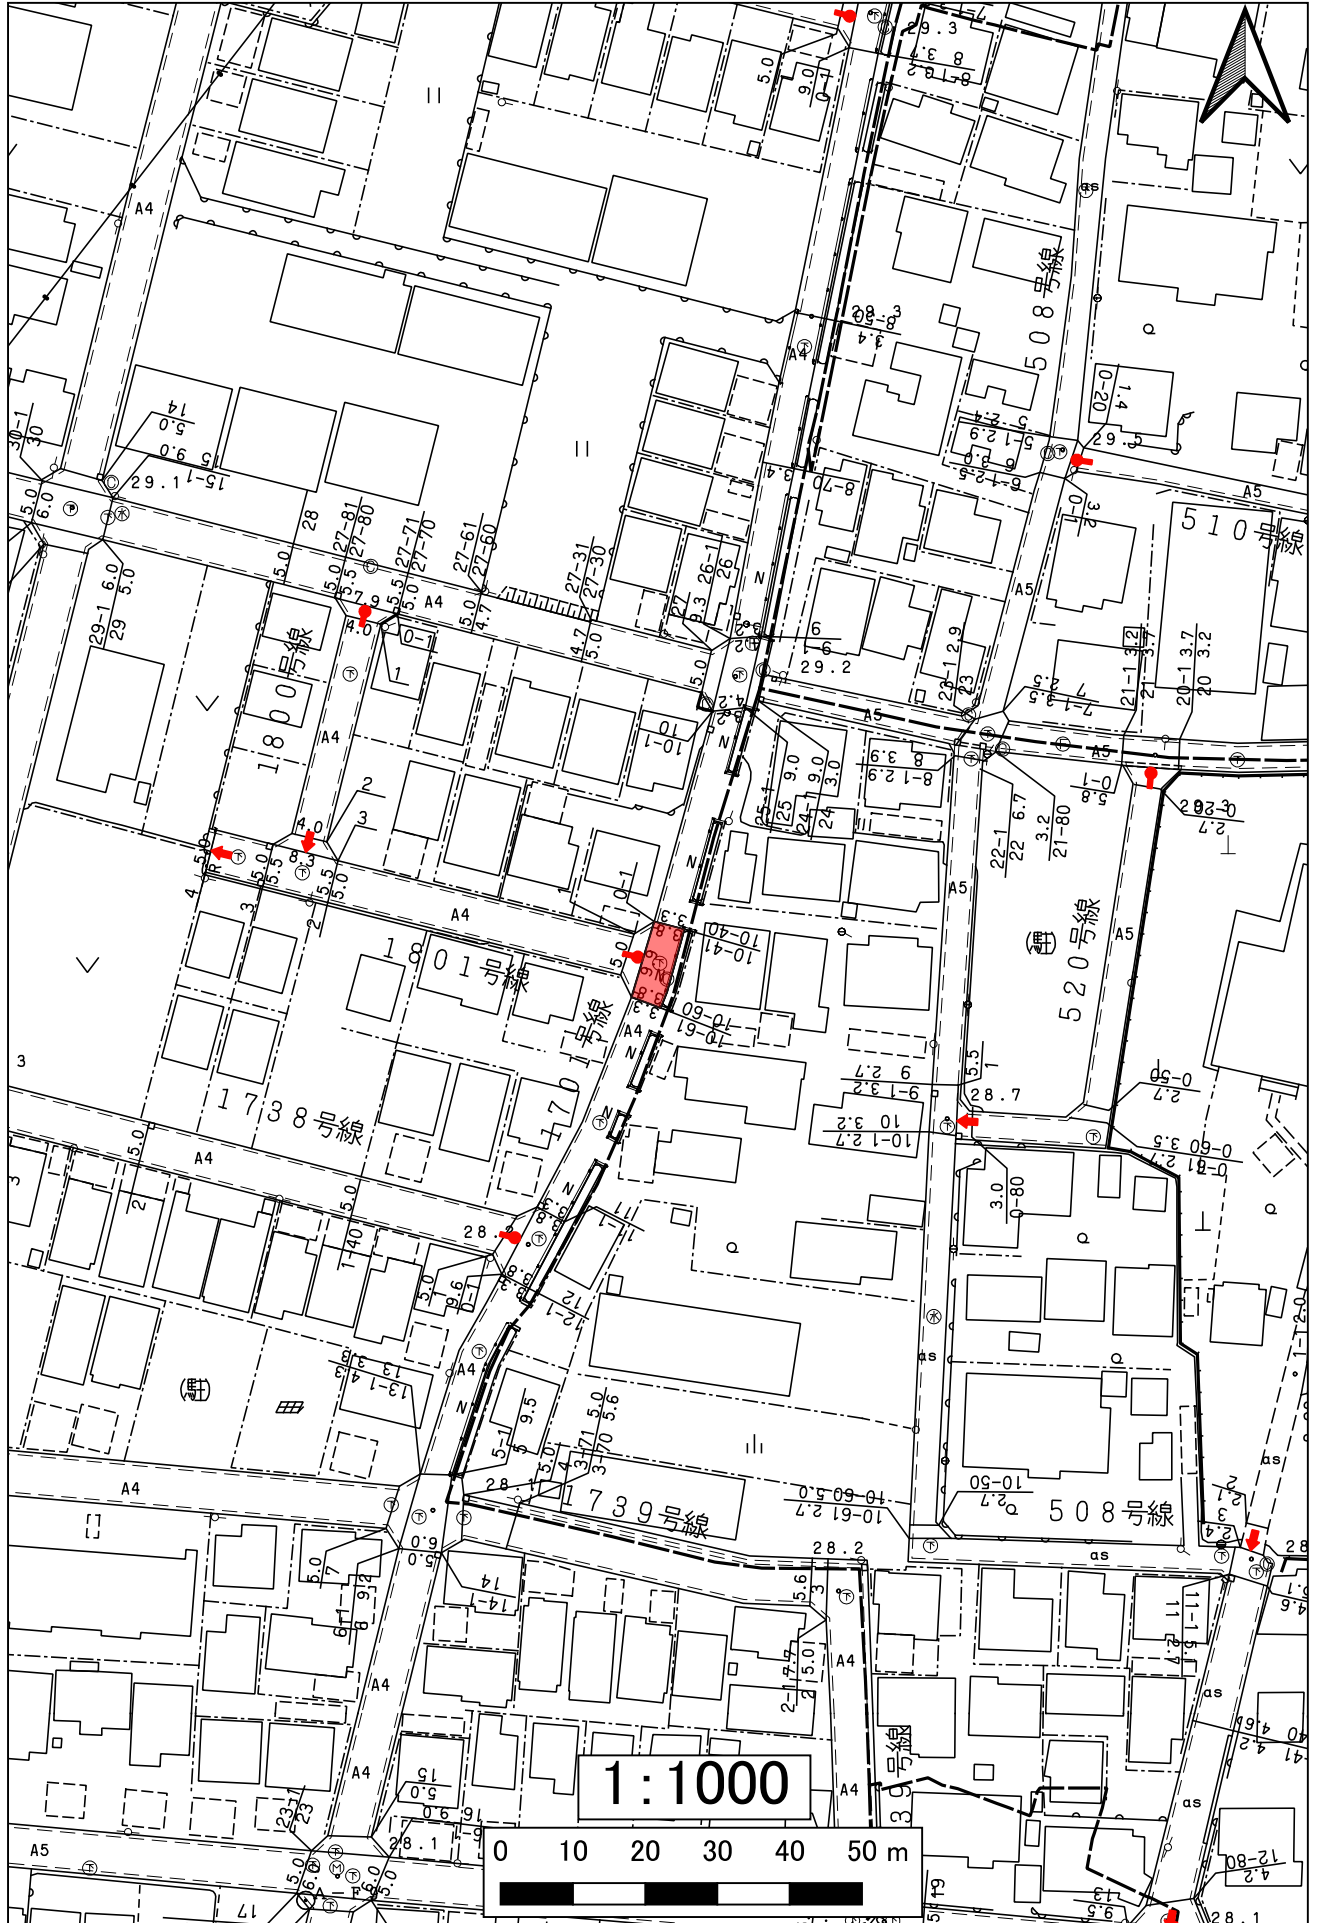


1703余野3号線



3大口桃花台線

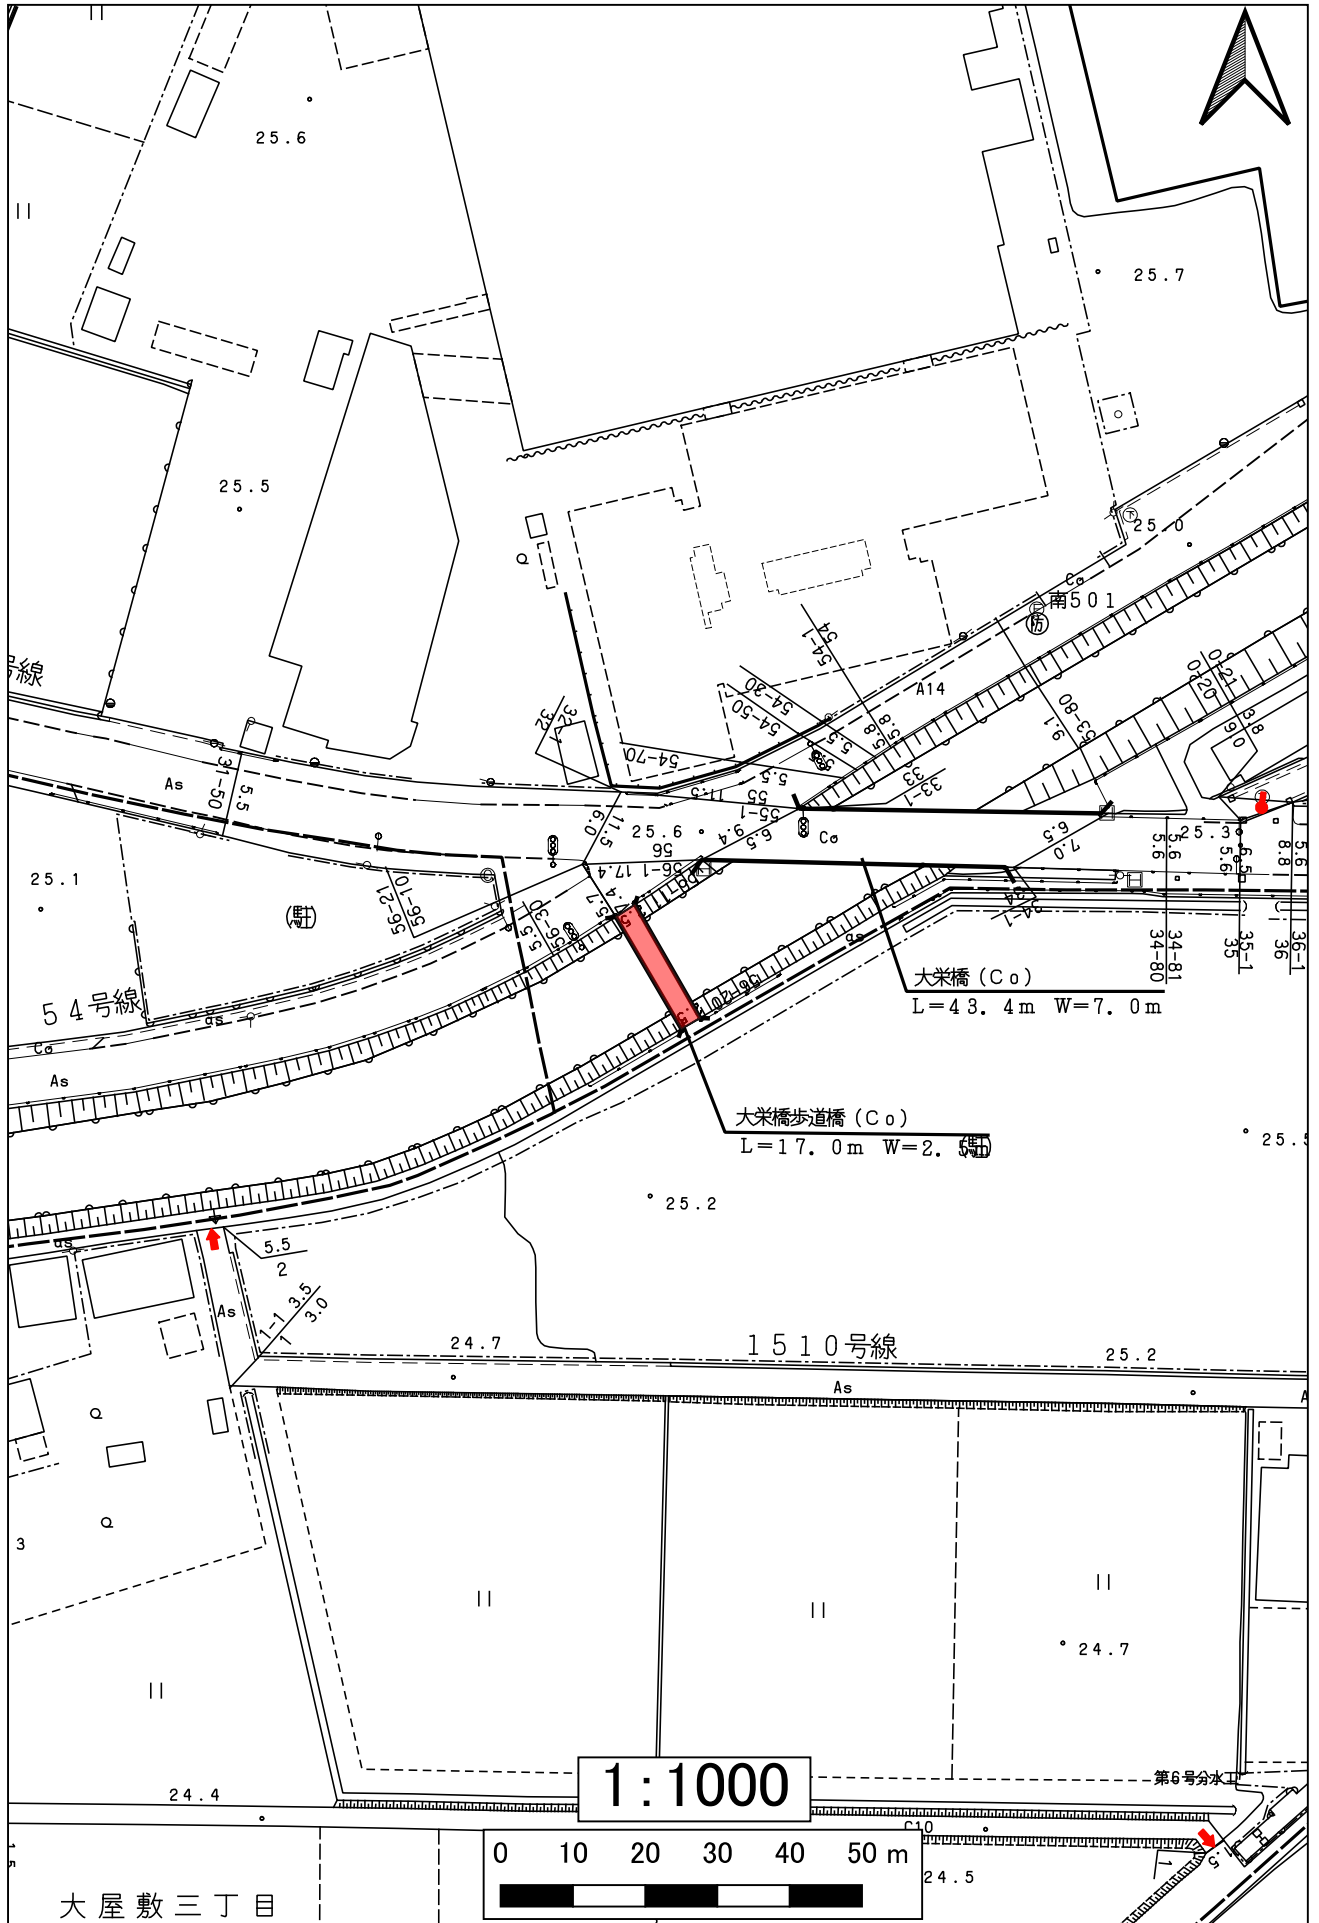


54大口中央幹線

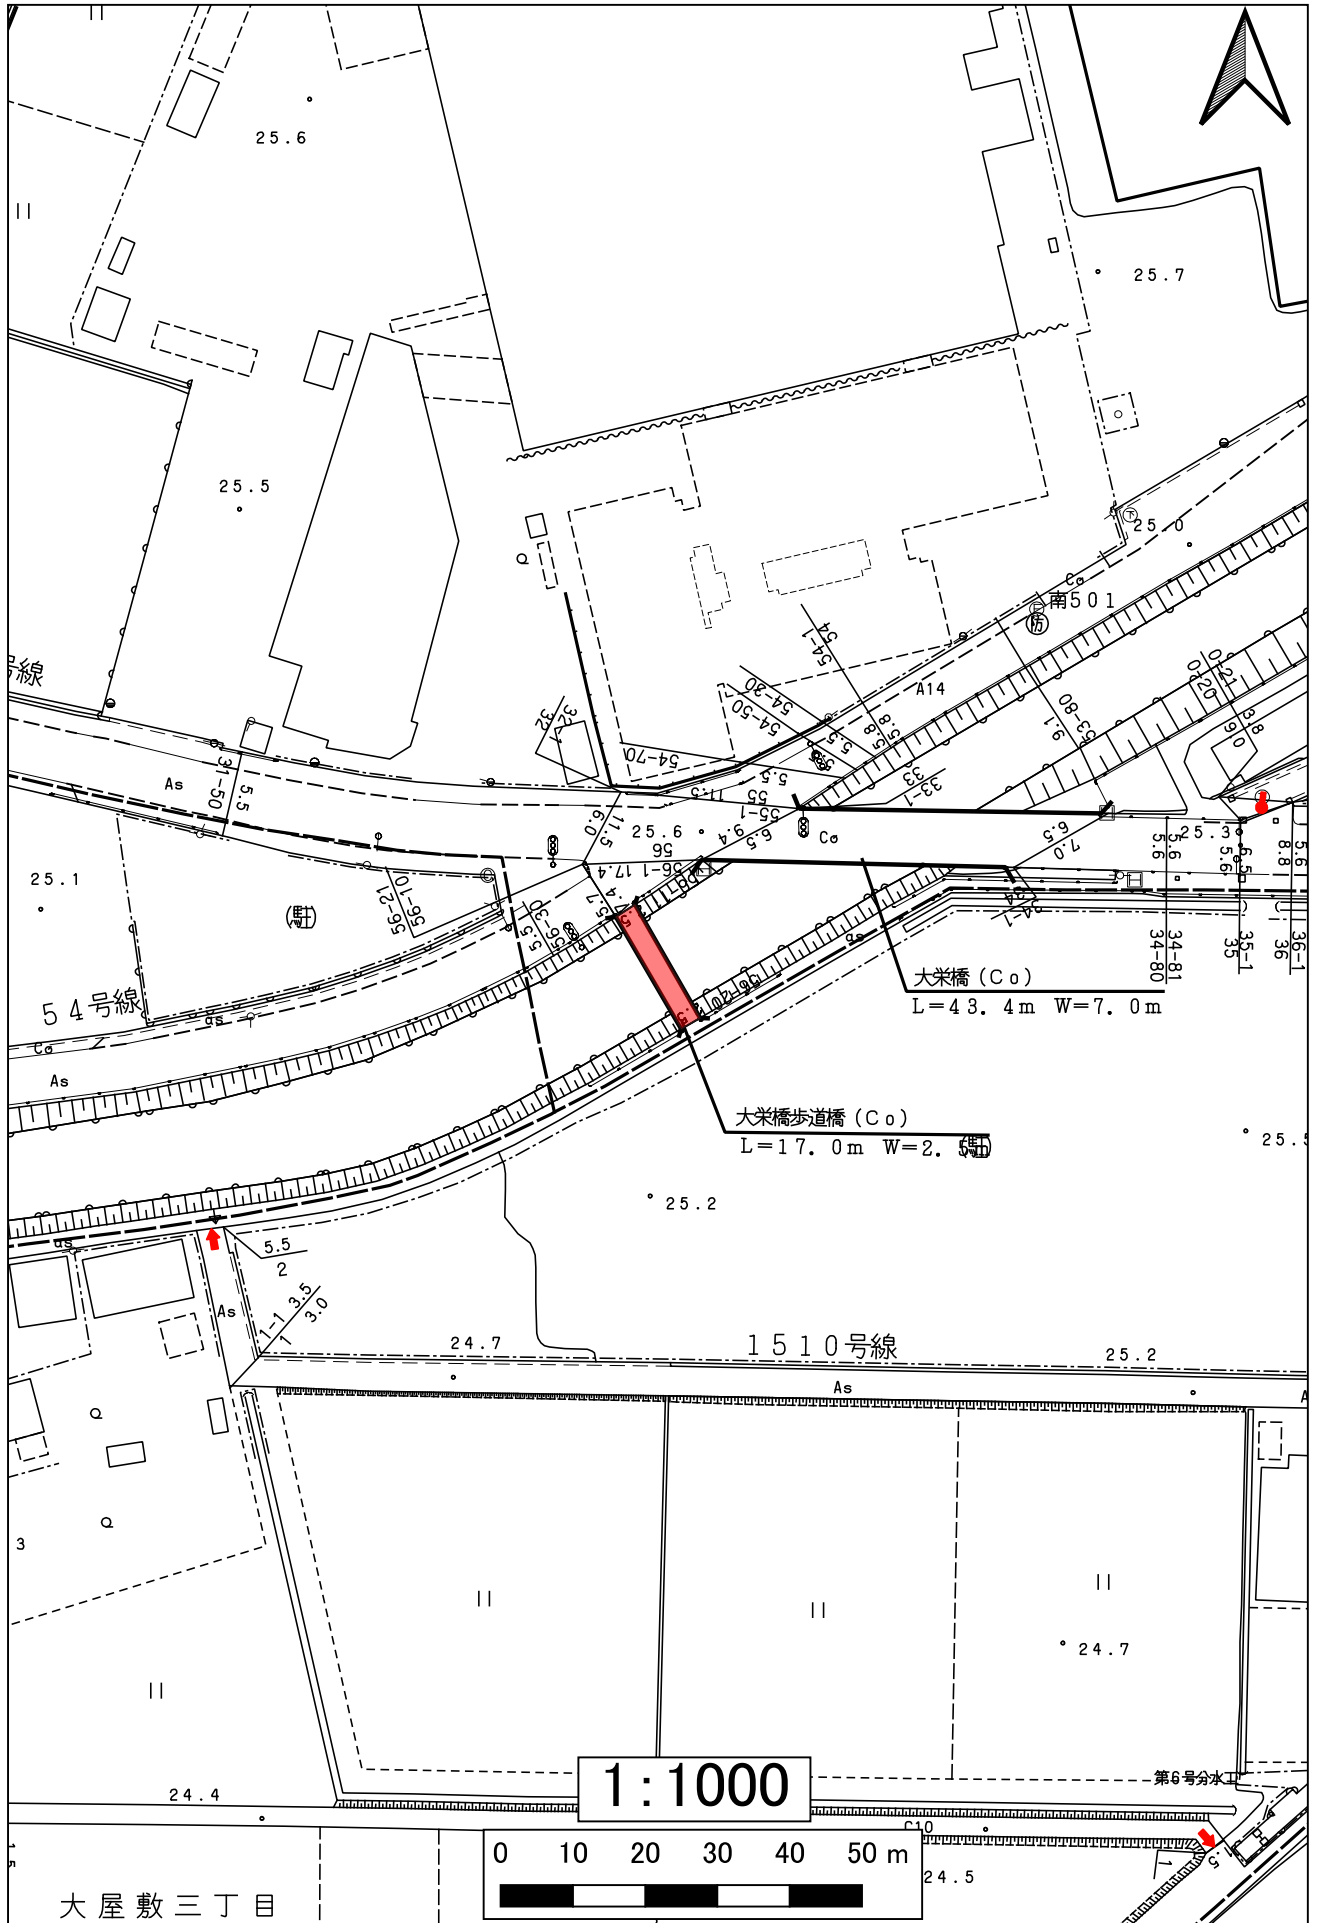


大屋敷三丁目


573中小口73号線

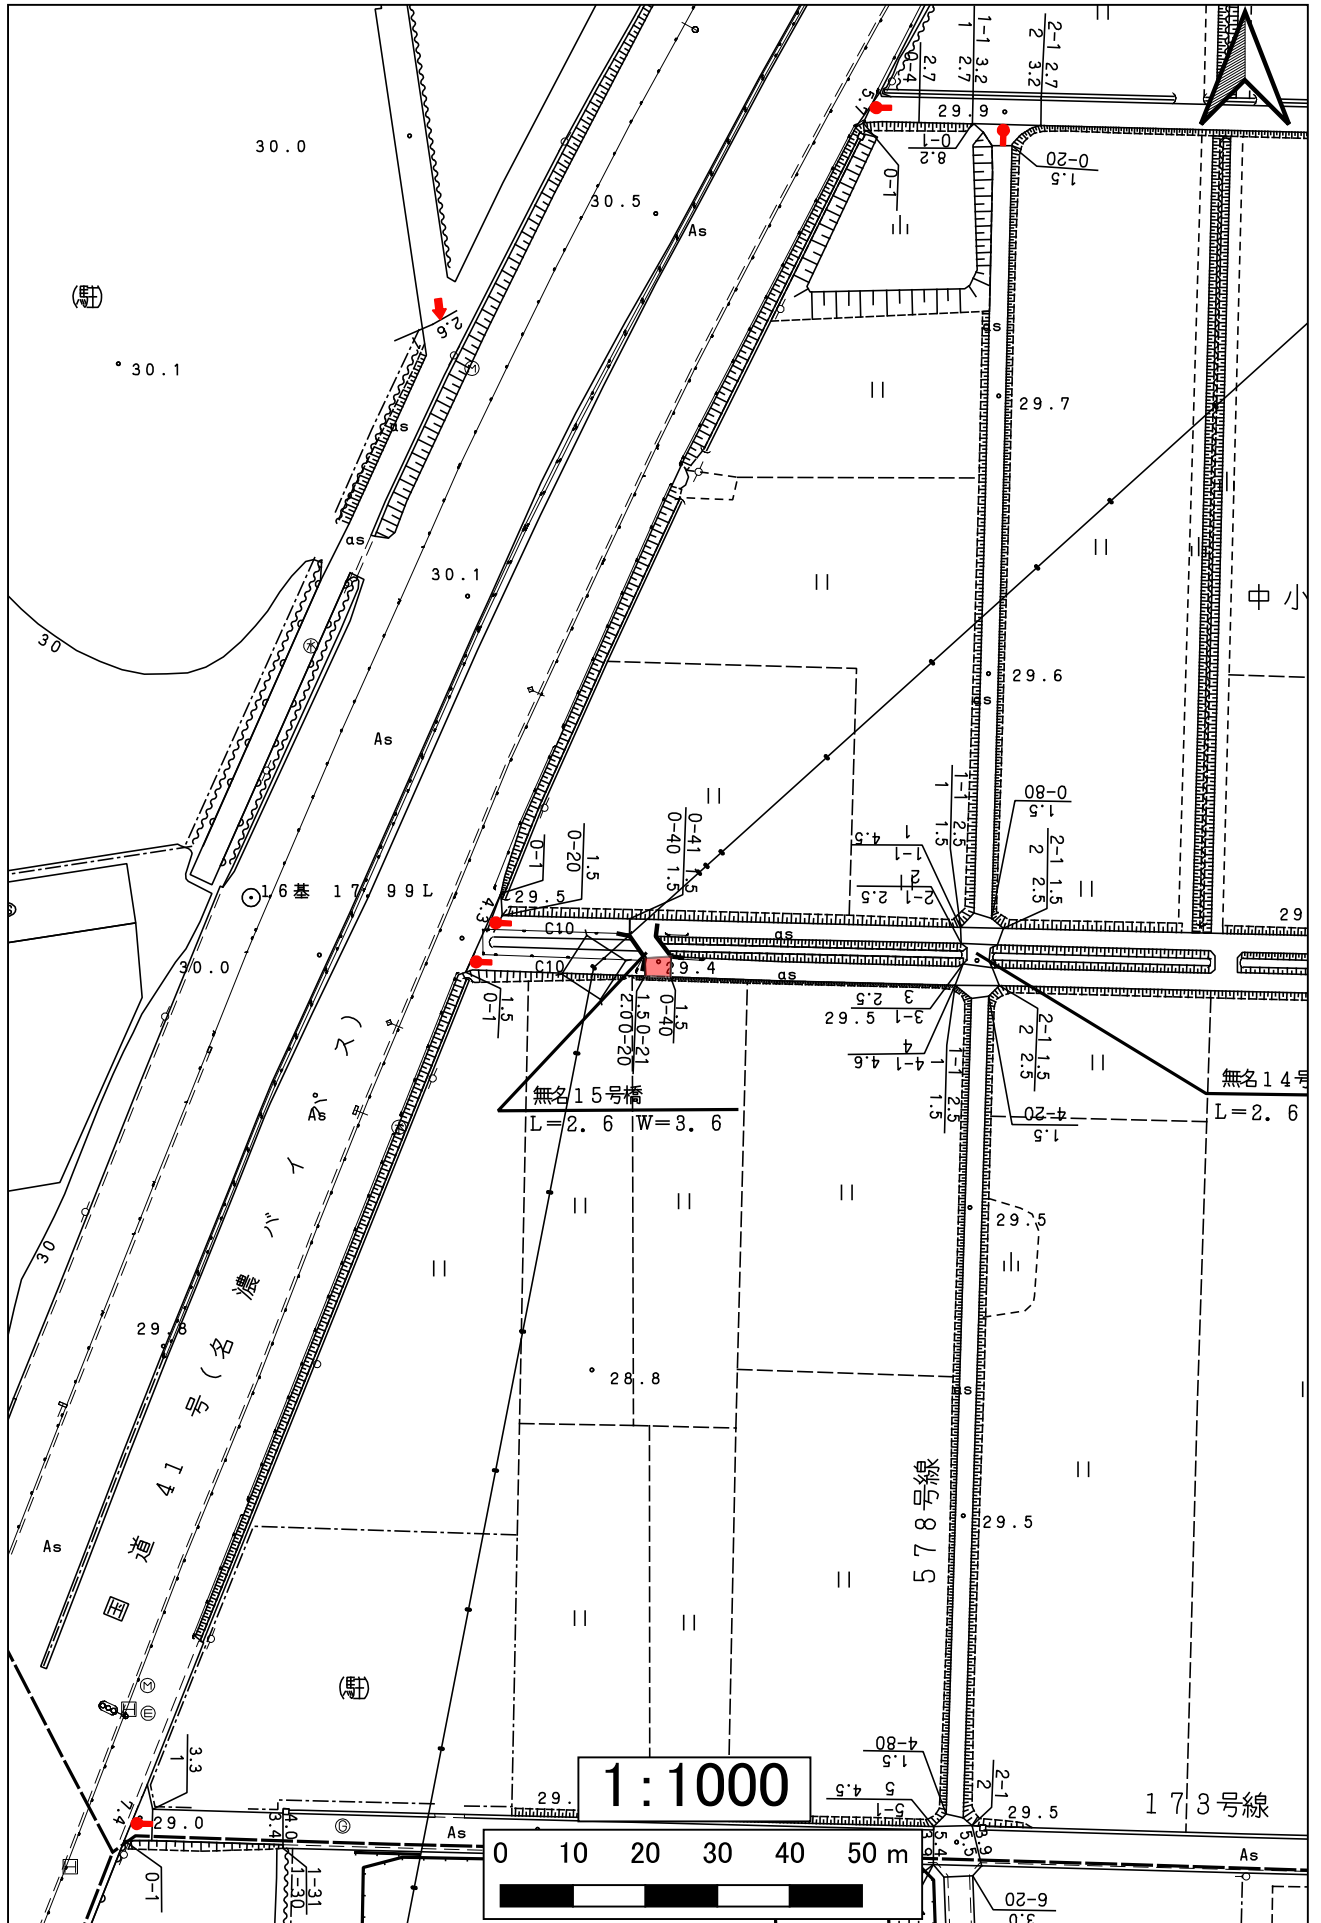


57内津々線

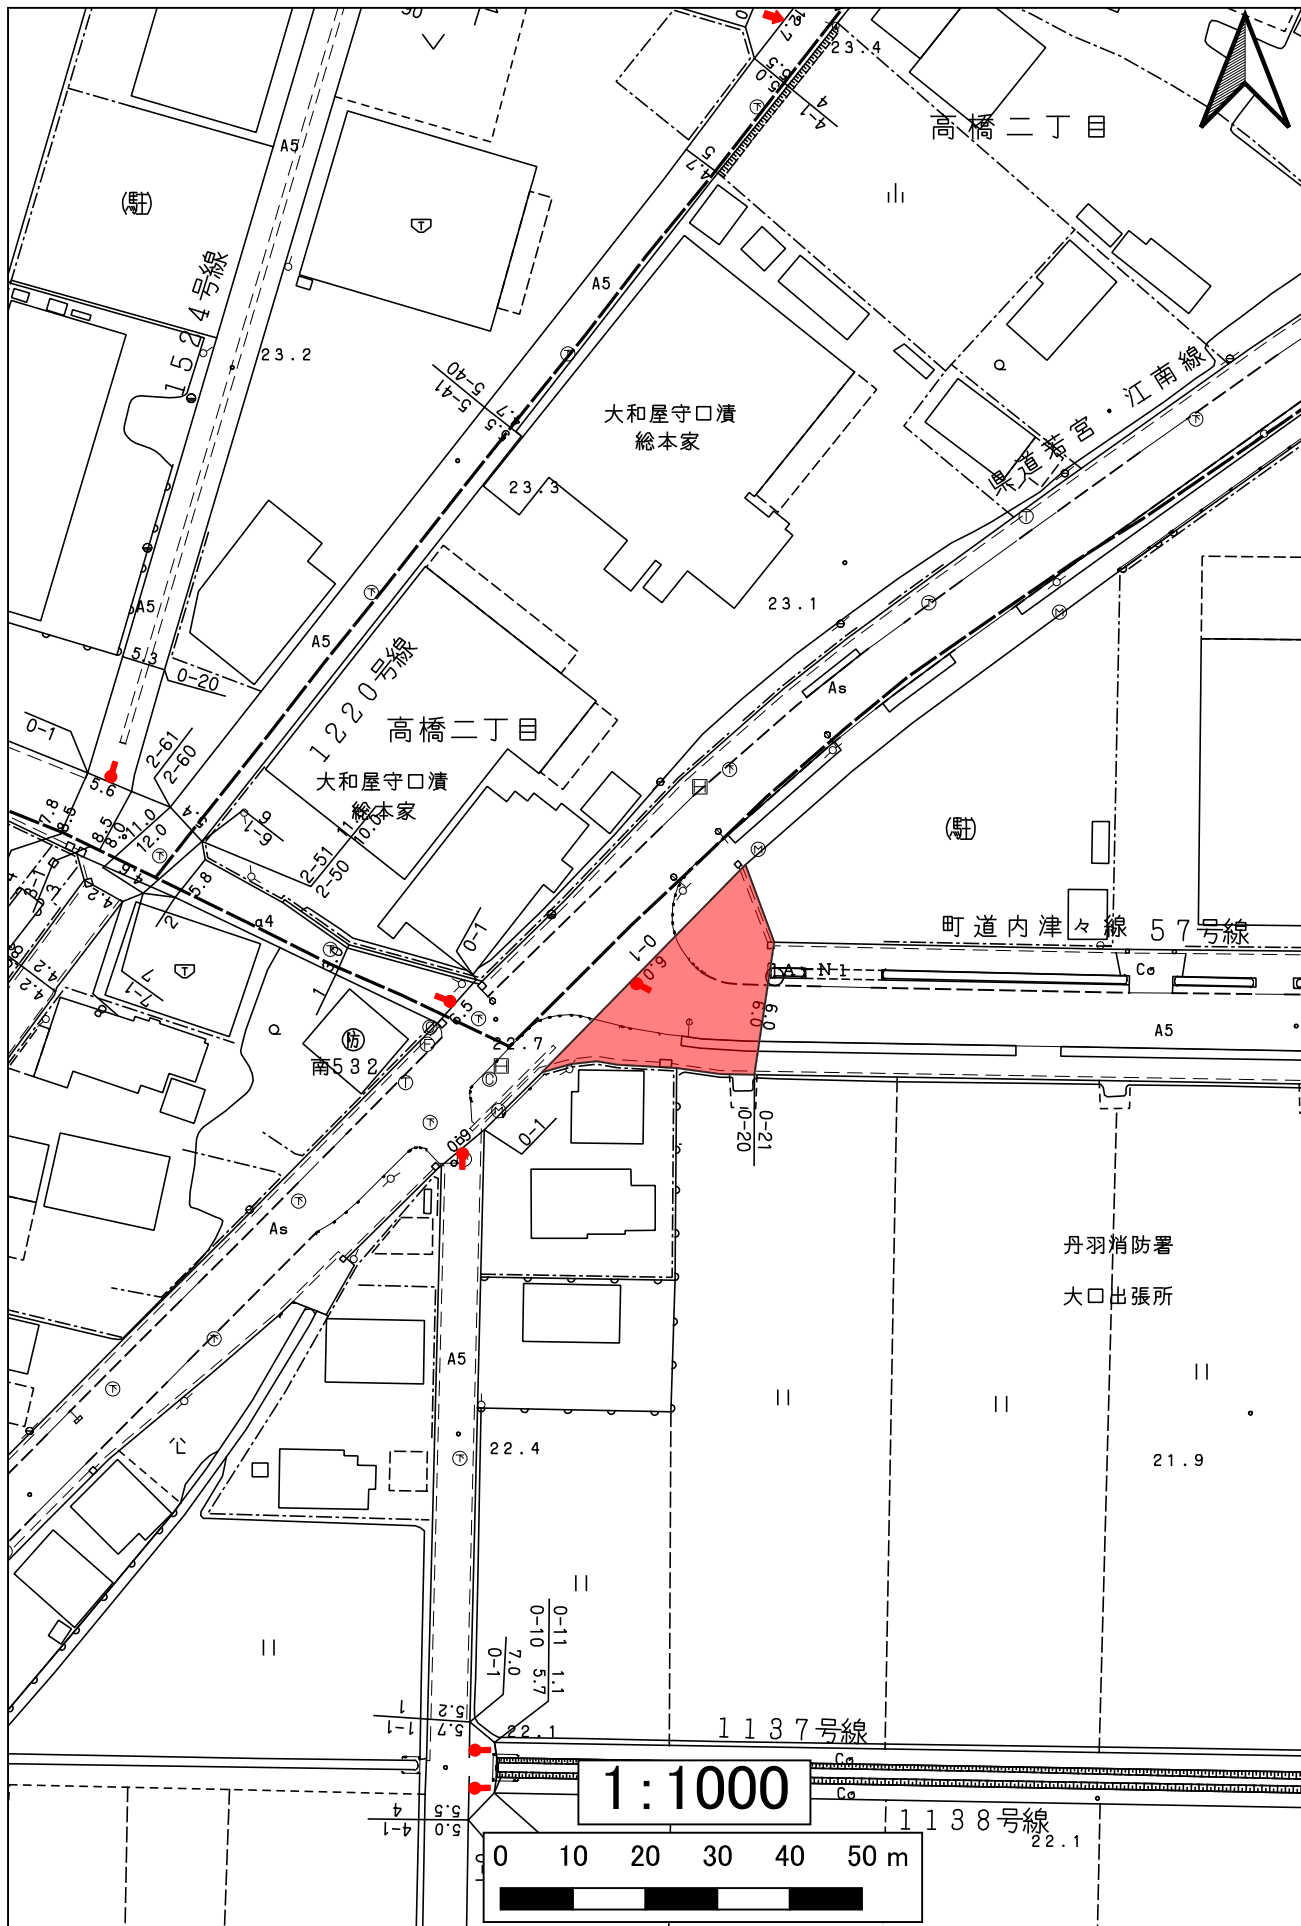


586中小口86号線

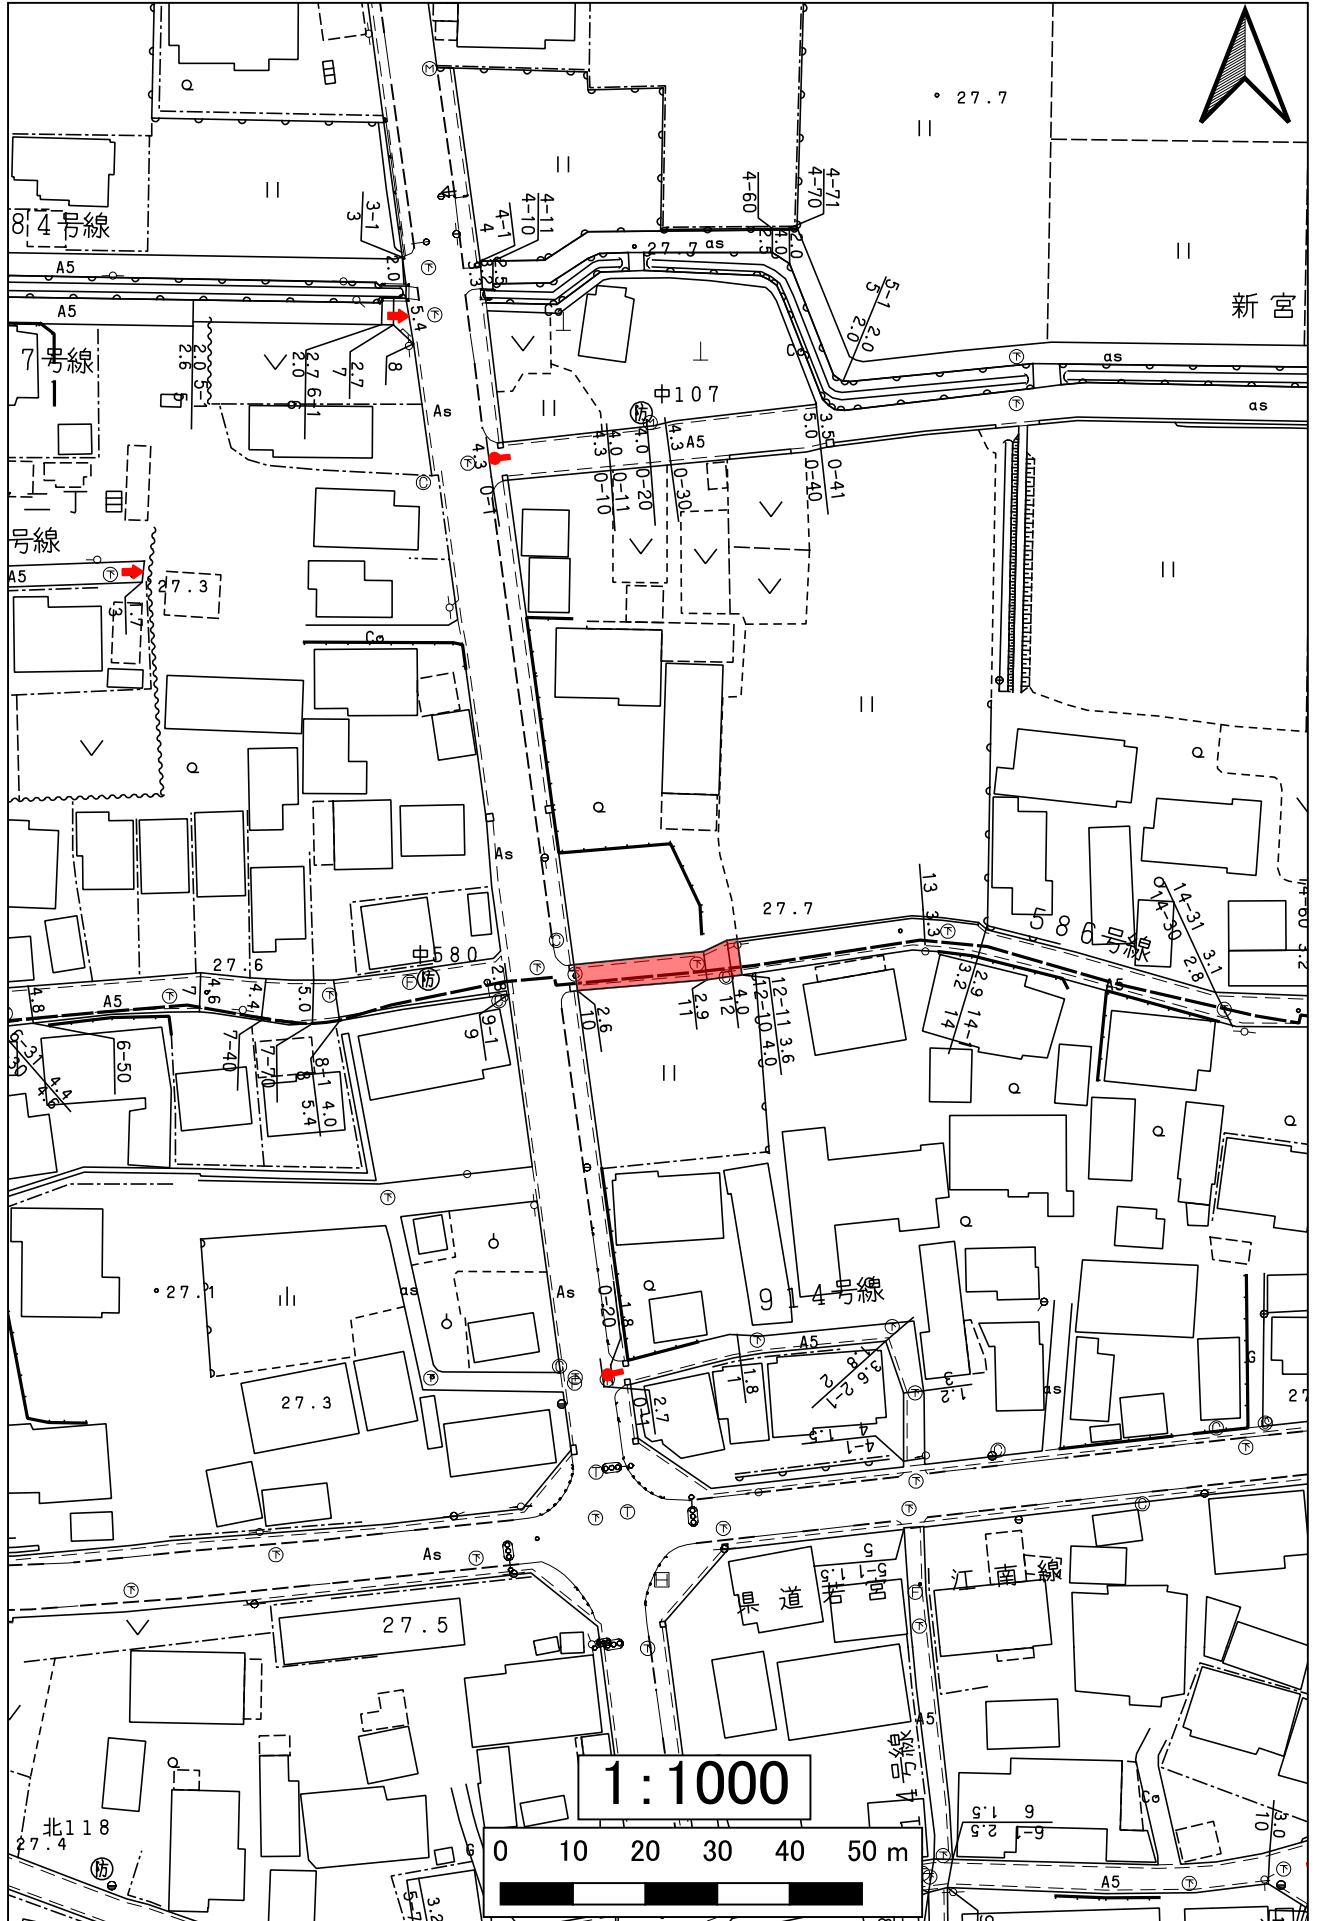


612中小口112号線

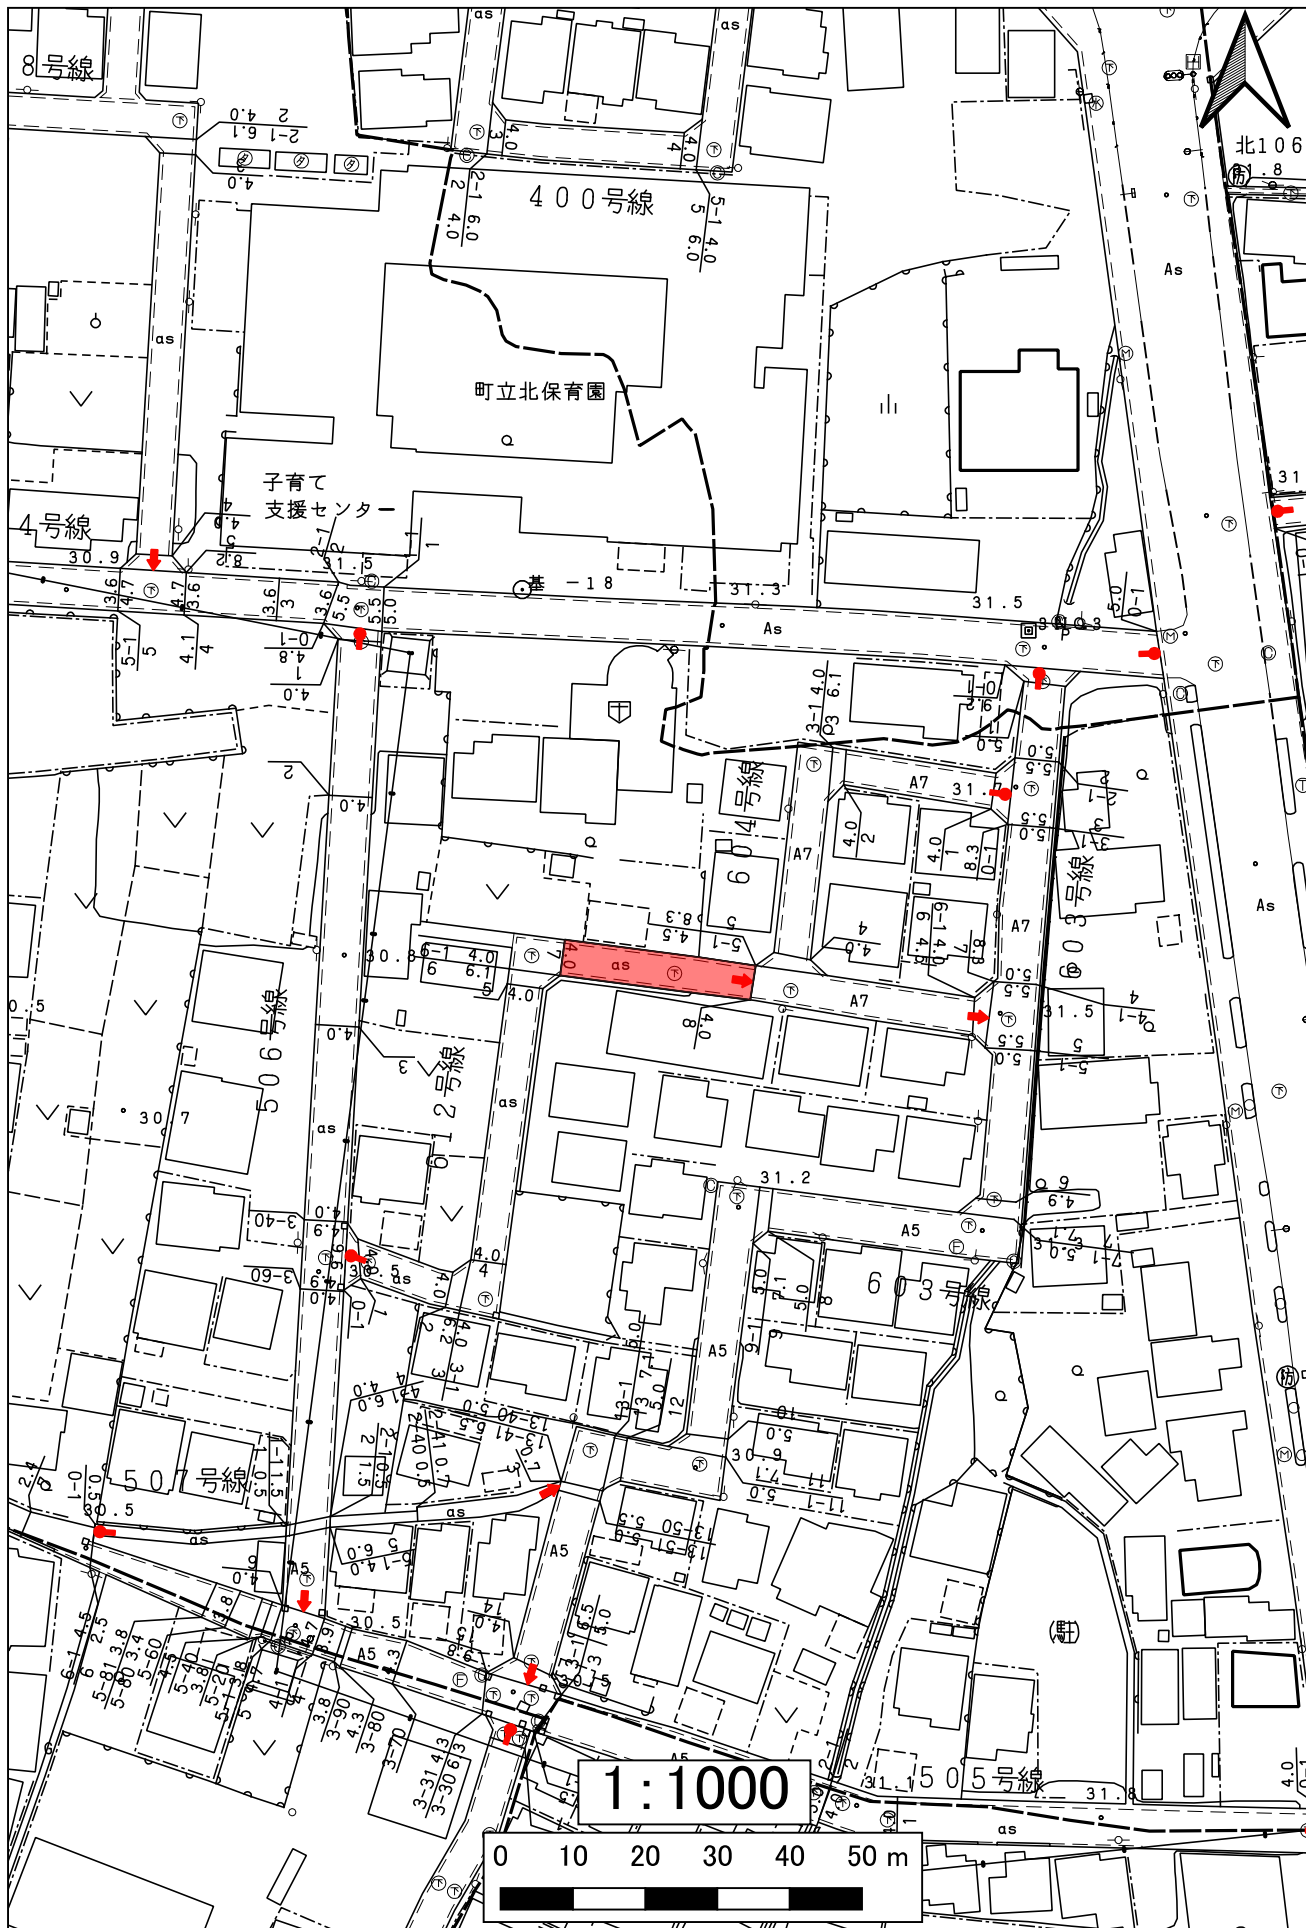


790下小口90号線

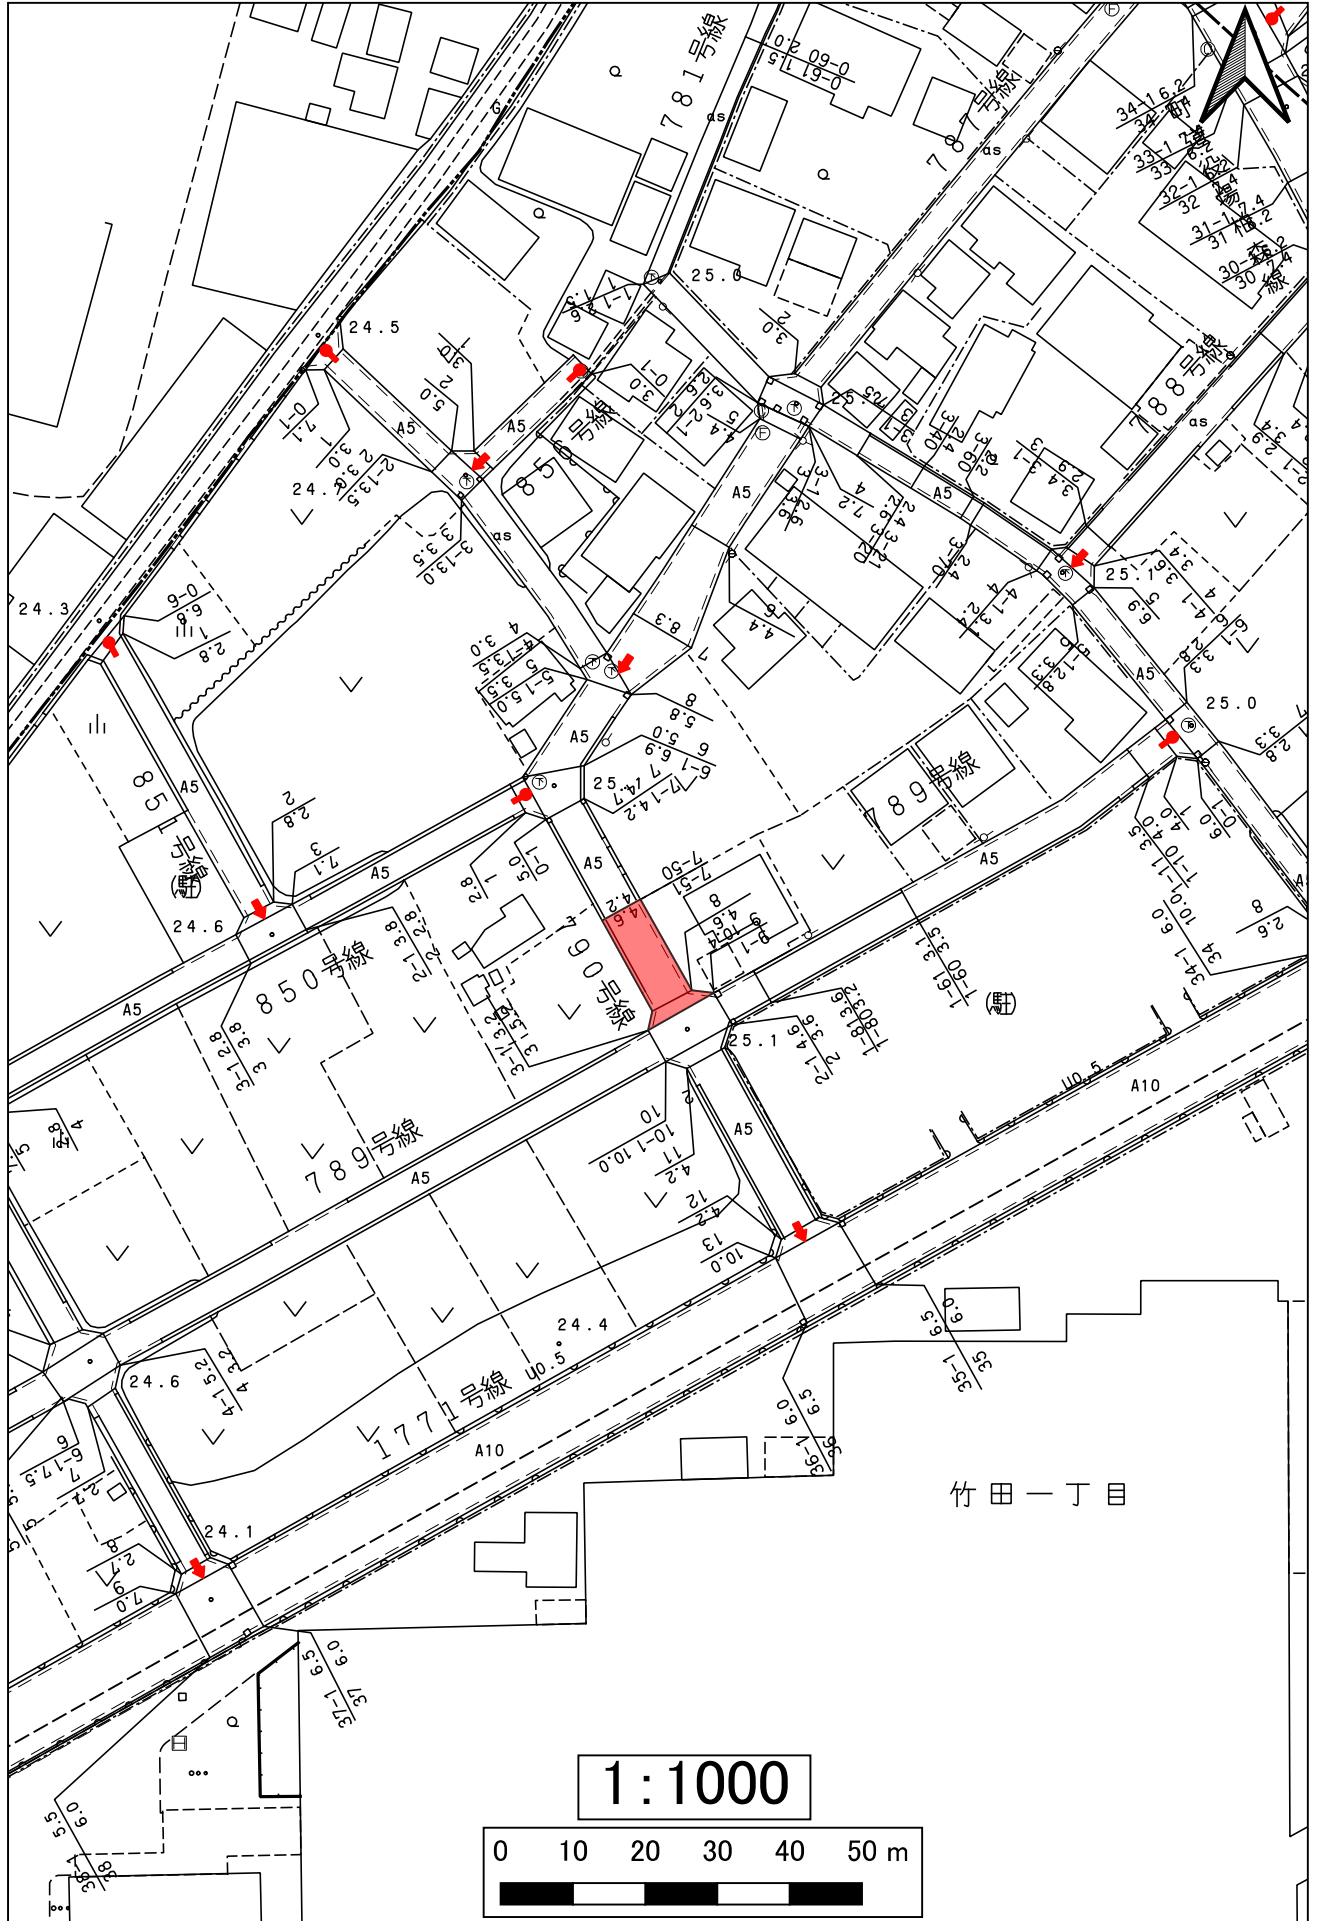

800下小口100号線

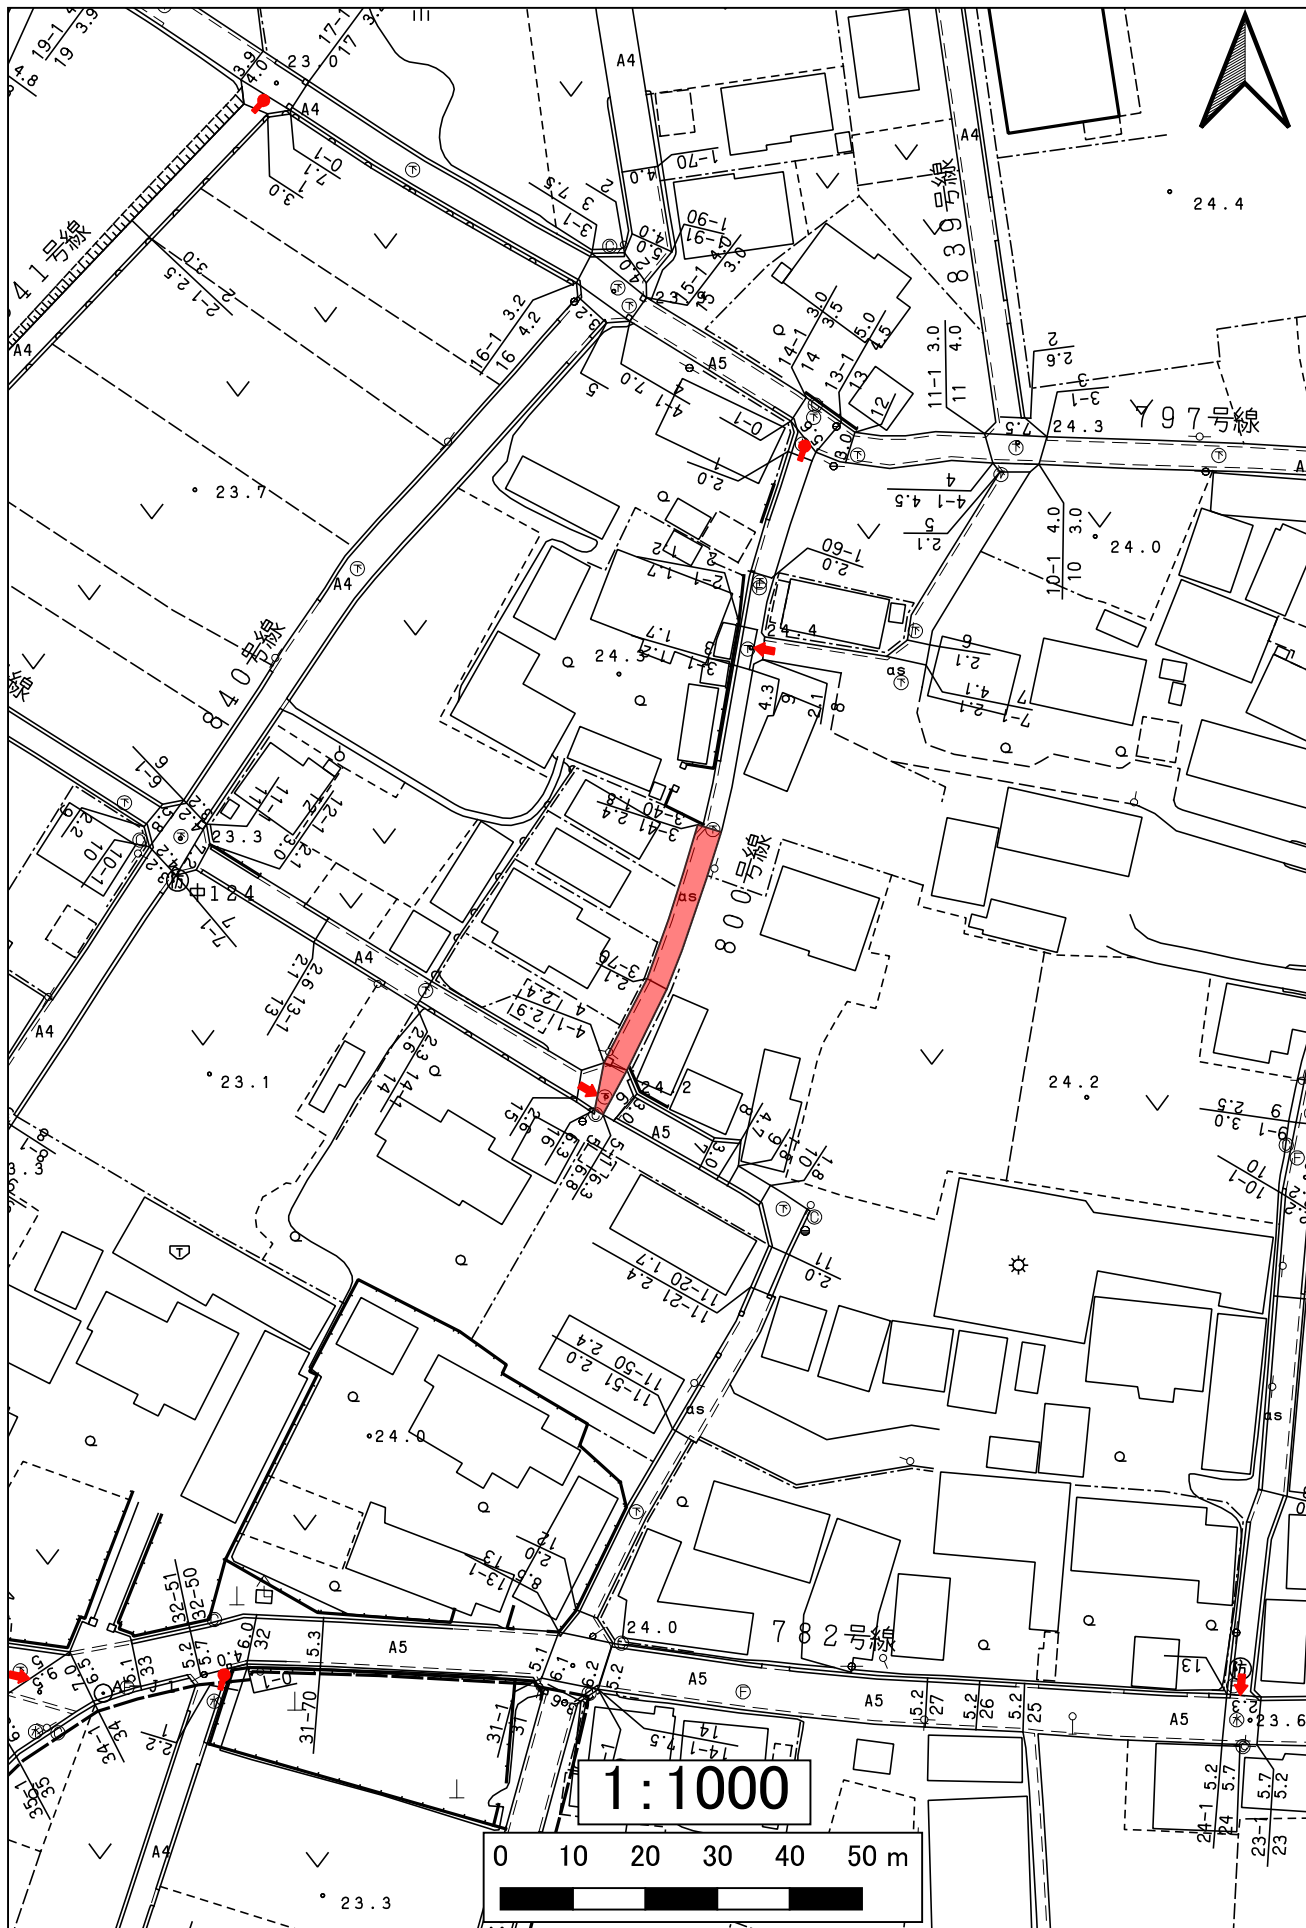


832下小口132号線

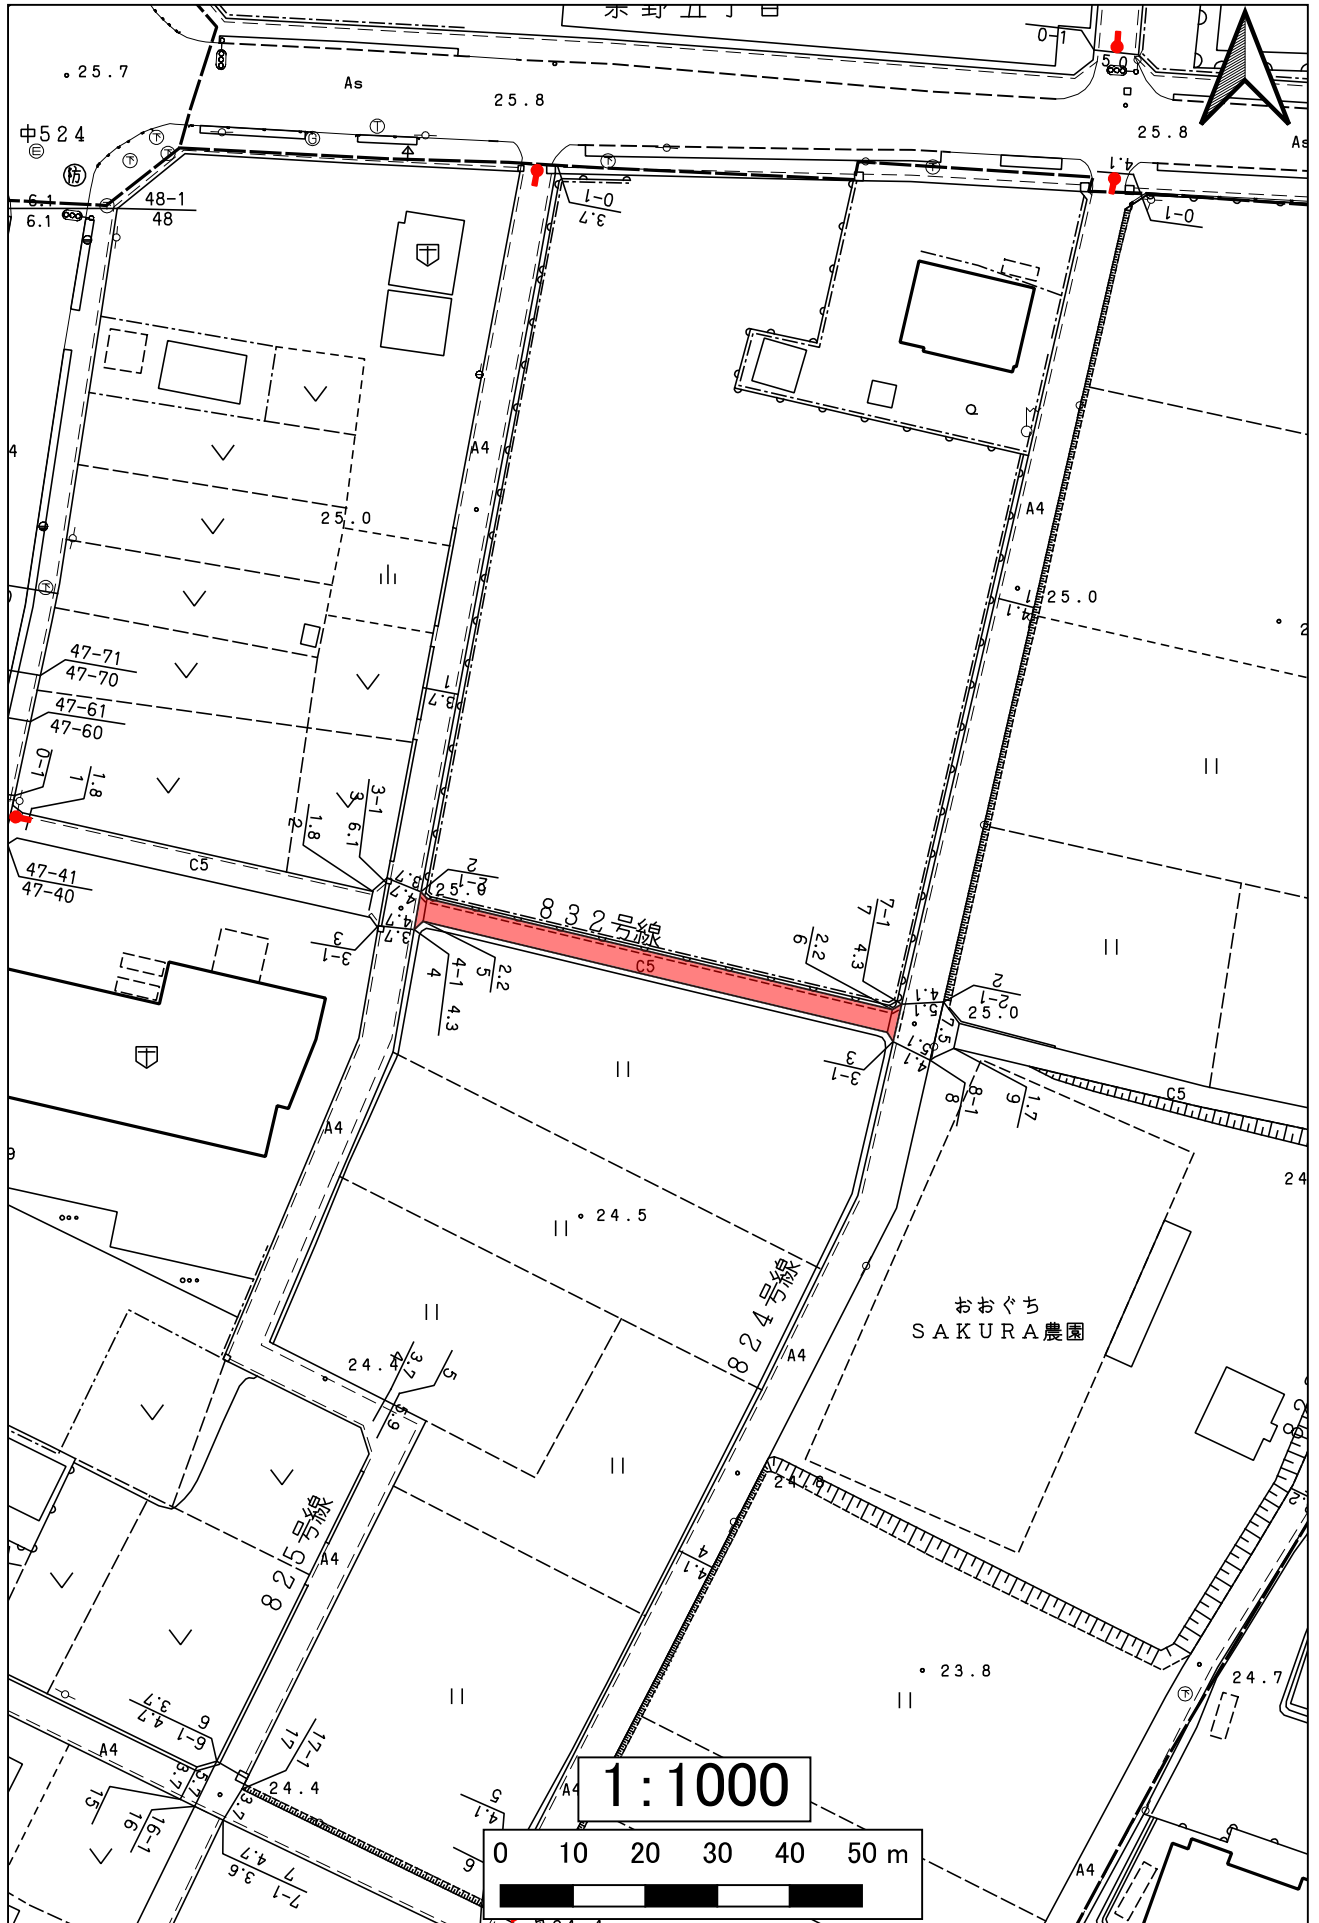


842下小口142号線



922外坪22号線

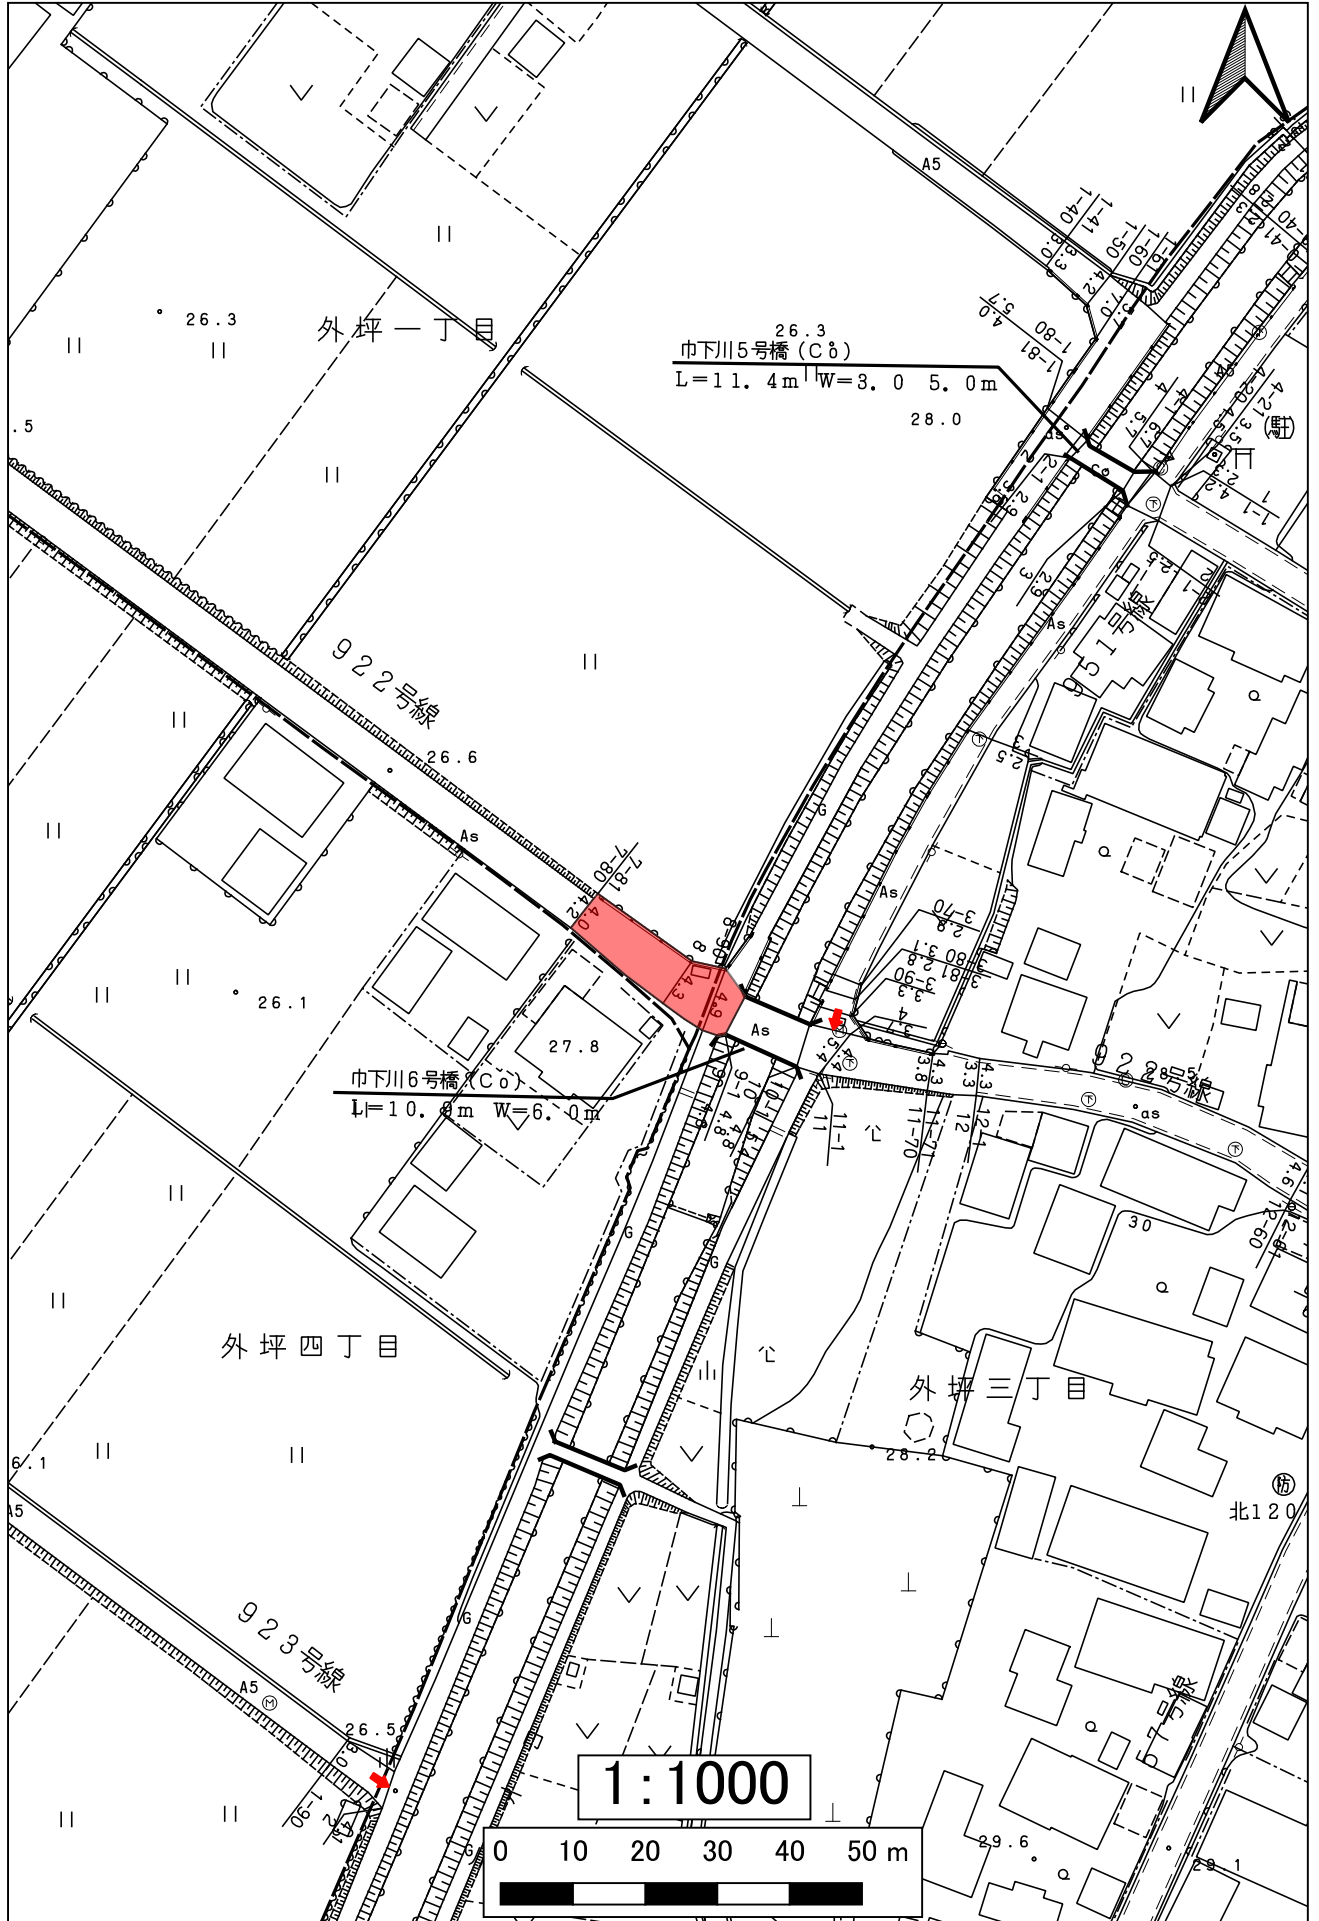

922外坪22号線

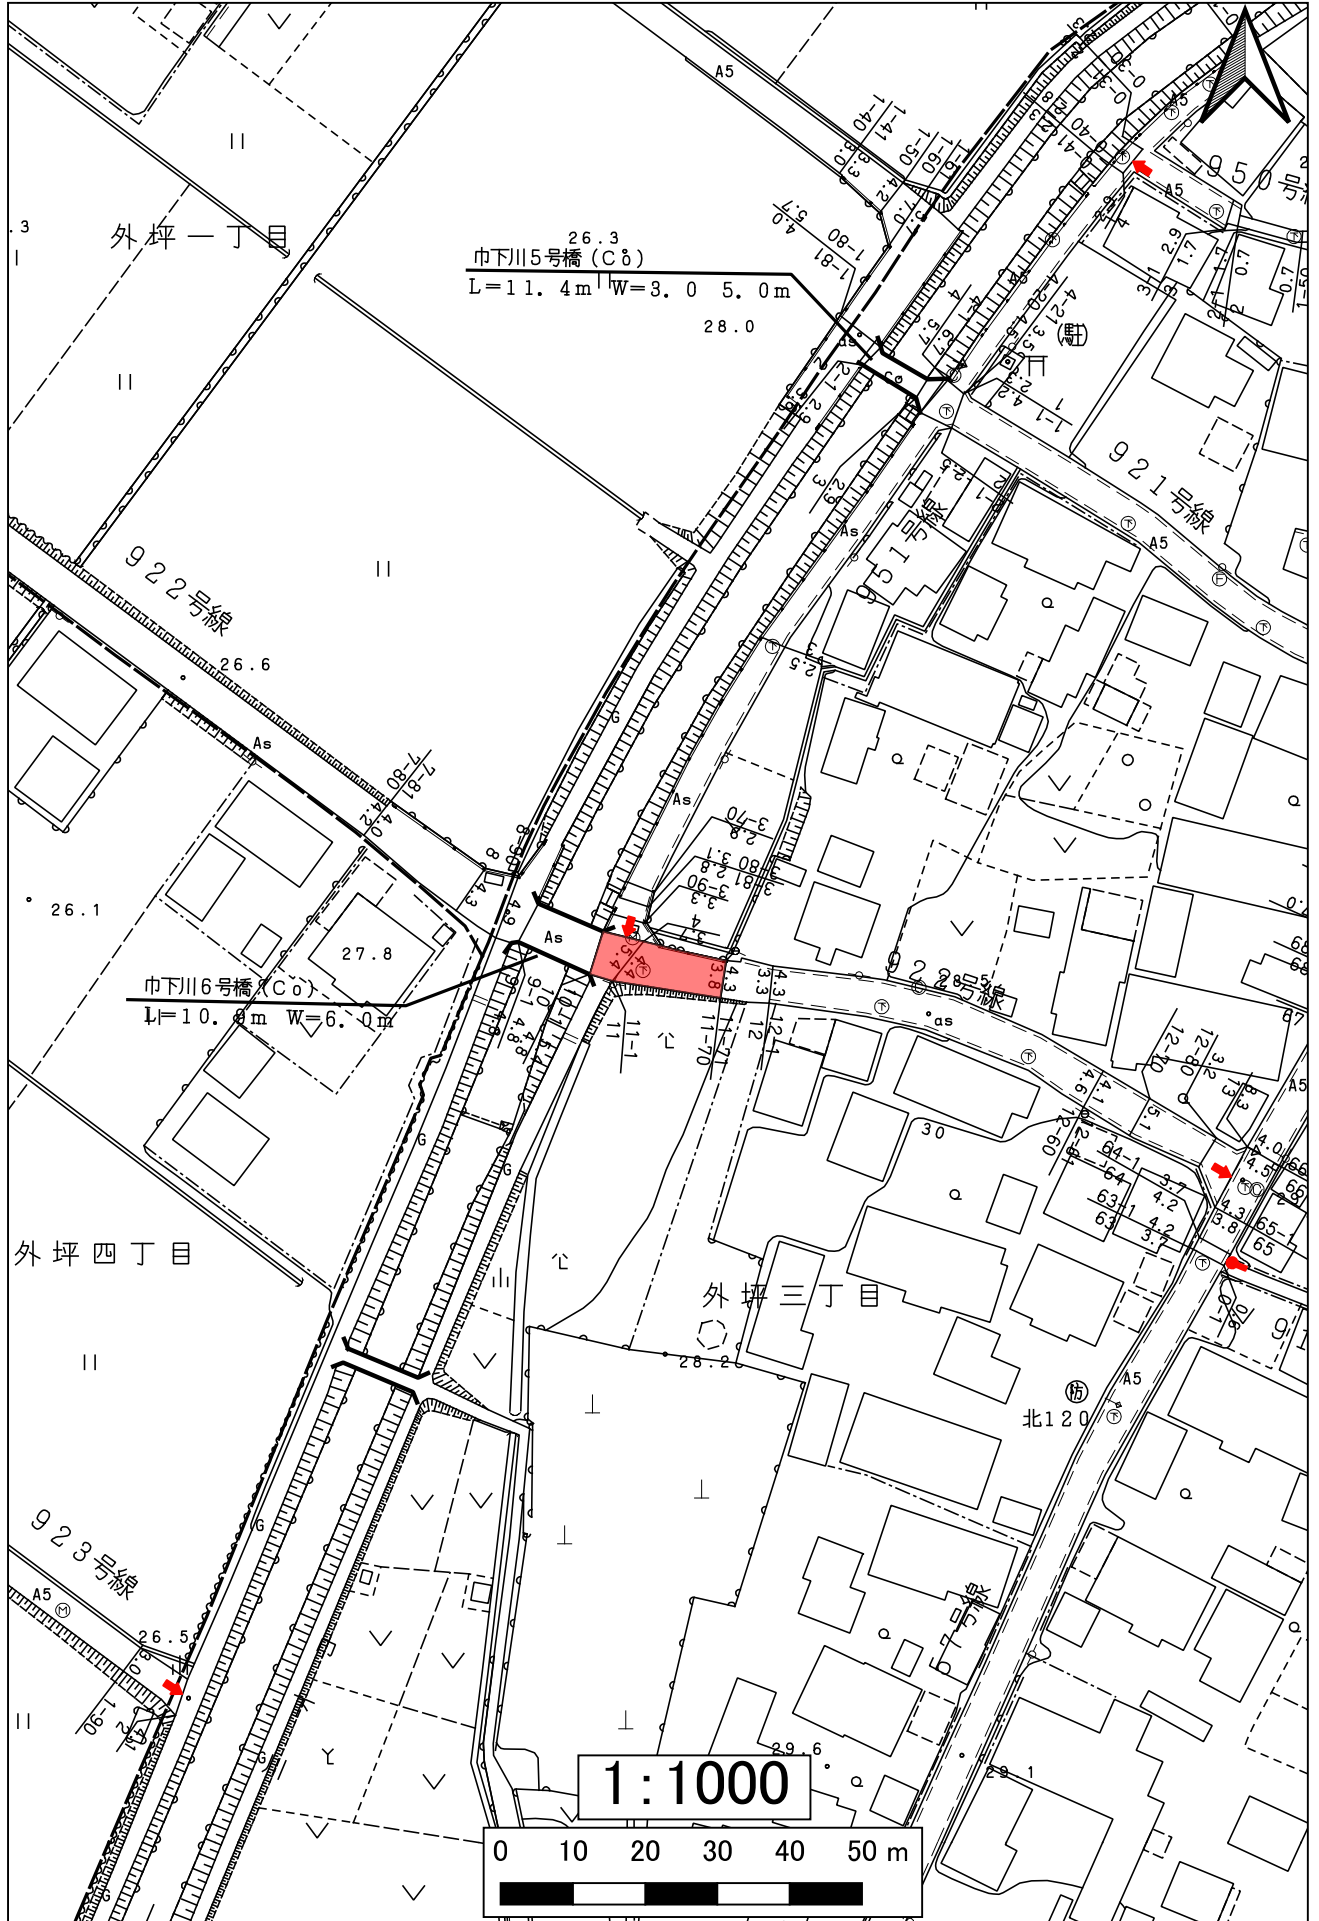

951外坪51号線

