

大口町告示第 126 号

道路法（昭和27年法律第180号）第18条第1項の規定に基づき、道路の区域を次のように決定する。


その関係図面は、告示の日から一週間（ただし、大口町の休日を定める条例（平成元年大口町条例第19号）第1条第1項各号に規定する町の休日を除く。）建設部建設農政課において一般の縦覧に供する。

平成21年6月30日

大口町長 酒 井 鎧


路線 番号	路線名	区 間	敷地幅員 (m)	延長 (m)
932	外坪 32 号線	外坪一丁目 40 番地先 外坪一丁目 48 番地先	5.3~7.5	111.32
204	河北 104 号線	河北二丁目 442 番 1 地先 河北二丁目 444 番 5 地先	5.0	49.0

都市計画基本図

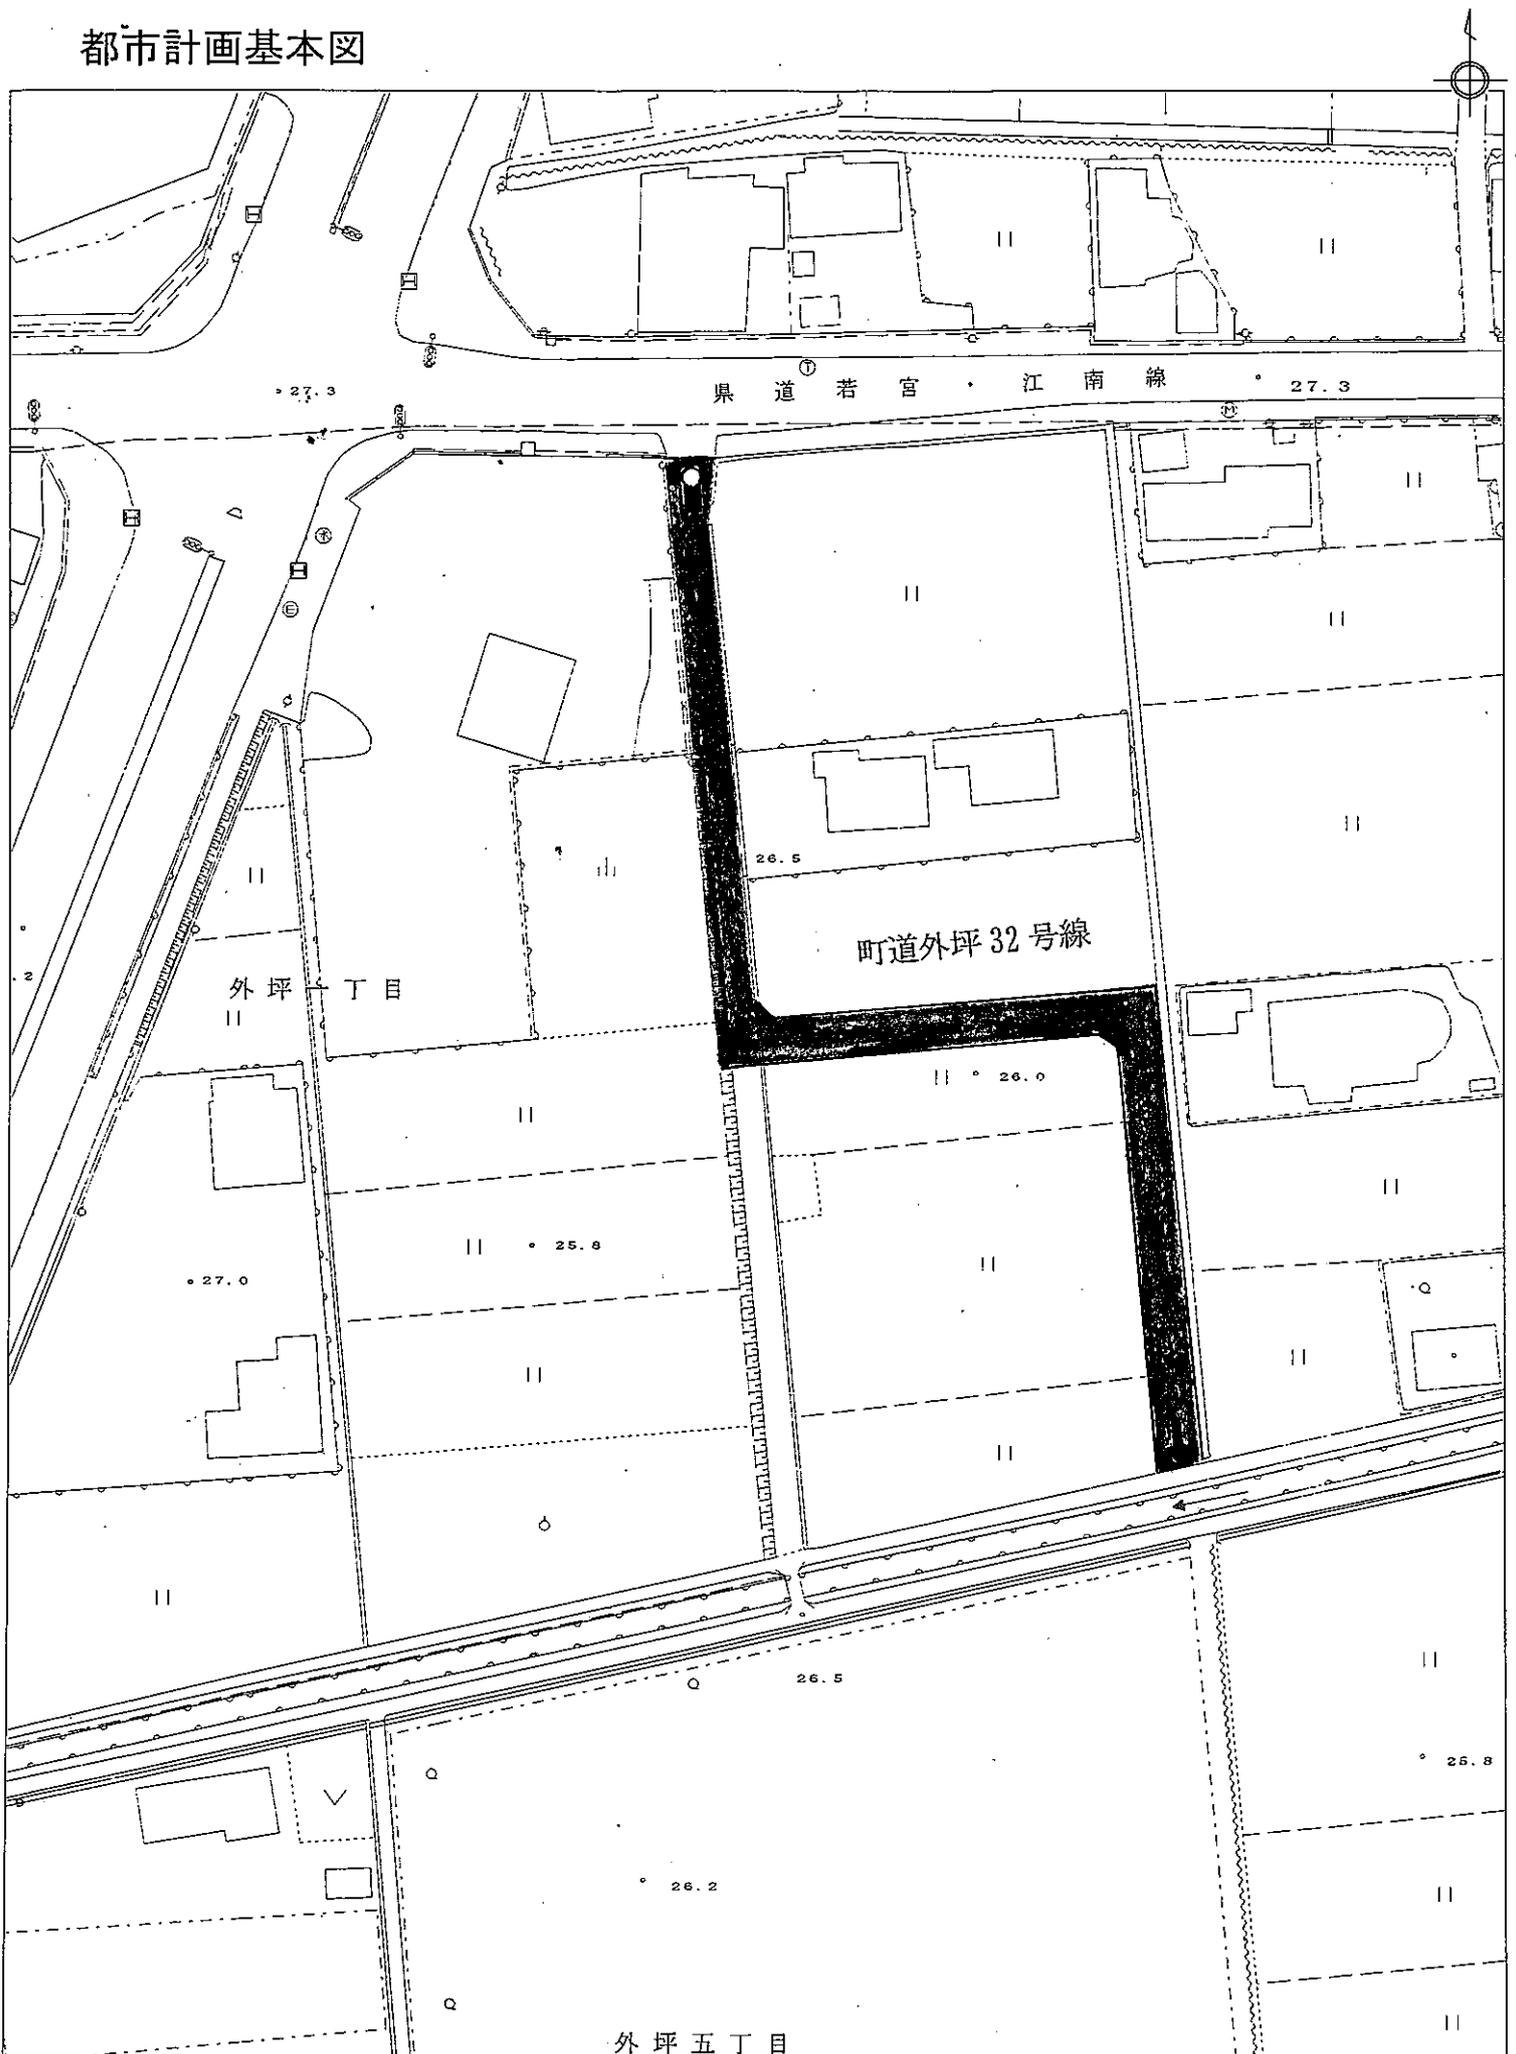


大口町

1 : 1,000

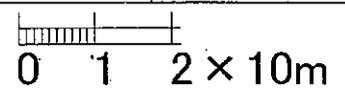

都市計画基本図

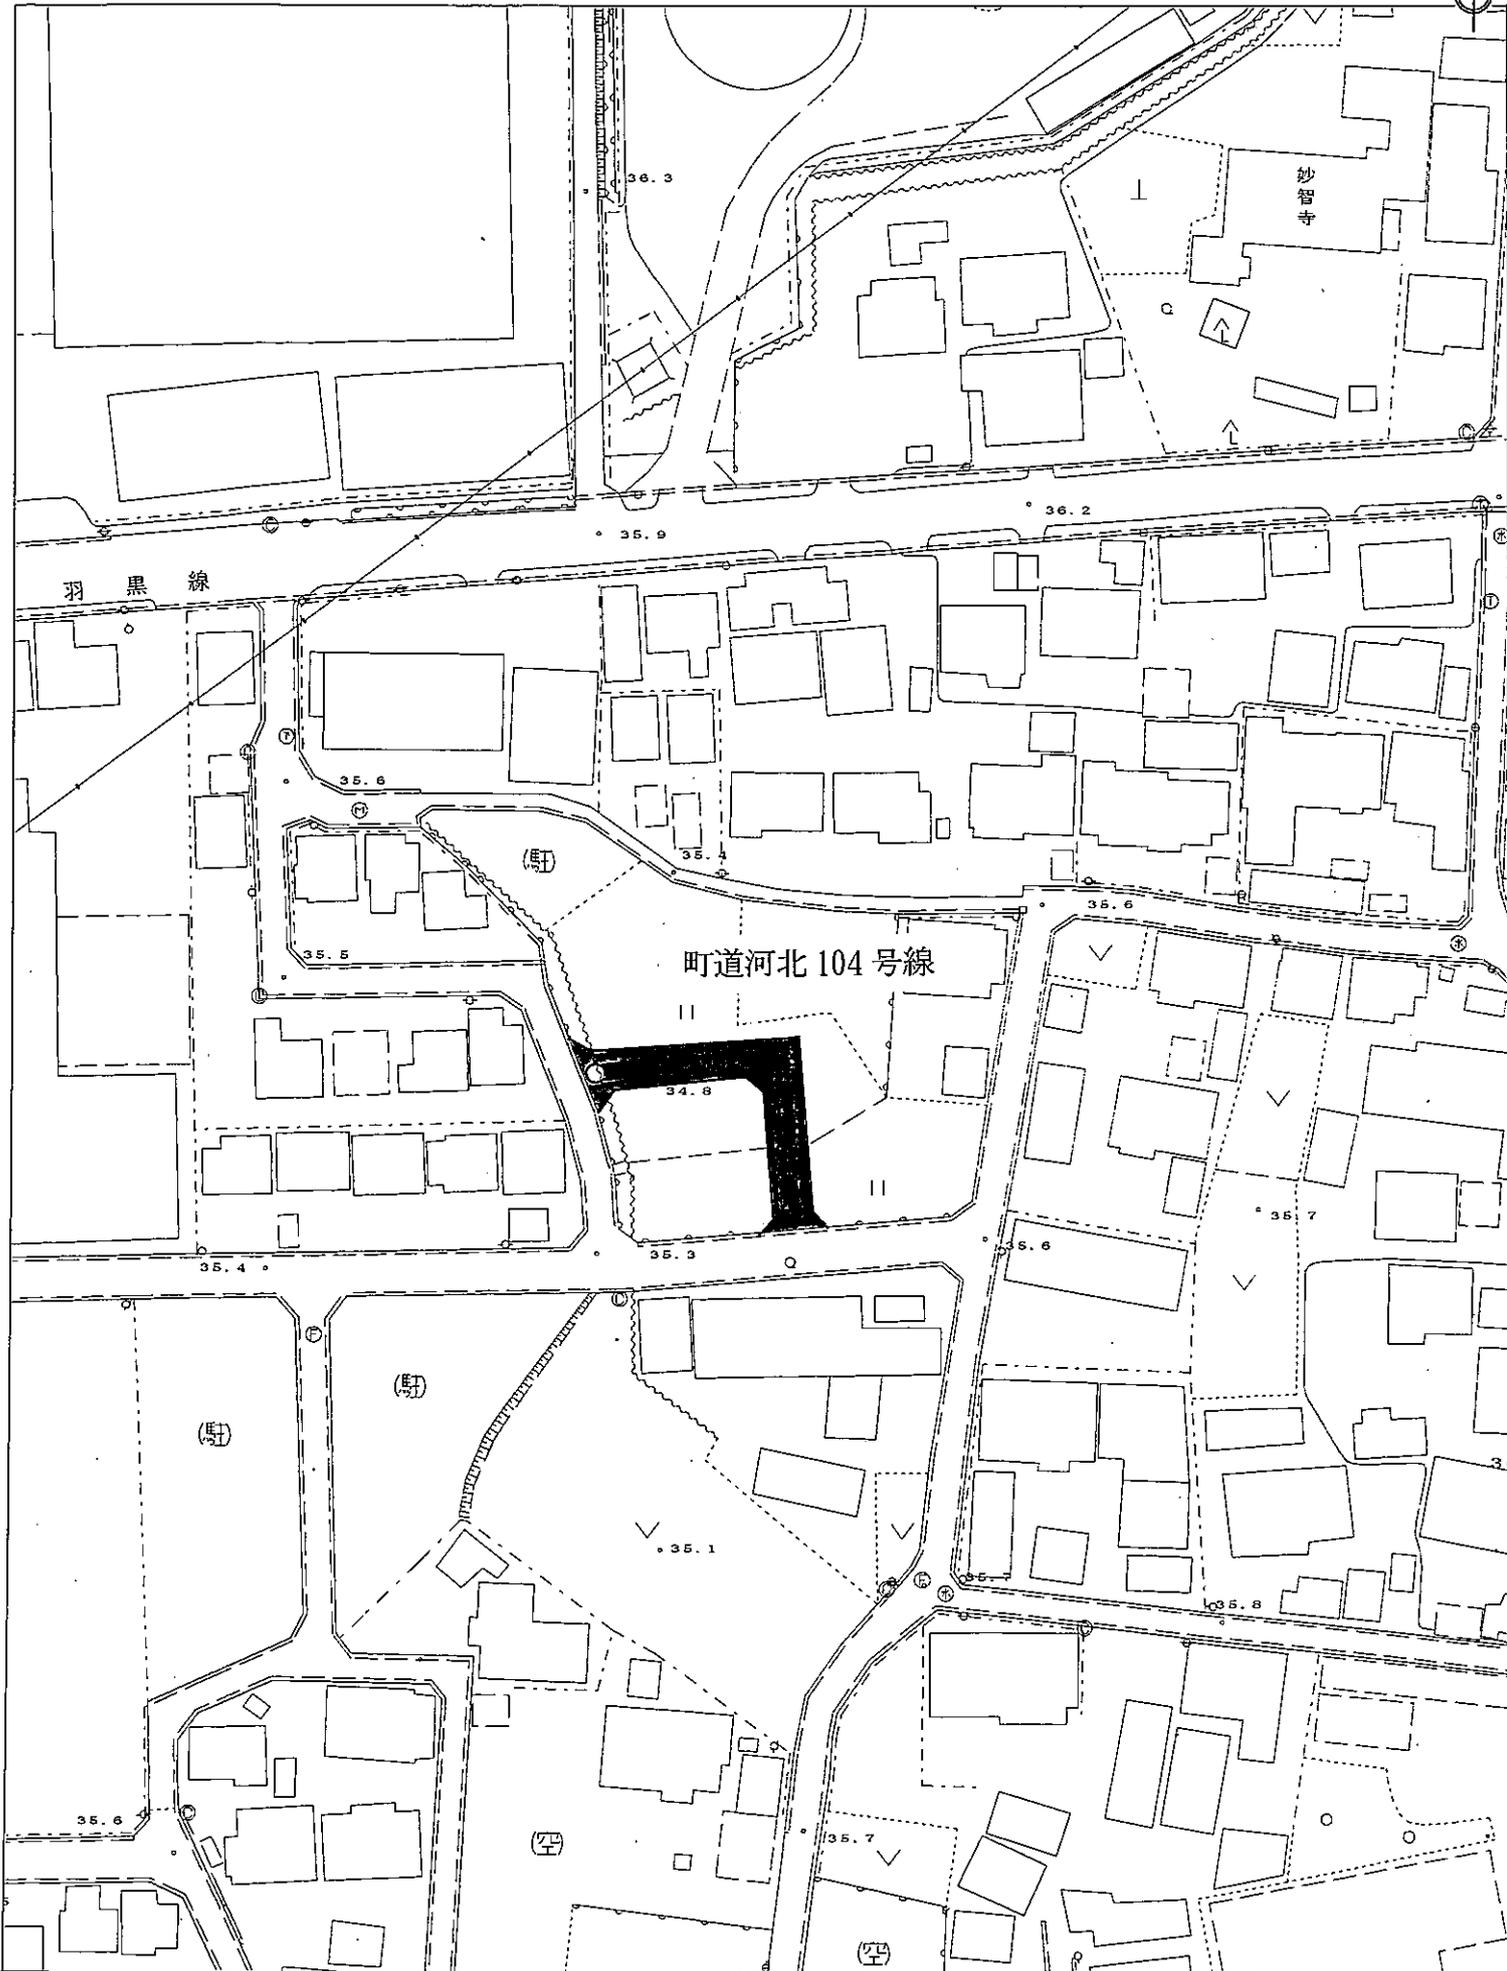

大口町

1 : 1,000

