

大口町告示第73号

道路法（昭和27年法律第180号）第18条第1項の規定に基づき、道路の区域を次のように決定する。

その関係図面は、告示の日から1週間（ただし、大口町の休日を定める条例（平成元年大口町条例第19号）第1条第1項各号に規定する町の休日を除く。）産業建設部維持管理課において一般の縦覧に供する。


平成30年6月25日

大口町長 鈴木 雅 博

道路の区域決定

路線番号	路線名	区間	敷地幅員	延長
382	町道 上小口82号線	萩島二丁目82番地先から 萩島二丁目139番地先ま で	5.0~6.0m	335.3m
383	町道 上小口83号線	萩島二丁目106番地先か ら 萩島二丁目78番地先まで	3.2~7.0m	181.8m
954	町道 外坪54号線	外坪二丁目12番5地先か ら 外坪二丁目100番地先ま で	4.4~5.2m	165.5m
955	町道 外坪55号線	外坪二丁目11番1地先か ら 外坪二丁目72番地先まで	2.0~4.0m	278.5m
1604	町道 大屋敷104号線	高橋二丁目118番地先か ら 大屋敷三丁目48番地先ま で	4.6~13.0m	165.0m


道路の区域決定 町道上小口83号線 位置図

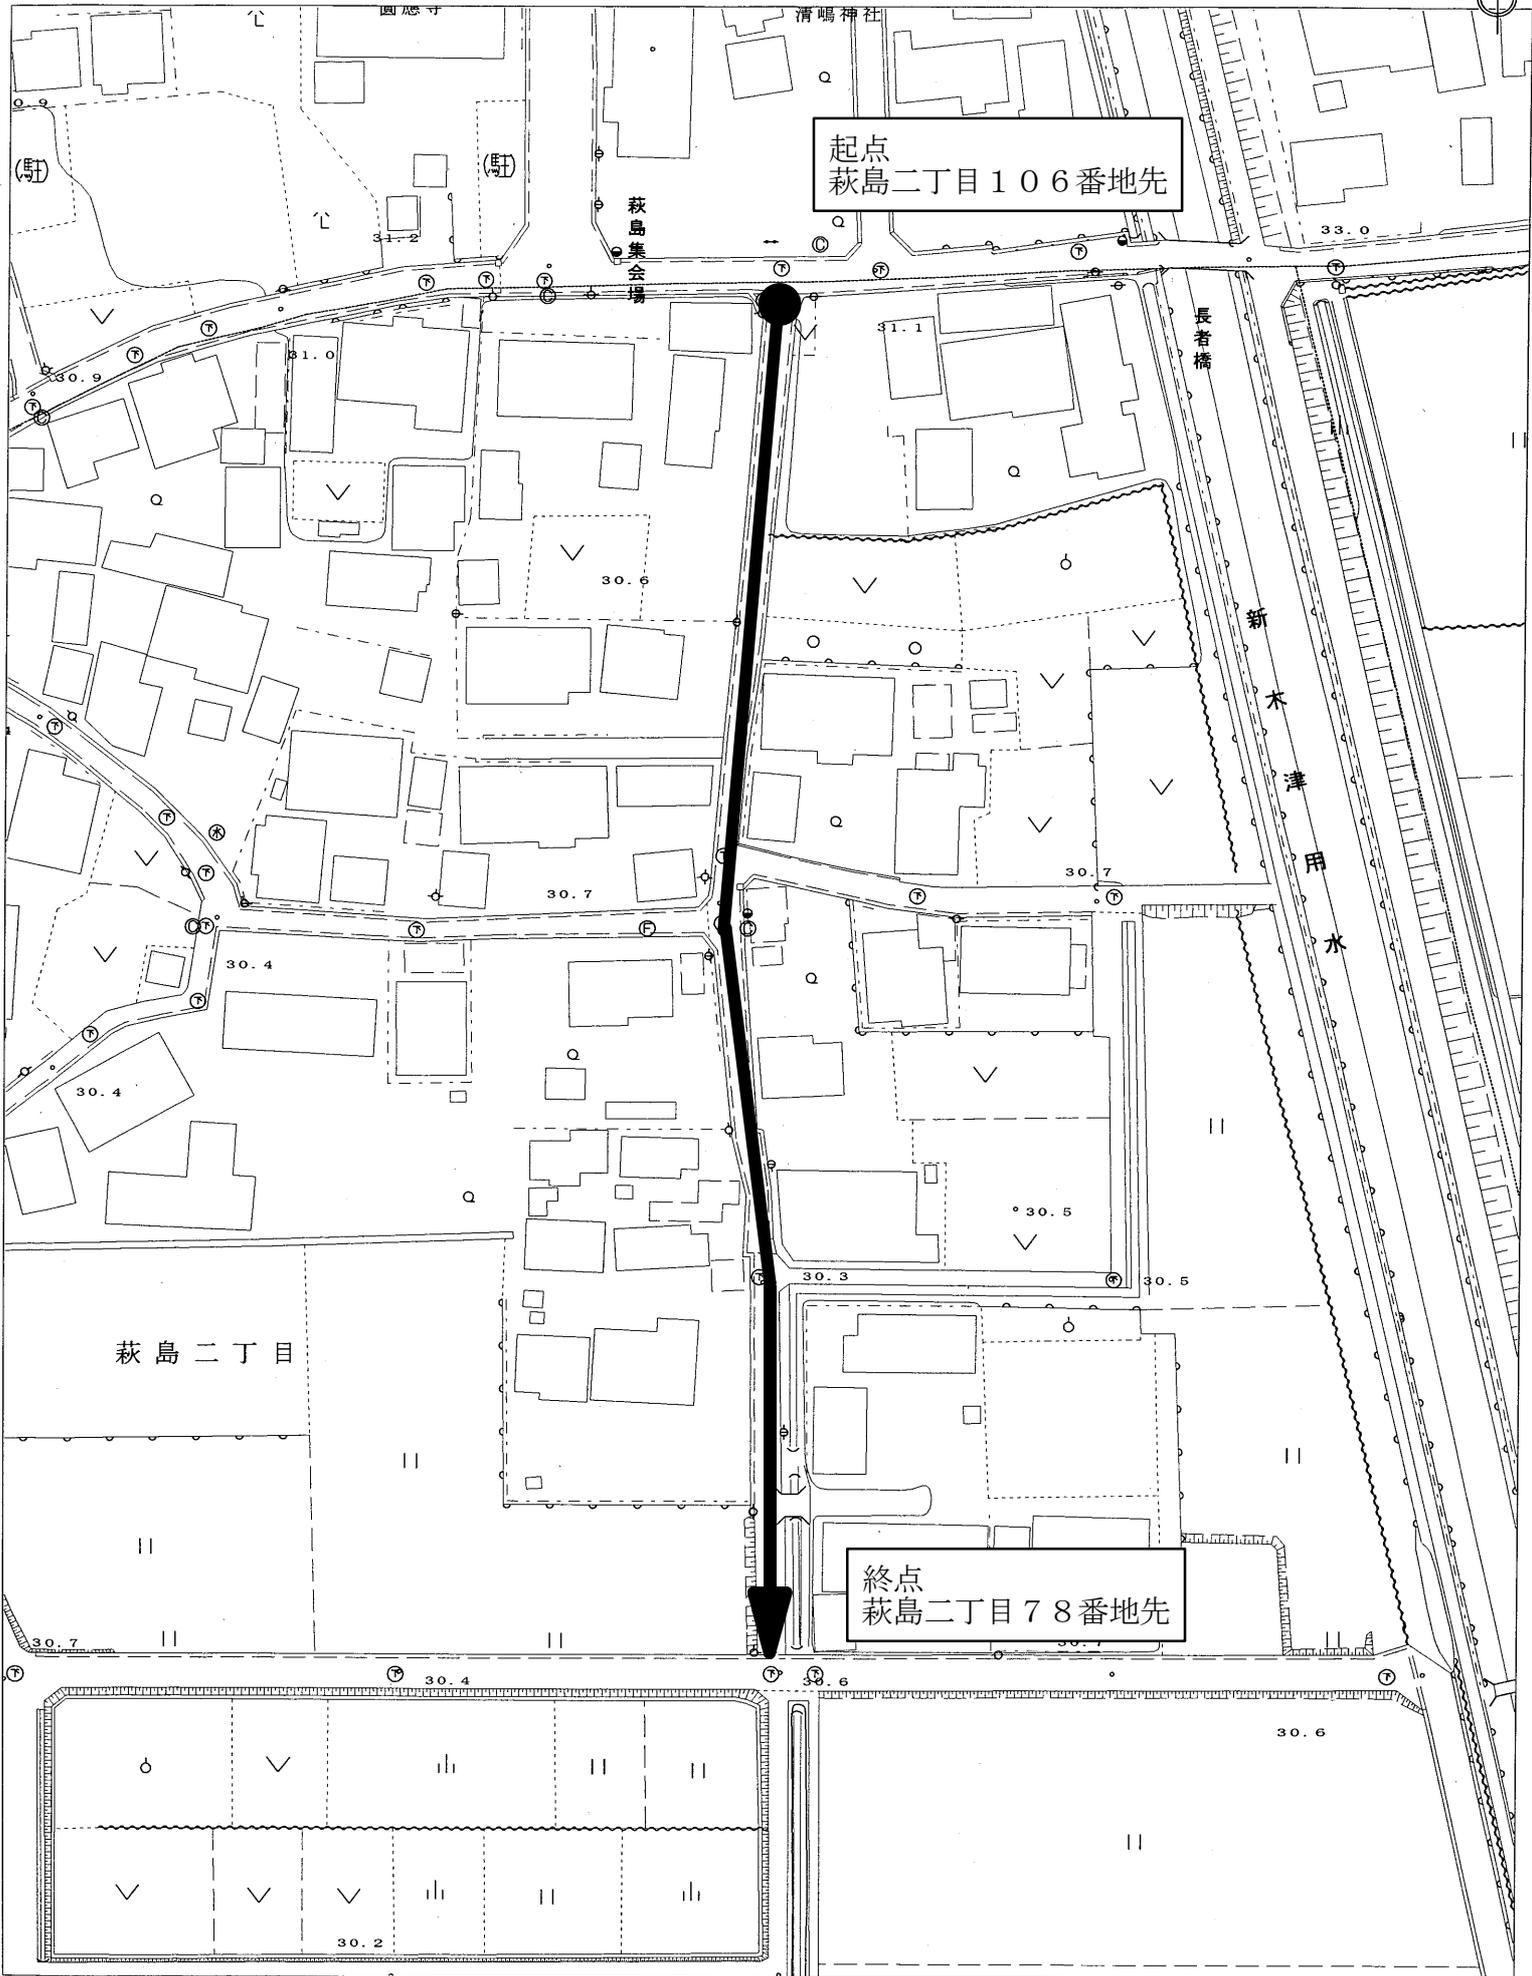


1:1,000





道路の区域決定 町道外坪54号線 位置図

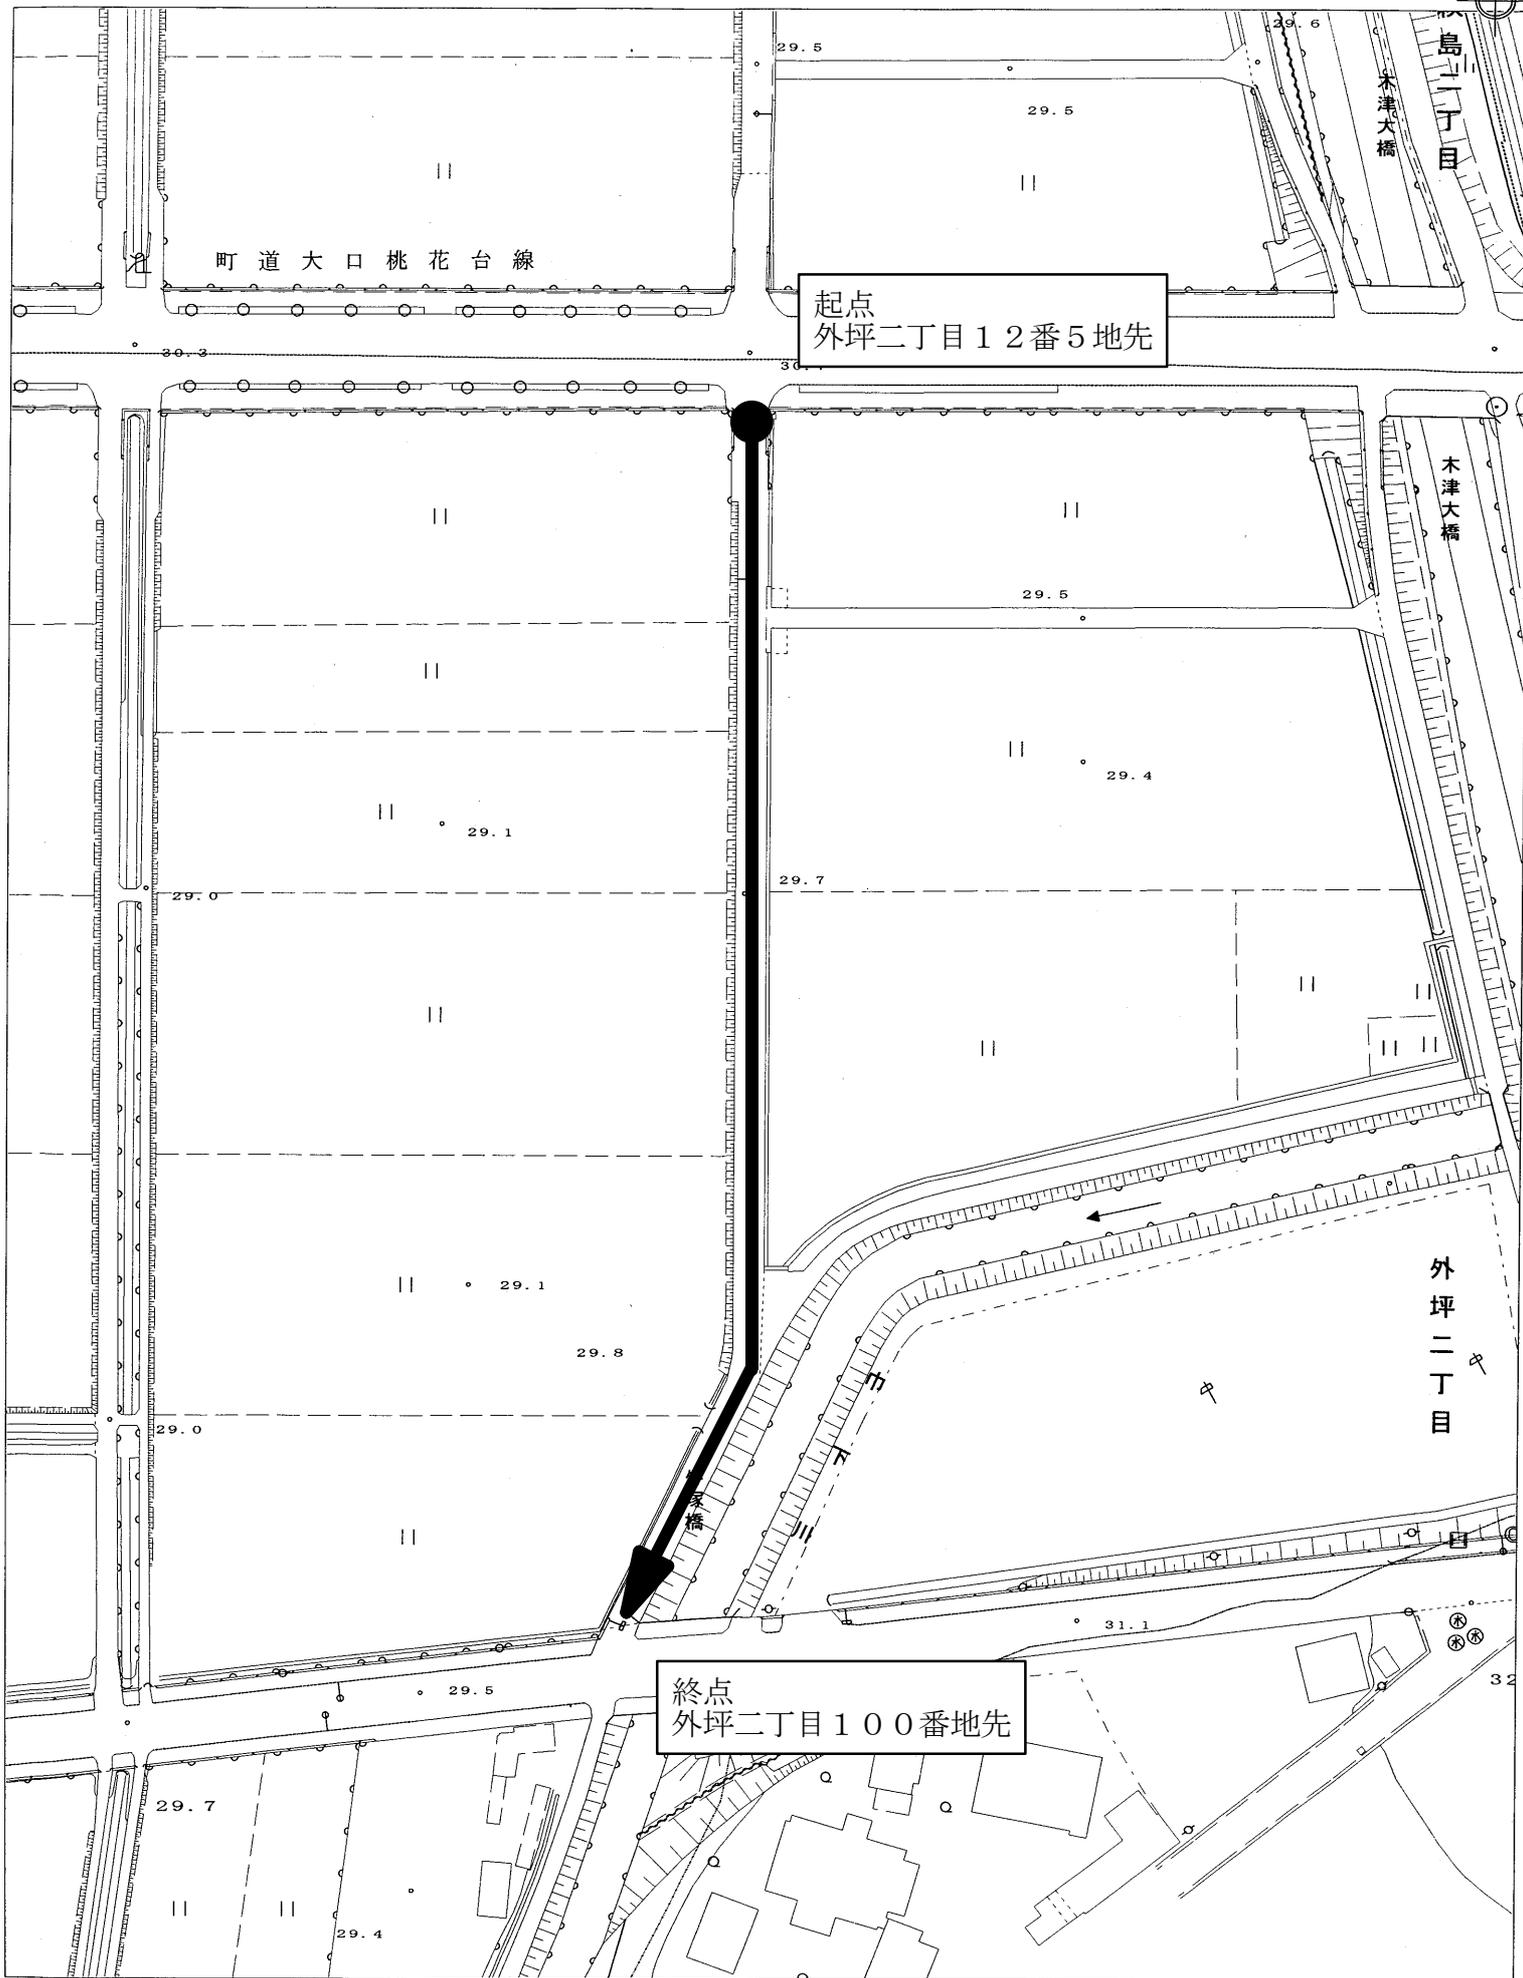

1 : 1,000

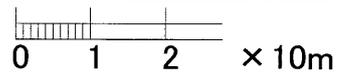

道路の区域決定 町道外坪55号線 位置図

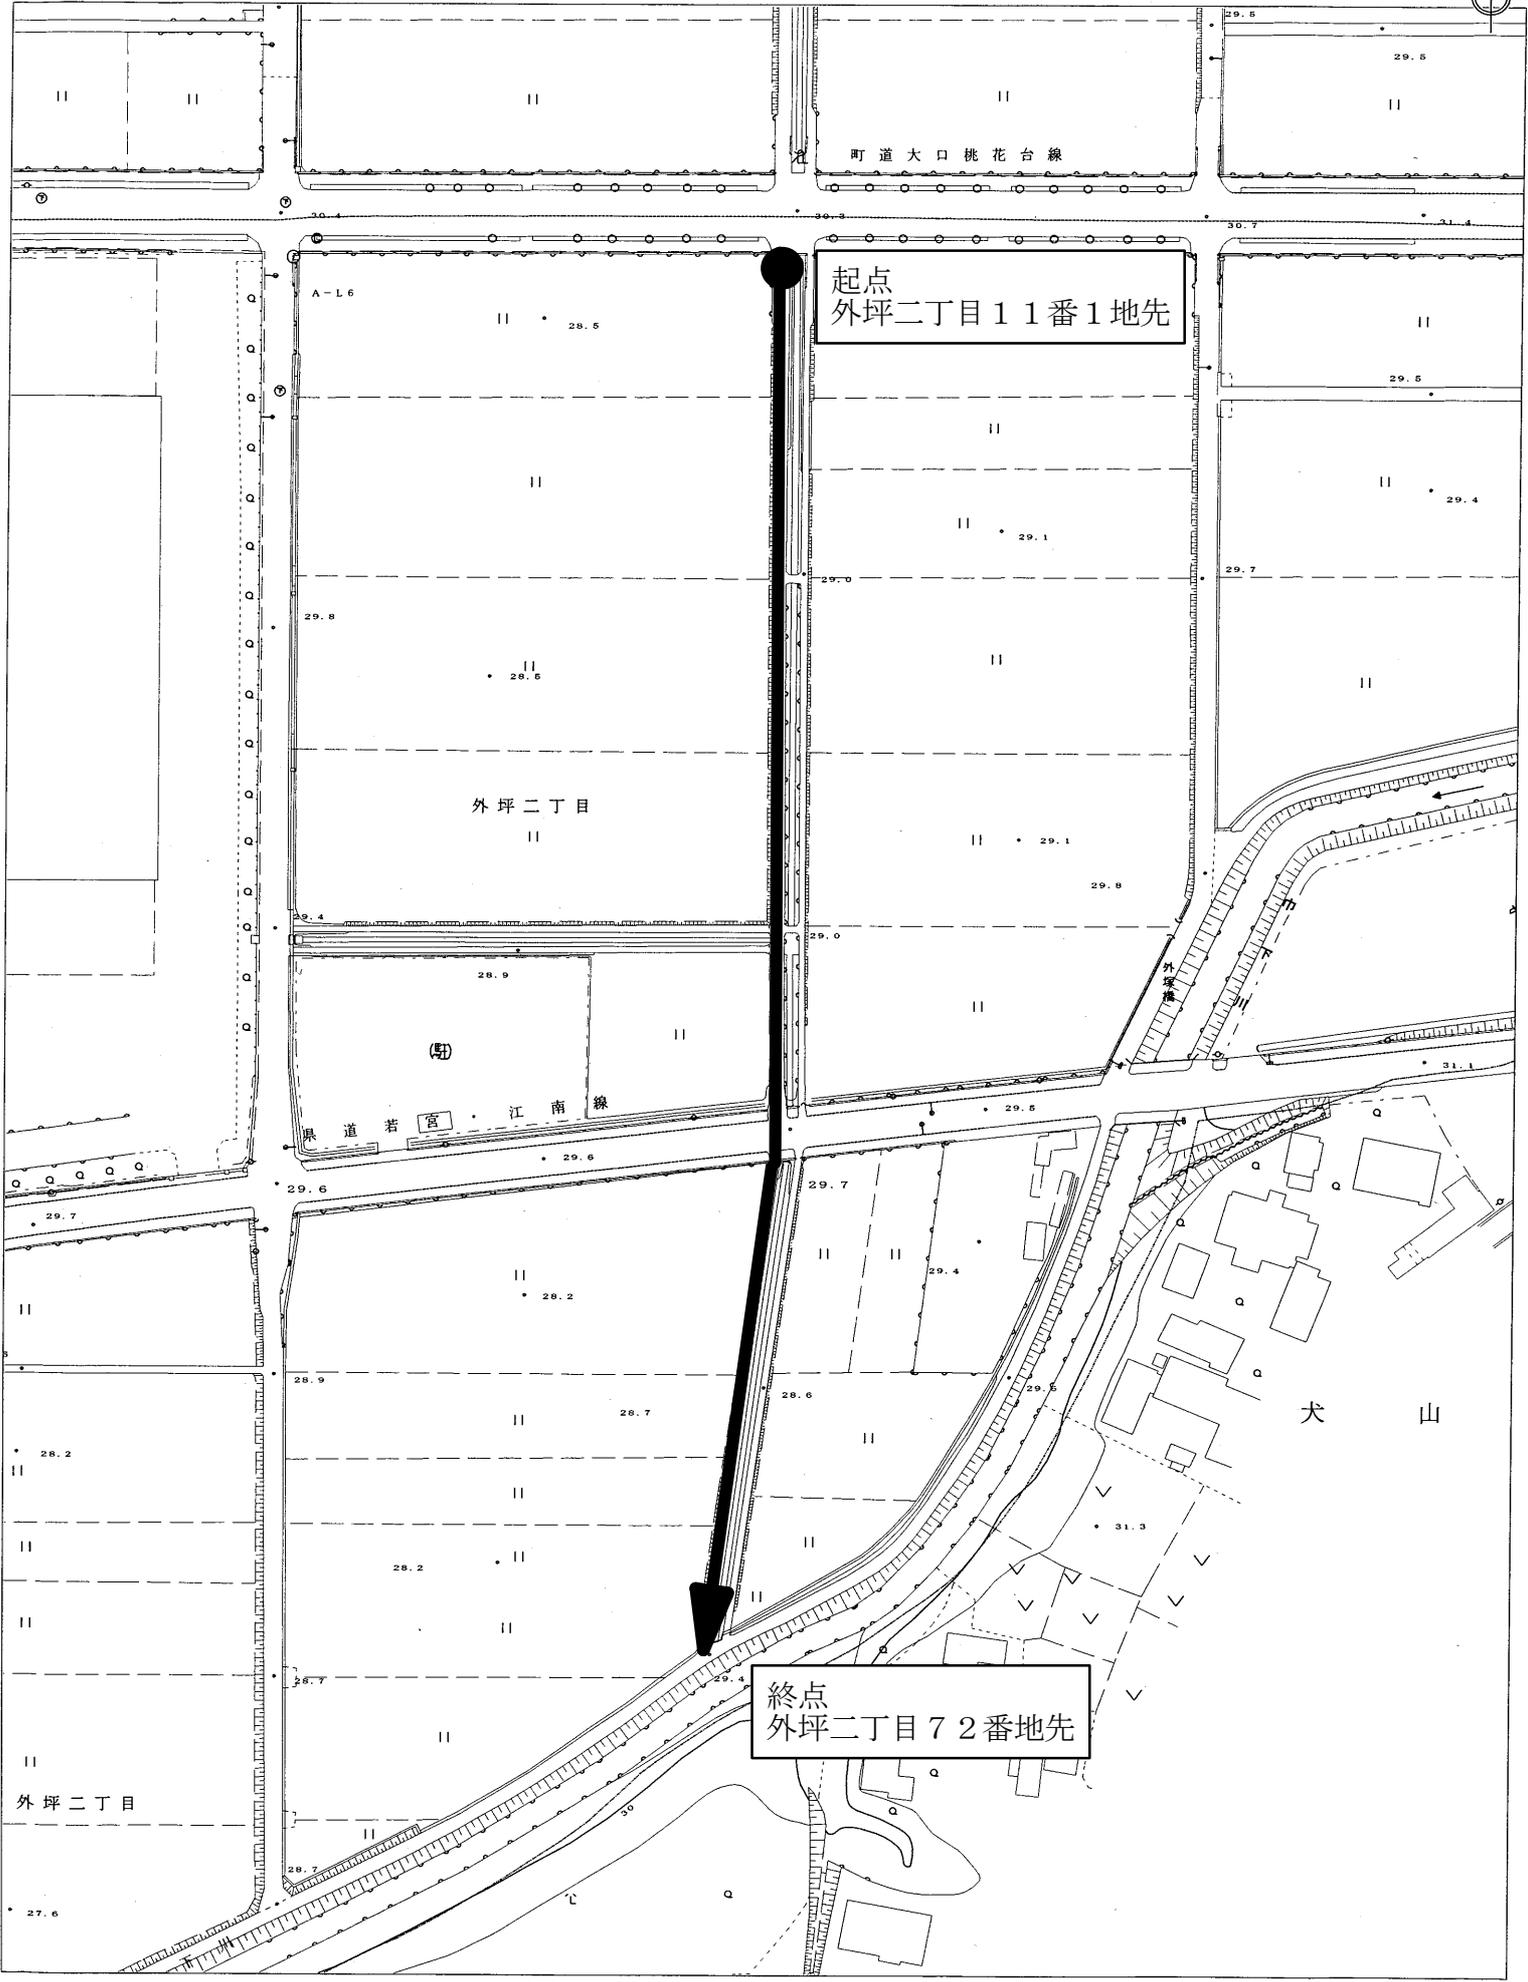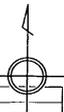

1:1,500

