

大口町告示第8号

道路法（昭和27年法律第180号）第18条第2項の規定に基づき、道路の供用を次のように開始する。

その関係図面は、告示の日から1週間（ただし、大口町の休日を定める条例（平成元年大口町条例第19号）第1条第1項各号に規定する町の休日を除く。）産業建設部維持管理課において一般の縦覧に供する。


平成31年2月26日

大口町長 鈴木 雅 博

町道路線の供用開始

路線番号	路線名	区間	供用開始
326	町道 上小口26号線	上小口一丁目53番5地先から 上小口一丁目54番8地先まで	平成31年2月26日
337	町道 上小口37号線	上小口一丁目54番8地先から 上小口一丁目70番地先まで	平成31年2月26日
338	町道 上小口38号線	上小口一丁目54番8地先から 上小口一丁目69番地先まで	平成31年2月26日


町道路線の供用開始 町道上小口26号線 位置図

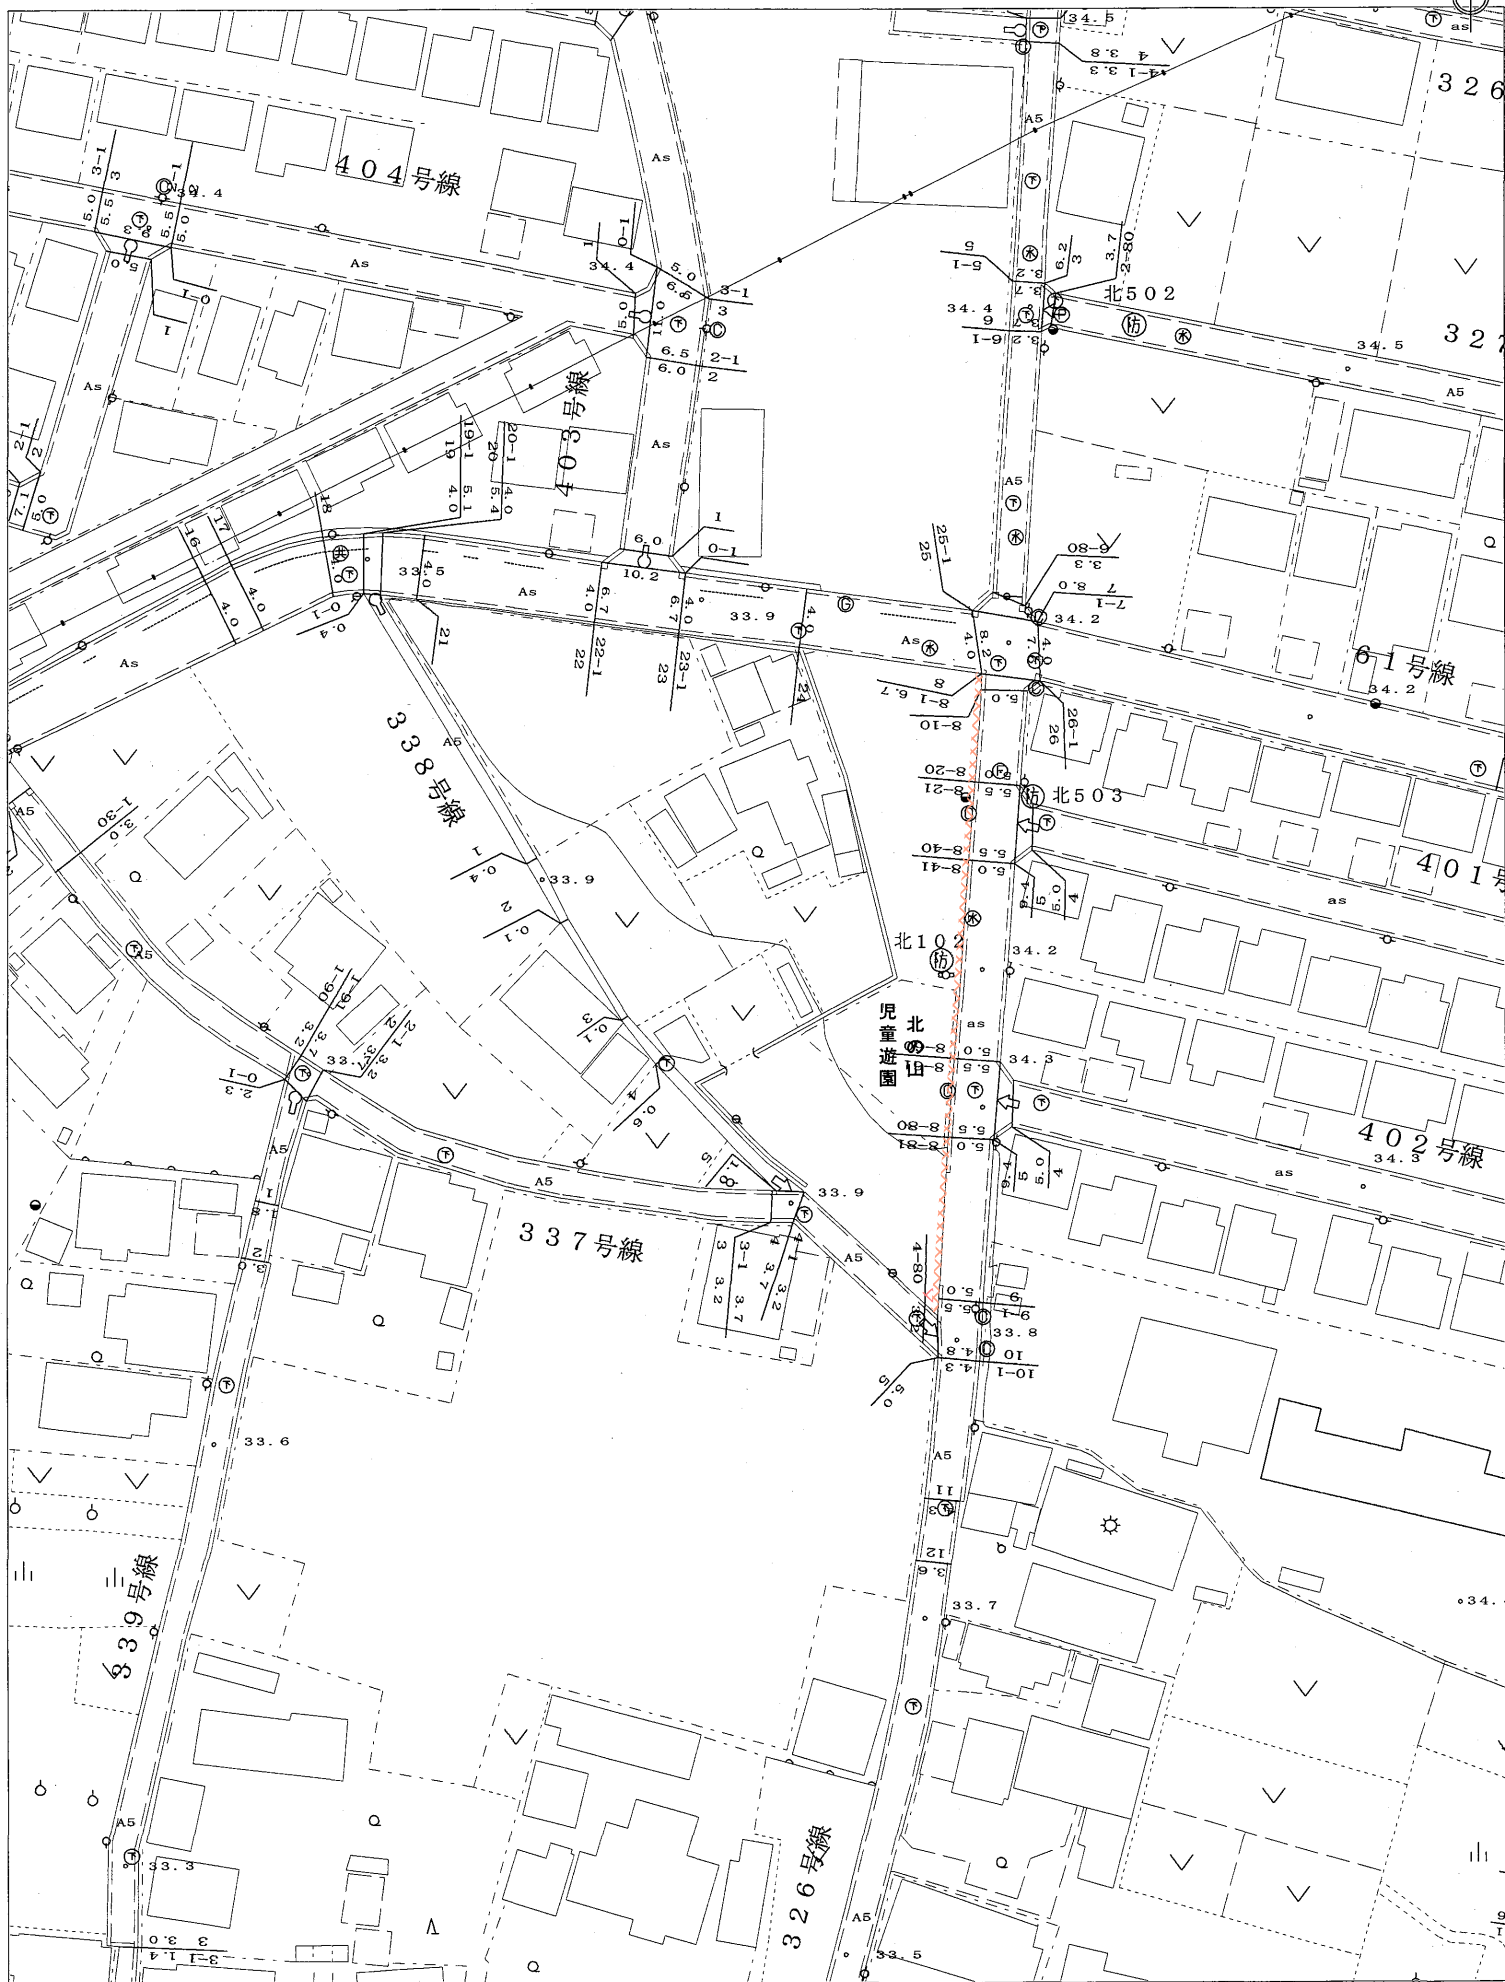

1:1,000




町道路線の供用開始 町道上小口37号線 位置図

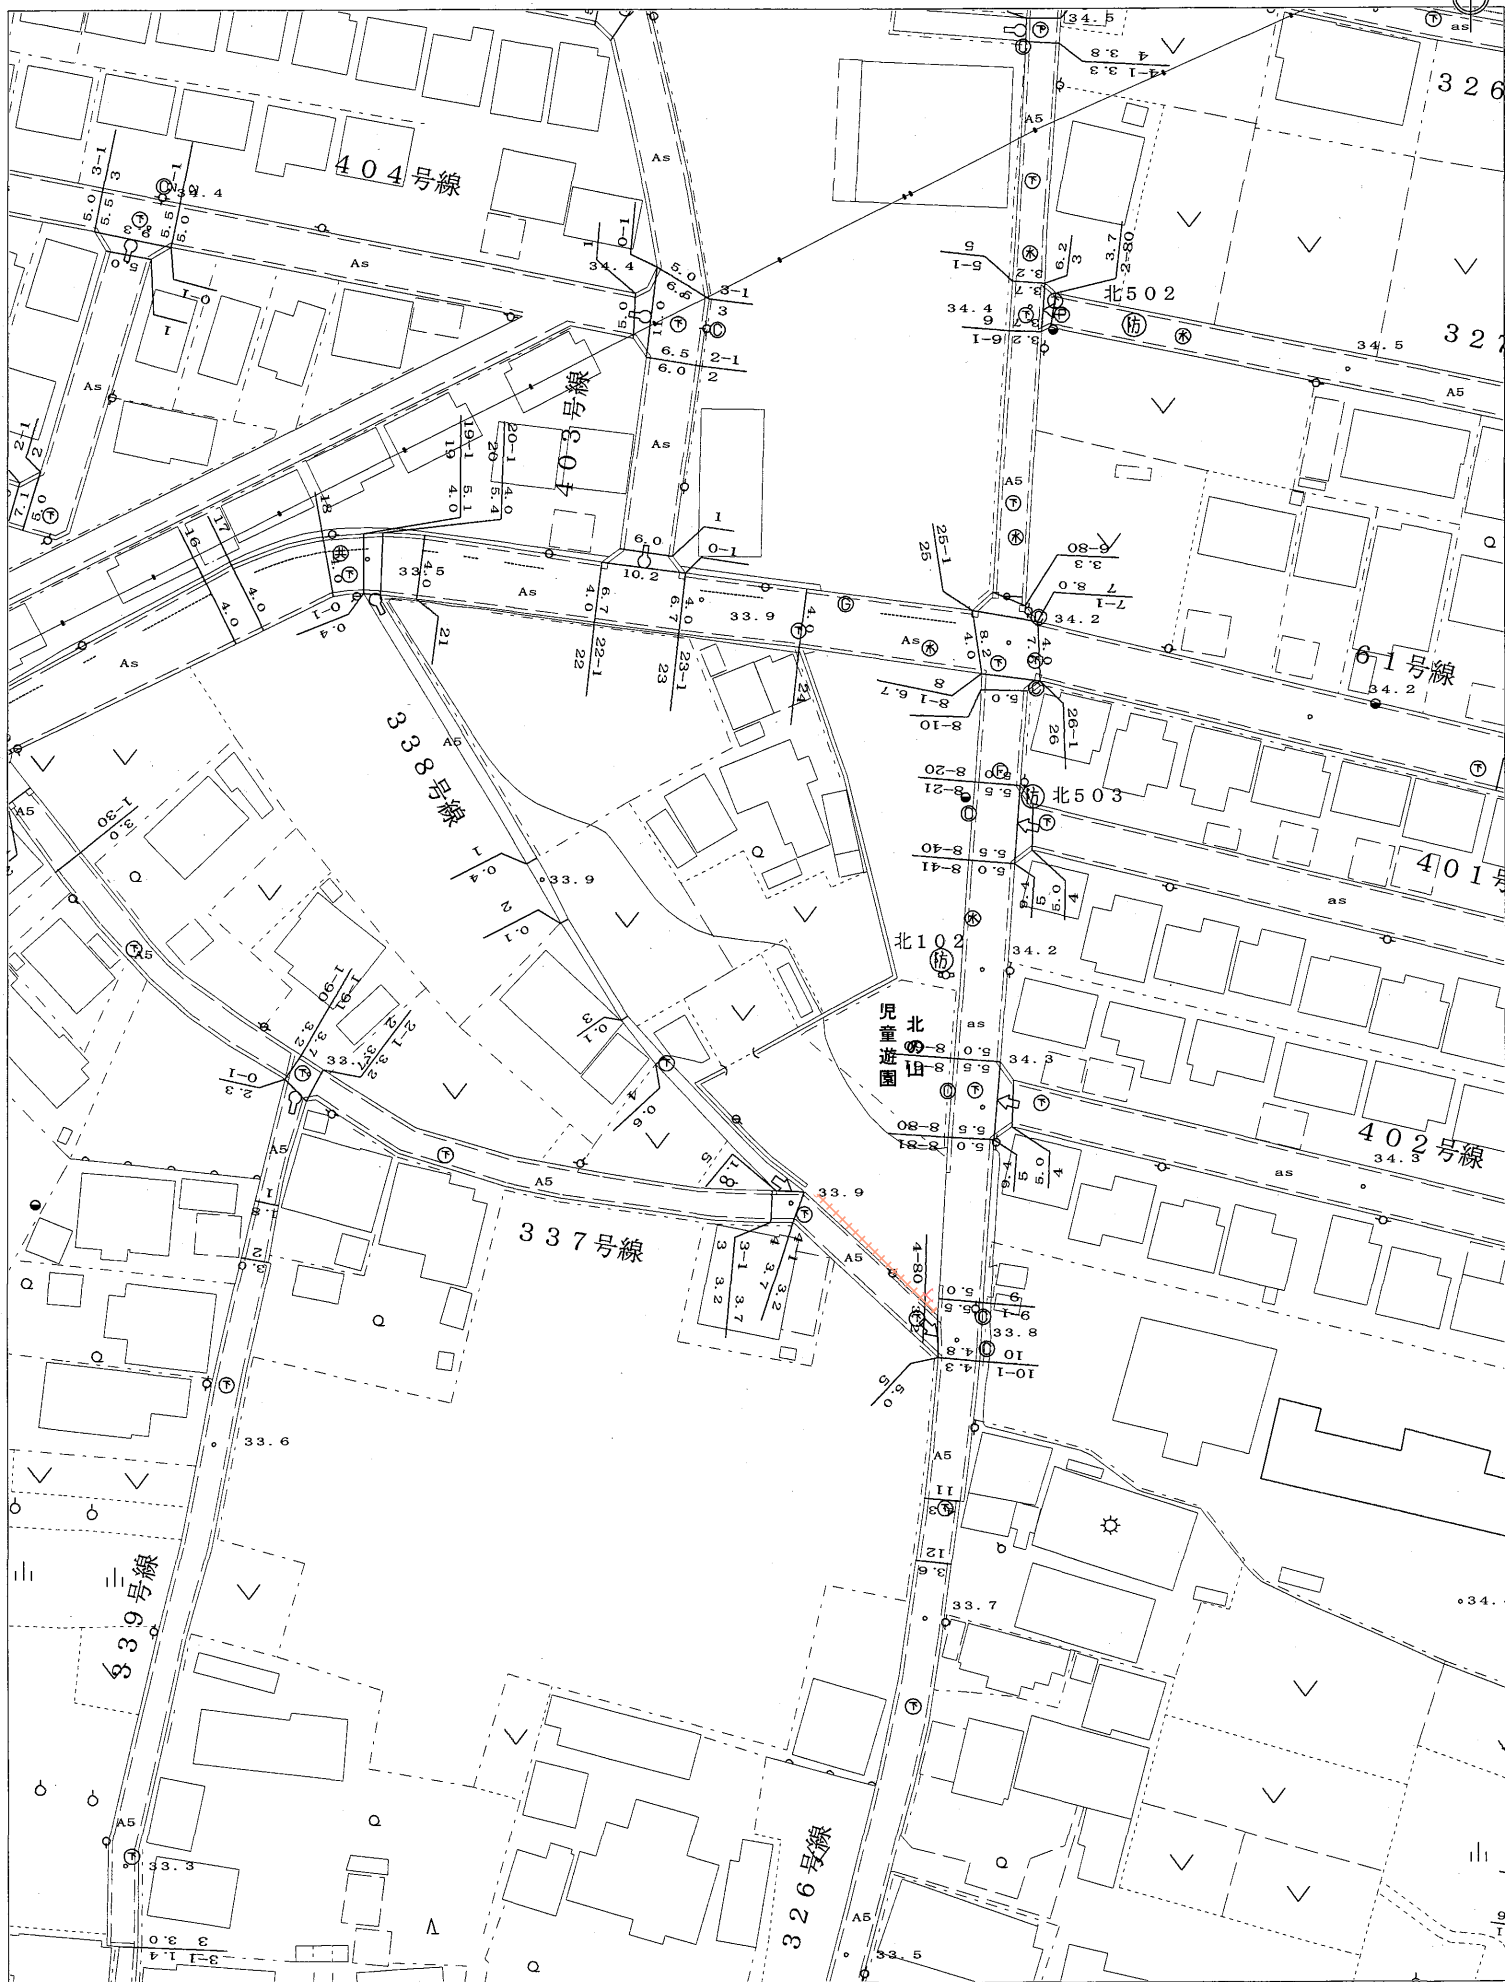

1:1,000



町道路線の供用開始 町道上小口38号線 位置図

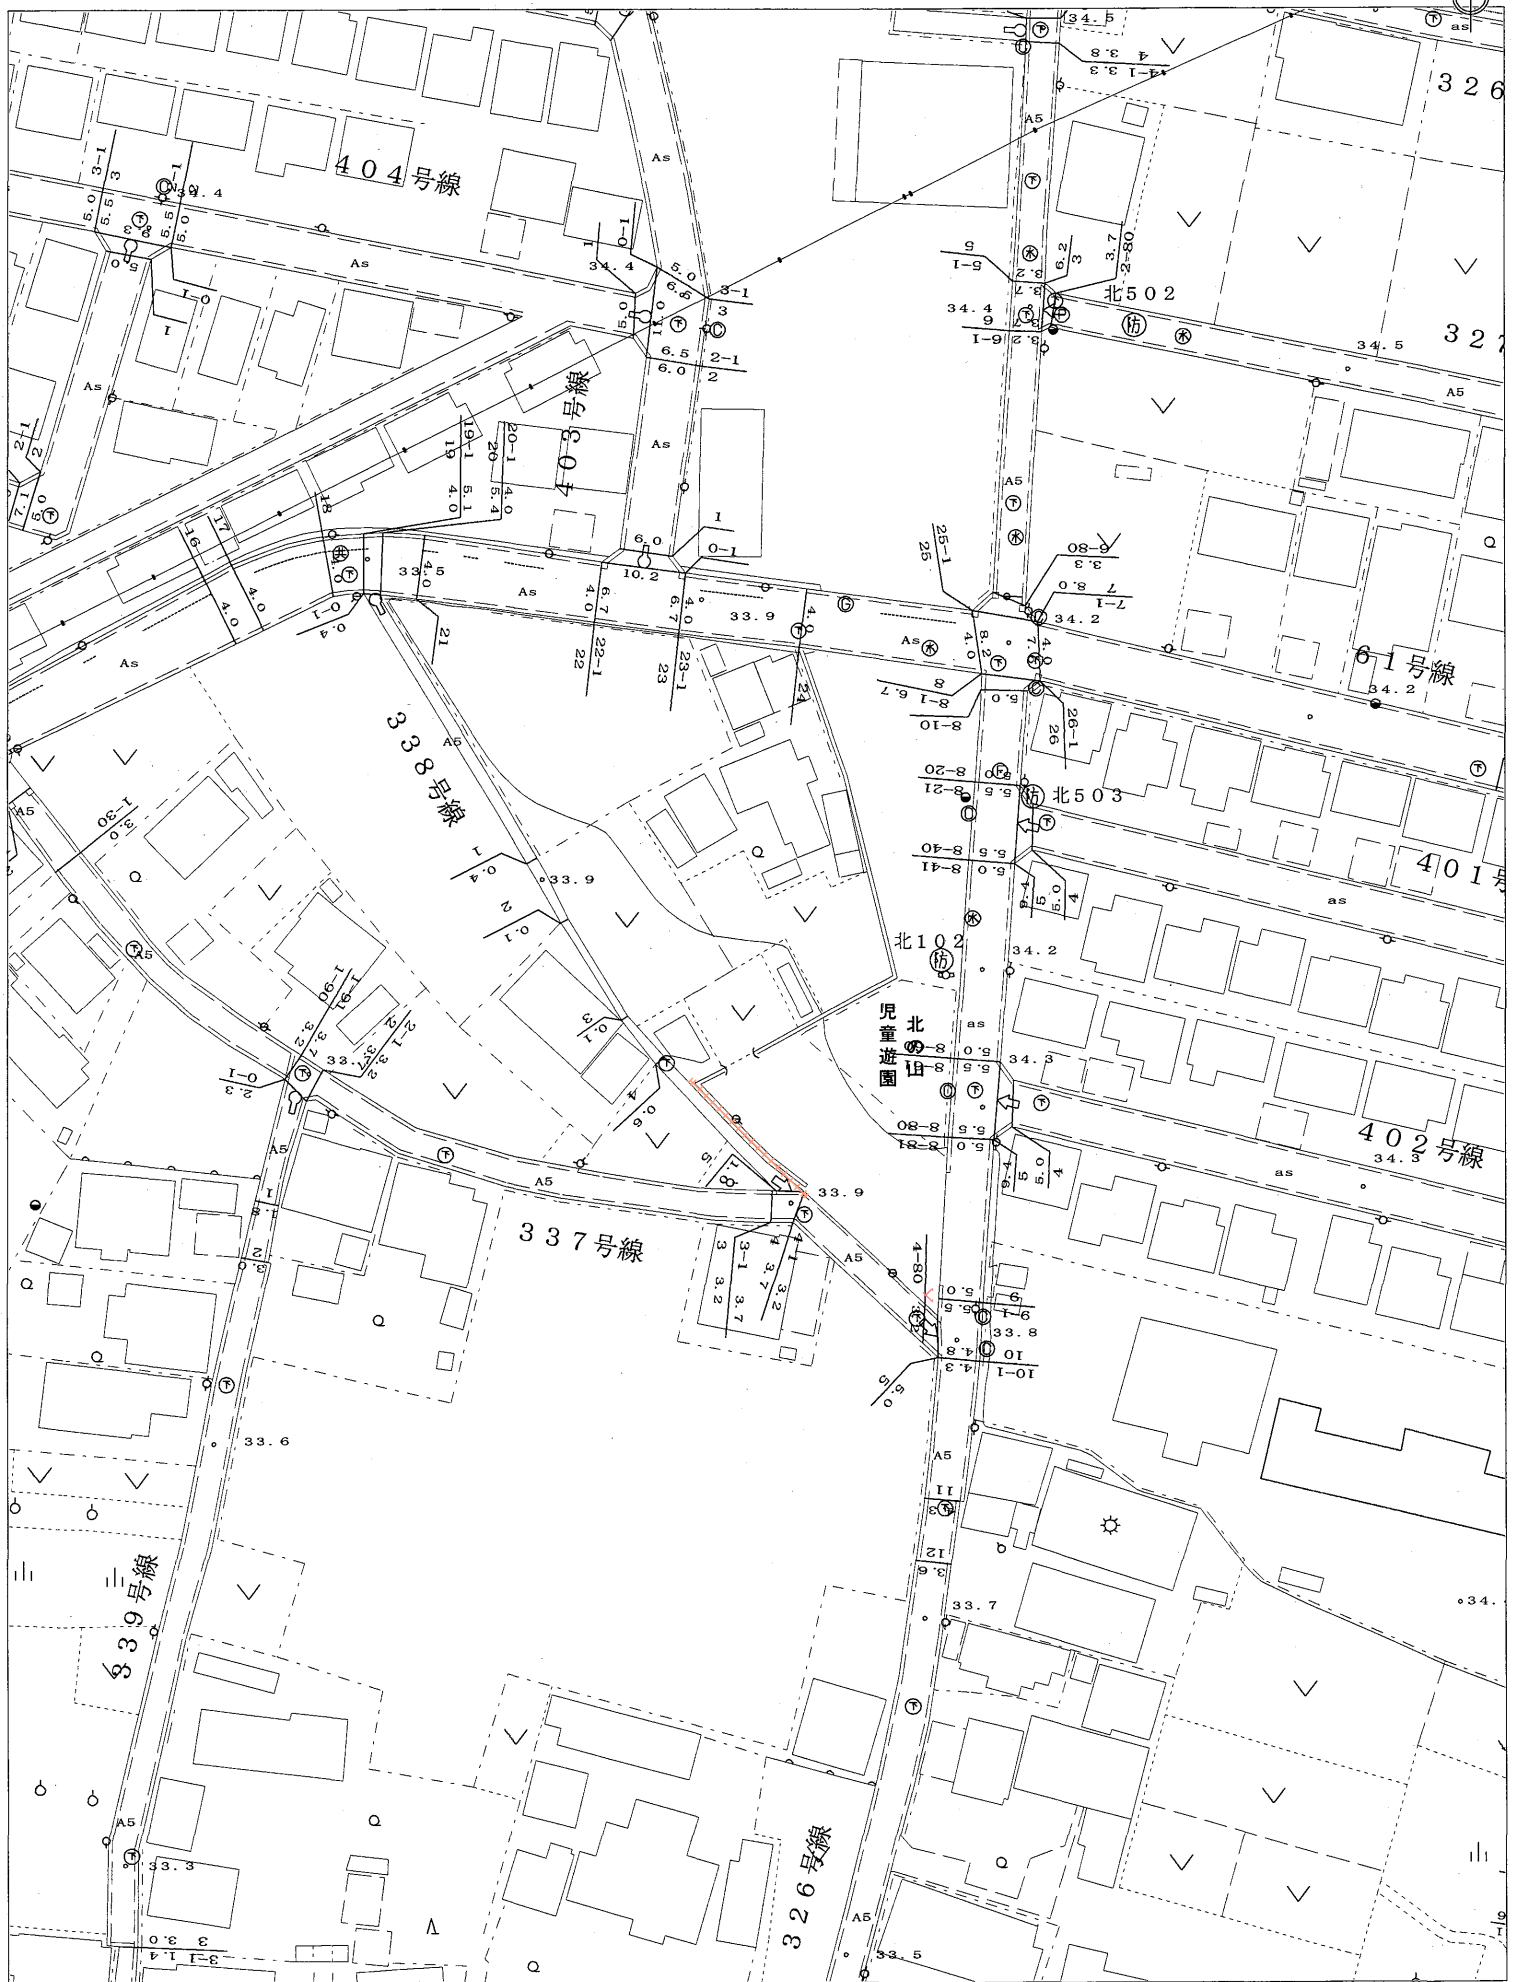

1 : 1,000

