

大口町告示第136号

道路法（昭和27年法律第180号）第10条第1項の規定に基づき、道路を次のように廃止する。



その関係図面は、告示の日から1週間（ただし、大口町の休日を定める条例（平成元年大口町条例第19号）第1条第1項各号に規定する町の休日を除く。）産業建設部維持管理課において一般の縦覧に供する。

令和元年12月24日

大口町長 鈴木雅博

路線番号	路線名	起点	終点
581	町道 中小口81号線	新宮一丁目111番地先	新宮一丁目96番地先
605	町道 中小口105号線	新宮一丁目131番地先	新宮一丁目127番2地先


町道路線廃止 町道中小口81号線 位置図

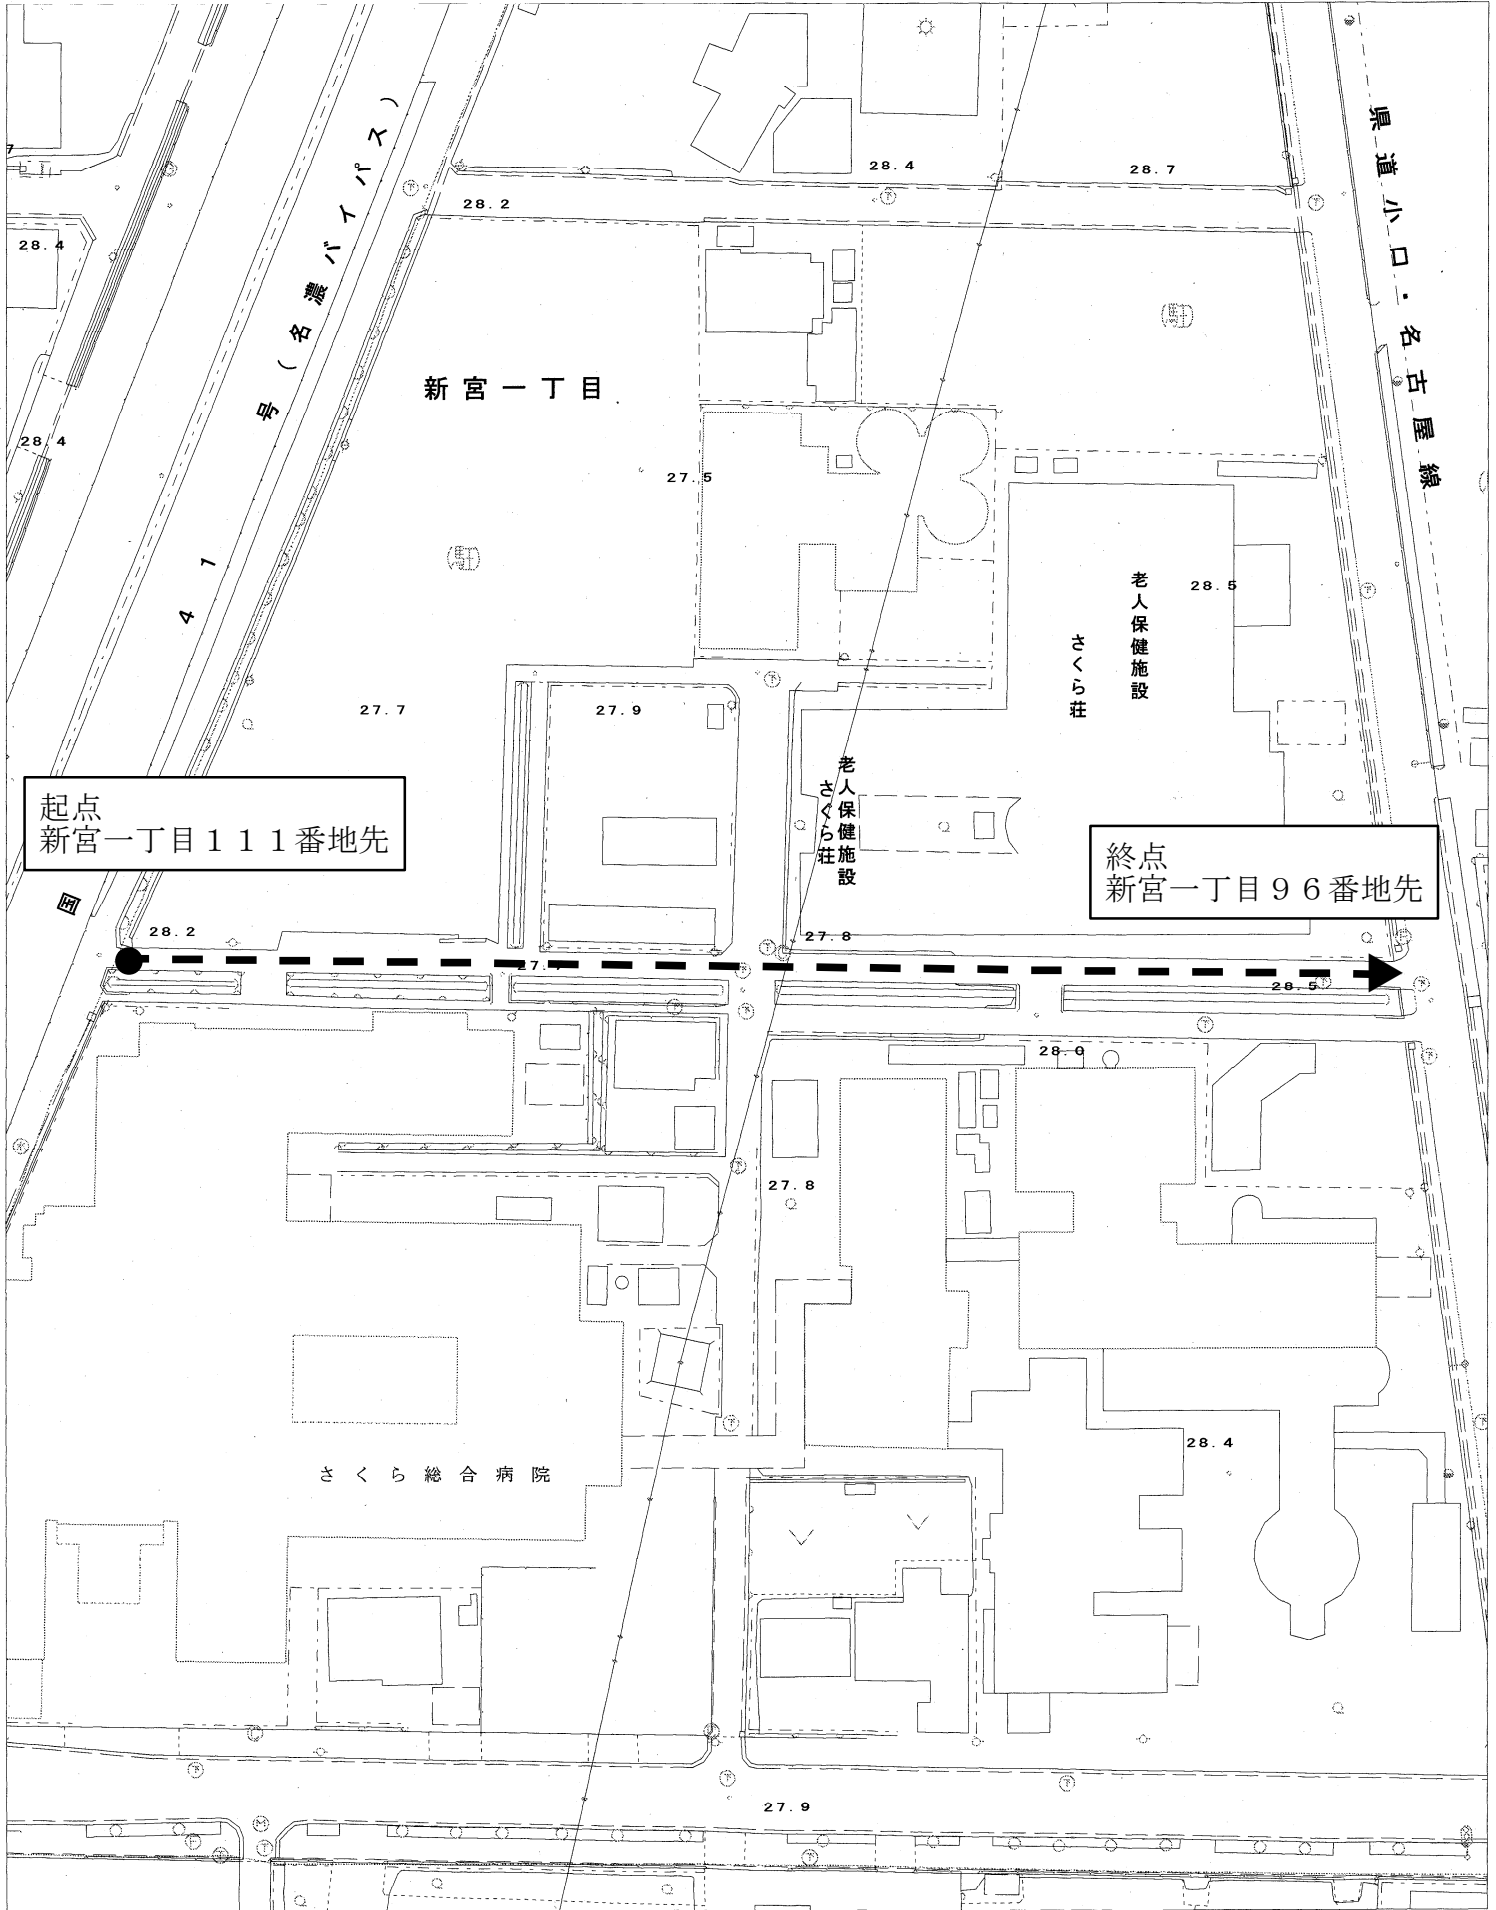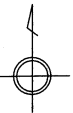



起点
新宮一丁目111番地先

終点
新宮一丁目96番地先

1:1,000

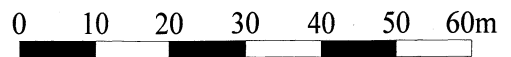

町道路線廃止 町道中小口105号線 位置図

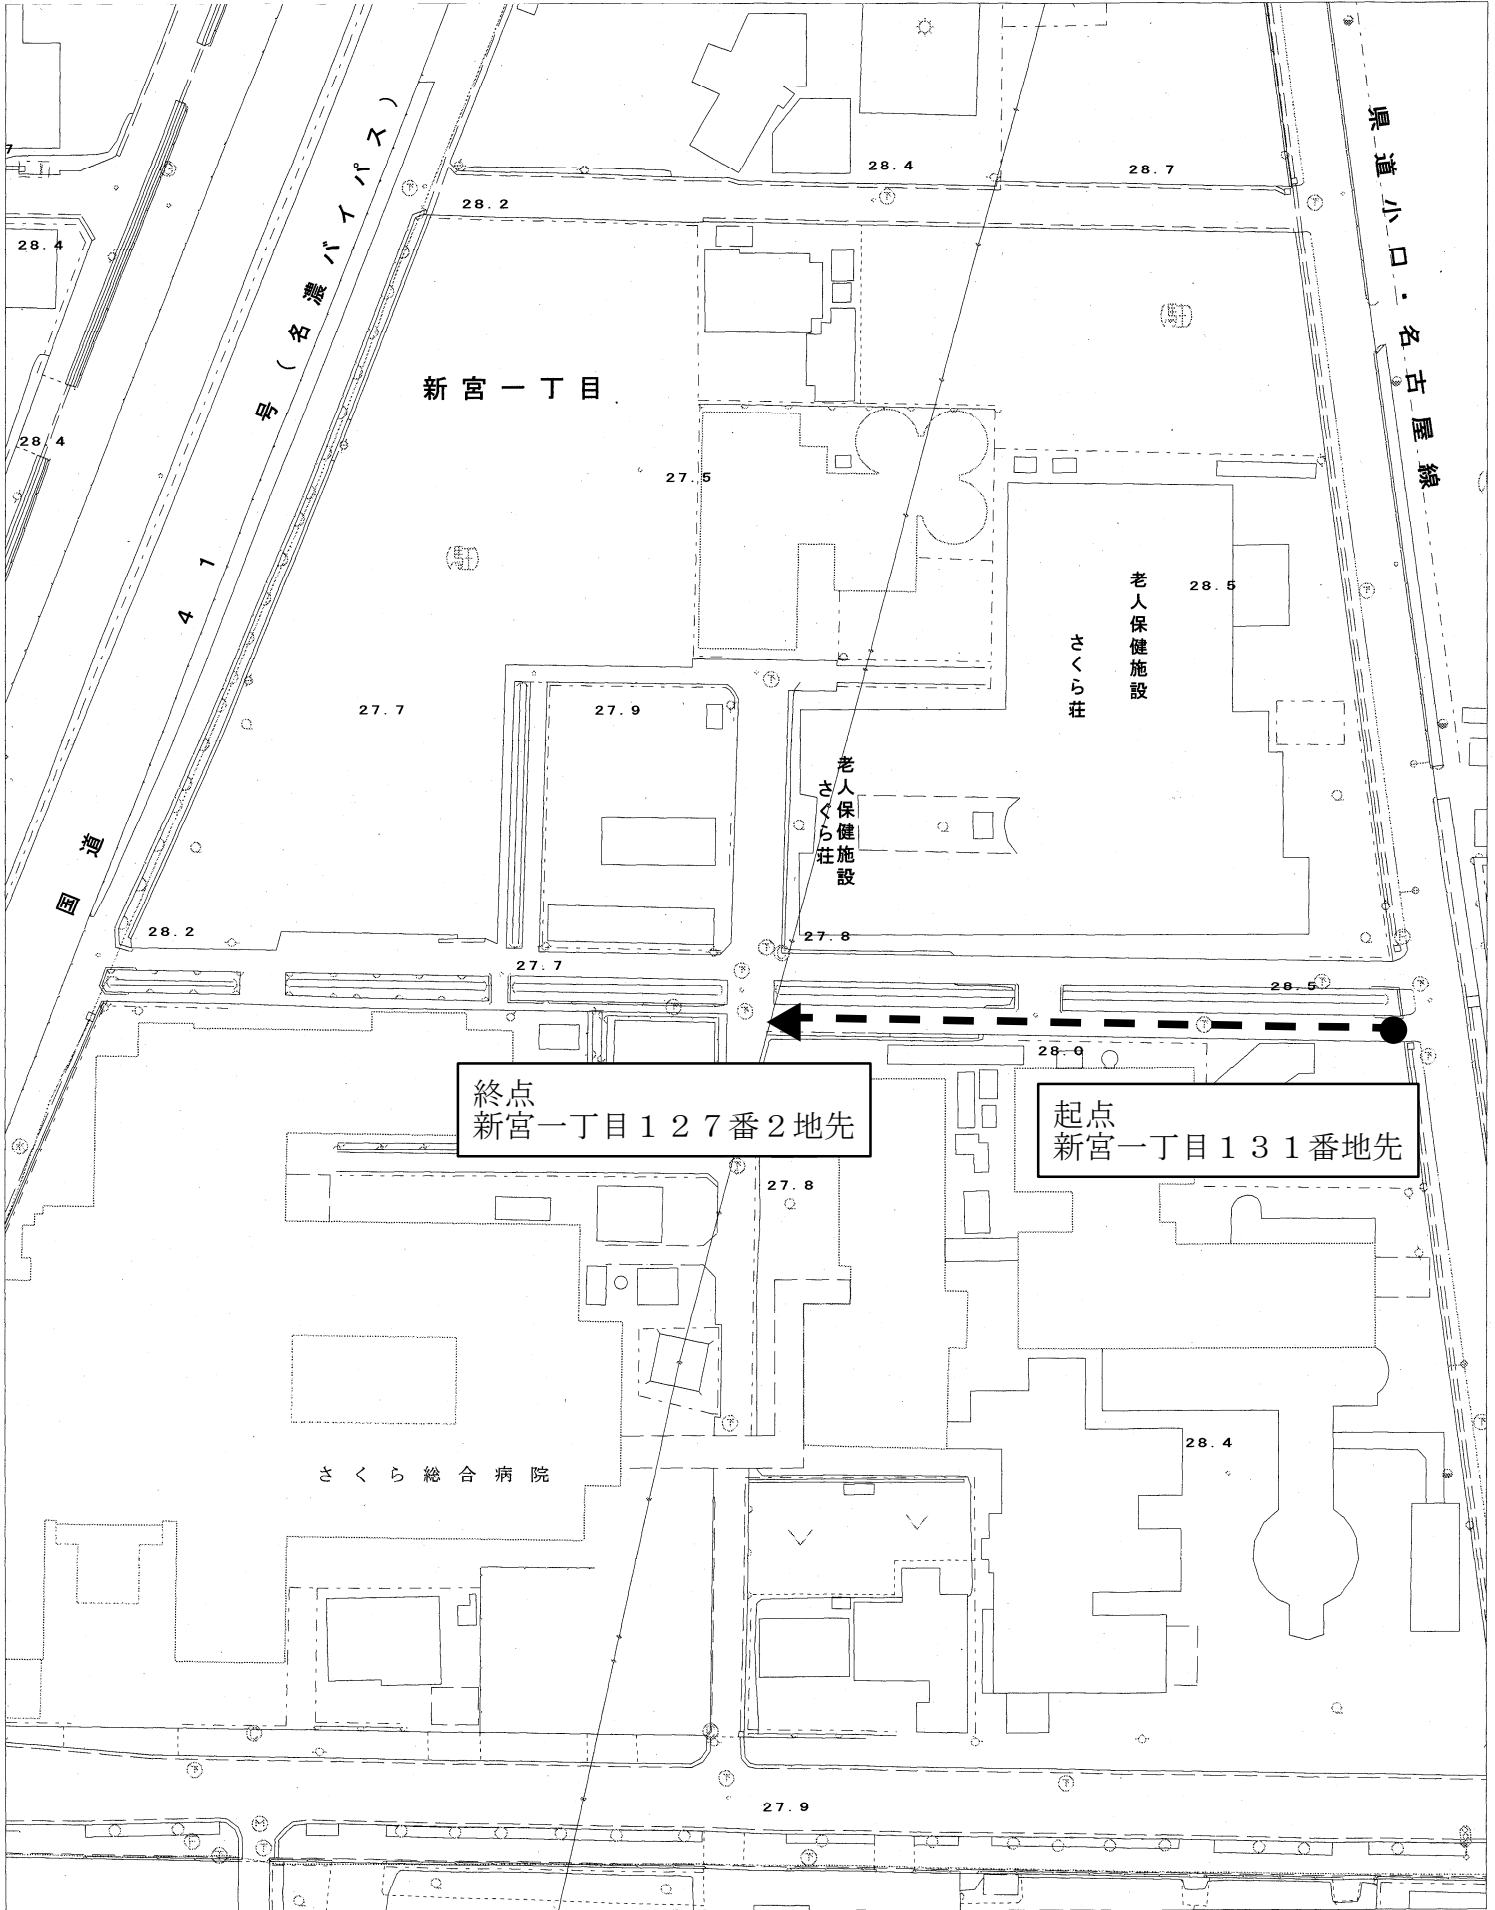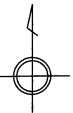

1:1,000

