

大口町告示第137号

道路法（昭和27年法律第180号）第8条第1項の規定に基づき、町道路線を次のように認定する。

その関係図面は、告示の日から1週間（ただし、大口町の休日を定める条例（平成元年大口町条例第19号）第1条第1項各号に規定する町の休日を除く。）産業建設部維持管理課において一般の縦覧に供する。


令和元年12月24日

大口町長 鈴木 雅 博

町道路線の認定

路線番号	路線名	起点	終点
581	町道 中小口81号線	新宮一丁目111番地先	新宮一丁目131番地先

町道路線認定 町道中小口81号線 位置図

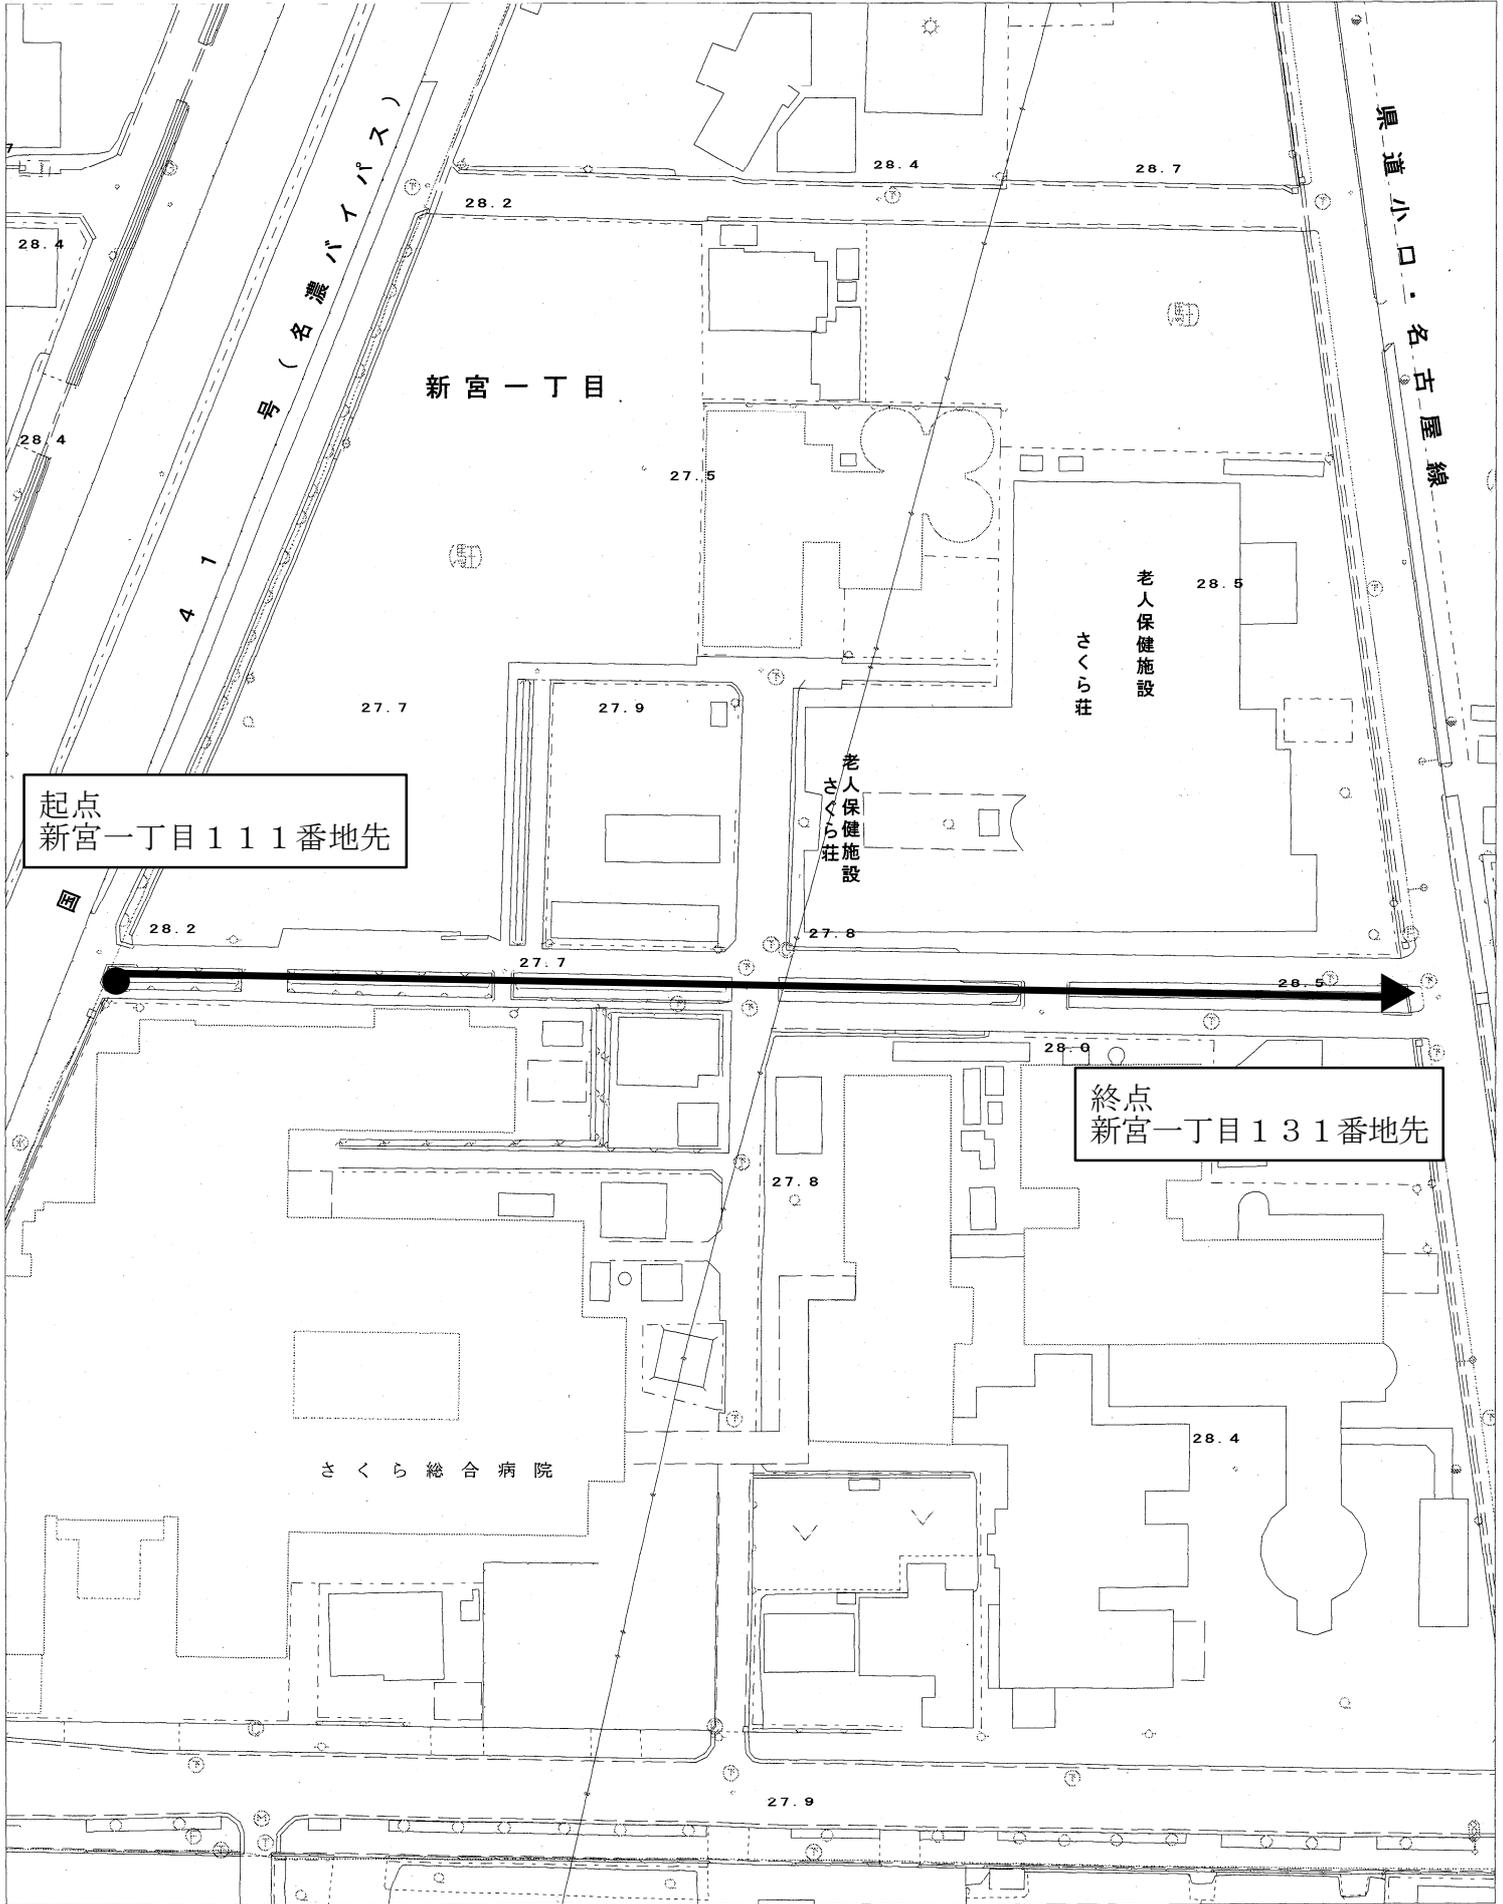

起点
新宮一丁目111番地先

終点
新宮一丁目131番地先

1:1,000

