

大口町告示第47号

道路法（昭和27年法律第180号）第18条第1項の規定に基づき、道路の区域を次のように変更する。

その関係図面は、告示の日から1週間（ただし、大口町の休日を定める条例（平成元年大口町条例第19号）第1条第1項各号に規定する町の休日を除く。）建設部維持管理課において一般の縦覧に供する。

令和6年3月29日

大口町長 鈴木雅博

道路の区域変更

路線 番号	路線名	新旧	区 間	敷地幅員	延長
2	役場前線	新	下小口七丁目209番1地先から 下小口七丁目159番地先まで	15.3～31.4m	450.2m
		旧	下小口七丁目209番1地先から 下小口七丁目159番地先まで	6.3～28.0m	445.7m
3	大口桃花台線	新	下小口六丁目171番2地先から 伝右一丁目23番地先まで	12.7～14.2m	48.4m
		旧	下小口六丁目171番2地先から 伝右一丁目23番地先まで	12.4～14.0m	48.4m
5	高橋替地線	新	替地二丁目2番地先から 替地一丁目50番地先まで	10.7～11.0m	79.5m
		旧	替地二丁目2番地先から 替地一丁目50番地先まで	10.7～10.7m	79.5m
7	小口線	新	下小口四丁目92番1地先から 下小口七丁目214番1地先まで	16.0～30.7m	464.0m
		旧	下小口四丁目92番1地先から 下小口七丁目214番1地先まで	16.0～34.0m	464.0m
51	野合線	新	中小口四丁目7番地先から 中小口四丁目58番地先まで	9.7～14.9m	91.7m
		旧	中小口四丁目7番地先から 中小口四丁目58番地先まで	8.4～14.5m	90.0m

道路の区域変更

路線 番号	路線名	新旧	区 間	敷地幅員	延長
54	大口中央幹線	新	下小口四丁目236番3地先から 下小口七丁目165番地先まで	8.7～13.7m	119.5m
		旧	下小口四丁目236番3地先から 下小口七丁目165番地先まで	9.0～18.0m	119.5m
55	役場南線	新	丸一丁目127番地先から 丸二丁目44番地先まで	5.2～11.0m	224.5m
		旧	丸一丁目127番地先から 丸二丁目44番地先まで	4.9～10.2m	224.5m
56	豊三線	新	豊田三丁目19番地先から 豊田二丁目183番地先まで	11.6～17.2m	235.1m
		旧	豊田三丁目19番地先から 豊田二丁目183番地先まで	11.6～16.8m	235.1m
60	小口高雄線	新	上小口一丁目249番5地先から 上小口一丁目246番地先まで	10.0～10.0m	6.5m
		旧	上小口一丁目249番5地先から 上小口一丁目246番地先まで	10.0～10.0m	6.5m
62	布袋小牧線	新	御供所三丁目88番地先から 堀尾跡二丁目25番地先まで	7.9～10.8m	158.7m
		旧	御供所三丁目88番地先から 堀尾跡二丁目25番地先まで	8.0～11.0m	158.7m

道路の区域変更

路線 番号	路線名	新旧	区 間	敷地幅員	延長
106	河北6号線	新	河北一丁目243番地先から 河北二丁目180番地先まで	6.3～6.5m	46.4m
		旧	河北一丁目243番地先から 河北二丁目180番地先まで	5.5～6.5m	46.4m
115	河北15号線	新	河北二丁目178番1地先から 河北二丁目180番地先まで	7.0～11.7m	2.2m
		旧	河北二丁目178番1地先から 河北二丁目180番地先まで	7.0～11.5m	2.6m
124	河北24号線	新	河北二丁目172番1地先から 河北二丁目57番地先まで	4.3～5.2m	22.8m
		旧	河北二丁目172番1地先から 河北二丁目57番地先まで	5.0～5.2m	22.8m
308	上小口8号線	新	上小口二丁目35番1地先から 上小口二丁目18番地先まで	5.4～7.0m	29.4m
		旧	上小口二丁目35番1地先から 上小口二丁目18番地先まで	5.4～5.7m	29.4m
329	上小口29号線	新	上小口一丁目3番40地先から 上小口一丁目3番69地先まで	3.3～4.5m	76.1m
		旧	上小口一丁目3番40地先から 上小口一丁目3番69地先まで	3.5～4.0m	72.8m

道路の区域変更

路線 番号	路線名	新旧	区 間	敷地幅員	延長
331	上小口31号線	新	上小口一丁目249番5地先から 上小口一丁目185番2地先まで	2.5～6.5m	42.9m
		旧	上小口一丁目249番5地先から 上小口一丁目185番2地先まで	3.0～5.0m	42.9m
334	上小口34号線	新	上小口一丁目248番1地先から 上小口一丁目183番地先まで	3.6～4.8m	1.6m
		旧	上小口一丁目248番1地先から 上小口一丁目183番地先まで	3.4～8.0m	4.6m
359	上小口59号線	新	上小口三丁目89番地先から 上小口三丁目96番地先まで	4.5～12.7m	20.9m
		旧	上小口三丁目89番地先から 上小口三丁目96番地先まで	4.0～12.0m	20.9m
393	万願寺北線	新	上小口三丁目104番地先から 上小口三丁目67番3地先まで	9.8～16.1m	427.6m
		旧	上小口三丁目104番地先から 上小口三丁目67番3地先まで	5.0～15.8m	428.6m
519	中小口19号線	新	下小口二丁目203番1地先から 中小口三丁目103番地先まで	6.3～19.5m	533.7m
		旧	下小口二丁目203番1地先から 中小口三丁目103番地先まで	5.9～19.5m	533.9m

道路の区域変更

路線 番号	路線名	新旧	区 間	敷地幅員	延長
533	中小口33号線	新	上小口三丁目202番地先から 中小口二丁目32番地先まで	3.5～3.8m	3.8m
		旧	上小口三丁目202番地先から 中小口二丁目32番地先まで	3.5～3.8m	3.8m
548	中小口48号線	新	中小口三丁目6番地先から 中小口三丁目5番2地先まで	3.0～4.3m	4.6m
		旧	中小口三丁目6番地先から 中小口三丁目5番2地先まで	3.0～5.0m	4.6m
553	中小口53号線	新	中小口三丁目57番3地先から 中小口三丁目104番地先まで	3.0～4.0m	19.0m
		旧	中小口三丁目57番3地先から 中小口三丁目104番地先まで	3.0～4.0m	20.0m
554	中小口54号線	新	中小口三丁目32番地先から 中小口三丁目31番地先まで	3.5～5.0m	11.0m
		旧	中小口三丁目32番地先から 中小口三丁目31番地先まで	3.5～5.0m	12.1m
723	下小口23号線	新	下小口一丁目11番地先から 下小口一丁目21番3地先まで	3.0～9.0m	67.4m
		旧	下小口一丁目11番地先から 下小口一丁目21番3地先まで	3.0～9.0m	67.4m

道路の区域変更

路線 番号	路線名	新旧	区 間	敷地幅員	延長
737	下小口37号線	新	下小口四丁目174番地先から 下小口四丁目128番1地先まで	5.5～7.0m	47.9m
		旧	下小口四丁目174番地先から 下小口四丁目128番1地先まで	5.0～10.1m	50.5m
745	下小口45号線	新	下小口四丁目123番地先から 下小口四丁目64番1地先まで	5.0～6.8m	12.1m
		旧	下小口四丁目123番地先から 下小口四丁目64番1地先まで	6.5～7.0m	25.5m
749	下小口49号線	新	下小口四丁目24番地先から 下小口四丁目70番地先まで	5.8～8.9m	2.9m
		旧	下小口四丁目24番地先から 下小口四丁目70番地先まで	6.0～7.0m	19.3m
751	下小口51号線	新	下小口四丁目125番地先から 下小口四丁目125番地先まで	2.5～4.2m	1.2m
		旧	下小口四丁目125番地先から 下小口四丁目125番地先まで	2.5～4.5m	1.2m
754	下小口54号線	新	下小口四丁目17番地先から 下小口四丁目21番地先まで	1.8～3.8m	56.2m
		旧	下小口四丁目17番地先から 下小口四丁目21番地先まで	1.8～2.1m	56.2m

道路の区域変更

路線 番号	路線名	新旧	区 間	敷地幅員	延長
758	下小口58号線	新	下小口七丁目111番地先から 下小口七丁目188番地先まで	6.2～10.5m	46.8m
		旧	下小口七丁目111番地先から 下小口七丁目188番地先まで	6.2～10.0m	58.2m
766	下小口66号線	新	下小口七丁目193番1地先から 下小口七丁目213番4地先まで	4.5～8.5m	11.1m
		旧	下小口七丁目193番1地先から 下小口七丁目213番4地先まで	4.5～8.3m	28.0m
768	下小口68号線	新	下小口七丁目188番地先から 下小口七丁目188番地先まで	2.0～4.0m	4.0m
		旧	下小口七丁目188番地先から 下小口七丁目188番地先まで	2.0～4.5m	4.0m
783	下小口83号線	新	竹田三丁目372番地先から 竹田三丁目362番地先まで	6.0～6.4m	32.8m
		旧	竹田三丁目372番地先から 竹田三丁目362番地先まで	5.7～6.3m	32.8m
800	下小口100号線	新	大御堂一丁目406番地先から 大御堂一丁目405番地先まで	5.0～5.0m	3.7m
		旧	大御堂一丁目406番地先から 大御堂一丁目405番地先まで	5.0～5.0m	3.7m

道路の区域変更

路線 番号	路線名	新旧	区 間	敷地幅員	延長
804	下小口104号線	新	竹田三丁目44番地先から 竹田三丁目41番地先まで	5.0～7.0m	25.6m
		旧	竹田三丁目44番地先から 竹田三丁目41番地先まで	4.5～7.0m	25.6m
847	下小口147号線	新	大御堂一丁目406番地先から 大御堂一丁目372番地先まで	4.5～8.0m	34.1m
		旧	大御堂一丁目406番地先から 大御堂一丁目372番地先まで	4.1～8.0m	34.1m
916	外坪16号線	新	外坪一丁目92番地先から 外坪一丁目65番地先まで	3.5～3.7m	16.0m
		旧	外坪一丁目92番地先から 外坪一丁目65番地先まで	3.3～3.3m	16.0m
922	外坪22号線	新	外坪一丁目57番地先から 外坪五丁目98番地先まで	6.1～9.2m	365.1m
		旧	外坪一丁目57番地先から 外坪五丁目98番地先まで	6.1～8.4m	365.1m
924	外坪24号線	新	外坪四丁目39番地先から 外坪四丁目55番地先まで	4.7～5.0m	67.7m
		旧	外坪四丁目39番地先から 外坪四丁目55番地先まで	5.0～5.0m	67.7m

道路の区域変更

路線 番号	路線名	新旧	区 間	敷地幅員	延長
934	外坪34号線	新	外坪一丁目20番1地先から 伝右一丁目351番地先まで	5.1～6.8m	97.2m
		旧	外坪一丁目20番1地先から 伝右一丁目351番地先まで	1.8～2.3m	97.2m
1105	秋田5号線	新	伝右一丁目27番地先から 伝右一丁目8番地先まで	4.4～4.7m	103.9m
		旧	伝右一丁目27番地先から 伝右一丁目8番地先まで	3.5～4.5m	103.9m
1118	秋田18号線	新	伝右一丁目205番1地先から 伝右一丁目205番1地先まで	5.0～5.9m	3.0m
		旧	伝右一丁目205番1地先から 伝右一丁目205番1地先まで	3.2～4.6m	3.0m
1121	秋田21号線	新	伝右一丁目196番地先から 高橋二丁目17番地先まで	9.0～11.2m	127.1m
		旧	伝右一丁目196番地先から 高橋二丁目17番地先まで	6.5～9.5m	127.8m
1145	秋田45号線	新	秋田二丁目123番地先から 秋田二丁目164番地先まで	4.3～4.6m	4.8m
		旧	秋田二丁目123番地先から 秋田二丁目164番地先まで	4.6～4.6m	4.8m

道路の区域変更

路線 番号	路線名	新旧	区 間	敷地幅員	延長
1148	秋田48号線	新	秋田二丁目169番地先から 秋田二丁目163番地先まで	2.1～4.0m	7.9m
		旧	秋田二丁目169番地先から 秋田二丁目163番地先まで	4.0～4.0m	7.9m
1150	秋田50号線	新	秋田二丁目164番地先から 秋田二丁目169番地先まで	3.5～7.9m	5.3m
		旧	秋田二丁目164番地先から 秋田二丁目169番地先まで	3.5～3.5m	5.3m
1173	秋田73号線	新	替地二丁目117番1地先から 替地二丁目117番2地先まで	2.9～2.9m	7.9m
		旧	替地二丁目117番1地先から 替地二丁目117番2地先まで	2.0～2.0m	7.9m
1176	秋田76号線	新	替地二丁目127番1地先から 替地二丁目129番地先まで	6.4～9.0m	13.3m
		旧	替地二丁目127番1地先から 替地二丁目129番地先まで	6.4～9.0m	13.3m
1189	秋田89号線	新	替地二丁目5番地先から 替地二丁目5番地先まで	5.0～5.0m	3.3m
		旧	替地二丁目5番地先から 替地二丁目5番地先まで	5.0～5.0m	3.3m

道路の区域変更

路線 番号	路線名	新旧	区 間	敷地幅員	延長
1212	秋田112号線	新	伝右一丁目9番地先から 伝右一丁目19番地先まで	2.0～2.0m	53.4m
		旧	伝右一丁目9番地先から 伝右一丁目19番地先まで	2.0～2.0m	54.1m
1322	豊田22号線	新	御供所二丁目89番2地先から 御供所二丁目74番1地先まで	6.1～6.8m	60.1m
		旧	御供所二丁目89番2地先から 御供所二丁目74番1地先まで	6.4～7.0m	60.1m
1325	豊田25号線	新	奈良子三丁目23番地先から 御供所三丁目93番地先まで	9.2～16.2m	79.1m
		旧	奈良子三丁目23番地先から 御供所三丁目93番地先まで	9.0～15.6m	79.1m
1346	豊田46号線	新	御供所二丁目96番1地先から 御供所二丁目122番地先まで	3.5～4.0m	41.9m
		旧	御供所二丁目96番1地先から 御供所二丁目122番地先まで	3.5～4.0m	41.9m
1370	豊田70号線	新	豊田二丁目93番地先から 豊田二丁目105番地先まで	2.8～2.9m	72.9m
		旧	豊田二丁目93番地先から 豊田二丁目105番地先まで	2.9～3.3m	72.9m


道路の区域変更

路線 番号	路線名	新旧	区 間	敷地幅員	延長
1415	豊田115号線	新	奈良子一丁目210番地先から 奈良子一丁目137番地先まで	3.0～5.1m	1.2m
		旧	奈良子一丁目210番地先から 奈良子一丁目137番地先まで	3.0～3.0m	1.2m
1427	豊田127号線	新	奈良子一丁目137番地先から 奈良子一丁目210番地先まで	3.2～3.3m	6.3m
		旧	奈良子一丁目137番地先から 奈良子一丁目210番地先まで	3.0～3.0m	6.3m
1533	大屋敷33号線	新	高橋一丁目101番1地先から 高橋一丁目86番地先まで	4.6～6.4m	29.5m
		旧	高橋一丁目101番1地先から 高橋一丁目86番地先まで	5.0～6.4m	29.5m
1537	大屋敷37号線	新	高橋一丁目6番1地先から 大屋敷一丁目152番5地先まで	4.6～7.0m	32.3m
		旧	高橋一丁目6番1地先から 大屋敷一丁目152番5地先まで	4.6～6.6m	32.3m
1573	大屋敷73号線	新	丸一丁目109番地先から 丸一丁目120番地先まで	2.5～3.1m	32.8m
		旧	丸一丁目109番地先から 丸一丁目120番地先まで	2.5～3.0m	32.8m

道路の区域変更

路線 番号	路線名	新旧	区 間	敷地幅員	延長
1716	余野16号線	新	余野二丁目116番10地先から 余野二丁目146番1地先まで	3.5～4.0m	26.8m
		旧	余野二丁目116番10地先から 余野二丁目146番1地先まで	2.7～3.6m	26.8m
1754	余野54号線	新	さつきヶ丘二丁目21番地先から さつきヶ丘二丁目22番地先まで	4.6～9.6m	2.7m
		旧	さつきヶ丘二丁目21番地先から さつきヶ丘二丁目22番地先まで	4.6～9.0m	2.7m
1902	垣田2号線	新	垣田8番地先から さつきヶ丘二丁目61番地先まで	6.5～11.0m	60.7m
		旧	垣田8番地先から さつきヶ丘二丁目61番地先まで	5.6～9.0m	60.7m
1904	垣田4号線	新	余野三丁目278番地先から 余野二丁目242番地先まで	5.3～8.3m	213.2m
		旧	余野三丁目278番地先から 余野二丁目242番地先まで	5.5～8.2m	213.6m


2役場前線

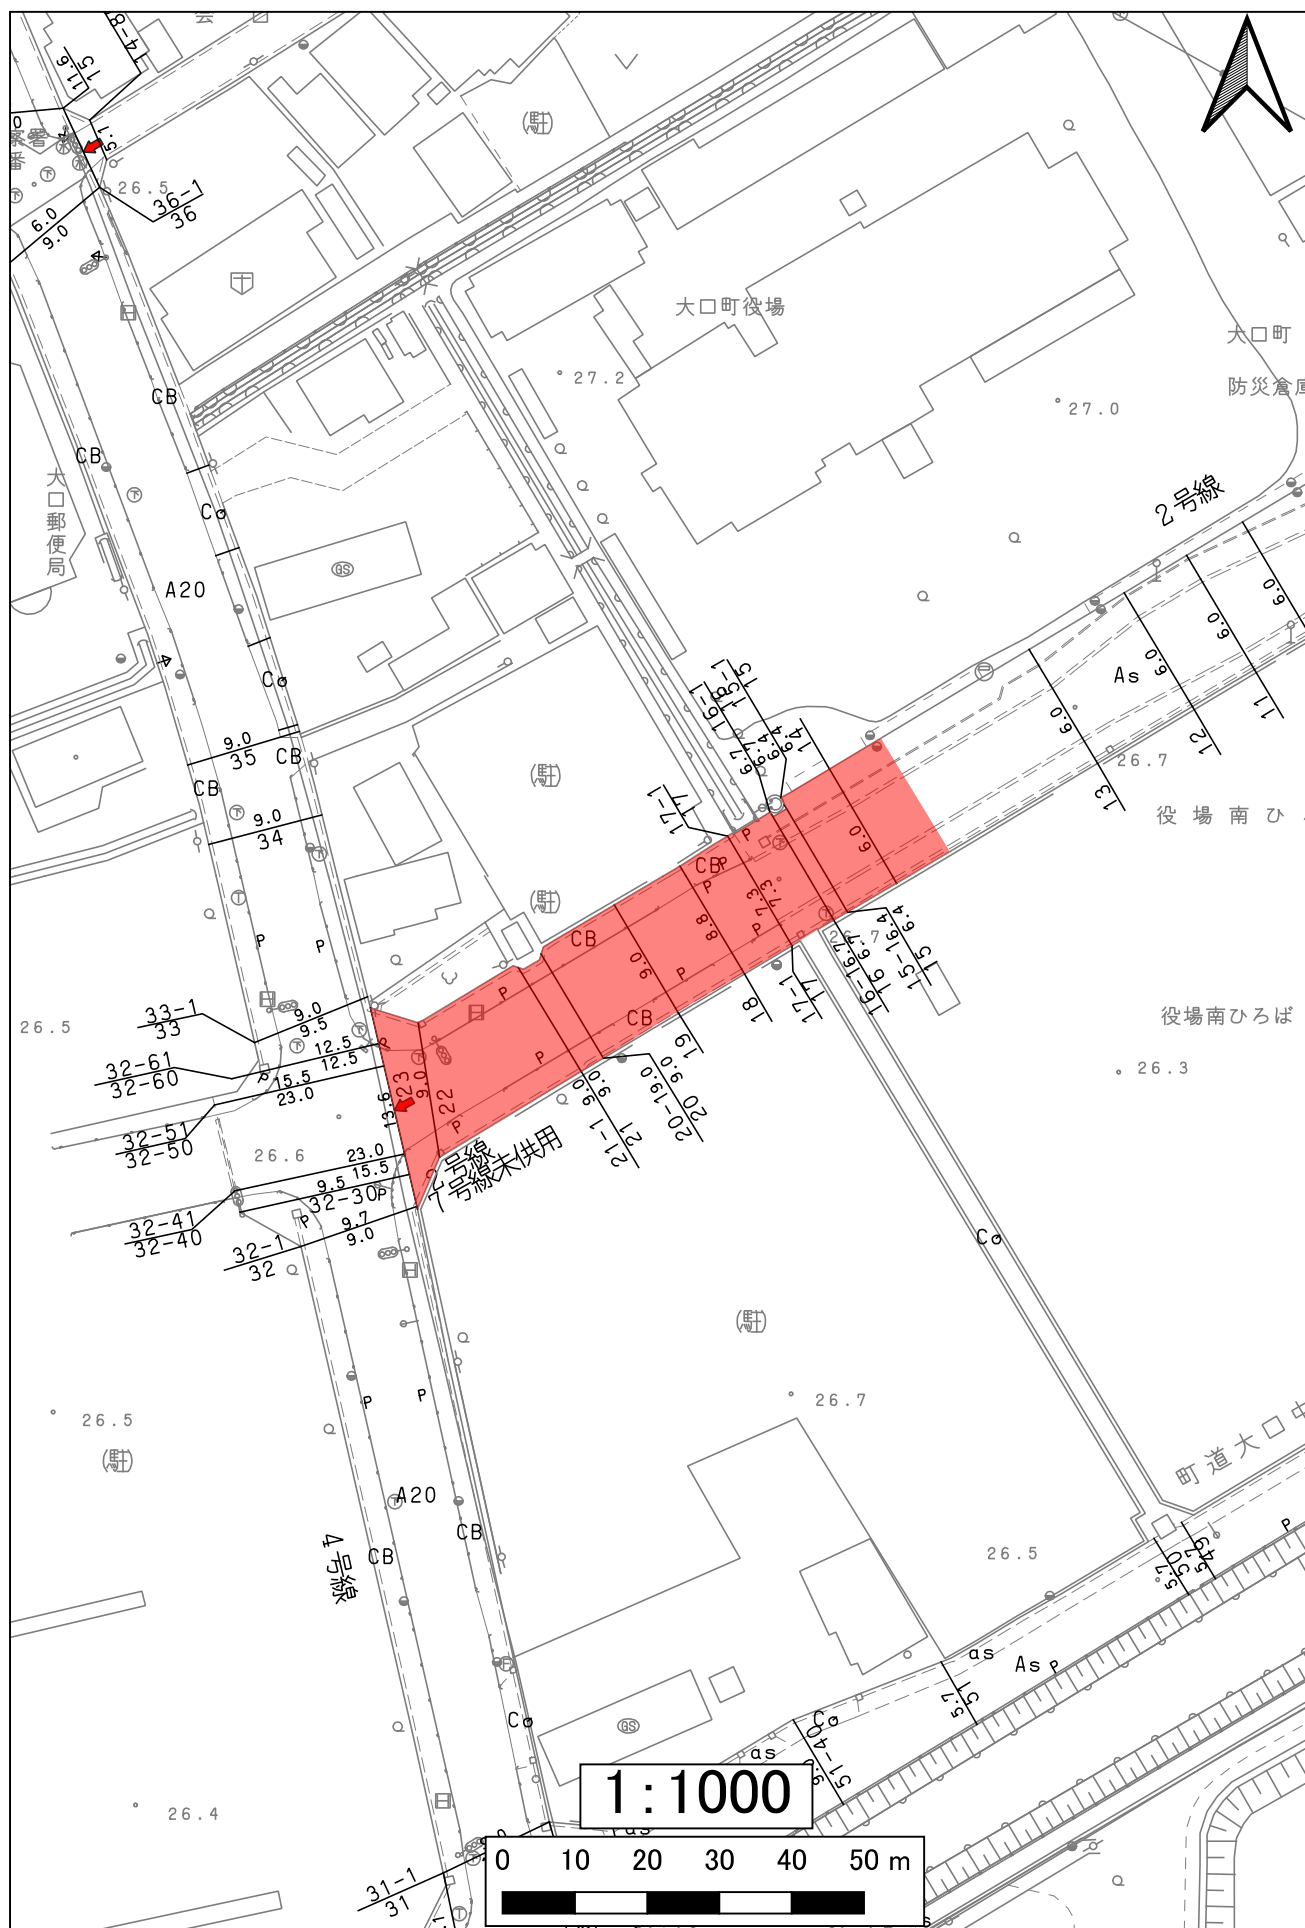


2役場前線




2役場前線

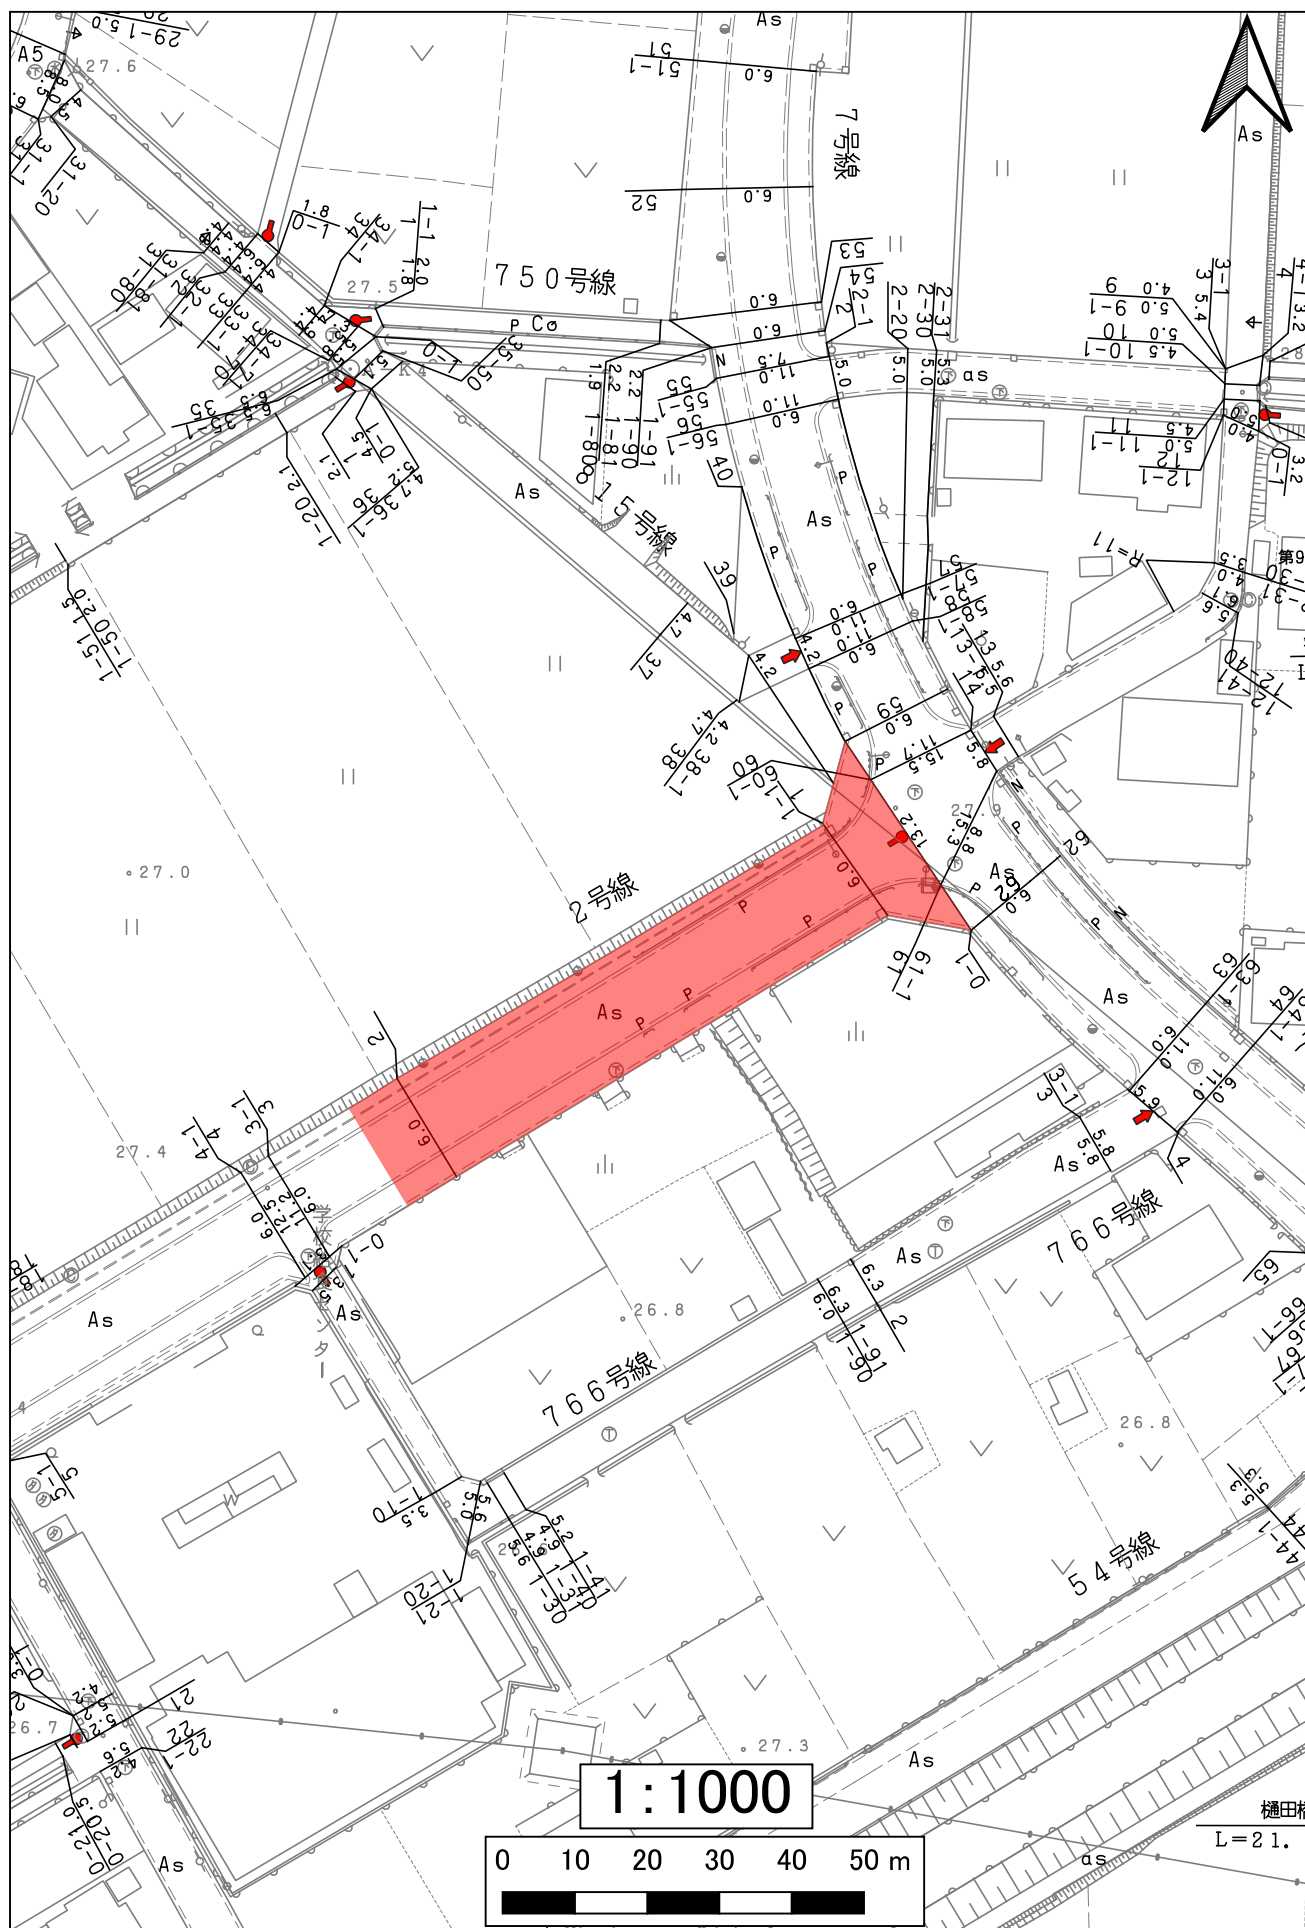


2役場前線

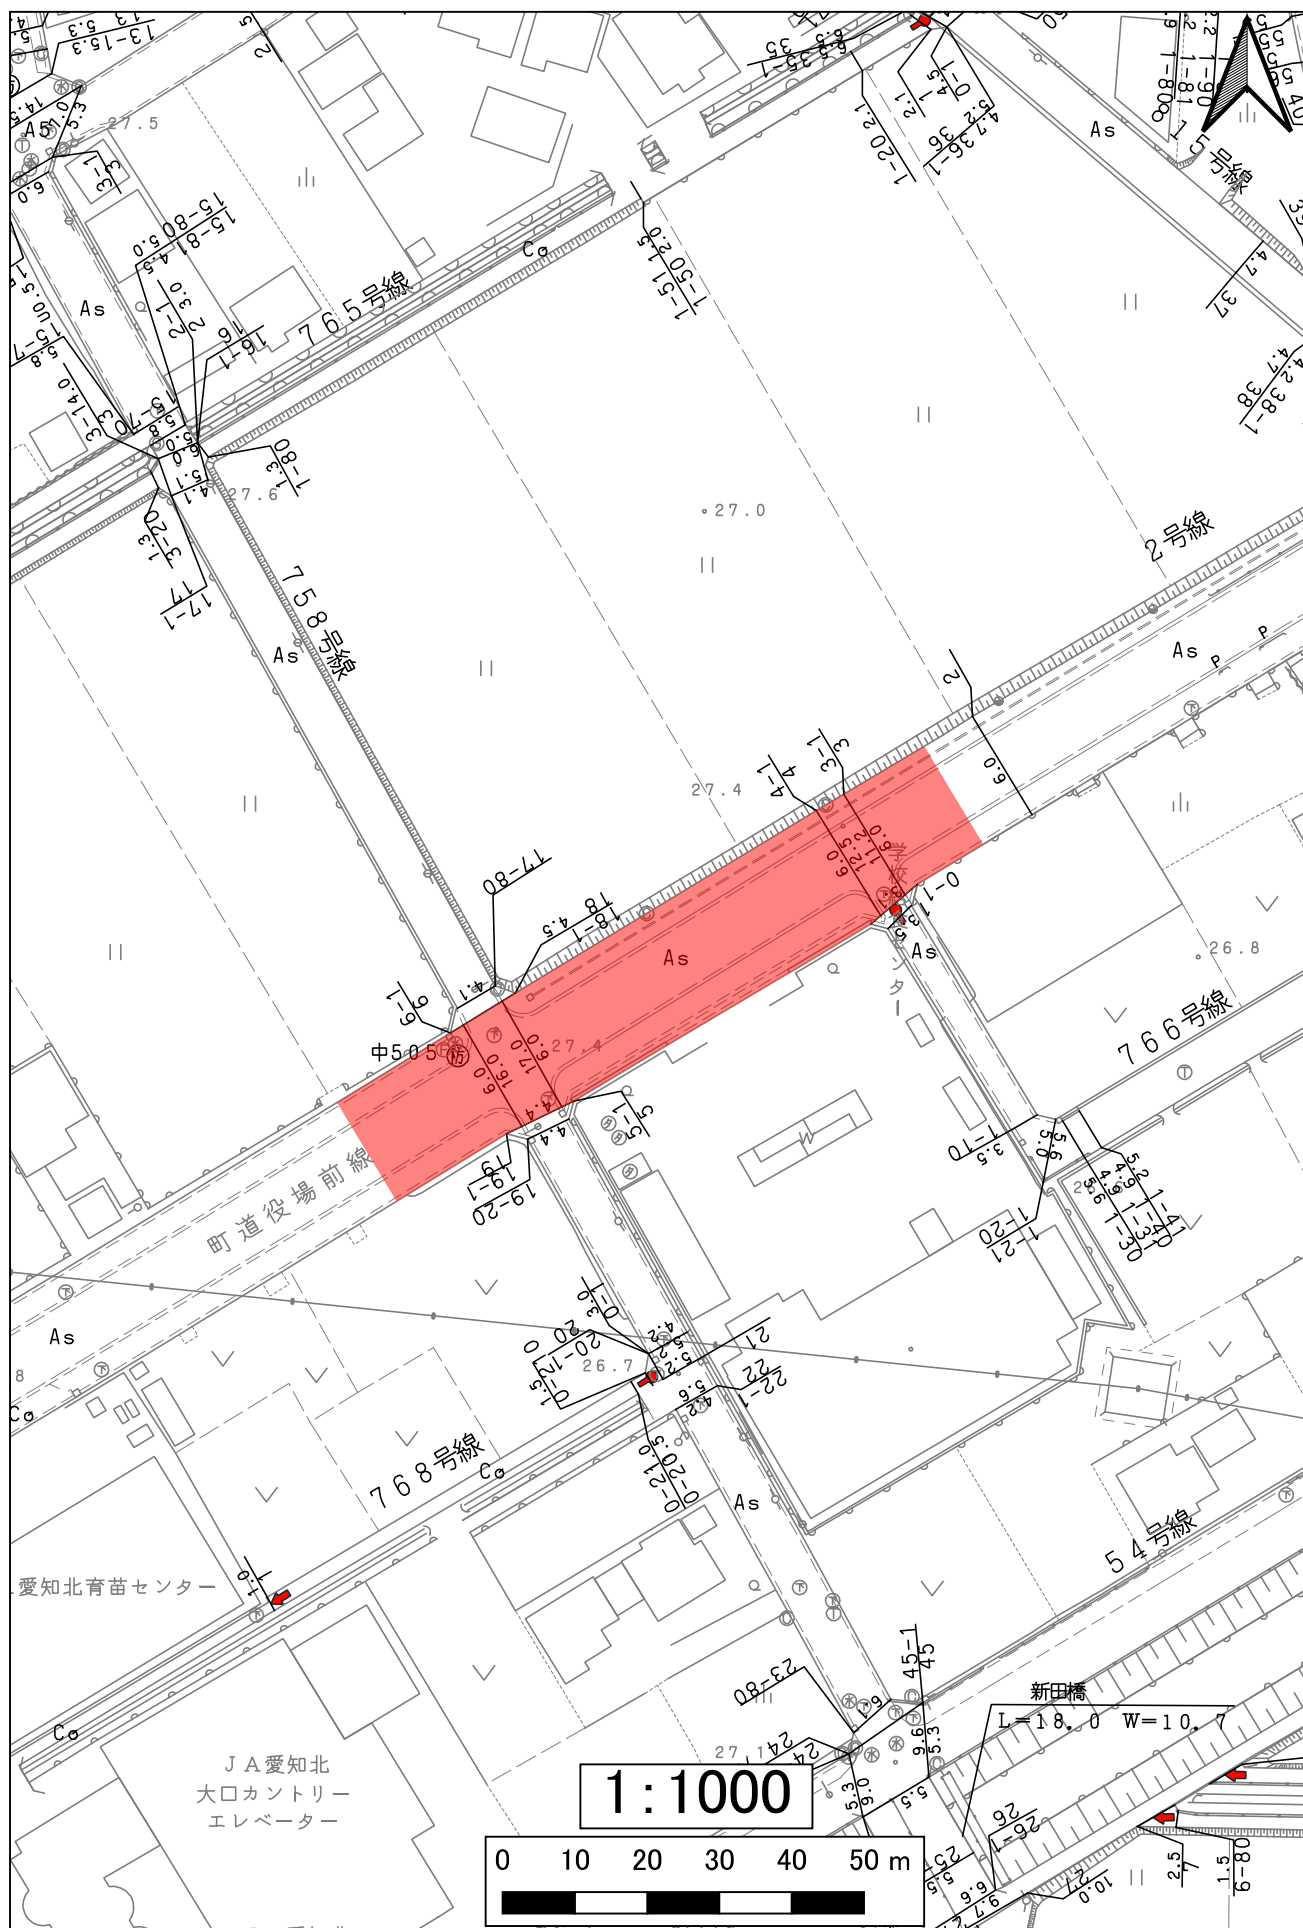


2役場前線

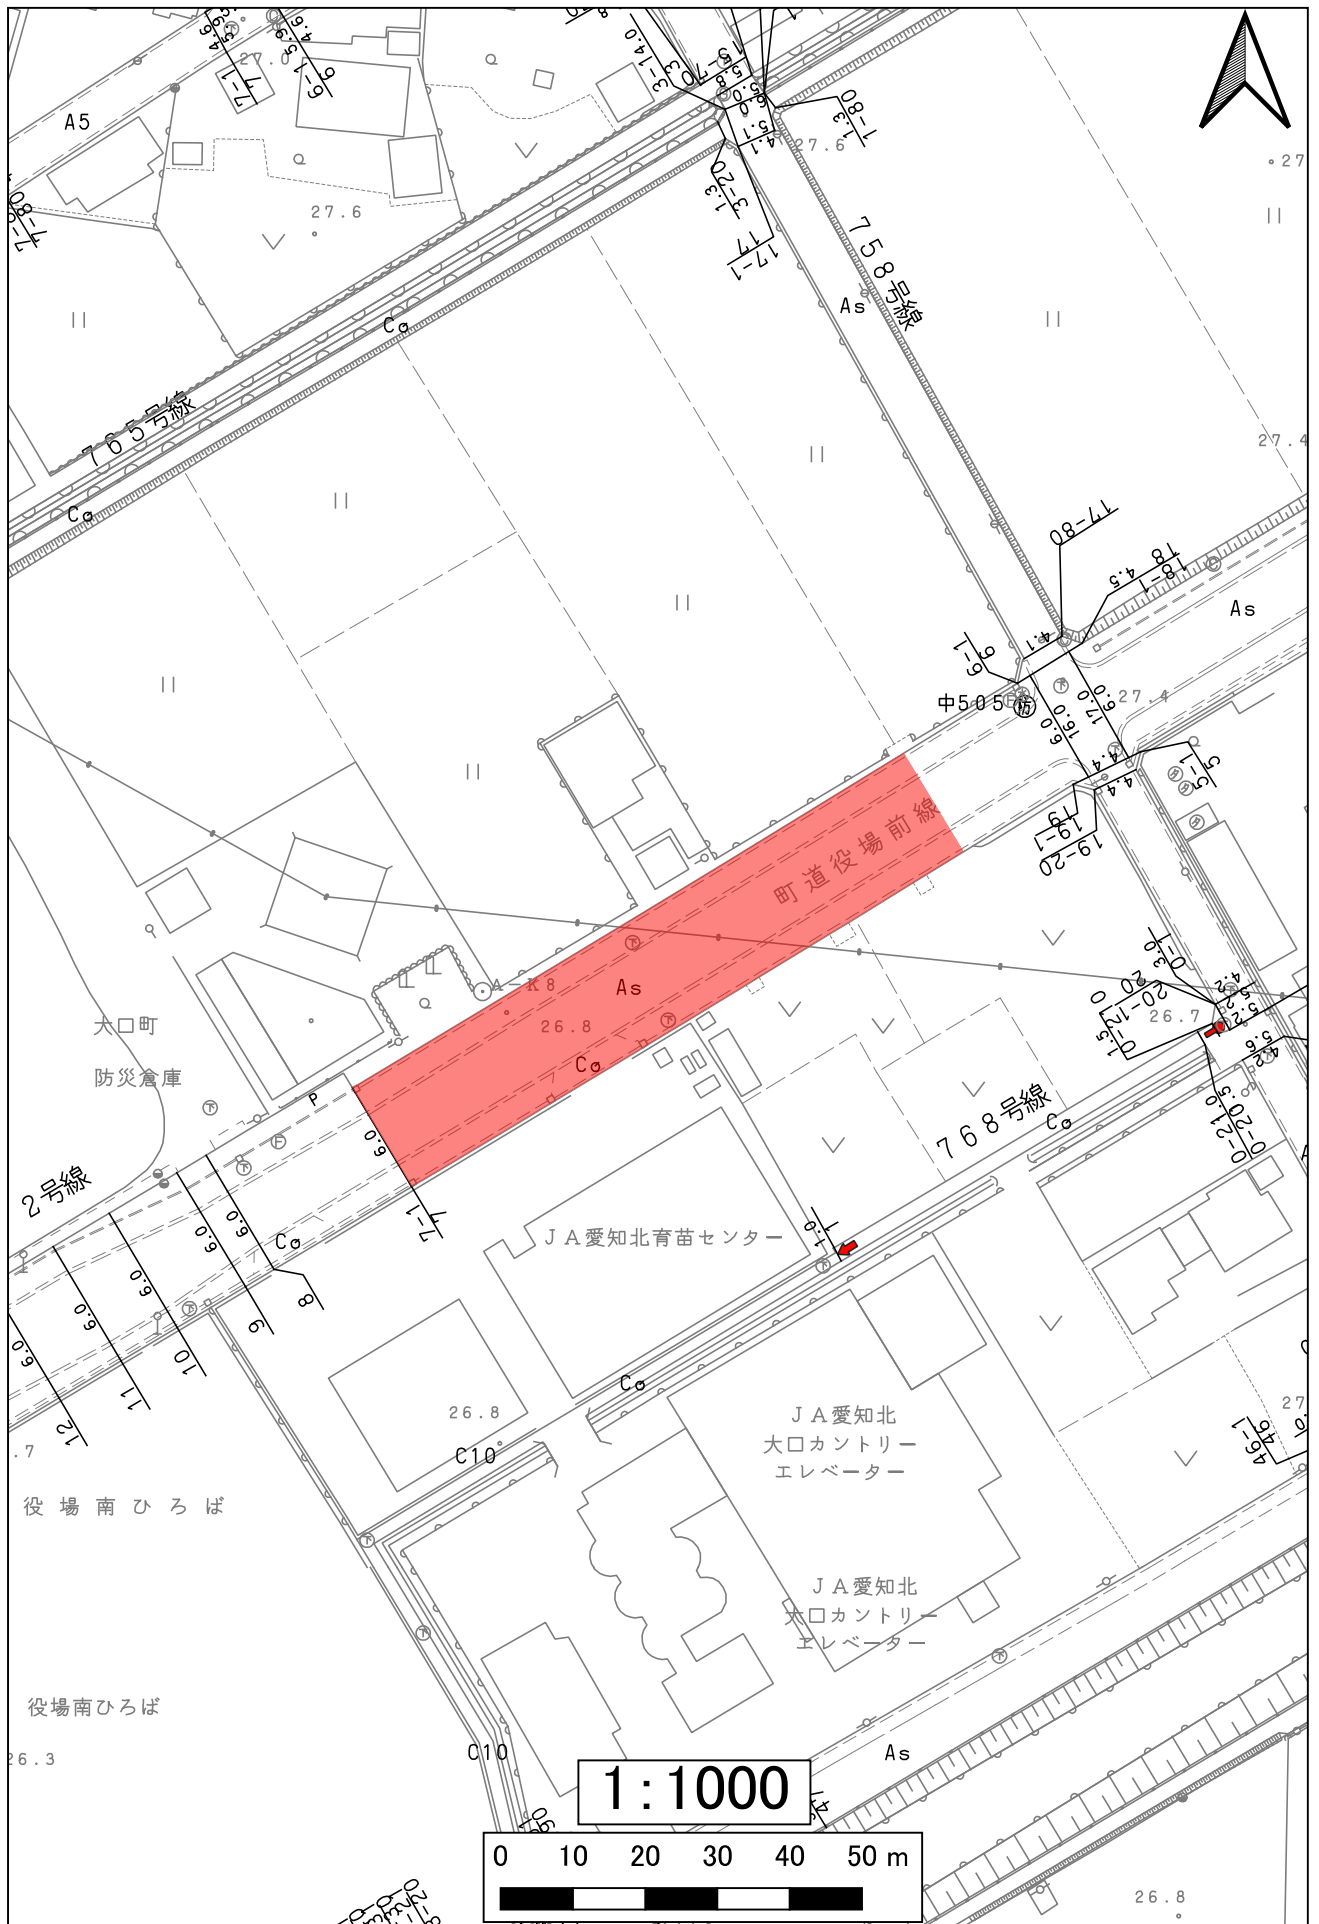


3大口桃花台線

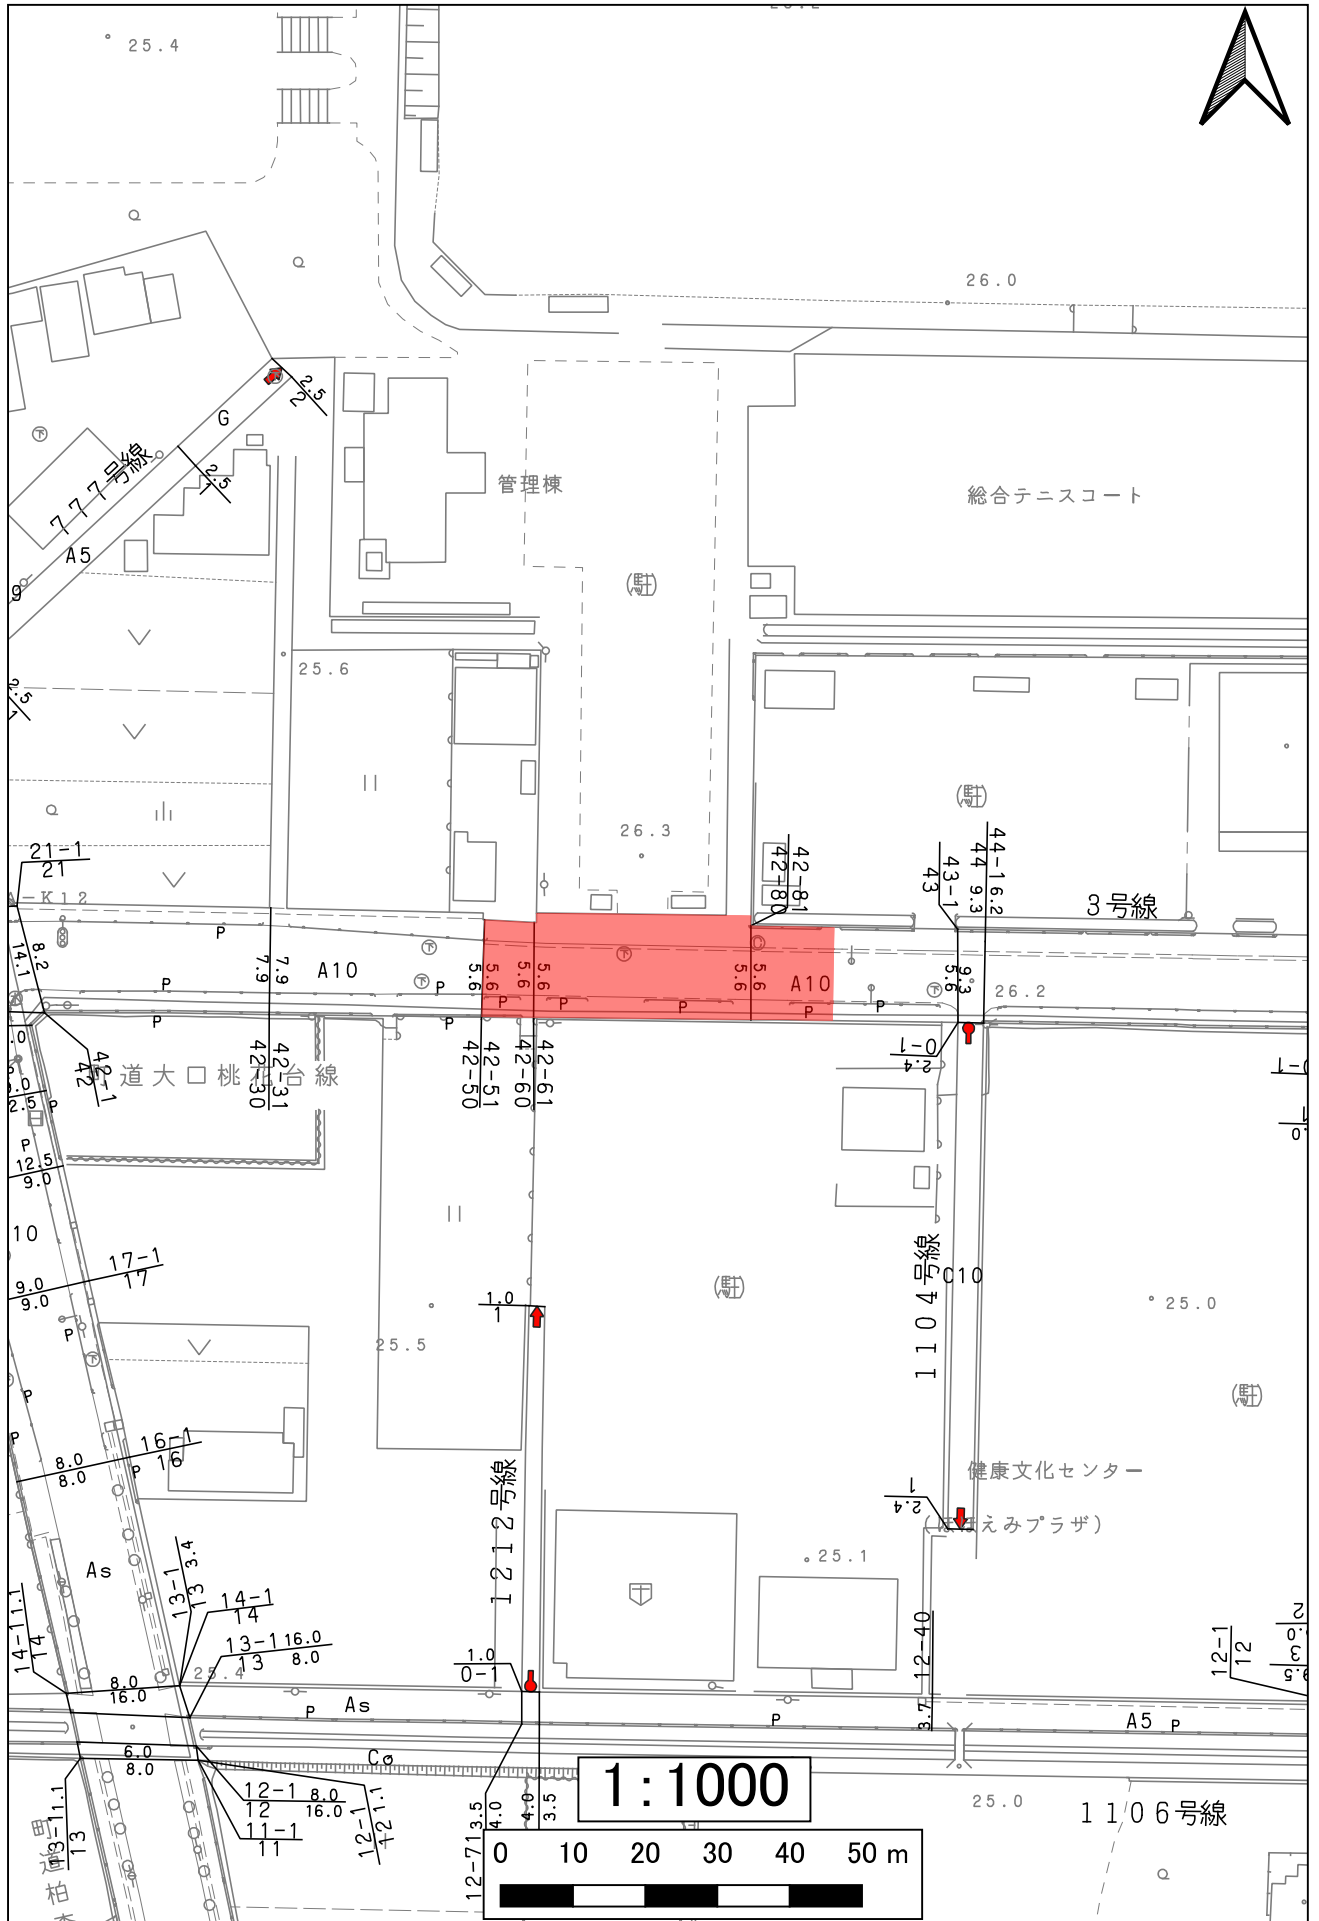


5高橋替地線

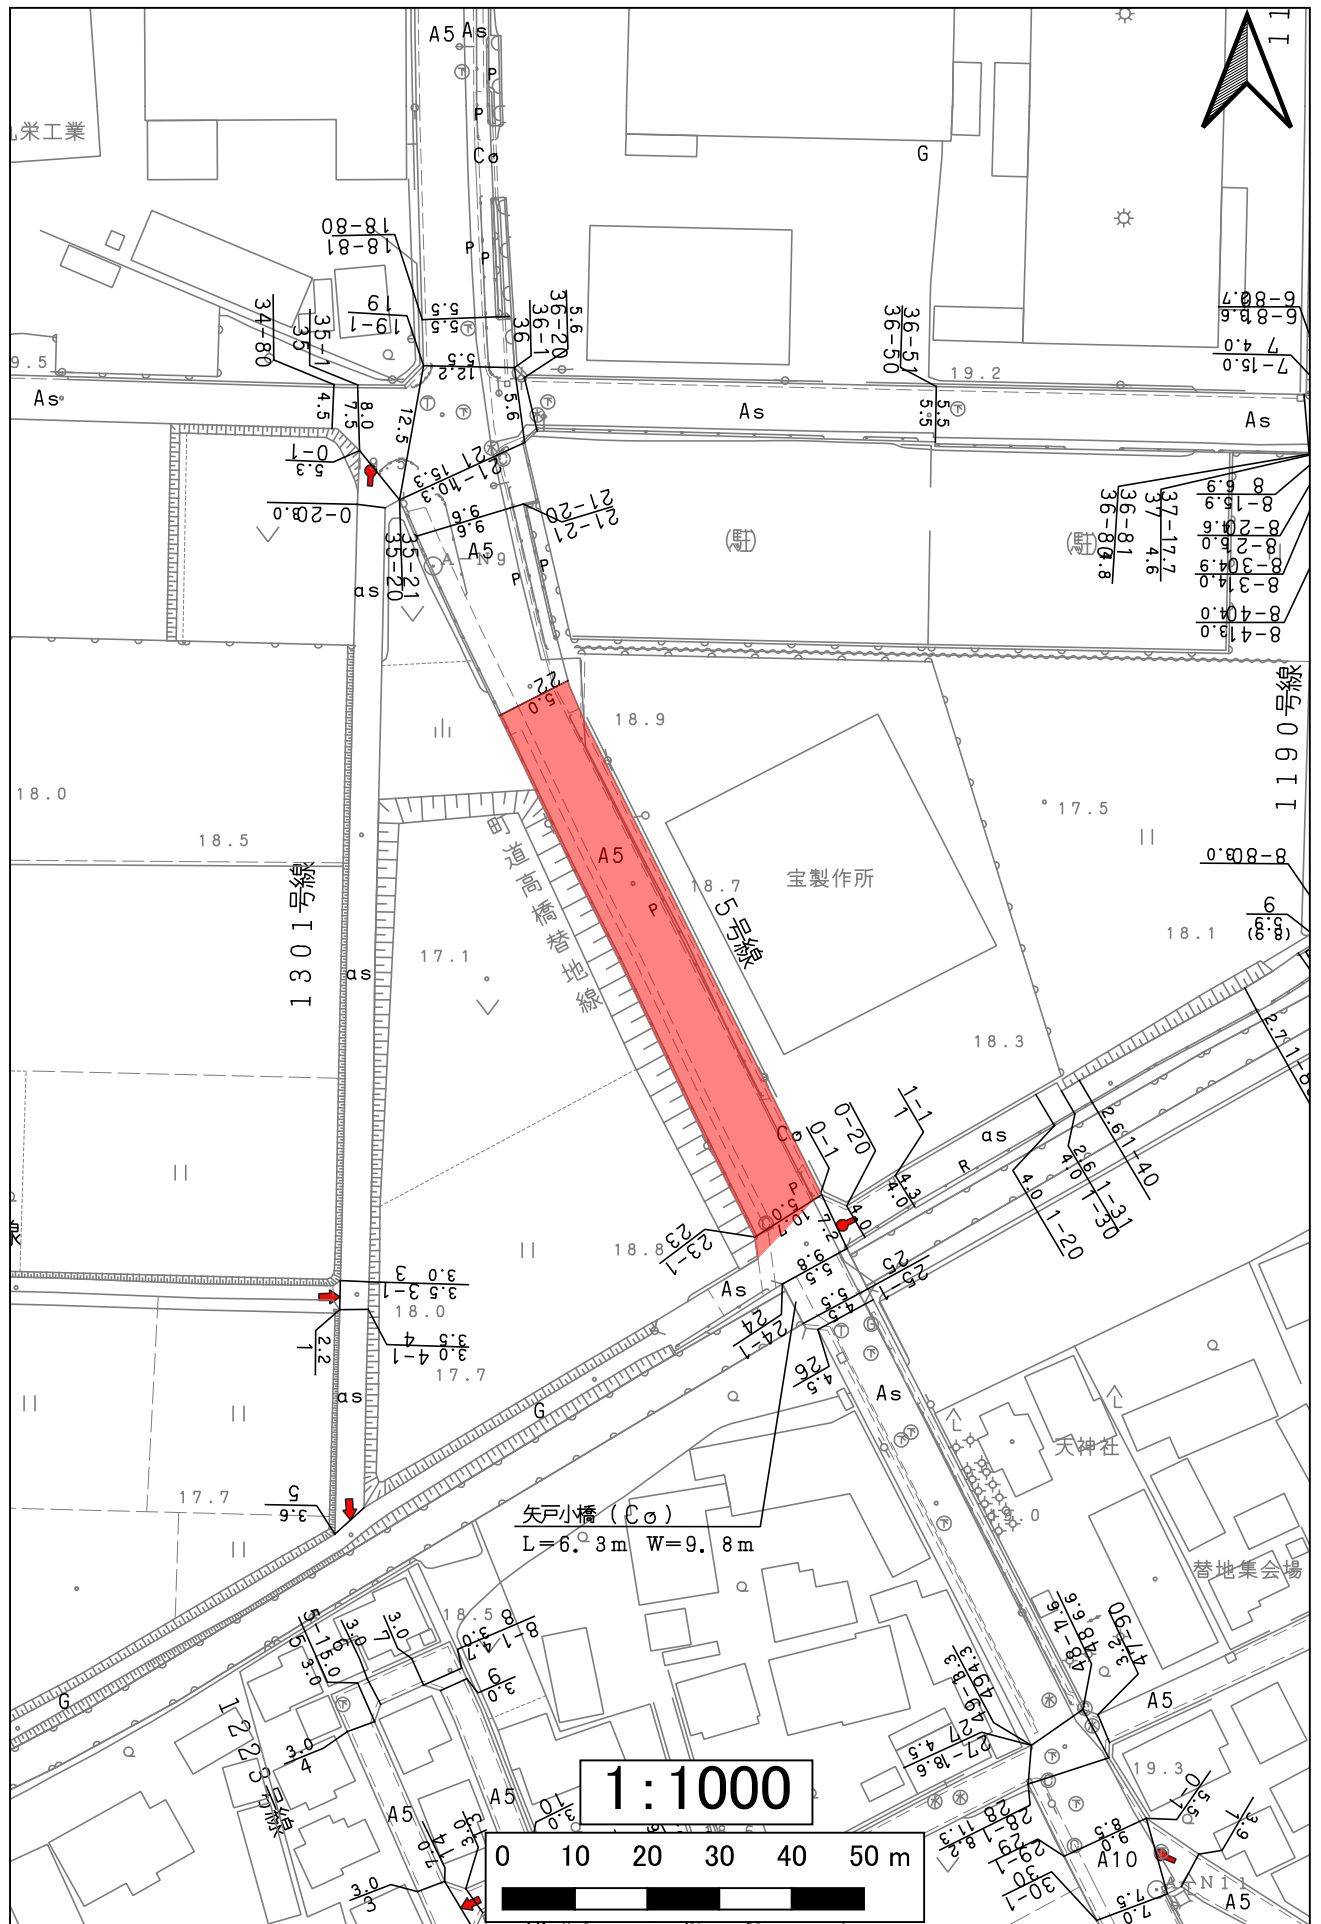


7小口線

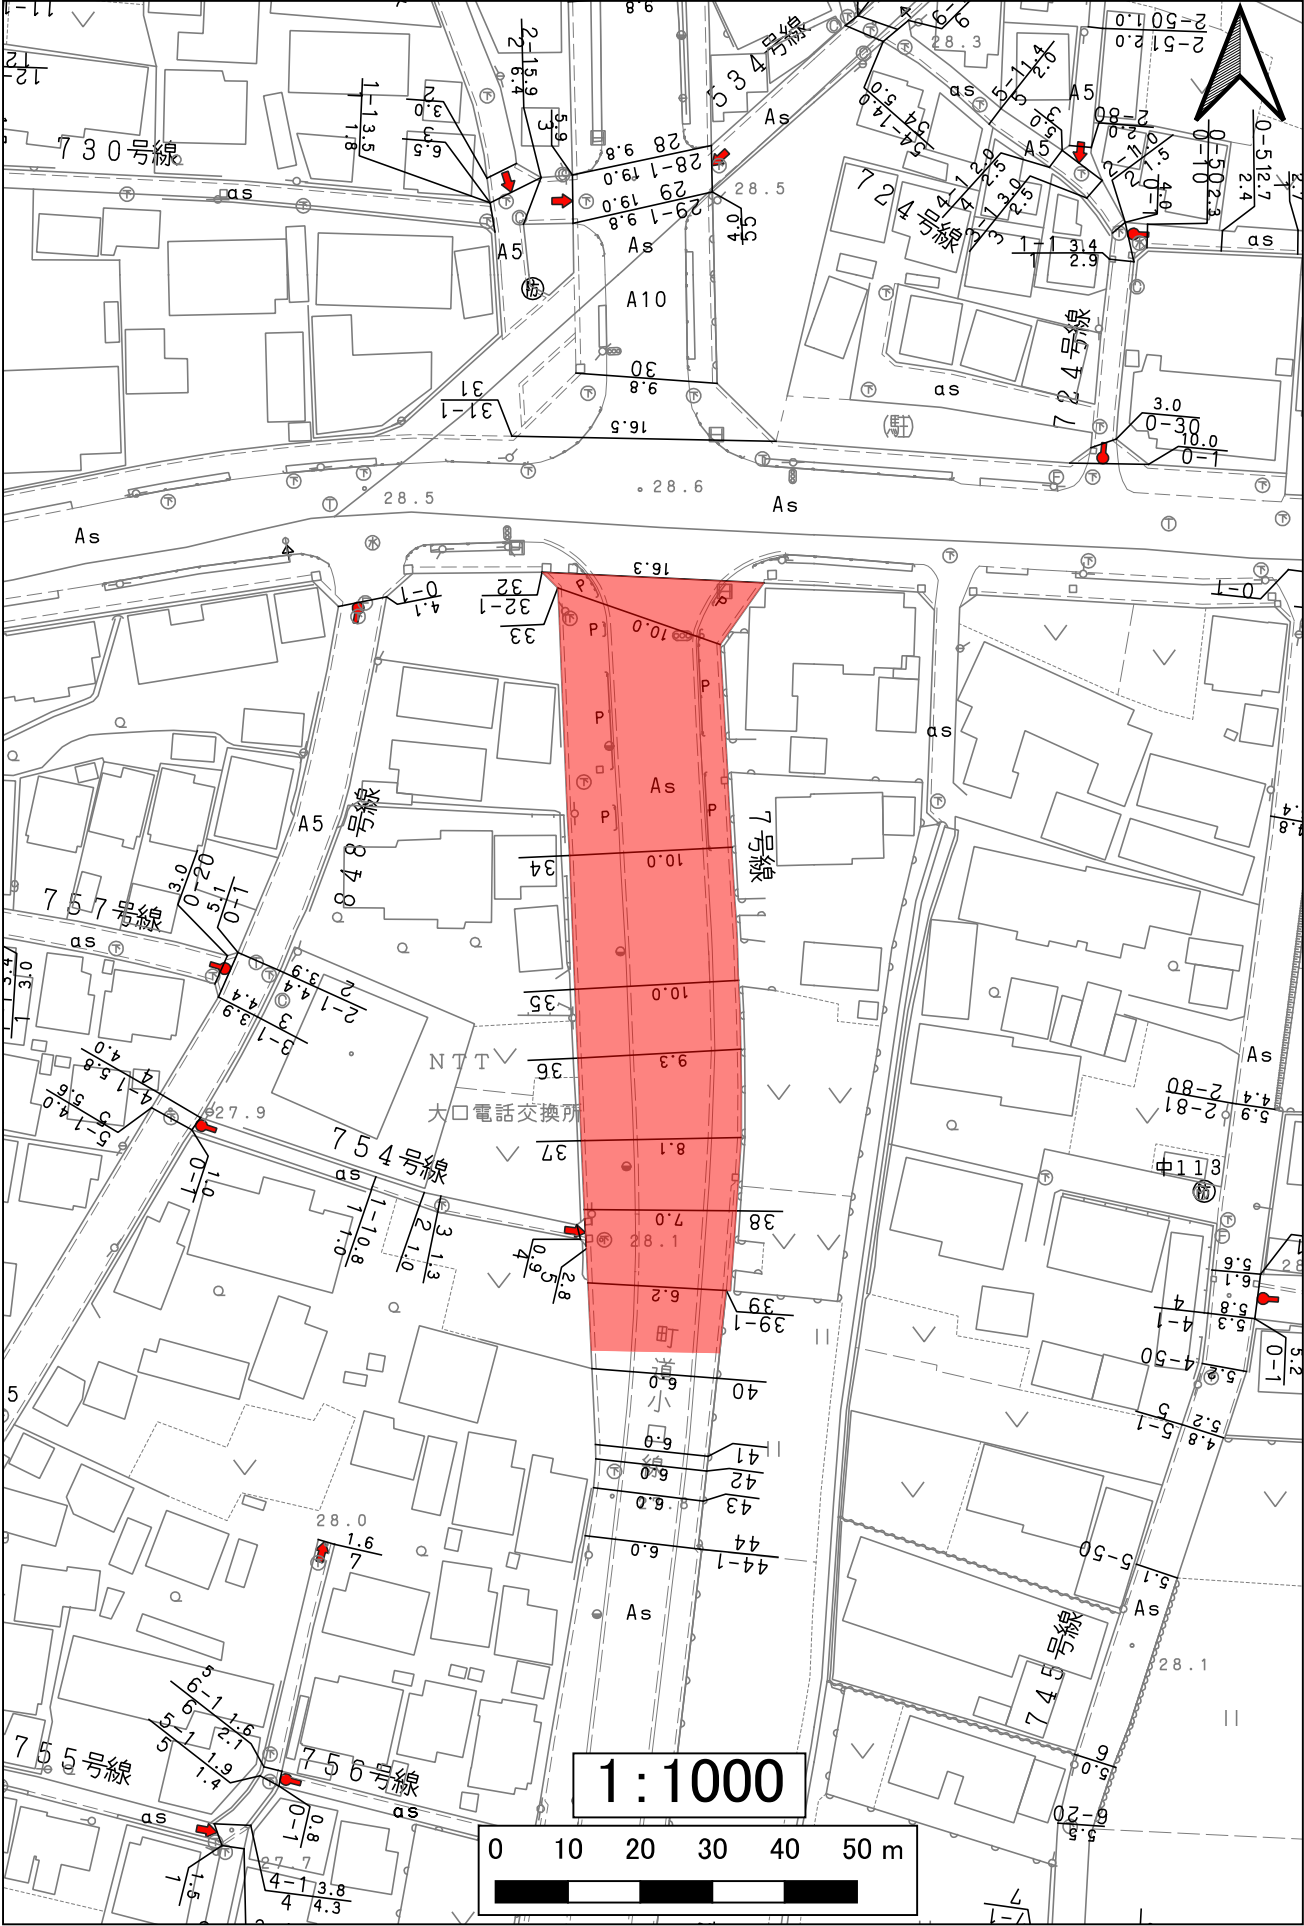



7小口線

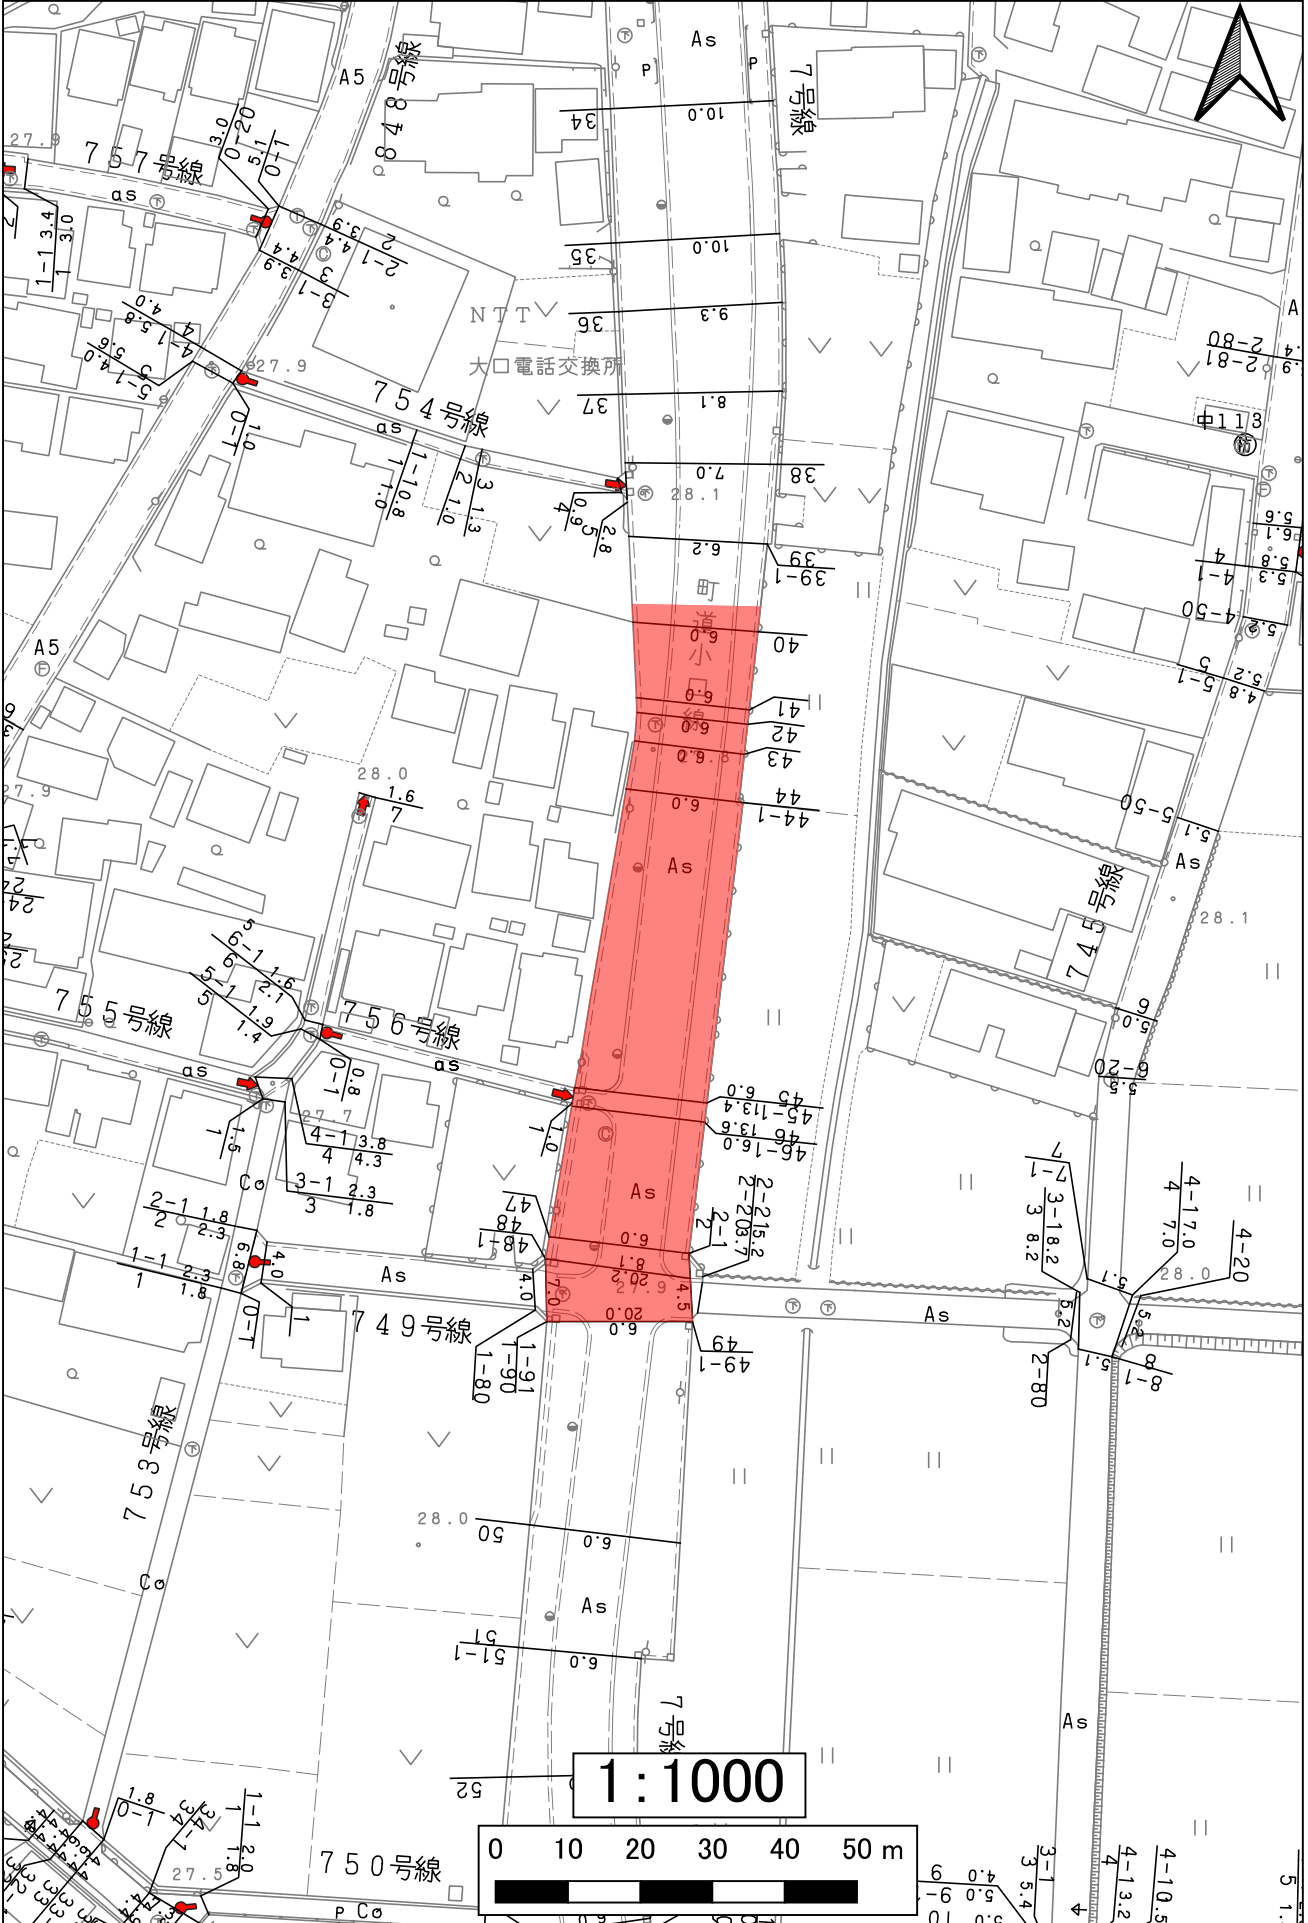


7小口線

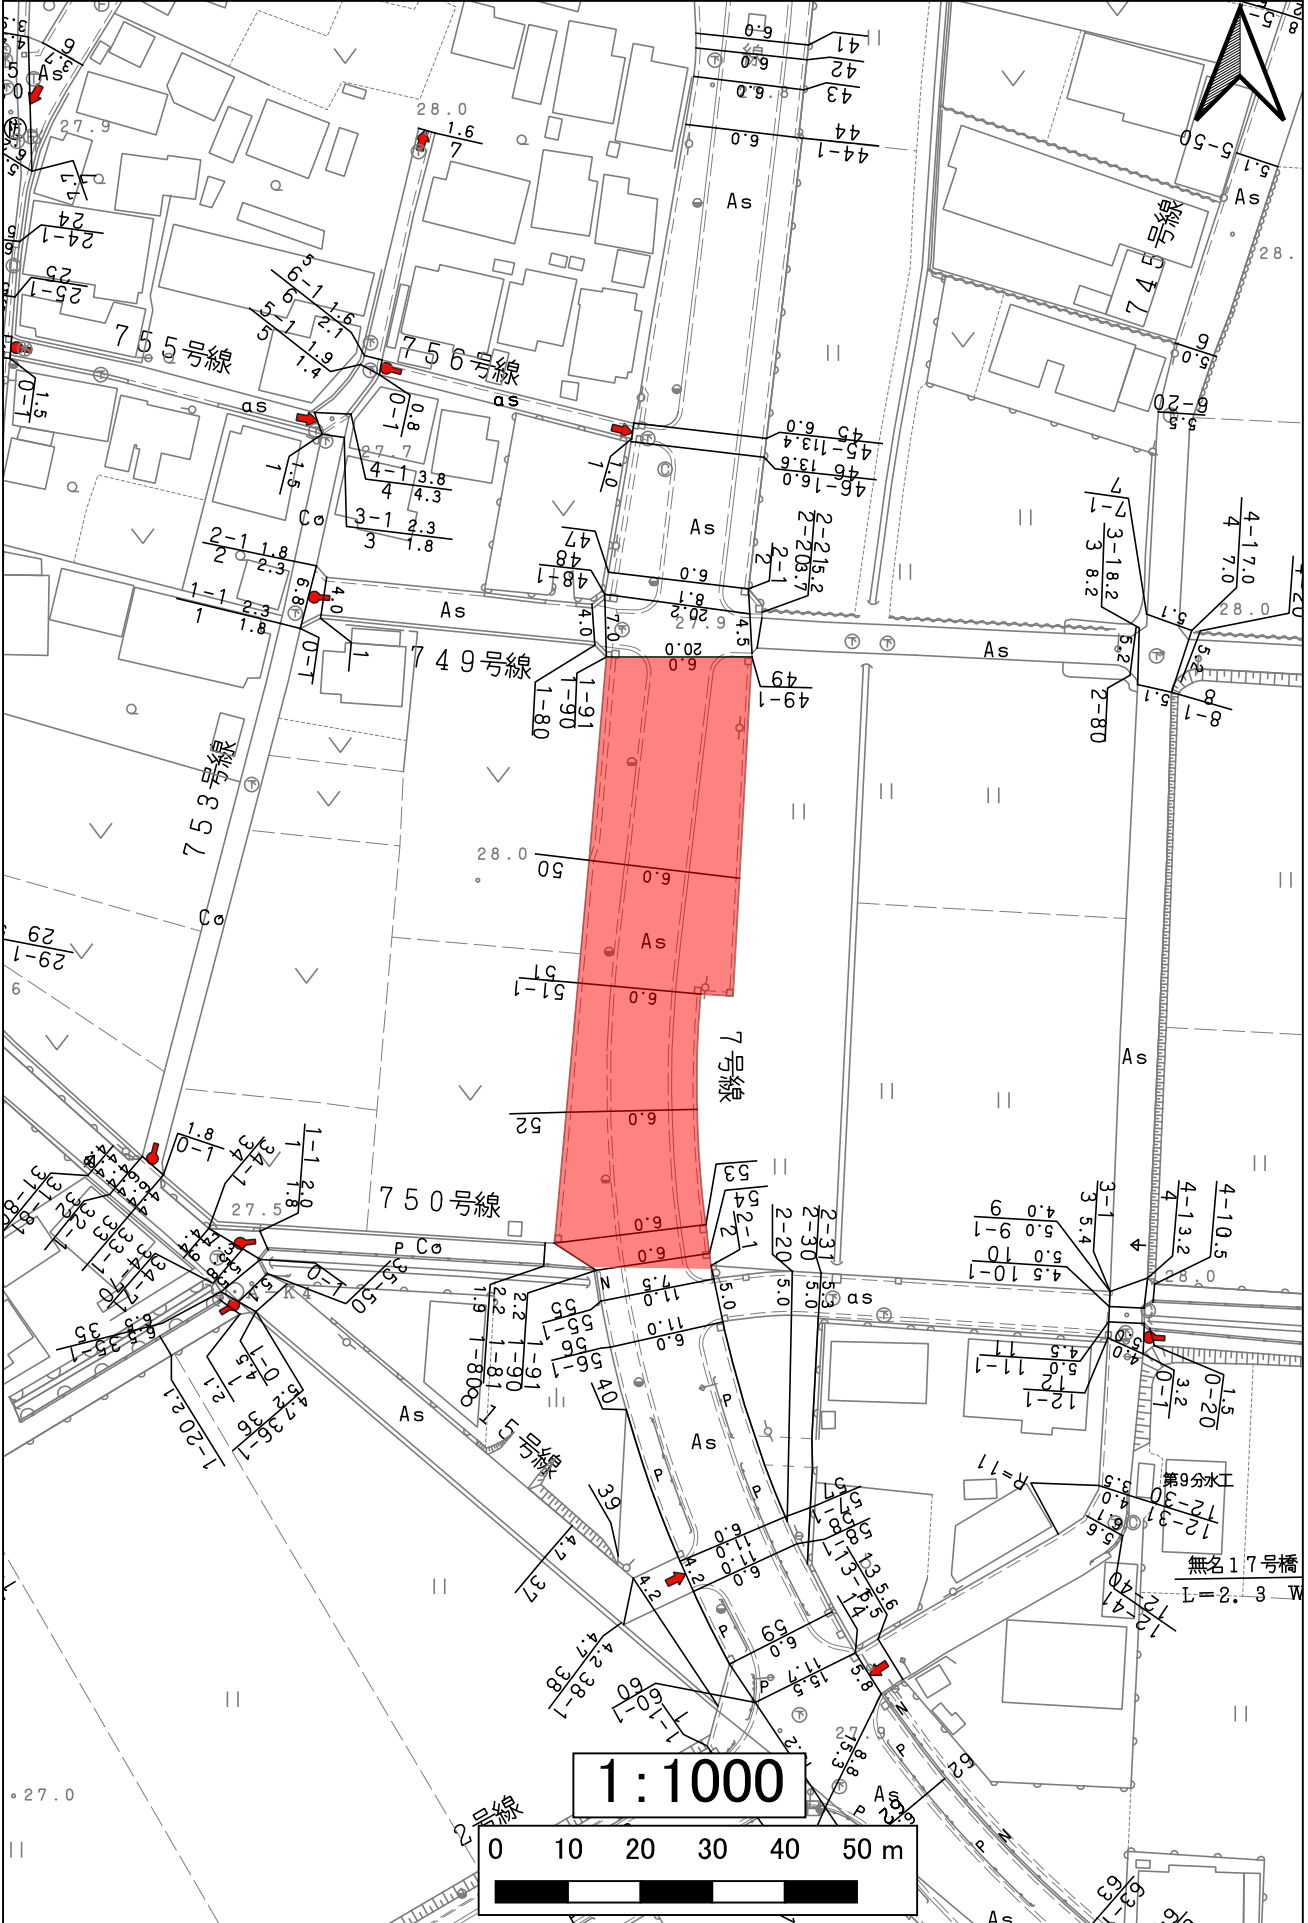


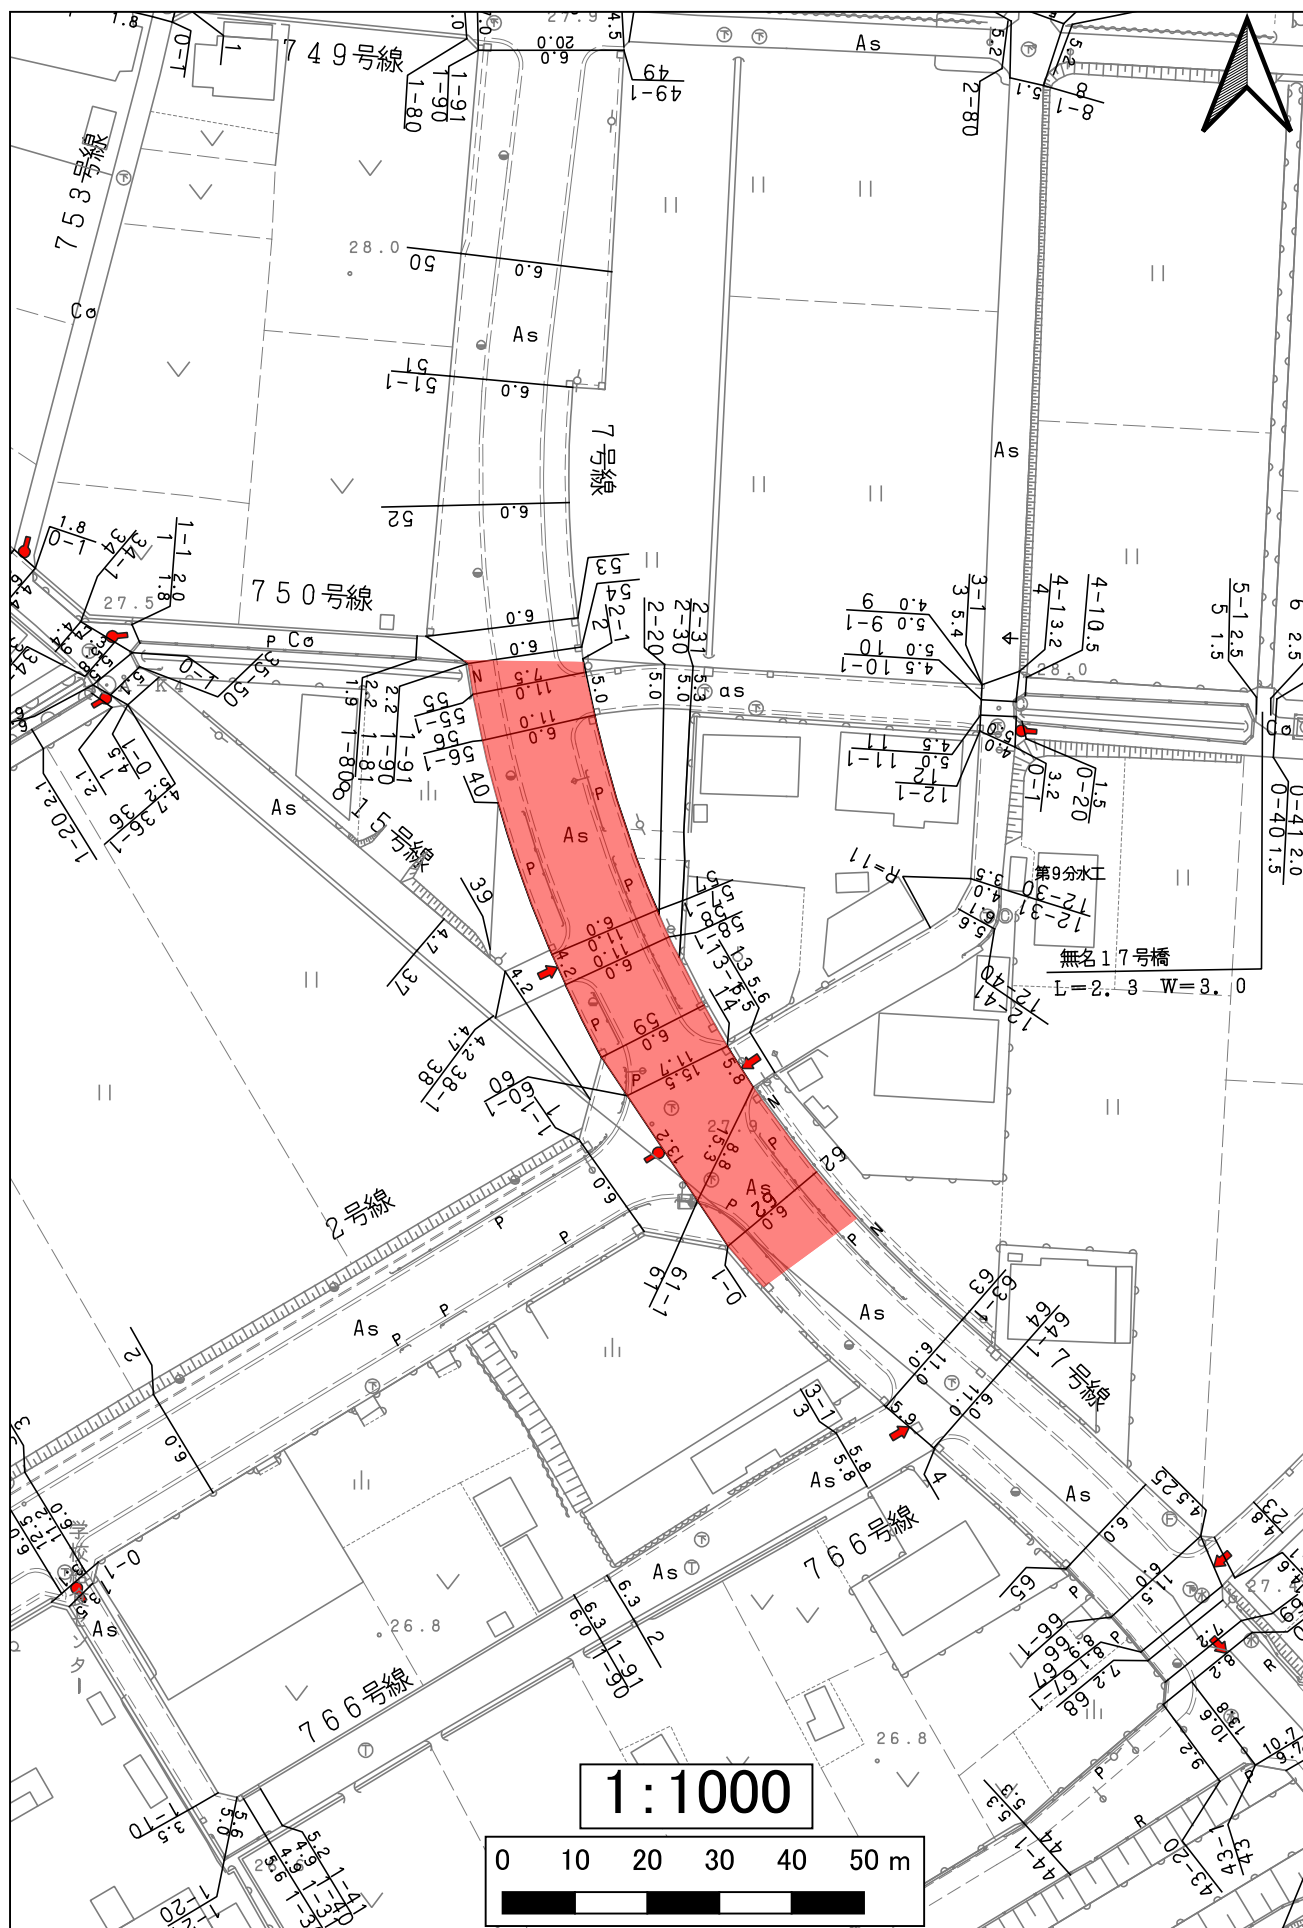

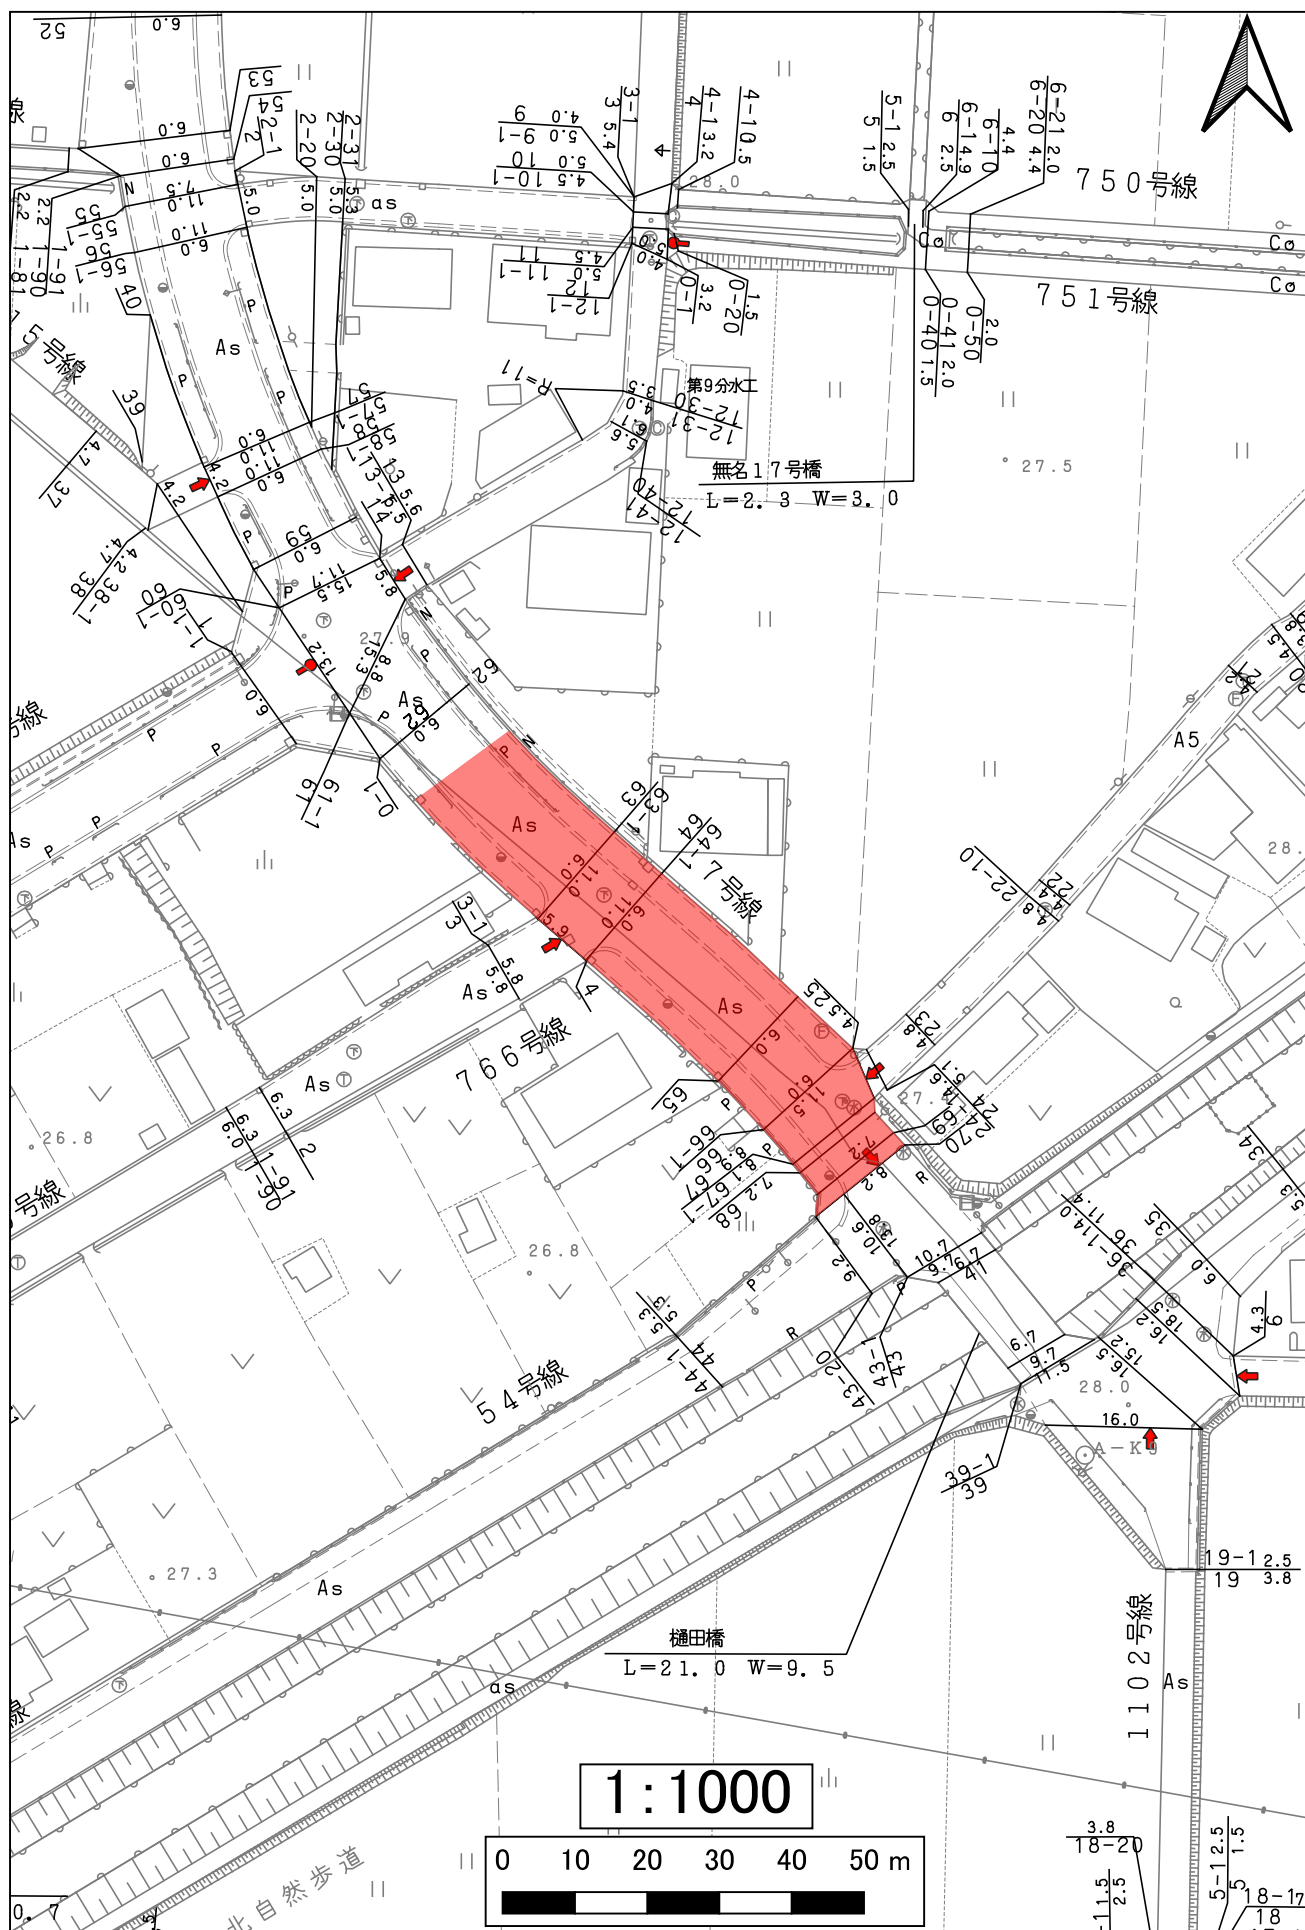


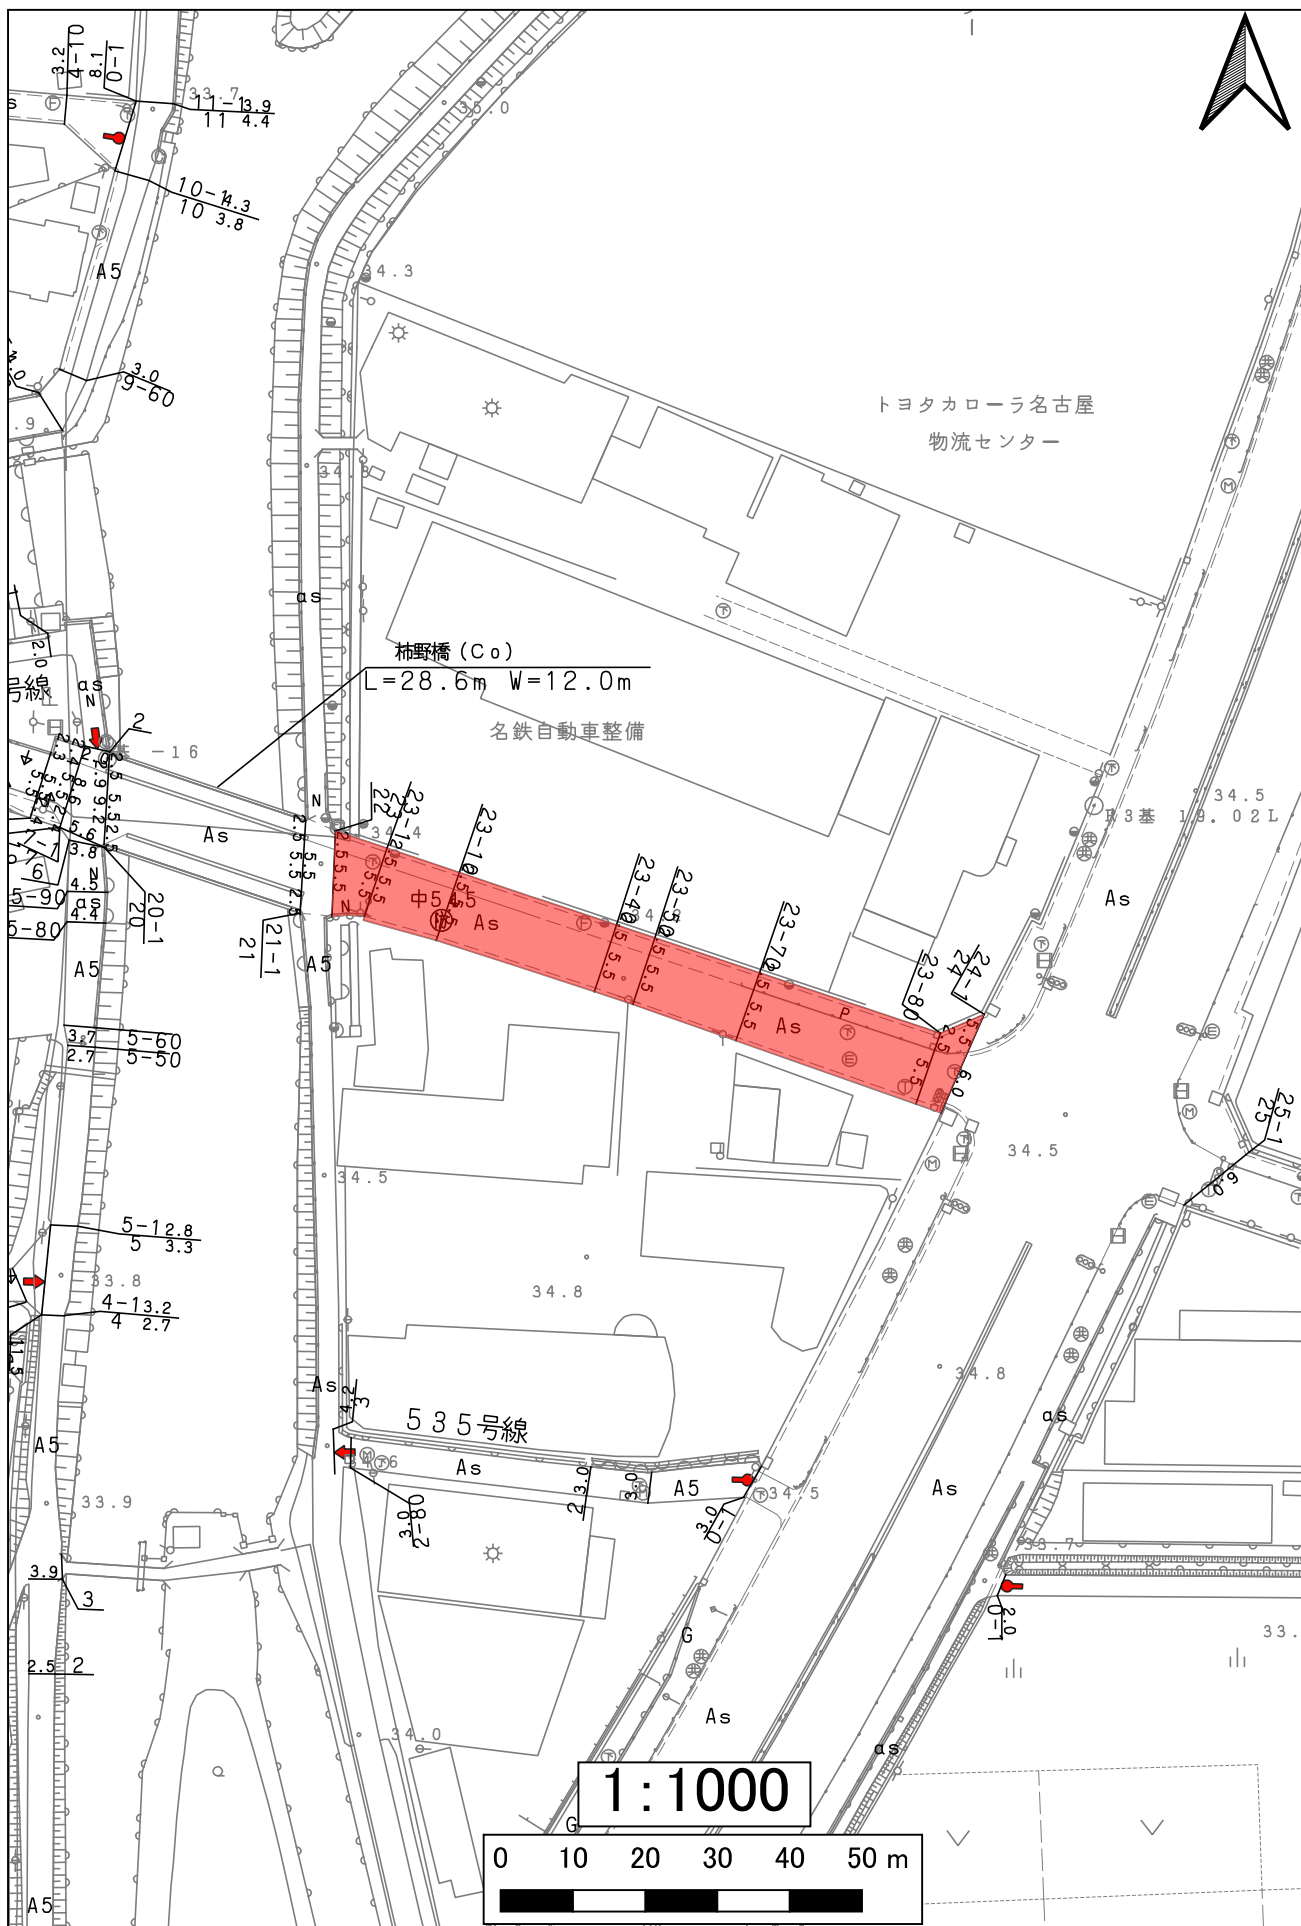


54大口中央幹線

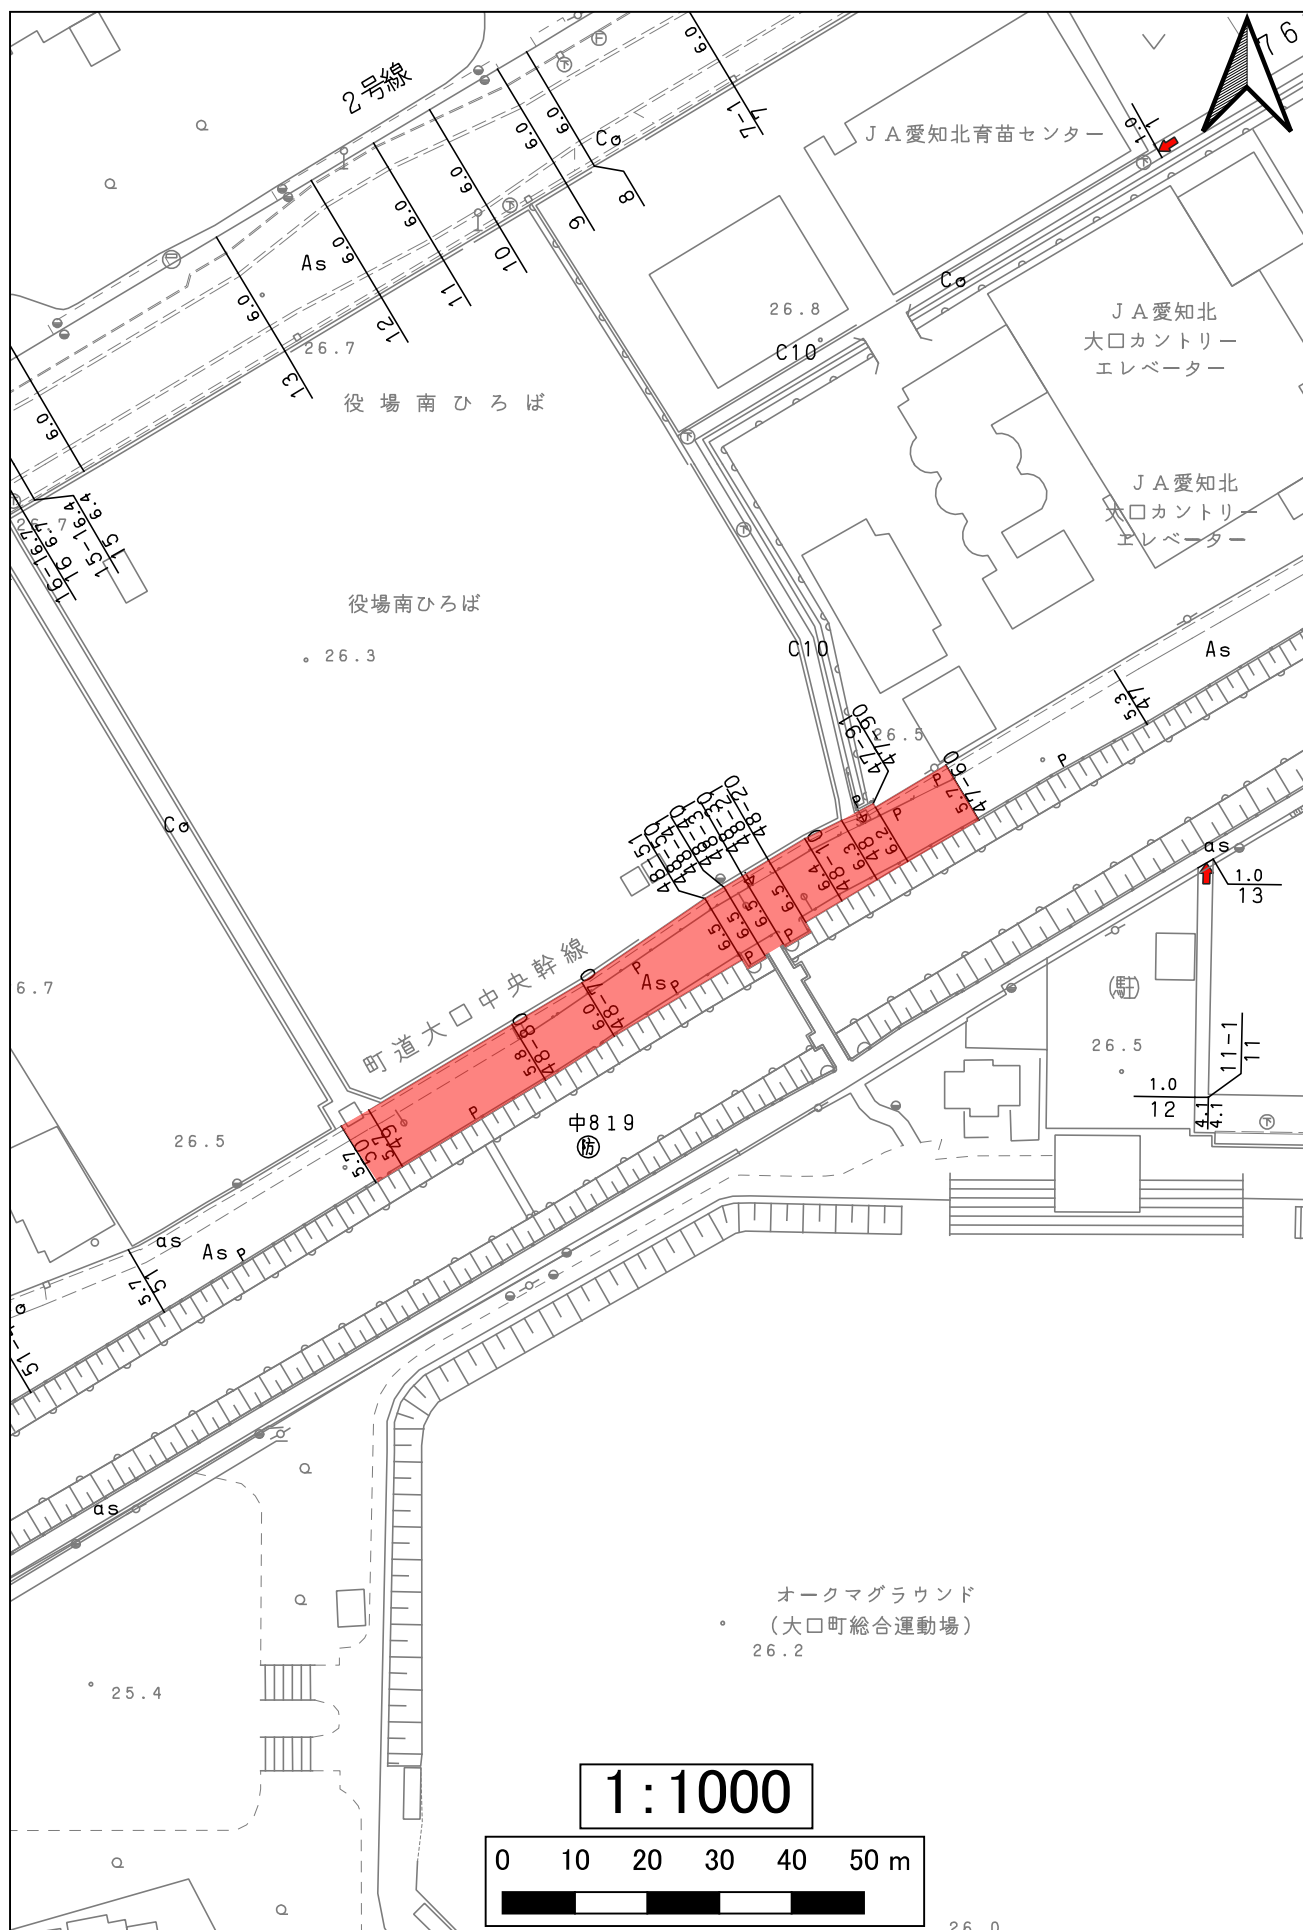

54大口中央幹線

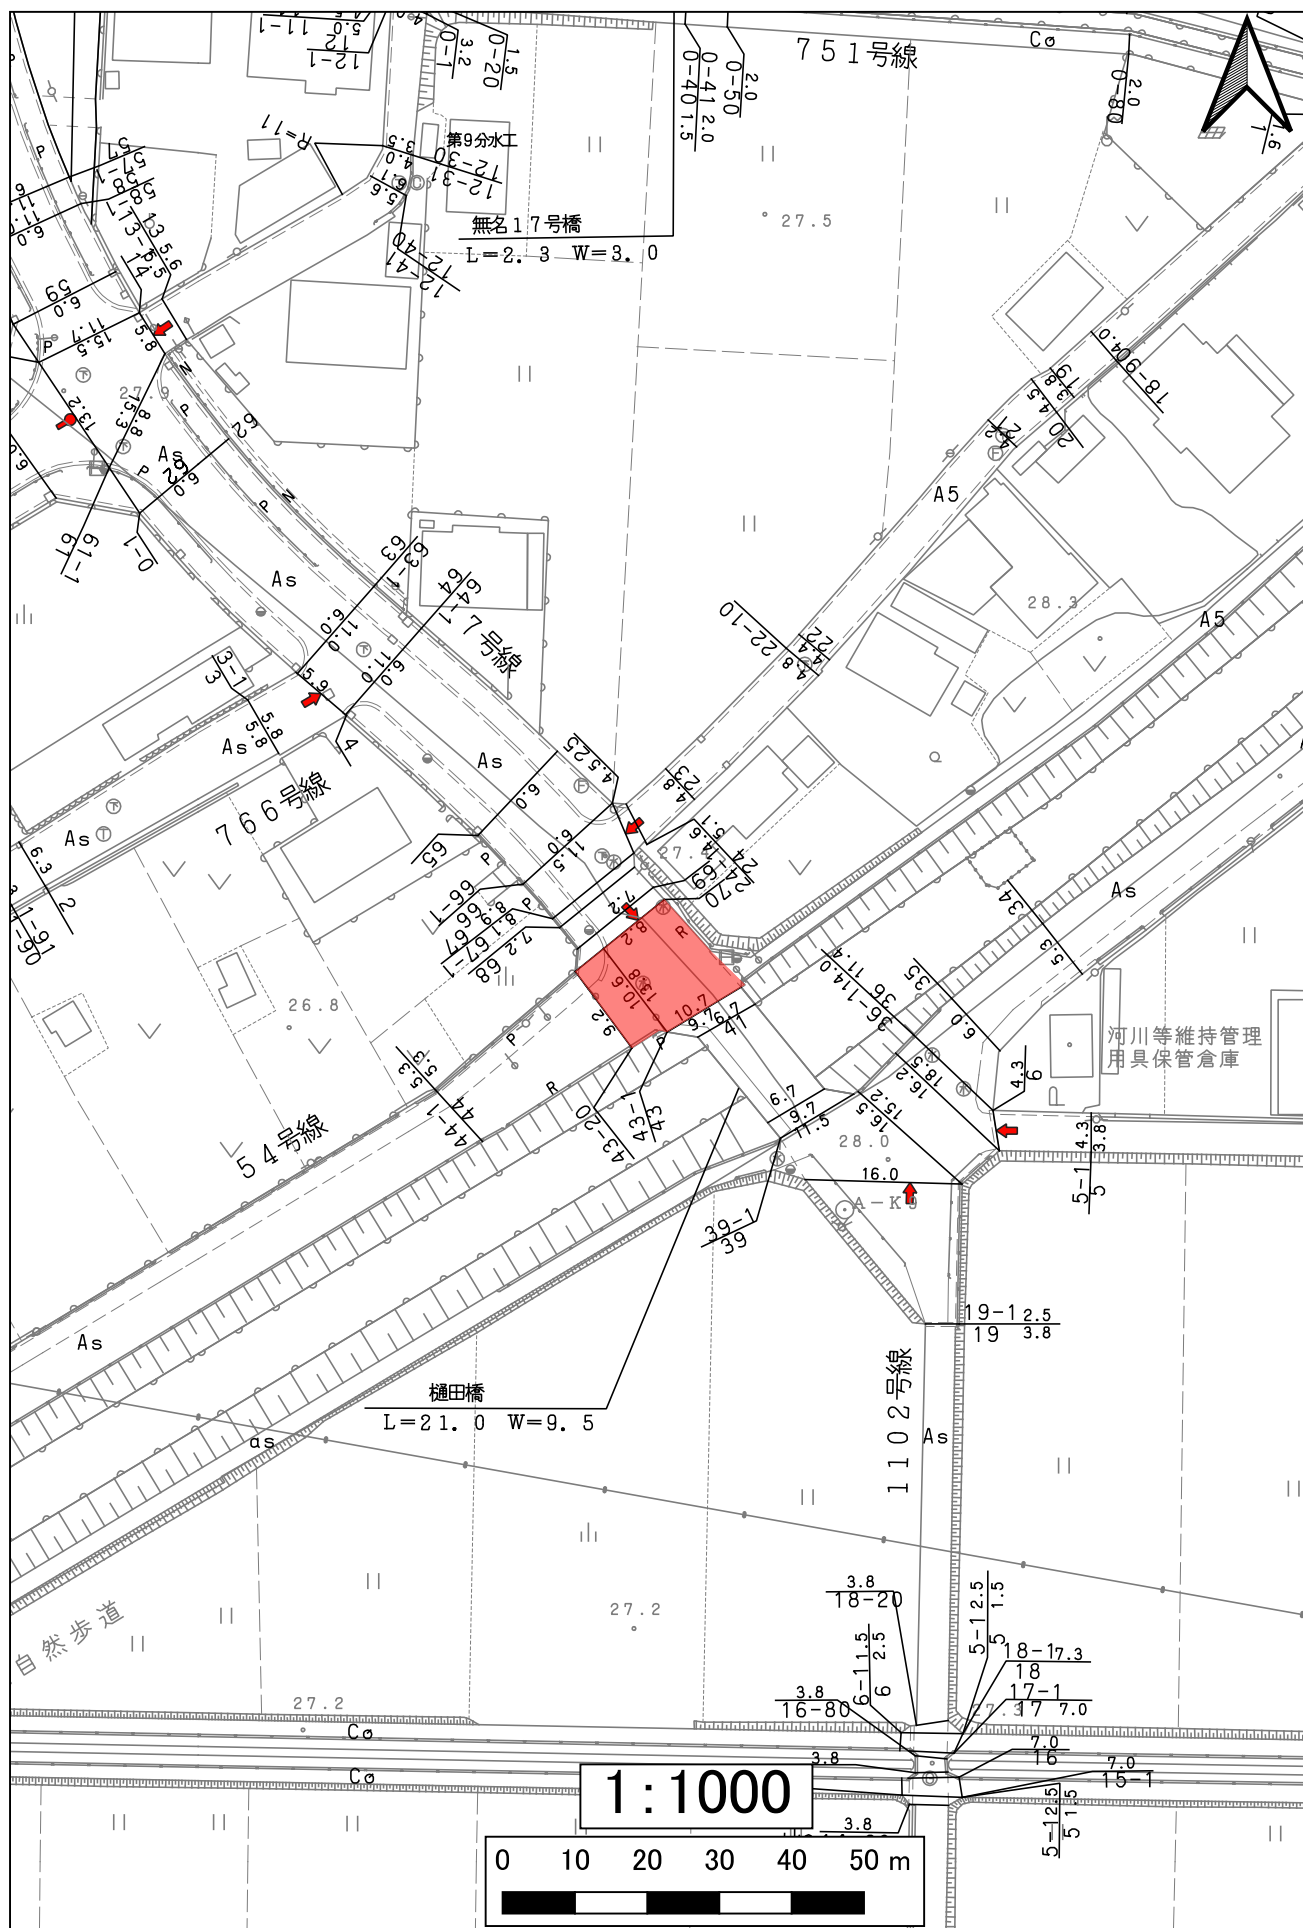



55役場南線

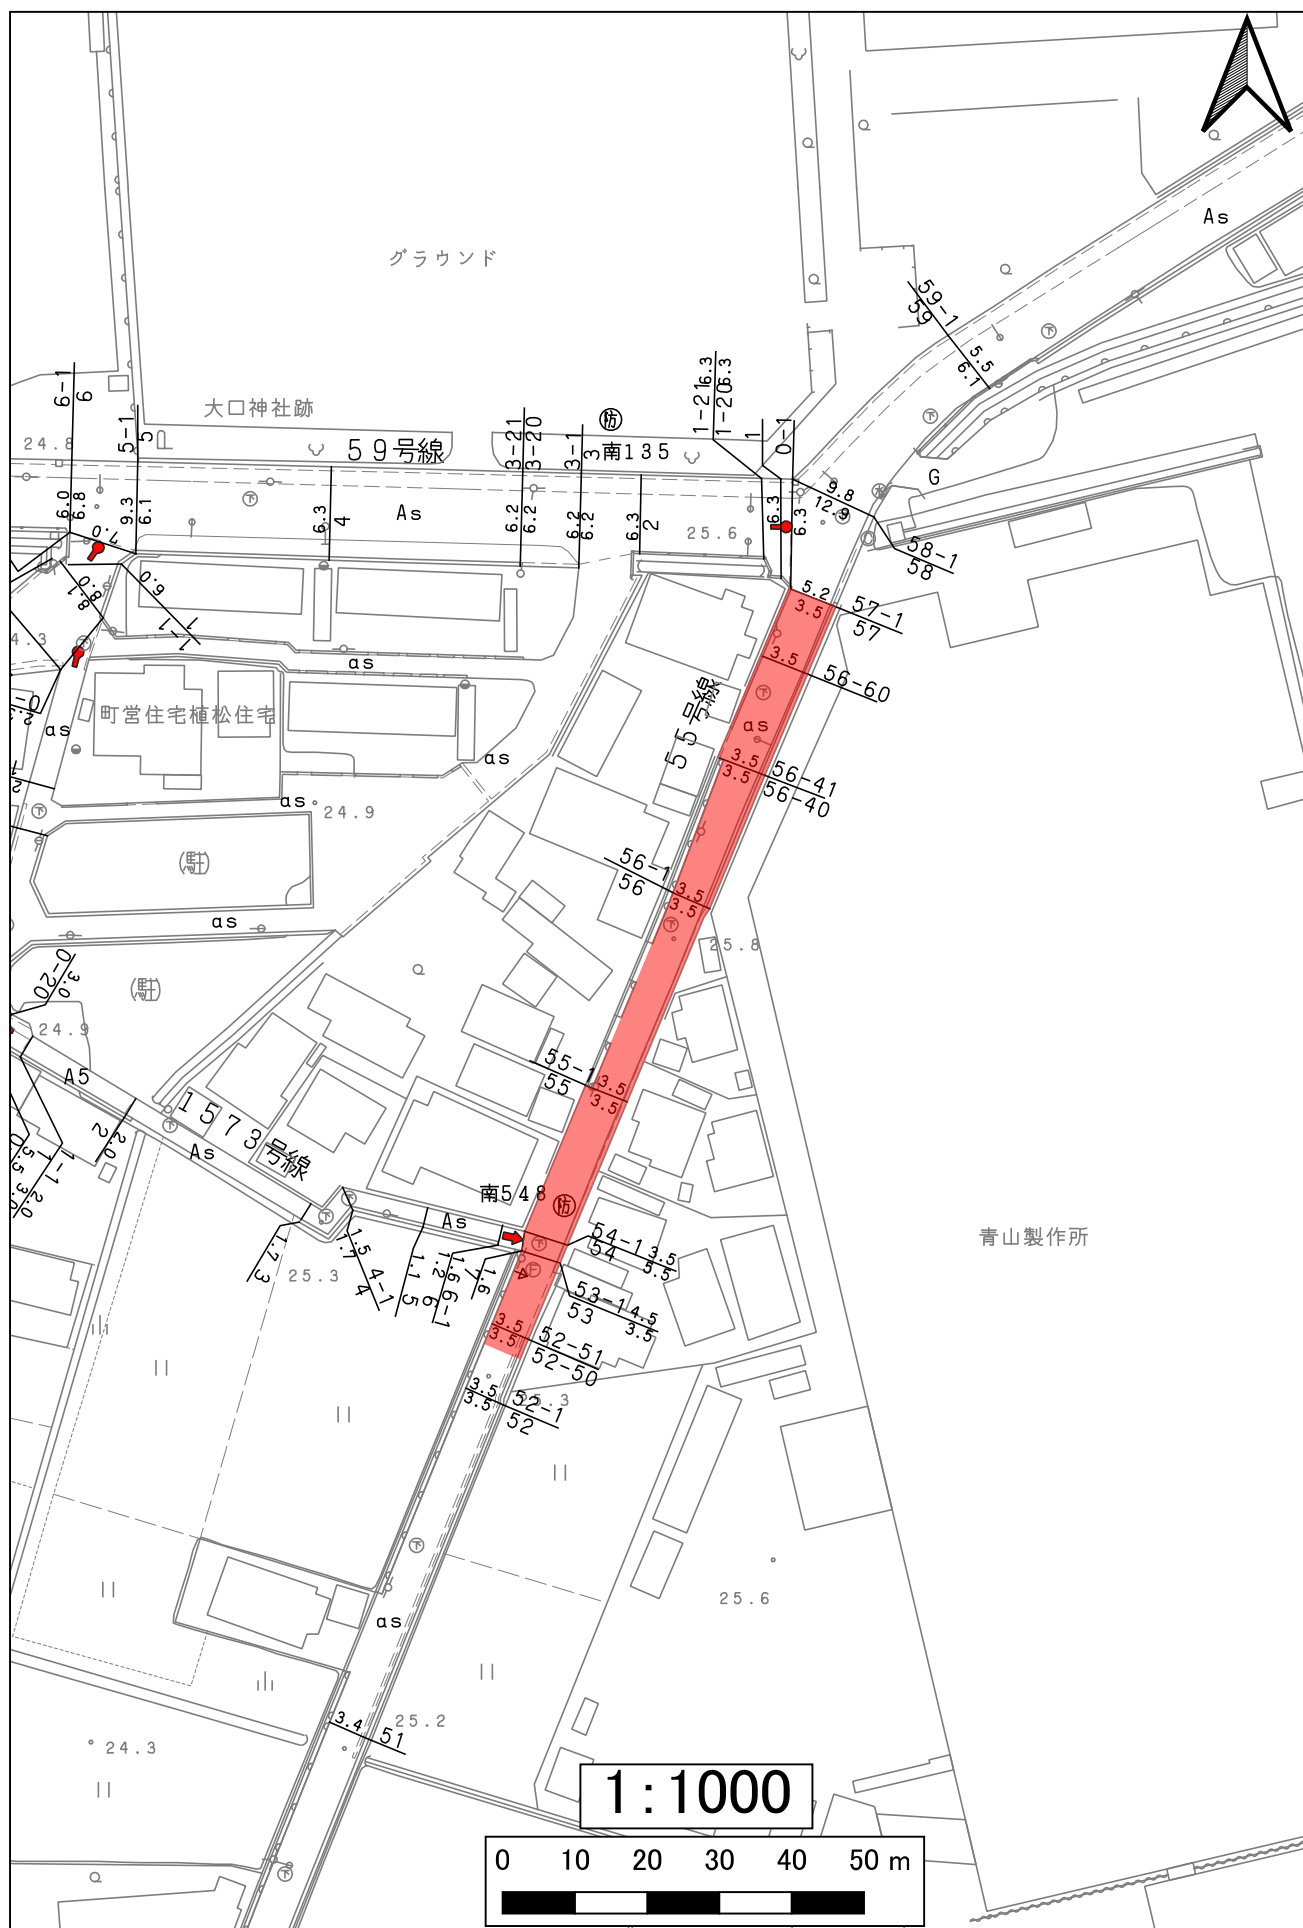


55役場南線



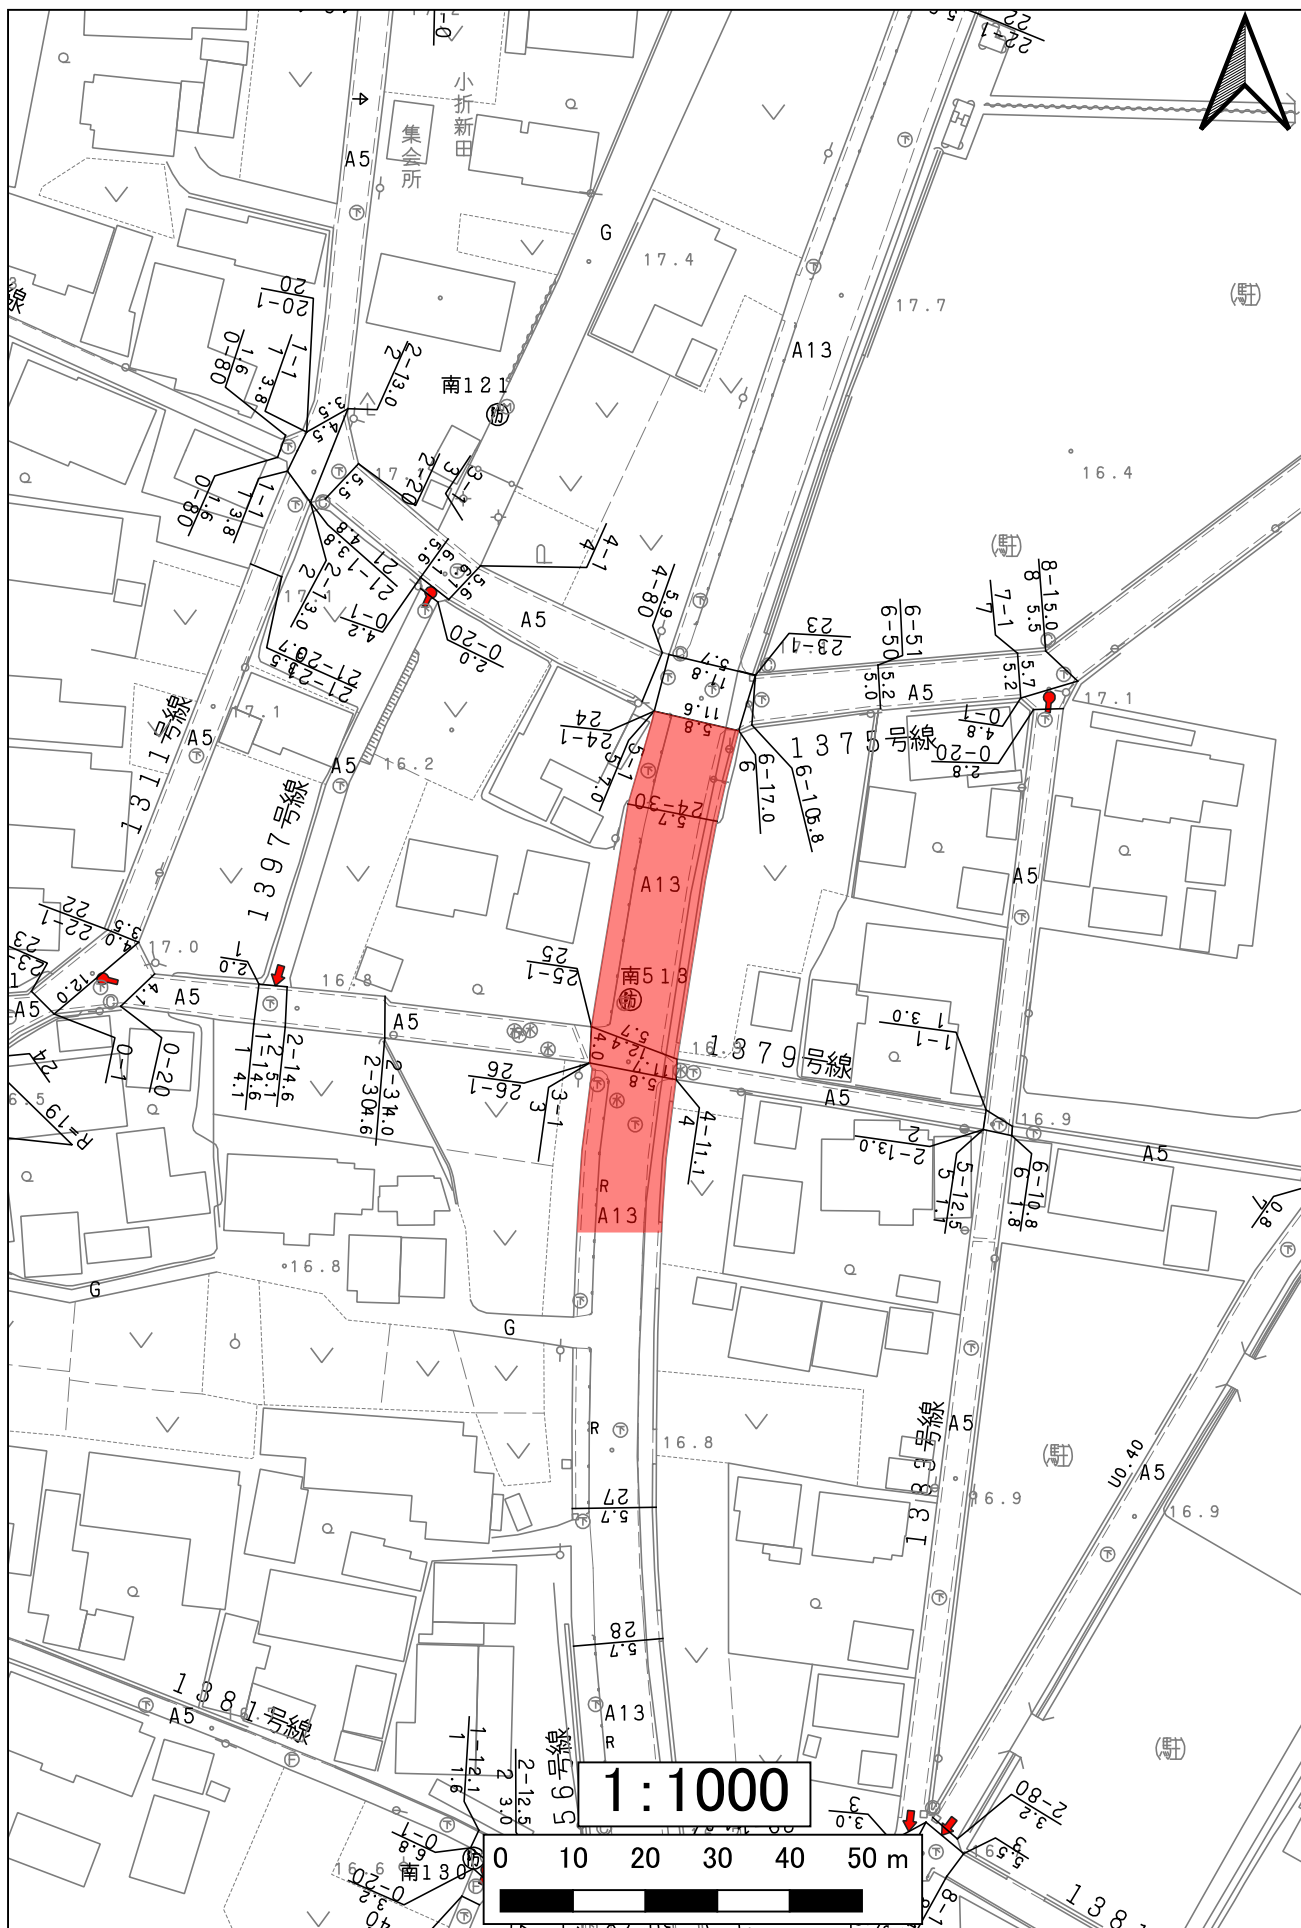

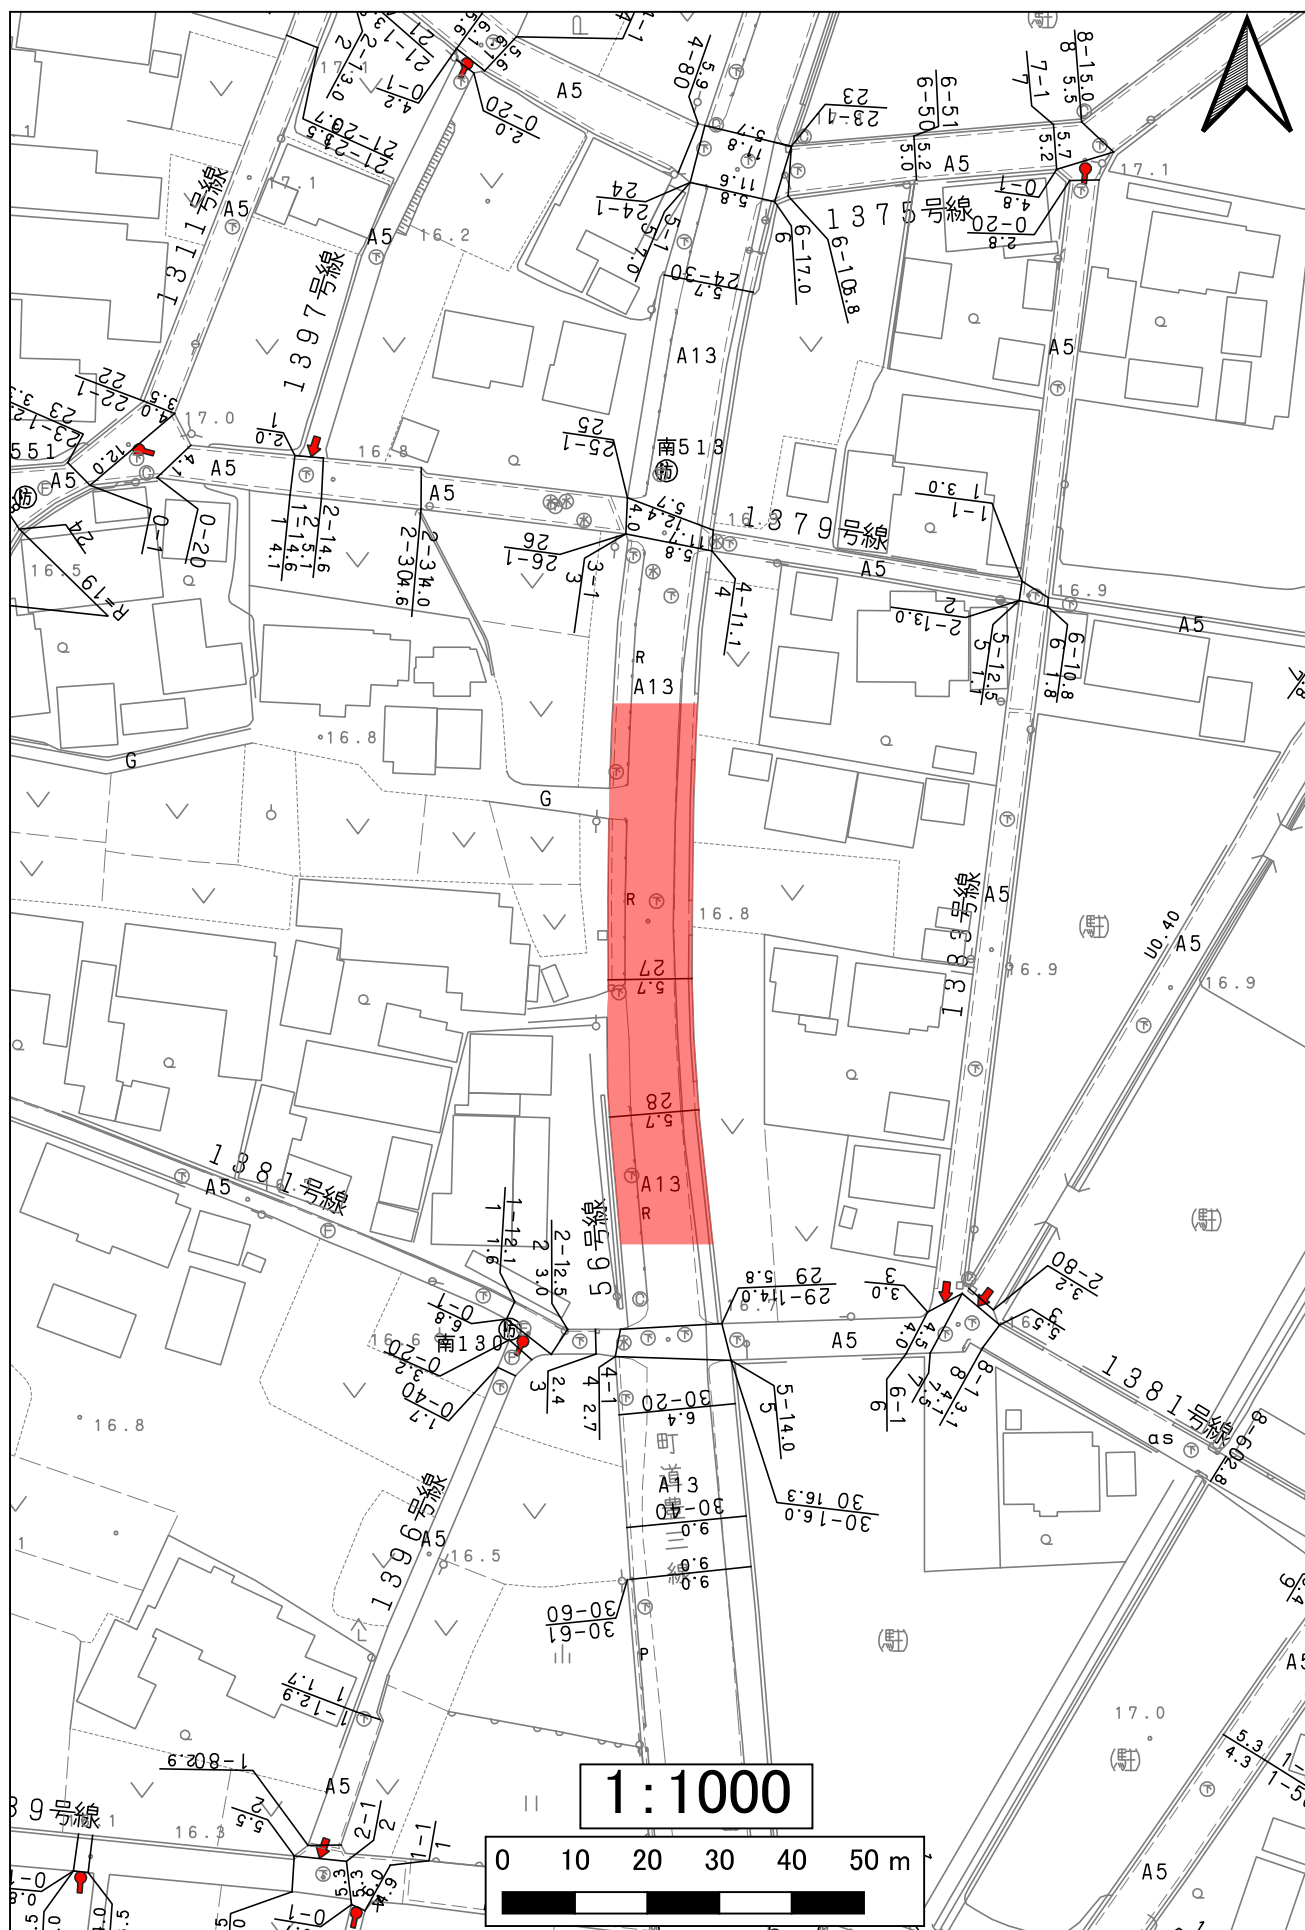


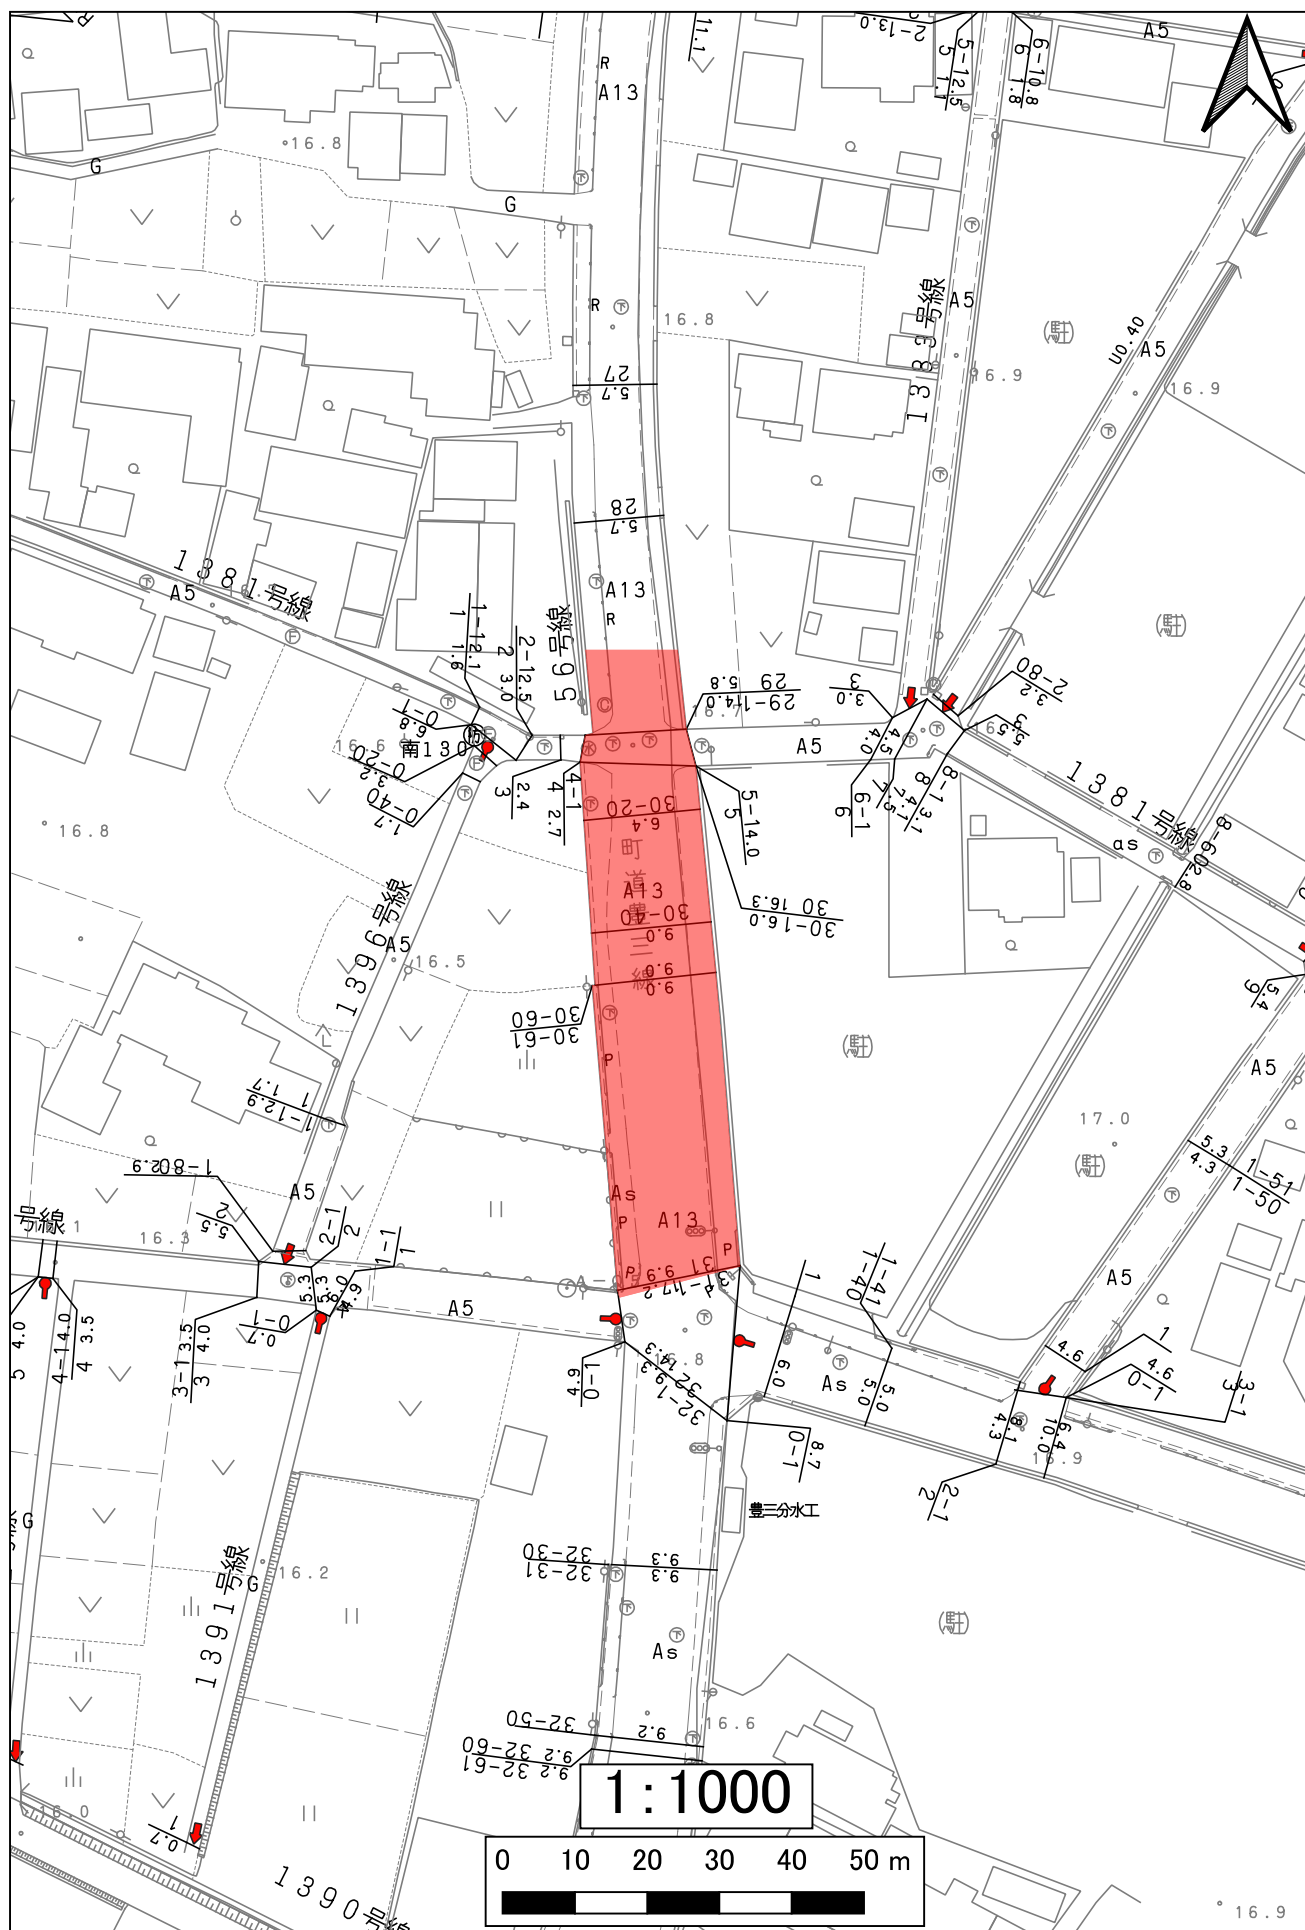


60小口高雄線




62布袋小牧線

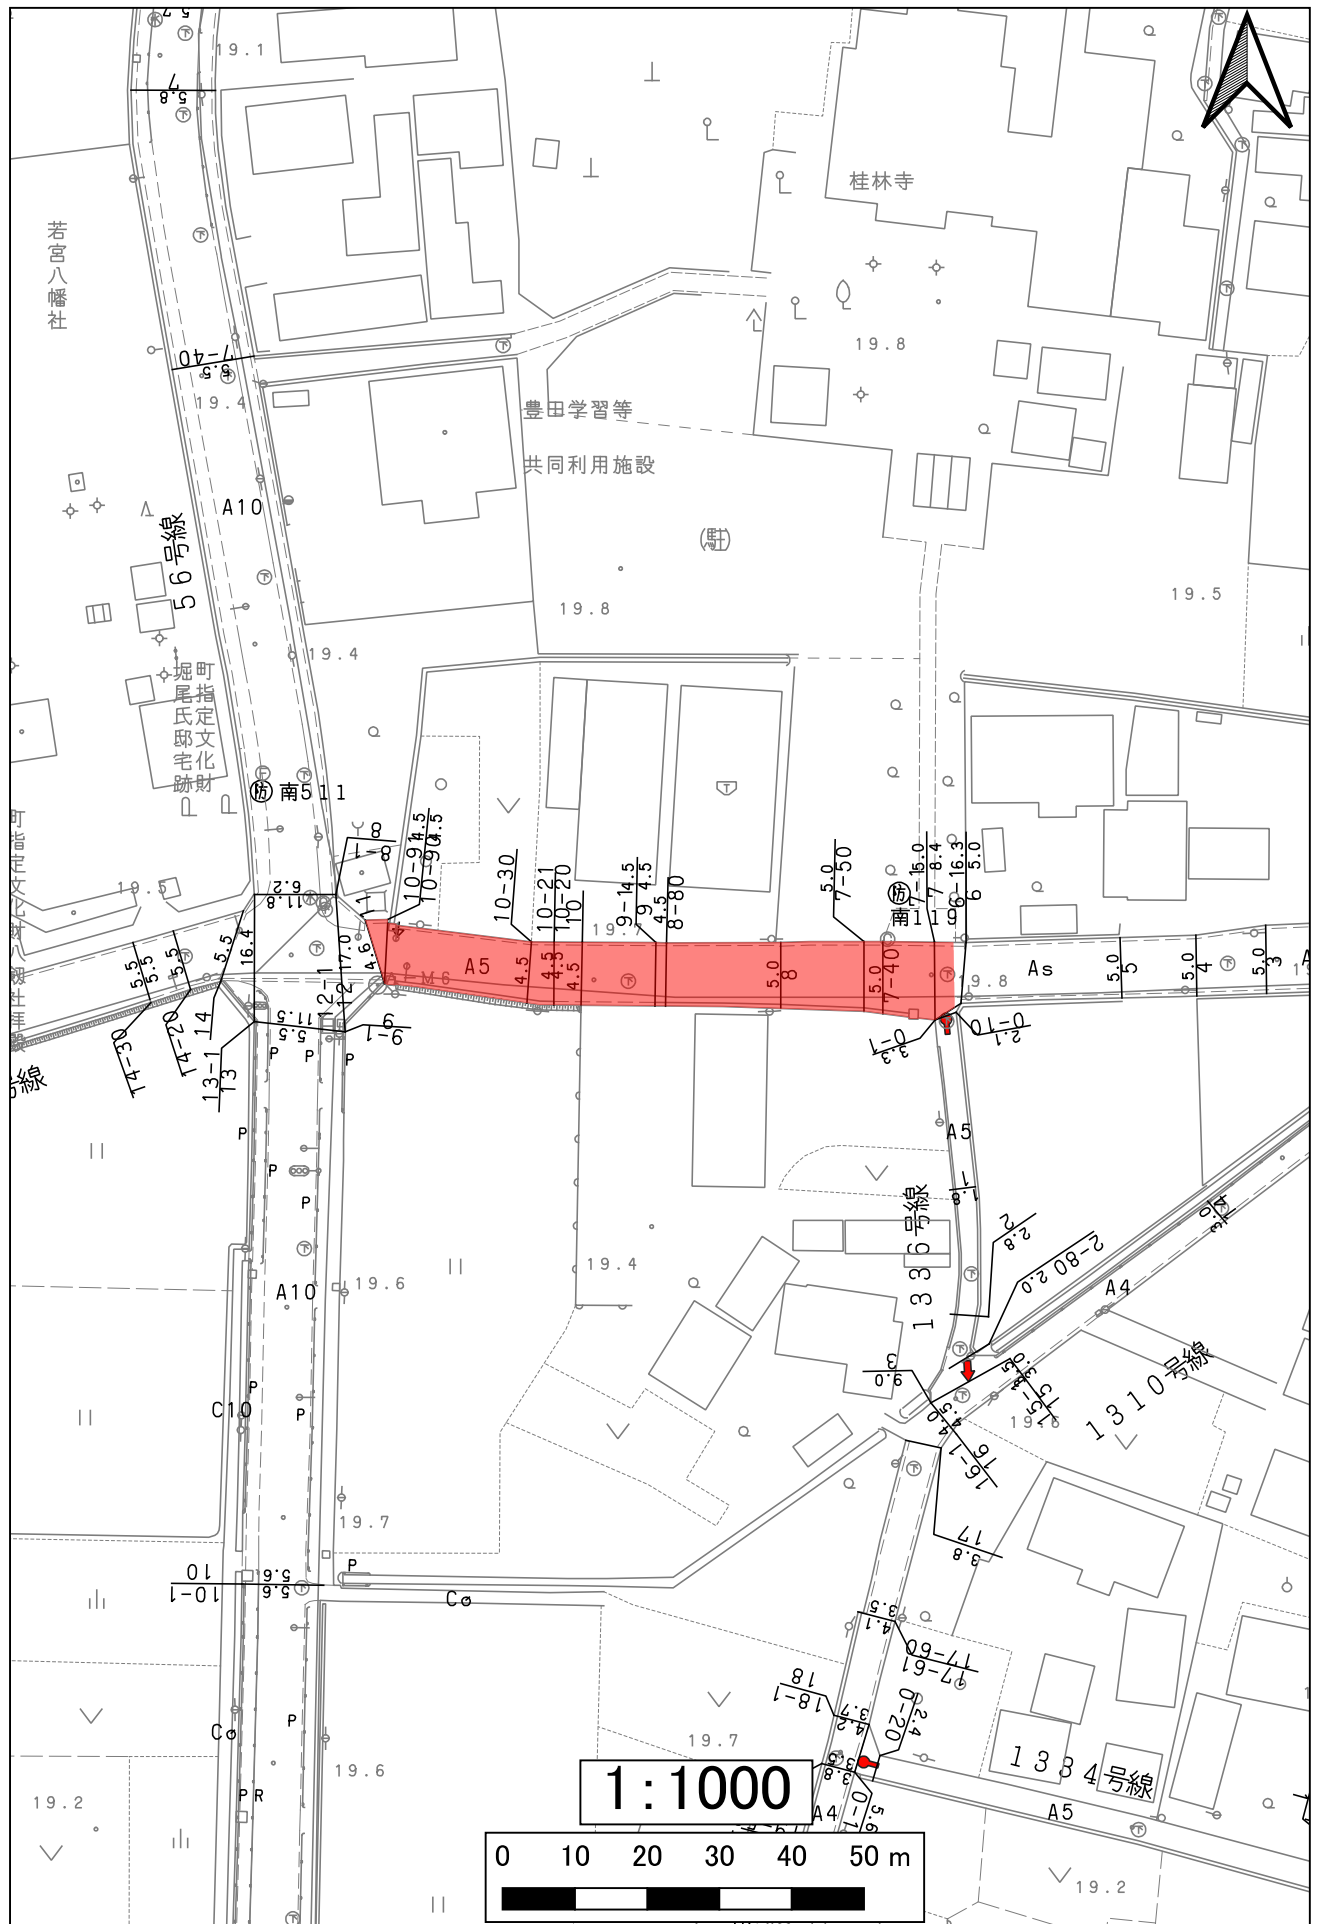


62布袋小牧線

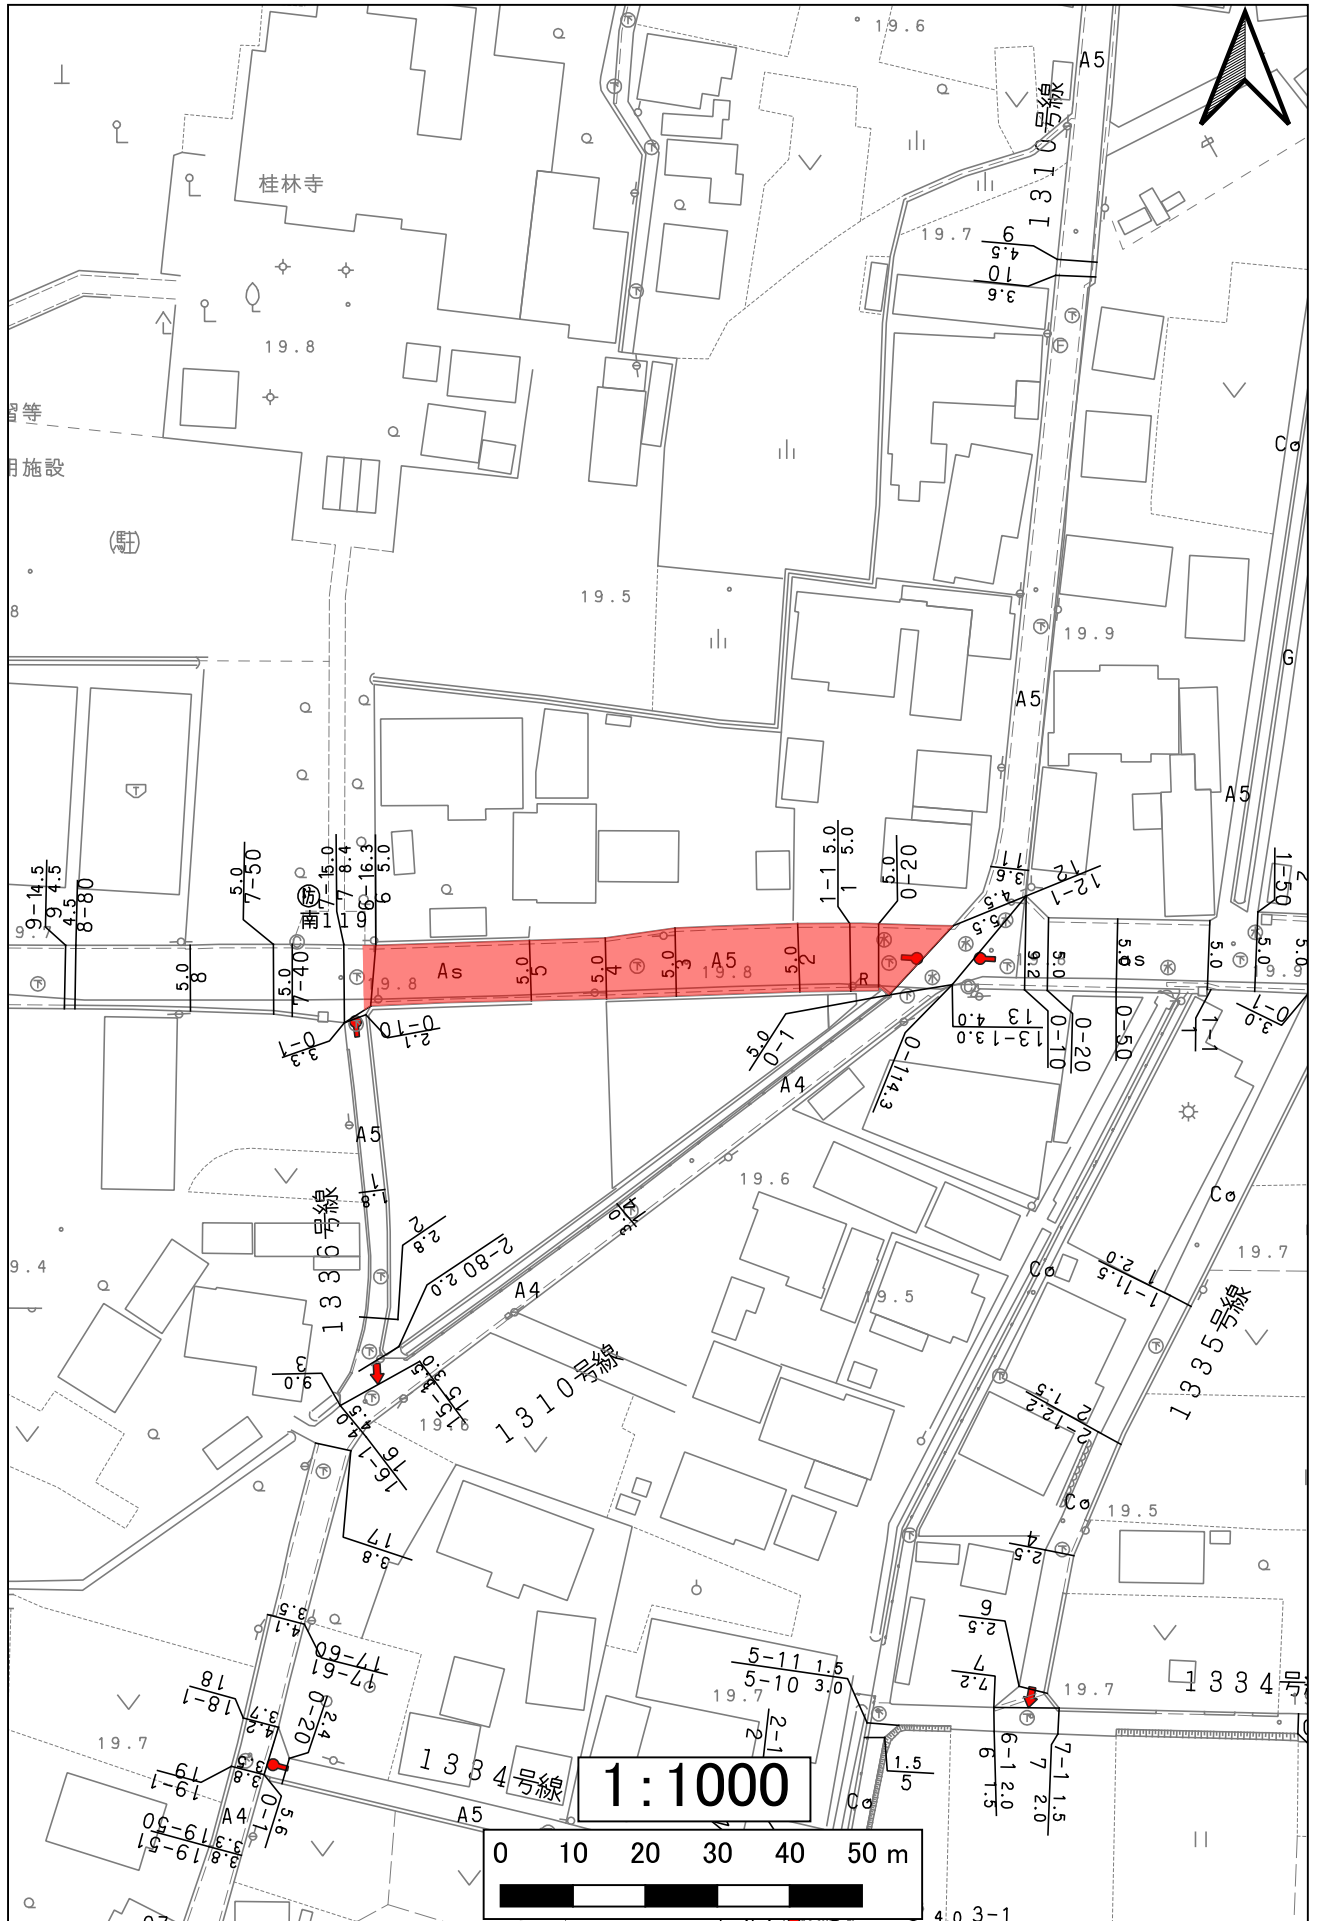


106河北6号線

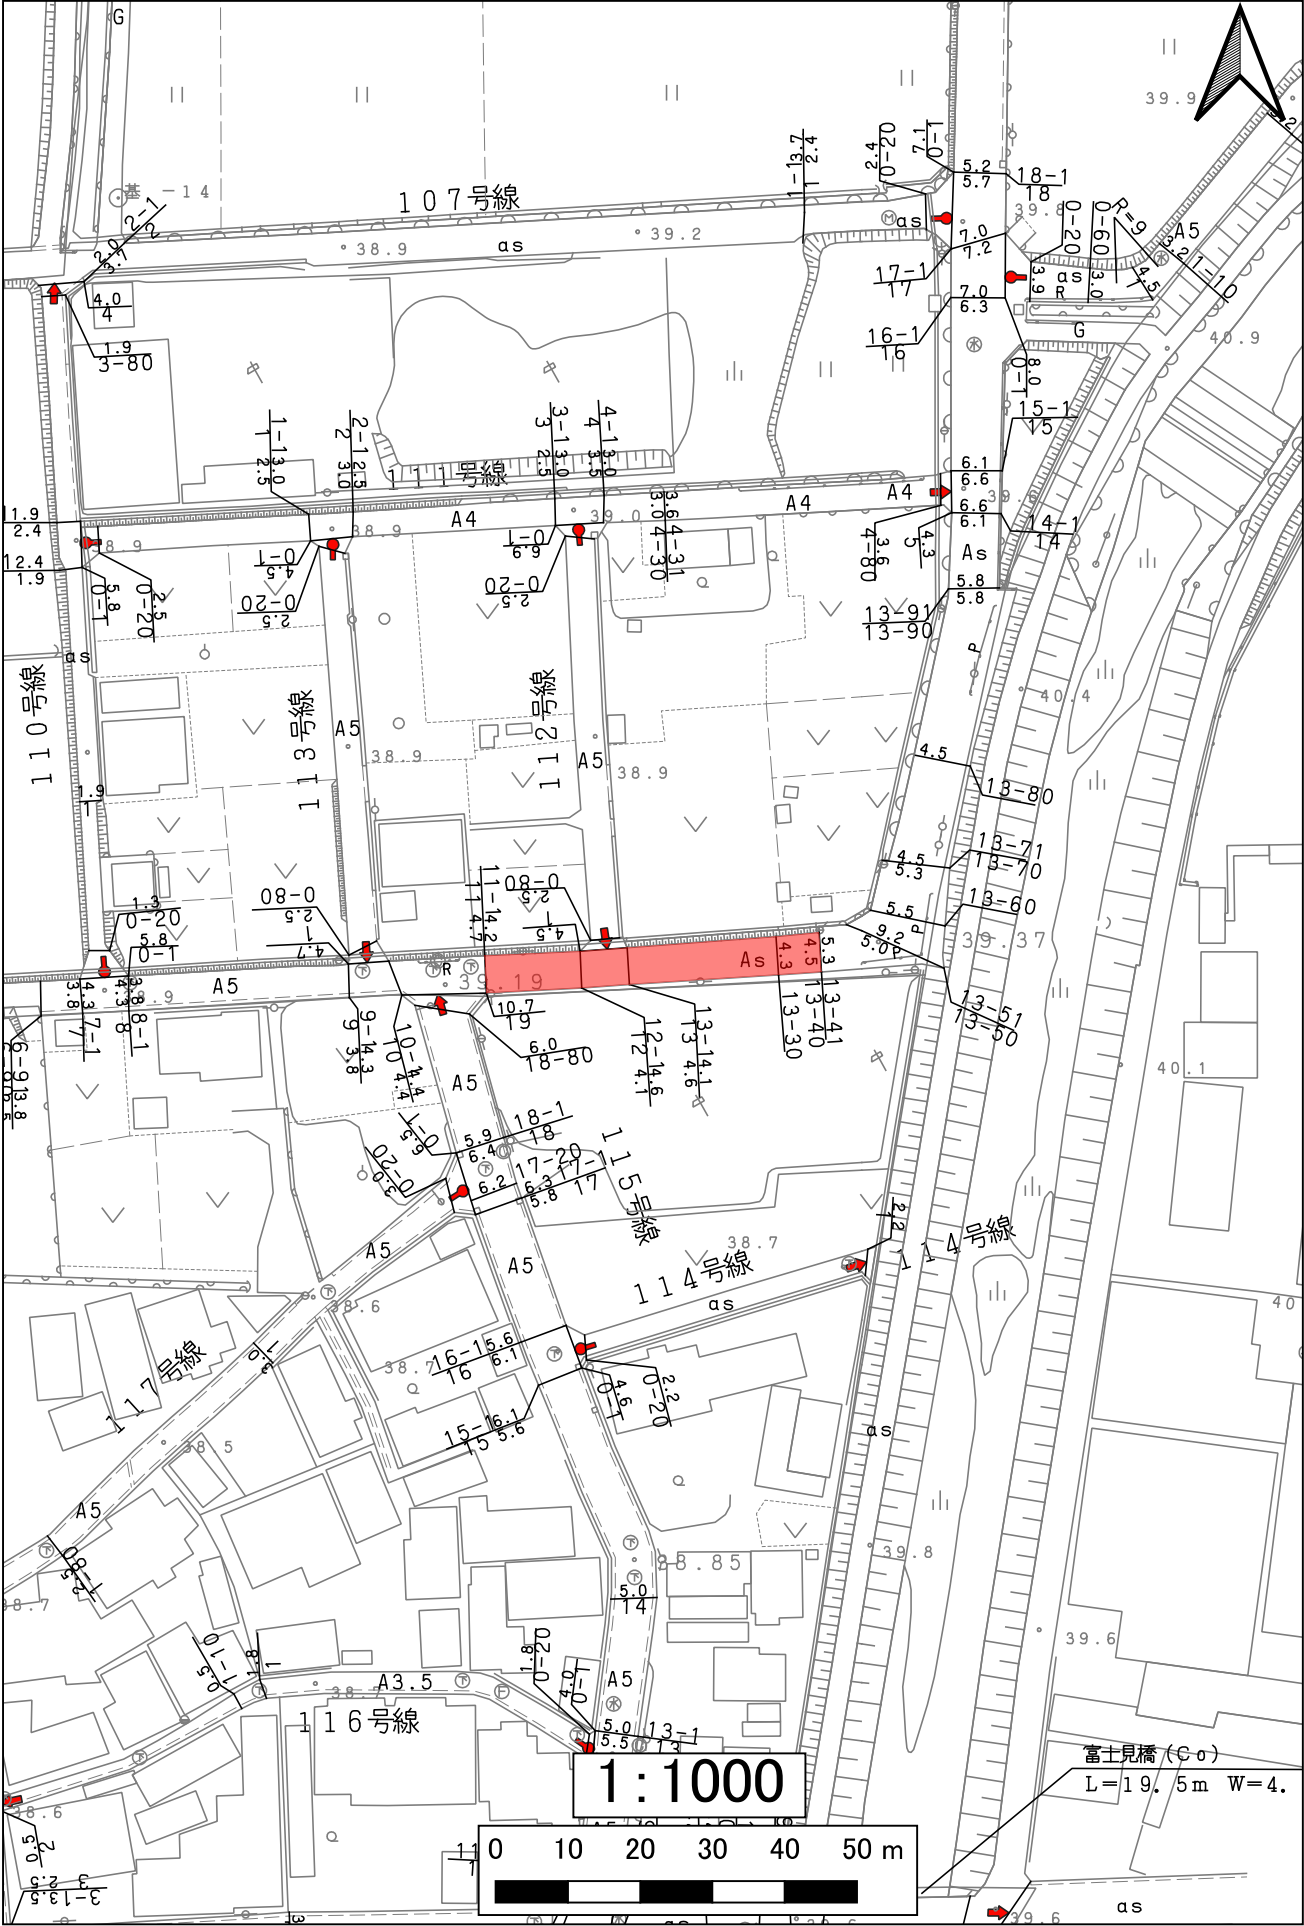



115河北15号線

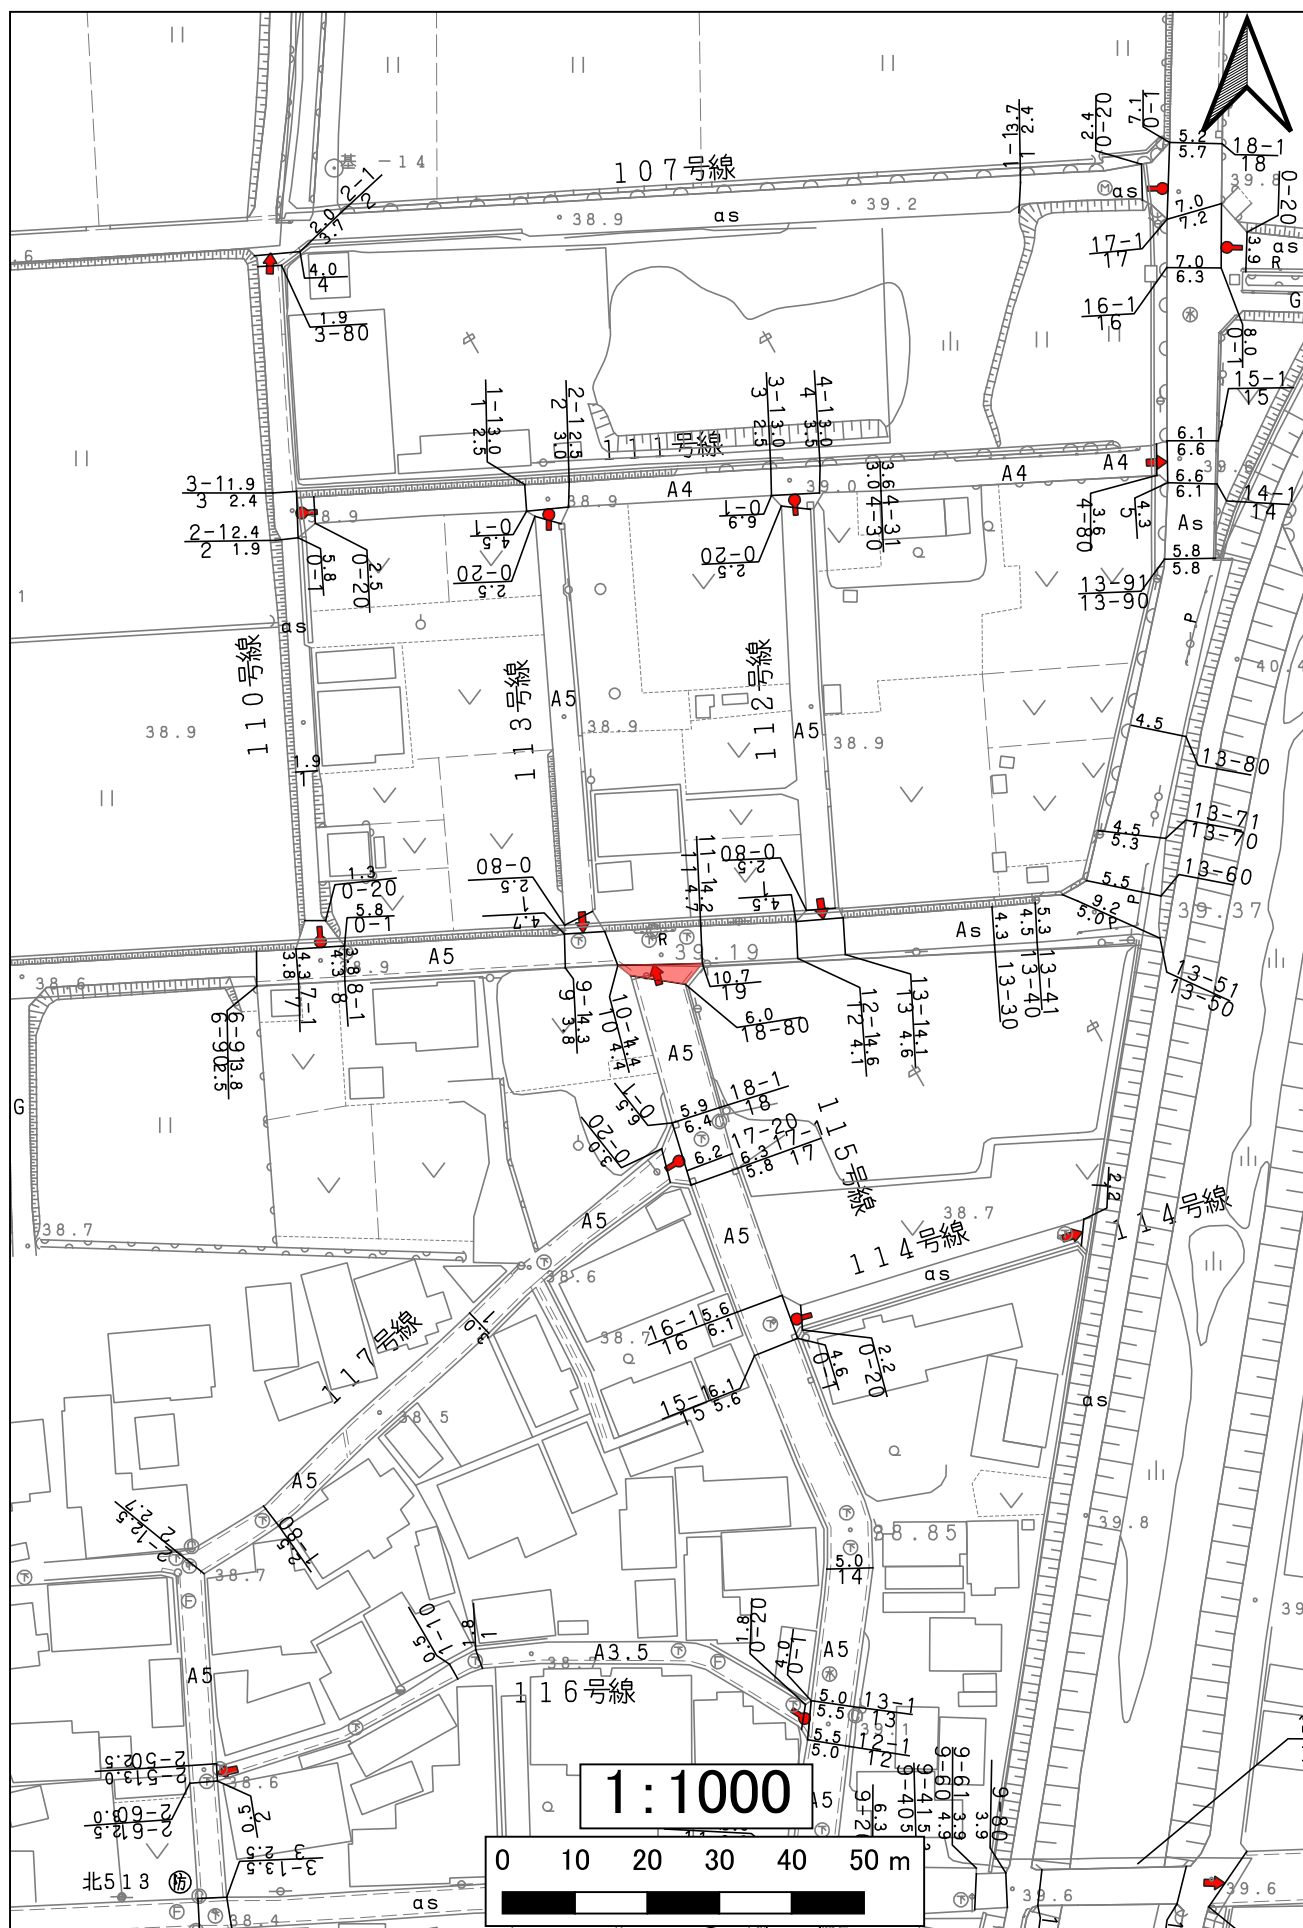

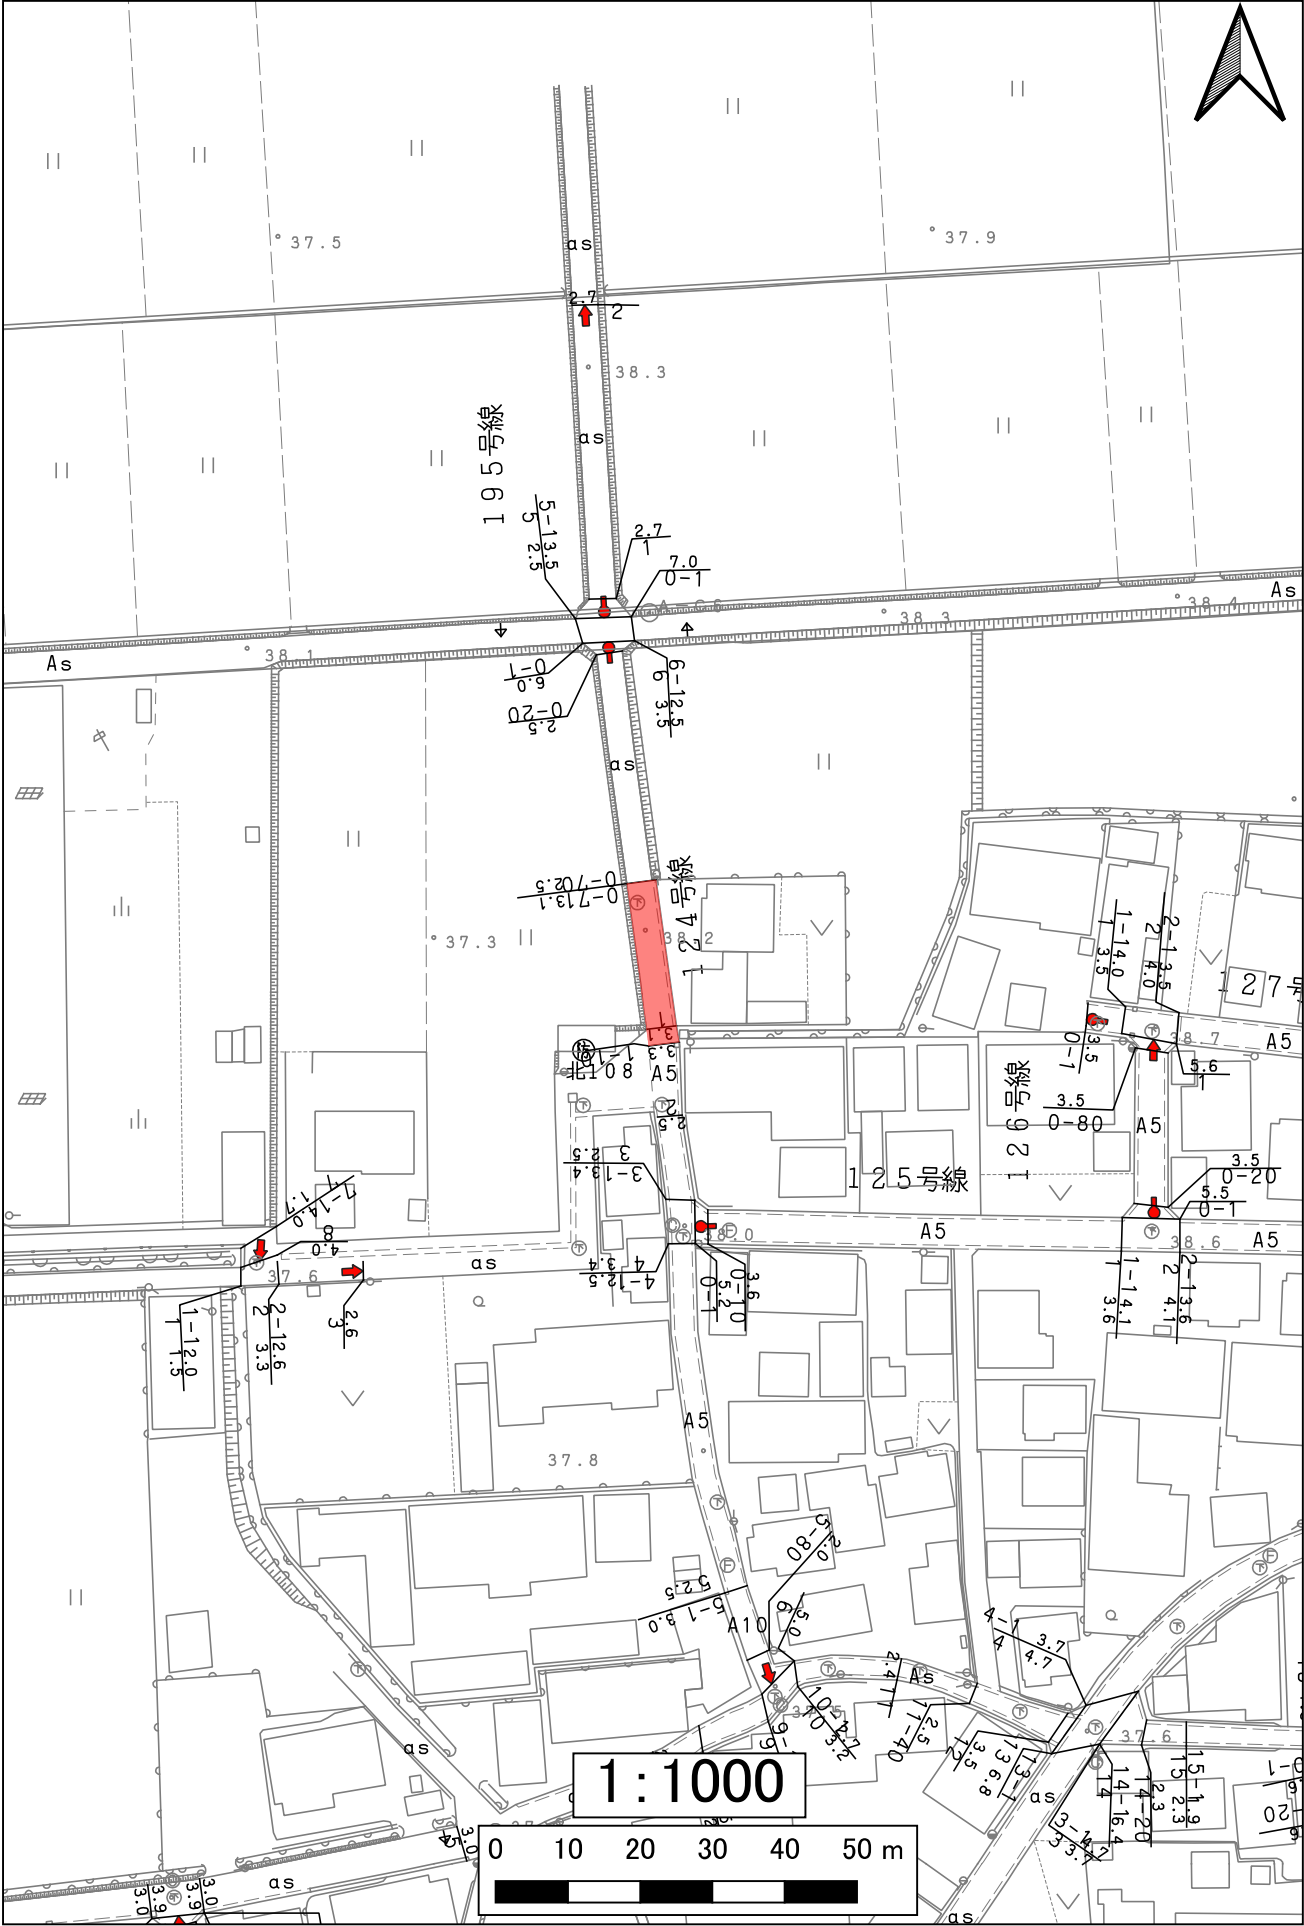


308上小口8号線

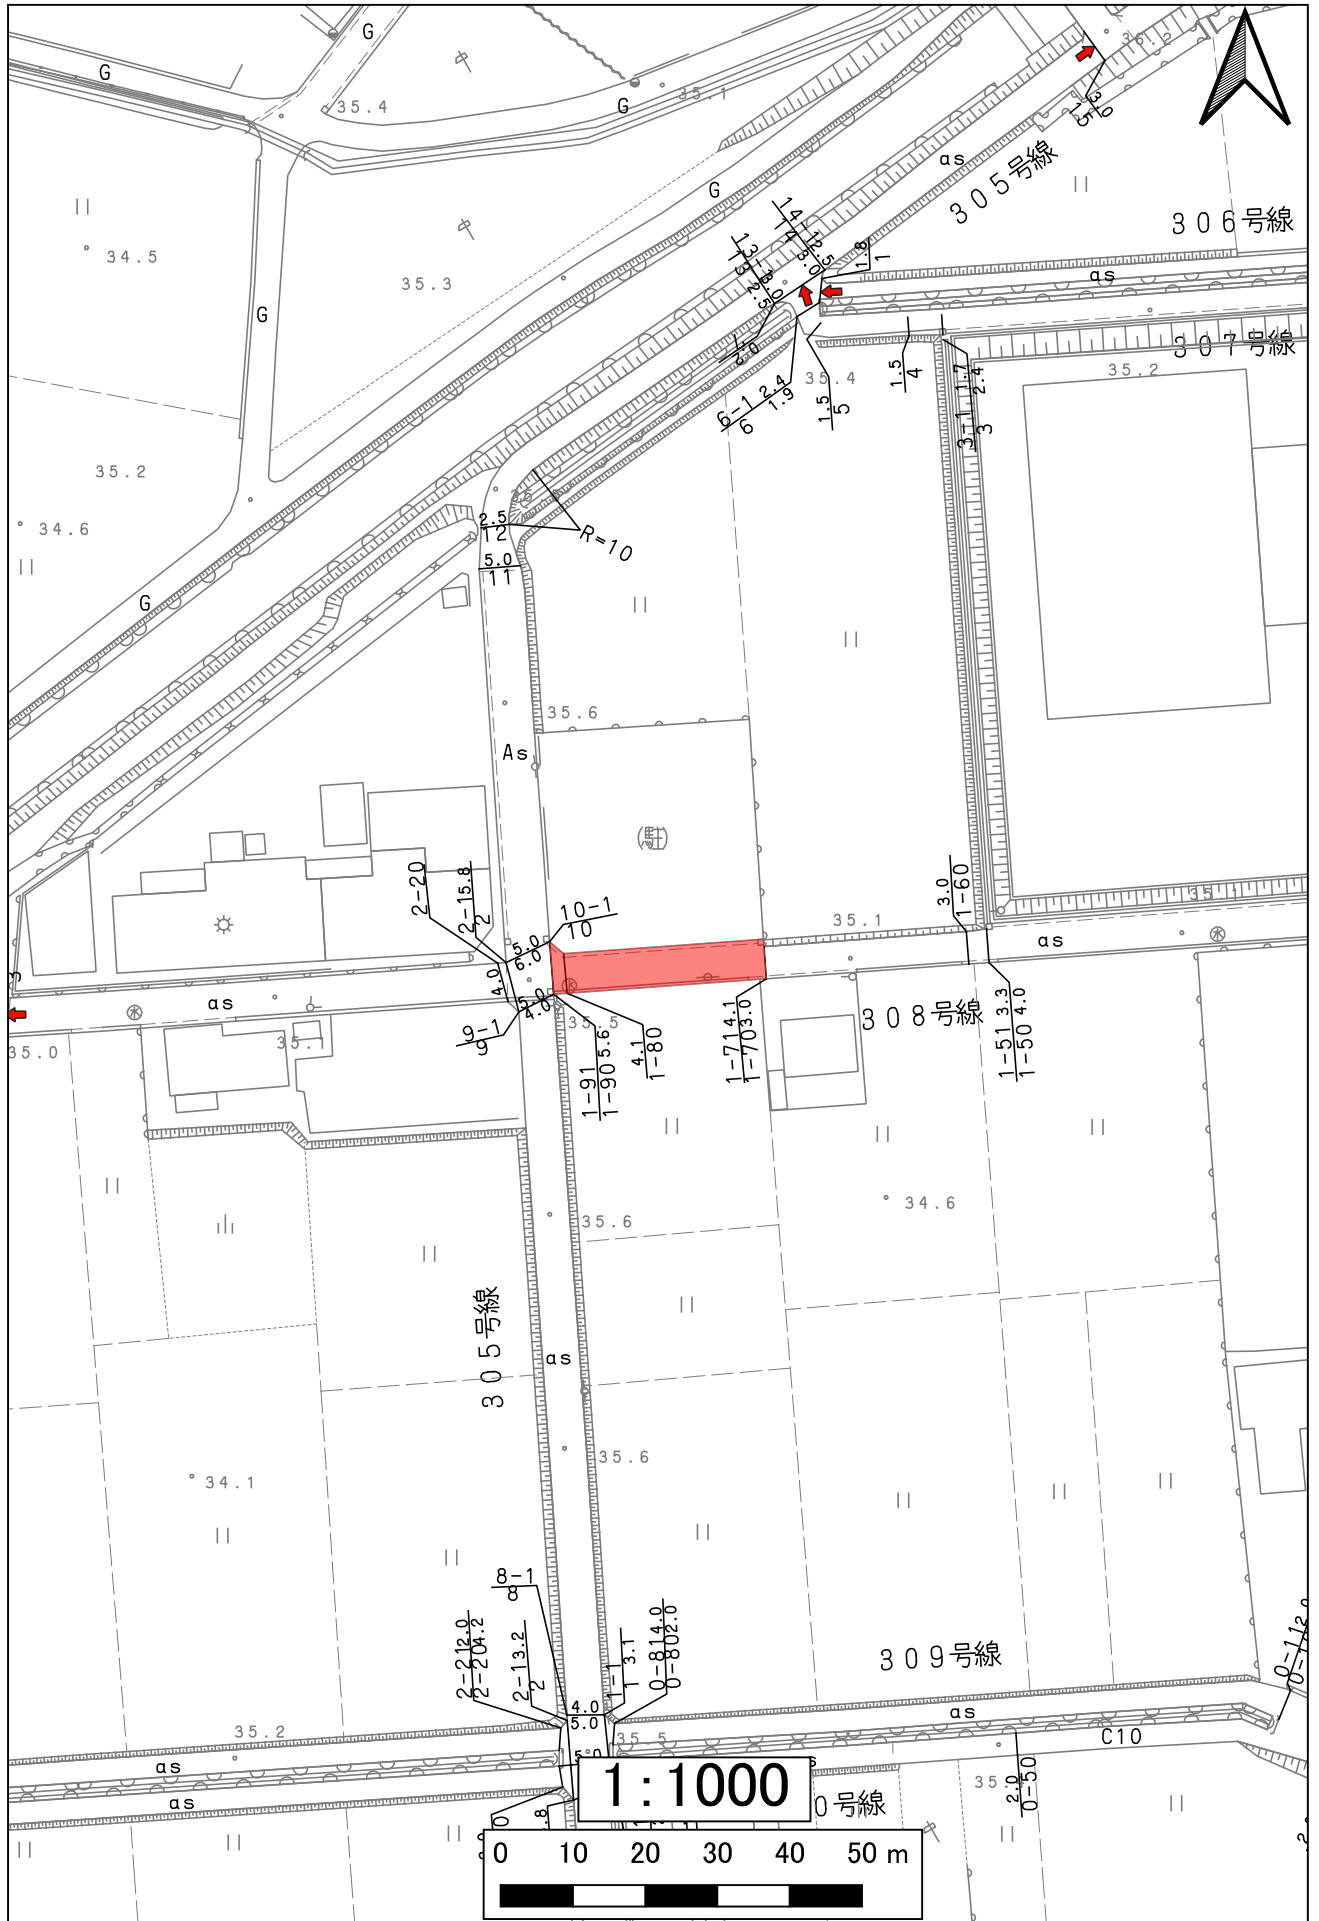


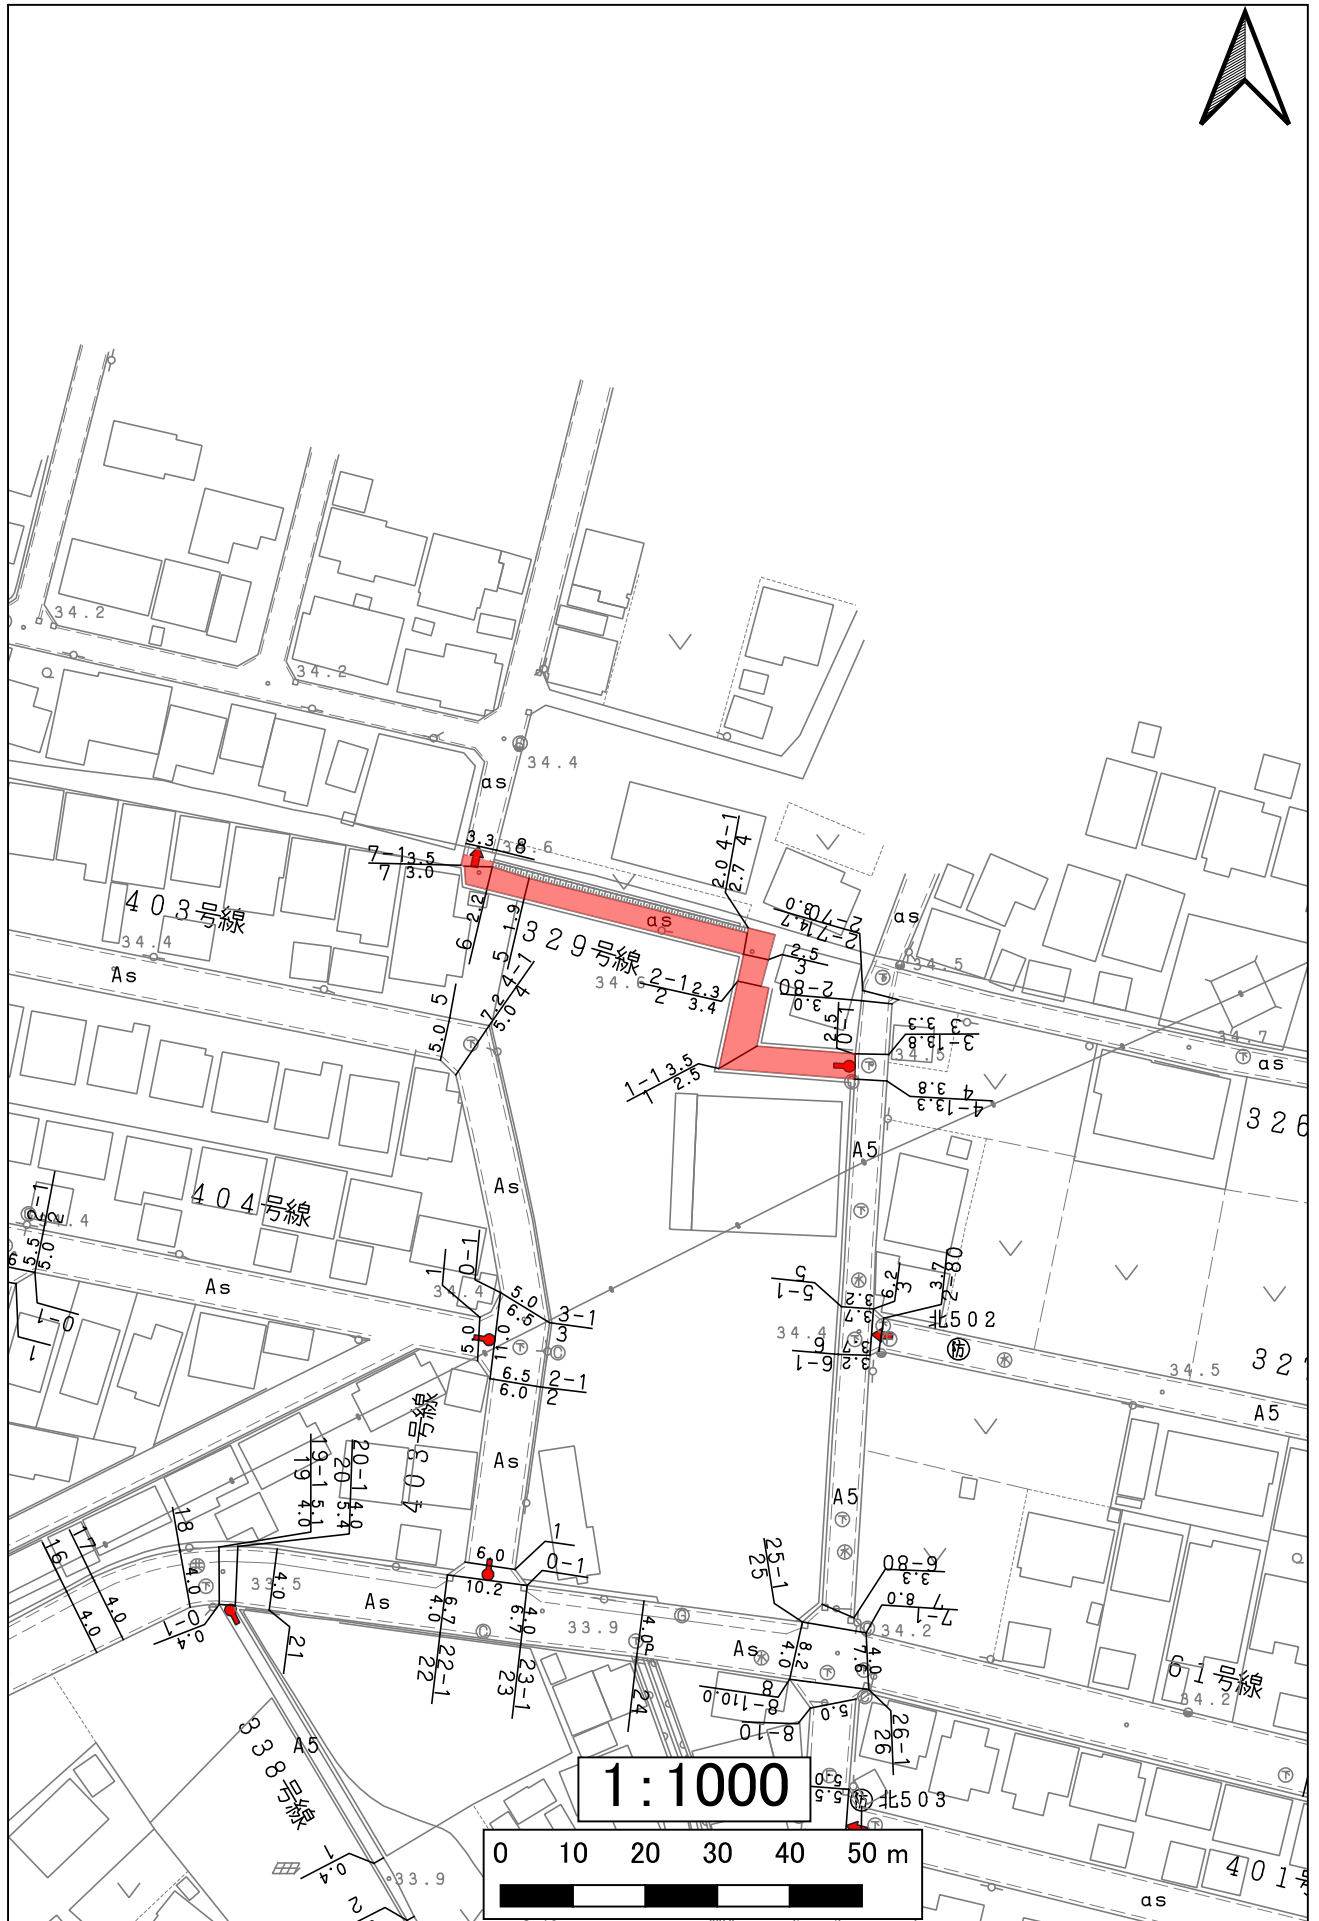


331上小口31号線

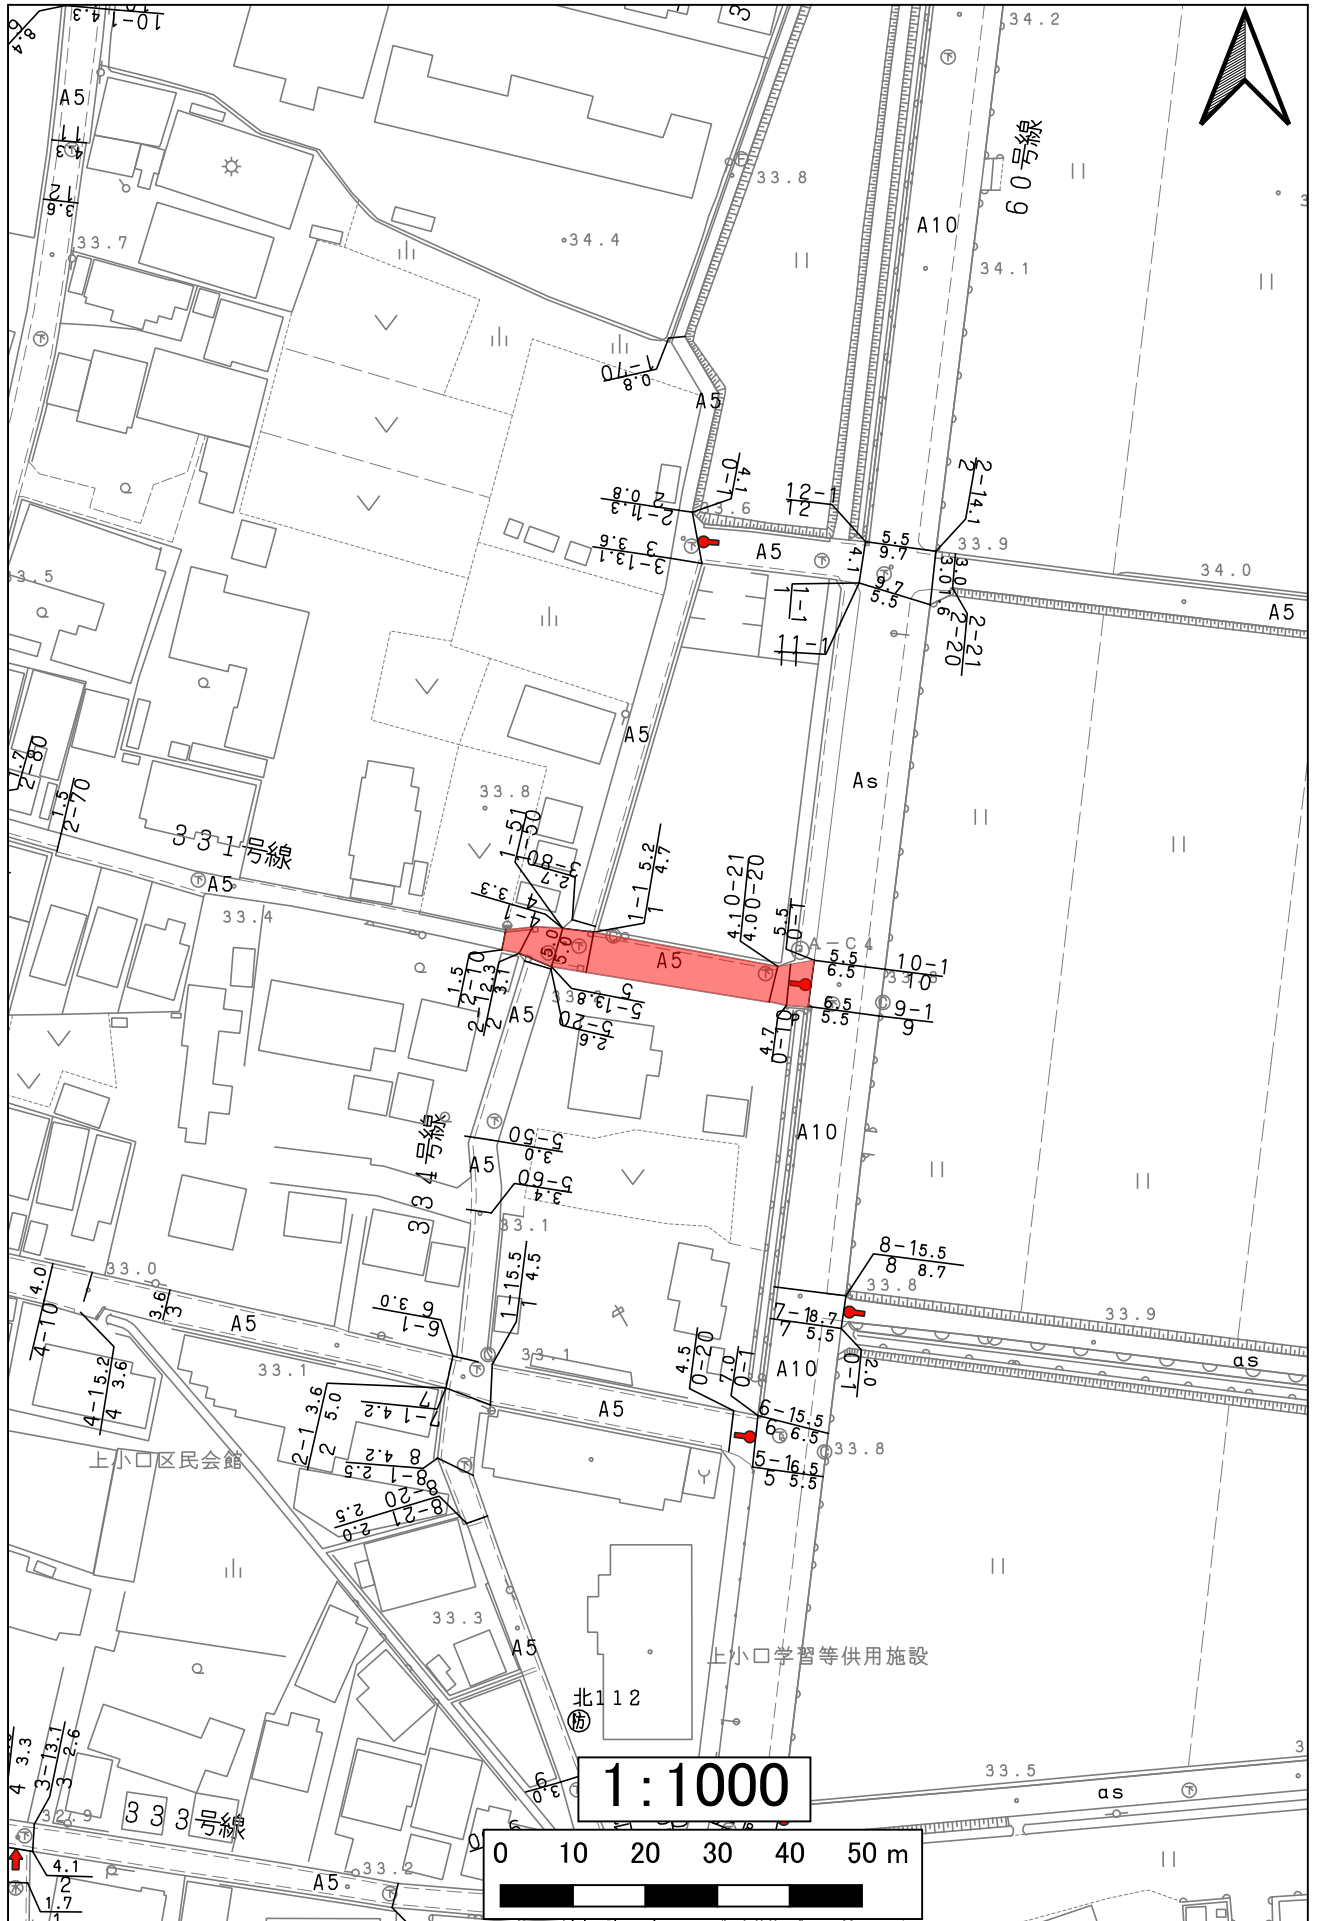


334上小口34号線

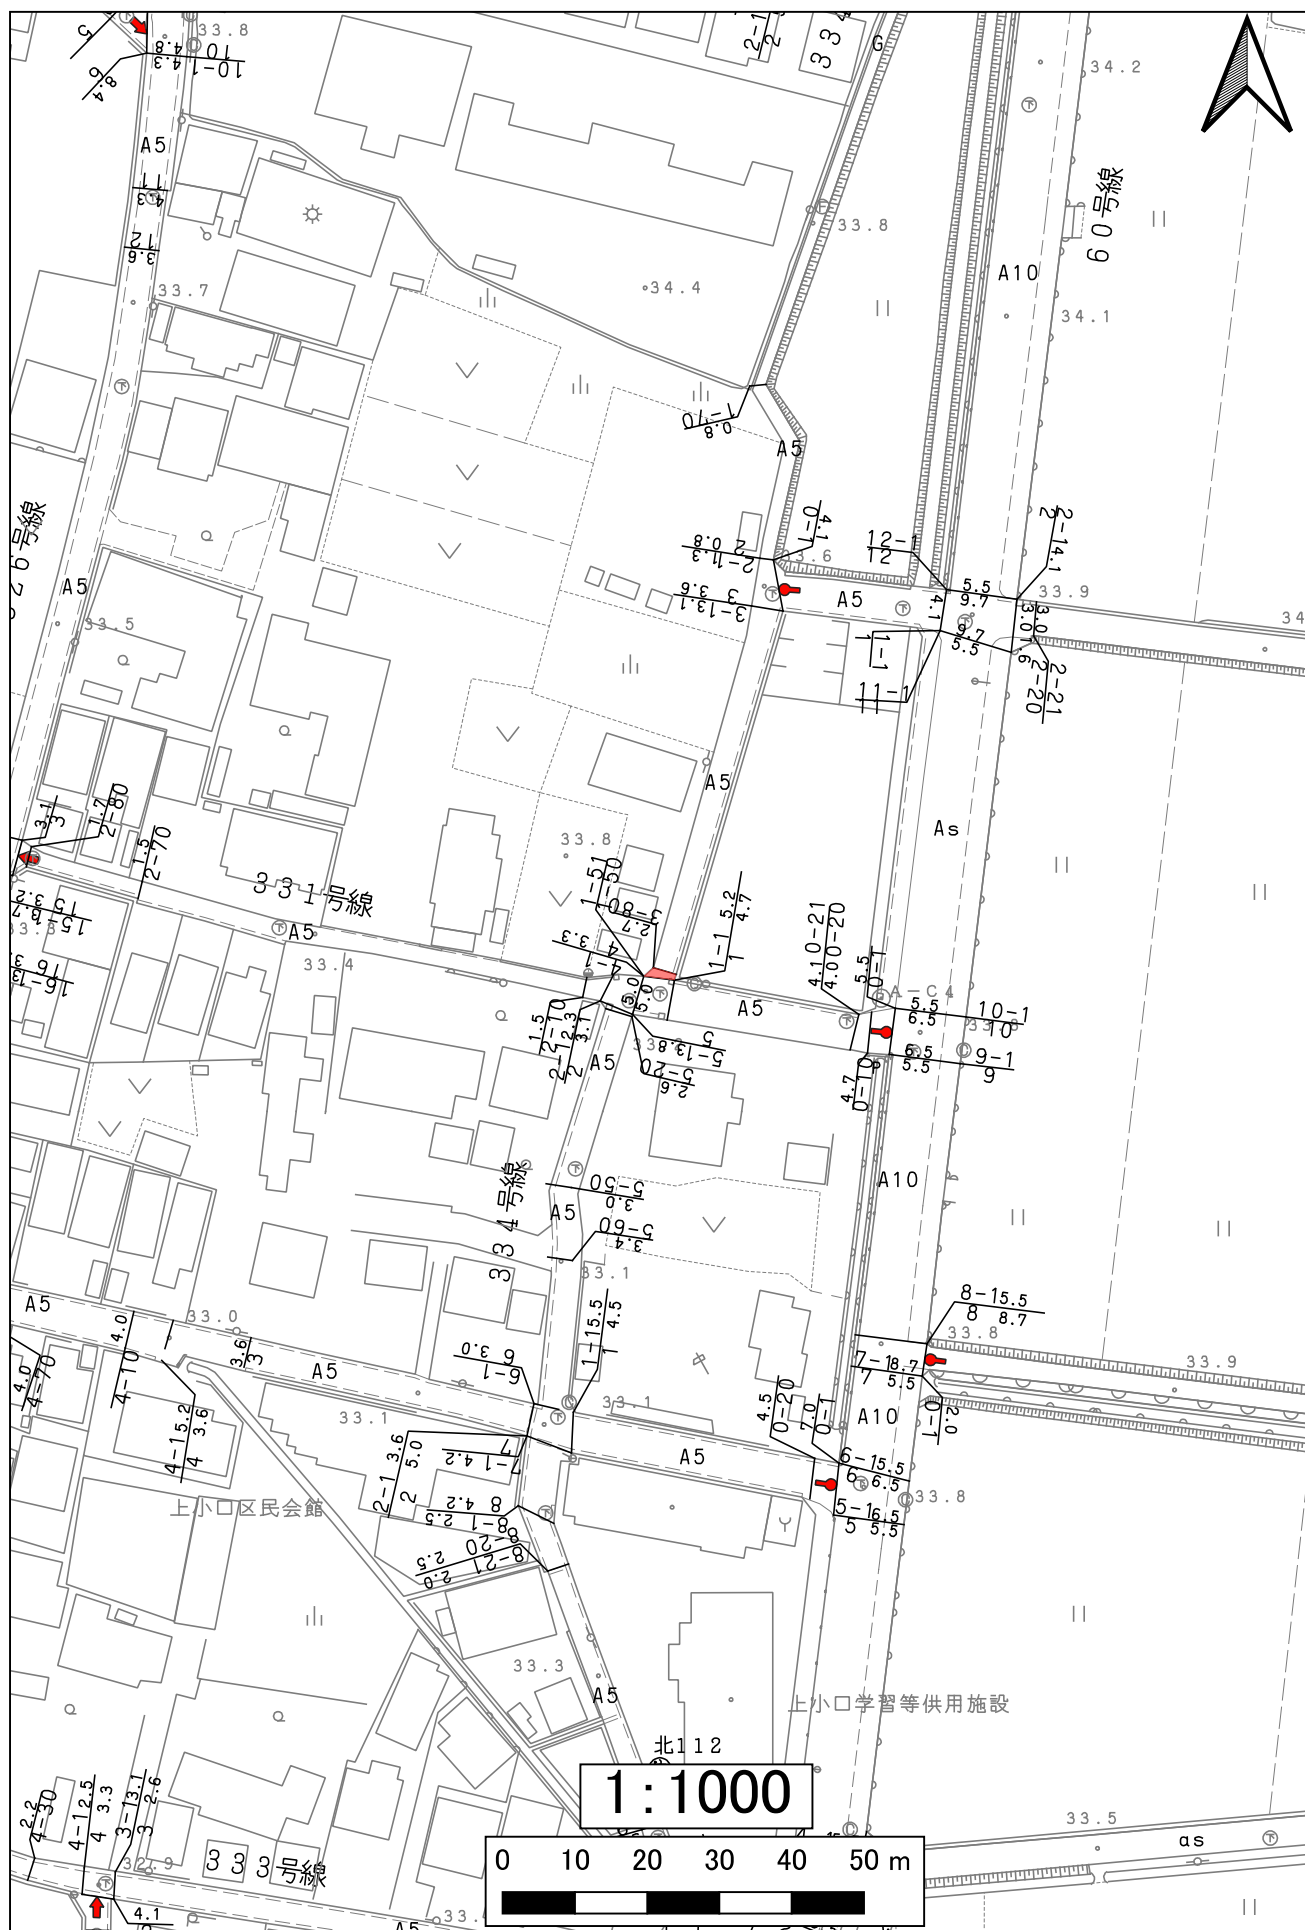


334上小口34号線

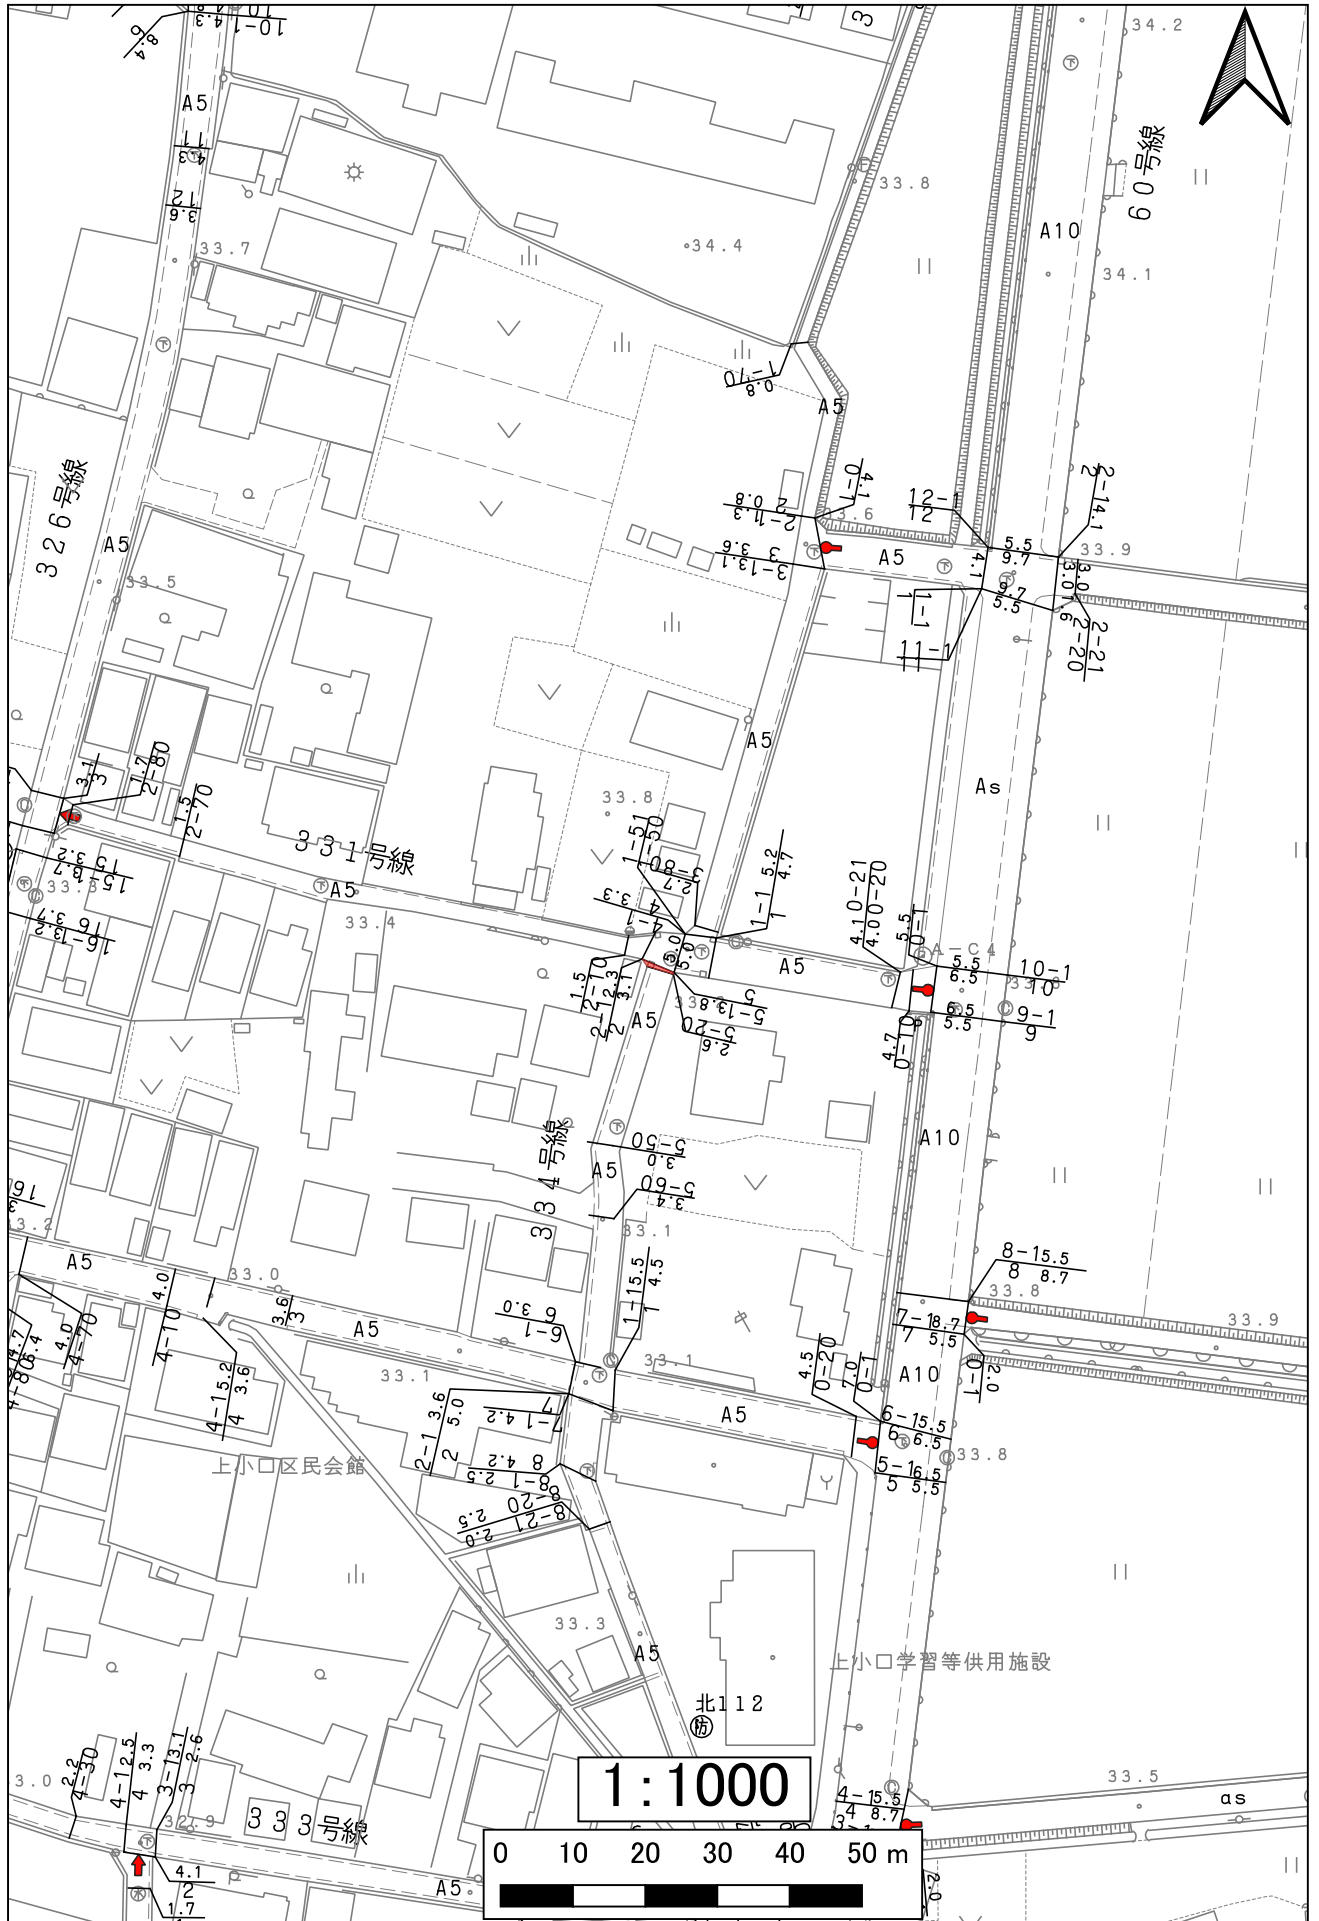


359上小口59号線

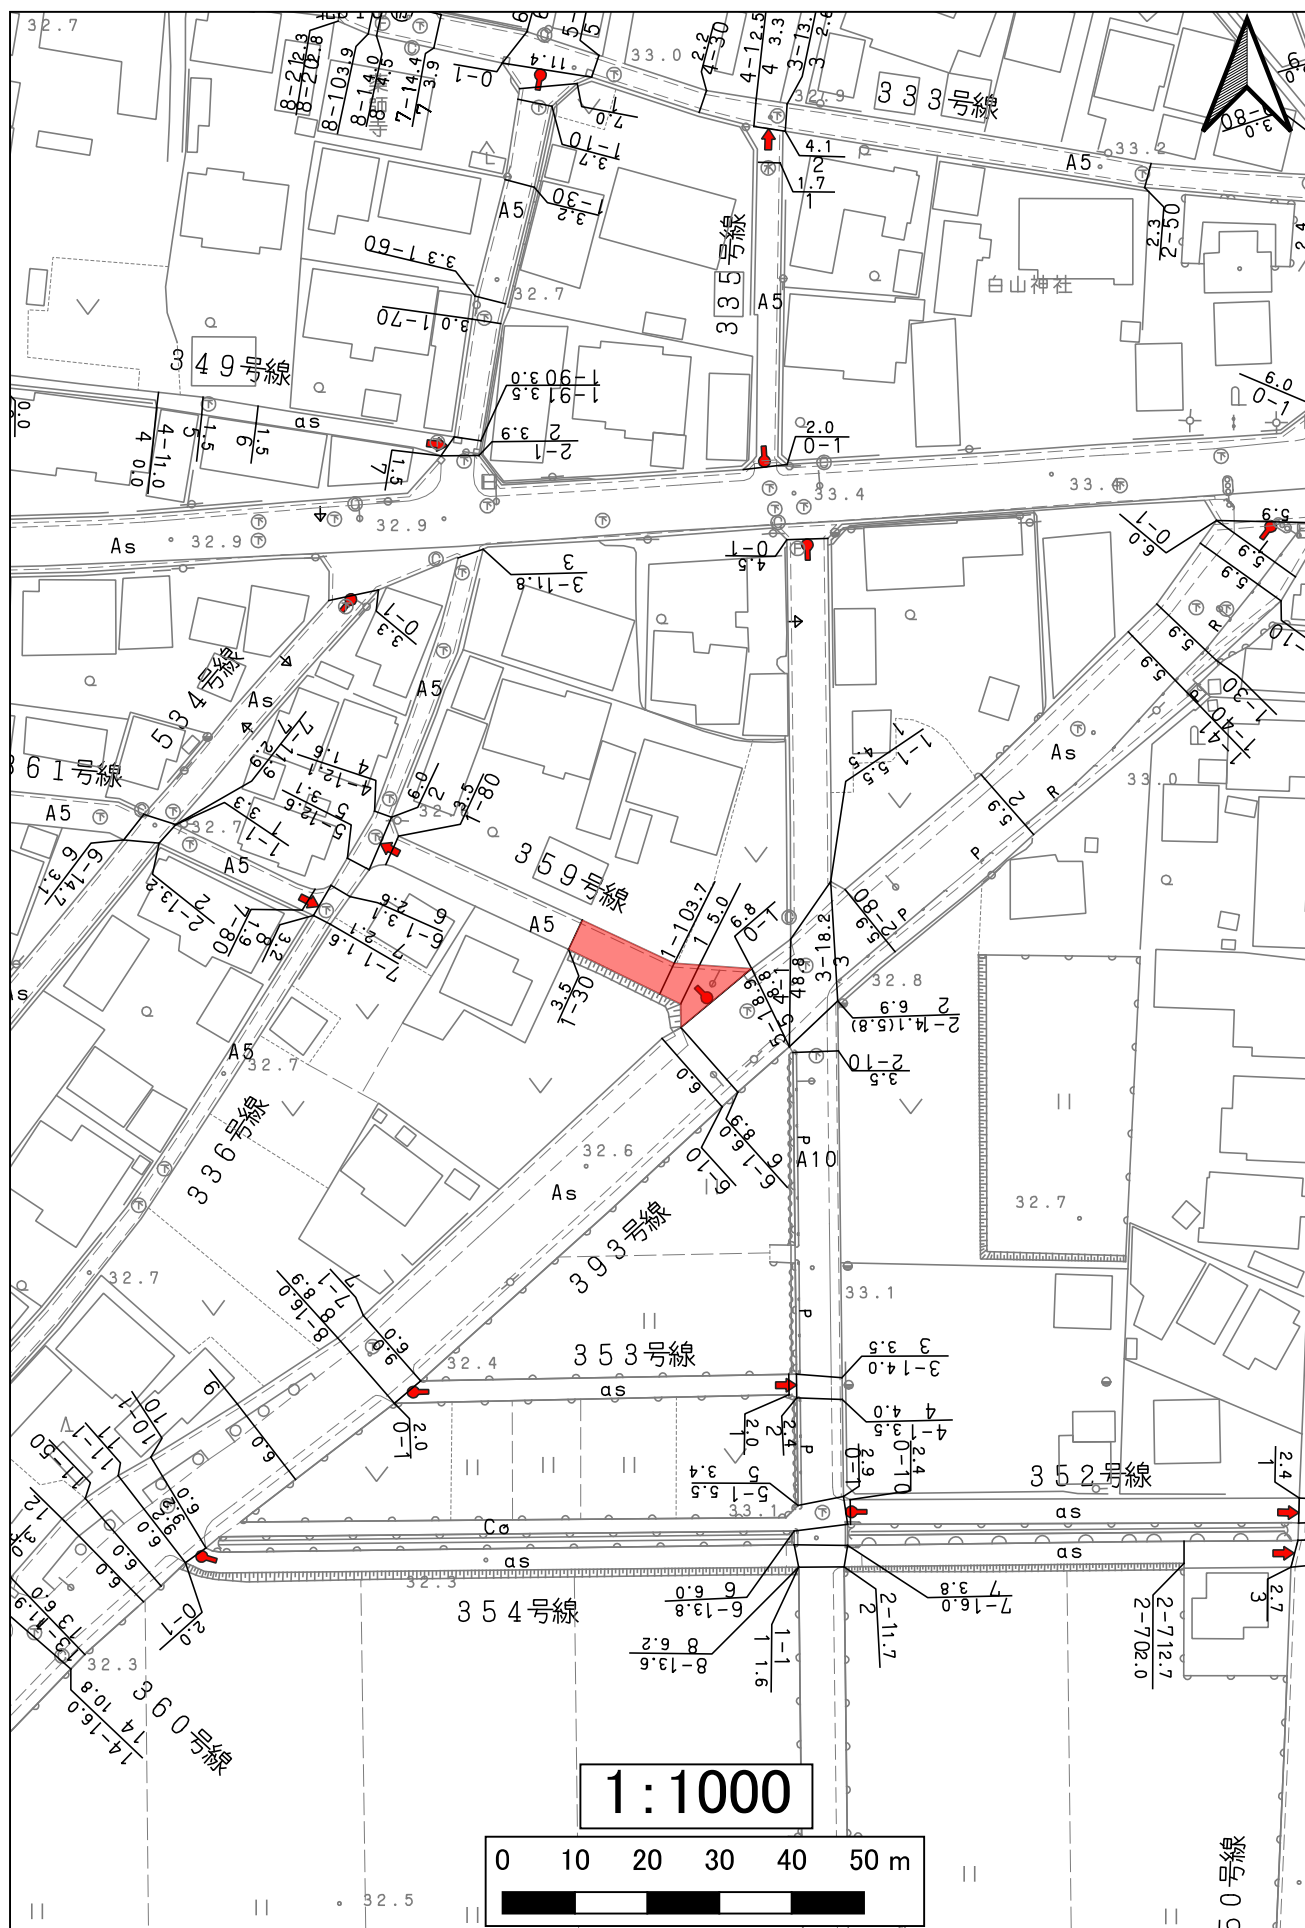

393万願寺北線

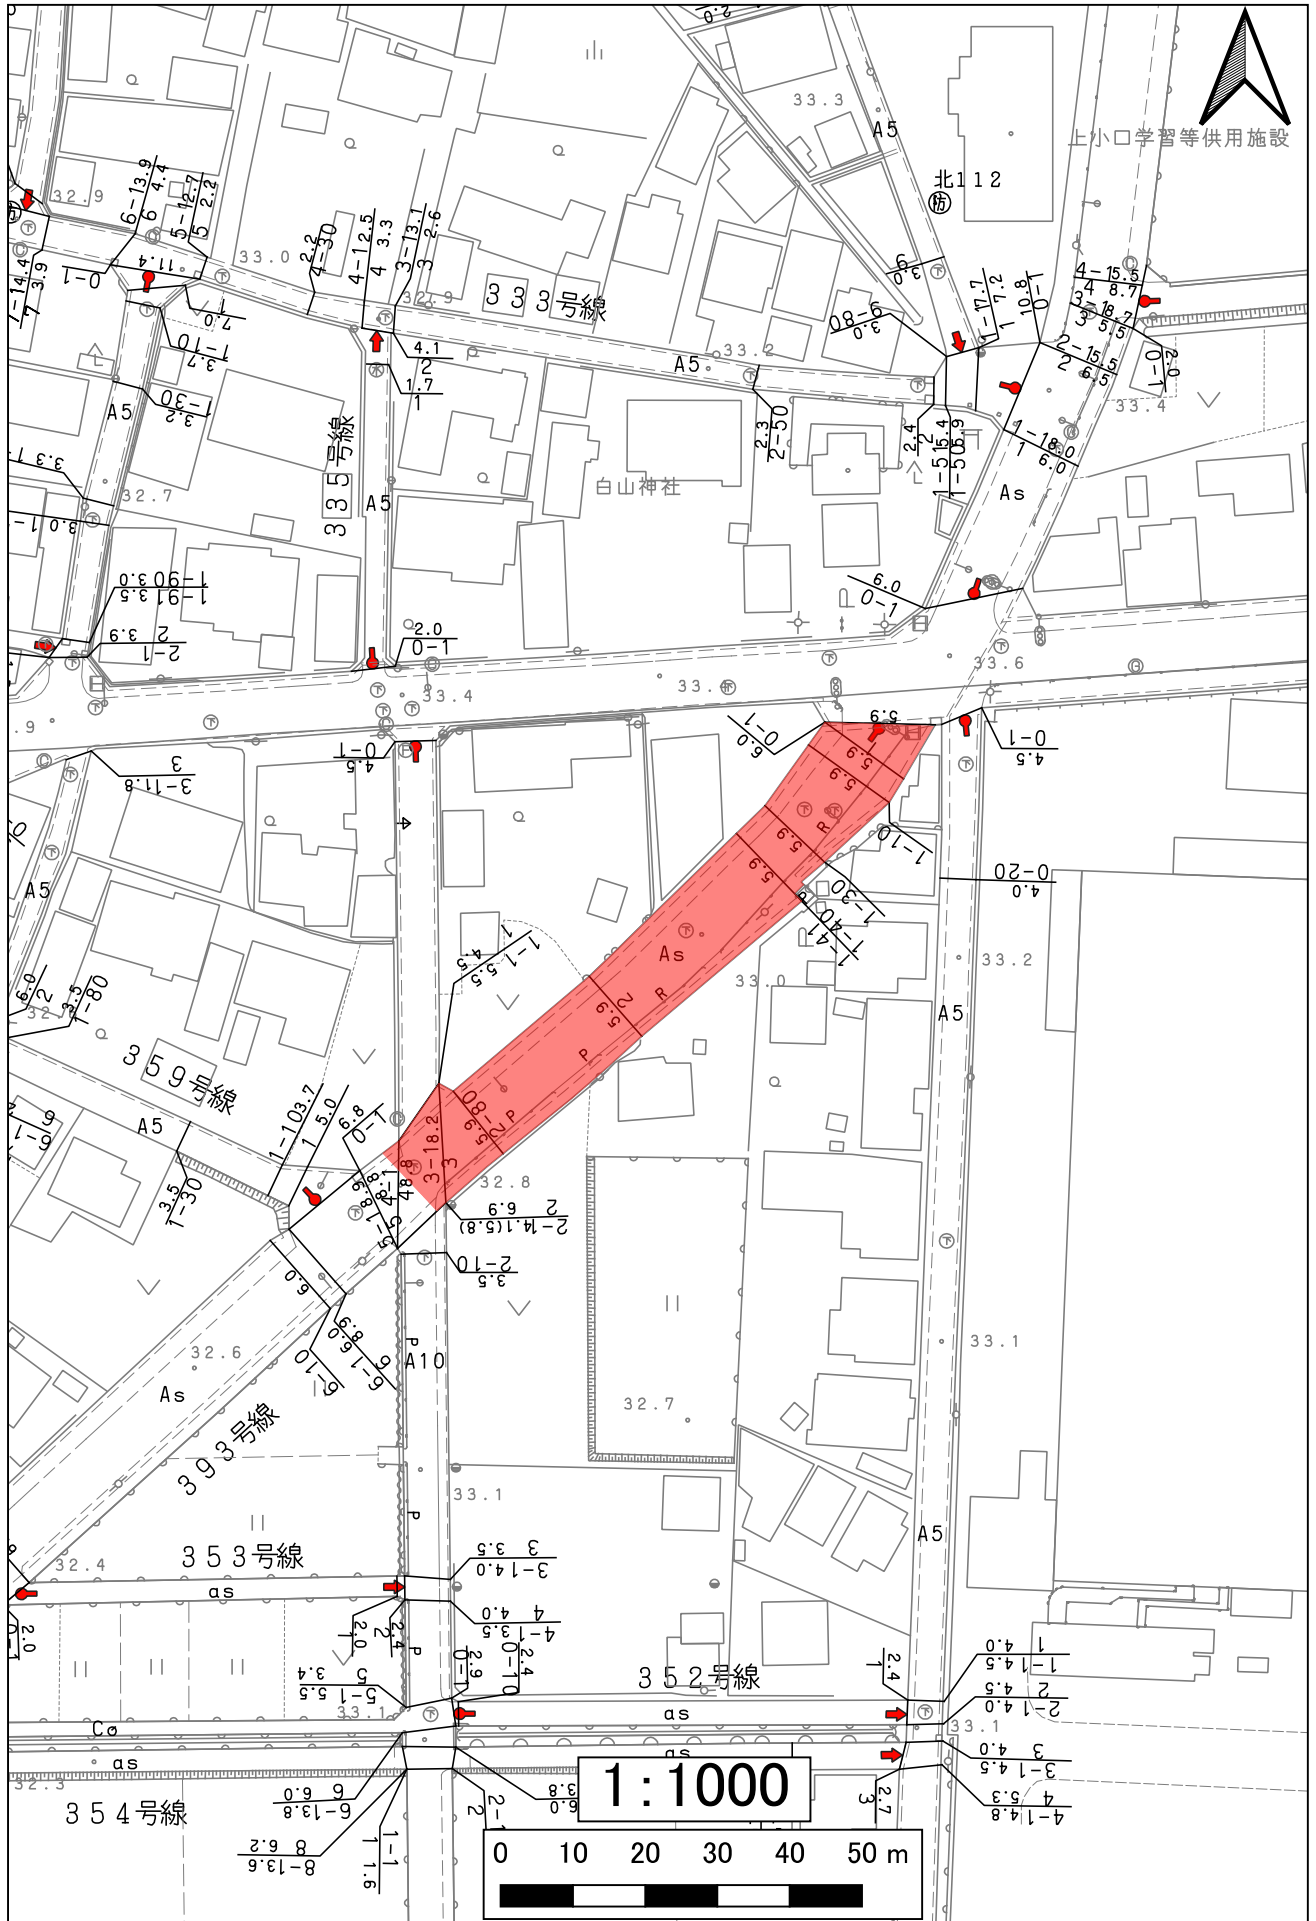


393万願寺北線

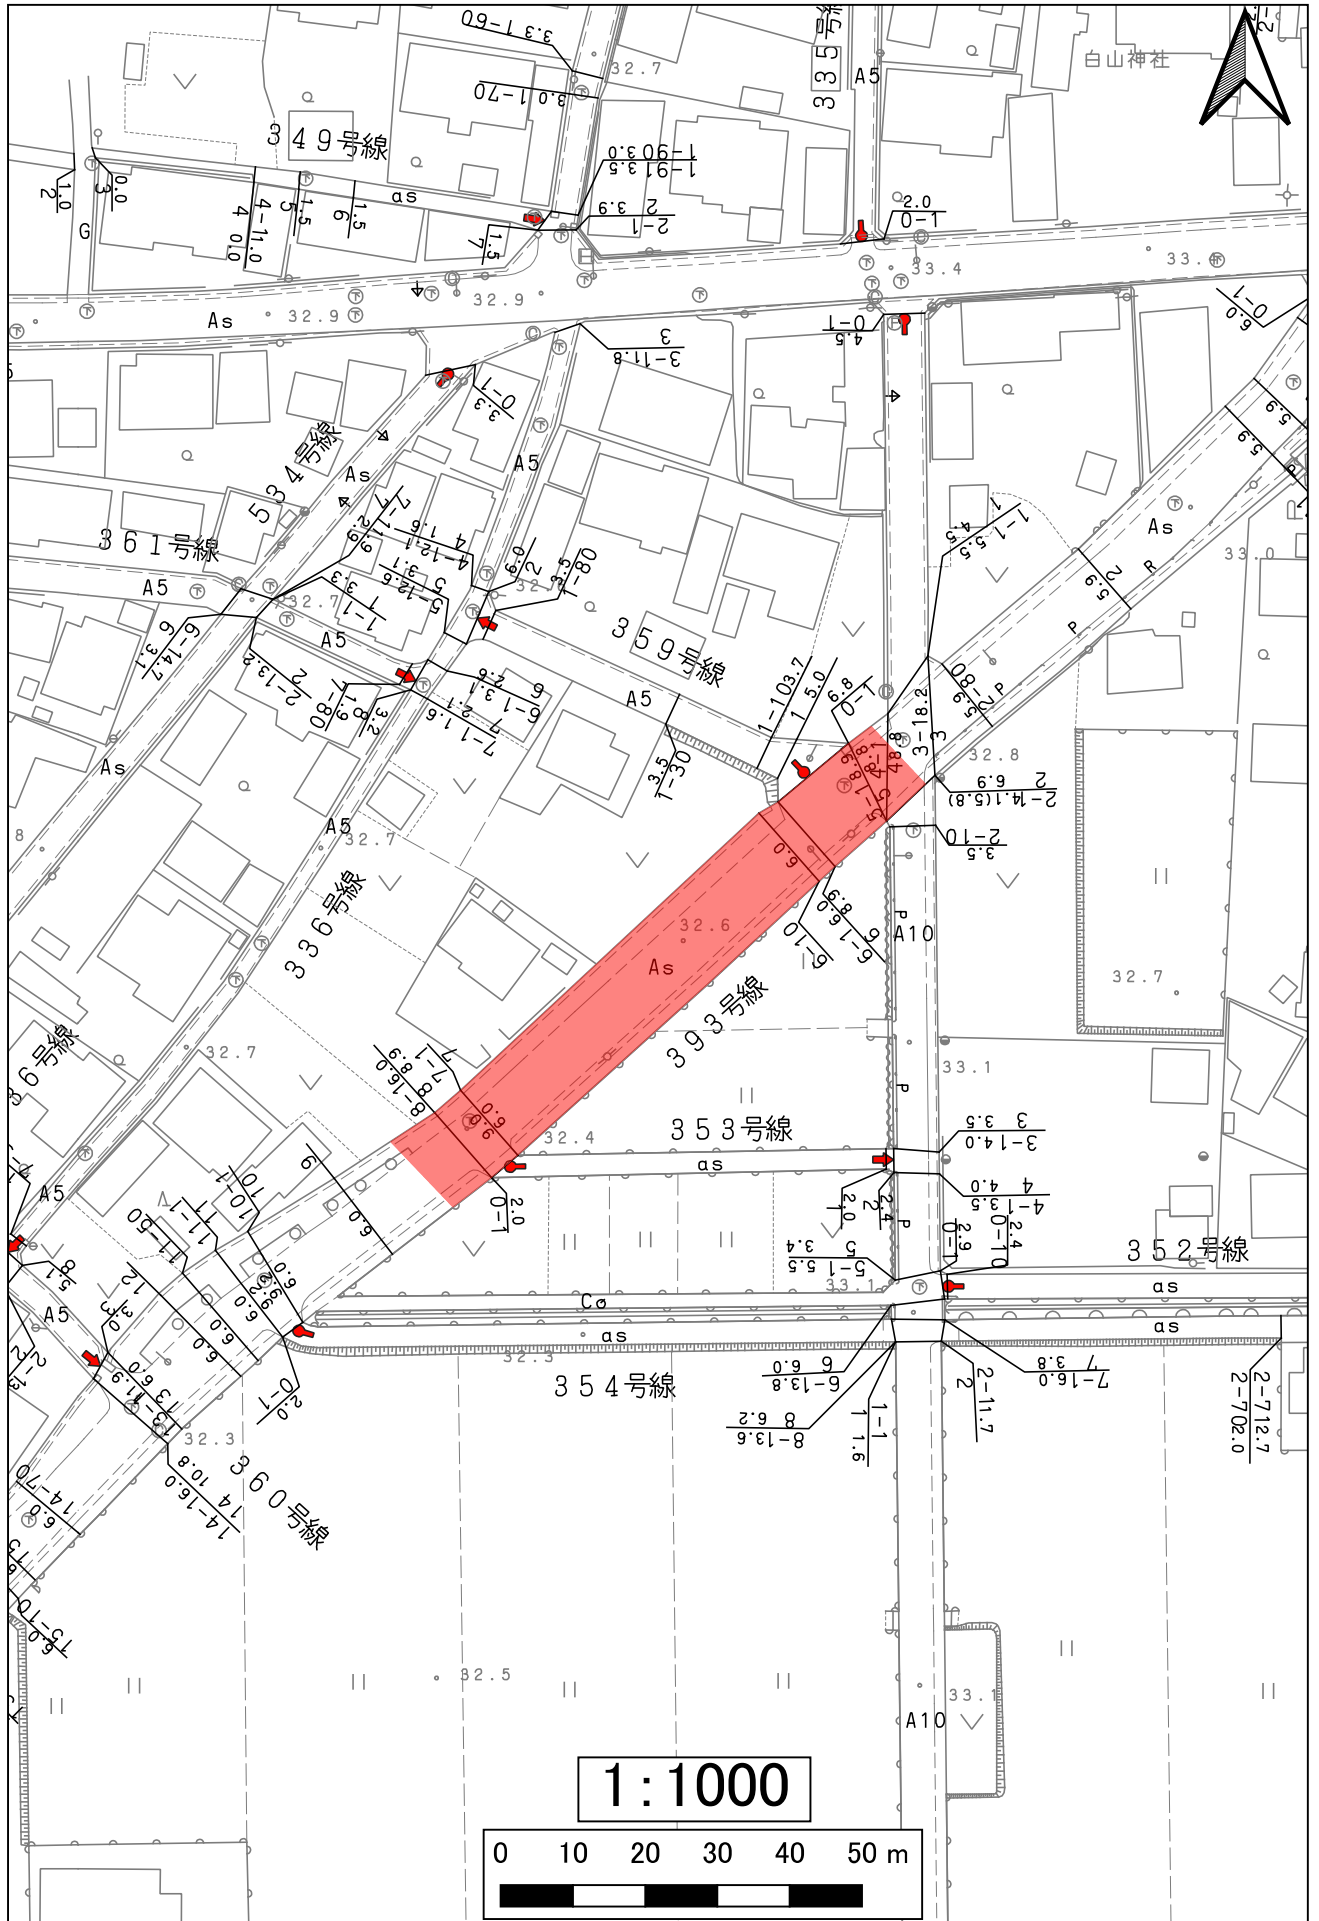


393万願寺北線




393万願寺北線

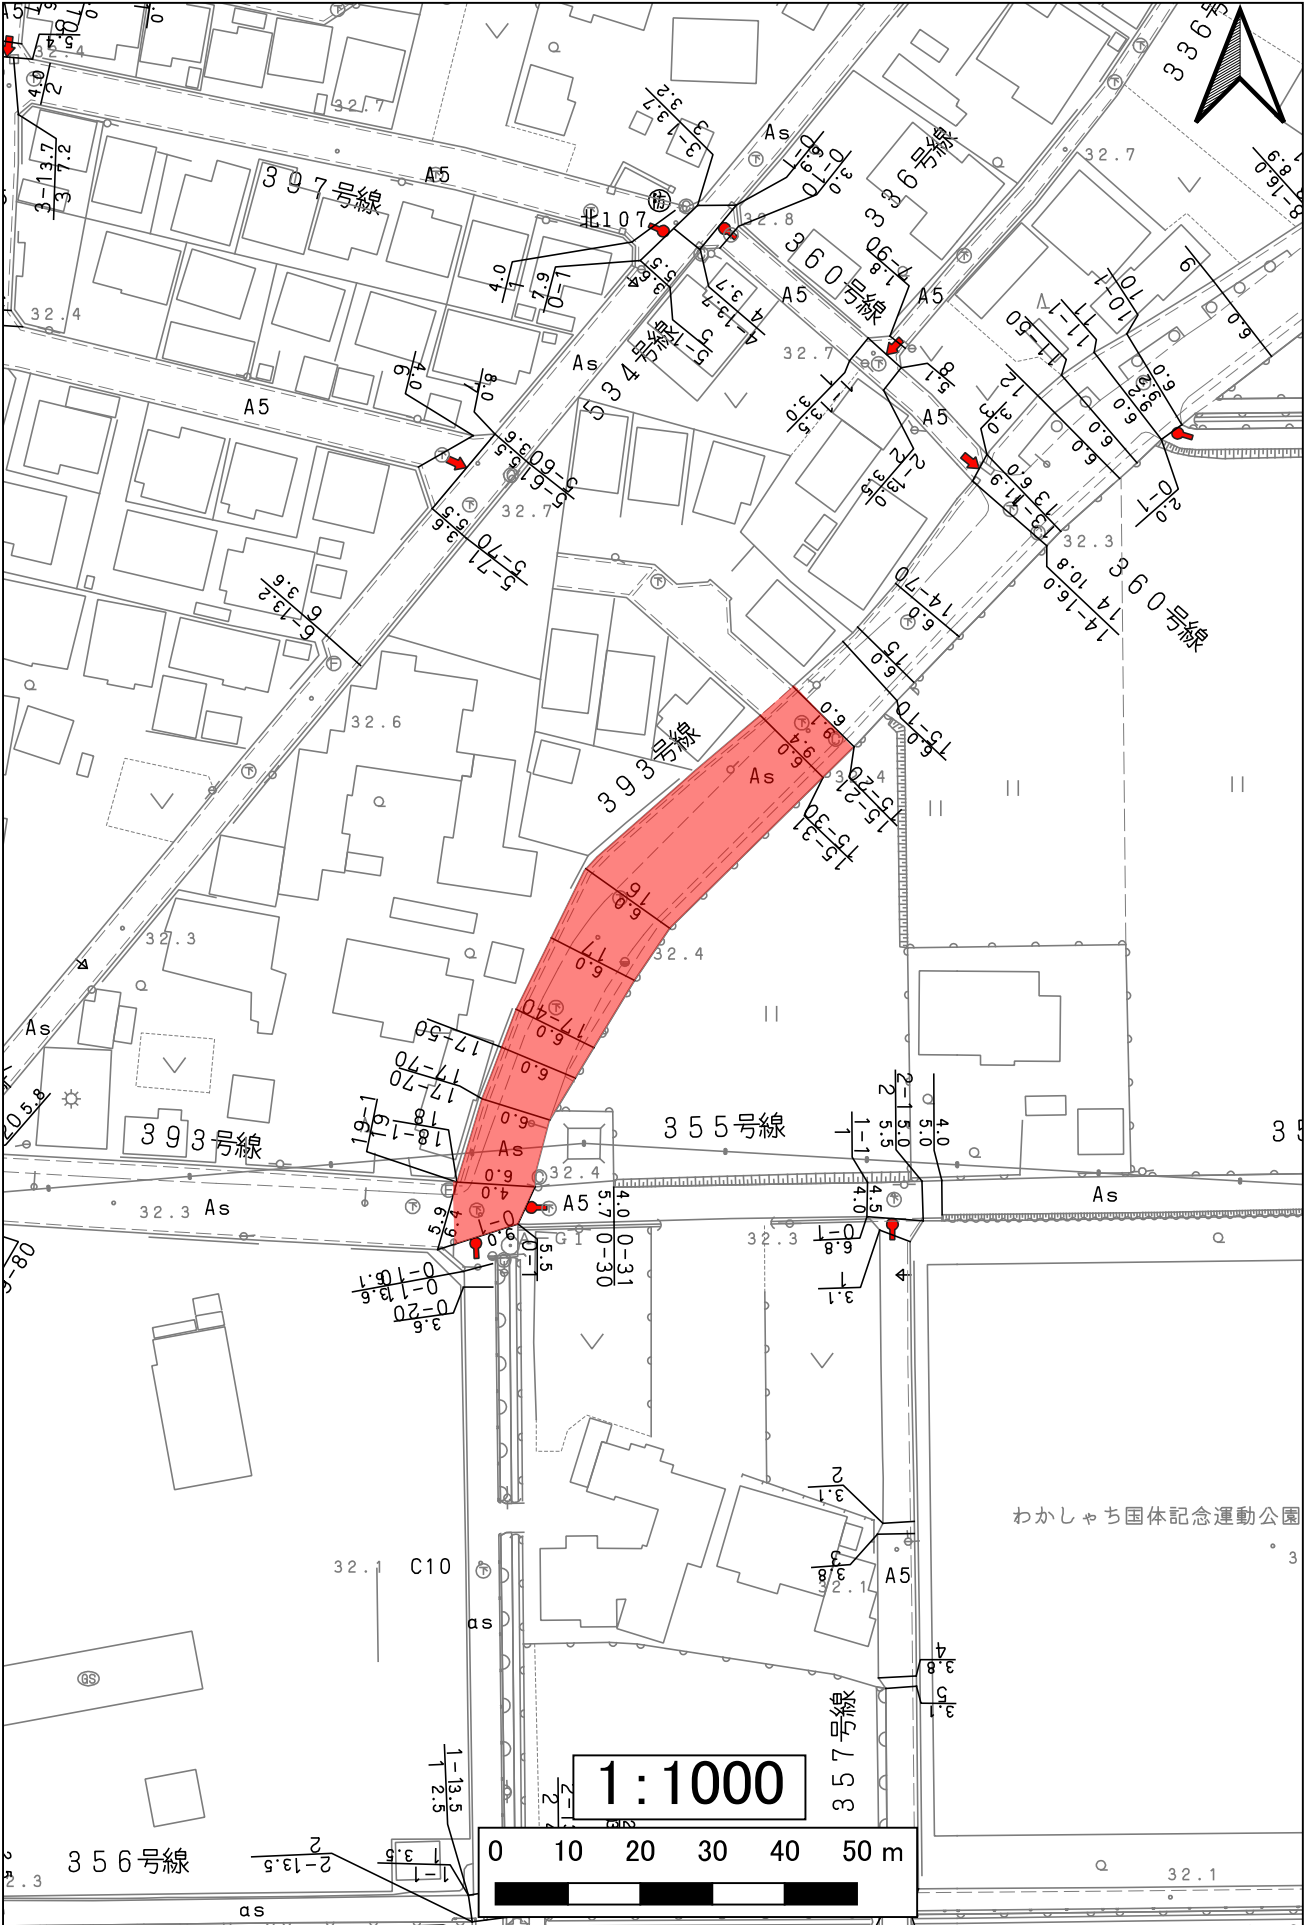


393万願寺北線

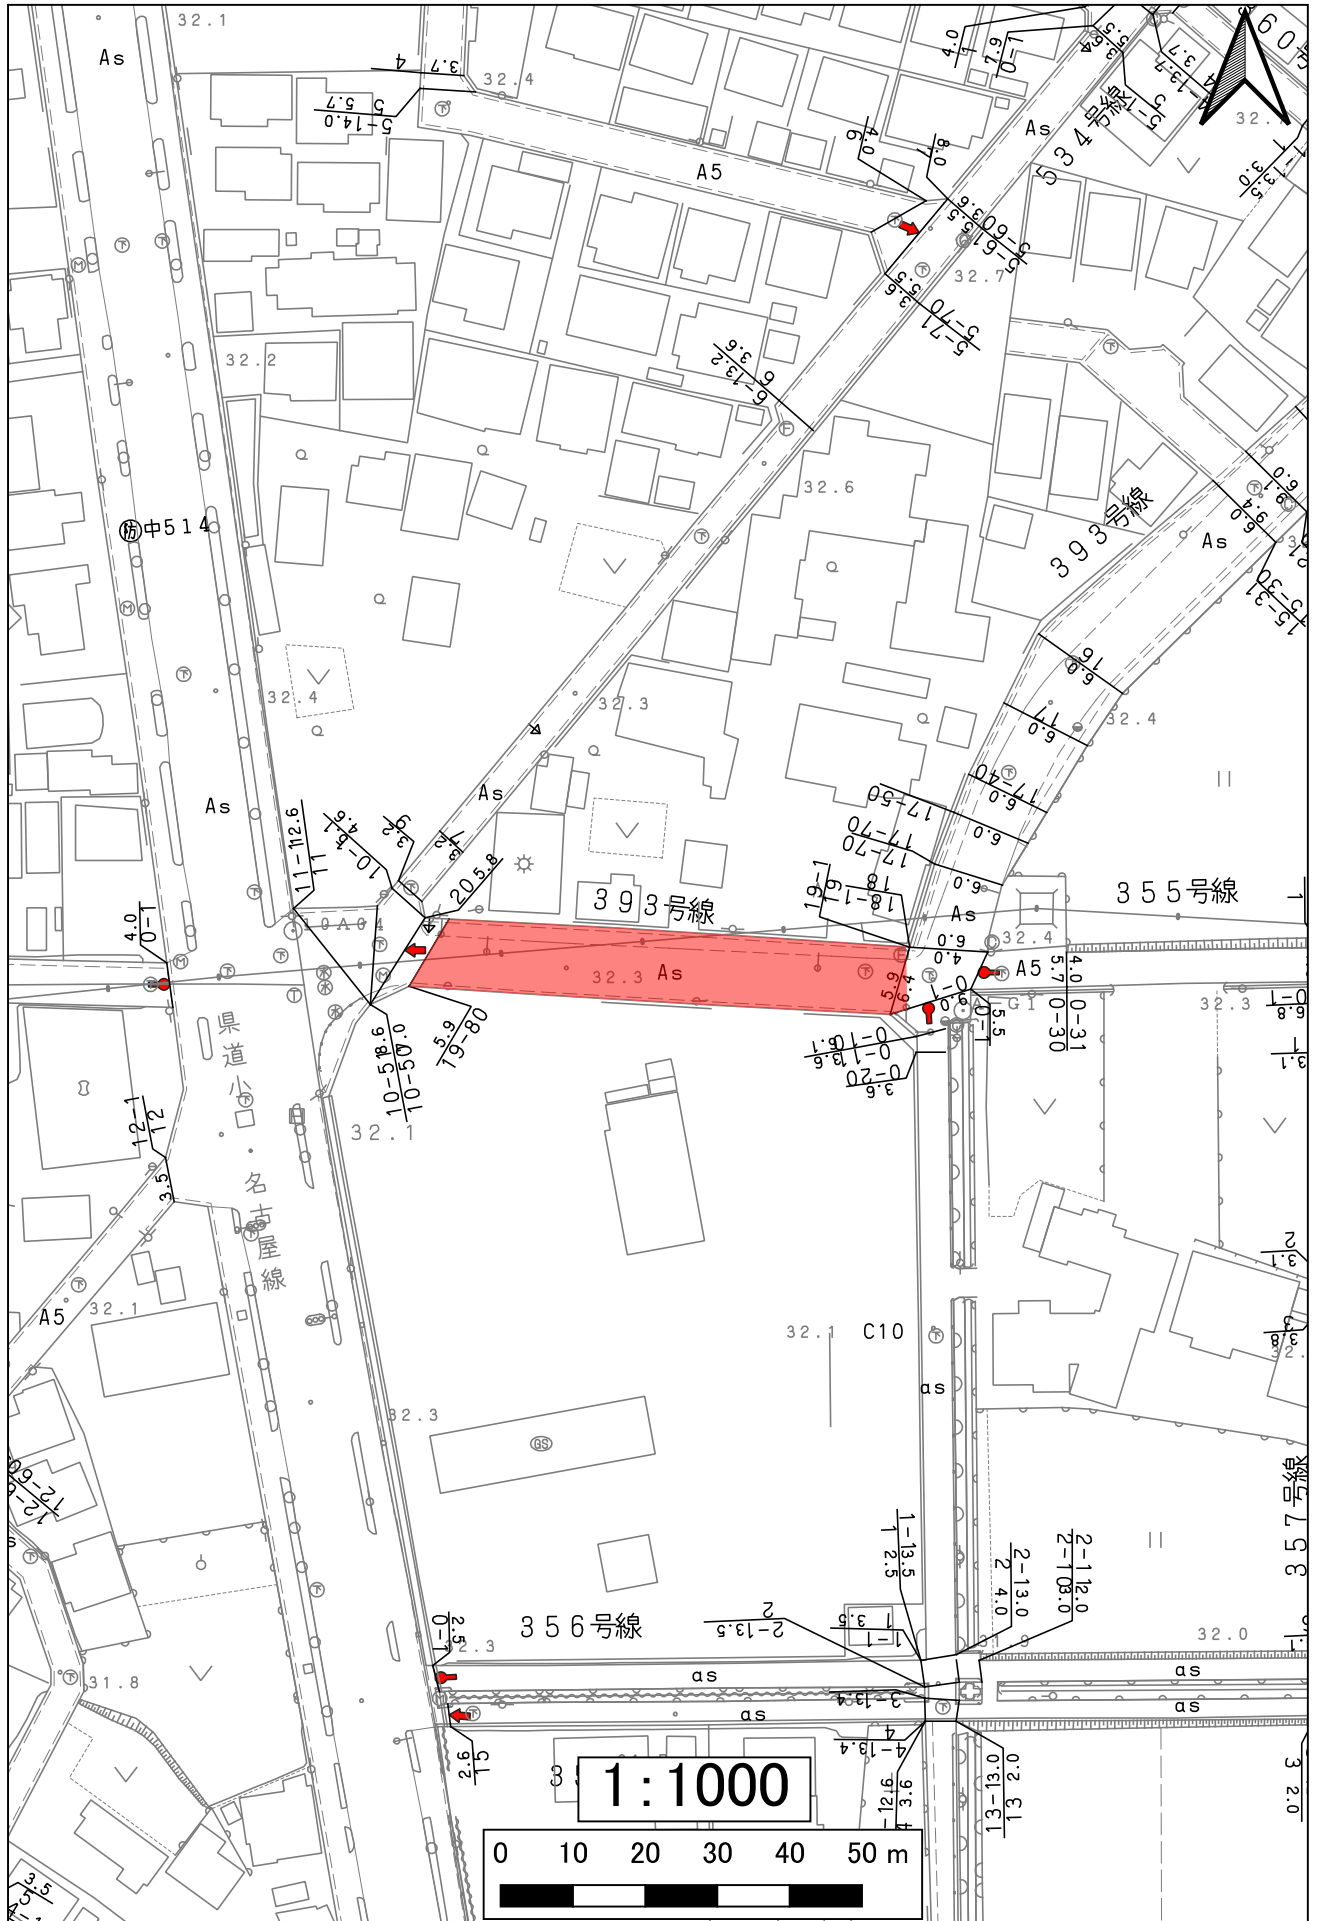


519中小口19号線

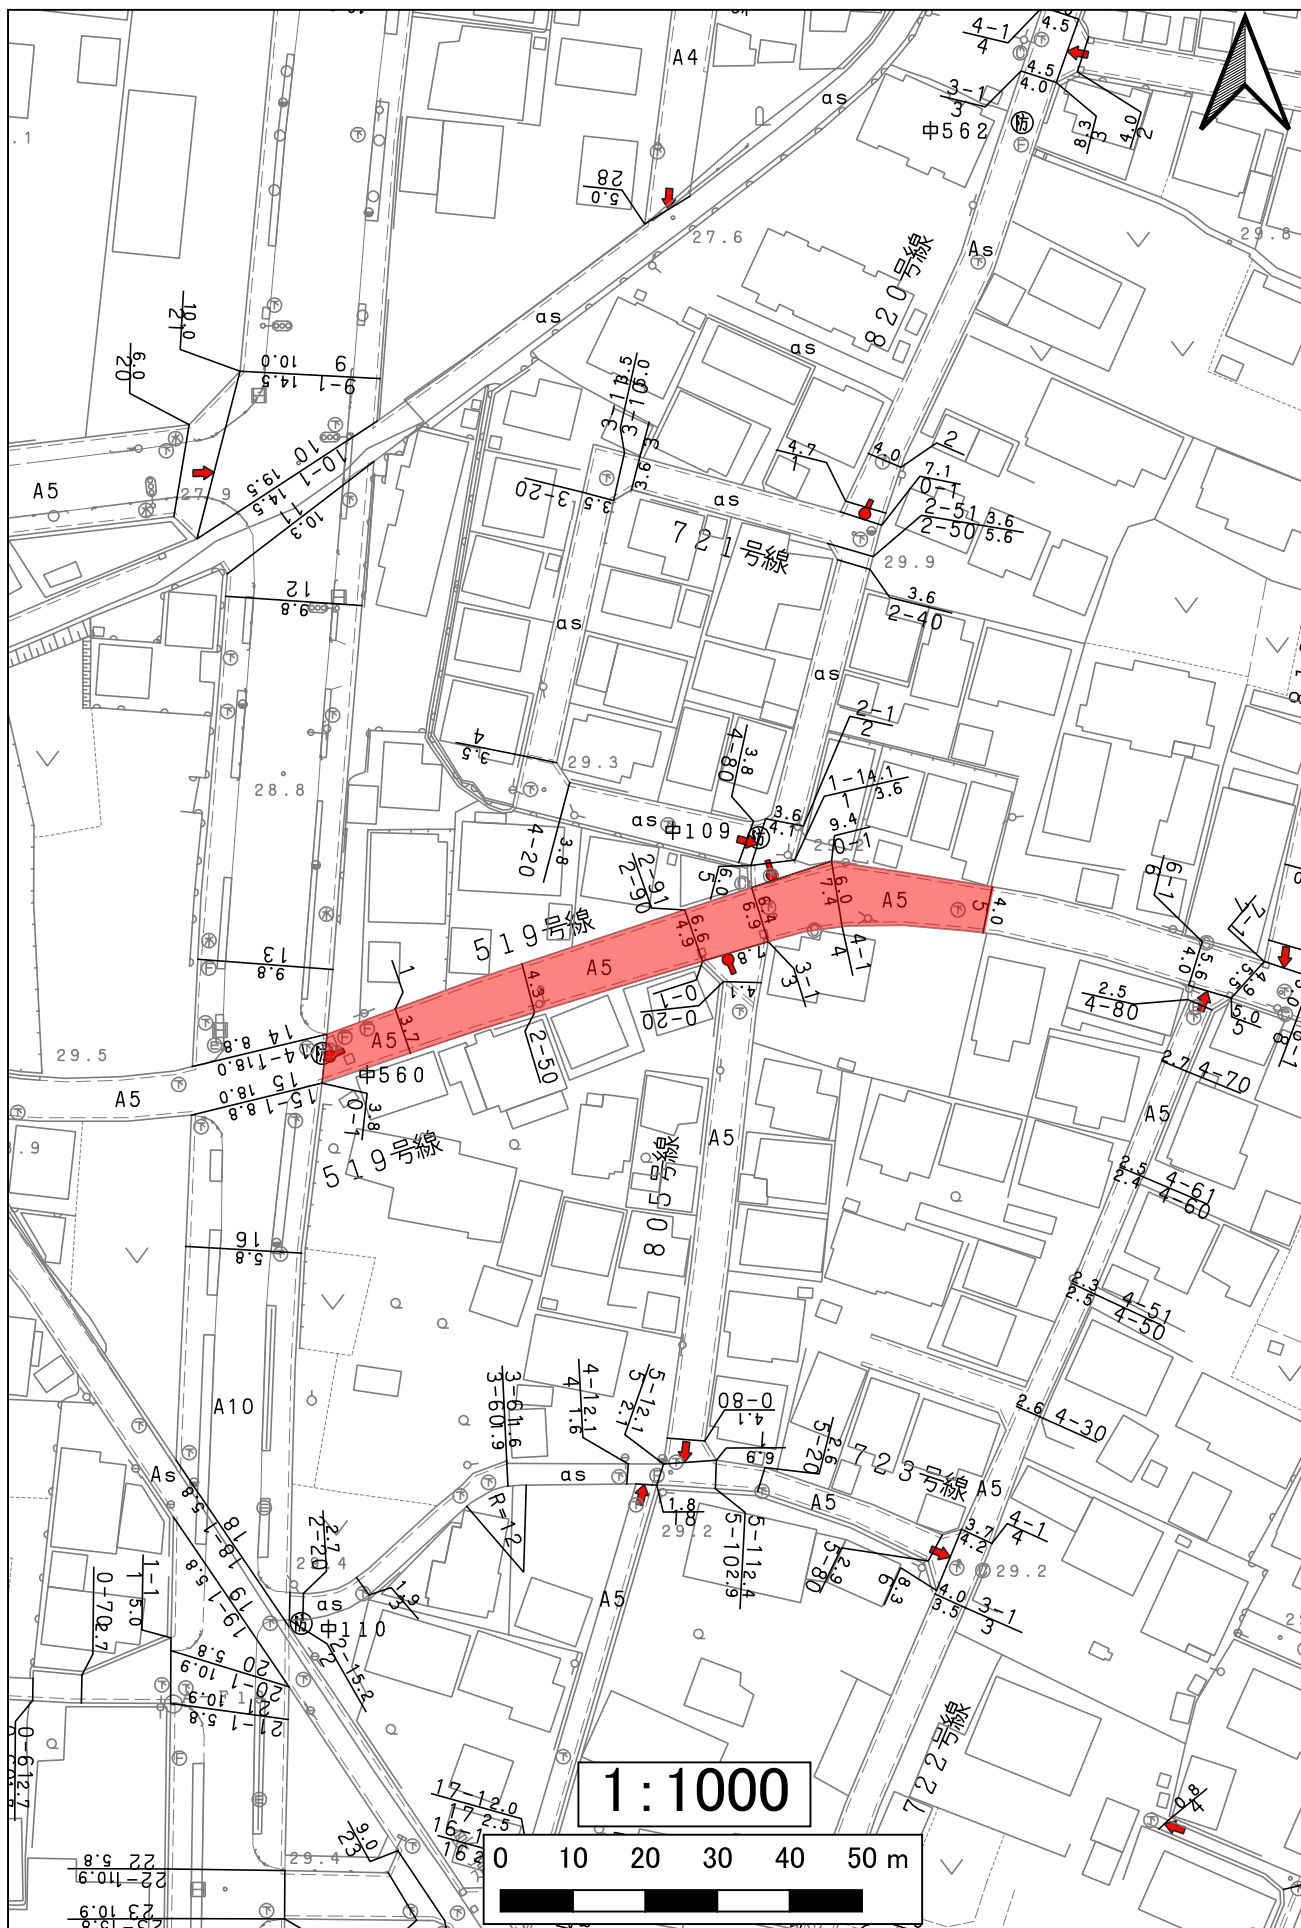


519中小口19号線

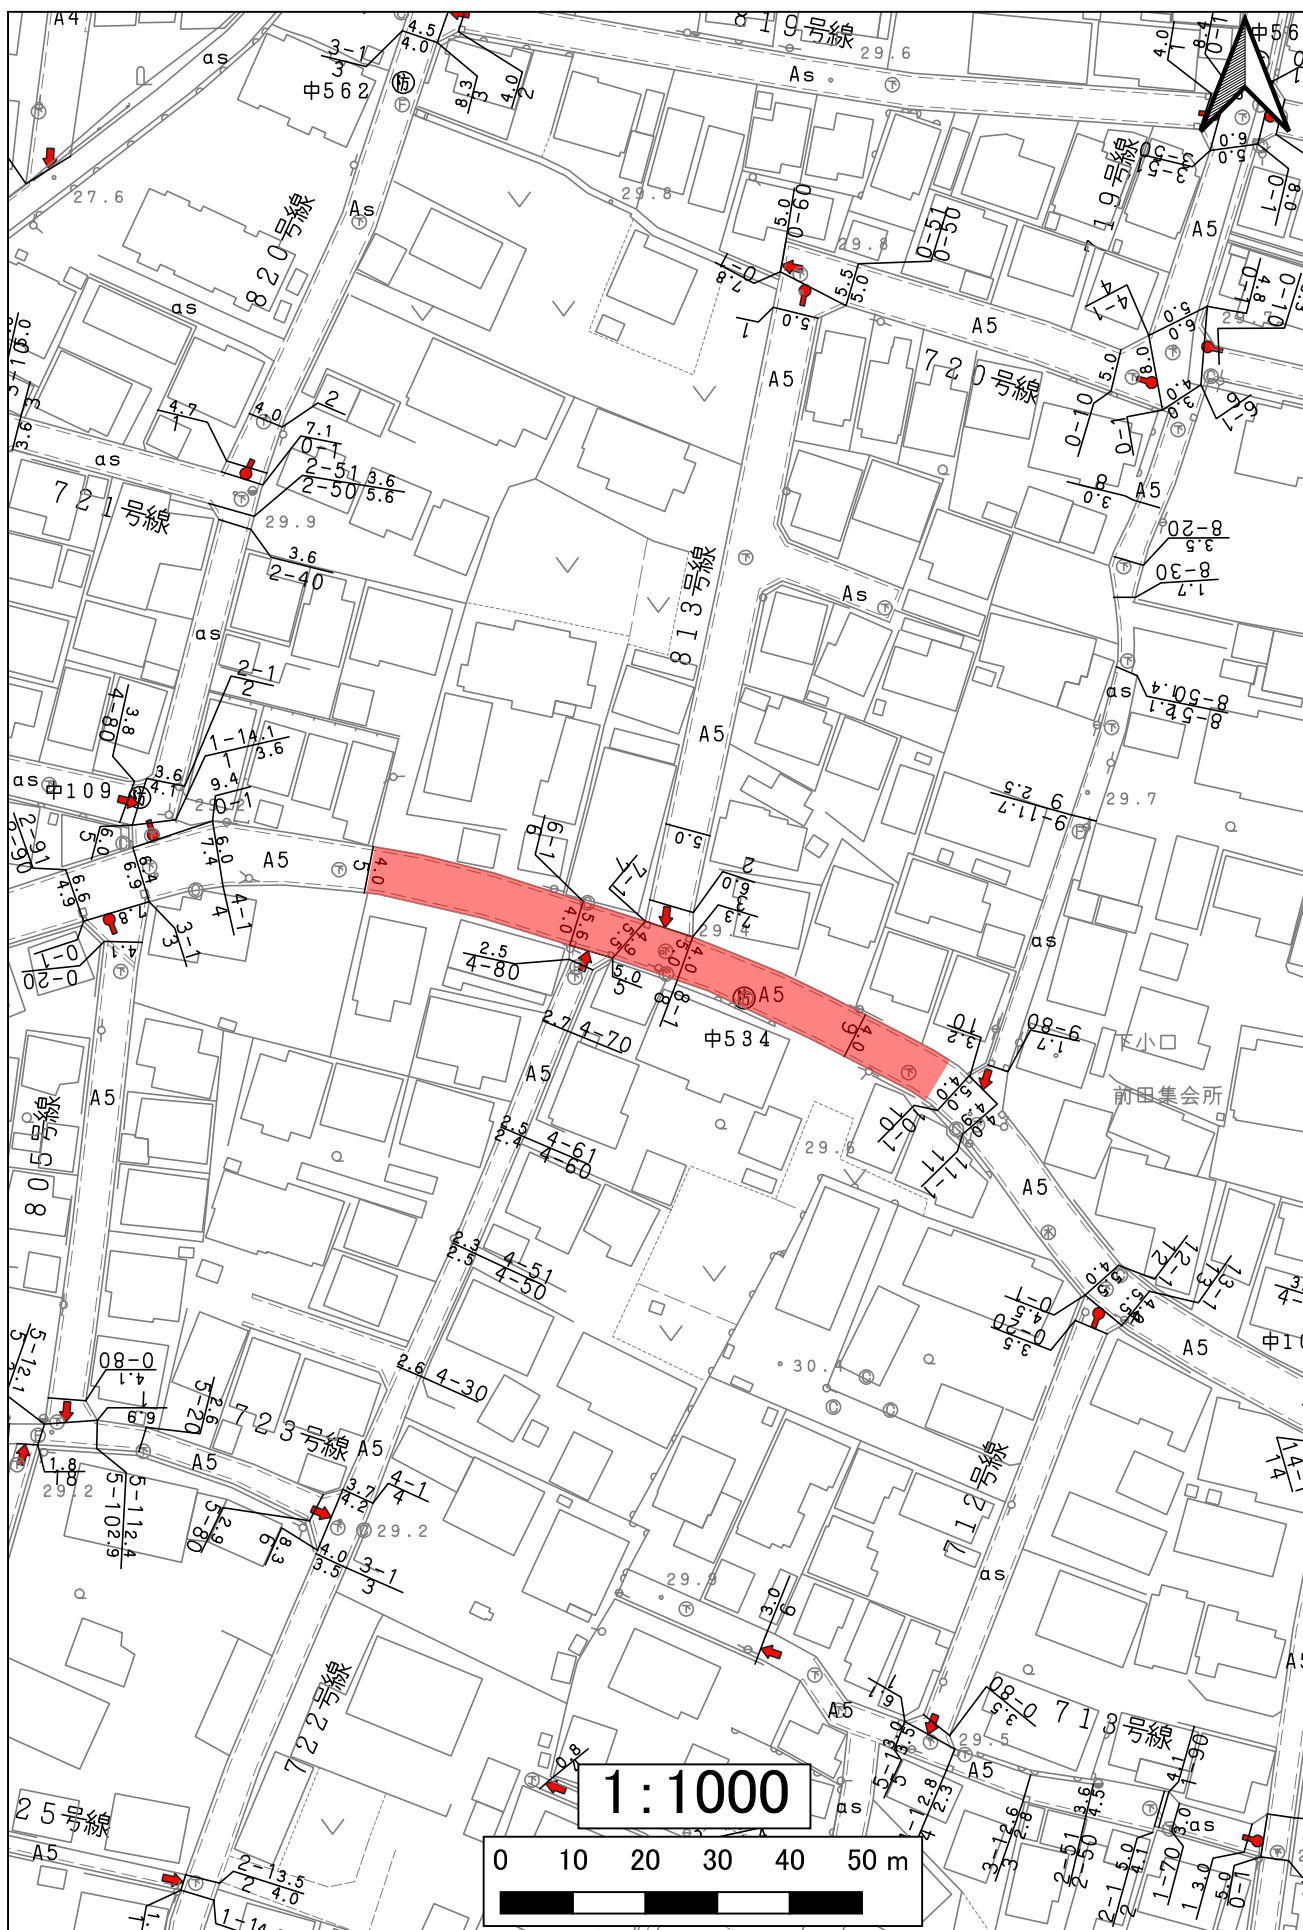


519中小口19号線

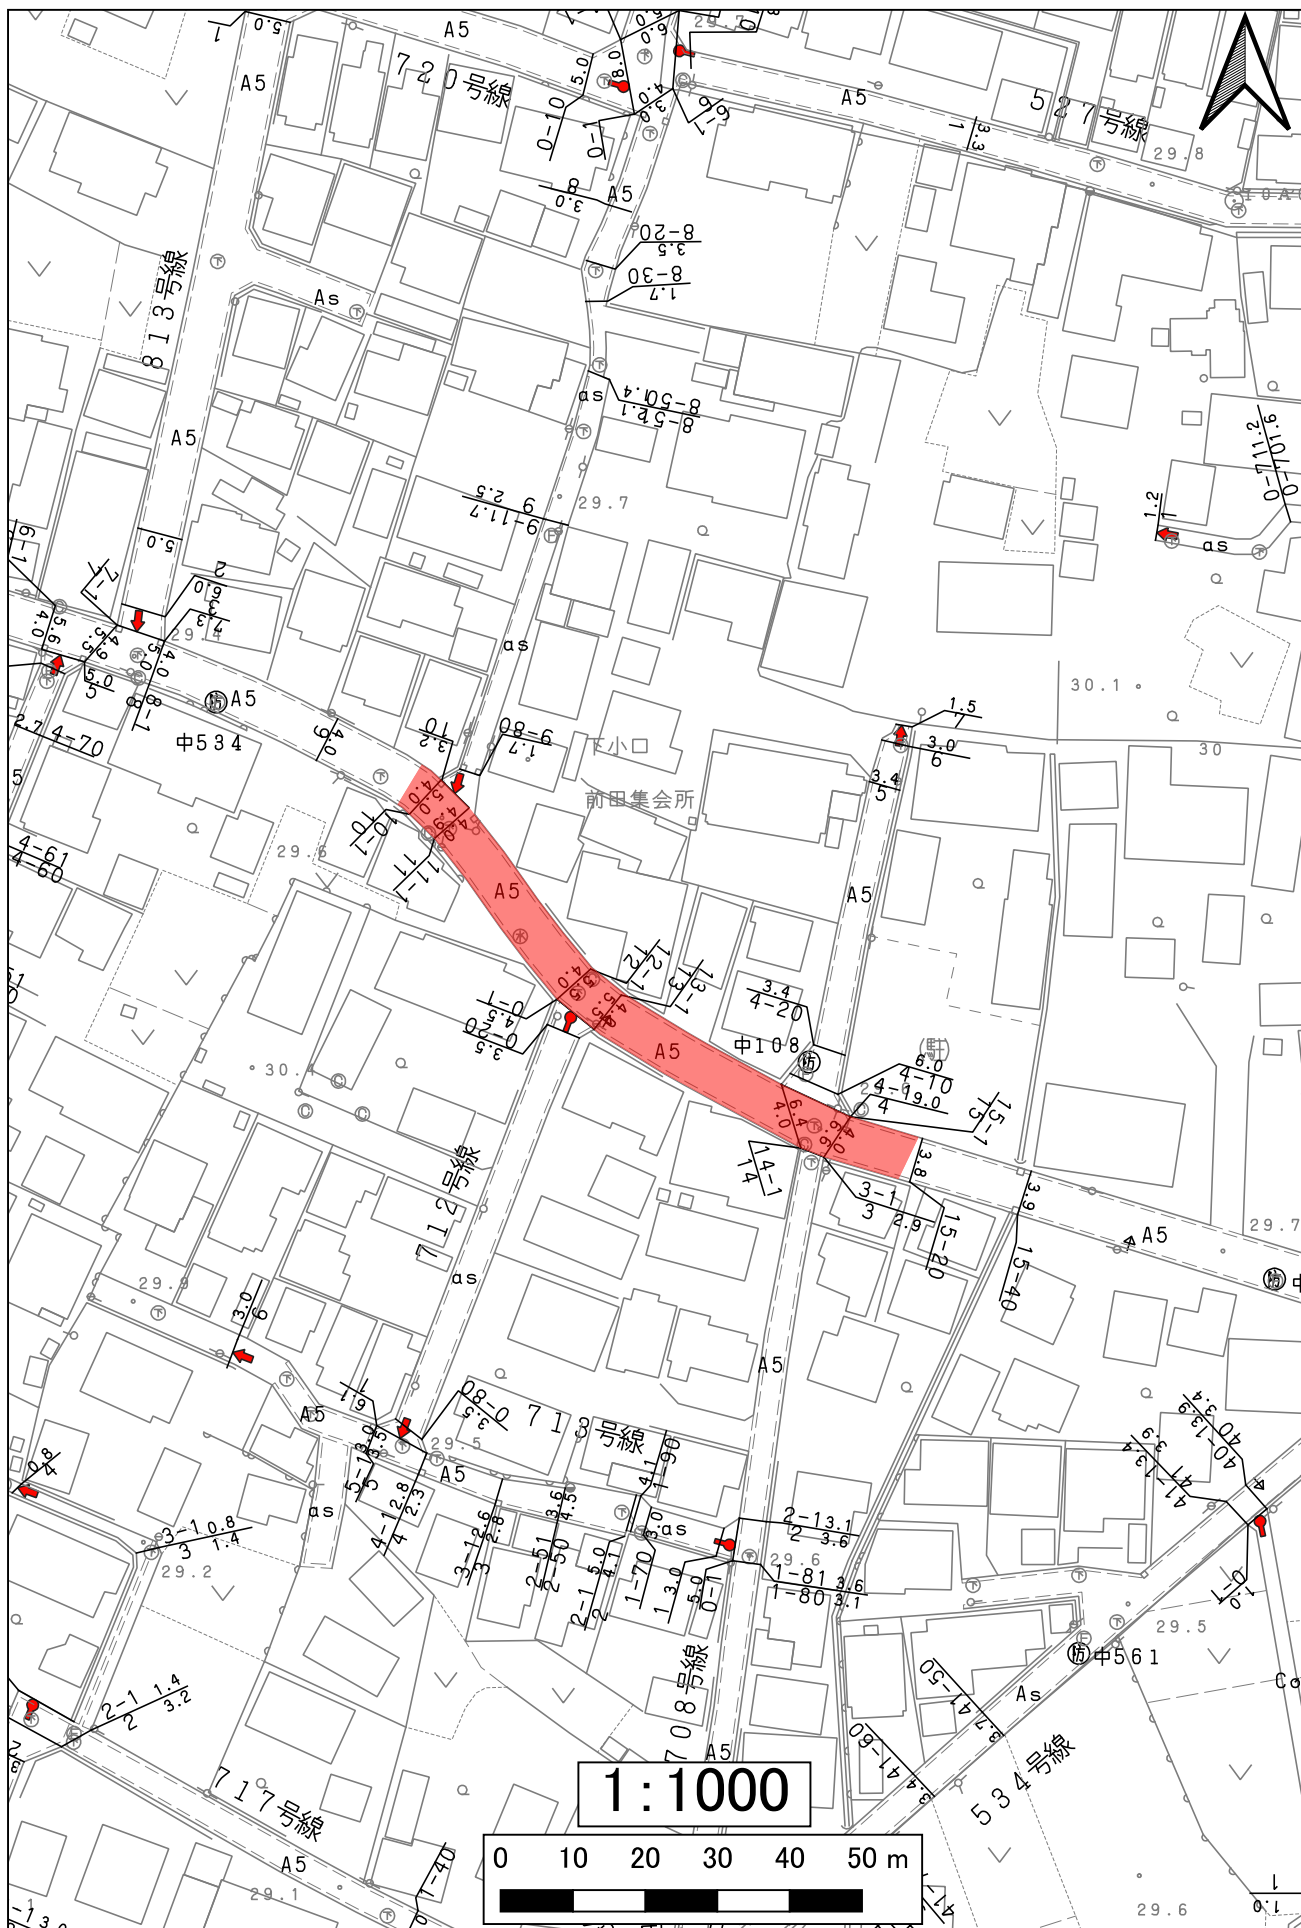


519中小口19号線

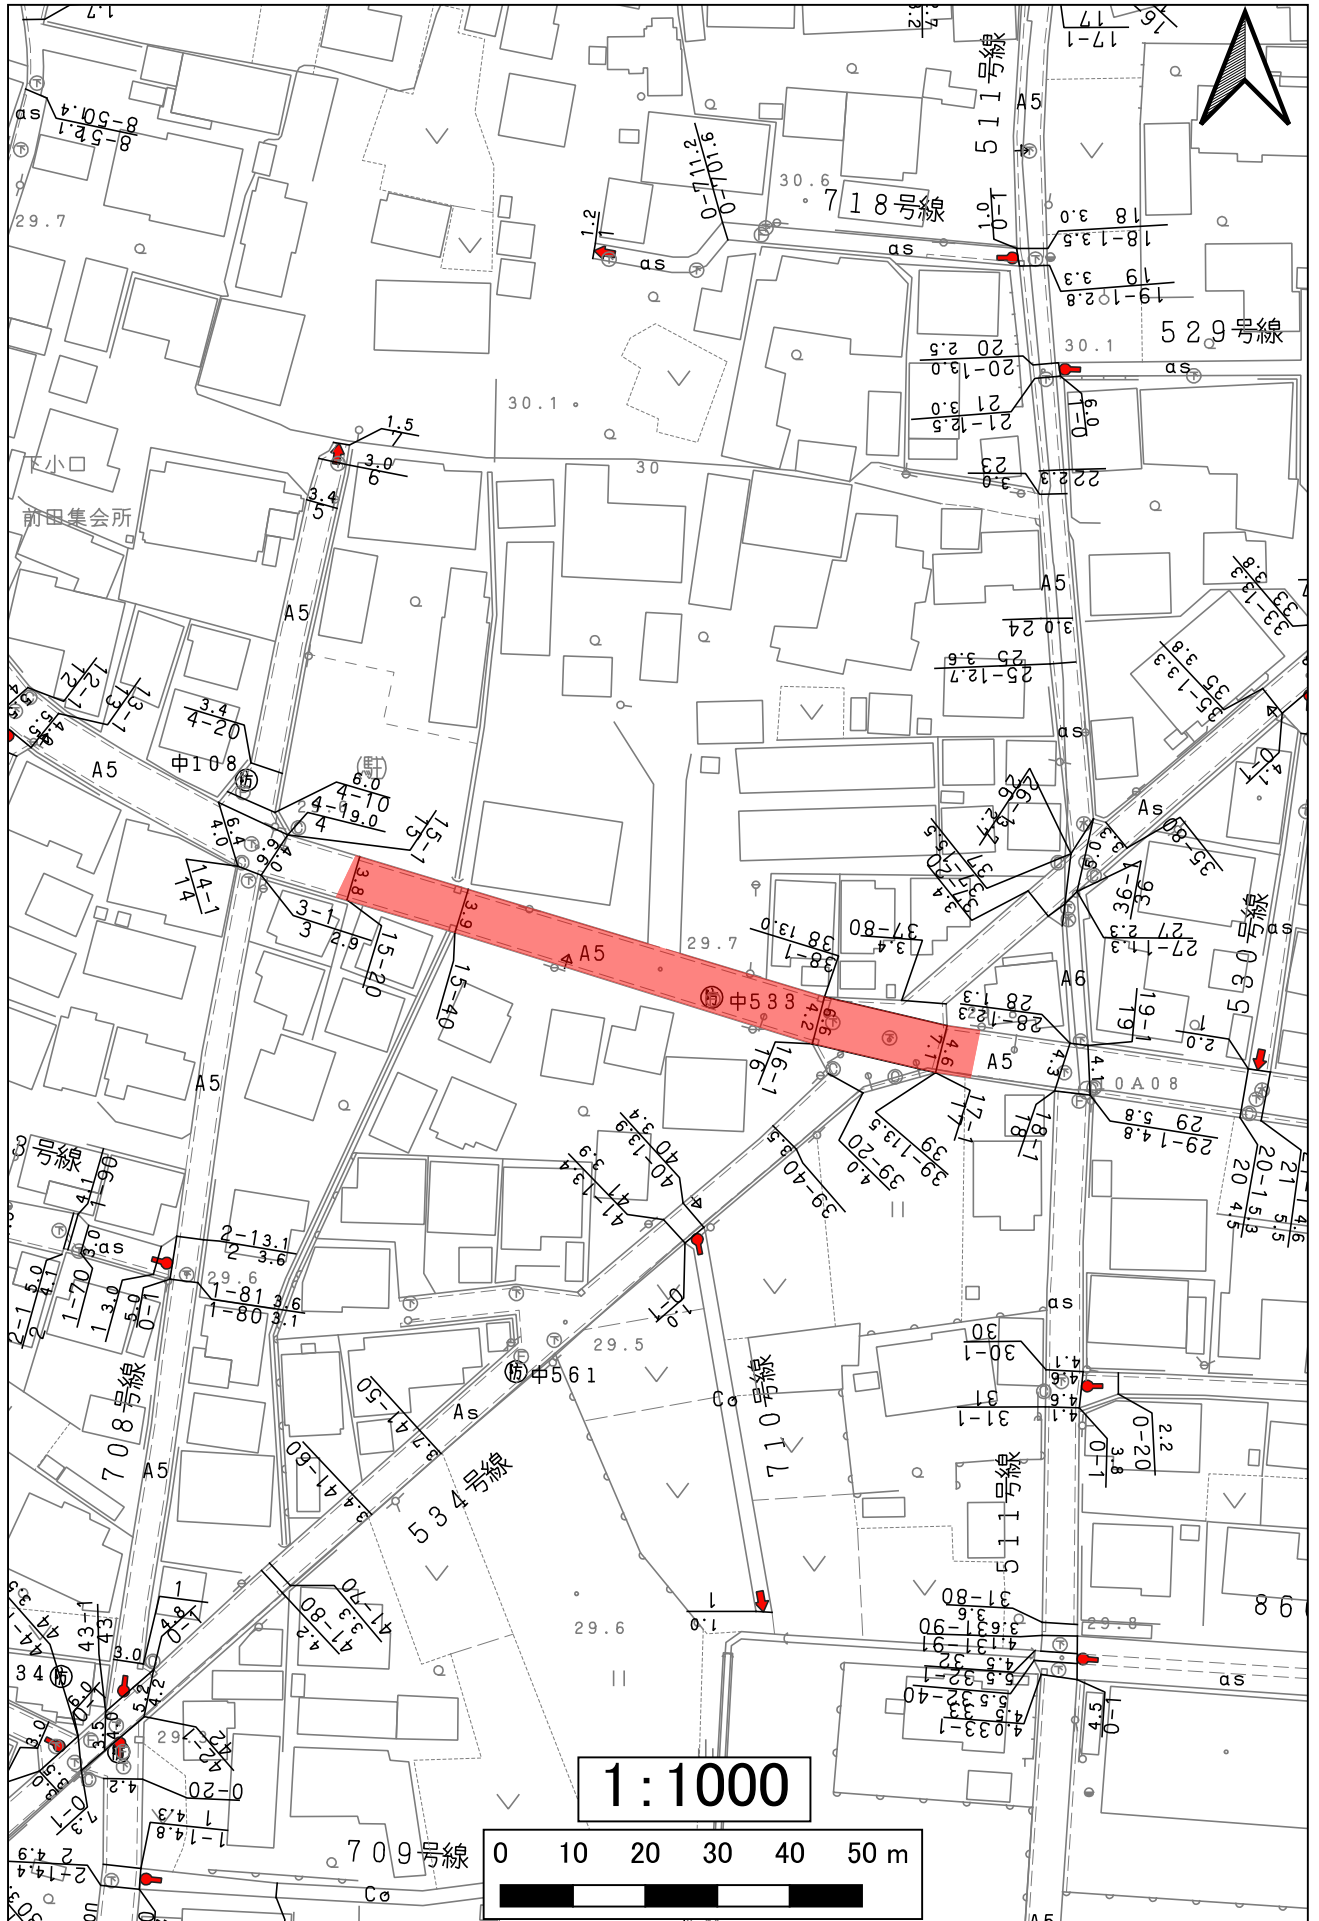

519中小口19号線

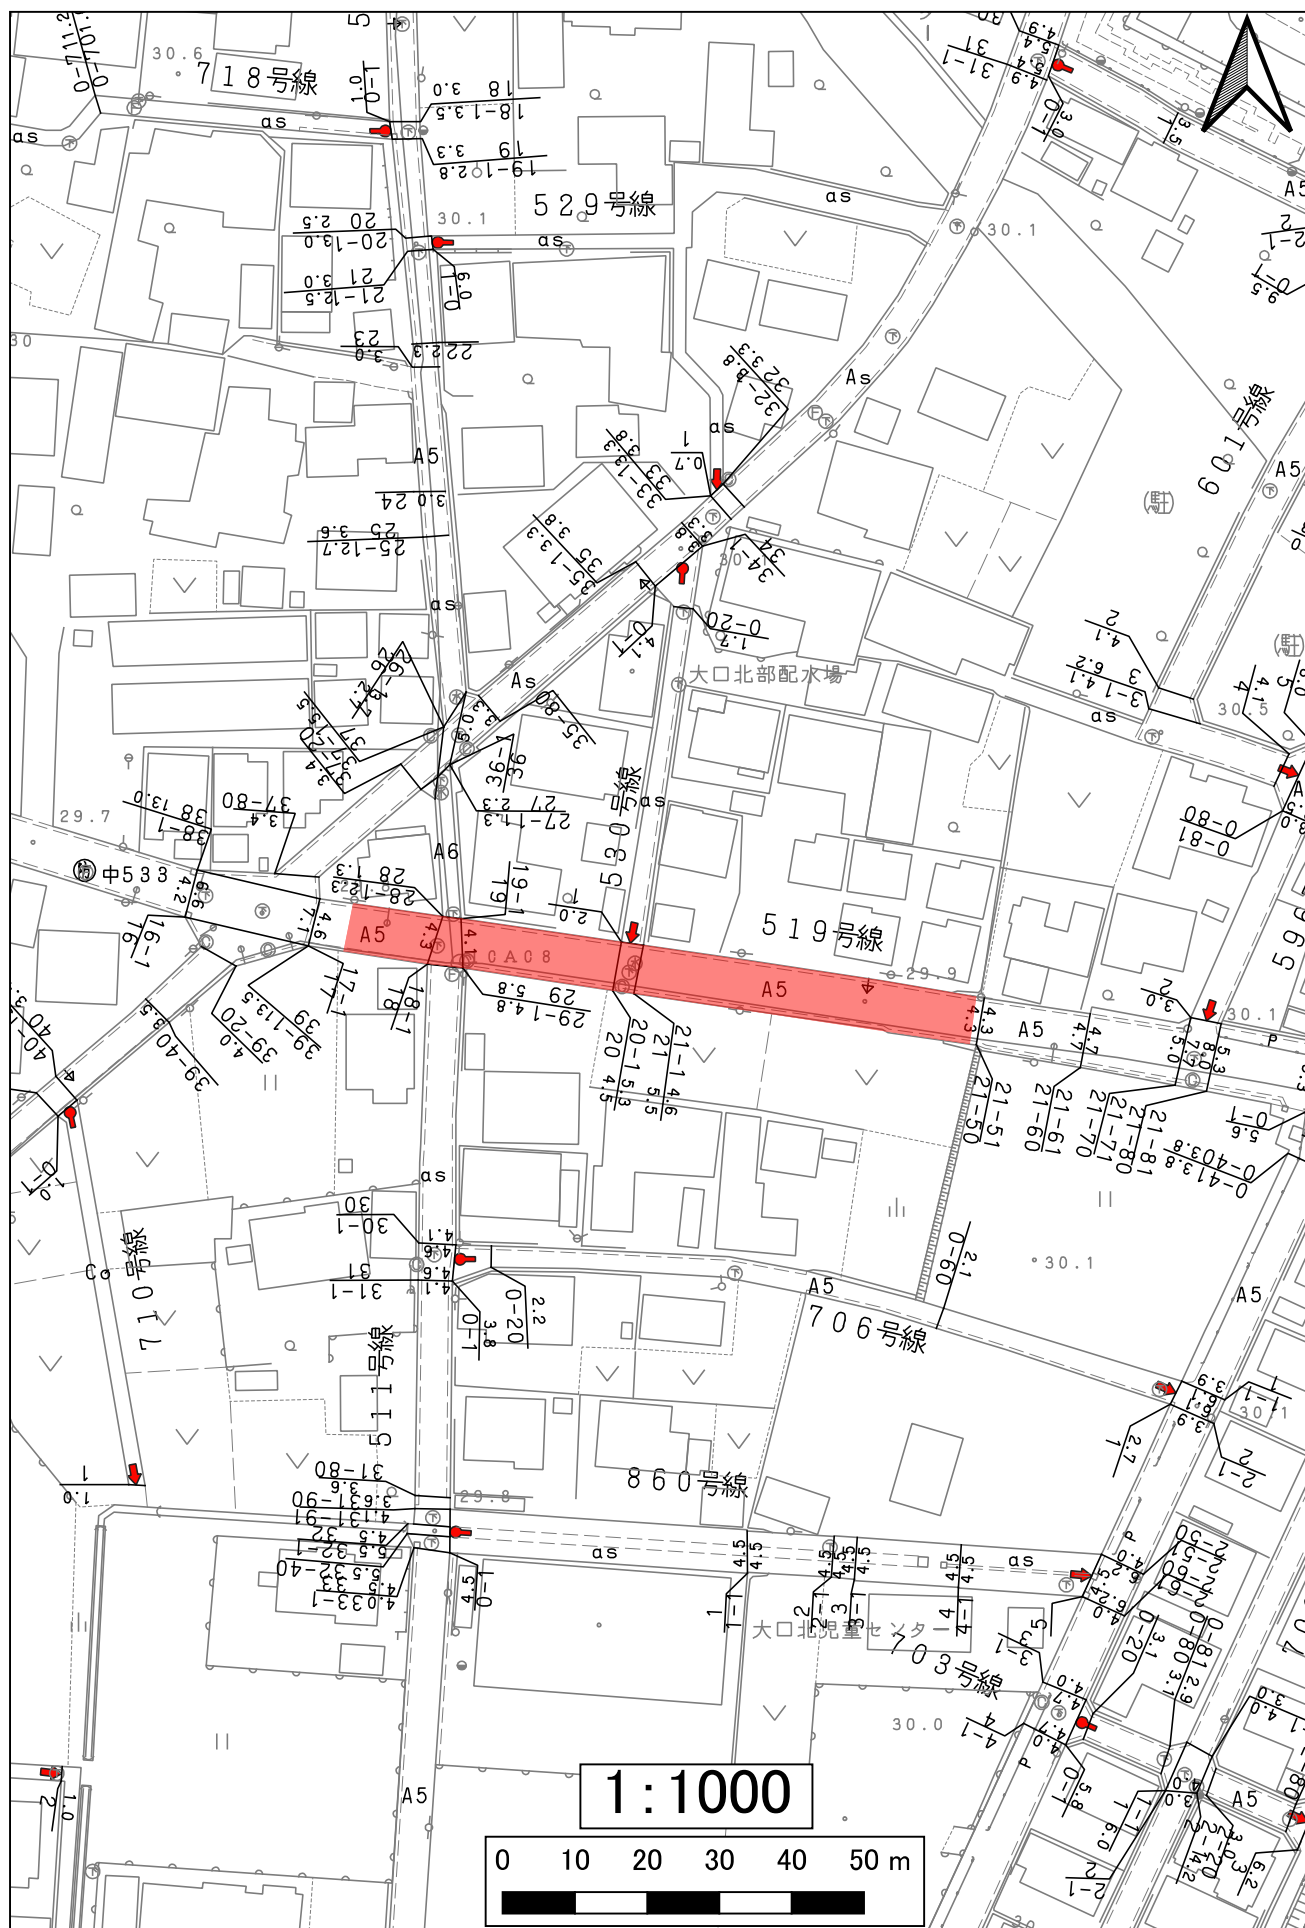

519中小口19号線

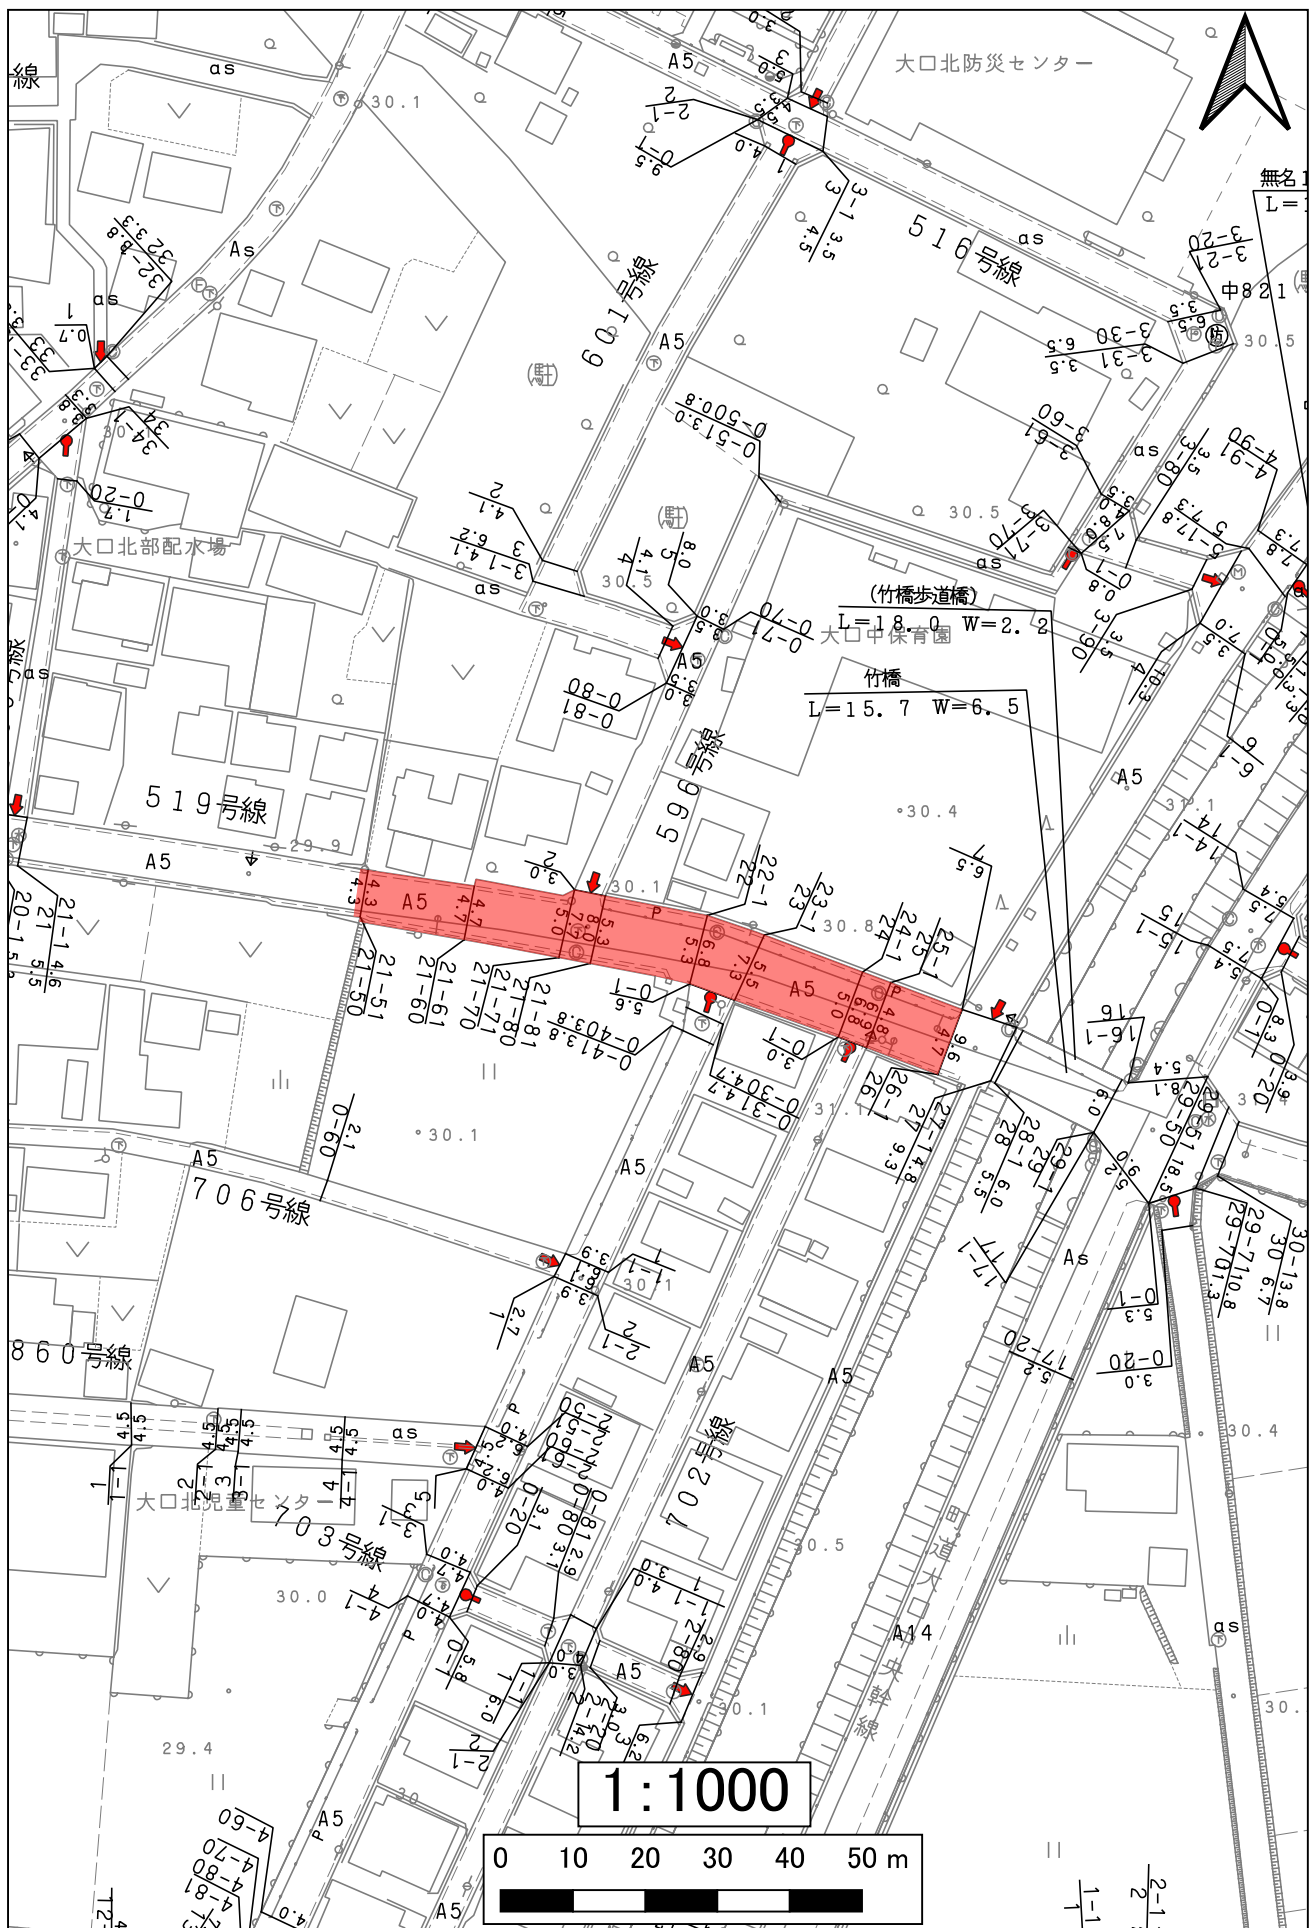


519中小口19号線



548中小口48号線




553中小口53号線

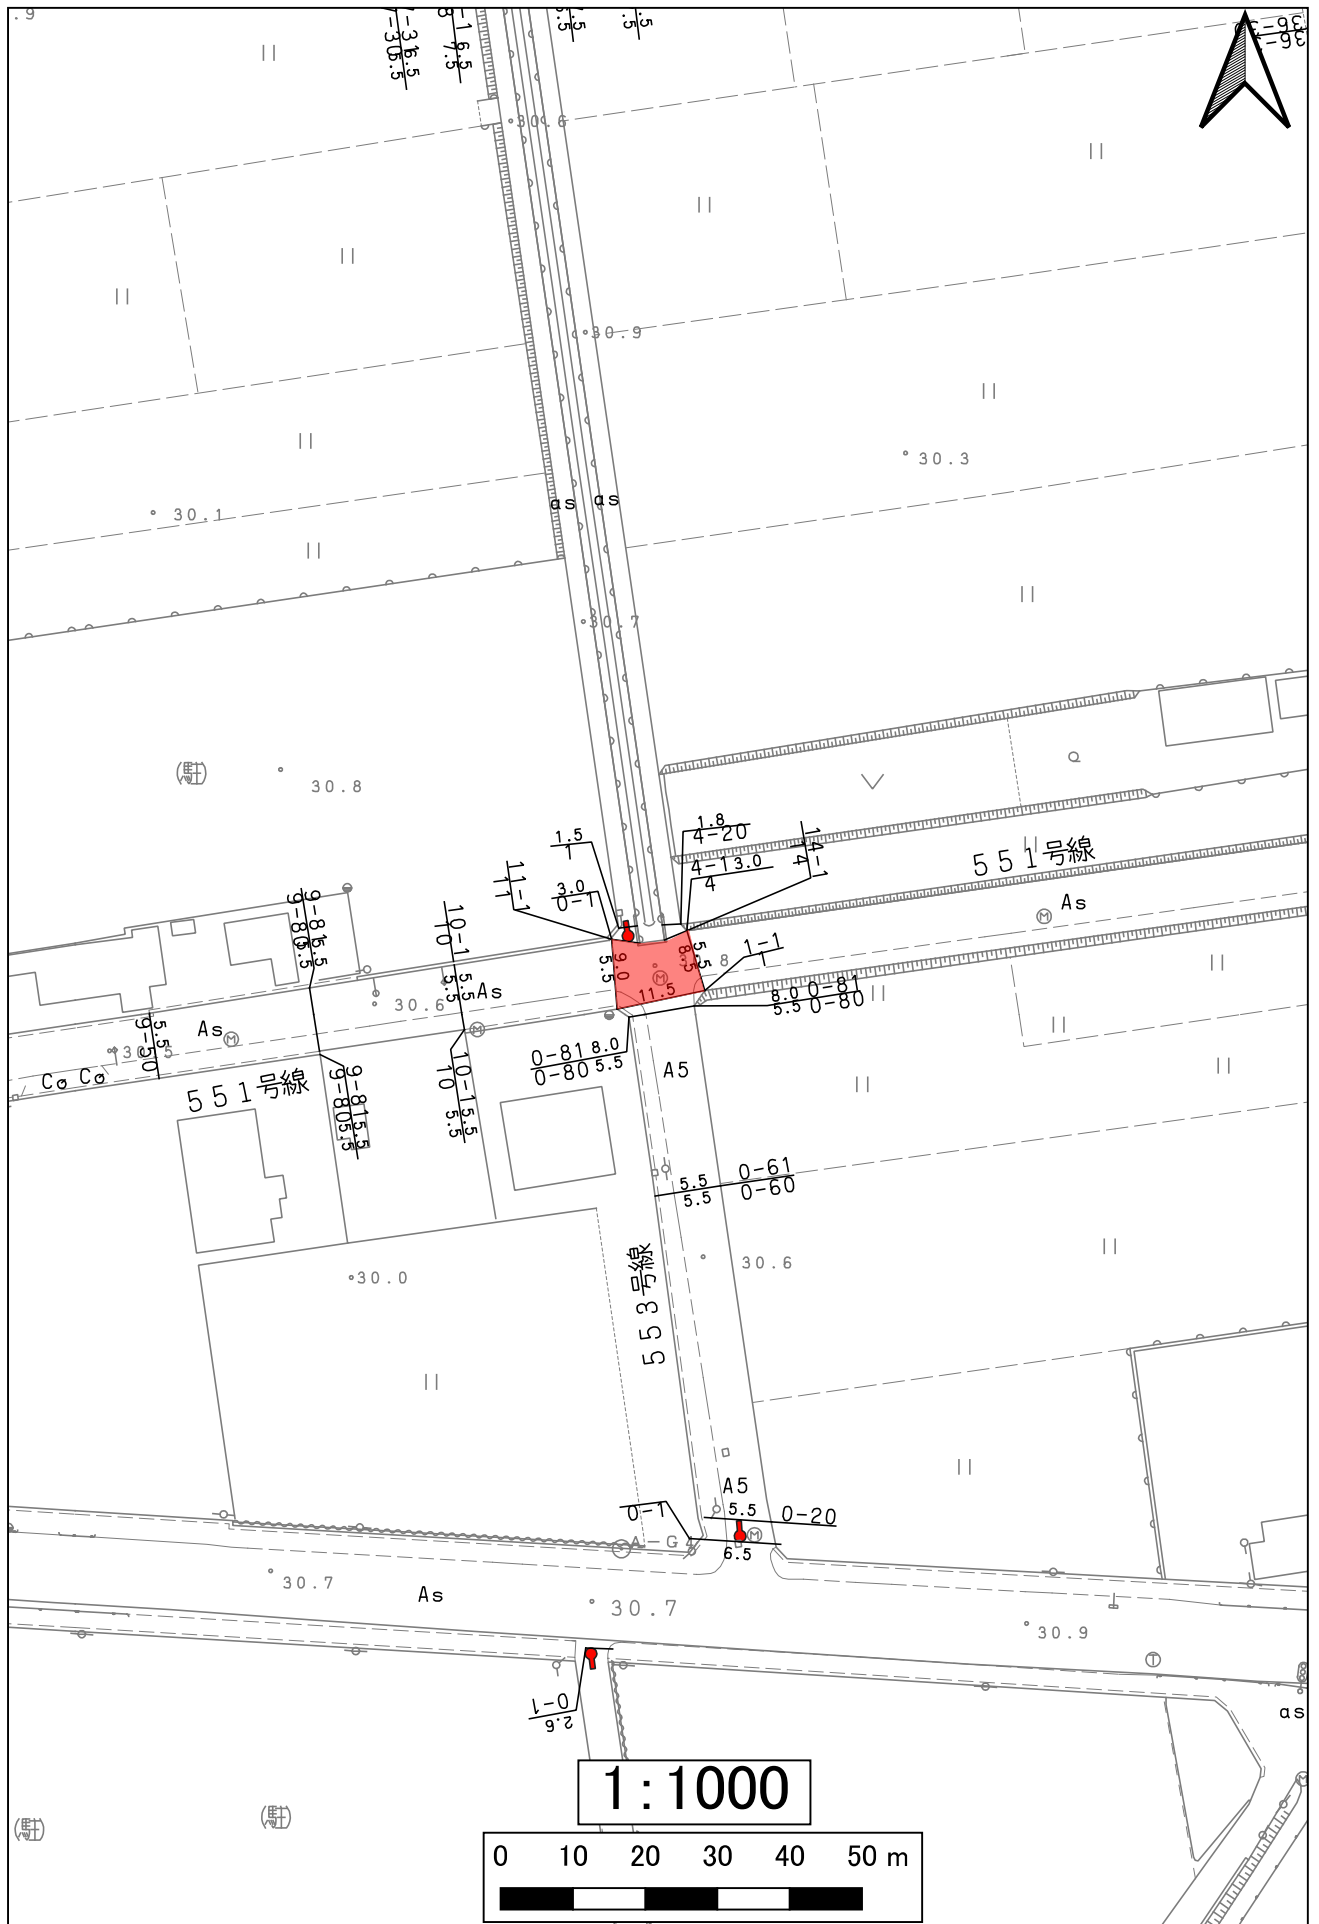


553中小口53号線




554中小口54号線

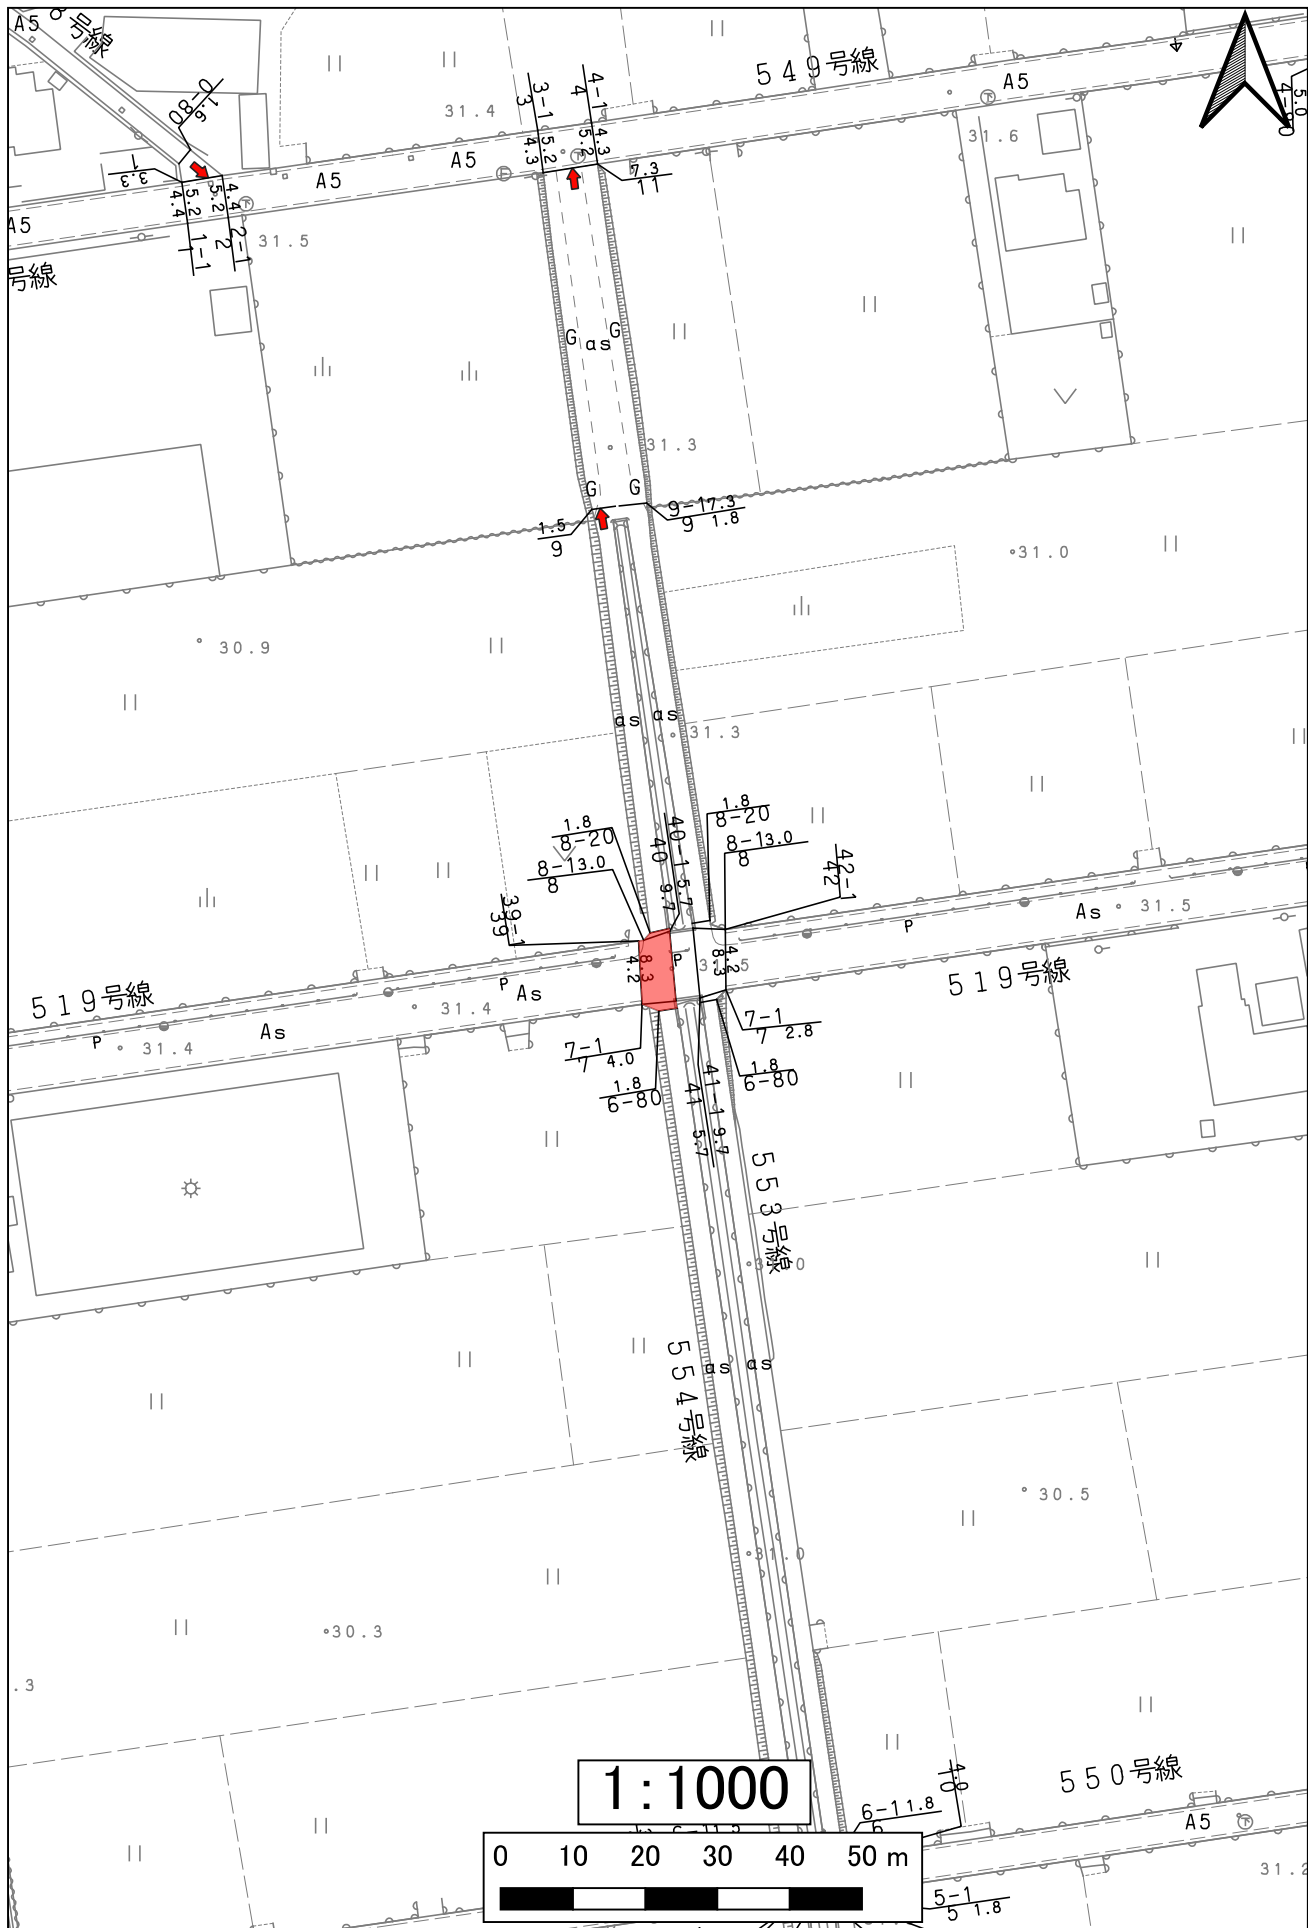


723下小口23号線

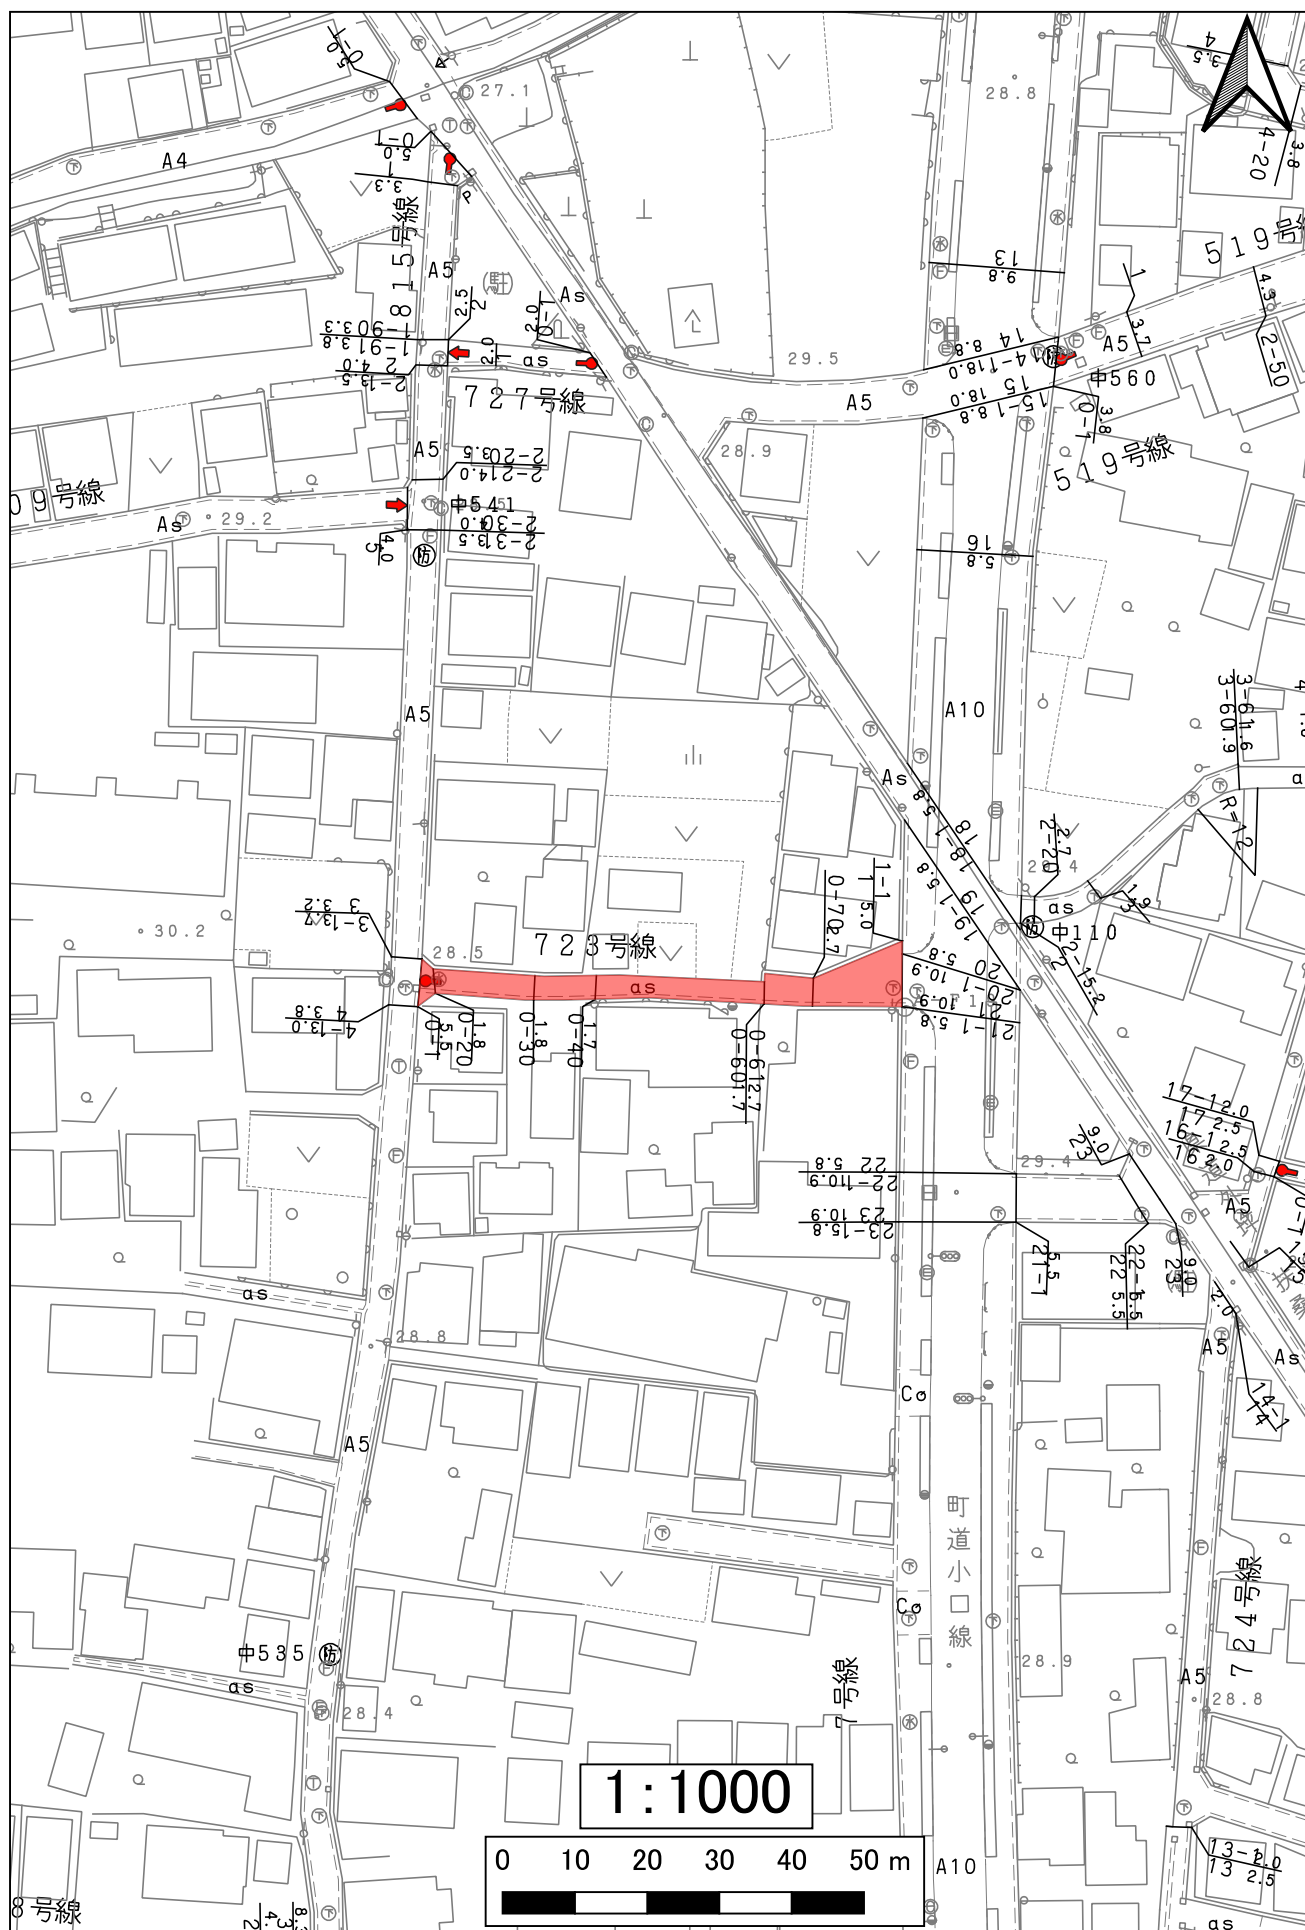

737下小口37号線

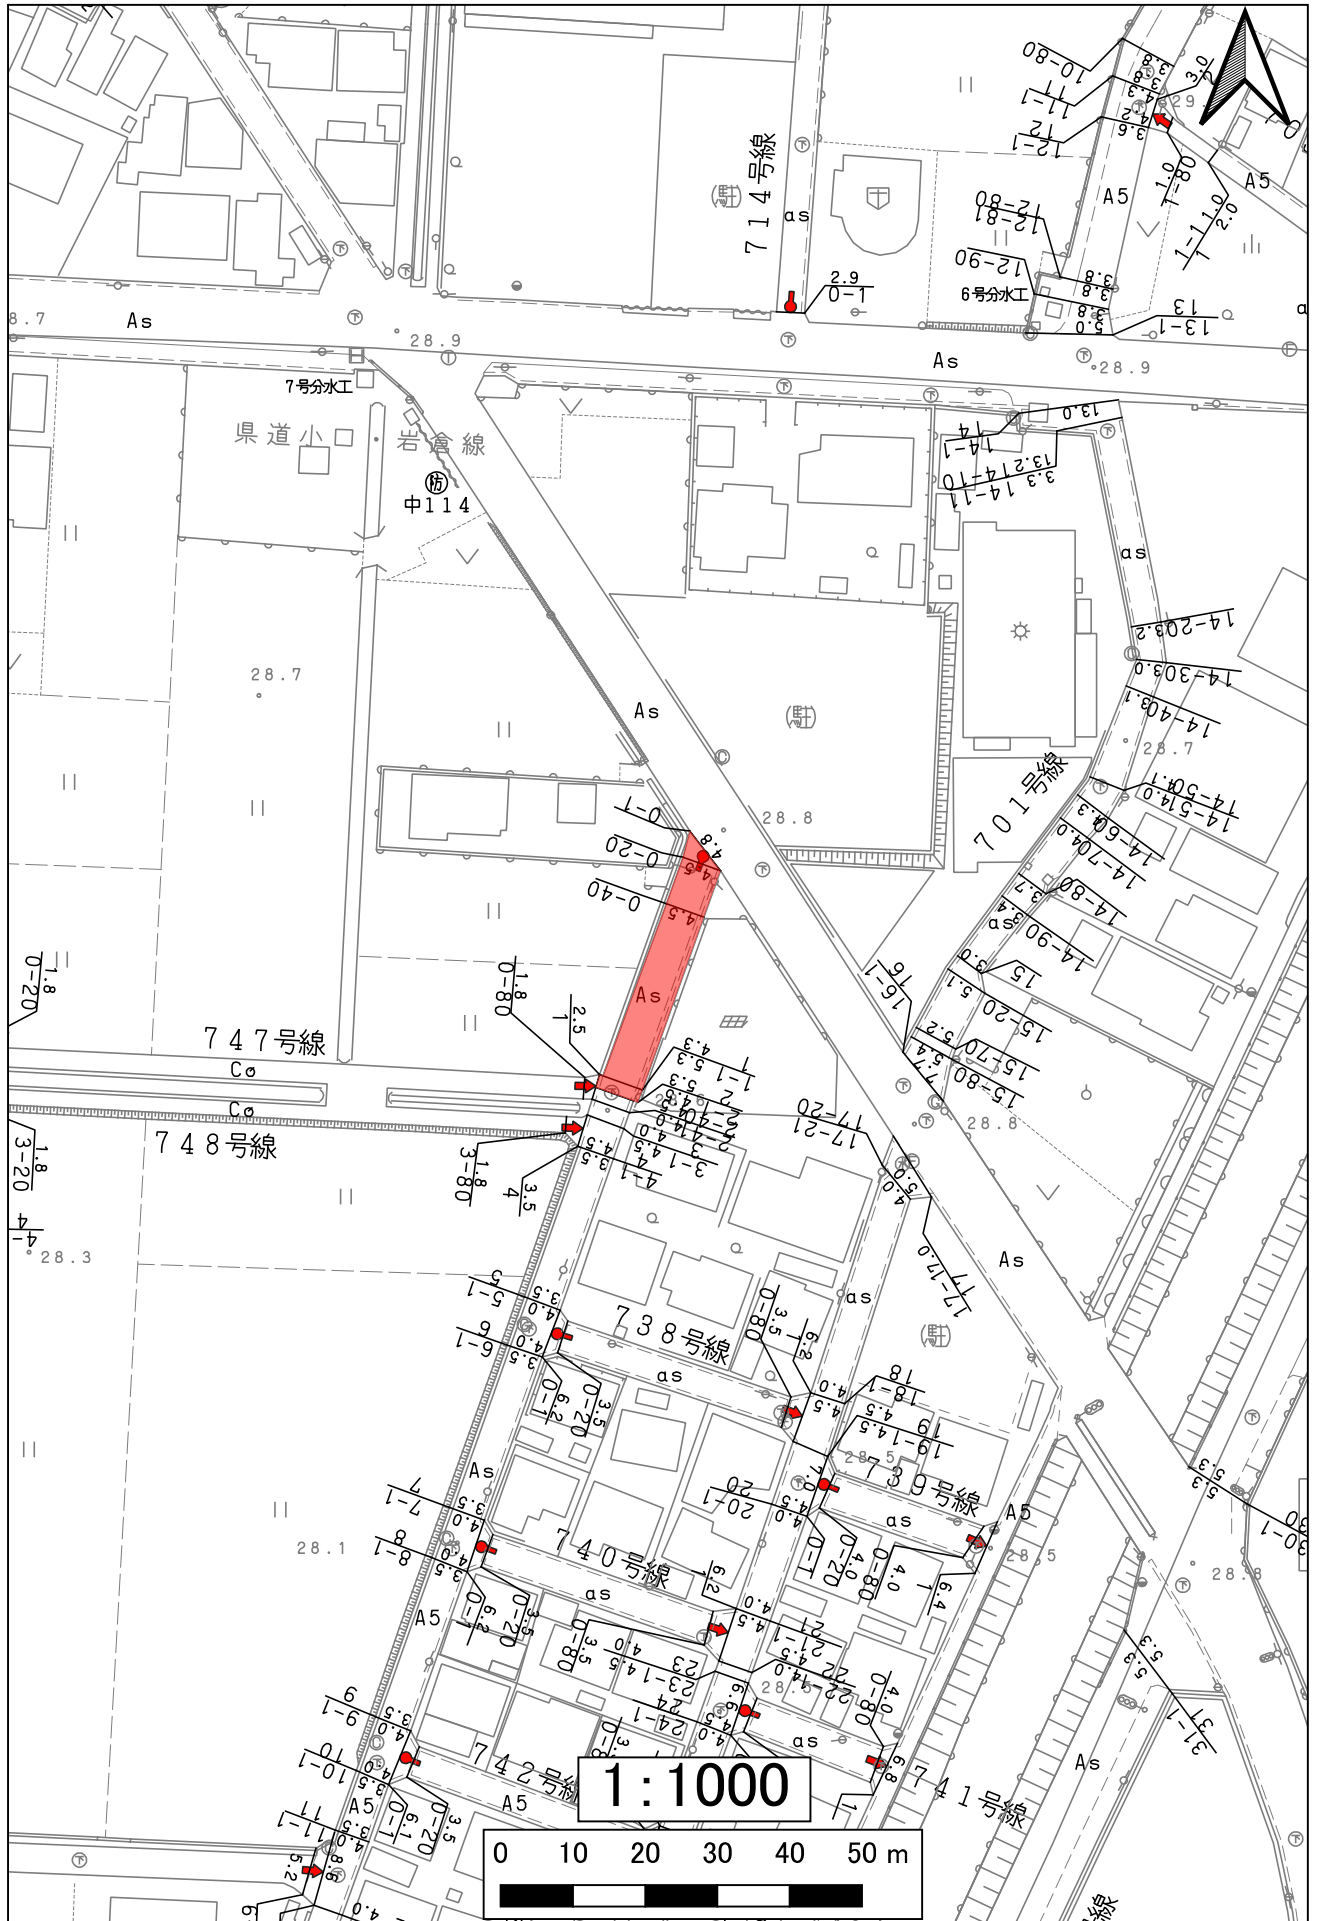


737下小口37号線

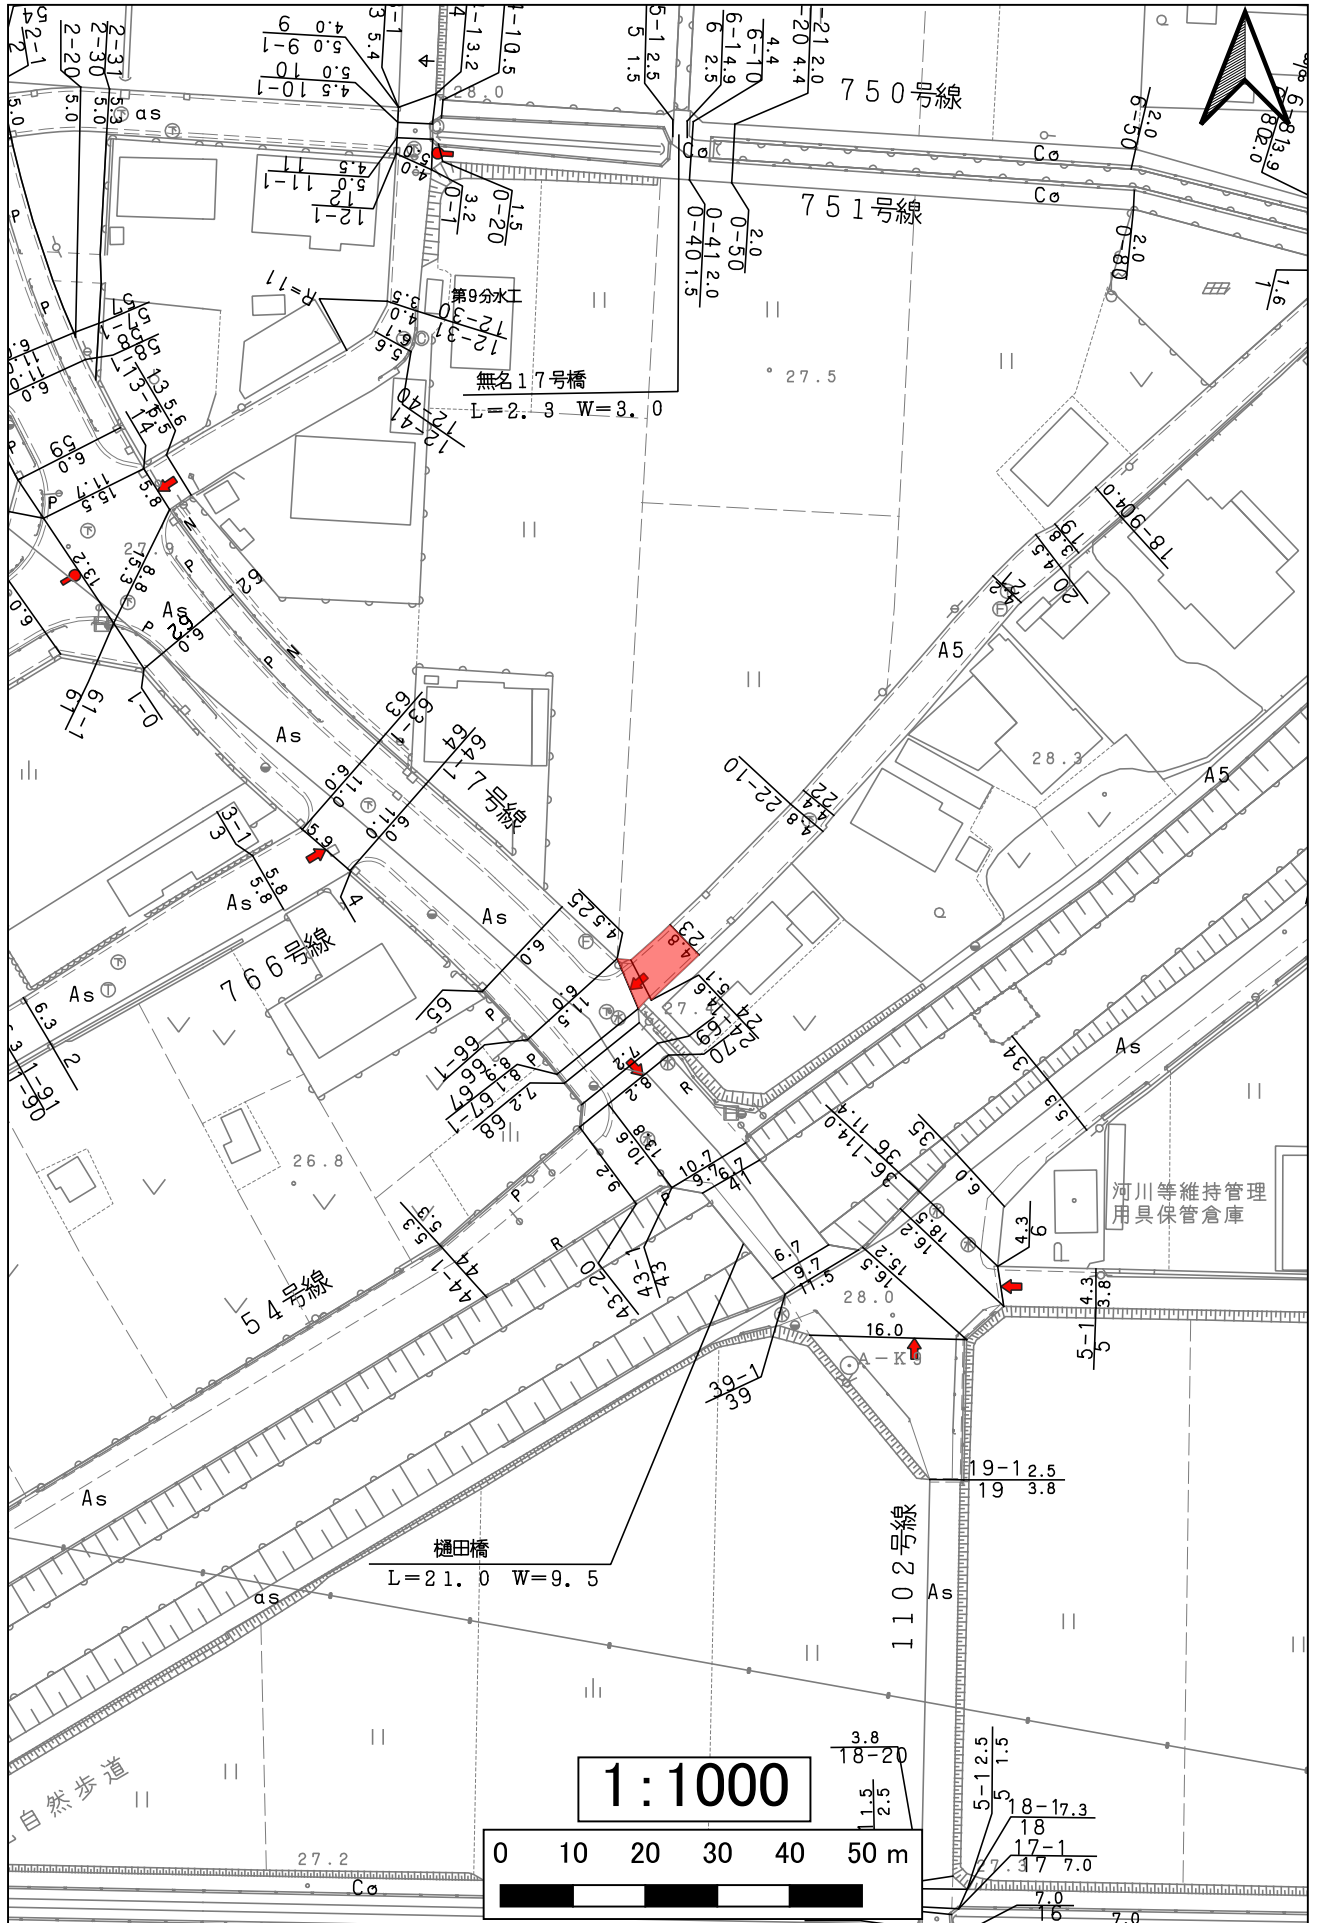


745下小口45号線




745下小口45号線

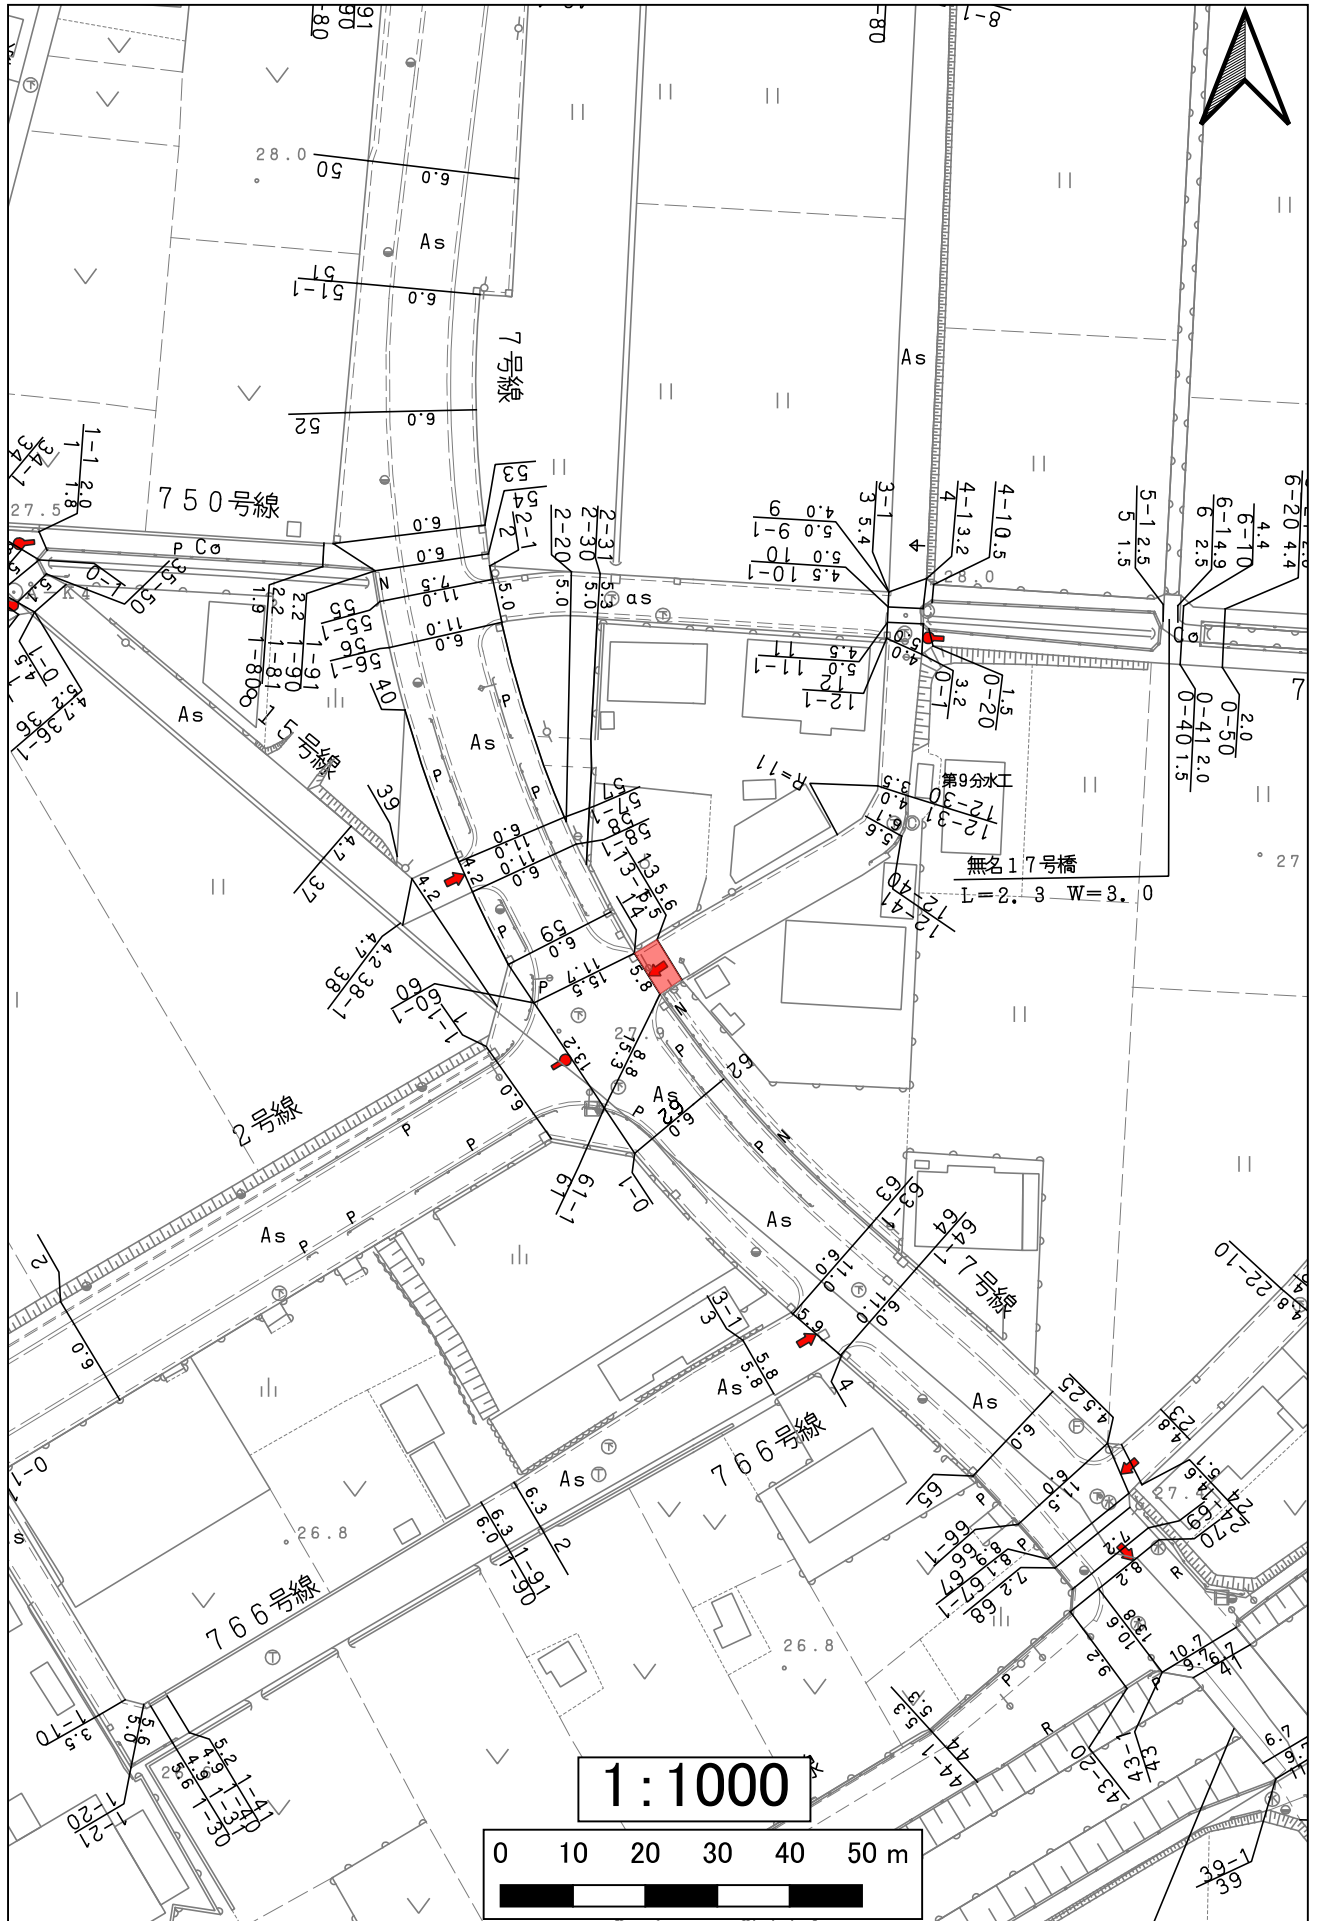


749下小口49号線

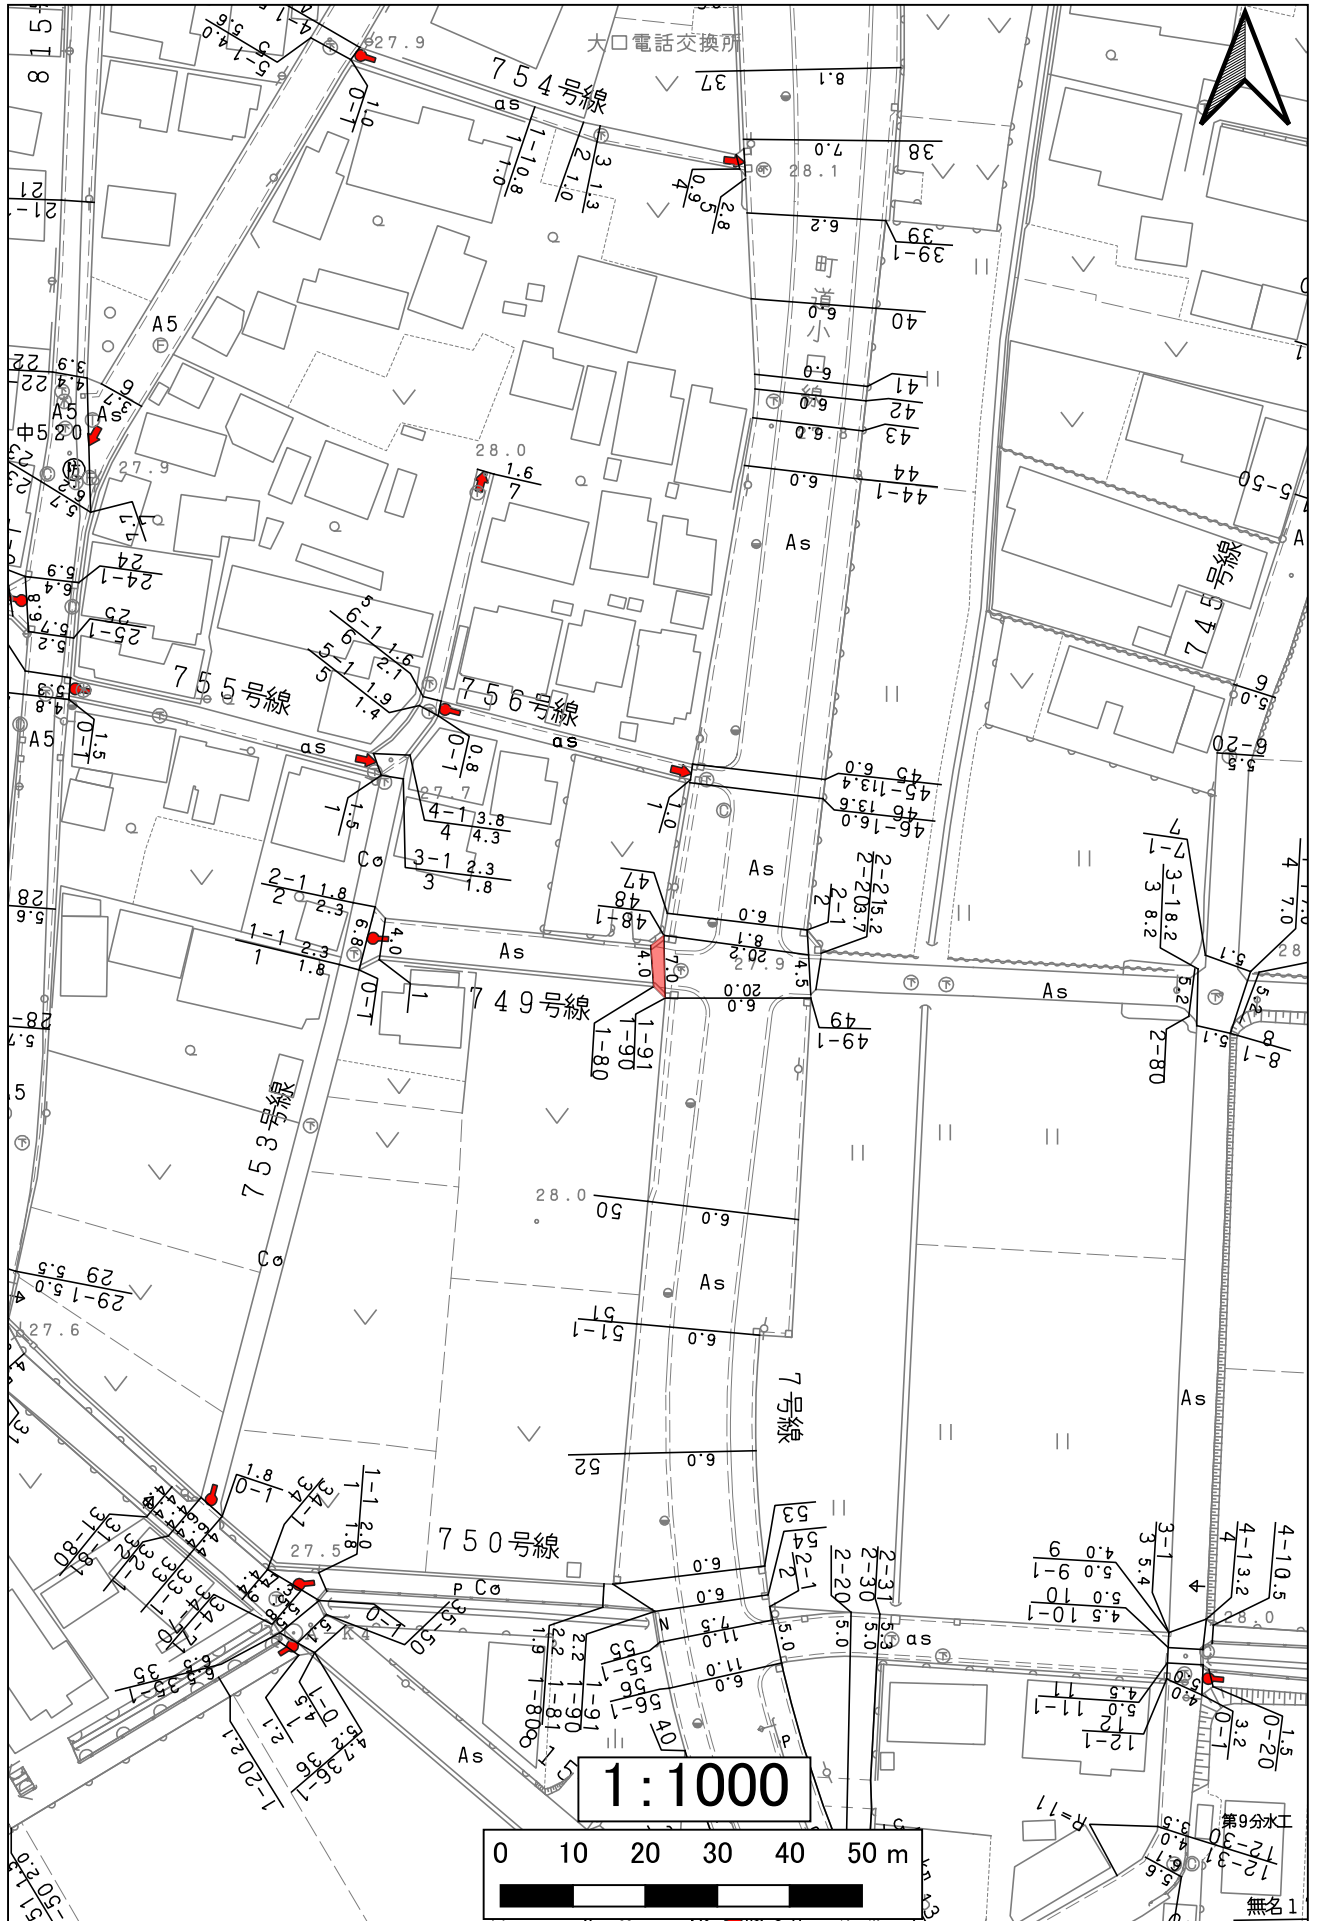


749下小口49号線

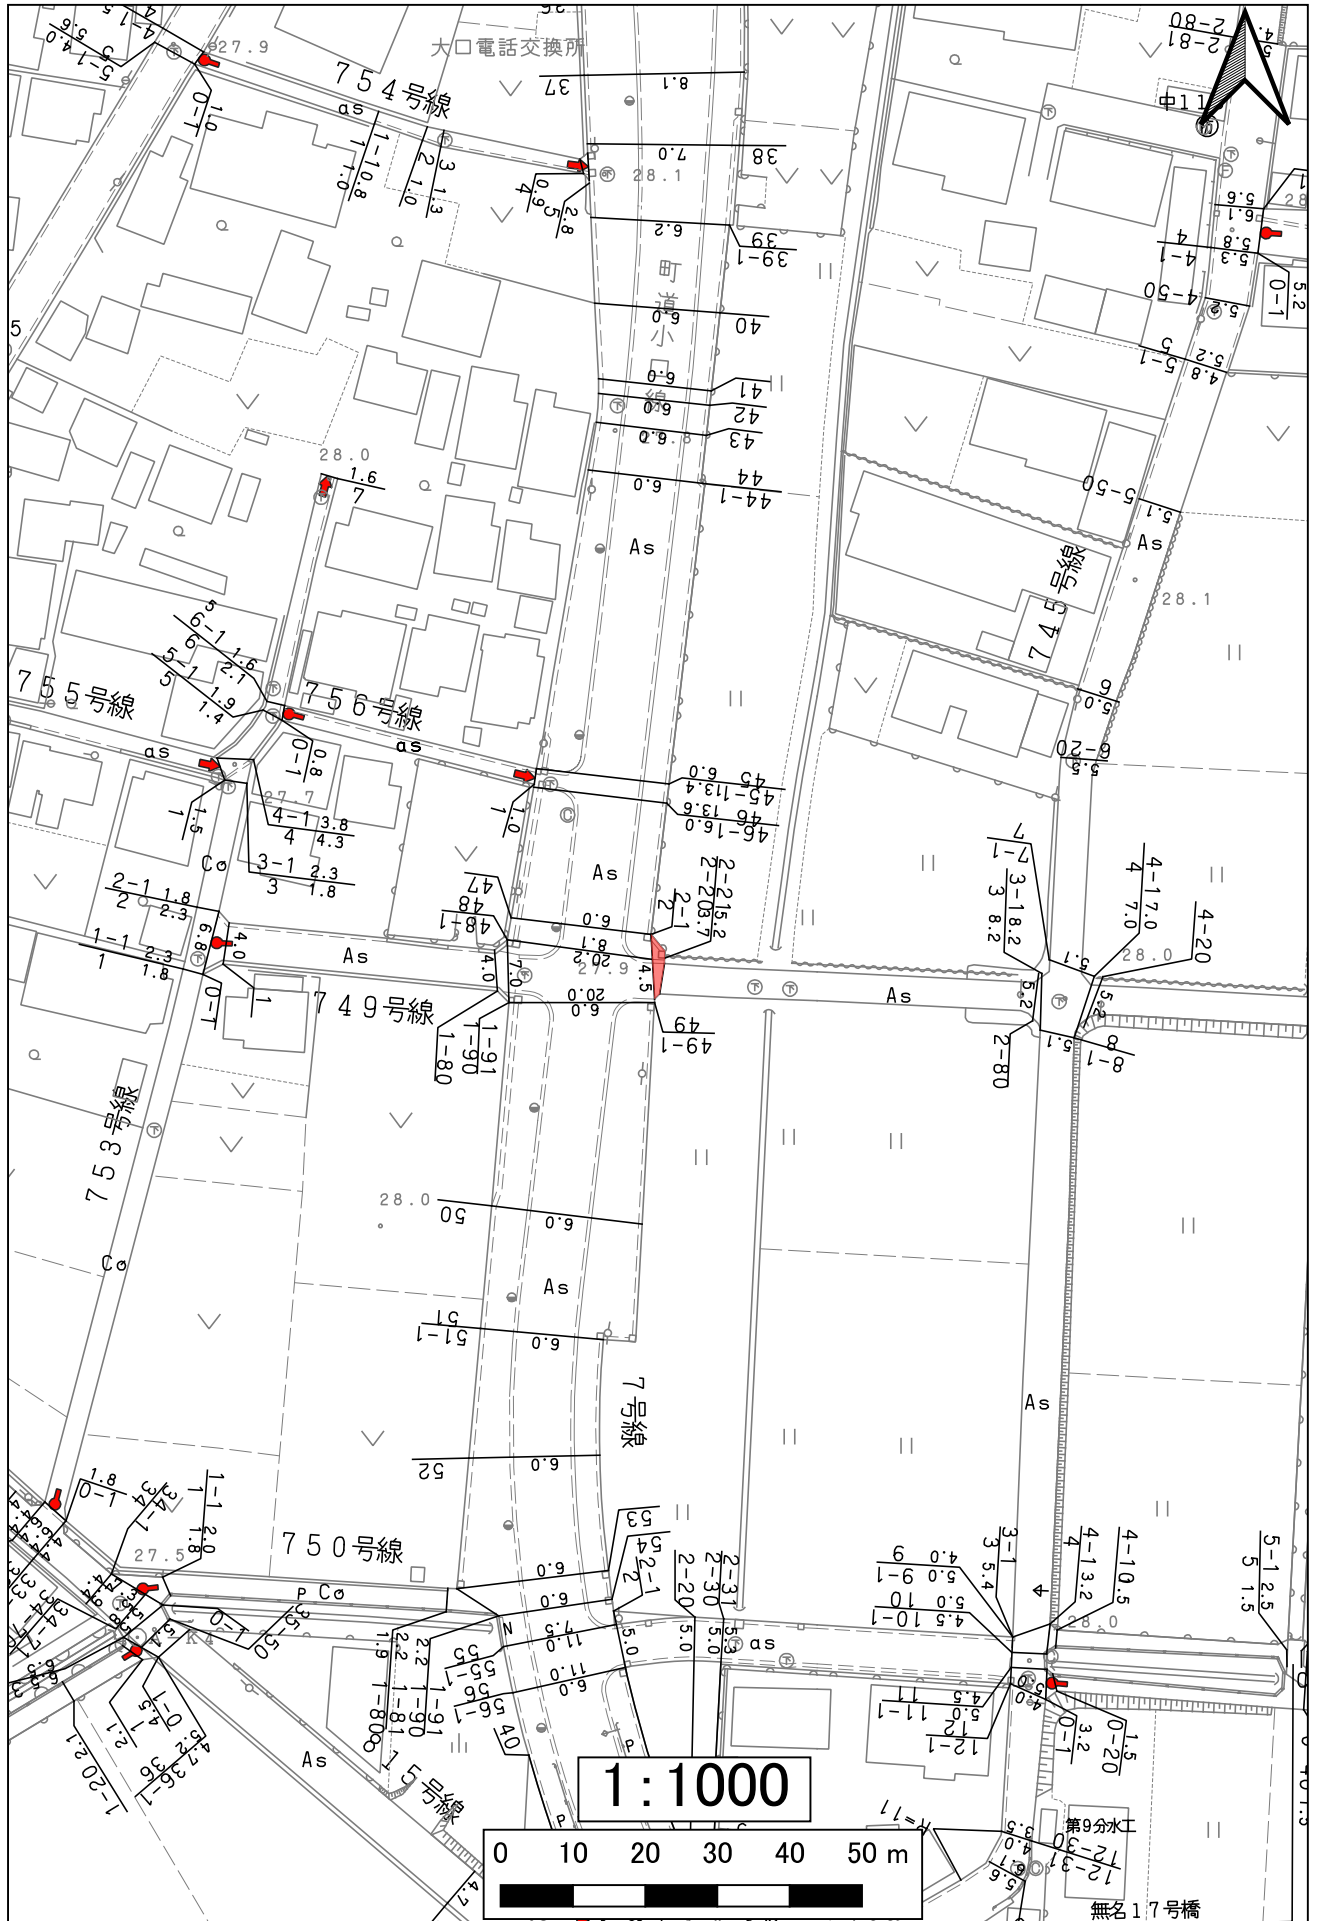


751下小口51号線

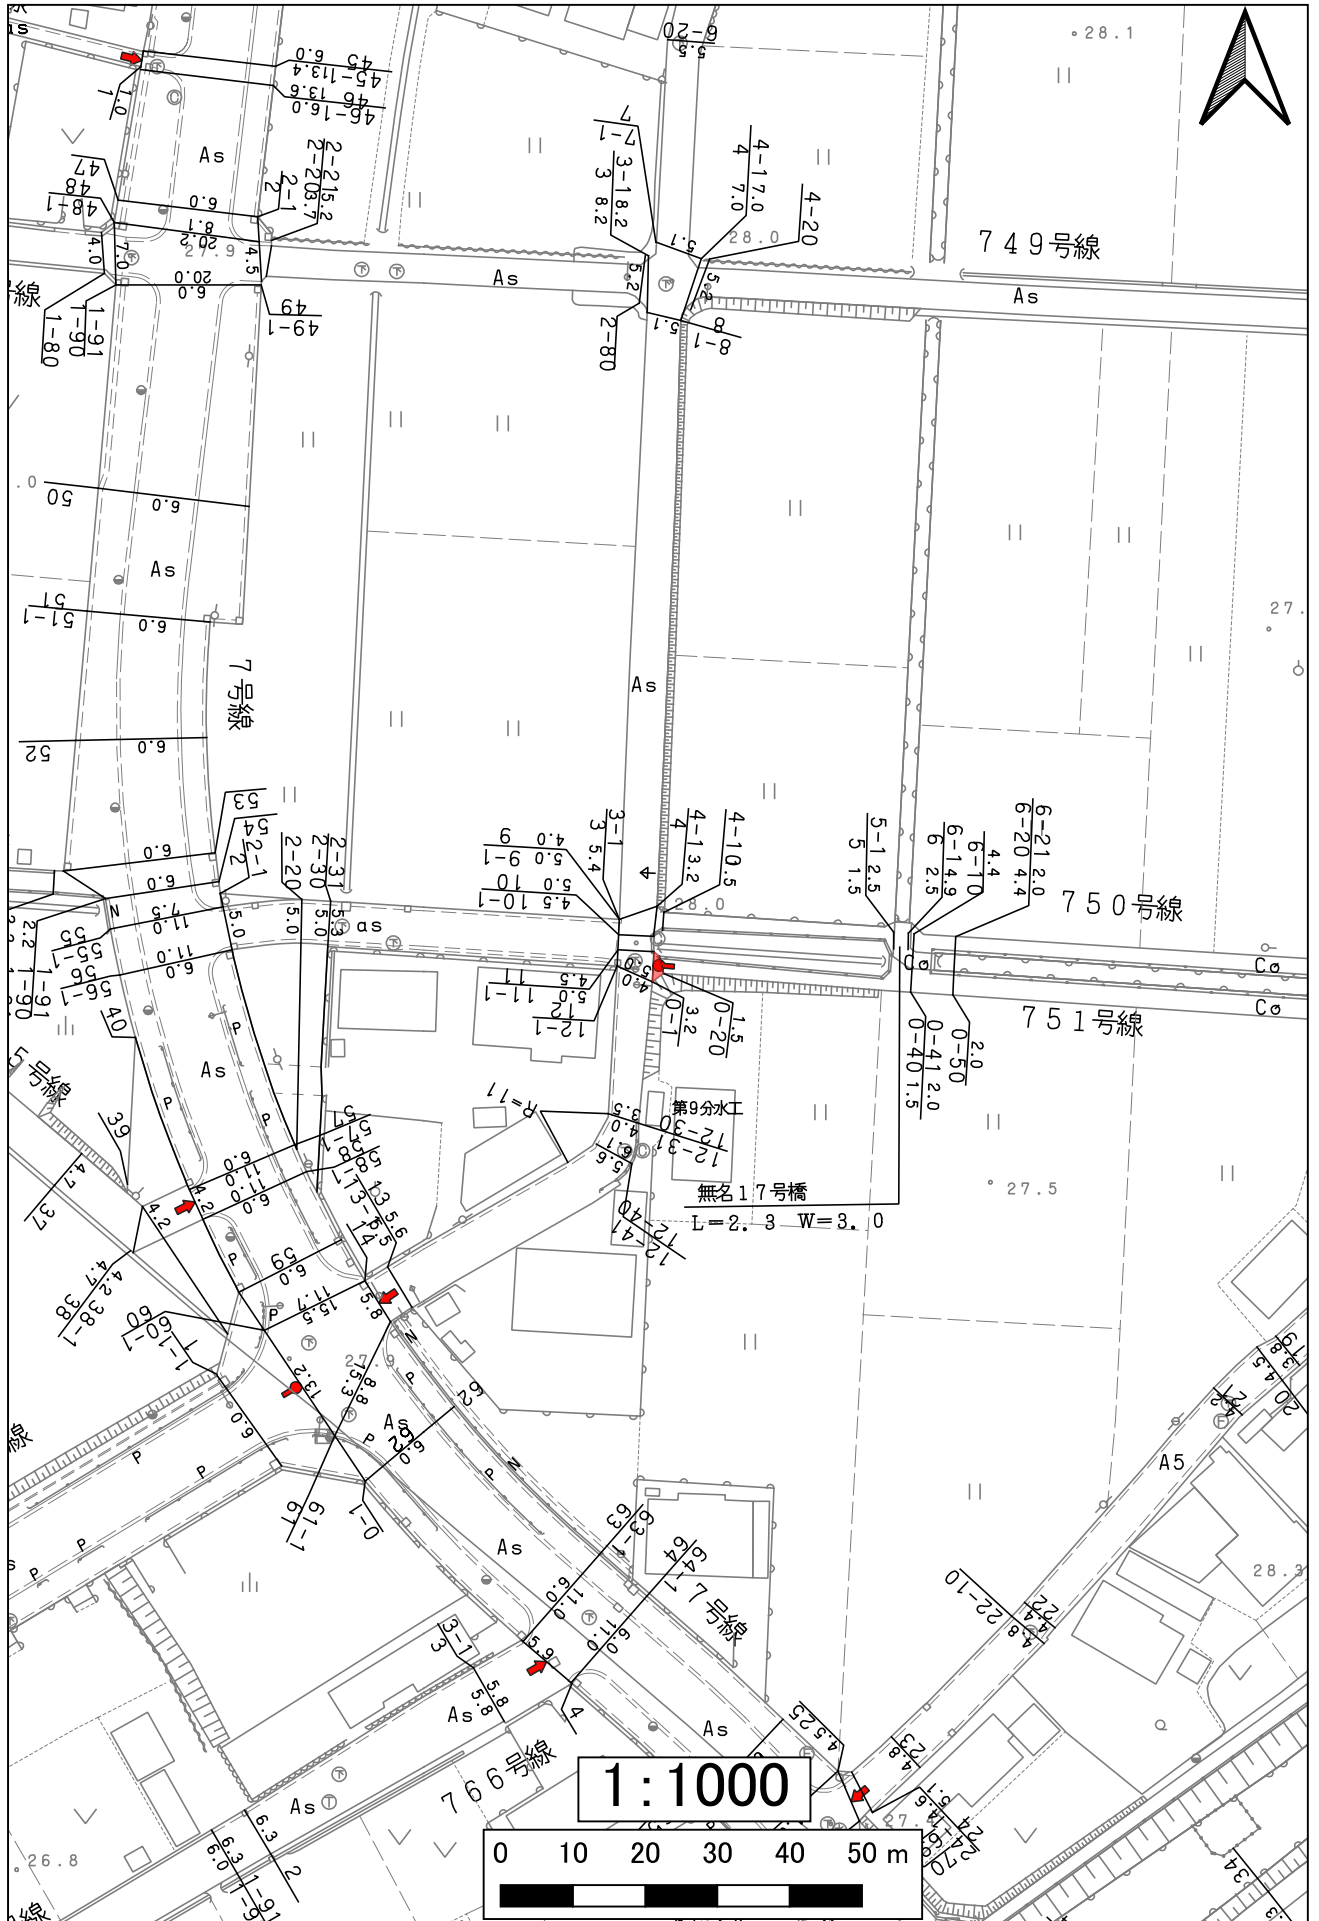


754下小口54号線

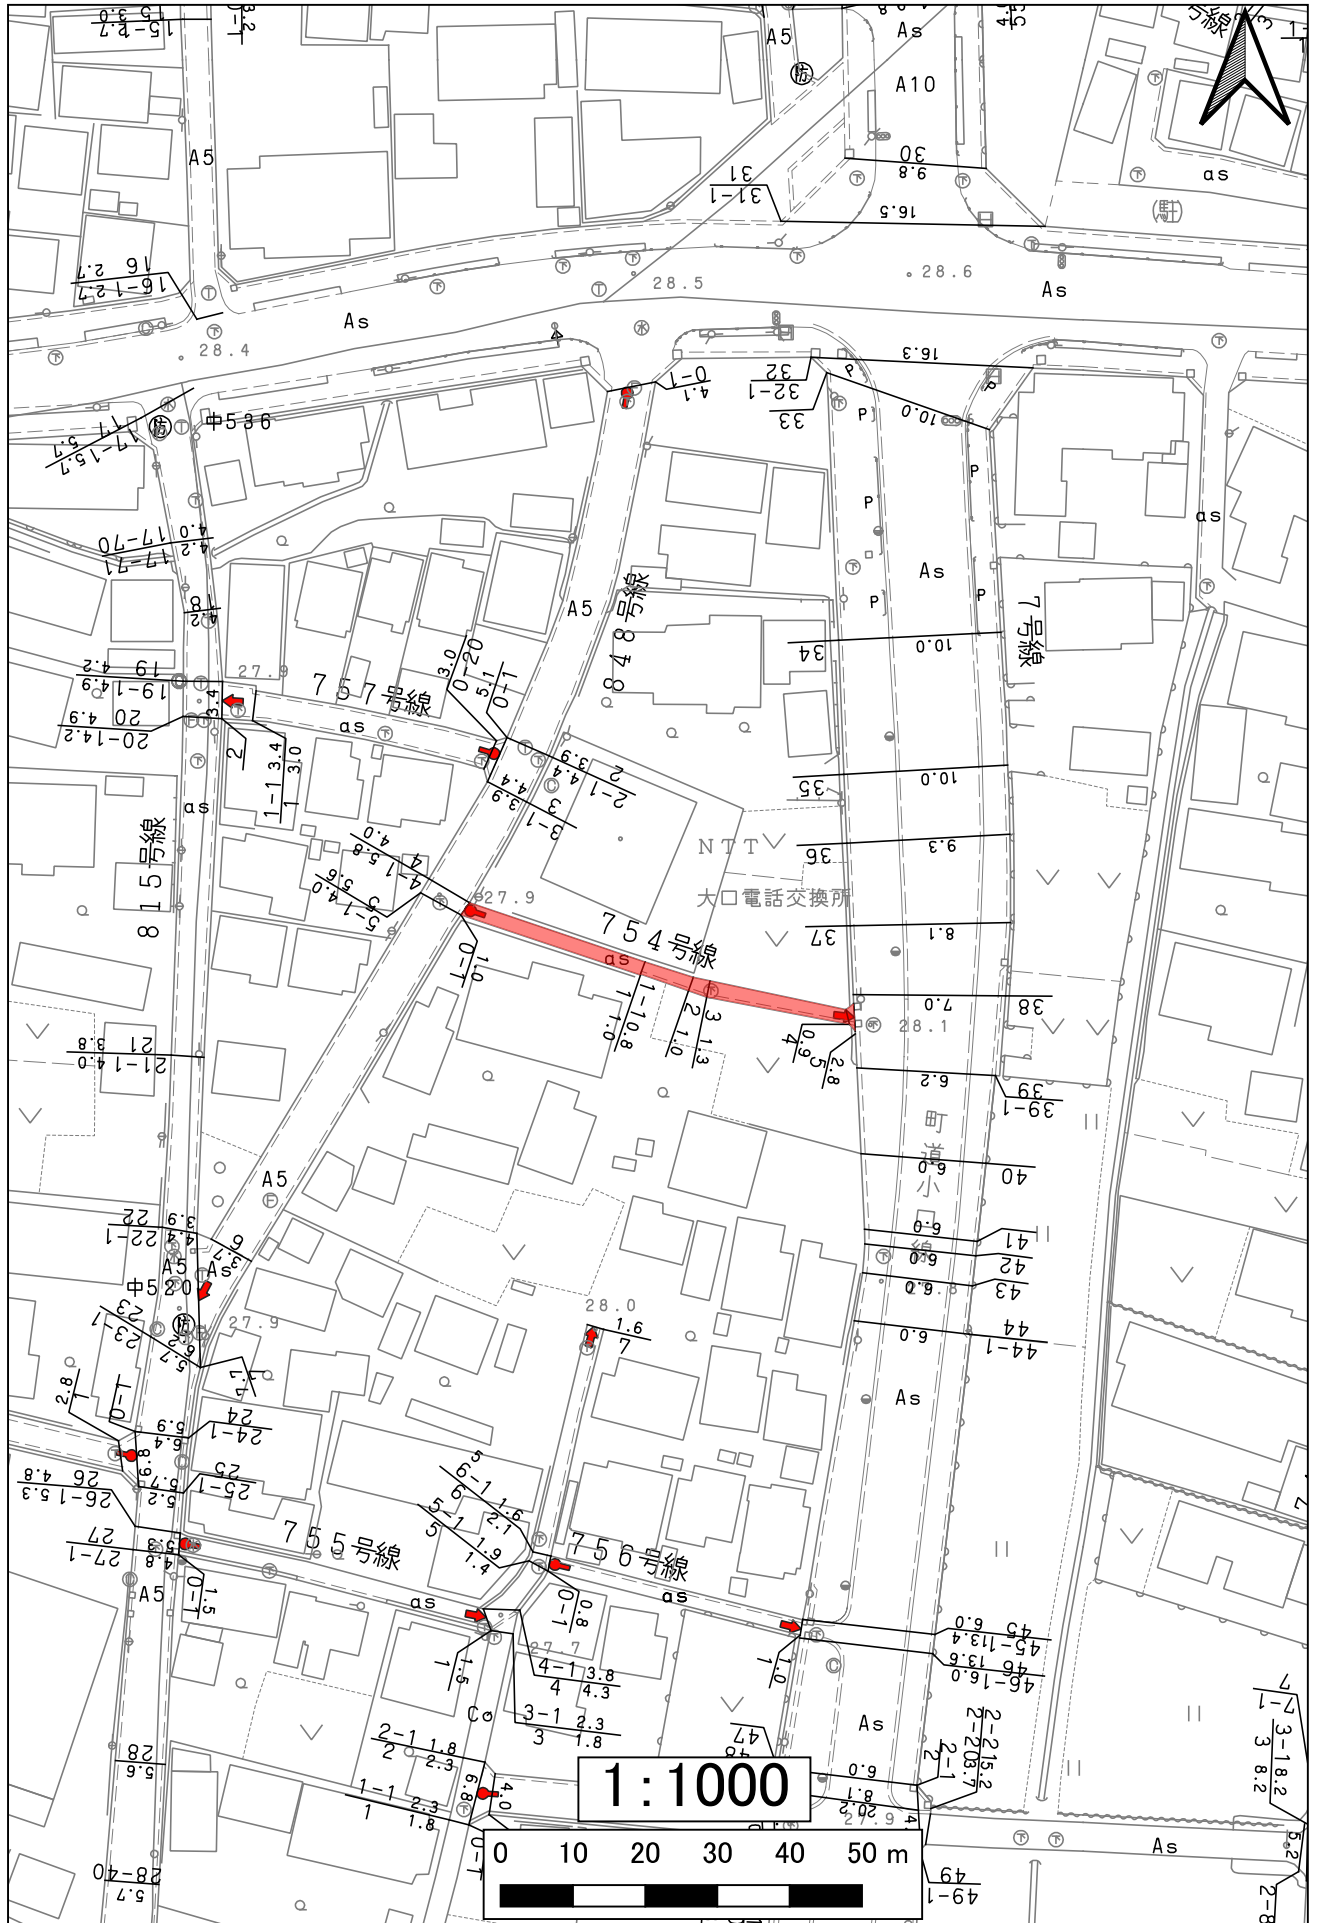


758下小口58号線

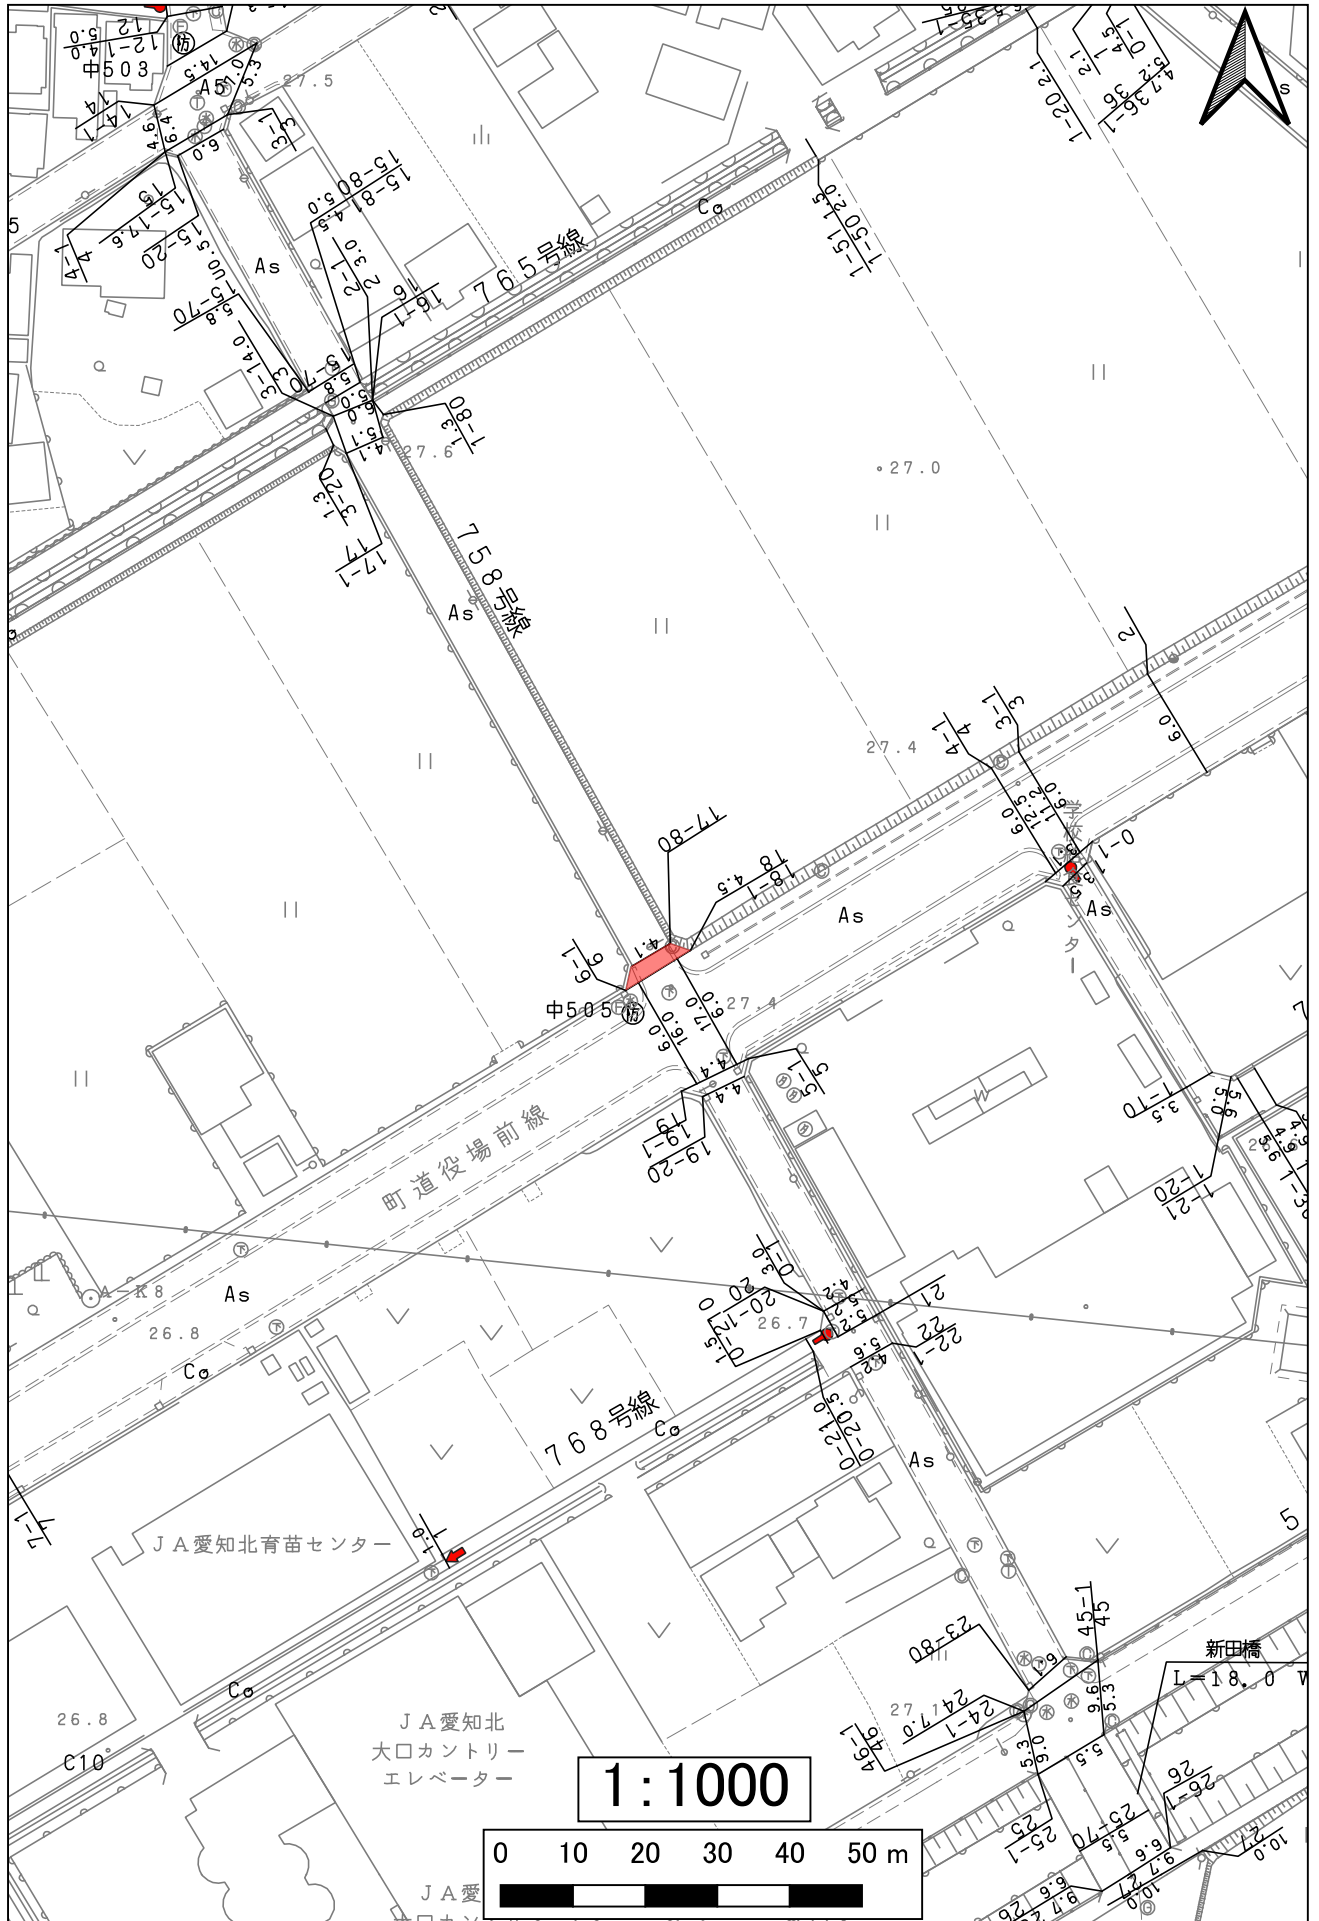


758下小口58号線

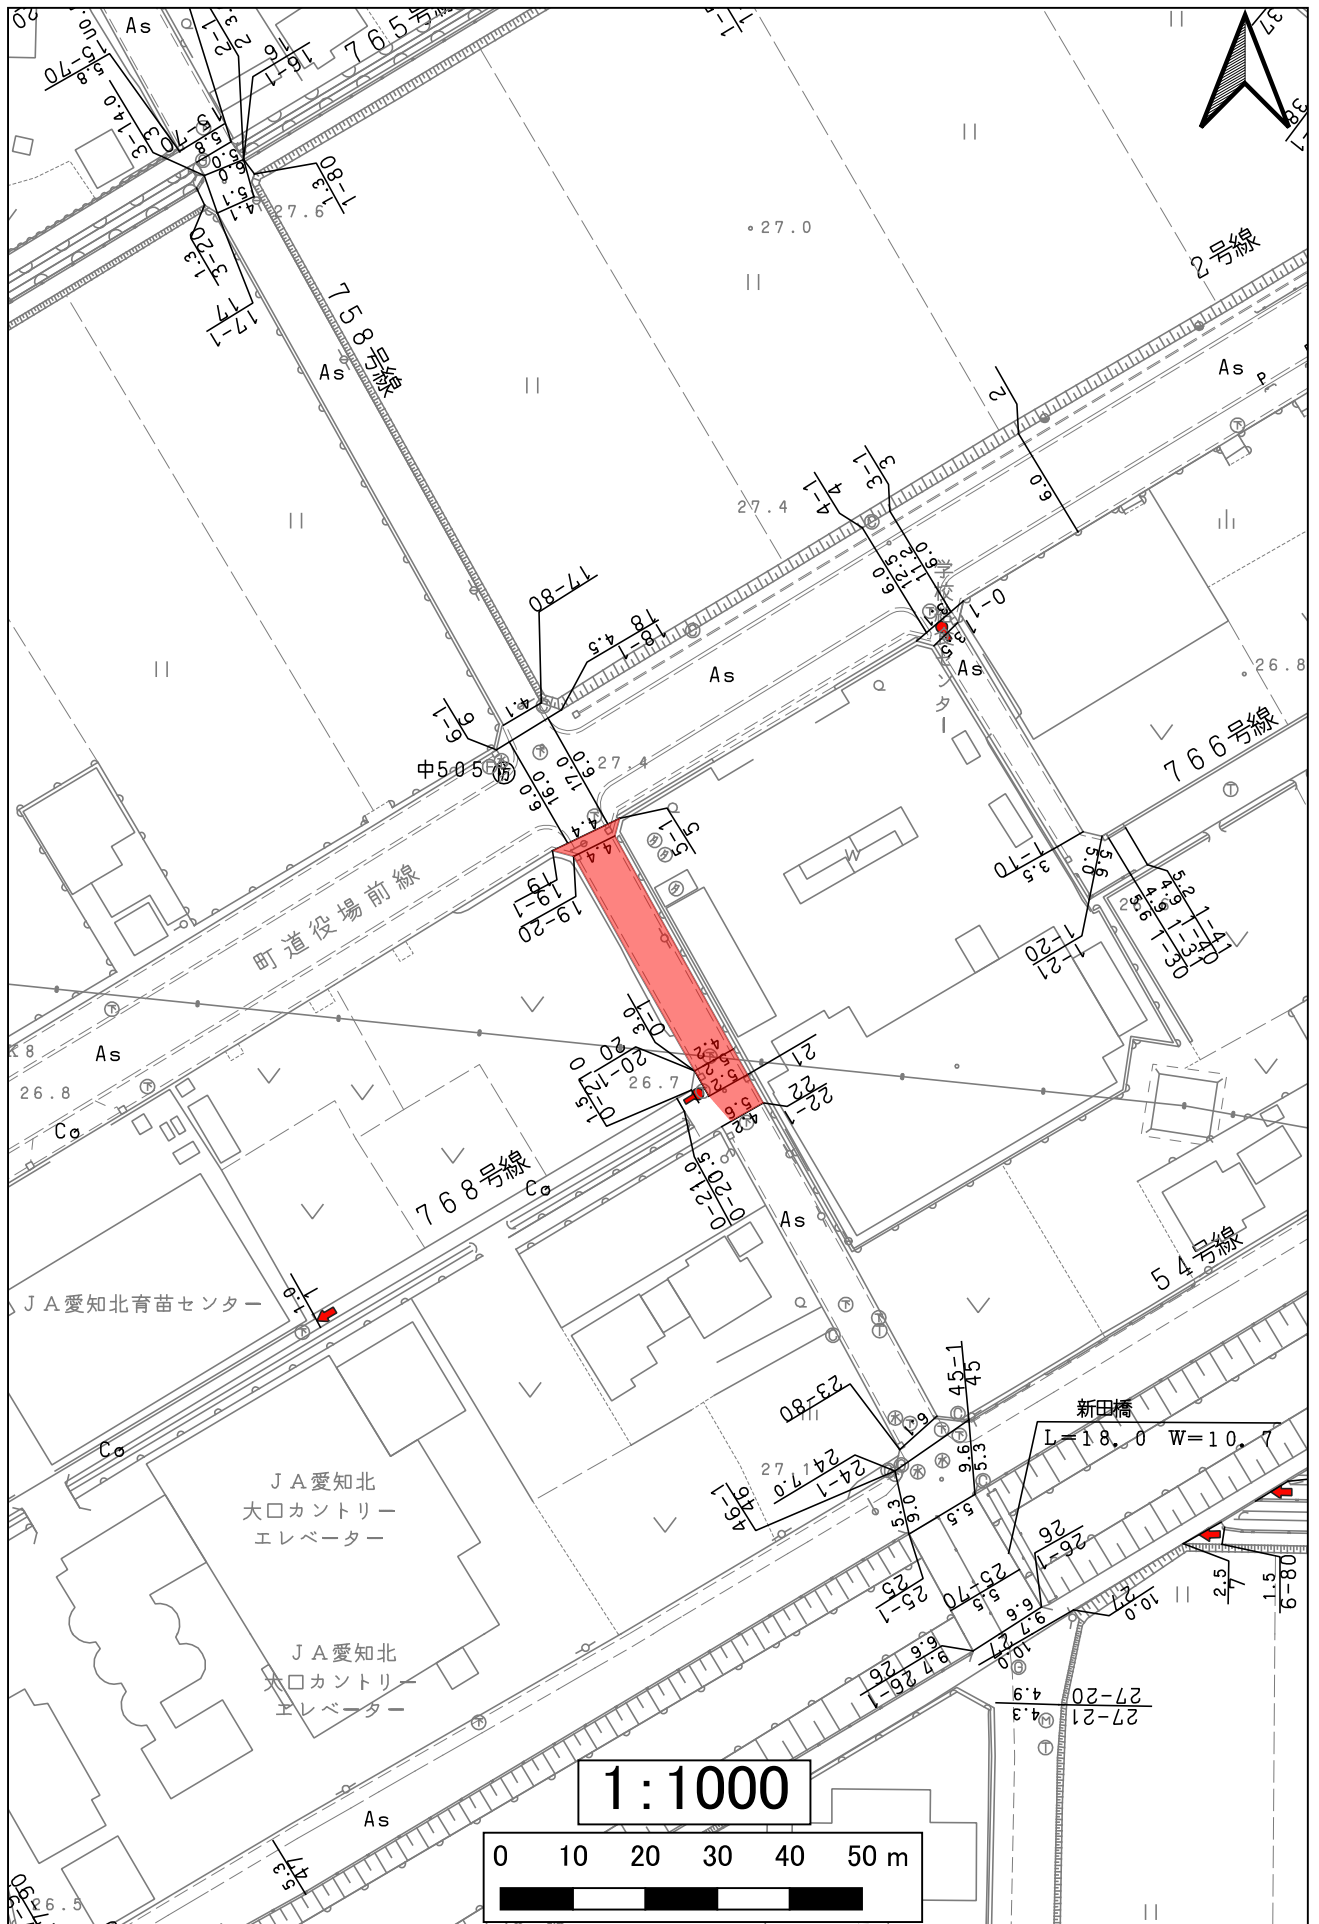


766下小口66号線

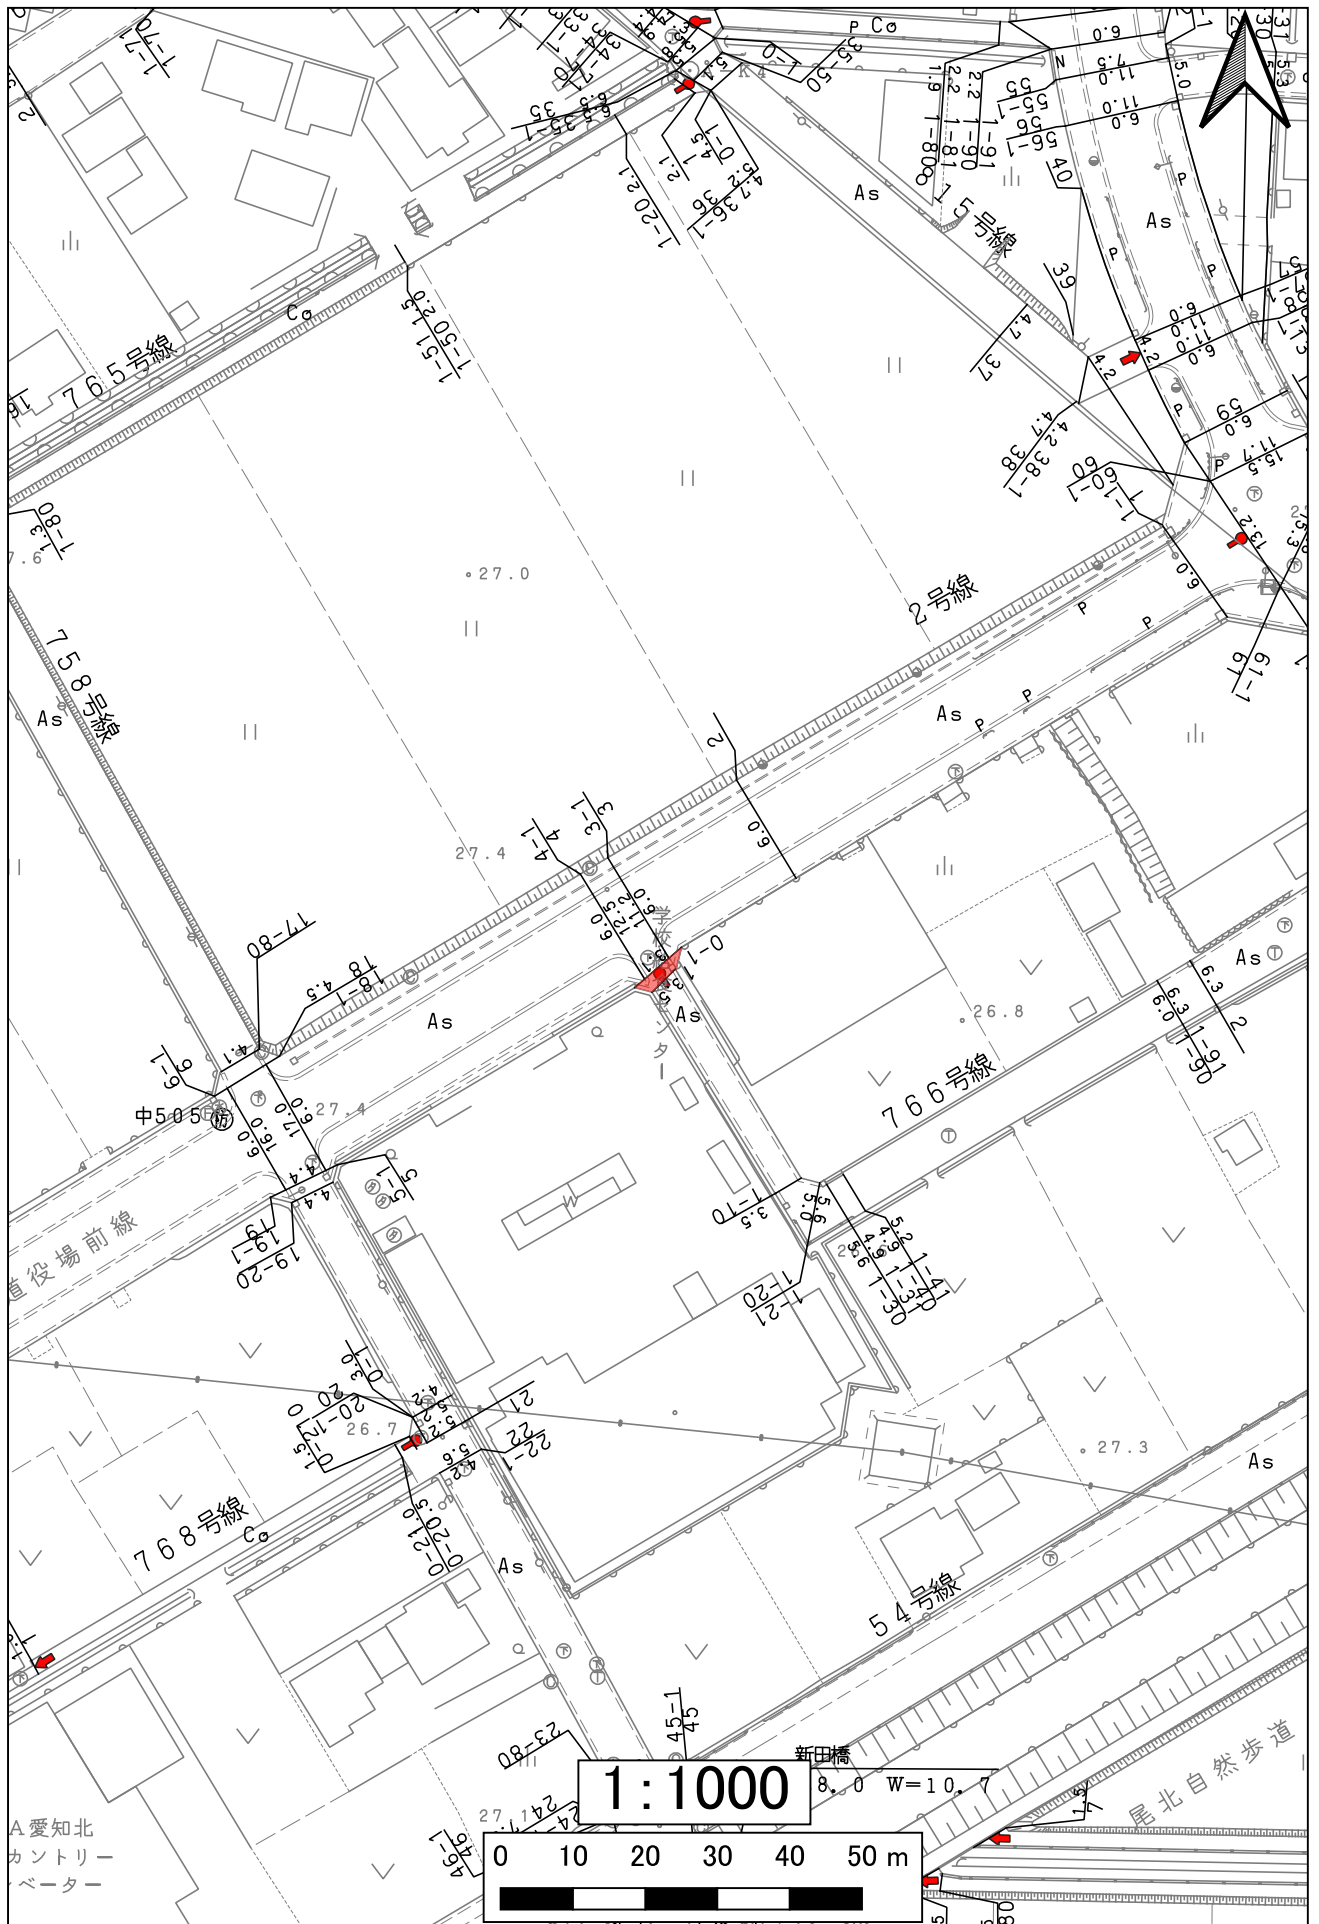


766下小口66号線

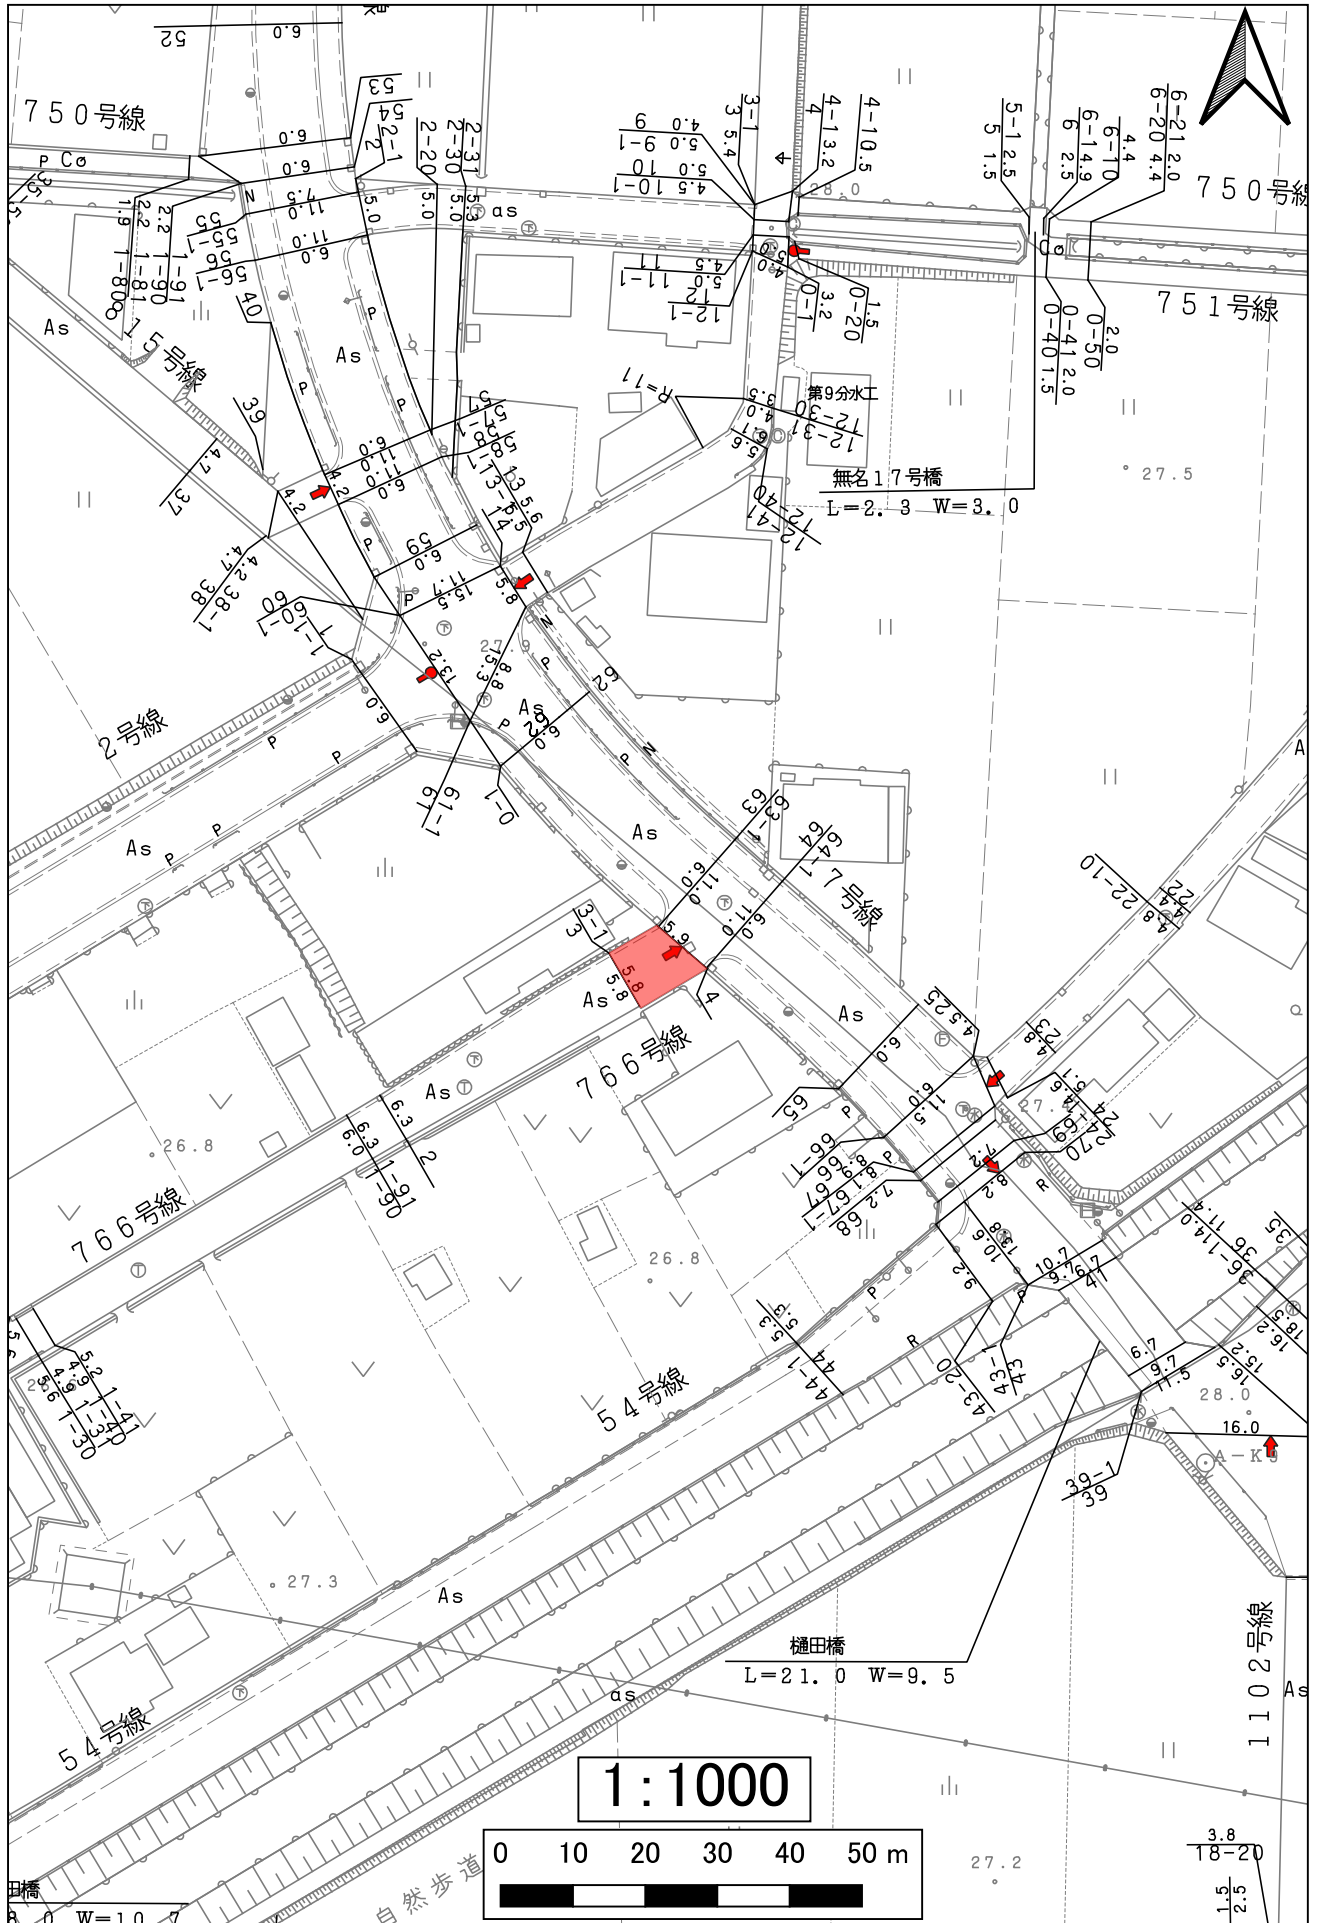


768下小口68号線

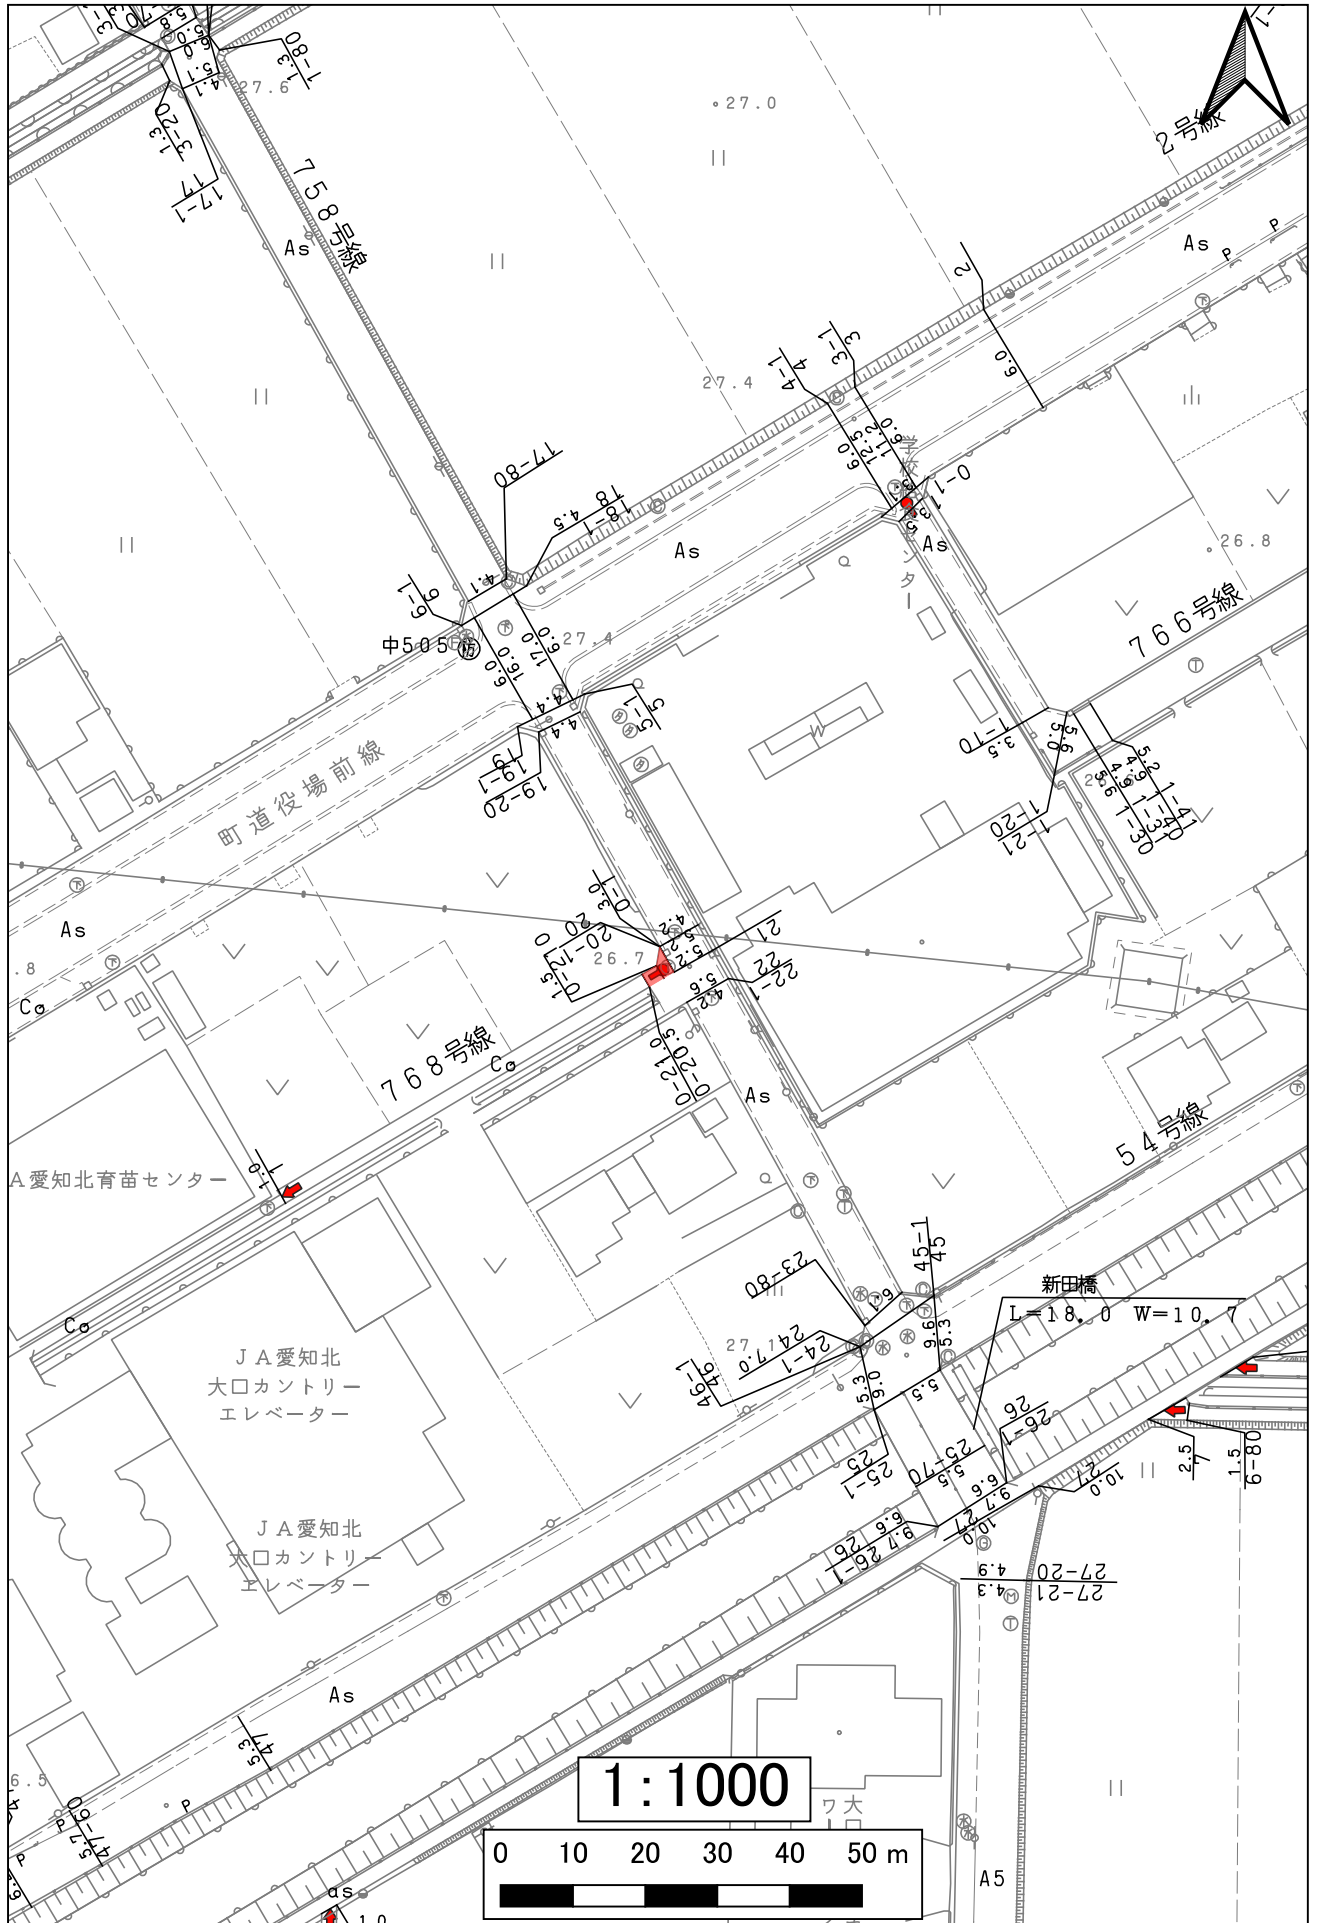


783下小口83号線

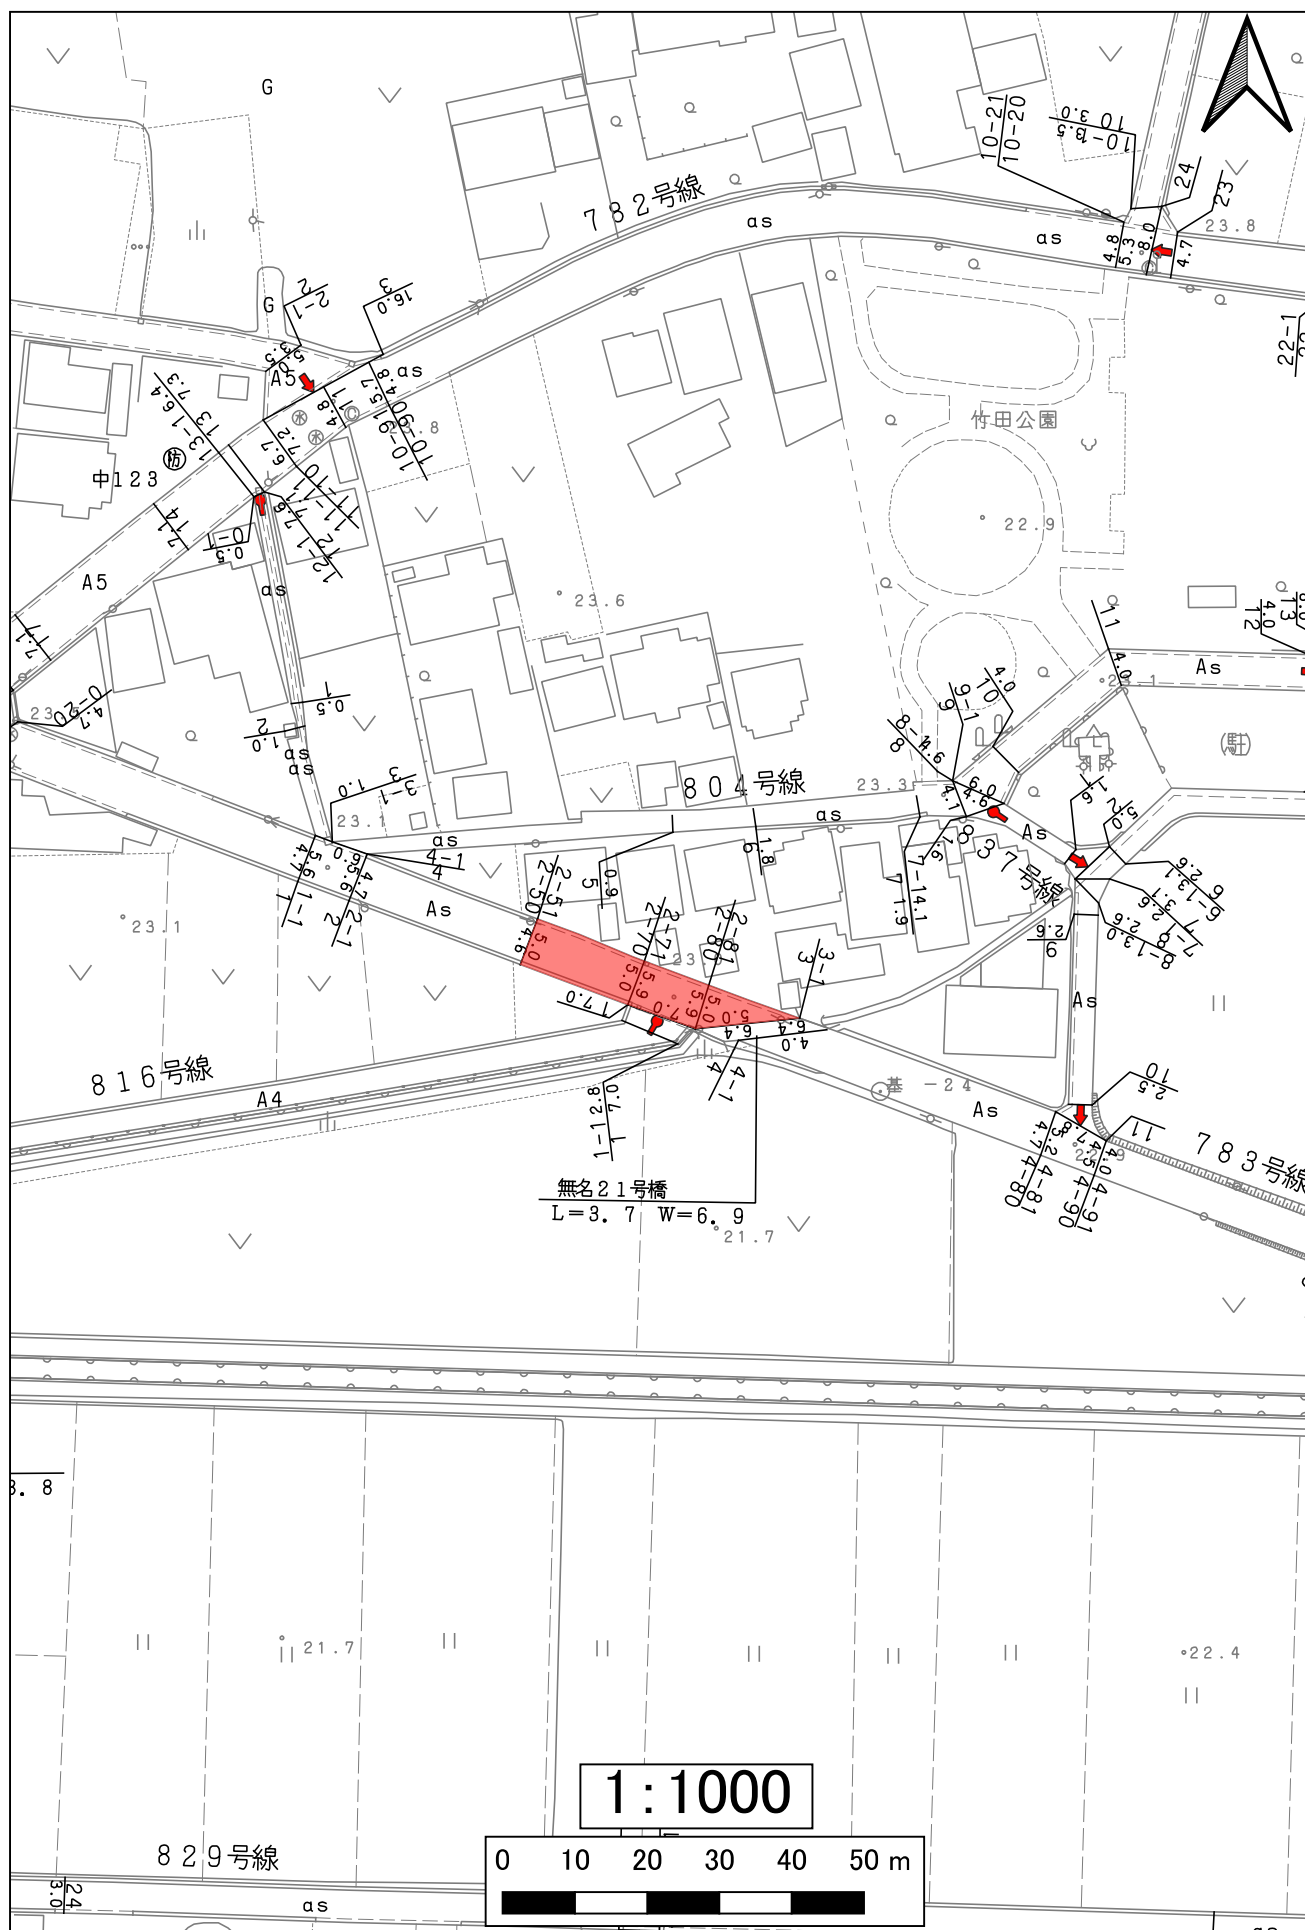


800下小口100号線

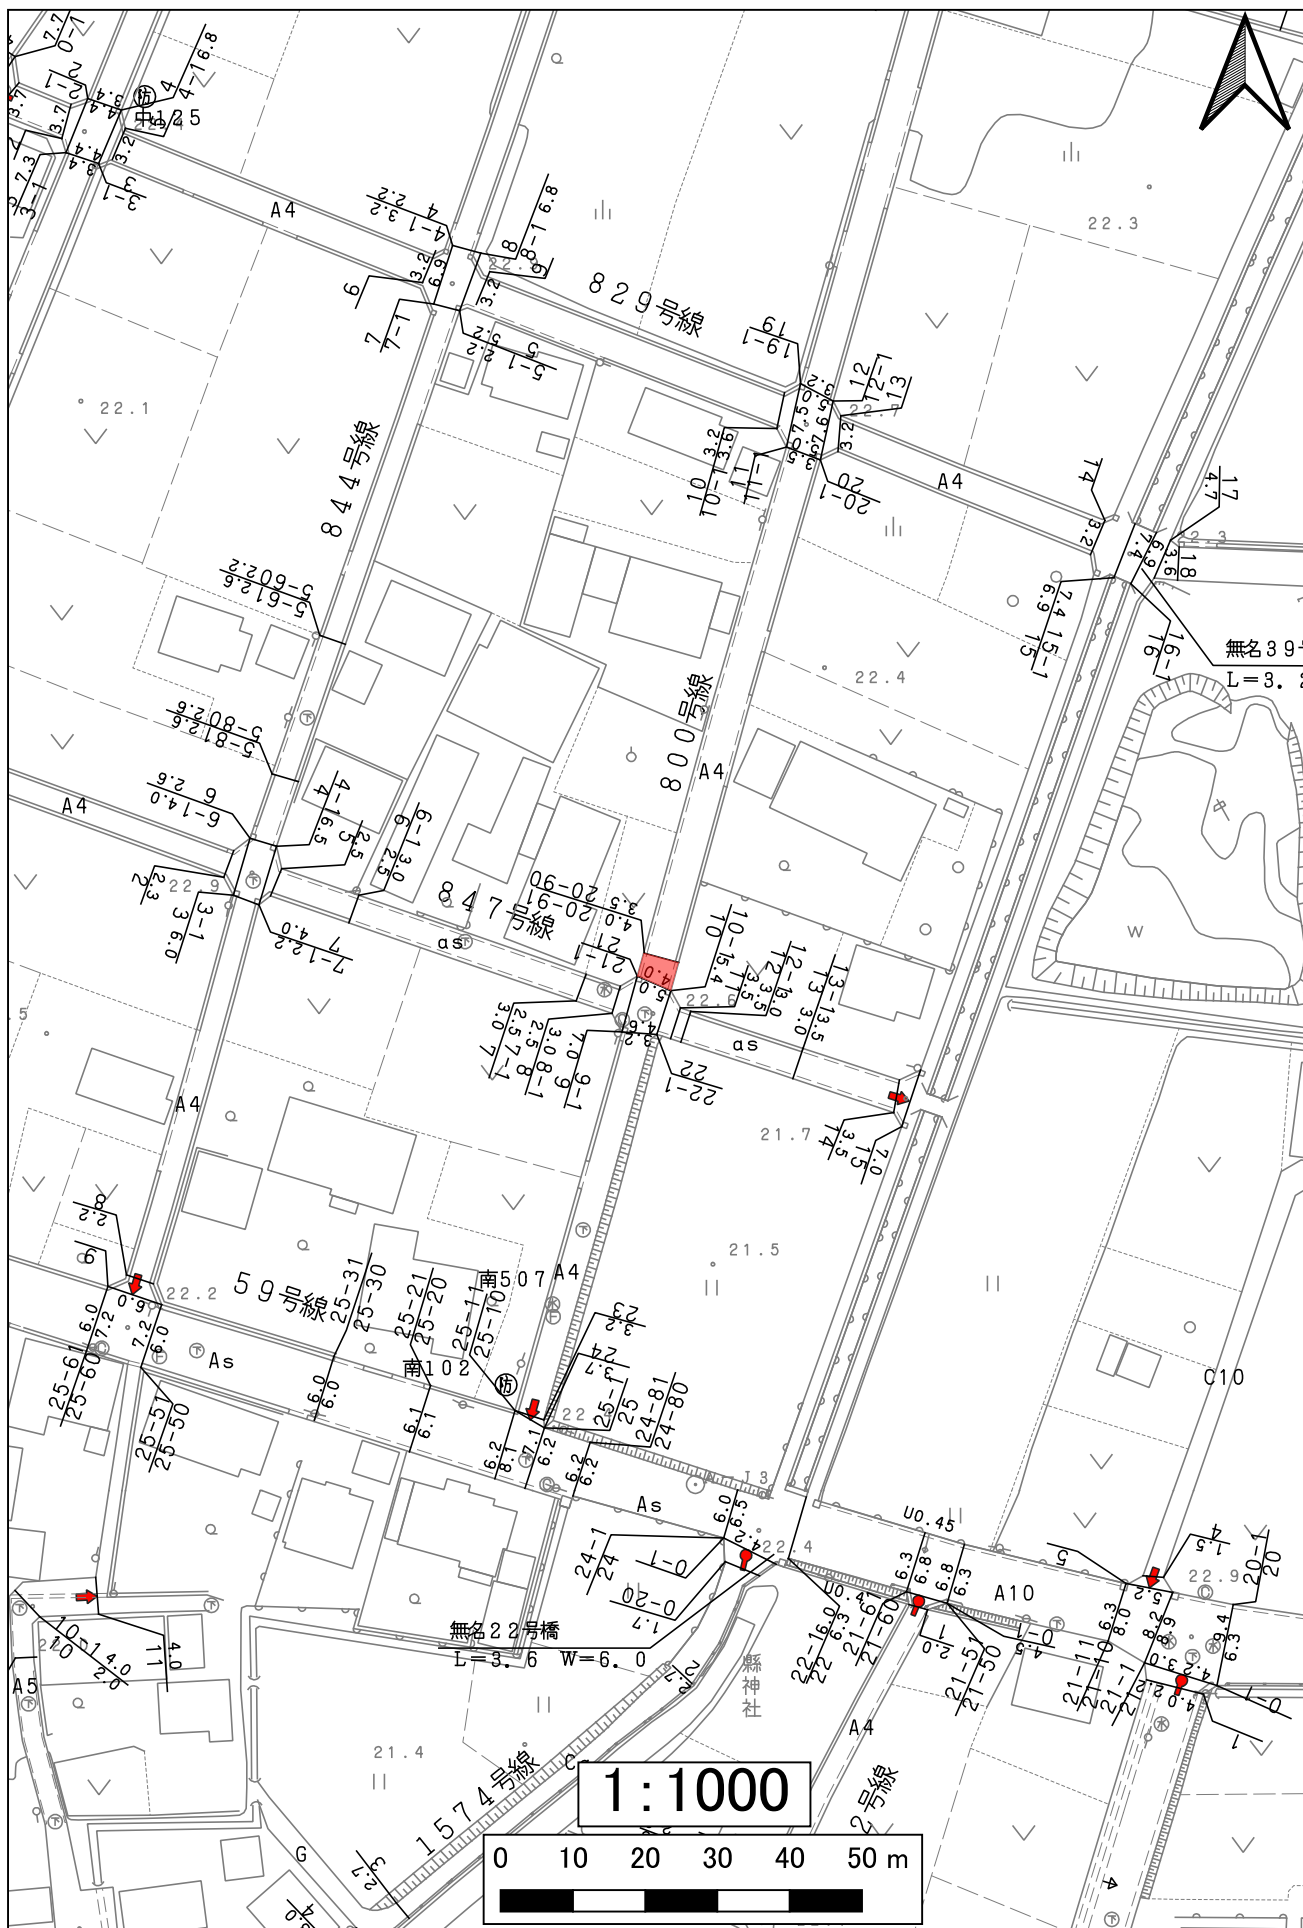


804下小口104号線

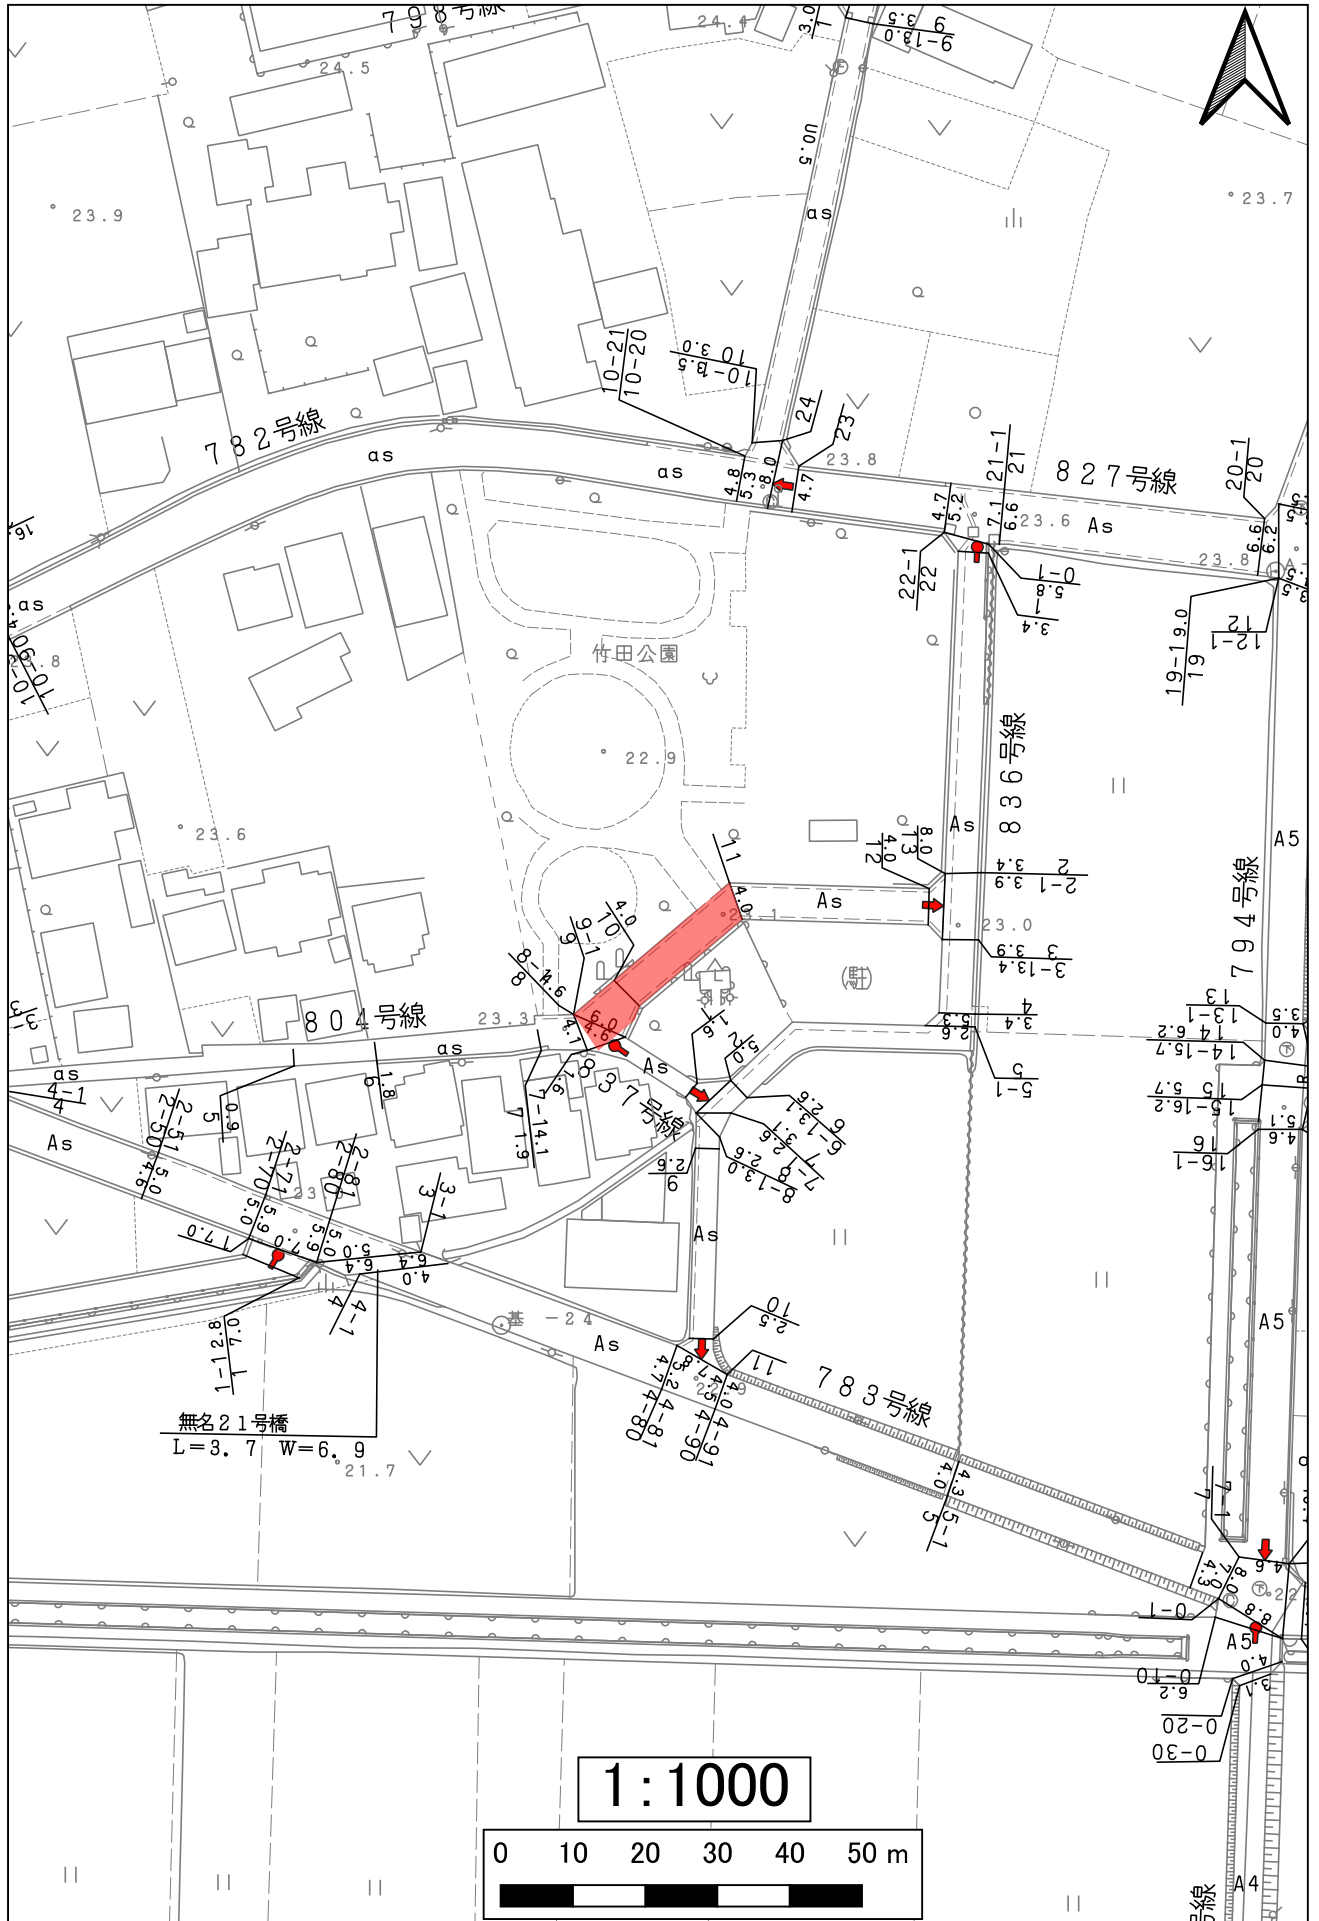


847下小口147号線

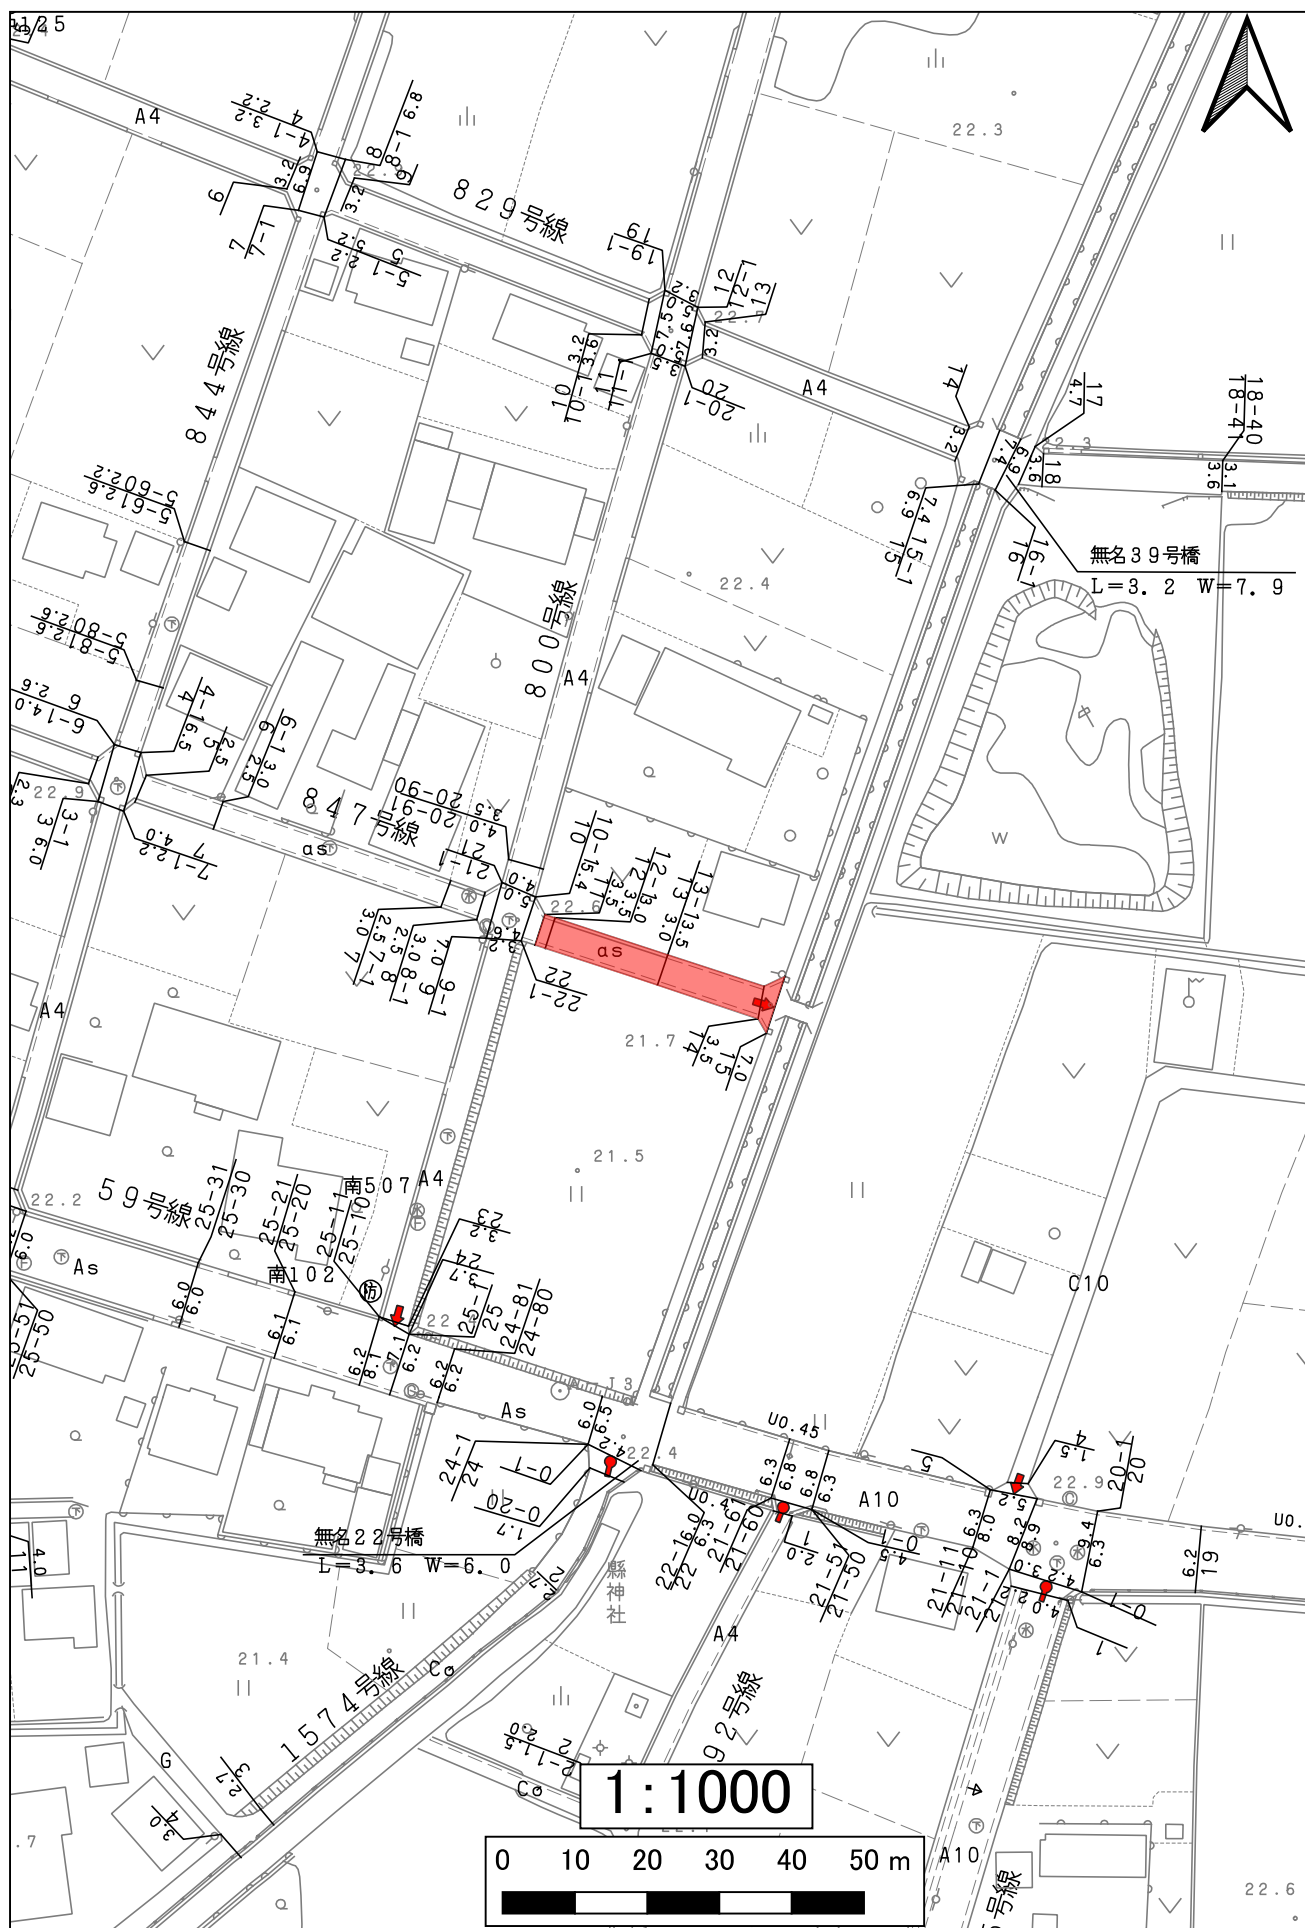


916外坪16号線

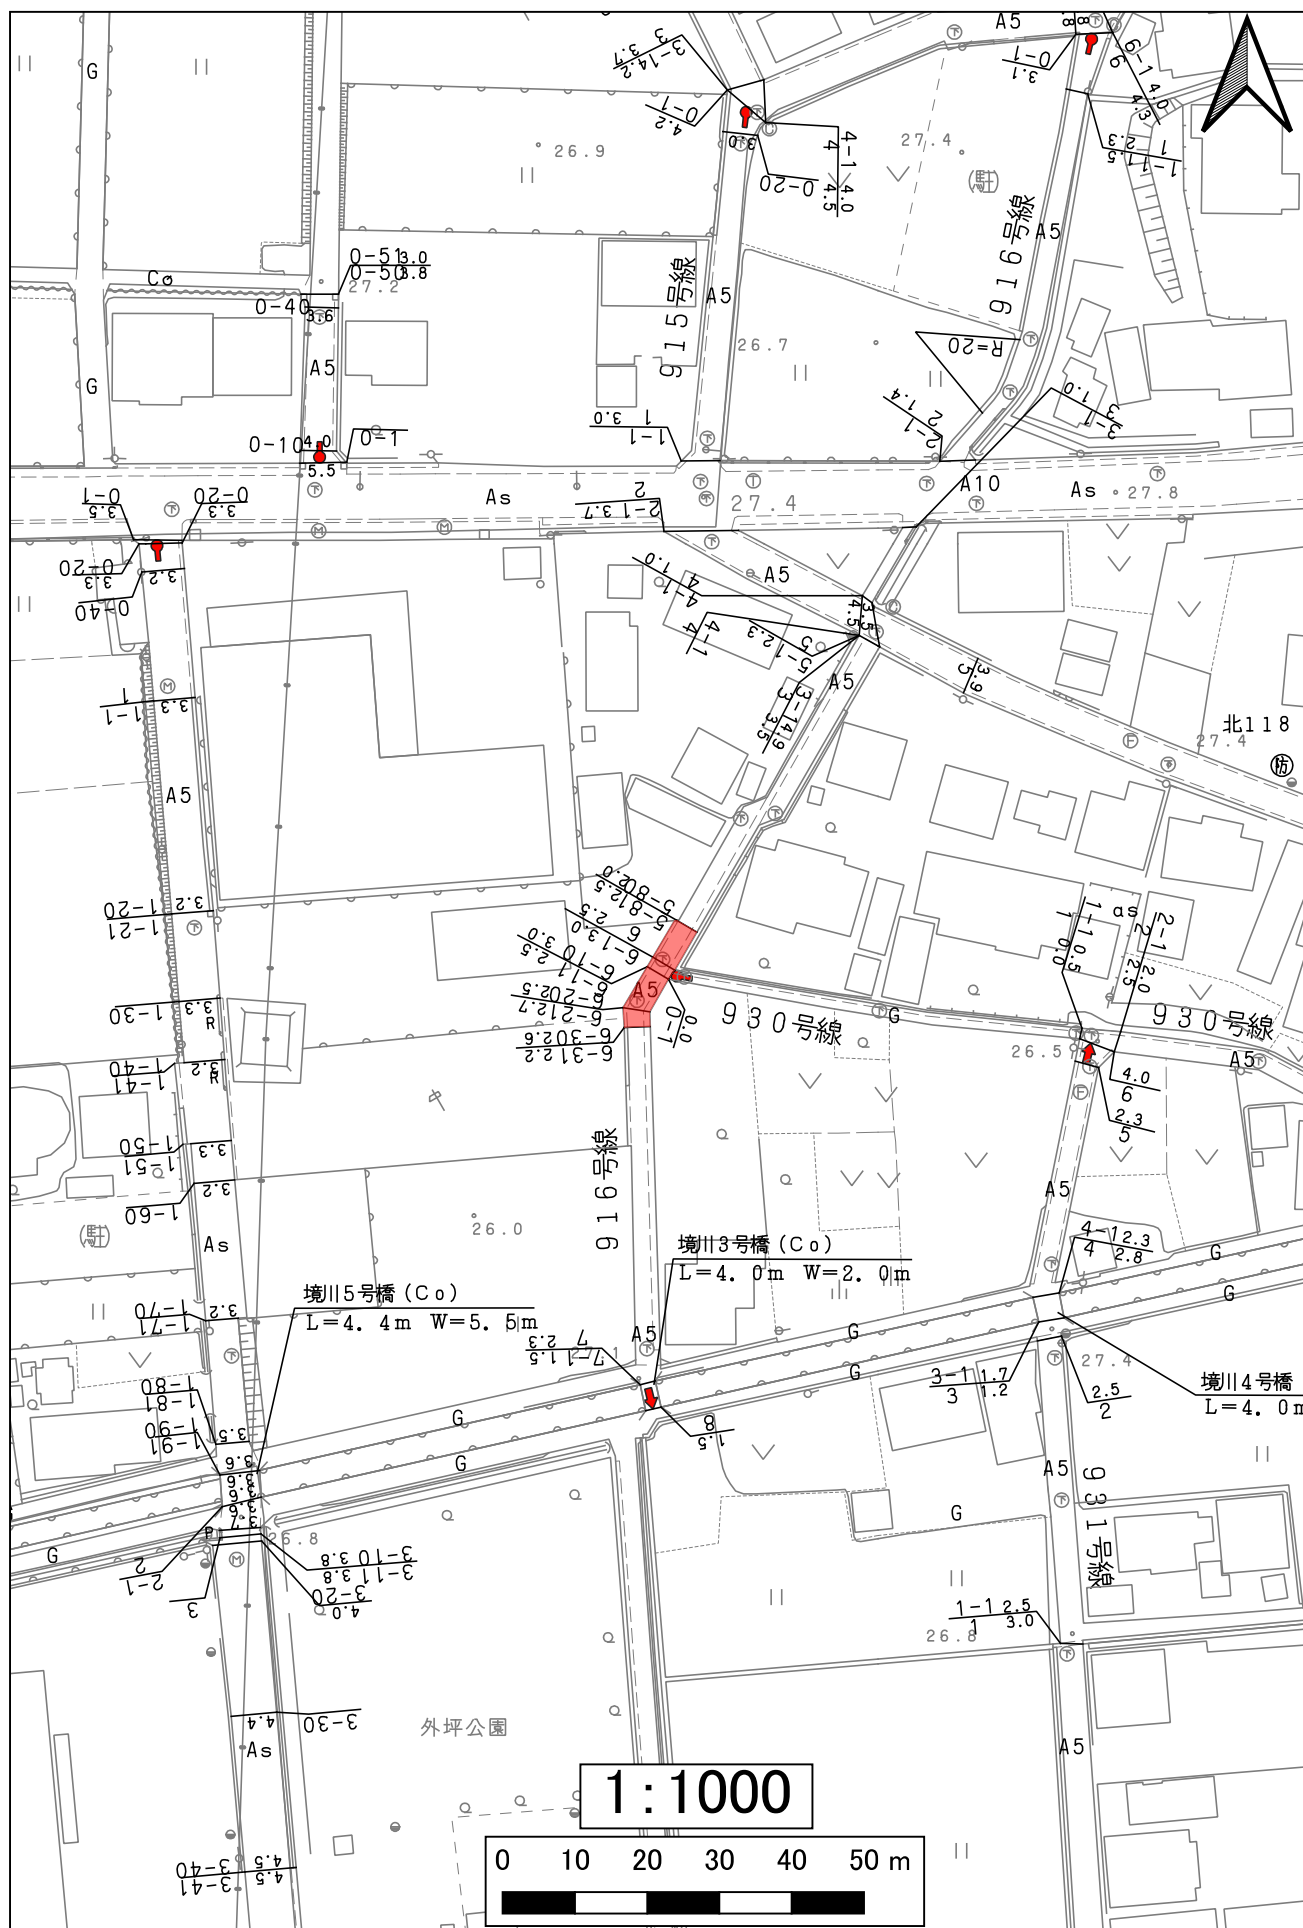


922外坪22号線

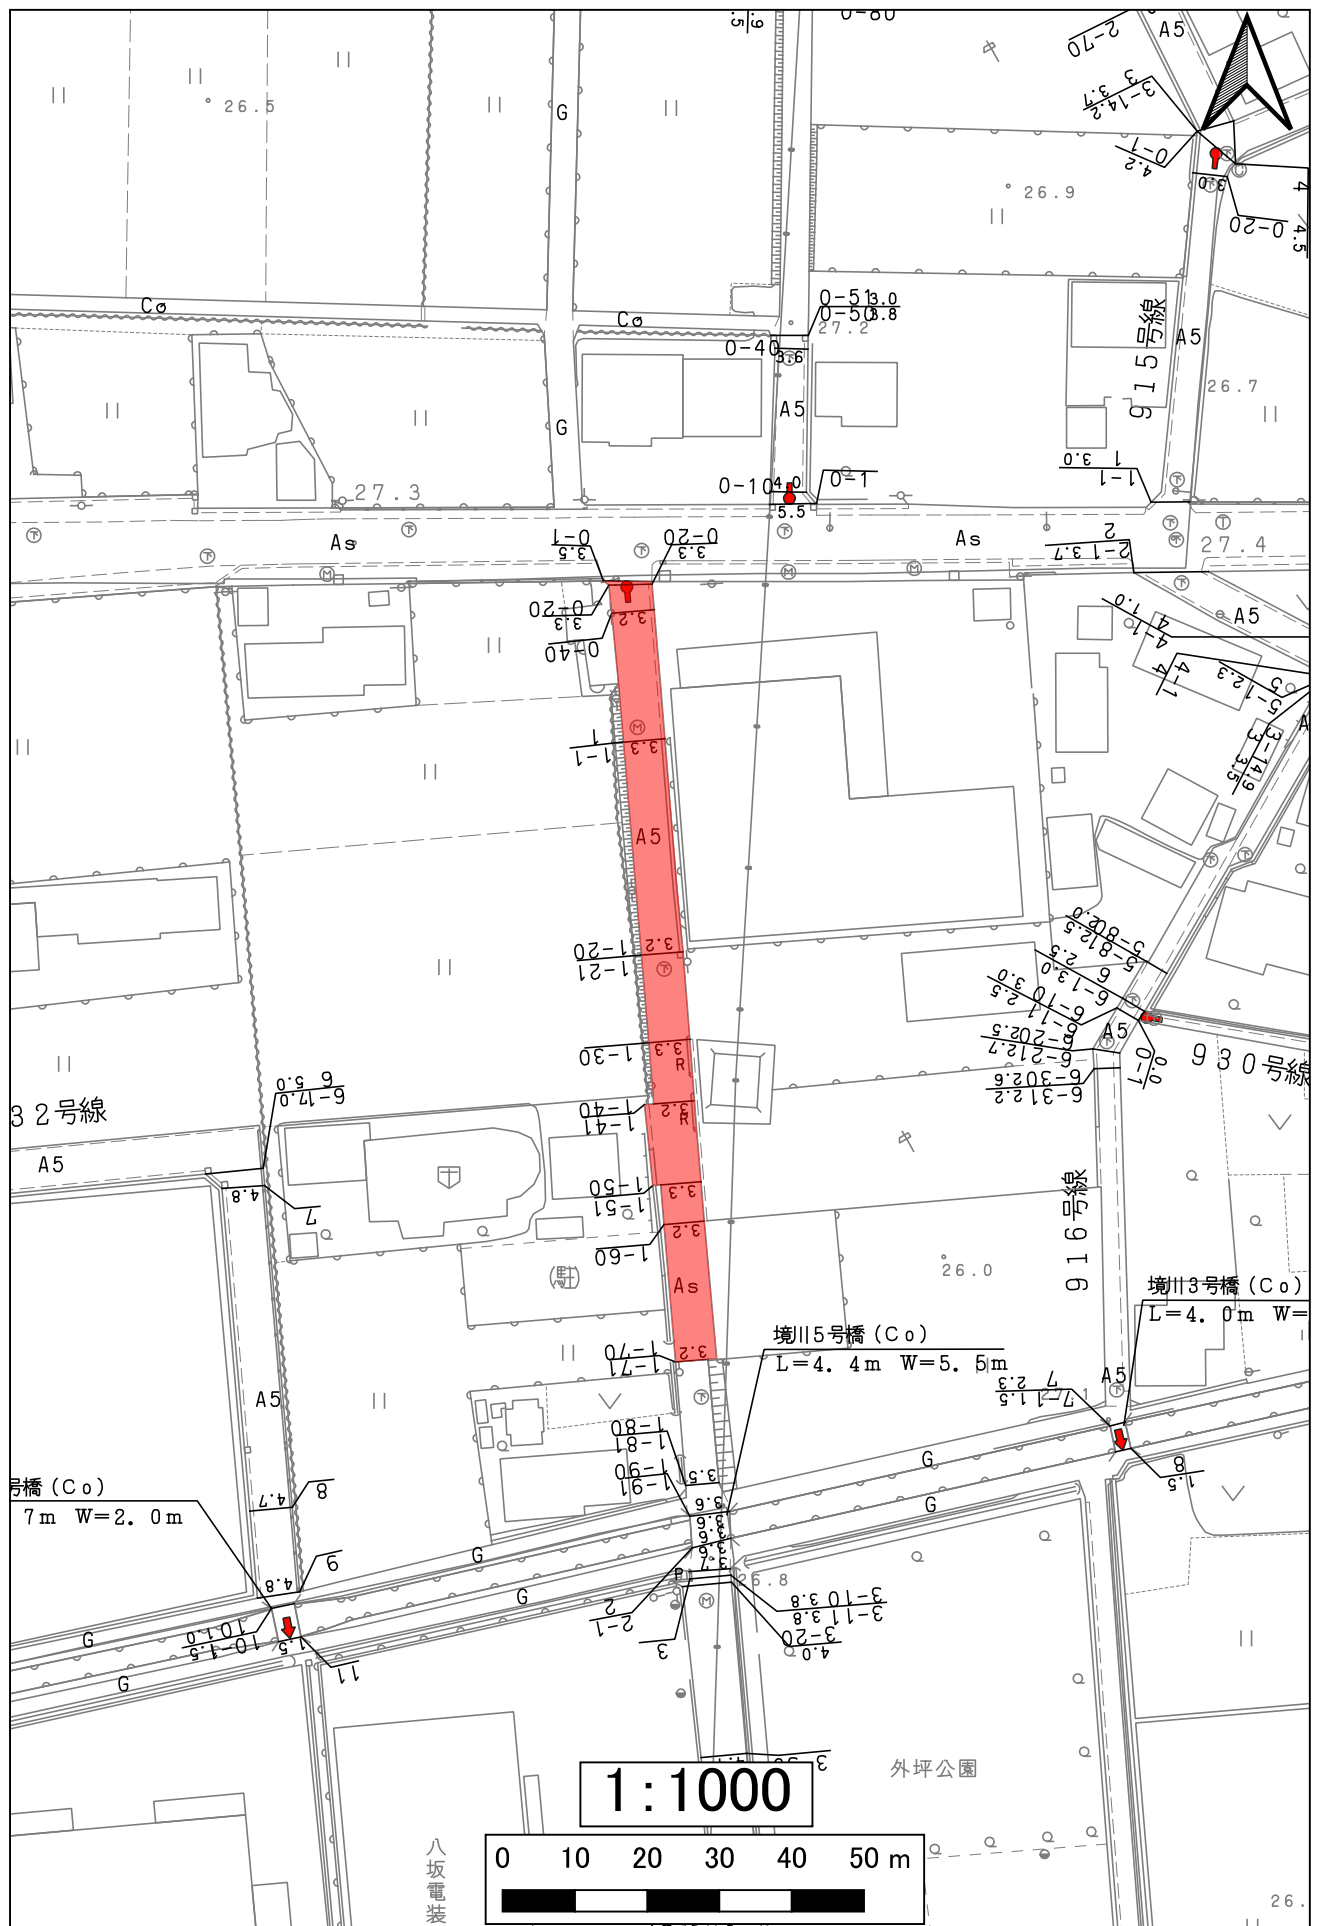


922外坪22号線

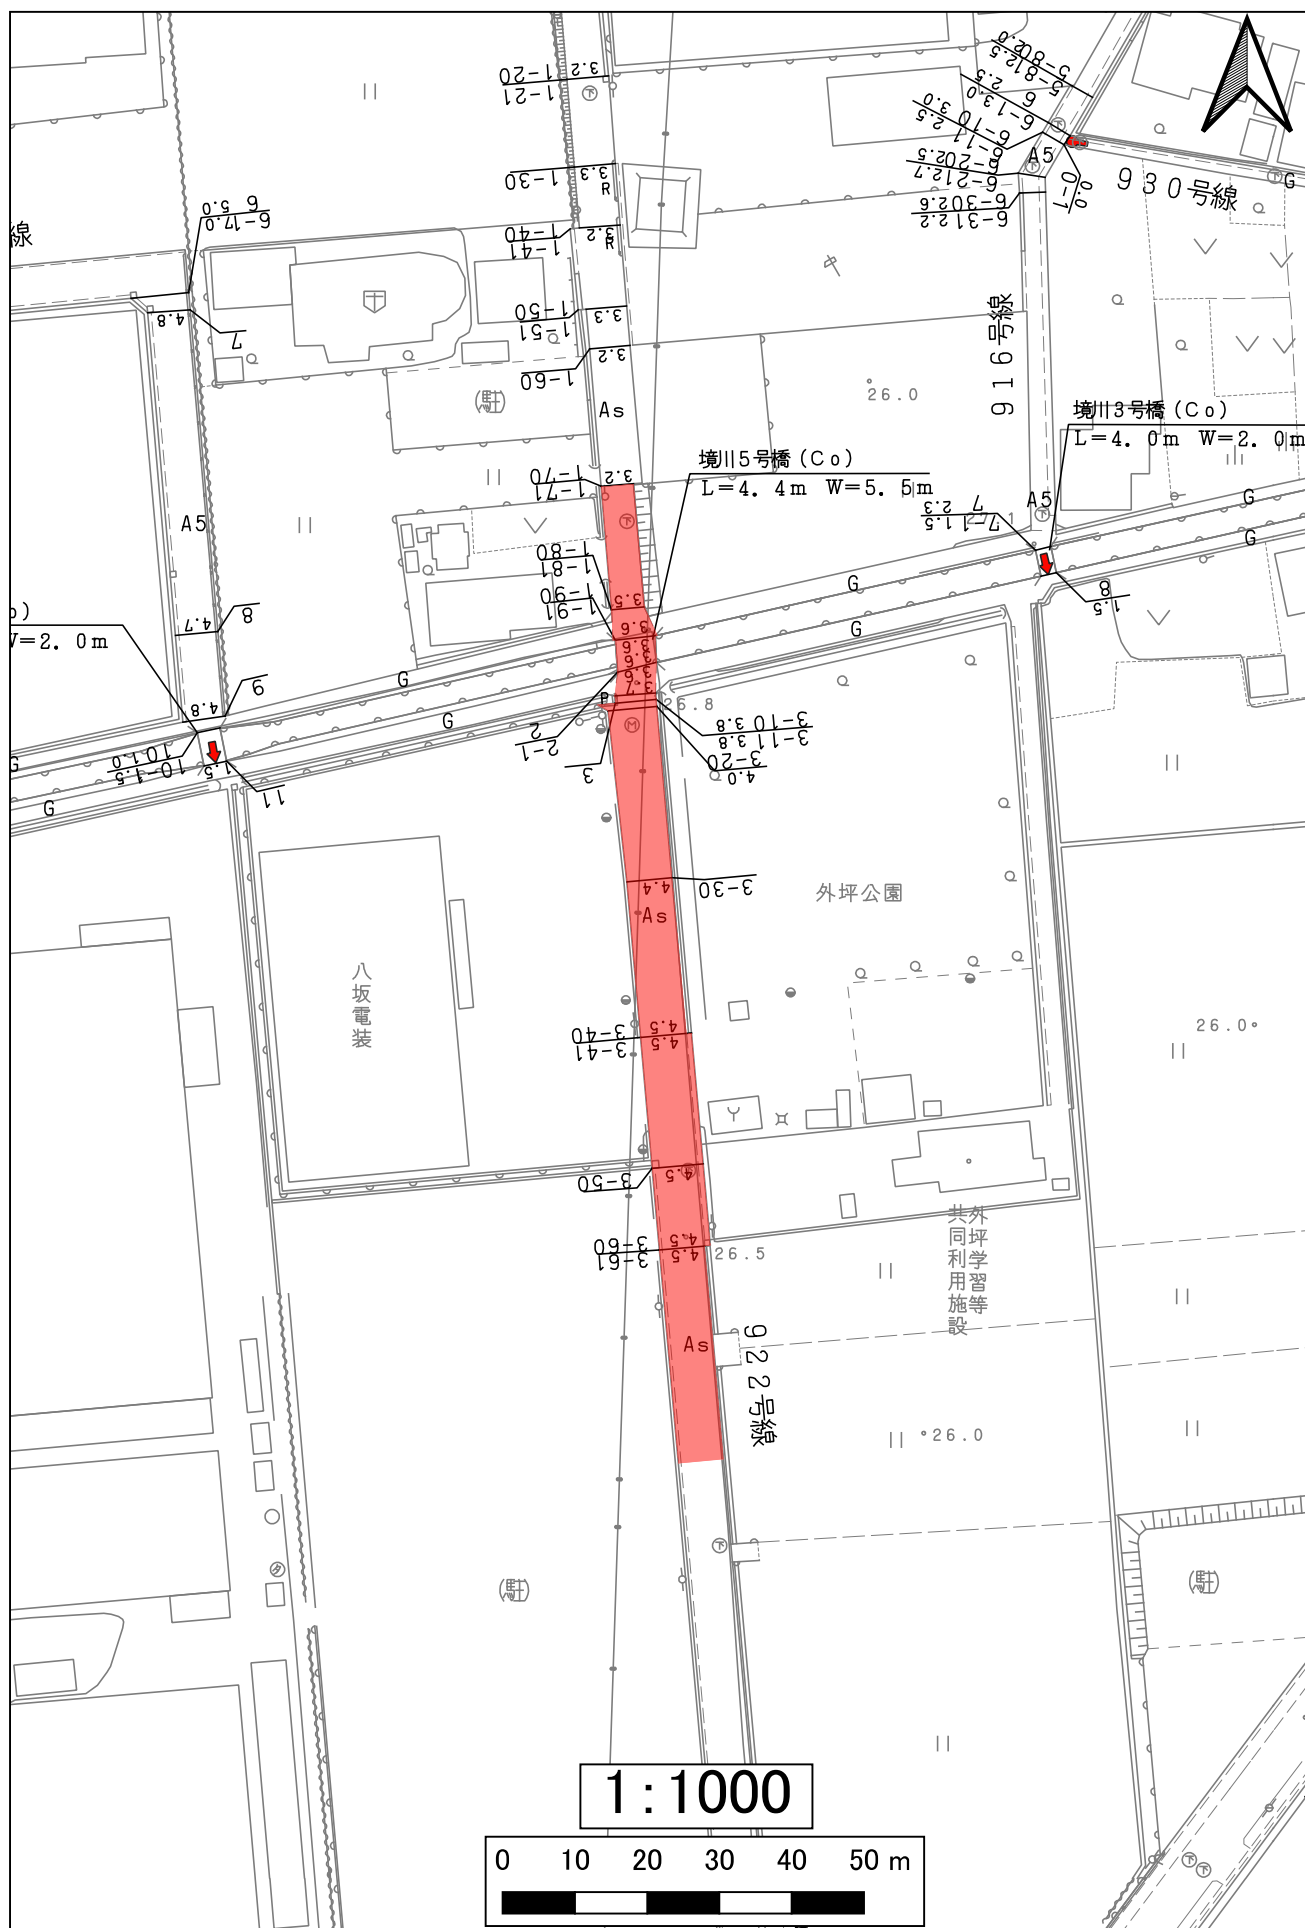


922外坪22号線

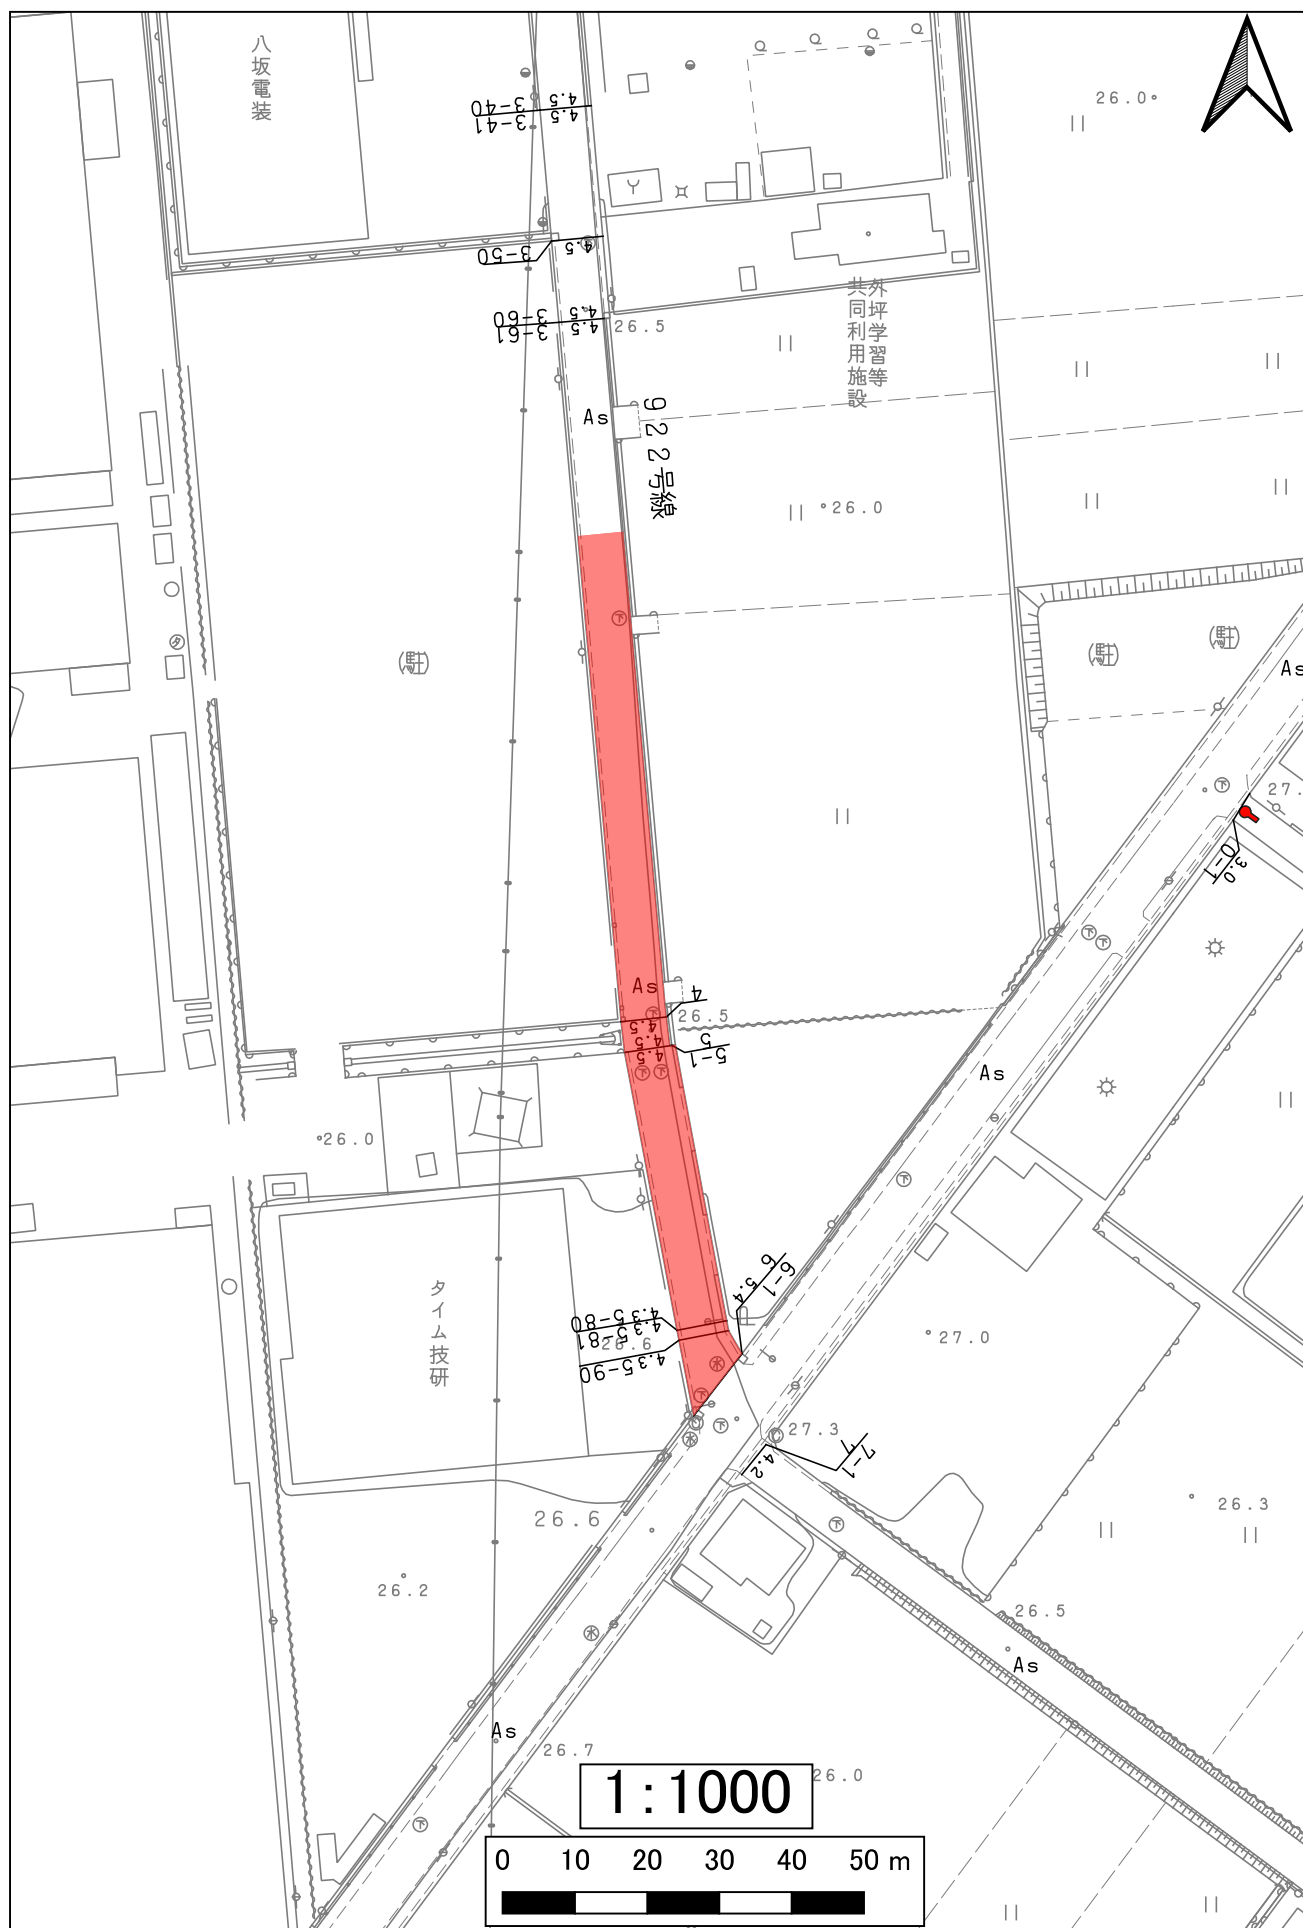


1105秋田5号線

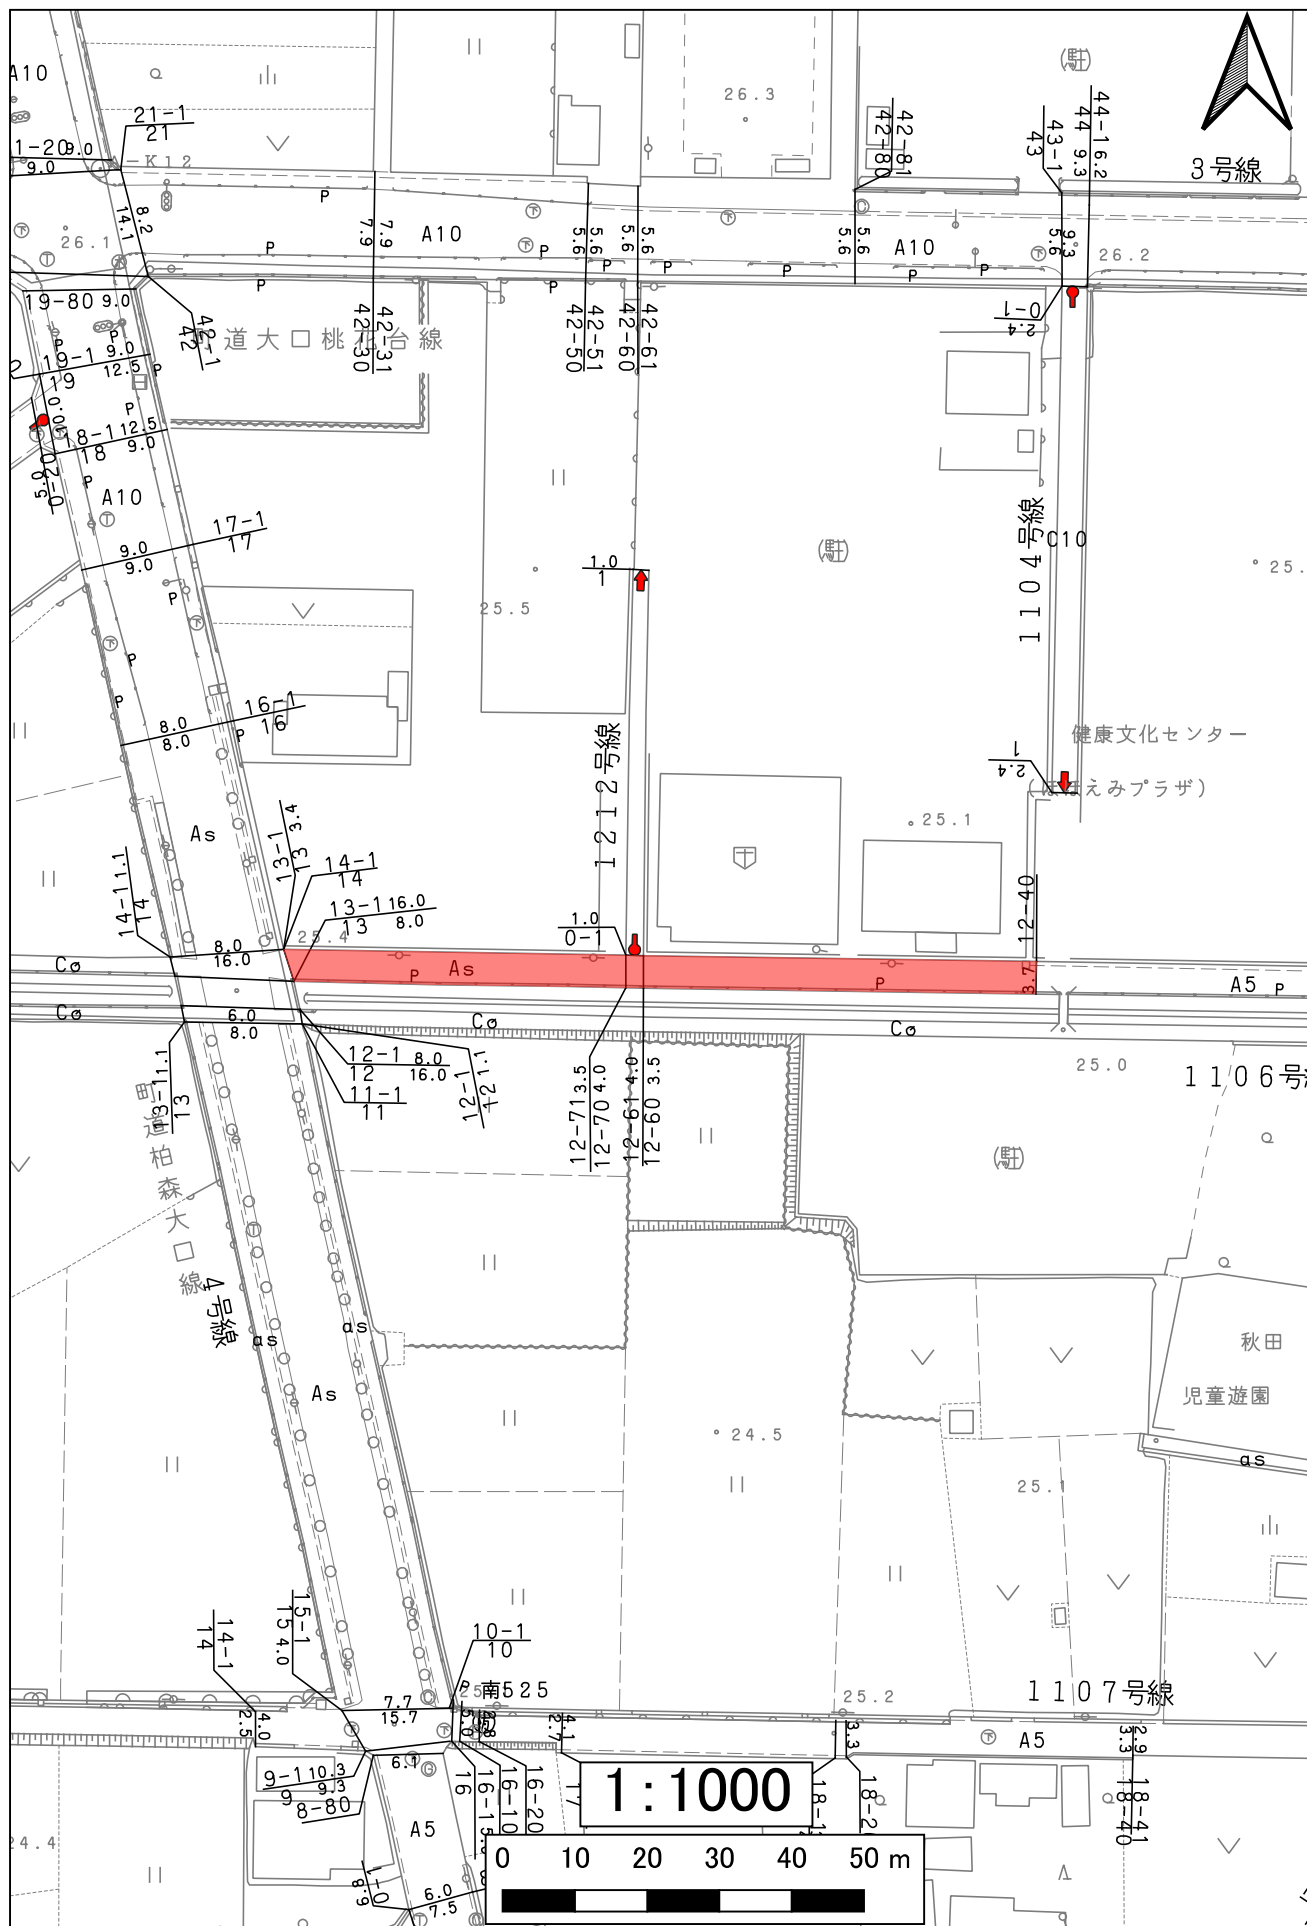


1118秋田18号線

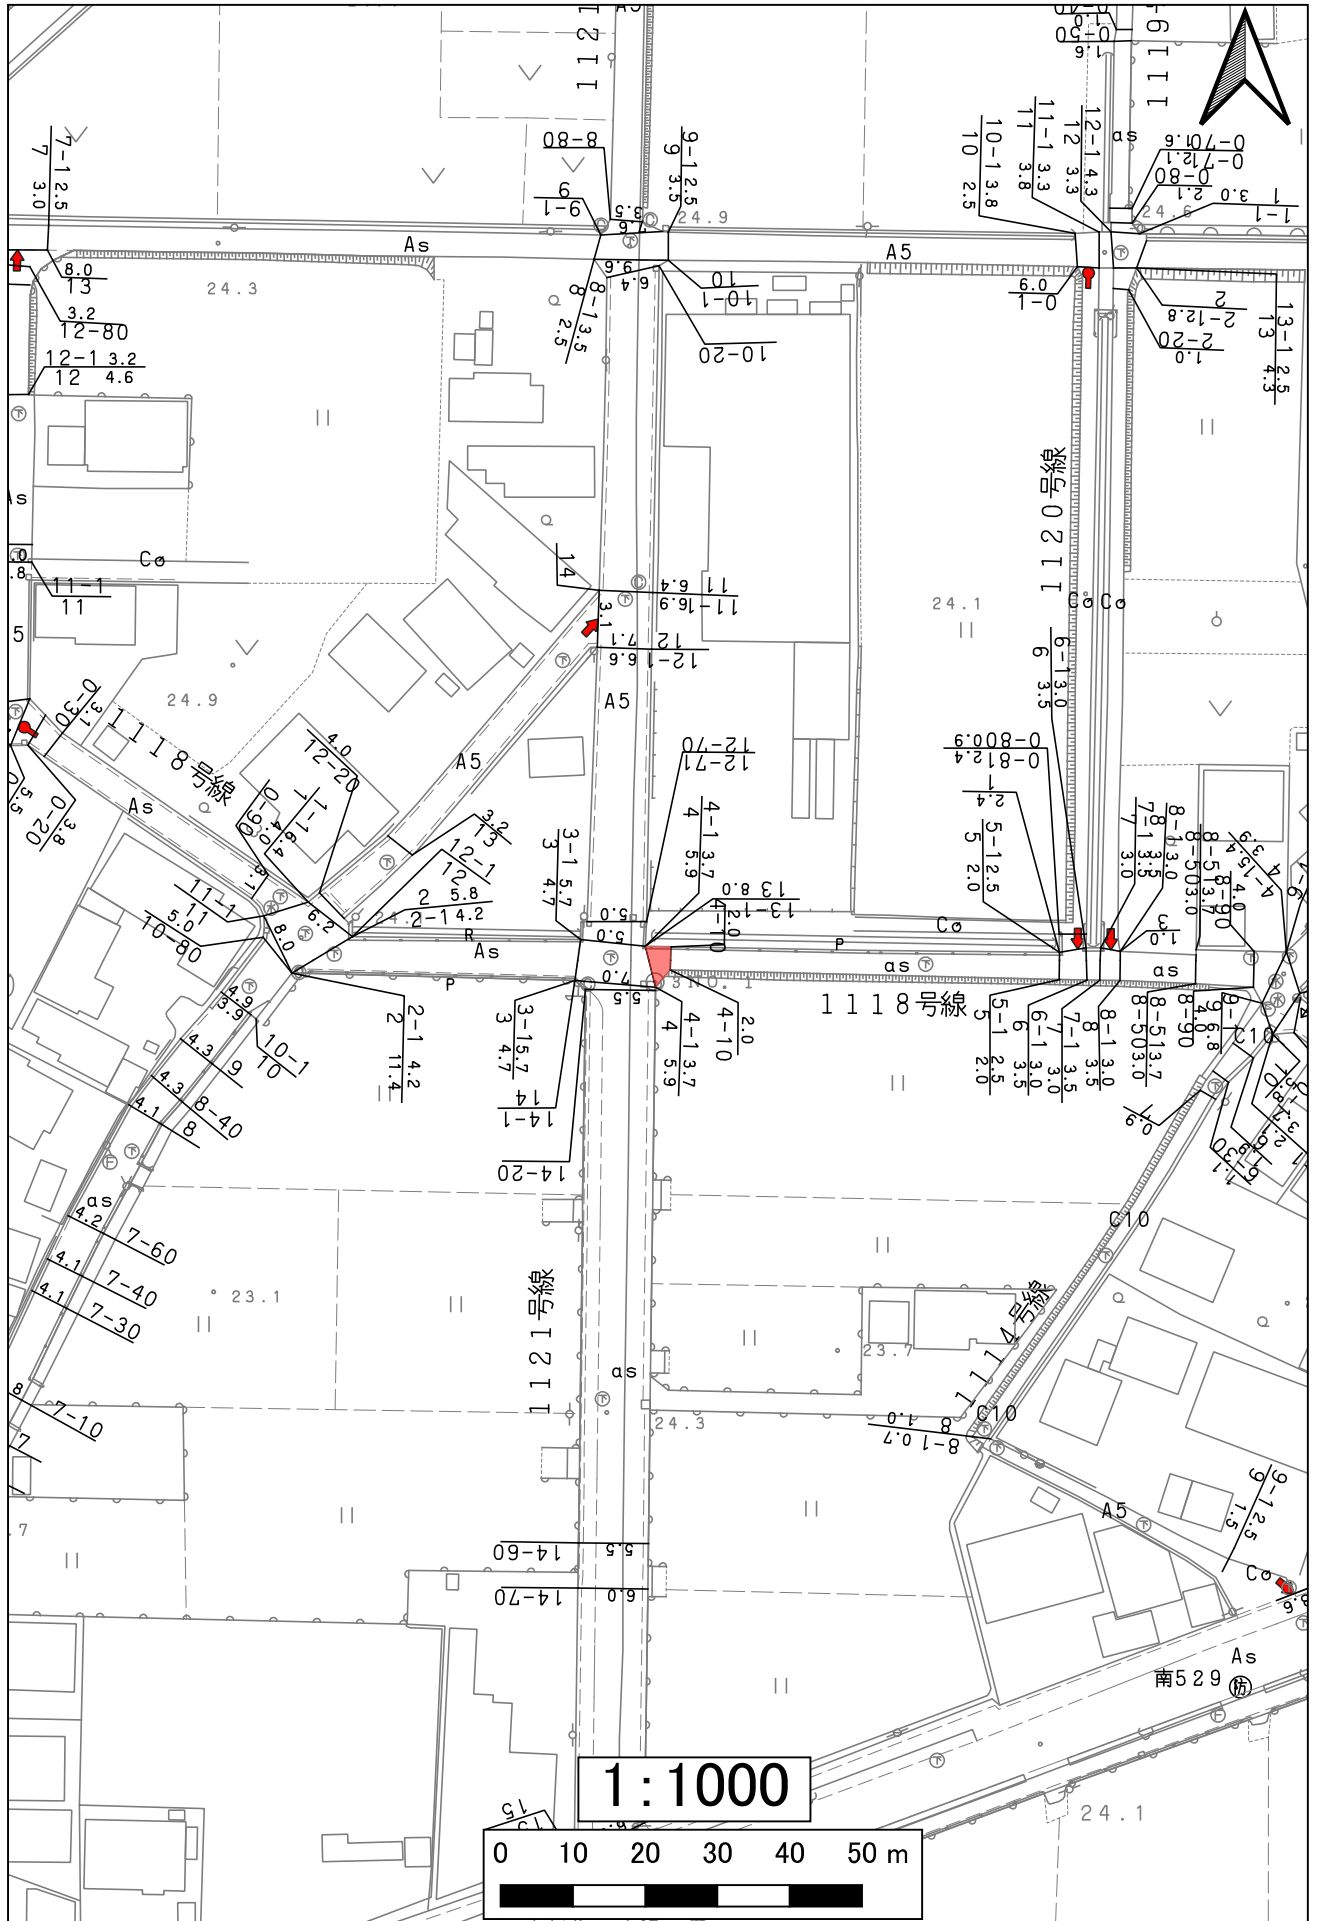


1121秋田21号線

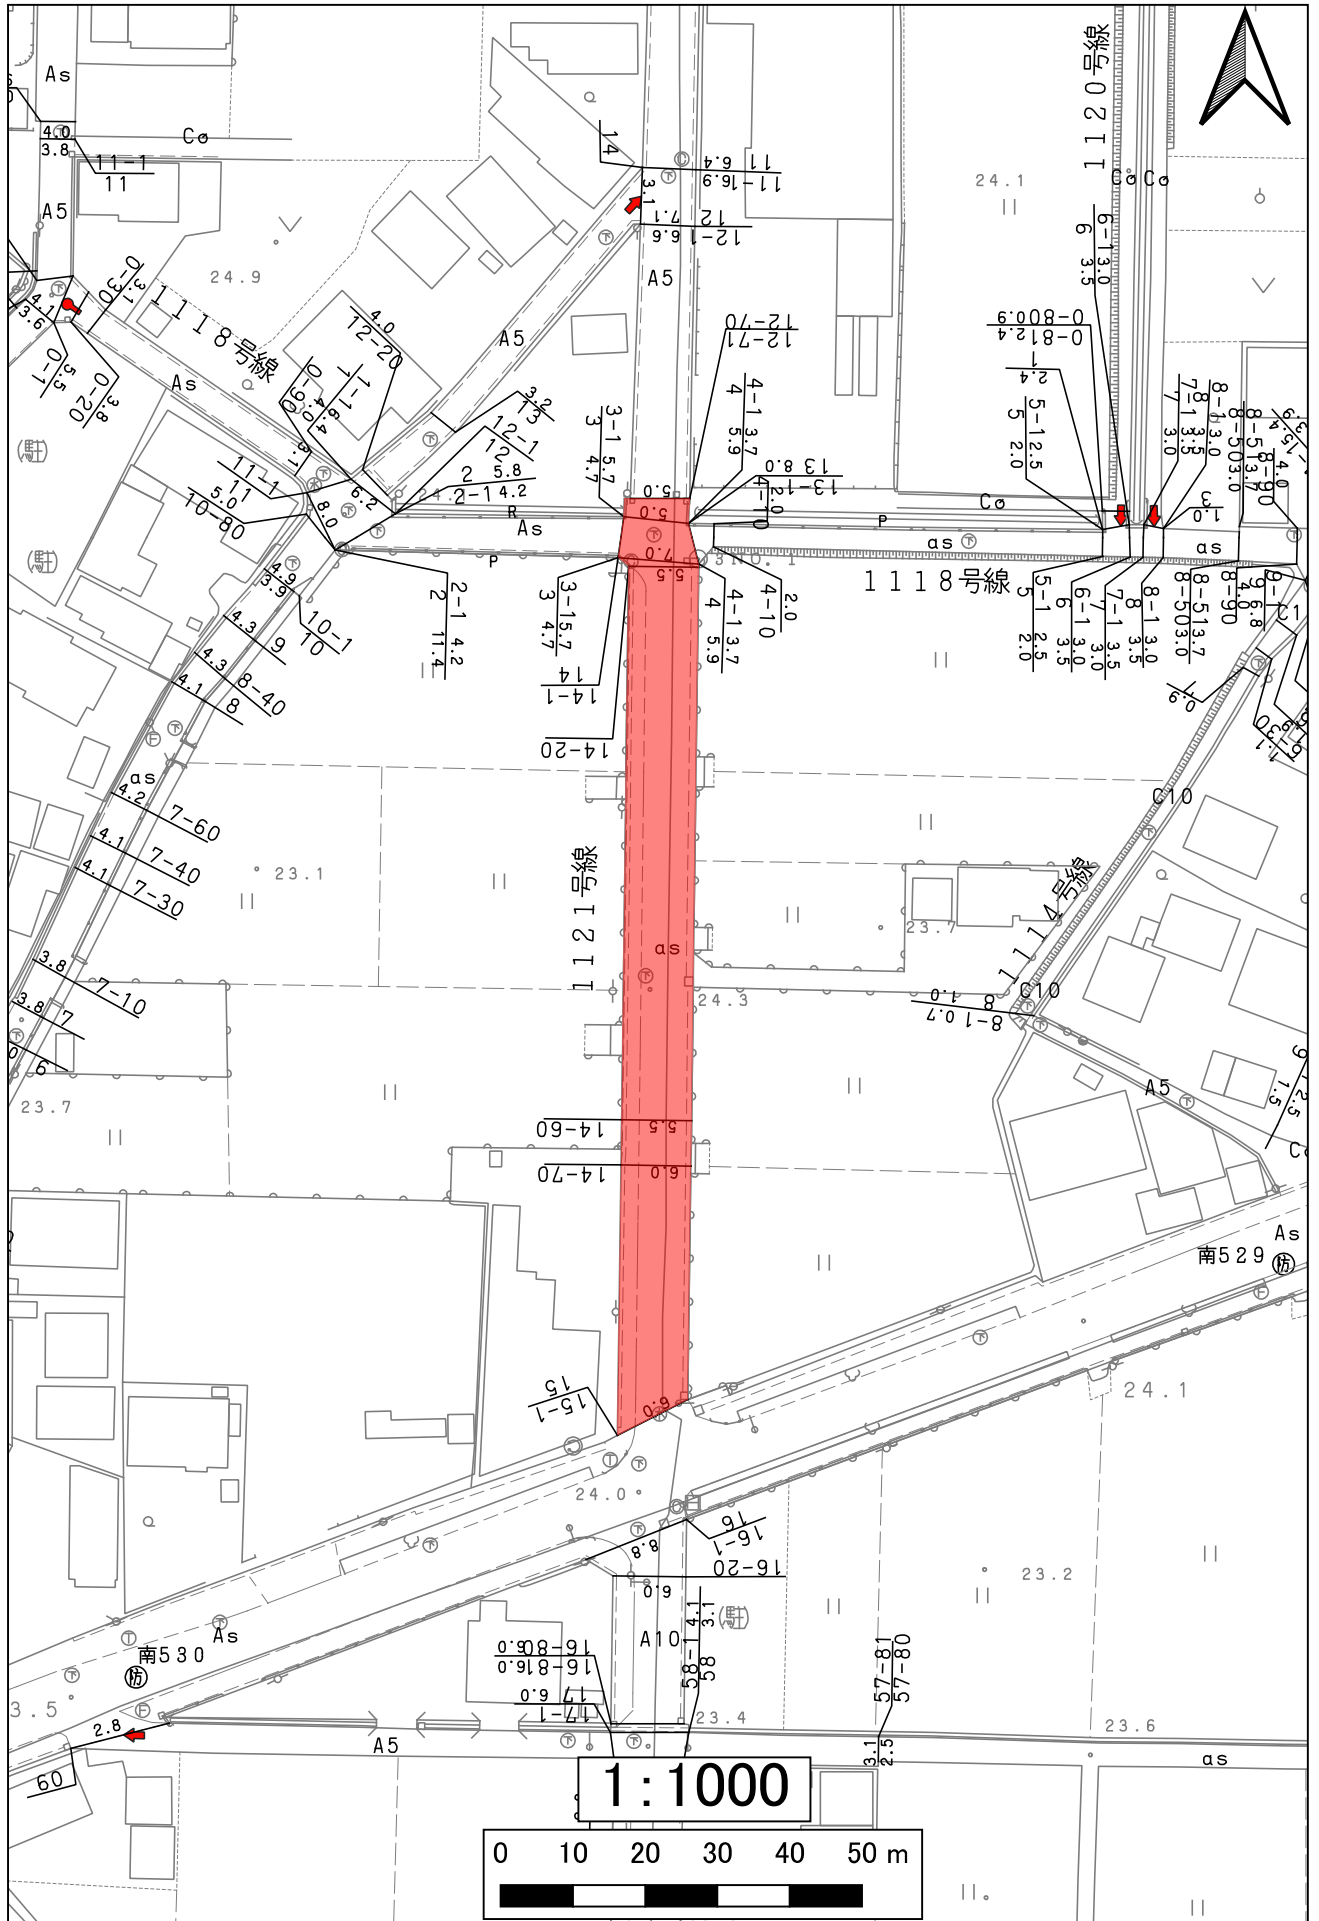


1145秋田45号線

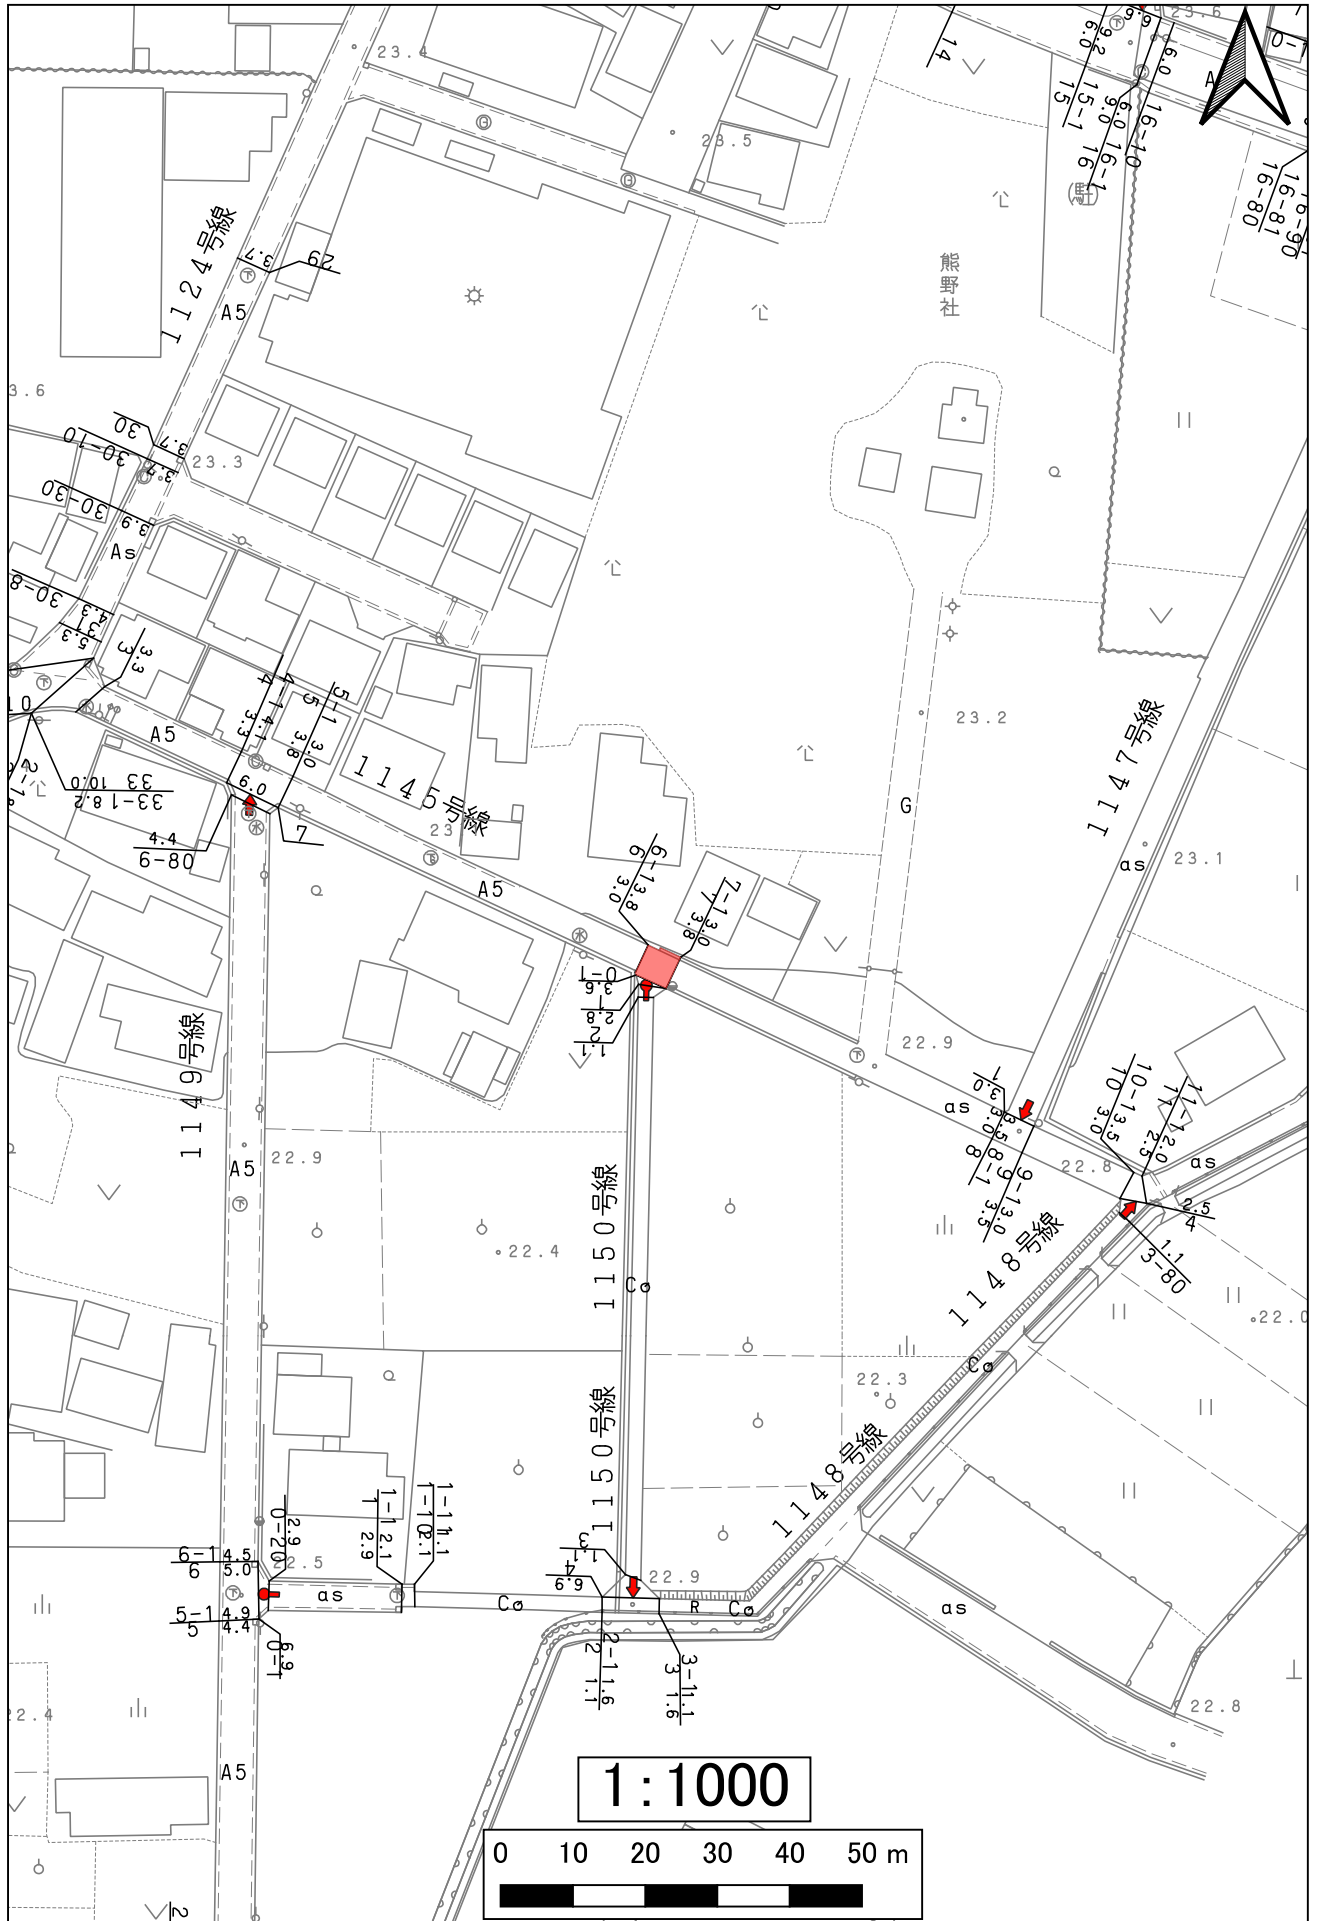


1148秋田48号線

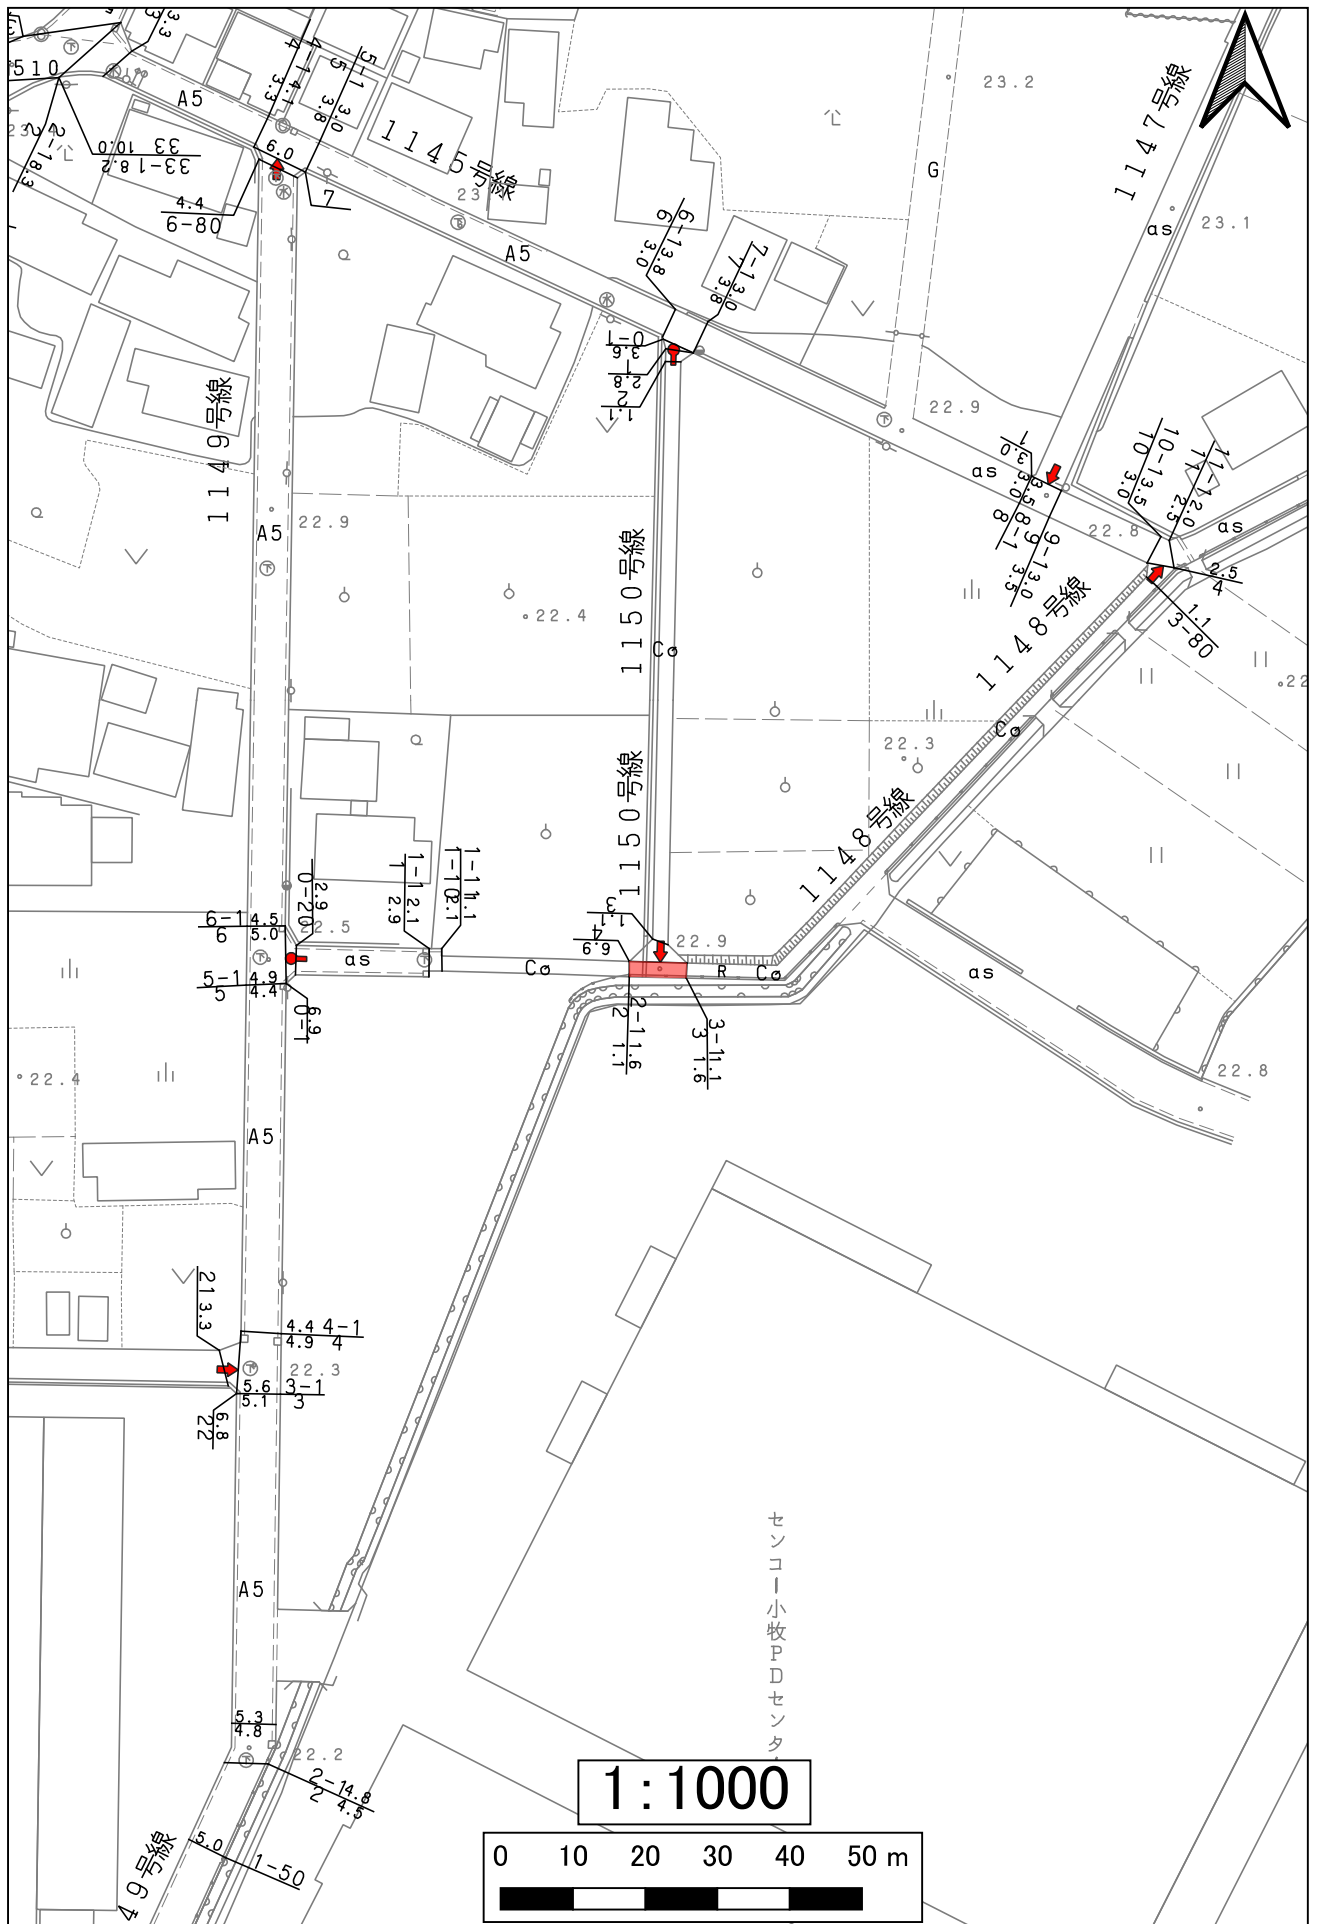


1150秋田50号線

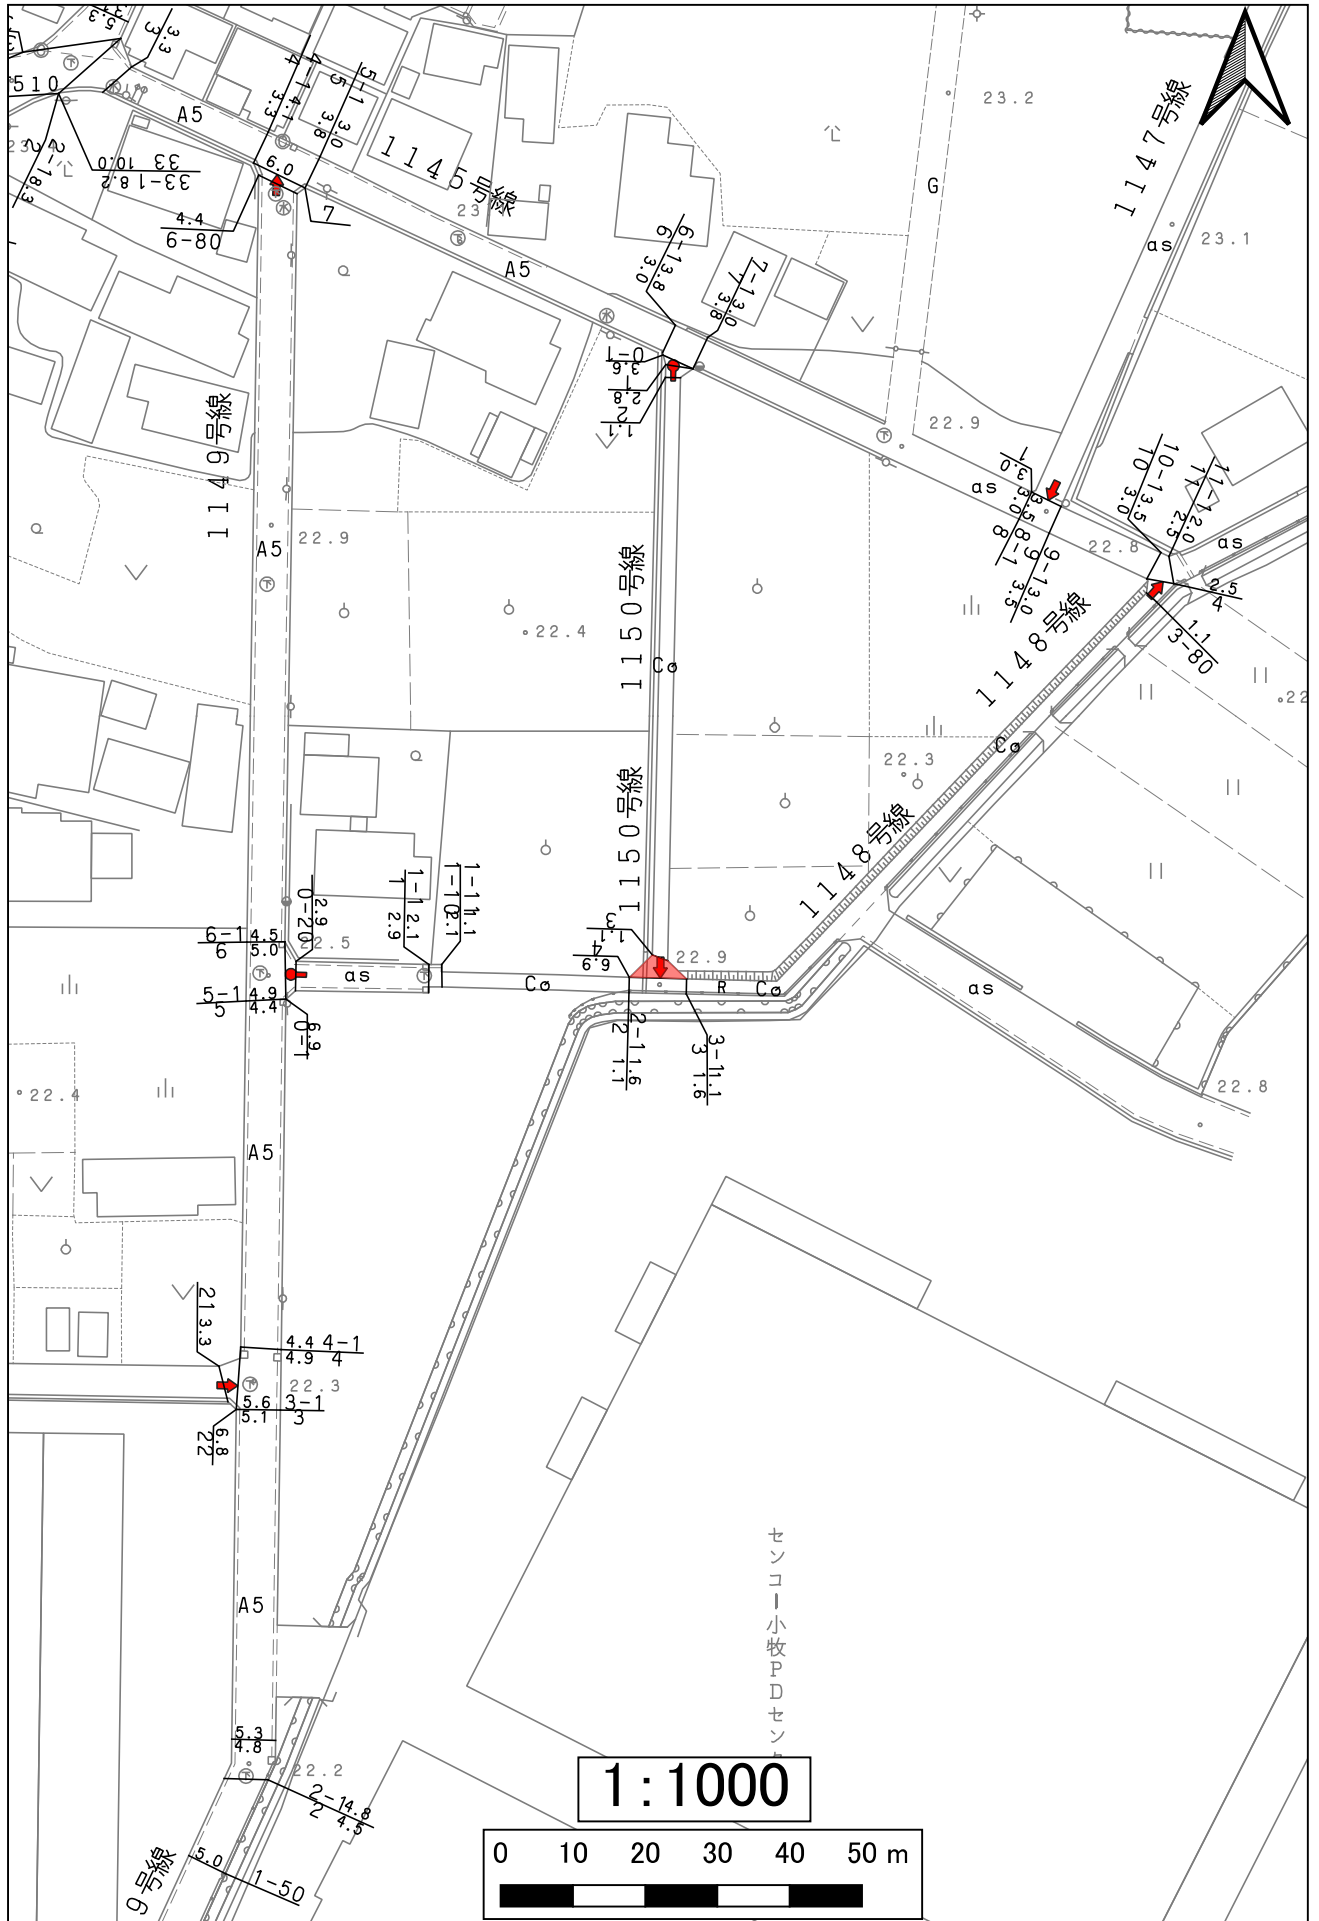

1150秋田50号線

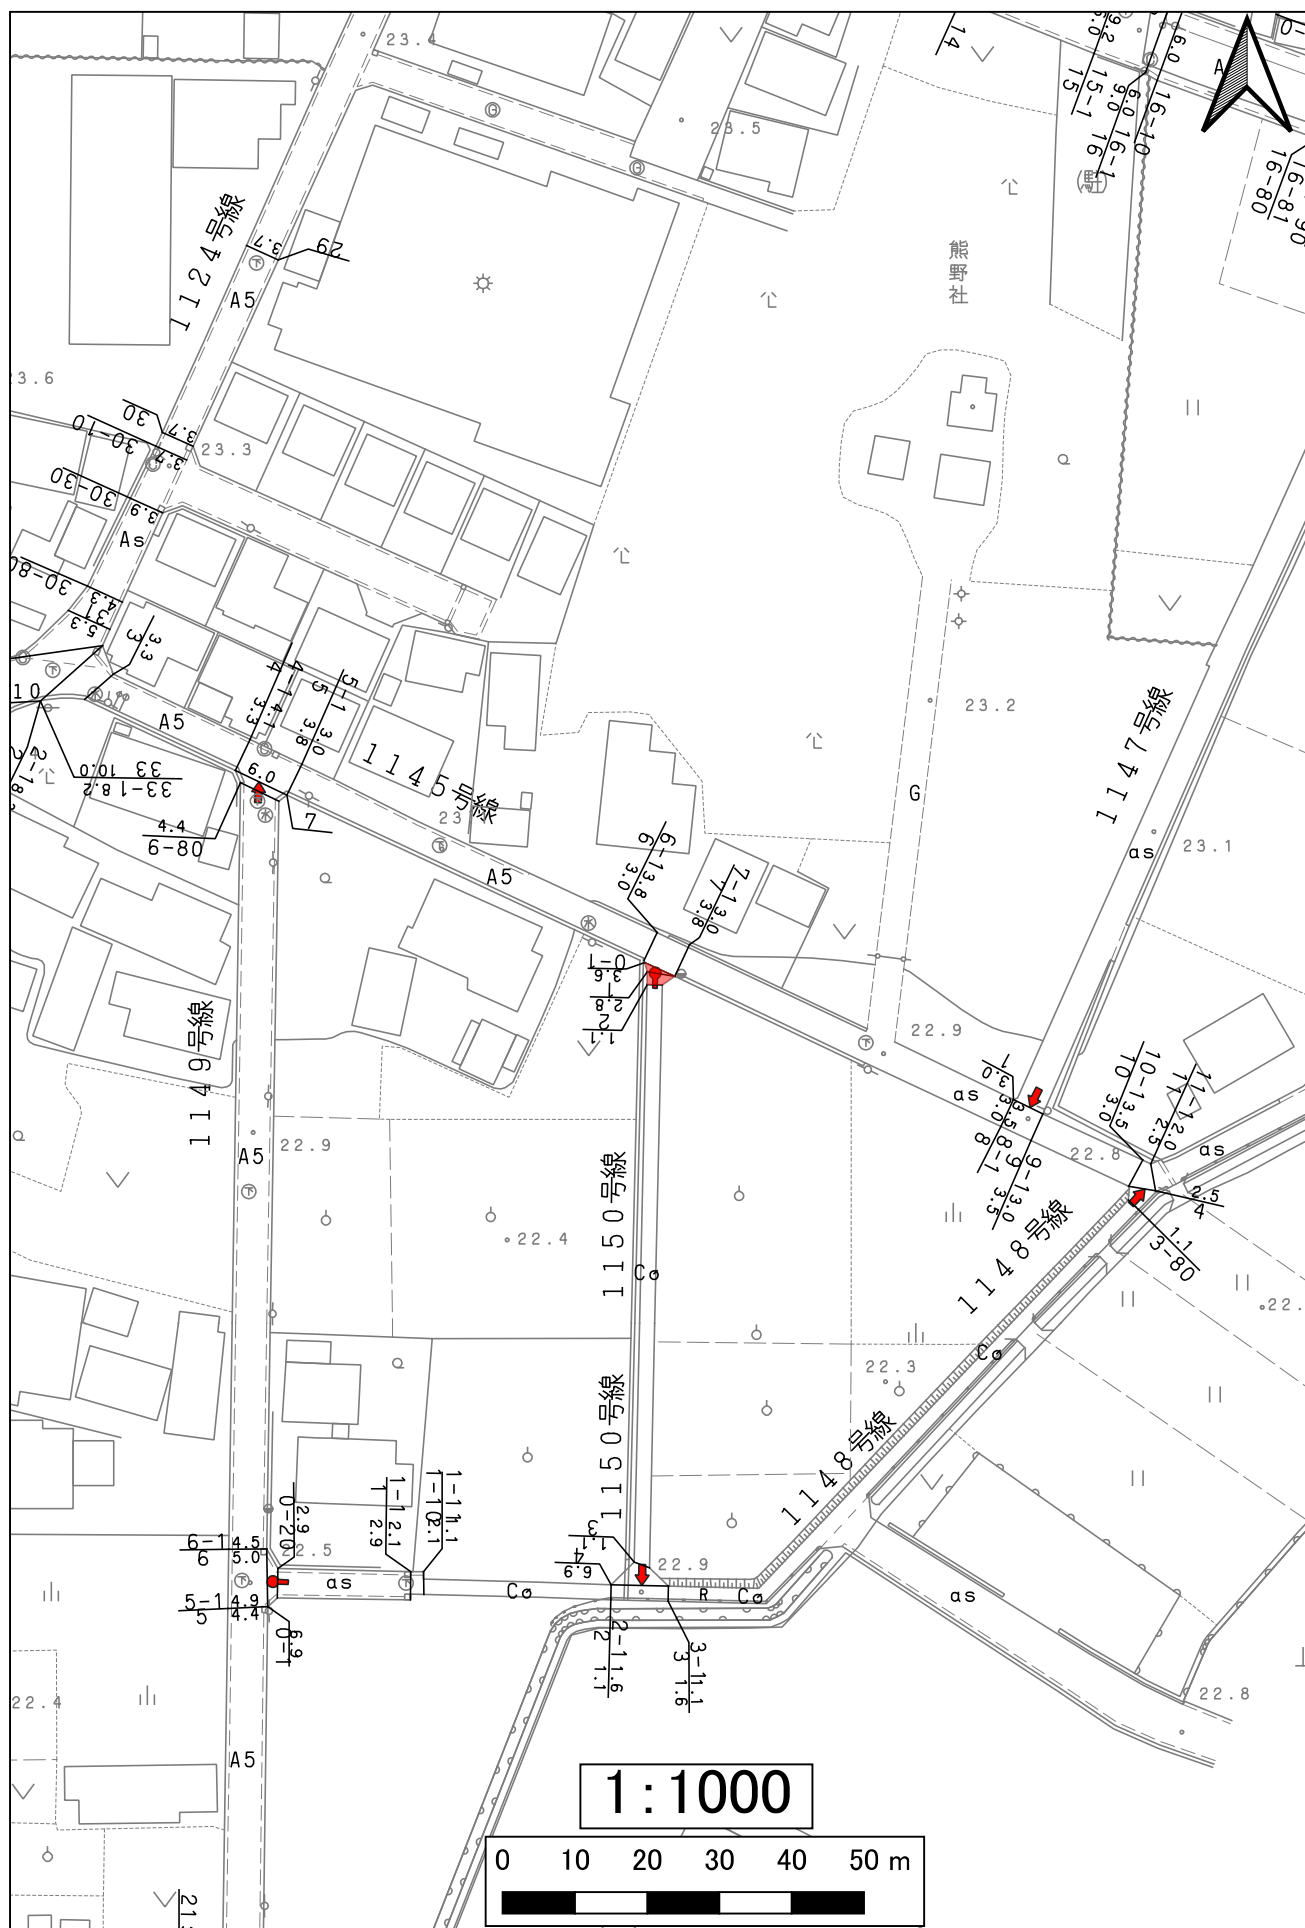


1173秋田73号線

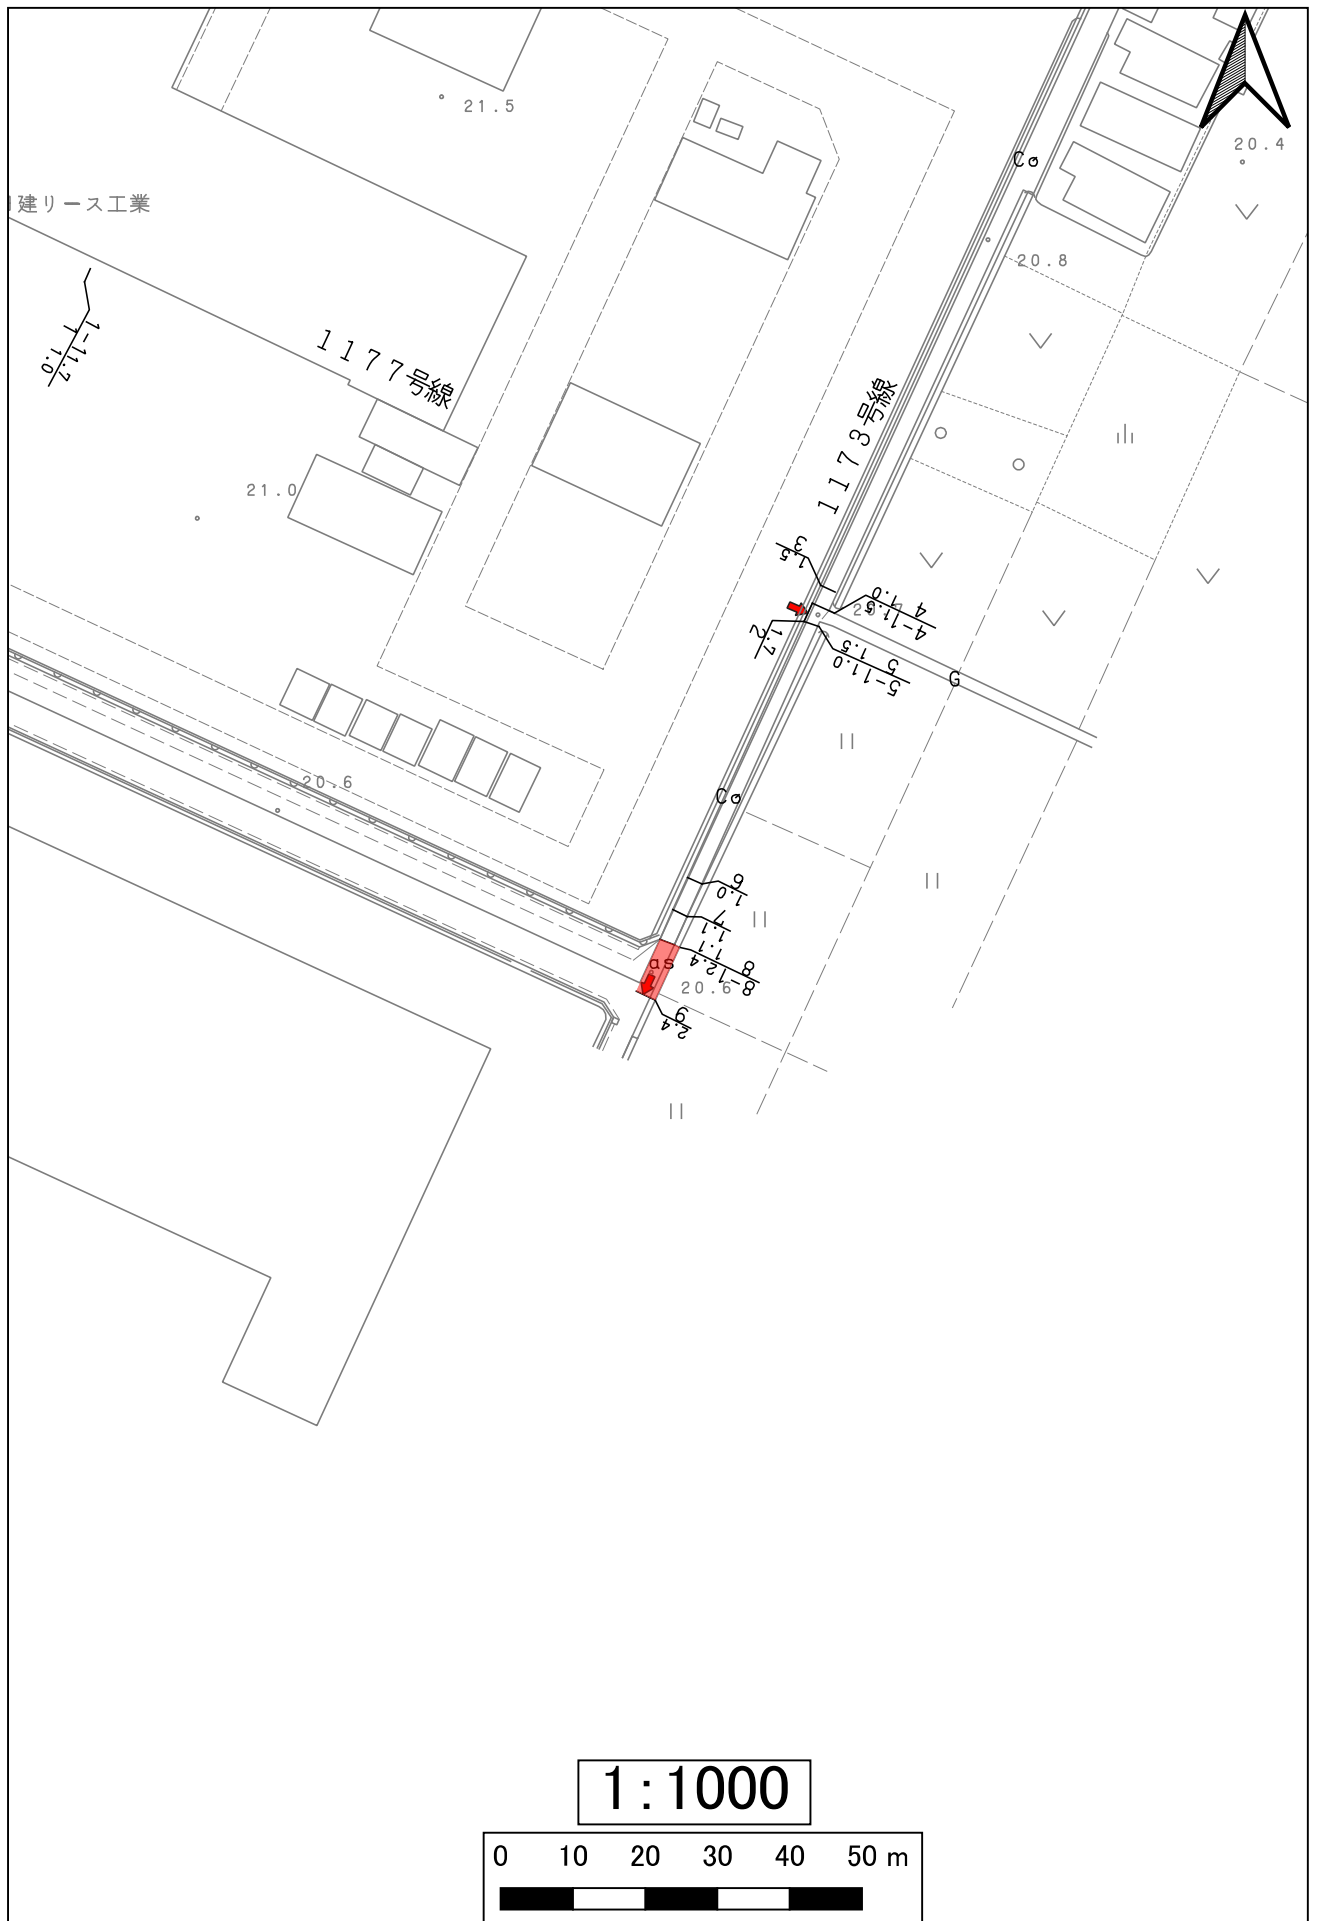


1176秋田76号線




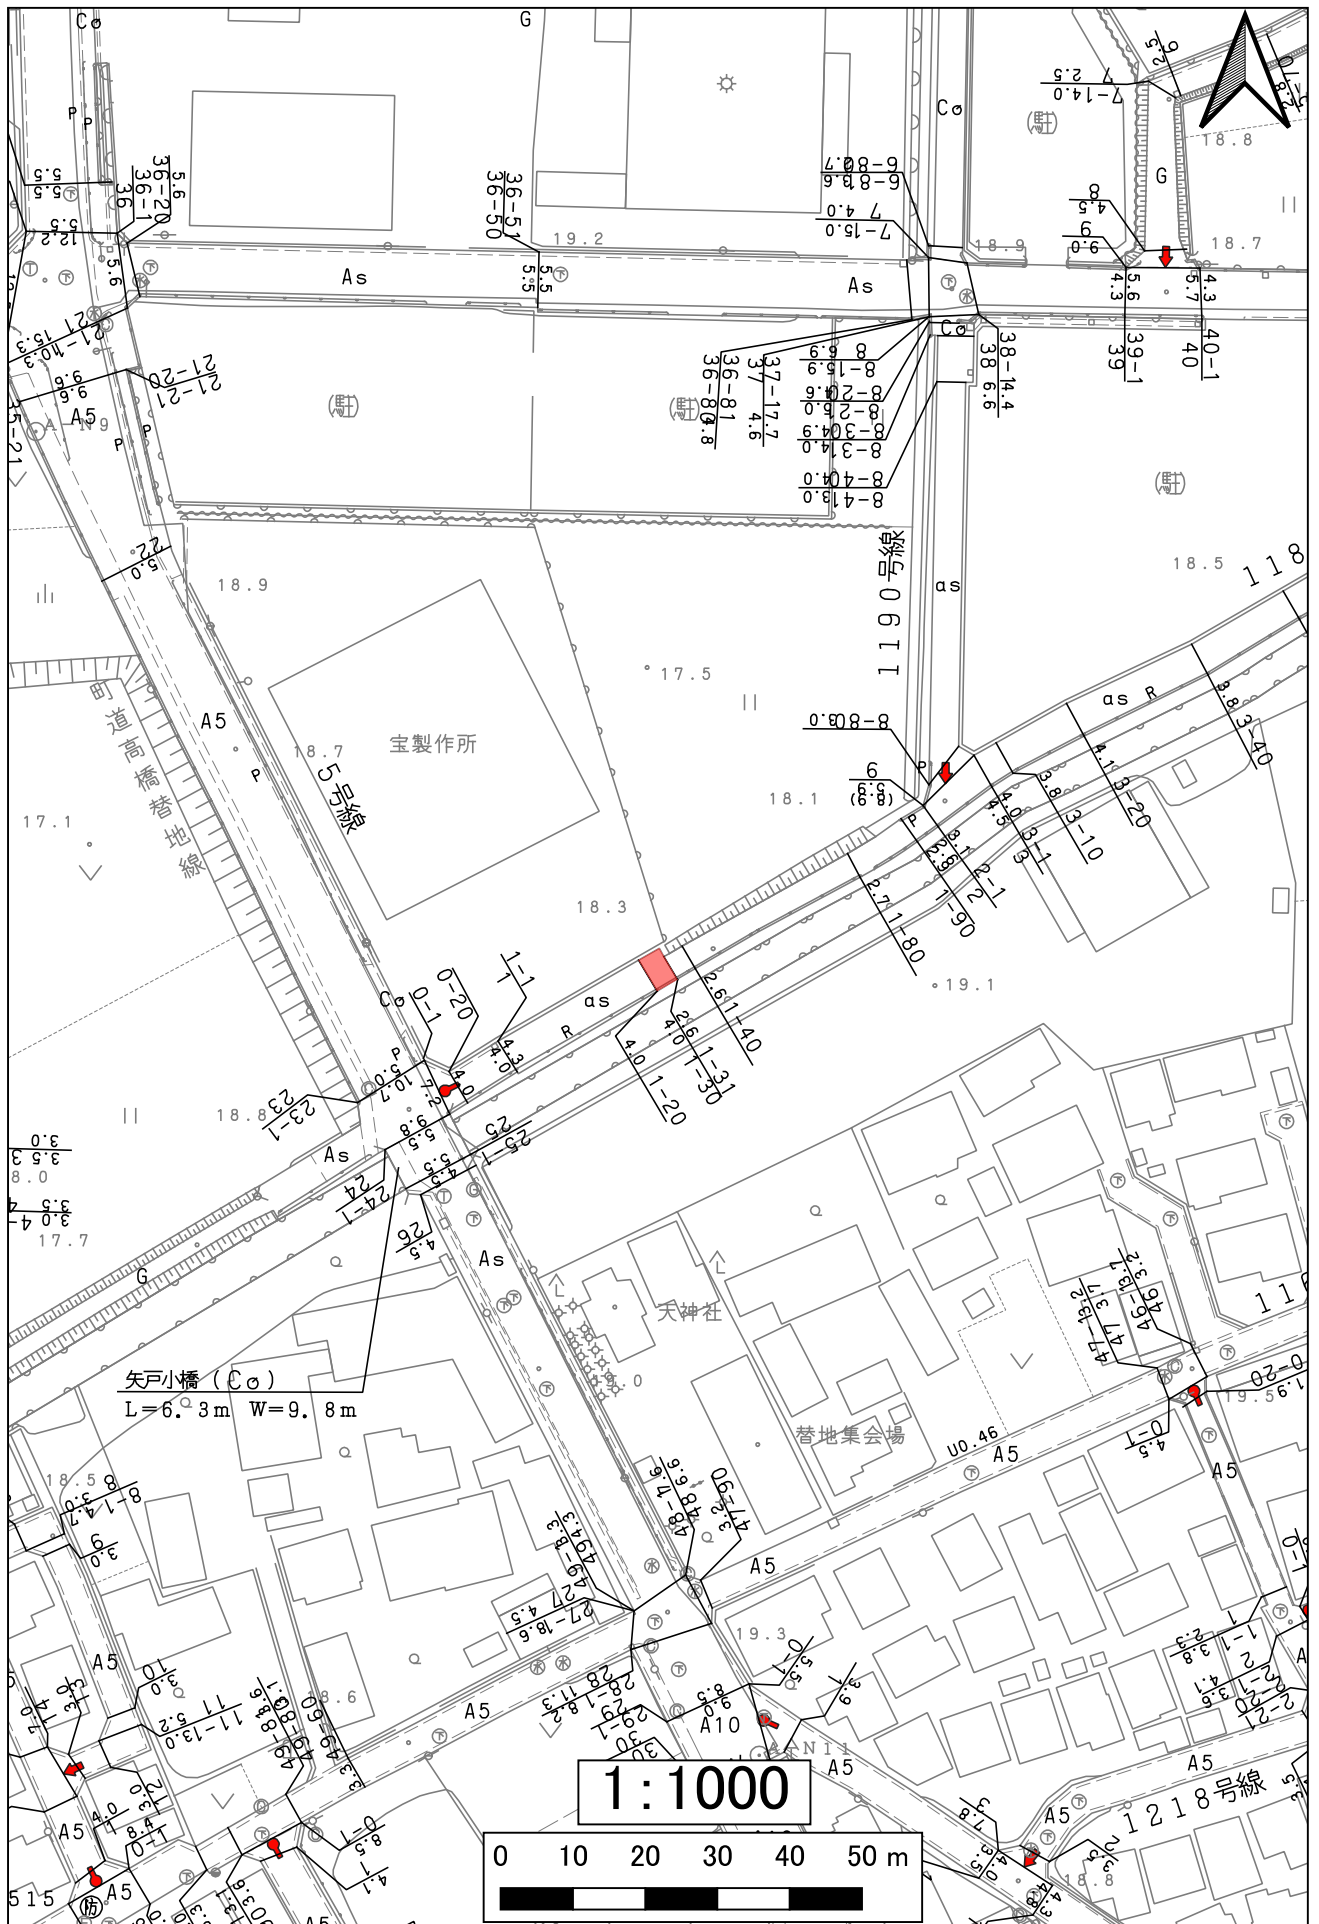


1212秋田112号線

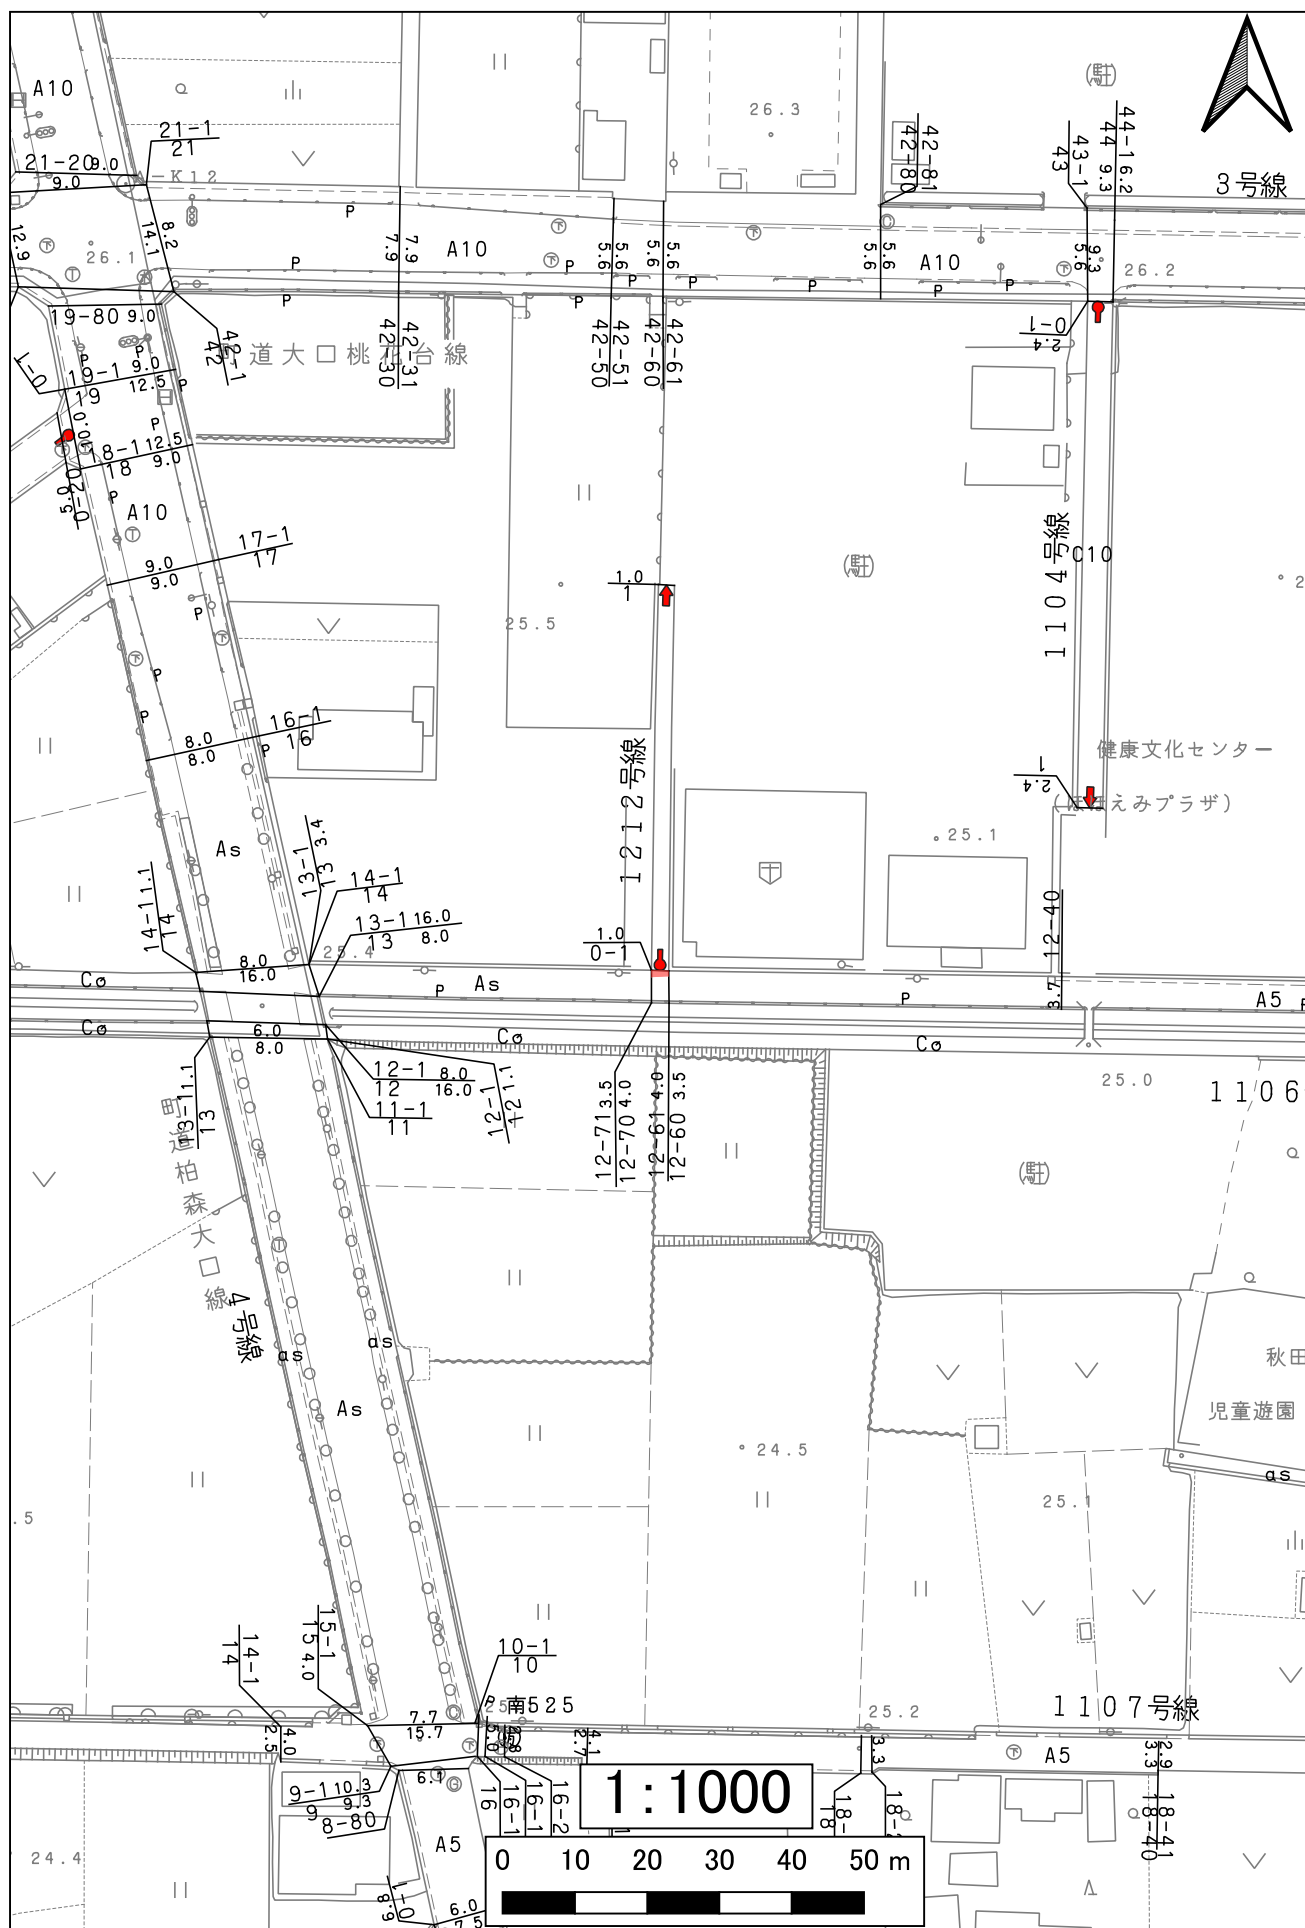


1322 豊田22号線

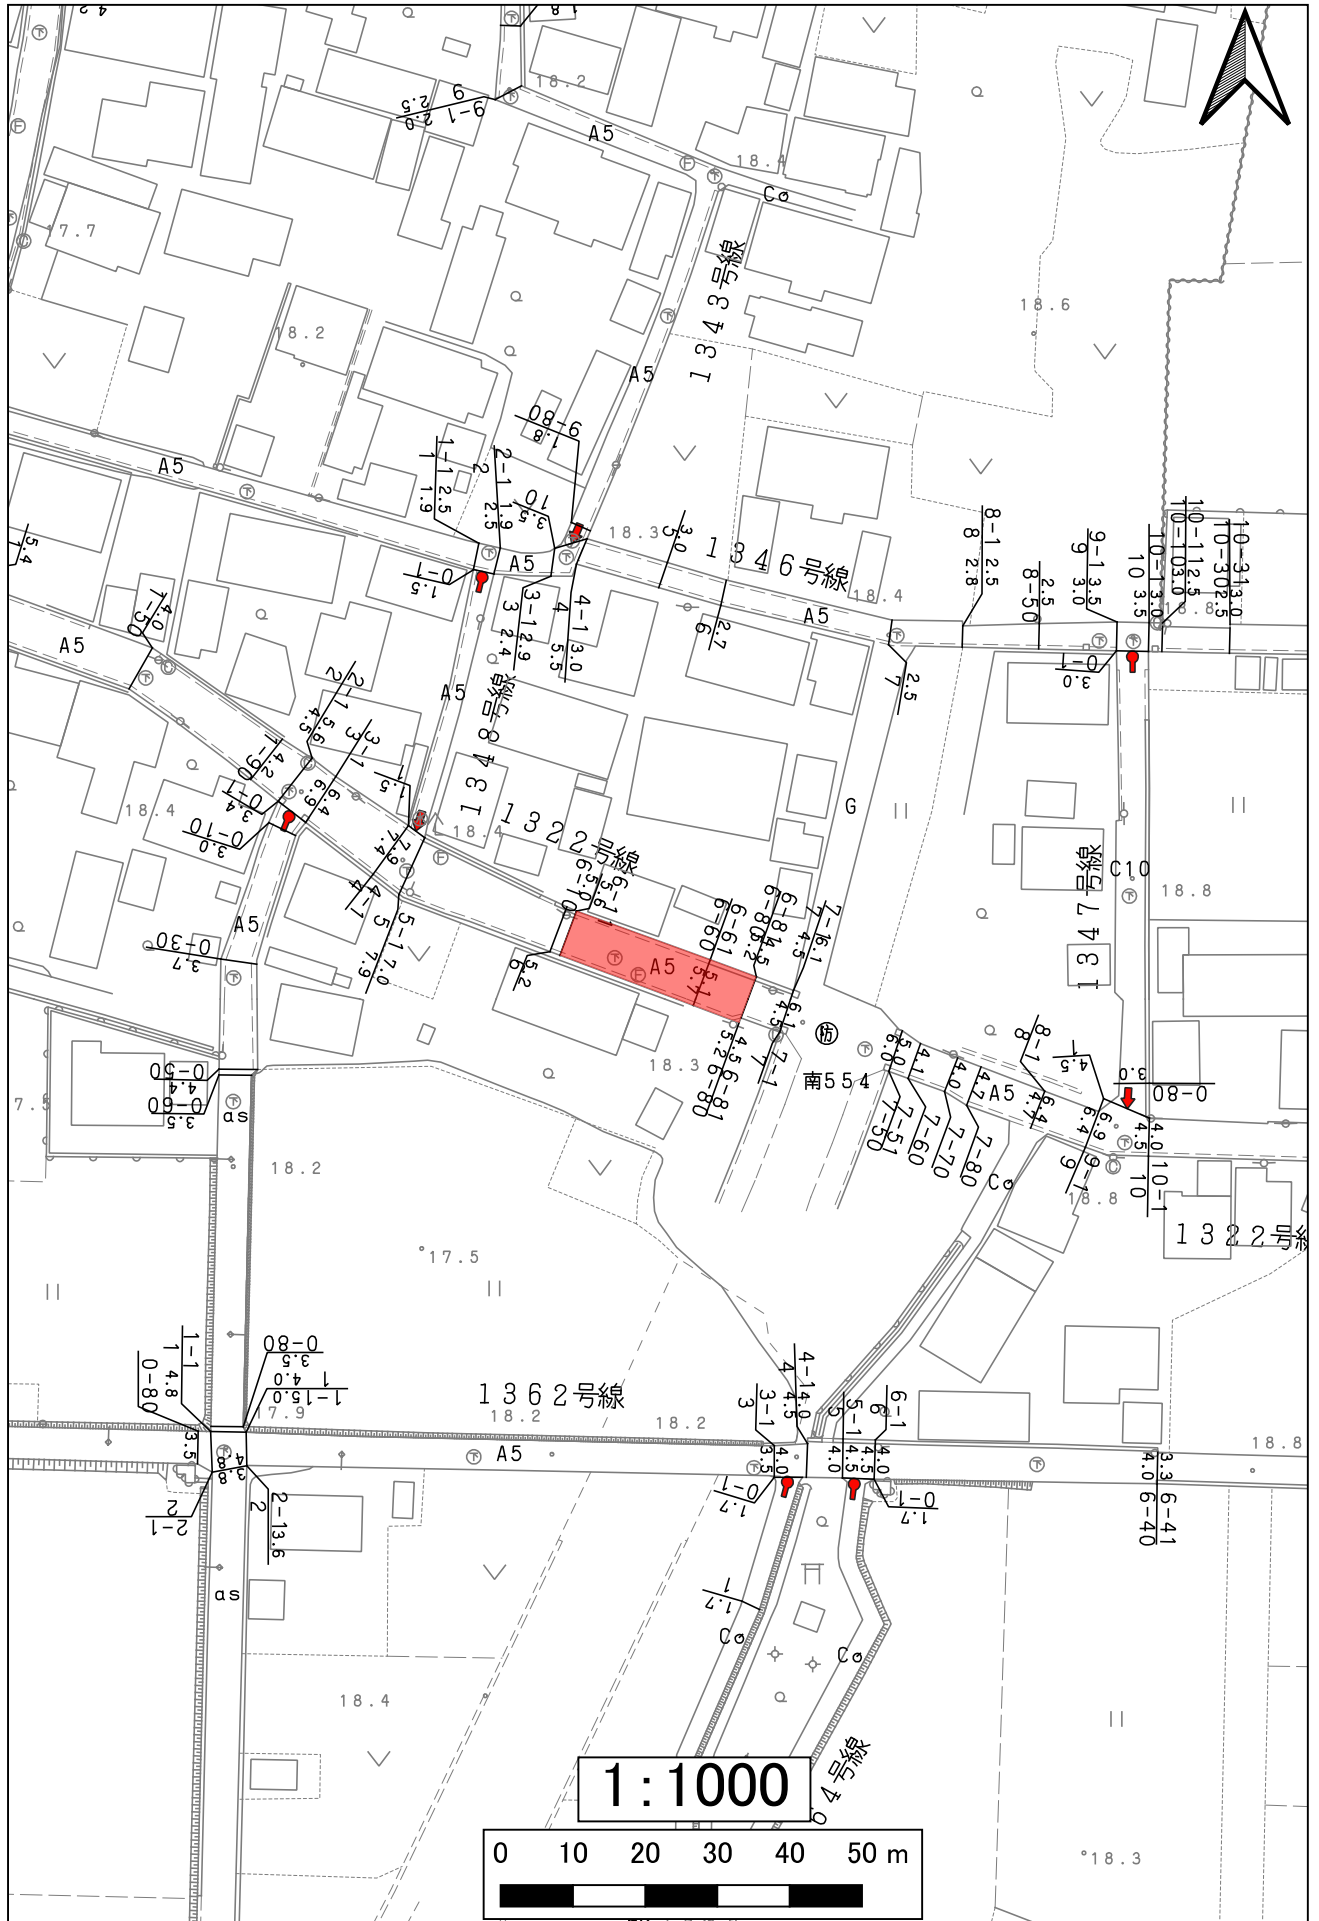


1322 豊田22号線

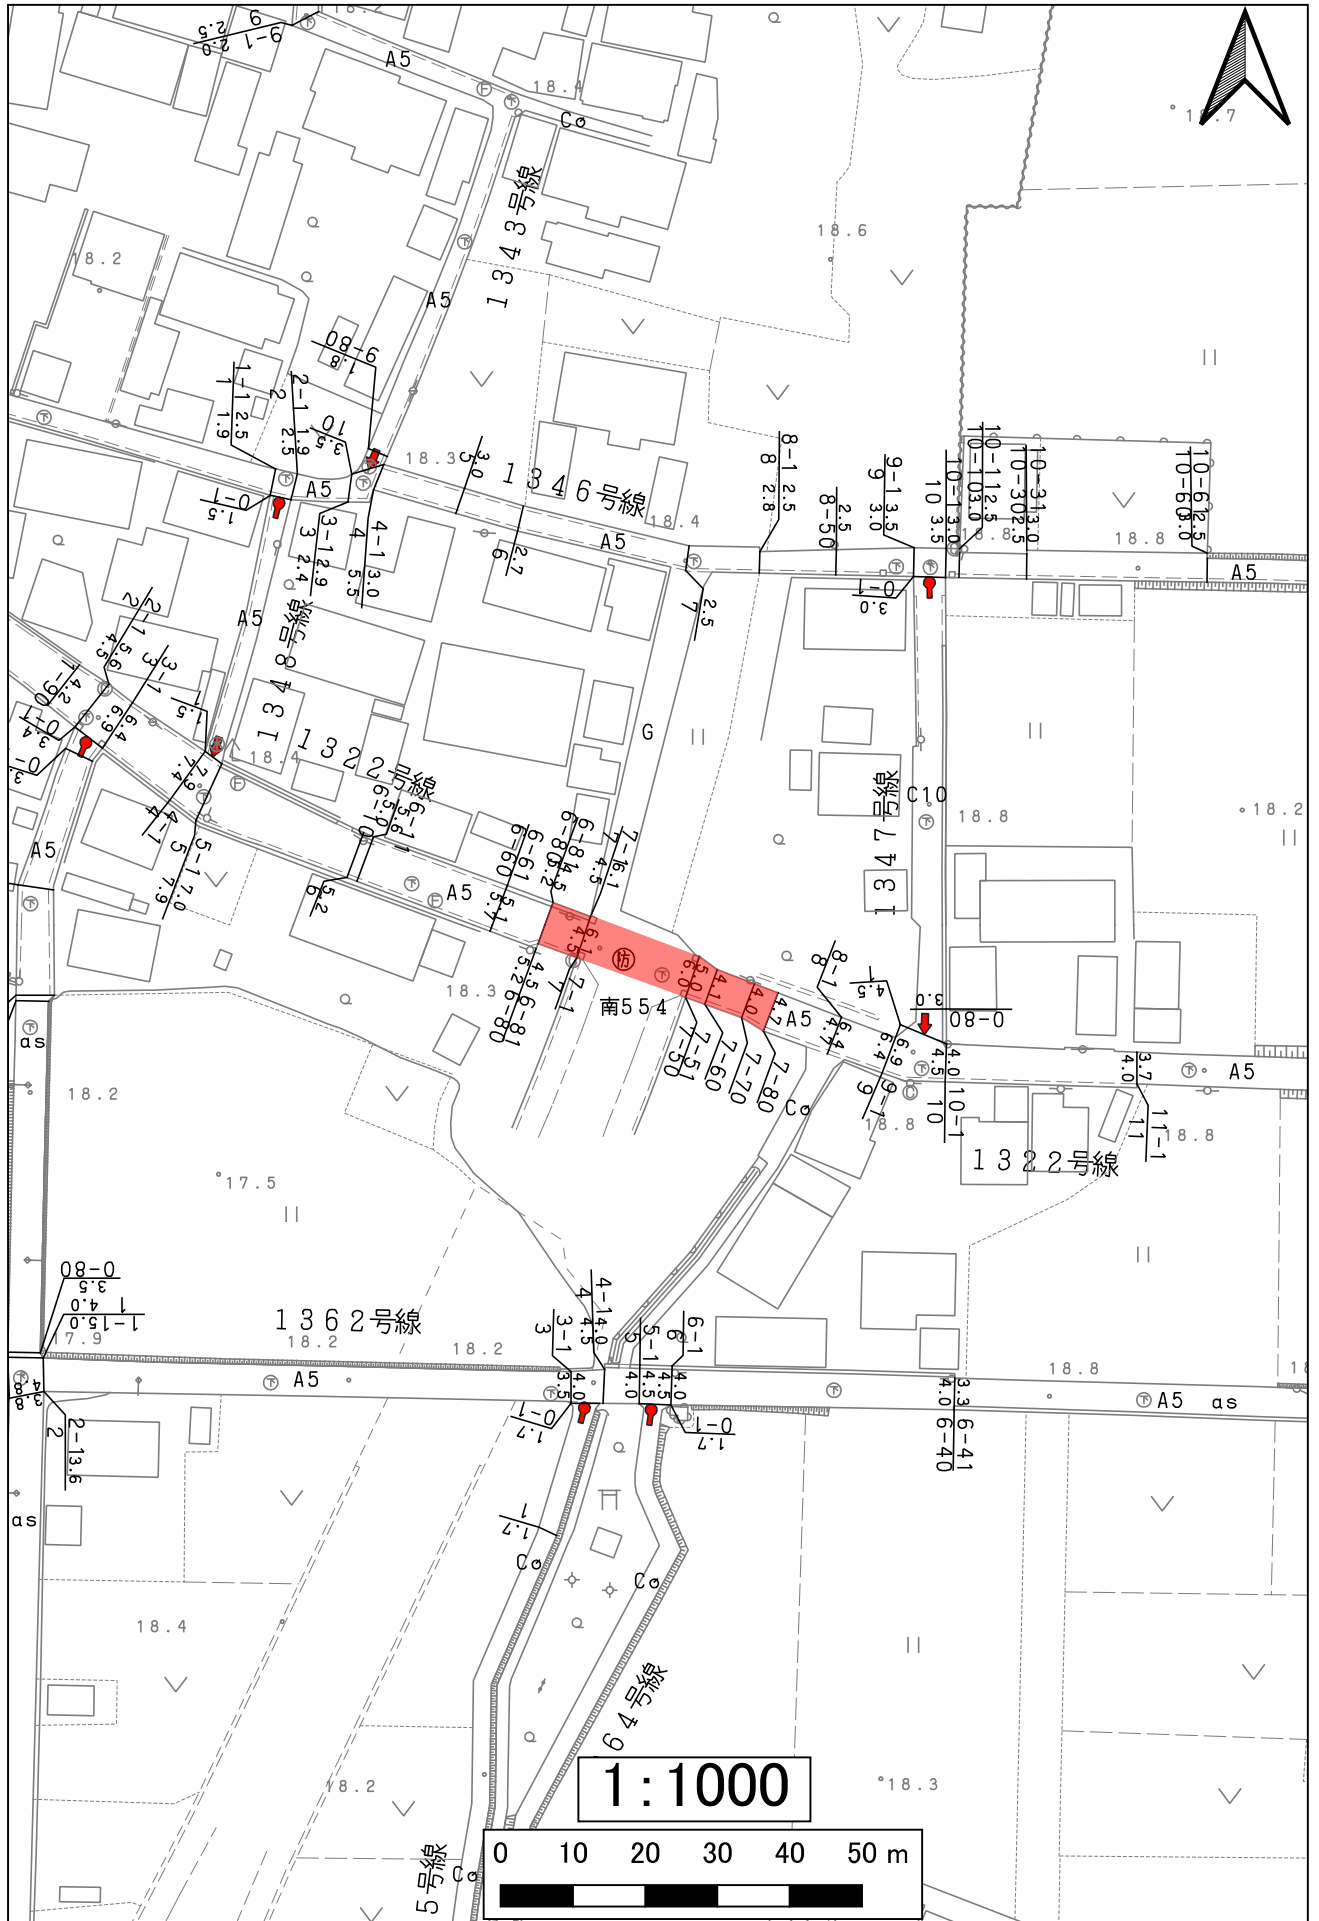


1325 豊田25号線

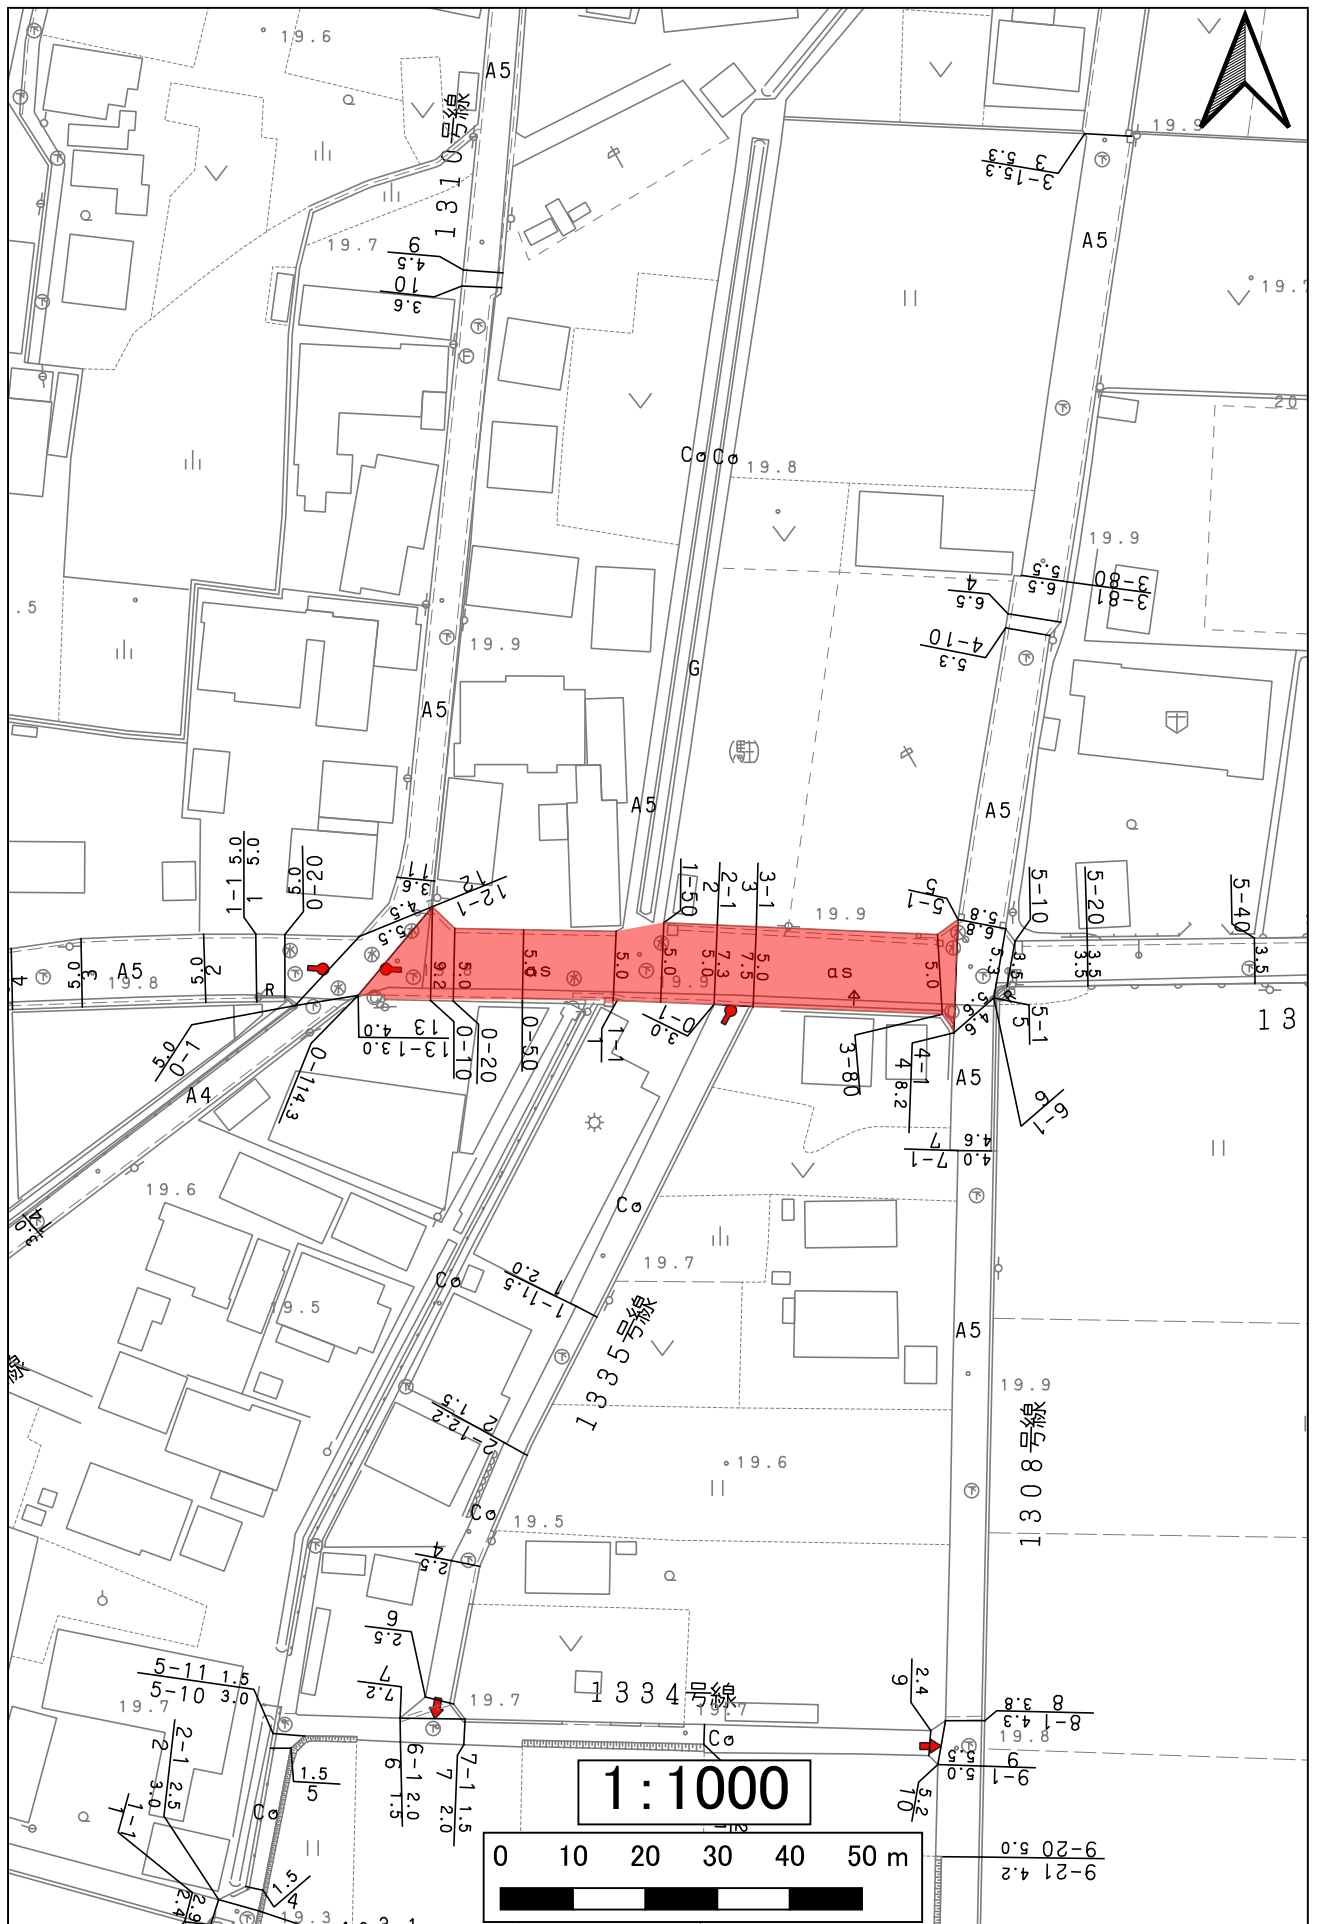


1346豊田46号線

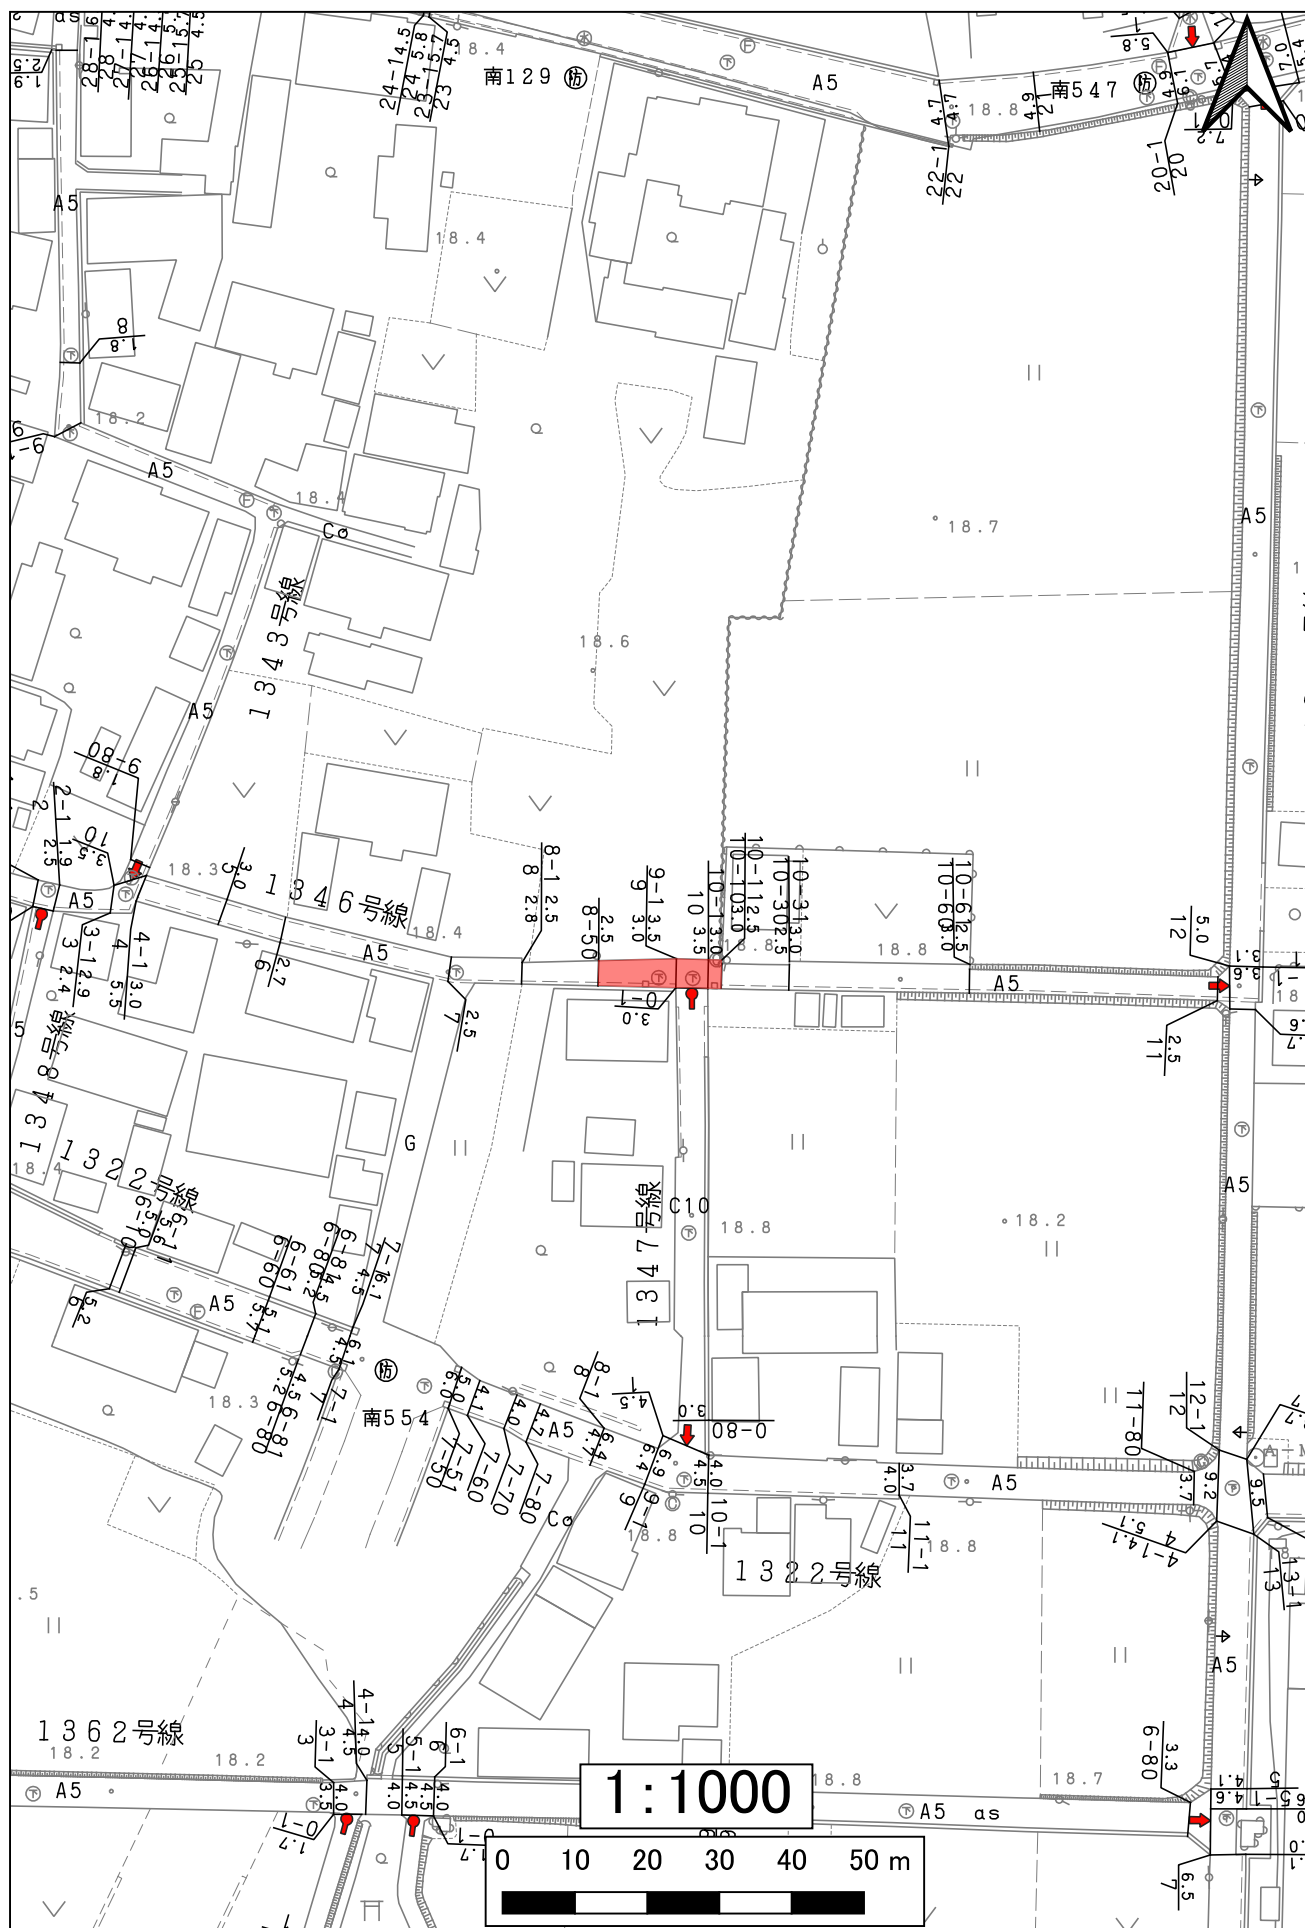


1346 豊田46号線

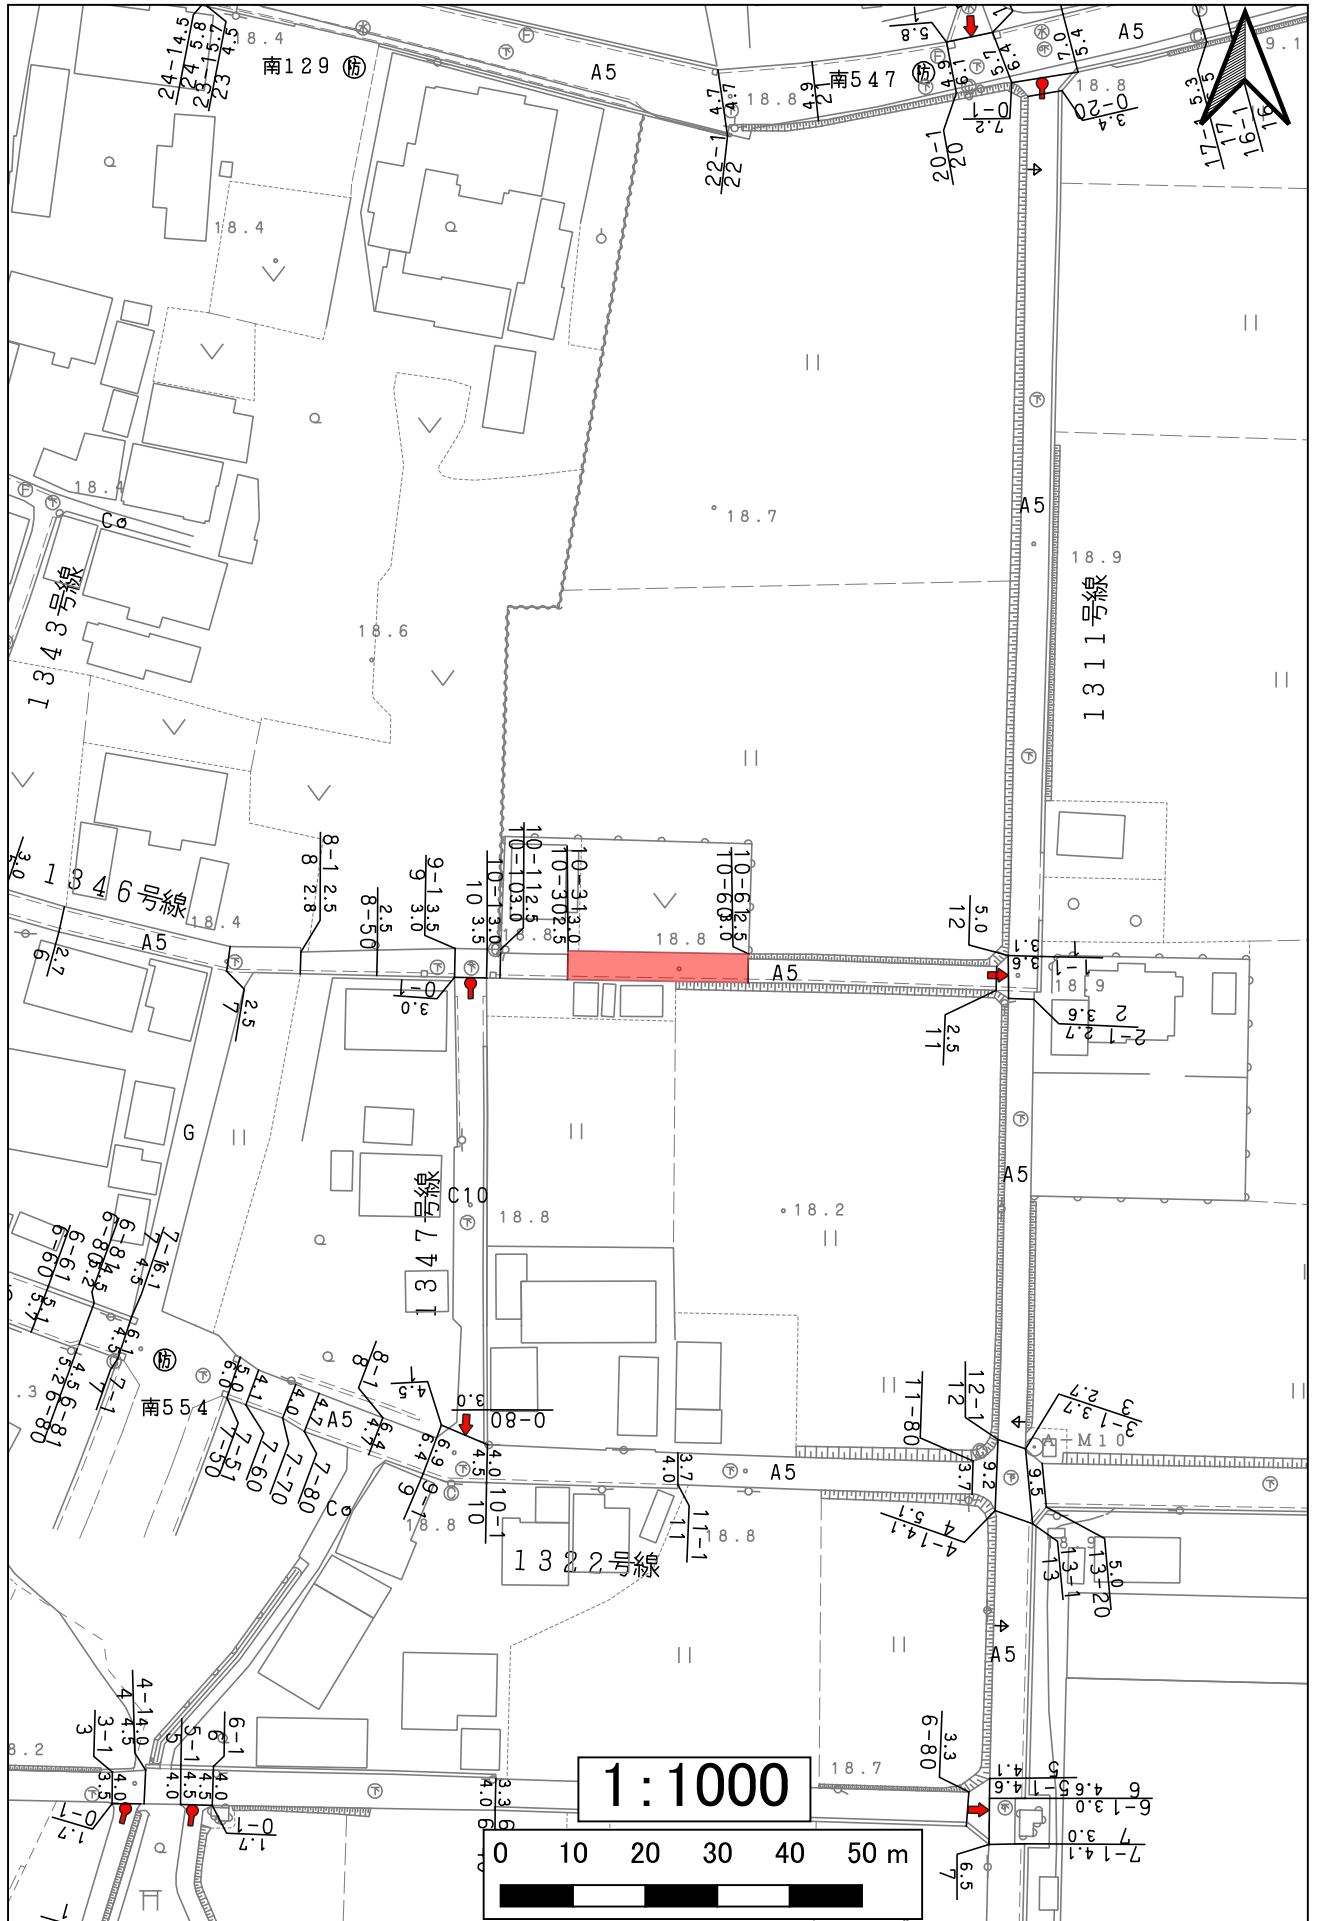


1370豊田70号線

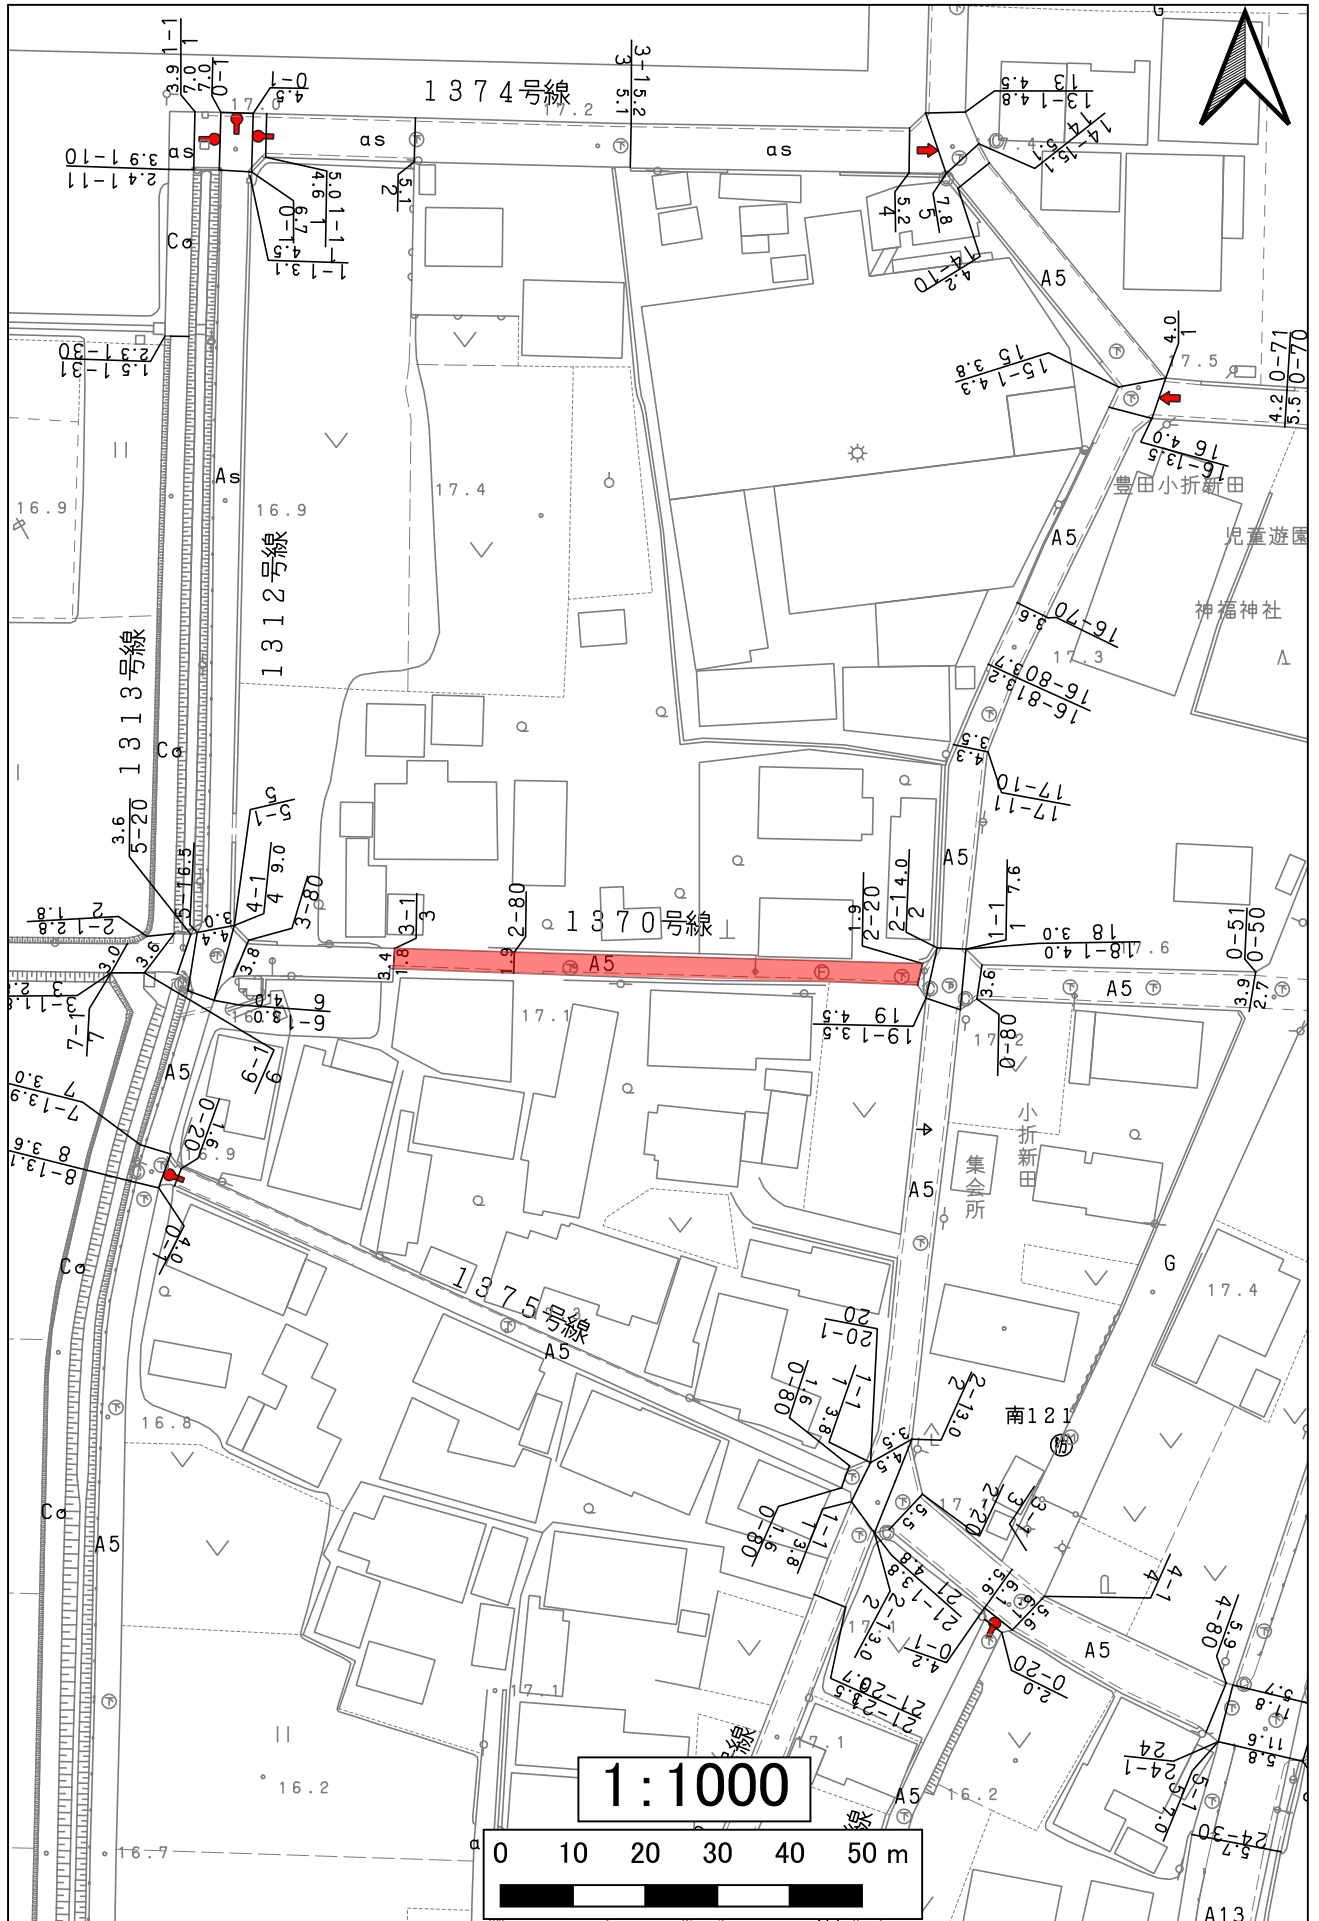


1415豊田115号線

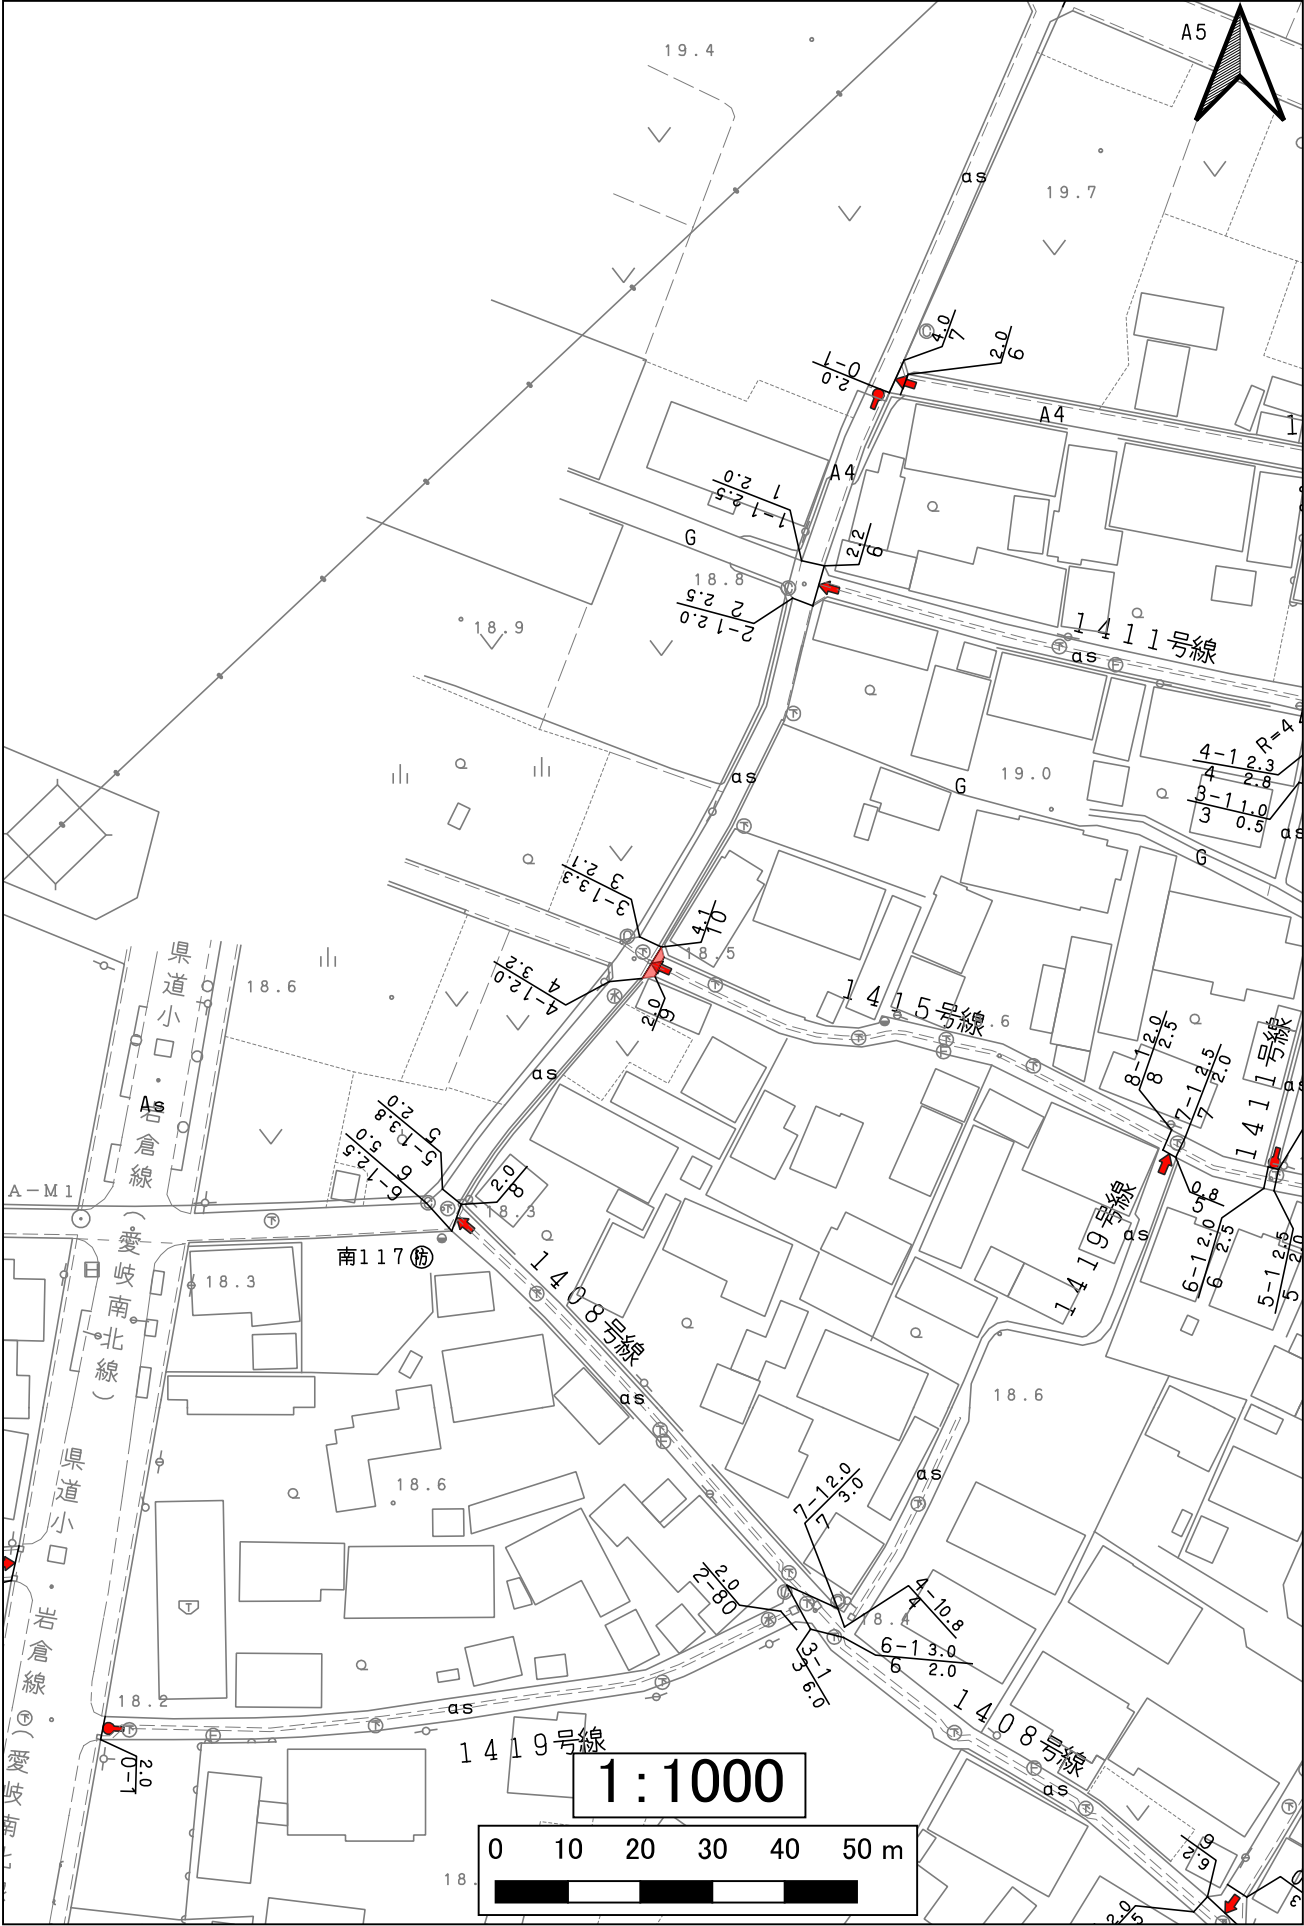


1427豊田127号線

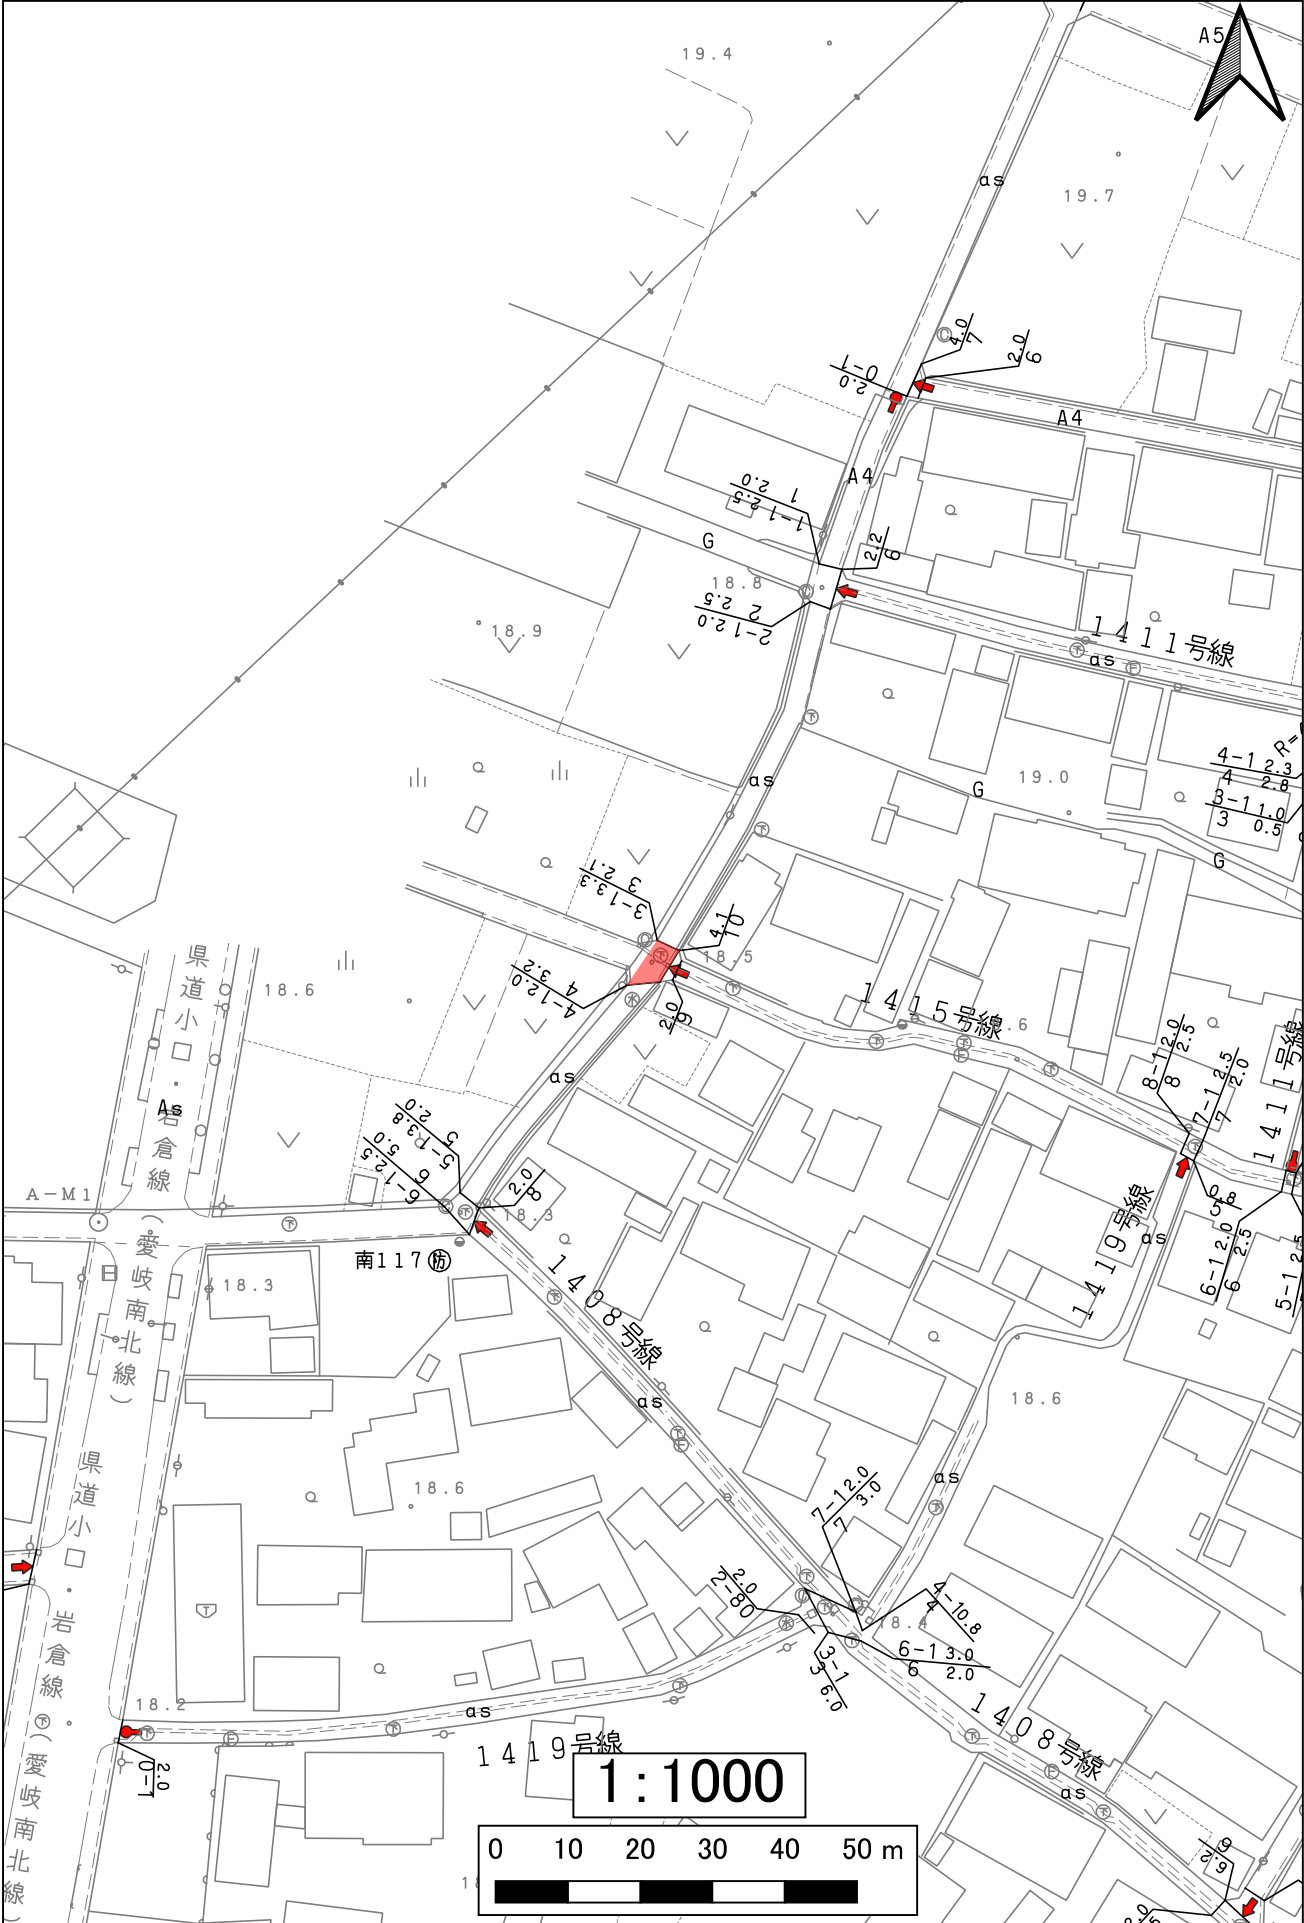


1533大屋敷33号線

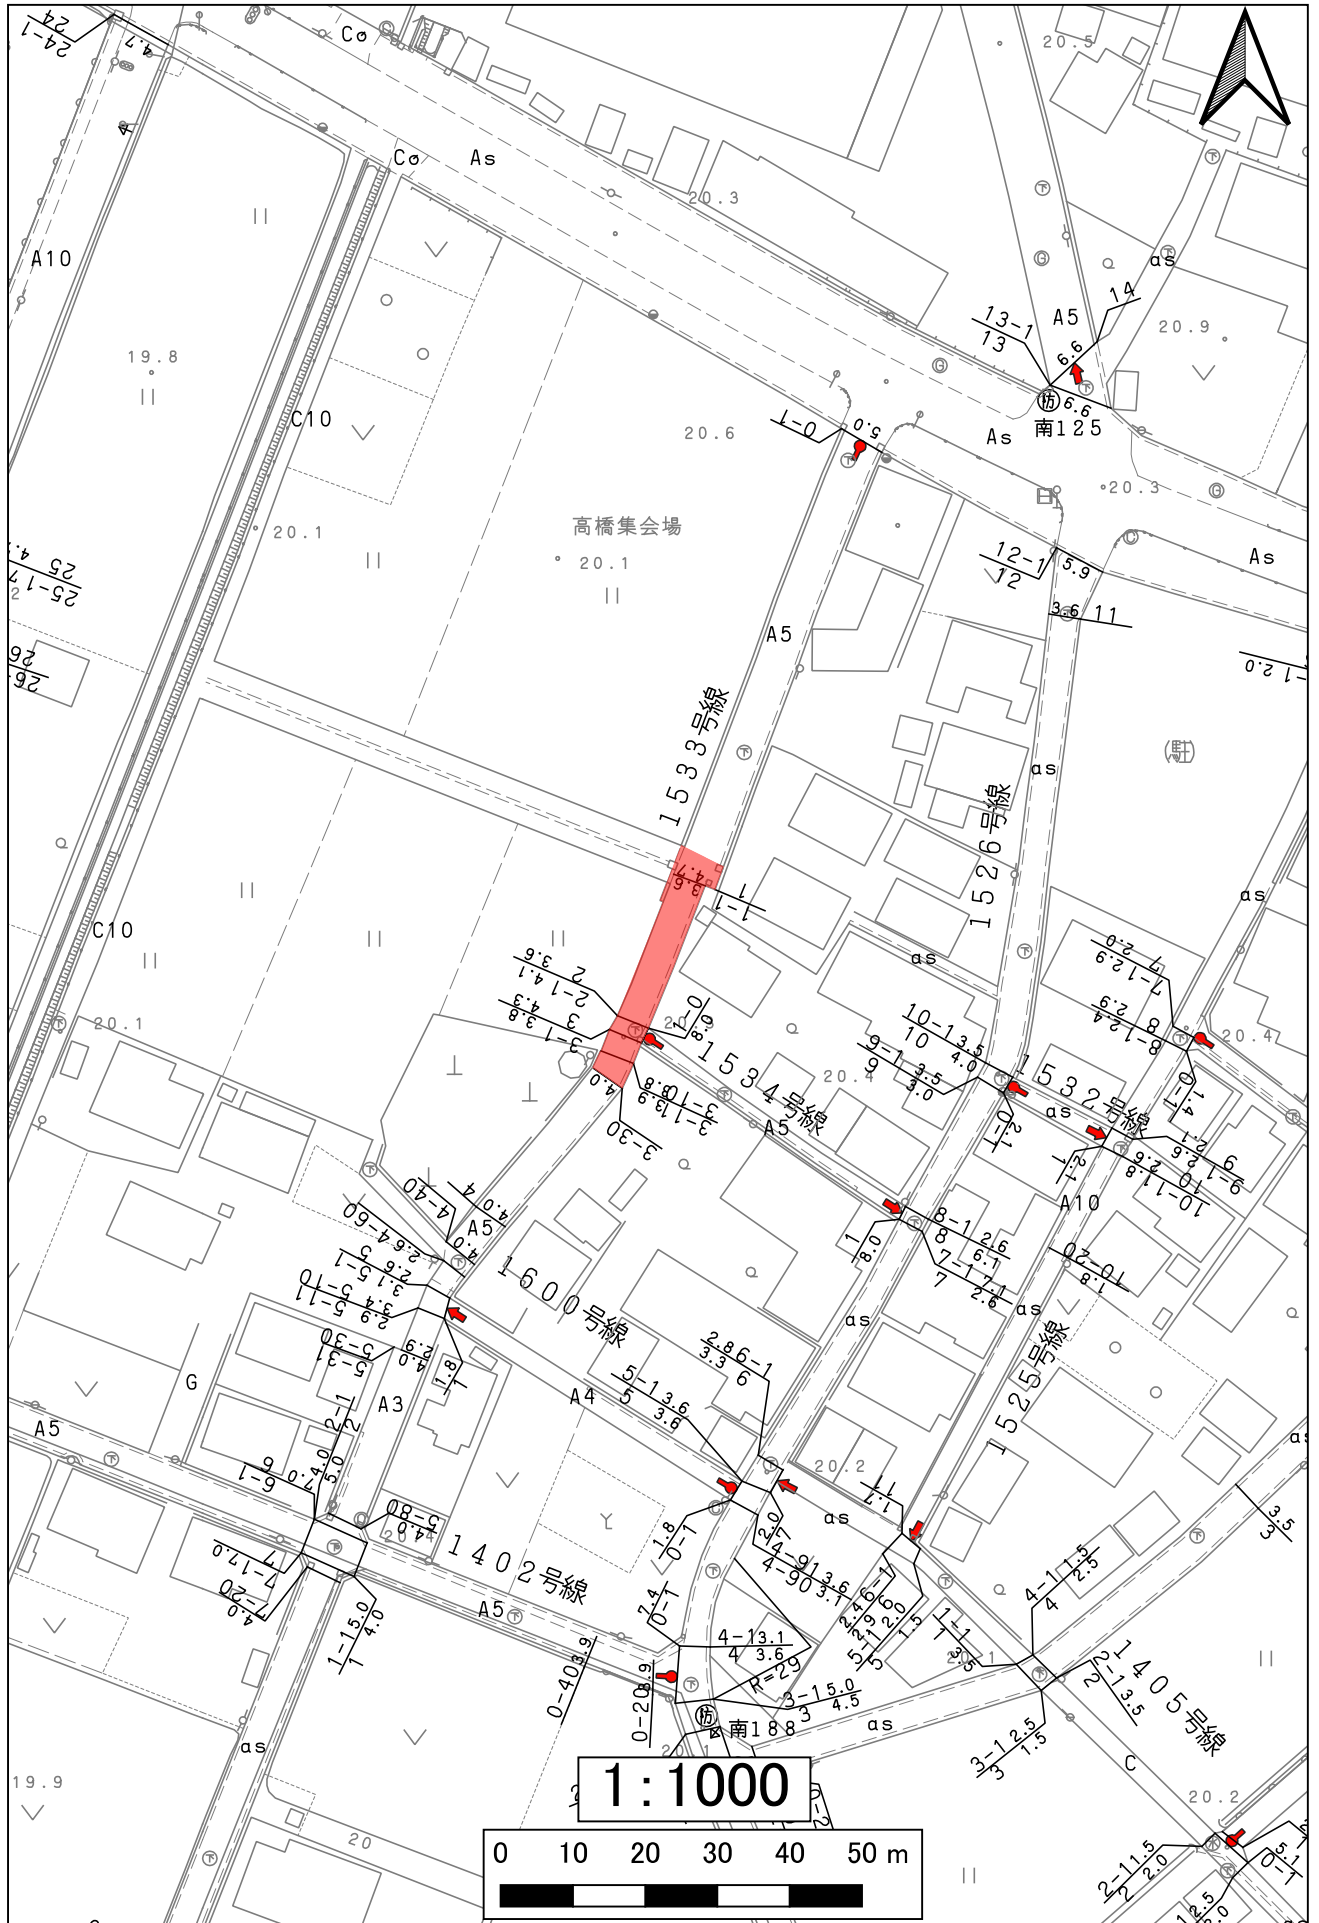


1537大屋敷37号線

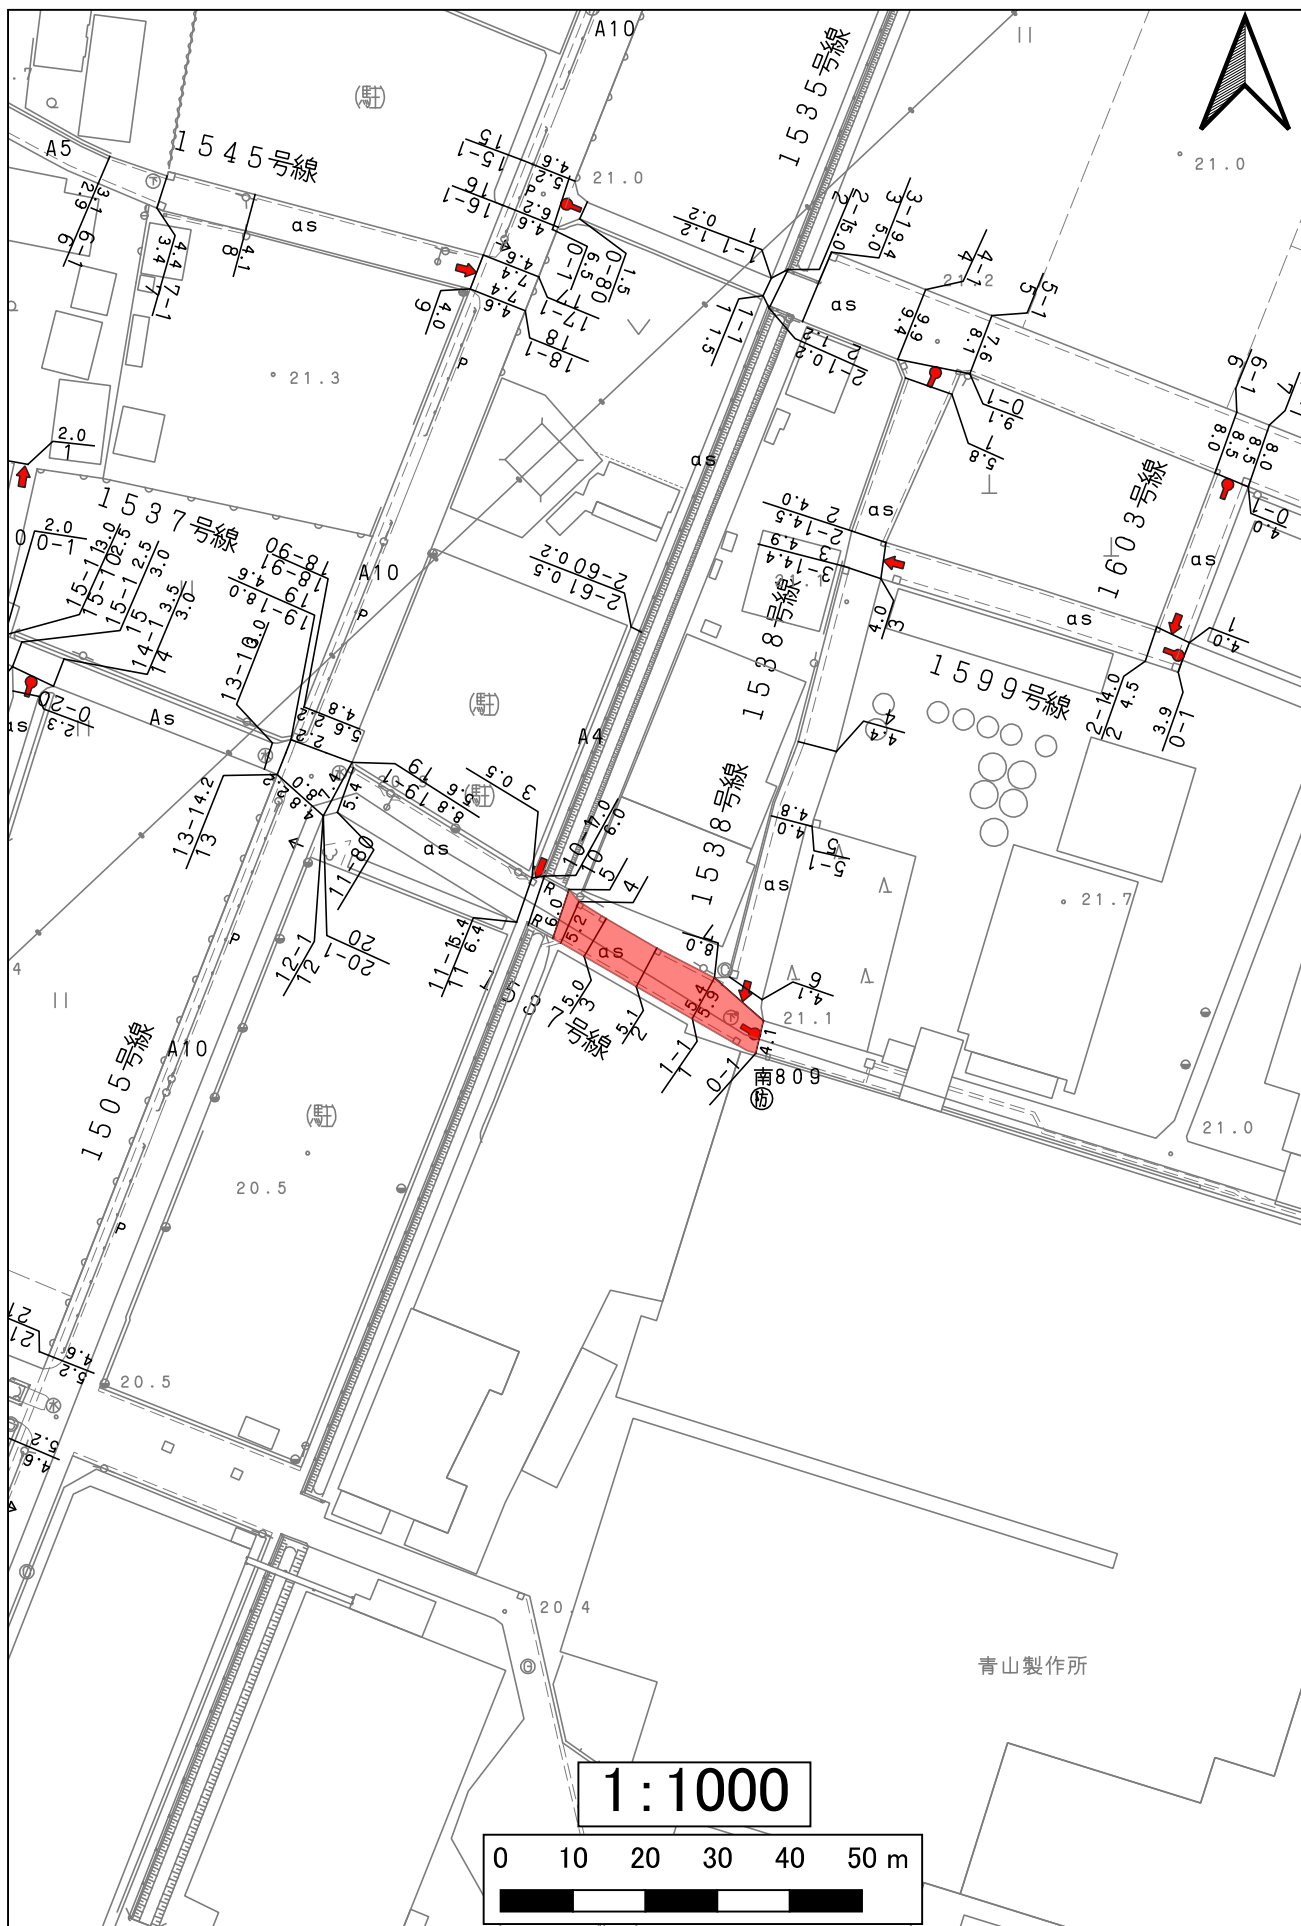

1573大屋敷73号線

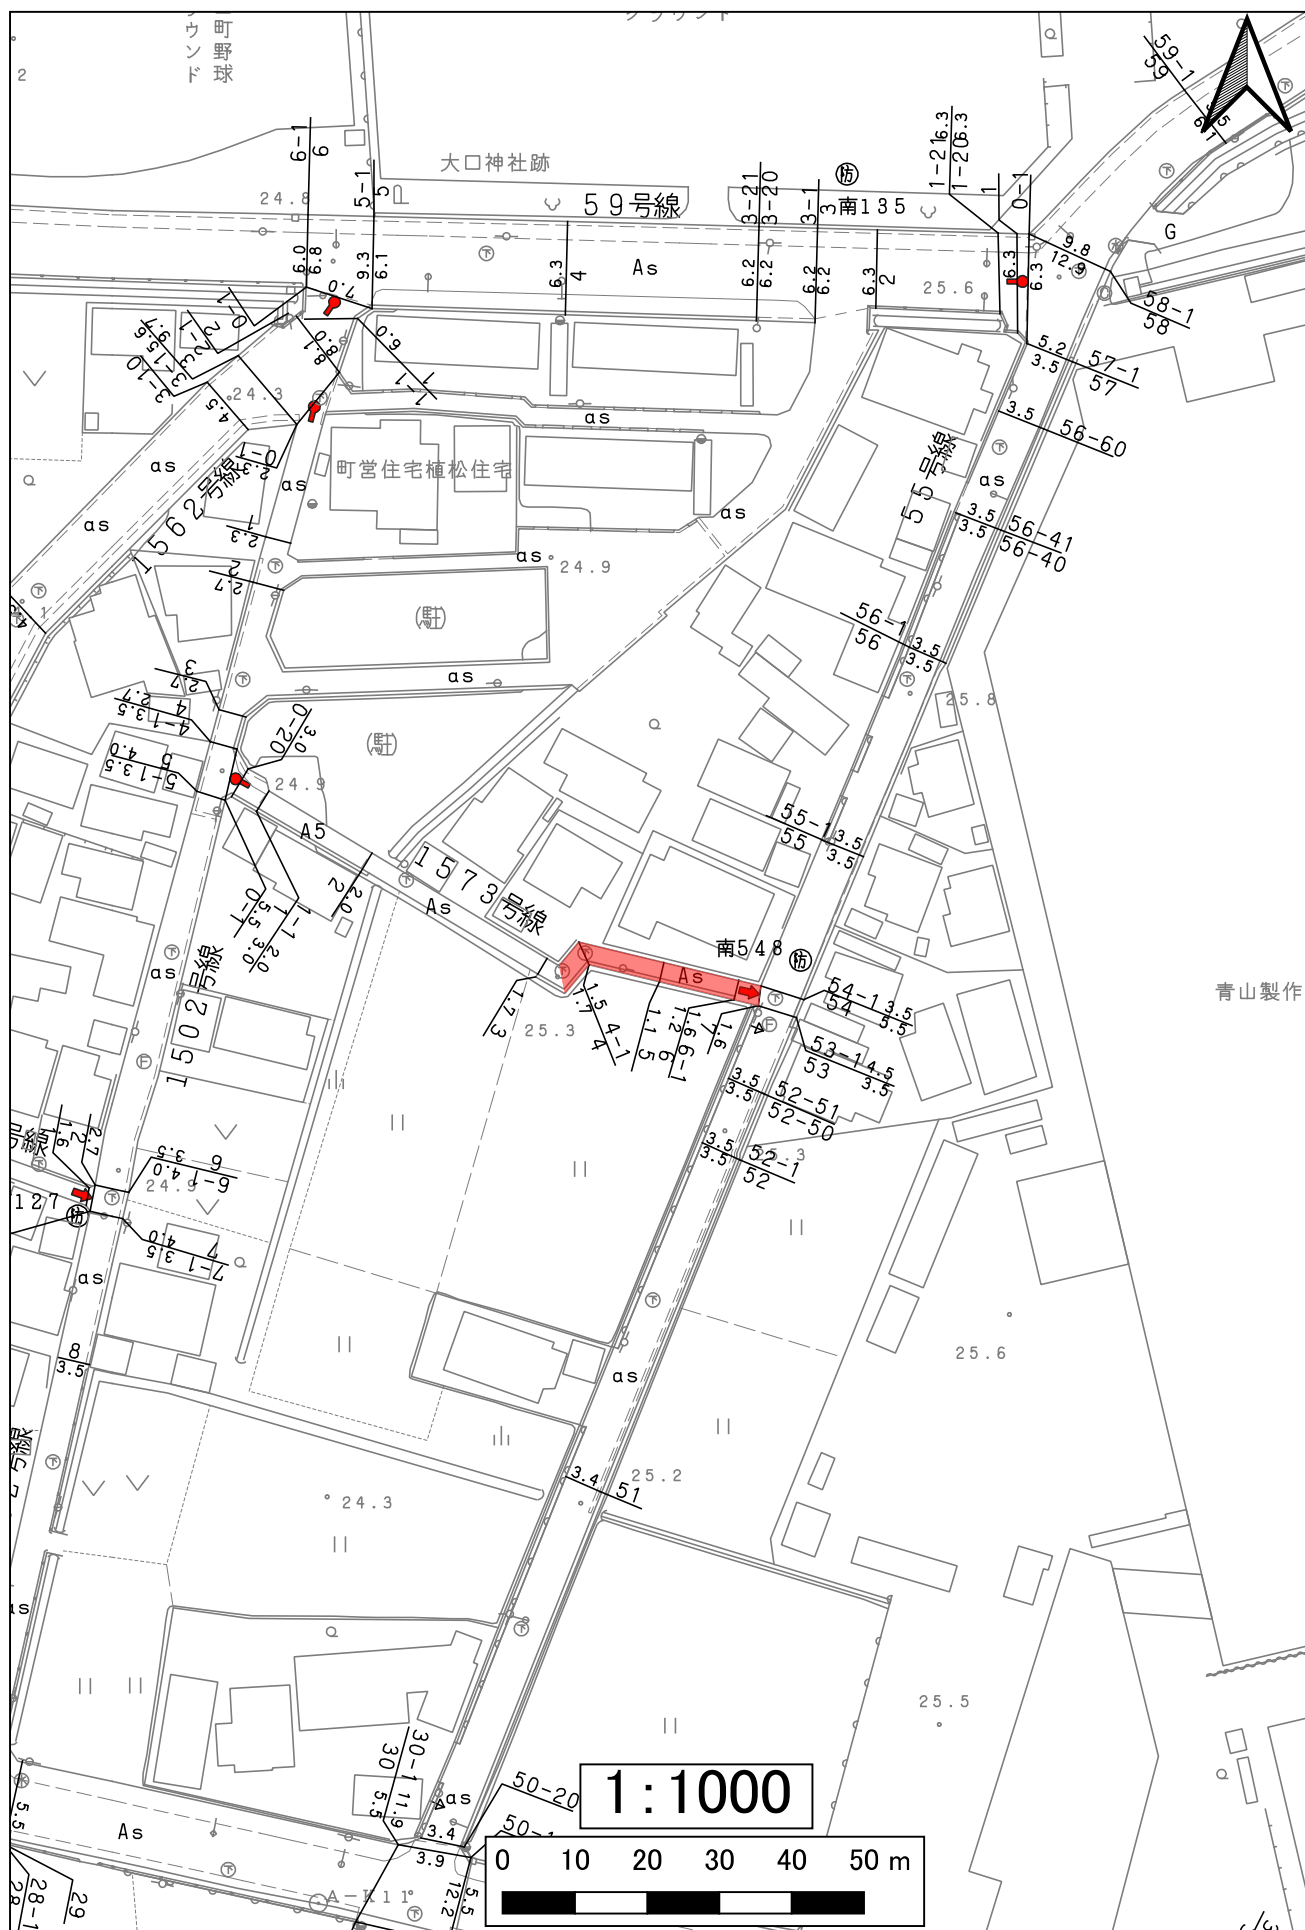


1716余野16号線

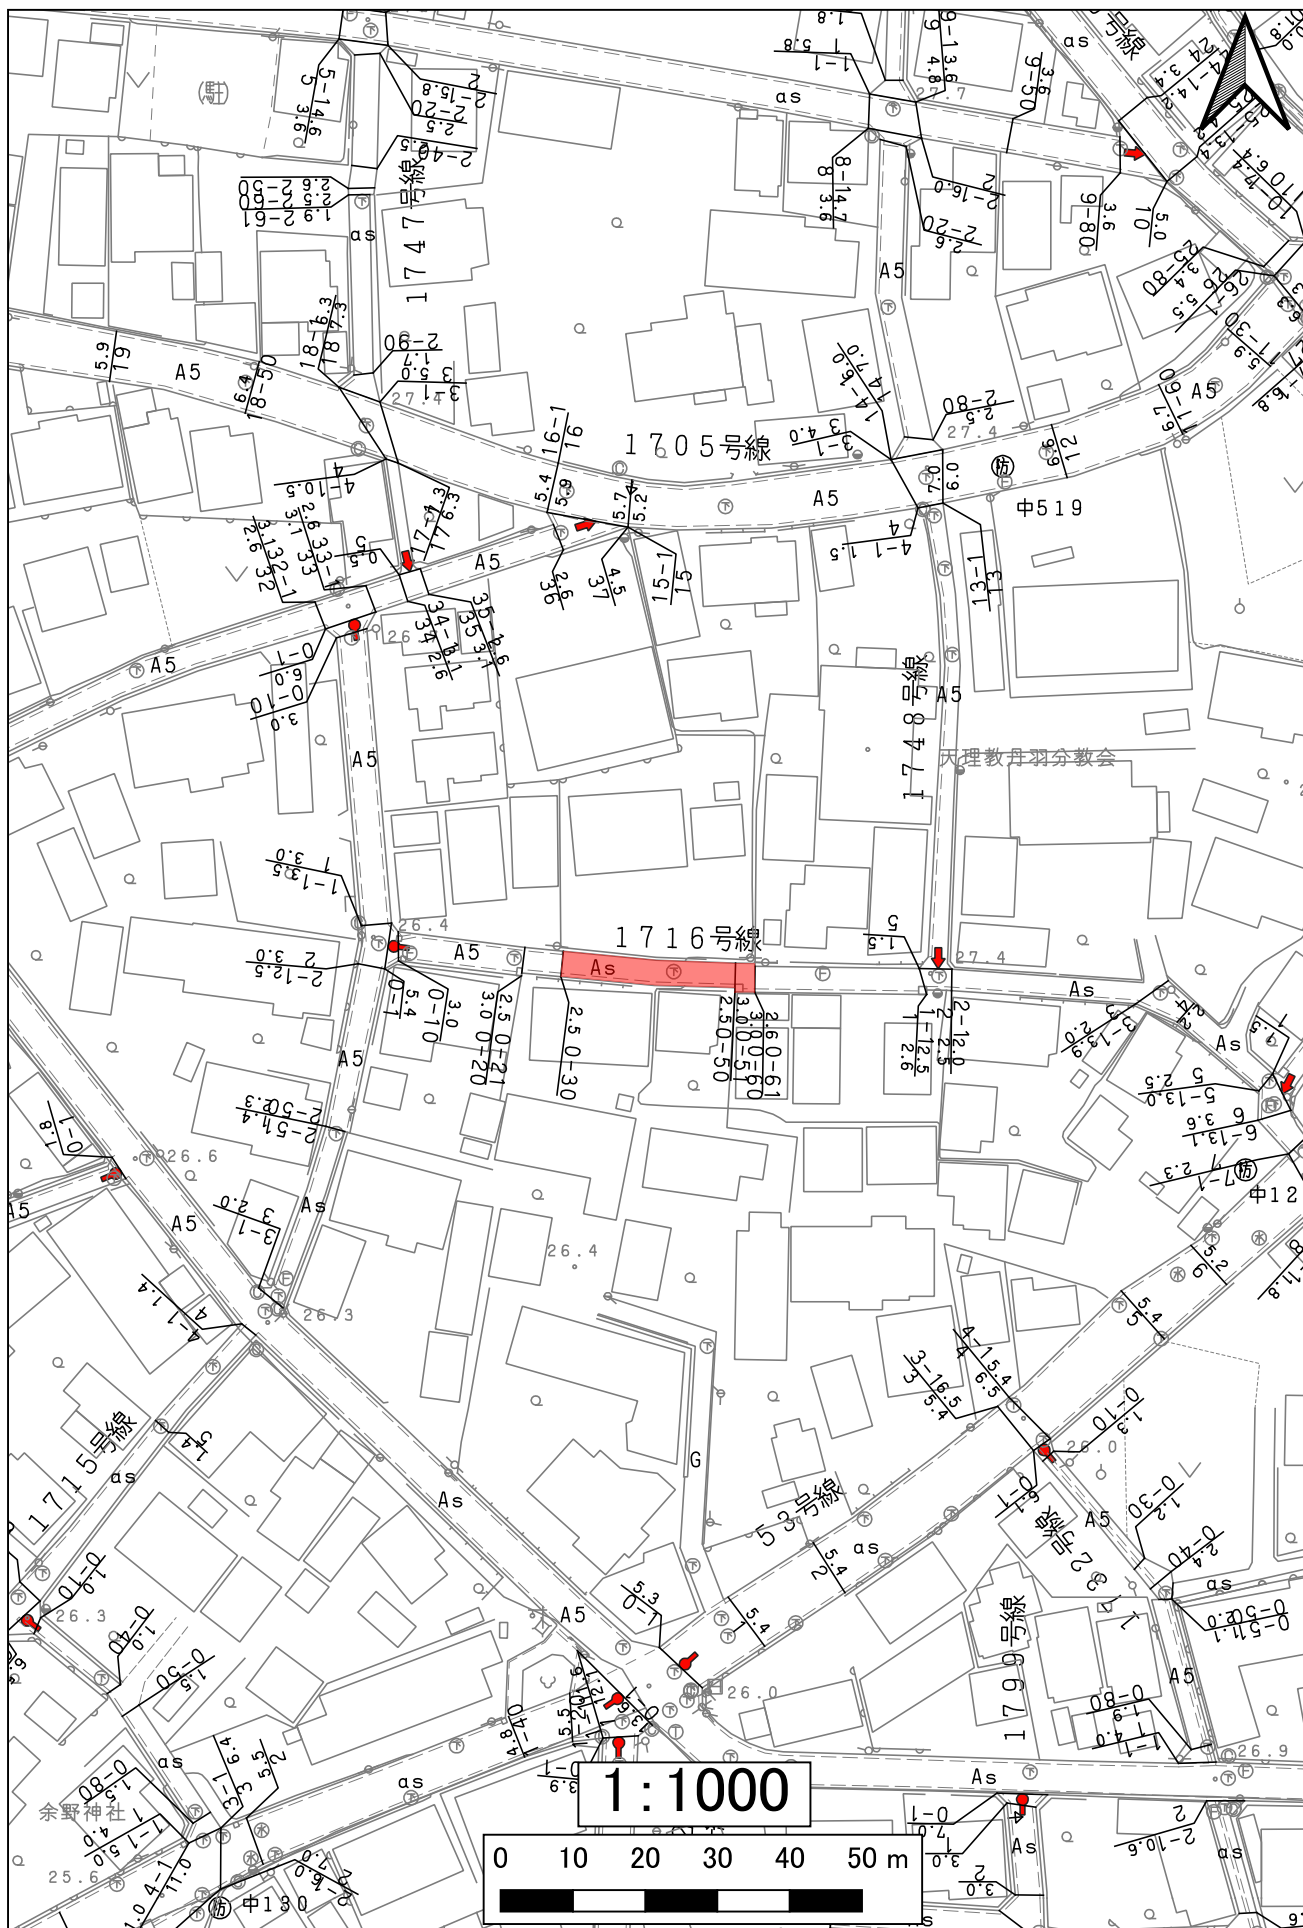


1754余野54号線




1902垣田2号線

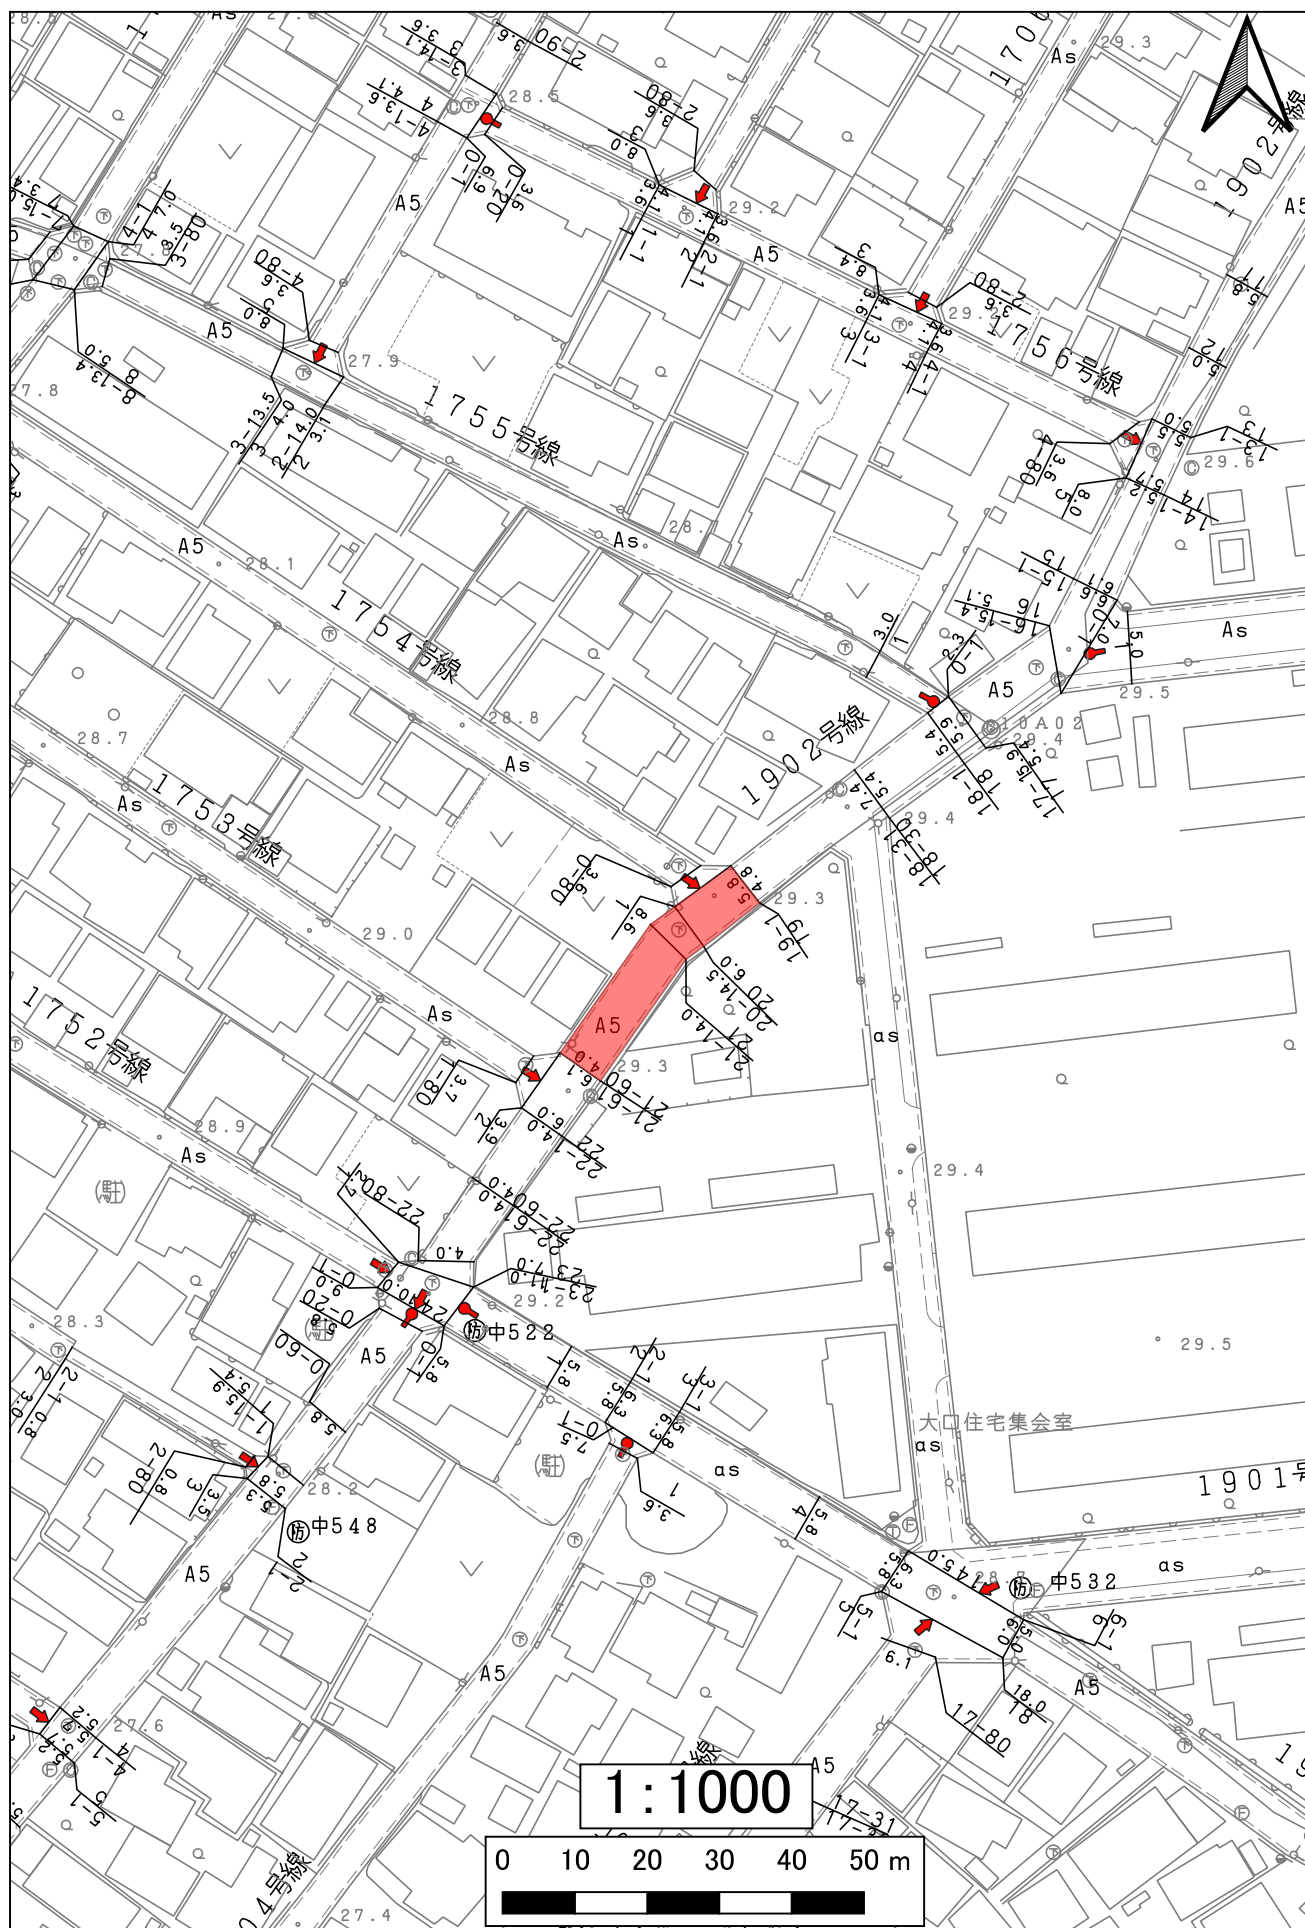

1902垣田2号線

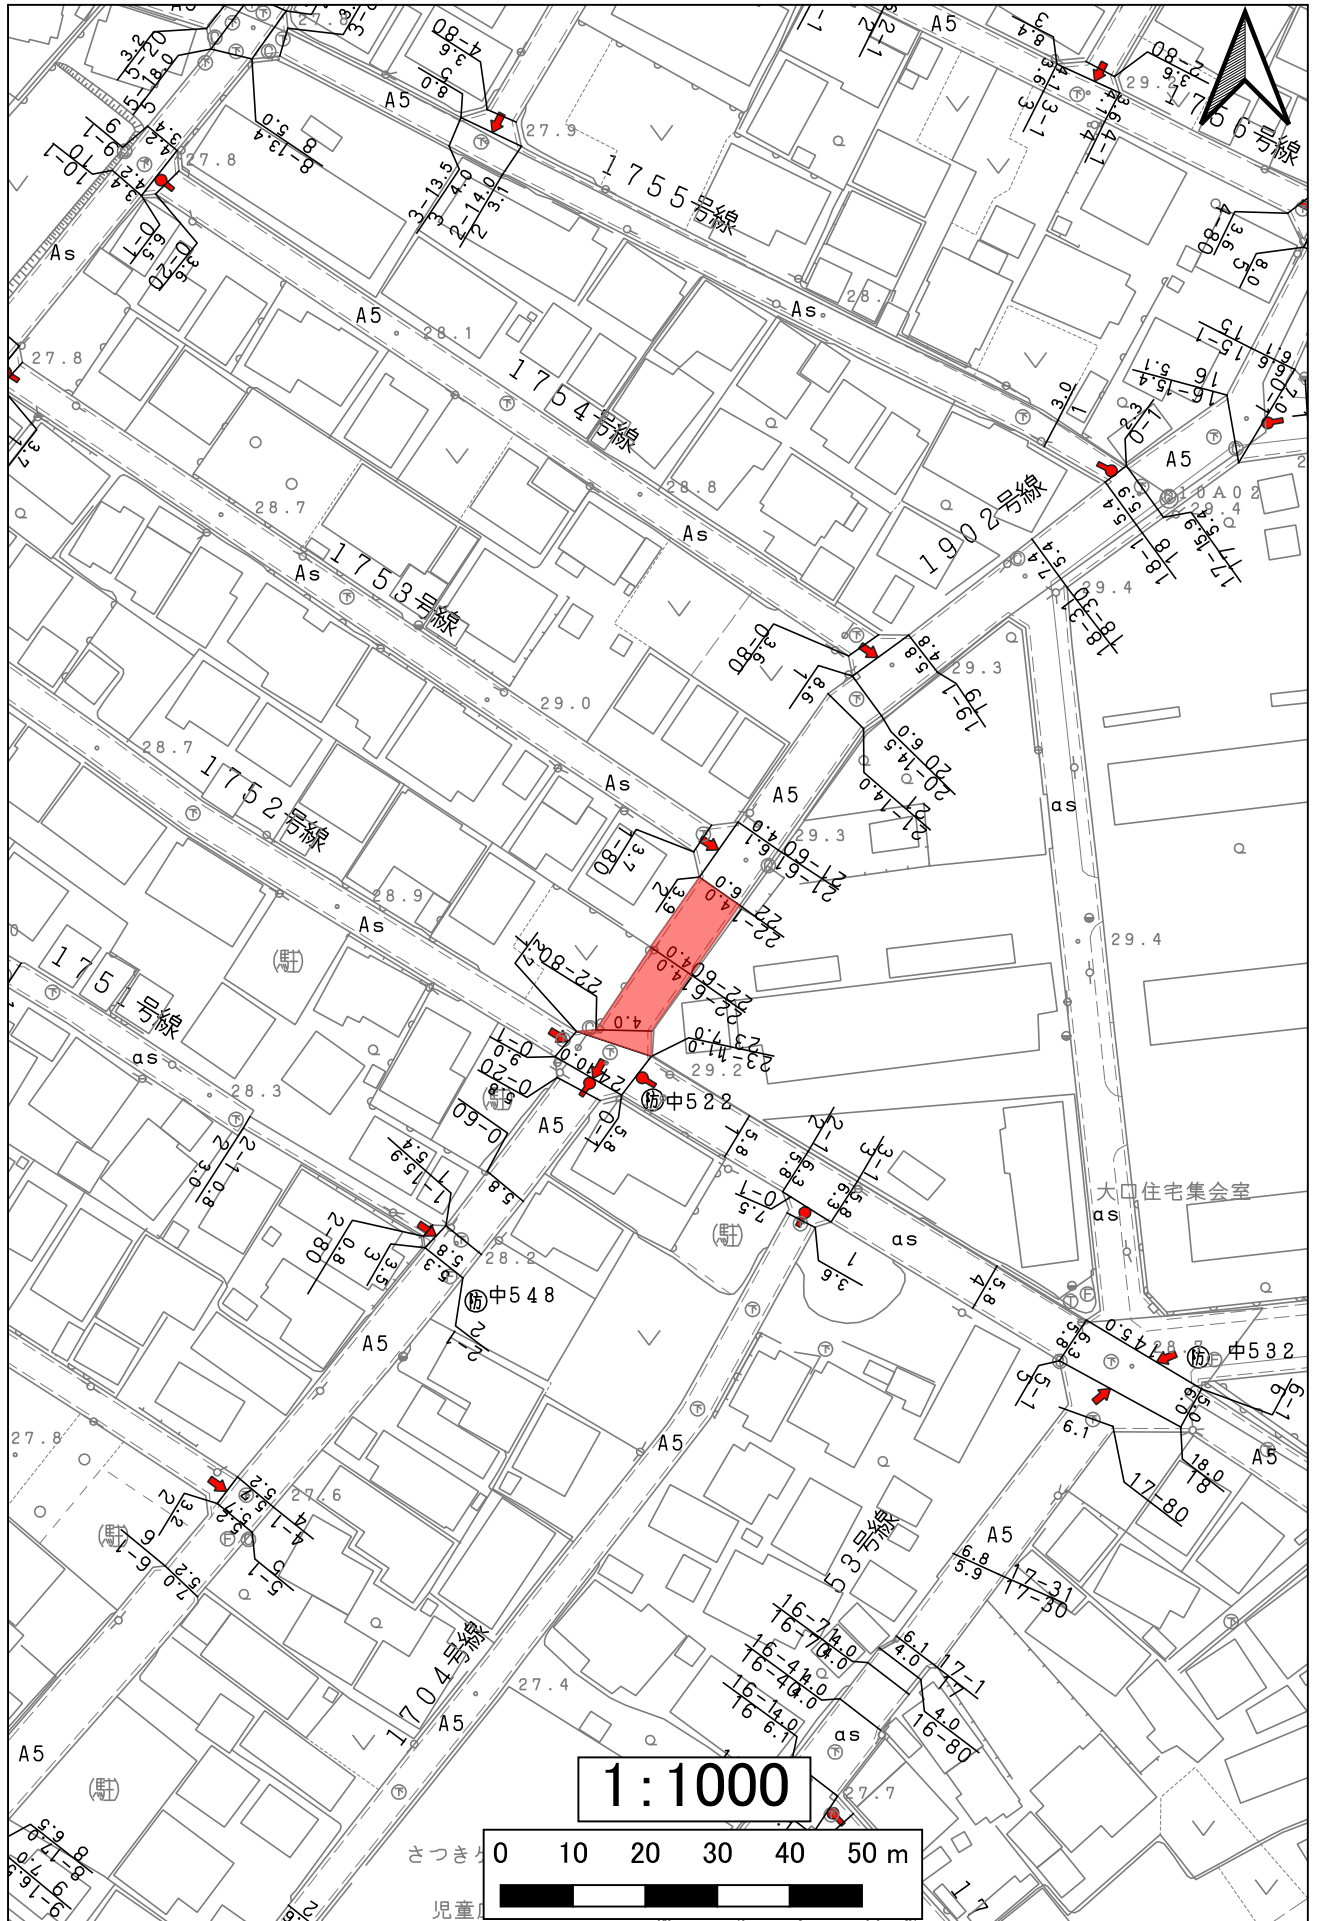

1904垣田4号線

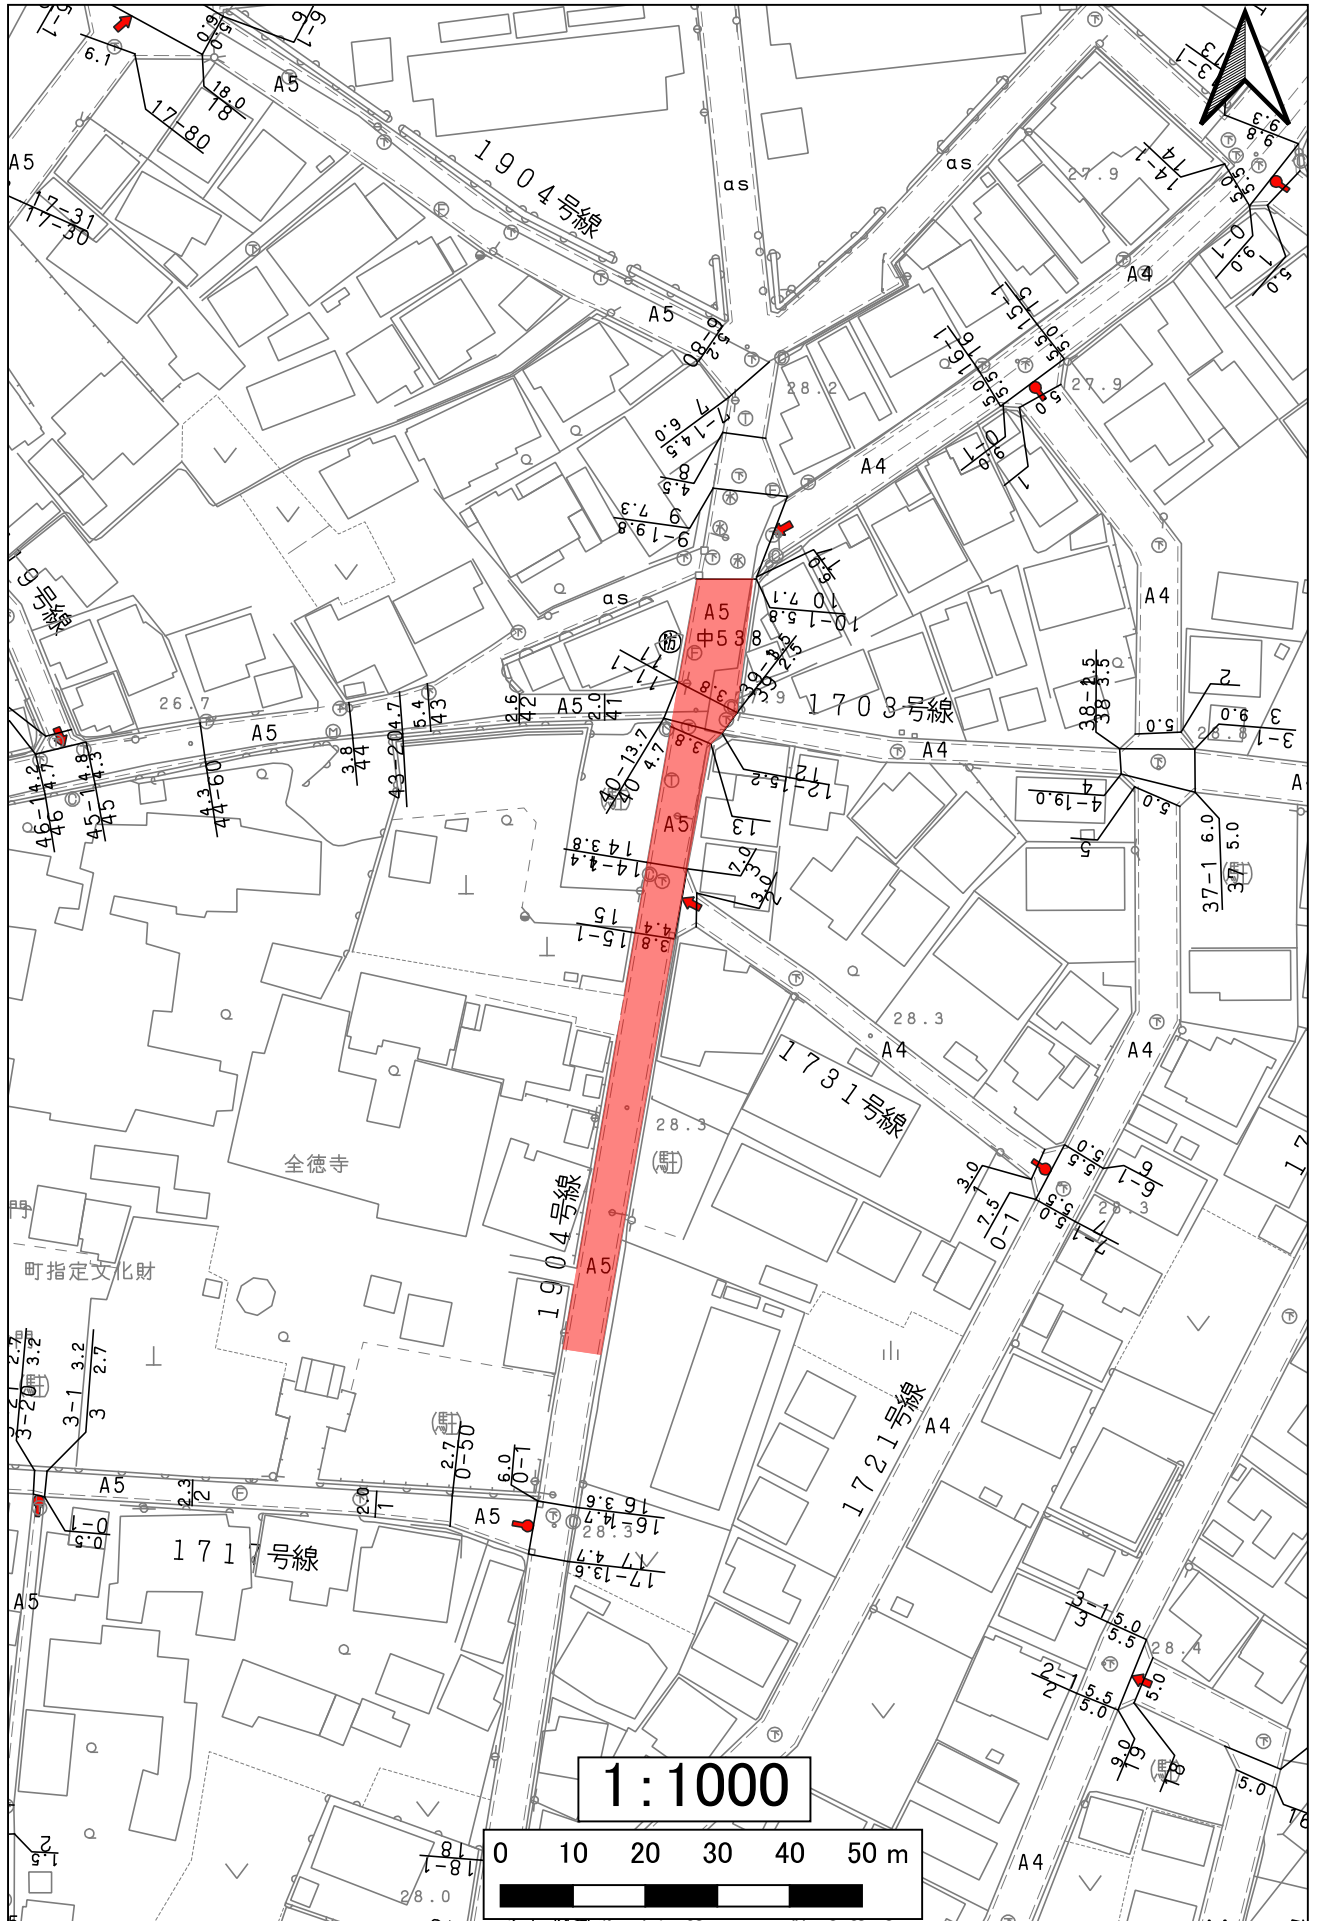

1904垣田4号線



533中小口33号線

