


尾張都市計画道路の変更(大口町決定)

計 画 図

3・5・63号大口楽田線(大口町決定)
3・4・552号小口線(大口町決定)
3・4・553号役場前線(大口町決定)

縮尺 1/1,700

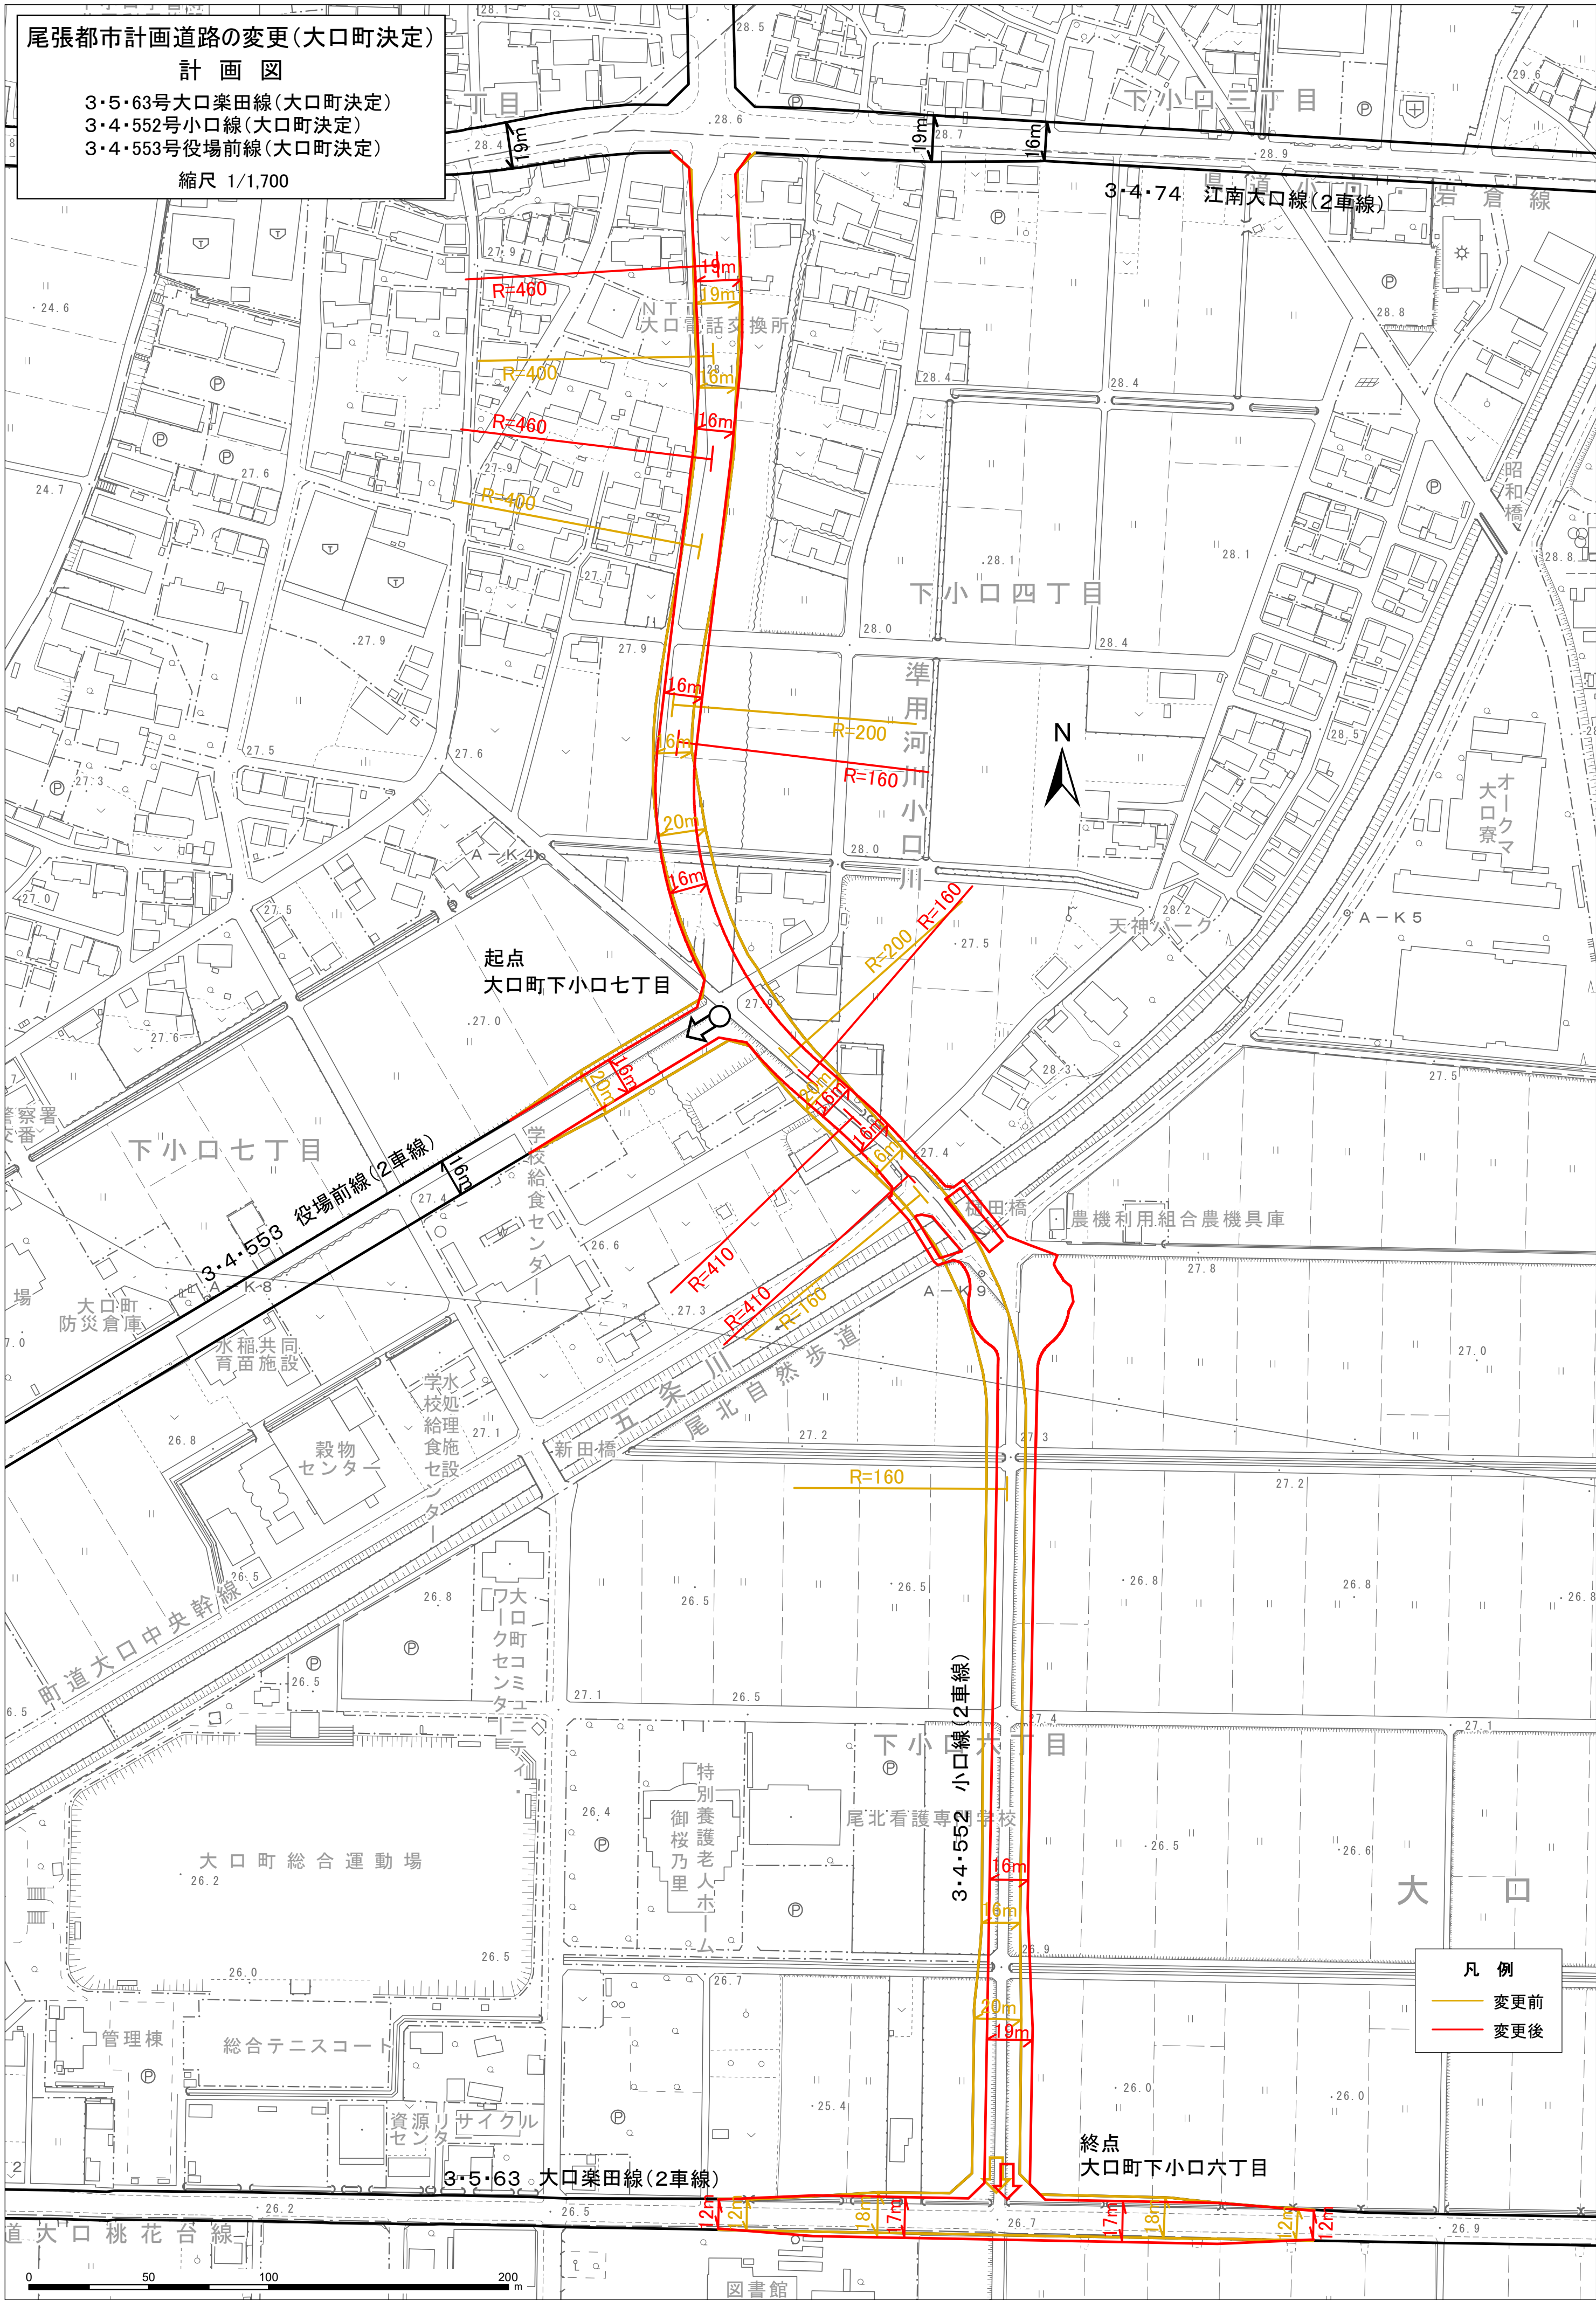

凡 例
— 変更前
— 変更後