大口町告示第１７号

道路法（昭和２７年法律第１８０号）第１８条第１項の規定に基づき、道路の区域を次のように変更する。

その関係図面は、告示の日から１週間（ただし、大口町の休日を定める条例（平成元年大口町条例第１９号）第１条第１項各号に規定する町の休日を除く。）産業建設部維持管理課において一般の縦覧に供する。

平成３１年３月２７日

大口町長　　鈴　木　雅　博

**道路の区域変更**

| 路線番号 | 路線名 | 新旧 | 区　間 | 敷地幅員 | 延長 |
|---|---|---|---|---|---|
| 52 | 河北小牧線 | 新 | 仲沖二丁目34番1地先から<br>二ツ屋一丁目66番地先まで | 5.4～20.6m | 203.4m |
| | | 旧 | 仲沖二丁目34番1地先から<br>二ツ屋一丁目66番地先まで | 5.4～20.0m | 203.3m |
| 53 | 住宅2号線 | 新 | さつきヶ丘二丁目223番地先から<br>さつきヶ丘二丁目281番地先まで | 6.2～8.0m | 28.6m |
| | | 旧 | さつきヶ丘二丁目223番地先から<br>さつきヶ丘二丁目281番地先まで | 6.3～8.0m | 28.6m |
| 58 | 役場柏森線 | 新 | 竹田一丁目131番地先から<br>竹田一丁目198番地先まで | 8.5～15.3m | 28.4m |
| | | 旧 | 竹田一丁目131番地先から<br>竹田一丁目198番地先まで | 8.5～10.8m | 34.8m |
| 62 | 布袋小牧線 | 新 | 御供所二丁目20番地先から<br>御供所一丁目151番地先まで | 3.8～10.6m | 164.0m |
| | | 旧 | 御供所二丁目20番地先から<br>御供所一丁目151番地先まで | 3.7～9.0m | 169.5m |
| 63 | 西武線 | 新 | 豊田三丁目260番地先から<br>豊田三丁目616番地先まで | 8.1～15.0m | 385.4m |
| | | 旧 | 豊田三丁目260番地先から<br>豊田三丁目616番地先まで | 6.9～12.5m | 385.4m |

**道路の区域変更**

| 路線番号 | 路線名 | 新旧 | 区　間 | 敷地幅員 | 延長 |
|---|---|---|---|---|---|
| 130 | 河北30号線 | 新 | 仲沖二丁目29番地先から<br>仲沖二丁目31番地先まで | 4.8～6.0m | 87.5m |
| | | 旧 | 仲沖二丁目29番地先から<br>仲沖二丁目31番地先まで | 4.8～5.1m | 87.5m |
| 134 | 河北34号線 | 新 | 河北二丁目2番地先から<br>河北二丁目8番地先まで | 3.1～5.7m | 39.0m |
| | | 旧 | 河北二丁目2番地先から<br>河北二丁目8番地先まで | 3.5～5.8m | 38.4m |
| 154 | 河北54号線 | 新 | 仲沖一丁目145番地先から<br>仲沖一丁目142番2地先まで | 4.0～7.0m | 180.5m |
| | | 旧 | 仲沖一丁目145番地先から<br>仲沖一丁目142番2地先まで | 4.0～7.2m | 180.5m |
| 156 | 河北56号線 | 新 | 二ツ屋二丁目84番地先から<br>二ツ屋二丁目76番1地先まで | 5.6～7.5m | 103.8m |
| | | 旧 | 二ツ屋二丁目84番地先から<br>二ツ屋二丁目76番1地先まで | 5.6～5.9m | 103.8m |
| 163 | 河北63号線 | 新 | 仲沖二丁目30番1地先から<br>仲沖二丁目41番地先まで | 3.6～4.1m | 242.4m |
| | | 旧 | 仲沖二丁目30番1地先から<br>仲沖二丁目41番地先まで | 2.5～3.7m | 244.0m |

**道路の区域変更**

| 路線番号 | 路線名 | 新旧 | 区　間 | 敷地幅員 | 延長 |
|---|---|---|---|---|---|
| 173 | 河北73号線 | 新 | 萩島一丁目132番地先から<br>二ツ屋二丁目35番地先まで | 4.5～9.6m | 173.3m |
| | | 旧 | 萩島一丁目132番地先から<br>二ツ屋二丁目35番地先まで | 4.5～6.2m | 173.3m |
| 326 | 上小口26号線 | 新 | 上小口一丁目270番6地先から<br>上小口一丁目273番地先まで | 3.7～8.1m | 61.1m |
| | | 旧 | 上小口一丁目270番6地先から<br>上小口一丁目273番地先まで | 3.7～8.1m | 61.3m |
| 333 | 上小口33号線 | 新 | 上小口一丁目339番地先から<br>上小口一丁目281番2地先まで | 3.2～5.0m | 141.5m |
| | | 旧 | 上小口一丁目339番地先から<br>上小口一丁目281番2地先まで | 3.4～3.9m | 141.5m |
| 336 | 上小口36号線 | 新 | 上小口一丁目339番1地先から<br>上小口一丁目337番地先まで | 3.5～12.5m | 52.0m |
| | | 旧 | 上小口一丁目339番1地先から<br>上小口一丁目337番地先まで | 3.5～9.0m | 52.0m |
| 384 | 上小口84号線 | 新 | 萩島二丁目83番地先から<br>萩島二丁目11番地先まで | 5.5～7.5m | 97.9m |
| | | 旧 | 萩島二丁目83番地先から<br>萩島二丁目11番地先まで | 5.5～10.6m | 97.9m |

**道路の区域変更**

| 路線番号 | 路線名 | 新旧 | 区　間 | 敷地幅員 | 延長 |
|---|---|---|---|---|---|
| 386 | 上小口86号線 | 新 | 萩島二丁目128番地先から<br>萩島二丁目122番地先まで | 2.0～4.2m | 21.3m |
| | | 旧 | 萩島二丁目128番地先から<br>萩島二丁目122番地先まで | 2.0～4.2m | 21.3m |
| 534 | 中小口34号線 | 新 | 城屋敷一丁目267番地先から<br>城屋敷一丁目150番地先まで | 4.6～5.1m | 17.6m |
| | | 旧 | 城屋敷一丁目267番地先から<br>城屋敷一丁目150番地先まで | 4.6～5.1m | 17.6m |
| 539 | 中小口39号線 | 新 | 中小口三丁目244番1地先から<br>中小口三丁目255番1地先まで | 5.2～5.2m | 32.2m |
| | | 旧 | 中小口三丁目244番1地先から<br>中小口三丁目255番1地先まで | 4.5～5.2m | 32.2m |
| 551 | 中小口51号線 | 新 | 中小口三丁目56番1地先から<br>中小口三丁目57番2地先まで | 9.5～10.7m | 84.2m |
| | | 旧 | 中小口三丁目56番1地先から<br>中小口三丁目57番2地先まで | 9.5～9..5m | 82.8m |
| 585 | 中小口85号線 | 新 | 新宮二丁目56番1地先から<br>新宮二丁目71番2地先まで | 4.5～6.0m | 248.3m |
| | | 旧 | 新宮二丁目56番1地先から<br>新宮二丁目71番2地先まで | 4.5～6.0m | 247.7m |

**道路の区域変更**

| 路線番号 | 路線名 | 新旧 | 区　間 | 敷地幅員 | 延長 |
|---|---|---|---|---|---|
| 586 | 中小口86号線 | 新 | 新宮二丁目74番地先から<br>新宮二丁目72番2地先まで | 4.7～5.8m | 52.5m |
| | | 旧 | 新宮二丁目74番地先から<br>新宮二丁目72番2地先まで | 4.7～5.8m | 52.5m |
| 600 | 中小口100号線 | 新 | 城屋敷一丁目267番地先から<br>城屋敷一丁目262番地先まで | 4.6～6.6m | 67.7m |
| | | 旧 | 城屋敷一丁目267番地先から<br>城屋敷一丁目262番地先まで | 4.6～6.2m | 67.7m |
| 728 | 下小口28号線 | 新 | 下小口一丁目62番1地先から<br>下小口一丁目109番地先まで | 3.2～6.5m | 54.4m |
| | | 旧 | 下小口一丁目62番1地先から<br>下小口一丁目109番地先まで | 3.5～3.5m | 54.4m |
| 758 | 下小口58号線 | 新 | 伝右二丁目62番地先から<br>伝右二丁目52番地先まで | 5.0～9.9m | 183.9m |
| | | 旧 | 伝右二丁目62番地先から<br>伝右二丁目52番地先まで | 5.0～9.9m | 183.9m |
| 784 | 下小口84号線 | 新 | 竹田一丁目36番地先から<br>余野六丁目244番地先まで | 4.0～6.0m | 77.3m |
| | | 旧 | 竹田一丁目36番地先から<br>余野六丁目244番地先まで | 4.0～6.0m | 77.3m |

**道路の区域変更**

| 路線番号 | 路線名 | 新旧 | 区　間 | 敷地幅員 | 延長 |
|---|---|---|---|---|---|
| 800 | 下小口100号線 | 新 | 竹田三丁目428番地先から<br>竹田三丁目456番地先まで | 2.4～7.4m | 22.9m |
| | | 旧 | 竹田三丁目428番地先から<br>竹田三丁目456番地先まで | 2.4～7.4m | 22.9m |
| 815 | 下小口115号線 | 新 | 下小口一丁目61番地先から<br>下小口一丁目162番地先まで | 4.0～5.0m | 98.7m |
| | | 旧 | 下小口一丁目61番地先から<br>下小口一丁目162番地先まで | 4.0～5.0m | 98.7m |
| 840 | 下小口140号線 | 新 | 竹田三丁目785番地先から<br>竹田三丁目776番地先まで | 5.0～5.0m | 138.8m |
| | | 旧 | 竹田三丁目785番地先から<br>竹田三丁目776番地先まで | 5.0～5.0m | 138.8m |
| 842 | 下小口142号線 | 新 | 竹田三丁目787番地先から<br>竹田三丁目455番地先まで | 3.3～8.2m | 66.0m |
| | | 旧 | 竹田三丁目787番地先から<br>竹田三丁目455番地先まで | 4.0～7.6m | 65.4m |
| 853 | 下小口153号線 | 新 | 竹田一丁目98番地先から<br>竹田一丁目105番地先まで | 4.6～8.7m | 54.1m |
| | | 旧 | 竹田一丁目98番地先から<br>竹田一丁目105番地先まで | 3.5～9.5m | 54.8m |

**道路の区域変更**

| 路線番号 | 路線名 | 新旧 | 区　間 | 敷地幅員 | 延長 |
|---|---|---|---|---|---|
| 854 | 下小口154号線 | 新 | 竹田一丁目105番地先から<br>竹田一丁目106番地先まで | 3.4～9.7m | 49.5m |
| | | 旧 | 竹田一丁目105番地先から<br>竹田一丁目106番地先まで | 3.4～9.1m | 48.9m |
| 858 | 下小口158号線 | 新 | 下小口一丁目166番1地先から<br>下小口一丁目168番地先まで | 5.0～9.3m | 73.4m |
| | | 旧 | 下小口一丁目166番1地先から<br>下小口一丁目168番地先まで | 5.0～7.2m | 72.5m |
| 901 | 外坪1号線 | 新 | 萩島二丁目32番1地先から<br>萩島二丁目32番1地先まで | 3.8～4.0m | 2.9m |
| | | 旧 | 萩島二丁目32番1地先から<br>萩島二丁目32番1地先まで | 3.7～4.0m | 2.9m |
| 909 | 外坪9号線 | 新 | 外坪一丁目206番3地先から<br>新宮二丁目68番1地先まで | 3.7～4.9m | 298.3m |
| | | 旧 | 外坪一丁目206番3地先から<br>新宮二丁目68番1地先まで | 3.7～4.3m | 298.3m |
| 922 | 外坪22号線 | 新 | 外坪一丁目68番地先から<br>外坪一丁目87番地先まで | 5.7～8.3m | 75.0m |
| | | 旧 | 外坪一丁目68番地先から<br>外坪一丁目87番地先まで | 5.0～6.5m | 74.9m |

**道路の区域変更**

| 路線番号 | 路線名 | 新旧 | 区　間 | 敷地幅員 | 延長 |
|---|---|---|---|---|---|
| 939 | 外坪39号線 | 新 | 外坪五丁目194番地先から<br>外坪五丁目235番地先まで | 4.0～4.6m | 65.6m |
| | | 旧 | 外坪五丁目194番地先から<br>外坪五丁目235番地先まで | 4.0～4.5m | 65.6m |
| 941 | 外坪41号線 | 新 | 外坪五丁目219番地先から<br>外坪五丁目244番地先まで | 5.0～9.8m | 221.9m |
| | | 旧 | 外坪五丁目219番地先から<br>外坪五丁目244番地先まで | 5.0～9.0m | 221.9m |
| 942 | 外坪42号線 | 新 | 外坪五丁目184番地先から<br>外坪五丁目196番地先まで | 3.6～6.5m | 54.0m |
| | | 旧 | 外坪五丁目184番地先から<br>外坪五丁目196番地先まで | 3.6～6.5m | 54.0m |
| 1114 | 秋田14号線 | 新 | 伝右一丁目235番地先から<br>伝右一丁目205番地先まで | 3.9～5.4m | 89.7m |
| | | 旧 | 伝右一丁目235番地先から<br>伝右一丁目205番地先まで | 3.9～5.4m | 89.7m |
| 1118 | 秋田18号線 | 新 | 伝右一丁目203番地先から<br>伝右一丁目205番地先まで | 5.0～7.3m | 21.5m |
| | | 旧 | 伝右一丁目203番地先から<br>伝右一丁目205番地先まで | 5.0～5.0m | 21.3m |

**道路の区域変更**

| 路線番号 | 路線名 | 新旧 | 区　間 | 敷地幅員 | 延長 |
|---|---|---|---|---|---|
| 1124 | 秋田24号線 | 新 | 伝右二丁目78番地先から<br>秋田二丁目183番地先まで | 4.7～11.2m | 102.2m |
| | | 旧 | 伝右二丁目78番地先から<br>秋田二丁目183番地先まで | 4.7～10.5m | 100.6m |
| 1126 | 秋田26号線 | 新 | 伝右二丁目83番地先から<br>伝右二丁目90番1地先まで | 9.4～11.9m | 65.1m |
| | | 旧 | 伝右二丁目83番地先から<br>伝右二丁目90番1地先まで | 9.2～11.7m | 65.1m |
| 1145 | 秋田45号線 | 新 | 秋田二丁目111番地先から<br>秋田二丁目182番地先まで | 4.6～9.8m | 26.4m |
| | | 旧 | 秋田二丁目111番地先から<br>秋田二丁目182番地先まで | 4.6～8.0m | 26.5m |
| 1170 | 秋田70号線 | 新 | 秋田四丁目132番地先から<br>秋田四丁目160番地先まで | 3.0～11.6m | 226.5m |
| | | 旧 | 秋田四丁目132番地先から<br>秋田四丁目160番地先まで | 3.0～11.6m | 224.5m |
| 1173 | 秋田73号線 | 新 | 替地二丁目101番2地先から<br>替地二丁目101番4地先まで | 2.5～12.8m | 49.7m |
| | | 旧 | 替地二丁目101番2地先から<br>替地二丁目101番4地先まで | 2.5～5.3m | 52.1m |

**道路の区域変更**

| 路線番号 | 路線名 | 新旧 | 区　間 | 敷地幅員 | 延長 |
|---|---|---|---|---|---|
| 1174 | 秋田74号線 | 新 | 替地二丁目103番地先から<br>替地二丁目112番地先まで | 2.0～2.0m | 74.1m |
| | | 旧 | 替地二丁目103番地先から<br>替地二丁目112番地先まで | 2.0～2.0m | 75.8m |
| 1305 | 豊田5号線 | 新 | 豊田三丁目259番地先から<br>豊田三丁目259番地先まで | 9.4～21.2m | 12.5m |
| | | 旧 | 豊田三丁目259番地先から<br>豊田三丁目259番地先まで | 9.4～18.0m | 10.0m |
| 1306 | 豊田6号線 | 新 | 御供所三丁目212番地先から<br>御供所三丁目202番地先まで | 3.0～5.1m | 139.0m |
| | | 旧 | 御供所三丁目212番地先から<br>御供所三丁目202番地先まで | 3.0～3.5m | 139.8m |
| 1320 | 豊田20号線 | 新 | 御供所一丁目489番地先から<br>御供所一丁目482番地先まで | 2.6～4.5m | 58.3m |
| | | 旧 | 御供所一丁目489番地先から<br>御供所一丁目482番地先まで | 2.6～2.6m | 59.3m |
| 1322 | 豊田22号線 | 新 | 御供所二丁目20番地先から<br>替地二丁目101番2地先まで | 4.2～7.6m | 135.1m |
| | | 旧 | 御供所二丁目20番地先から<br>替地二丁目101番2地先まで | 2.4～7.6m | 138.1m |

**道路の区域変更**

| 路線番号 | 路線名 | 新旧 | 区　間 | 敷地幅員 | 延長 |
|---|---|---|---|---|---|
| 1333 | 豊田33号線 | 新 | 御供所三丁目203番地先から<br>御供所三丁目207番地先まで | 2.5～3.9m | 92.6m |
| | | 旧 | 御供所三丁目203番地先から<br>御供所三丁目207番地先まで | 2.5～2.5m | 92.6m |
| 1351 | 豊田51号線 | 新 | 御供所一丁目204番地先から<br>御供所一丁目180番地先まで | 2.2～4.8m | 103.2m |
| | | 旧 | 御供所一丁目204番地先から<br>御供所一丁目180番地先まで | 2.2～4.8m | 105.5m |
| 1354 | 豊田54号線 | 新 | 御供所一丁目538番地先から<br>御供所一丁目494番地先まで | 4.0～5.0m | 45.5m |
| | | 旧 | 御供所一丁目538番地先から<br>御供所一丁目494番地先まで | 3.4～6.0m | 48.3m |
| 1398 | 豊田98号線 | 新 | 奈良子二丁目180番1地先から<br>奈良子二丁目119番地先まで | 3.0～6.0m | 104.3m |
| | | 旧 | 奈良子二丁目180番1地先から<br>奈良子二丁目119番地先まで | 3.0～4.0m | 104.3m |
| 1518 | 大屋敷18号線 | 新 | 大屋敷三丁目52番地先から<br>大屋敷三丁目47番地先まで | 2.0～5.8m | 85.0m |
| | | 旧 | 大屋敷三丁目52番地先から<br>大屋敷三丁目47番地先まで | 2.0～4.2m | 86.0m |

**道路の区域変更**

| 路線番号 | 路線名 | 新旧 | 区　間 | 敷地幅員 | 延長 |
|---|---|---|---|---|---|
| 1520 | 大屋敷20号線 | 新 | 大屋敷三丁目187番地先から<br>大屋敷三丁目180番2地先まで | 2.5～3.5m | 67.2m |
| | | 旧 | 大屋敷三丁目187番地先から<br>大屋敷三丁目180番2地先まで | 2.5～3.5m | 67.2m |
| 1522 | 大屋敷22号線 | 新 | 大屋敷三丁目187番地先から<br>大屋敷三丁目169番地先まで | 4.0～6.0m | 122.5m |
| | | 旧 | 大屋敷三丁目187番地先から<br>大屋敷三丁目169番地先まで | 4.0～5.0m | 122.5m |
| 1523 | 大屋敷23号線 | 新 | 大屋敷三丁目247番地先から<br>大屋敷三丁目238番地先まで | 6.3～8.3m | 59.6m |
| | | 旧 | 大屋敷三丁目247番地先から<br>大屋敷三丁目238番地先まで | 6.0～6.0m | 60.1m |
| 1525 | 大屋敷25号線 | 新 | 高橋一丁目22番2地先から<br>高橋一丁目53番地先まで | 2.4～4.0m | 201.3m |
| | | 旧 | 高橋一丁目22番2地先から<br>高橋一丁目53番地先まで | 2.4～4.0m | 201.3m |
| 1536 | 大屋敷36号線 | 新 | 大屋敷一丁目113番1地先から<br>大屋敷一丁目120番1地先まで | 7.0～14.5m | 82.3m |
| | | 旧 | 大屋敷一丁目113番1地先から<br>大屋敷一丁目120番1地先まで | 7.0～14.5m | 82.3m |

**道路の区域変更**

| 路線番号 | 路線名 | 新旧 | 区　間 | 敷地幅員 | 延長 |
|---|---|---|---|---|---|
| 1701 | 余野1号線 | 新 | 大字小口字下之段69番16地先から<br>余野三丁目174番地先まで | 4.2～4.4m | 55.5m |
| | | 旧 | 大字小口字下之段69番16地先から<br>余野三丁目174番地先まで | 4.2～4.4m | 55.7m |
| 1703 | 余野3号線 | 新 | 余野三丁目441番地先から<br>余野三丁目176番1地先まで | 6.0～10.2m | 60.7m |
| | | 旧 | 余野三丁目441番地先から<br>余野三丁目176番1地先まで | 6.0～10.0m | 60.5m |
| 1712 | 余野12号線 | 新 | 余野一丁目107番地先から<br>余野一丁目131番地先まで | 3.8～3.8m | 126.3m |
| | | 旧 | 余野一丁目107番地先から<br>余野一丁目131番地先まで | 3.8～3.8m | 126.3m |
| 1713 | 余野13号線 | 新 | 余野一丁目38番地先から<br>余野一丁目109番地先まで | 2.5～5.0m | 226.8m |
| | | 旧 | 余野一丁目38番地先から<br>余野一丁目109番地先まで | 2.5～5.0m | 226.4m |
| 1719 | 余野19号線 | 新 | さつきヶ丘二丁目275番地先から<br>さつきヶ丘二丁目259番地先まで | 6.5～7.5m | 53.0m |
| | | 旧 | さつきヶ丘二丁目275番地先から<br>さつきヶ丘二丁目259番地先まで | 3.6～7.5m | 53.8m |

**道路の区域変更**

| 路線番号 | 路線名 | 新旧 | 区　間 | 敷地幅員 | 延長 |
|---|---|---|---|---|---|
| 1720 | 余野20号線 | 新 | 余野三丁目255番地先から<br>余野三丁目256番地先まで | 7.1～10.3m | 113.5m |
| | | 旧 | 余野三丁目255番地先から<br>余野三丁目256番地先まで | 7.1～10.3m | 113.9m |
| 1771 | 余野71号線 | 新 | 余野六丁目237番地先から<br>竹田一丁目106番地先まで | 10.0～17.3m | 163.7m |
| | | 旧 | 余野六丁目237番地先から<br>竹田一丁目106番地先まで | 9.6～12.6m | 164.0m |
| 1773 | 余野73号線 | 新 | 余野四丁目67番1地先から<br>余野四丁目158番2地先まで | 4.0～8.2m | 19.5m |
| | | 旧 | 余野四丁目67番1地先から<br>余野四丁目158番2地先まで | 4.0～8.0m | 19.5m |

# 52河北小牧線

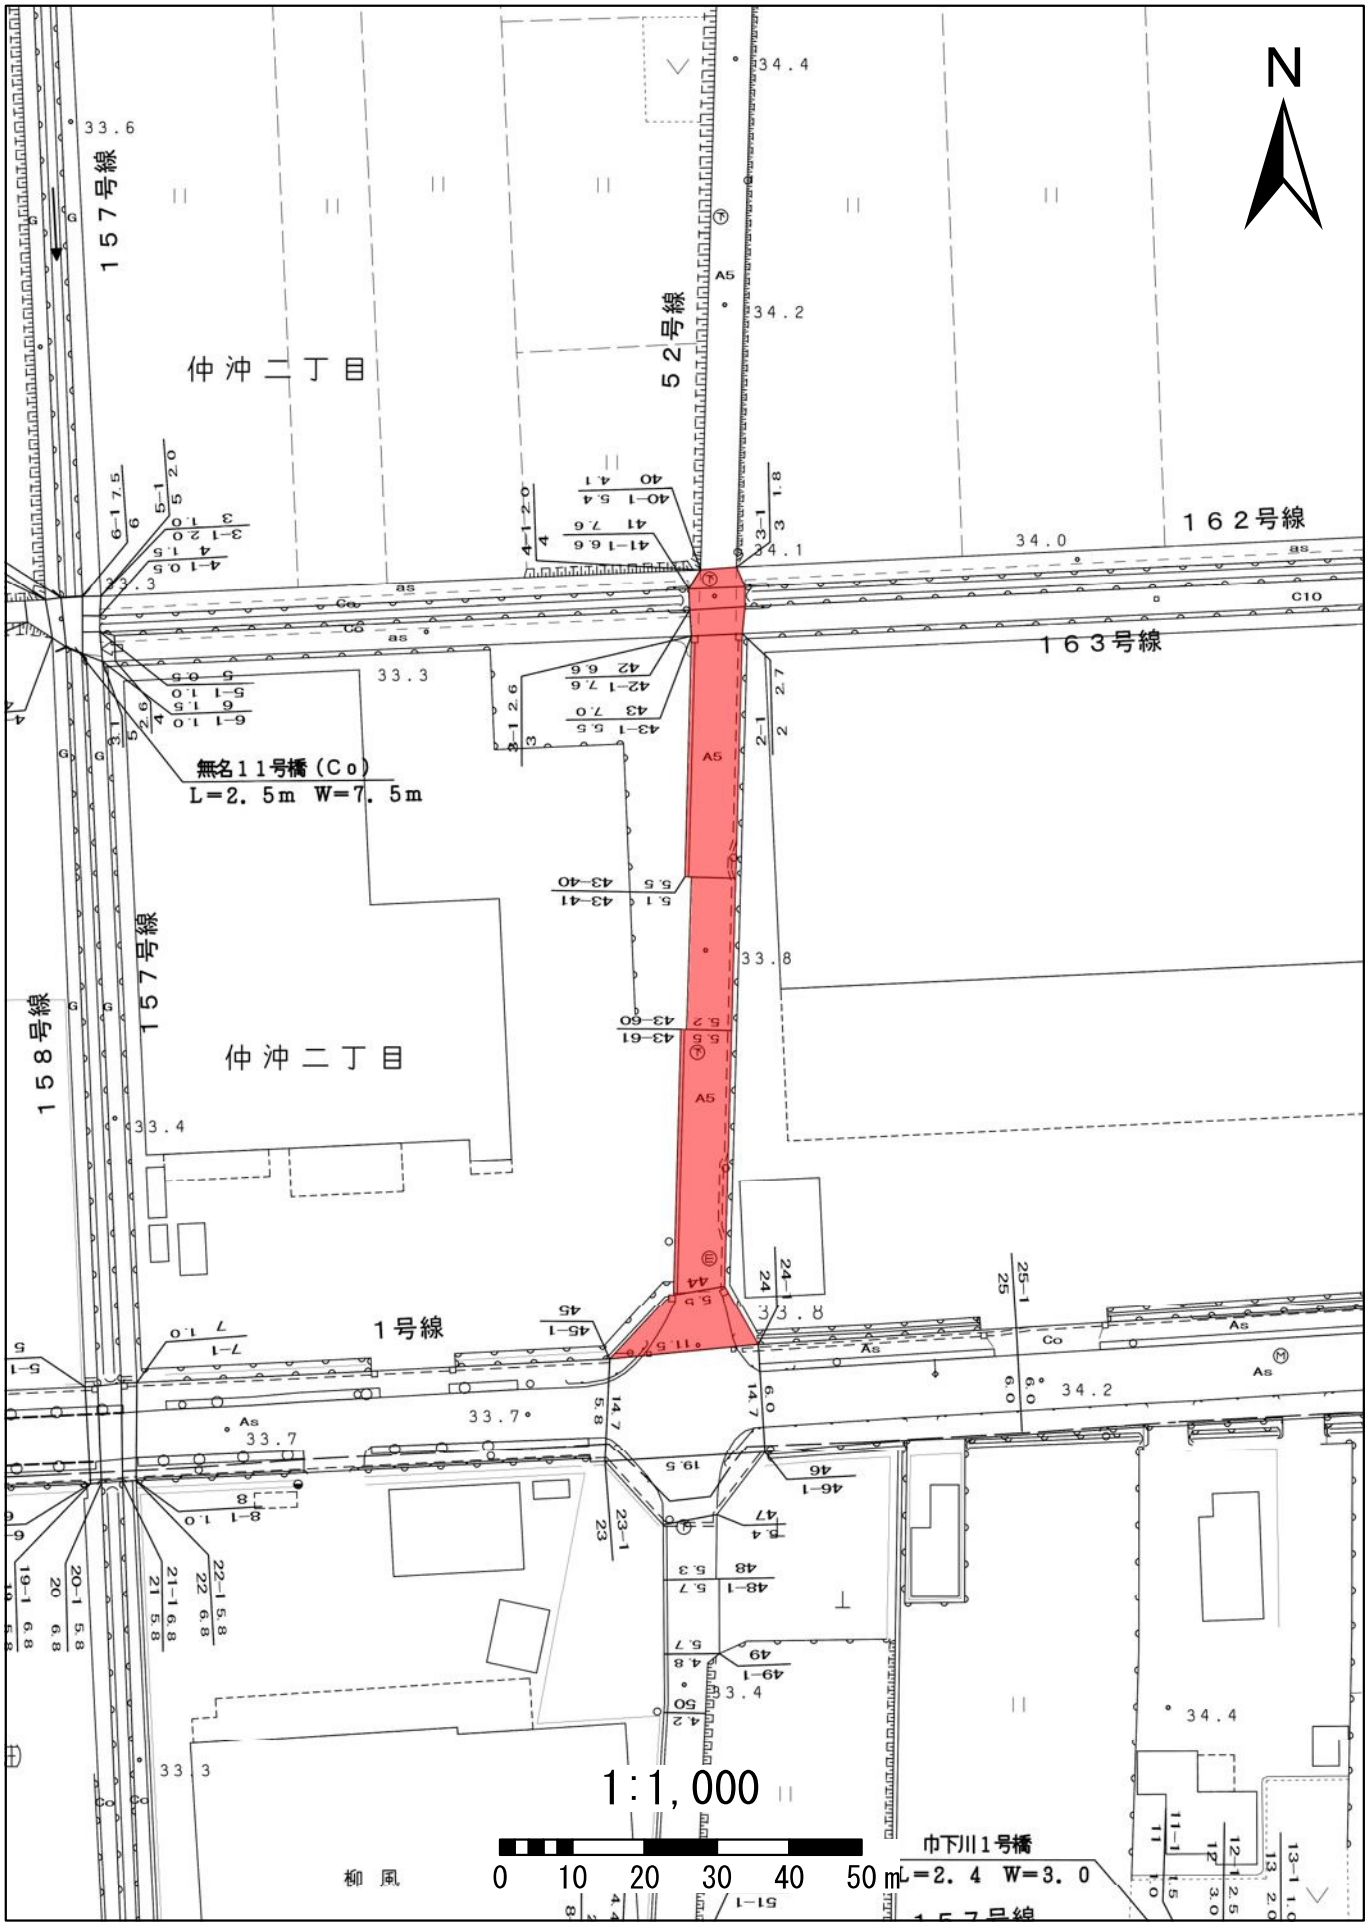
N
１５７号線
仲沖二丁目
５２号線
１６２号線
１６３号線
無名１１号橋（Co）
L＝2．5m W＝7．5m
１５８号線
１５７号線
仲沖二丁目
１号線
1:1,000
0 10 20 30 40 50 m
巾下川１号橋
L＝2．4 W＝3．0
柳 風

# 52河北小牧線

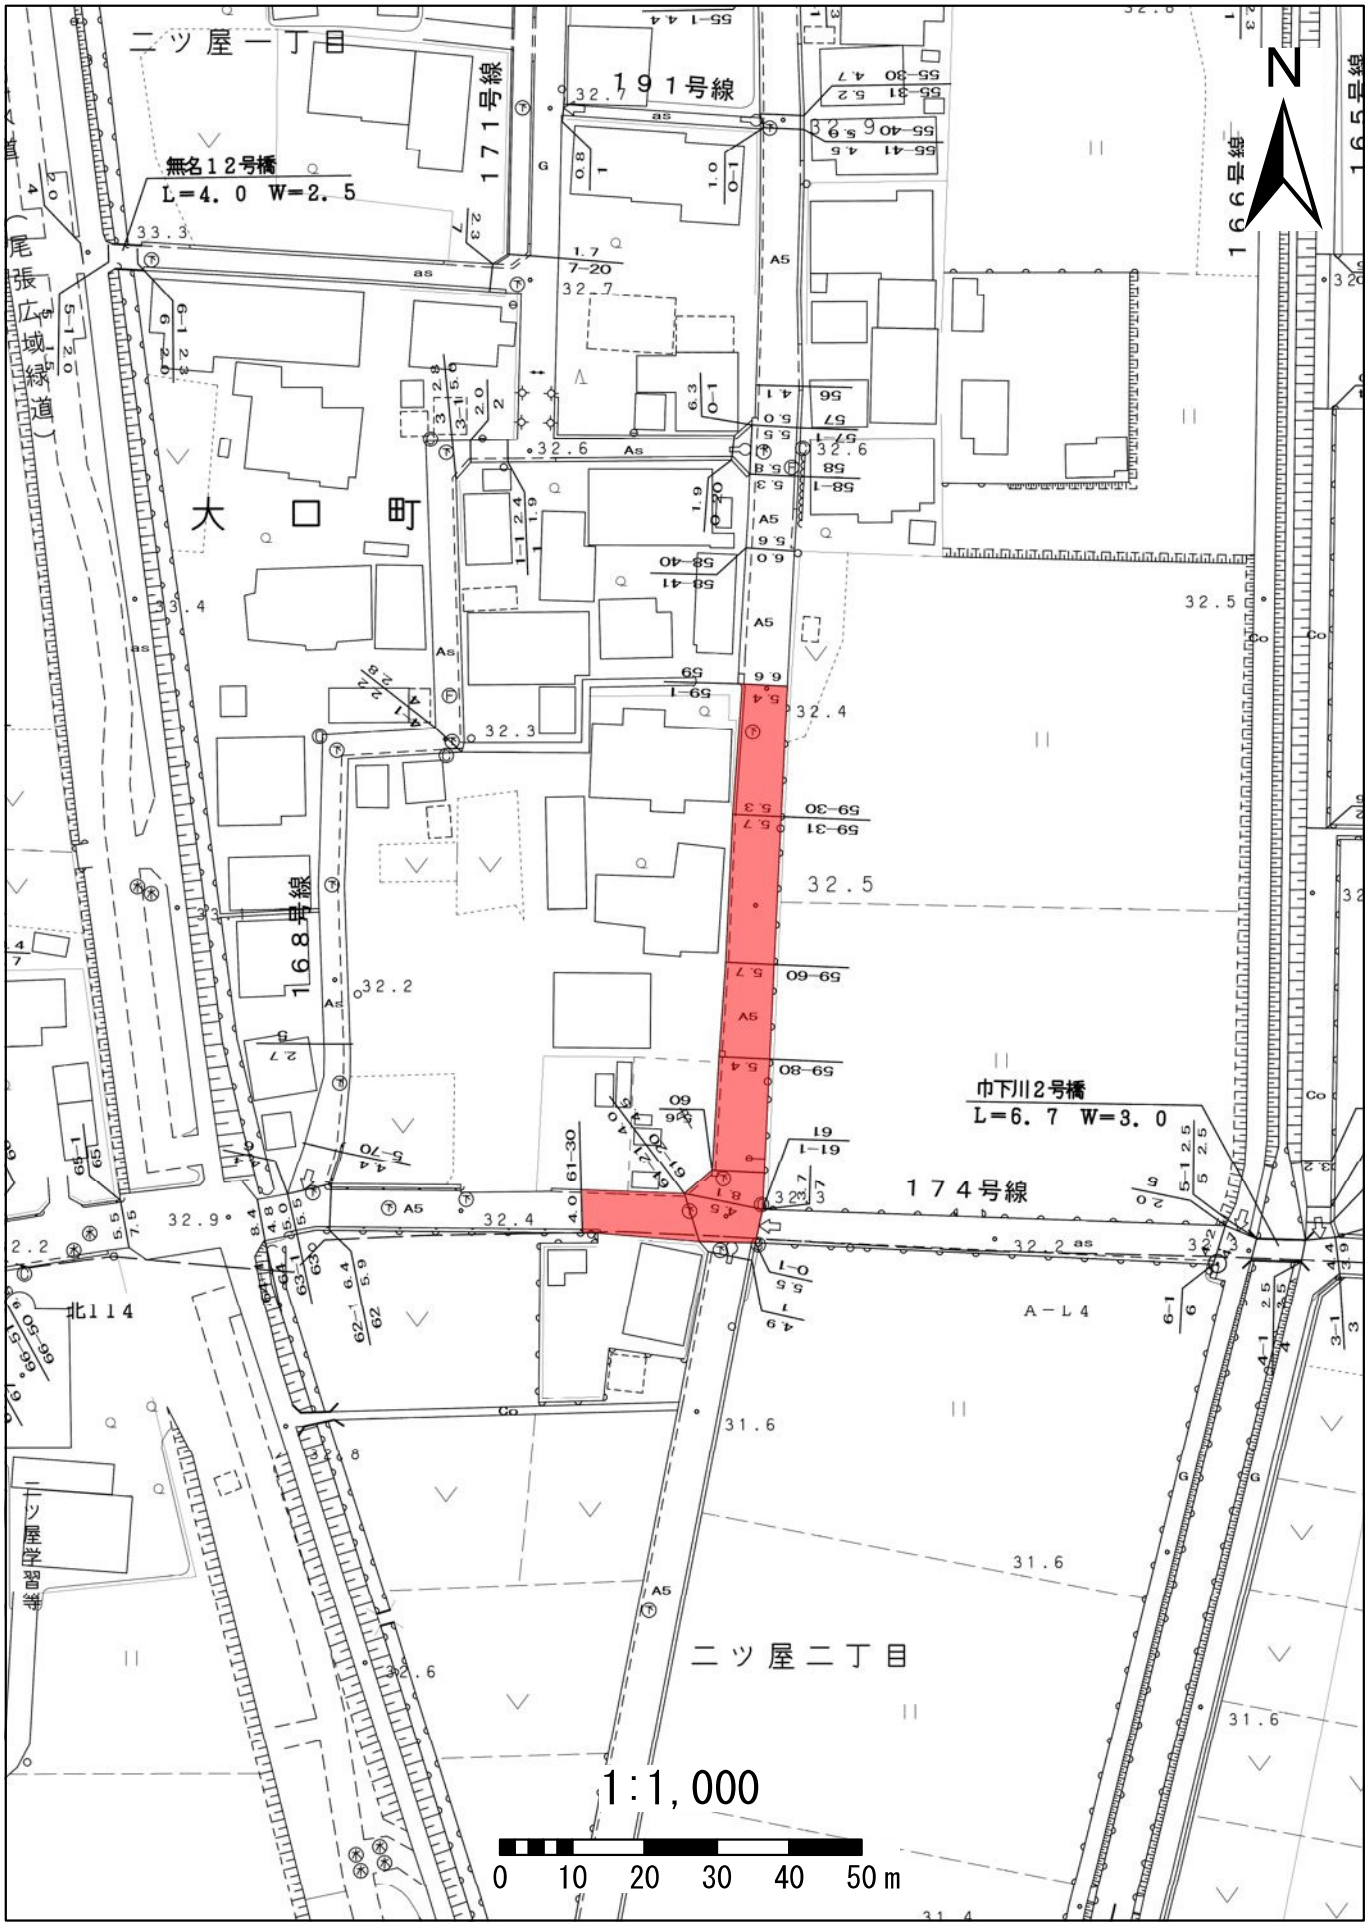
二ツ屋一丁目
大口町
二ツ屋二丁目
191号線
171号線
166号線
168号線
174号線
無名12号橋
L=4.0 W=2.5
巾下川2号橋
L=6.7 W=3.0
尾張広域緑道
二ツ屋学習等
北114
A-L4
N
1:1,000
0 10 20 30 40 50m

# 53住宅２号線

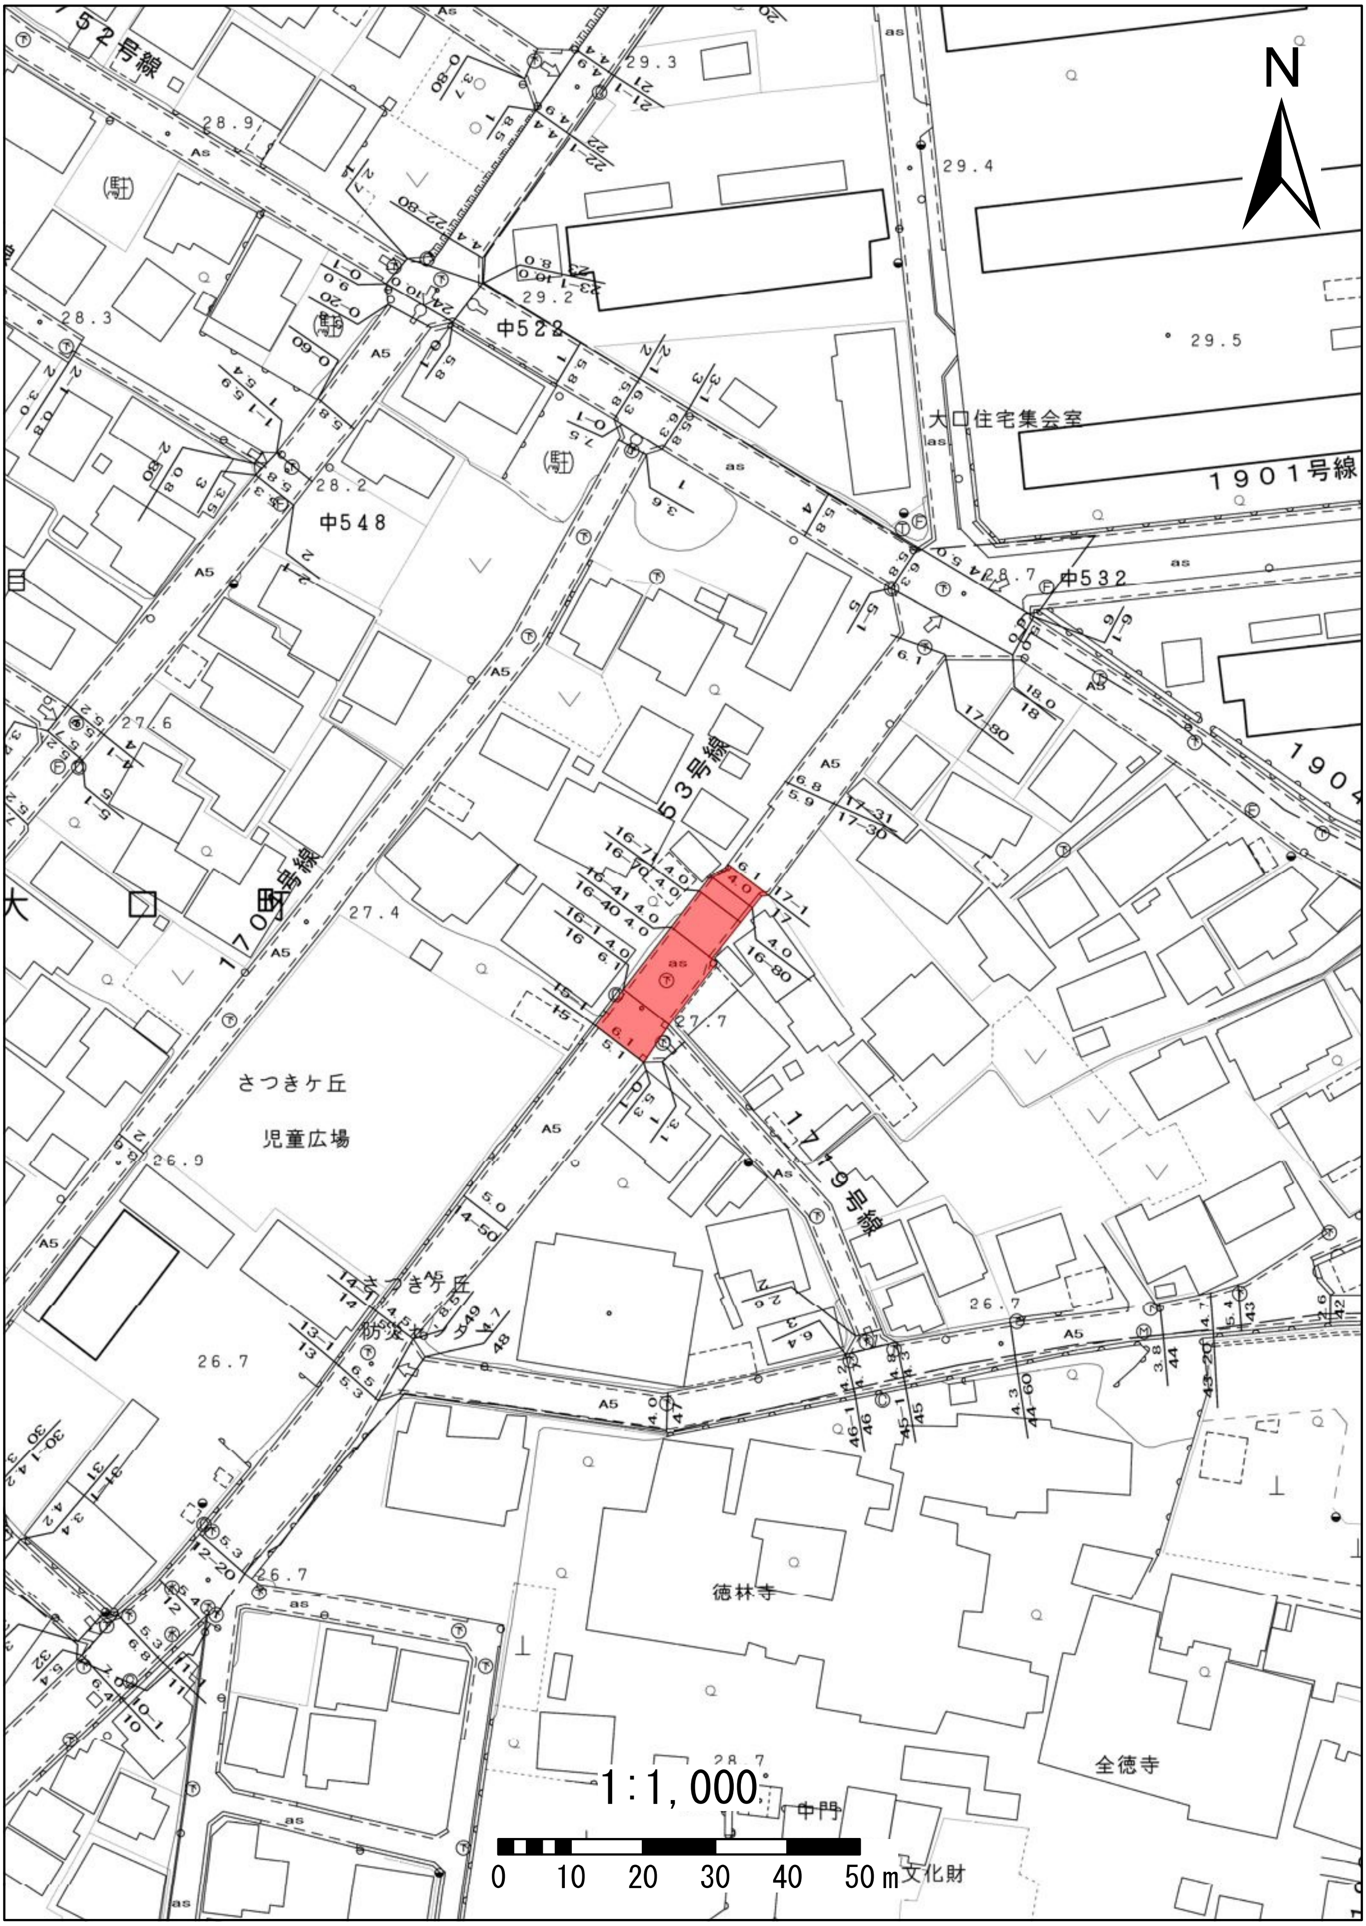

N
52号線
大口住宅集会室
1901号線
1904
中522
中548
中532
53号線
170号線
171号線
さつきヶ丘
児童広場
さつきヶ丘
防災センター
徳林寺
全徳寺
中門
文化財
1:1,000
0 10 20 30 40 50 m

# 58役場柏森線

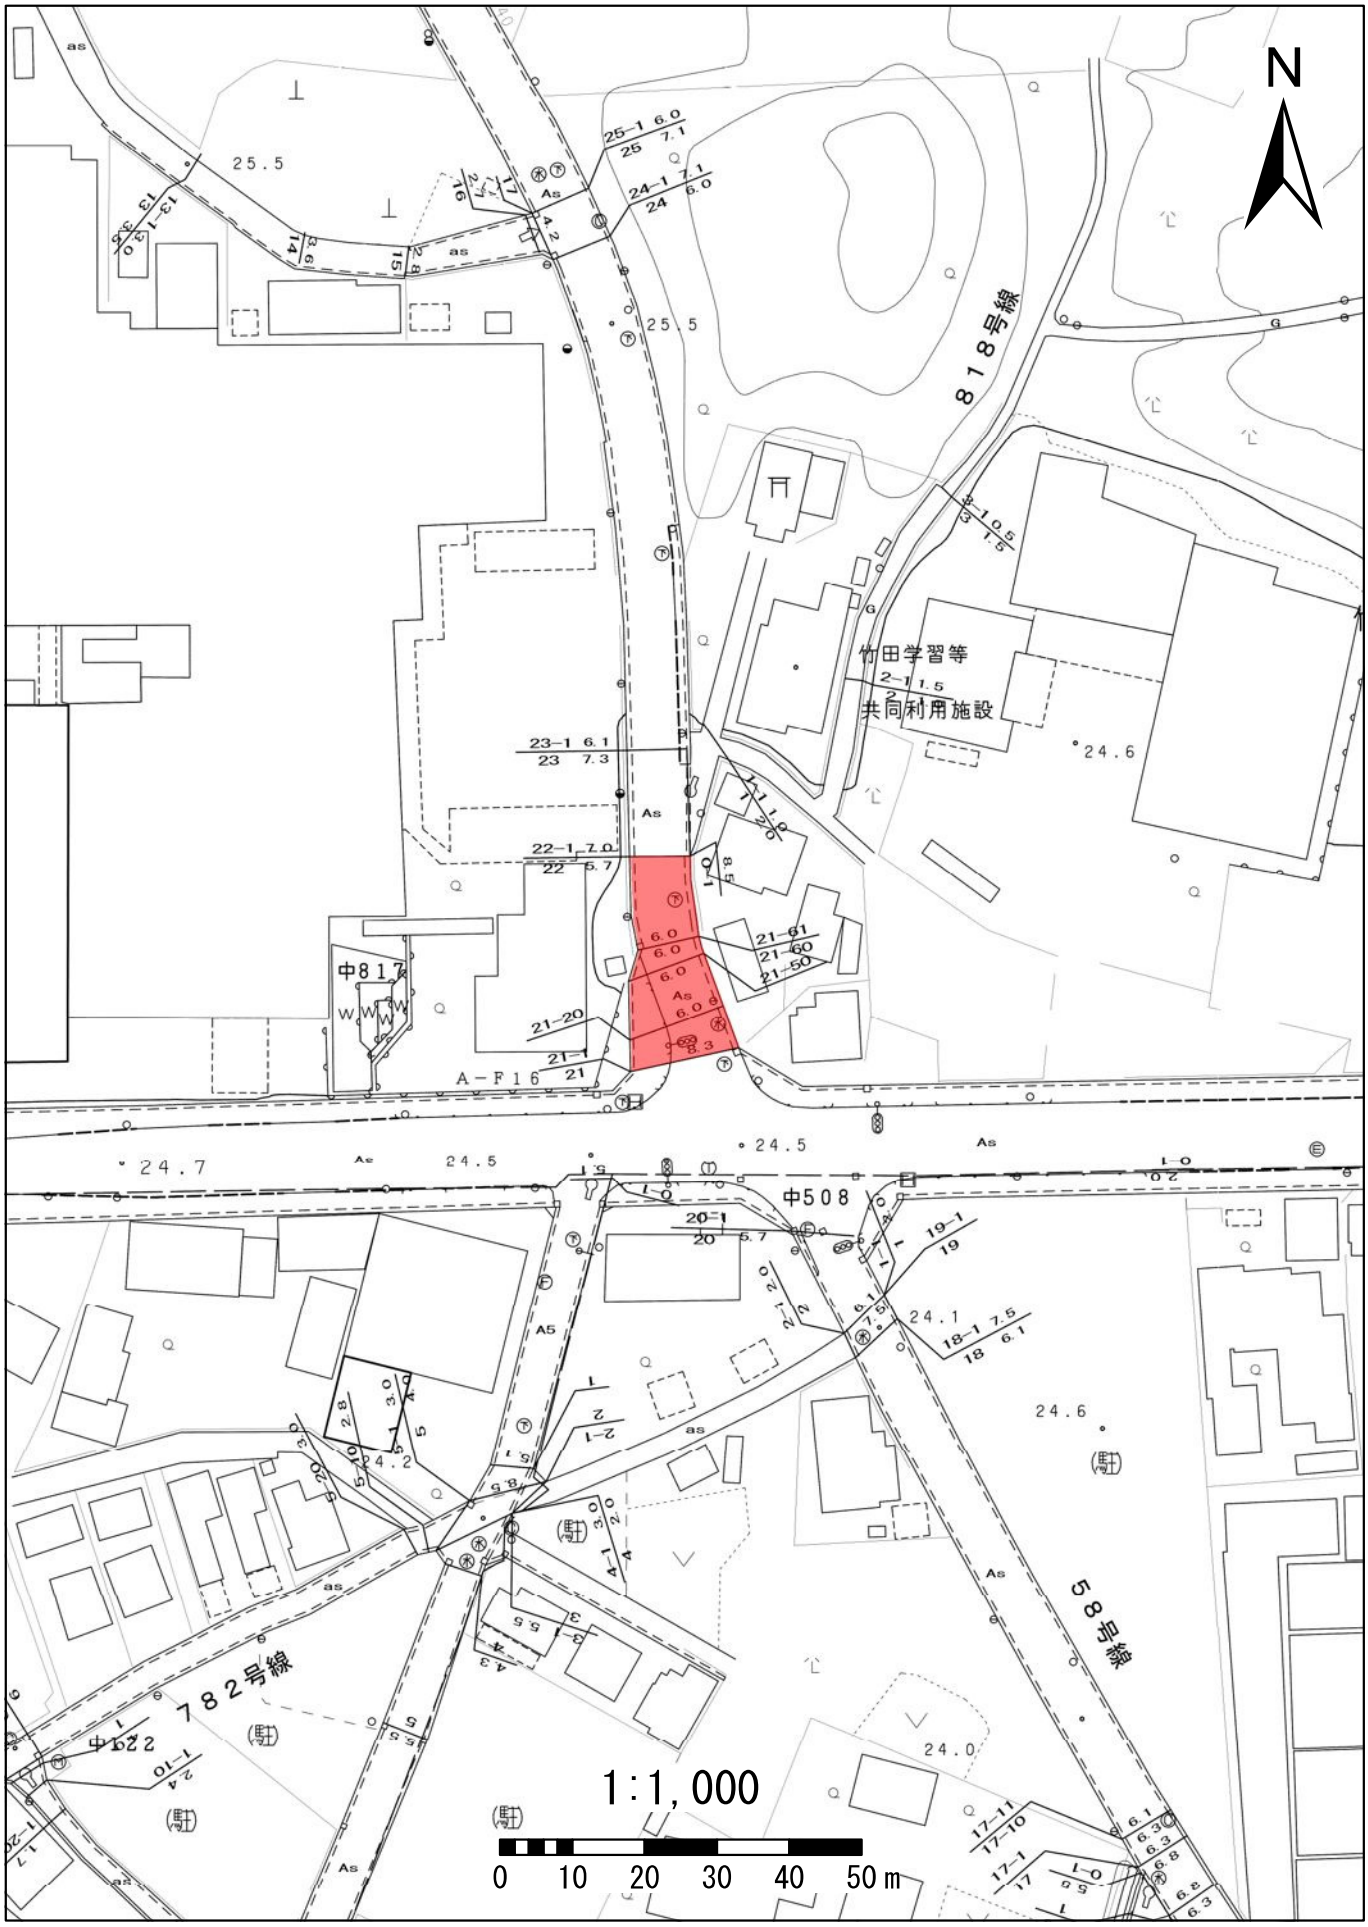
N
818号線
竹田学習等
共同利用施設
中817
中508
782号線
58号線
1:1,000
0 10 20 30 40 50m

# 62布袋小牧線

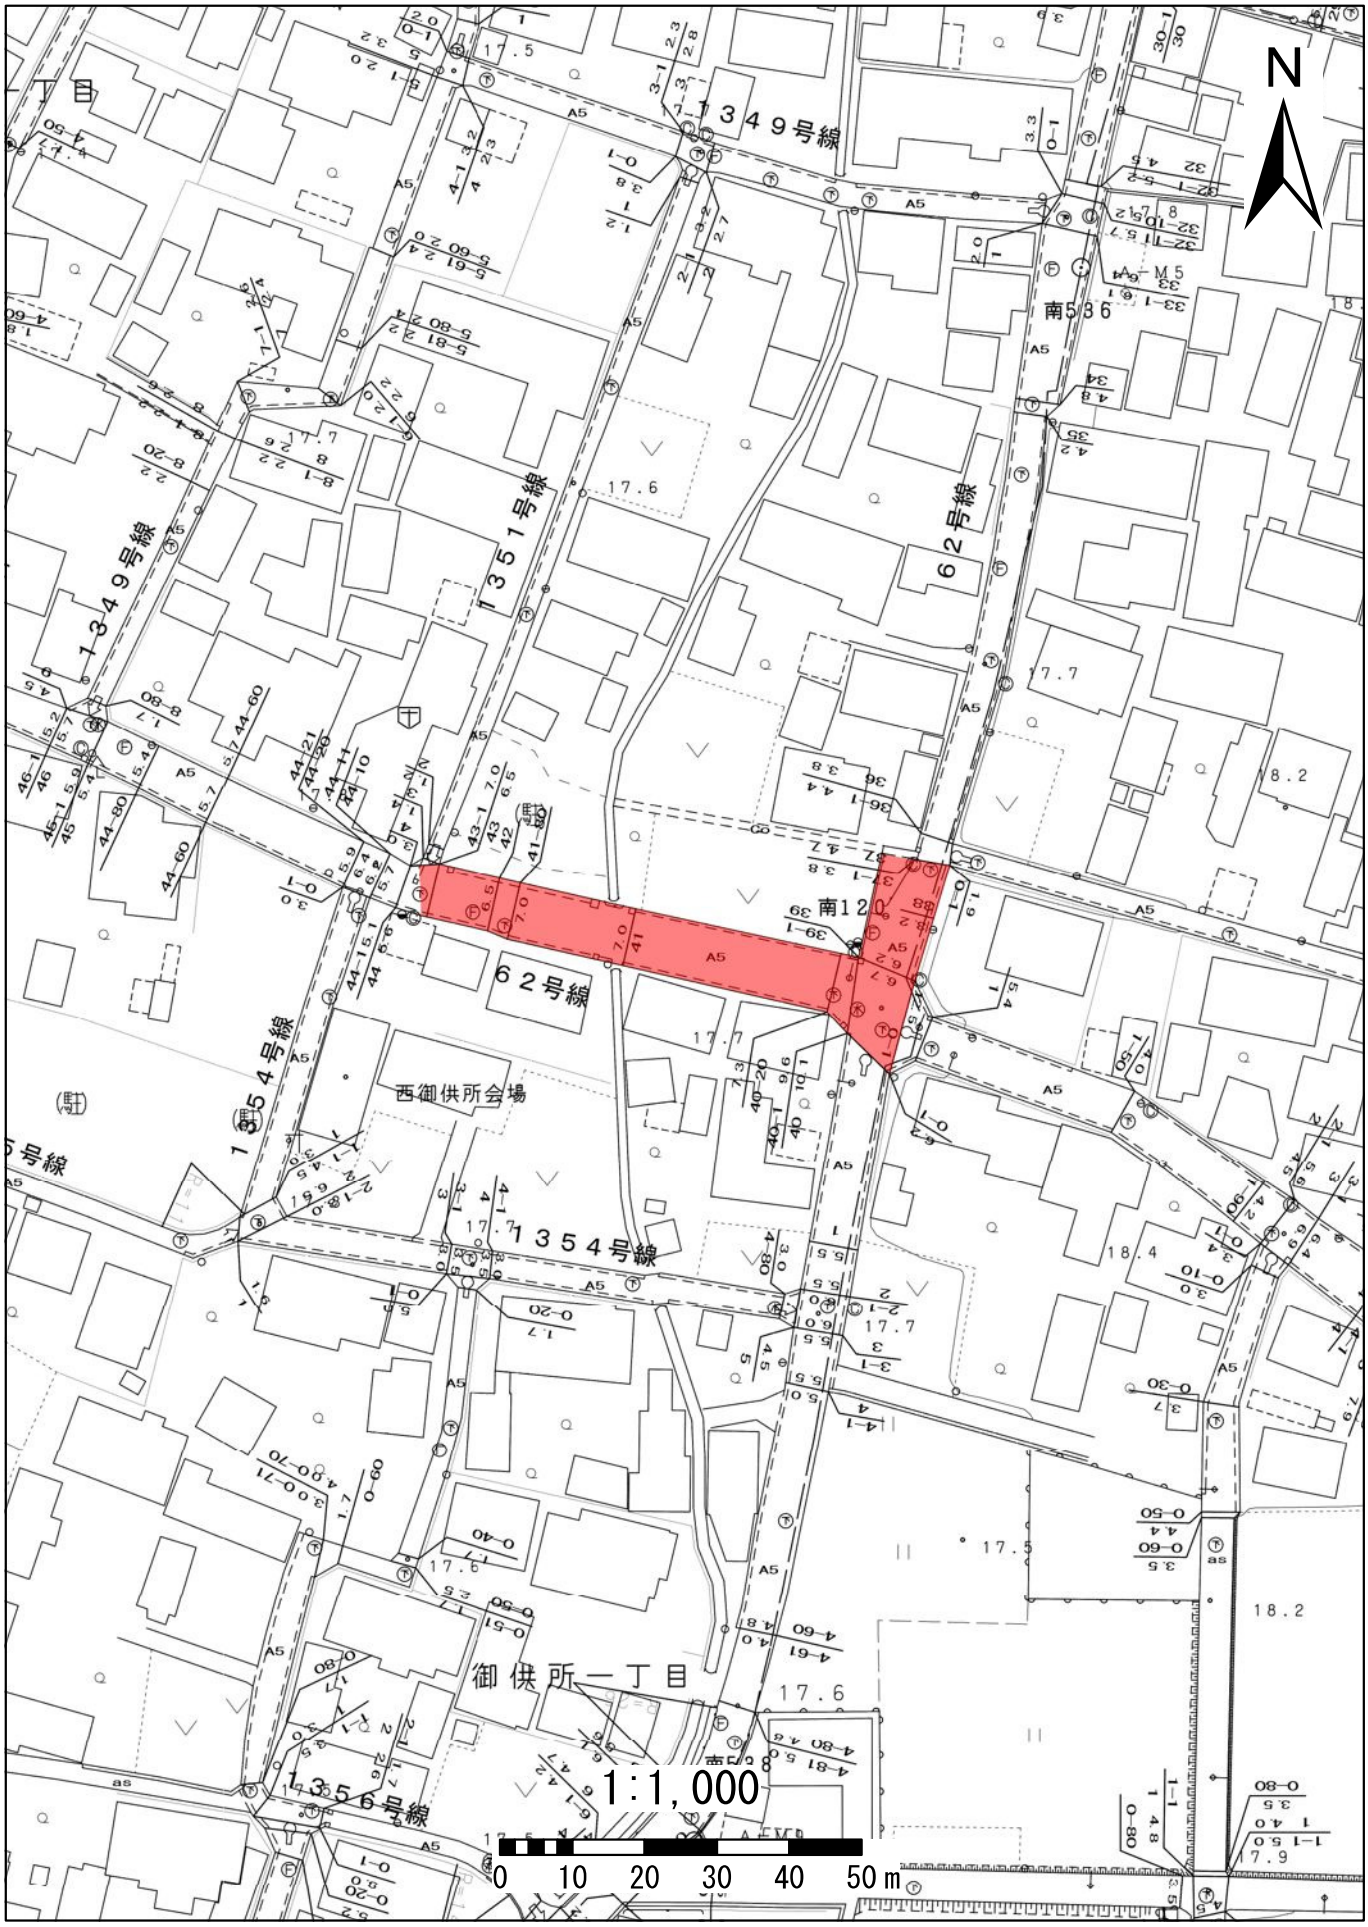
N
1:1,000
0 10 20 30 40 50 m
1349号線
1351号線
1354号線
1356号線
62号線
西御供所会場
御供所一丁目
南536
南120

# 62布袋小牧線

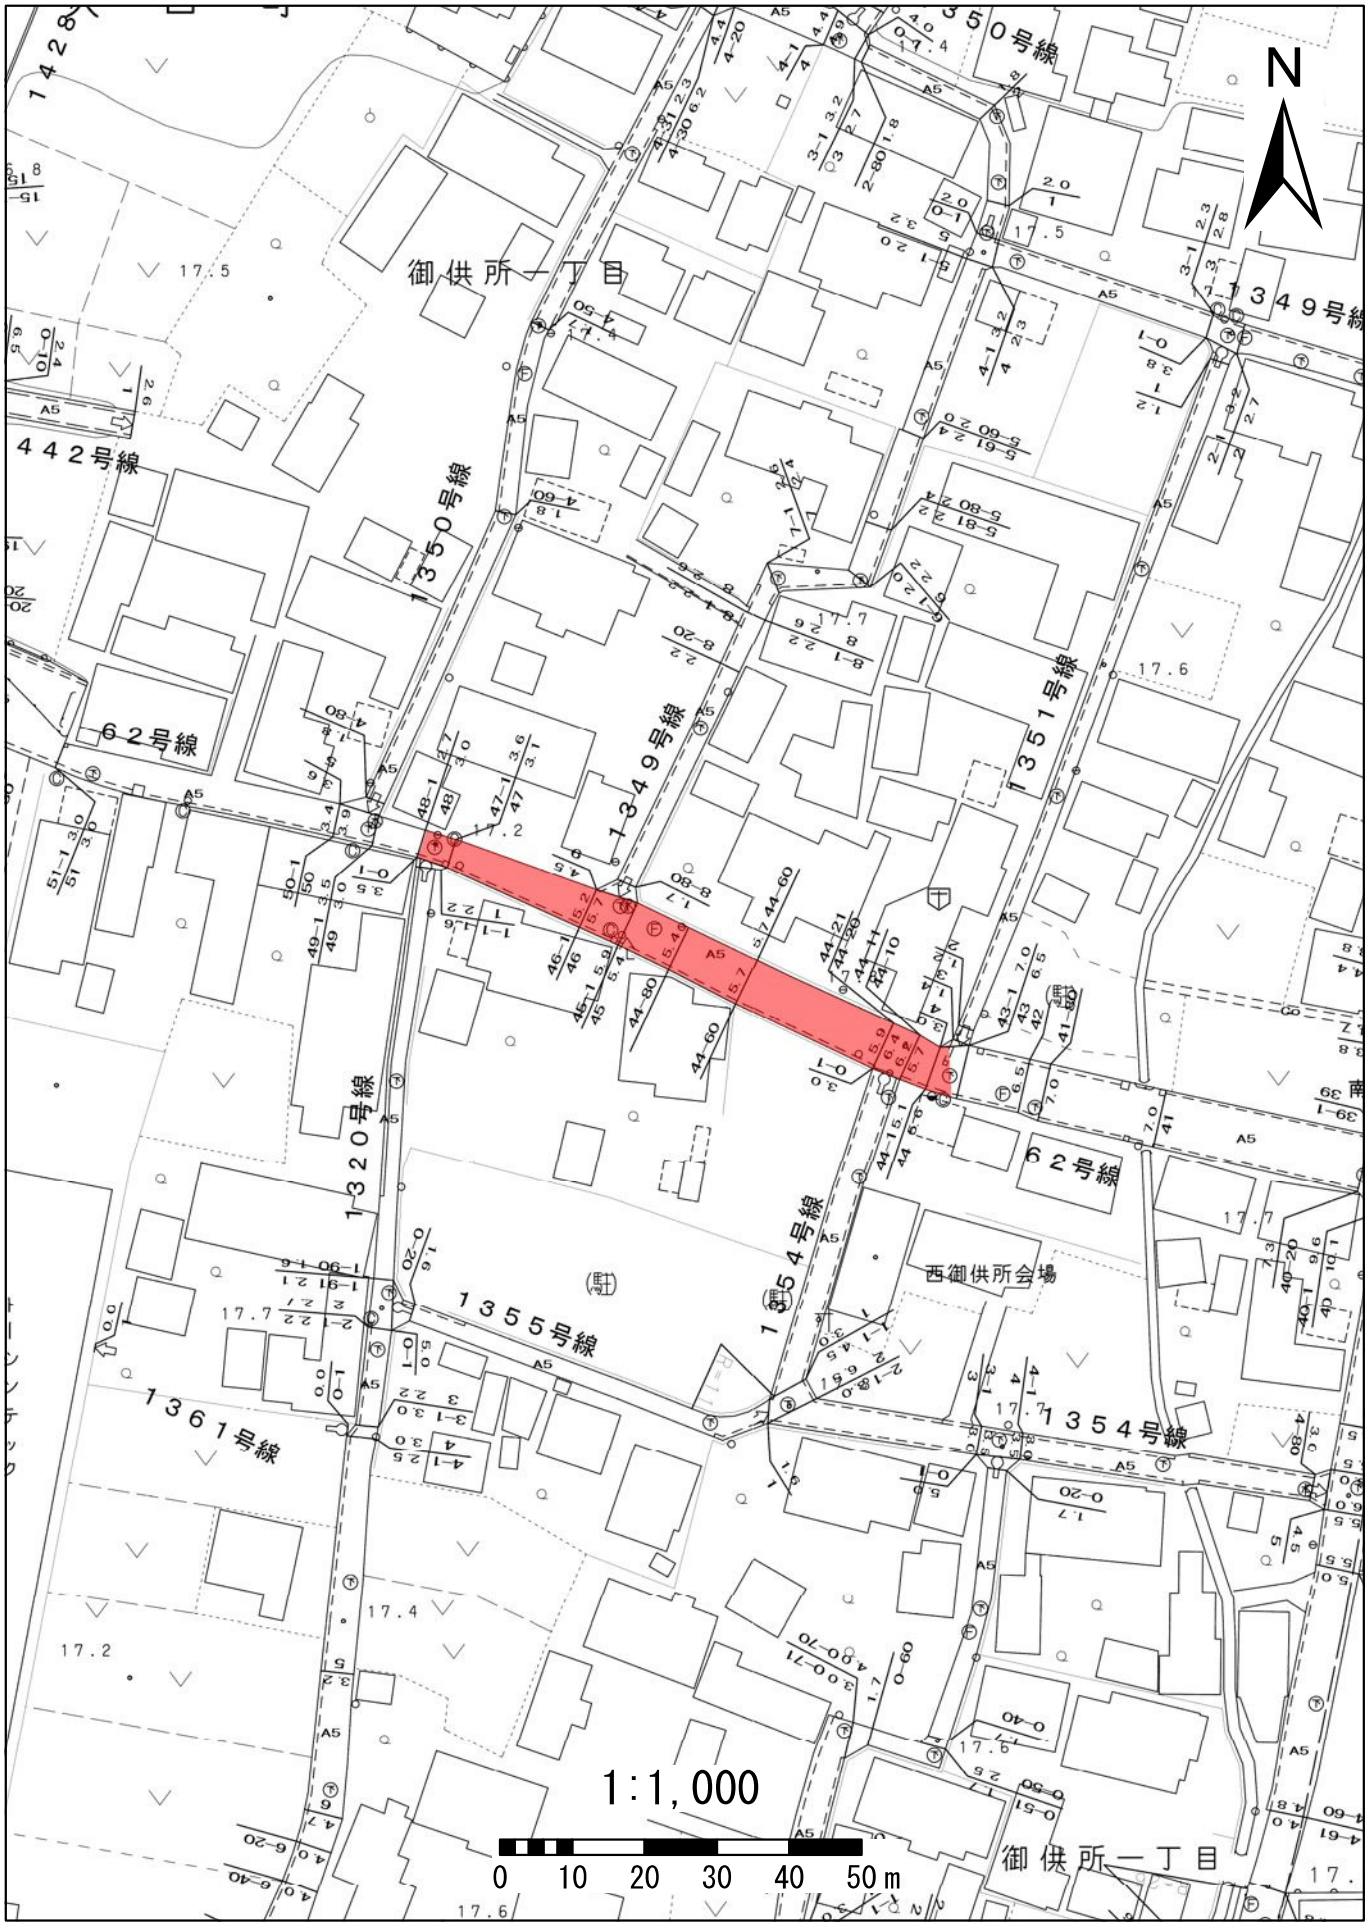
N
御供所一丁目
1350号線
1349号線
1351号線
442号線
62号線
1320号線
1355号線
1354号線
1361号線
西御供所会場
1:1,000
0 10 20 30 40 50m

# 63西武線

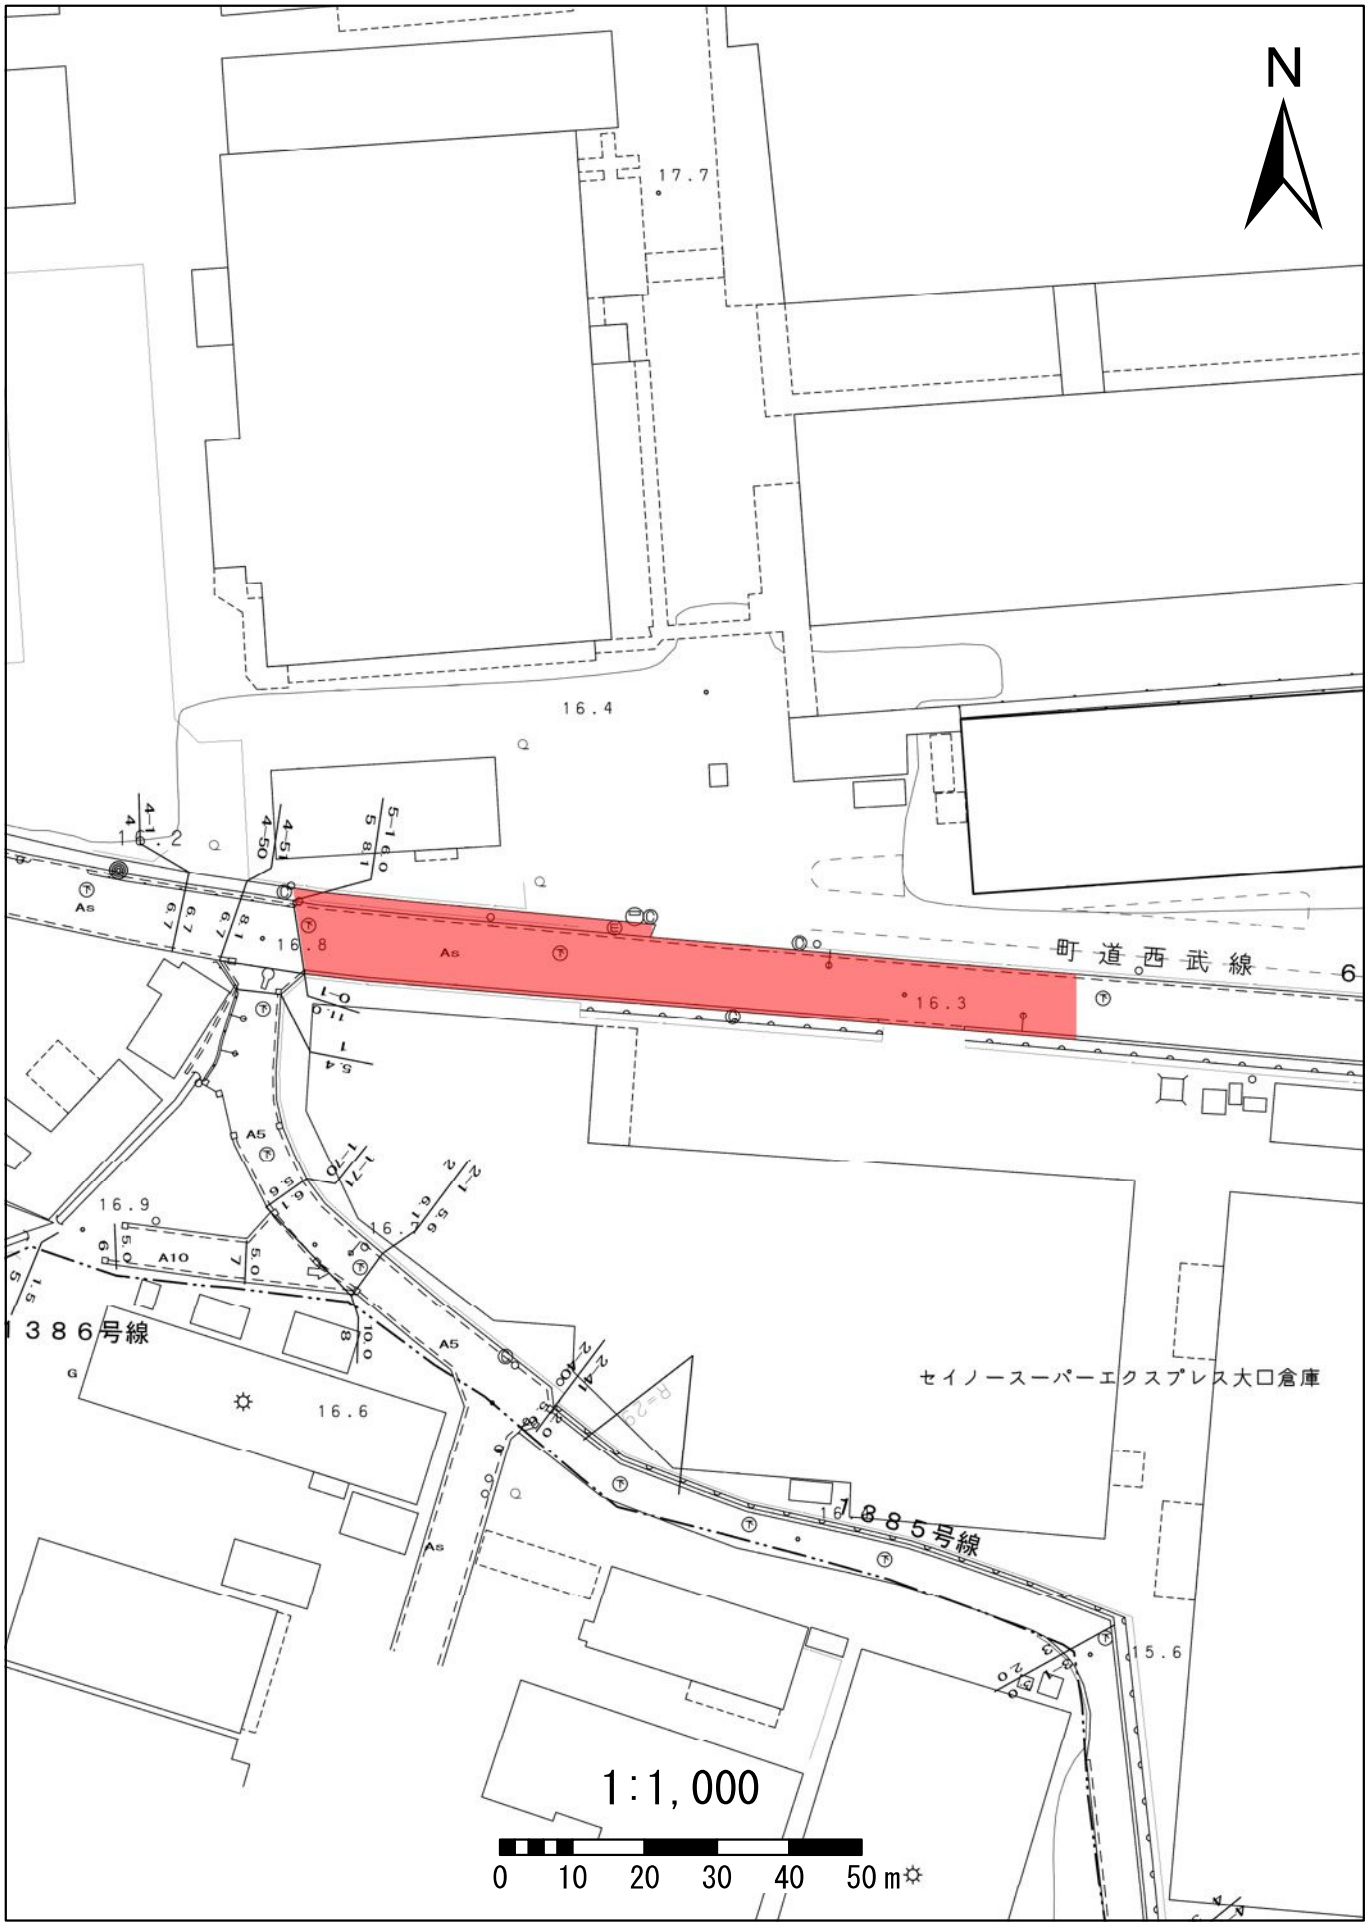
N
町道西武線
1386号線
1385号線
セイノースーパーエクスプレス大口倉庫
16.4
16.8
16.3
16.9
16.6
15.6
1:1,000
0 10 20 30 40 50m

# 63西武線

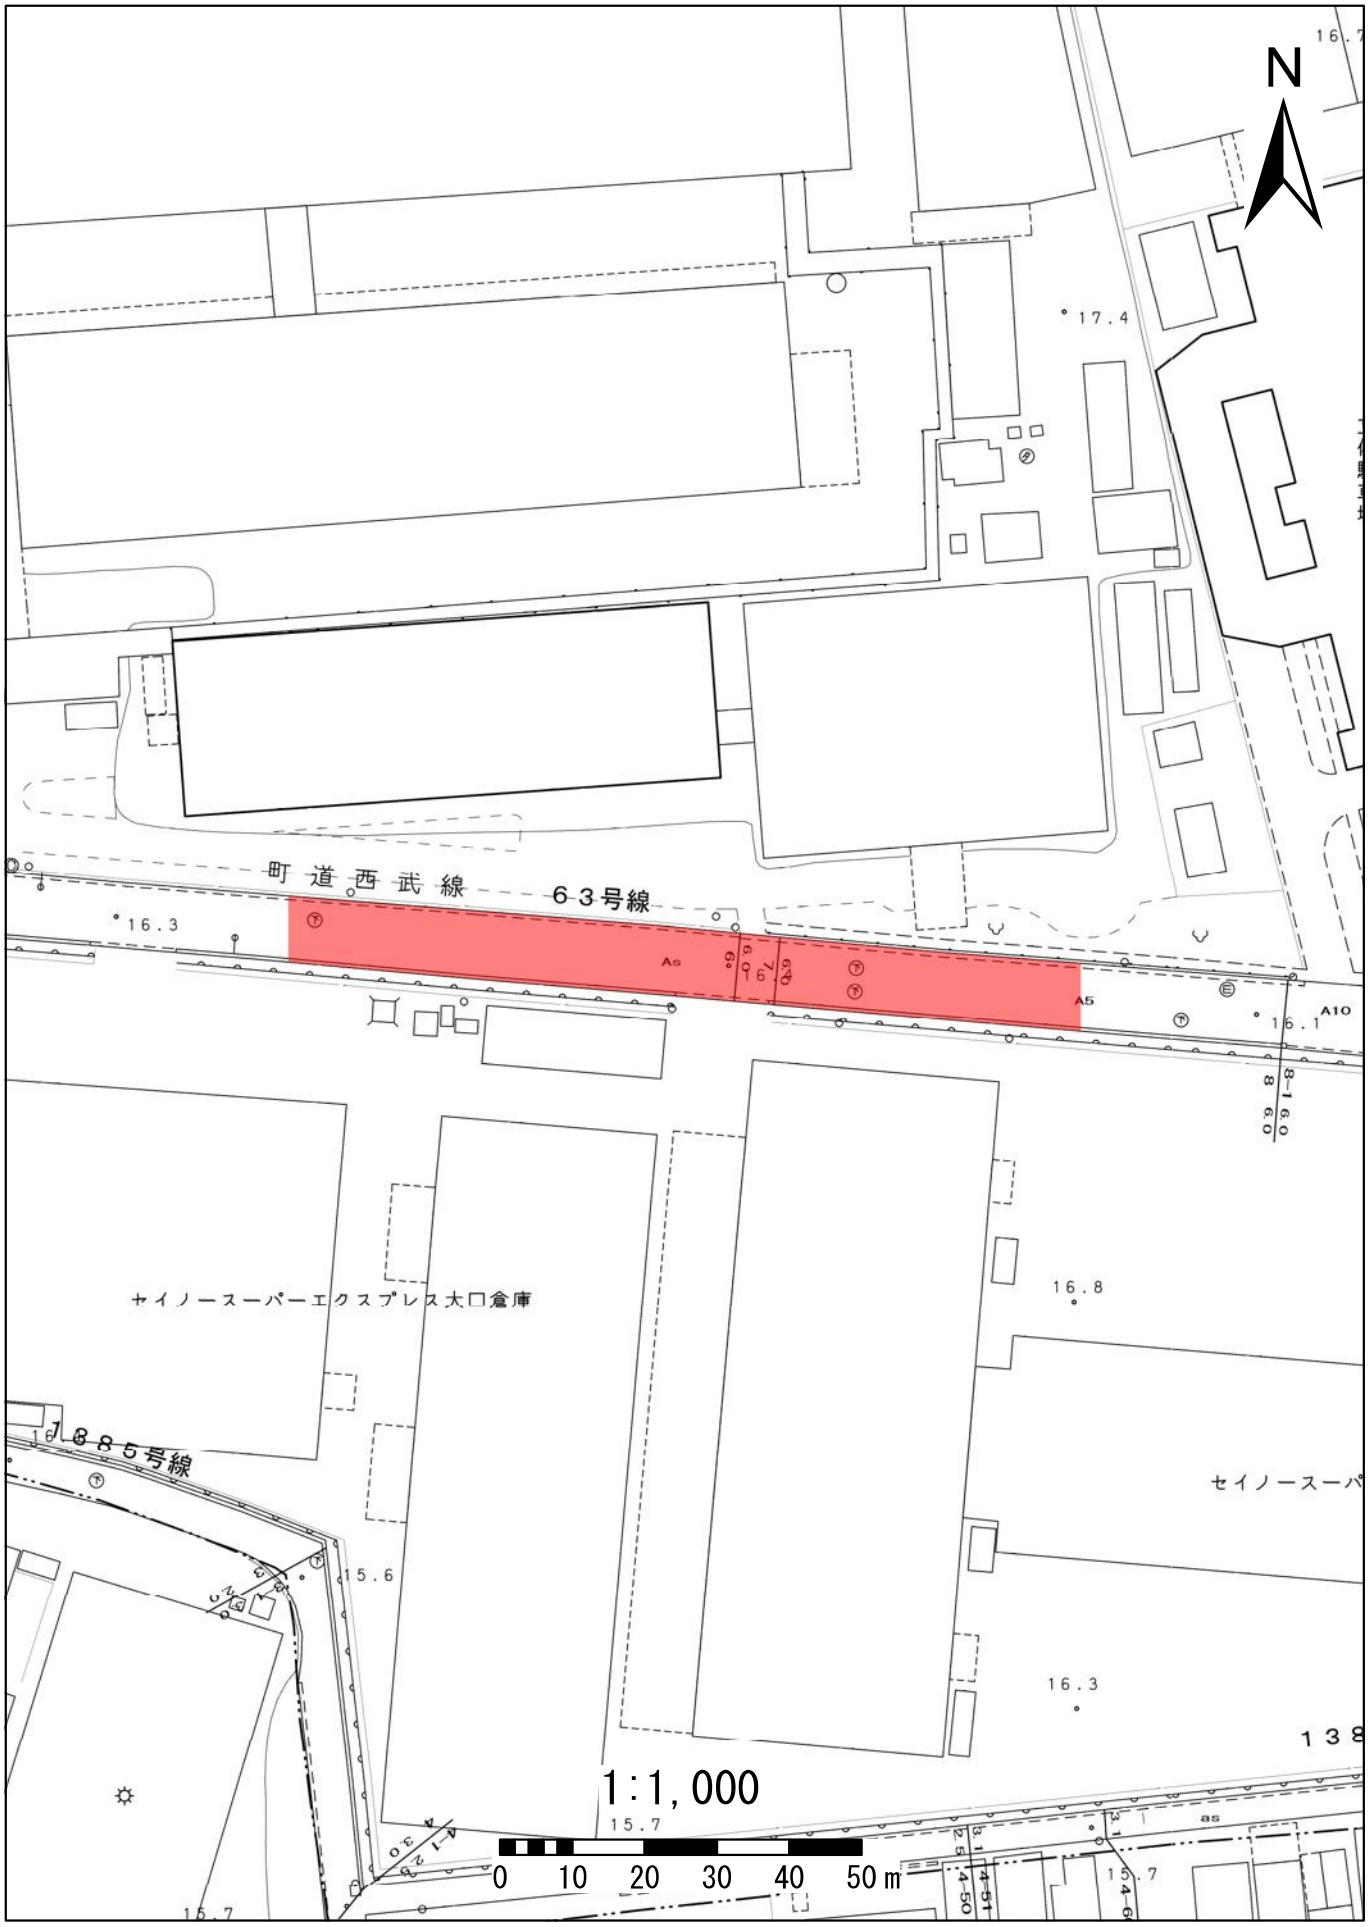
N
町道西武線
63号線
セイノースーパーエクスプレス大口倉庫
1885号線
1:1,000
0 10 20 30 40 50m

# 63西武線

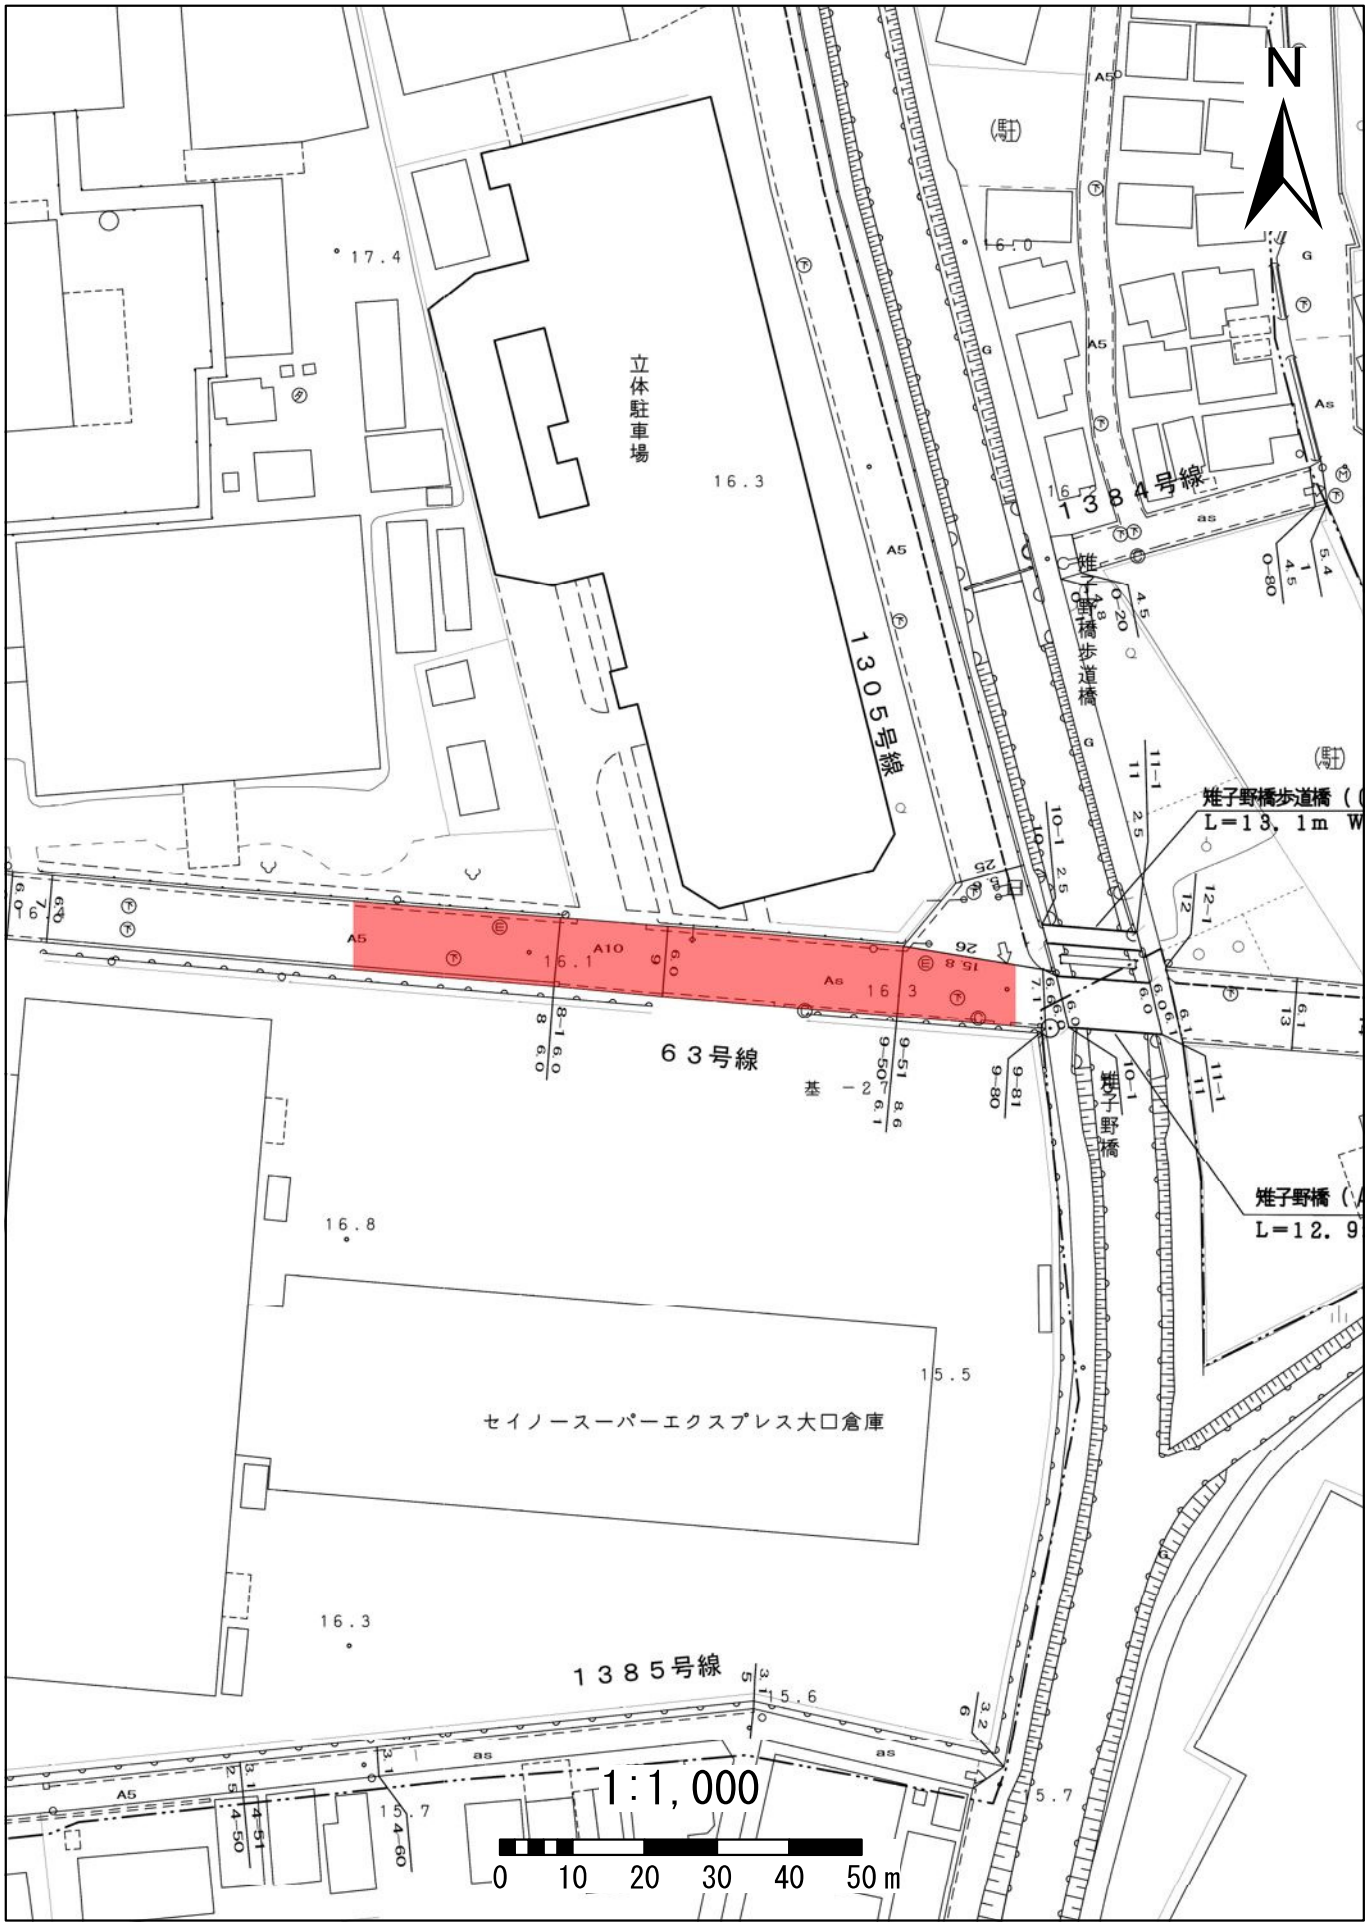
N
立体駐車場
16.3
17.4
16.0
16.1
16.8
15.5
16.3
15.6
15.7
15.7
１３８４号線
１３０５号線
６３号線
１３８５号線
雉子野橋歩道橋
雉子野橋歩道橋（
L＝13，1m
雉子野橋
雉子野橋（
L＝12．9
セイノースーパーエクスプレス大口倉庫
1:1,000
0 10 20 30 40 50m

# 63西武線

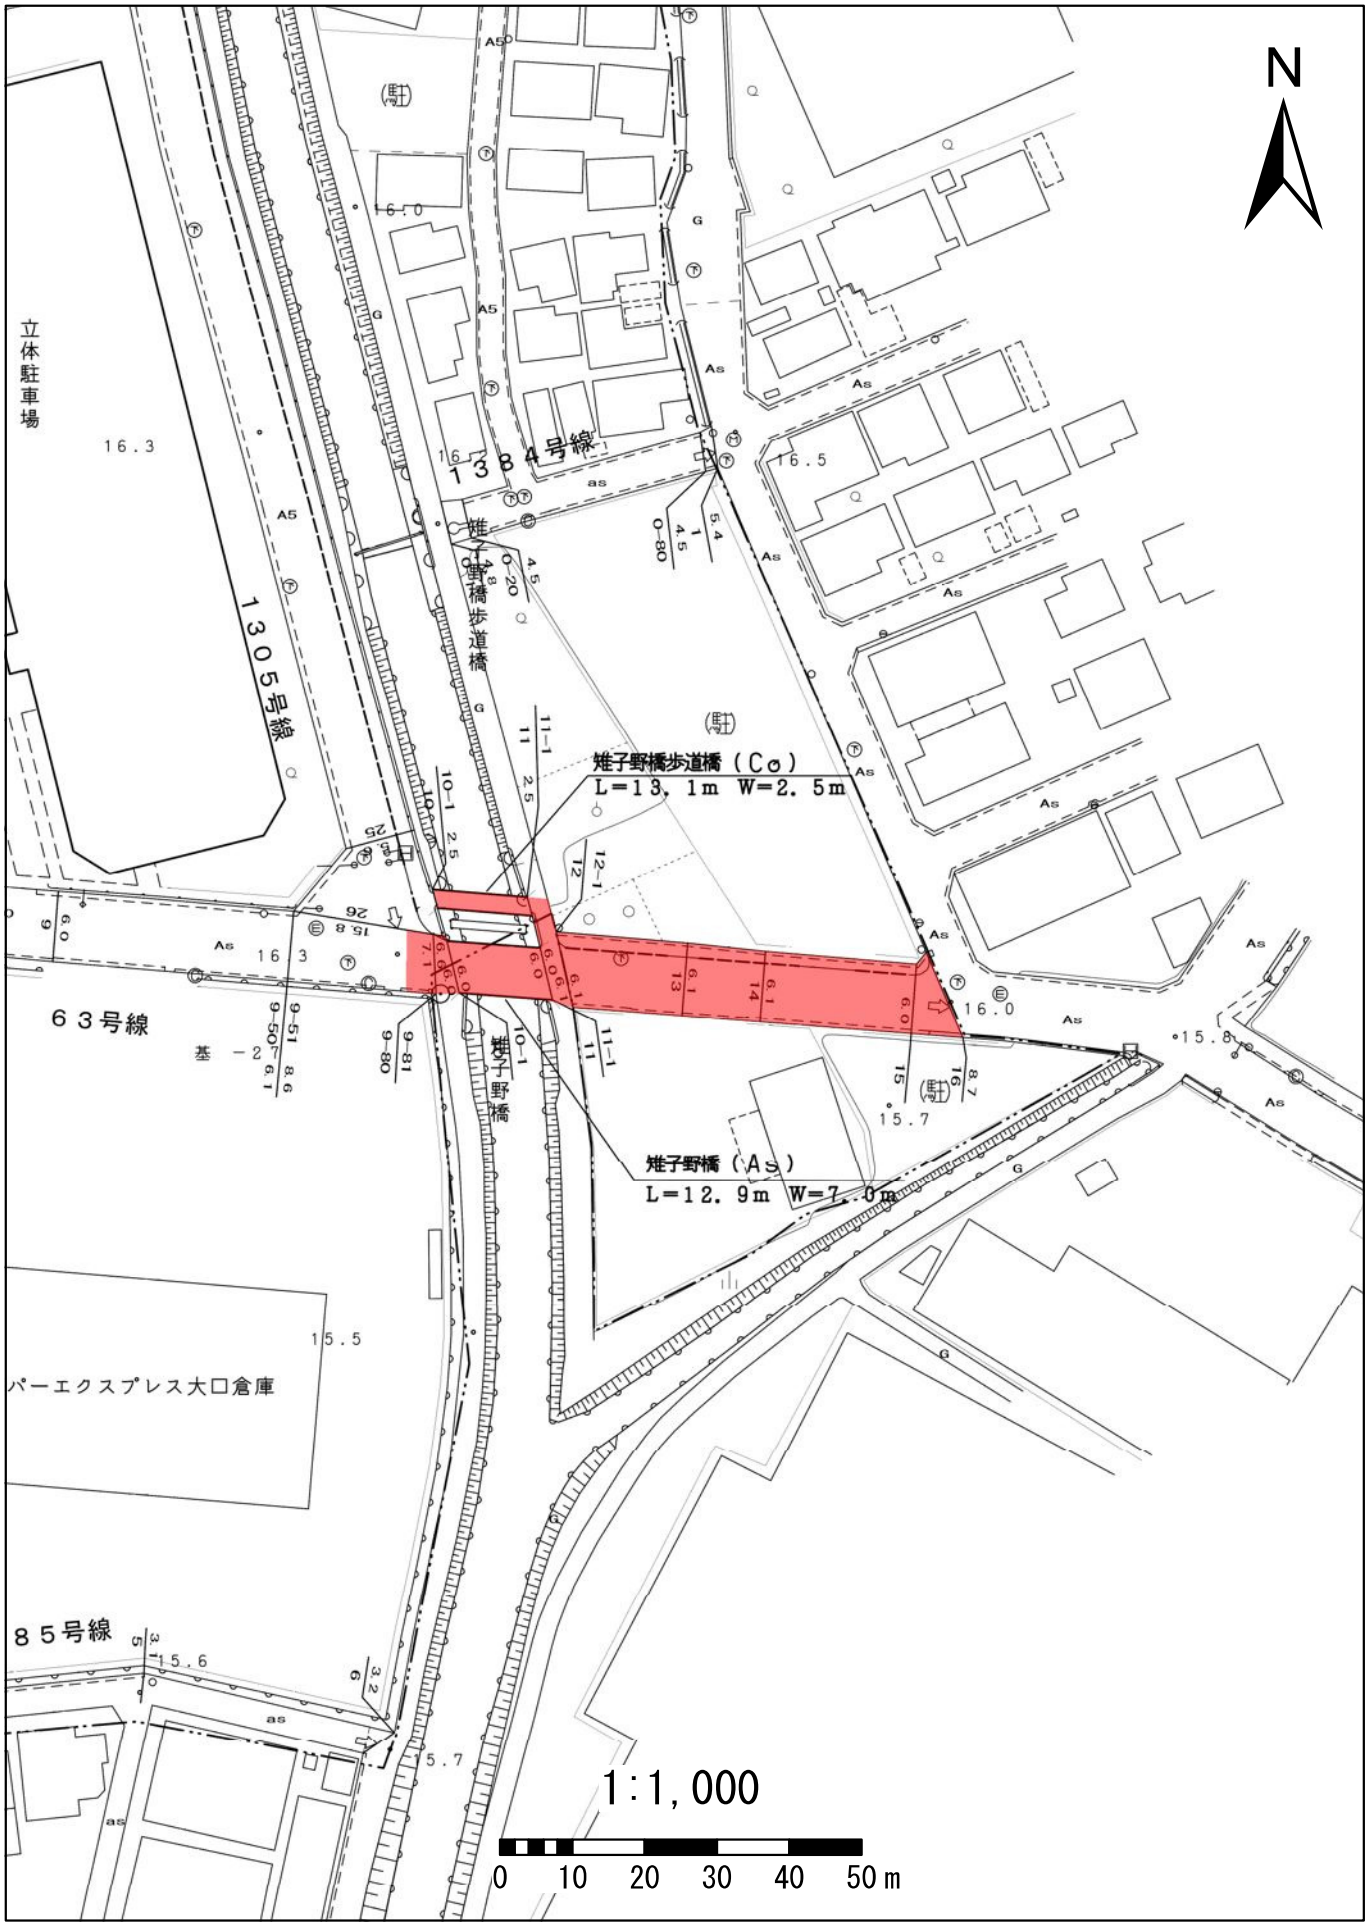
N
雉子野橋歩道橋（Co）
L=13．1m W=2．5m
雉子野橋（As）
L=12．9m W=7．0m
雉子野橋歩道橋
雉子野橋
1384号線
1305号線
63号線
85号線
立体駐車場
パーエクスプレス大口倉庫
1:1,000
0 10 20 30 40 50m

# 130河北３０号線

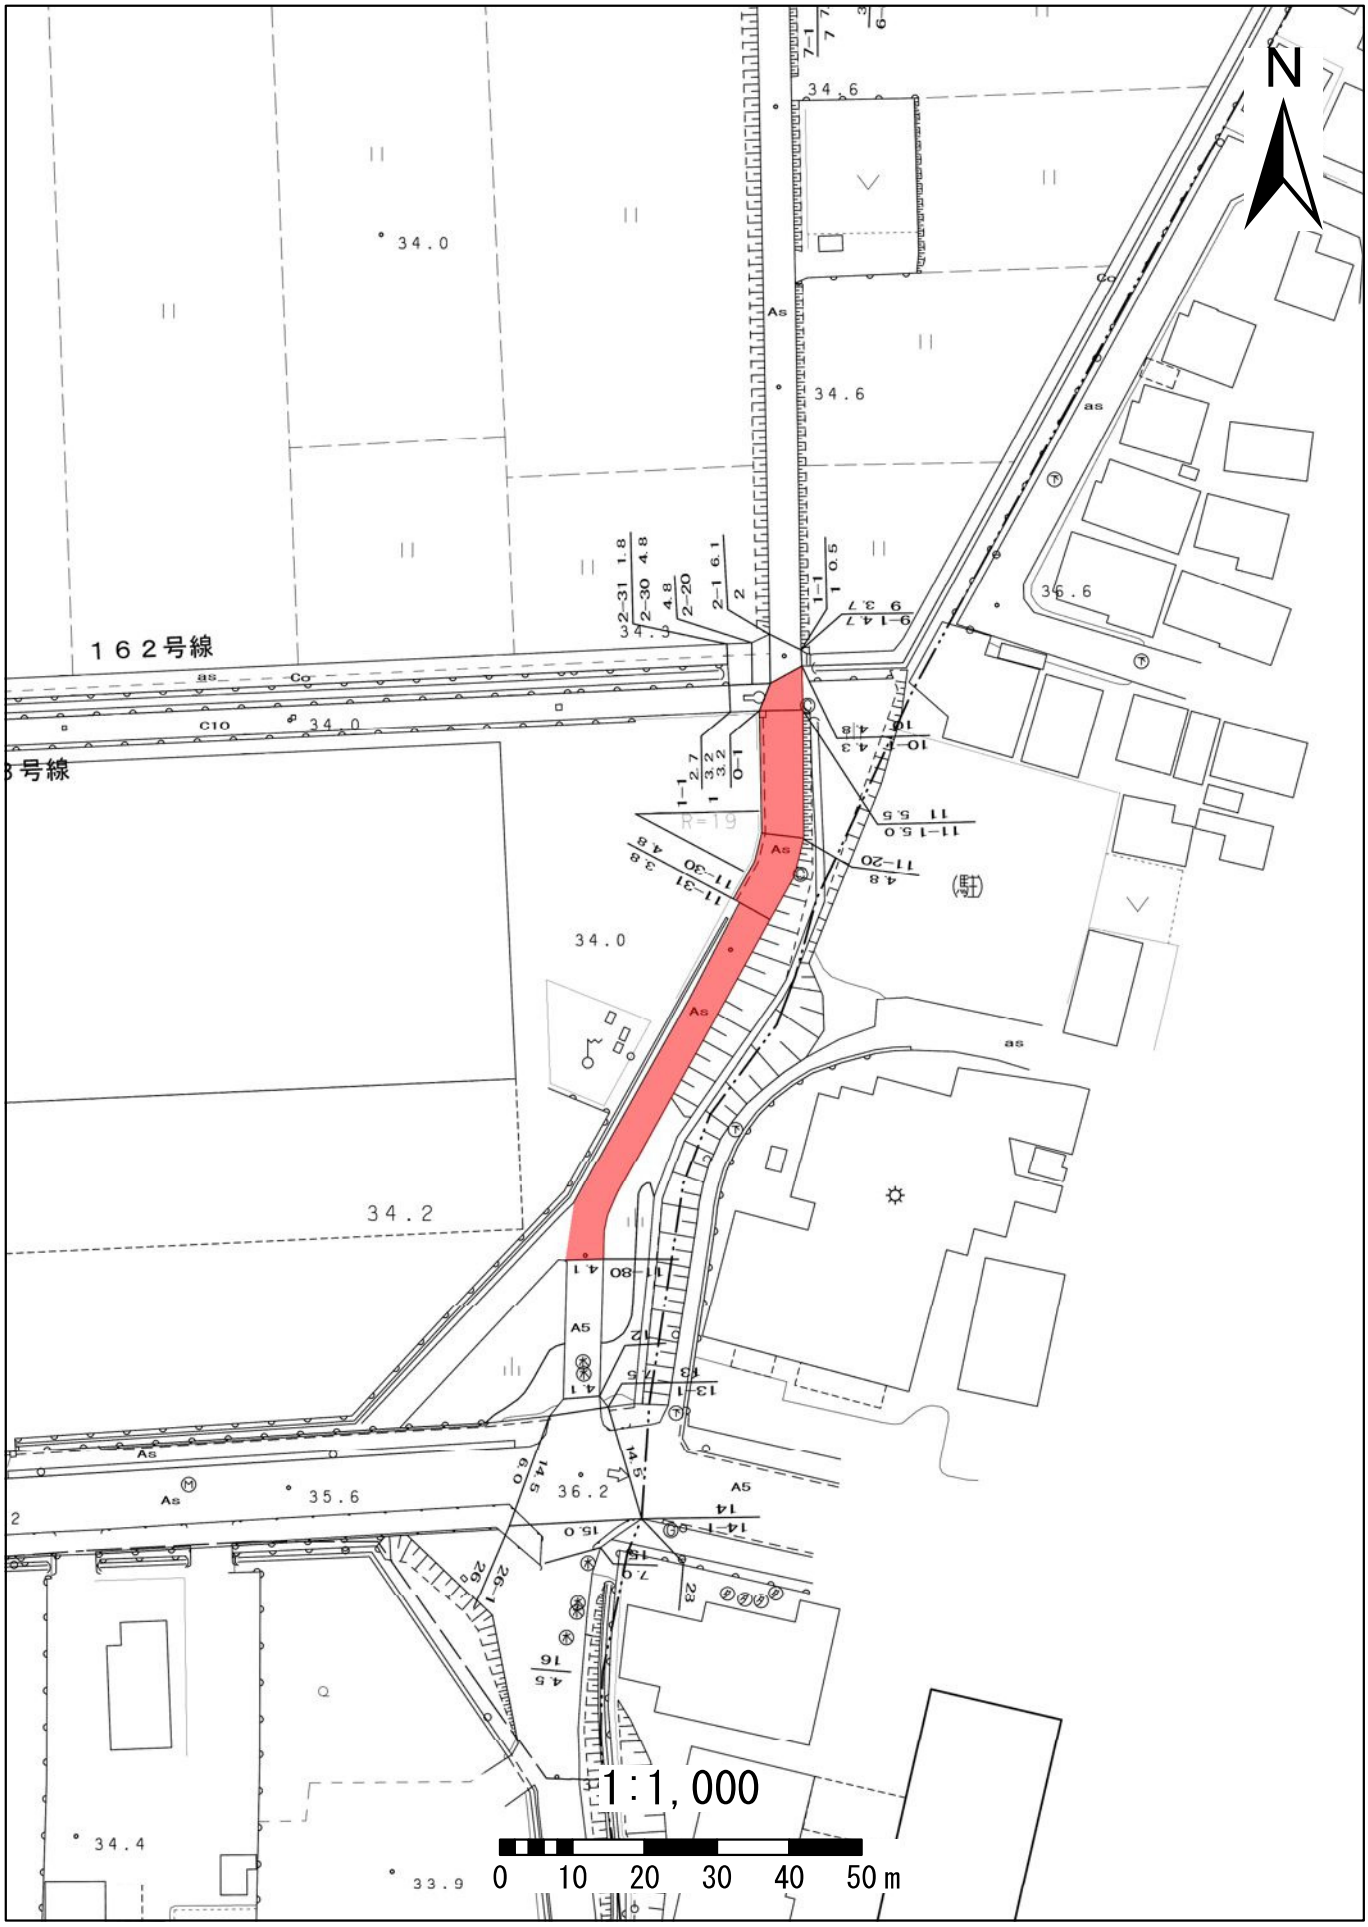
N
１６２号線
34.0
34.6
34.2
35.6
36.2
34.4
33.9
36.6
As
as
Co
C10
1:1,000
0
10
20
30
40
50m

# 134河北３４号線

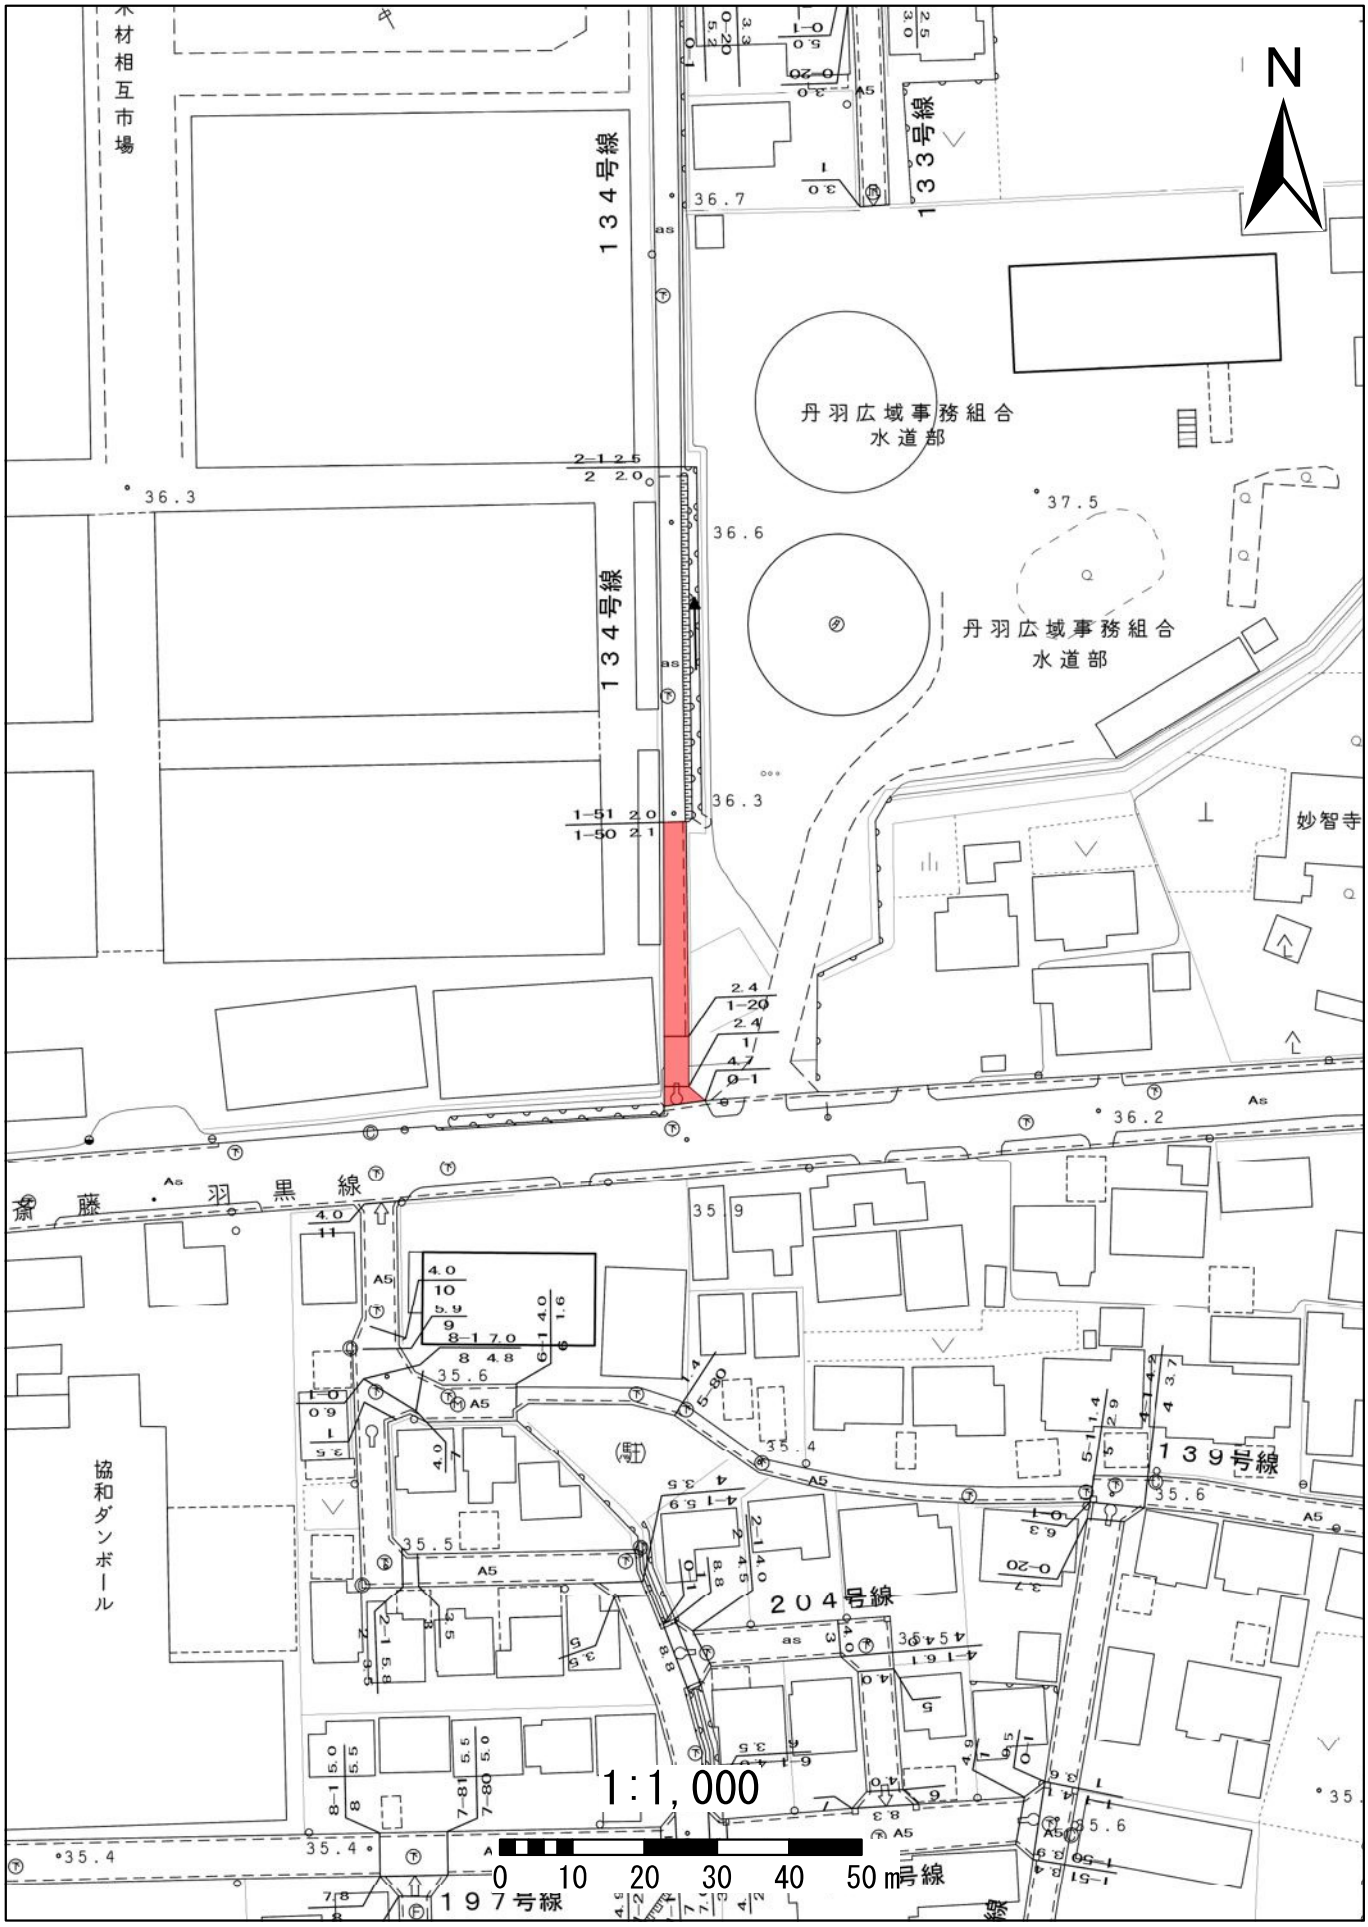
N
木材相互市場
１３４号線
１３３号線
丹羽広域事務組合
水道部
妙智寺
斎藤・羽黒線
協和ダンボール
１３９号線
２０４号線
１９７号線
1:1,000
0 10 20 30 40 50 m

# 154河北５４号線

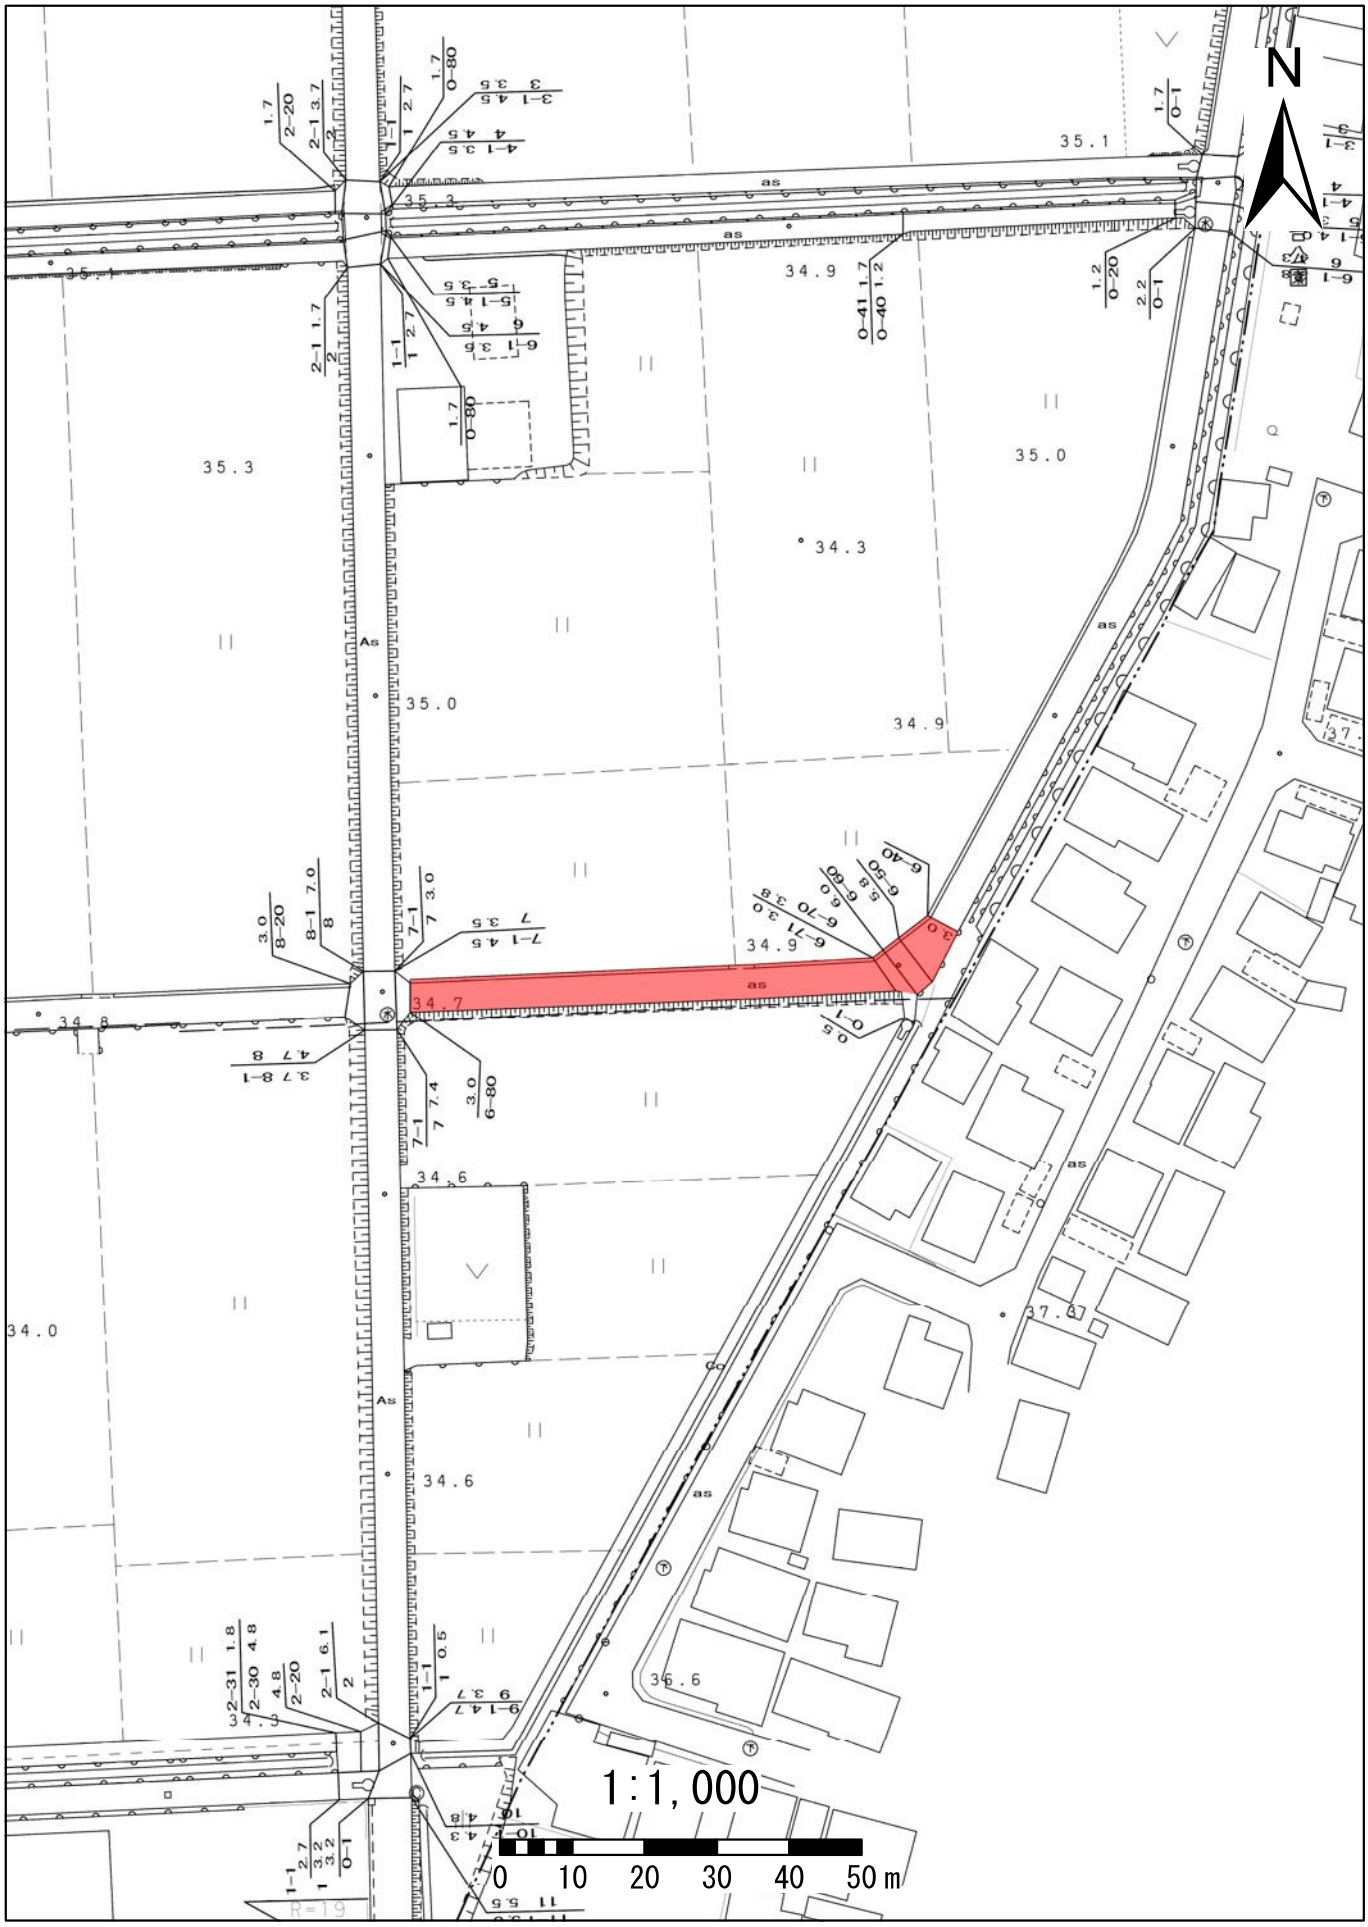

# 156河北５６号線

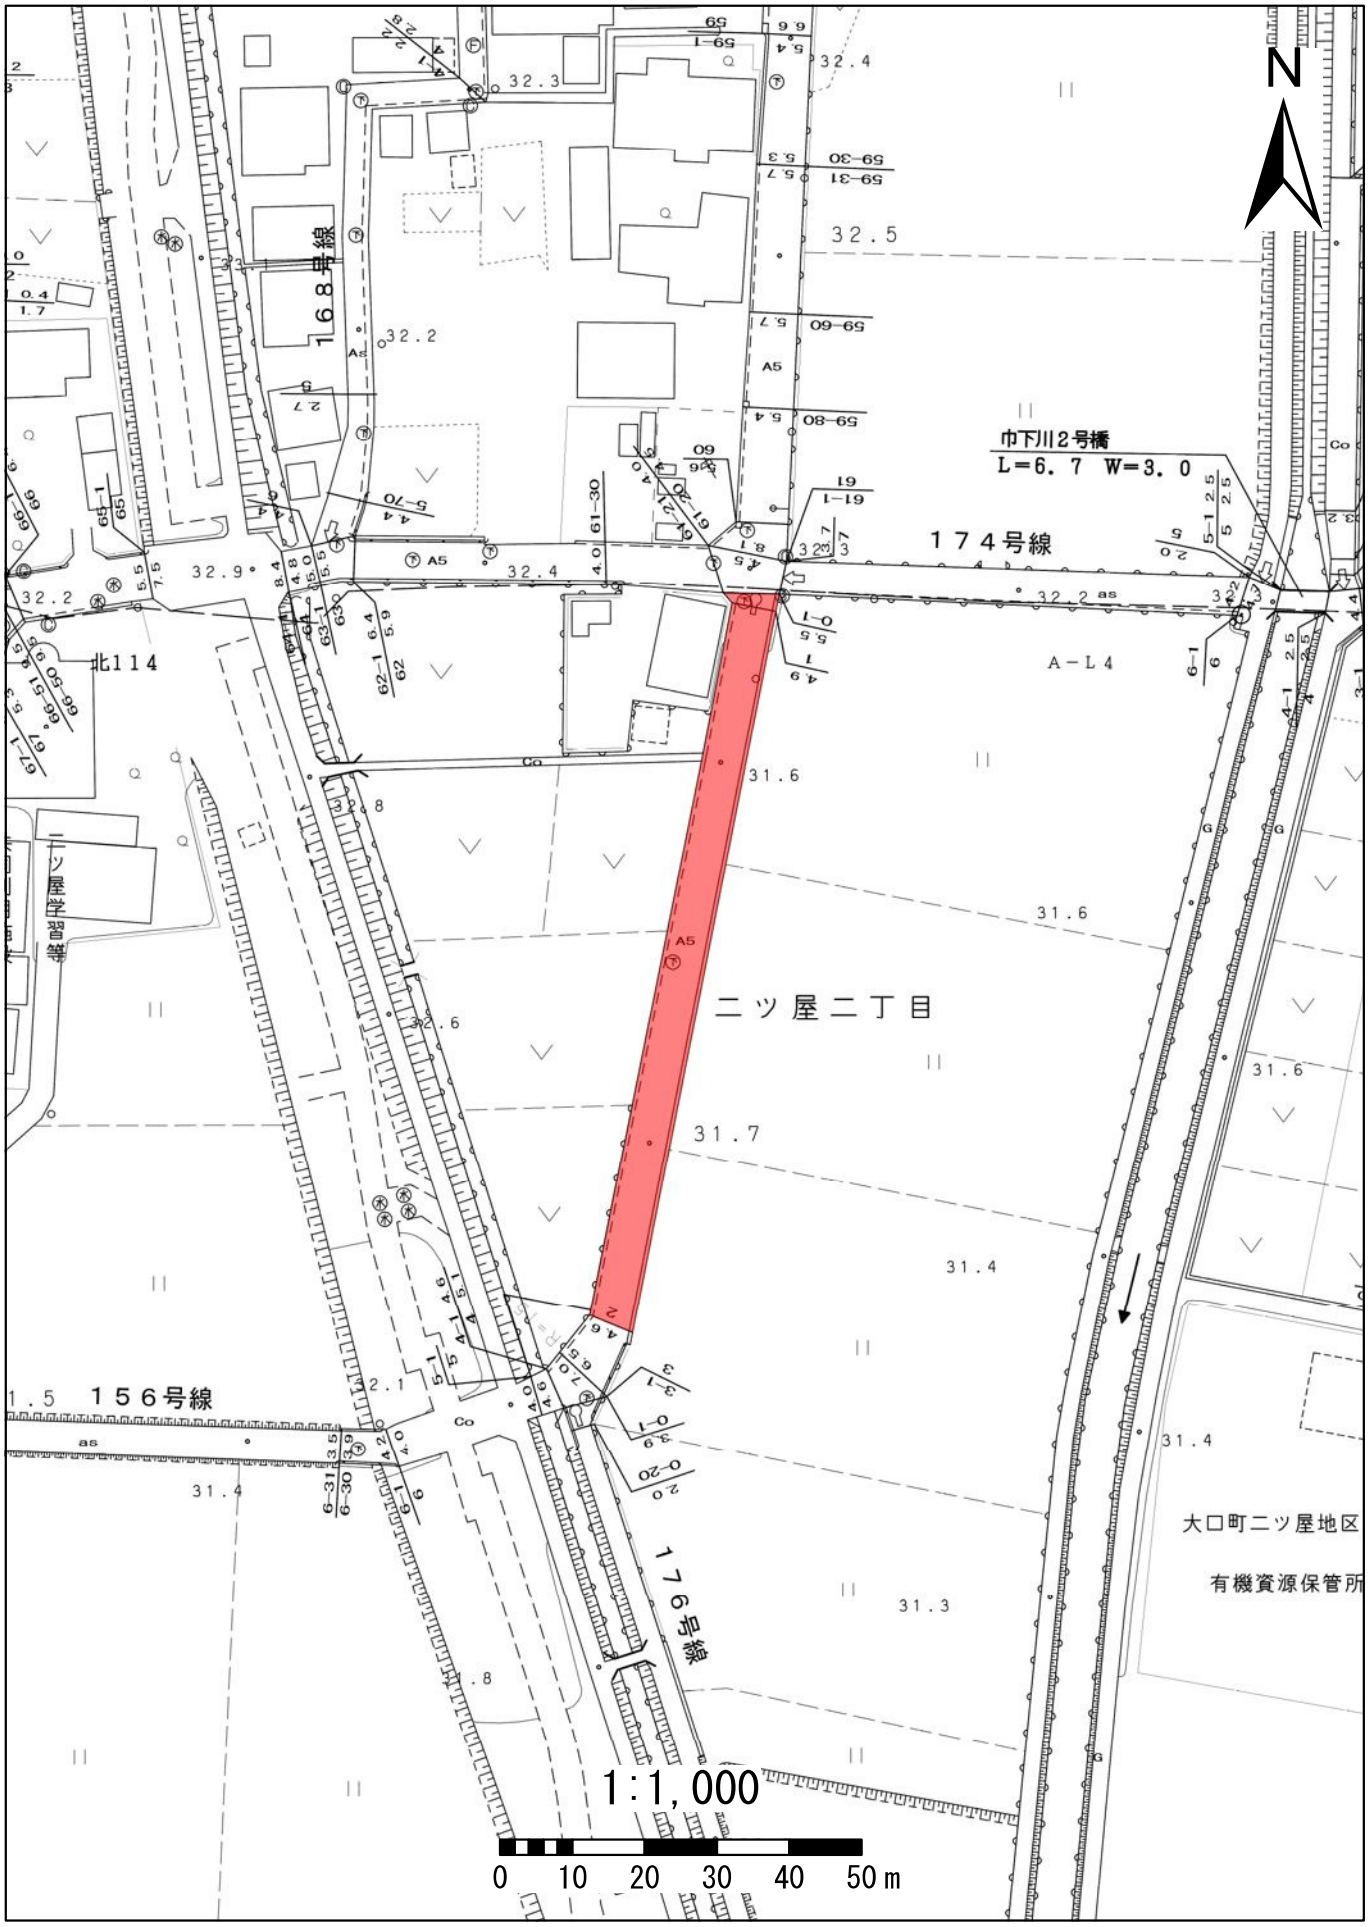
N
168号線
174号線
156号線
176号線
巾下川2号橋
L=6.7 W=3.0
二ツ屋二丁目
二ツ屋学習等
大口町二ツ屋地区
有機資源保管所
北114
A-L4
1:1,000
0 10 20 30 40 50m

# 163河北６３号線

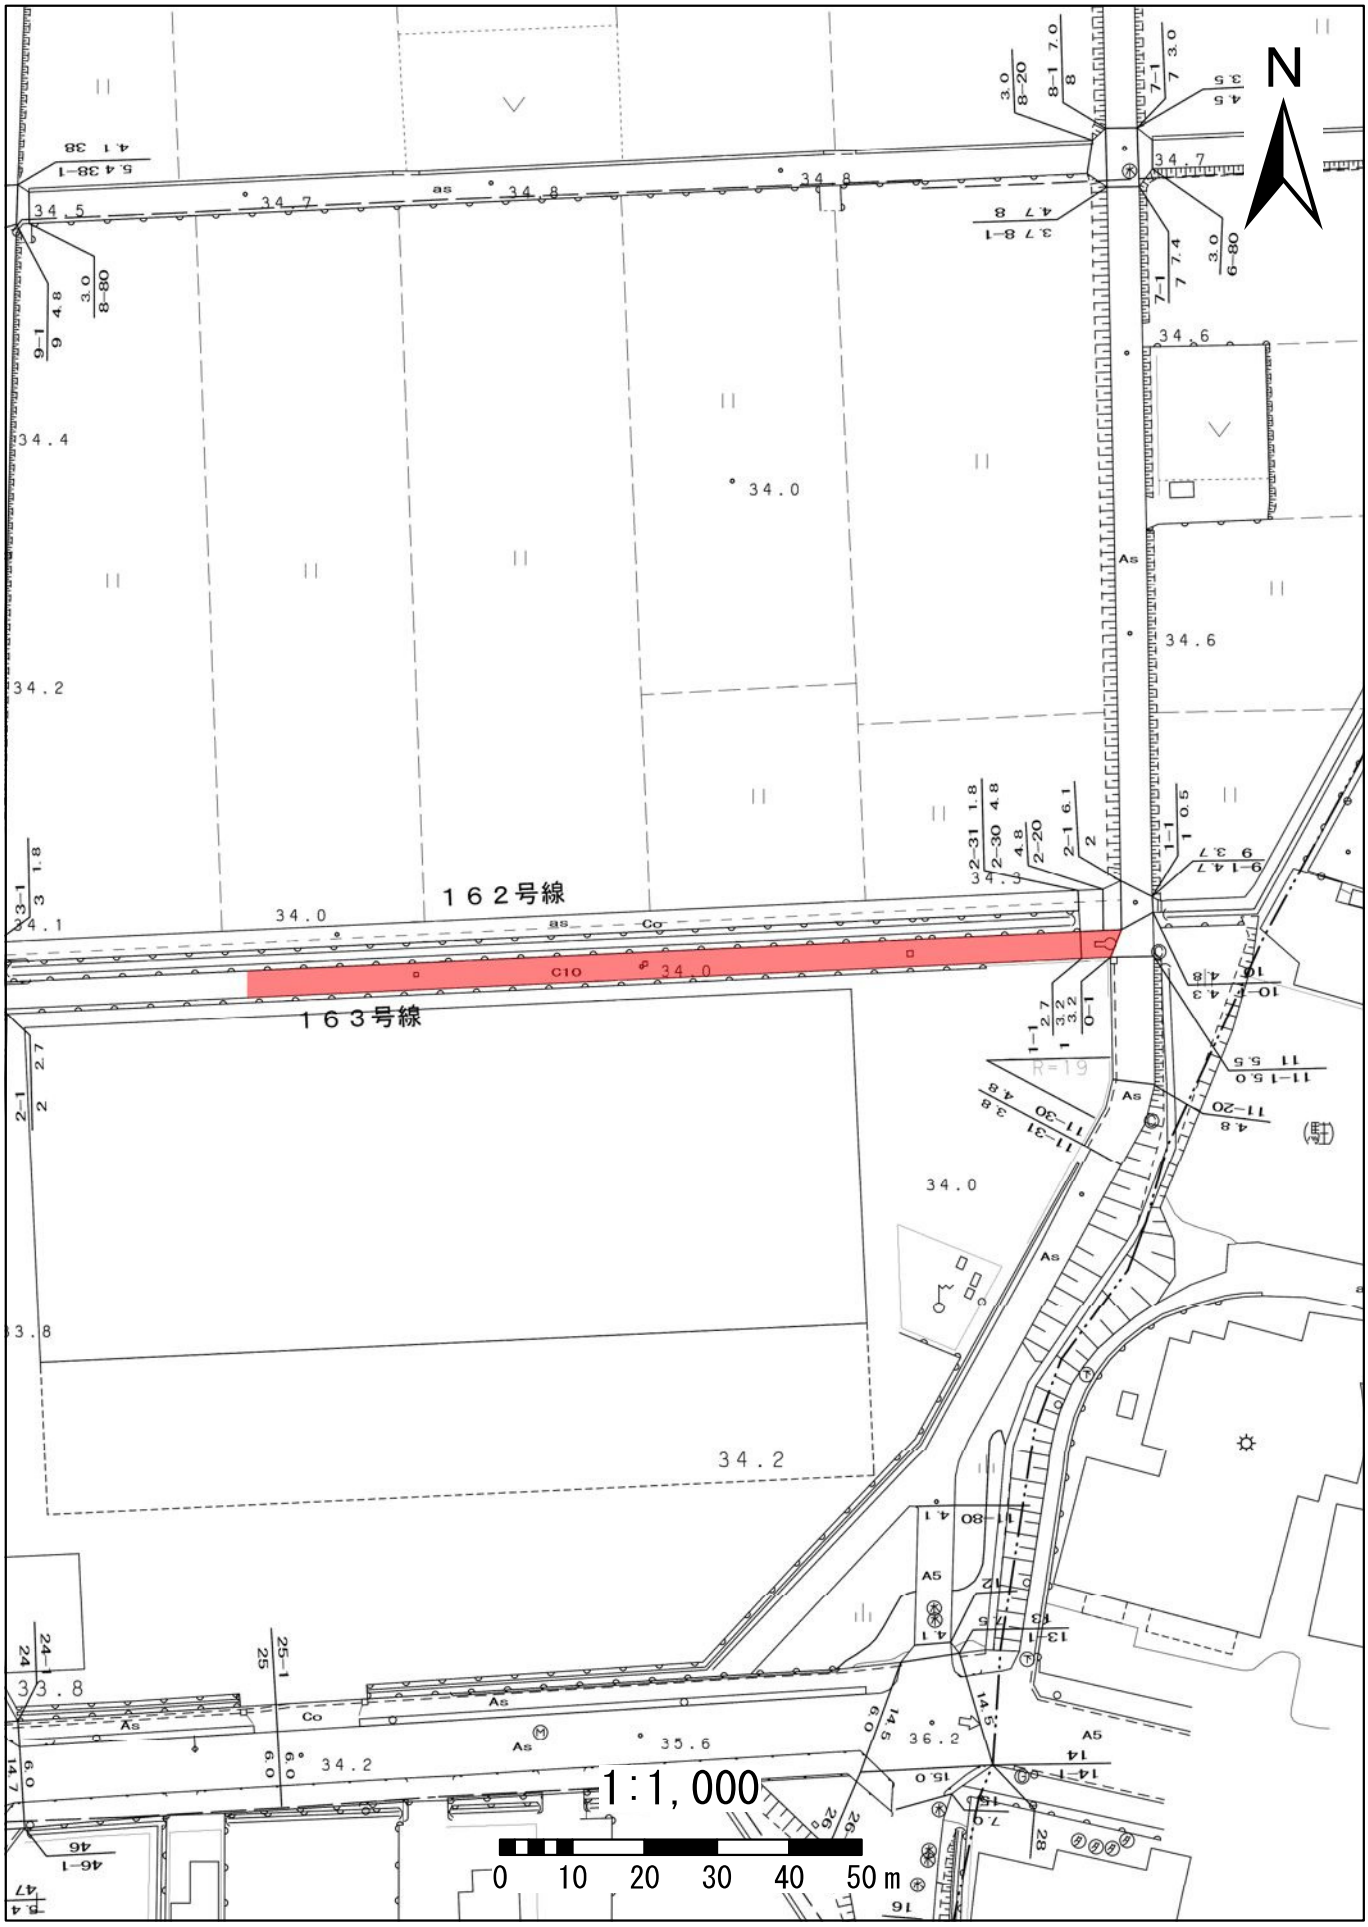

# 163河北６３号線

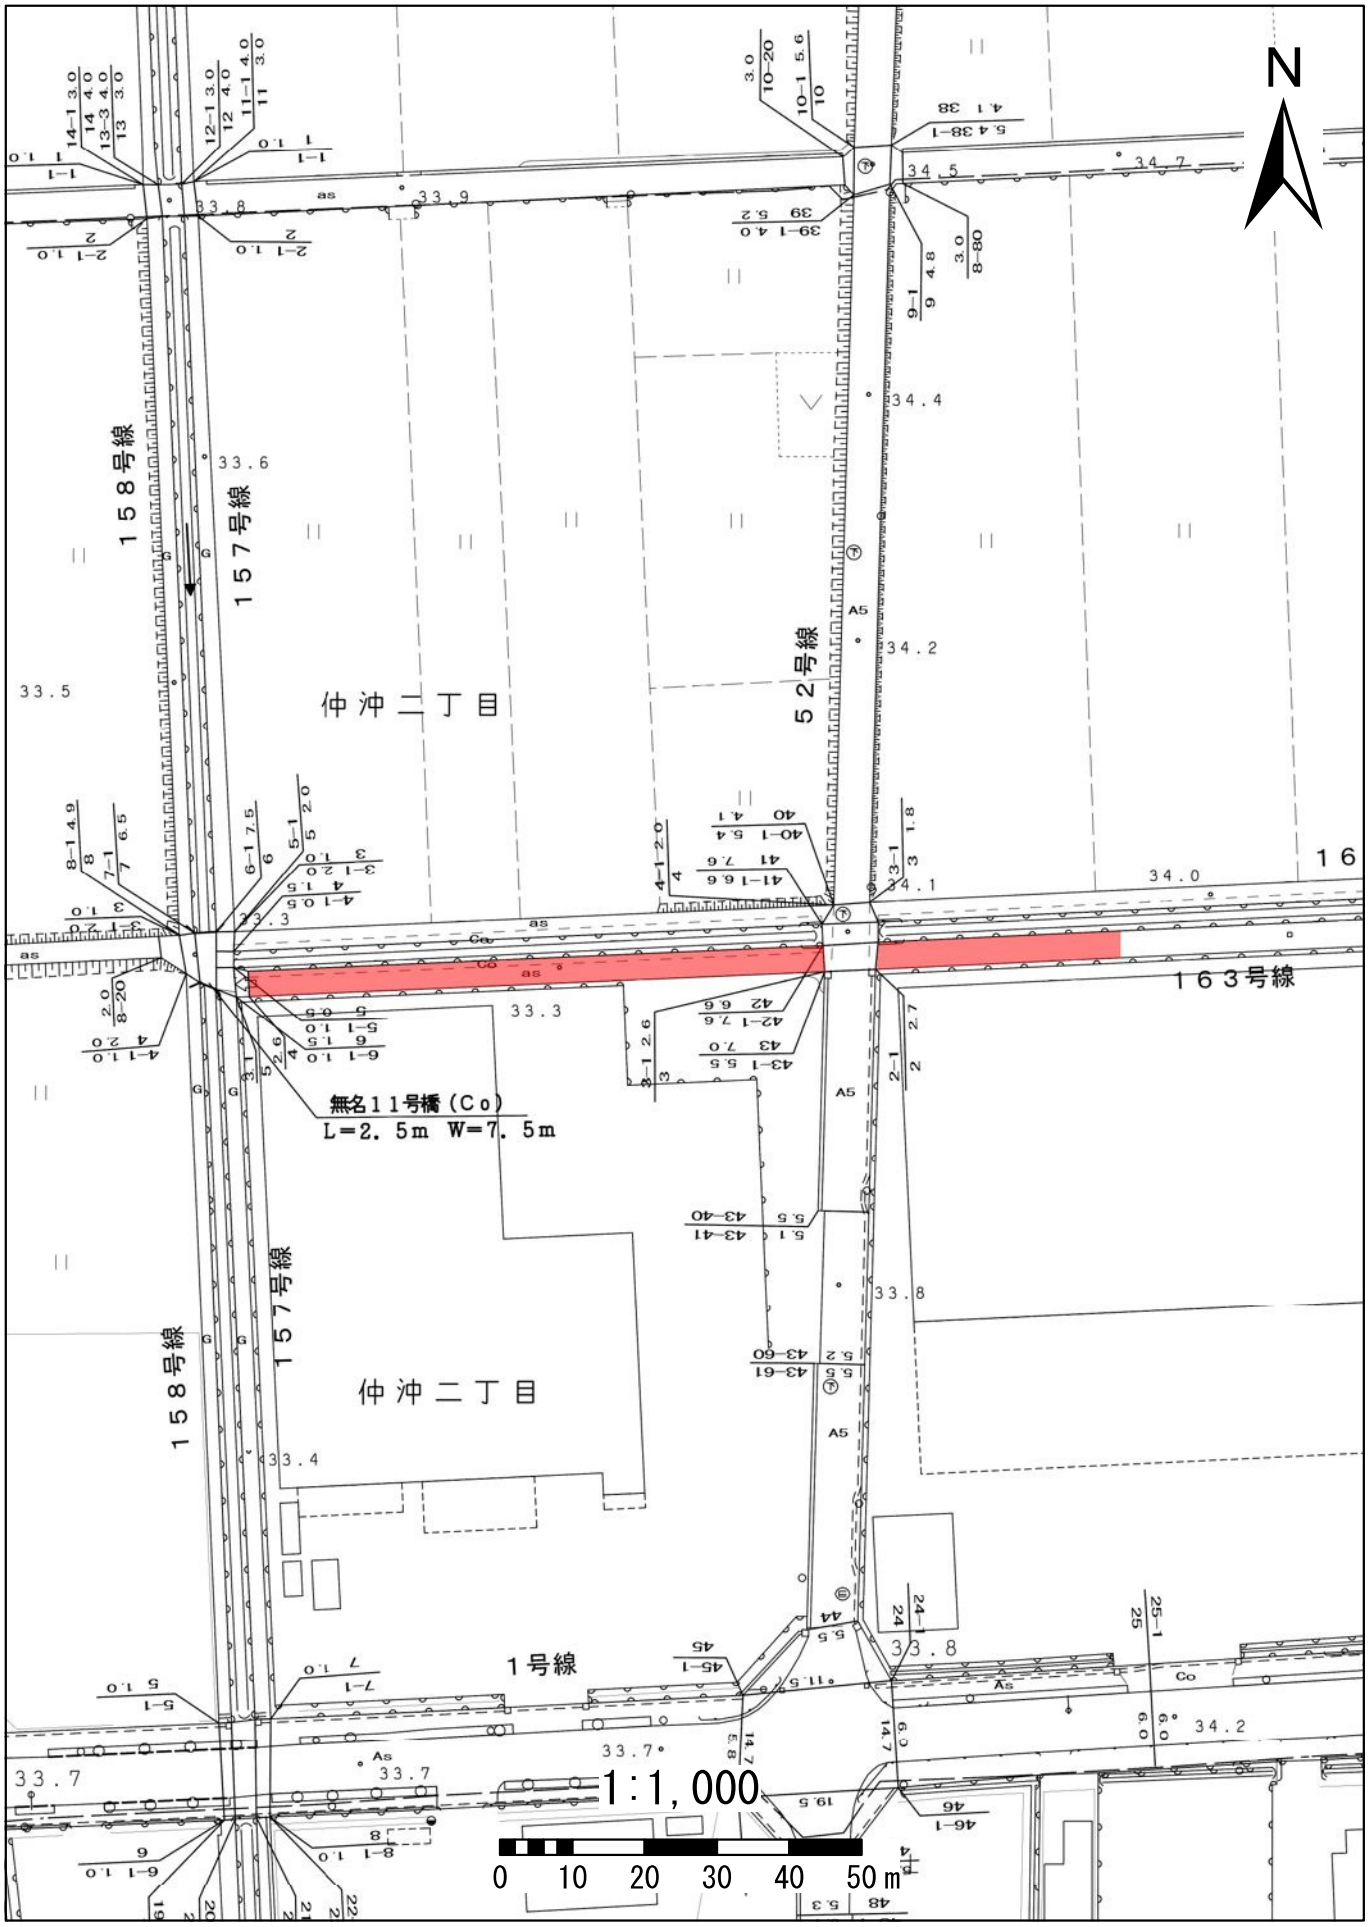
N
１５８号線
１５７号線
５２号線
仲沖二丁目
１６３号線
無名１１号橋（Co）
L＝2．5m W＝7．5m
１５８号線
１５７号線
仲沖二丁目
１号線
1:1,000
0 10 20 30 40 50 m

# 173河北７３号線

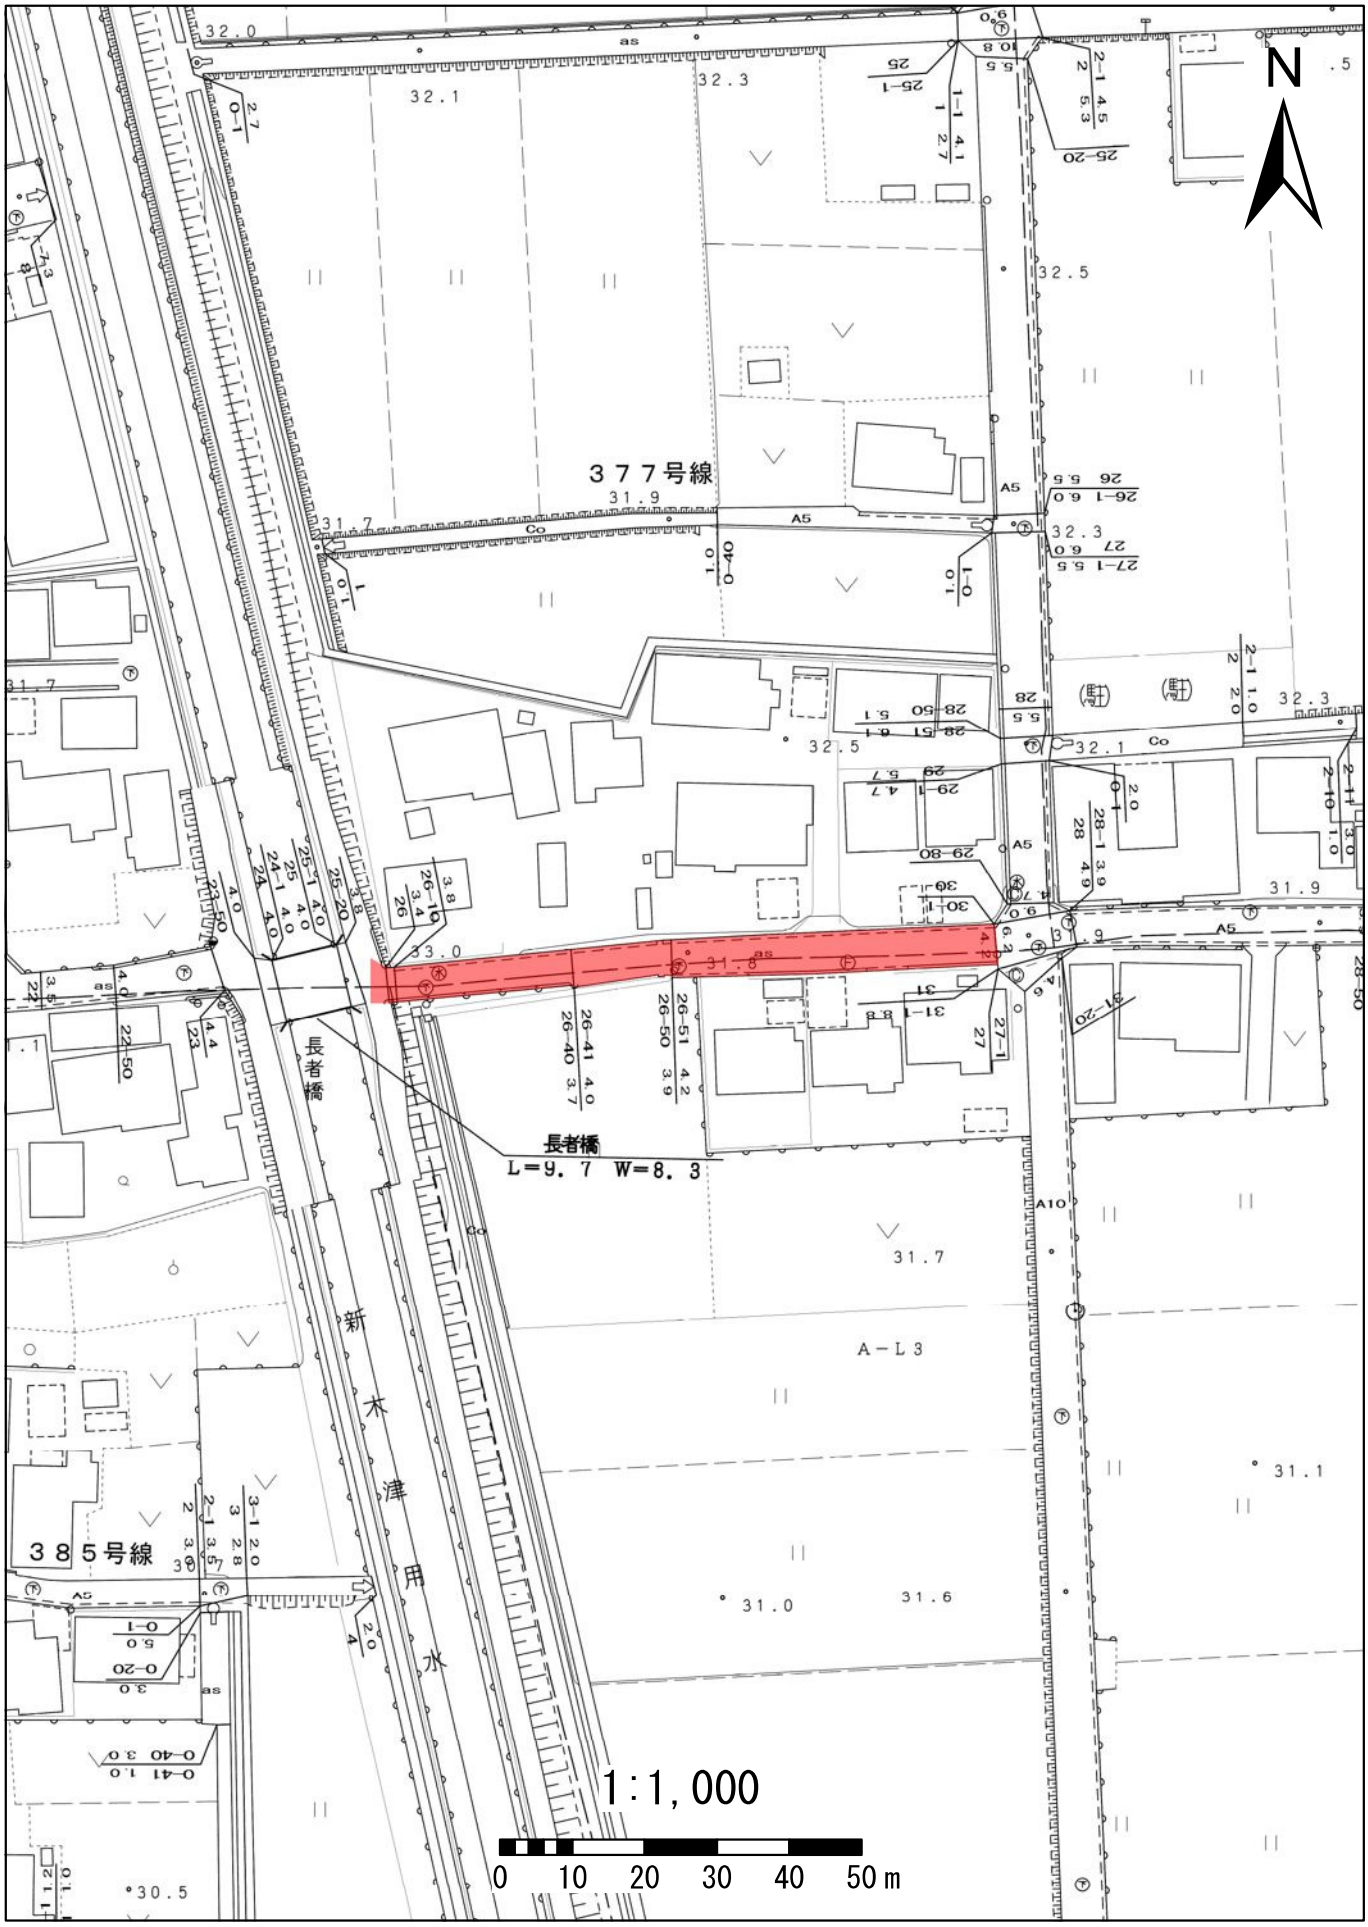

# 173河北７３号線

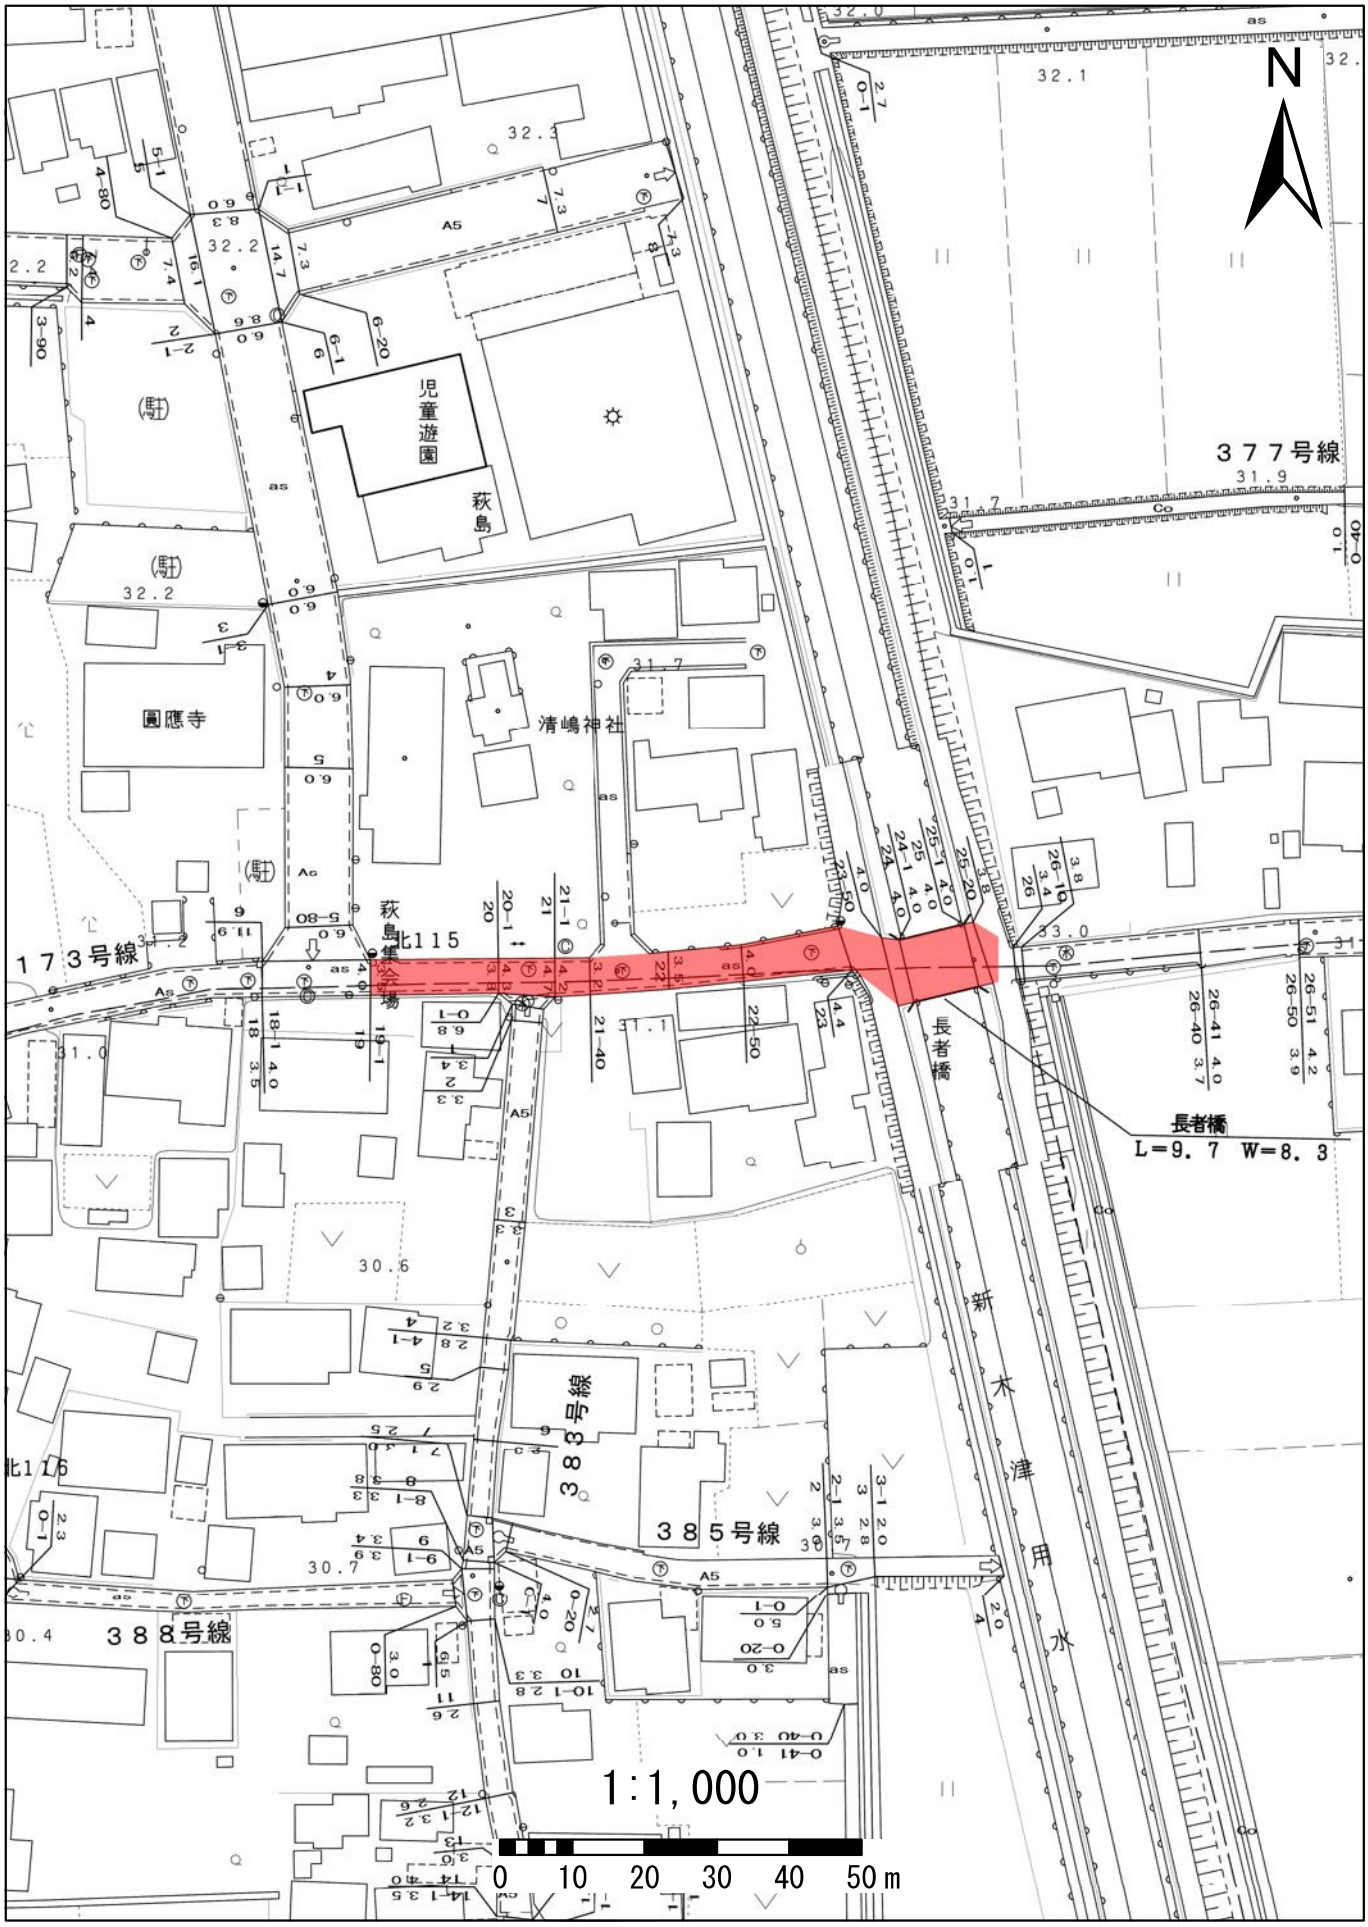
N
児童遊園
萩島
圓應寺
清嶋神社
萩島集会場
北115
１７３号線
３７７号線
長者橋
L=9.7 W=8.3
新木津用水
３８３号線
３８５号線
３８８号線
北116
1:1,000
0 10 20 30 40 50m

# 326上小口２６号線

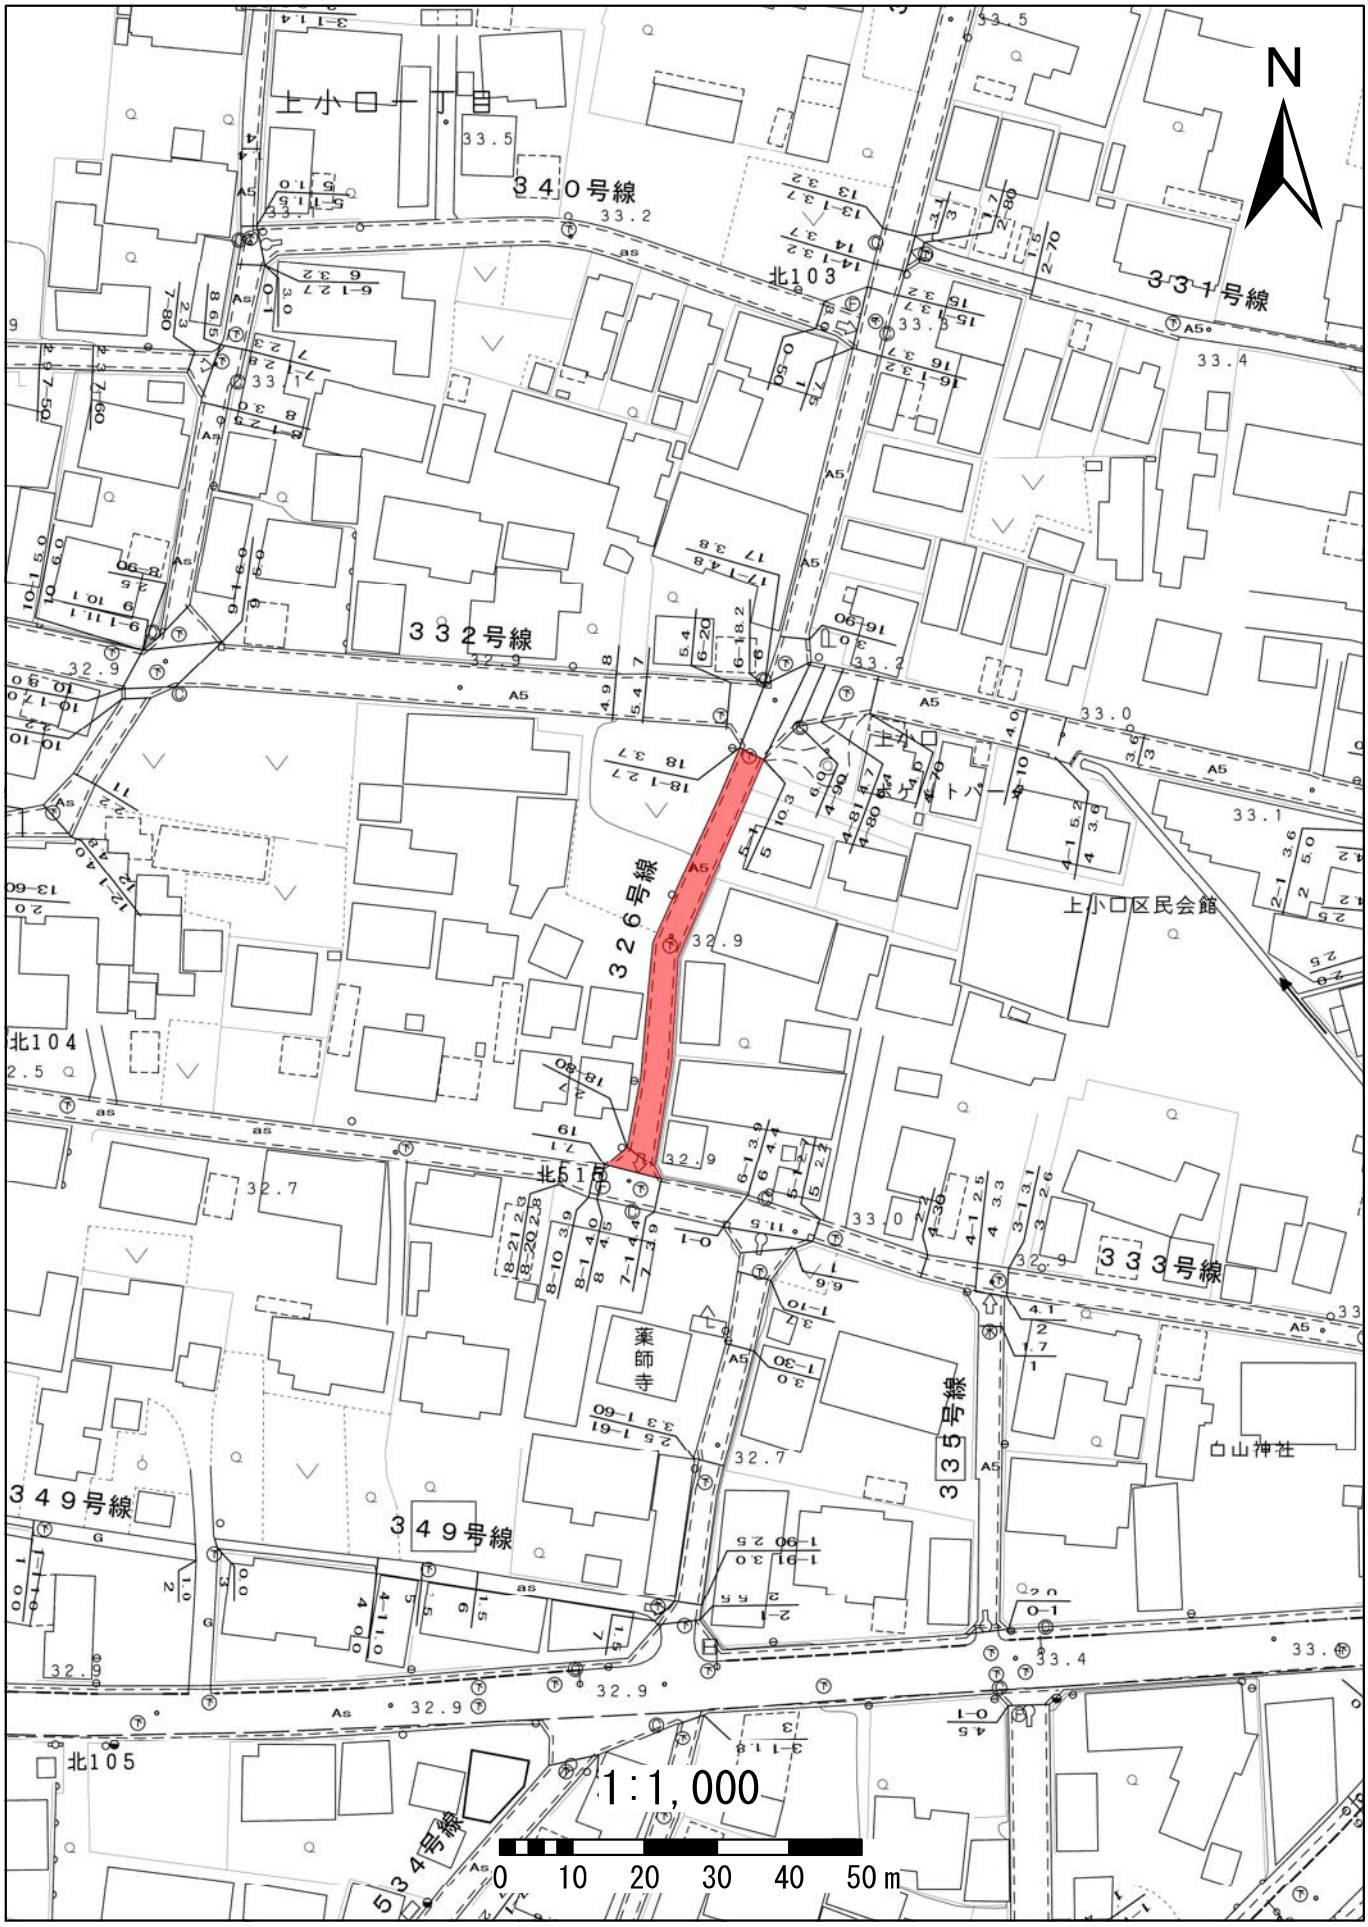
N
上小口一丁目
３４０号線
３３１号線
３３２号線
３２６号線
３３３号線
３３５号線
３４９号線
３４９号線
５３４号線
北１０３
北１０４
北１０５
北１０６
上小口区民会館
薬師寺
白山神社
1:1,000
0 10 20 30 40 50 m

## 333上小口３３号線

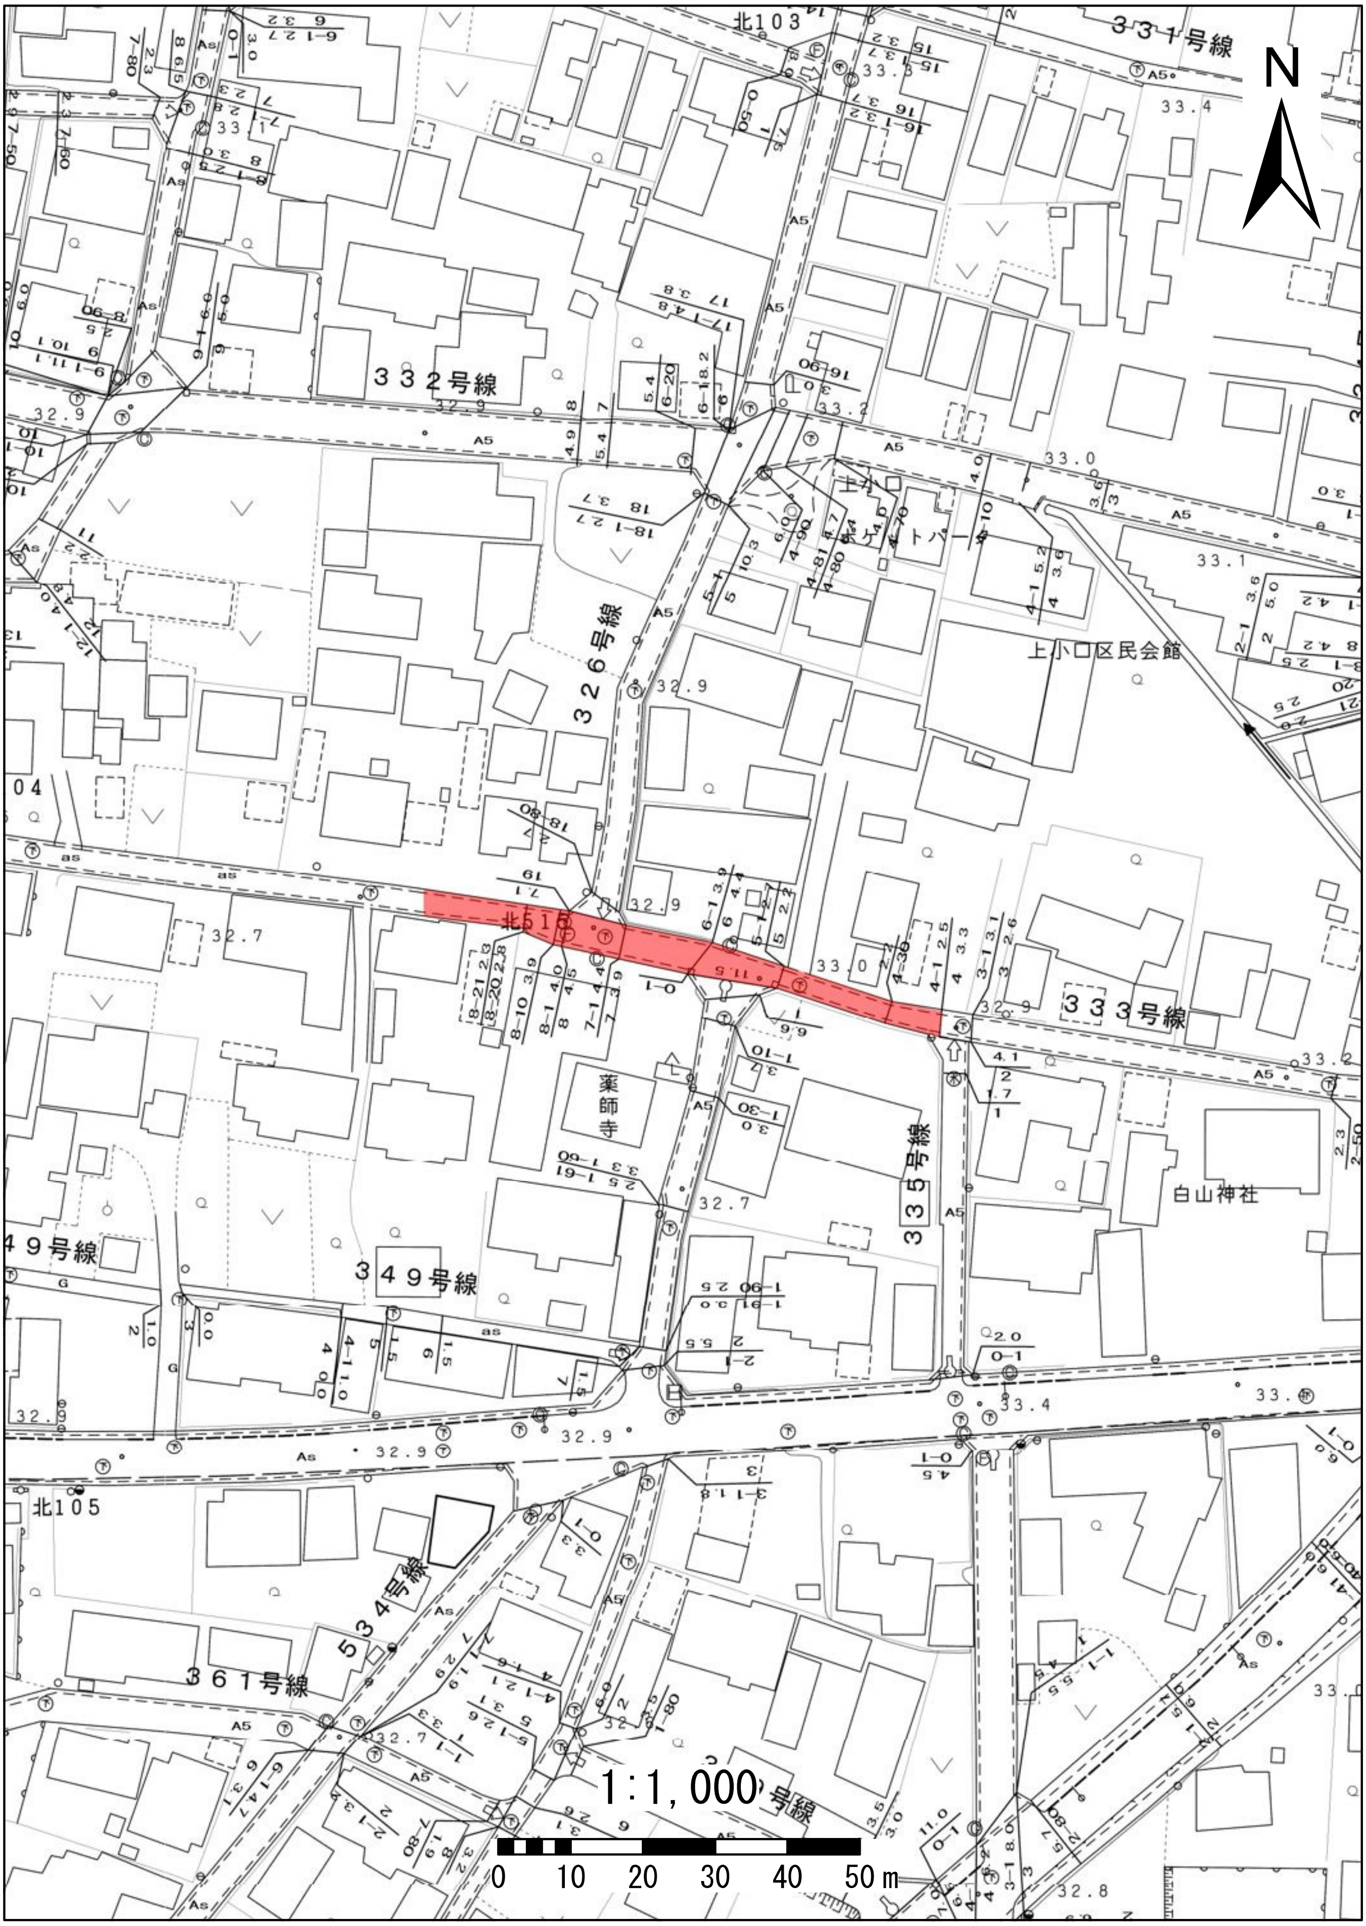
N
３３１号線
３３２号線
３２６号線
３３３号線
３３５号線
３４９号線
３６１号線
５３４号線
北103
北515
北105
上小口区民会館
薬師寺
白山神社
1:1,000
0 10 20 30 40 50 m

# 333上小口３３号線

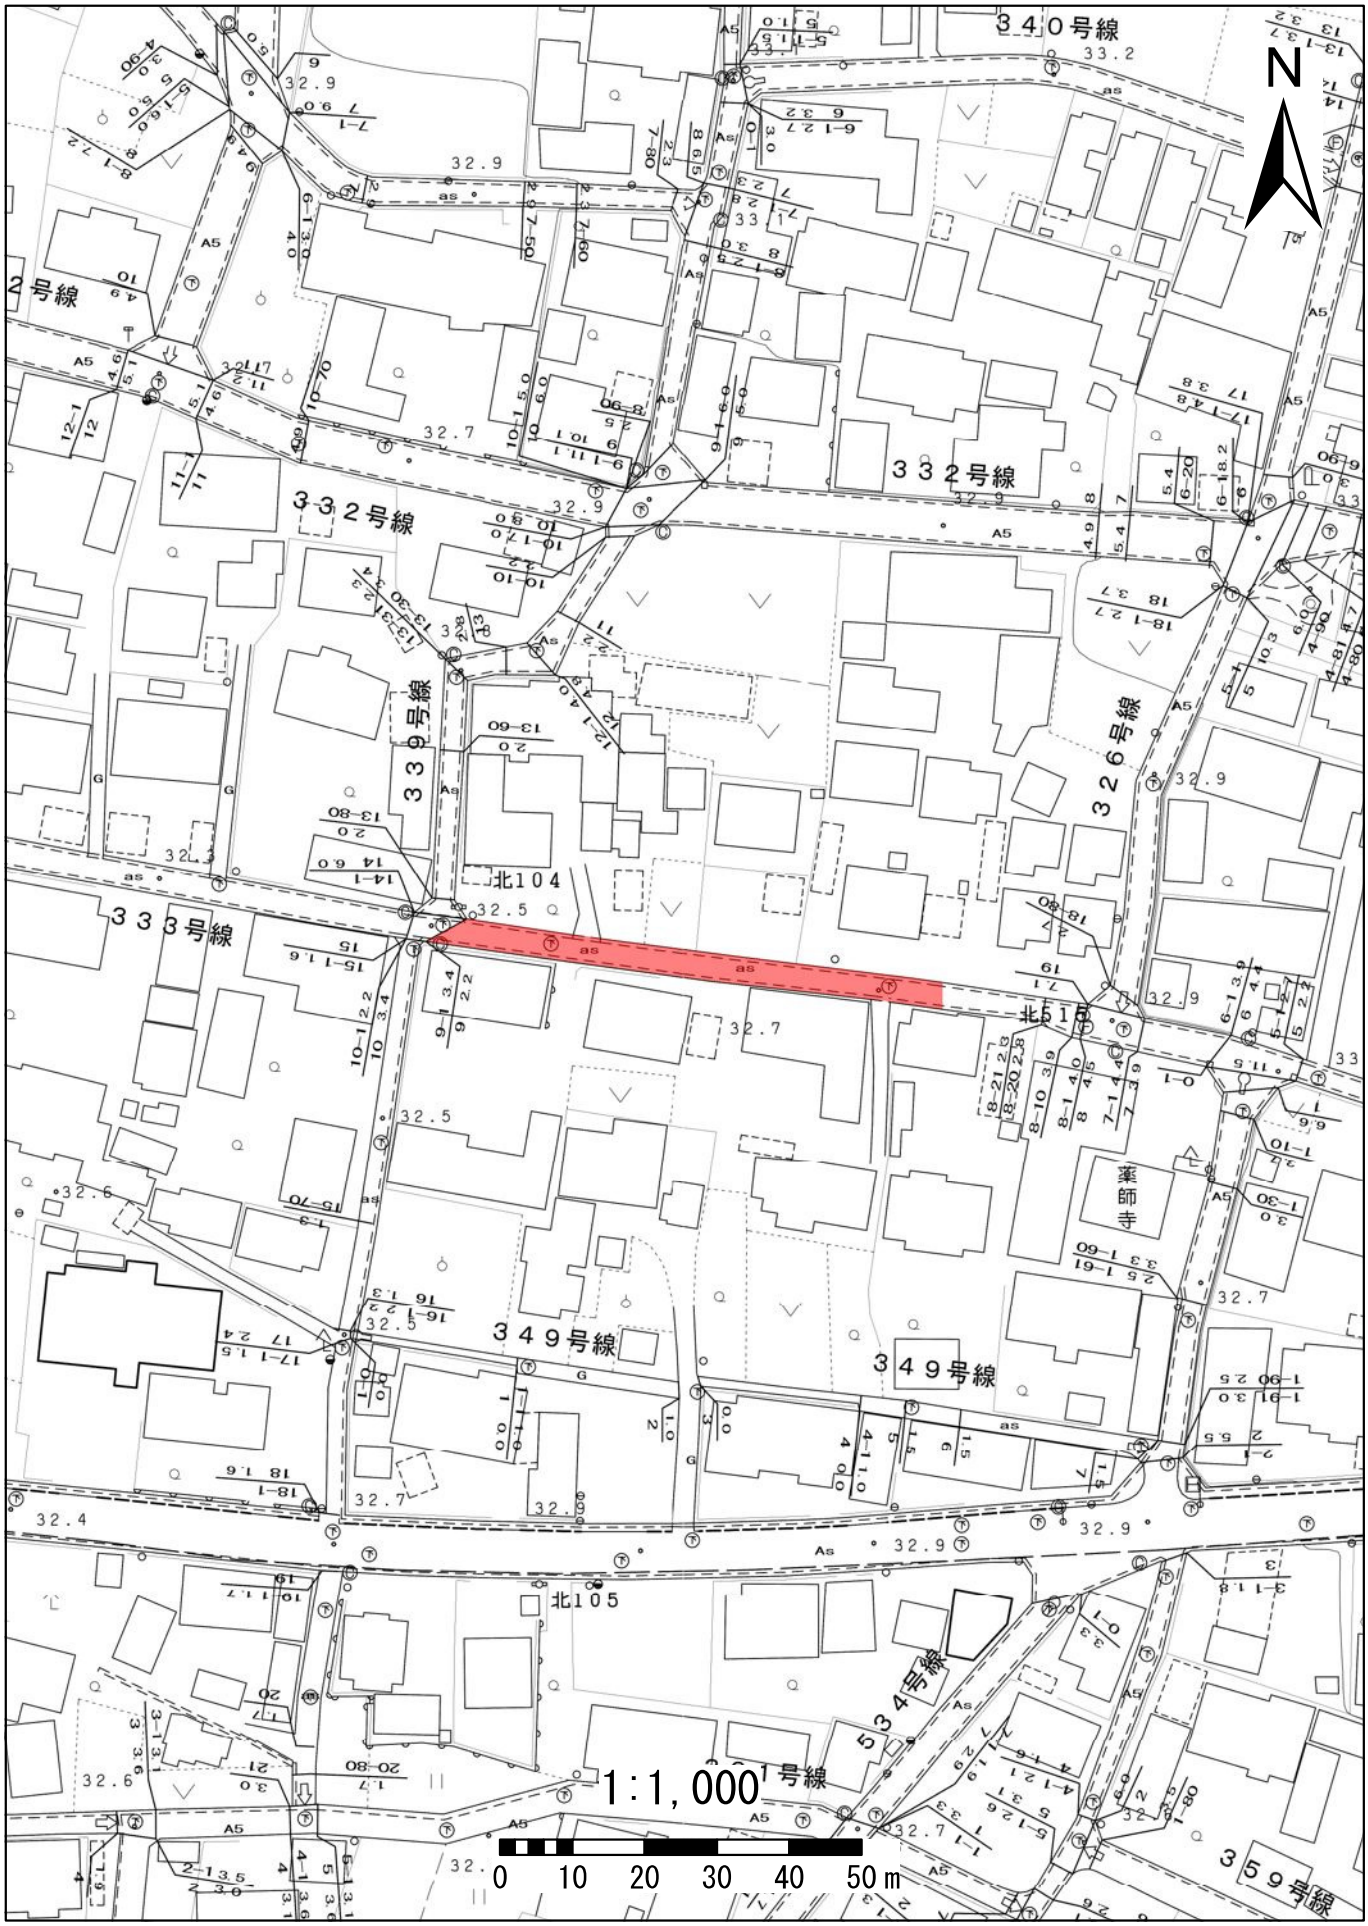
N
３４０号線
３３２号線
３３２号線
３３２号線
３３９号線
３２６号線
３３３号線
北１０４
北５１５
３４９号線
３４９号線
薬師寺
北１０５
３４１号線
３５９号線
1:1,000
0 10 20 30 40 50m

# 336上小口３６号線

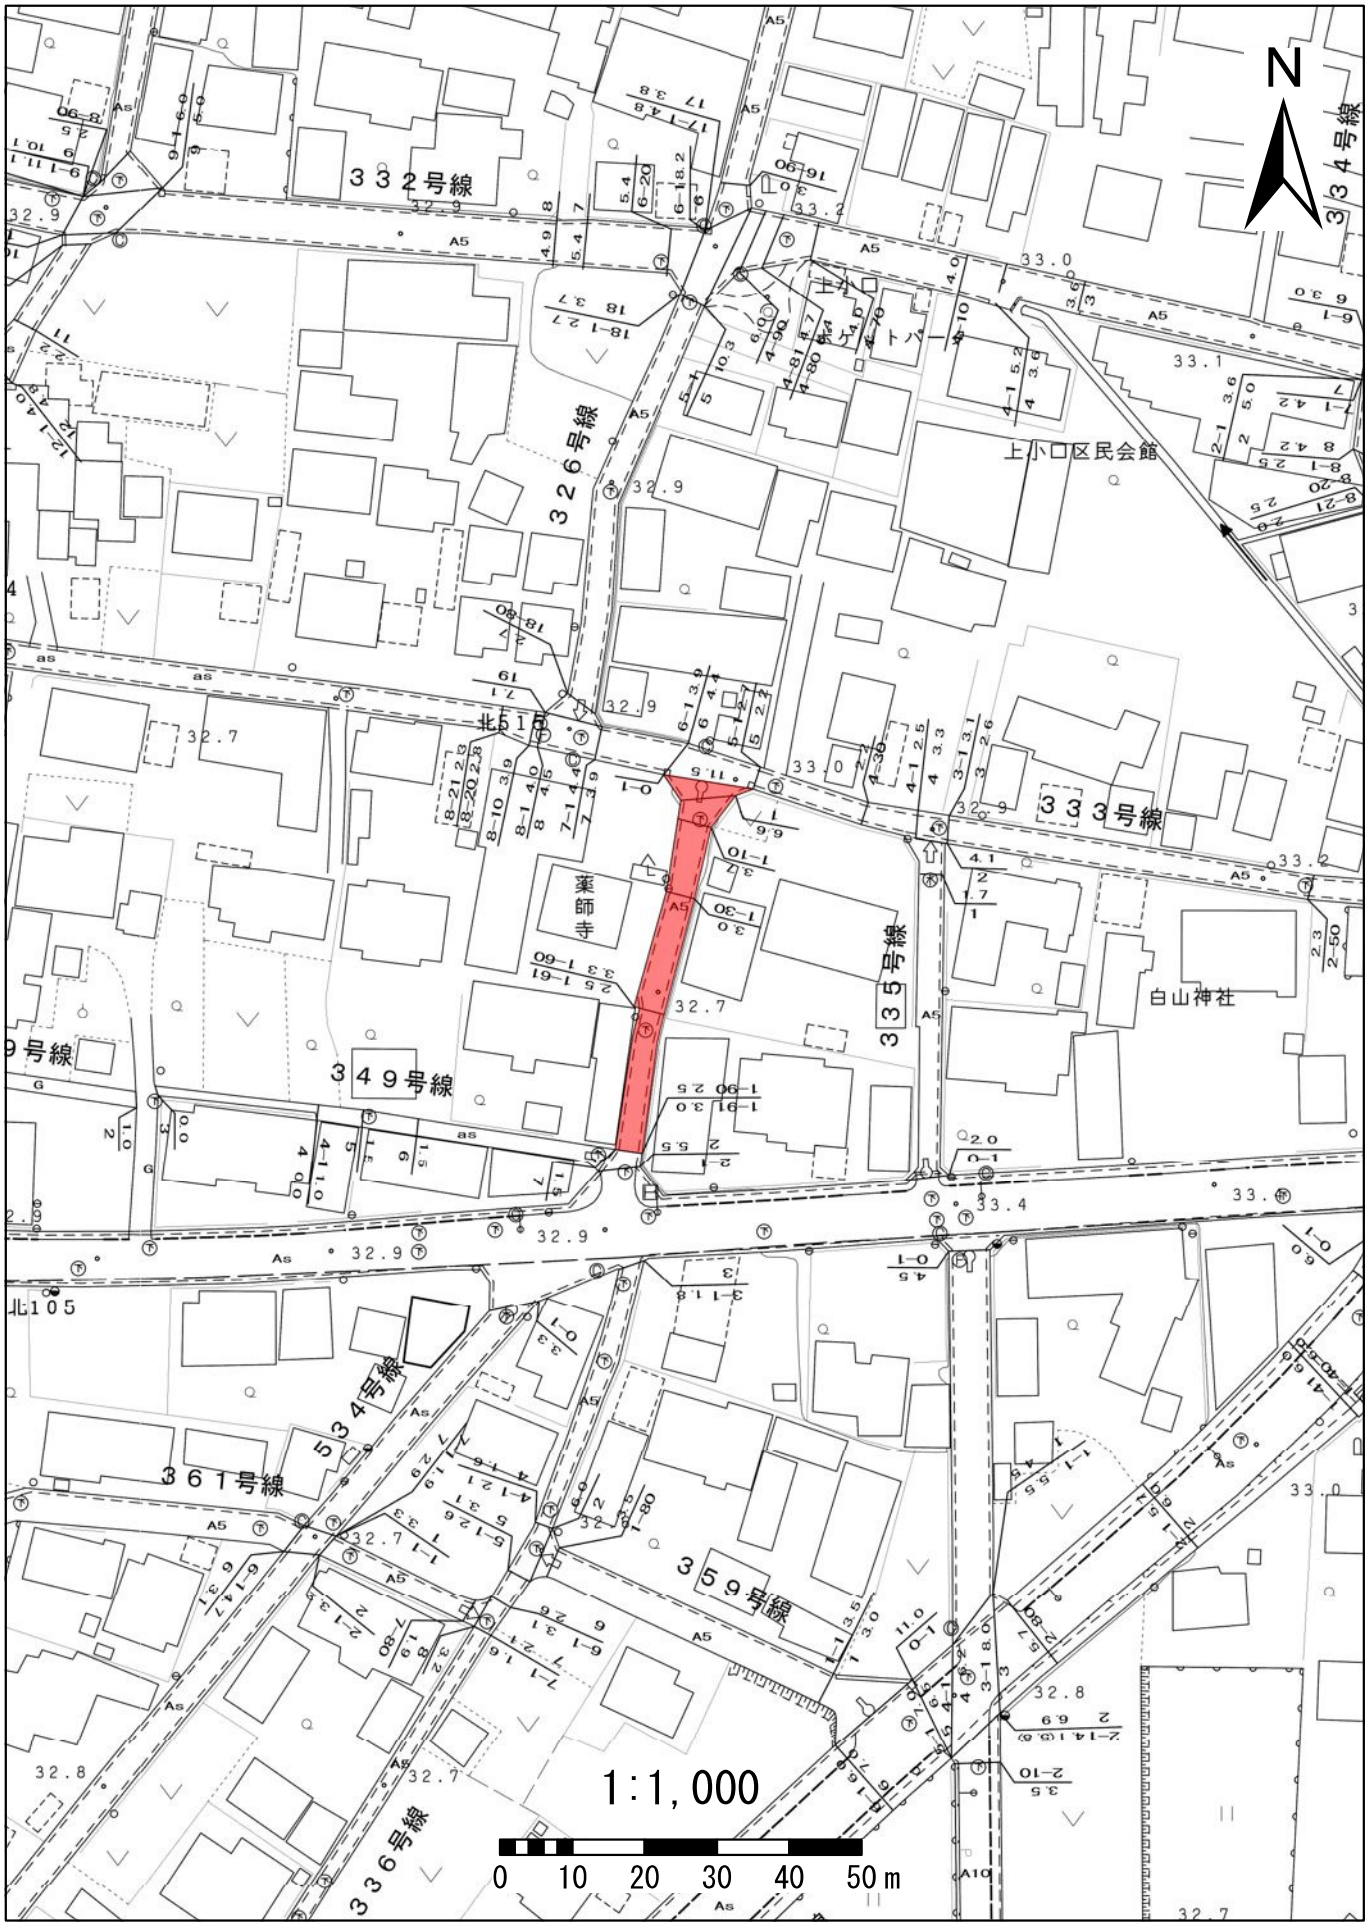
N
３３２号線
３３４号線
３２６号線
上小口区民会館
北５１５
３３３号線
薬師寺
３３５号線
白山神社
３４９号線
９号線
北１０５
５３４号線
３６１号線
３５９号線
３３６号線
1:1,000
0 10 20 30 40 50m

# 384上小口８４号線

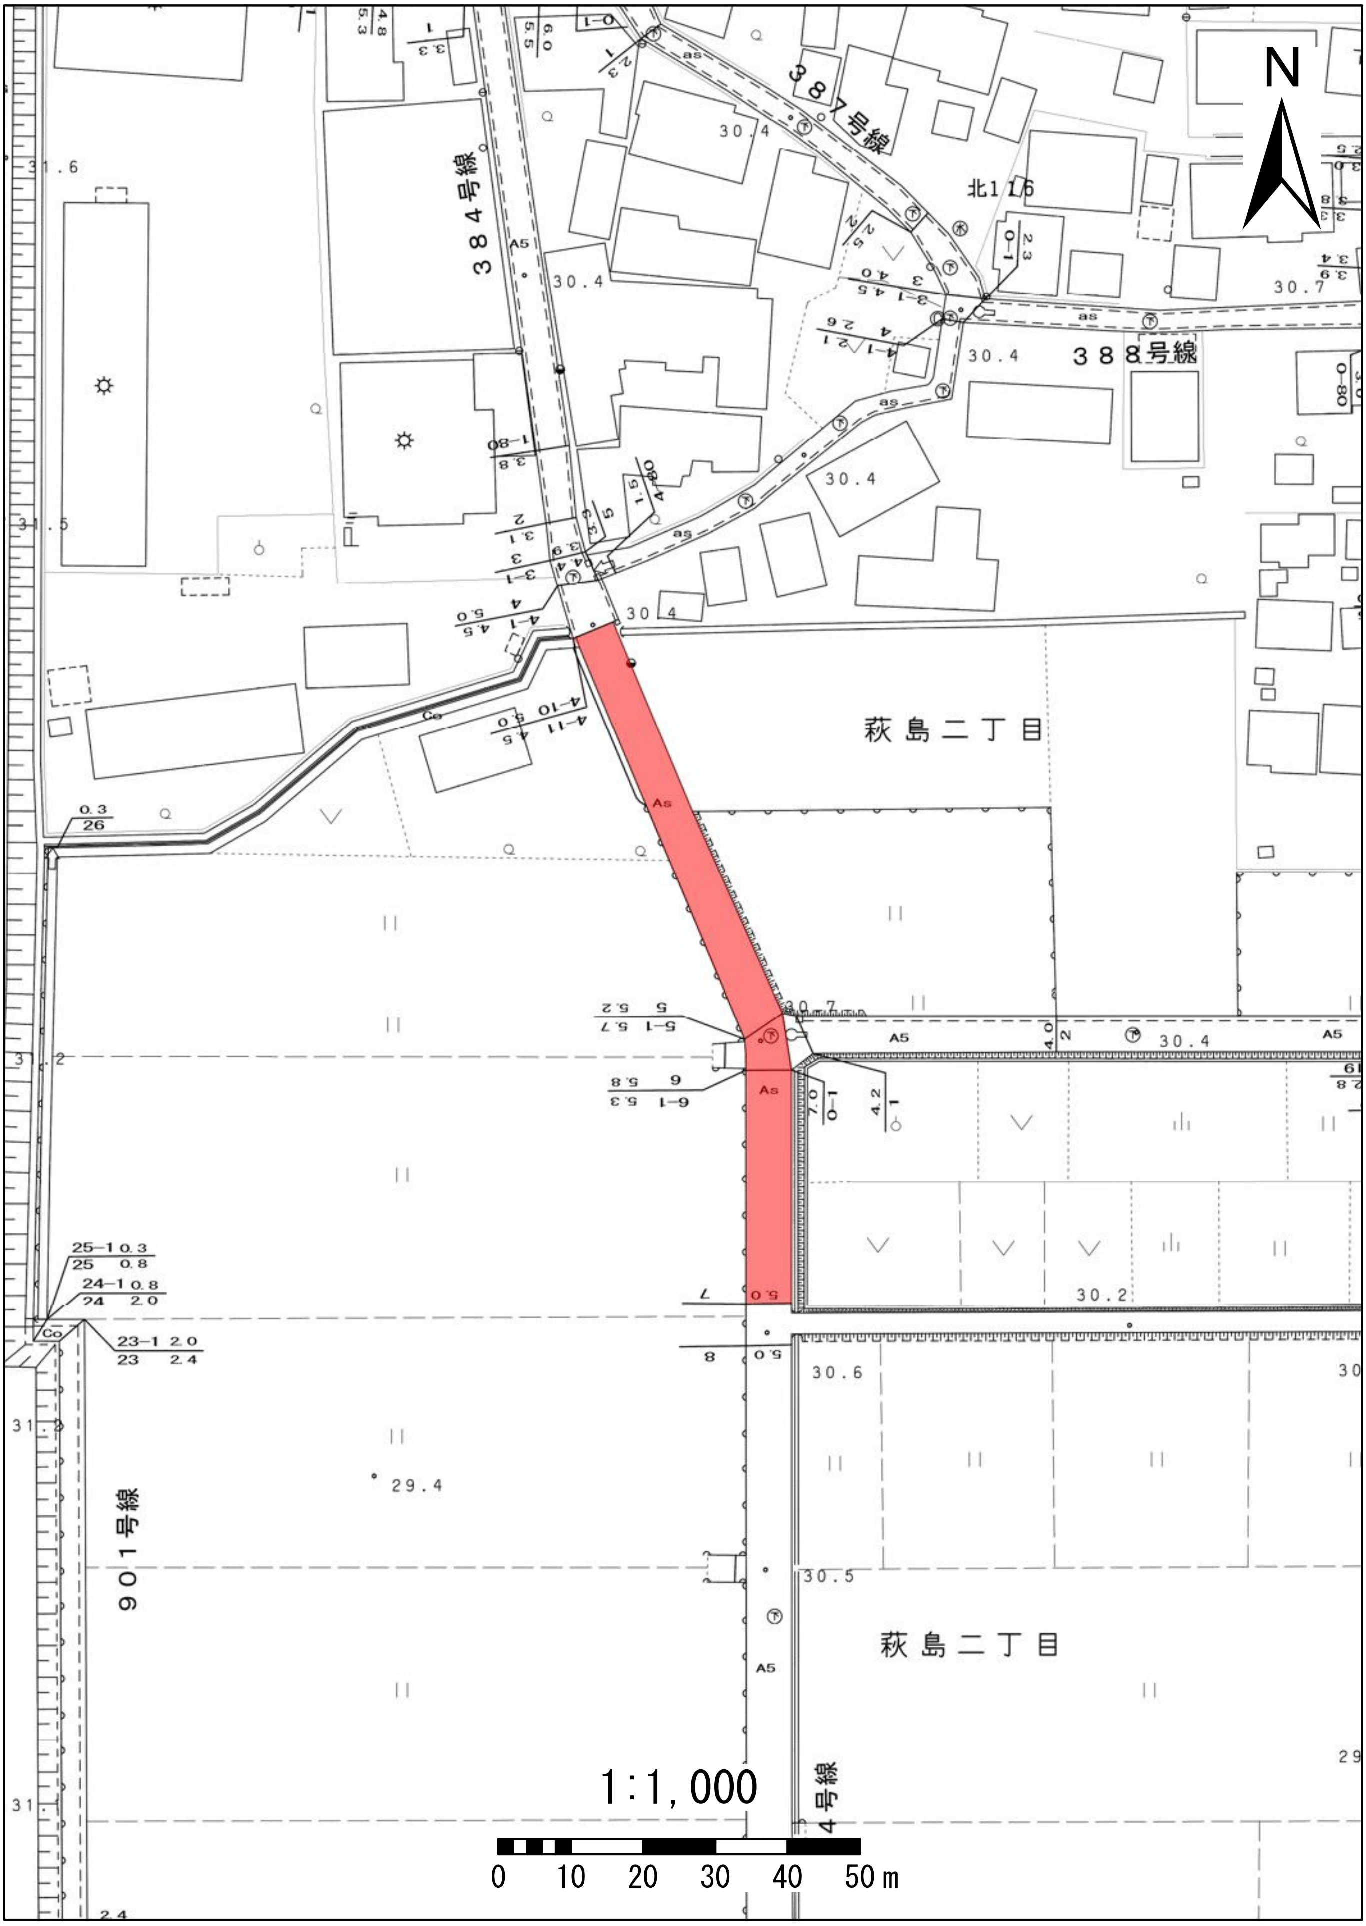

N
384号線
387号線
388号線
901号線
84号線
北116
萩島二丁目
萩島二丁目
30.4
30.7
30.2
30.5
30.6
29.4
31.6
31.5
1:1,000
0 10 20 30 40 50 m

# 386上小口８６号線

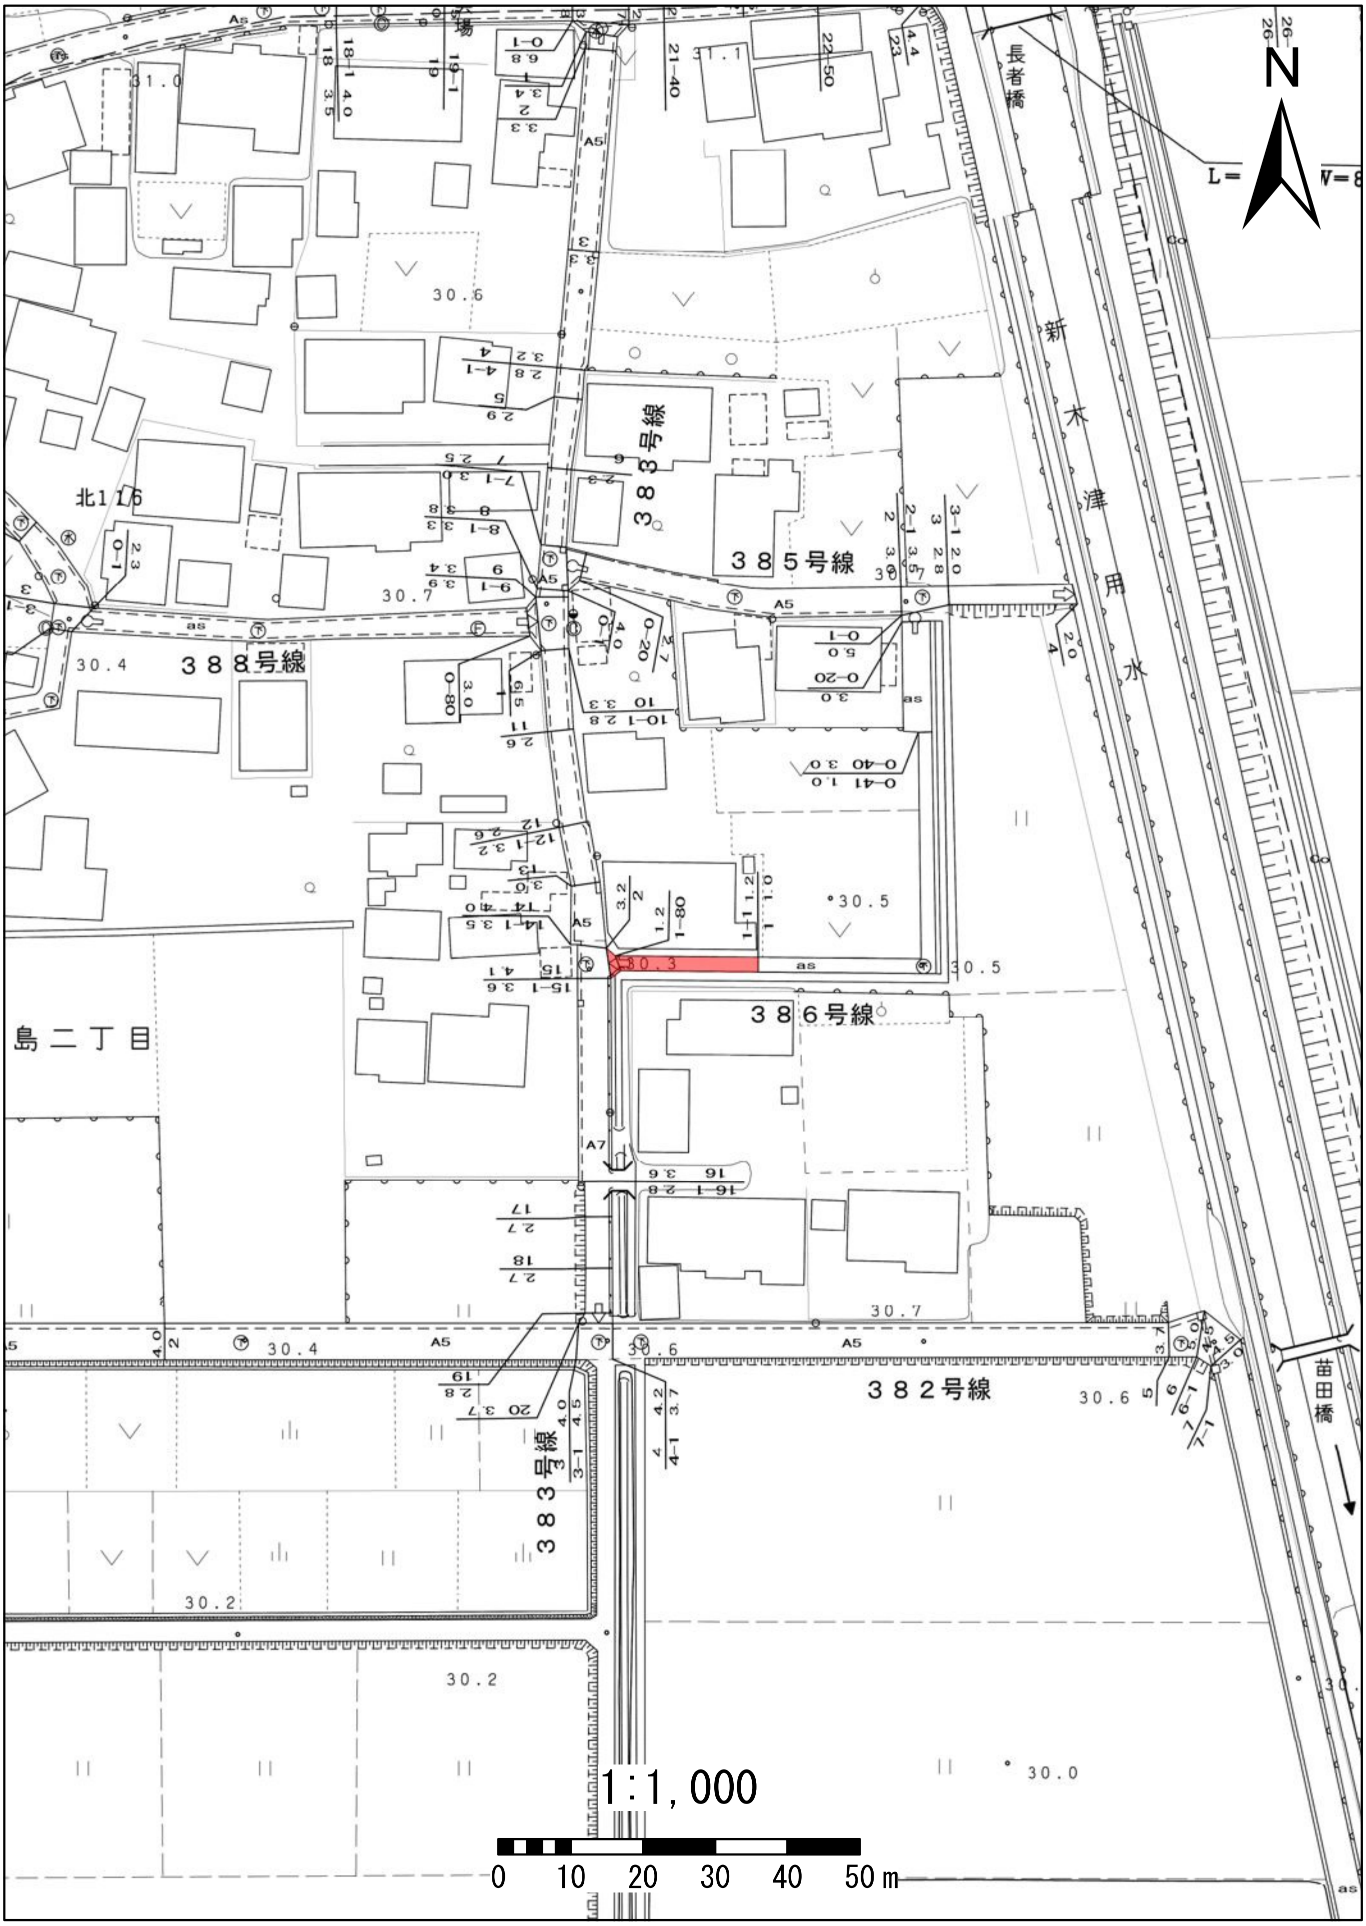
N
新木津用水
長者橋
苗田橋
３８３号線
３８５号線
３８６号線
３８８号線
３８２号線
島二丁目
1：1,000
0 10 20 30 40 50ｍ

# 534中小口３４号線

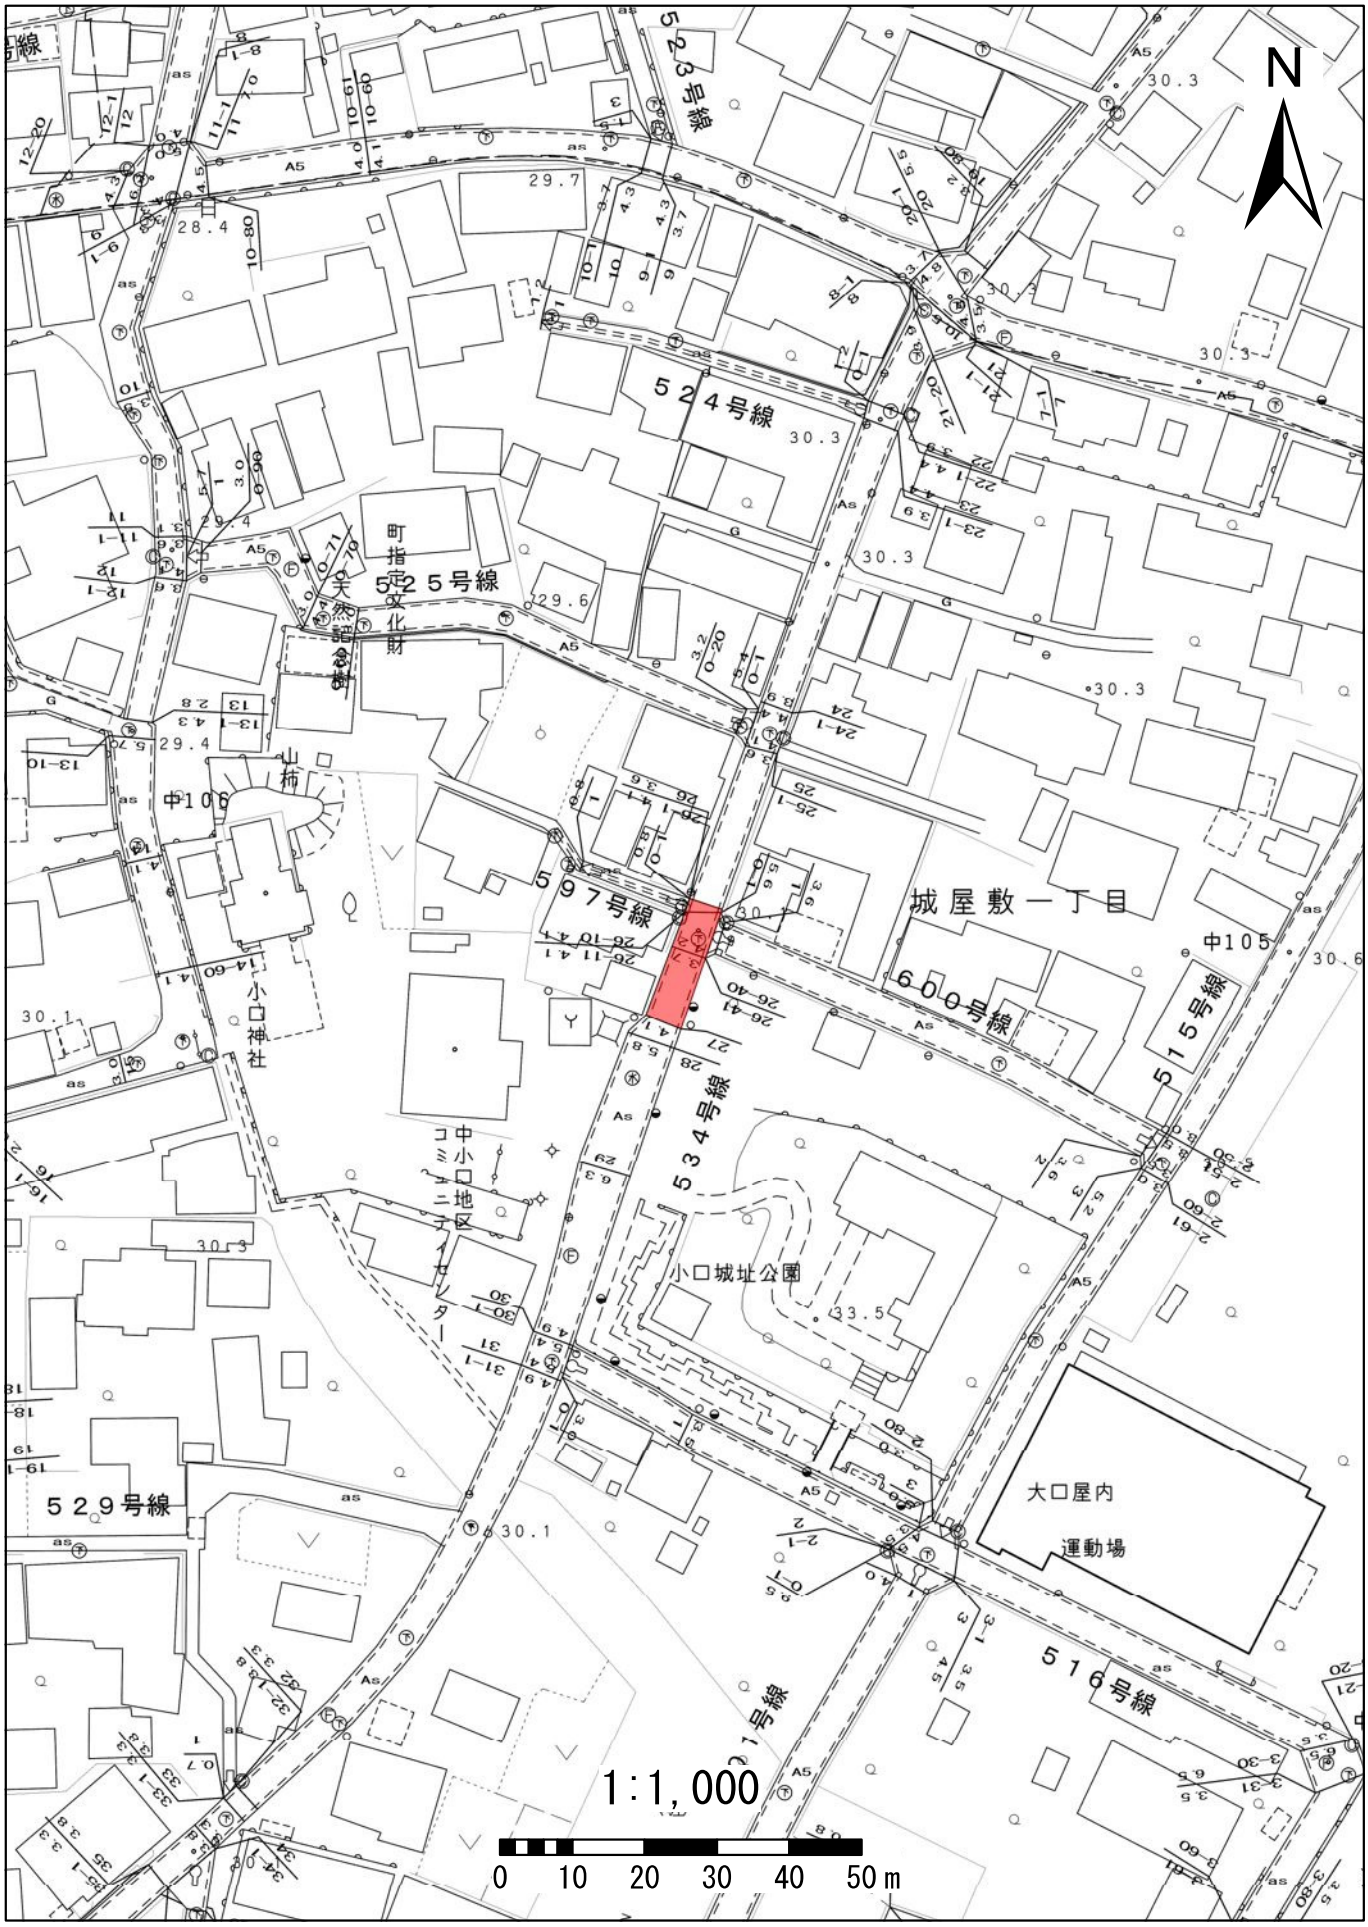
N
523号線
524号線
525号線
597号線
534号線
600号線
515号線
516号線
521号線
529号線
城屋敷一丁目
小口城址公園
大口屋内
運動場
中小口地区コミュニティセンター
小口神社
中106
中105
1:1,000
0 10 20 30 40 50m

# 539中小口３９号線

N
542号線
540号線
539号線
538号線
543号線
598号線
351号線
中小口三丁目
大口北小学校
グラウンド
1:1,000
0 10 20 30 40 50m

# 551中小口５１号線

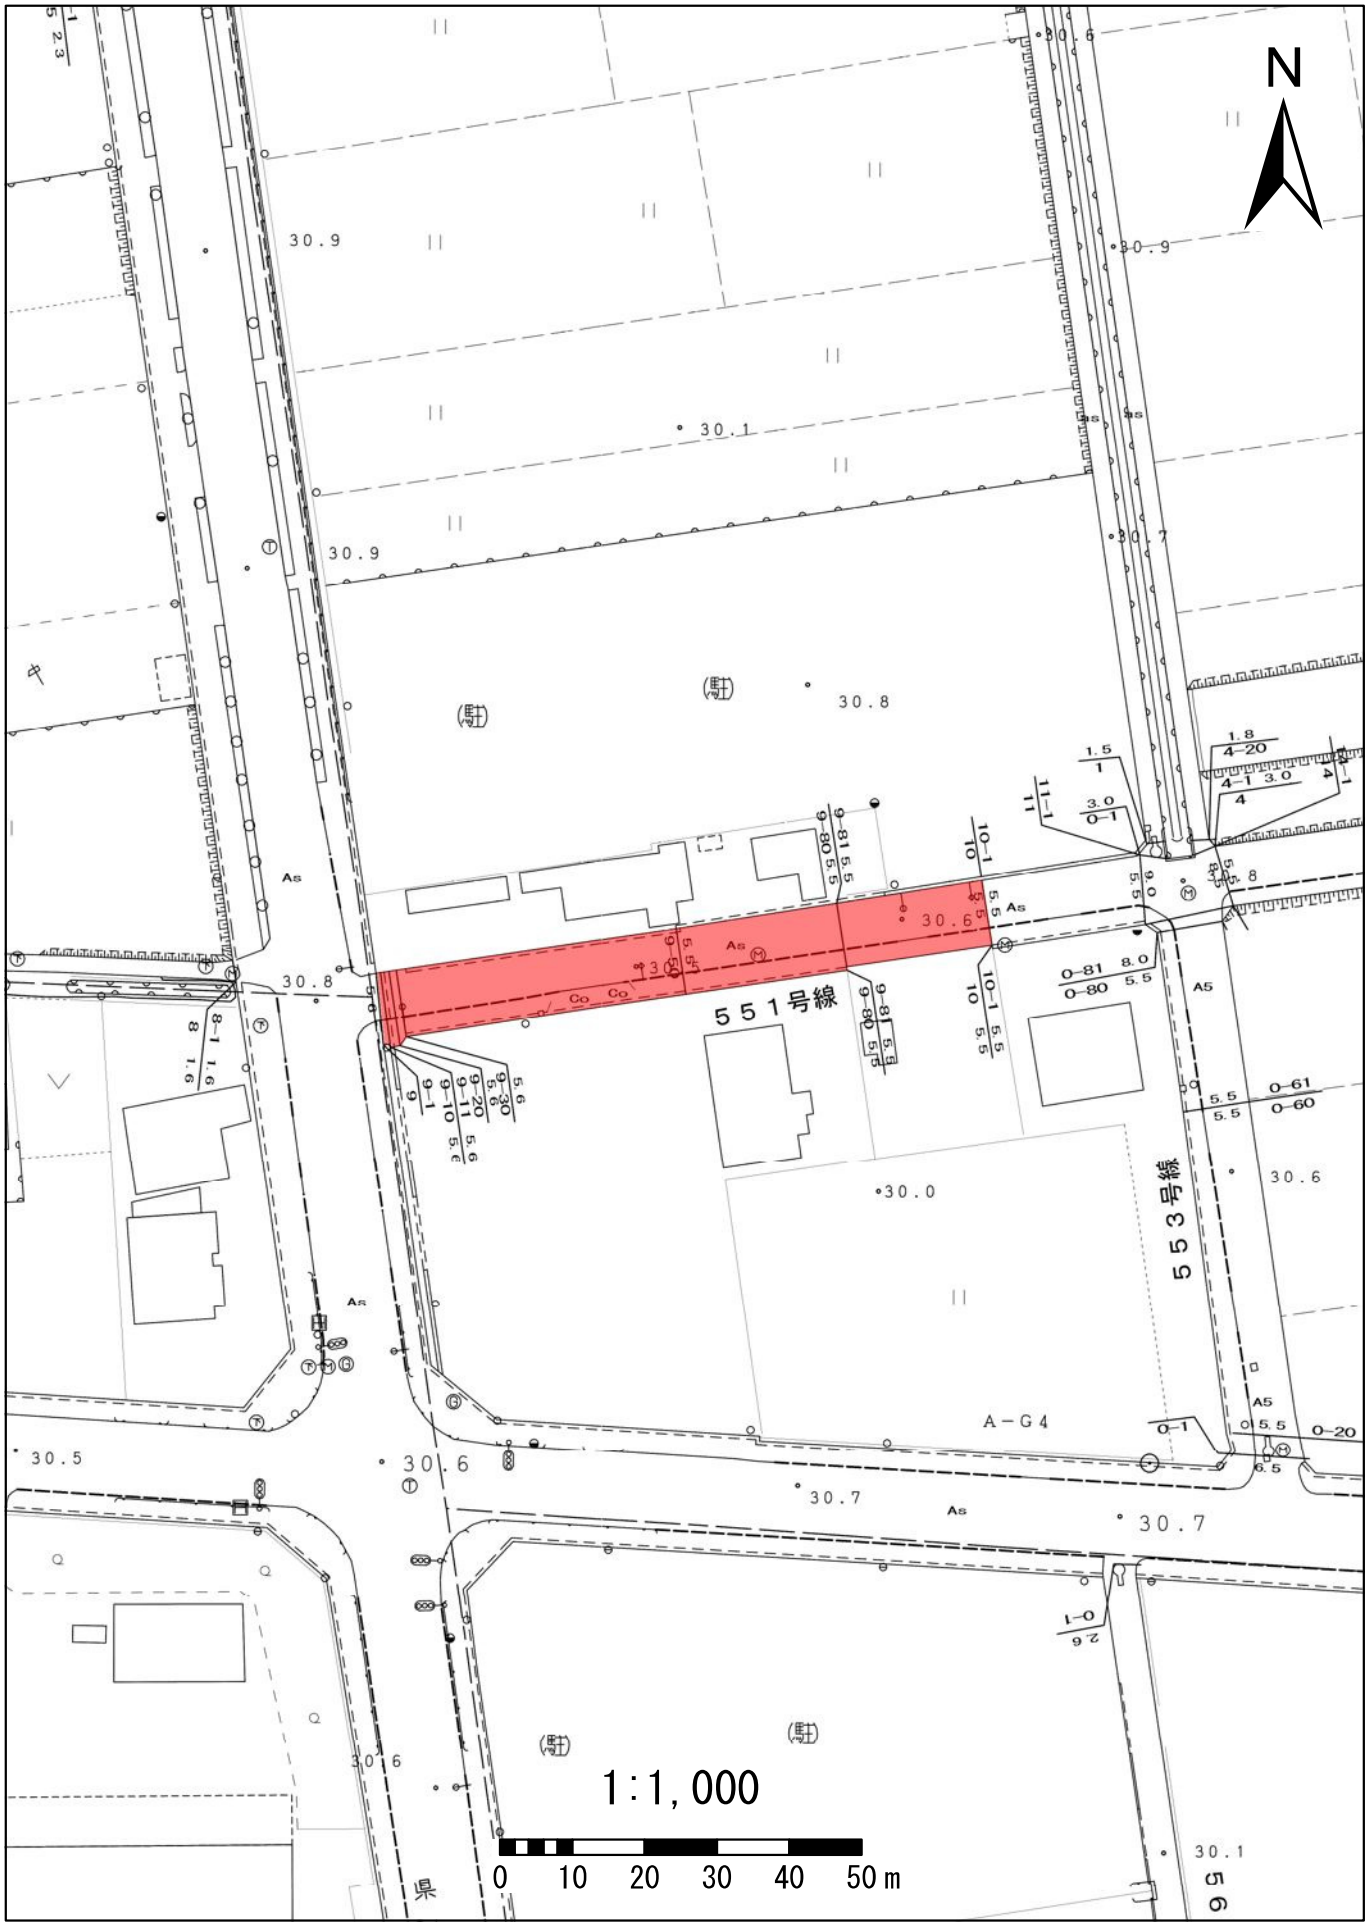

# 585中小口８５号線

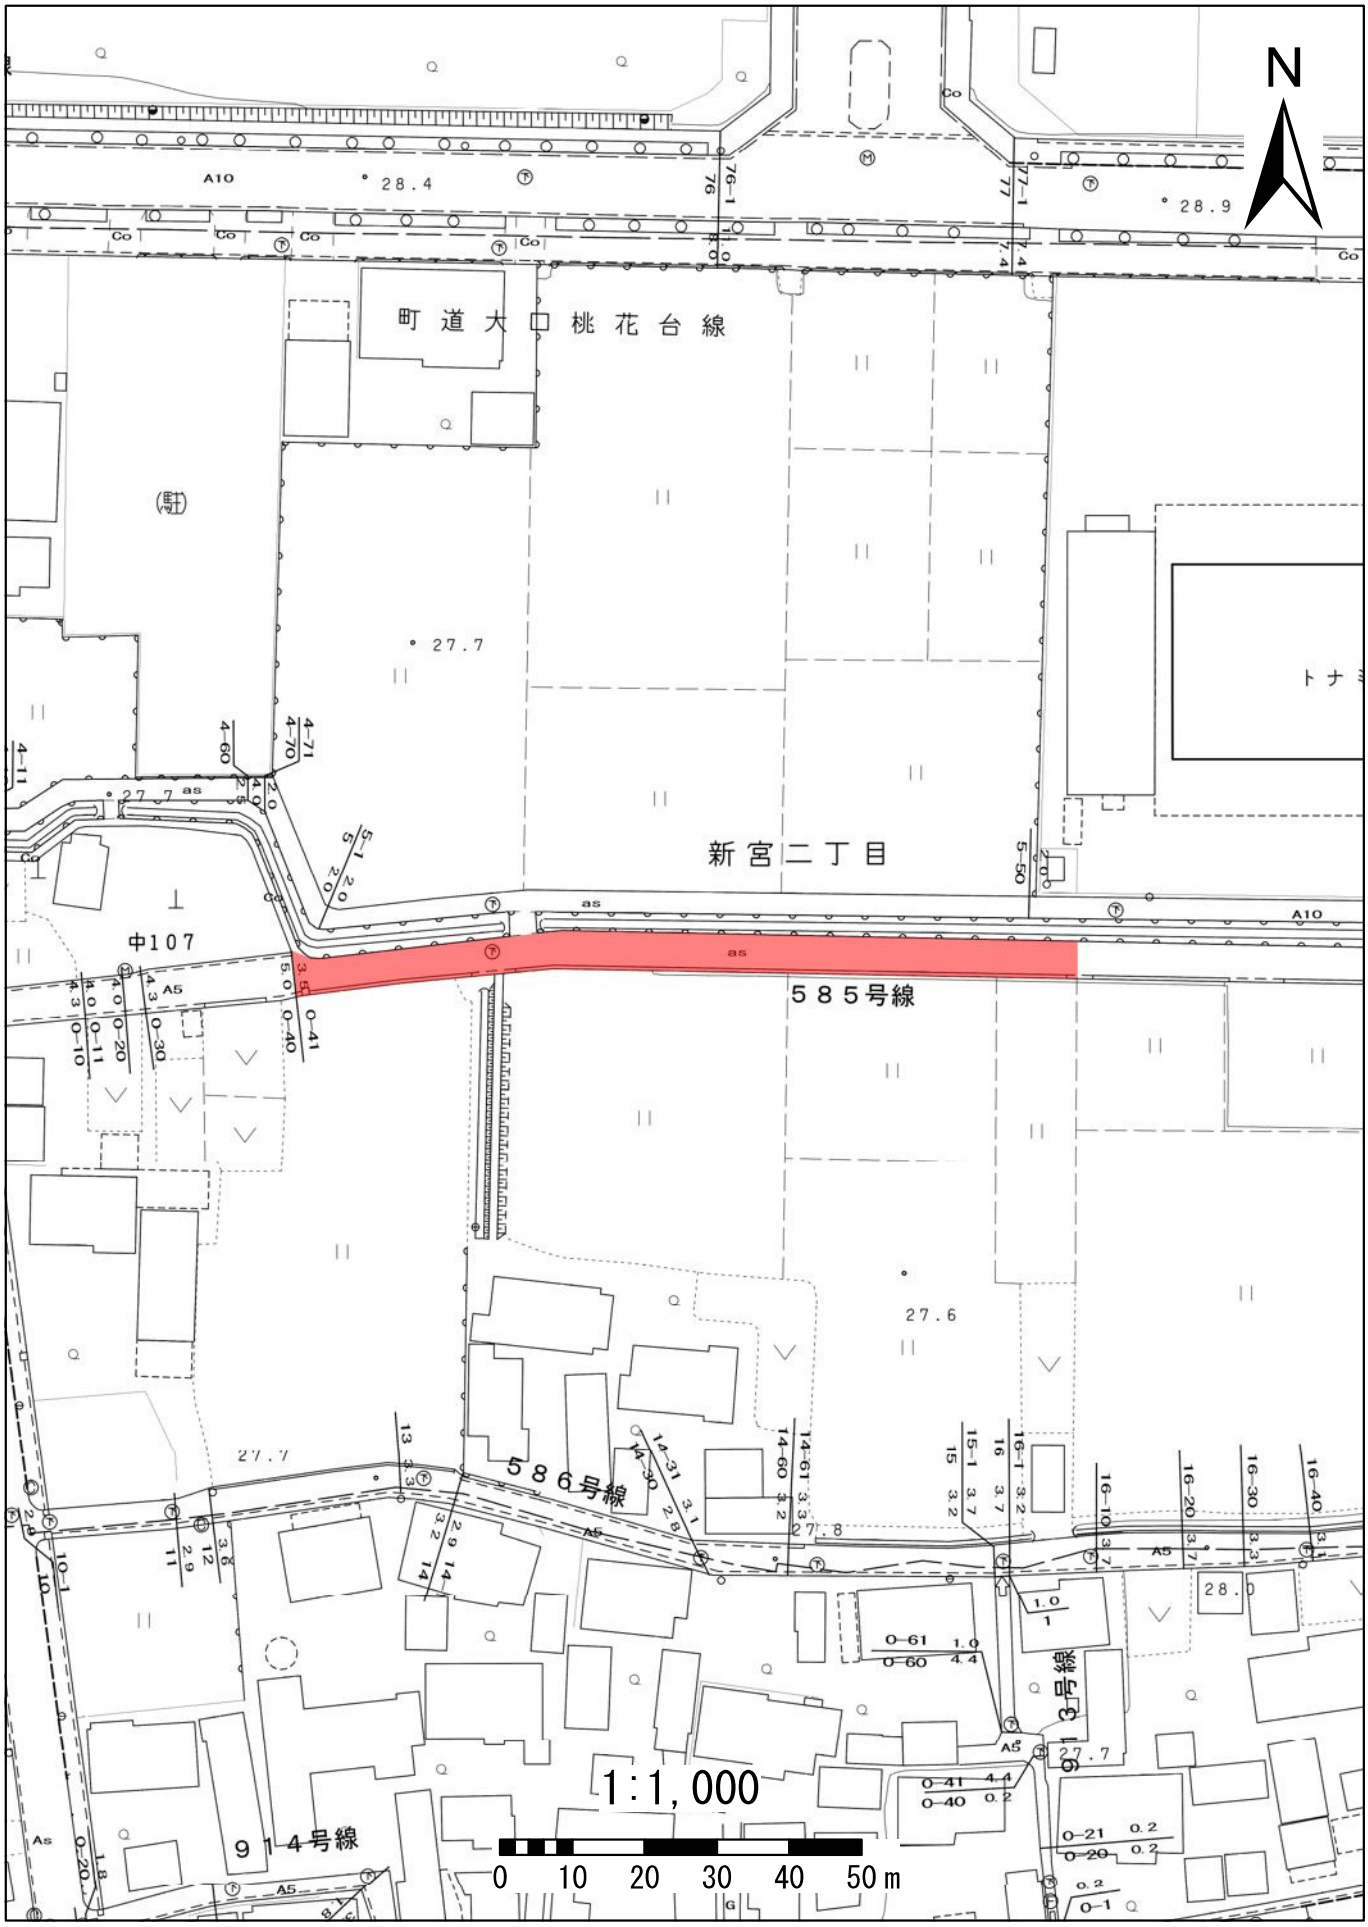
N
町道大口桃花台線
新宮二丁目
585号線
586号線
914号線
913号線
中107
1:1,000
0 10 20 30 40 50m

# 585中小口８５号線

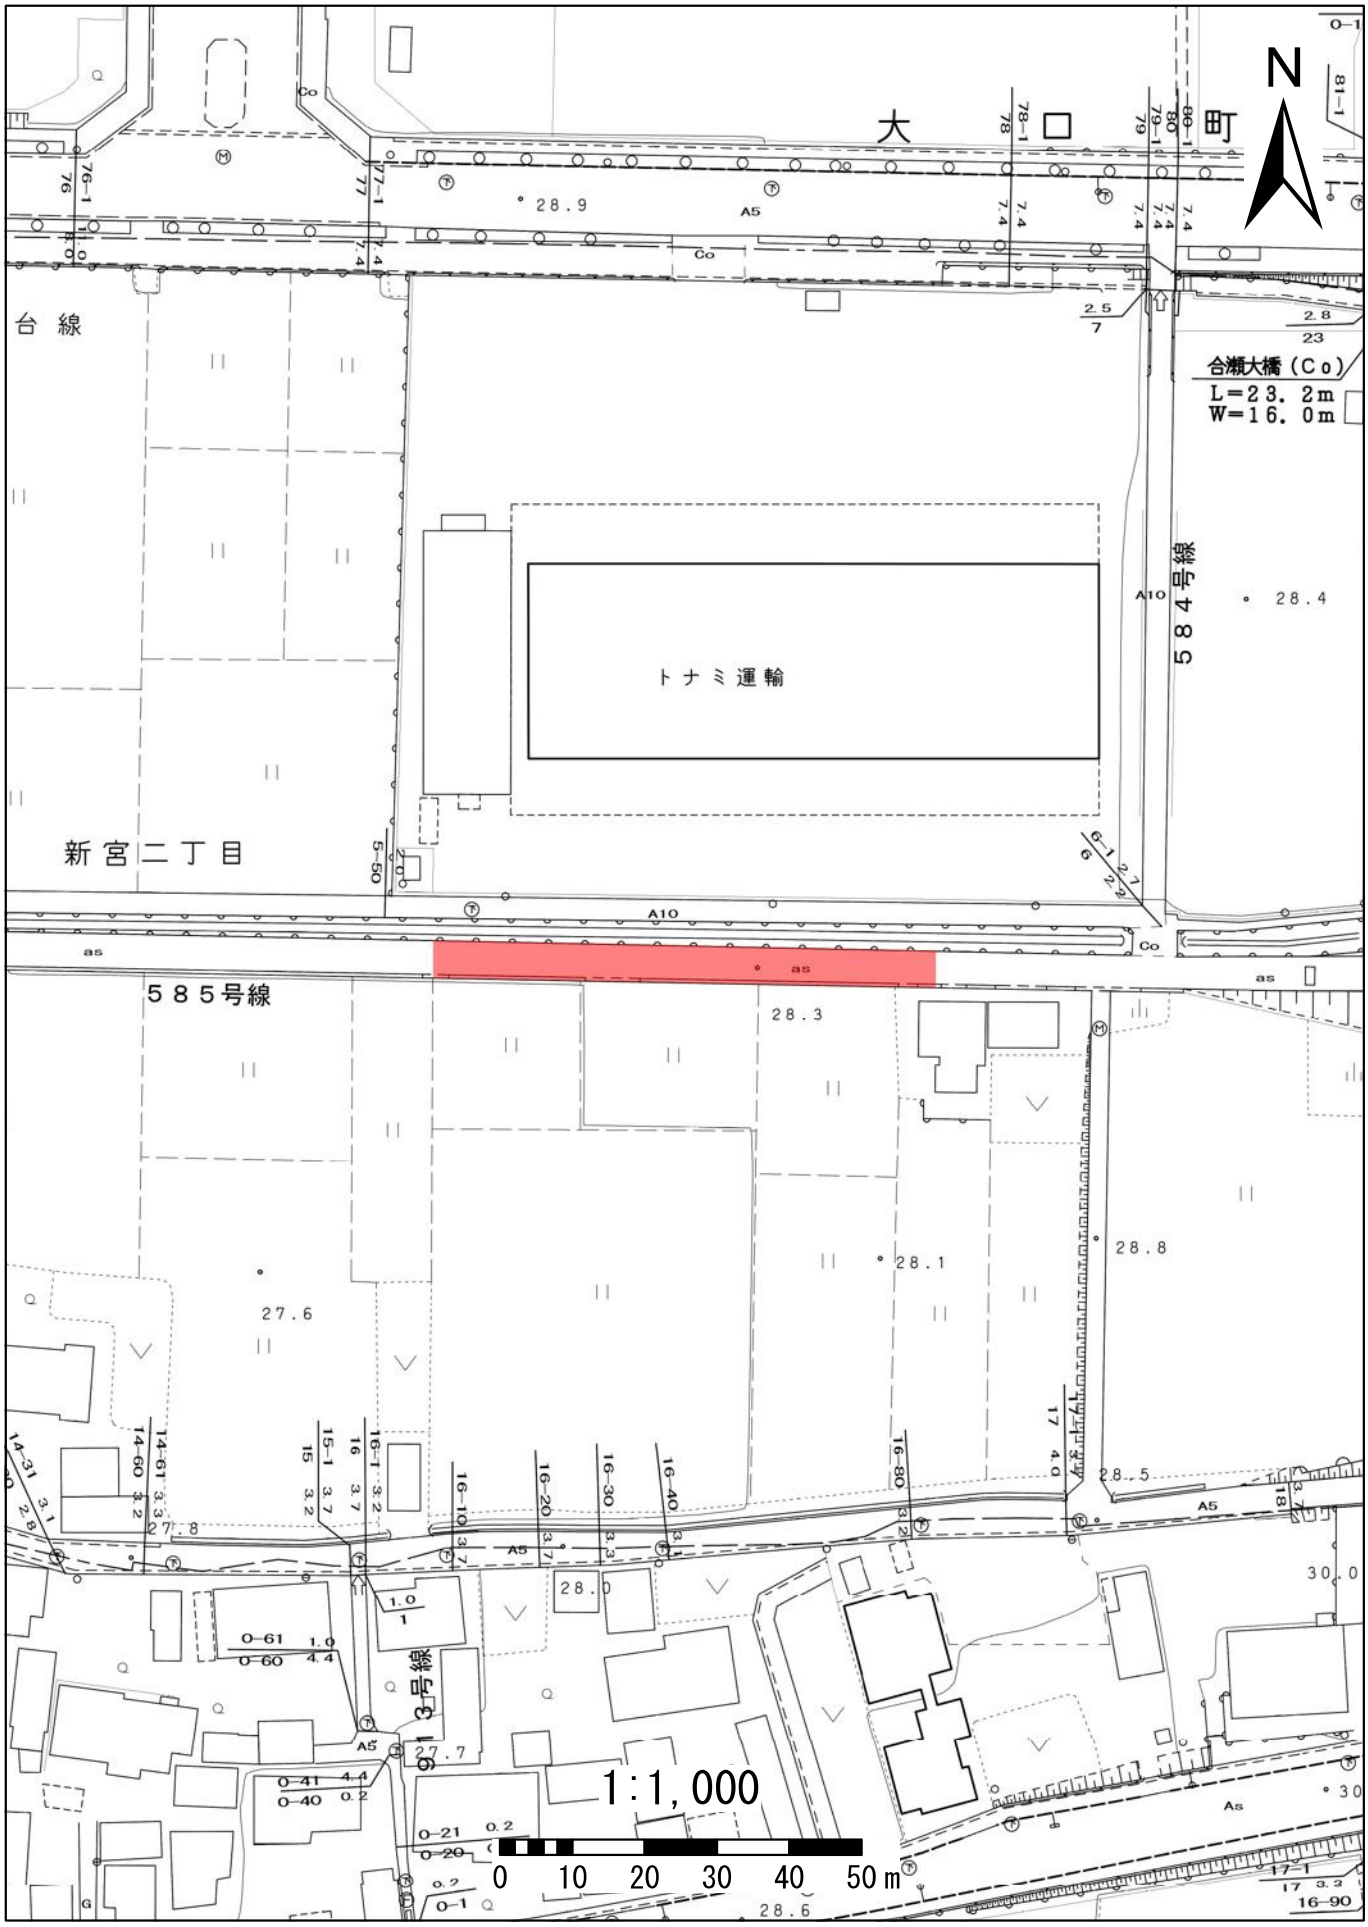
N
大口町
台線
新宮二丁目
トナミ運輸
合瀬大橋（Co）
L＝23．2m
W＝16．0m
584号線
585号線
583号線
1:1,000
0 10 20 30 40 50m

# 585中小口８５号線

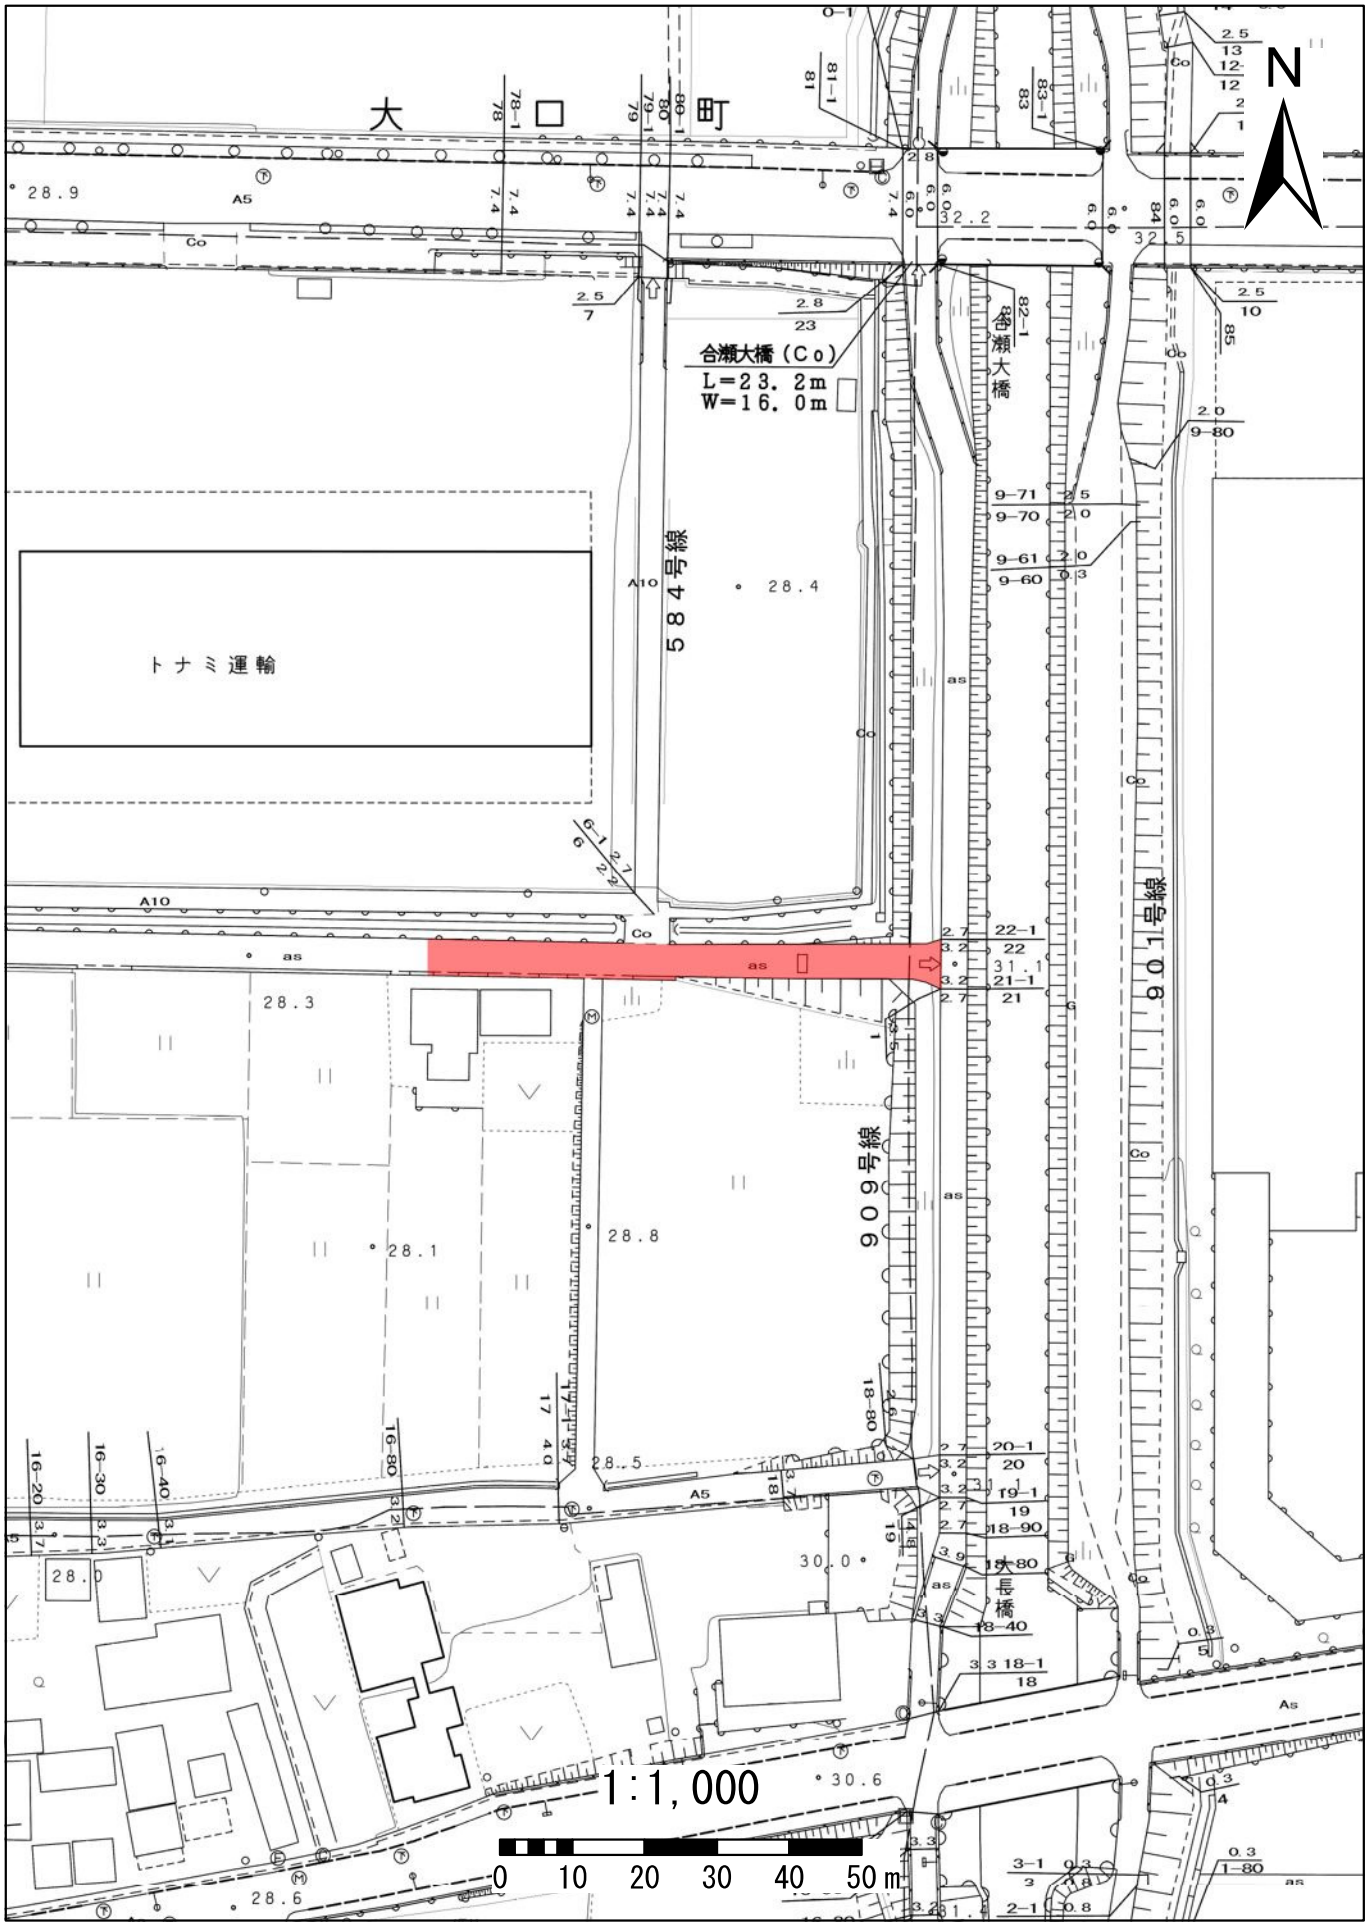
大口町
合瀬大橋（Co）
L=23.2m
W=16.0m
合瀬大橋
584号線
906号線
901号線
トナミ運輸
N
1:1,000
0 10 20 30 40 50 m

# 586中小口８６号線

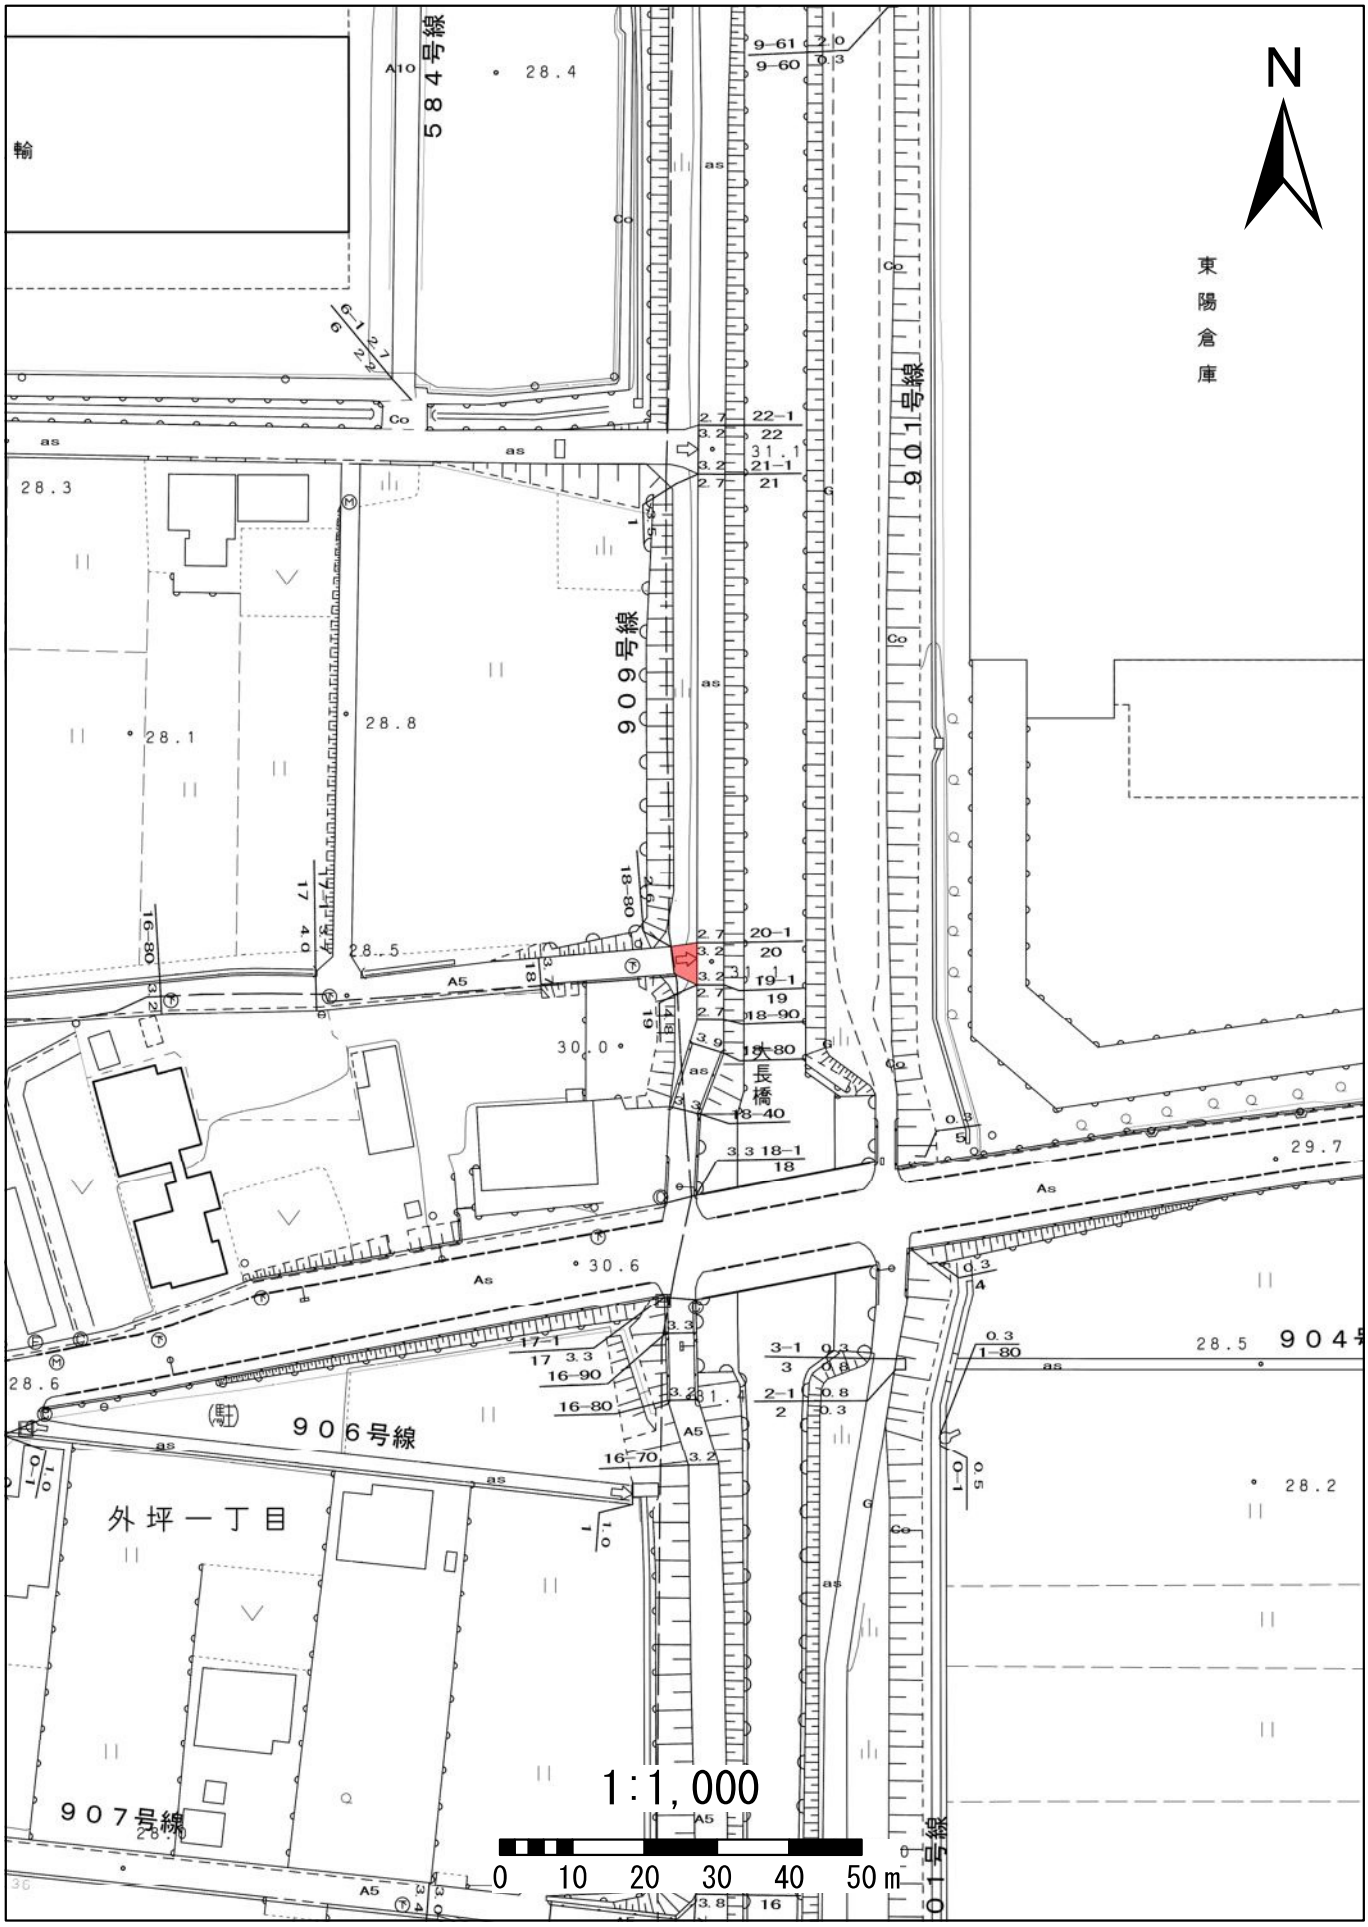
N
584号線
901号線
909号線
906号線
907号線
外坪一丁目
東陽倉庫
長橋
1:1,000
0 10 20 30 40 50m

# 600中小口１００号線

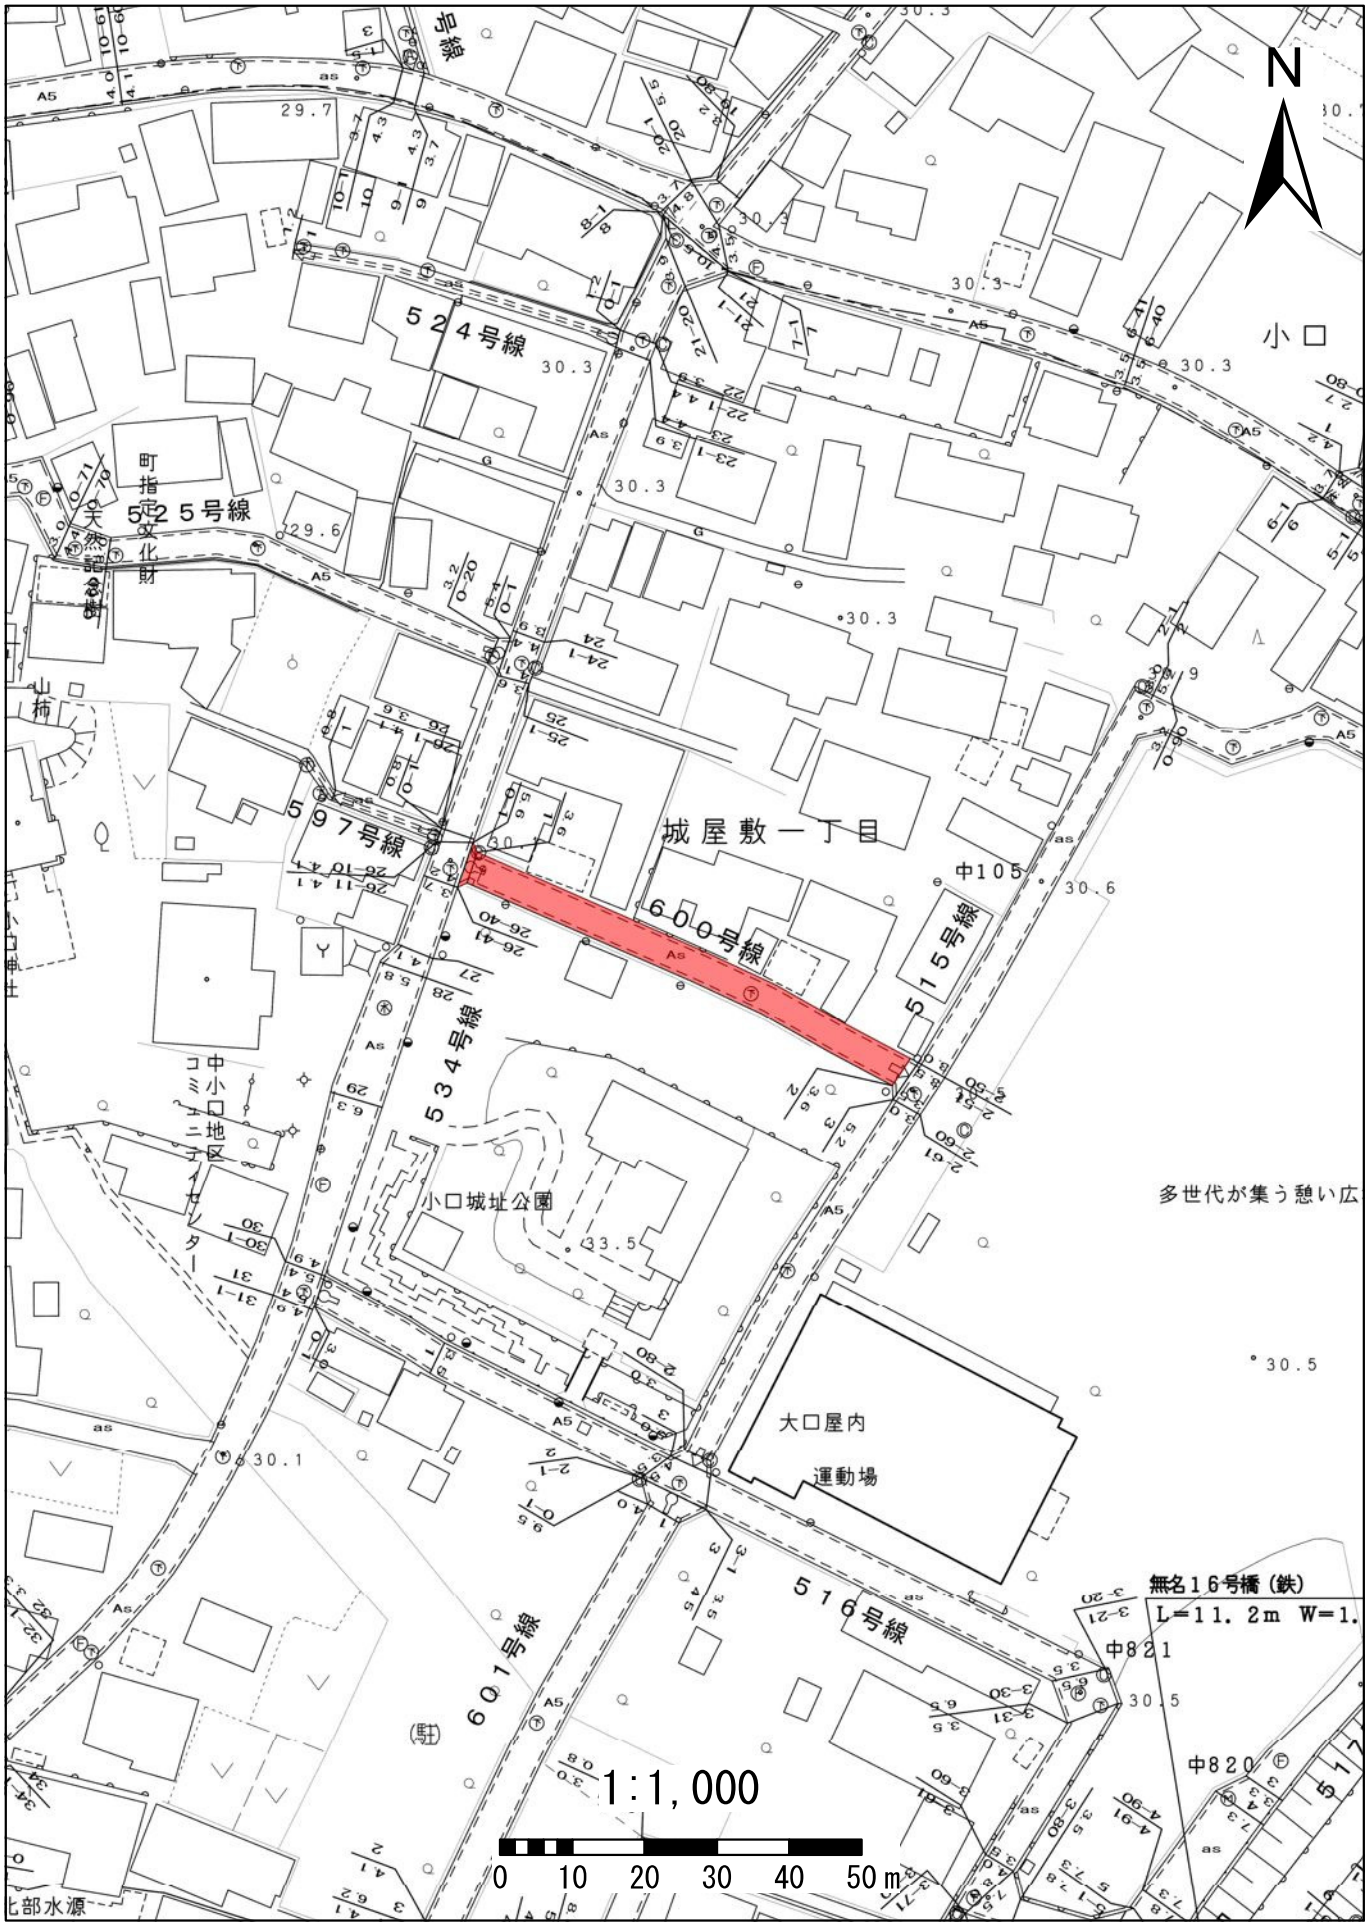

# 728下小口２８号線

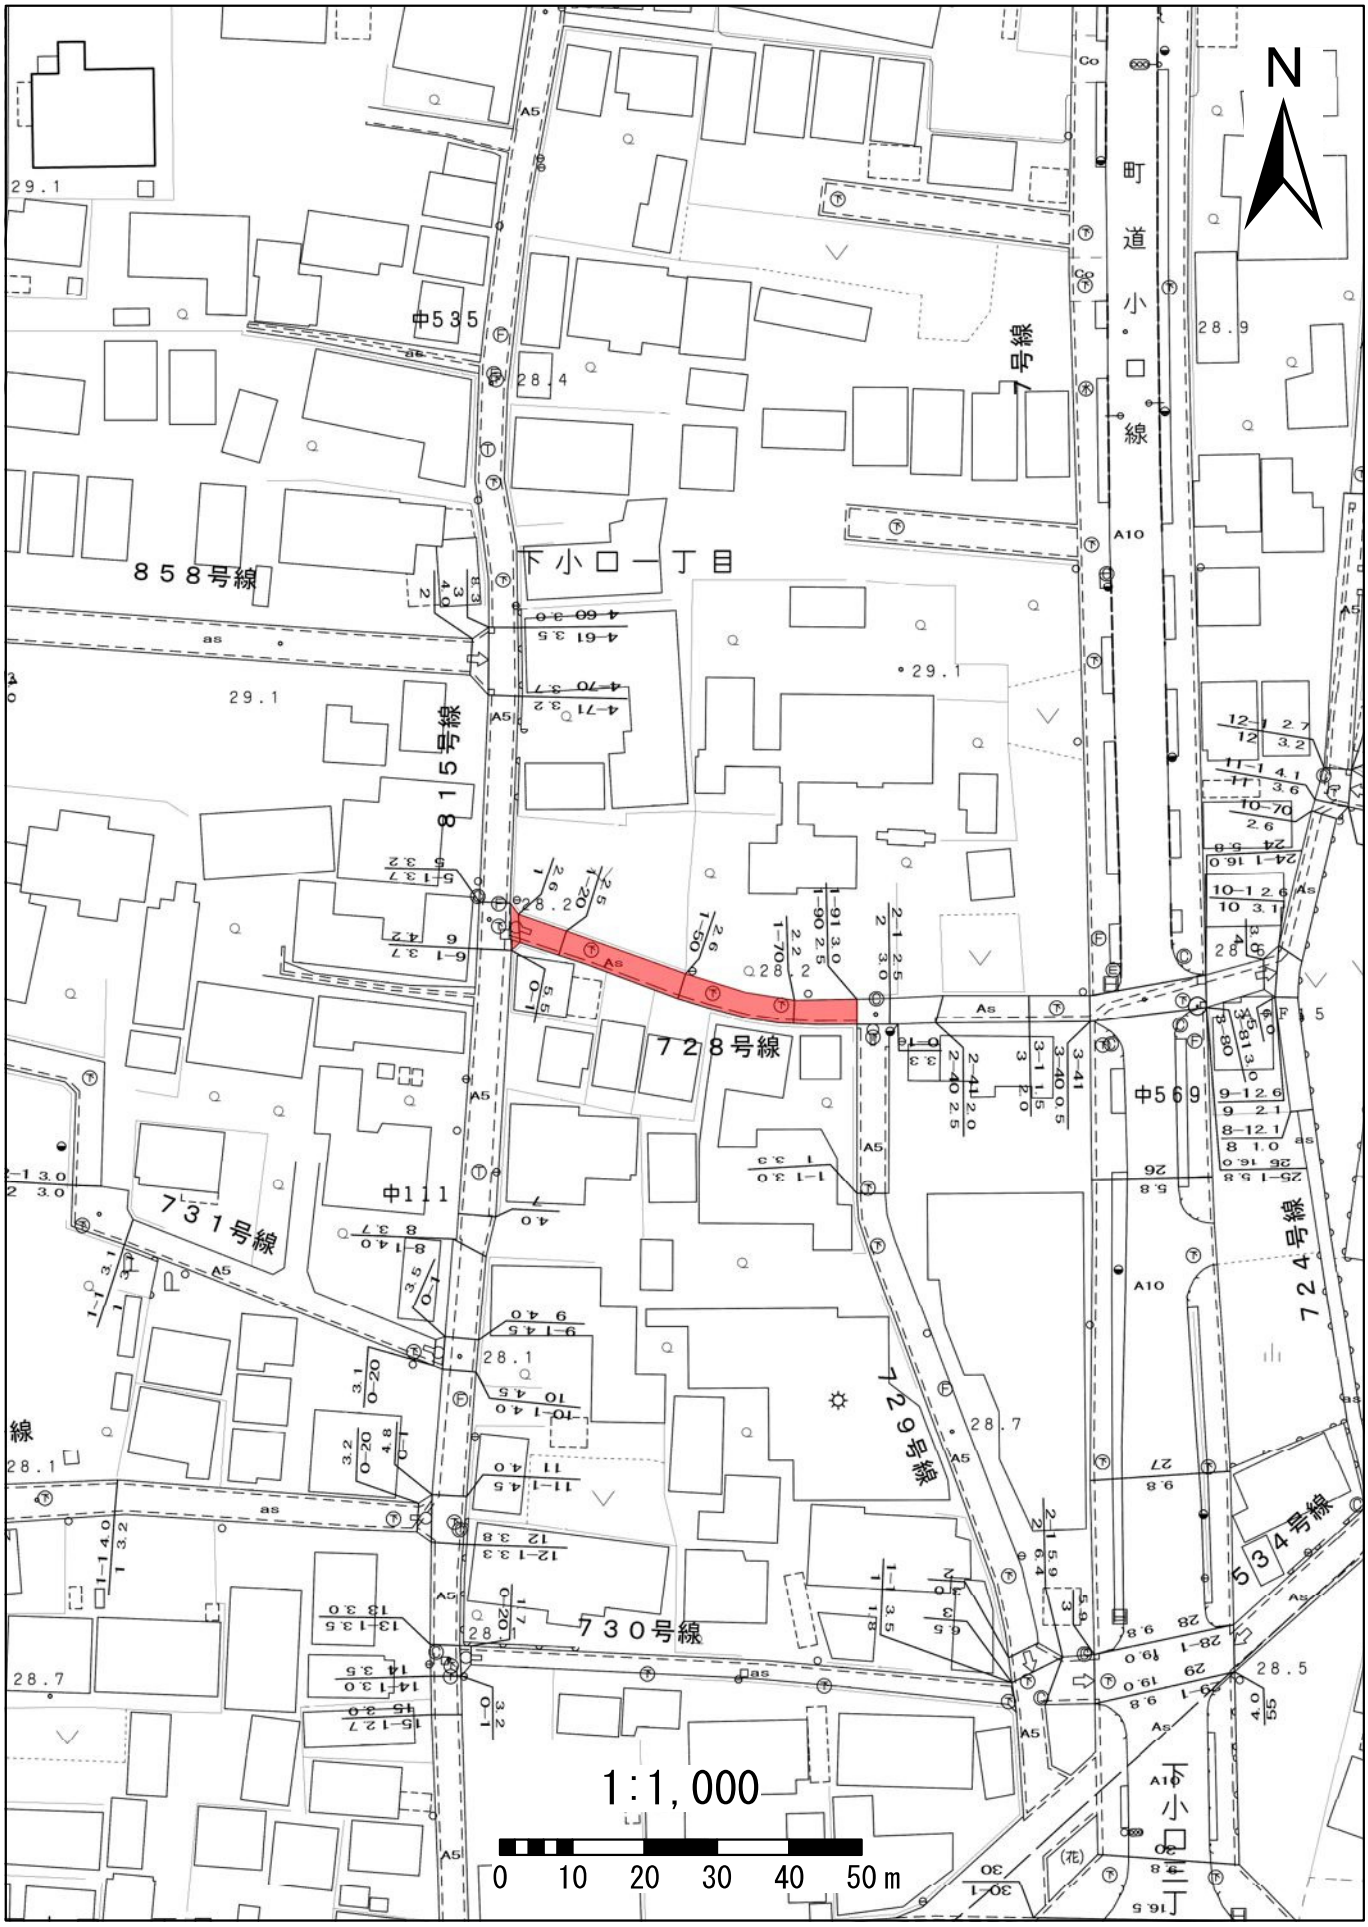
N
町道小口線
下小口一丁目
858号線
815号線
728号線
731号線
729号線
730号線
724号線
534号線
中535
中111
中569
1:1,000
0 10 20 30 40 50m

# 758下小口５８号線

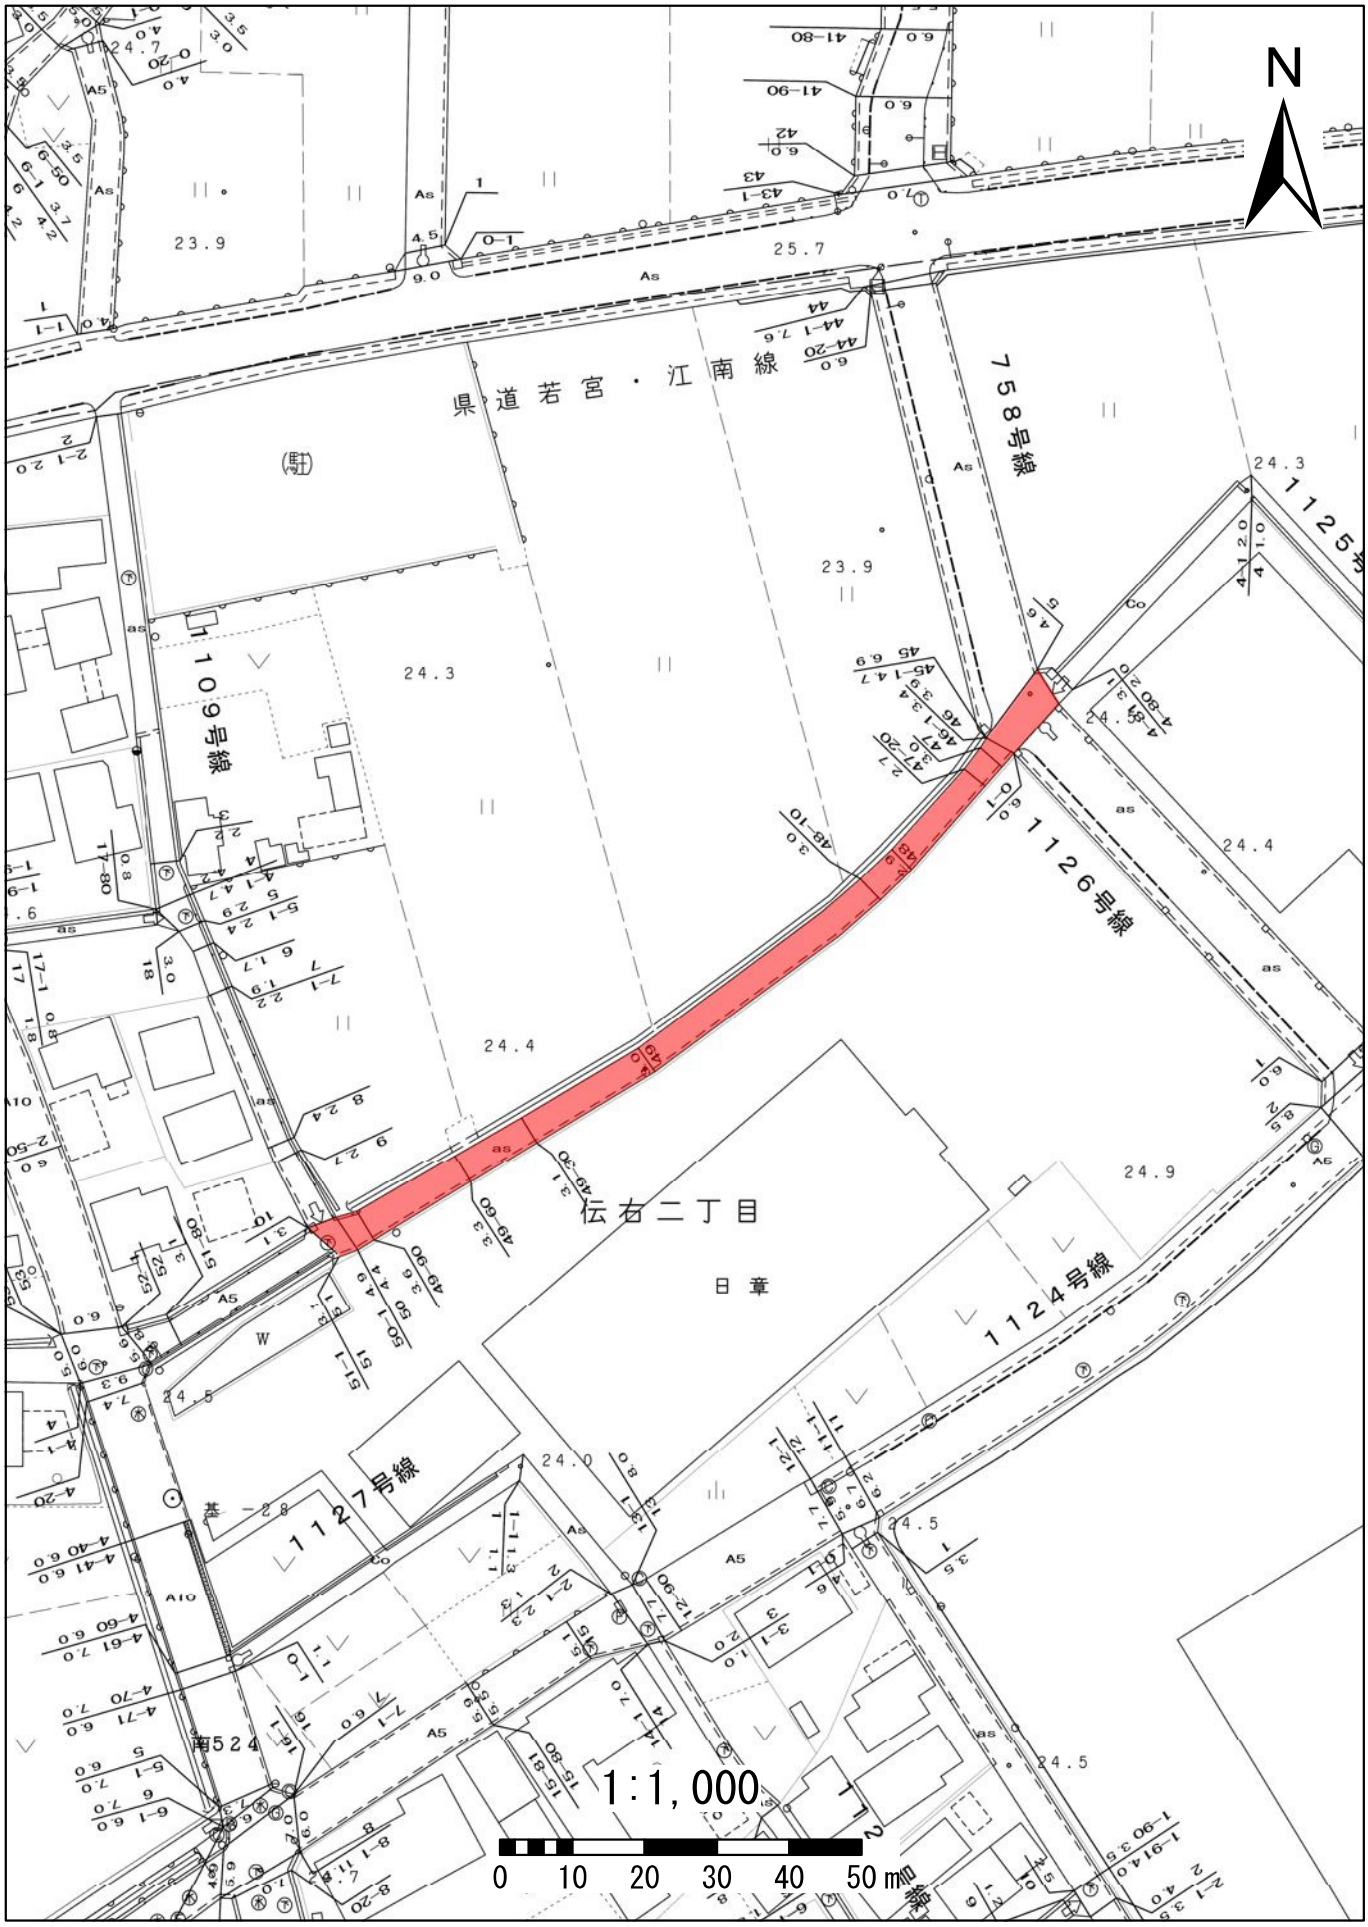
N
県道若宮・江南線
758号線
1125号線
1126号線
1124号線
1127号線
109号線
伝右二丁目
日章
1:1,000
0 10 20 30 40 50m

# 784下小口８４号線

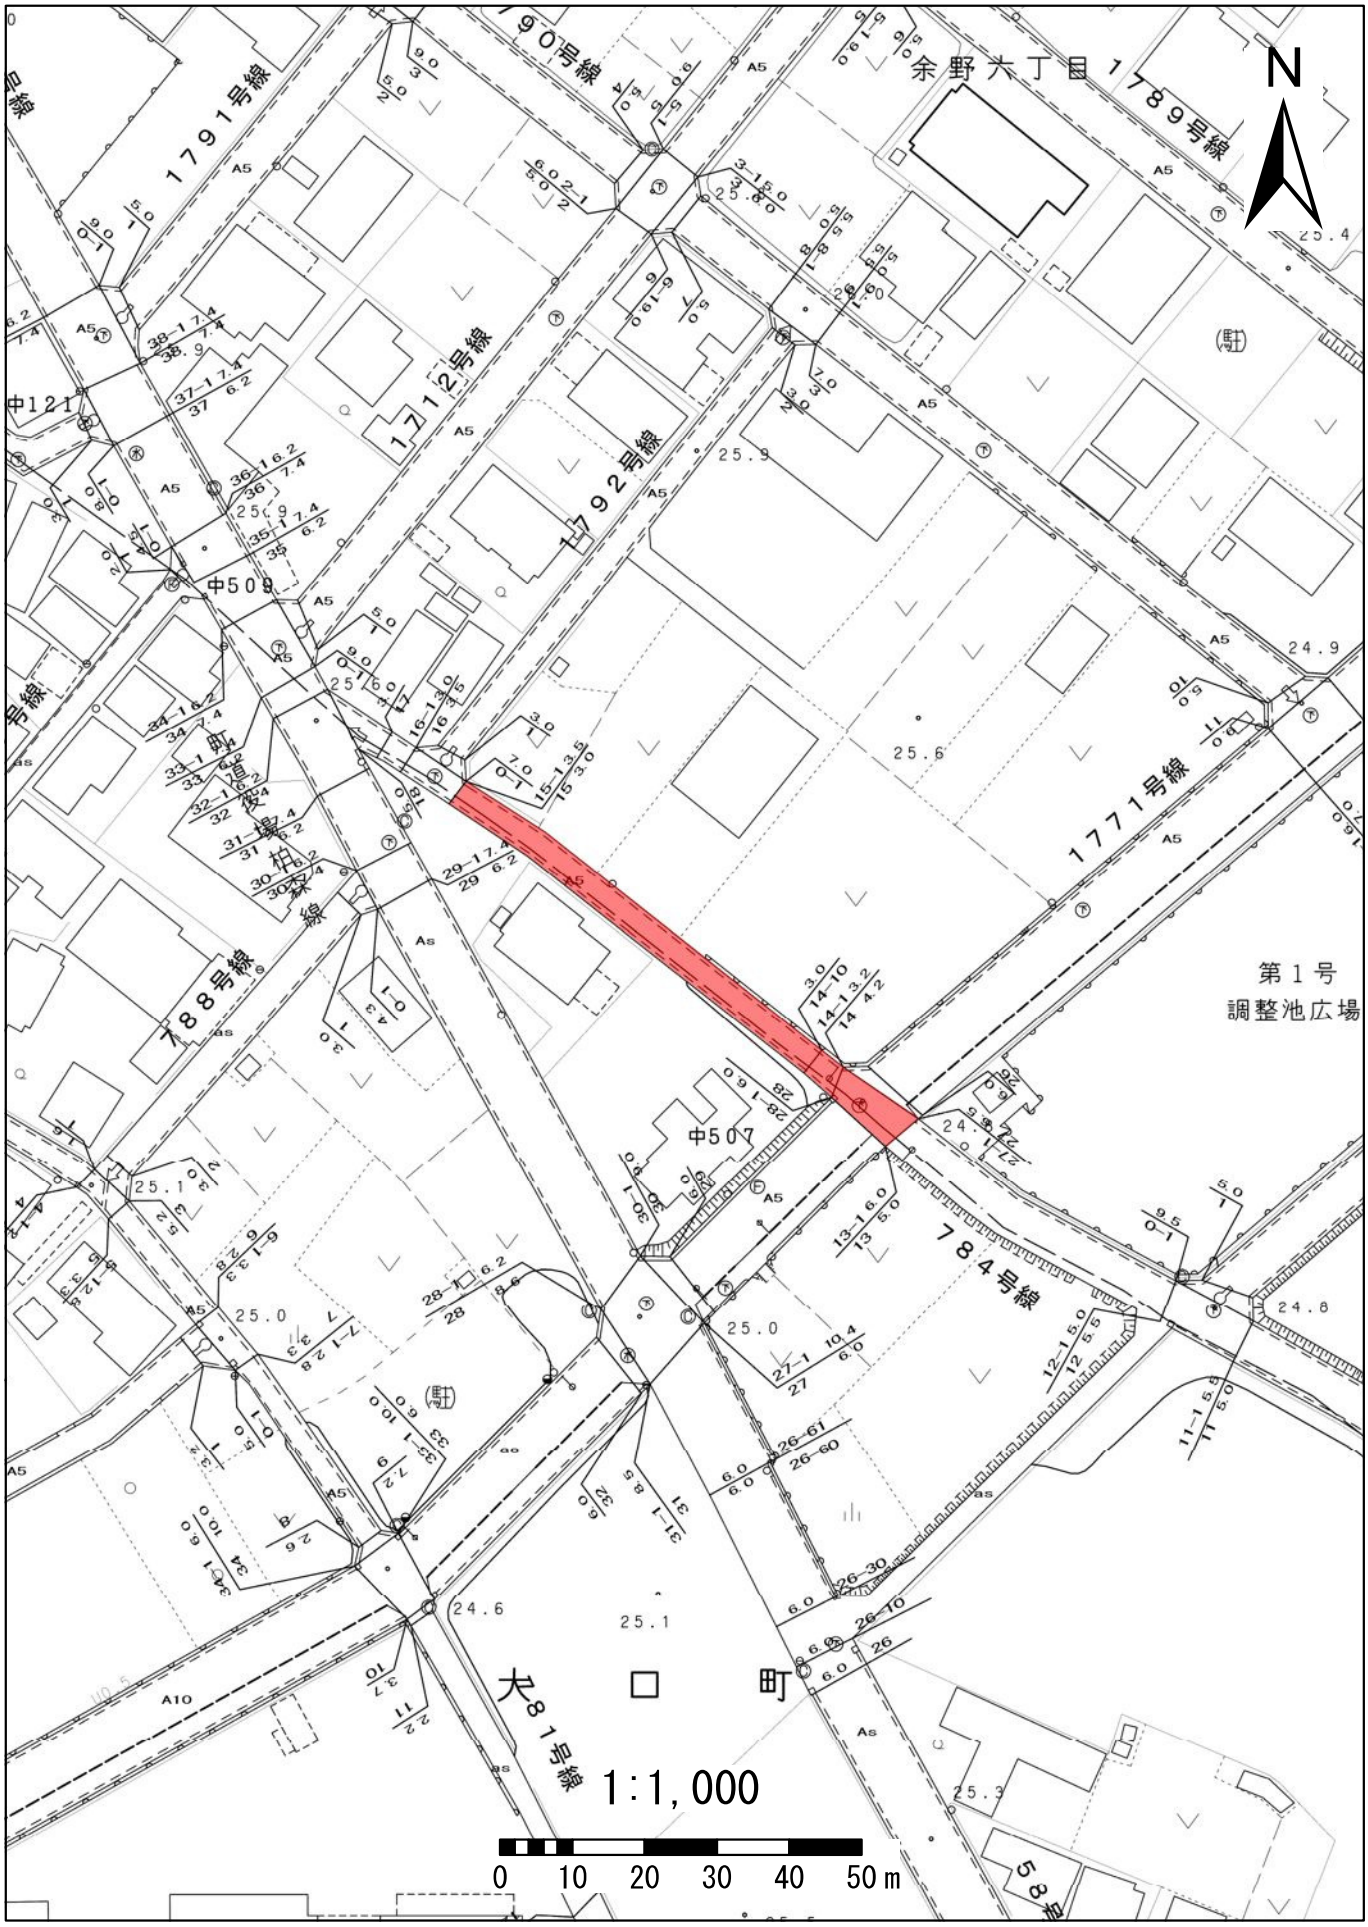
N
余野六丁目
1791号線
1712号線
1792号線
1789号線
1771号線
788号線
784号線
781号線
中121
中509
中507
第１号
調整池広場
下小口町
1:1,000
0 10 20 30 40 50m

# 800下小口１００号線

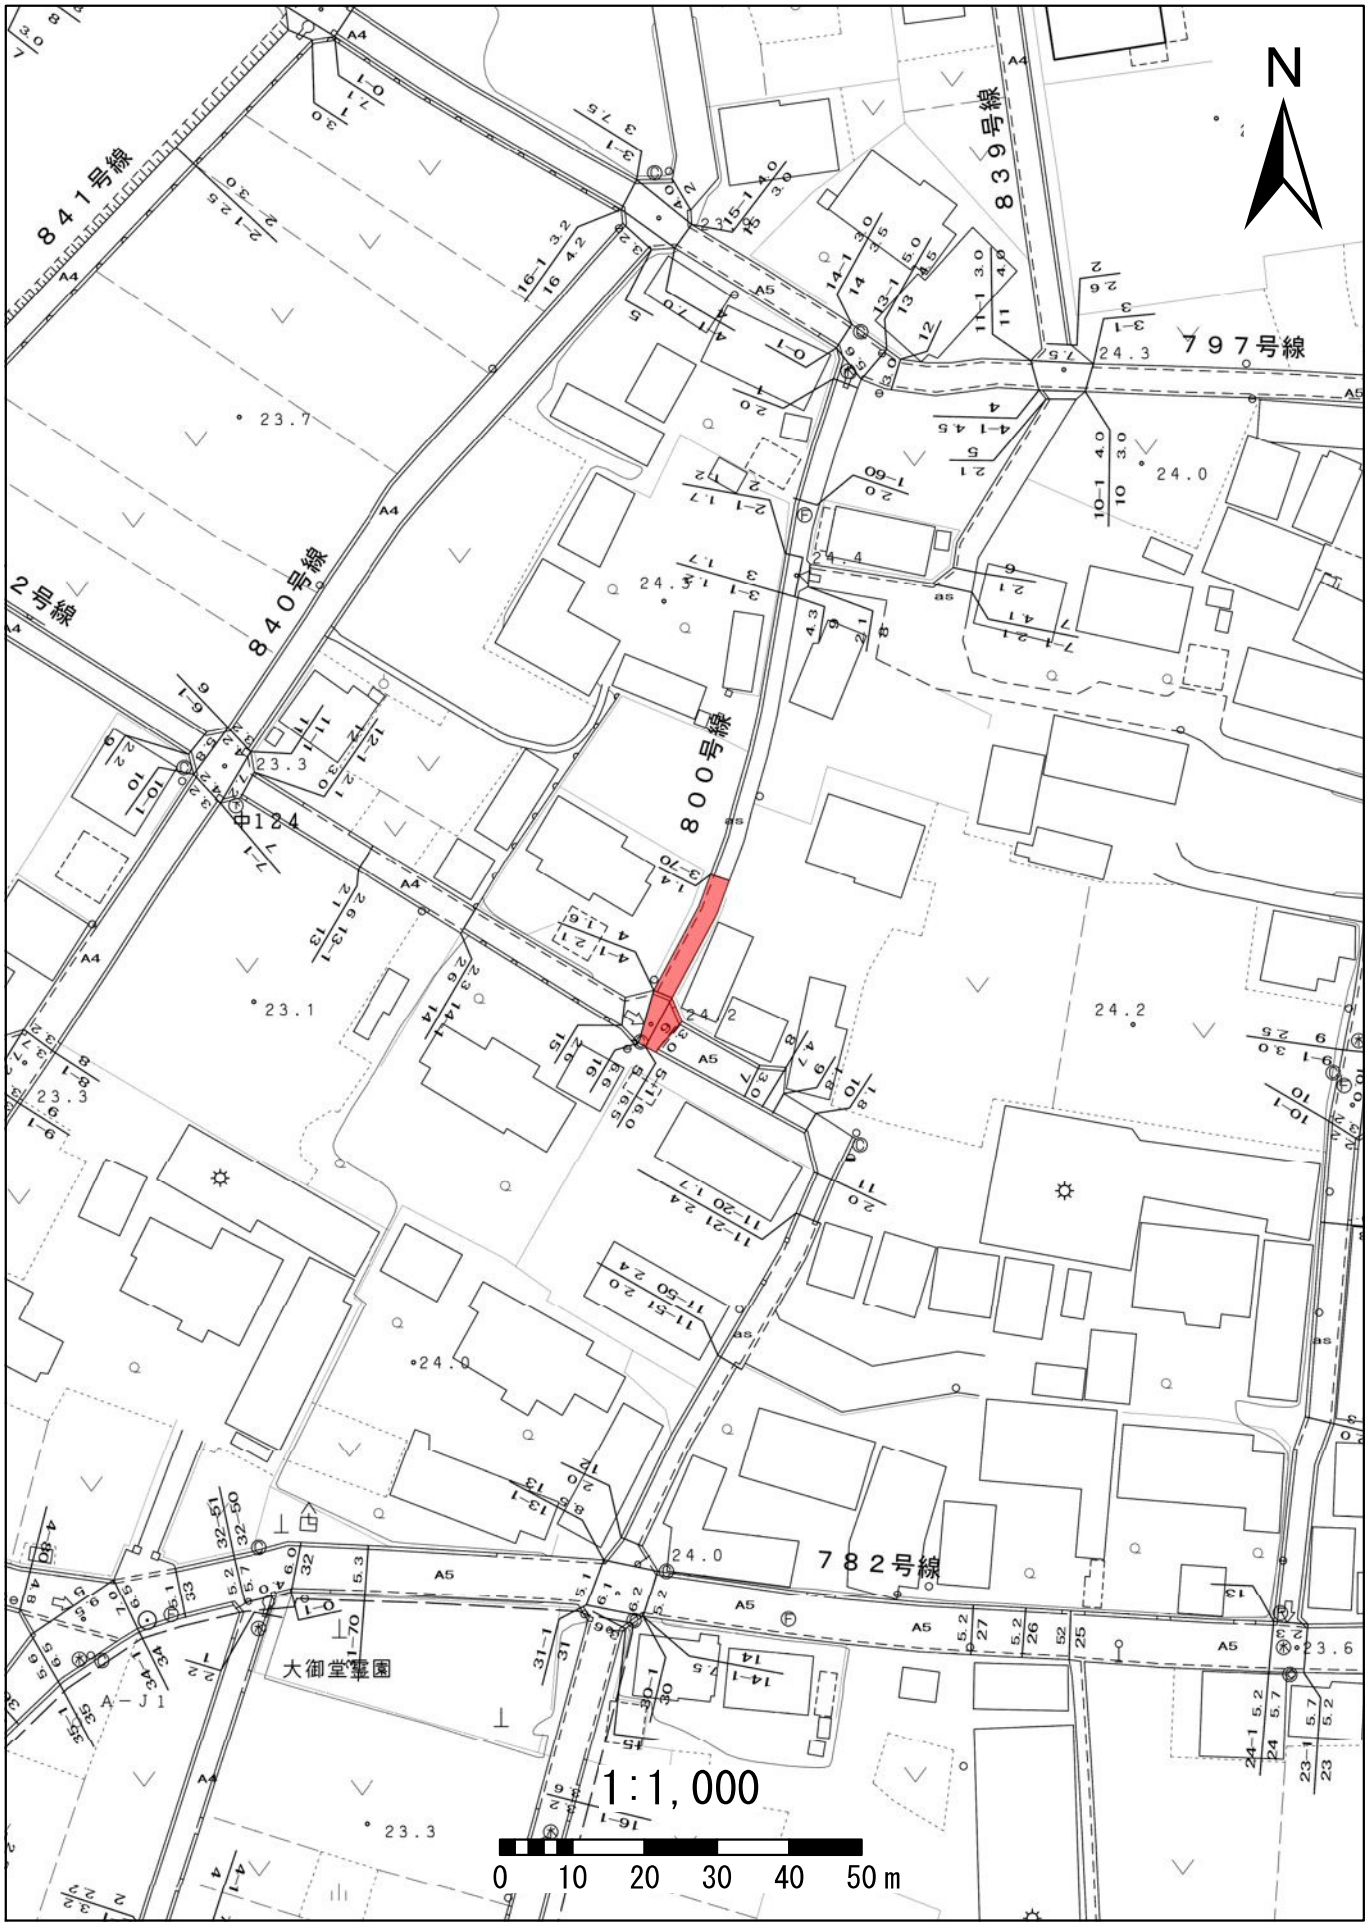

# 815下小口１１５号線

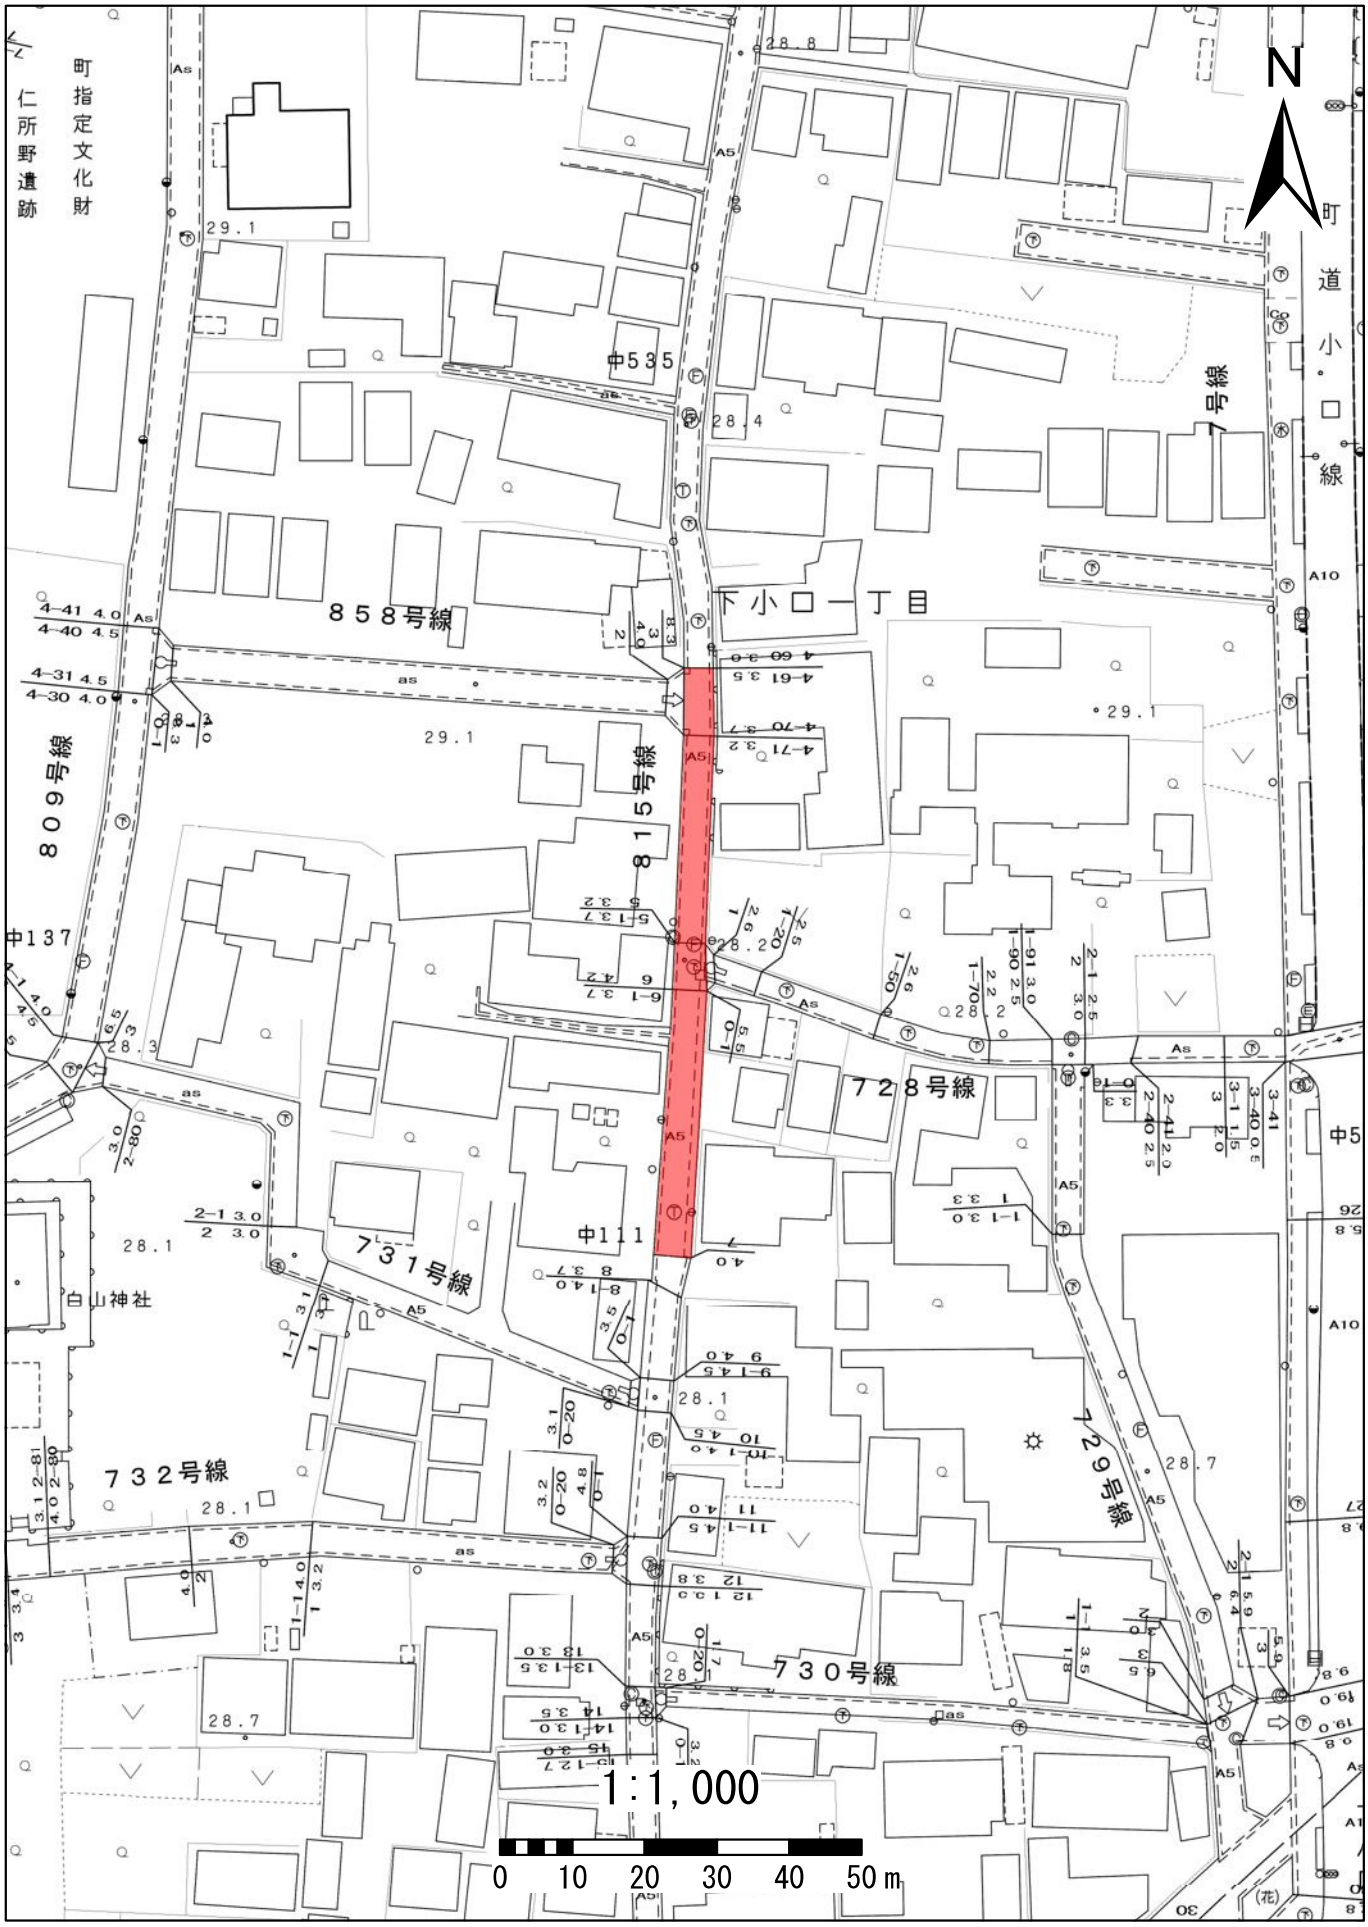

# 840下小口１４０号線

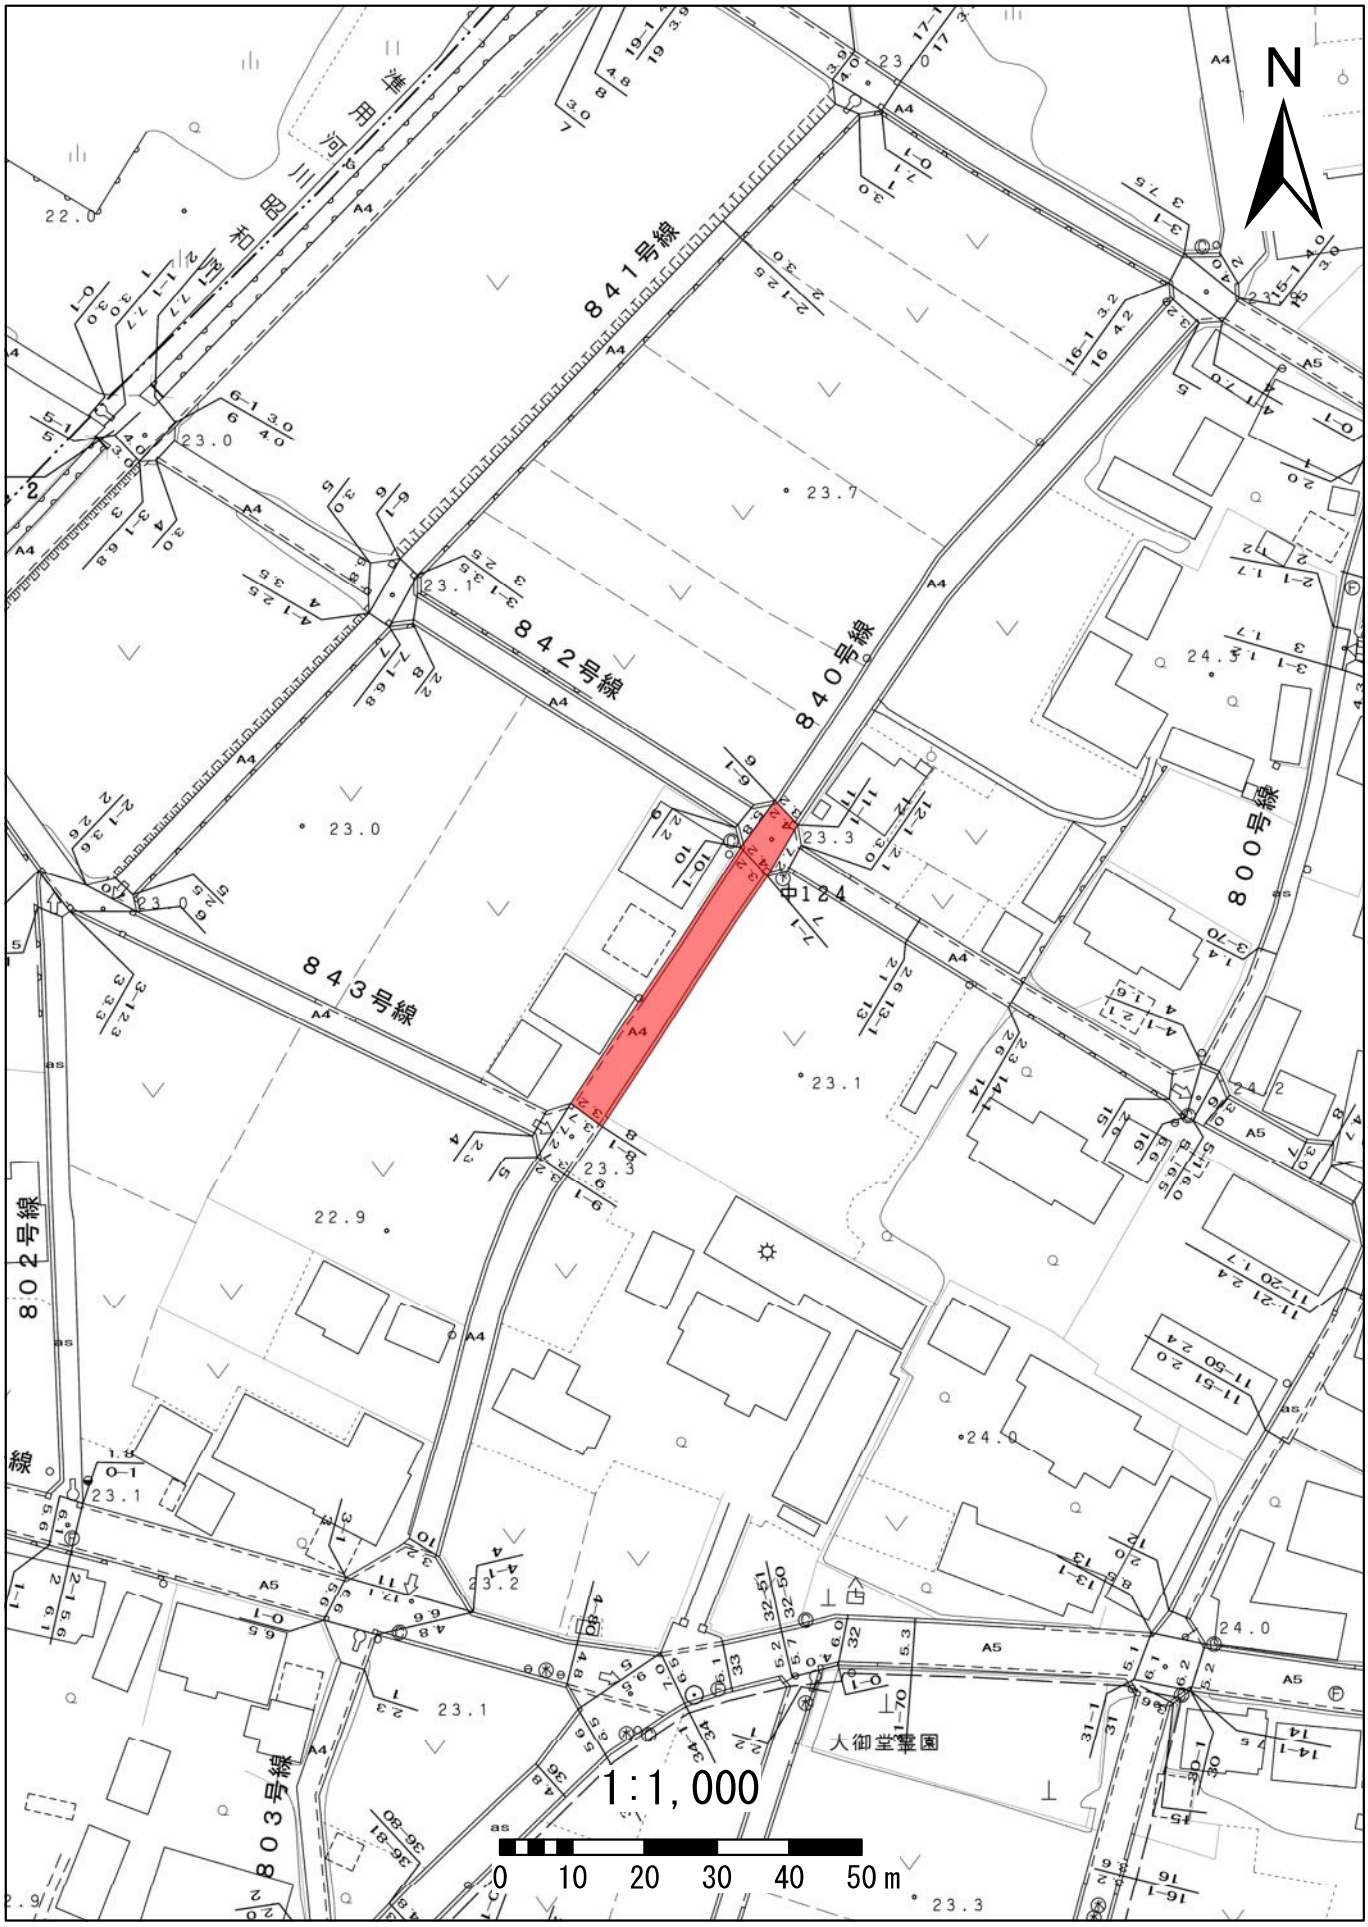

# 842下小口１４２号線

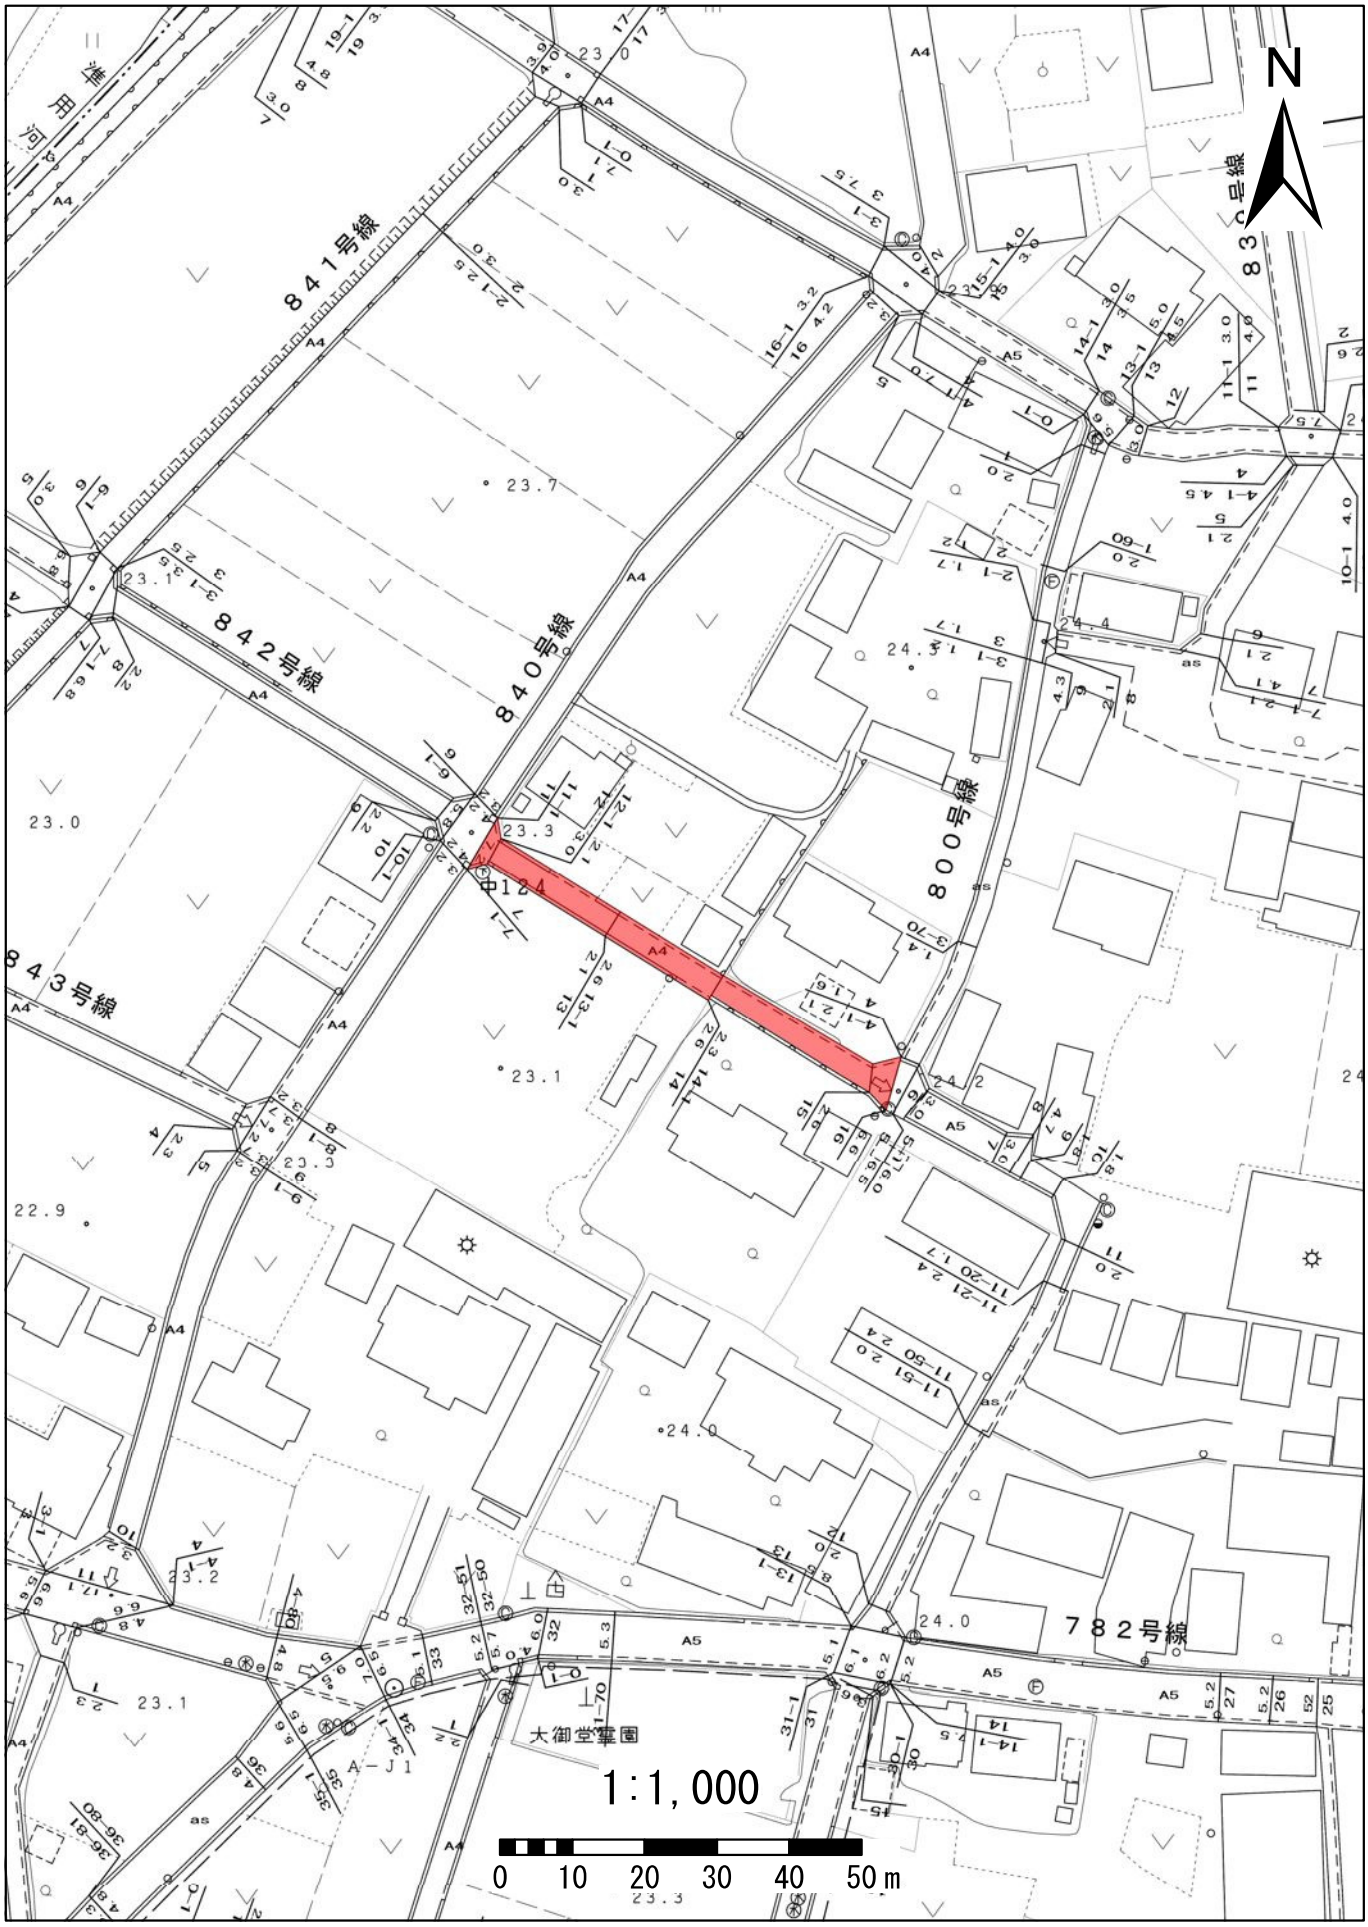

# 853下小口１５３号線

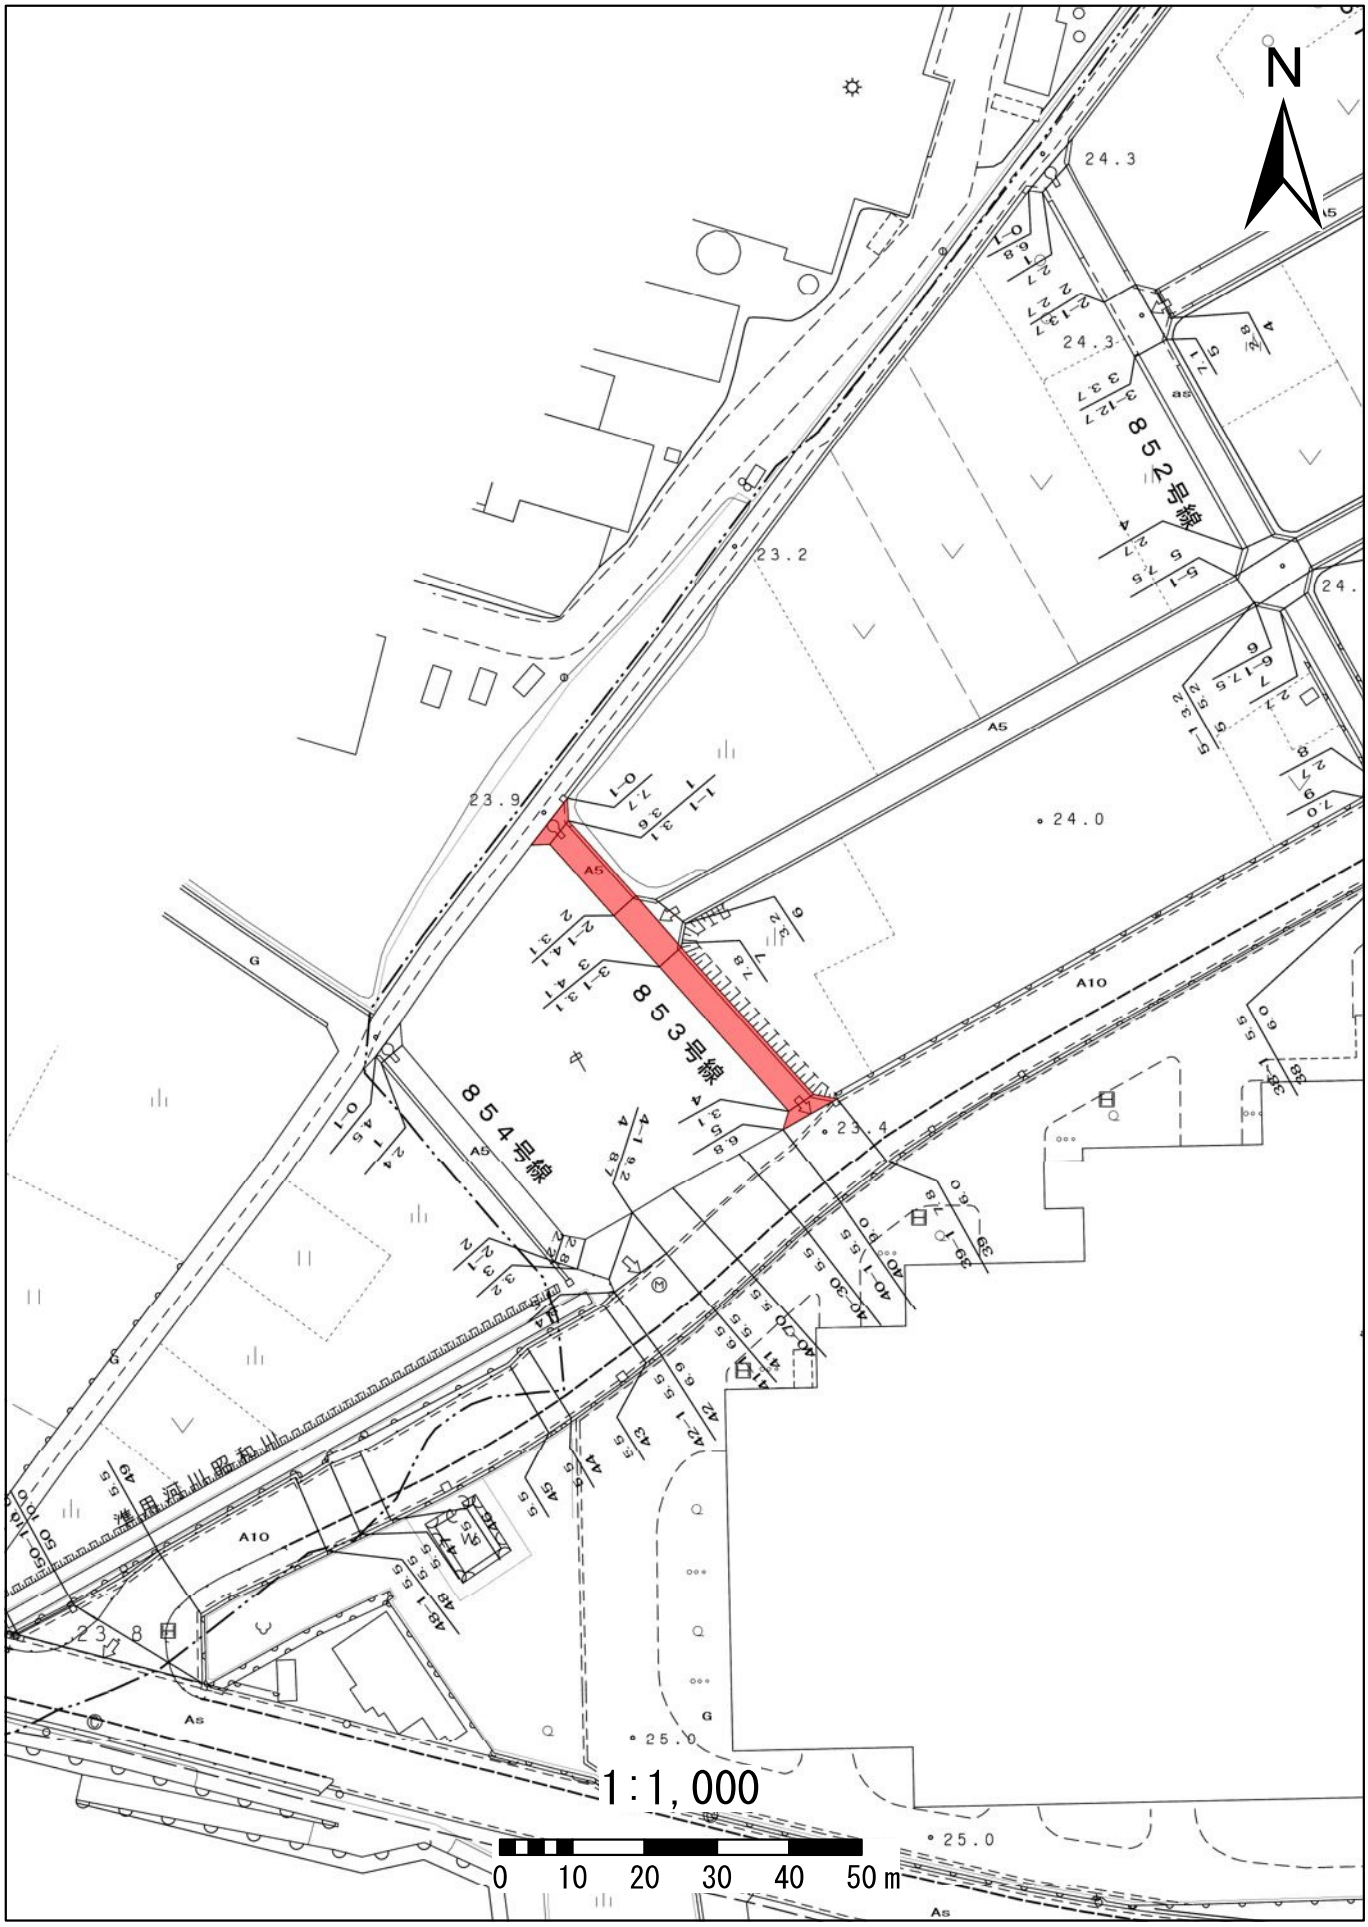

# 854下小口１５４号線

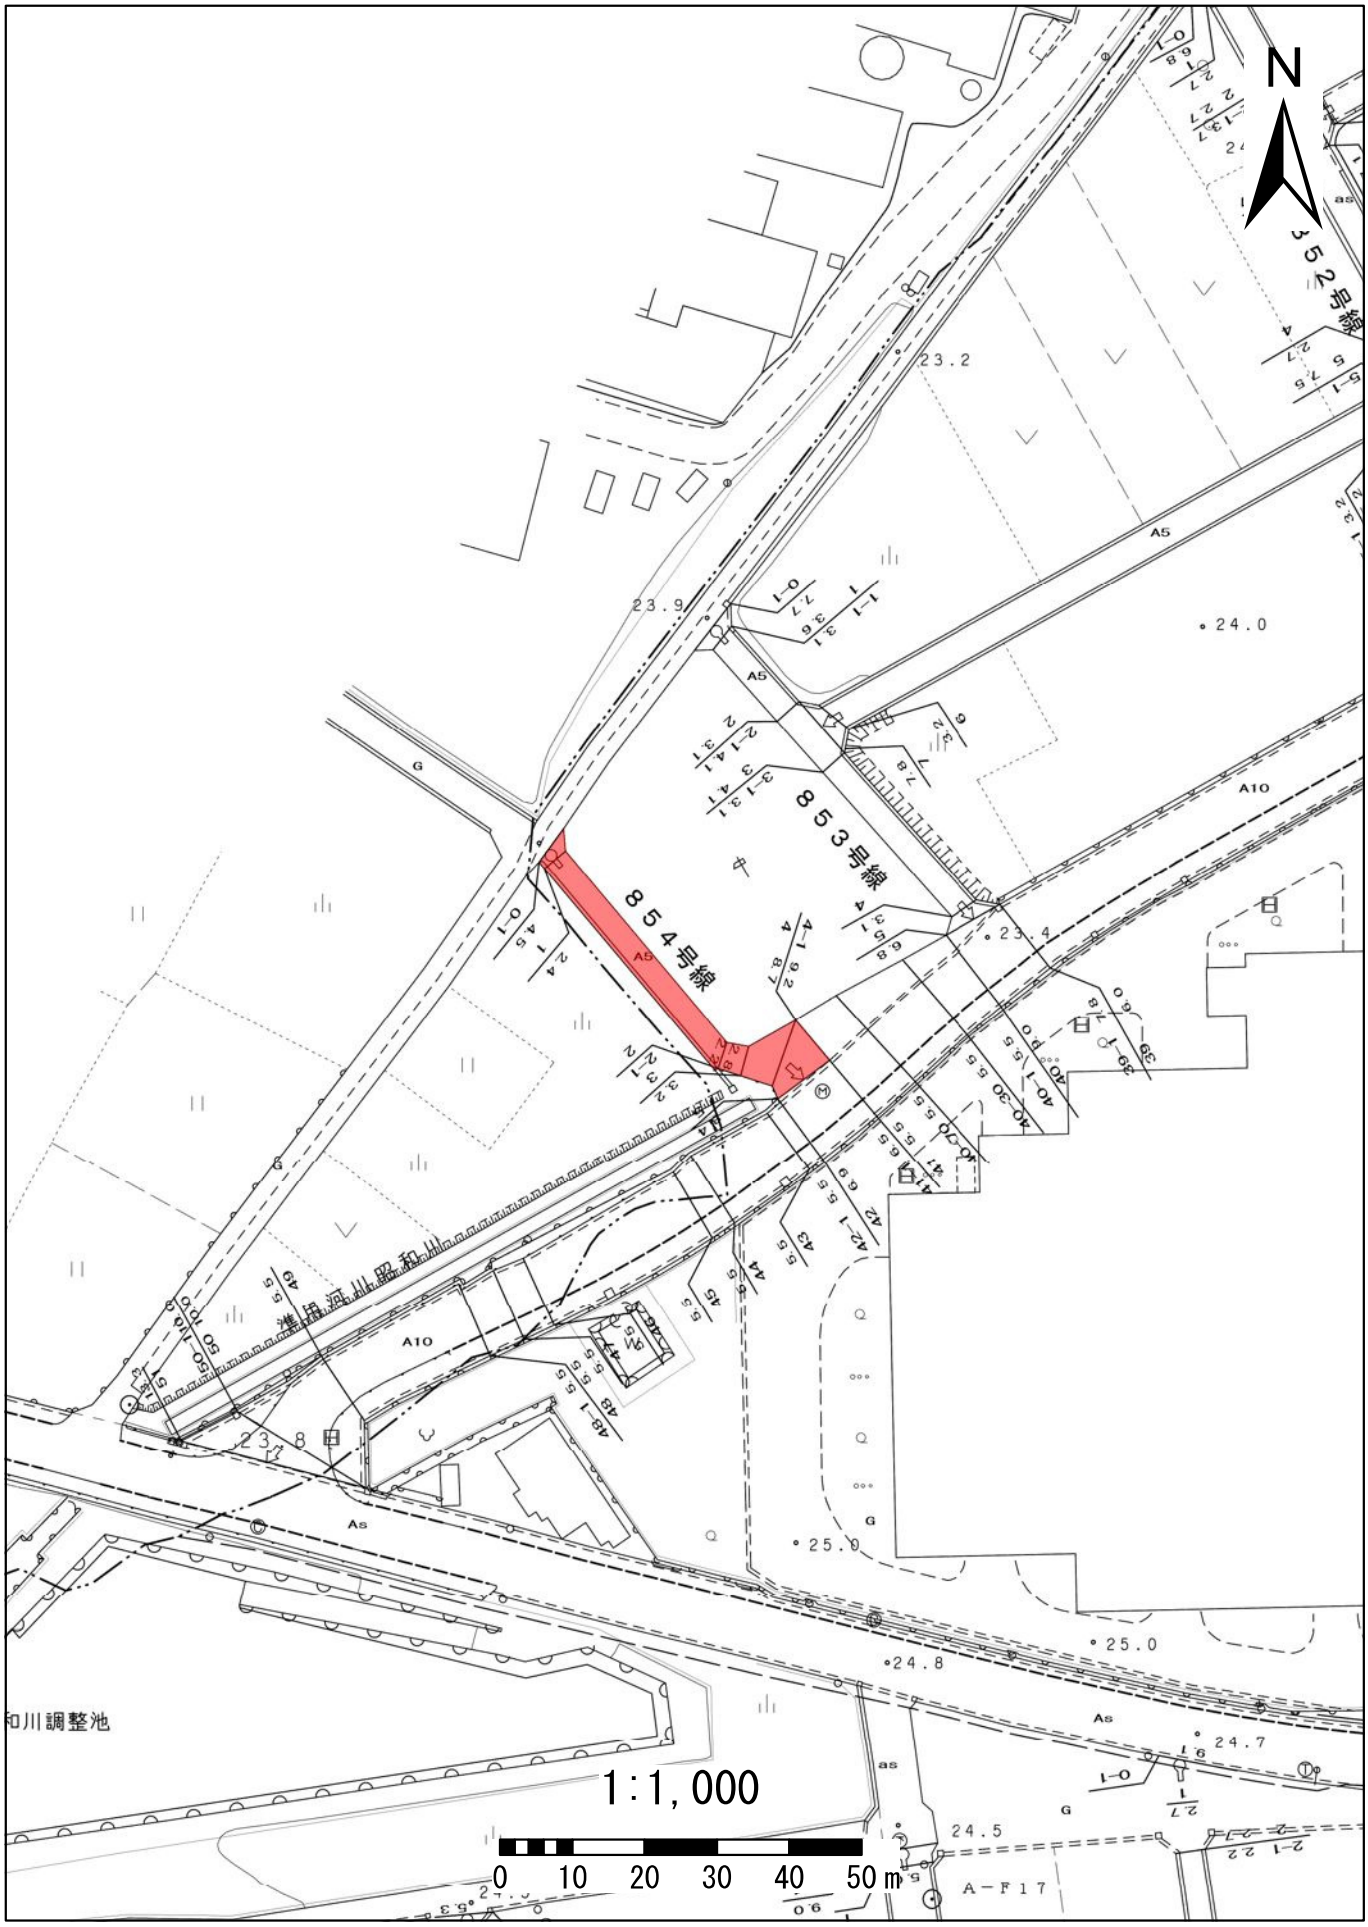

# 858下小口１５８号線

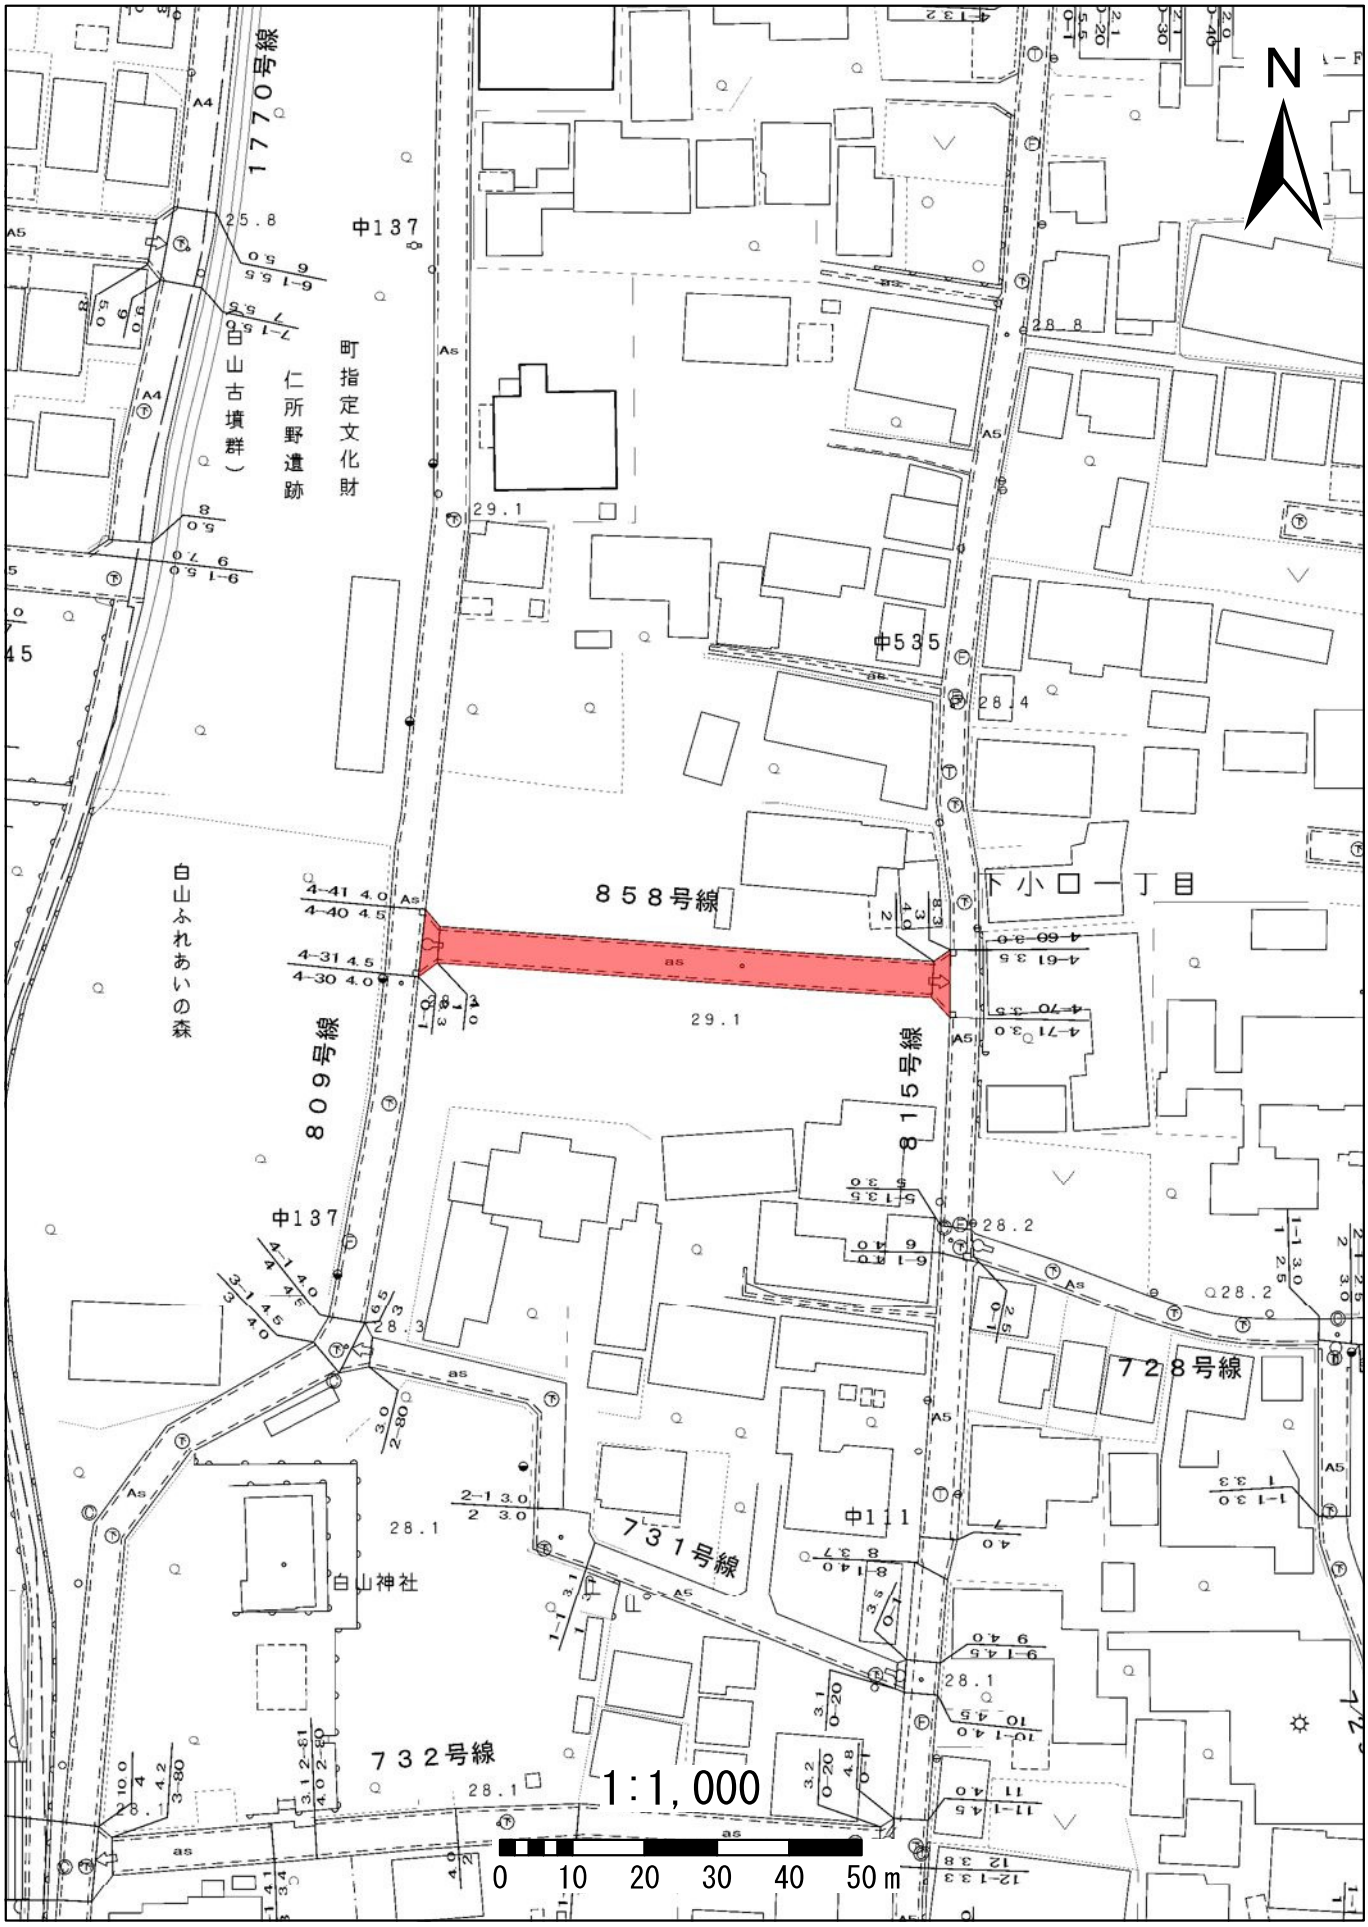

# 901外坪１号線

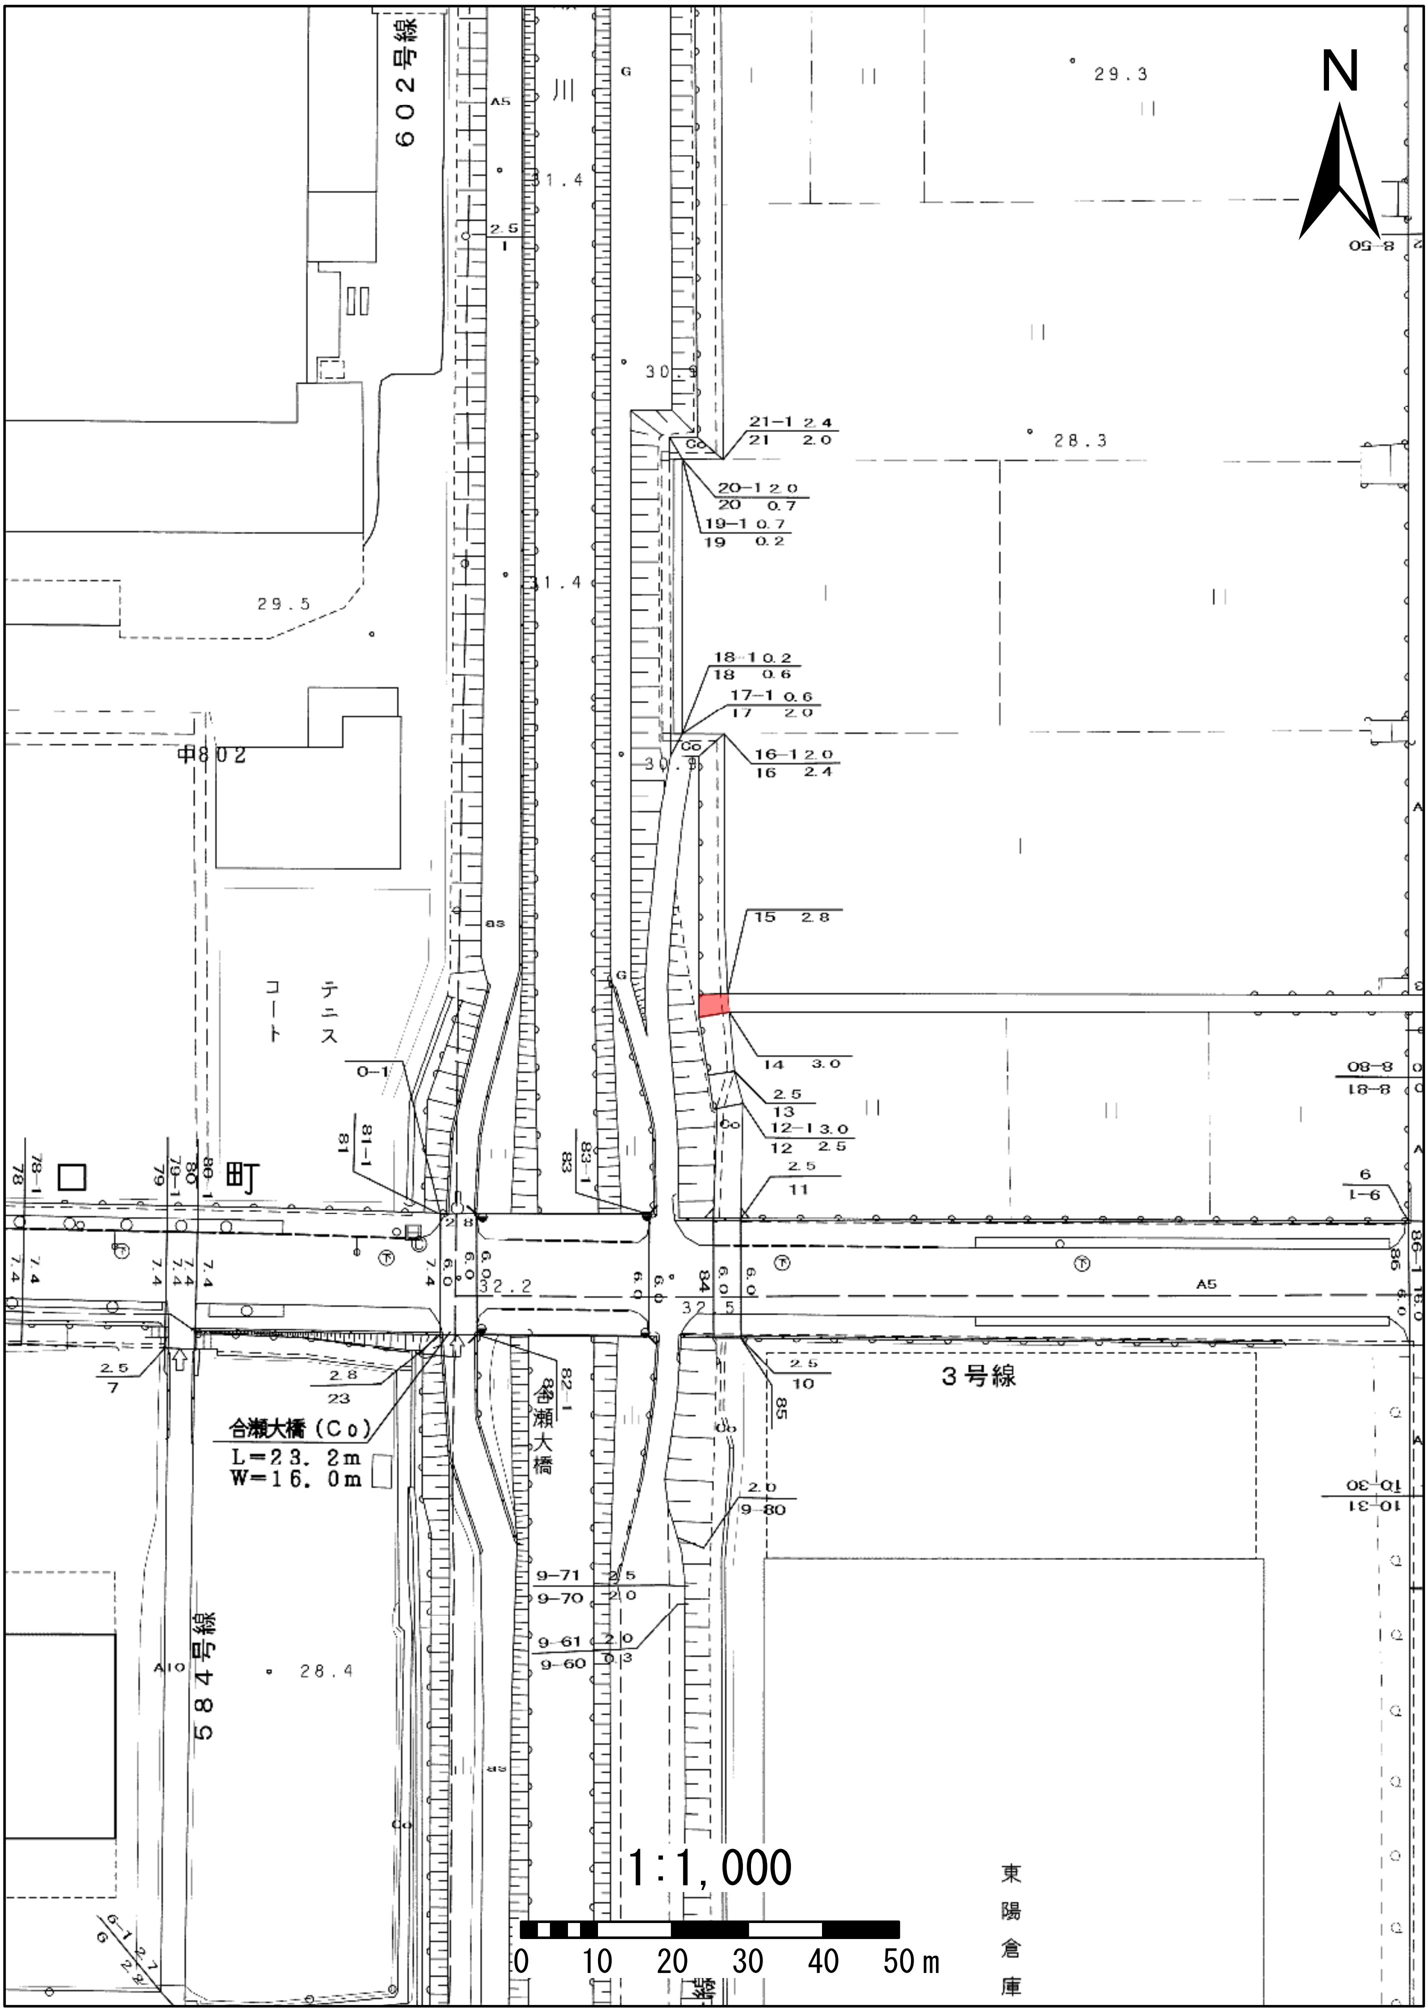
602号線
川
584号線
3号線
合瀬大橋（Co）
L＝23．2ｍ
W＝16．0ｍ
合瀬大橋
テニスコート
町
中802
東陽倉庫
1:1,000
0 10 20 30 40 50ｍ
N

# 909外坪９号線

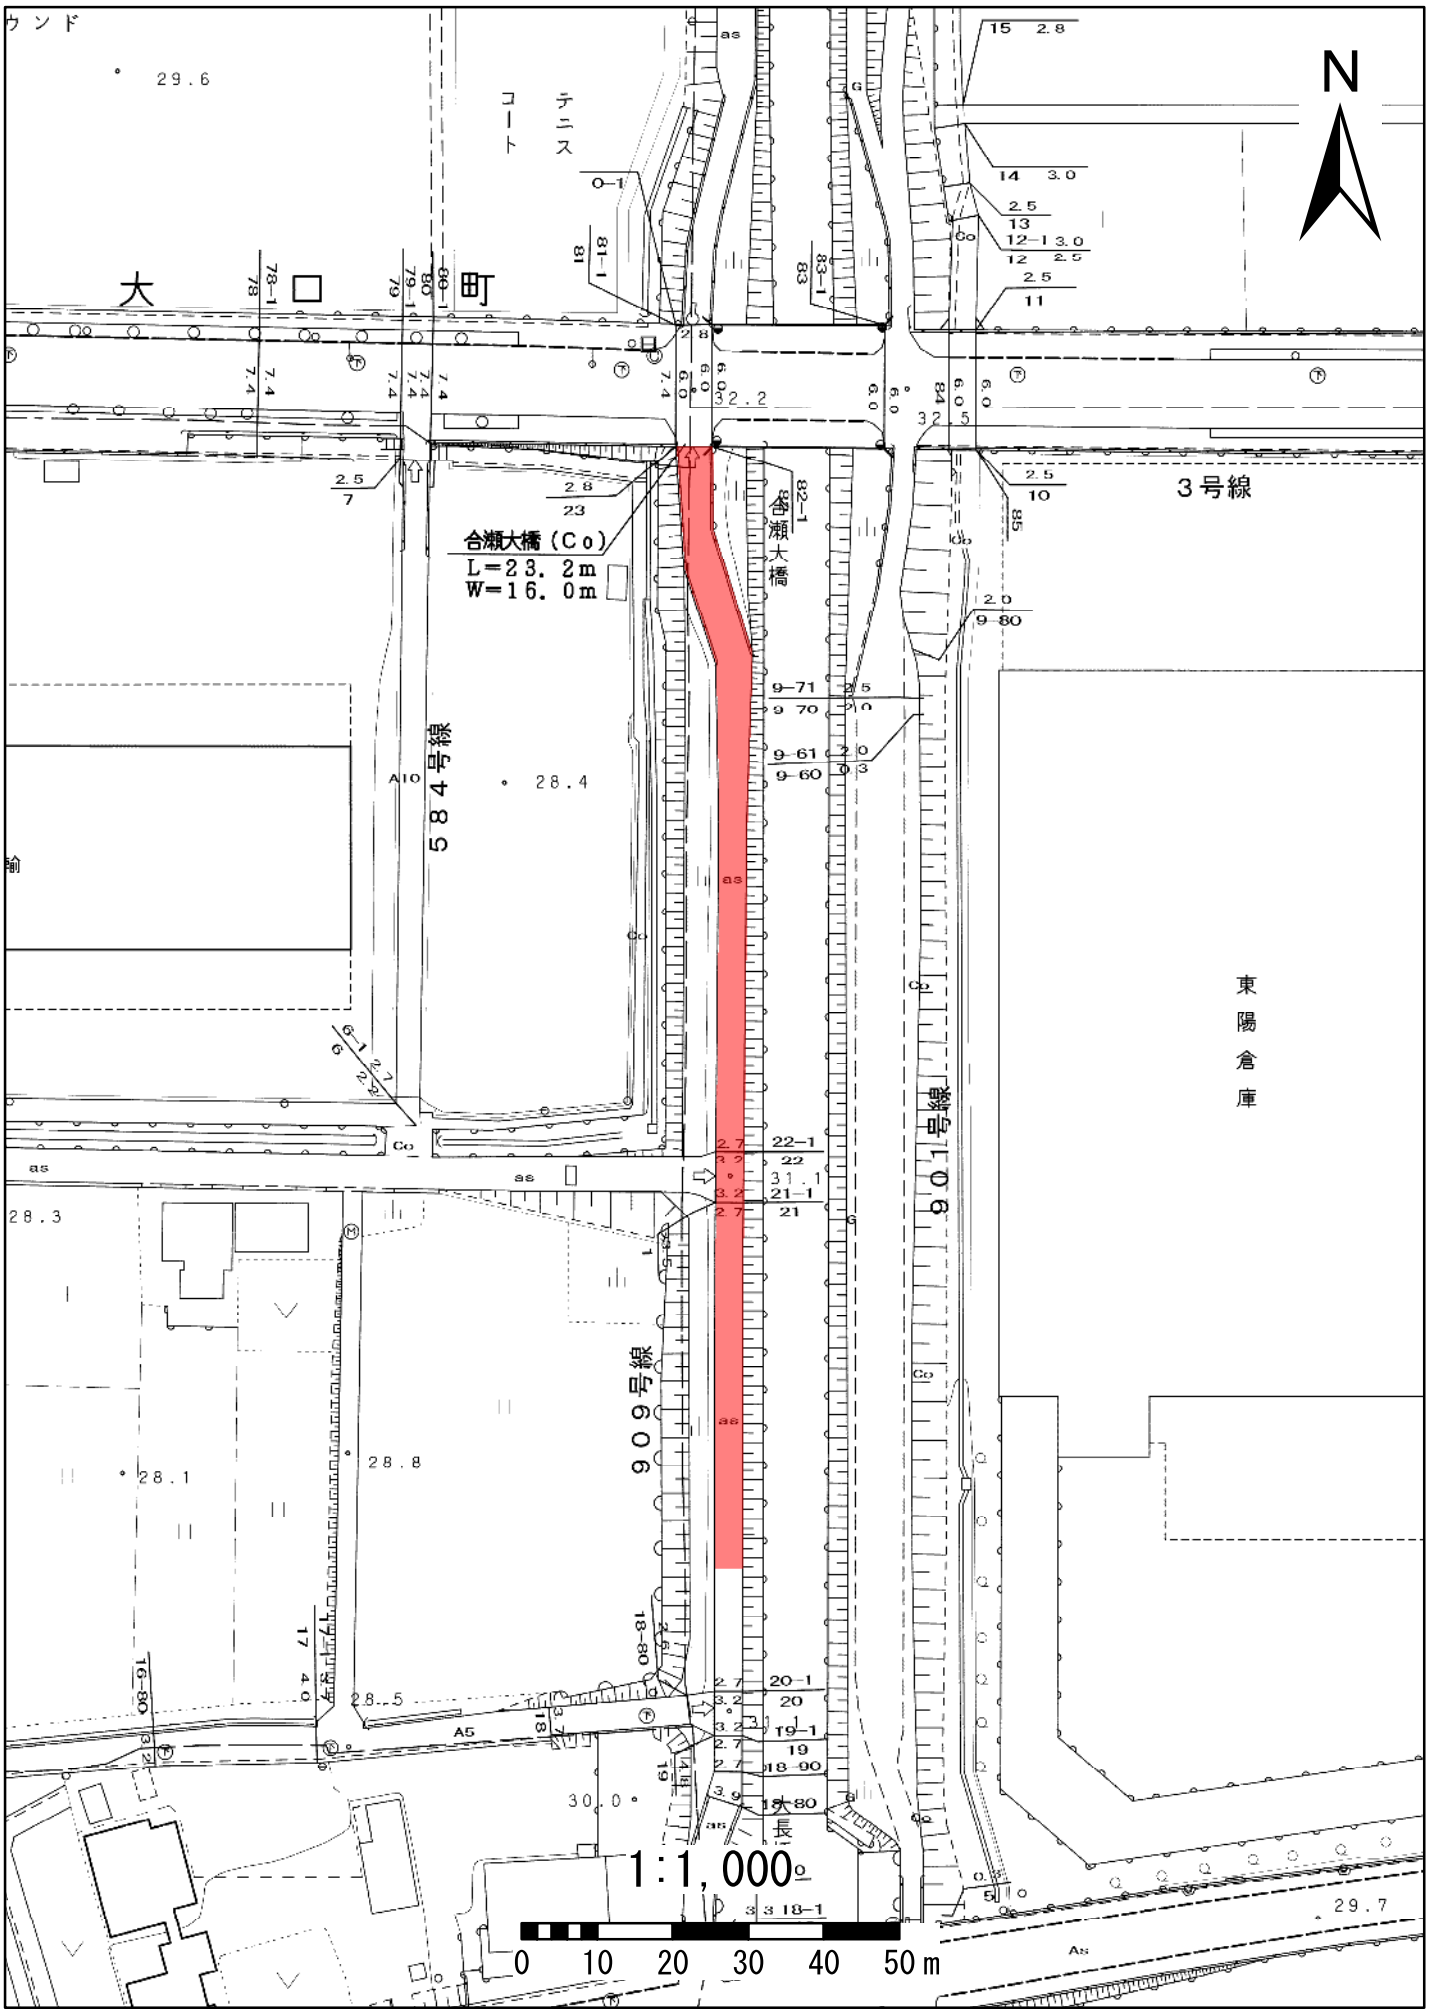
N
大口町
テニスコート
合瀬大橋（Co）
L=23.2m
W=16.0m
合瀬大橋
584号線
909号線
606号線
3号線
東陽倉庫
1:1,000
0 10 20 30 40 50m

# 909外坪９号線

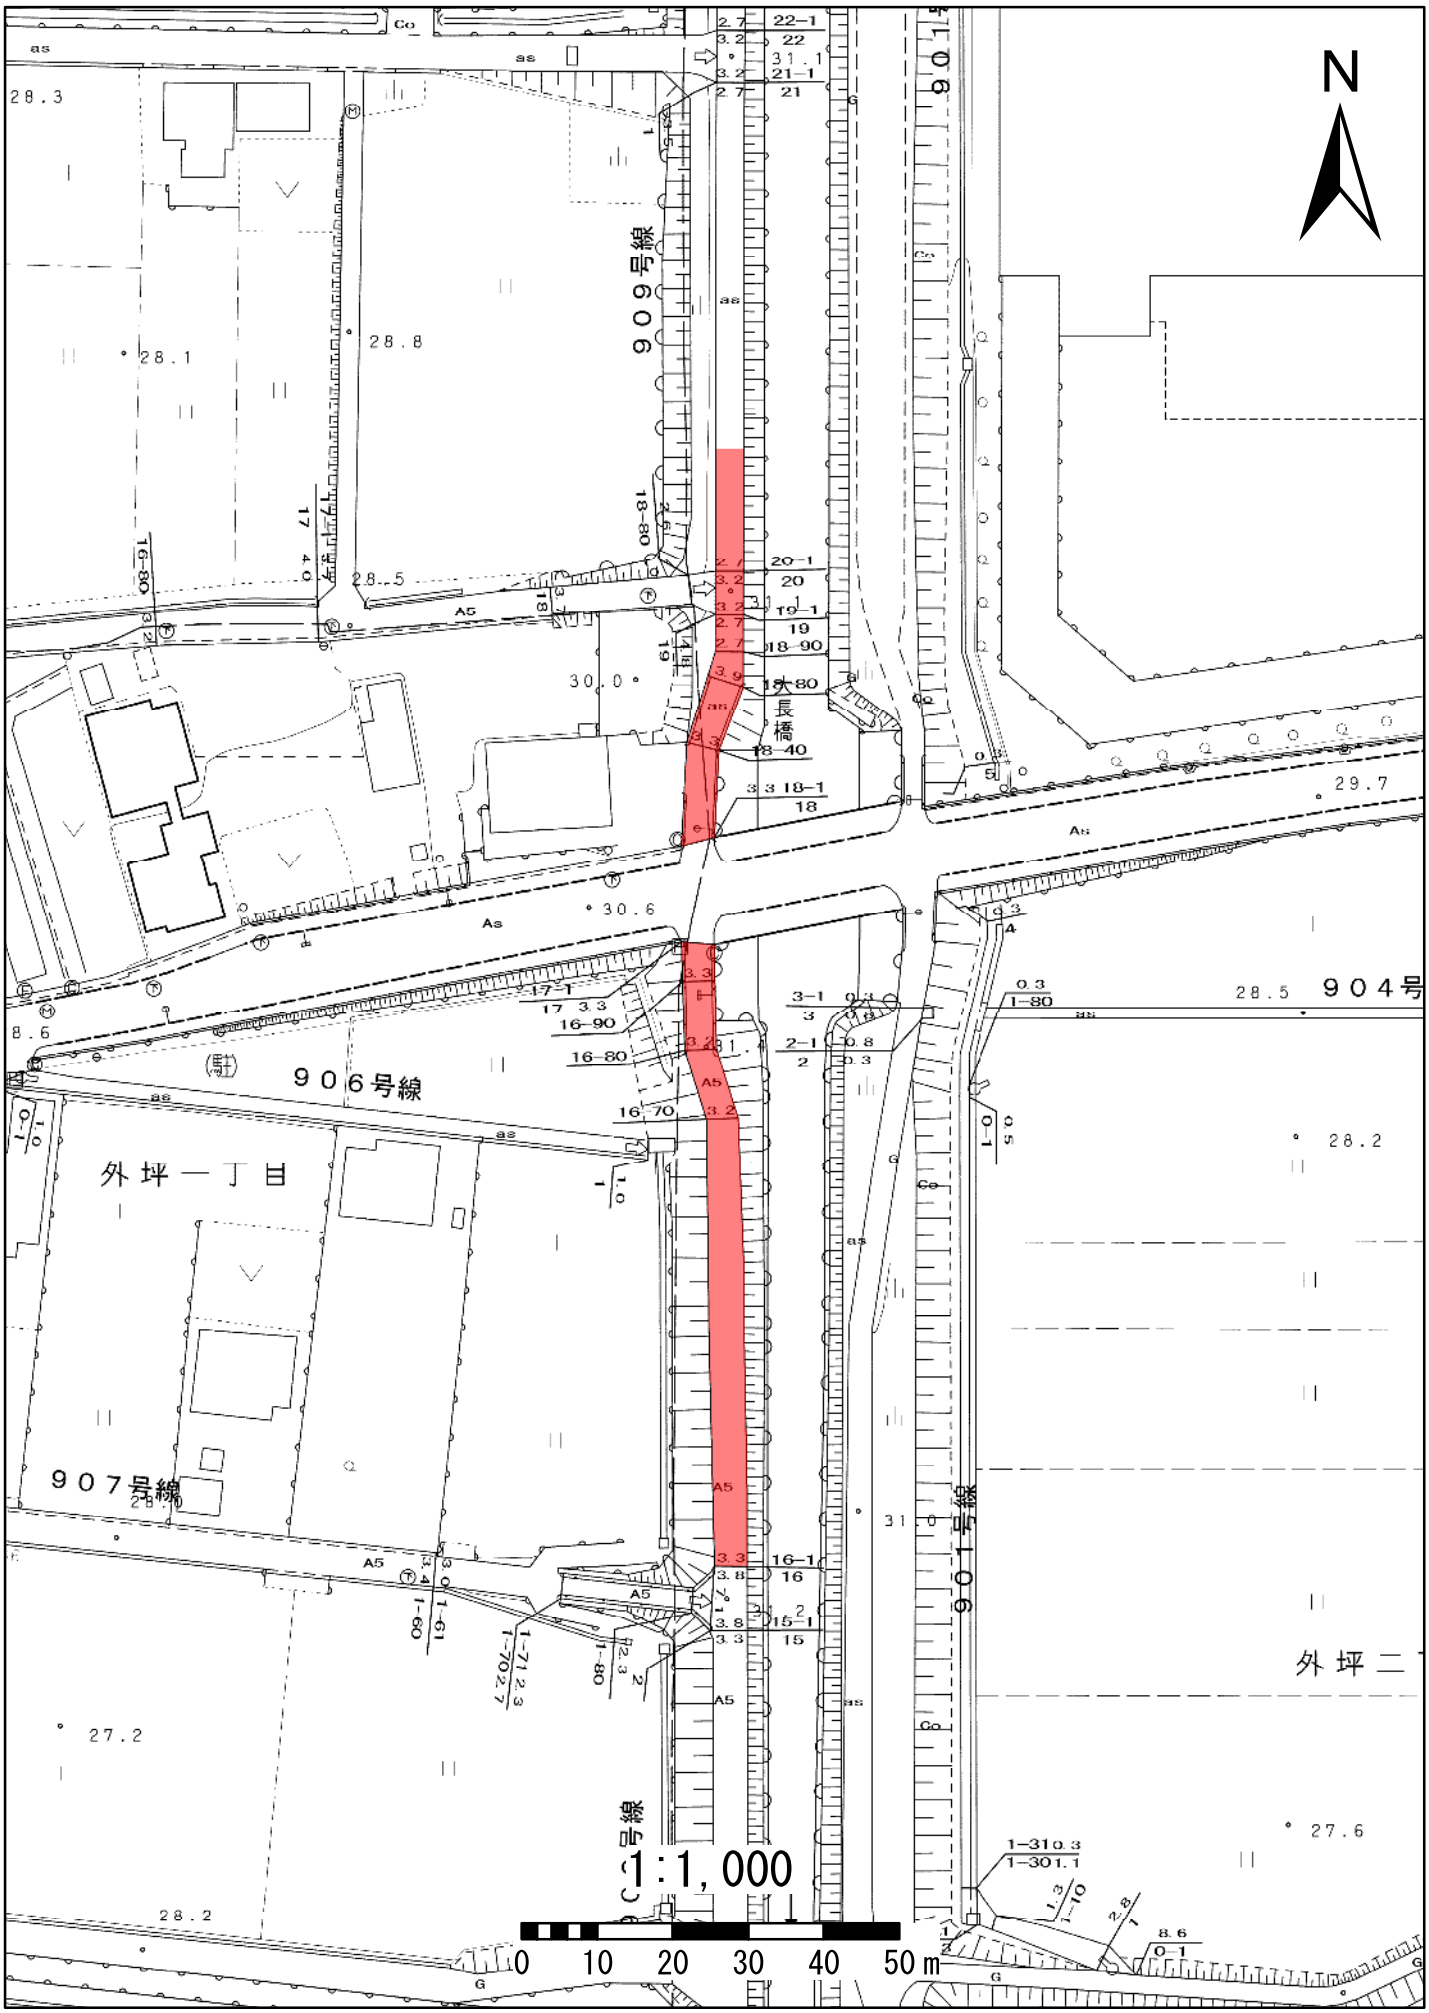
N
909号線
906号線
907号線
904号
901号線
外坪一丁目
外坪二
長橋
1:1,000
0 10 20 30 40 50 m

# 922外坪２２号線

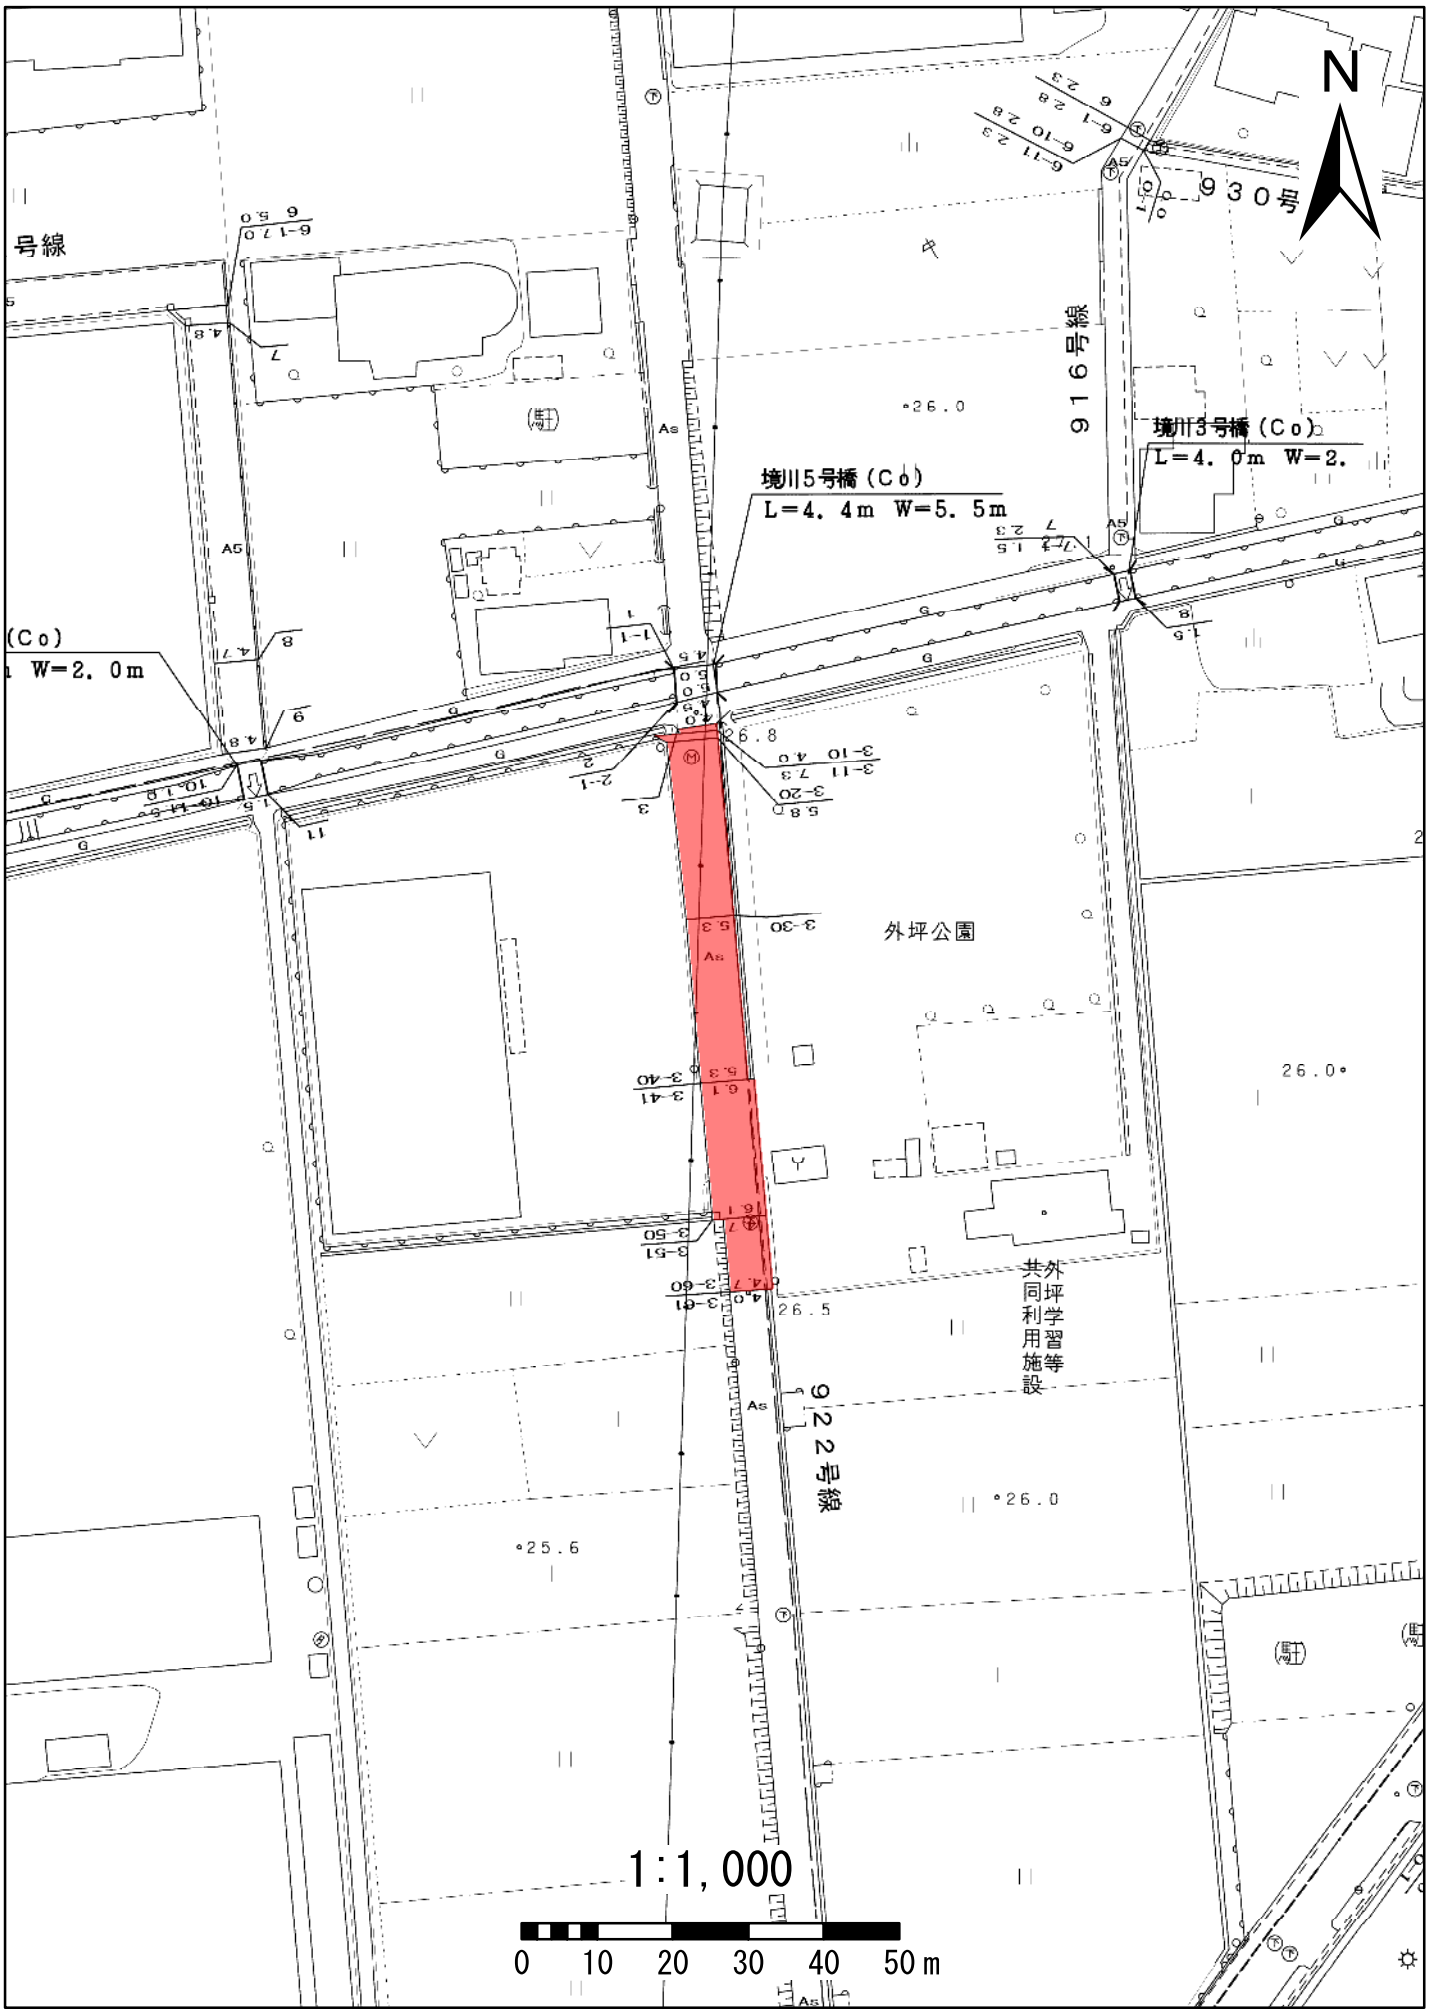
N
境川5号橋（Co）
L＝4．4m W＝5．5m
境川3号橋（Co）
L＝4．0m W＝2．
(Co)
W＝2．0m
916号線
930号
外坪公園
共同利用施設
外坪学習等
922号線
1:1,000
0 10 20 30 40 50m

# 939外坪３９号線

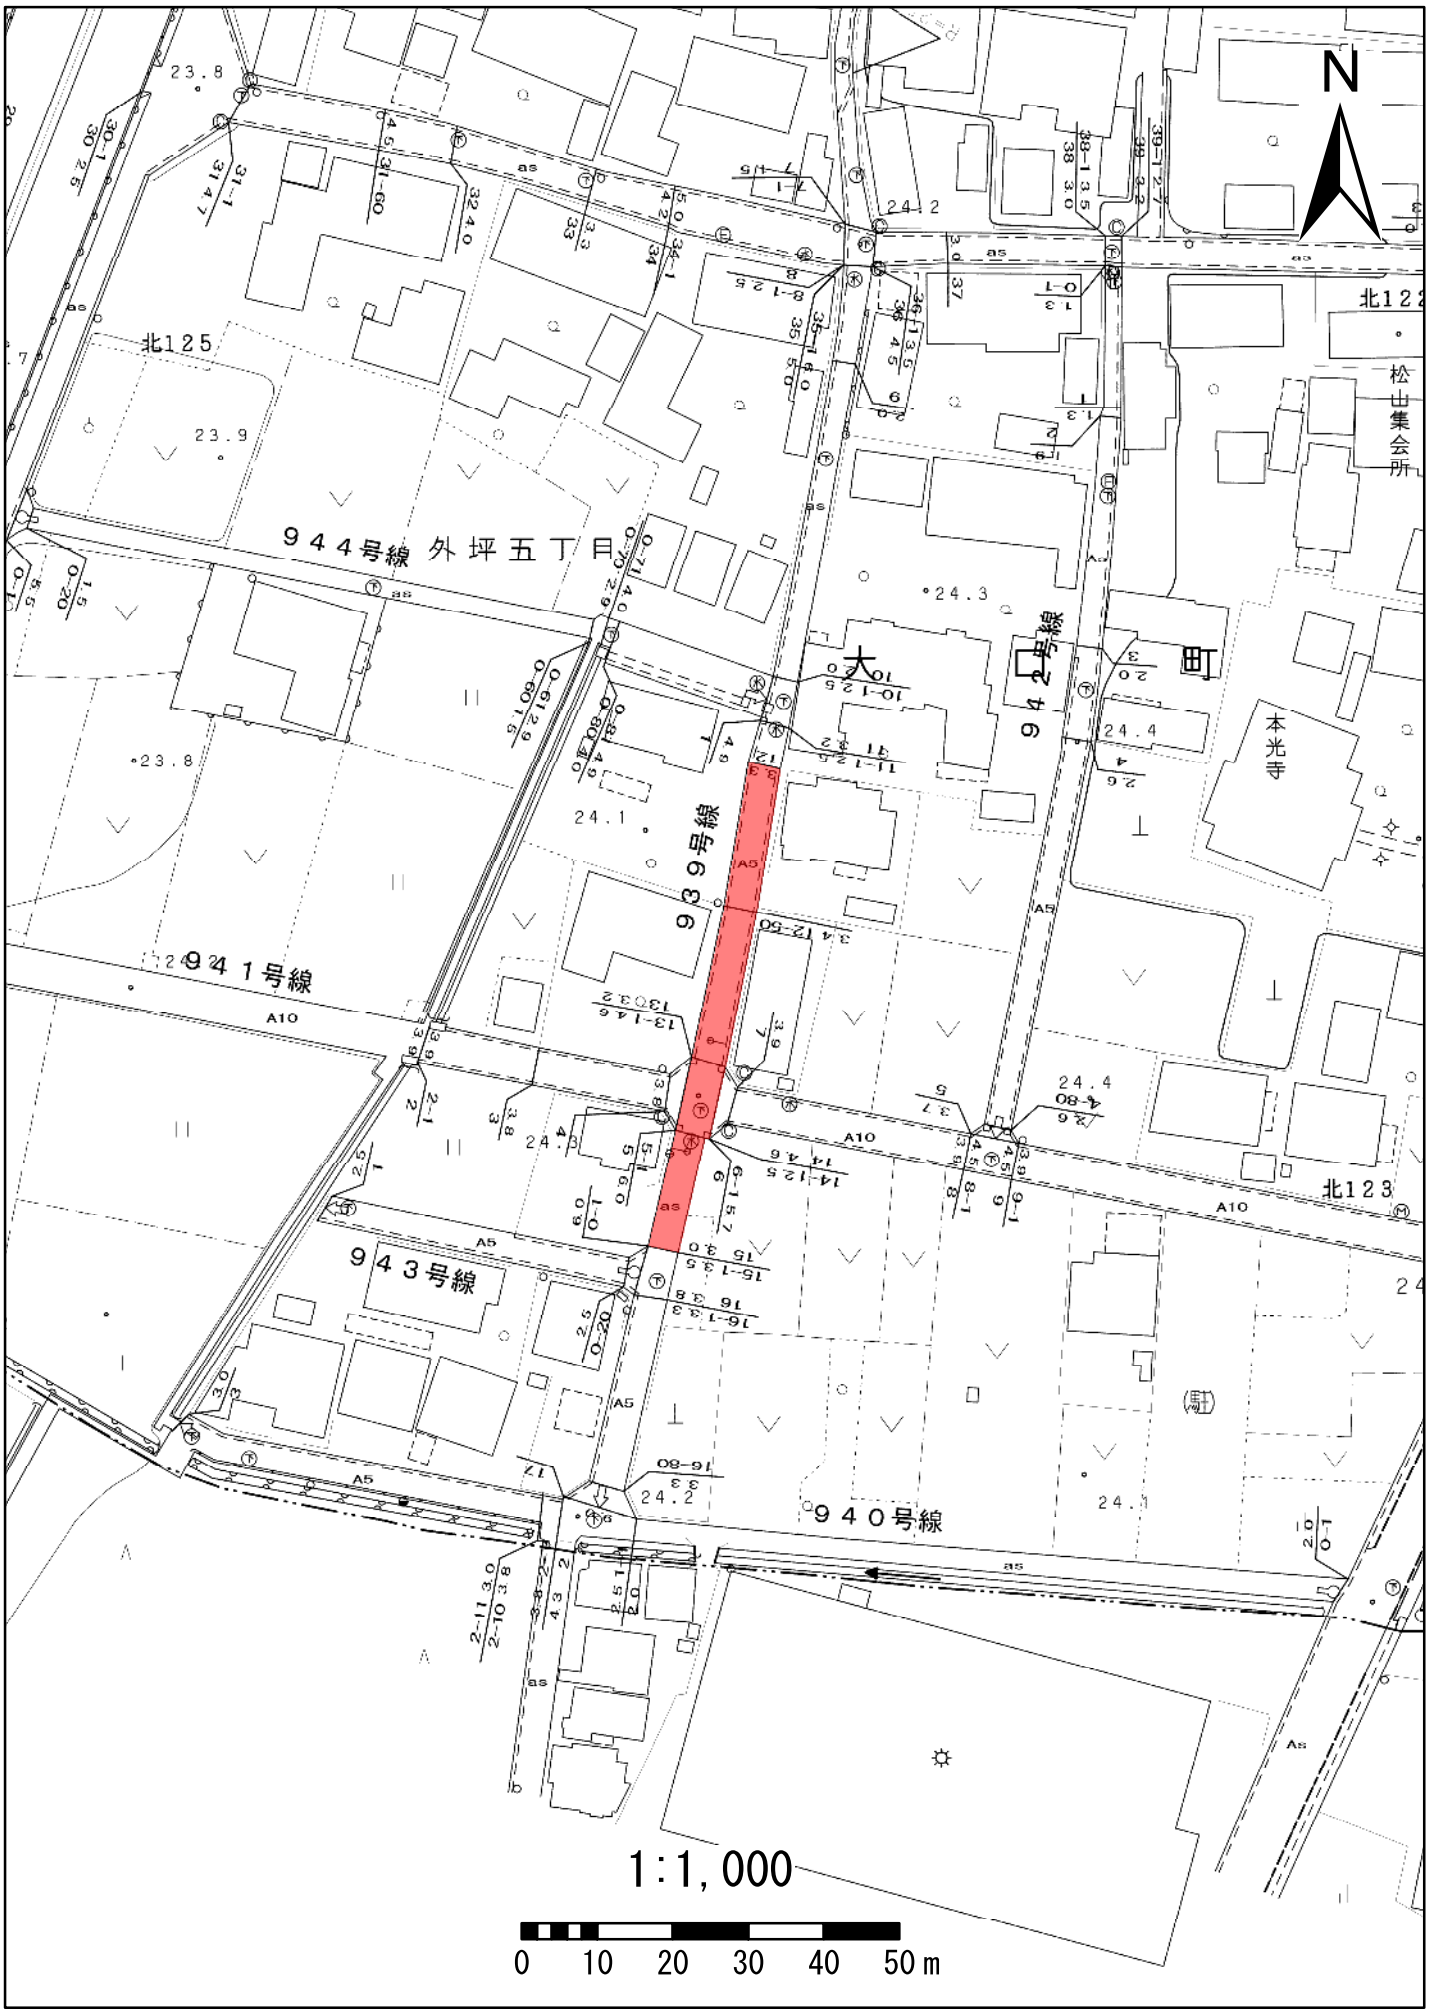
N
939号線
944号線 外坪五丁目
942号線
941号線
943号線
940号線
北125
北123
大町
本光寺
松山集会所
1:1,000
0 10 20 30 40 50m

# 941外坪４１号線

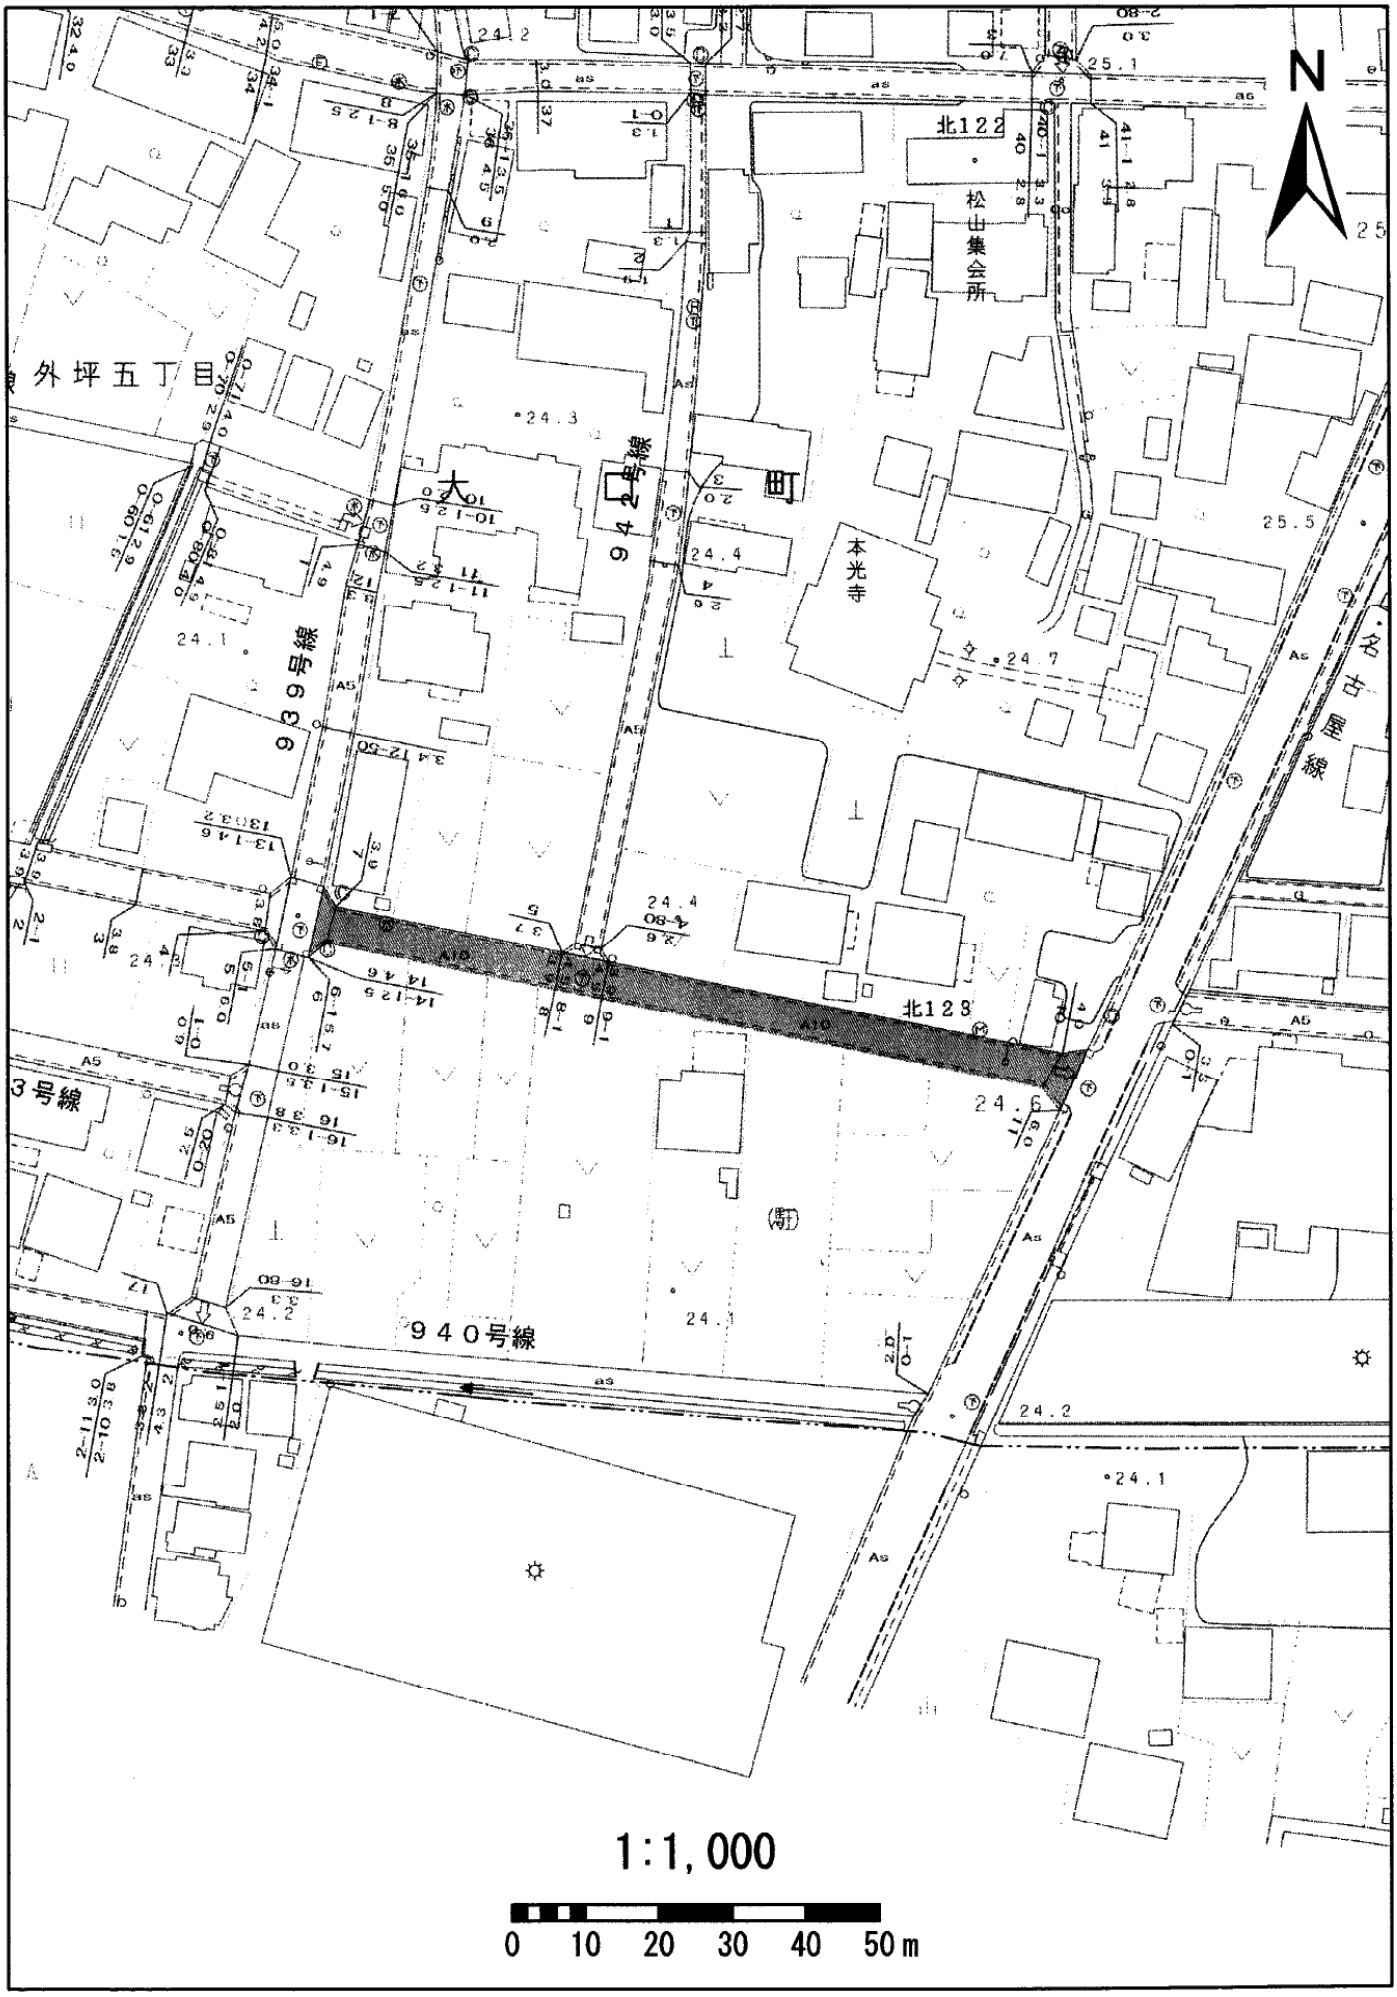
N
外坪五丁目
939号線
940号線
北122
北123
松山集会所
本光寺
大町
名古屋線
1:1,000
0 10 20 30 40 50m

# 942外坪４２号線

N
946号線
北122
松山集会所
4号線 外坪五丁目
大
口
942号線
町
本光寺
939号線
北123
943号線
940号線
1:1,000
0 10 20 30 40 50m

# 1114秋田１４号線

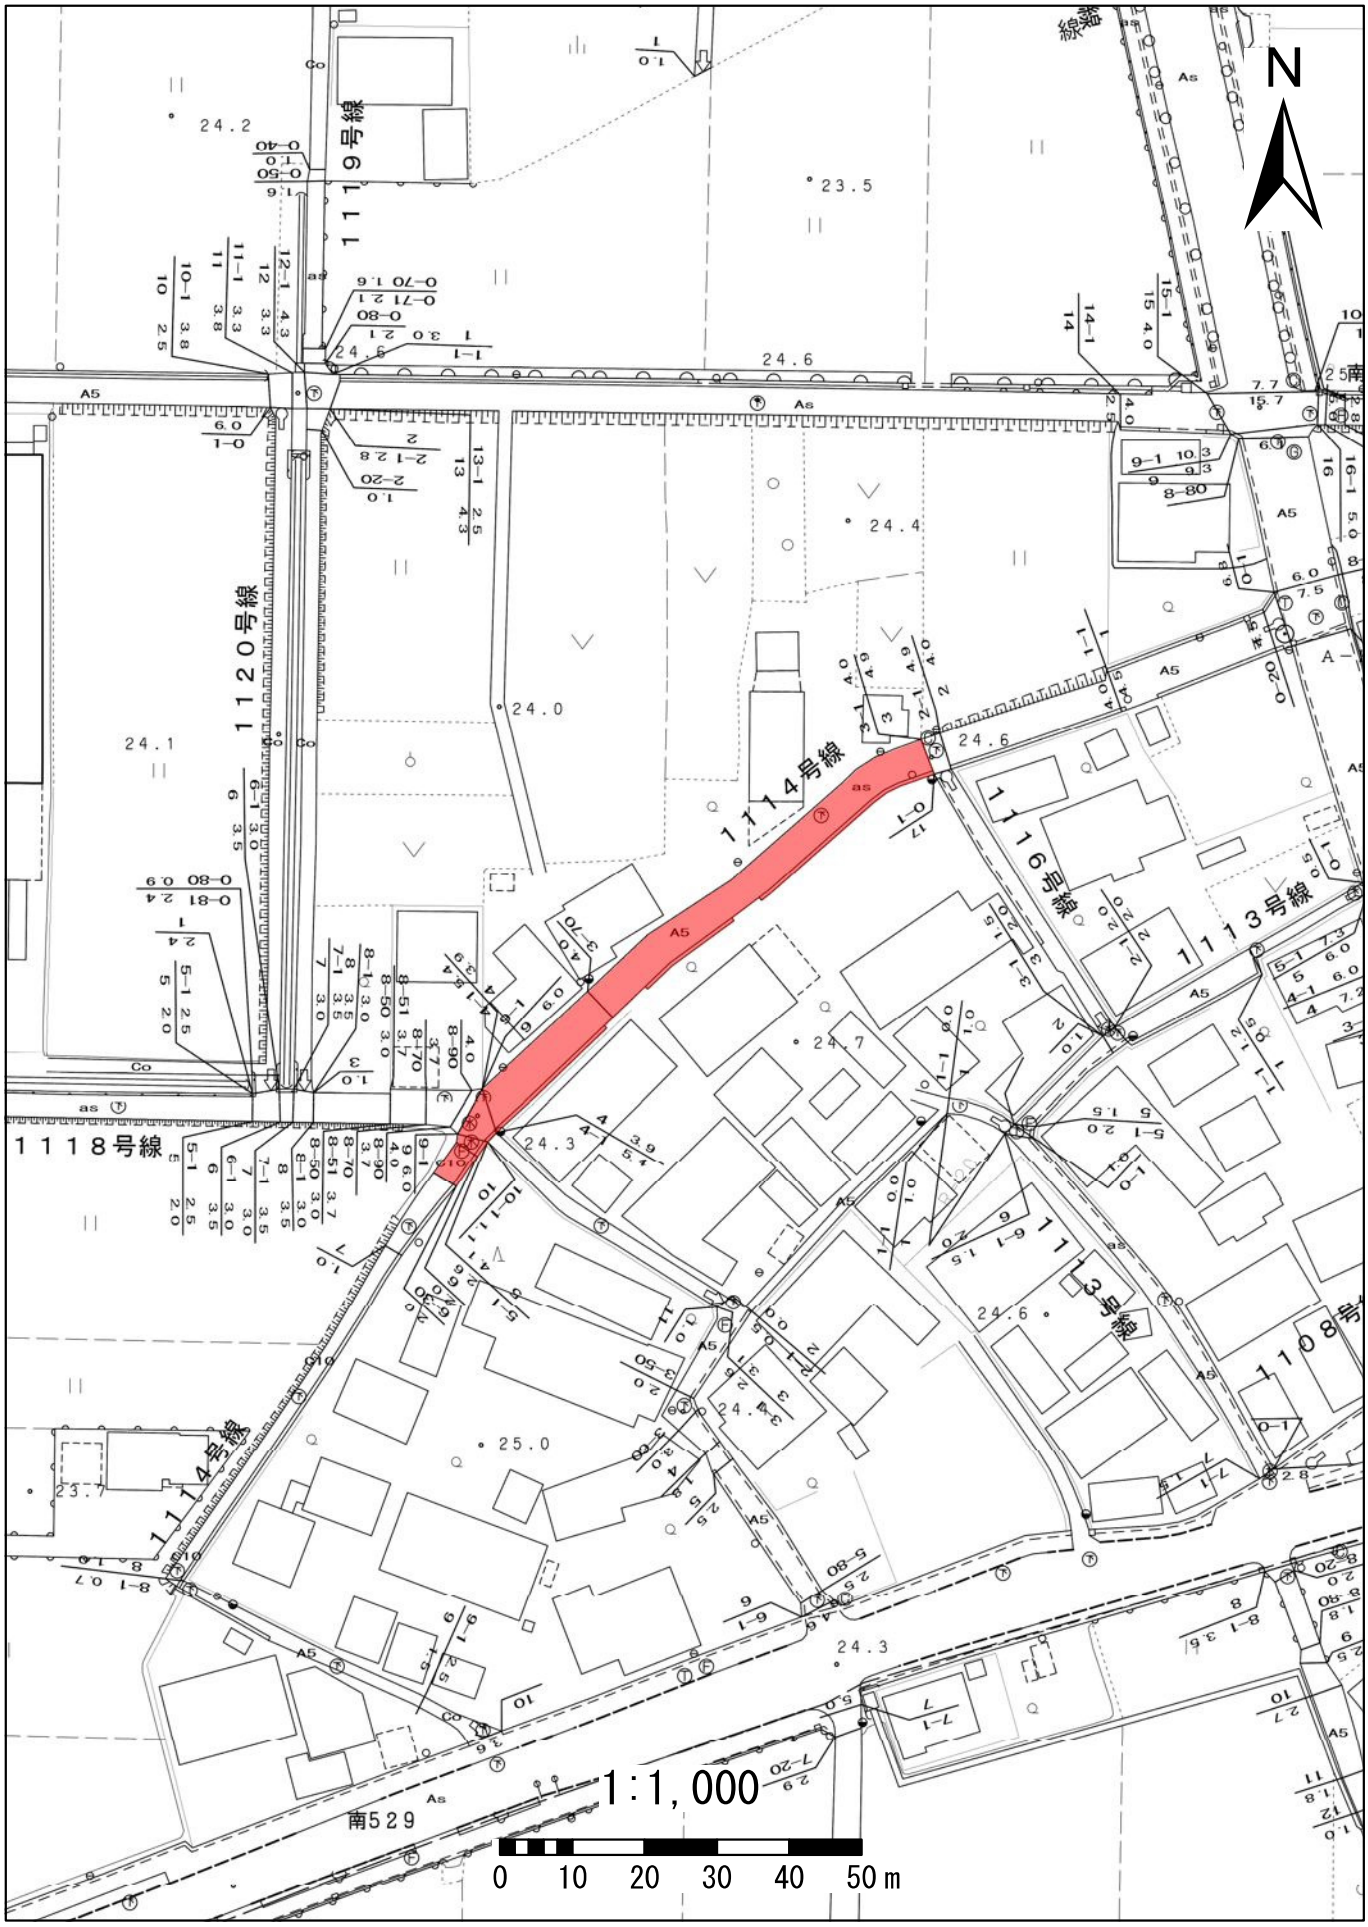
N
1119号線
1120号線
1114号線
1116号線
1113号線
1118号線
南529
1:1,000
0 10 20 30 40 50m

# 1118秋田１８号線

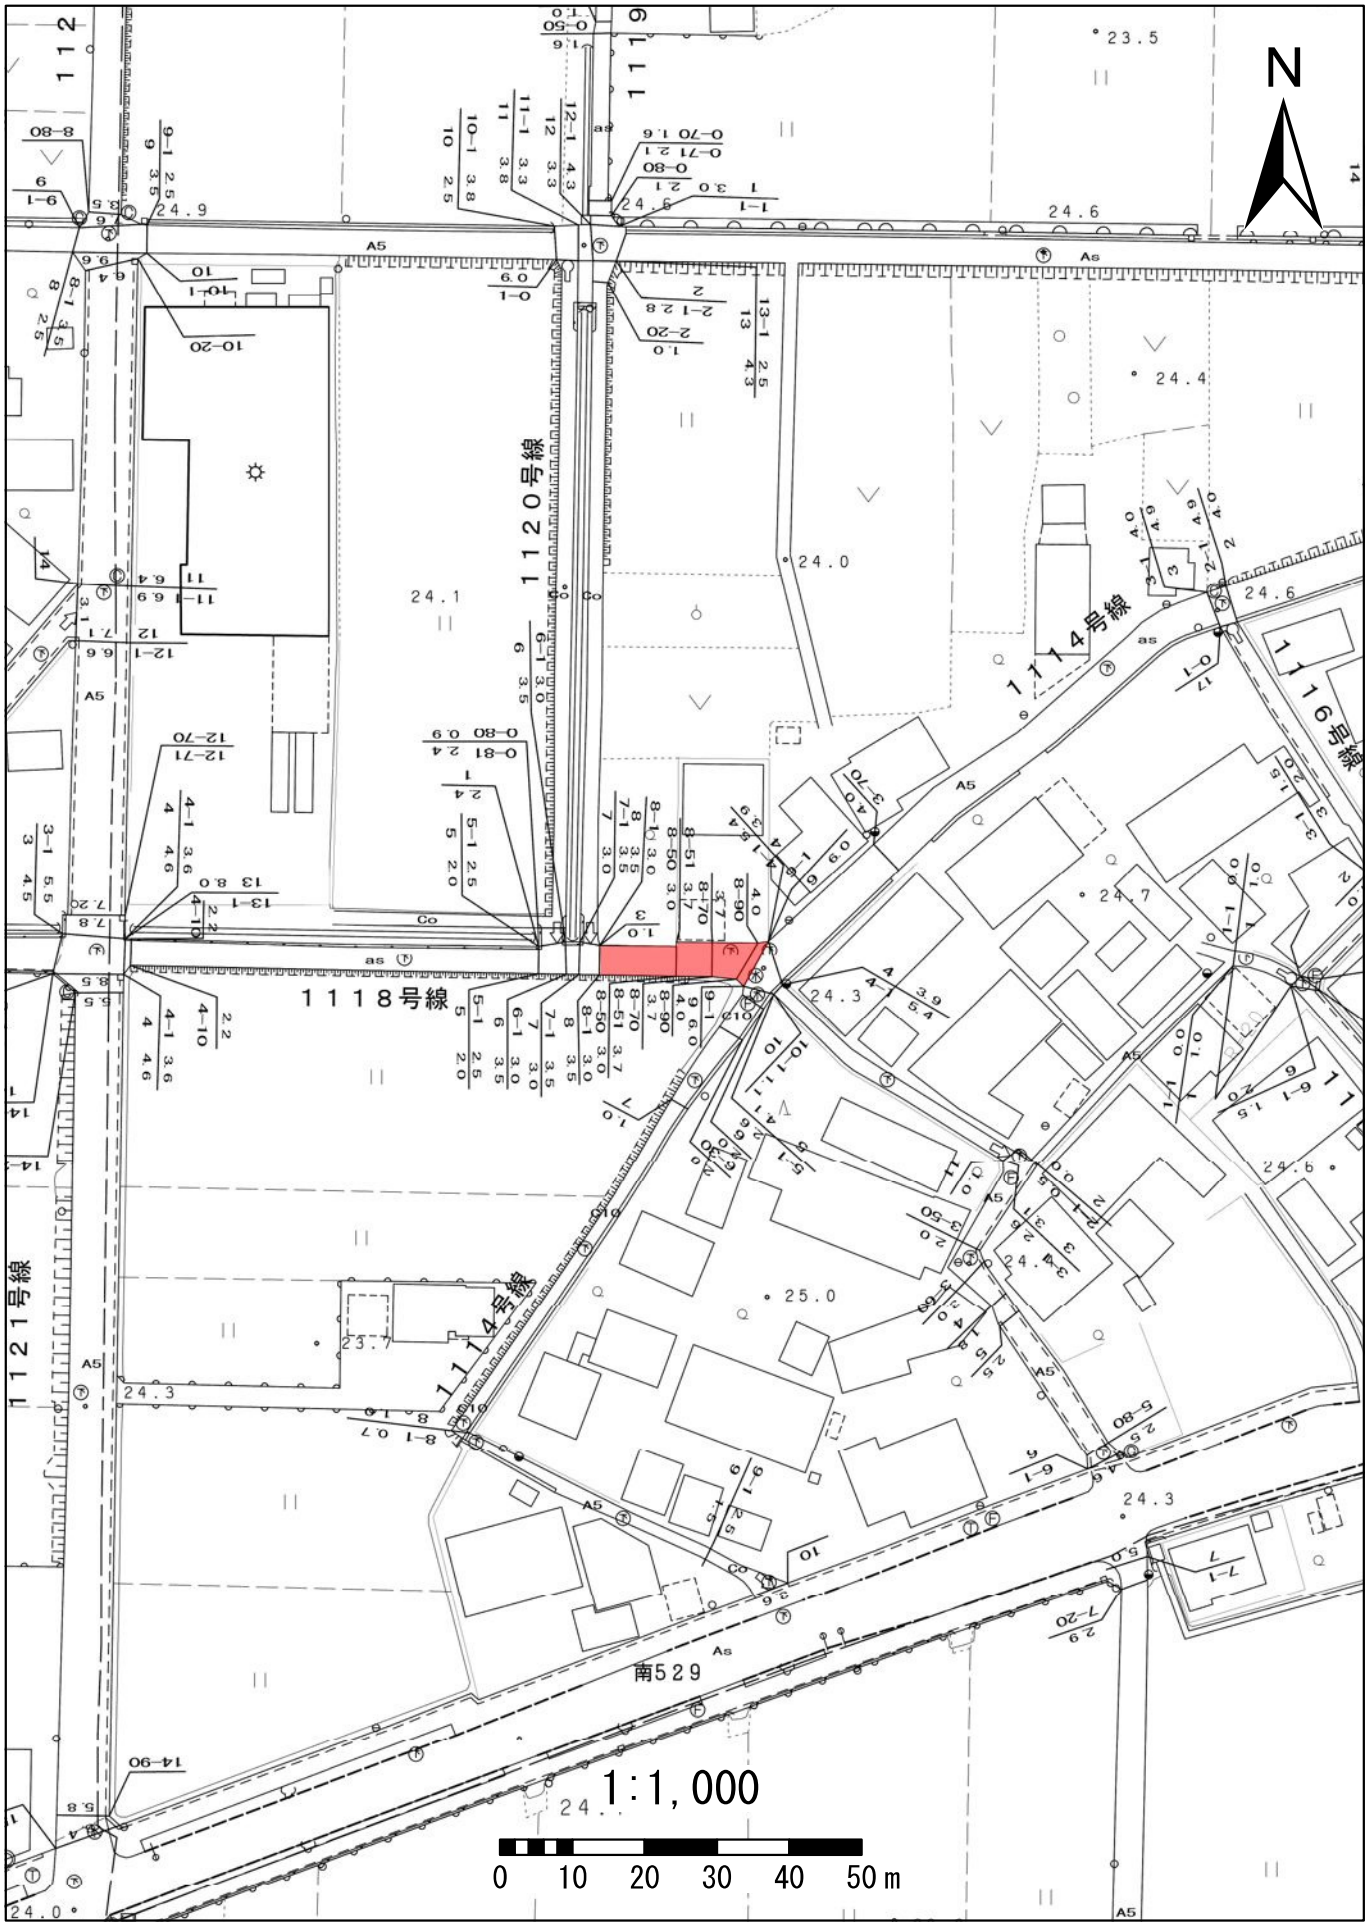
N
1118号線
1120号線
1114号線
1116号線
1121号線
南529
1:1,000
0 10 20 30 40 50m

# 1124秋田２４号線

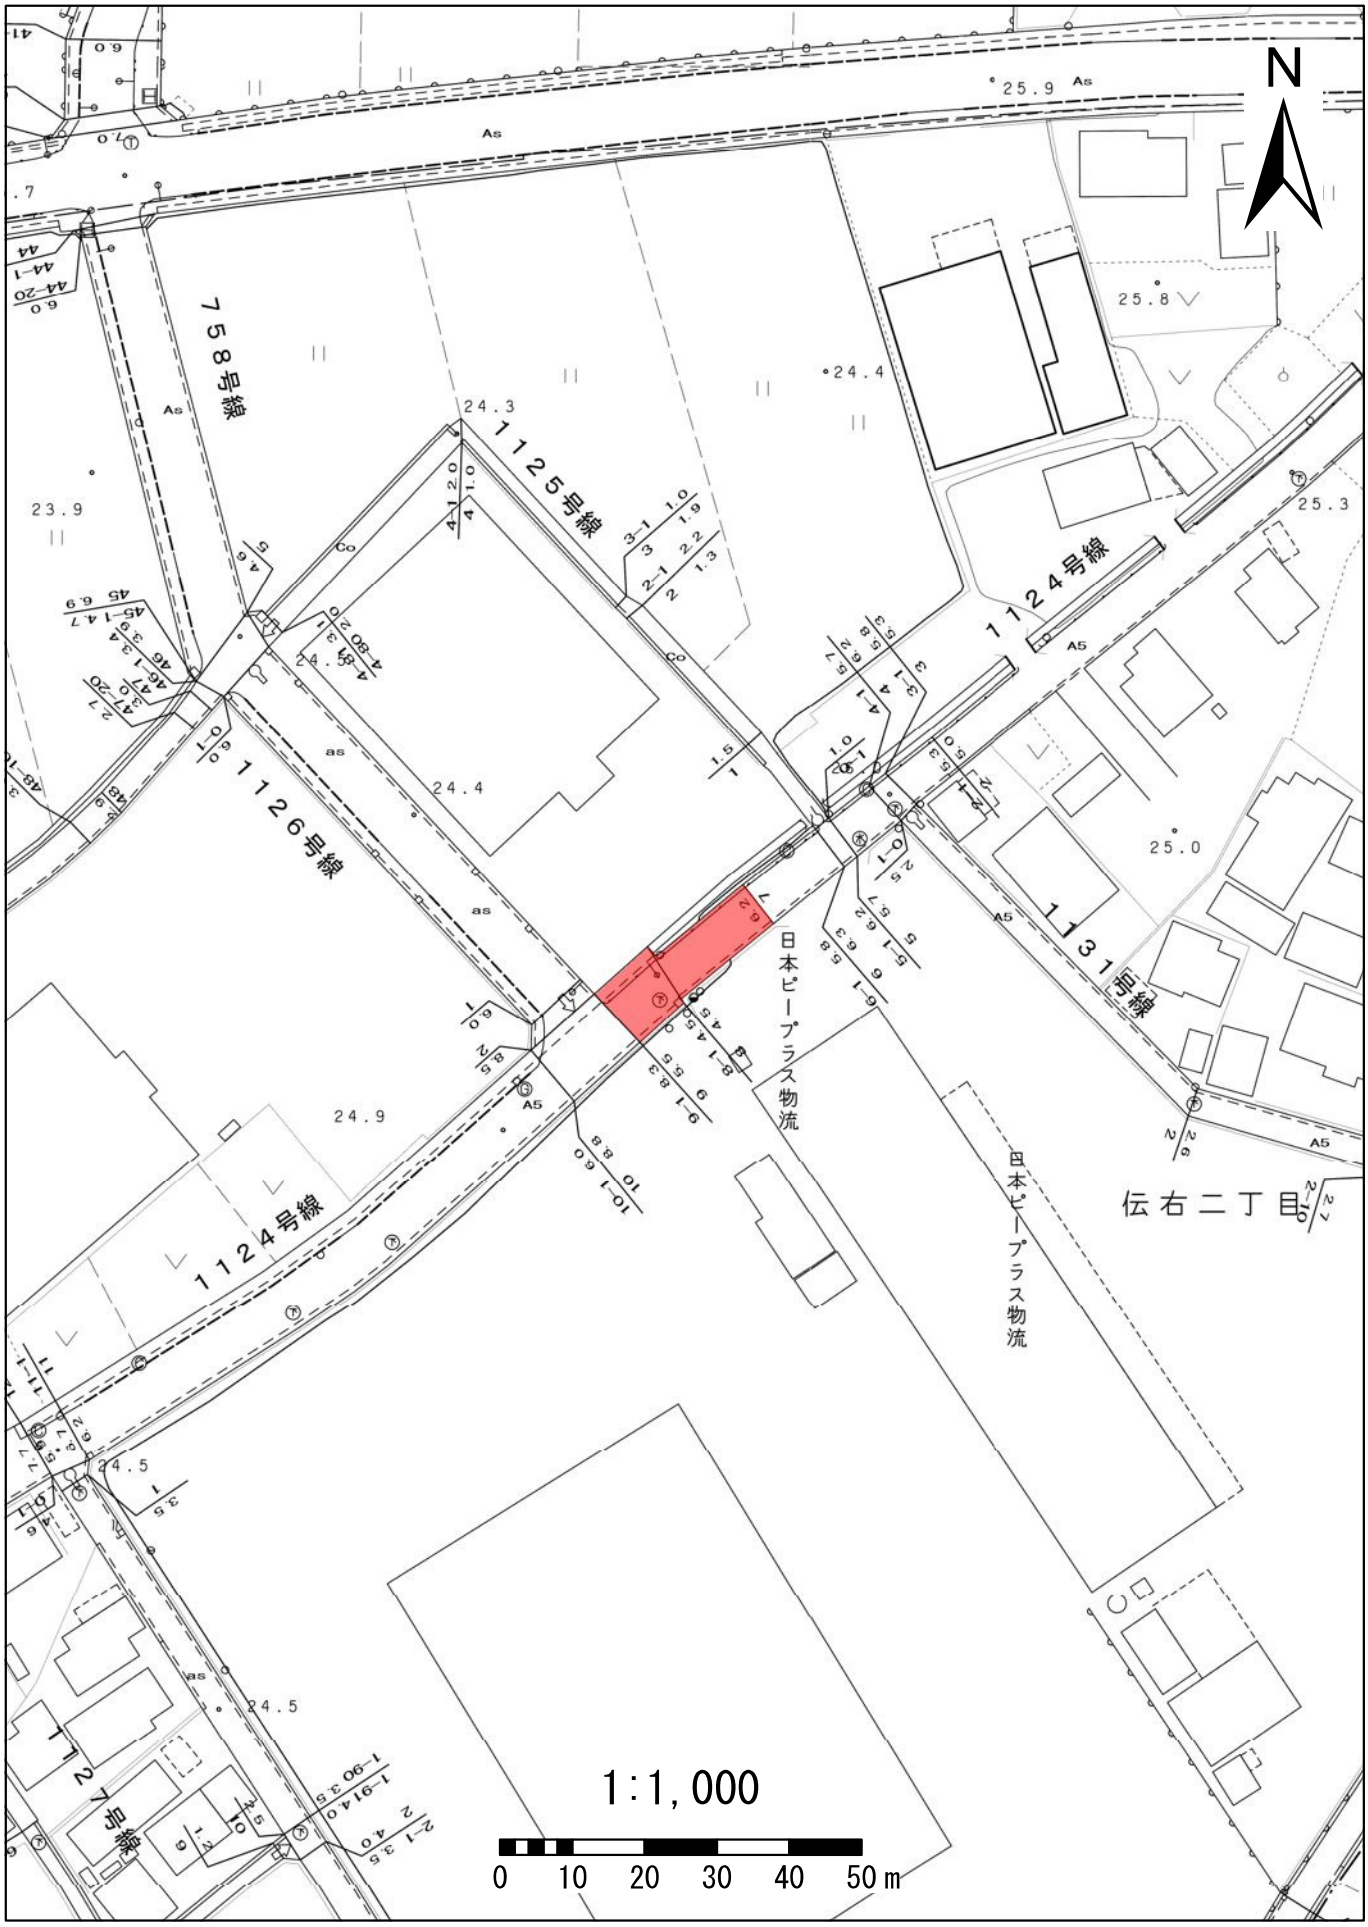
N
758号線
1125号線
1126号線
1124号線
1131号線
1127号線
日本ピープラス物流
日本ピープラス物流
伝右二丁目
1:1,000
0 10 20 30 40 50m

# 1124秋田２４号線

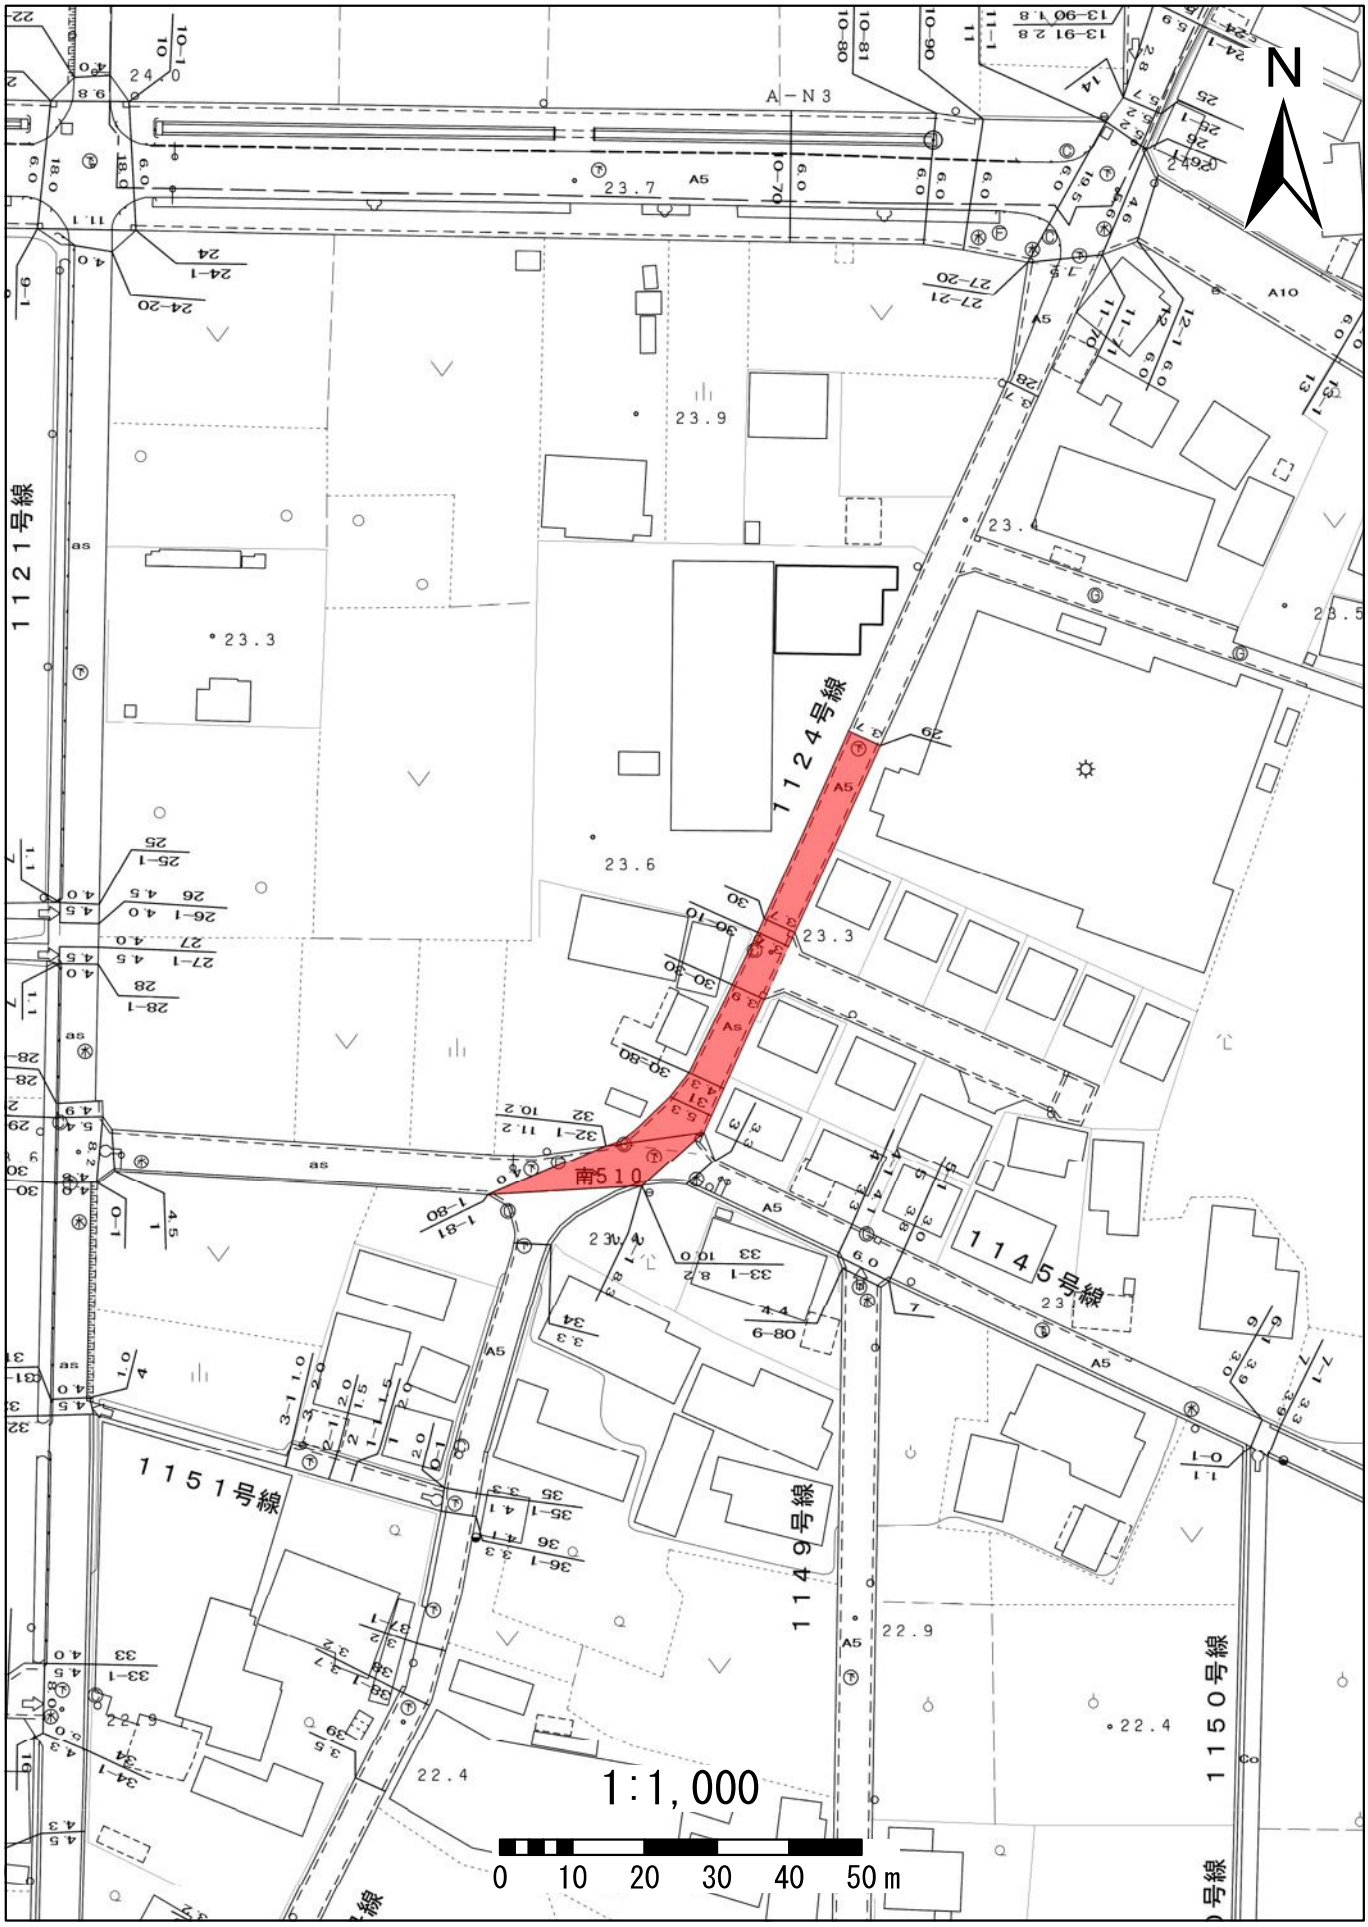
N
A－N３
１１２１号線
１１２４号線
１１４５号線
１１５１号線
１１４９号線
１１５０号線
南５１０
23.7
23.9
23.6
23.3
23.4
22.9
22.4
1:1,000
0 10 20 30 40 50 m

# 1126秋田２６号線

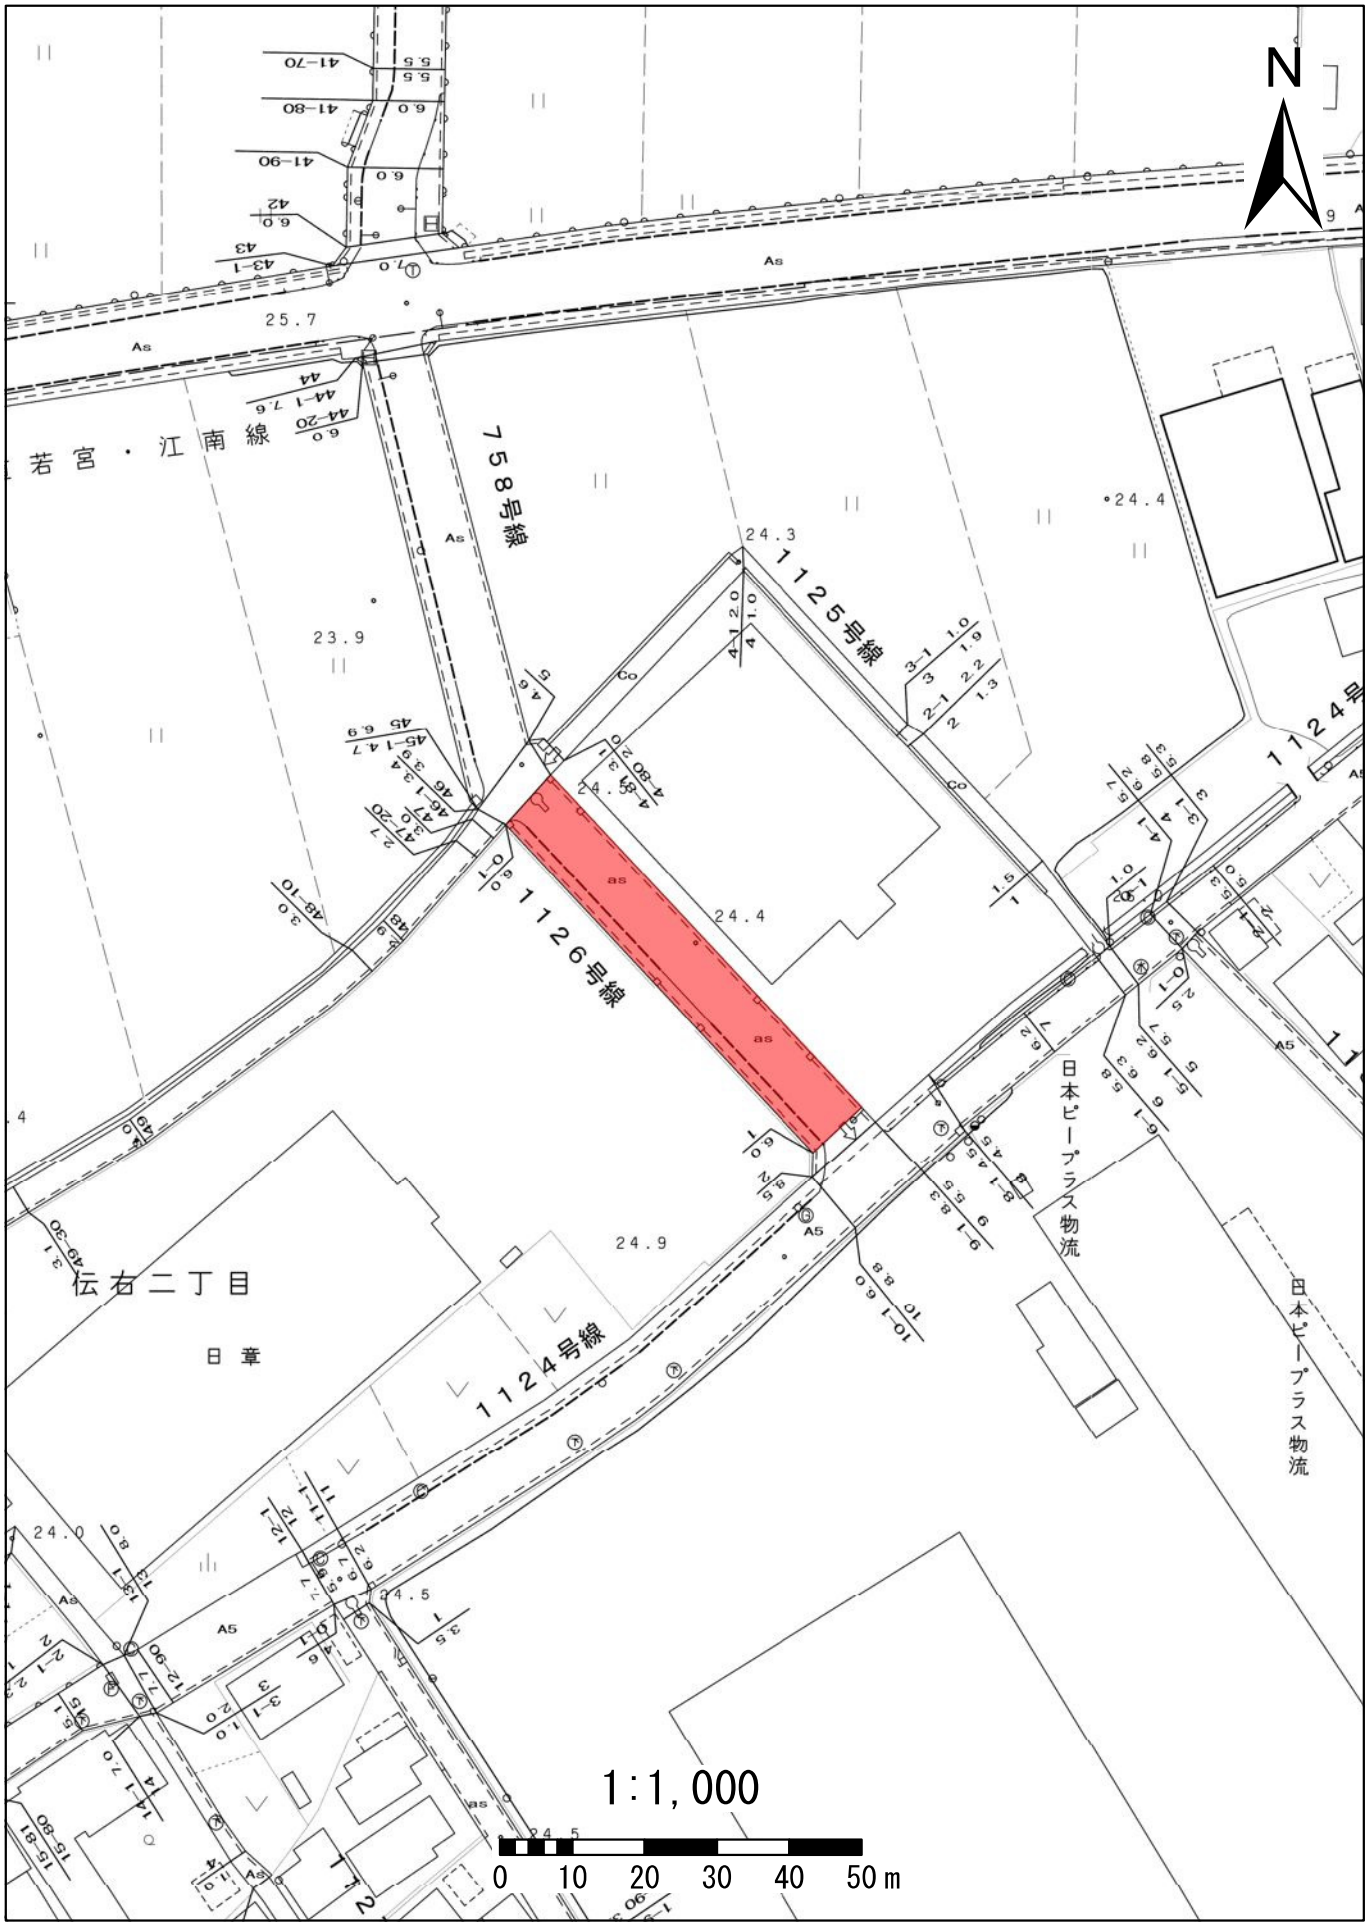
N
若宮・江南線
758号線
1125号線
1126号線
1124号線
伝右二丁目
日章
日本ピープラス物流
日本ピープラス物流
1:1,000
0 10 20 30 40 50m

# 1145秋田４５号線

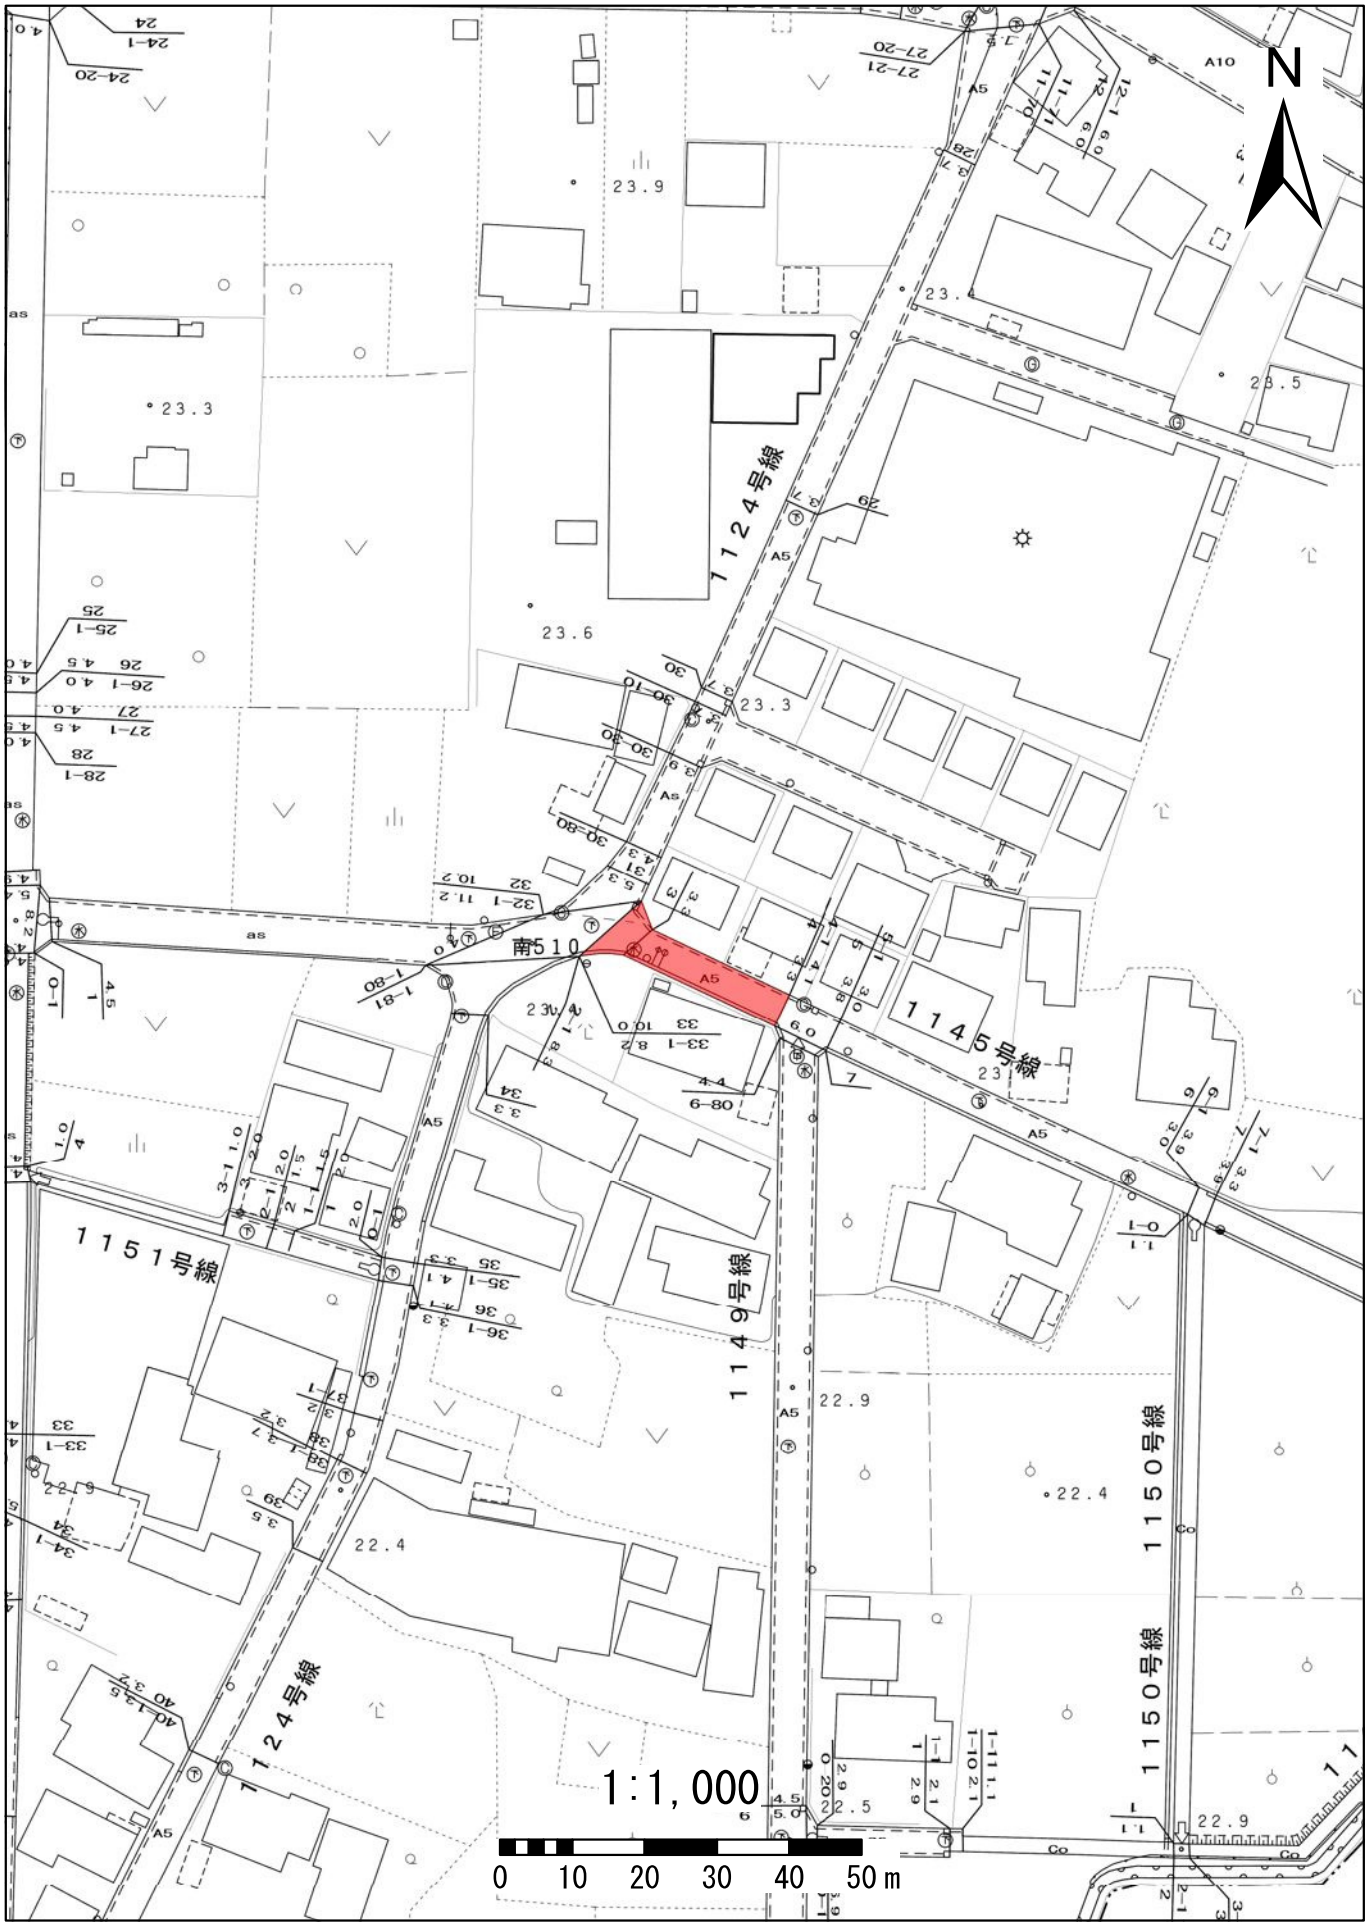
N
1124号線
1145号線
1151号線
1149号線
1150号線
1150号線
124号線
南510
1:1,000
0 10 20 30 40 50 m

# 1170秋田７０号線

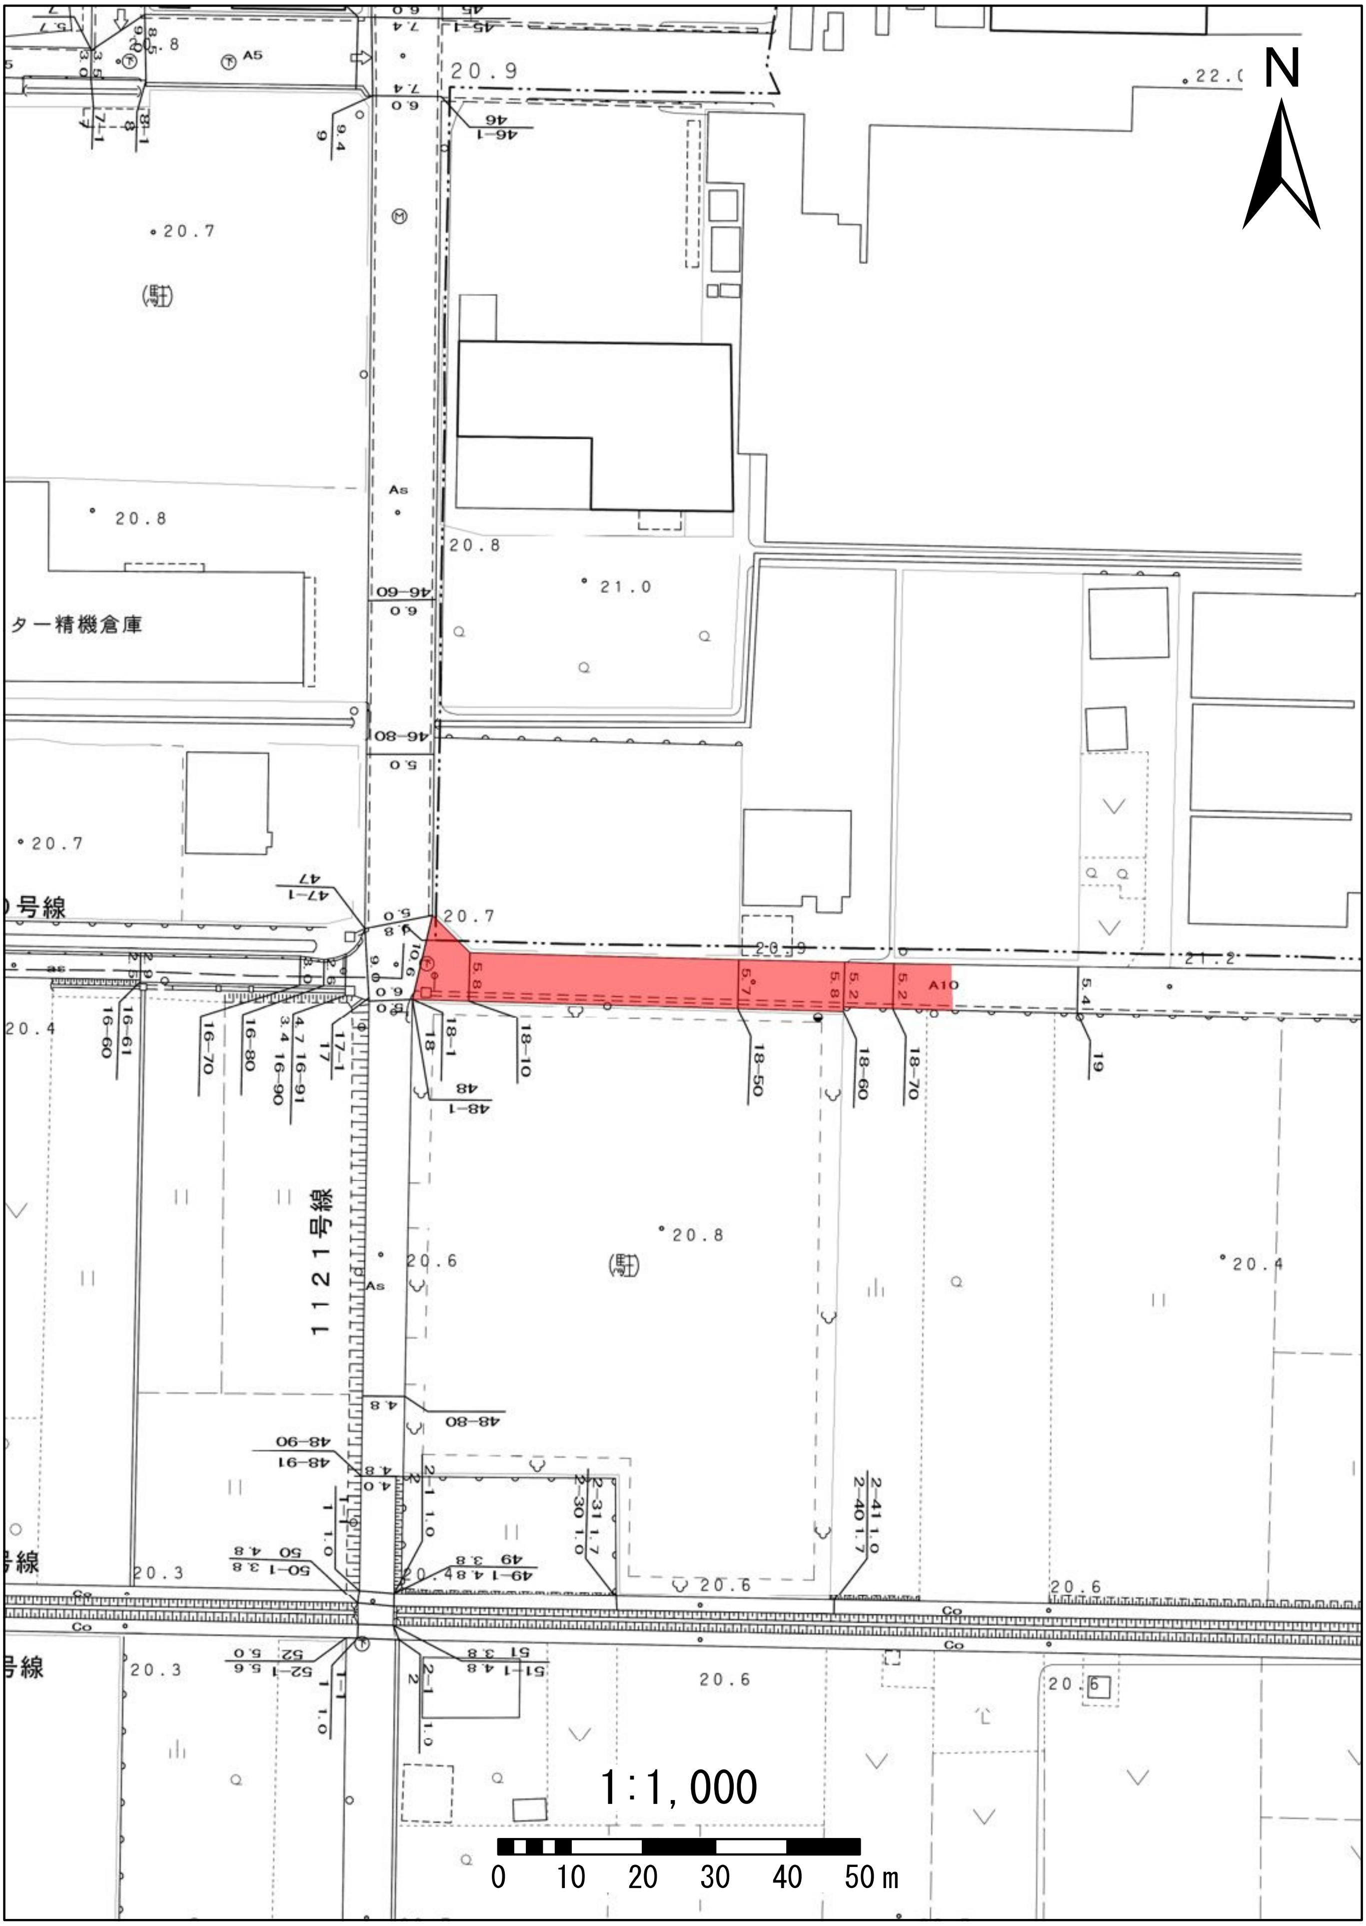

# 1170秋田７０号線

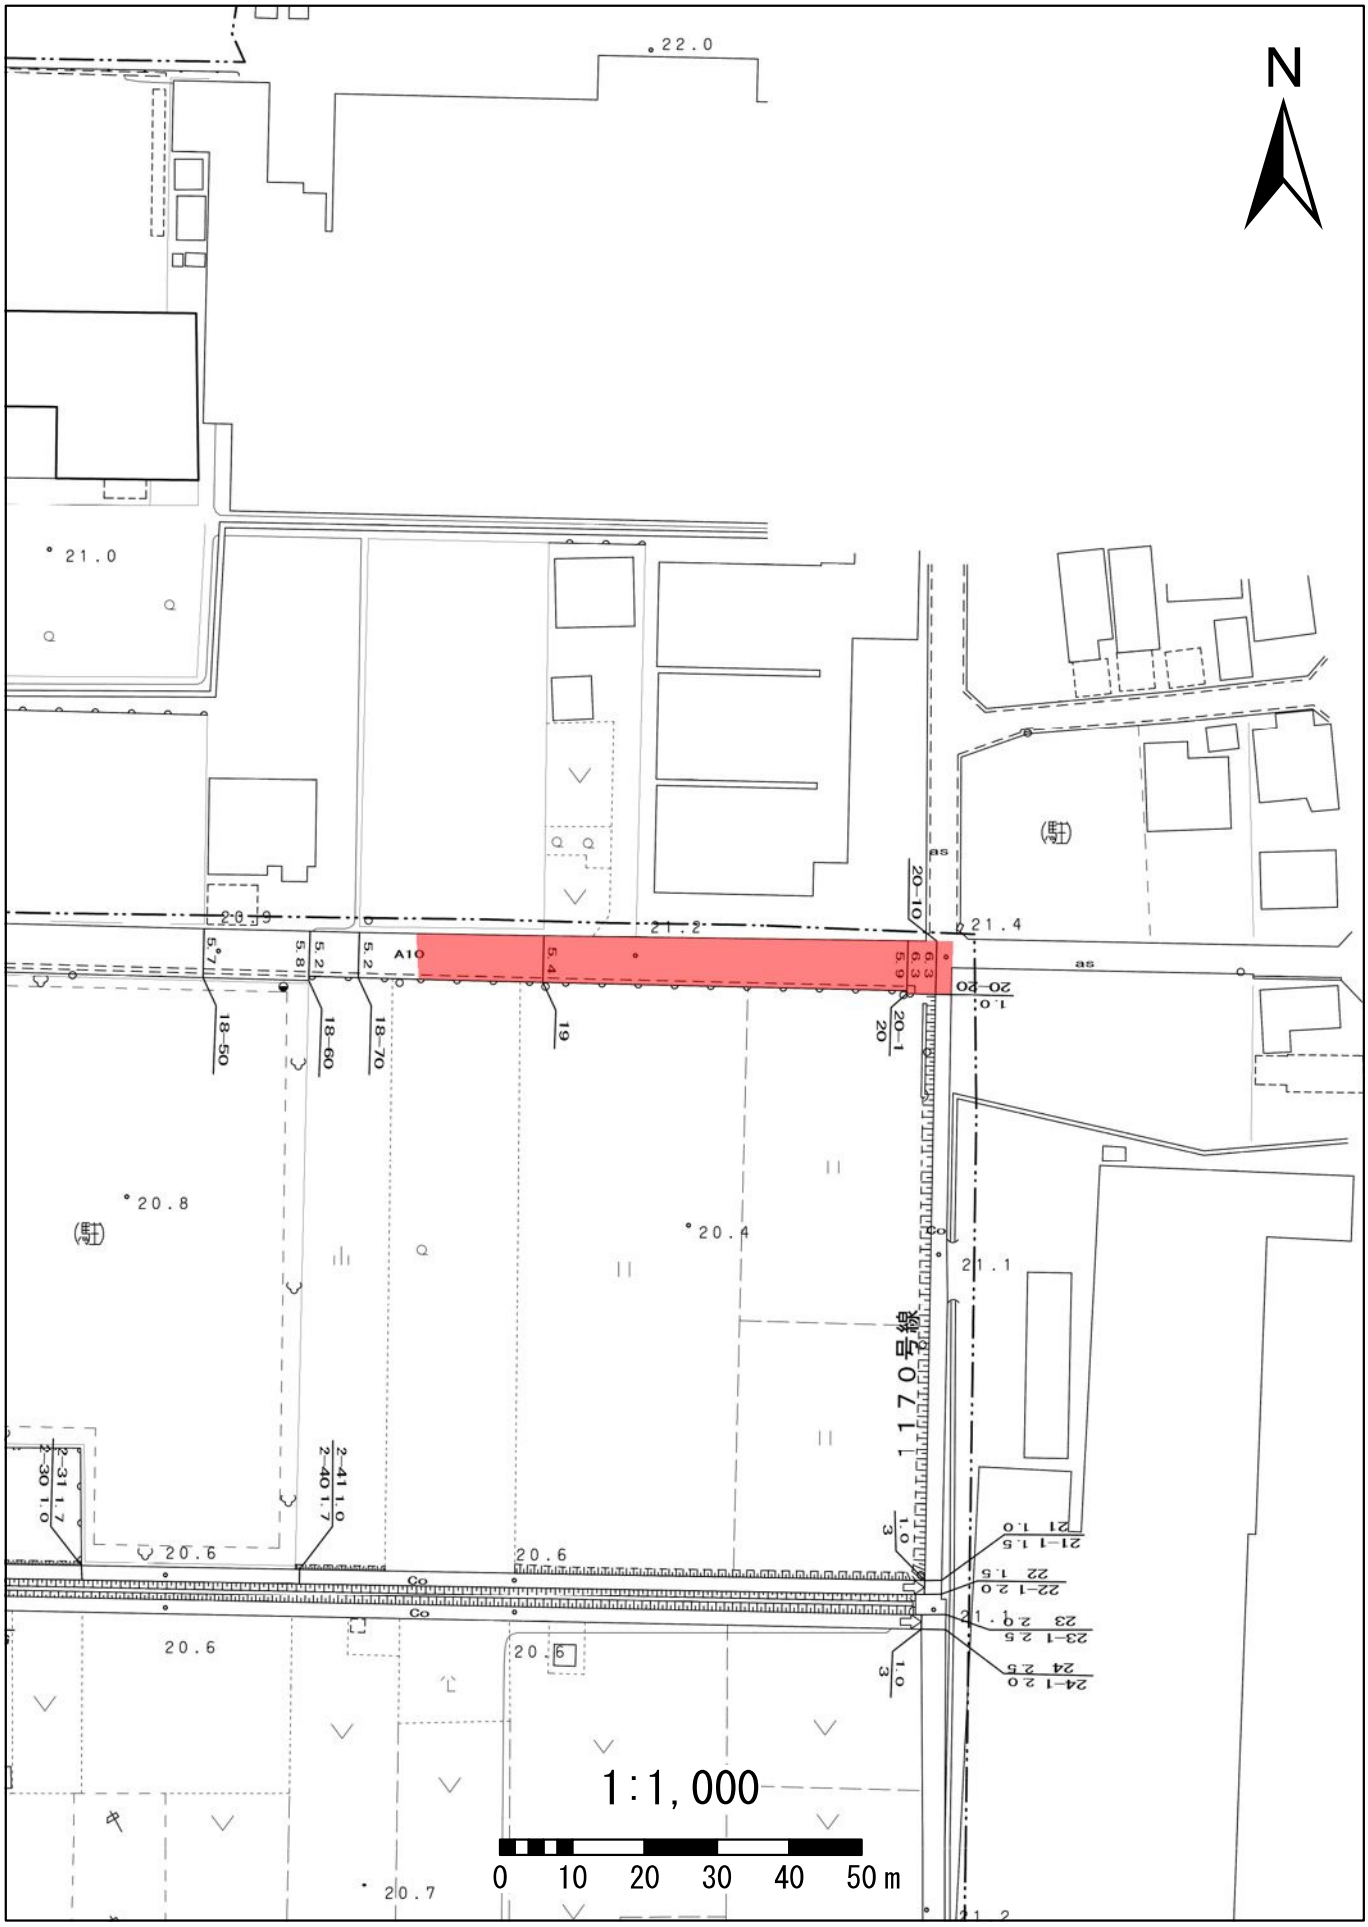

# 1170秋田７０号線

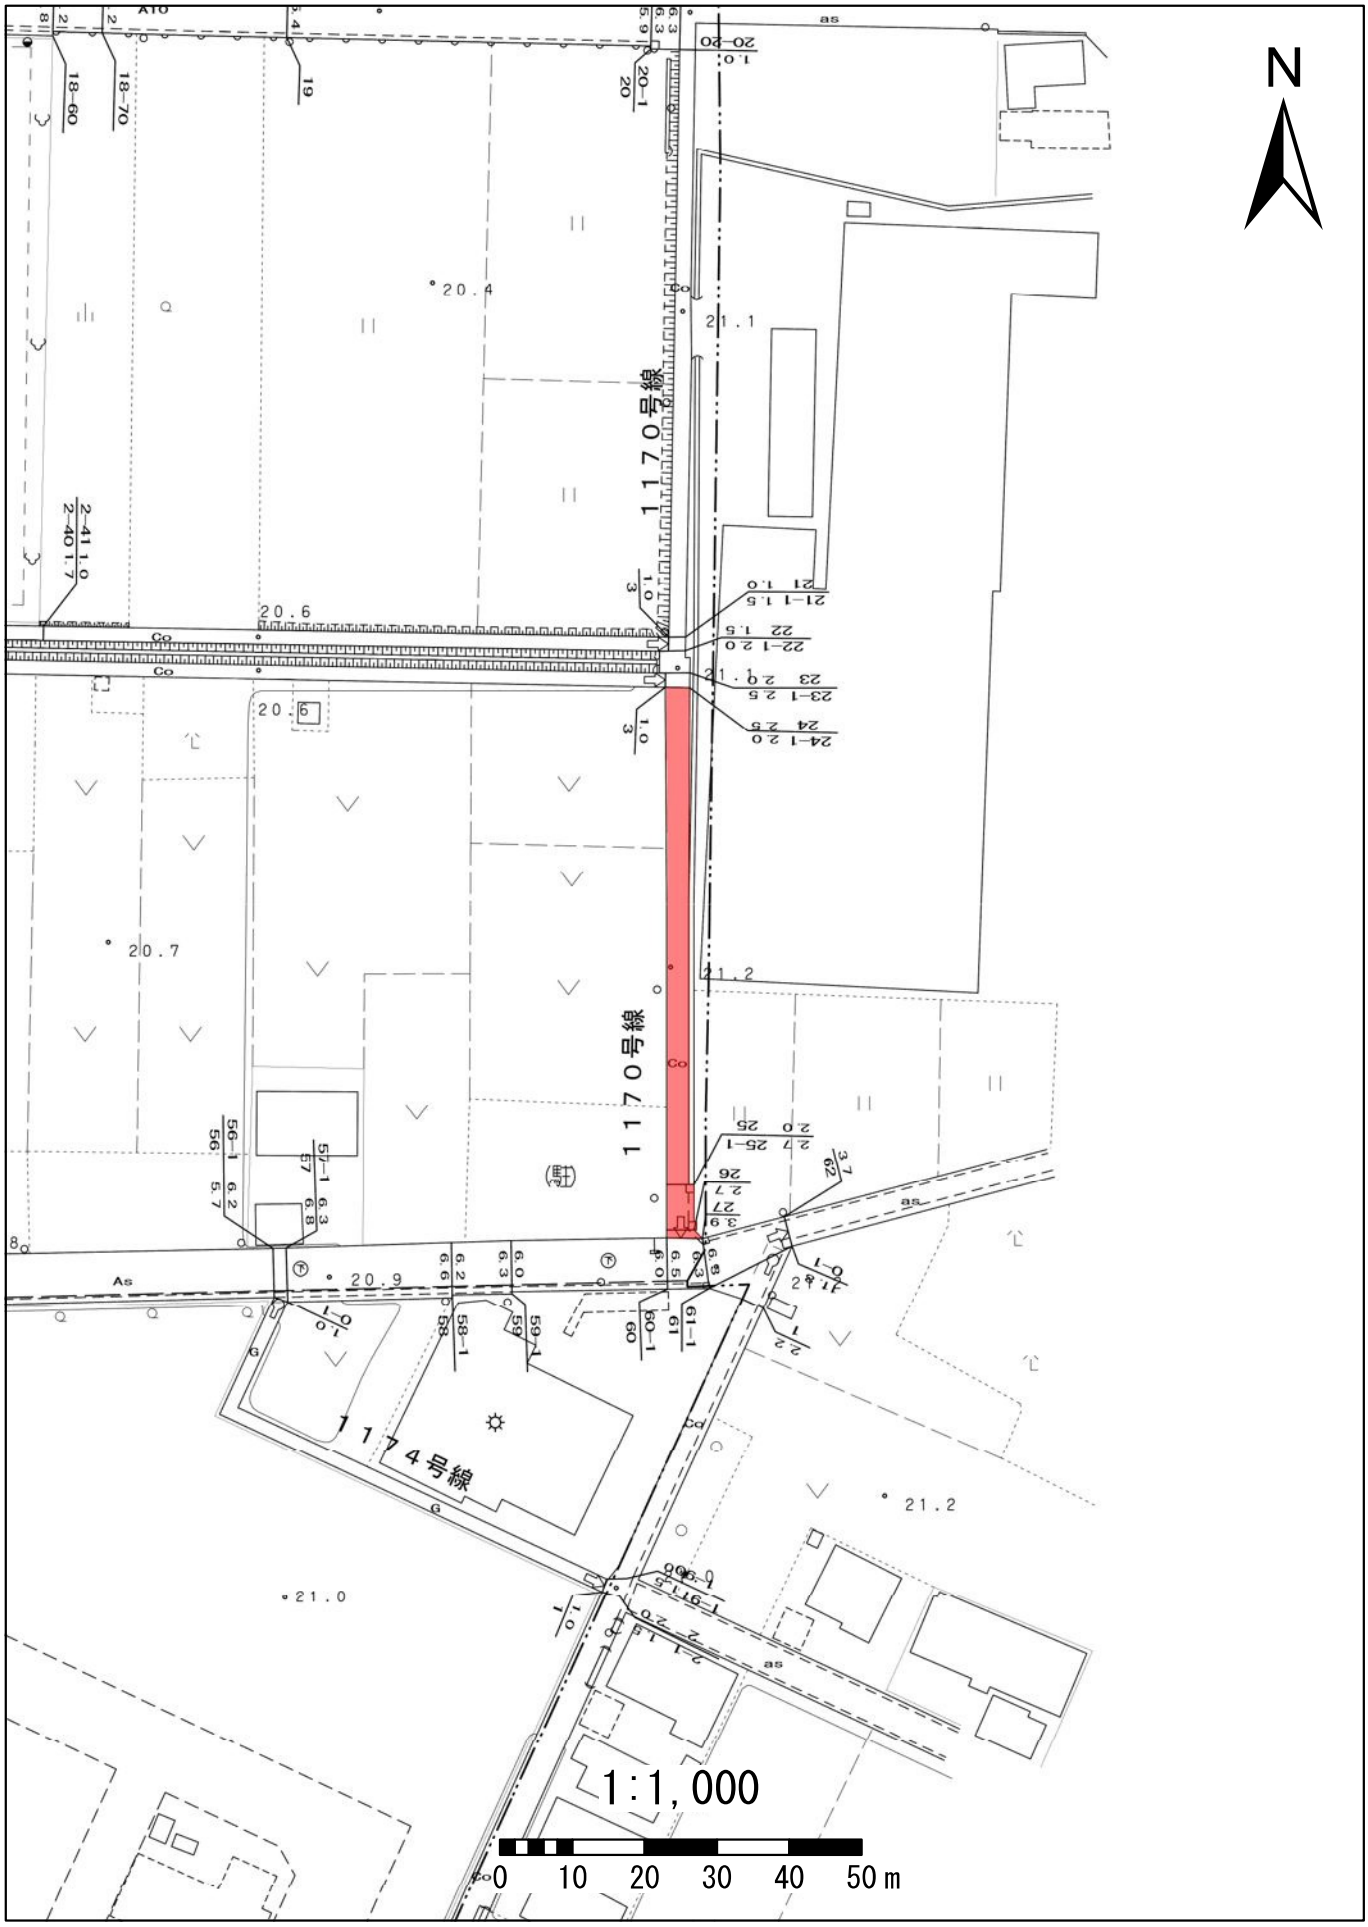
N
1170号線
1170号線
1174号線
20.4
20.6
20.7
20.9
21.0
21.1
21.2
1:1,000
0 10 20 30 40 50m

# 1173秋田７３号線

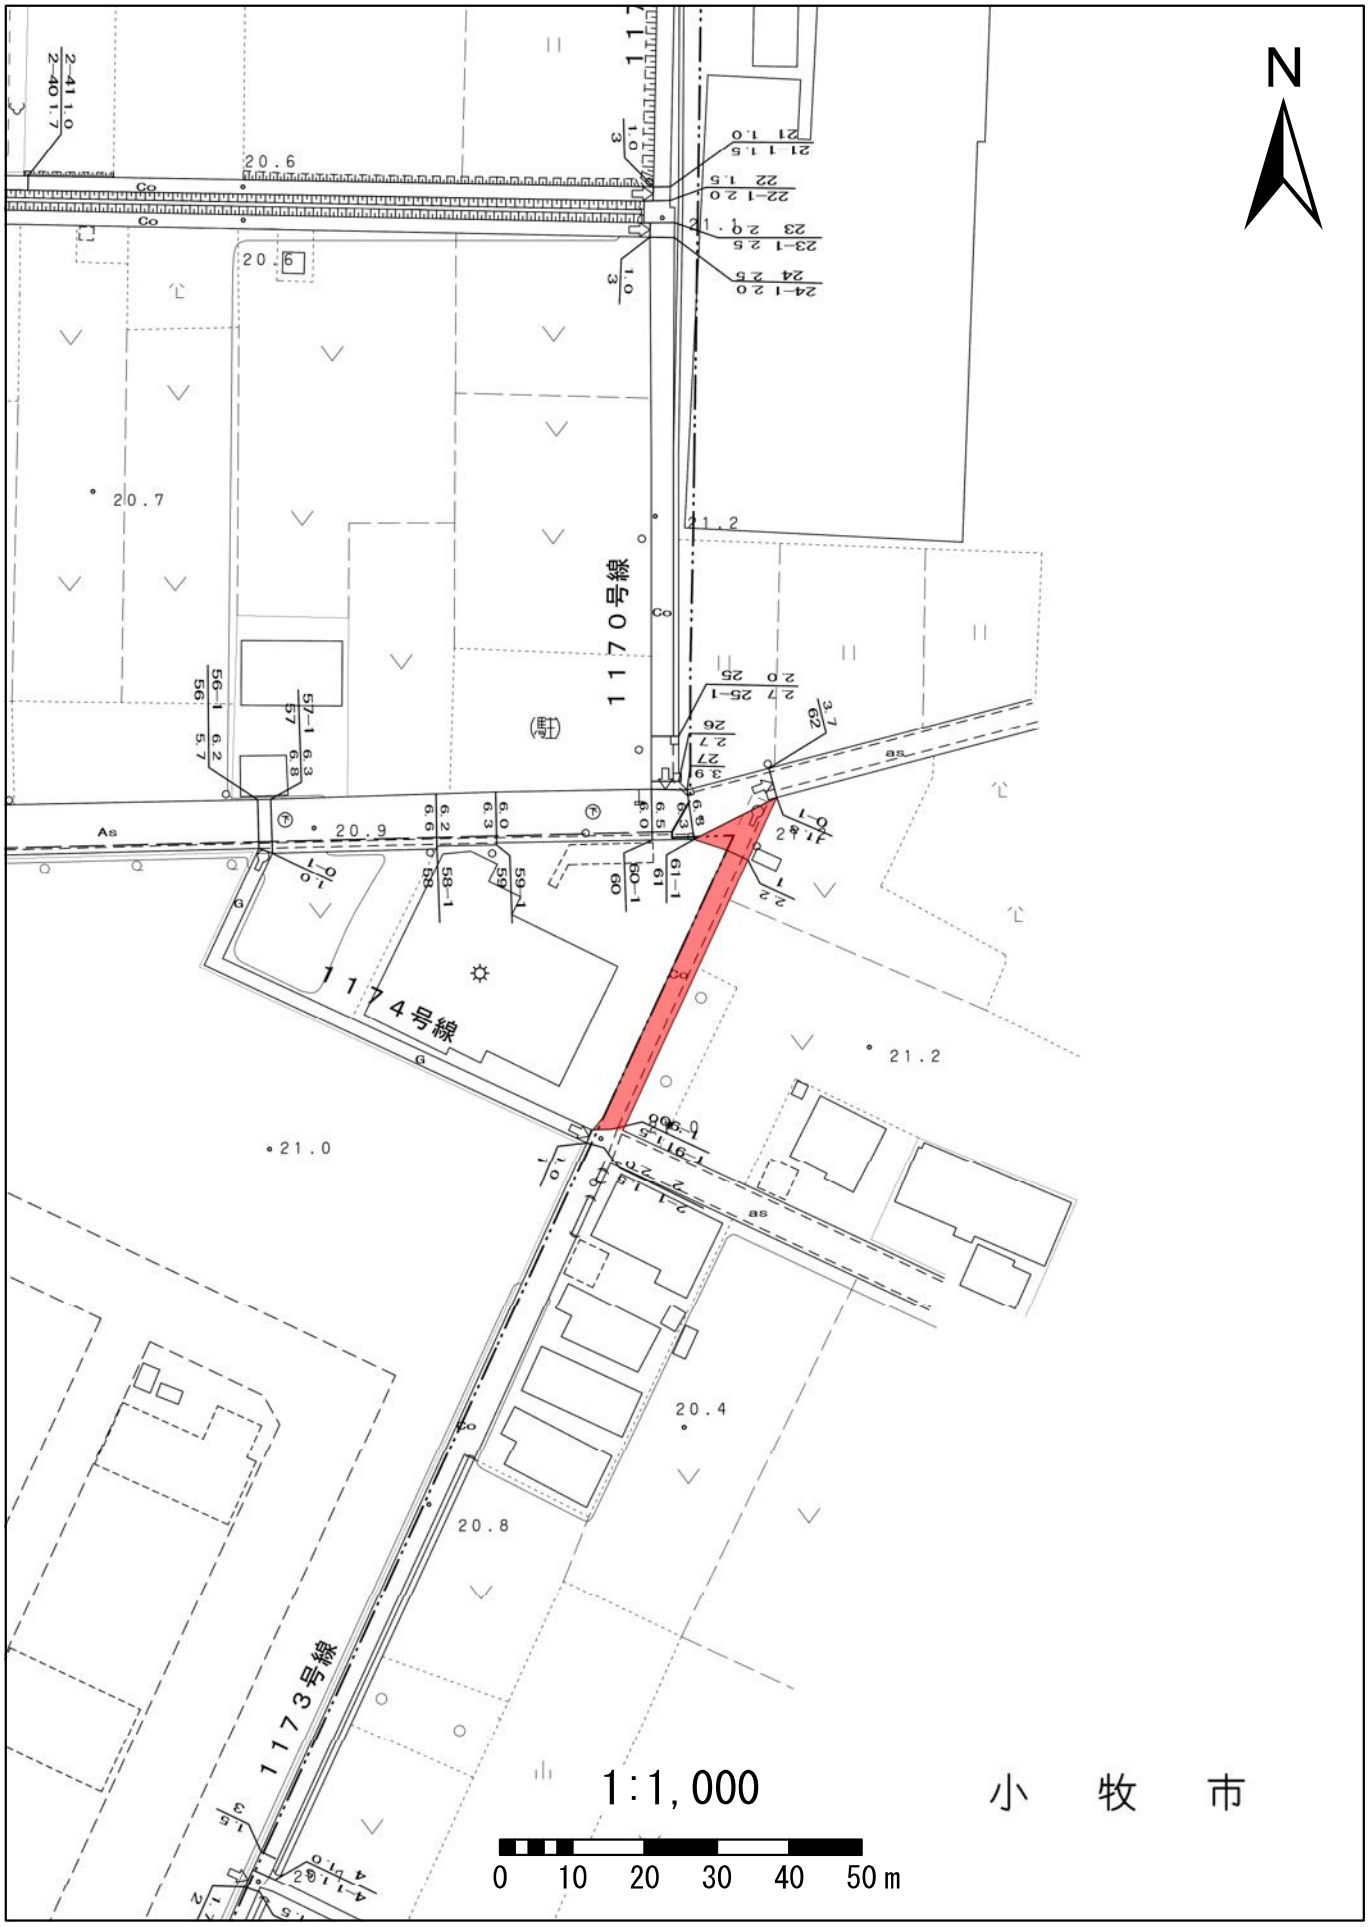
N
1170号線
1174号線
1173号線
20.6
20.7
20.9
21.0
21.2
20.4
20.8
1:1,000
0 10 20 30 40 50m
小　牧　市

# 1174秋田７４号線

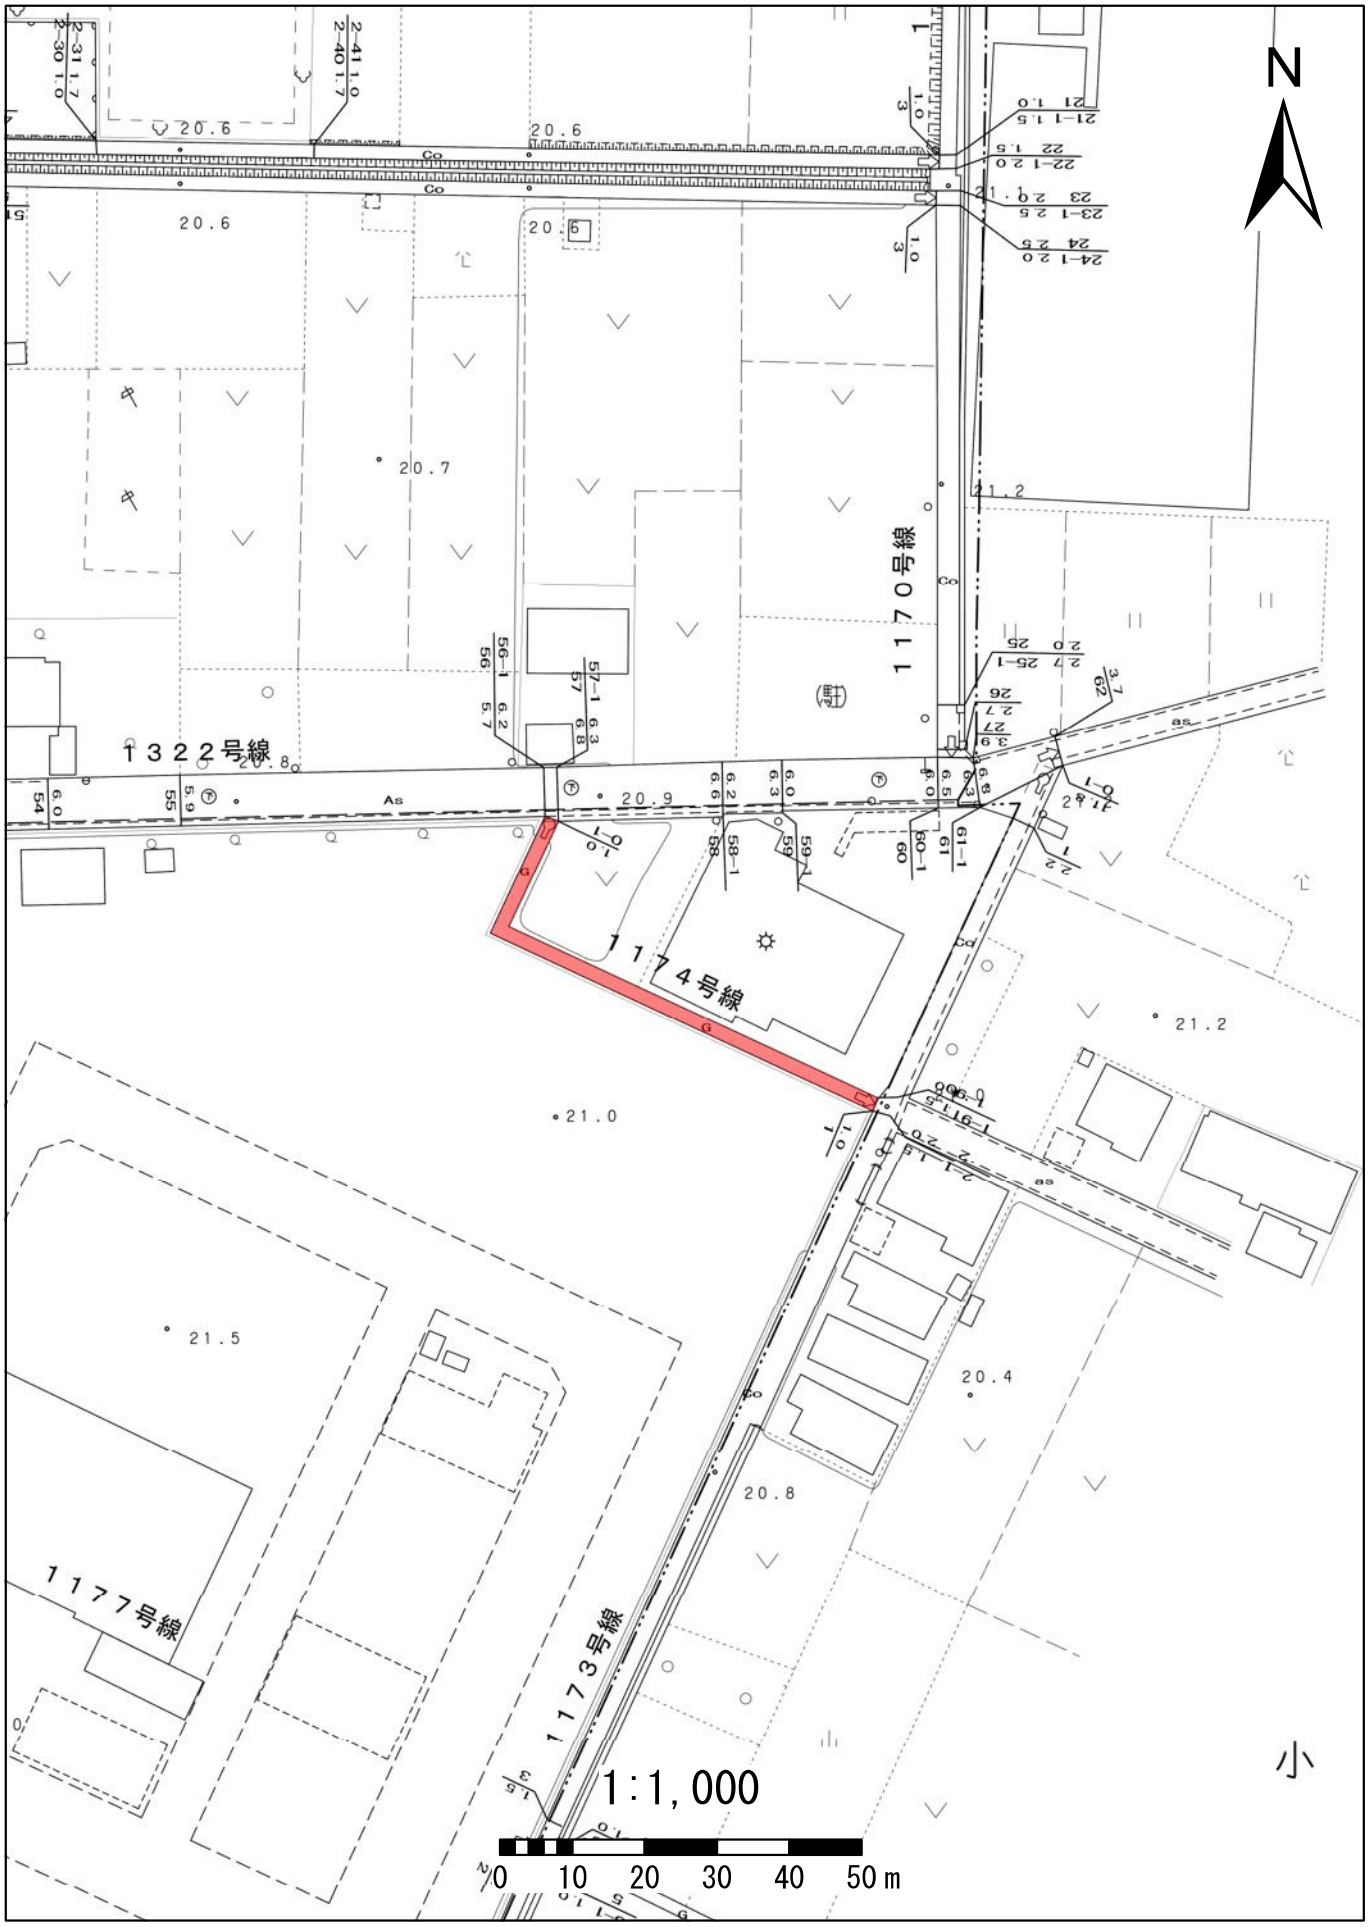

# 1305豊田５号線

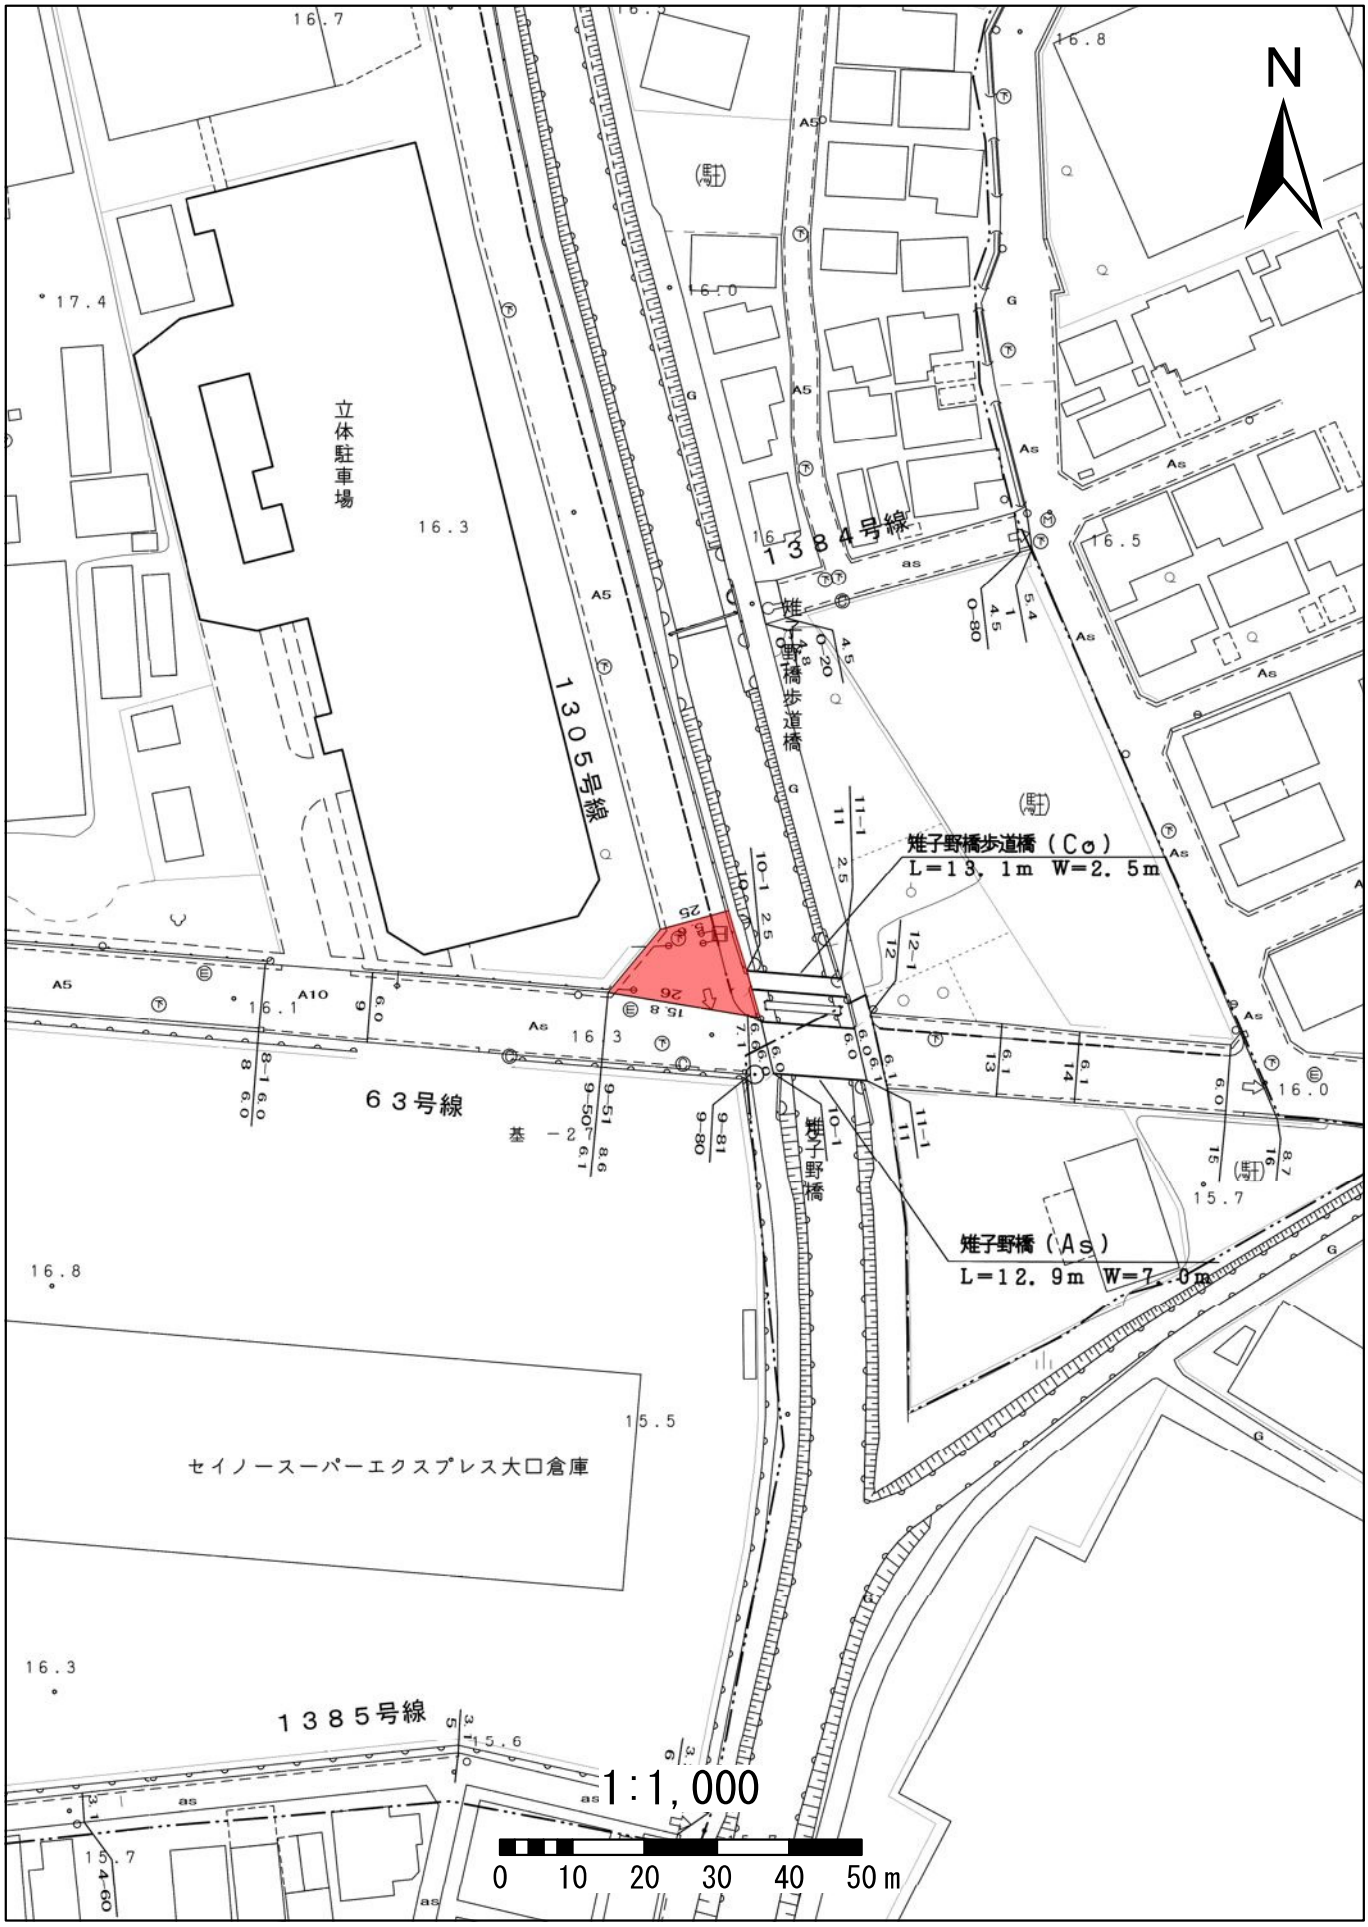
N
立体駐車場
１３０５号線
１３８４号線
雉子野橋歩道橋
雉子野橋歩道橋（Co）
L=13．1m W=2．5m
６３号線
雉子野橋
雉子野橋（As）
L=12．9m W=7．0m
セイノースーパーエクスプレス大口倉庫
１３８５号線
1:1,000
0 10 20 30 40 50m

# 1306豊田６号線

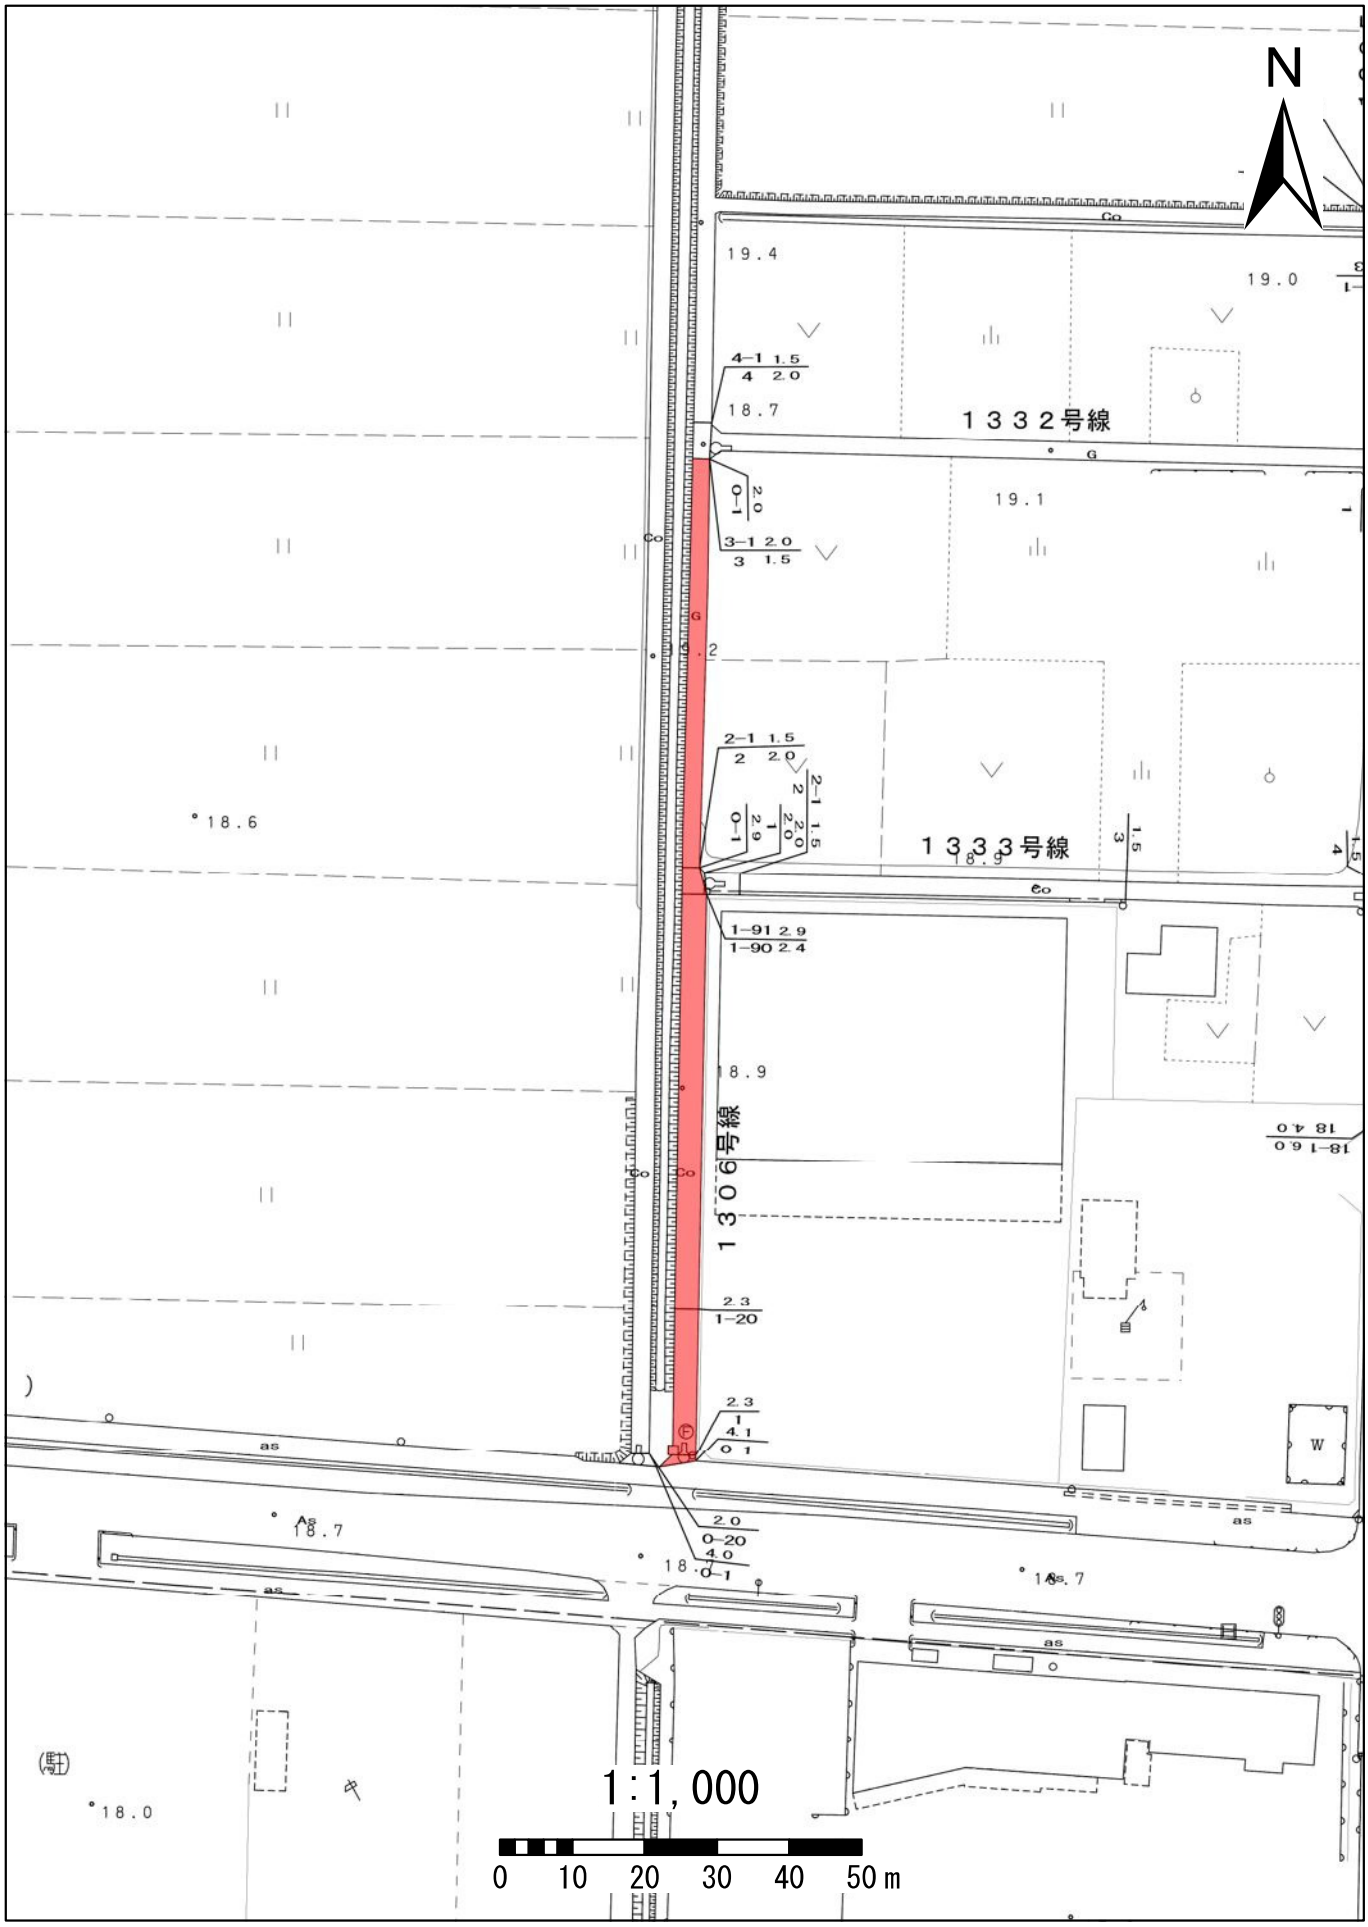
N
1332号線
1333号線
1306号線
19.4
19.0
18.7
19.1
18.6
18.9
18.7
18.0
1:1,000
0 10 20 30 40 50m

# 1320豊田２０号線

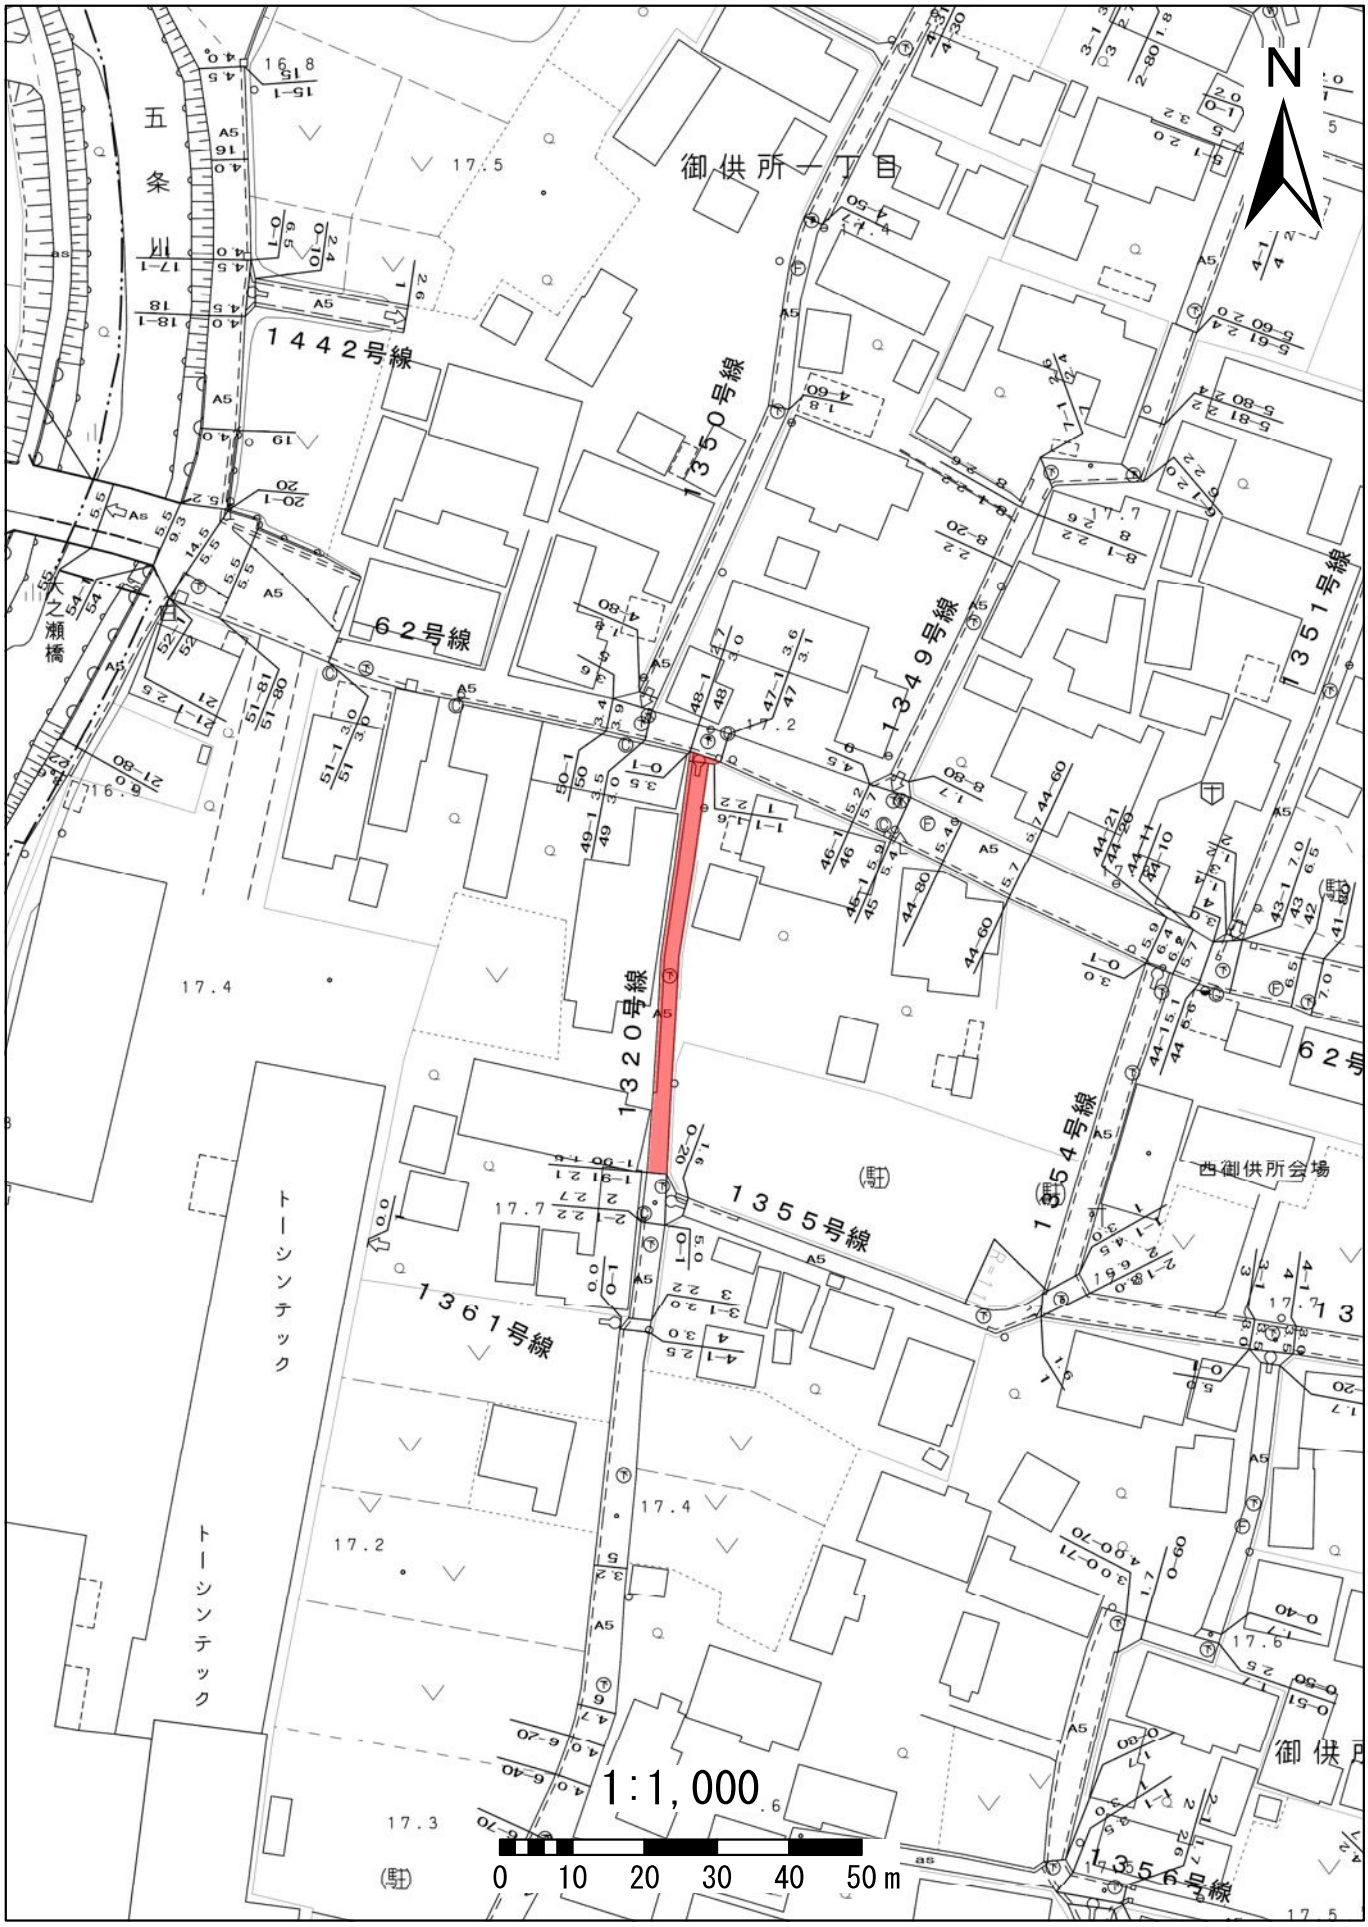
N
御供所一丁目
五条川
1442号線
1350号線
62号線
1349号線
1351号線
1320号線
1355号線
1354号線
1361号線
西御供所会場
トーシンテック
トーシンテック
1:1,000
0 10 20 30 40 50m

# 1322豊田２２号線

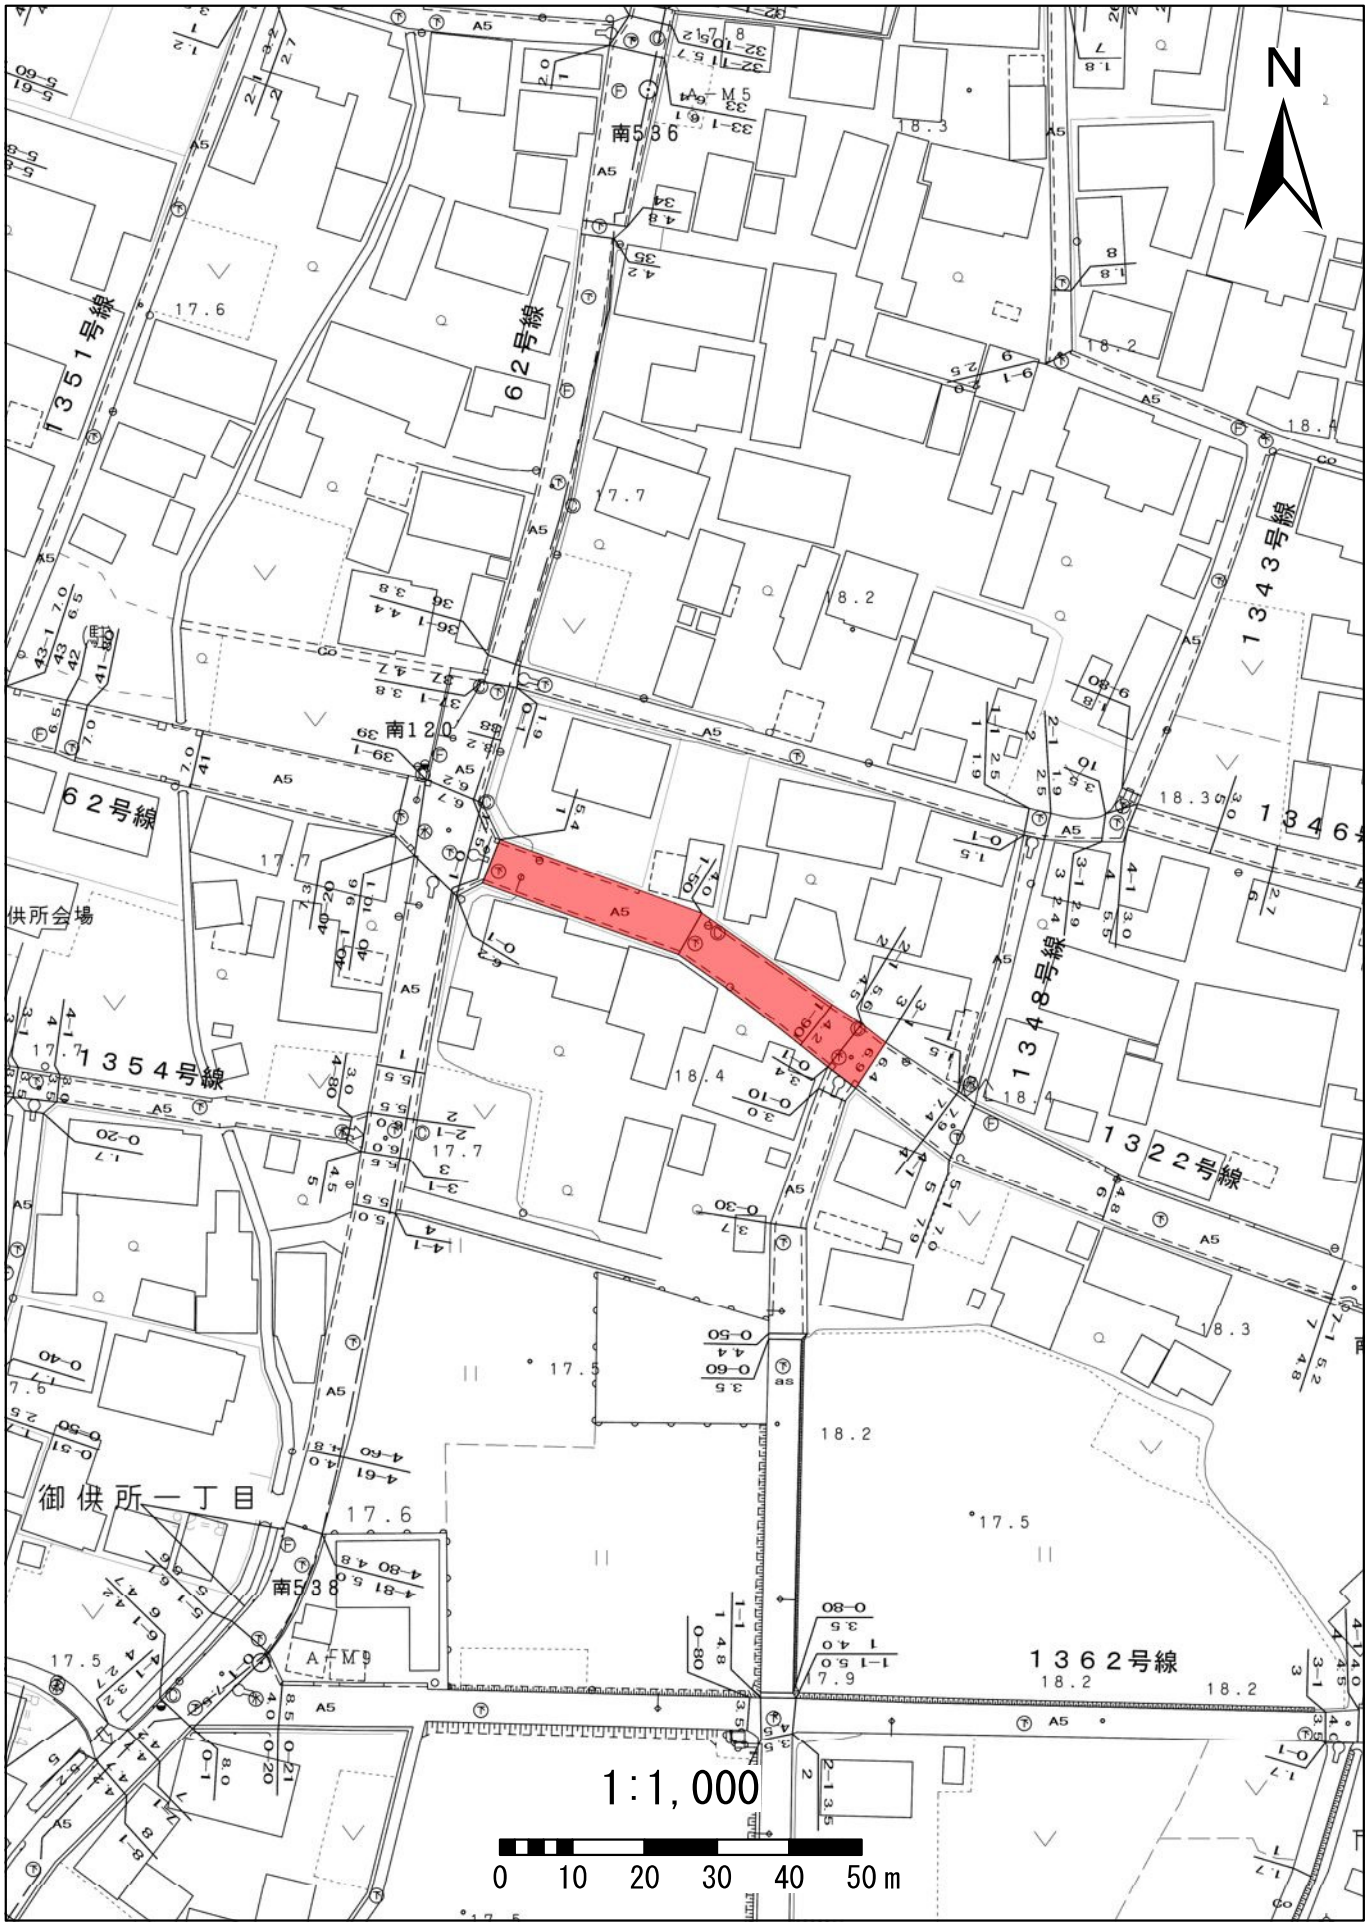
N
1351号線
62号線
1343号線
1346
1348号線
1322号線
1354号線
1362号線
南536
南120
南538
御供所一丁目
供所会場
1:1,000
0 10 20 30 40 50m

# 1322豊田２２号線

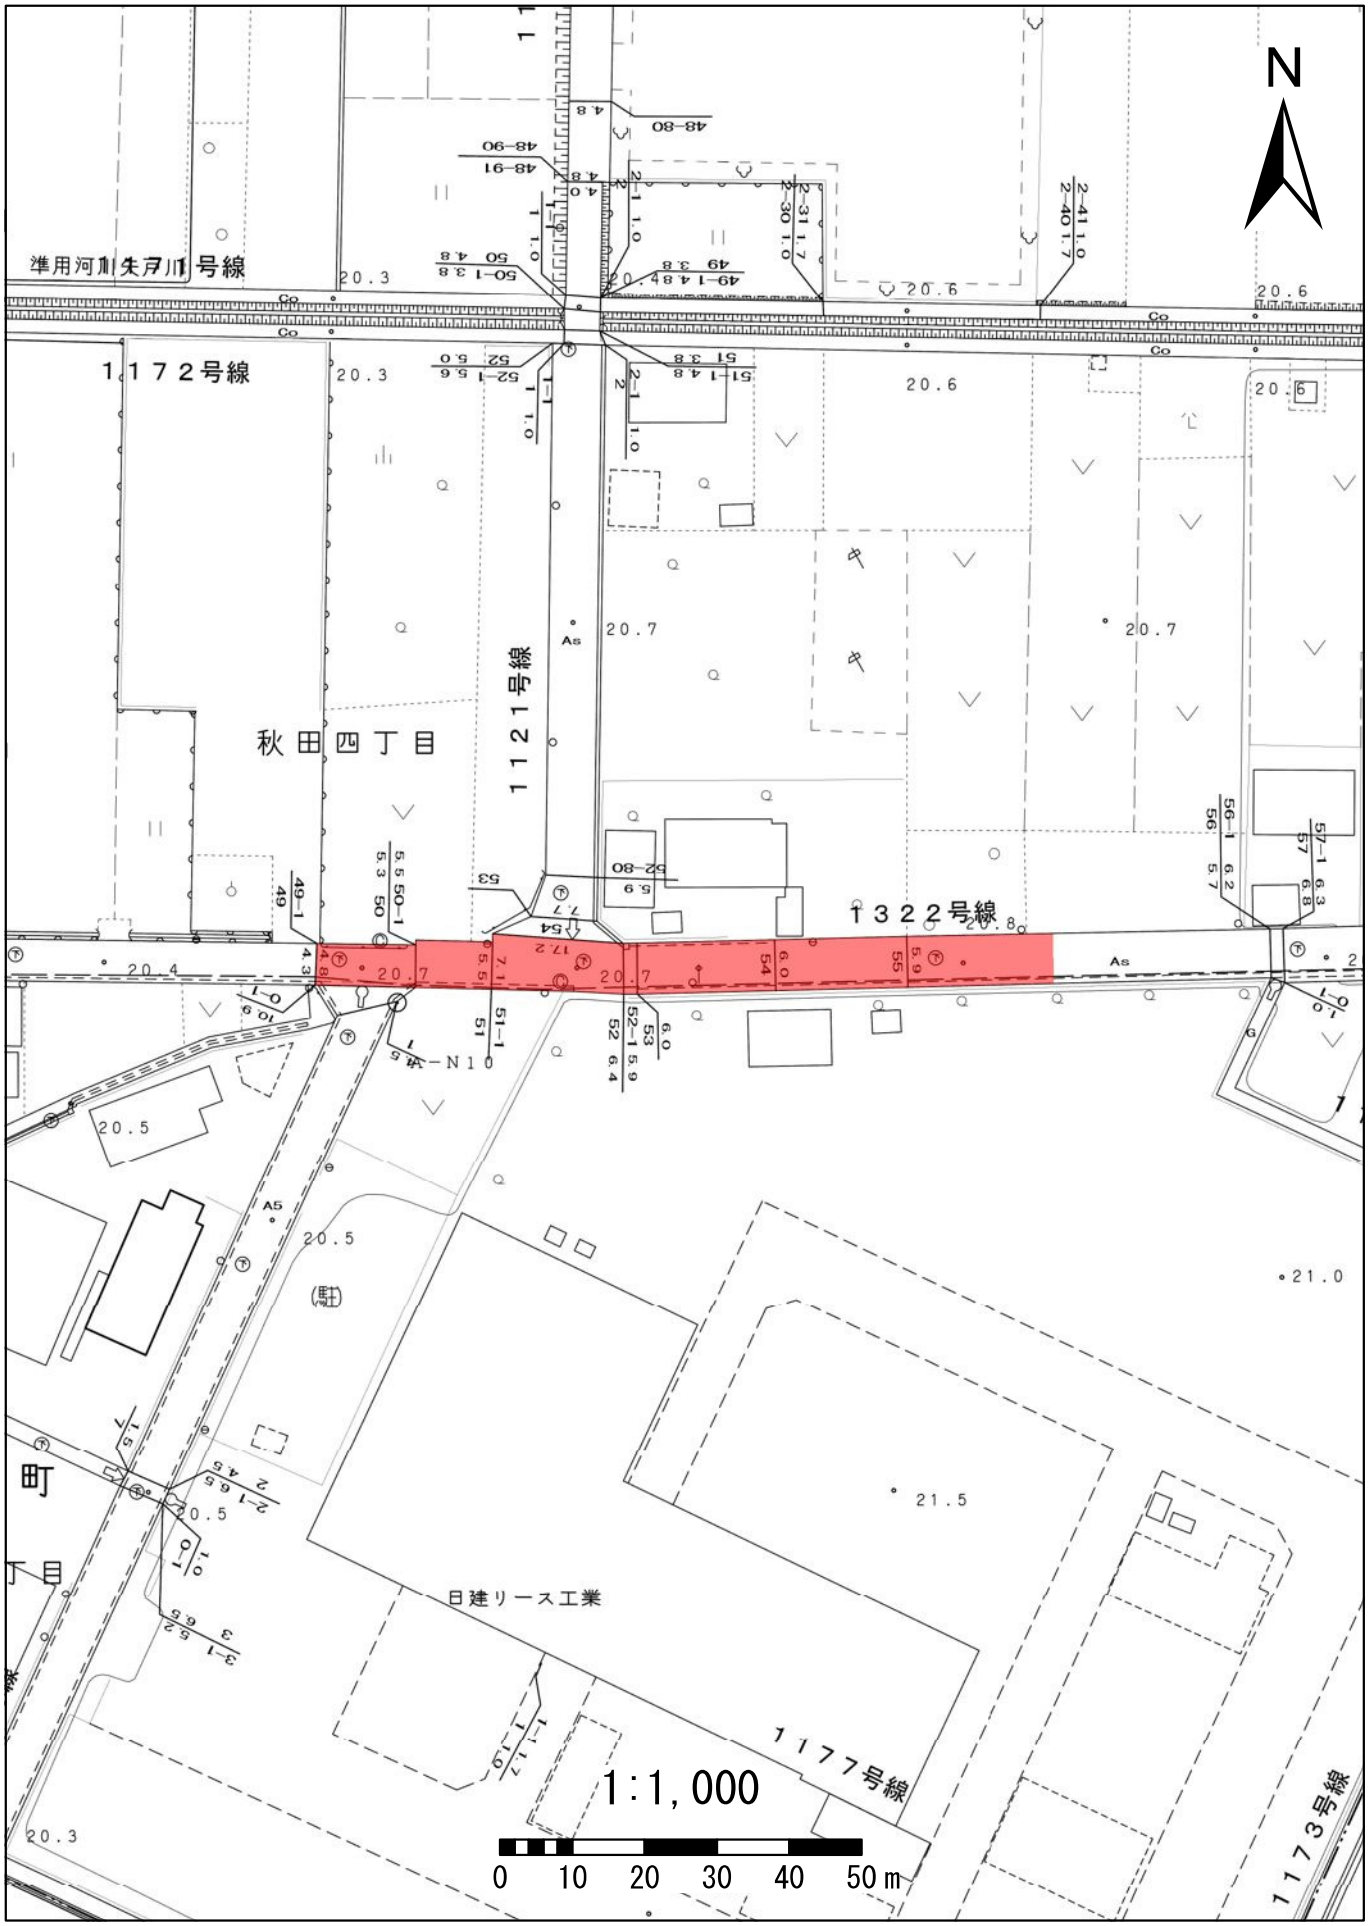
N
準用河川矢戸川１号線
１１７２号線
１１２１号線
秋田四丁目
１３２２号線
１１７７号線
１１７３号線
日建リース工業
町
丁目
1:1,000
0 10 20 30 40 50m

# 1322豊田２２号線

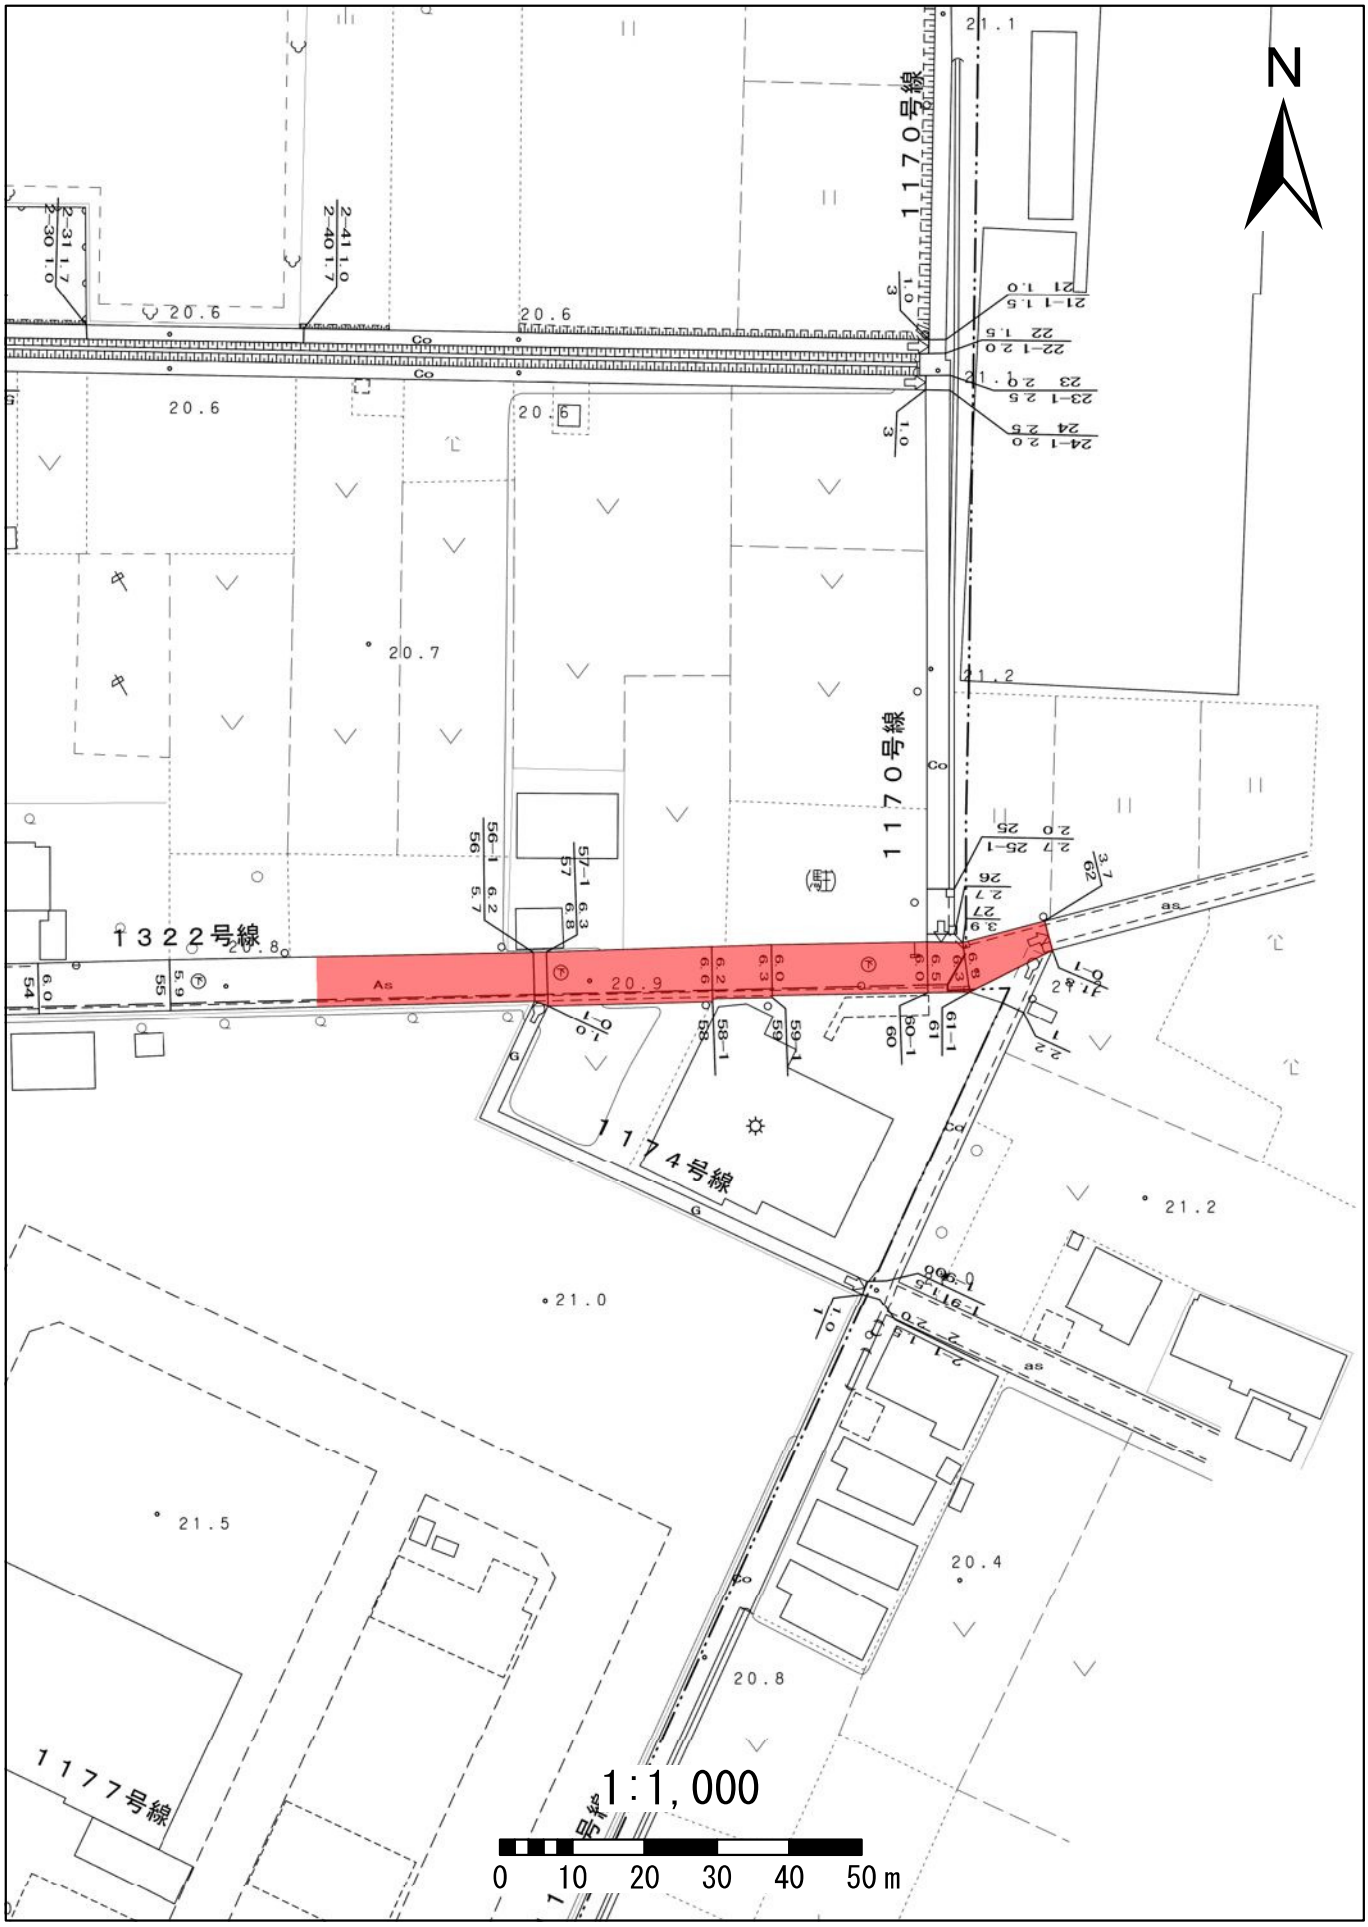

# 1333豊田３３号線

N
御
１３３２号線
１３３３号線
１３０５号線
１３３１号線
１３０６号線
19.4
19.0
18.7
19.1
18.8
18.9
18.2
18.1
18.6
1:1,000
0 10 20 30 40 50m

# 1351豊田５１号線

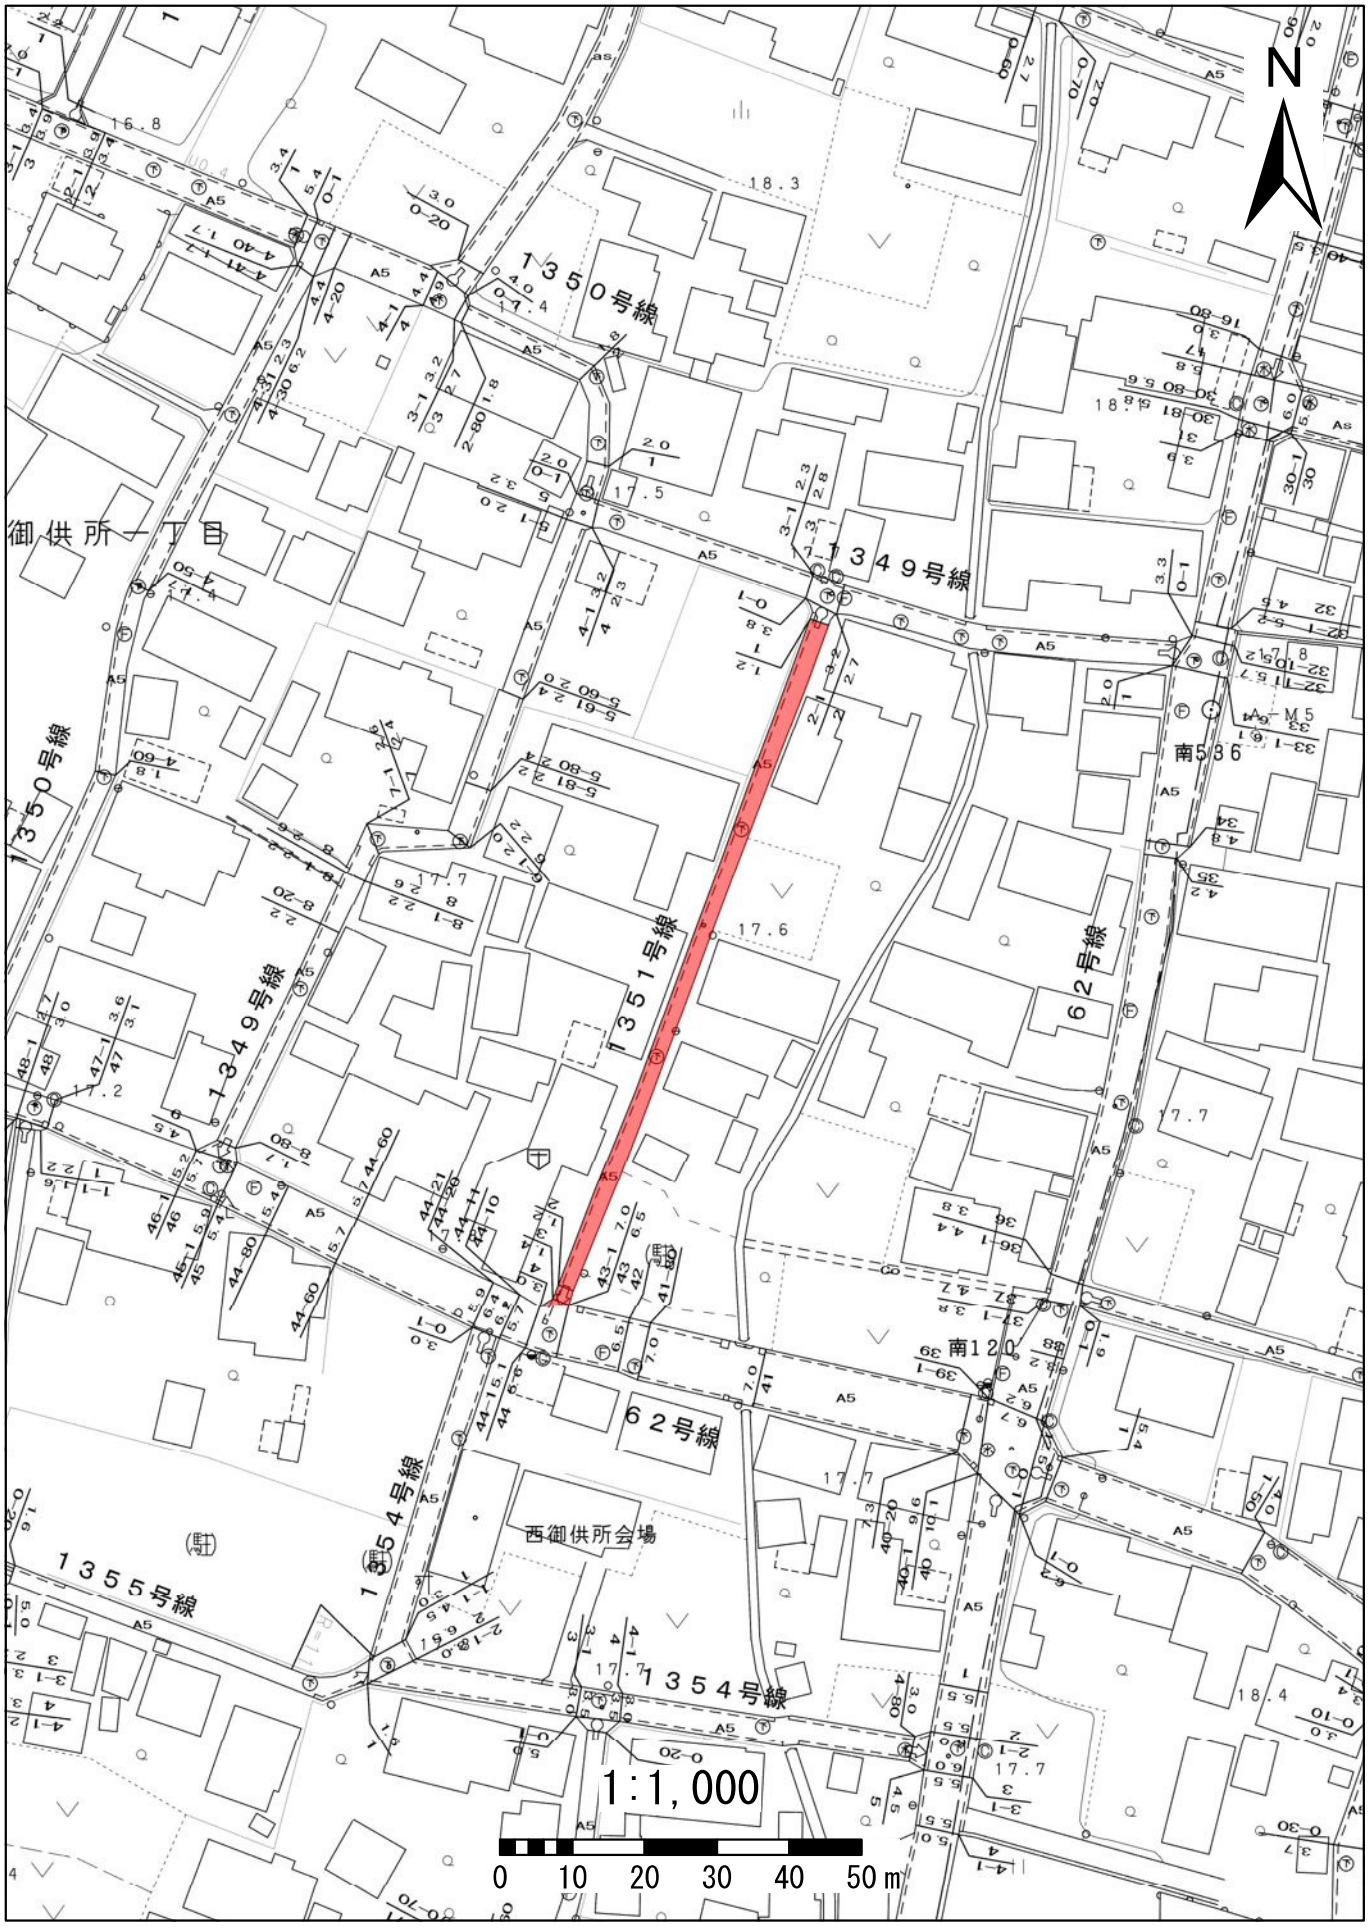
N
御供所一丁目
1350号線
1349号線
1351号線
62号線
1354号線
1355号線
南536
南120
西御供所会場
1:1,000
0 10 20 30 40 50 m

# 1354豊田５４号線

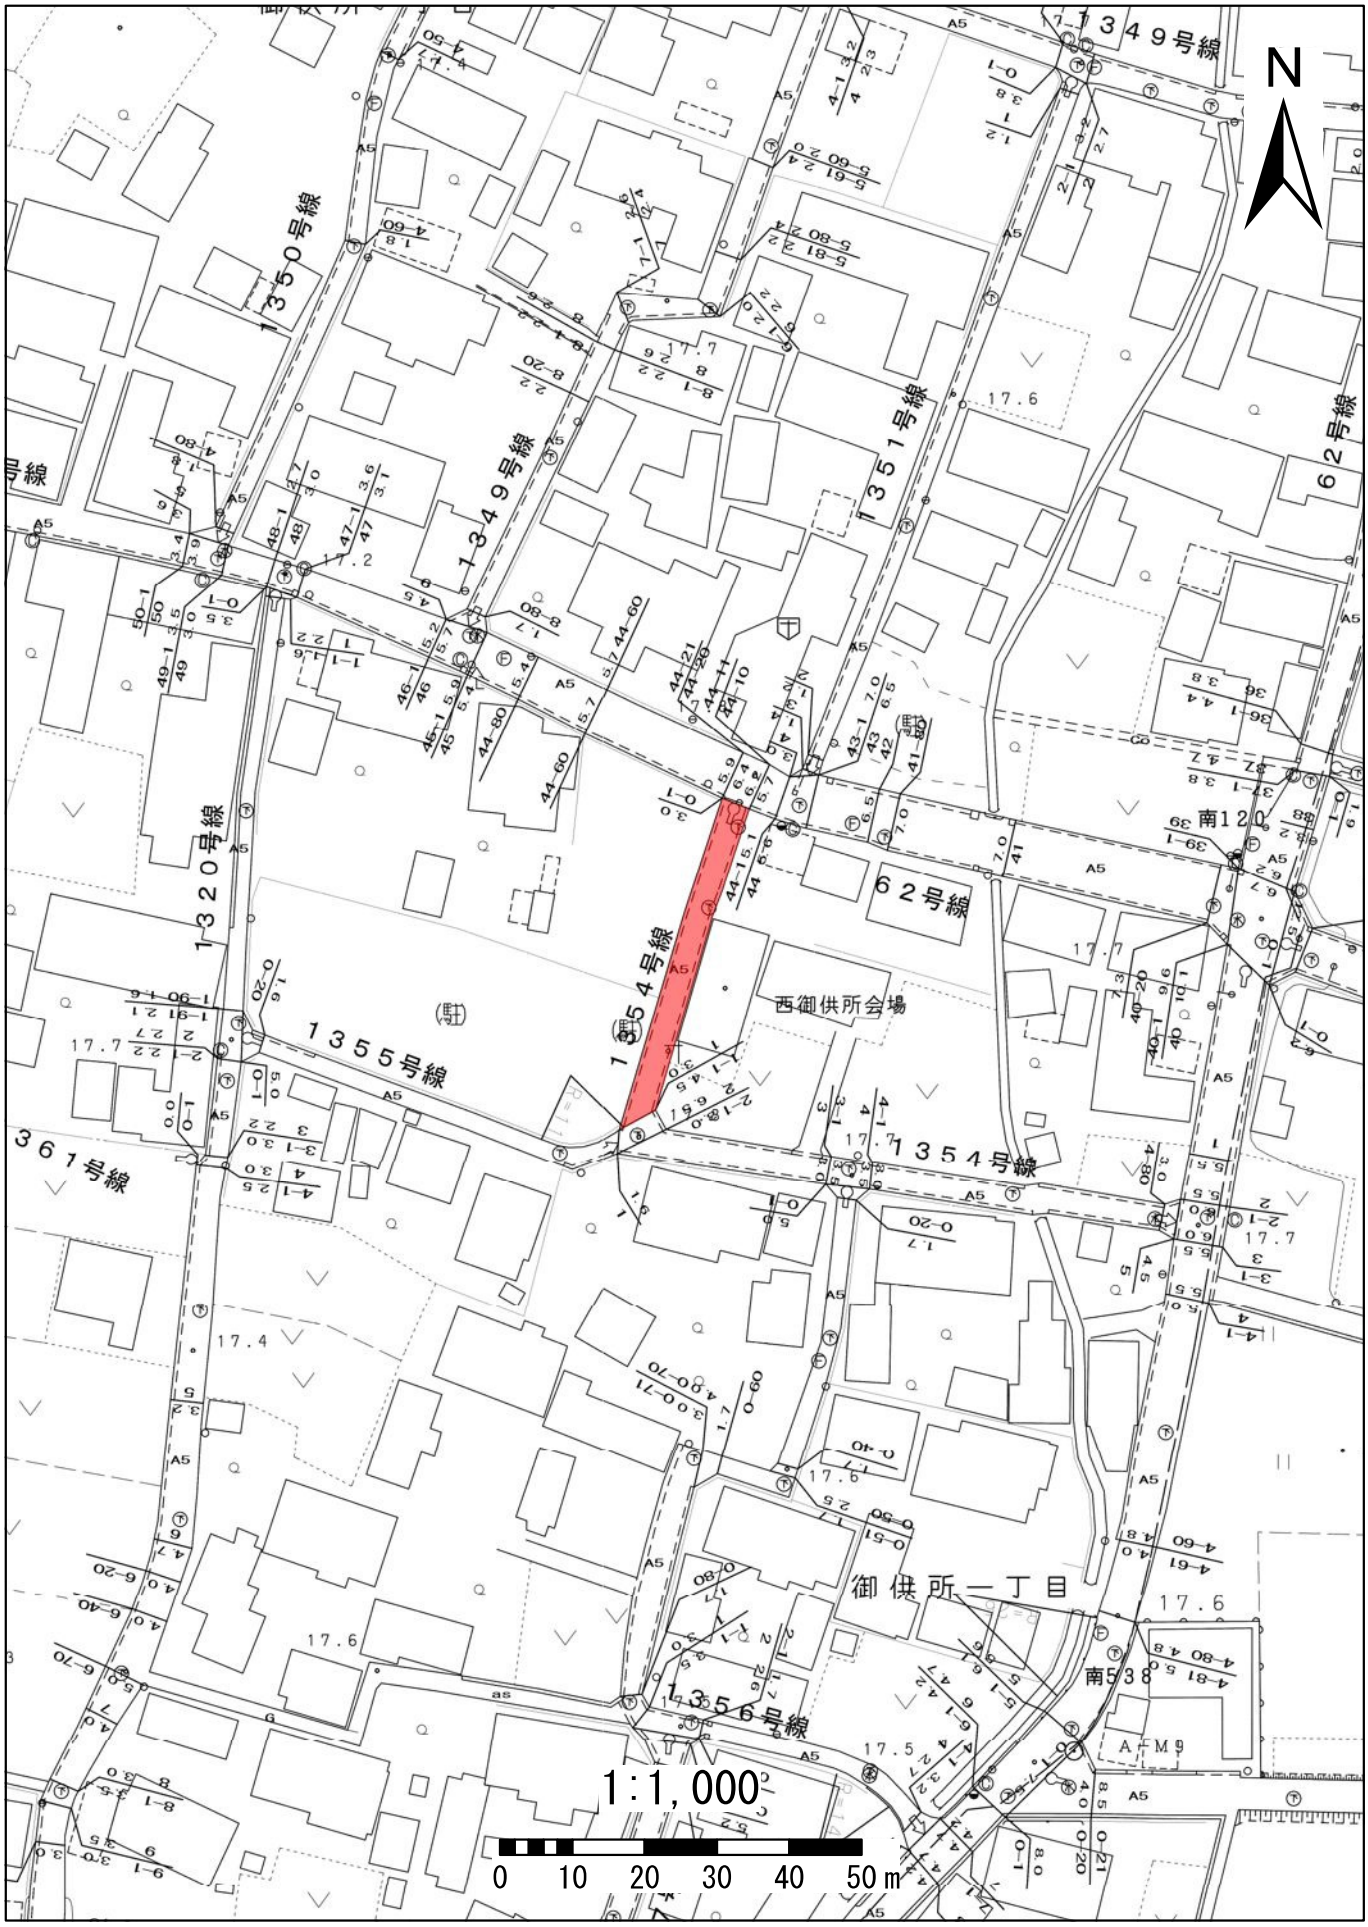
N
1:1,000
0 10 20 30 40 50m
1354号線
1355号線
1356号線
1349号線
1350号線
1351号線
1320号線
62号線
361号線
西御供所会場
御供所一丁目

# 1398豊田９８号線

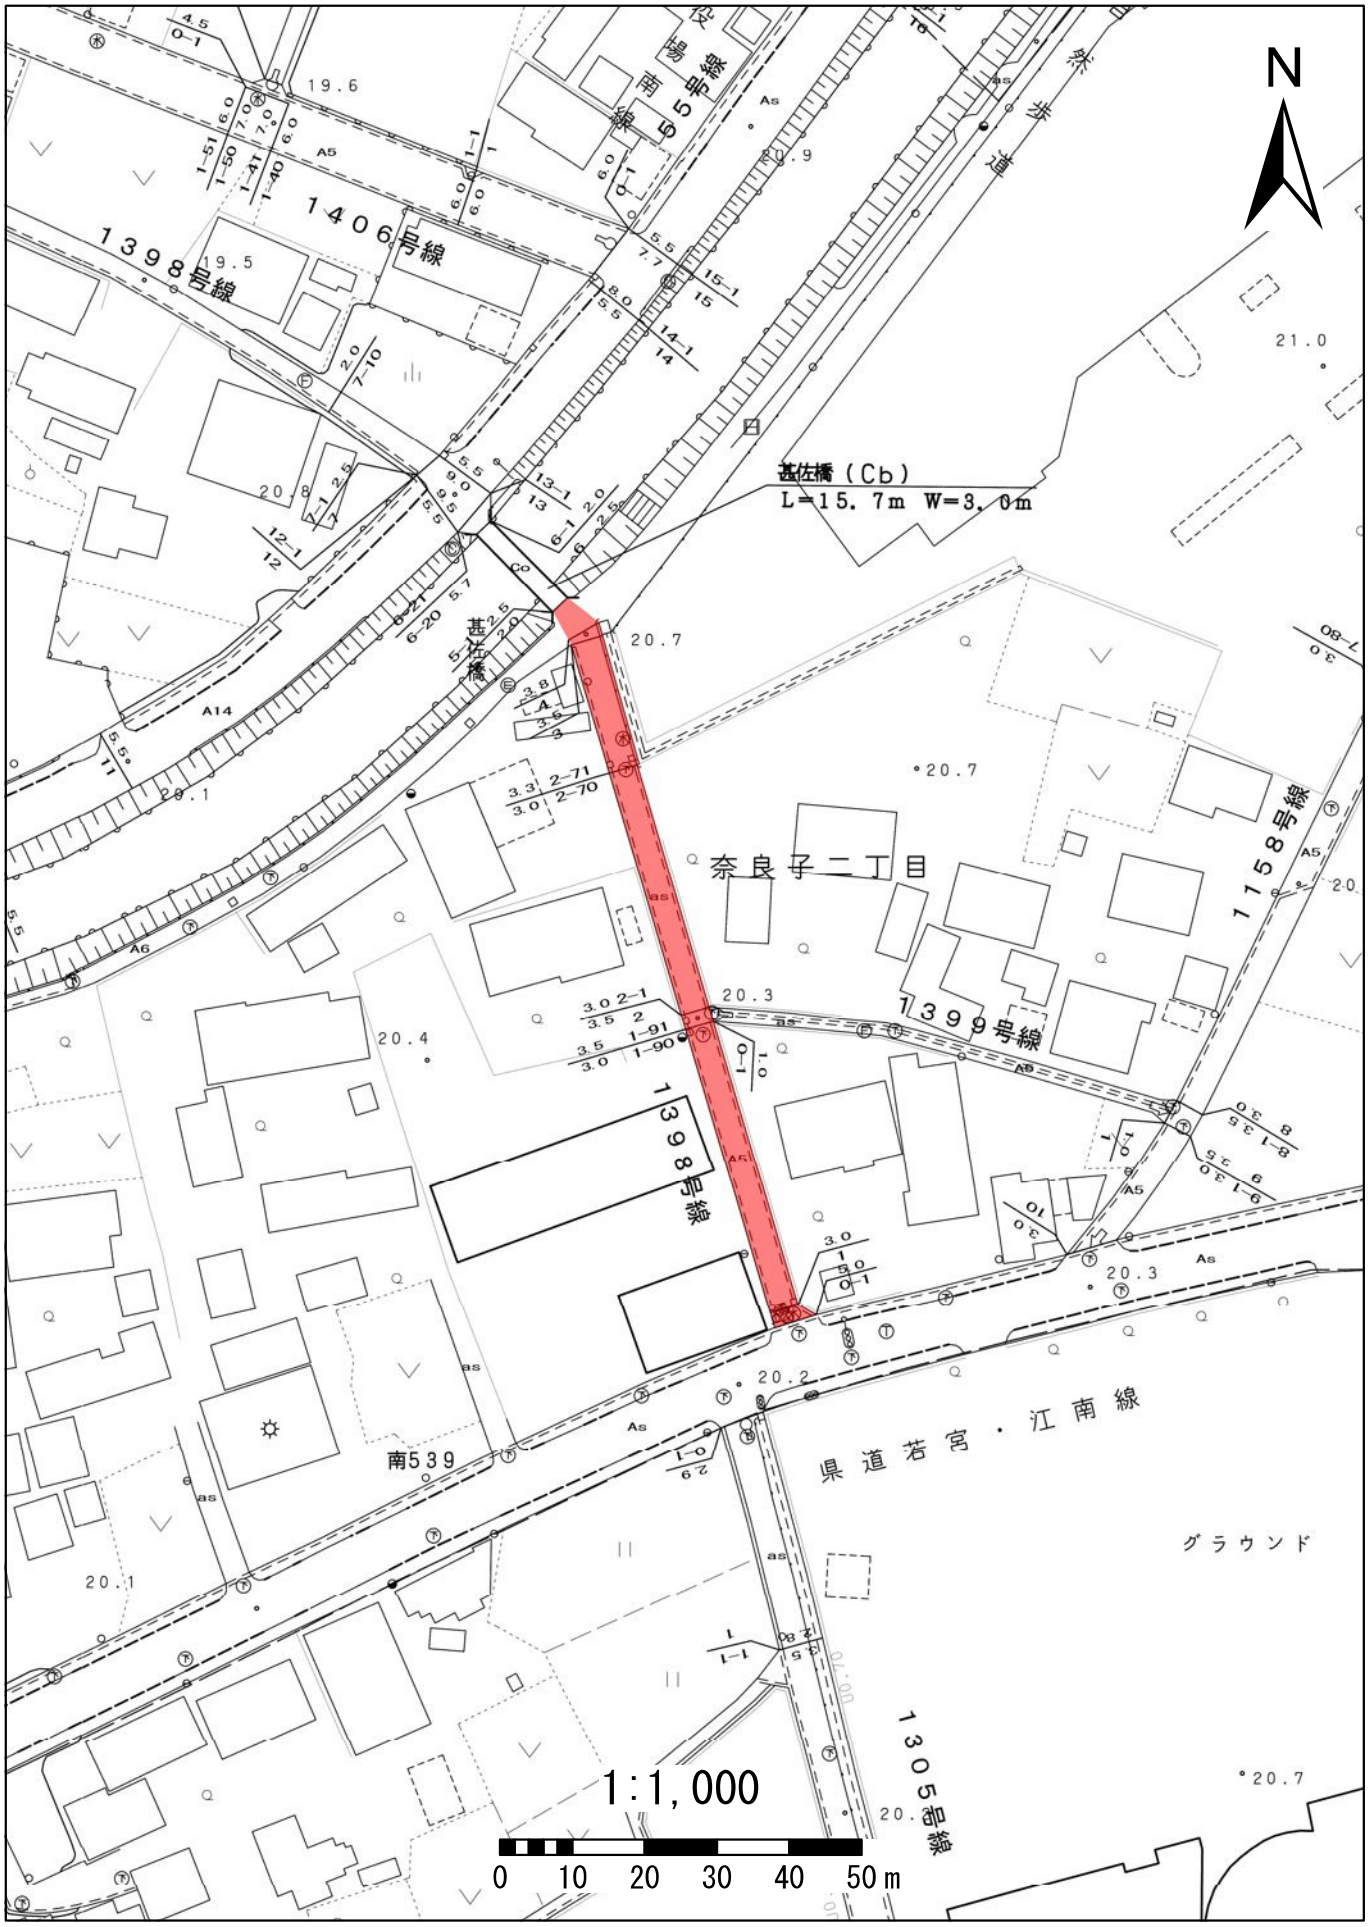
N
基佐橋（Cb）
L＝15．7m W＝3．0m
基佐橋
奈良子二丁目
1406号線
1398号線
1399号線
1158号線
1305号線
南539
県道若宮・江南線
グラウンド
1:1,000
0 10 20 30 40 50m

# 1518大屋敷１８号線

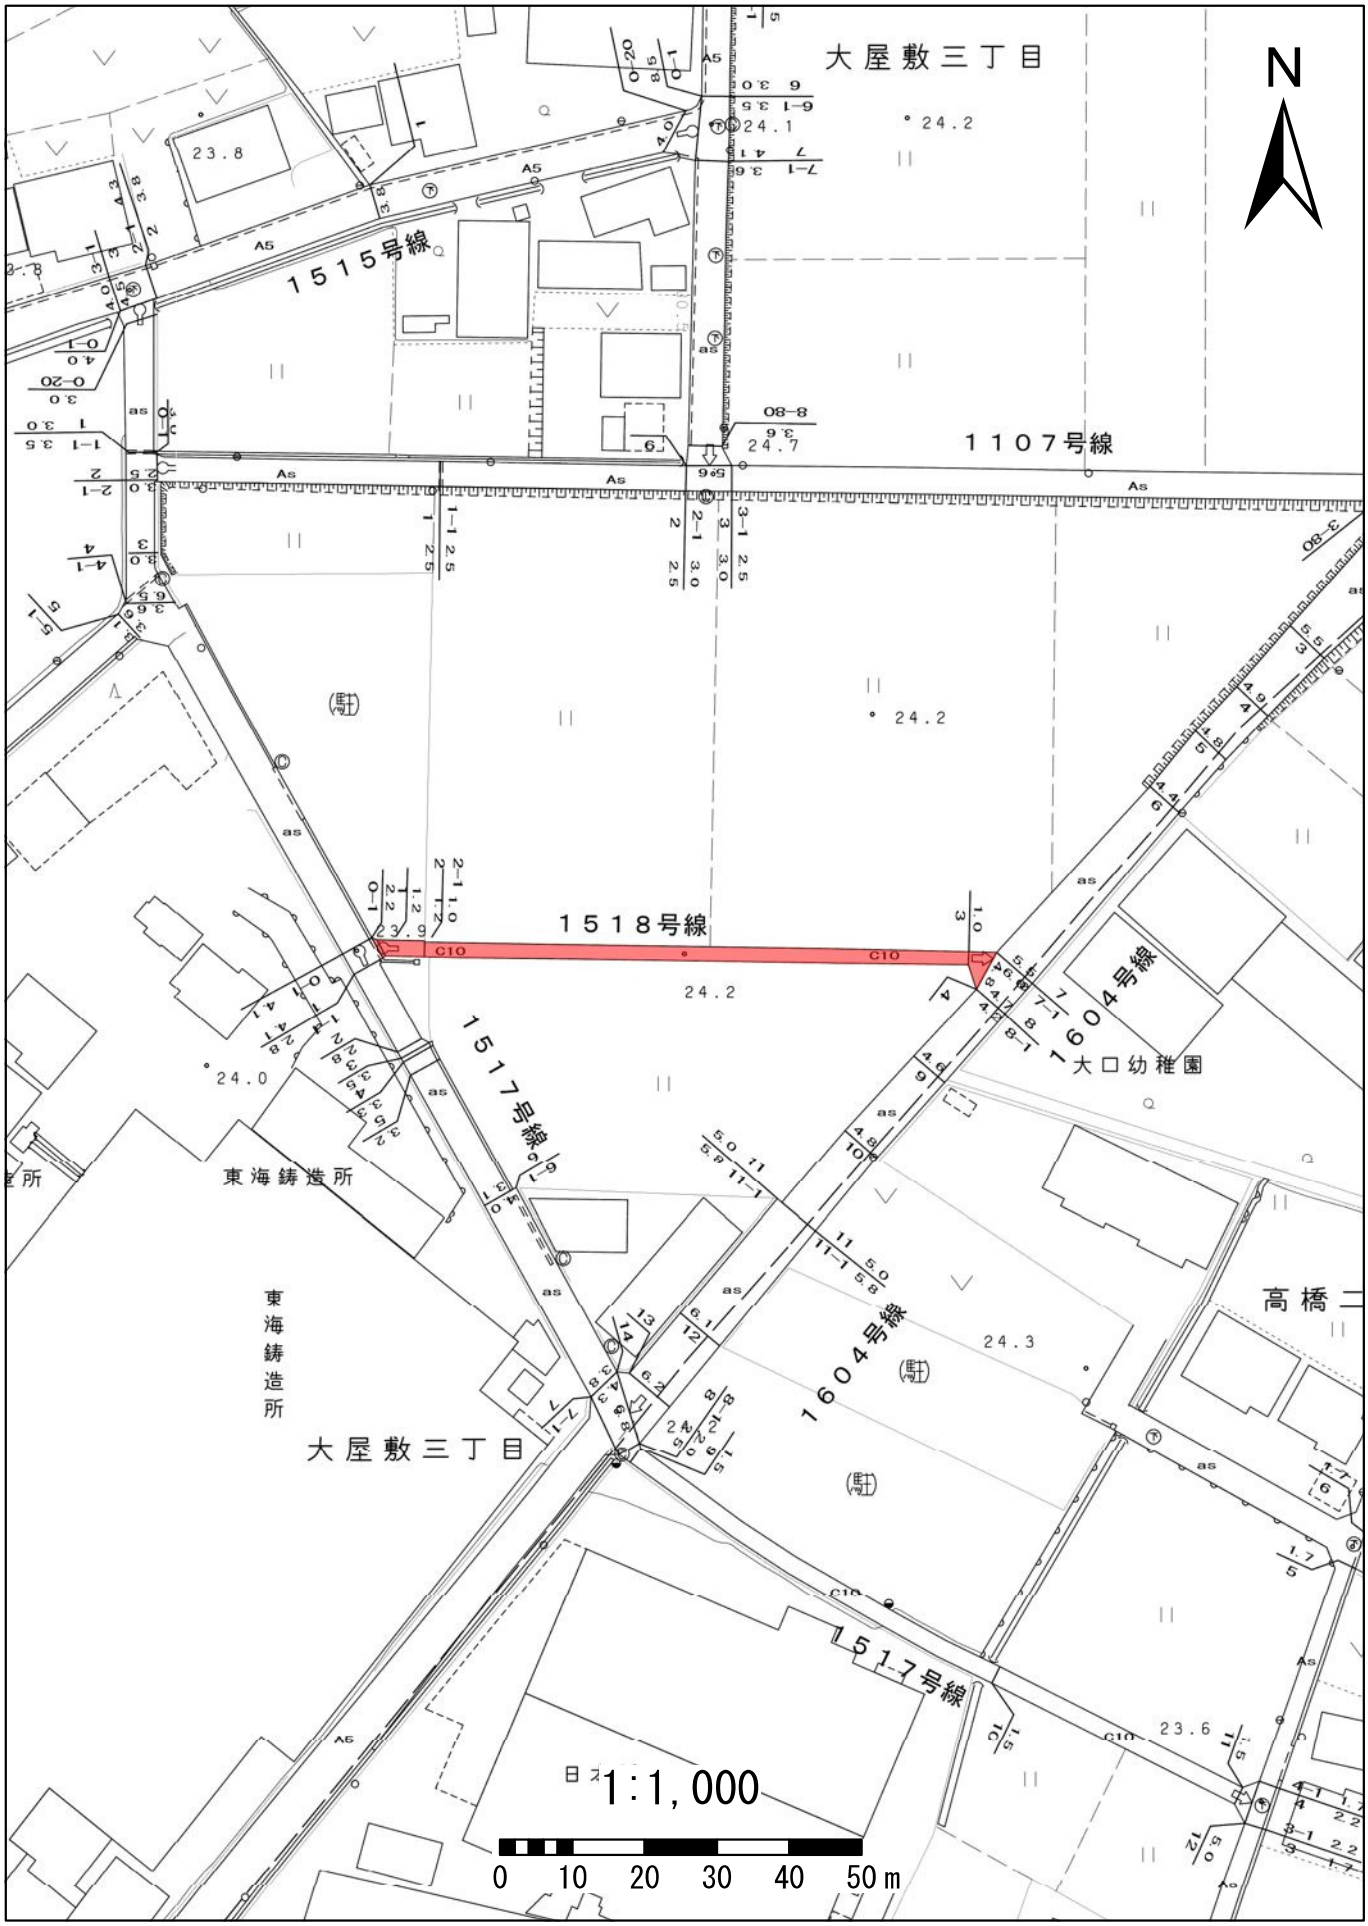

# 1520大屋敷２０号線

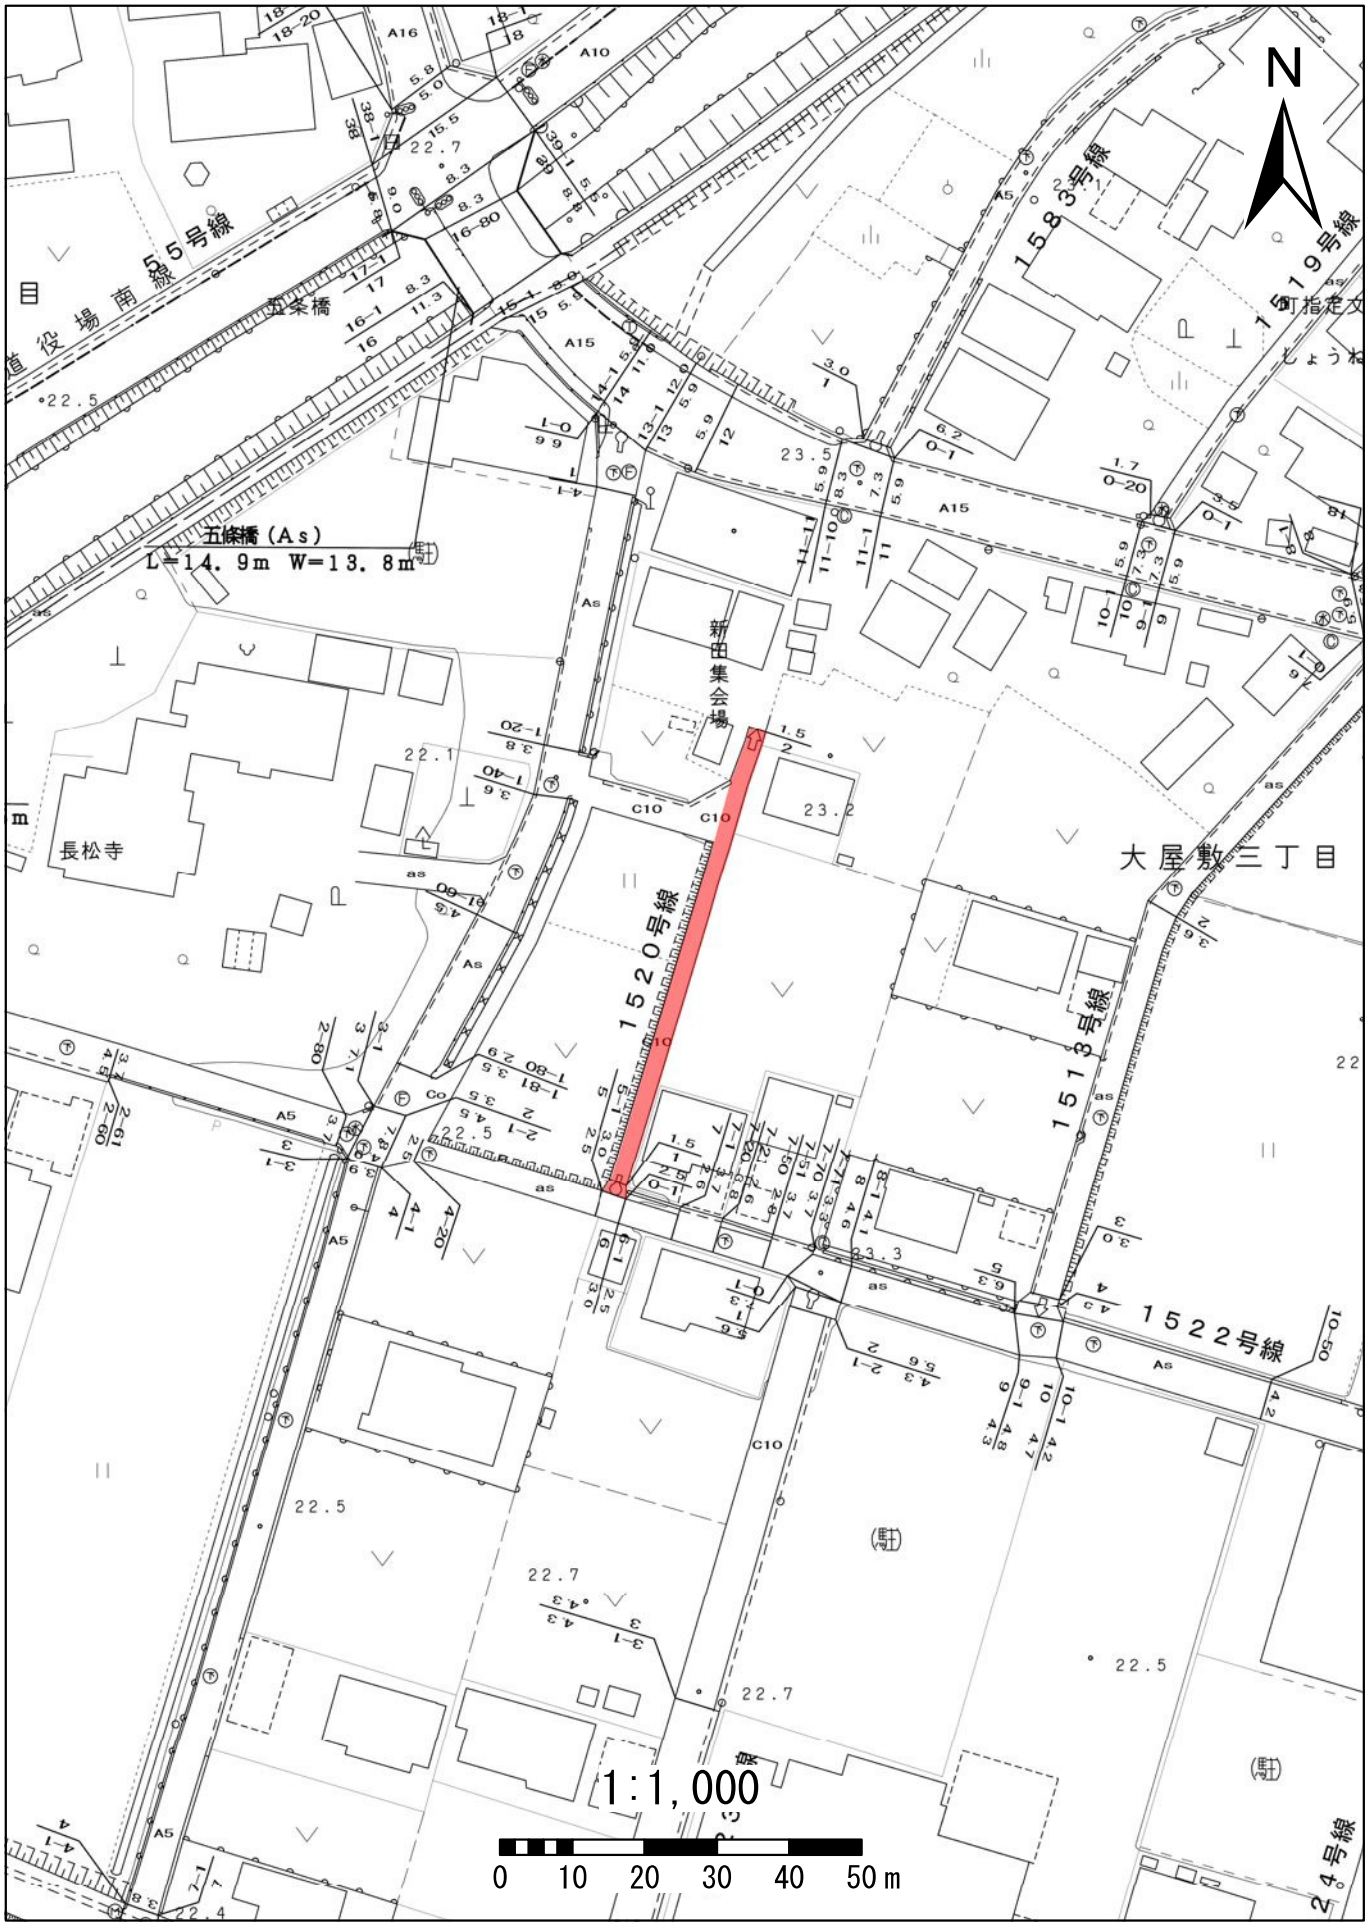

# 1522大屋敷２２号線

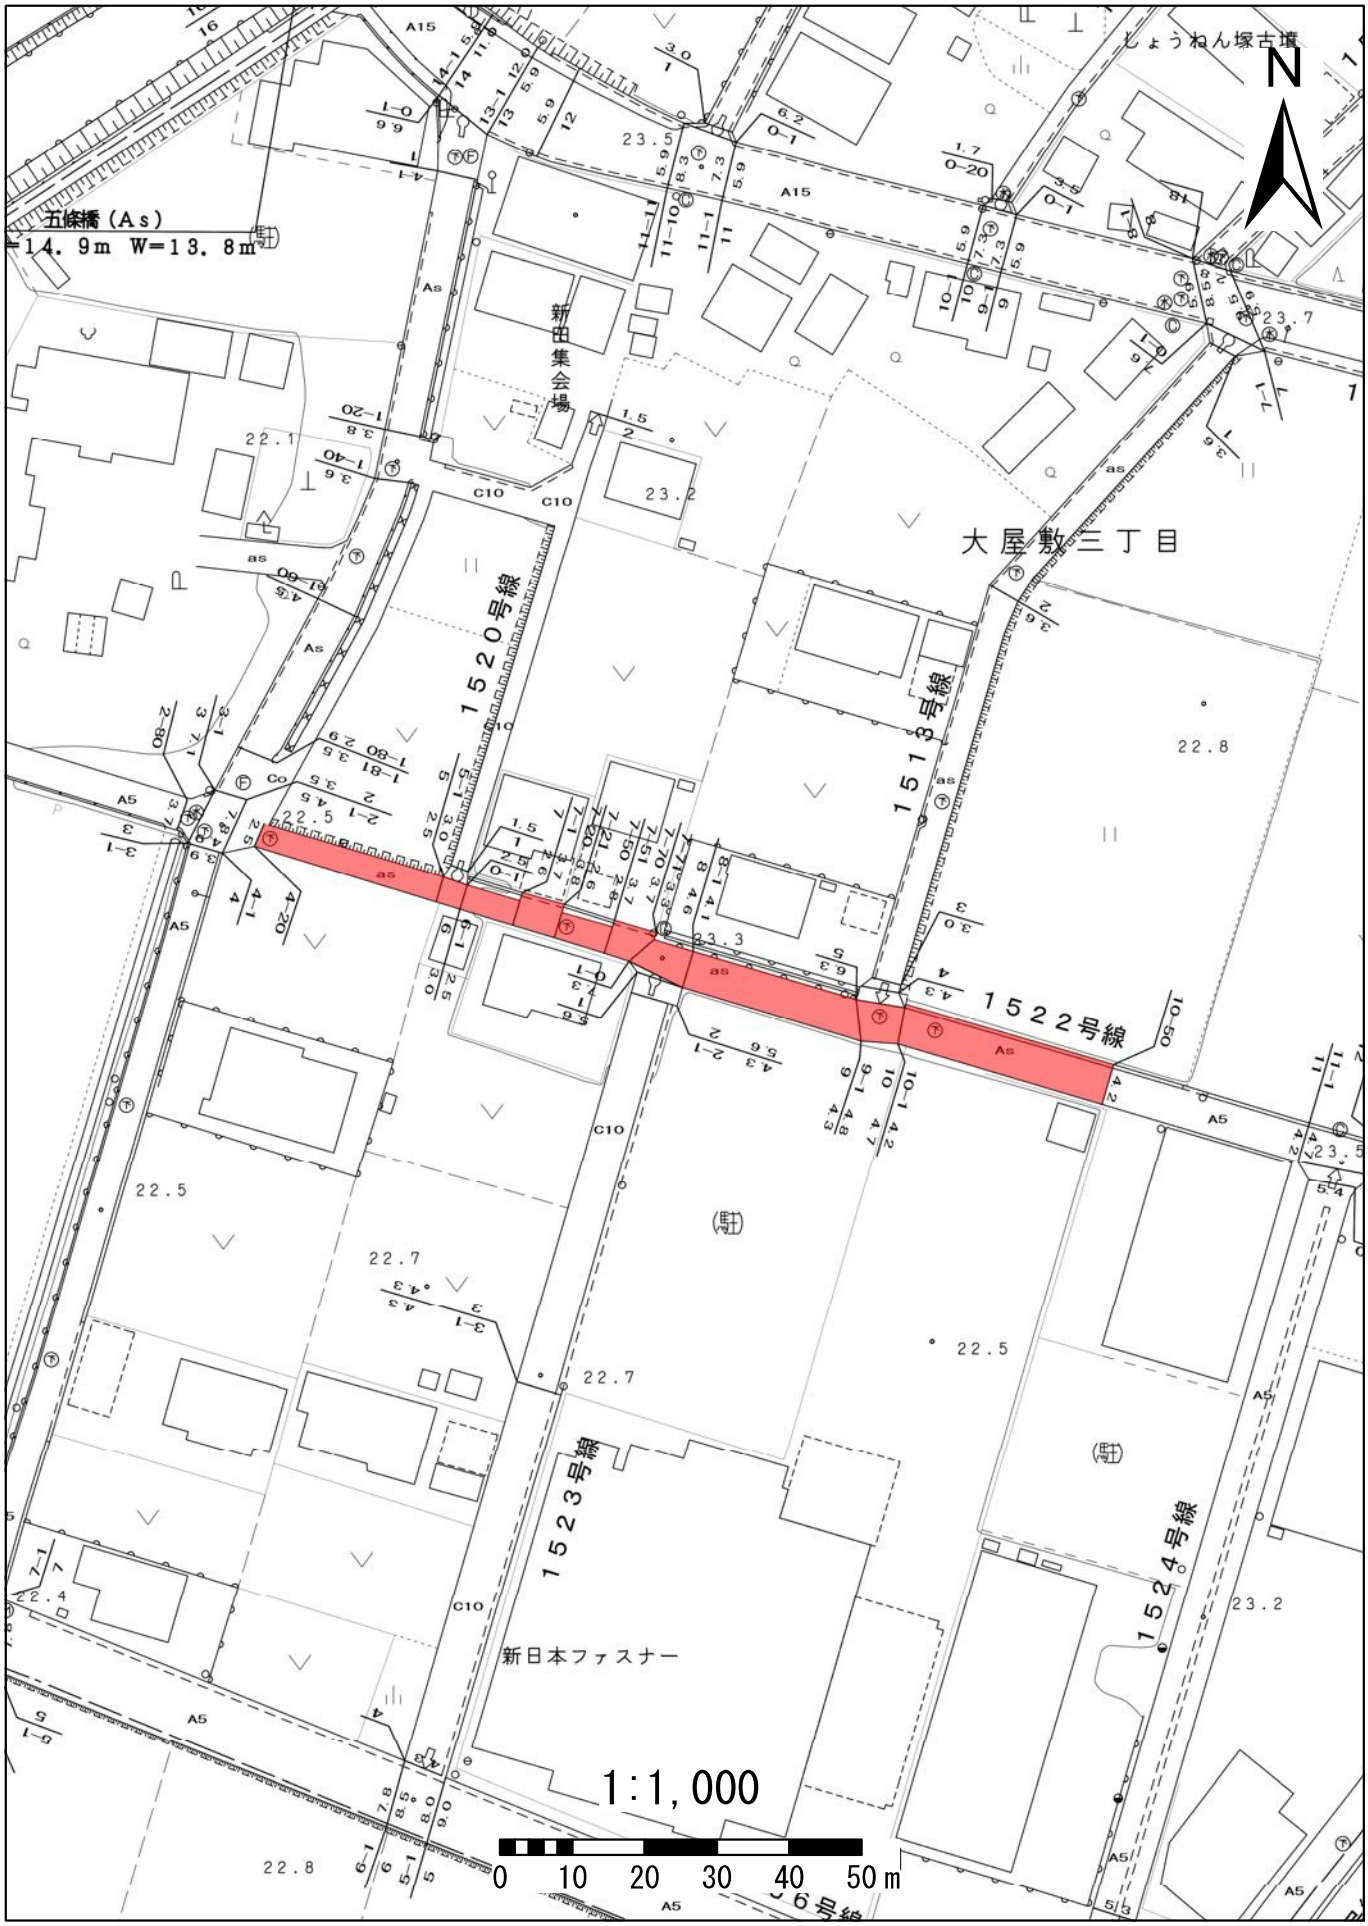

# 1523大屋敷２３号線

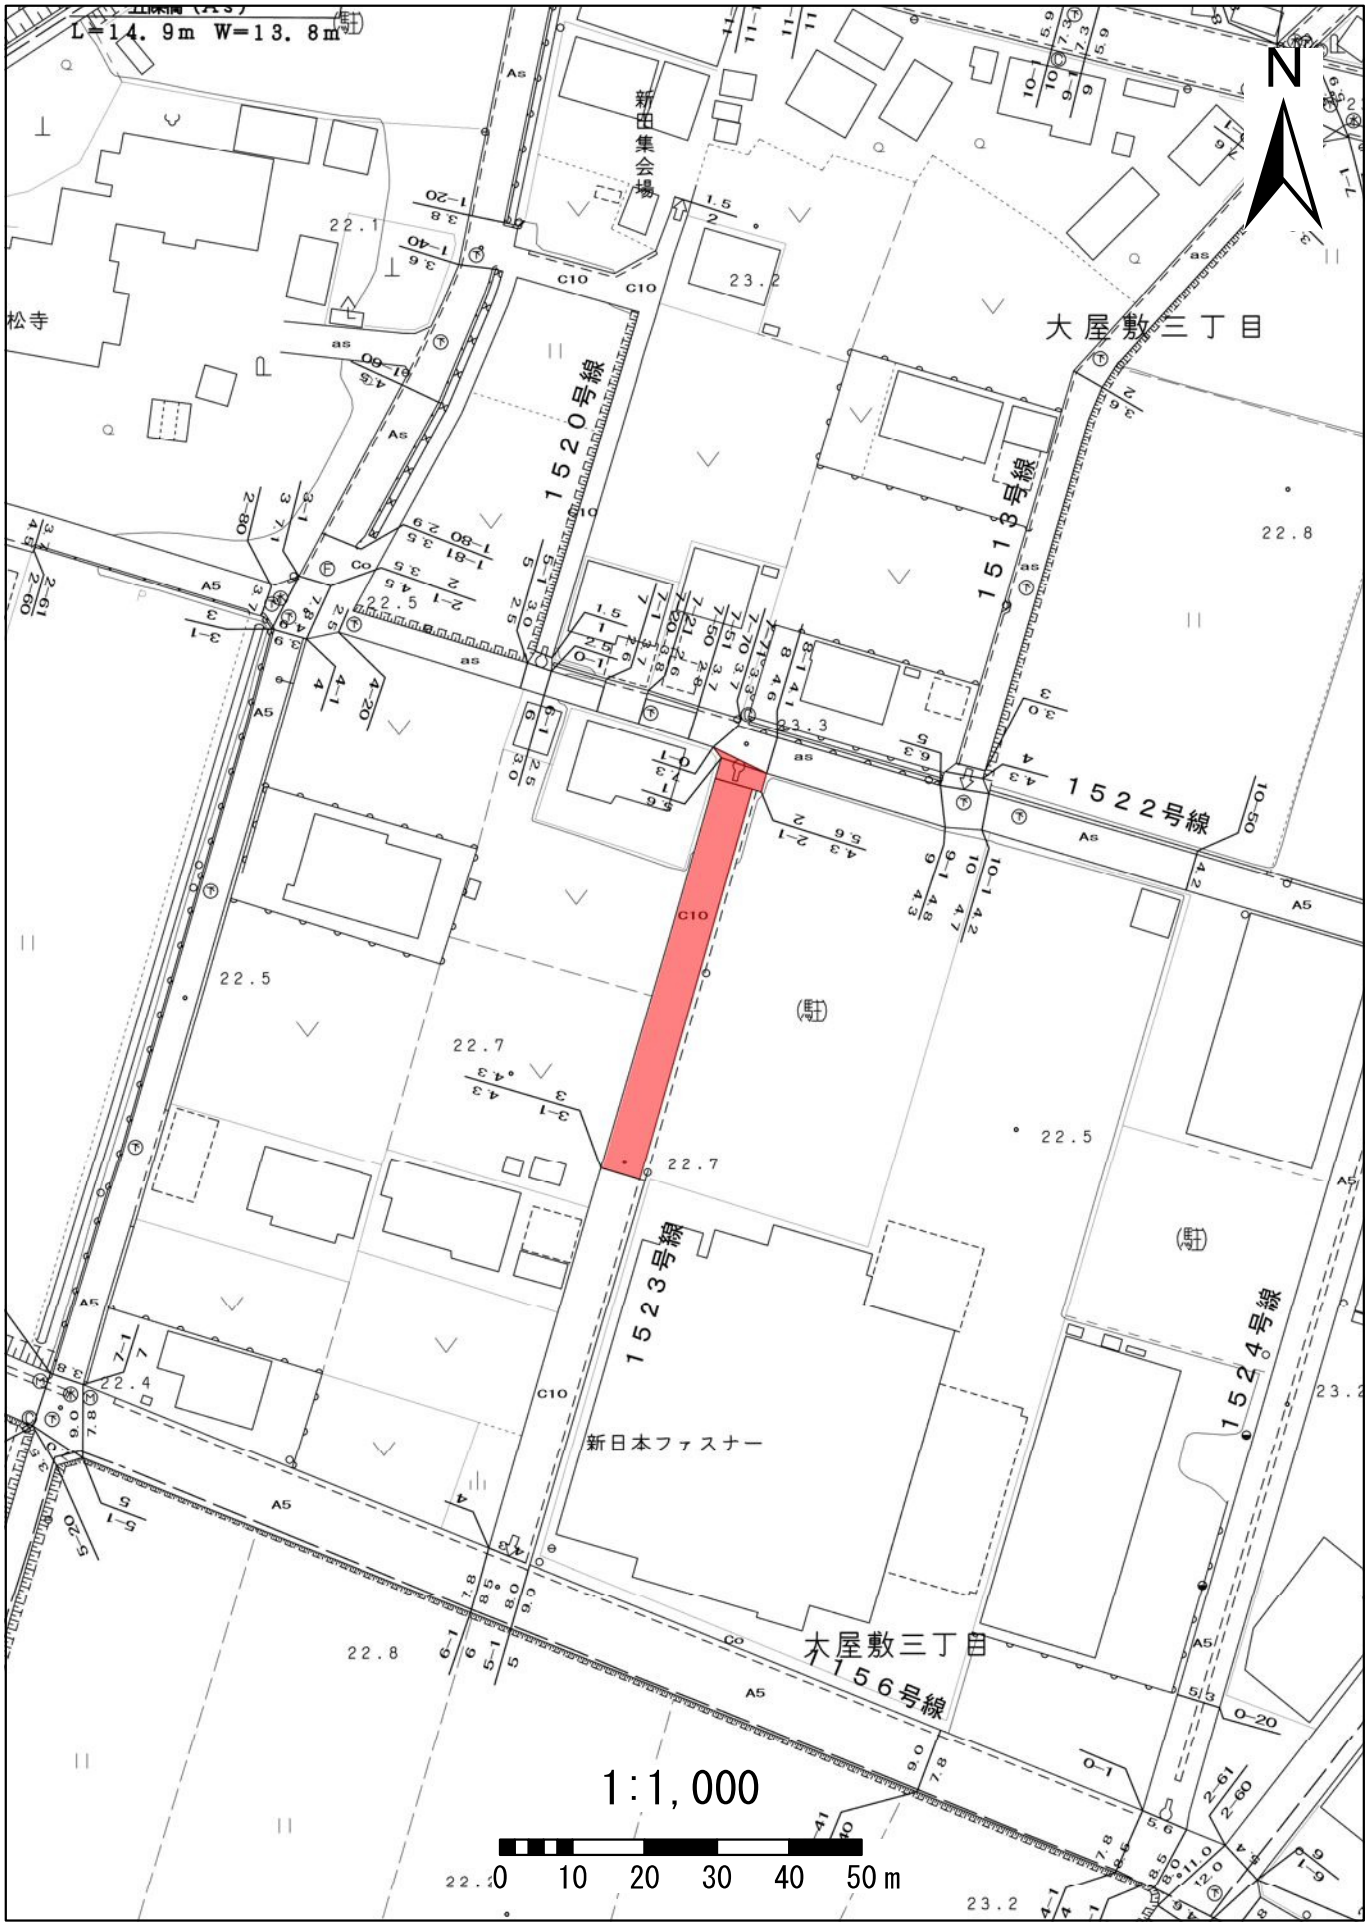

# 1525大屋敷２５号線

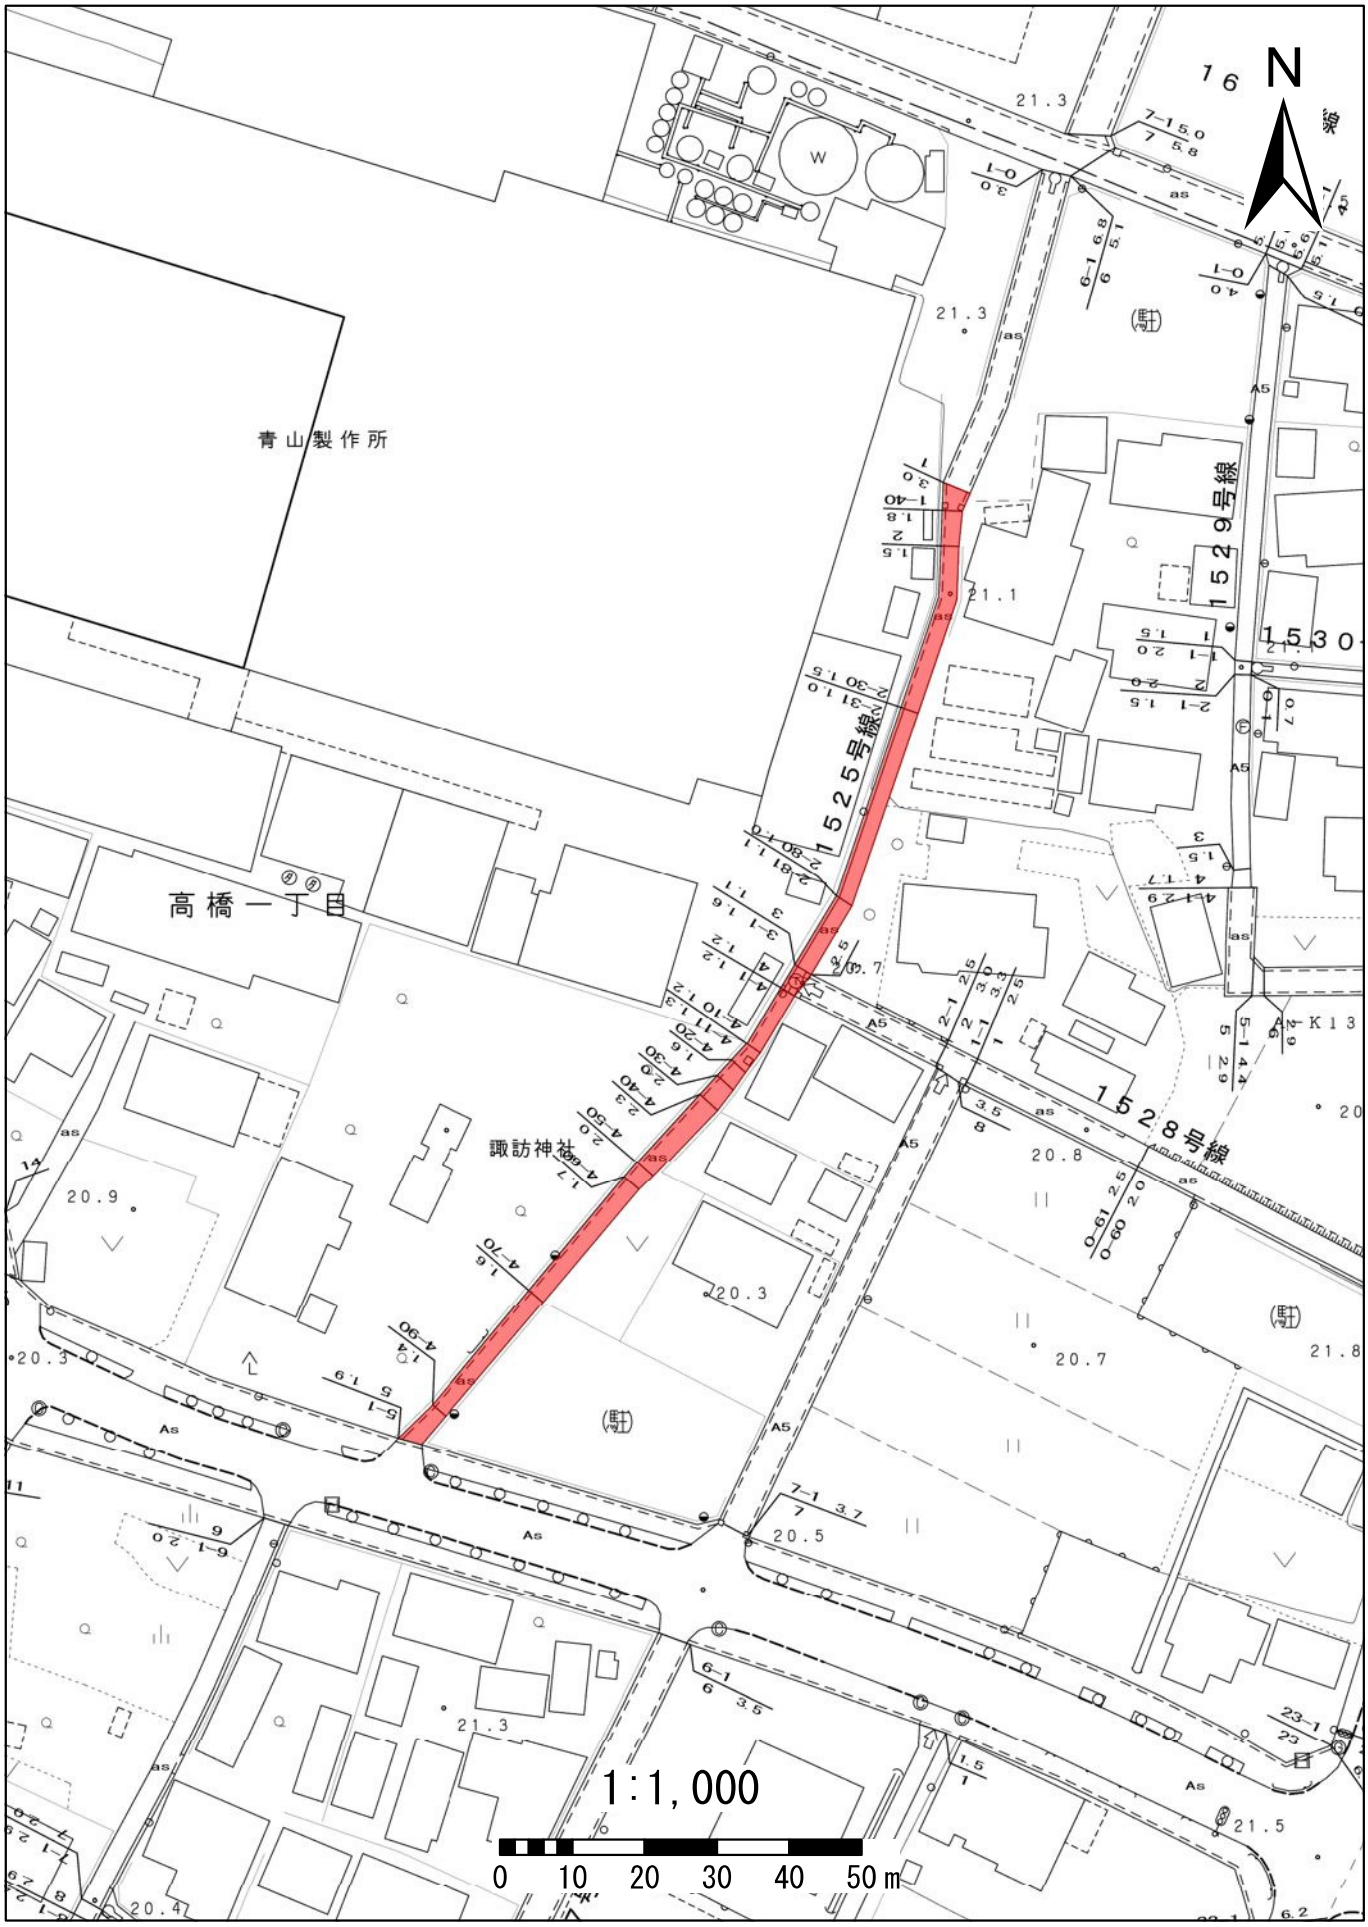

# 1536大屋敷３６号線

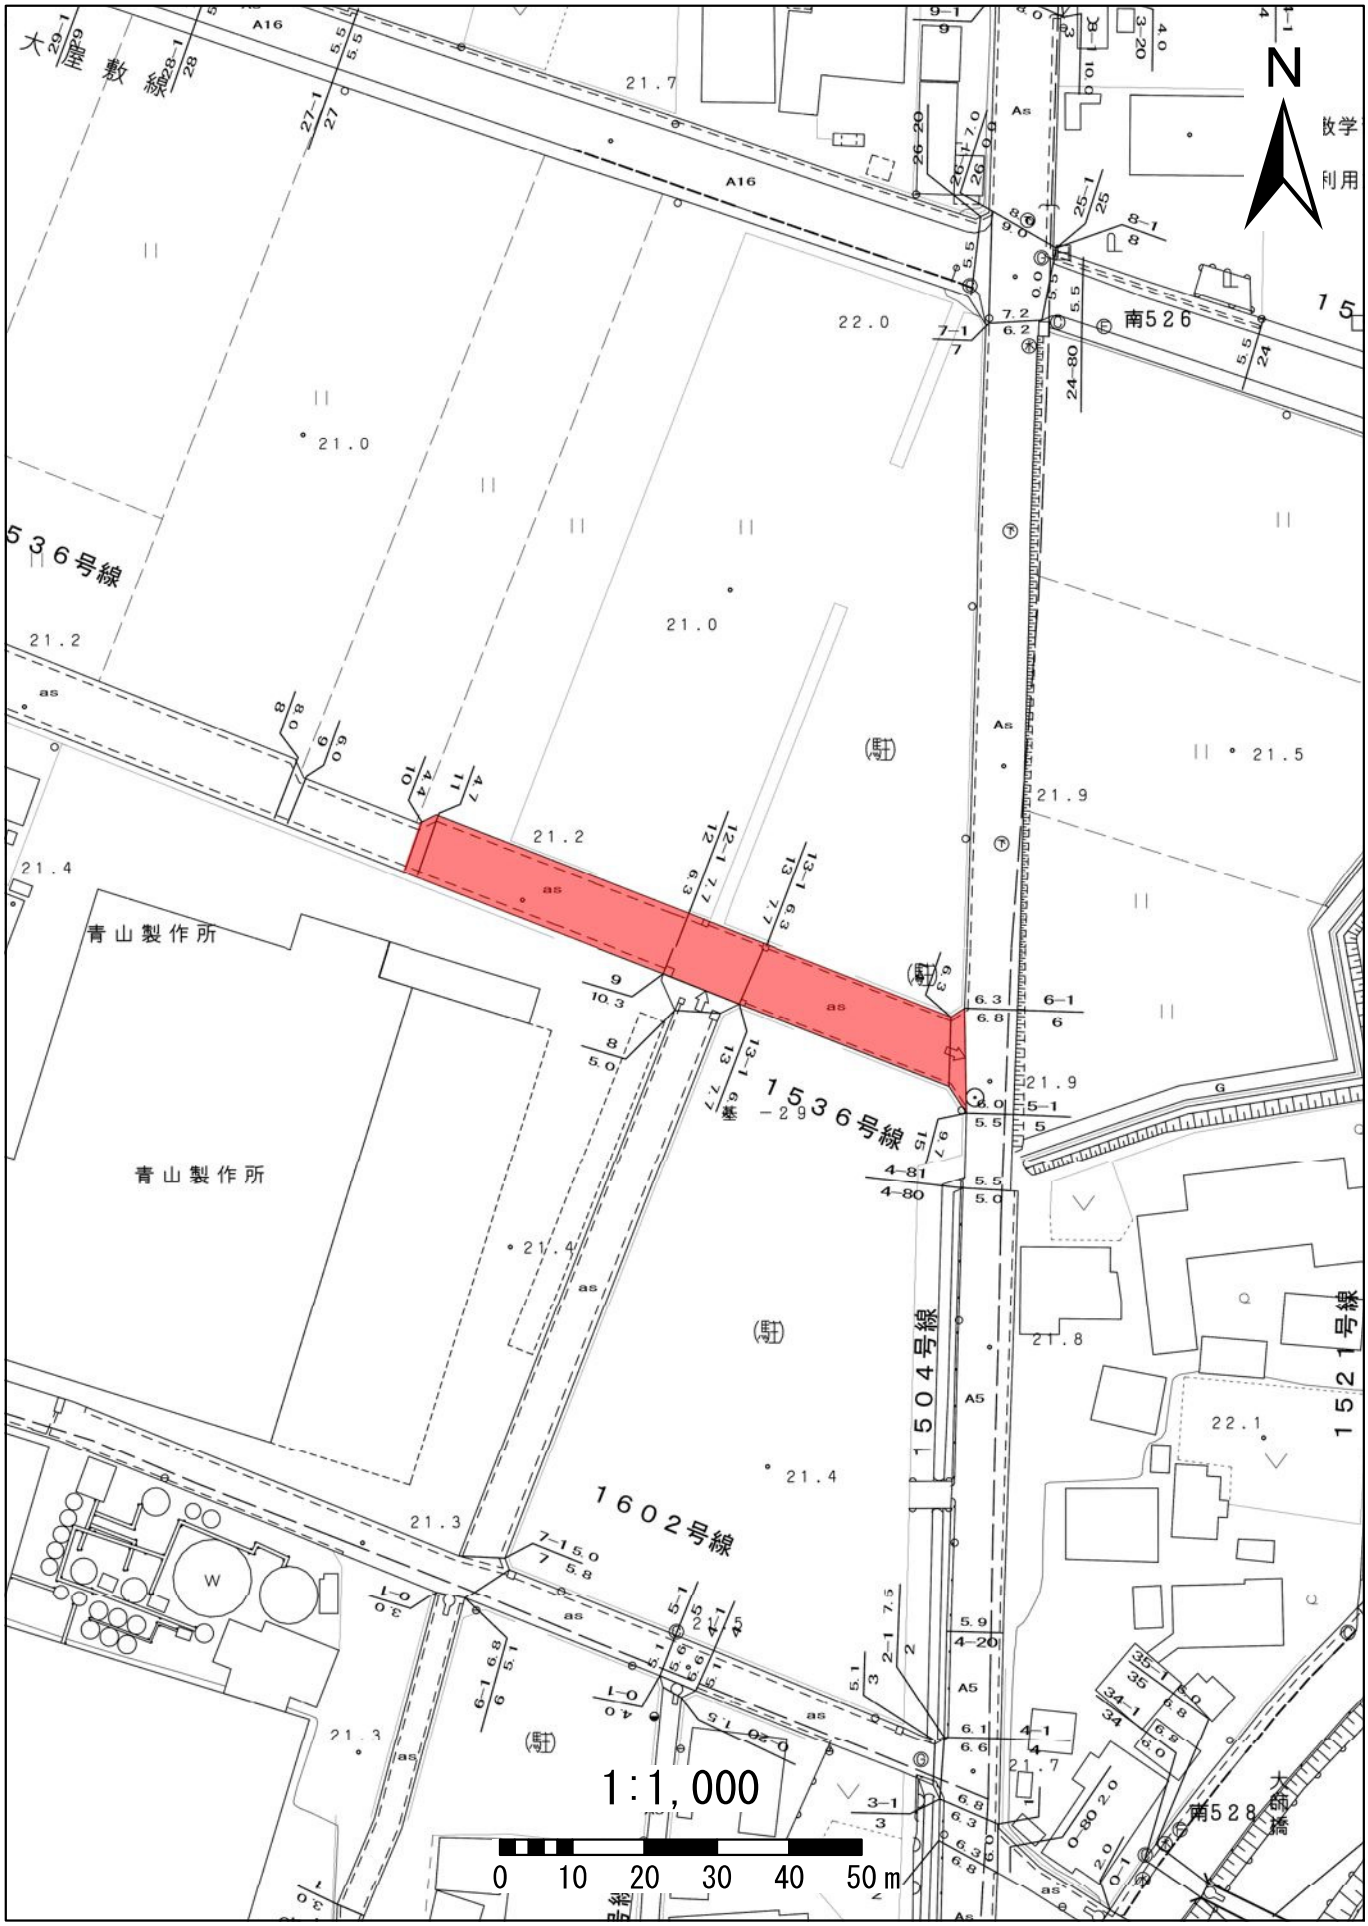

# 1701余野１号線

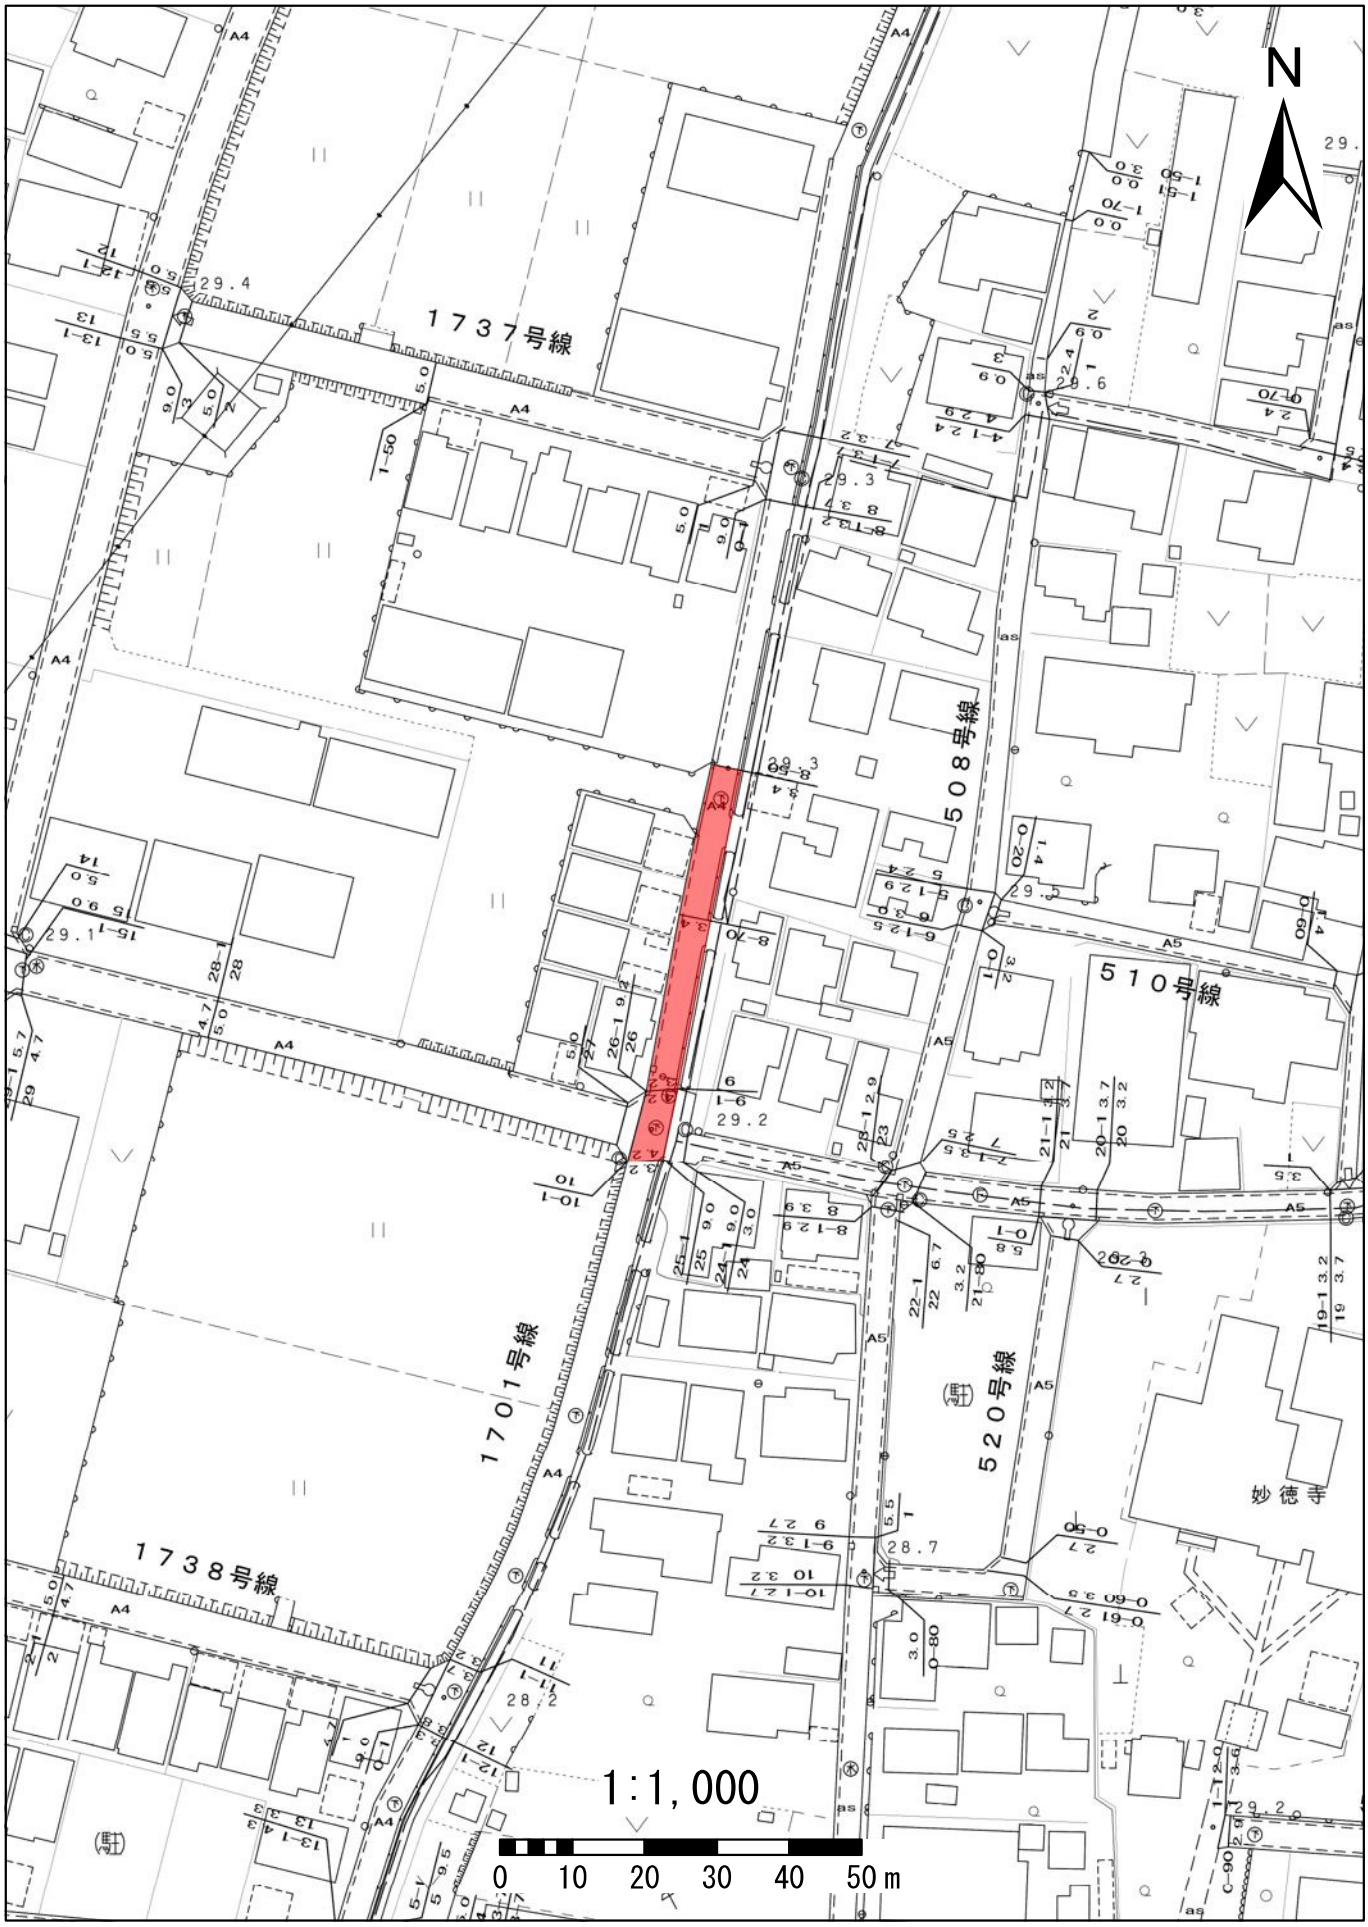
N
1737号線
1738号線
1701号線
508号線
510号線
520号線
妙徳寺
1:1,000
0 10 20 30 40 50m

# 1703余野３号線

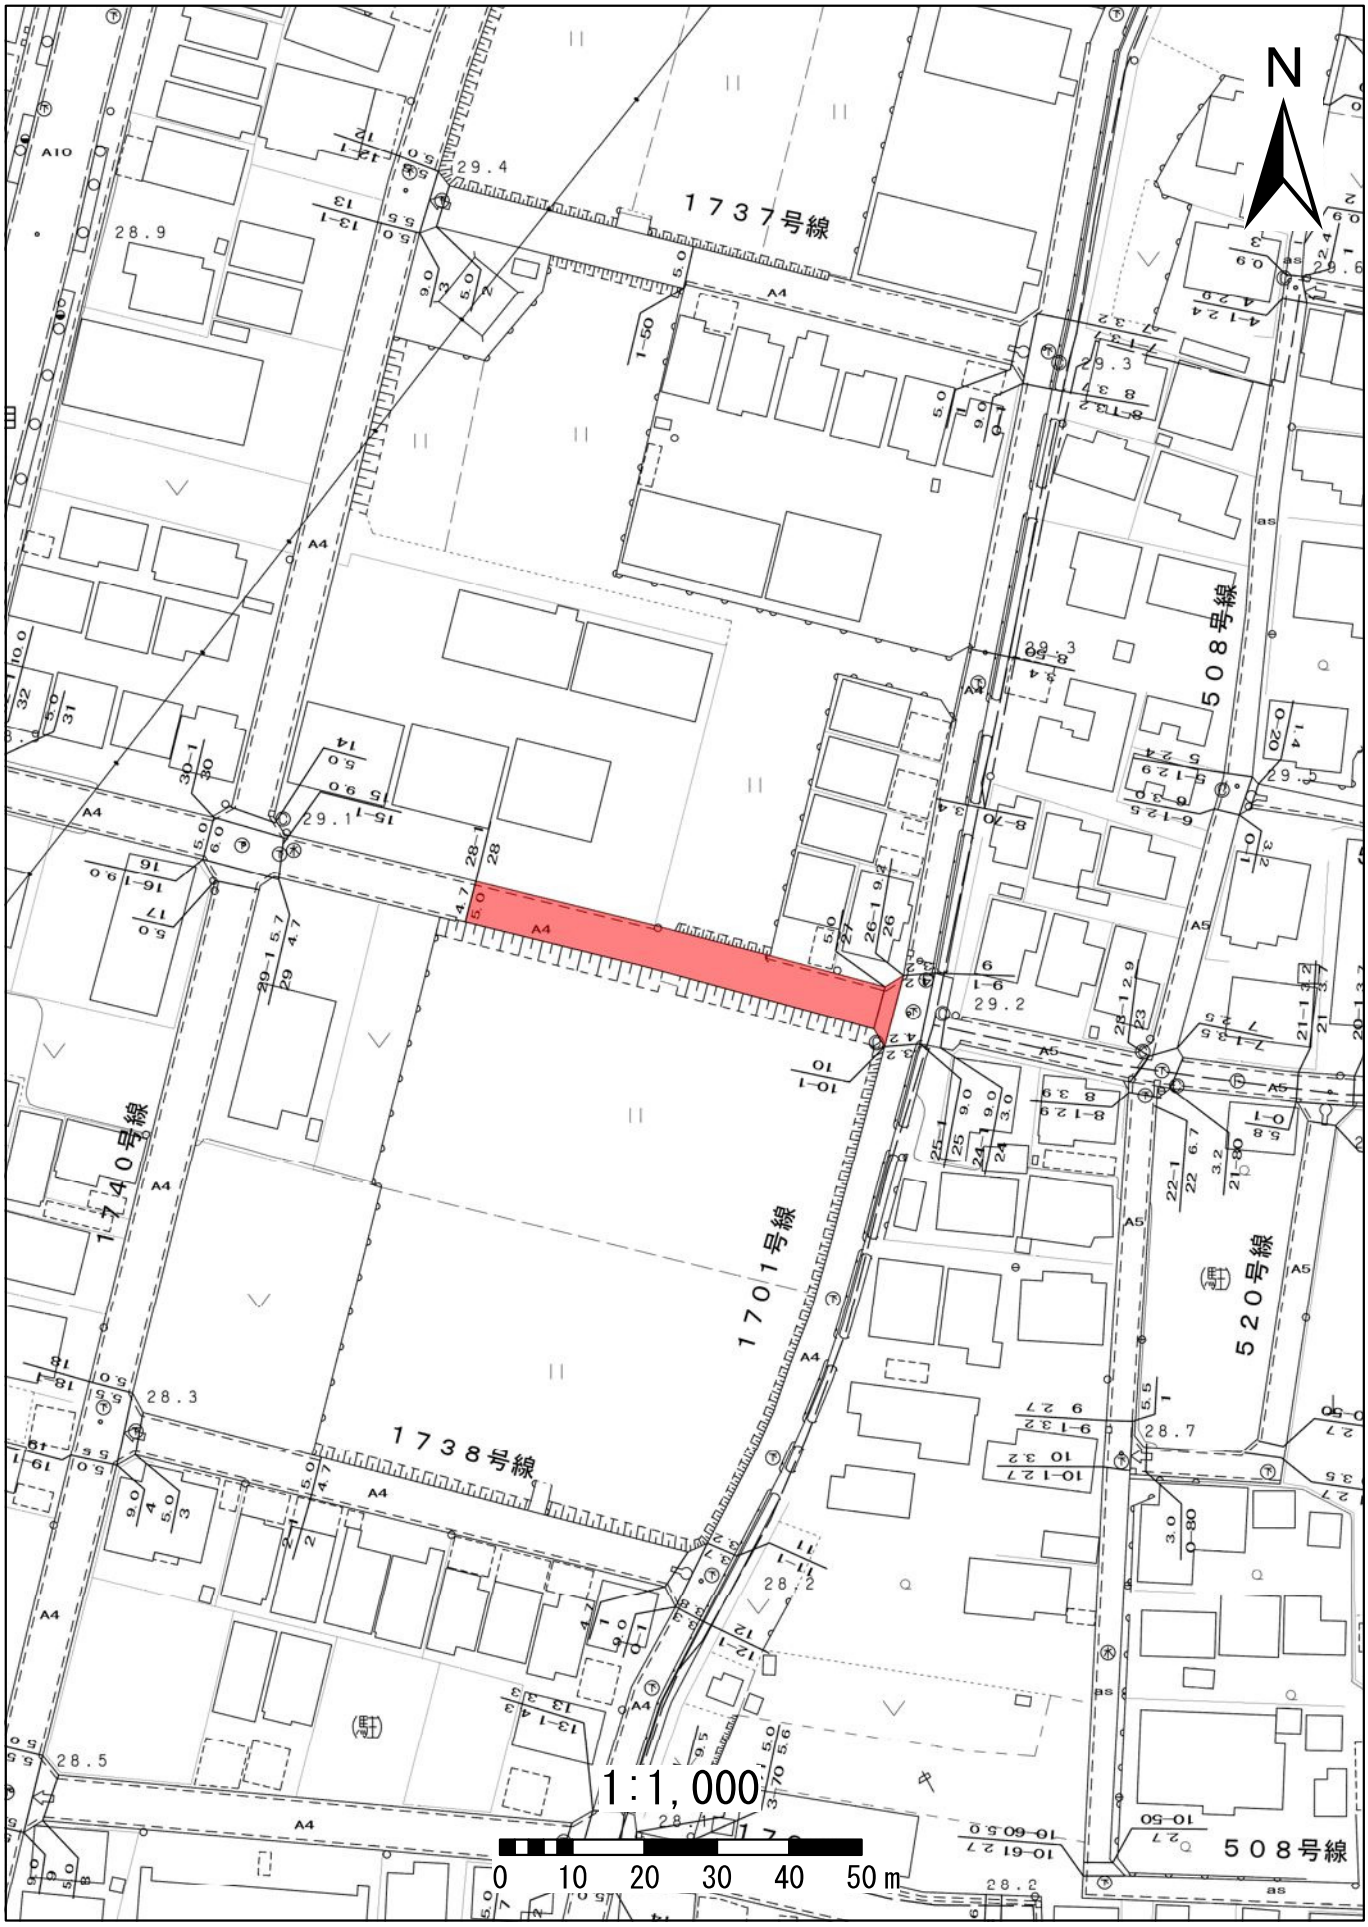
N
1737号線
1738号線
1701号線
1740号線
508号線
520号線
1:1,000
0 10 20 30 40 50m

# 1712余野１２号線

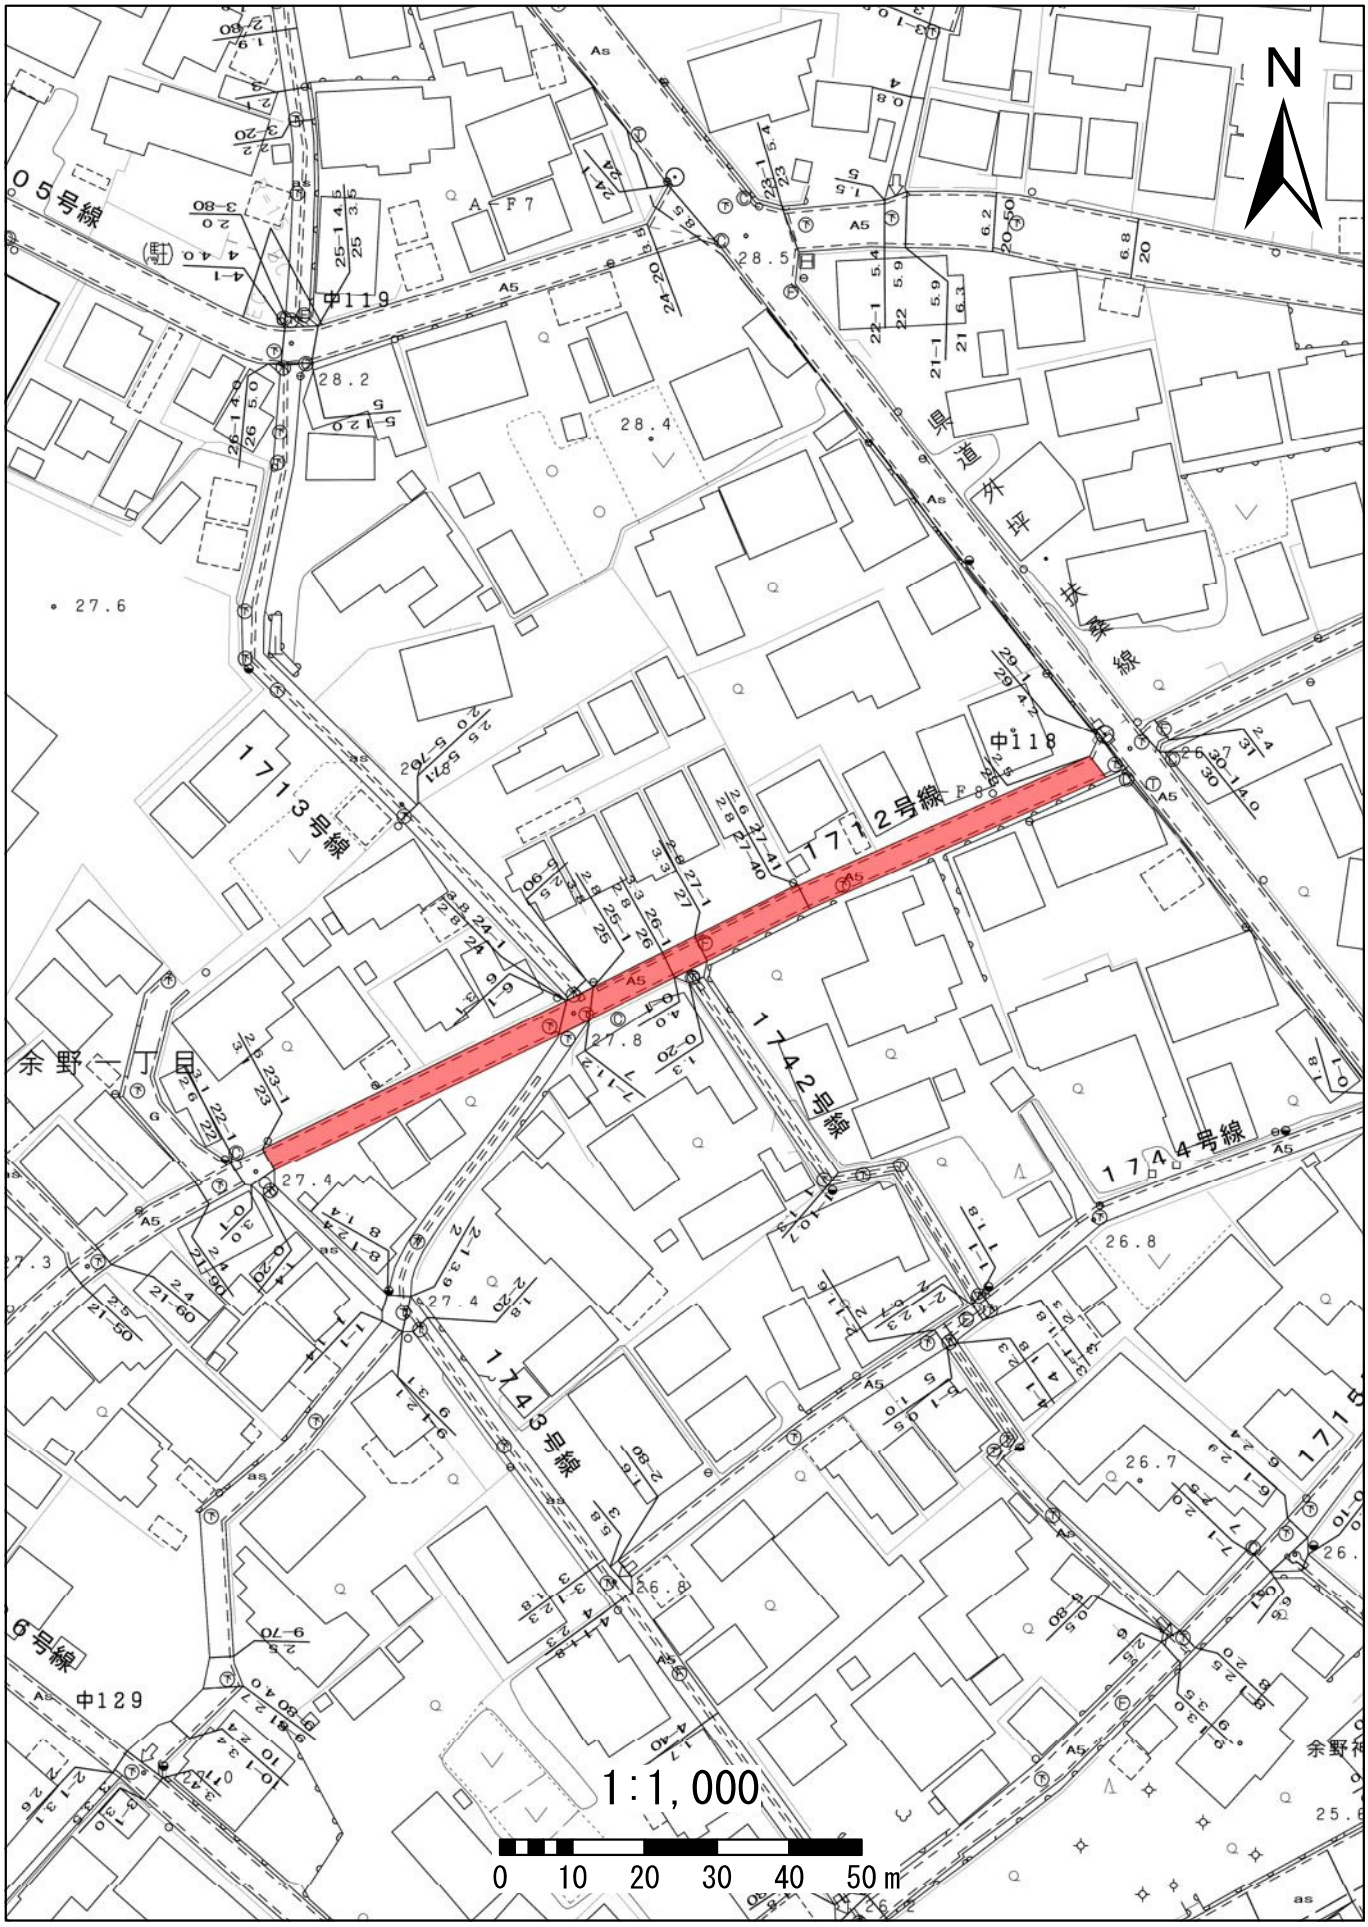
N
1712号線
1713号線
1742号線
1743号線
1744号線
県道 外坪・扶桑線
余野一丁目
中118
中119
中129
1:1,000
0 10 20 30 40 50m

# 1713余野１３号線

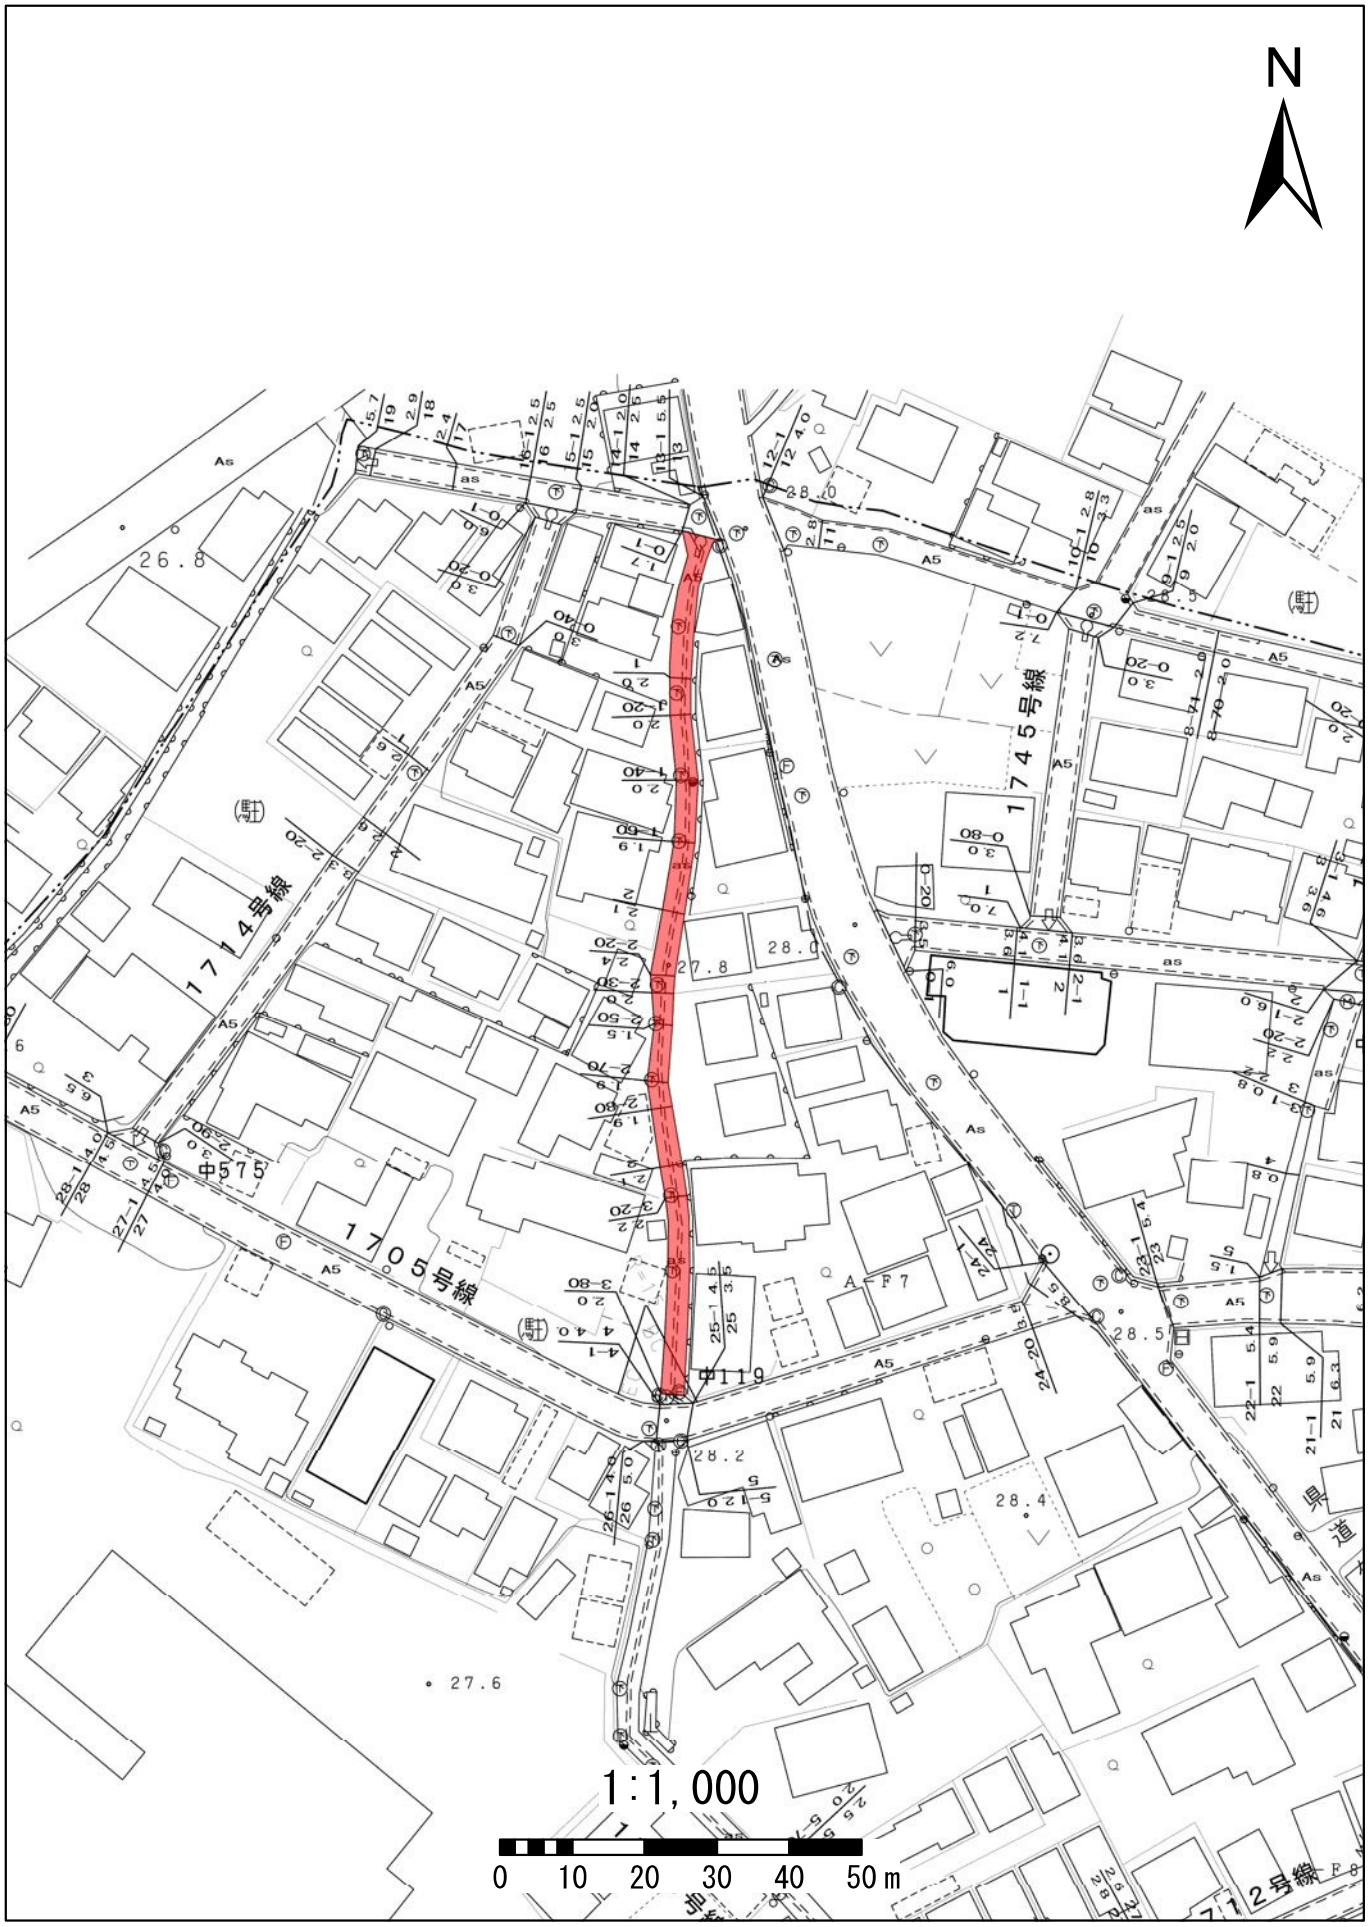
N
1:1,000
0
10
20
30
40
50ｍ
1705号線
1714号線
1745号線
1712号線
中575
中119
26.8
27.8
28.0
28.5
28.4
27.6
28.2

# 1713余野１３号線

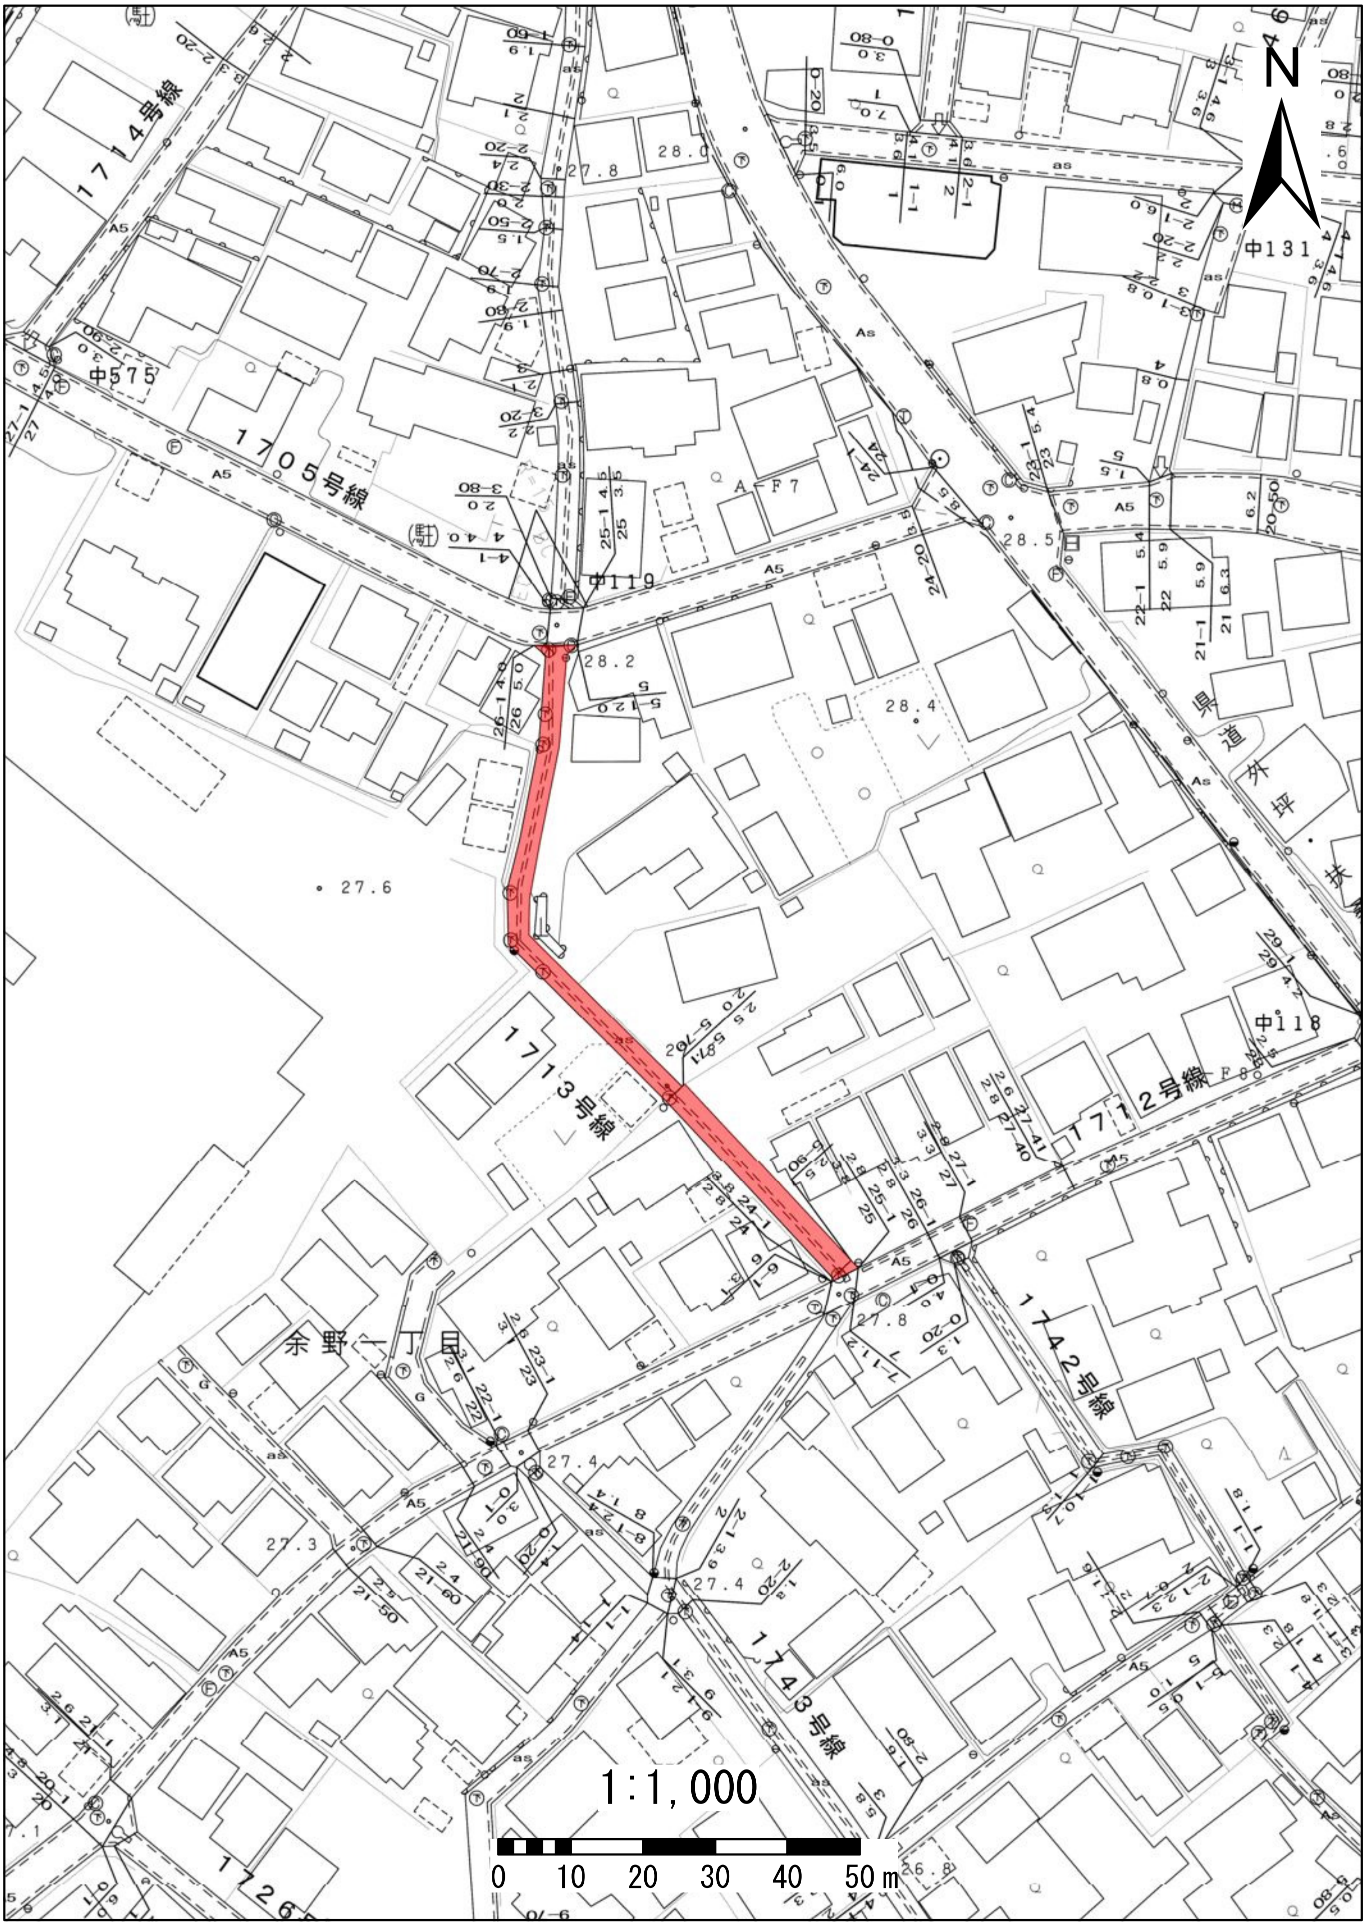
N
1:1,000
0 10 20 30 40 50ｍ
1713号線
1705号線
1714号線
1712号線
1742号線
1743号線
県道外坪・扶桑
余野一丁目
中119
中575
中131
中118
28.2
28.4
27.6
27.8
27.4
27.3
28.5
28.0

# 1719余野１９号線

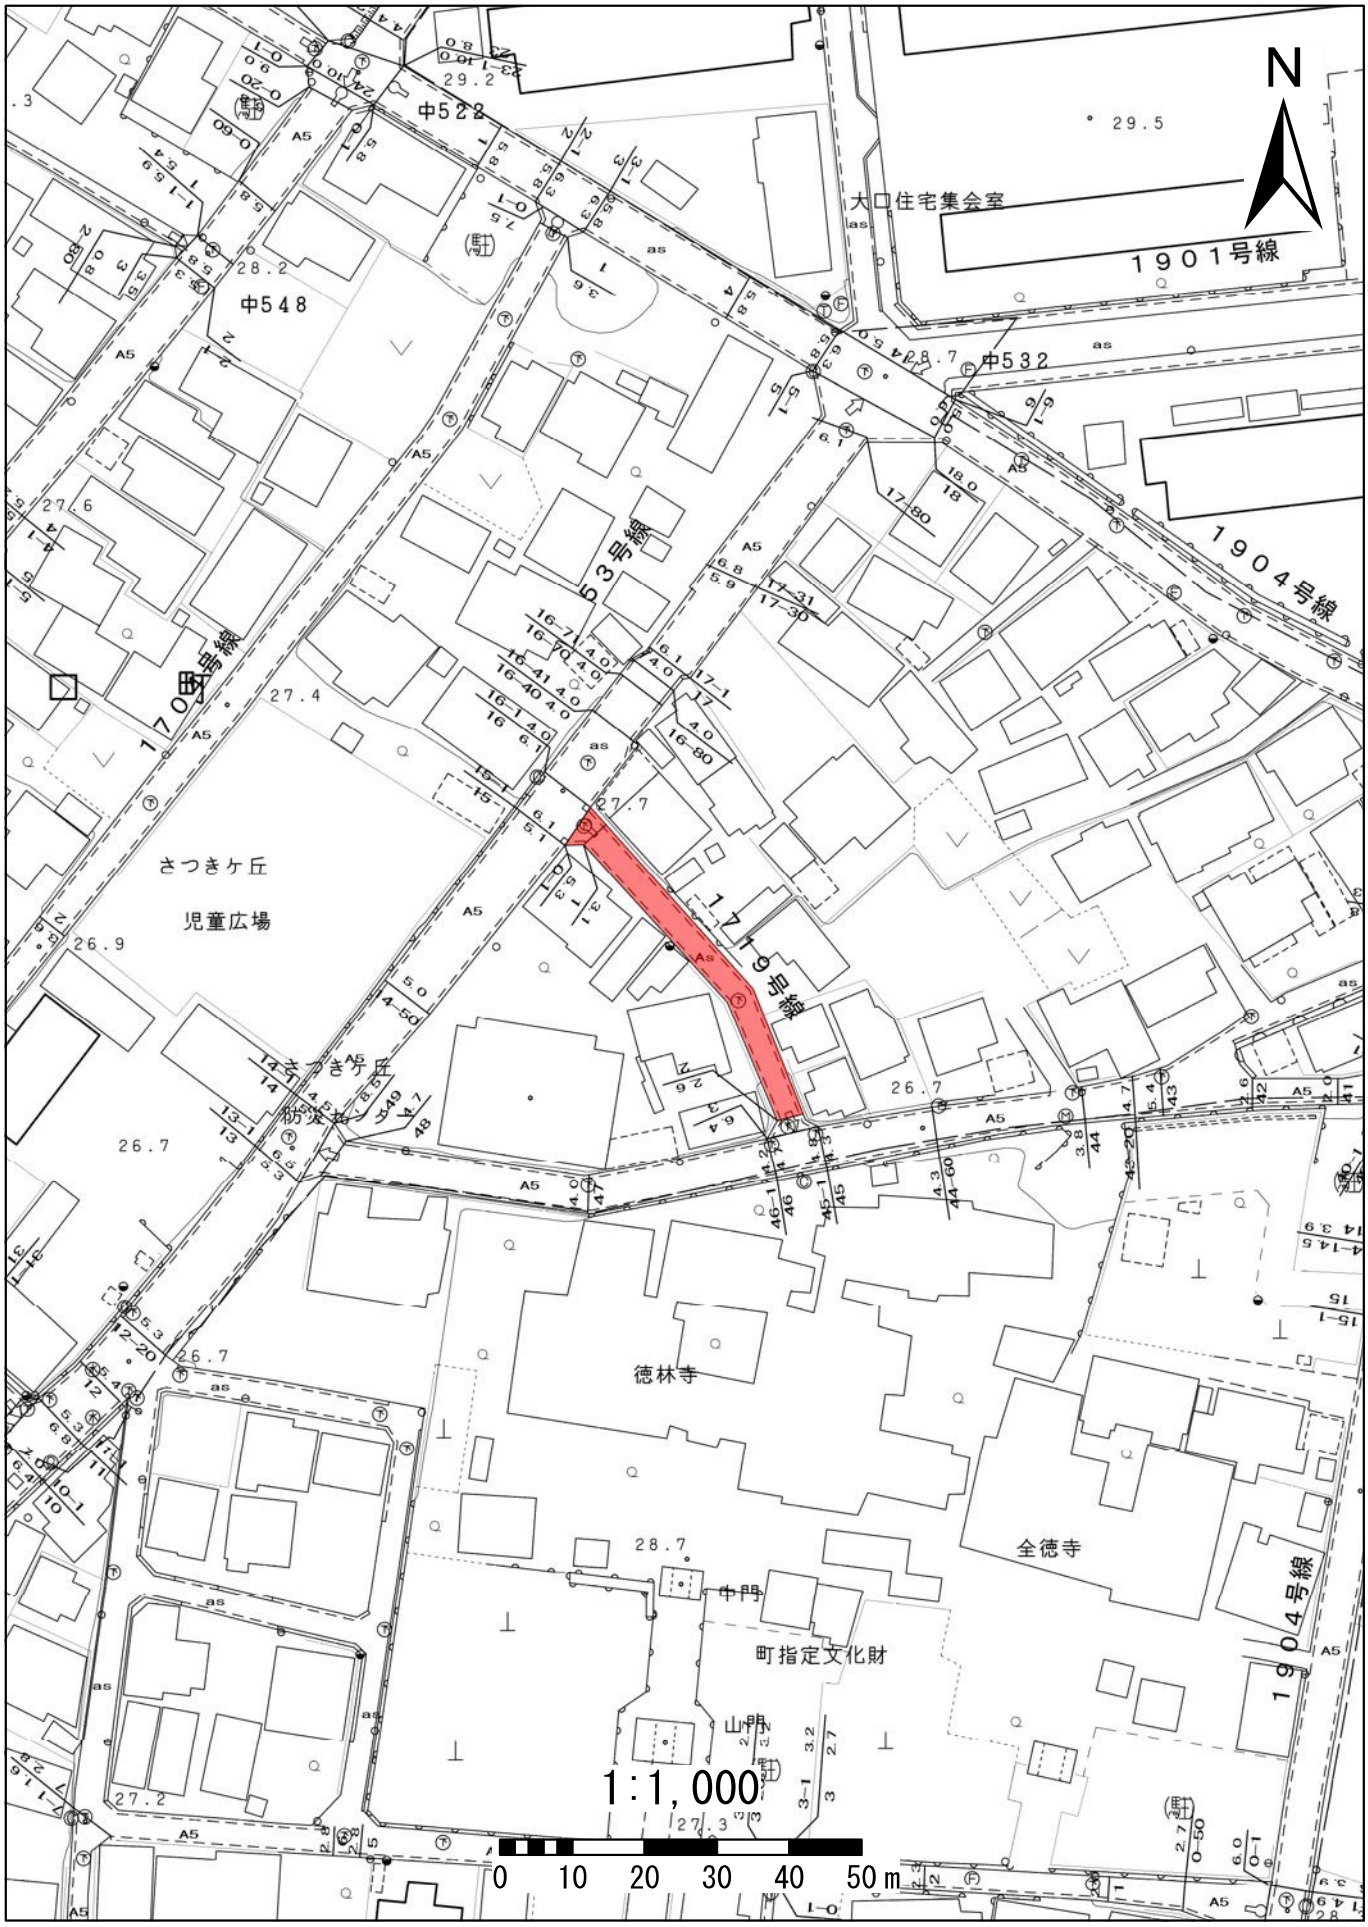
N
大口住宅集会室
1901号線
1904号線
170号線
53号線
1719号線
さつきケ丘
児童広場
さつきケ丘
防災倉庫
徳林寺
全徳寺
町指定文化財
山門
中門
中528
中548
中532
1:1,000
0 10 20 30 40 50 m

# 1720余野２０号線

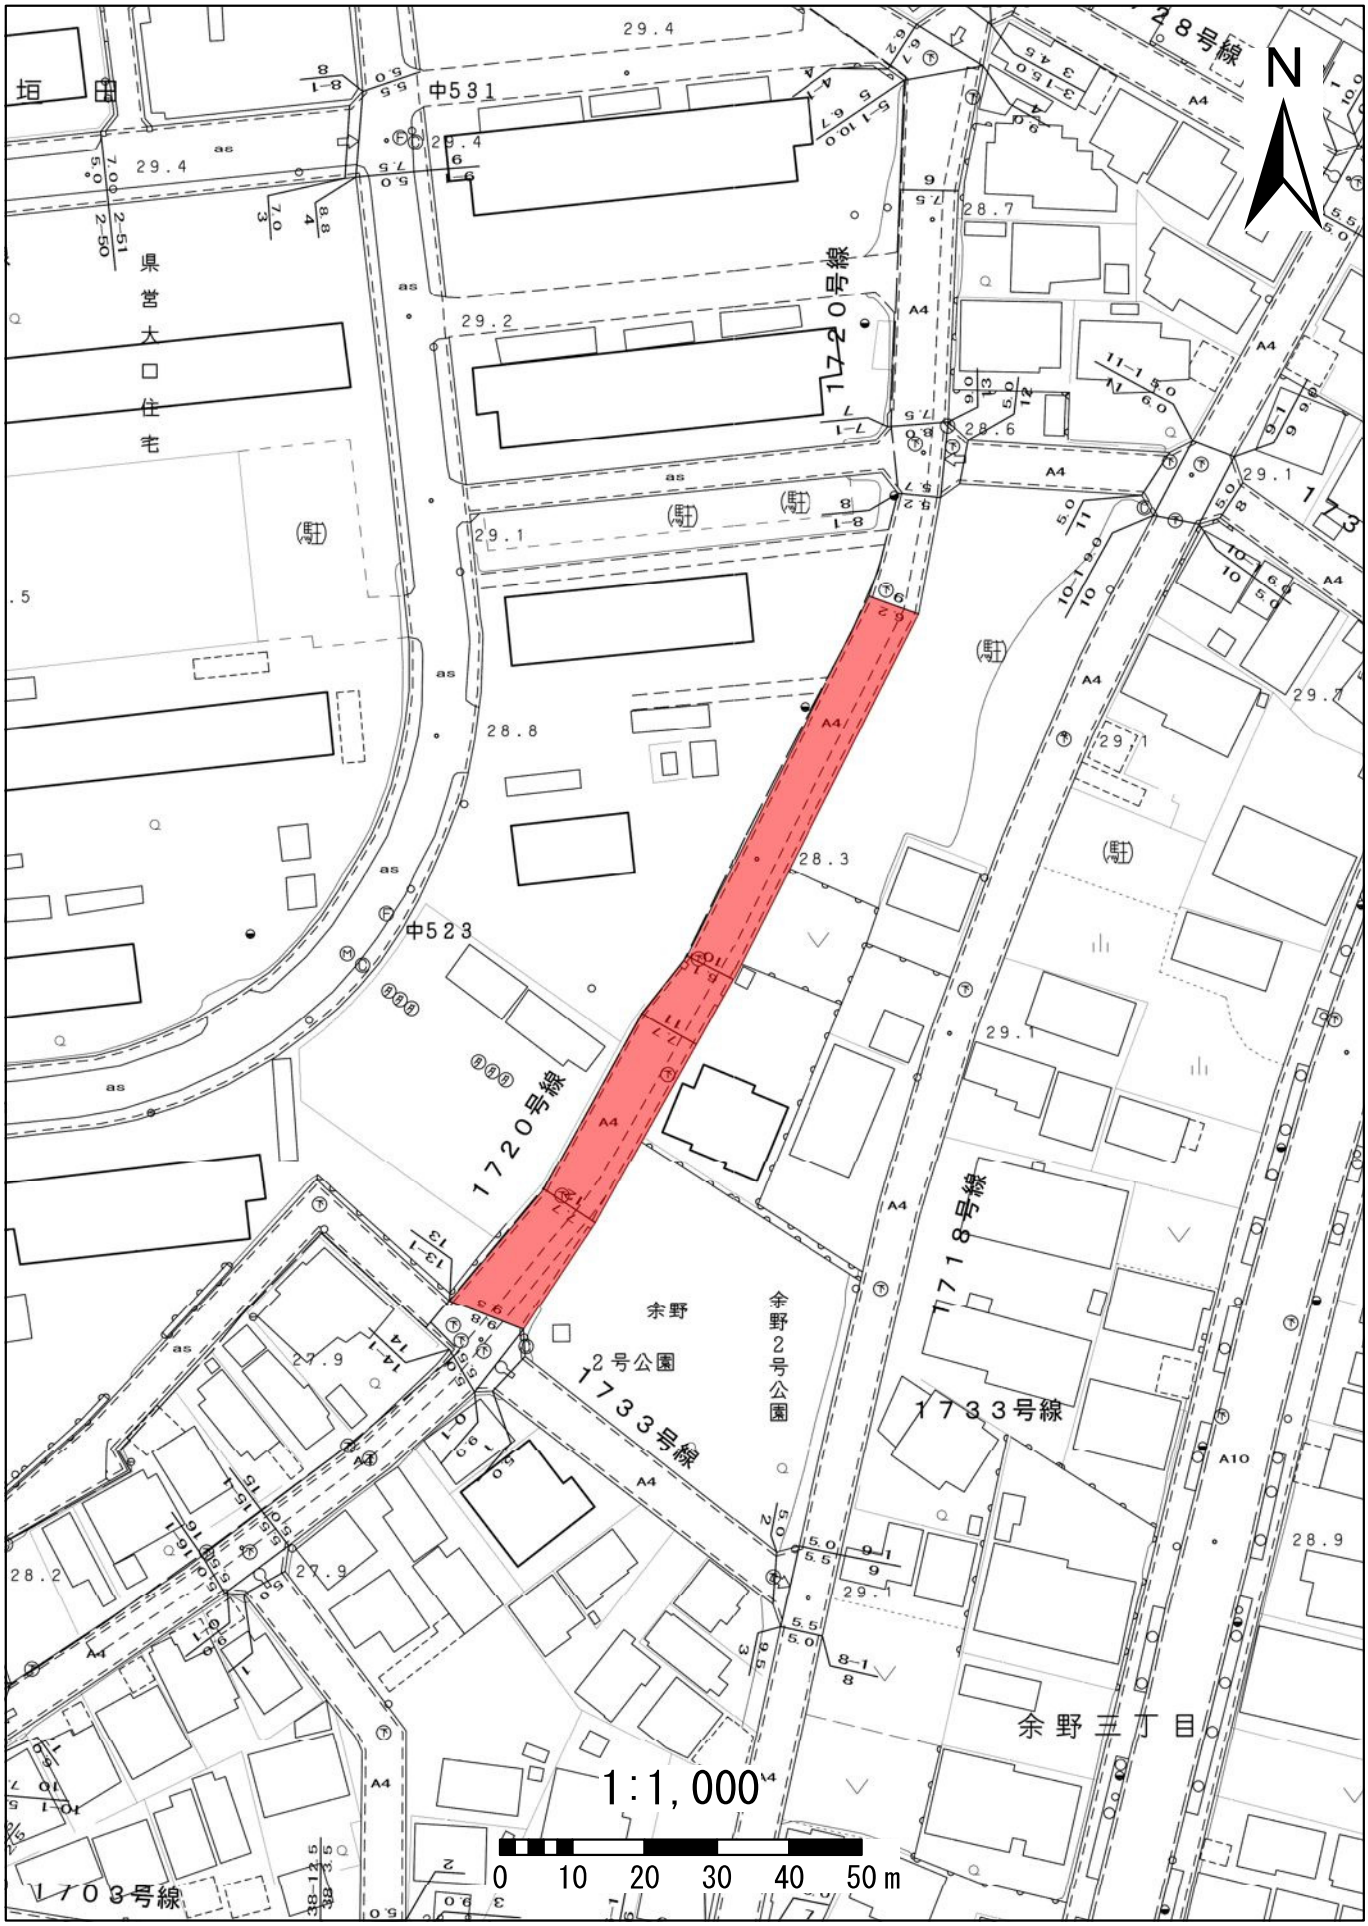
N
1720号線
1720号線
1718号線
1733号線
1733号線
1703号線
中531
中523
県営大口住宅
余野
2号公園
余野2号公園
余野三丁目
1:1,000
0 10 20 30 40 50m

# 1771余野７１号線

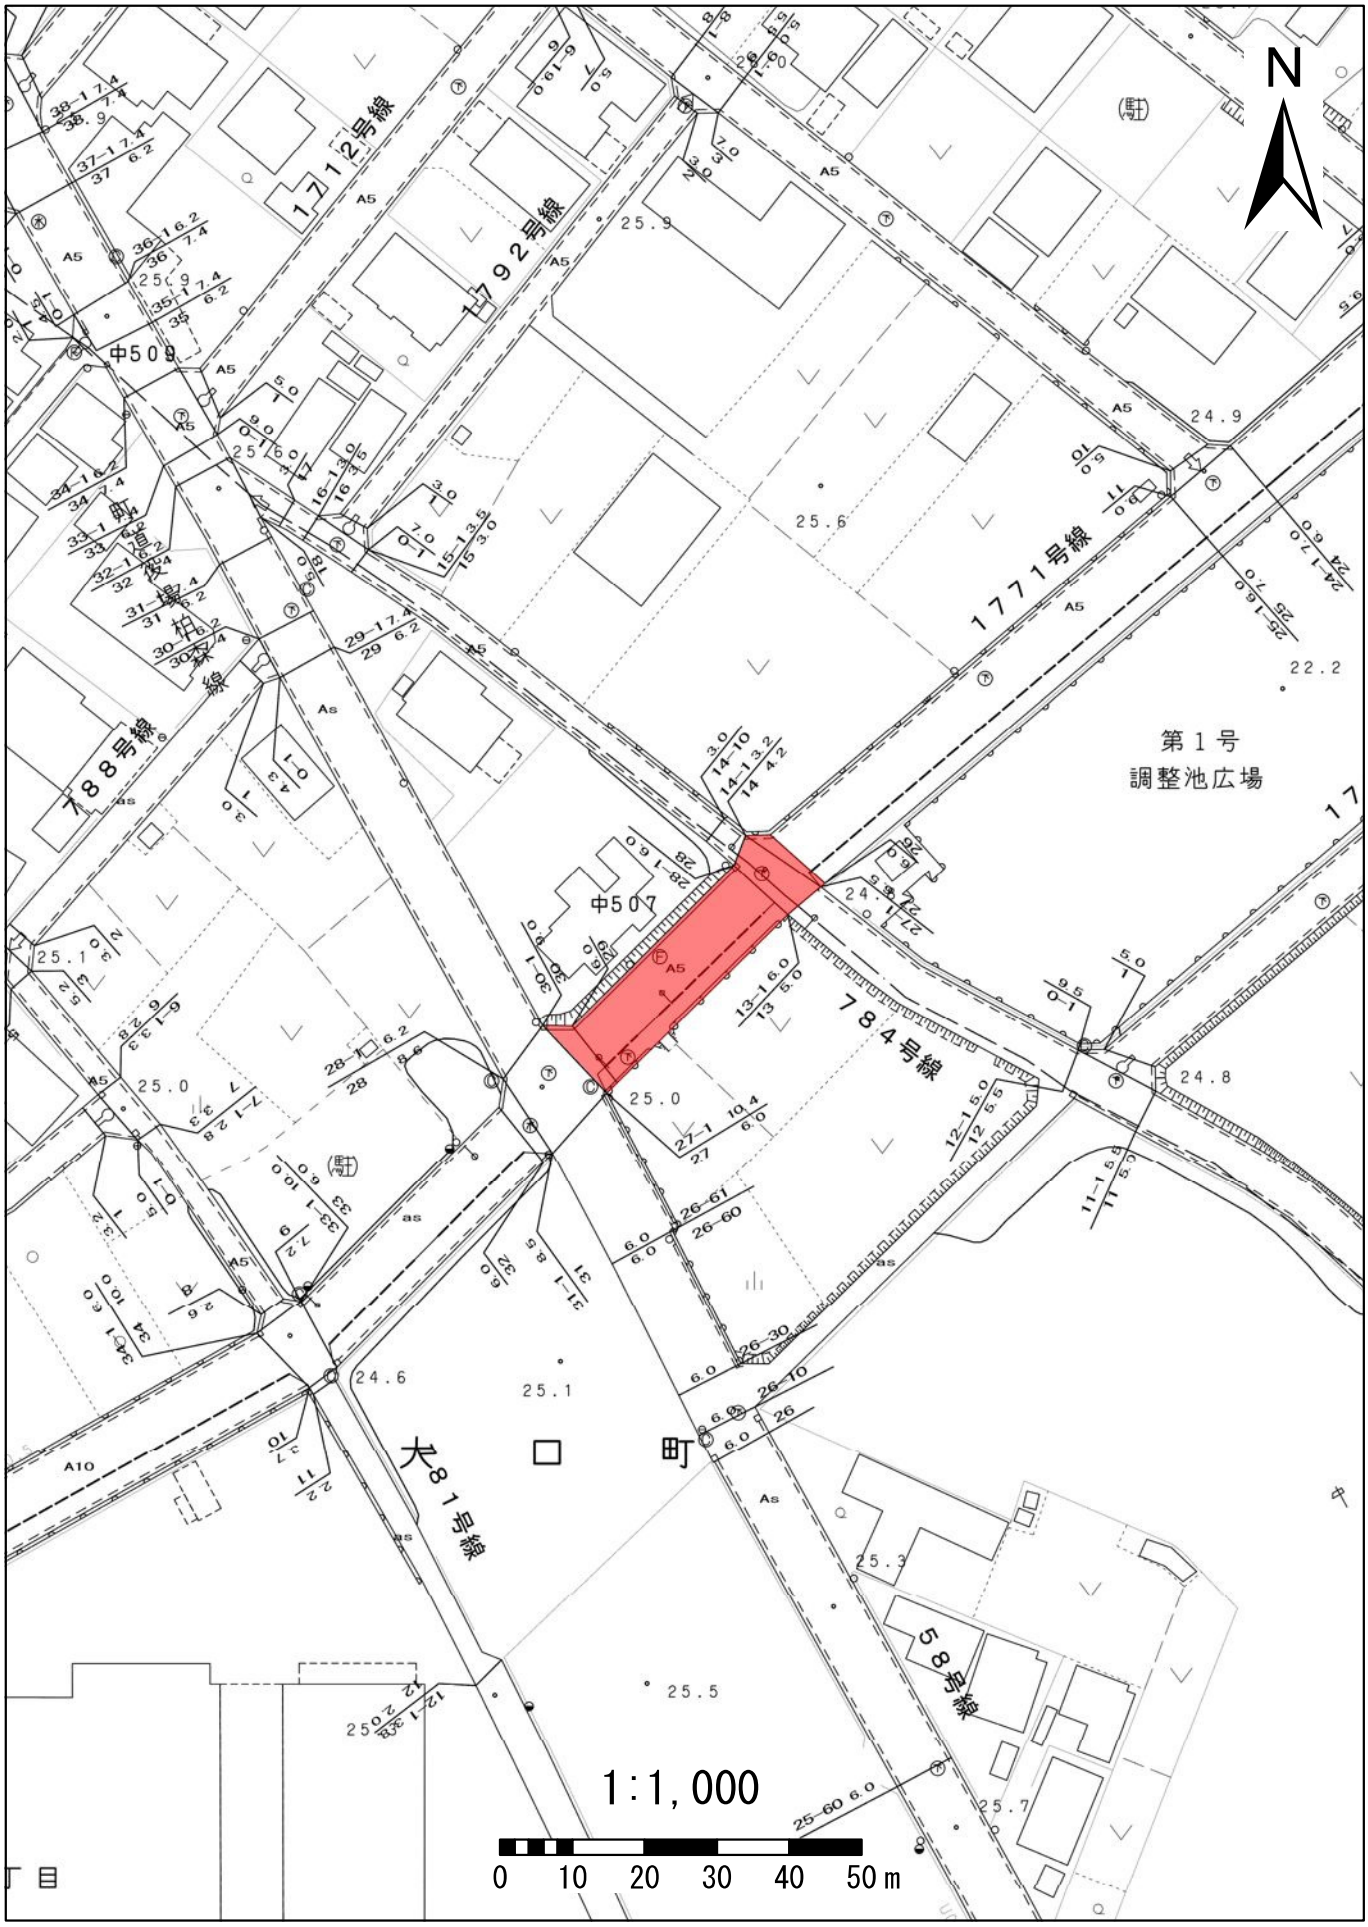
N
1712号線
1792号線
1771号線
788号線
784号線
581号線
583号線
第１号
調整池広場
中509
中507
口町
1:1,000
0 10 20 30 40 50m

# 1771余野７１号線

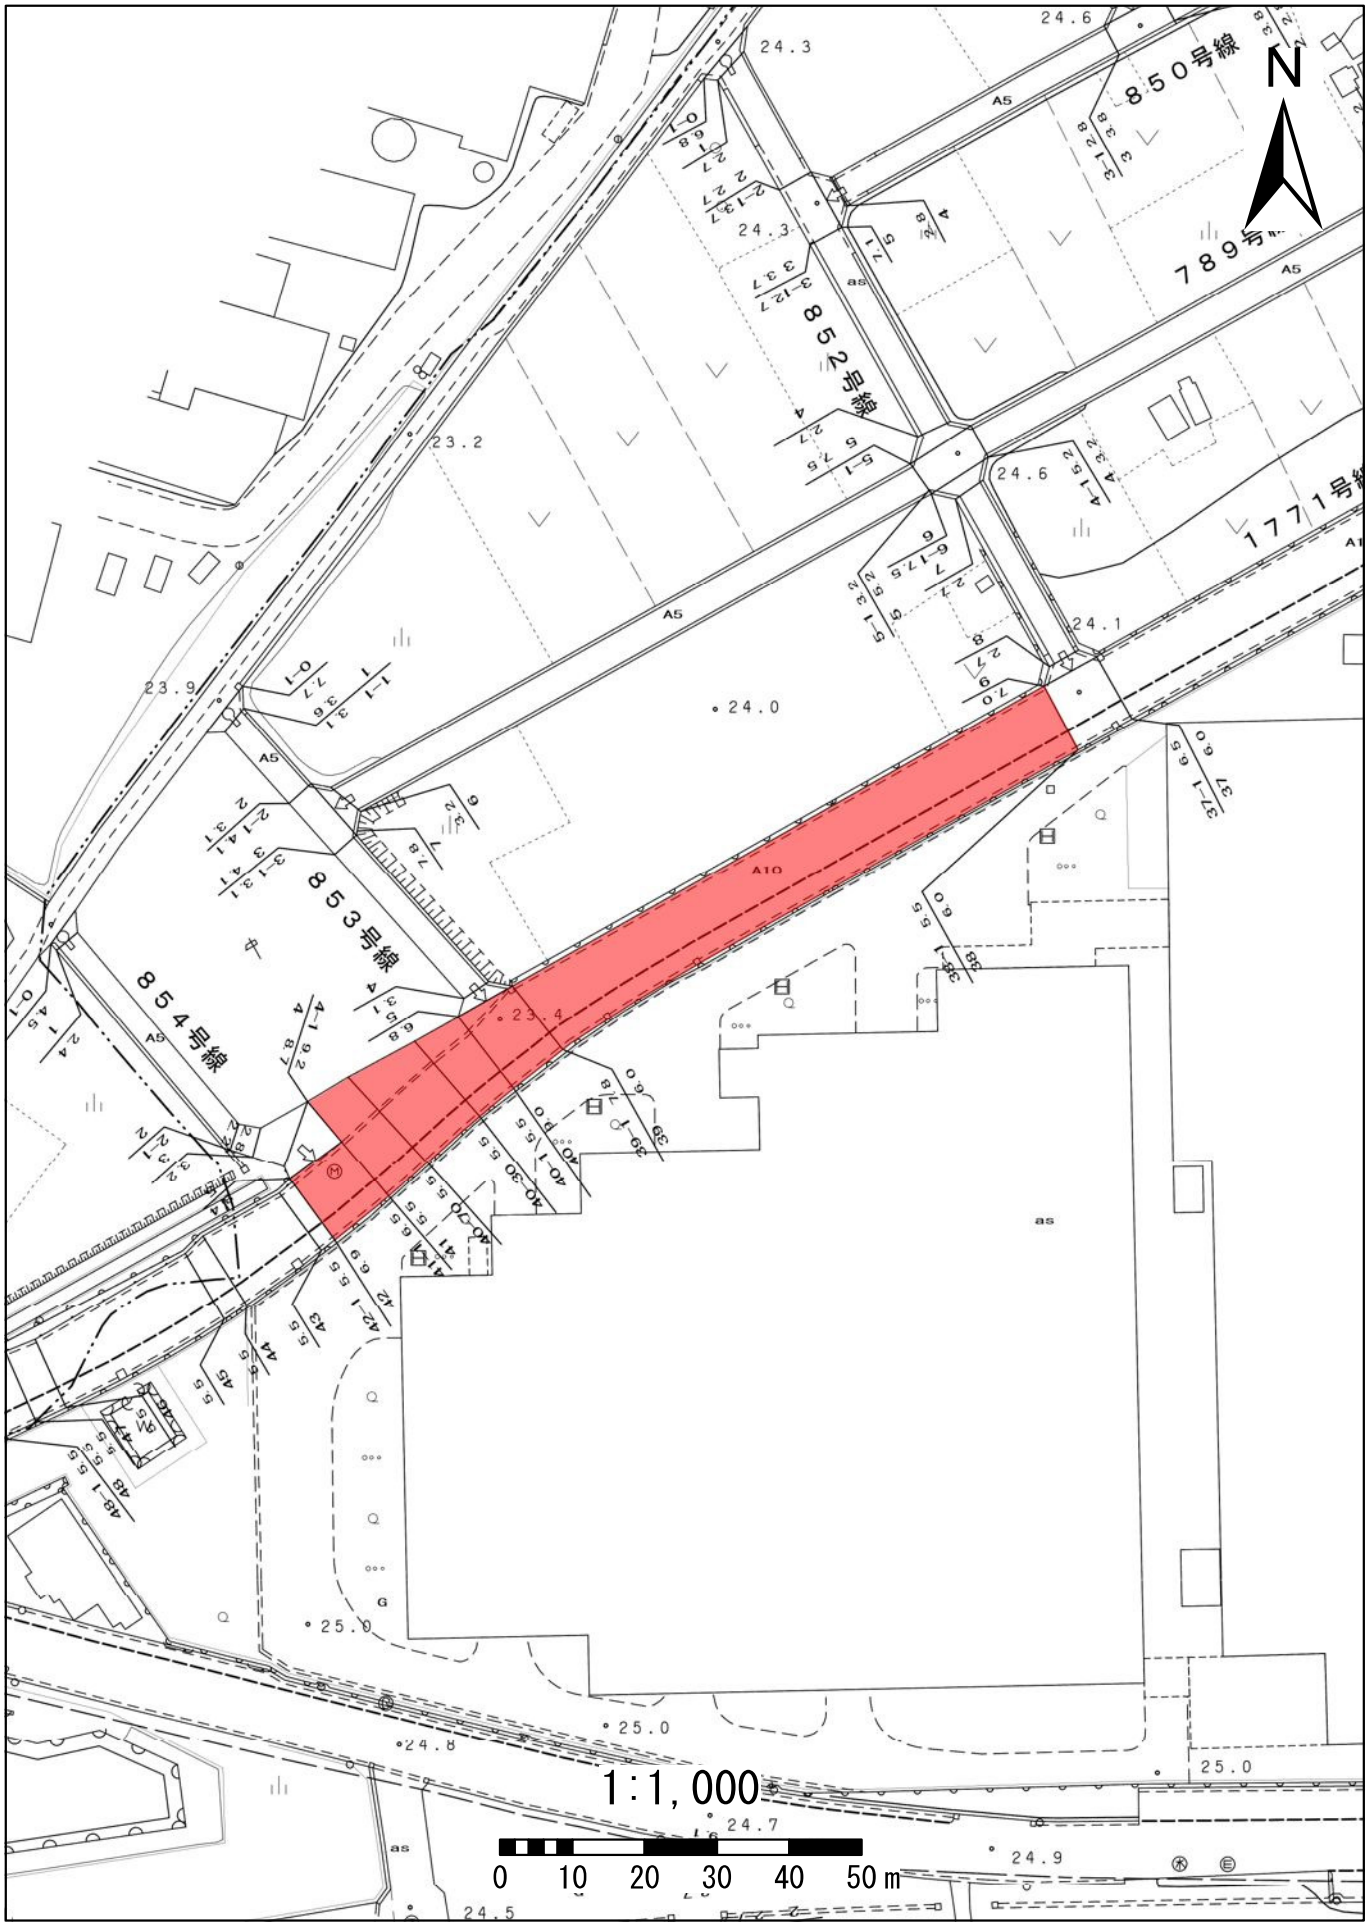
N
850号線
852号線
853号線
854号線
789号線
1771号線
A5
A10
1:1,000
0 10 20 30 40 50m

# 1773余野７３号線

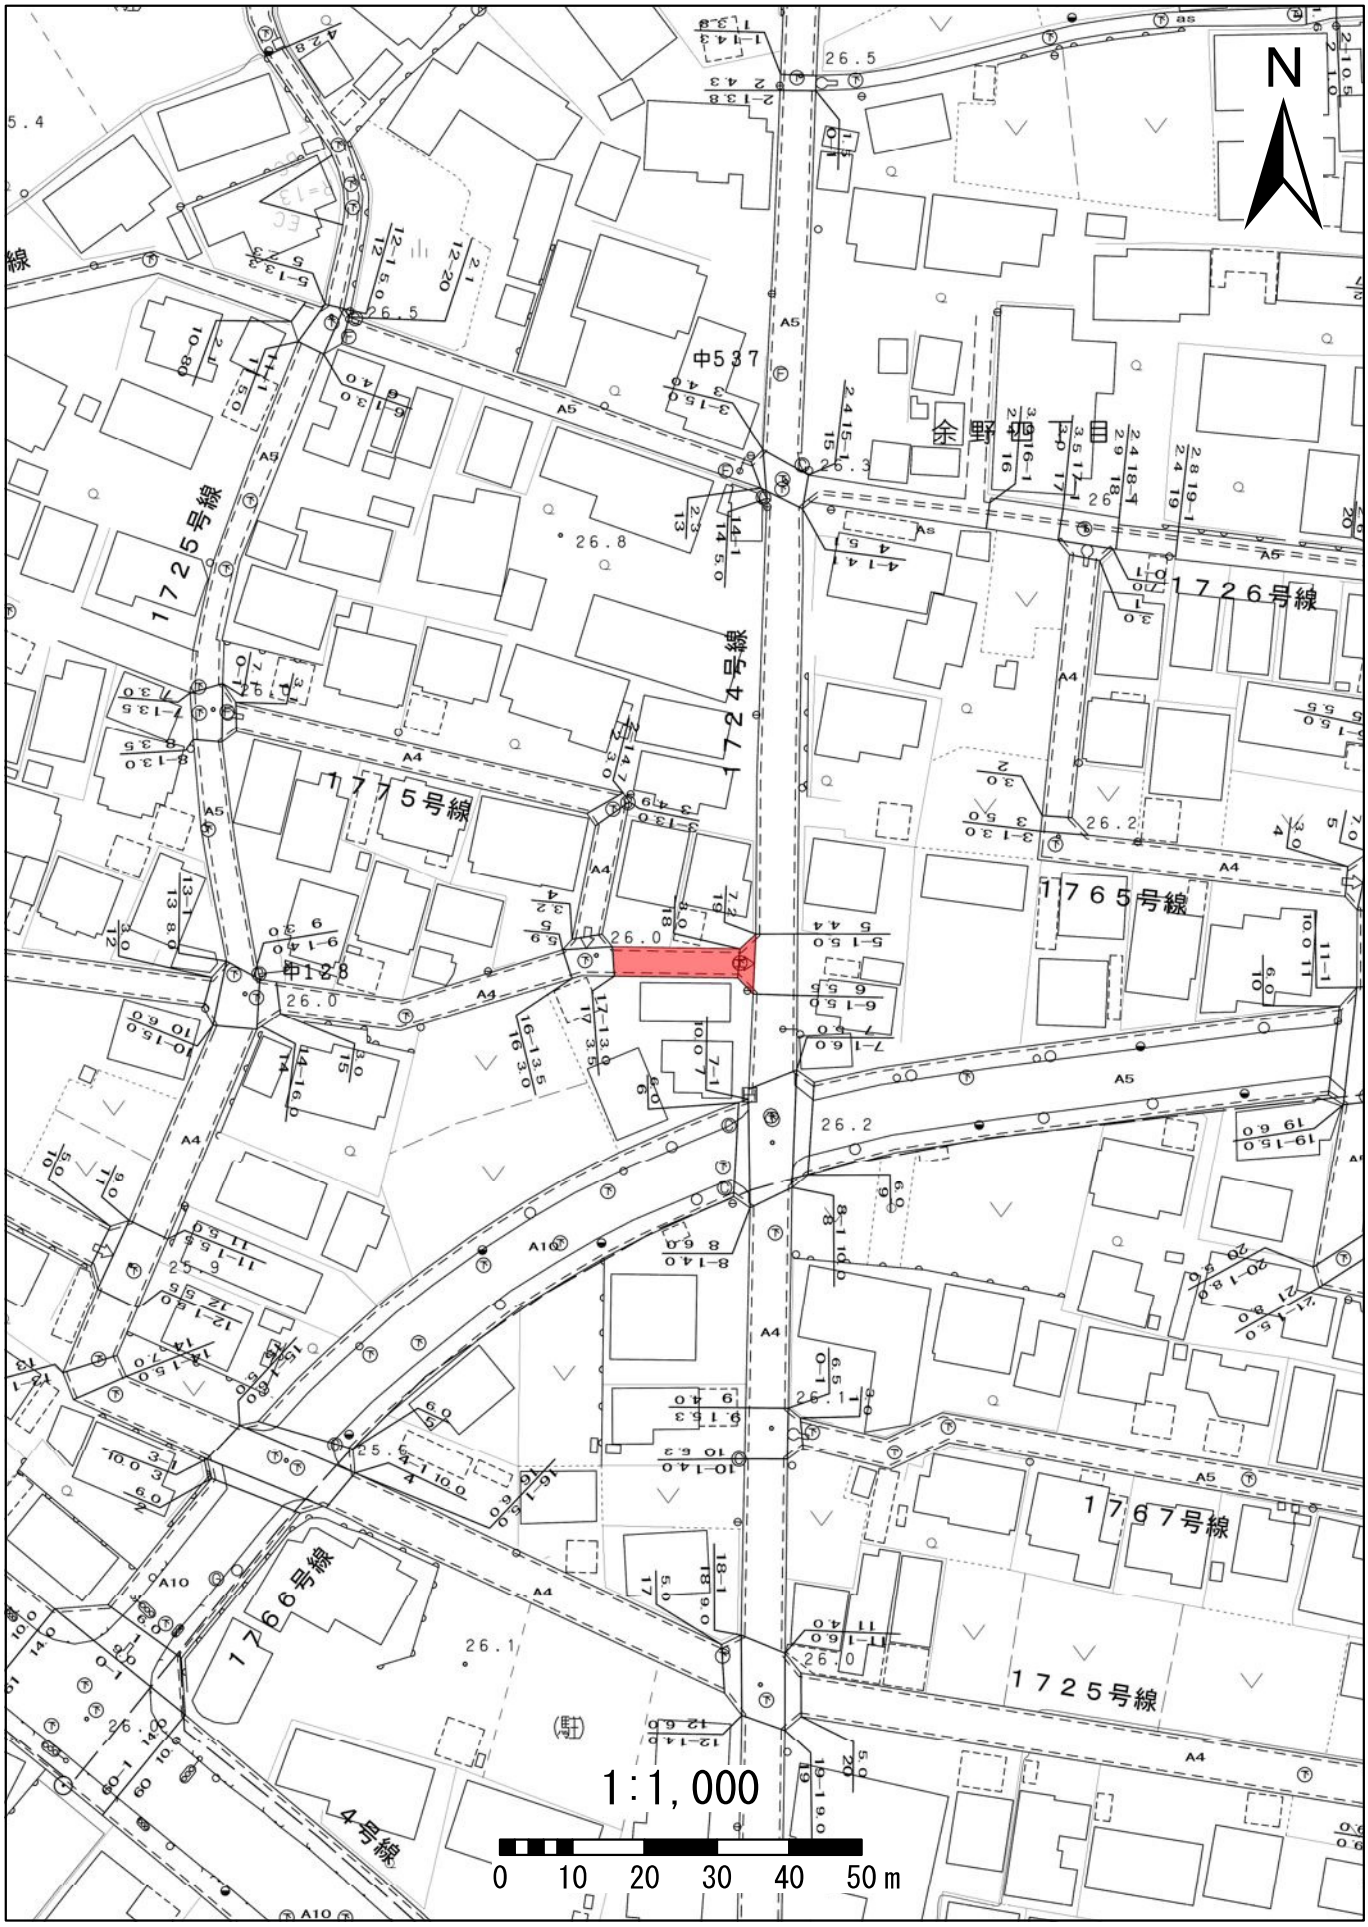
N
1:1,000
0 10 20 30 40 50m
1725号線
1726号線
1775号線
1765号線
1767号線
1766号線
4号線
余野四丁目
中537
中128